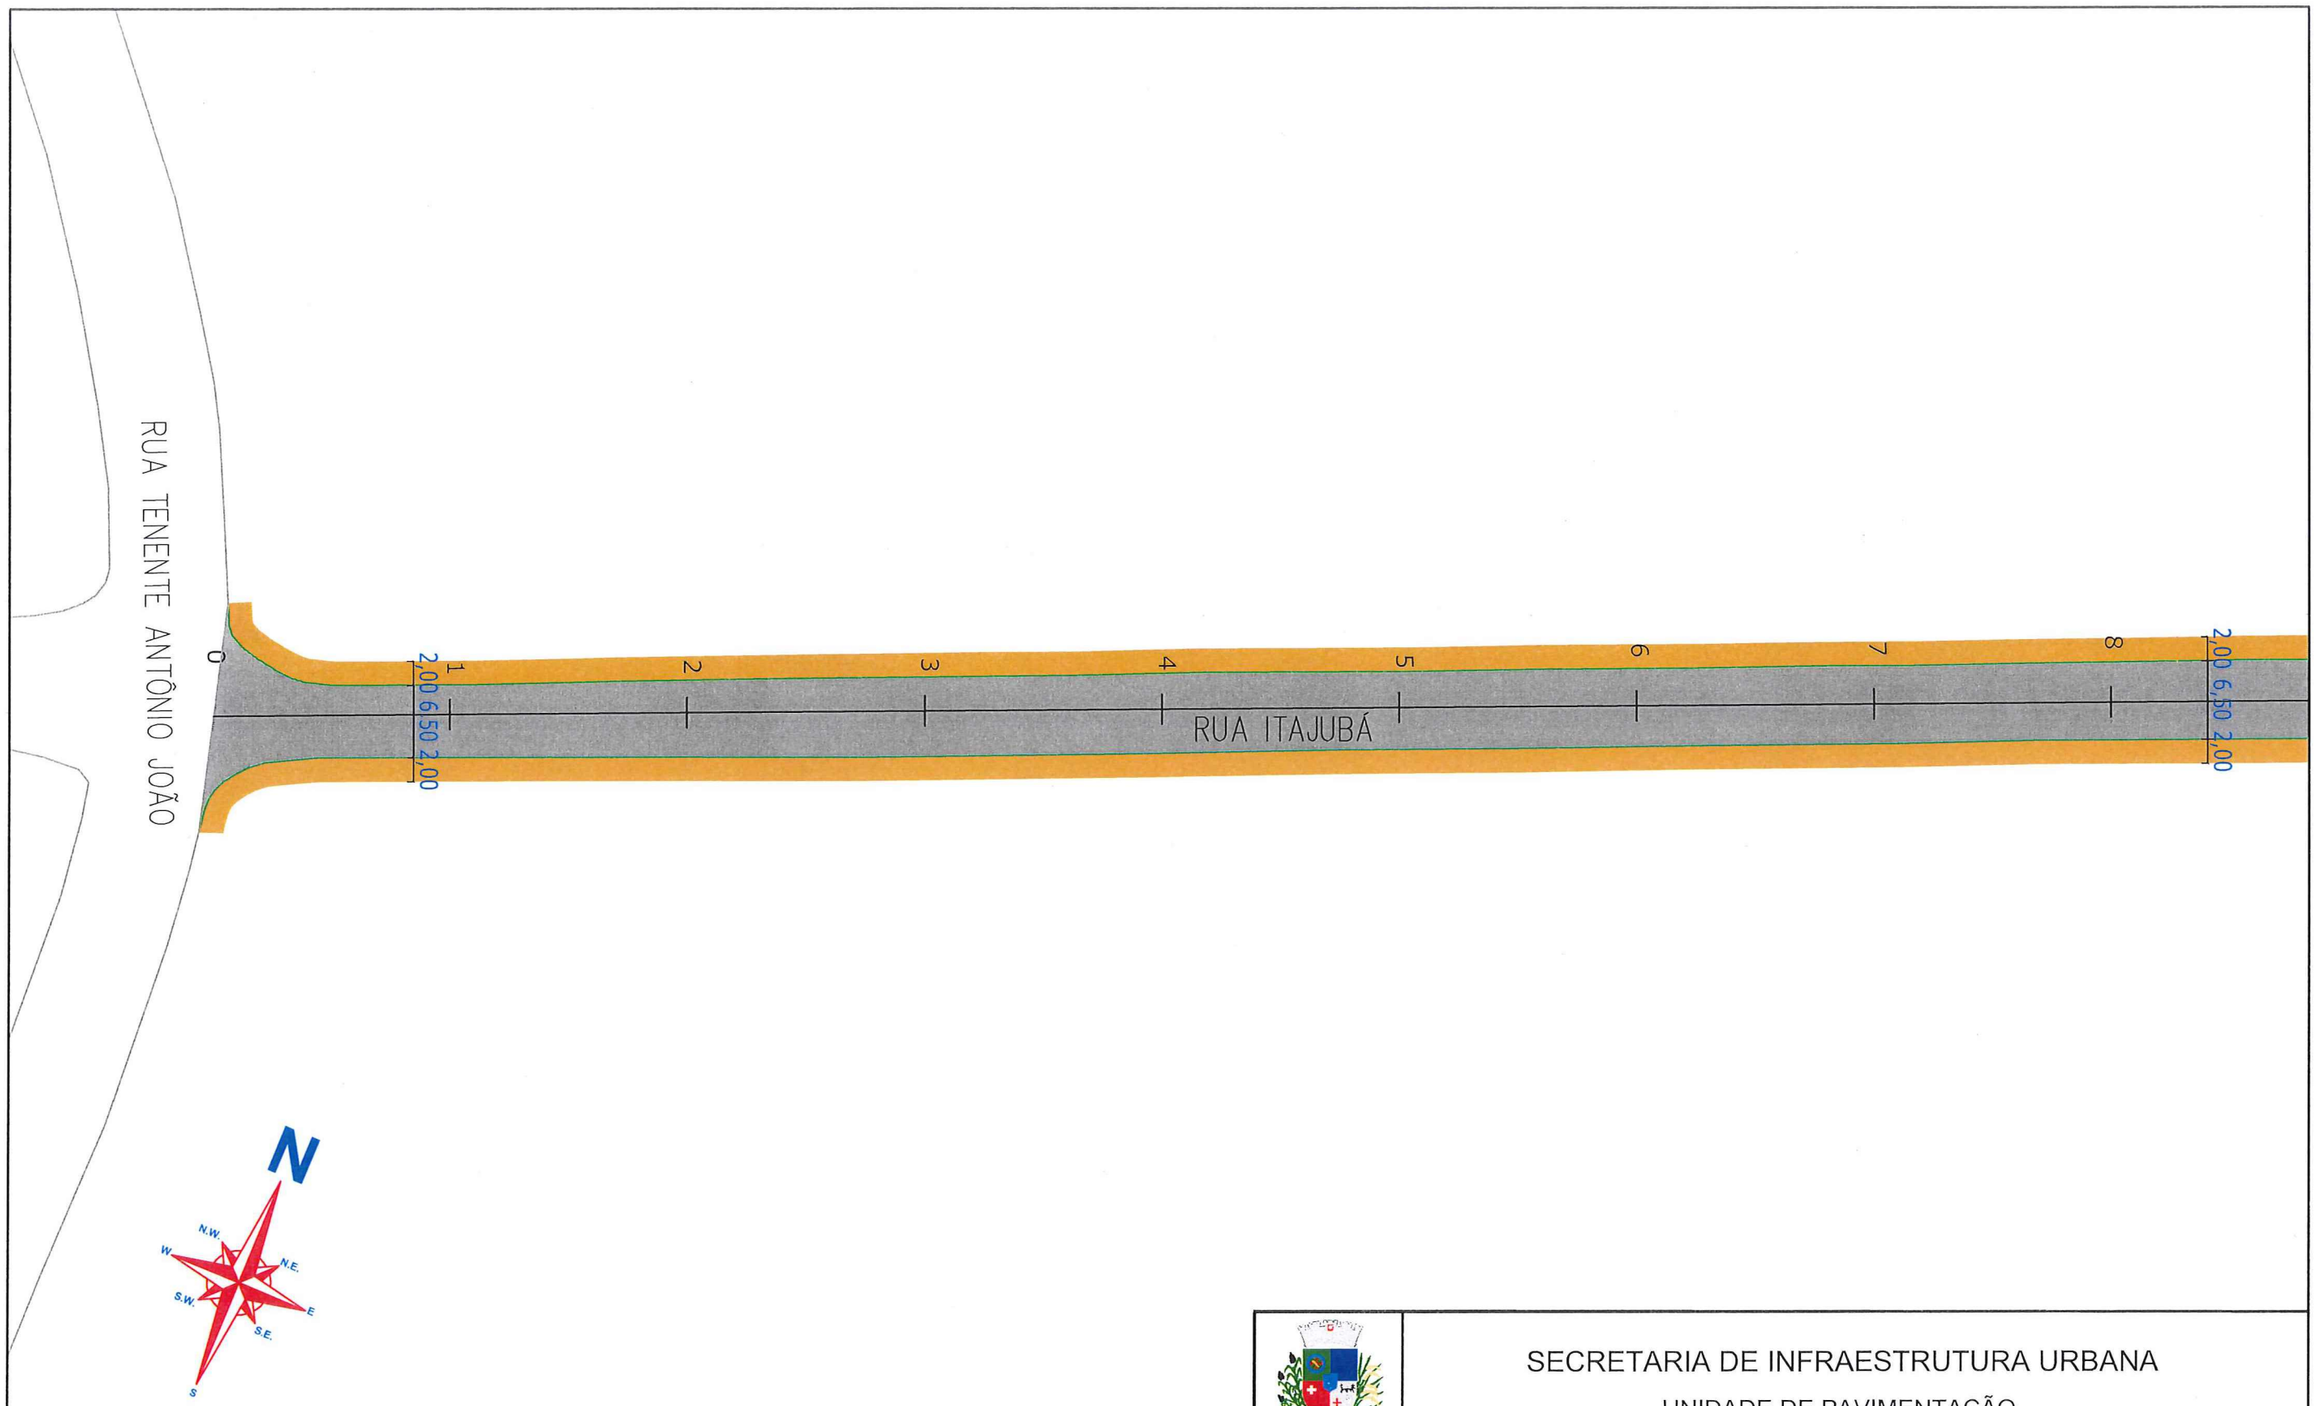

LEGENDA:

PASSEIO
PISTA DE ROLAMENTO
PASSEIO

NOTAS:

1 - ESTACAS A CADA 20,00m;
2 - ESTE DESENHO CONTÉM INFORMAÇÕES ESPECÍFICAS À FINALIDADE A QUE SE PROPÕE E NÃO DEVE SER UTILIZADO PARA OUTROS FINS SEM CONSULTA AO RESPONSÁVEL TÉCNICO;

PREFEITURA MUNICIPAL DE JOINVILLE

SECRETARIA DE INFRAESTRUTURA URBANA

UNIDADE DE PAVIMENTAÇÃO

PROJETO
GEOMÉTRICO

Resp. Técnico:
Engº Civil: Juliano de Sant'Anna
CREA: 49.431-5

Proprietário:
PREFEITURA MUNICIPAL DE JOINVILLE

Nome da Obra / Endereço:
RUA ITAJUBÁ - BAIRRO BOM RETIRO
TRECHO: TENENTE ANTÔNIO JOÃO / GUILHERME HOLZ

Conteúdo:
PROJETO GEOMÉTRICO

Núm. Prancha:
01/04

Desenho:	Arq.CAD:	Modificação:	Data:	Escala:
ÚNICO	PROJETO GEOMÉTRICO		JUN/2018	S/ESCALA

Engº Thalles Vieira
Secretaria de Infraestrutura Urbana
Diretor Executivo
Matr. 49.806

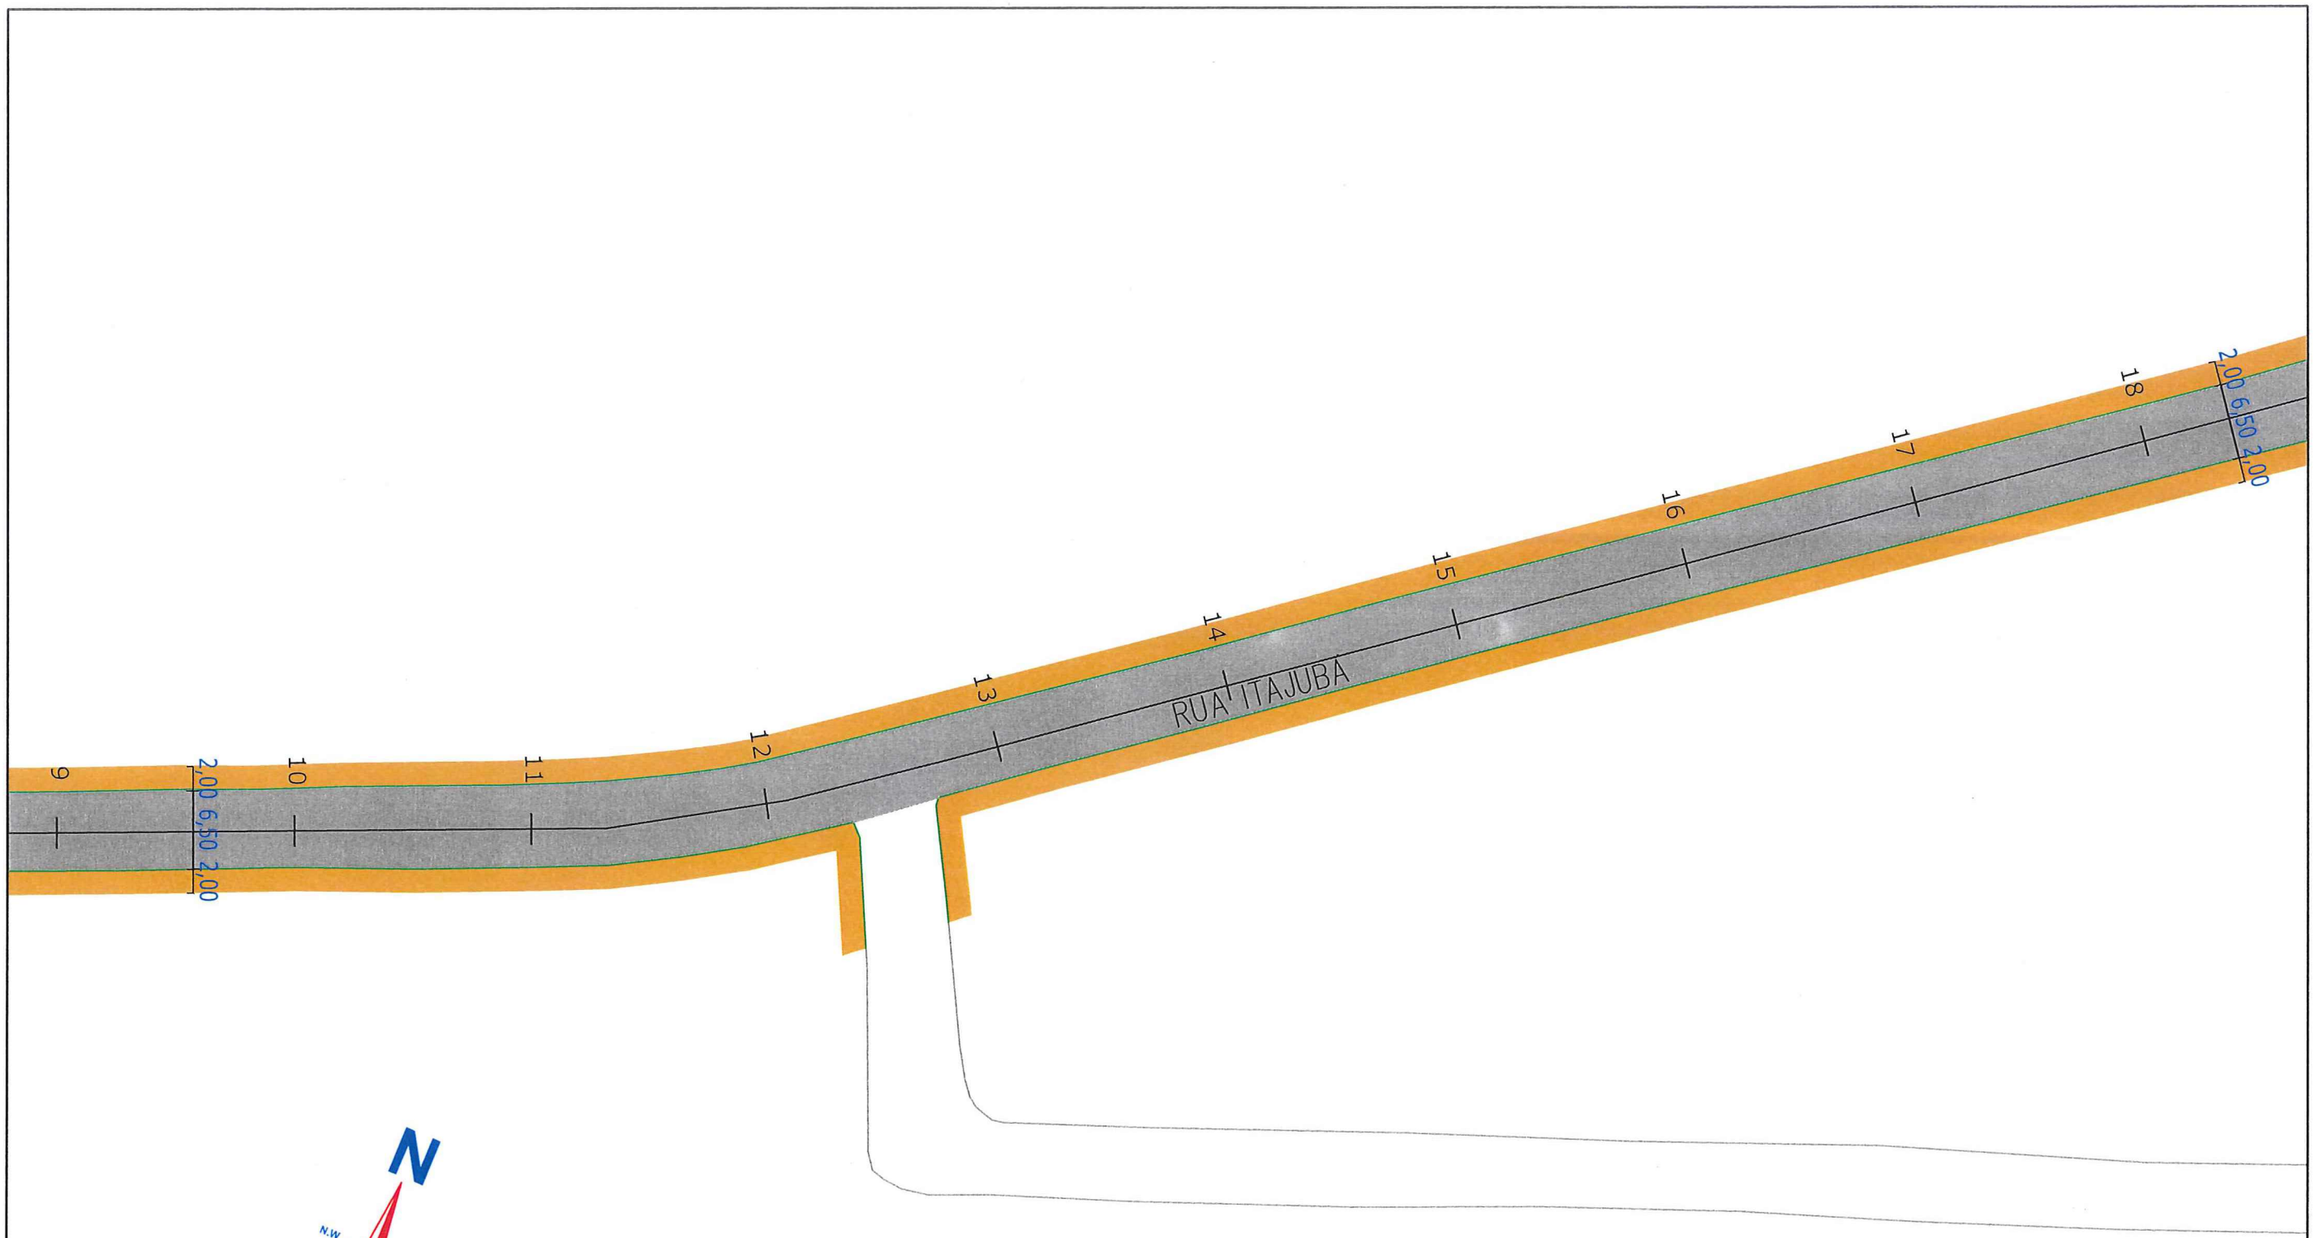

LEGENDA:

PASSEIO
PISTA DE ROLAMENTO
PASSEIO

NOTAS:

1 - ESTACAS A CADA 20,00m;
2 - ESTE DESENHO CONTÉM INFORMAÇÕES ESPECÍFICAS À FINALIDADE A QUE SE PROPÕE E NÃO DEVE SER UTILIZADO PARA OUTROS FINS SEM CONSULTA AO RESPONSÁVEL TÉCNICO;

PREFEITURA MUNICIPAL DE JOINVILLE

SECRETARIA DE INFRAESTRUTURA URBANA

UNIDADE DE PAVIMENTAÇÃO

PROJETO
GEOMÉTRICO

Resp. Técnico:
Engº Civil: Juliano de Sant'Anna
CREA: 49.431-5

Proprietário:
PREFEITURA MUNICIPAL DE JOINVILLE

Nome da Obra / Endereço:
RUA ITAJUBÁ - BAIRRO BOM RETIRO
TRECHO: TENENTE ANTÔNIO JOÃO / GUILHERME HOLZ

Conteúdo:
PROJETO GEOMÉTRICO

Núm. Prancha:
02/04

Desenho:	Arq.CAD:	Modificação:	Data:	Escala:
ÚNICO	PROJETO GEOMÉTRICO		JUN/2018	S/ESCALA

Eng. Thalles Vieira
Secretaria de Infraestrutura Urbana
Diretor Executivo
Matr. 49.806

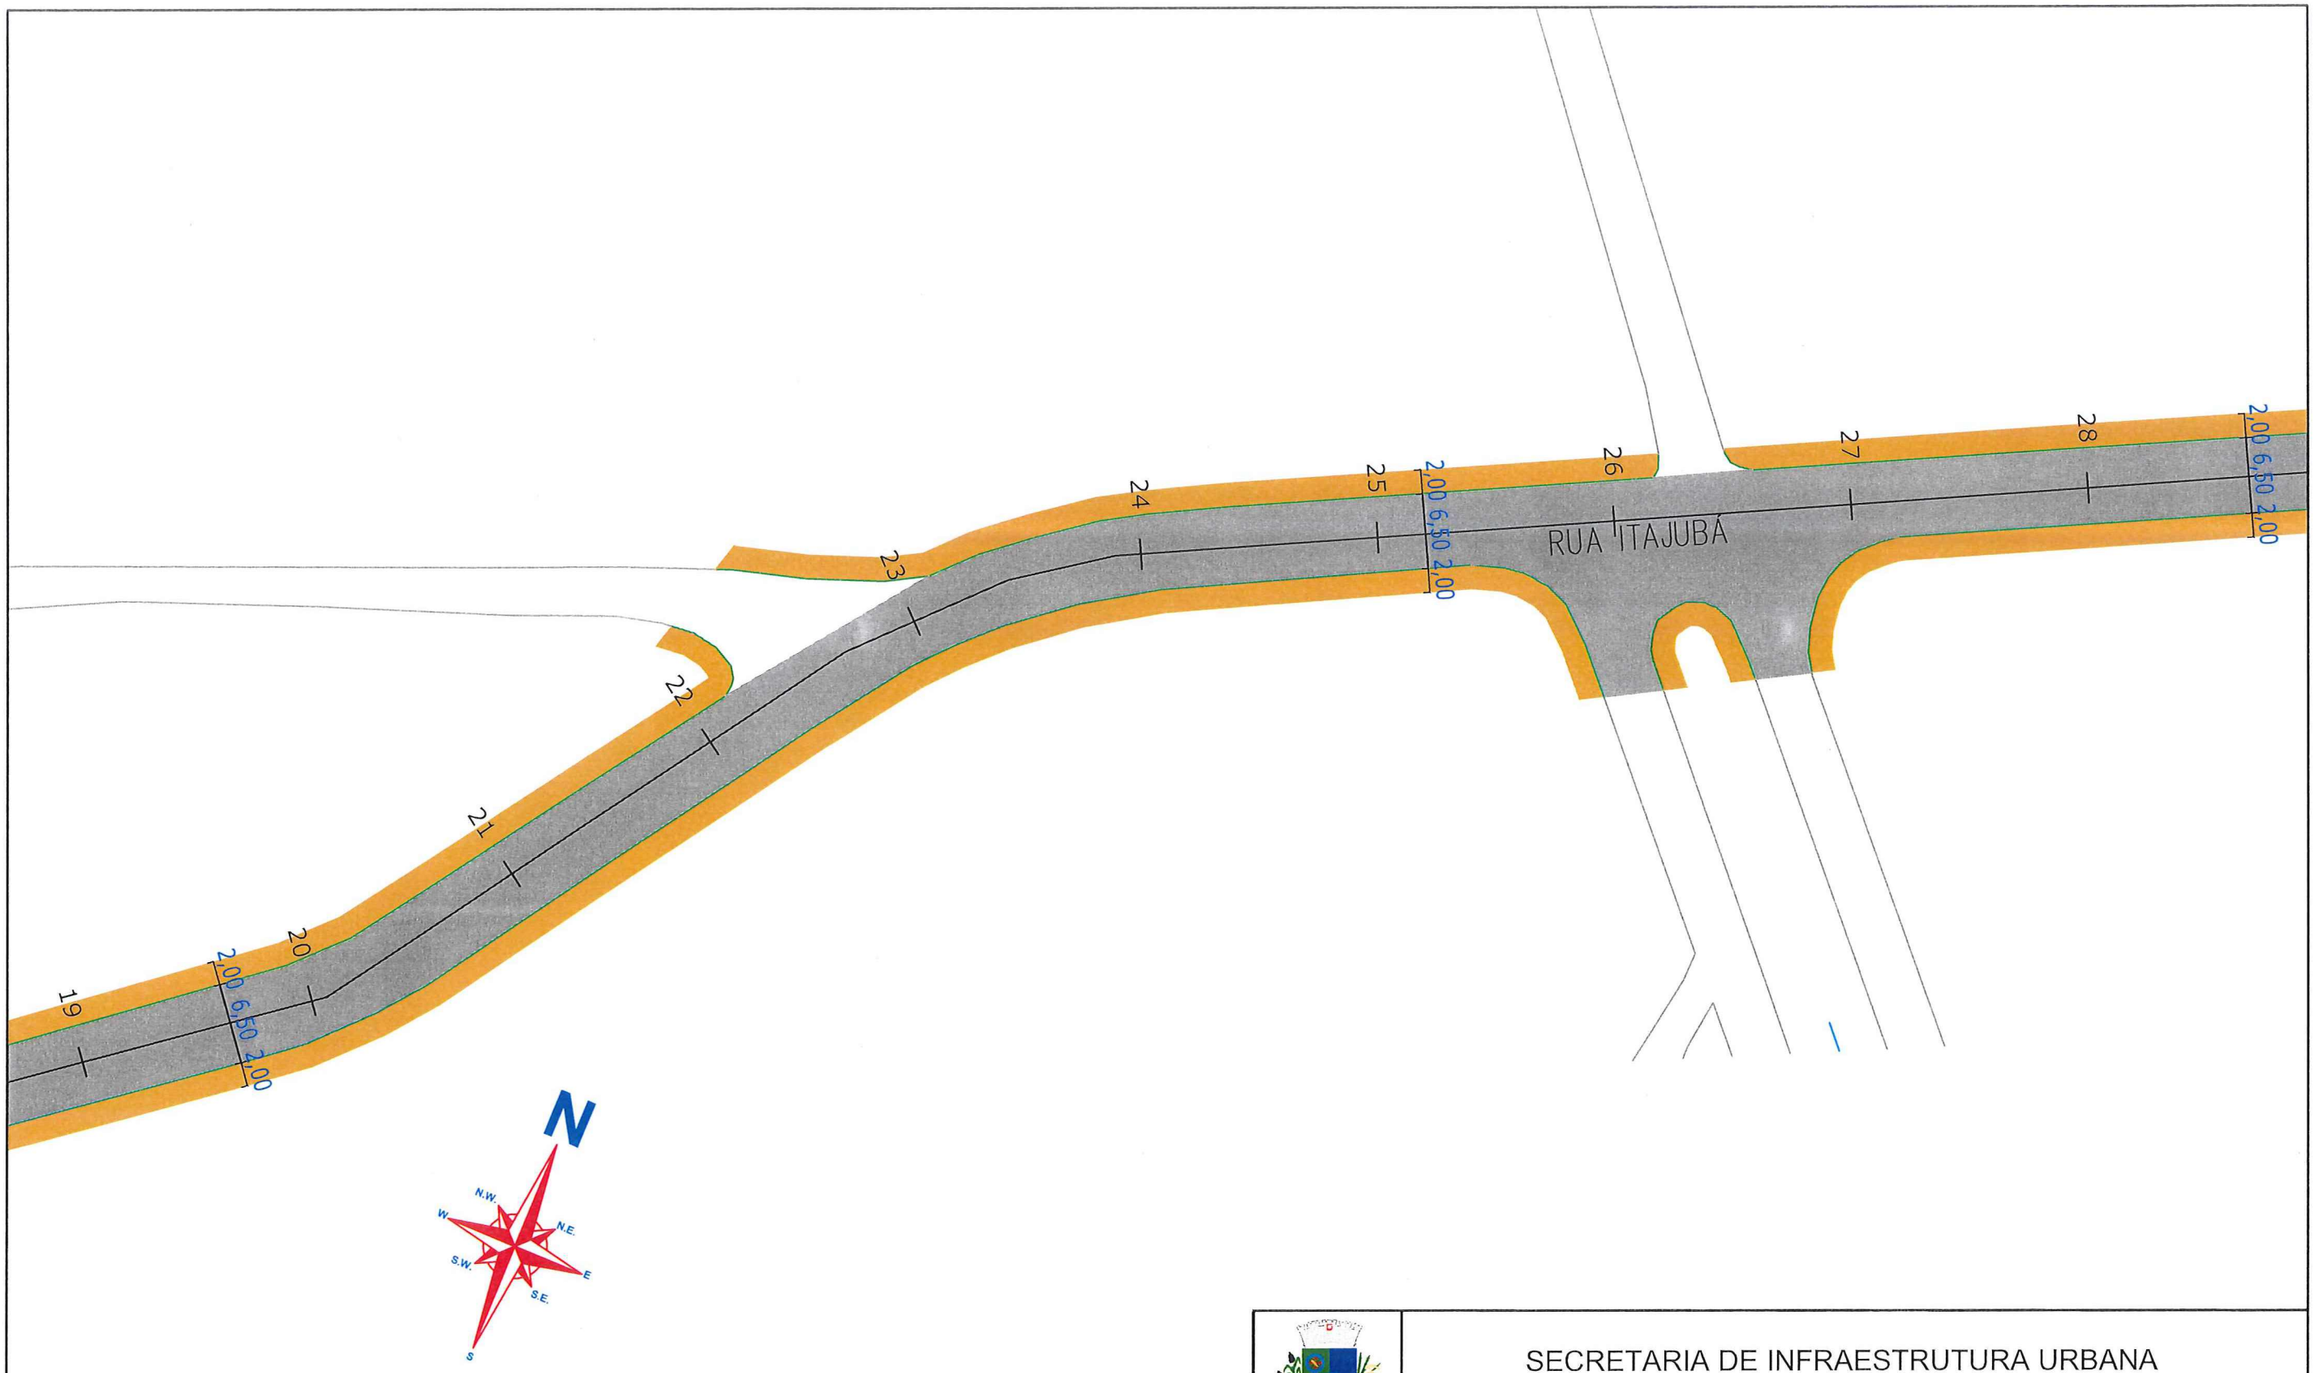

LEGENDA:

PASSEIO
PISTA DE ROLAMENTO
PASSEIO

NOTAS:

1 - ESTACAS A CADA 20,00m;
2 - ESTE DESENHO CONTÉM INFORMAÇÕES ESPECÍFICAS À FINALIDADE A QUE SE PROPÕE E NÃO DEVE SER UTILIZADO PARA OUTROS FINS SEM CONSULTA AO RESPONSÁVEL TÉCNICO;

PREFEITURA MUNICIPAL DE JOINVILLE

SECRETARIA DE INFRAESTRUTURA URBANA

UNIDADE DE PAVIMENTAÇÃO

PROJETO
GEOMÉTRICO

Resp. Técnico:
Engº Civil: Juliano de Sant'Anna
CREA: 49.431-5

Proprietário:
PREFEITURA DE JOINVILLE

Nome da Obra / Endereço:
RUA ITAJUBÁ - BAIRRO BOM RETIRO
TRECHO: TENENTE ANTÔNIO JOÃO / GUILHERME HOLZ

Conteúdo:
PROJETO GEOMÉTRICO

Núm. Prancha:
03/04

Desenho:	Arq.CAD:	Modificação:	Data:	Escala:
ÚNICO	PROJETO GEOMÉTRICO		JUN/2018	S/ESCALA

Engº Thalles Vieira
Secretaria de Infraestrutura Urbana
Diretor Executivo
Matr. 49.806

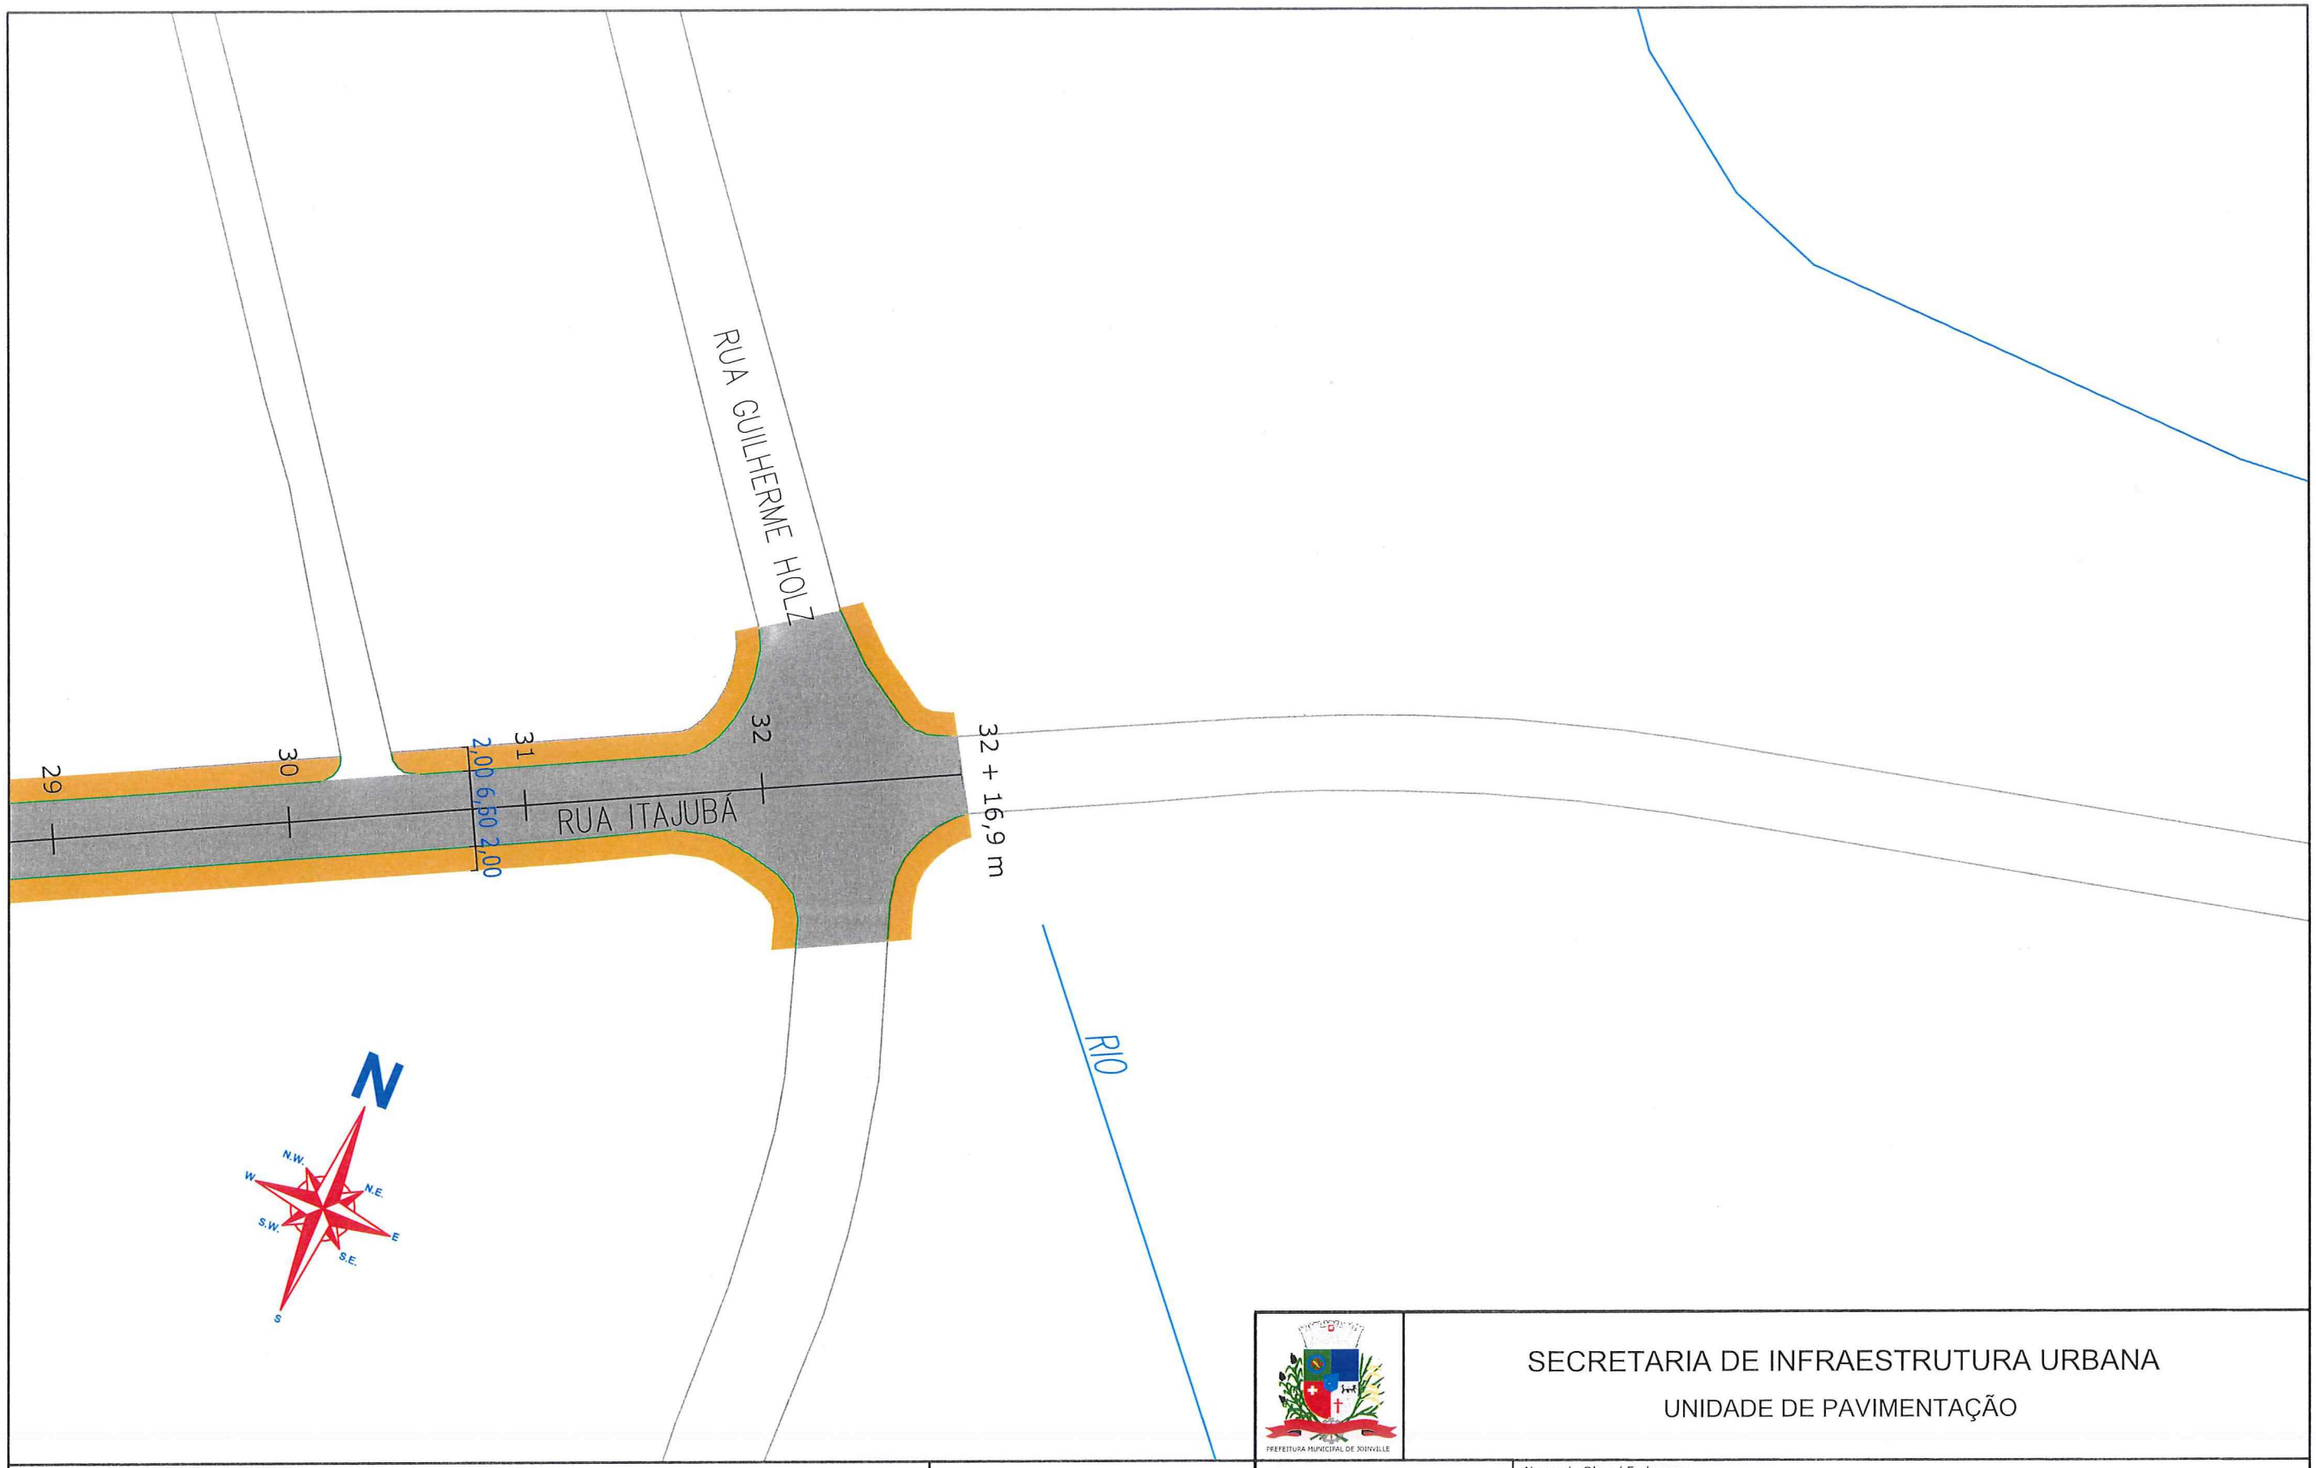

LEGENDA:

PASSEIO
PISTA DE ROLAMENTO
PASSEIO

NOTAS:

1 - ESTACAS A CADA 20,00m;
2 - ESTE DESENHO CONTÉM INFORMAÇÕES ESPECÍFICAS À FINALIDADE A QUE SE PROPÕE E NÃO DEVE SER UTILIZADO PARA OUTROS FINS SEM CONSULTA AO RESPONSÁVEL TÉCNICO;

PREFEITURA MUNICIPAL DE JOINVILLE

SECRETARIA DE INFRAESTRUTURA URBANA

UNIDADE DE PAVIMENTAÇÃO

PROJETO
GEOMÉTRICO

Nome da Obra / Endereço:
RUA ITAJUBÁ - BAIRRO BOM RETIRO
TRECHO: TENENTE ANTÔNIO JOÃO / GUILHERME HOLZ

Resp. Técnico:
Engº Civil: Juliano de Sant'Anna
CREA: 49.431-5

Proprietário:
PREFEITURA DE JOINVILLE

Conteúdo:
PROJETO GEOMÉTRICO

Núm. Prancha:
04/04

Desenho:	Arq.CAD:	Modificação:	Data:	Escala:
ÚNICO	PROJETO GEOMÉTRICO		JUN/2018	S/ESCALA

Engº Thalles Vieira
Secretaria de Infraestrutura Urbana
Diretor Executivo
Matr. 49.806

REQUALIFICAÇÃO

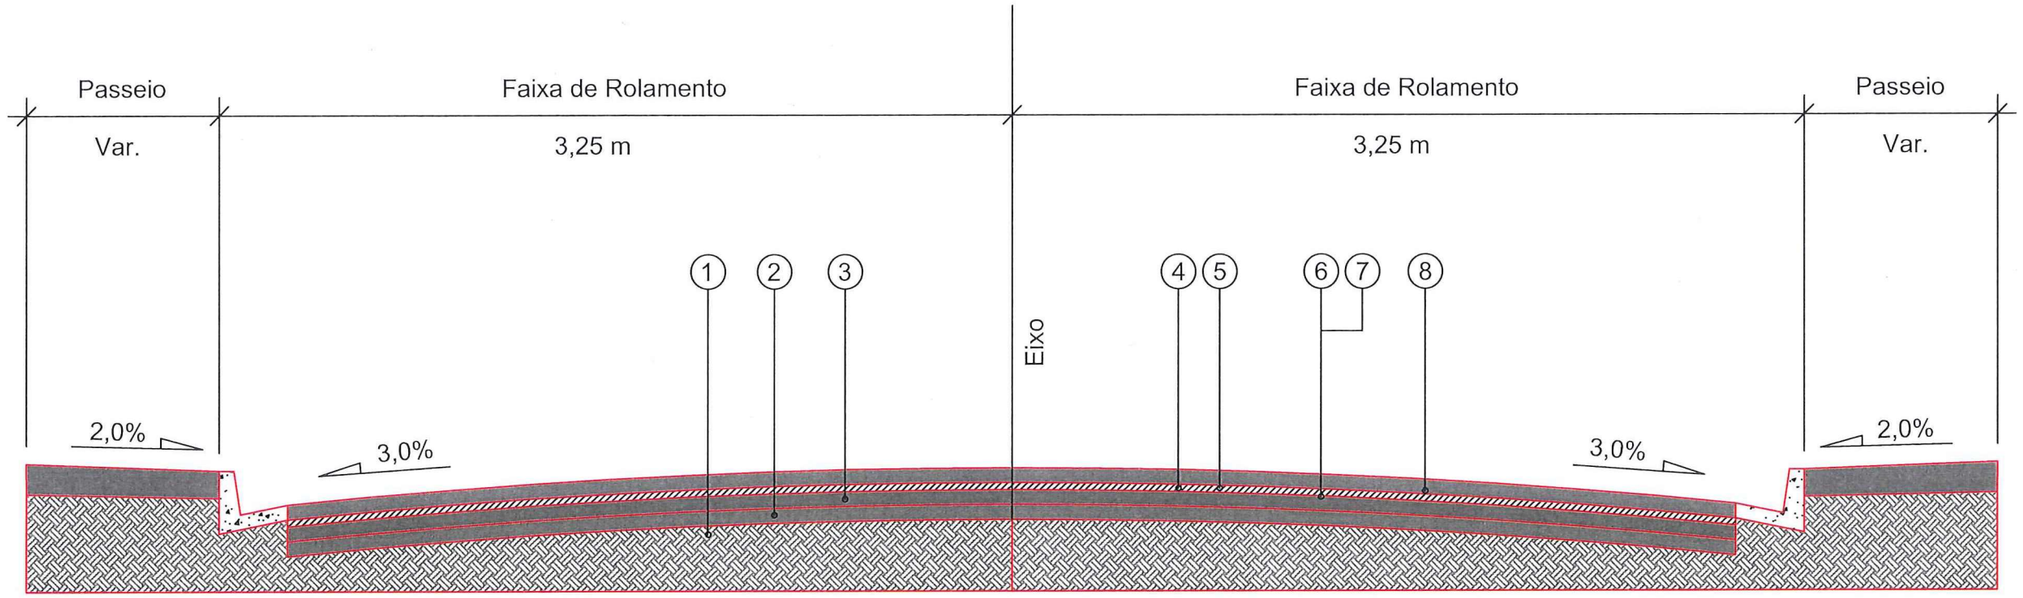

1 - Subleito Existente
2 - Sub-base Existente
3 - Base Existente
4 - Revestimento Existente espessura média = 5,00 cm
5 - Fresagem Total do Revestimento Existente = 5,00 cm
6 - Imprimação com CM-30
7 - Pintura de Ligação - RR - 1C
8 - CAUQ - Concreto Asfáltico Usinado a Quente faixa "C" = 5,00 cm

Extensão = 656,90 m
Área = 4.719,85 m²

PREFEITURA MUNICIPAL DE JOINVILLE

SECRETARIA DE INFRAESTRUTURA URBANA

UNIDADE DE PAVIMENTAÇÃO

PROJETO
PAVIMENTAÇÃO

Nome da Obra / Endereço:
RUA ITAJUBA - BAIRRO BOM RETIRO
TRECHO: TENENTE ANTONIO JOAO / GUILHERME HOLZ

Resp. Técnico:
Engº Civil: Juliano de Sant'Anna
CREA: 49.431-5

Proprietário:
PREFEITURA DE JOINVILLE

Conteúdo:
PROJETO PAVIMENTAÇÃO

Núm. Prancha:
01/01

Desenho:	Arq.CAD:	Modificação:	Data:	Escala:
ÚNICO	PROJETO PAVIMENTAÇÃO		JULHO/2018	S/ESCALA

Engº Thalles Vieira
Secretaria de Infraestrutura Urbana
Diretor Executivo
Matr. 49.806

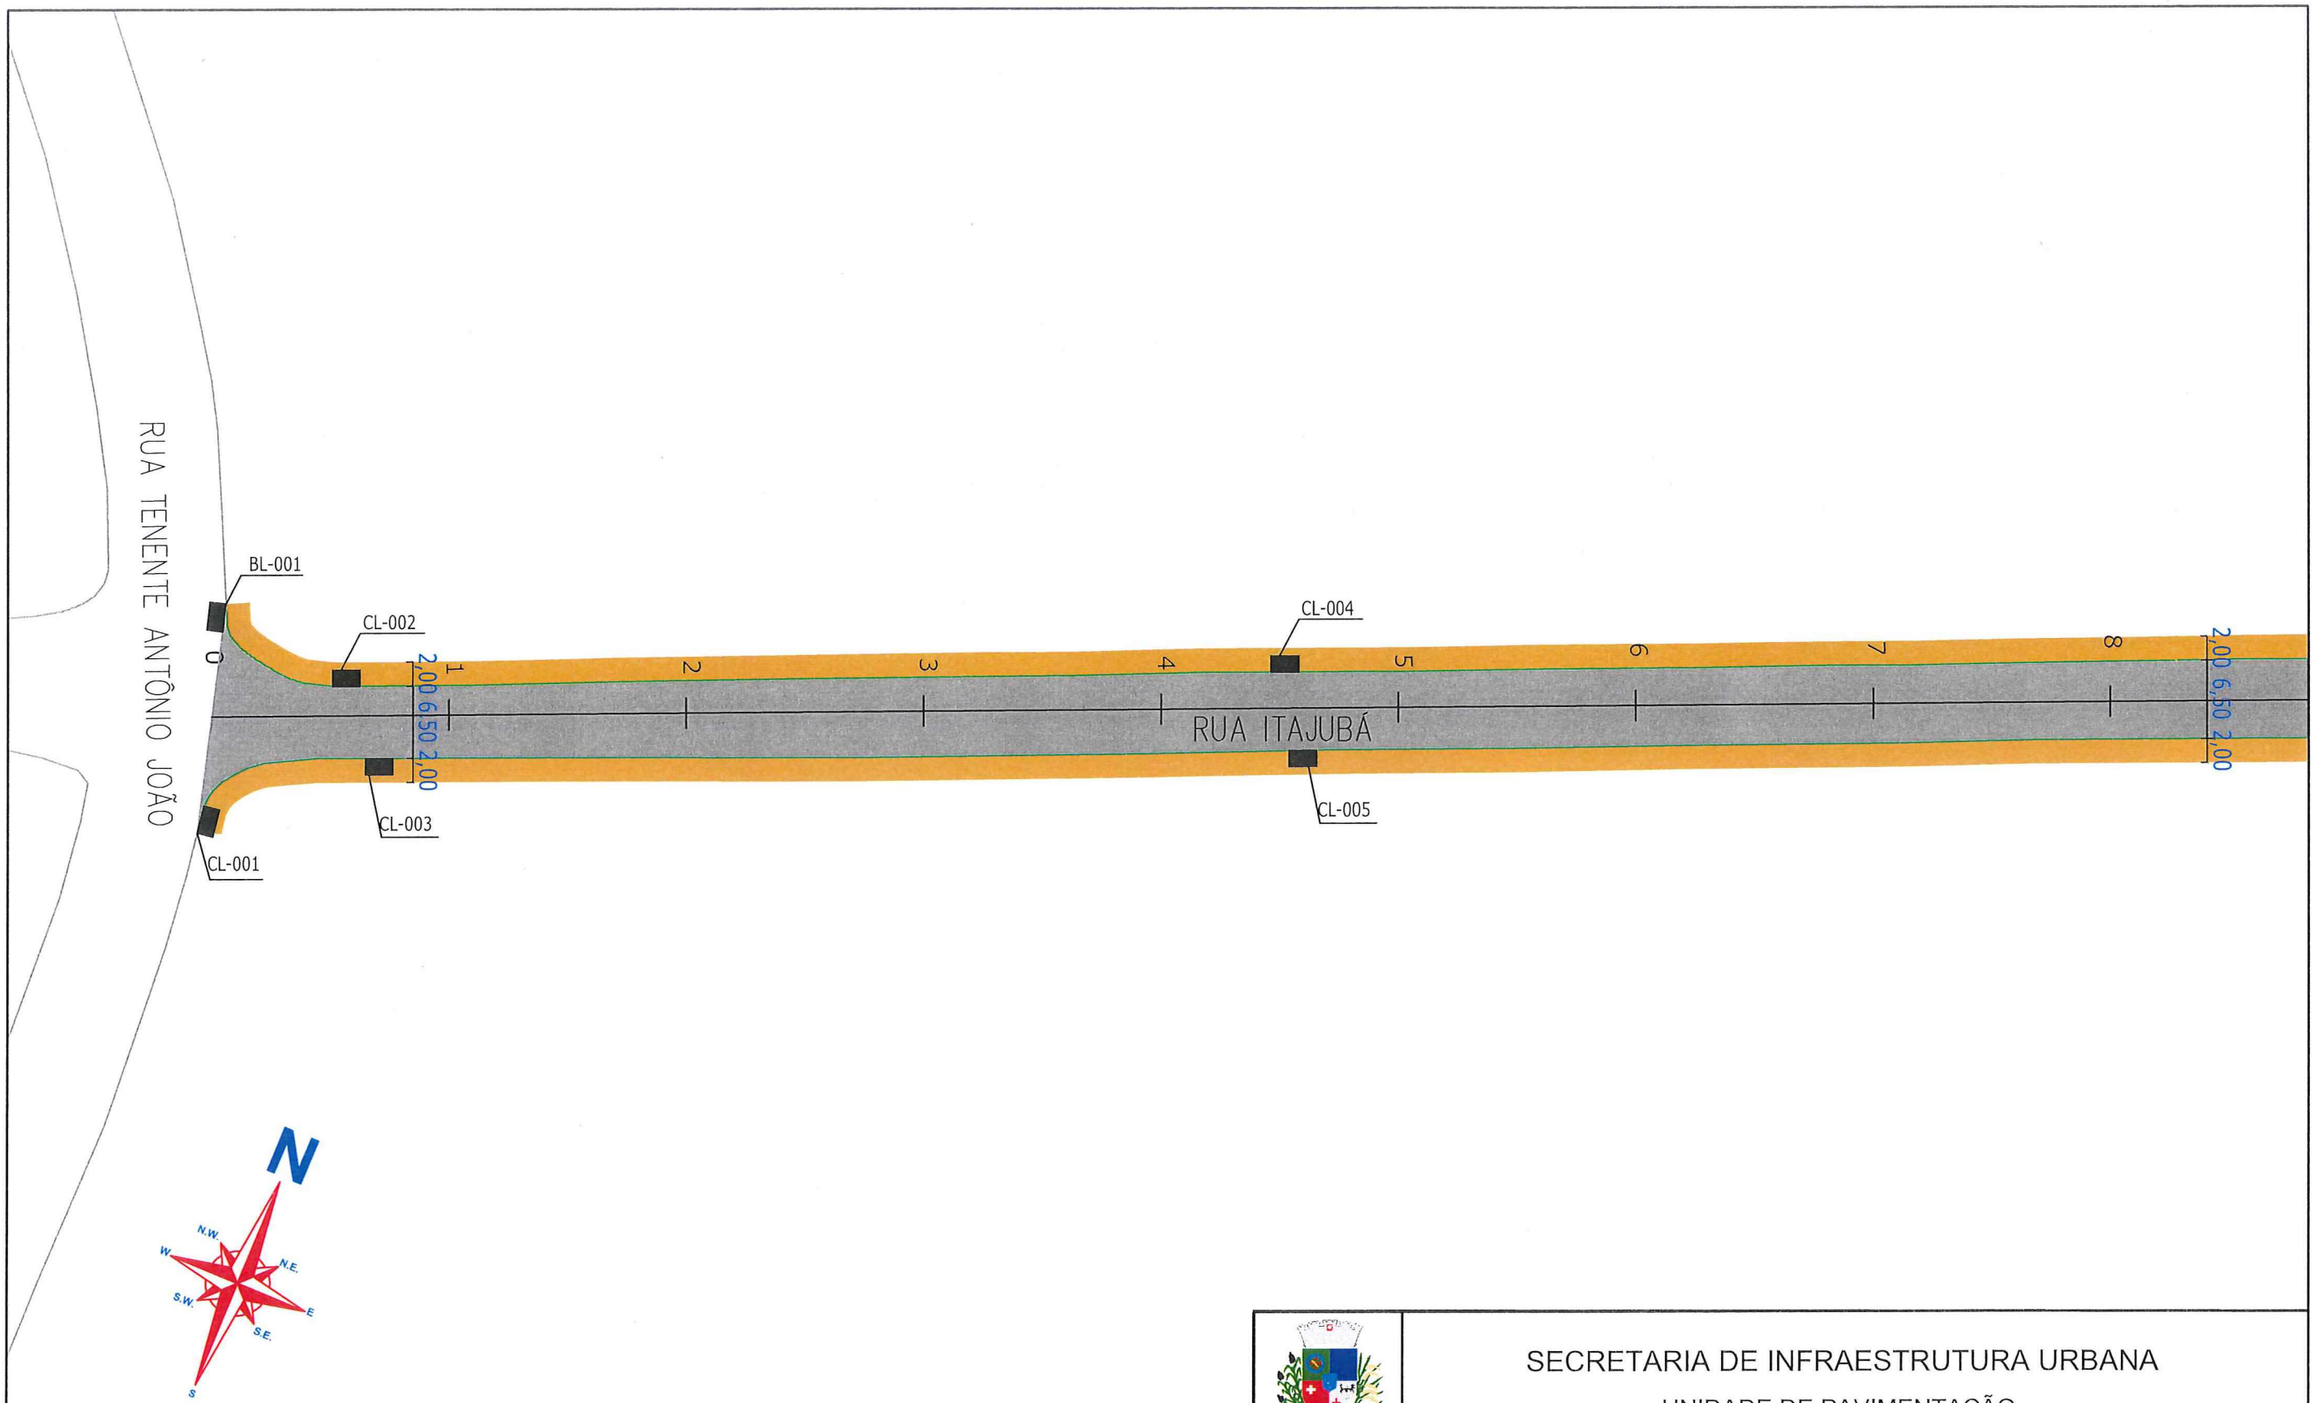

LEGENDA:

PASSEIO
PISTA DE ROLAMENTO
PASSEIO

NOTAS:

1 - ESTACAS A CADA 20,00m;
2 - ESTE DESENHO CONTÉM INFORMAÇÕES ESPECÍFICAS À FINALIDADE A QUE SE PROPÕE E NÃO DEVE SER UTILIZADO PARA OUTROS FINS SEM CONSULTA AO RESPONSÁVEL TÉCNICO;

PREFEITURA MUNICIPAL DE JOINVILLE

SECRETARIA DE INFRAESTRUTURA URBANA

UNIDADE DE PAVIMENTAÇÃO

PROJETO
GEOMÉTRICO

Resp. Técnico:
Engº Civil: Juliano de Sant'Anna
CREA: 49.431-5

Proprietário:
PREFEITURA MUNICIPAL DE JOINVILLE

Nome da Obra / Endereço:
RUA ITAJUBÁ - BAIRRO BOM RETIRO
TRECHO: TENENTE ANTÔNIO JOÃO / GUILHERME HOLZ

Conteúdo:
PROJETO DRENAGEM

Núm. Prancha:
01/04

Desenho:	Arq.CAD:	Modificação:	Data:	Escala:
ÚNICO	PROJETO GEOMÉTRICO		JUN/2018	S/ESCALA

Eng. Thales Vieira
Secretaria de Infraestrutura Urbana
Diretor Executivo
Matr. 49.805

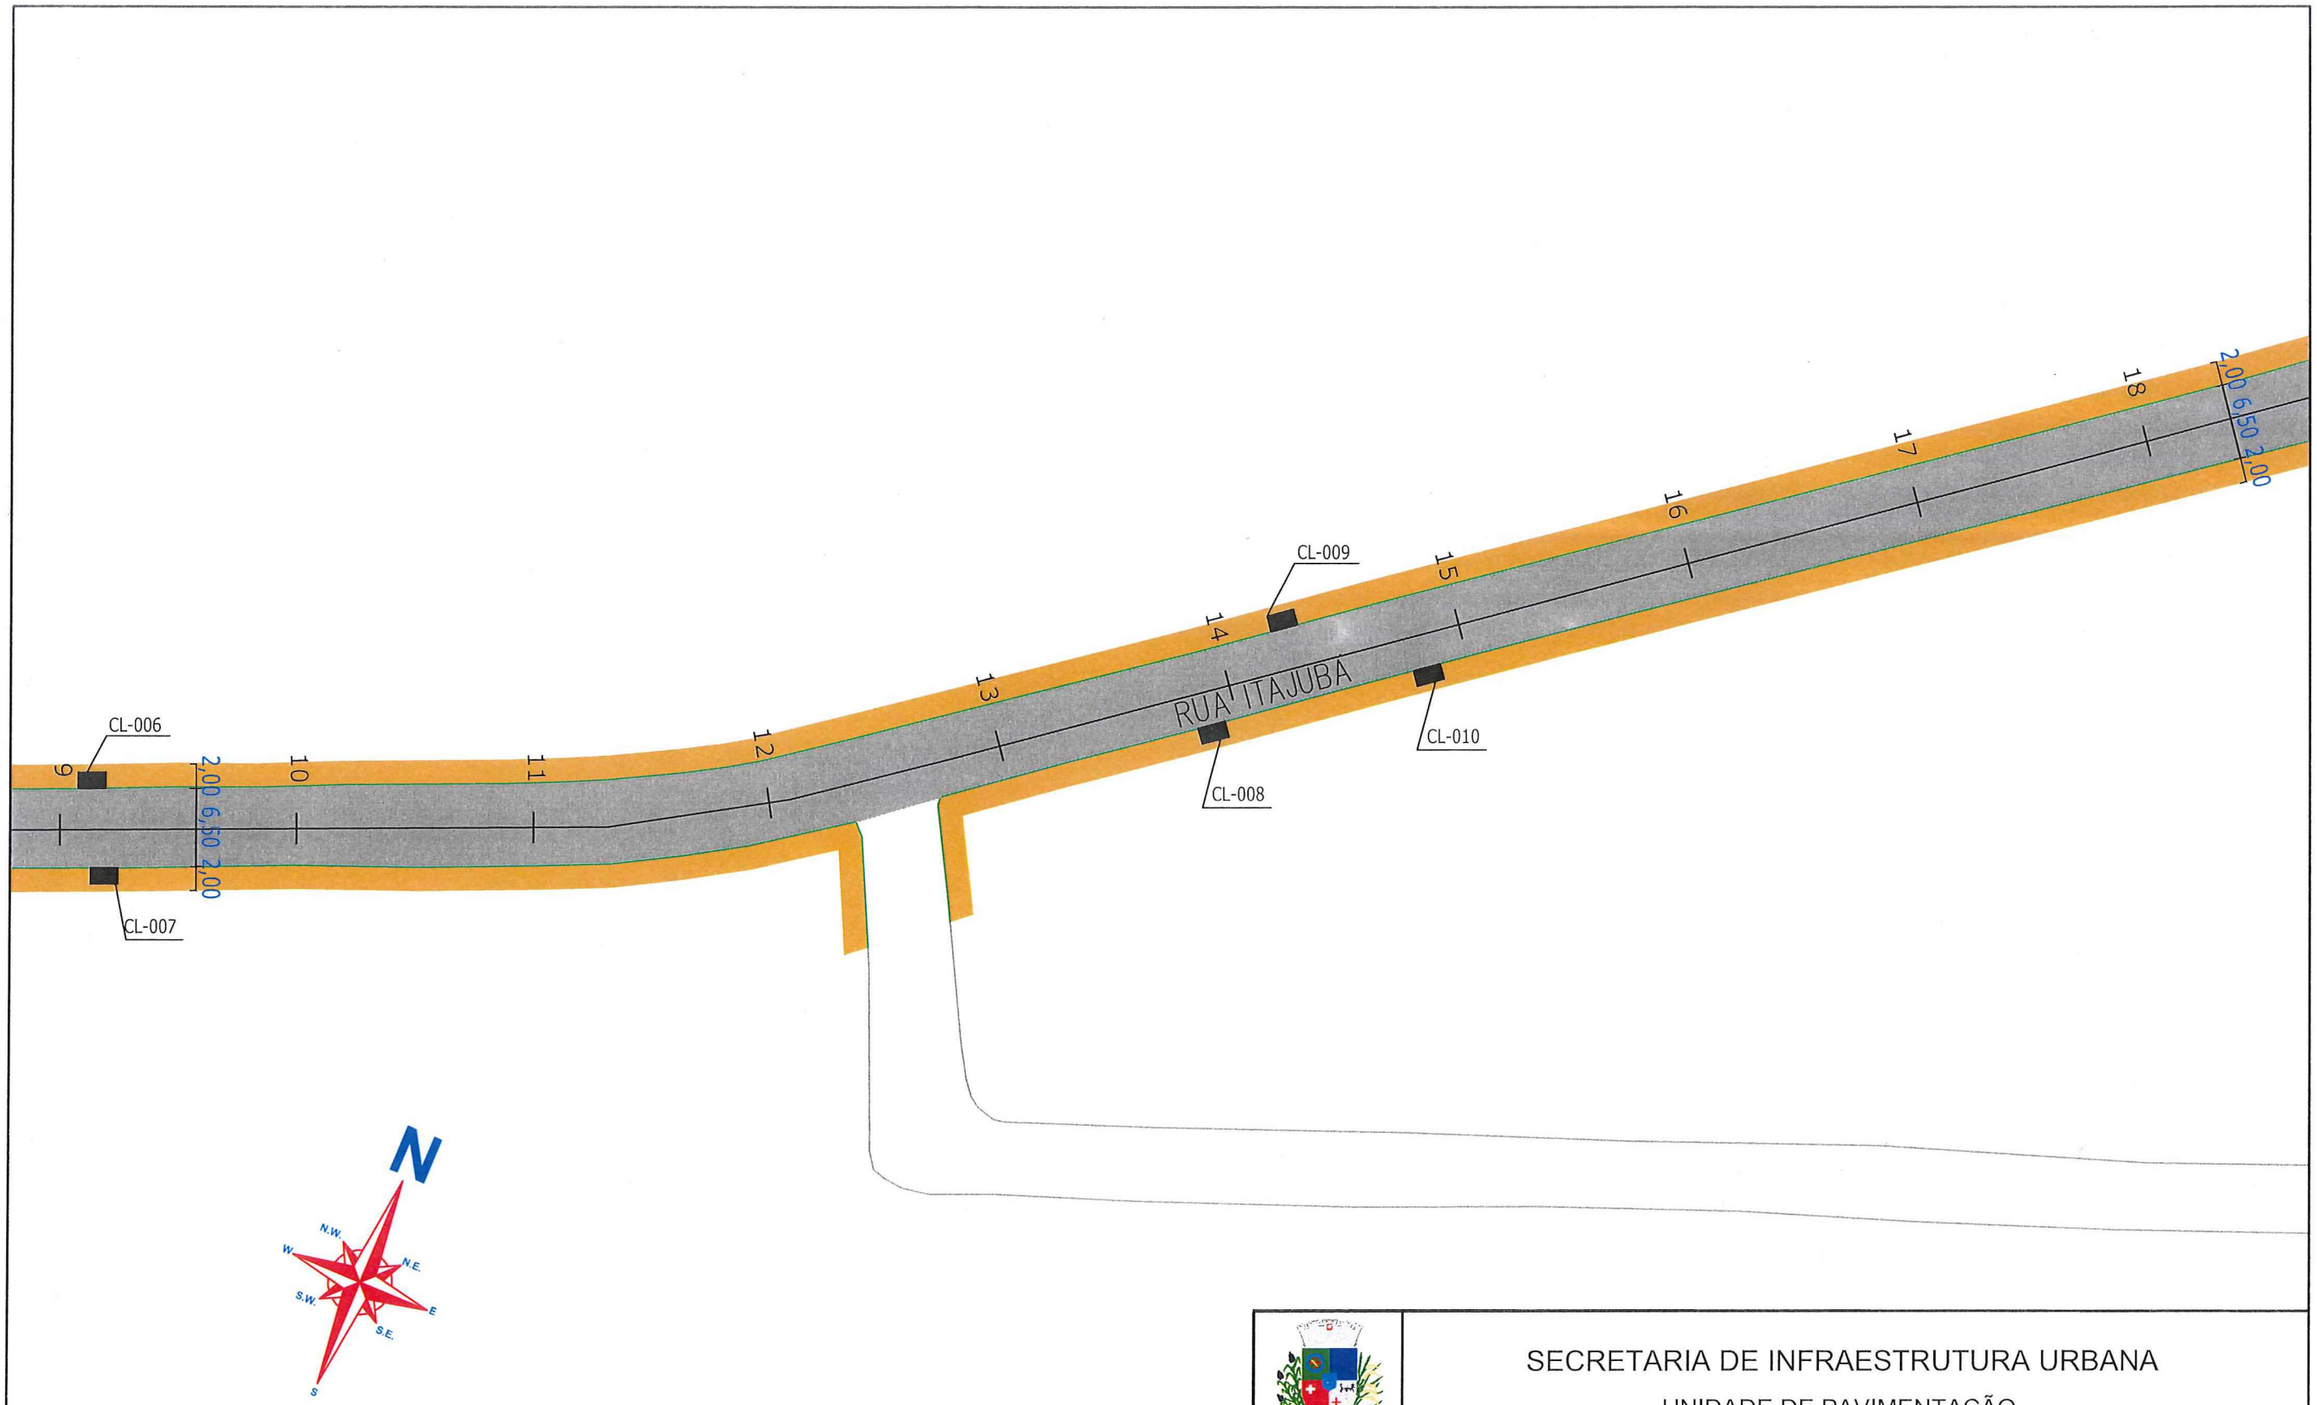

LEGENDA:

PASSEIO
PISTA DE ROLAMENTO
PASSEIO

NOTAS:

1 - ESTACAS A CADA 20,00m;
2 - ESTE DESENHO CONTÉM INFORMAÇÕES ESPECÍFICAS À FINALIDADE A QUE SE PROPÕE E NÃO DEVE SER UTILIZADO PARA OUTROS FINS SEM CONSULTA AO RESPONSÁVEL TÉCNICO;

PREFEITURA MUNICIPAL DE JOINVILLE

SECRETARIA DE INFRAESTRUTURA URBANA

UNIDADE DE PAVIMENTAÇÃO

PROJETO
GEOMÉTRICO

Resp. Técnico:
Engº Civil: Juliano de Sant'Anna
CREA: 49.431-5

Proprietário:
PREFEITURA DE JOINVILLE

Nome da Obra / Endereço:
RUA ITAJUBÁ - BAIRRO BOM RETIRO
TRECHO: TENENTE ANTÔNIO JOÃO / GUILHERME HOLZ

Conteúdo:
PROJETO DRENAGEM

Núm. Prancha: 02/04

Desenho:	Arq.CAD:	Modificação:	Data:	Escala:
ÚNICO	PROJETO GEOMÉTRICO		JUN/2018	S/ESCALA

Eng. Thalles Vieira
Secretaria de Infraestrutura Urbana
Diretor Executivo
Matr. 49.806

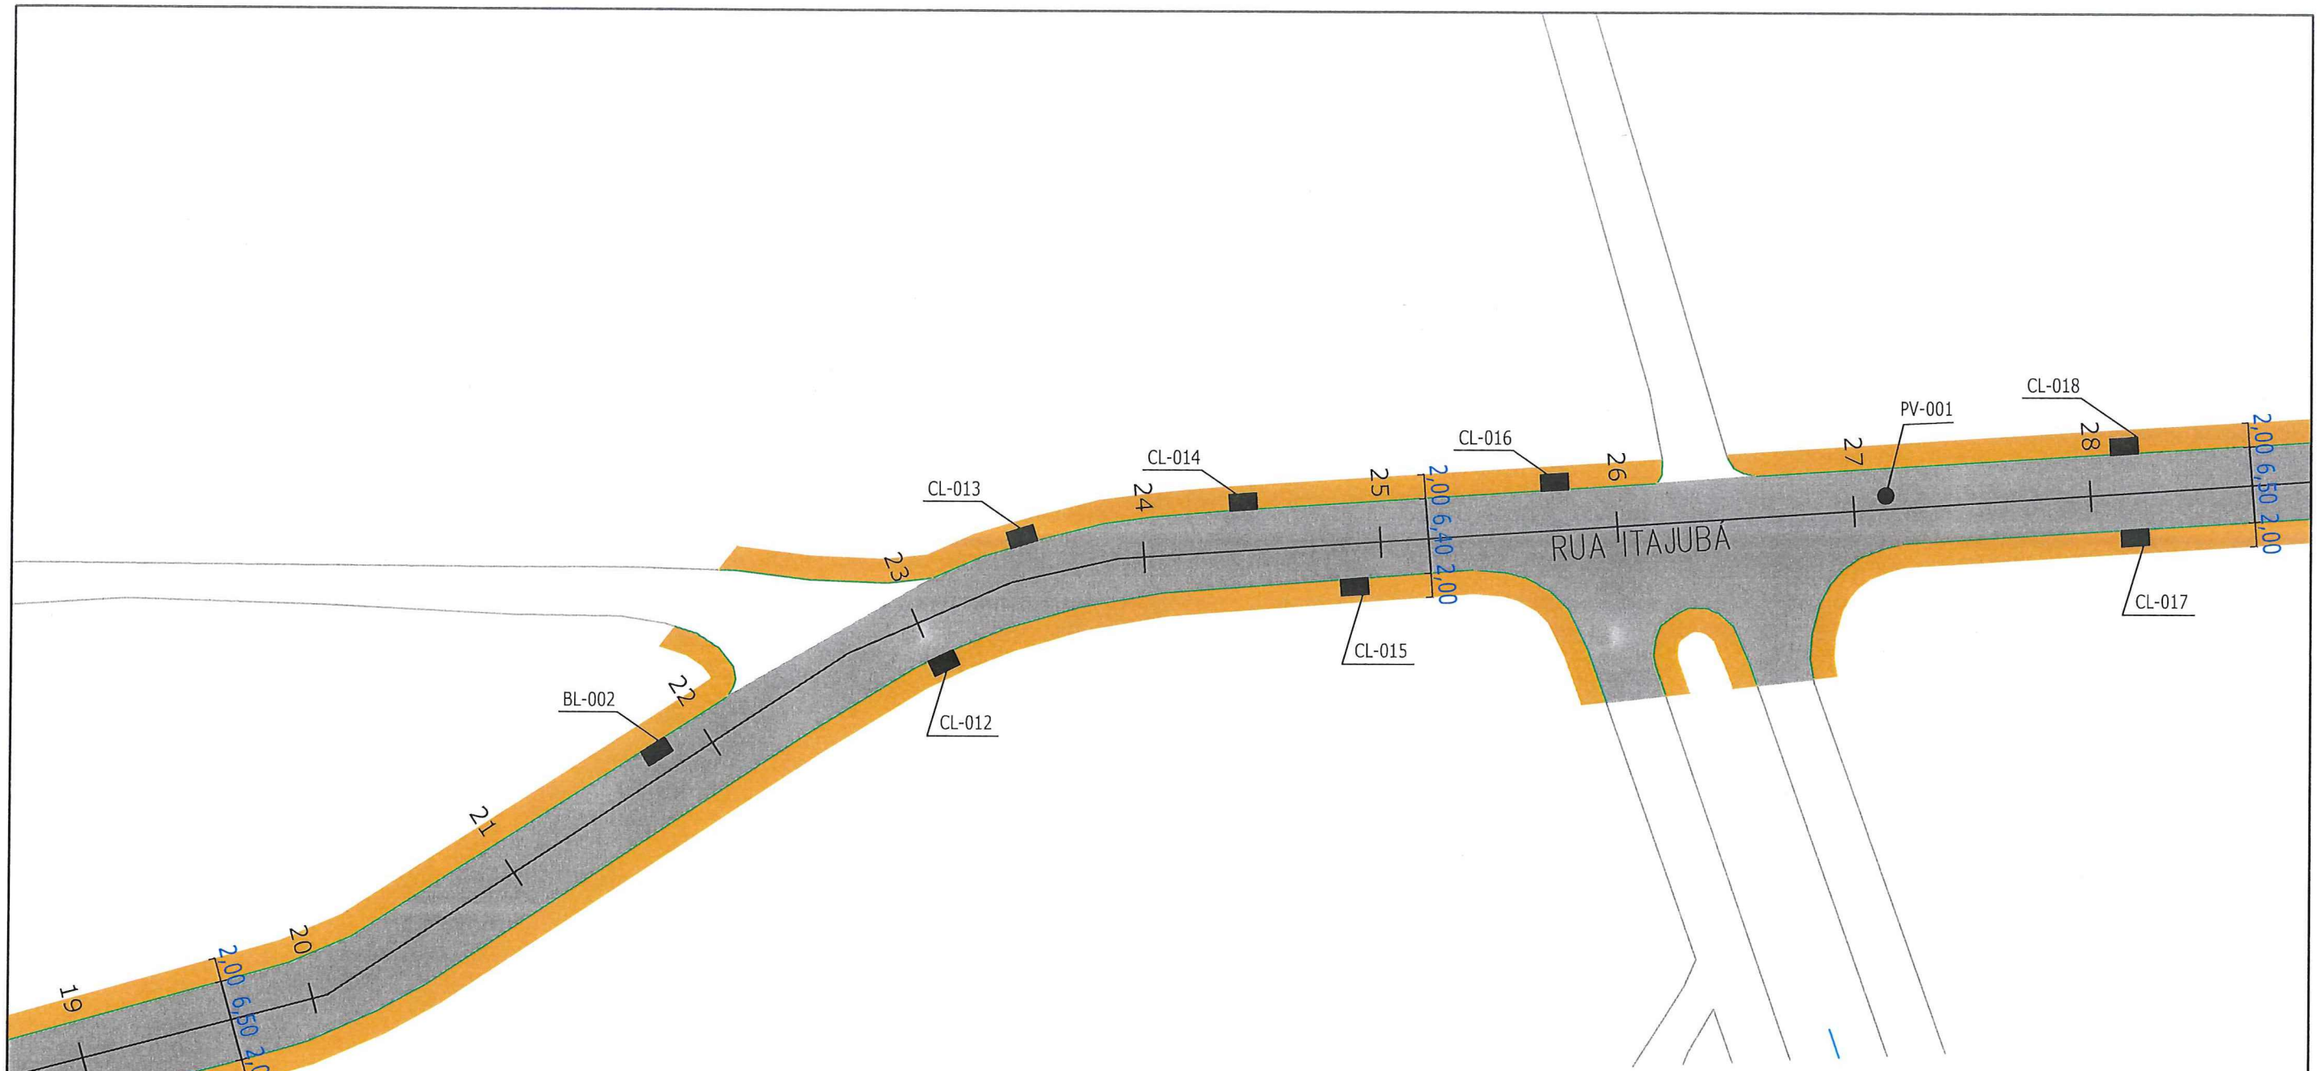

LEGENDA:

PASSEIO
PISTA DE ROLAMENTO
PASSEIO

NOTAS:

1 - ESTACAS A CADA 20,00m;
2 - ESTE DESENHO CONTÉM INFORMAÇÕES ESPECÍFICAS À FINALIDADE A QUE SE PROPÕE E NÃO DEVE SER UTILIZADO PARA OUTROS FINS SEM CONSULTA AO RESPONSÁVEL TÉCNICO;

PREFEITURA MUNICIPAL DE JOINVILLE

SECRETARIA DE INFRAESTRUTURA URBANA

UNIDADE DE PAVIMENTAÇÃO

PROJETO
DRENAGEM

Resp. Técnico:
Engº Civil: Juliano de Sant'Anna
CREA: 49.431-5

Proprietário:
PREFEITURA MUNICIPAL DE JOINVILLE

Nome da Obra / Endereço:
RUA ITAJUBÁ - BAIRRO BOM RETIRO
TRECHO: TENENTE ANTÔNIO JOÃO / GUILHERME HOLZ

Conteúdo:
PROJETO DRENAGEM

Núm. Prancha:
03/04

Desenho:	Arq.CAD:	Modificação:	Data:	Escala:
ÚNICO	PROJETO GEOMÉTRICO		JUN/2018	S/ESCALA

Engº Thalles Vieira
Secretaria de Infraestrutura Urbana
Diretor Executivo
Matr. 49.806

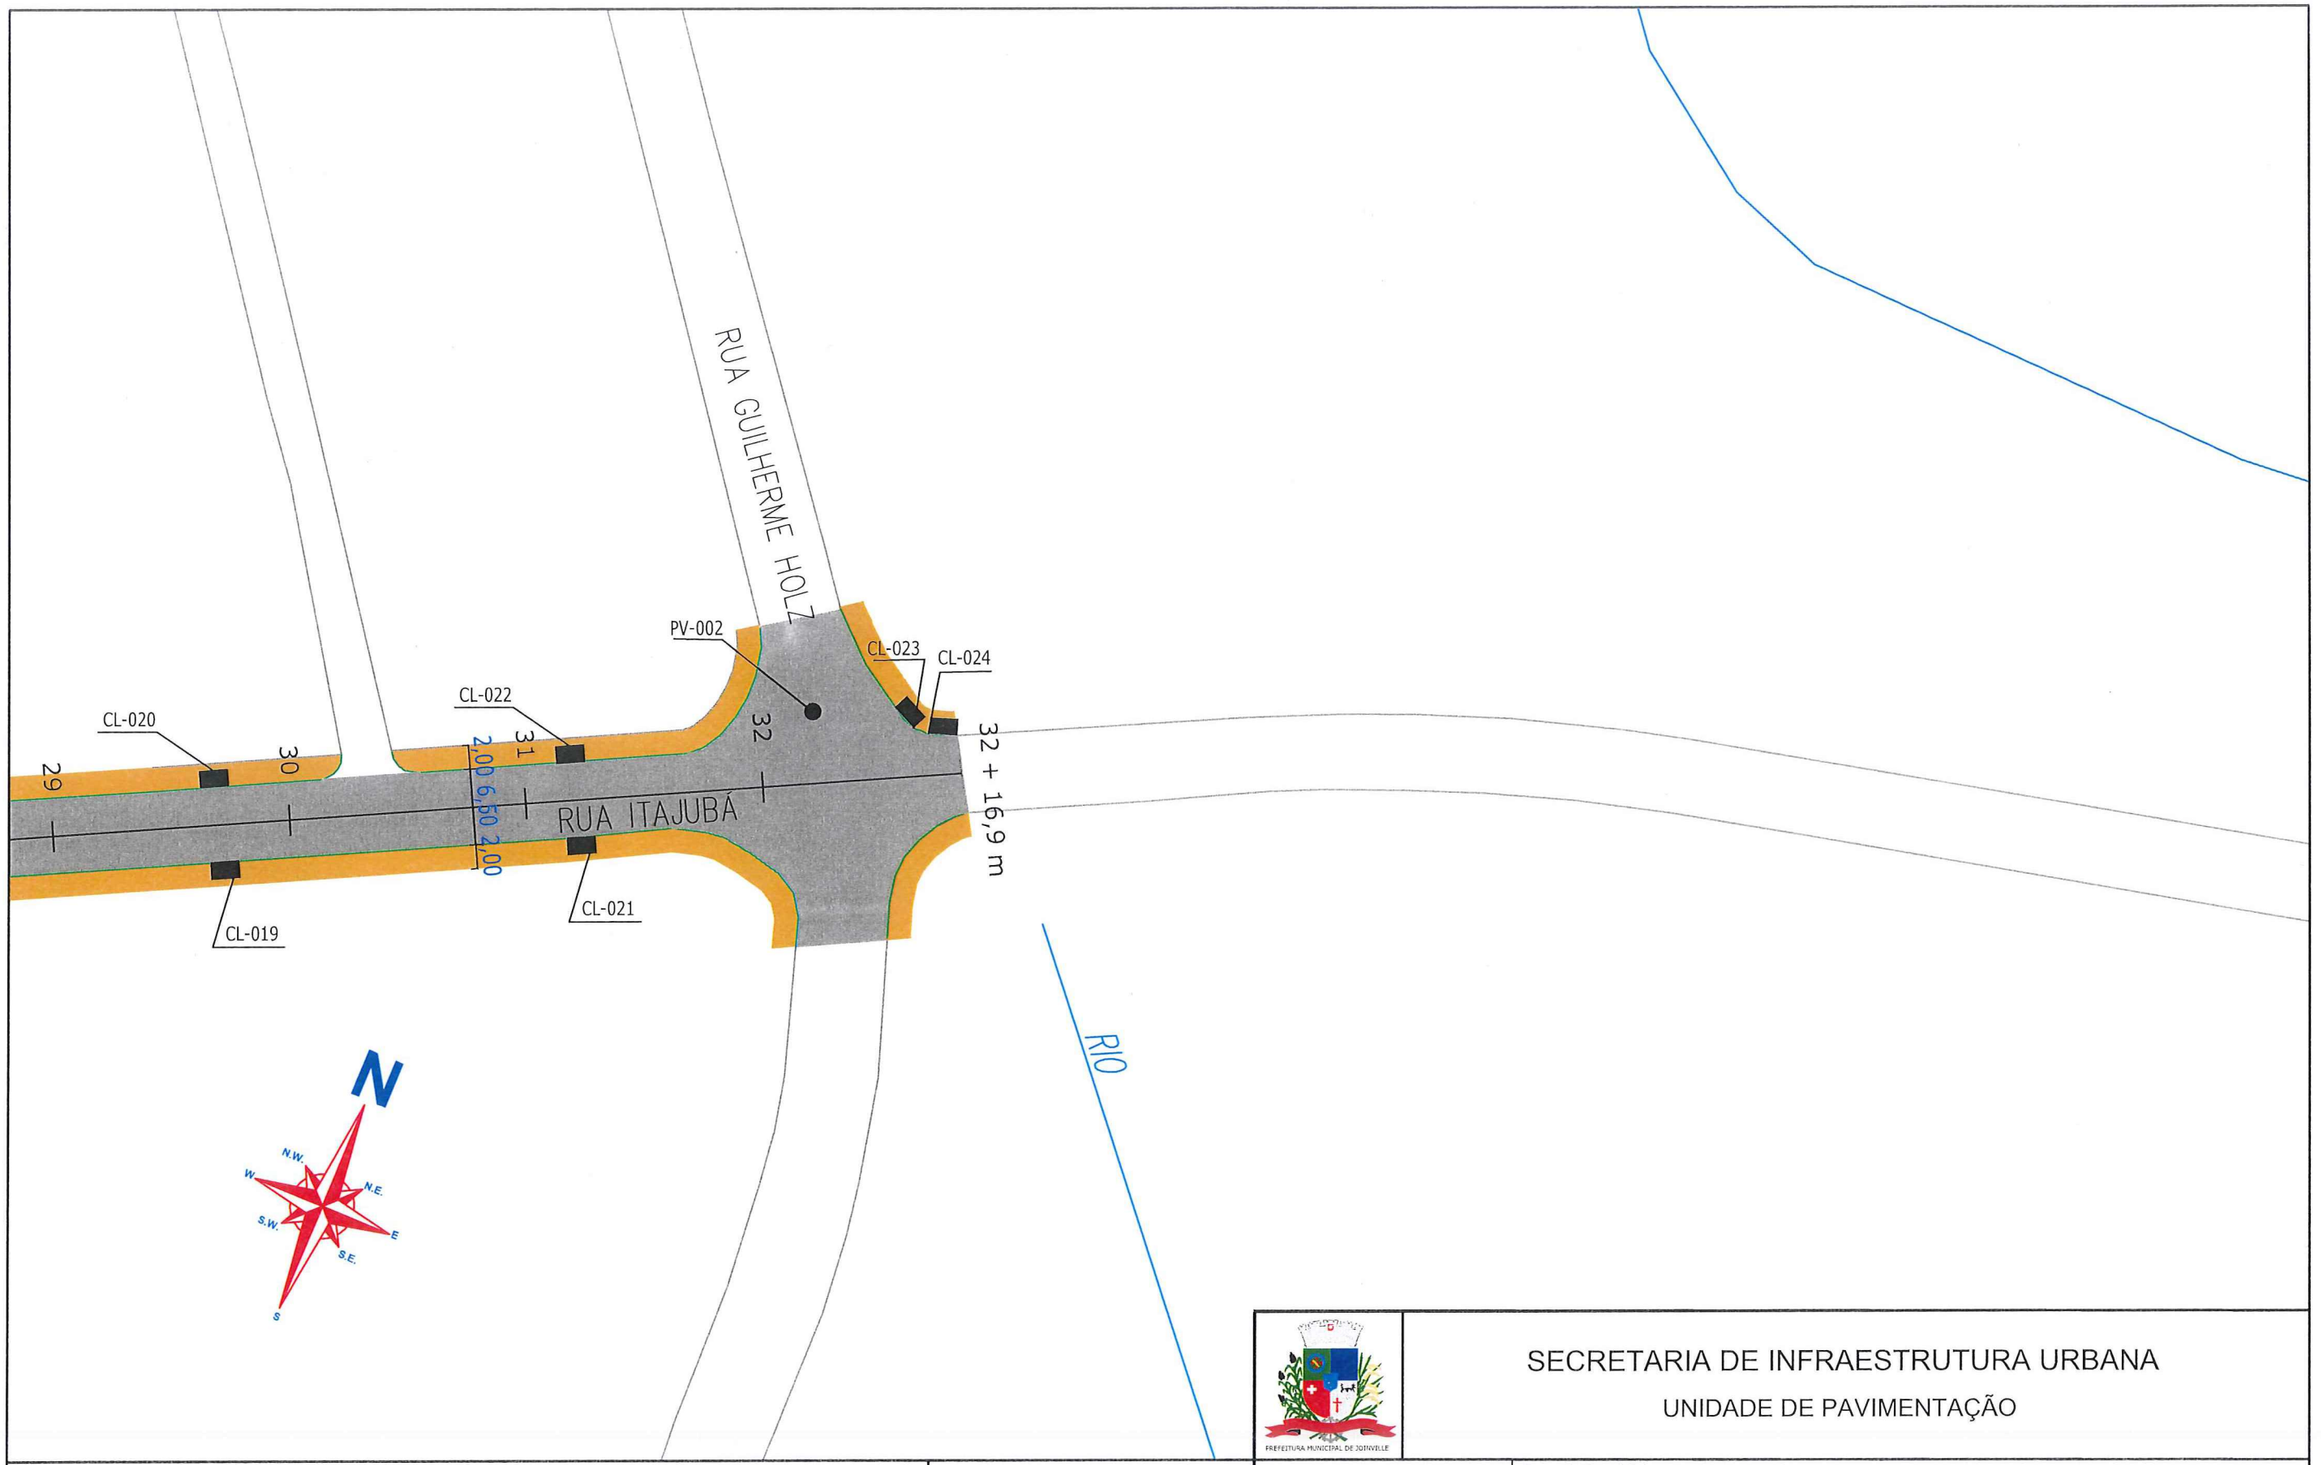

LEGENDA:

PASSEIO
PISTA DE ROLAMENTO
PASSEIO

NOTAS:

1 - ESTACAS A CADA 20,00m;
2 - ESTE DESENHO CONTÉM INFORMAÇÕES ESPECÍFICAS À FINALIDADE A QUE SE PROPÕE E NÃO DEVE SER UTILIZADO PARA OUTROS FINS SEM CONSULTA AO RESPONSÁVEL TÉCNICO;

PREFEITURA MUNICIPAL DE JOINVILLE

SECRETARIA DE INFRAESTRUTURA URBANA

UNIDADE DE PAVIMENTAÇÃO

PROJETO
DRENAGEM

Resp. Técnico:
Engº Civil: Juliano de Sant'Anna
CREA: 49.431-5

Proprietário:
PREFEITURA DE JOINVILLE

Engº Thalles Vieira
Secretaria de Infraestrutura Urbana
Diretor Executivo
Matr. 49.806

Nome da Obra / Endereço:
RUA ITAJUBÁ - BAIRRO BOM RETIRO
TRECHO: TENENTE ANTÔNIO JOÃO / GUILHERME HOLZ

Conteúdo:
PROJETO DRENAGEM

Núm. Prancha:
04/04

Desenho:	Arq.CAD:	Modificação:	Data:	Escala:
ÚNICO	PROJETO GEOMÉTRICO		JUN/2018	S/ESCALA