


Escola

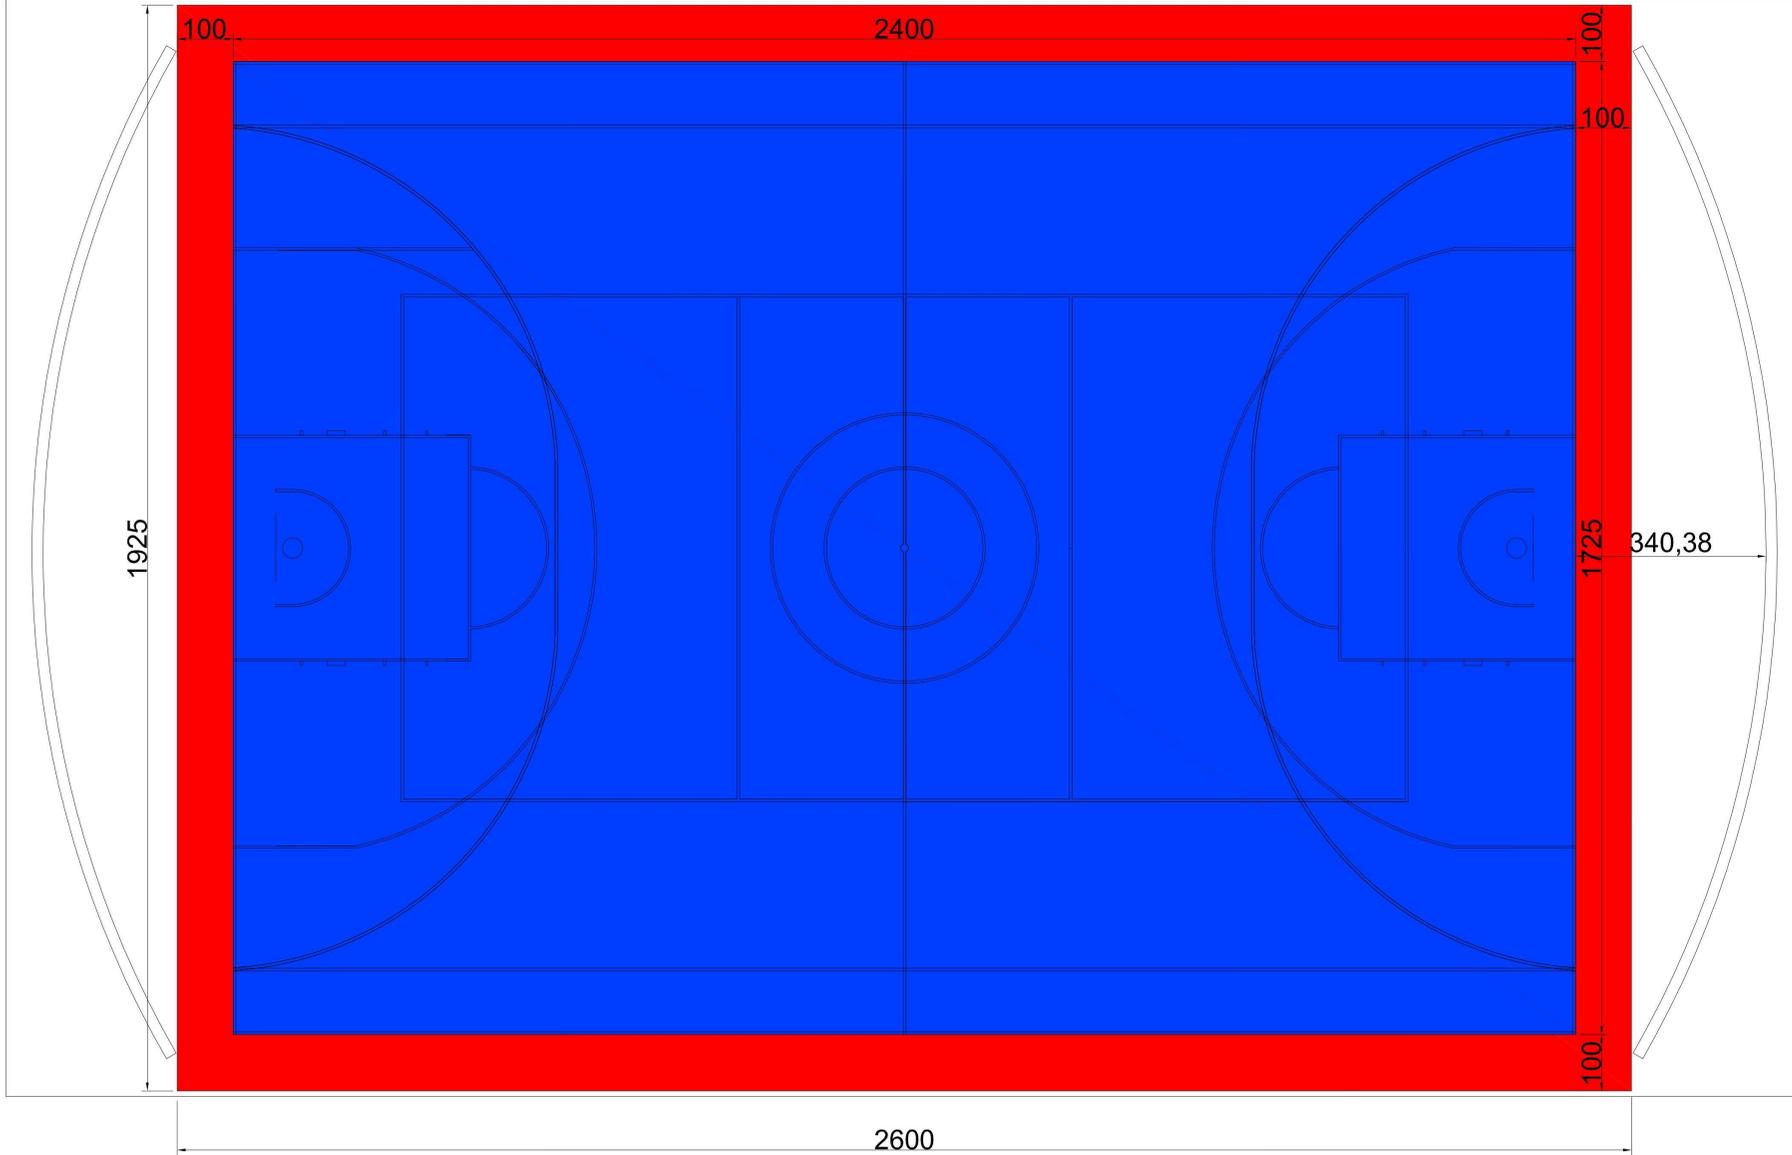

Pátio

PRODUTO	COR	
PLACA	AZUL	414 M²
	VERMELHO	86.5 M²
RAMPA LATERAIS ACABAMENTO	VERMELHO	90.5 METROS
CANTONEIRA (90°)	VERMELHO	4 UNIDADES
TOTAL		
		500.5 M²

PROJETO		PROJETA
PLANTA QUADRA		1
PROJETA	DATA	
ANÁ MARIA HARGER	MAR - 2015	
PROJETA	ESCALA	
ANÁ MARIA HARGER		
LOCAL	REVISÃO	
JOINVILLE - SC		
PROJETO	OTIMIZADO	
01/05/15	I.F.	