EVAPORADORAS, TIPO SPLIT, INVERTER COM FLUÍDO REFRIGERANTE R410-A, QUENTE/FRIO, COR BRANCA, CONTROLE SEM FIO CONFORME PROJETO DE CLIMATIZAÇÃO

TUBULAÇÕES DIVERSAS (CONFORME PROJETO HIDROSSANITÁRIO). REALIZAR FECHAMENTO COM SHAFT MODULAR, DE ARTEFATO DE CIMENTO (23x55) ASSENTADO E CORTADO INLOCO PINTURA COM MESMA TINTA DA EDIFICAÇÃO

TUBULAÇÃO DESCIDA PLUVIAL (CONFORME PROJETO HIDROSSANITÁRIO). REALIZAR PINTURA COM MESMA TINTA DA EDIFICAÇÃO

TUBULAÇÕES DESCIDA PLUVIAL E DRENO DE AR CONDICIONADO (CONFORME PROJETO HIDROSSANITÁRIO). REALIZAR PINTURA COM MESMA TINTA DA EDIFICAÇÃO

EVAPORADORA 02, TIPO SPLIT, INVERTER COM FLUÍDO REFRIGERANTE R410-A, QUENTE/FRIO, COR BRANCA, CONTROLE SEM FIO (CONFORME PROJETO DE CLIMATIZAÇÃO)

TUBULAÇÃO DESCIDA PLUVIAL (CONFORME PROJETO HIDROSSANITÁRIO). REALIZAR PINTURA COM MESMA TINTA DA EDIFICAÇÃO (TINTA ACRÍLICA COR CINZA ESCURO ACABAMENTO ACETINADO)

ELEVAÇÃO C

ELEVAÇÃO B

ELEVAÇÃO A

RAMPA
Área = 78,35 m²

RECEPÇÃO
Área = 20,75 m²

I.S. PCD FEM.
Área = 3,04 m²

I.S. PCD MASC.
Área = 3,04 m²

CIRCULAÇÃO
Área = 5,81m²

ESCADA
Área = 16,77 m²

COPA
Área = 10,06 m²

DEPÓSITO
Área = 6,19 m²

HALL
Área = 4,20 m²

SETOR
Área = 238,63 m²

SALA DE REUNIÃO
Área = 17,42 m²

ESTRUTURA DA FACHADA

FLOREIRA

Guda-corpo h = 1,10m


Caimento de piso i = 0,50%

PLANTA BAIXA DE LAYOUT
esc 1:50

N

LEGENDA

| | |
|---|---|
| | Reforma da UDR - a ser executada |
| | Os elementos metálicos de fachada entitulados como "Máscara do Galpão" ja existe no local, sendo que este projeto contempla a reforma da UDR, sem intervenção nesta máscara da fachada. |

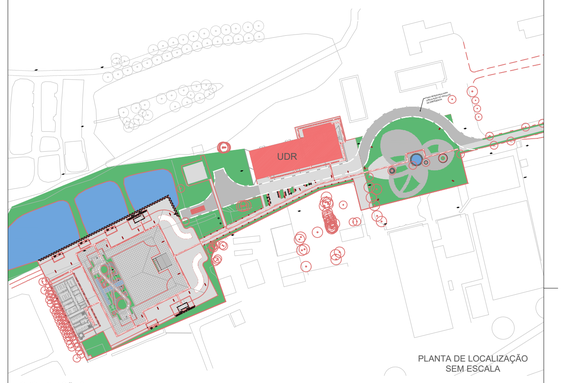


PLANTA DE LOCALIZAÇÃO
SEM ESCALA

OBSERVAÇÕES:
- A UNIDADE DE MEDIDA UTILIZADA PARA O PROJETO ESTÁ EM CENTÍMETROS, EXCETO QUANDO ESPECIFICADO.
- OS DESENHOS ESTÃO EM ESCALA
- ANTES DA EXECUÇÃO DE QUAISQUER SERVIÇOS TODAS AS MEDIDAS DEVEM SER CONFERIDAS IN LOCO.
- QUAISQUER ELEMENTOS REFERENTES A PROJETOS COMPLEMENTARES DEVEM SER DIMENSIONADOS E LOCADOS DE ACORDO COM PROJETO ESPECÍFICO.

QUADRO DE REVISÕES

| REVISÃO | DESCRIÇÃO | DATA | DESENHO |
|---|---|---|---|
| R00 | INICIAL | 16/09/2022 | MAYARA |
| R01 | REVISÃO | 20/10/2022 | MAYARA |
| R02 | REVISÃO | 18/11/2022 | DÉBORA |
| R01 | REVISÃO | 26/11/2022 | MAYARA |
| R02 | REVISÃO | 21/12/2022 | MAYARA |
| R03 | REVISÃO | 19/01/2023 | MAYARA |
| R04 | REVISÃO | 01/02/2023 | MAYARA |
| R05 | REVISÃO | 15/02/2023 | MAYARA |
| R06 | FINALIZADO | 29/04/2023 | MAYARA |
| R07 | FINALIZADO REV 01 | 03/04/2023 | MAYARA |
| R08 | AJUSTES GERAIS DE PRANCHA | 09/09/2025 | BKS |

APROVAÇÕES

ARQ
Arquitetura


PROPRIETÁRIO
GABRIEL ESTEVES RIBEIRO:37012969873 — Assinado de forma digital por GABRIEL ESTEVES RIBEIRO:37012969873 Dados: 2025.09.17 14:06:52 -03'00'
PREFEITURA MUNICIPAL DE JOINVILLE
CNPJ: 83.169.623/0001-10

RESPONSÁVEL TÉCNICO
ROBSON CARLOS SANTOS:00773014985 — Assinado de forma digital por ROBSON CARLOS SANTOS:00773014985 Dados: 2025.09.19 11:38:52 -03'00'
ROBSON CARLOS SANTOS
CREA/SC 062.935-8

MAGNUS engenharia e arquitetura

| | |
|---|---|
| PROPRIETÁRIO | PREFEITURA MUNICIPAL DE JOINVILLE |
| EDIFICAÇÃO | SEGUNDA ETAPA DO PARQUE 25 DE JULHO: REFORMA UDR |
| ENDEREÇO | RODOVIA VEREADOR ARNO KRELLING - SC 418, 251 - DONA FRANCISCA \| JOINVILLE SC 89239-400 |
| PROJETO | ARQUITETÔNICO |
| CONTEÚDO | PLANTA DE LAYOUT E LOCALIZAÇÃO |
| ARQUIVO | |
| ETAPA | EXECUTIVO |
| ESCALA | 1/50 |
| FOLHA | ARQ 01/09 |

MAGNUS ENGENHARIA E ARQUITETURA LTDA | CREA 088683-1 | CAU 18198-6 | CNPJ 09.549.705/0001-37
Rua Lauro Müller, 853 | Sala 02 - Fazenda | CEP 88301-401 - ITAJAÍ/SC Fone: [47] 3349-9330 / 3348-5561 | magnus@magnusengenharia.com.br

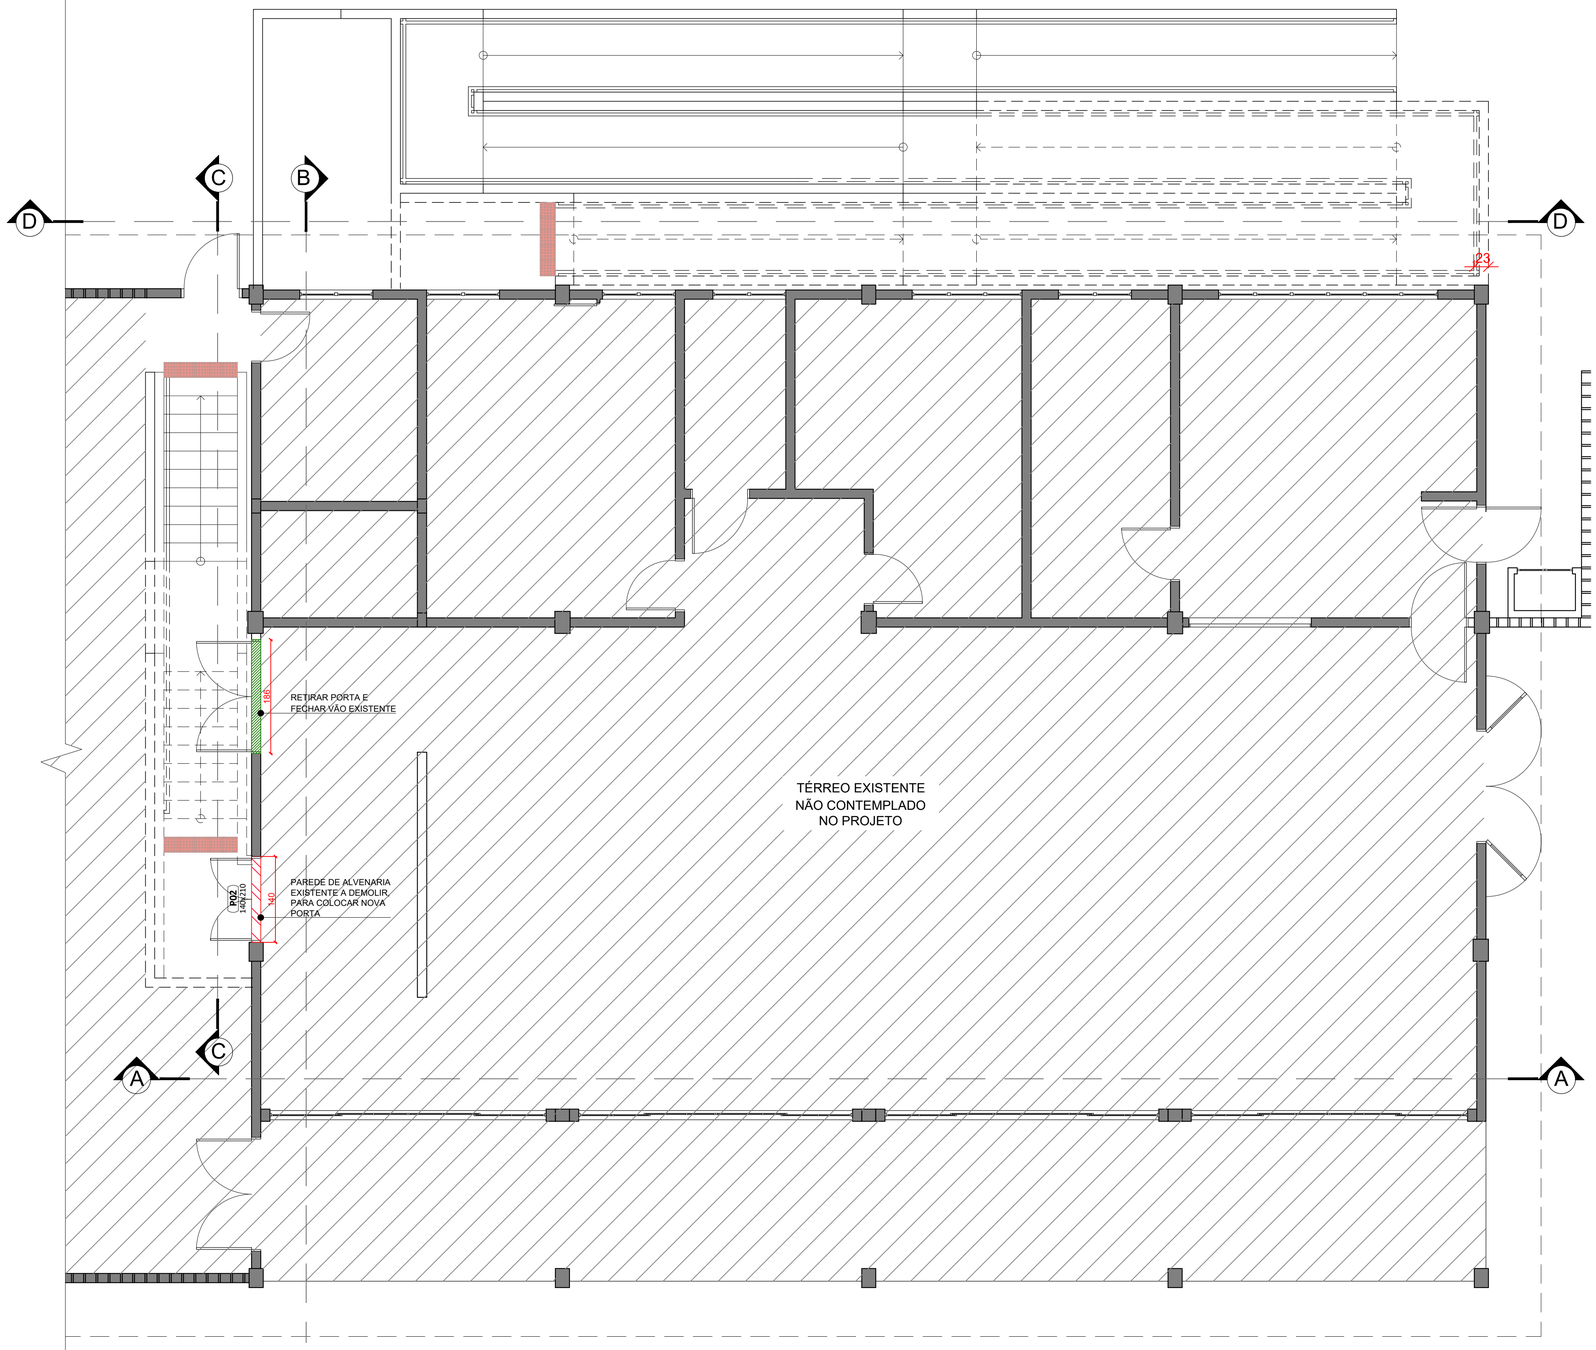



PLANTA BAIXA DE DEMOLIR E CONSTRUIR PAVIMENTO TÉRREO
esc 1:50

N

LEGENDA

| | |
|---|---|
| | A demolir |
| | A construir em alvenia |
| | Existente |

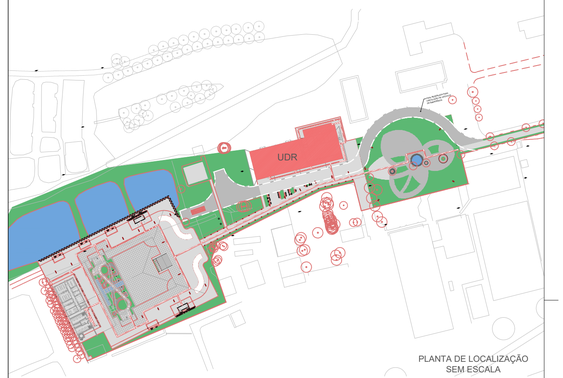


PLANTA DE LOCALIZAÇÃO
SEM ESCALA

OBSERVAÇÕES:
- A UNIDADE DE MEDIDA UTILIZADA PARA O PROJETO ESTÁ EM CENTÍMETROS, EXCETO QUANDO ESPECIFICADO.
- OS DESENHOS ESTÃO EM ESCALA
- ANTES DA EXECUÇÃO DE QUAISQUER SERVIÇOS TODAS AS MEDIDAS DEVEM SER CONFERIDAS IN LOCO.
- QUAISQUER ELEMENTOS REFERENTES A PROJETOS COMPLEMENTARES DEVEM SER DIMENSIONADOS E LOCADOS DE ACORDO COM PROJETO ESPECÍFICO.

QUADRO DE REVISÕES

| REVISÃO | DESCRIÇÃO | DATA | DESENHO |
|---|---|---|---|
| R00 | INICIAL | 16/09/2022 | MAYARA |
| R01 | REVISÃO | 20/10/2022 | MAYARA |
| R02 | REVISÃO | 18/11/2022 | DEBORA |
| R01 | REVISÃO | 26/11/2022 | MAYARA |
| R02 | REVISÃO | 21/12/2022 | MAYARA |
| R03 | REVISÃO | 19/01/2023 | MAYARA |
| R04 | REVISÃO | 01/02/2023 | MAYARA |
| R05 | REVISÃO | 15/02/2023 | MAYARA |
| R06 | FINALIZADO | 29/04/2023 | MAYARA |
| R07 | FINALIZADO REV.01 | 03/04/2023 | MAYARA |
| R08 | AJUSTES GERAIS DE PRANCHA | 09/09/2025 | BKS |

APROVAÇÕES

ARQ
Arquitetura


PROPRIETÁRIO
GABRIEL ESTEVES RIBEIRO:37012969873
Assinado de forma digital por GABRIEL ESTEVES RIBEIRO:37012969873 Dados: 2025.09.17 14:06:11 -03'00'
PREFEITURA MUNICIPAL DE JOINVILLE
CNPJ: 83.169.623/0001-10

RESPONSÁVEL TÉCNICO
ROBSON CARLOS SANTOS:00773014985
Assinado de forma digital por ROBSON CARLOS SANTOS:00773014985 Dados: 2025.09.10 11:40:43 -03'00'
ROBSON CARLOS SANTOS
CREA/SC 082.935-8

MAGNUS
engenharia e arquitetura

| | |
|---|---|
| PROPRIETÁRIO | PREFEITURA MUNICIPAL DE JOINVILLE |
| EDIFICAÇÃO | SEGUNDA ETAPA DO PARQUE 25 DE JULHO: REFORMA UDR |
| ENDEREÇO | RODOVIA VEREADOR ARNO KRELLING - SC 418, 251 - DONA FRANCISCA \| JOINVILLE SC 89239-400 |
| PROJETO | ARQUITETÔNICO |
| ARQUIVO | |
| CONTEÚDO | PLANTA DA DEMOLIR E CONSTRUIR - TÉRREO |
| ETAPA | EXECUTIVO |
| ESCALA | 1/50 |
| FOLHA | ARQ 02/09 |

MAGNUS ENGENHARIA E ARQUITTETURA LTDA | CREA 088683-1 | CAU 18198-6 | CNPJ 09.549.705/0001-37
Rua Lauro Müller, 853 | Sala 02 - Fazenda | CEP 88301-401 - ITAJAÍ/SC Fone: [47] 3349-9330 / 3348-5561 | magnus@magnusengenharia.com.br

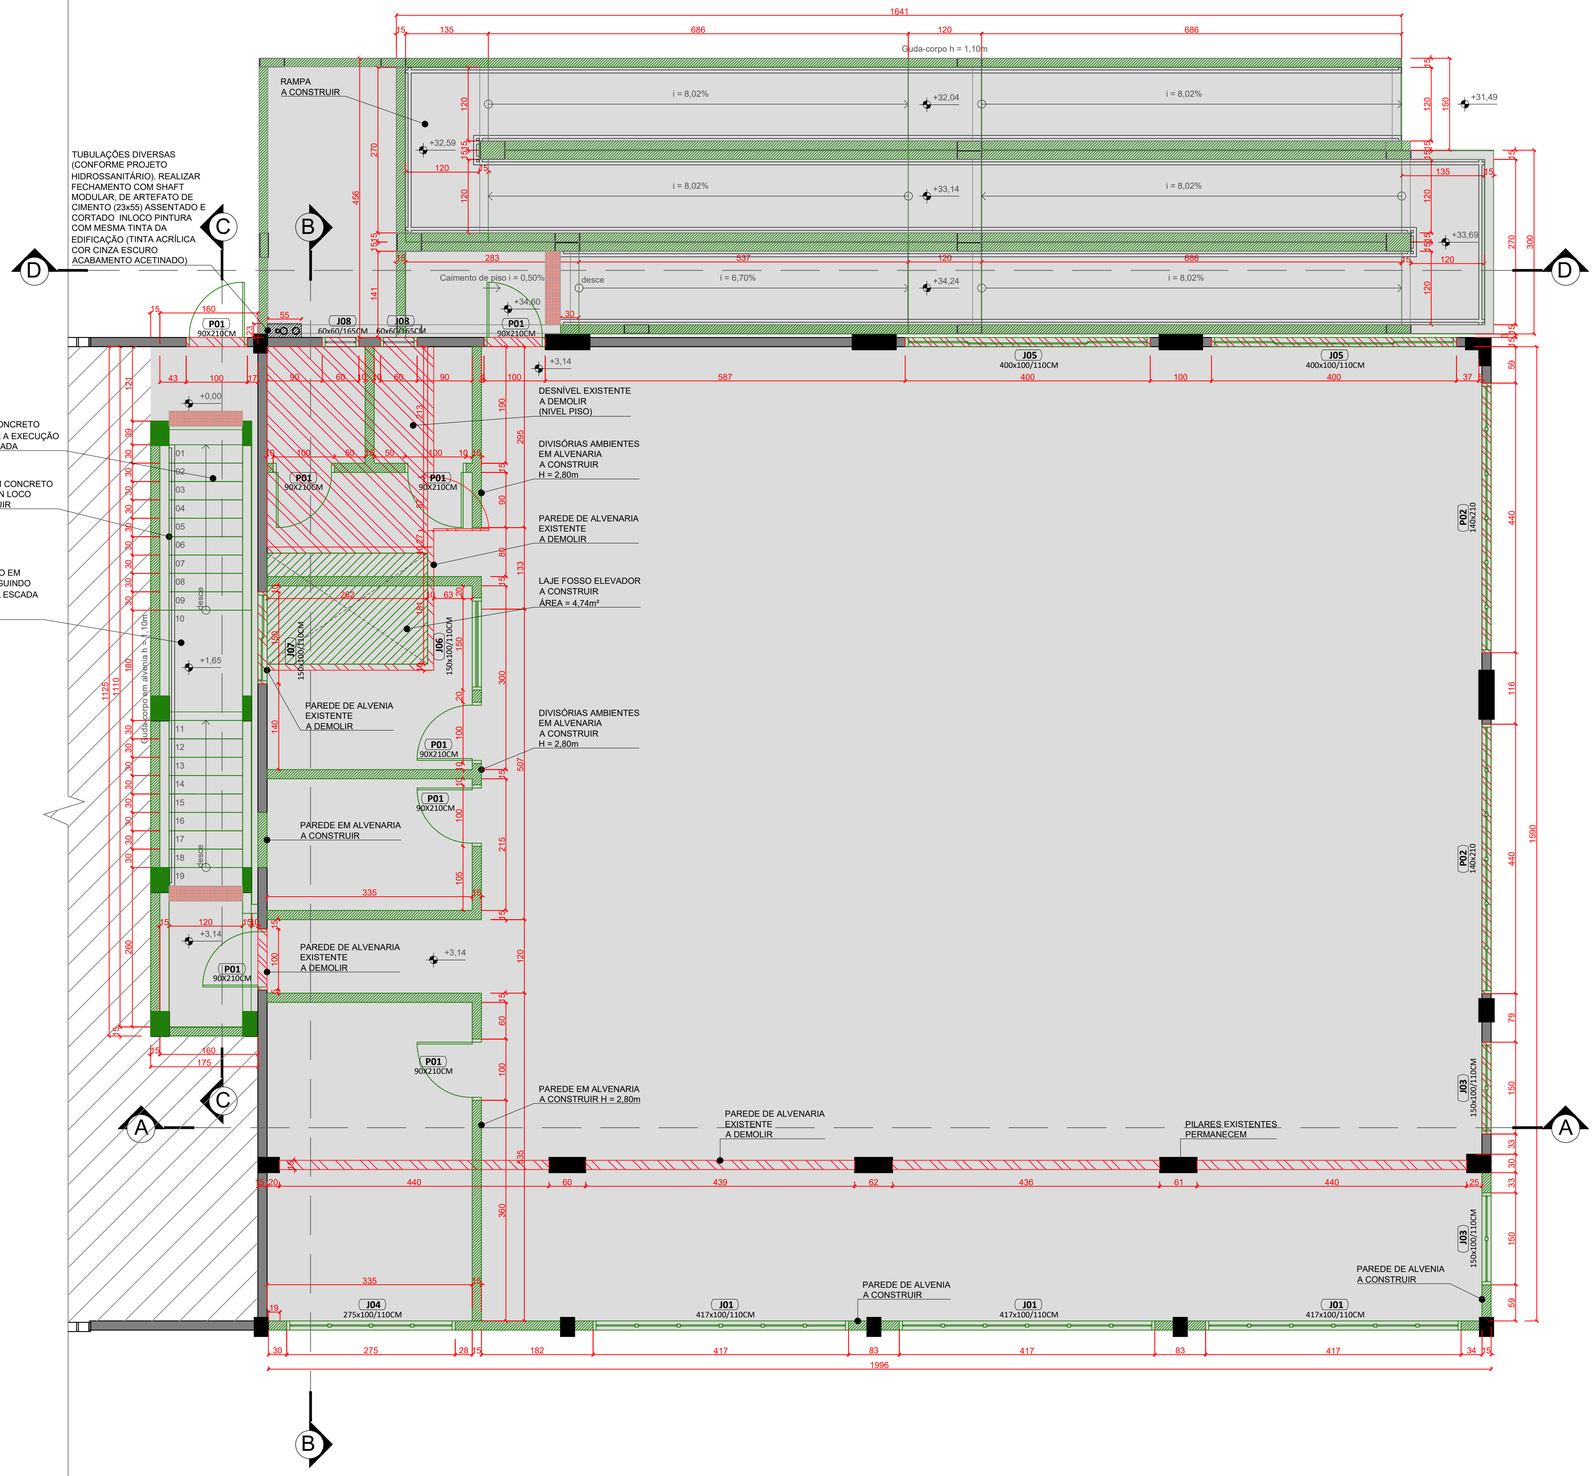



PLANTA BAIXA DE DEMOLIR E CONSTRUIR - SEGUNDO PAVIMENTO
esc 1:50

N

| LEGENDA | |
|---|---|
| | A demolir |
| | A construir em alvenia |
| | Existente |

| LEGENDA | |
|---|---|
| | Reforma da UDR - a ser executada |
| | Os elementos metálicos de fachada entitulados como "Máscara do Galpão" ja existe no local, sendo que este projeto contempla a reforma da UDR, sem intervenção nesta máscara da fachada. |

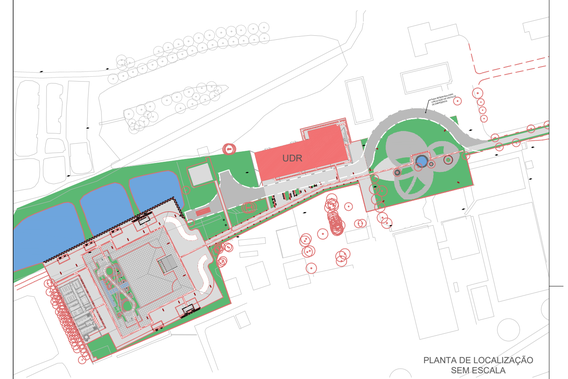


PLANTA DE LOCALIZAÇÃO
SEM ESCALA

OBSERVAÇÕES:
- A UNIDADE DE MEDIDA UTILIZADA PARA O PROJETO ESTÁ EM CENTÍMETROS, EXCETO QUANDO ESPECIFICADO.
- OS DESENHOS ESTÃO EM ESCALA
- ANTES DA EXECUÇÃO DE QUAISQUER SERVIÇOS TODAS AS MEDIDAS DEVEM SER CONFERIDAS IN LOCO.
- QUAISQUER ELEMENTOS REFERENTES A PROJETOS COMPLEMENTARES DEVEM SER DIMENSIONADOS E LOCADOS DE ACORDO COM PROJETO ESPECÍFICO.

QUADRO DE REVISÕES

| REVISÃO | DESCRIÇÃO | DATA | DESENHO |
|---|---|---|---|
| R00 | INICIAL | 16/09/2022 | MAYARA |
| R01 | REVISÃO | 20/10/2022 | MAYARA |
| R02 | REVISÃO | 18/11/2022 | DEBORA |
| R01 | REVISÃO | 26/11/2022 | MAYARA |
| R02 | REVISÃO | 21/12/2022 | MAYARA |
| R03 | REVISÃO | 19/01/2023 | MAYARA |
| R04 | REVISÃO | 01/02/2023 | MAYARA |
| R05 | REVISÃO | 15/02/2023 | MAYARA |
| R06 | FINALIZADO | 29/04/2023 | MAYARA |
| R07 | FINALIZADO REV.01 | 03/04/2023 | MAYARA |
| R08 | AJUSTES GERAIS DE PRANCHA | 09/09/2025 | BKS |

APROVAÇÕES

ARQ
Arquitetura


PROPRIETÁRIO
GABRIEL ESTEVES RIBEIRO:37012969873 Assinado de forma digital por GABRIEL ESTEVES RIBEIRO:37012969873 Dados: 2025.09.17 14:03:39 -03'00'
PREFEITURA MUNICIPAL DE JOINVILLE
CNPJ: 83.169.623/0001-10

RESPONSÁVEL TÉCNICO
ROBSON CARLOS SANTOS:00773014985 Assinado de forma digital por ROBSON CARLOS SANTOS:00773014985 Dados: 2025.09.19 11:40:24 -03'00'
ROBSON CARLOS SANTOS
CREA/SC 062.935-8

MAGNUS engenharia e arquitetura

| | |
|---|---|
| PROPRIETÁRIO | PREFEITURA MUNICIPAL DE JOINVILLE |
| EDIFICAÇÃO | SEGUNDA ETAPA DO PARQUE 25 DE JULHO: REFORMA UDR |
| ENDEREÇO | RODOVIA VEREADOR ARNO KRELLING - SC 418, 251 - DONA FRANCISCA \| JOINVILLE SC 89239-400 |
| PROJETO | ARQUITETÔNICO |
| CONTEÚDO | PLANTA DEMOLIR E CONSTRUTIR - SUPERIOR |
| ARQUIVO | |
| ETAPA | EXECUTIVO |
| ESCALA | 1/50 |
| FOLHA | ARQ 03/09 |


MAGNUS ENGENHARIA E ARQUITETURA LTDA | CREA 088683-1 | CAU 18198-6 | CNPJ 09.549.705/0001-37
Rua Lauro Müller, 853 | Sala 02 - Fazenda | CEP 88301-401 - ITAJAÍ/SC Fone: [47] 3349-9330 / 3348-5561 | magnus@magnusengenharia.com.br

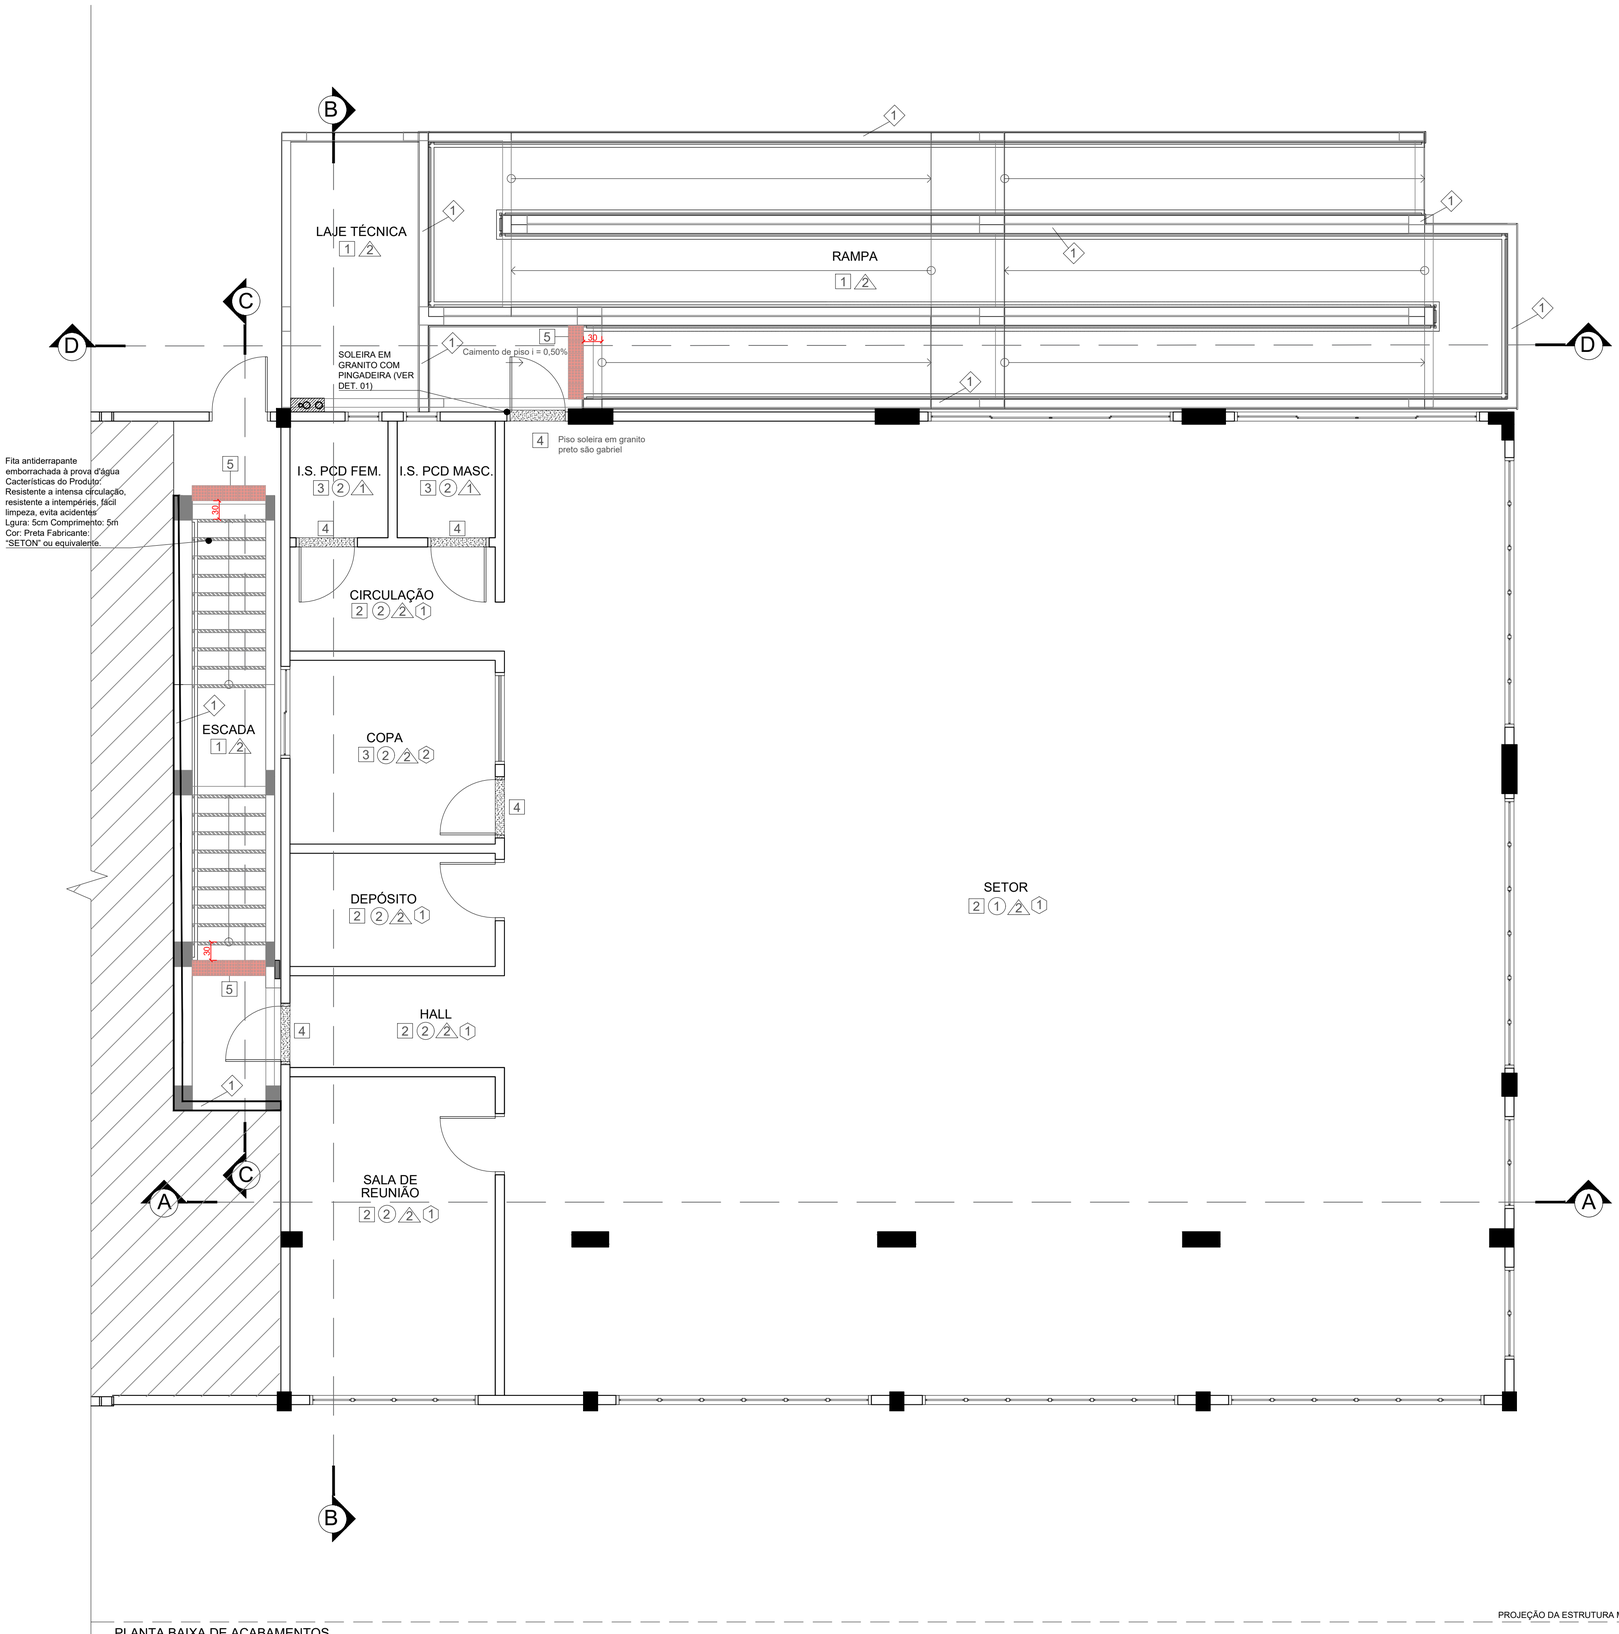


PLANTA BAIXA DE ACABAMENTOS
esc 1:50

N

| LEGENDA ACABAMENTOS | |
|---|---|
| **Piso** | |
| 1 | Piso cimento queimado, desempenho mecânico antiderrapante |
| 2 | Piso vinílico em placas de alto fluxo 50x50cm, resistente à água, cor cinza escuro |
| 3 | Piso porcelanato efeito cimento queimado, 90x90cm, acabamento natural retificado, rejunte cinza claro |
| 4 | Piso soleira em granito preto São Gabriel |
| 5 | Piso tátil alerta em concreto 25x25cm na cor vermelha |
| **Teto** | |
| 1 | Forro de gesso mineral 62,5x62,5cm |
| 2 | Forro de gesso acartonado com emassamento de massa corrida e pintura acrílica branca |
| **Parede** | |
| 1 | Revestimento cerâmico branco 30x60cm com acabamento acetinado, retificado, com rejunte acrílico de cor branca |
| 2 | Pintura acrílica acetinada lavável sobre massa corrida, cor cinza claro |
| **Rodapé** | |
| 1 | Rodapé em poliestireno na cor branca H=10cm |
| 2 | Rodapé em porcelanato efeito cimento queimado, acabamento natural retificado, rejunte cinza claro, H=15cm |
| 1 | Peitoril em granito São Grabriel |

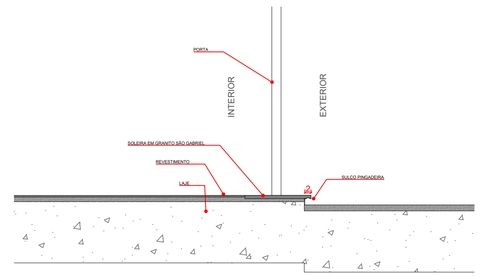


DET. 01 - DETALHAMENTO SOLEIRA
esc 1:10

OBSERVAÇÕES:
- A UNIDADE DE MEDIDA UTILIZADA PARA O PROJETO ESTÁ EM CENTÍMETROS, EXCETO QUANDO ESPECIFICADO.
- OS DESENHOS ESTÃO EM ESCALA
- ANTES DA EXECUÇÃO DE QUAISQUER SERVIÇOS TODAS AS MEDIDAS DEVEM SER CONFERIDAS IN LOCO.
- QUAISQUER ELEMENTOS REFERENTES A PROJETOS COMPLEMENTARES DEVEM SER DIMENSIONADOS E LOCADOS DE ACORDO COM PROJETO ESPECÍFICO.

QUADRO DE REVISÕES

| REVISÃO | DESCRIÇÃO | DATA | DESENHO |
|---|---|---|---|
| R00 | INICIAL | 16/09/2022 | MAYARA |
| R01 | REVISÃO | 20/10/2022 | MAYARA |
| R02 | REVISÃO | 18/11/2022 | DÉBORA |
| R01 | REVISÃO | 26/11/2022 | MAYARA |
| R02 | REVISÃO | 21/12/2022 | MAYARA |
| R03 | REVISÃO | 19/01/2023 | MAYARA |
| R04 | REVISÃO | 01/02/2023 | MAYARA |
| R05 | REVISÃO | 15/02/2023 | MAYARA |
| R06 | FINALIZADO | 29/04/2023 | MAYARA |
| R07 | FINALIZADO REV.01 | 03/04/2023 | MAYARA |
| R08 | AJUSTES GERAIS DE PRANCHA | 09/09/2025 | BKS |

APROVAÇÕES

ARQ
Arquitetura


PROPRIETÁRIO
GABRIEL ESTEVES RIBEIRO:37012969873 Assinado de forma digital por GABRIEL ESTEVES RIBEIRO:37012969873 Dados: 2025.09.17 14:02:39 -03'00'
PREFEITURA MUNICIPAL DE JOINVILLE
CNPJ: 83.169.623/0001-10

RESPONSÁVEL TÉCNICO
ROBSON CARLOS SANTOS:00773014985 Assinado de forma digital por ROBSON CARLOS SANTOS:00773014985 Dados: 2025.09.15 11:41:15 -03'00'
ROBSON CARLOS SANTOS
CREA/SC 082.930-6

MAGNUS engenharia e arquitetura

| | |
|---|---|
| PROPRIETÁRIO | PREFEITURA MUNICIPAL DE JOINVILLE |
| EDIFICAÇÃO | SEGUNDA ETAPA DO PARQUE 25 DE JULHO: REFORMA UDR |
| ENDEREÇO | RODOVIA VEREADOR ARNO KRELLING - SC 418, 251 - DONA FRANCISCA \| JOINVILLE SC 89239-400 |
| PROJETO | ARQUITETÔNICO |
| ARQUIVO | |
| CONTEÚDO | PLANTA DE ACABAMENTOS |
| ETAPA | EXECUTIVO |
| ESCALA | 1/50 |
| FOLHA | ARQ 04/09 |

MAGNUS ENGENHARIA E ARQUITETURA LTDA | CREA 088683-1 | CAU 18198-6 | CNPJ 09.549.705/0001-37
Rua Lauro Müller, 853 | Sala 02 - Fazenda | CEP 88301-401 - ITAJAÍ/SC Fone: (47) 3349-9330 / 3348-5561 | magnus@magnusengenharia.com.br

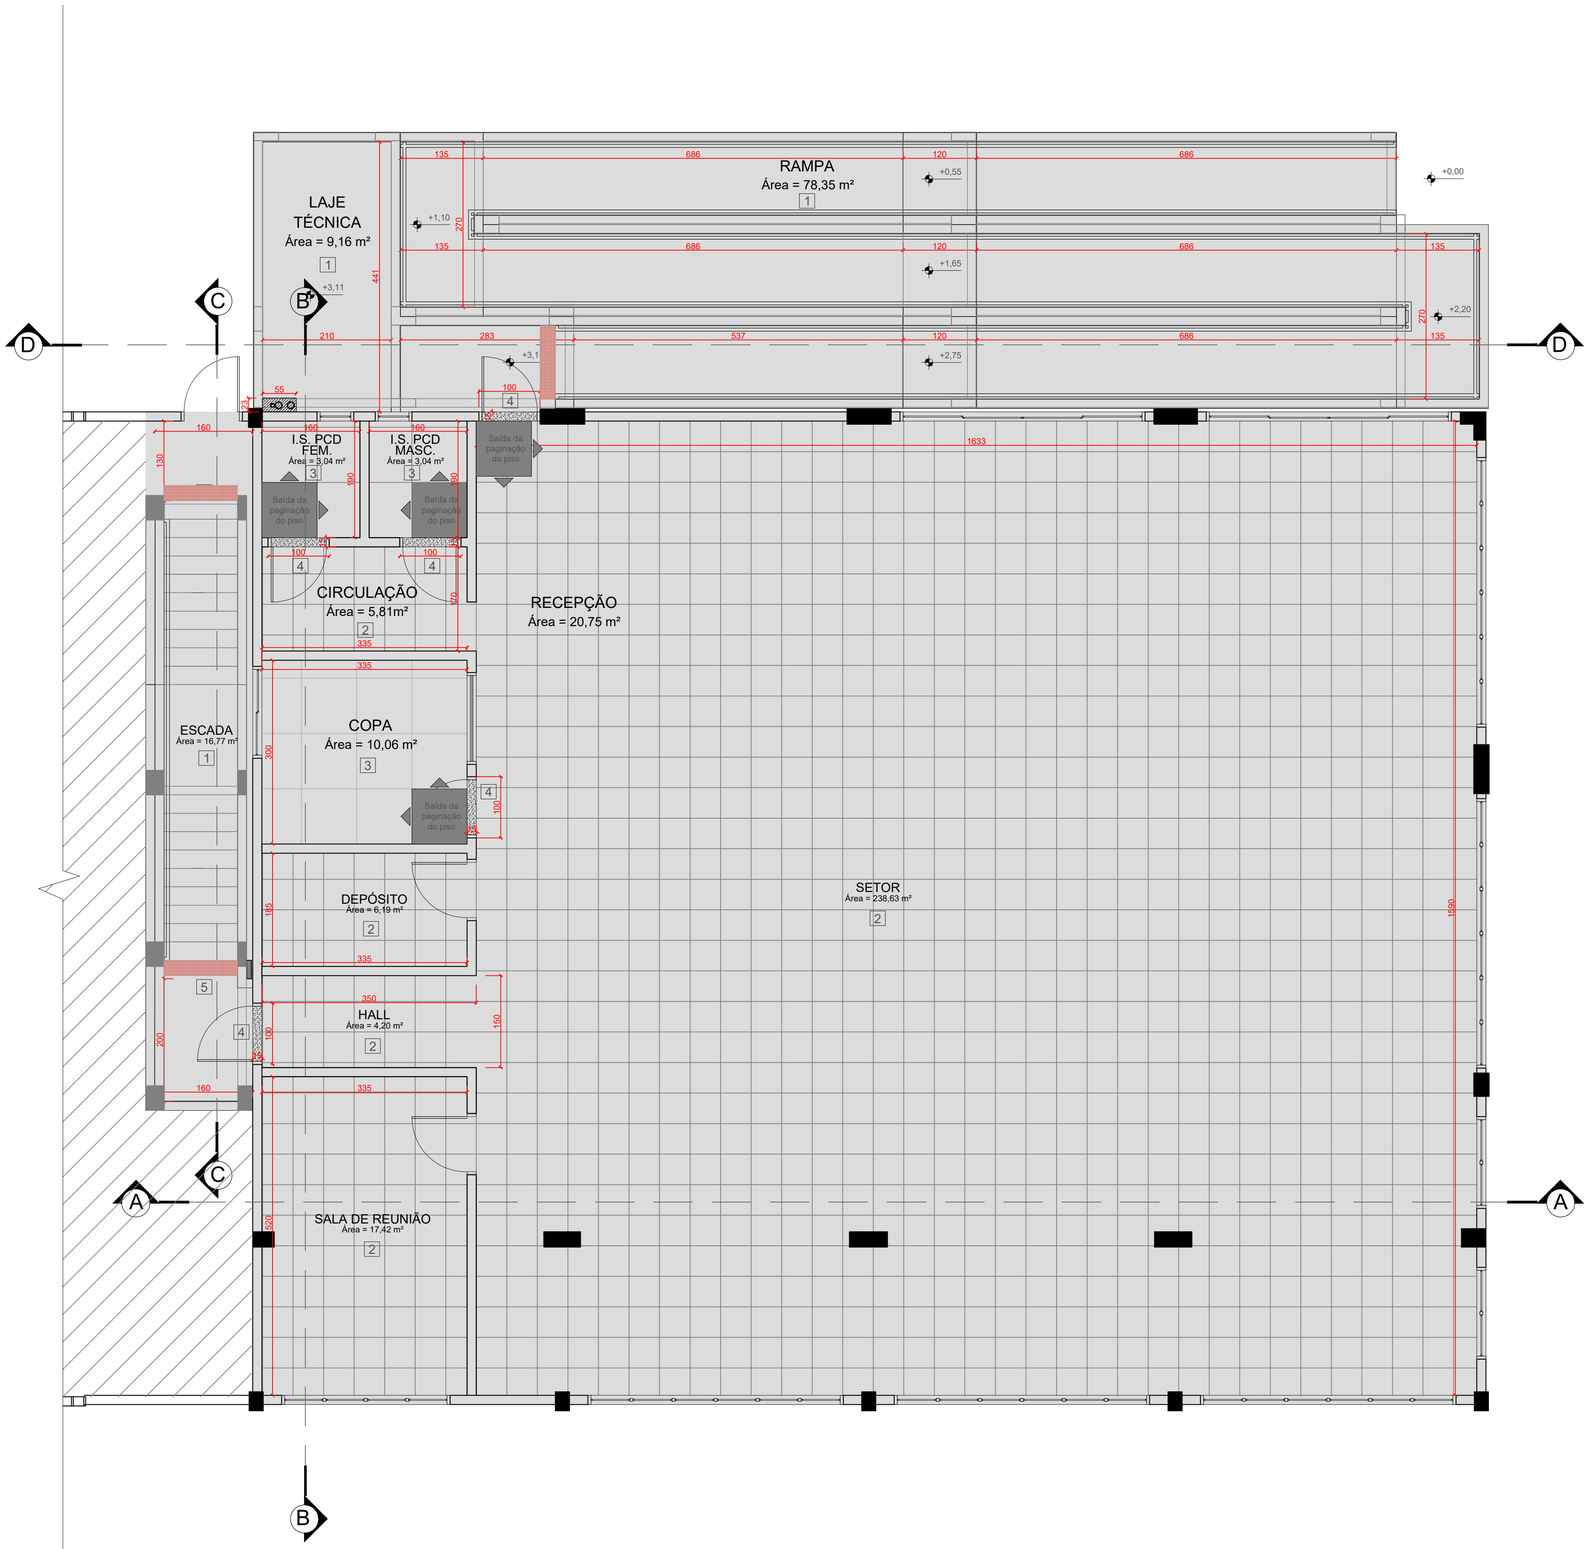



PLANTA BAIXA DE PAGINAÇÃO DE PISO
esc 1:50

N

LEGENDA ACABAMENTOS

| Piso | |
|---|---|
| 1 | Piso cimento queimado, desempenho mecânico antiderrapante |
| 2 | Piso vinílico em placas de alto fluxo 50x50cm, resistente à água, cor cinza escuro |
| 3 | Piso porcelanato efeito cimento queimado, 90x90cm, acabamento natural retificado, rejunte cinza claro |
| 4 | Piso soleira em granito preto São Gabriel |
| 5 | Piso tátil alerta em concreto 25x25cm na cor vermelha |

| LEGENDA | |
|---|---|
| | Reforma da UDR - a ser executada |
| | Os elementos metálicos de fachada entitulados como "Máscara do Galpão" ja existe no local, sendo que este projeto contempla a reforma da UDR, sem intervenção nesta máscara da fachada. |

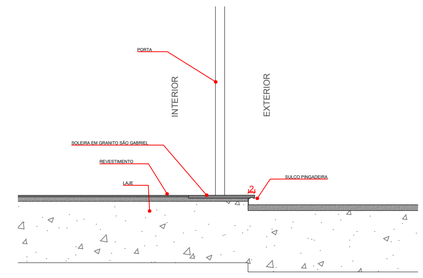


DET. 01 - DETALHAMENTO SOLEIRA
esc 1:10

OBSERVAÇÕES:
- A UNIDADE DE MEDIDA UTILIZADA PARA O PROJETO ESTÁ EM CENTÍMETROS, EXCETO QUANDO ESPECIFICADO.
- OS DESENHOS ESTÃO EM ESCALA
- ANTES DA EXECUÇÃO DE QUAISQUER SERVIÇOS TODAS AS MEDIDAS DEVEM SER CONFERIDAS IN LOCO.
- QUAISQUER ELEMENTOS REFERENTES A PROJETOS COMPLEMENTARES DEVEM SER DIMENSIONADOS E LOCADOS DE ACORDO COM PROJETO ESPECÍFICO.

QUADRO DE REVISÕES

| REVISÃO | DESCRIÇÃO | DATA | DESENHO |
|---|---|---|---|
| R00 | INICIAL | 16/09/2022 | MAYARA |
| R01 | REVISÃO | 20/10/2022 | MAYARA |
| R02 | REVISÃO | 18/11/2022 | DÉBORA |
| R01 | REVISÃO | 26/11/2022 | MAYARA |
| R02 | REVISÃO | 21/12/2022 | MAYARA |
| R03 | REVISÃO | 19/01/2023 | MAYARA |
| R04 | REVISÃO | 01/02/2023 | MAYARA |
| R05 | REVISÃO | 15/02/2023 | MAYARA |
| R06 | FINALIZADO | 29/04/2023 | MAYARA |
| R07 | FINALIZADO REV.01 | 03/04/2023 | MAYARA |
| R08 | AJUSTES GERAIS DE PRANCHA | 09/09/2025 | BKS |

APROVAÇÕES

ARQ
Arquitetura


PROPRIETÁRIO
GABRIEL ESTEVES RIBEIRO:37012969873 Assinado de forma digital por GABRIEL ESTEVES RIBEIRO:37012969873 Dados: 2025.09.17 14:02:07 -03'00'
PREFEITURA MUNICIPAL DE JOINVILLE
CNPJ: 83.169.623/0001-10

RESPONSÁVEL TÉCNICO
ROBSON CARLOS SANTOS:00773014985 Assinado de forma digital por ROBSON CARLOS SANTOS:00773014985 Dados: 2025.09.10 11:39:25 -03'00'
ROBSON CARLOS SANTOS
CREA/SC 092.935-8

MAGNUS
engenharia e arquitetura

| | |
|---|---|
| PROPRIETÁRIO | PREFEITURA MUNICIPAL DE JOINVILLE |
| EDIFICAÇÃO | SEGUNDA ETAPA DO PARQUE 25 DE JULHO: REFORMA UDR |
| ENDEREÇO | RODOVIA VEREADOR ARNO KRELLING - SC 418, 251 - DONA FRANCISCA \| JOINVILLE SC 89239-400 |
| PROJETO | ARQUITETÔNICO |
| CONTEÚDO | PLANTA DE PAGINAÇÃO DE PISOS |
| ARQUIVO | |
| ETAPA | EXECUTIVO |
| ESCALA | 1/50 |
| FOLHA | ARQ 05/09 |


MAGNUS ENGENHARIA E ARQUITETURA LTDA | CREA 088683-1 | CAU 18198-6 | CNPJ 09.549.705/0001-37
Rua Lauro Müller, 853 | Sala 02 - Fazenda | CEP 88301-401 - ITAJAÍ/SC Fone: [47] 3349-9330 / 3348-5561 | magnus@magnusengenharia.com.br

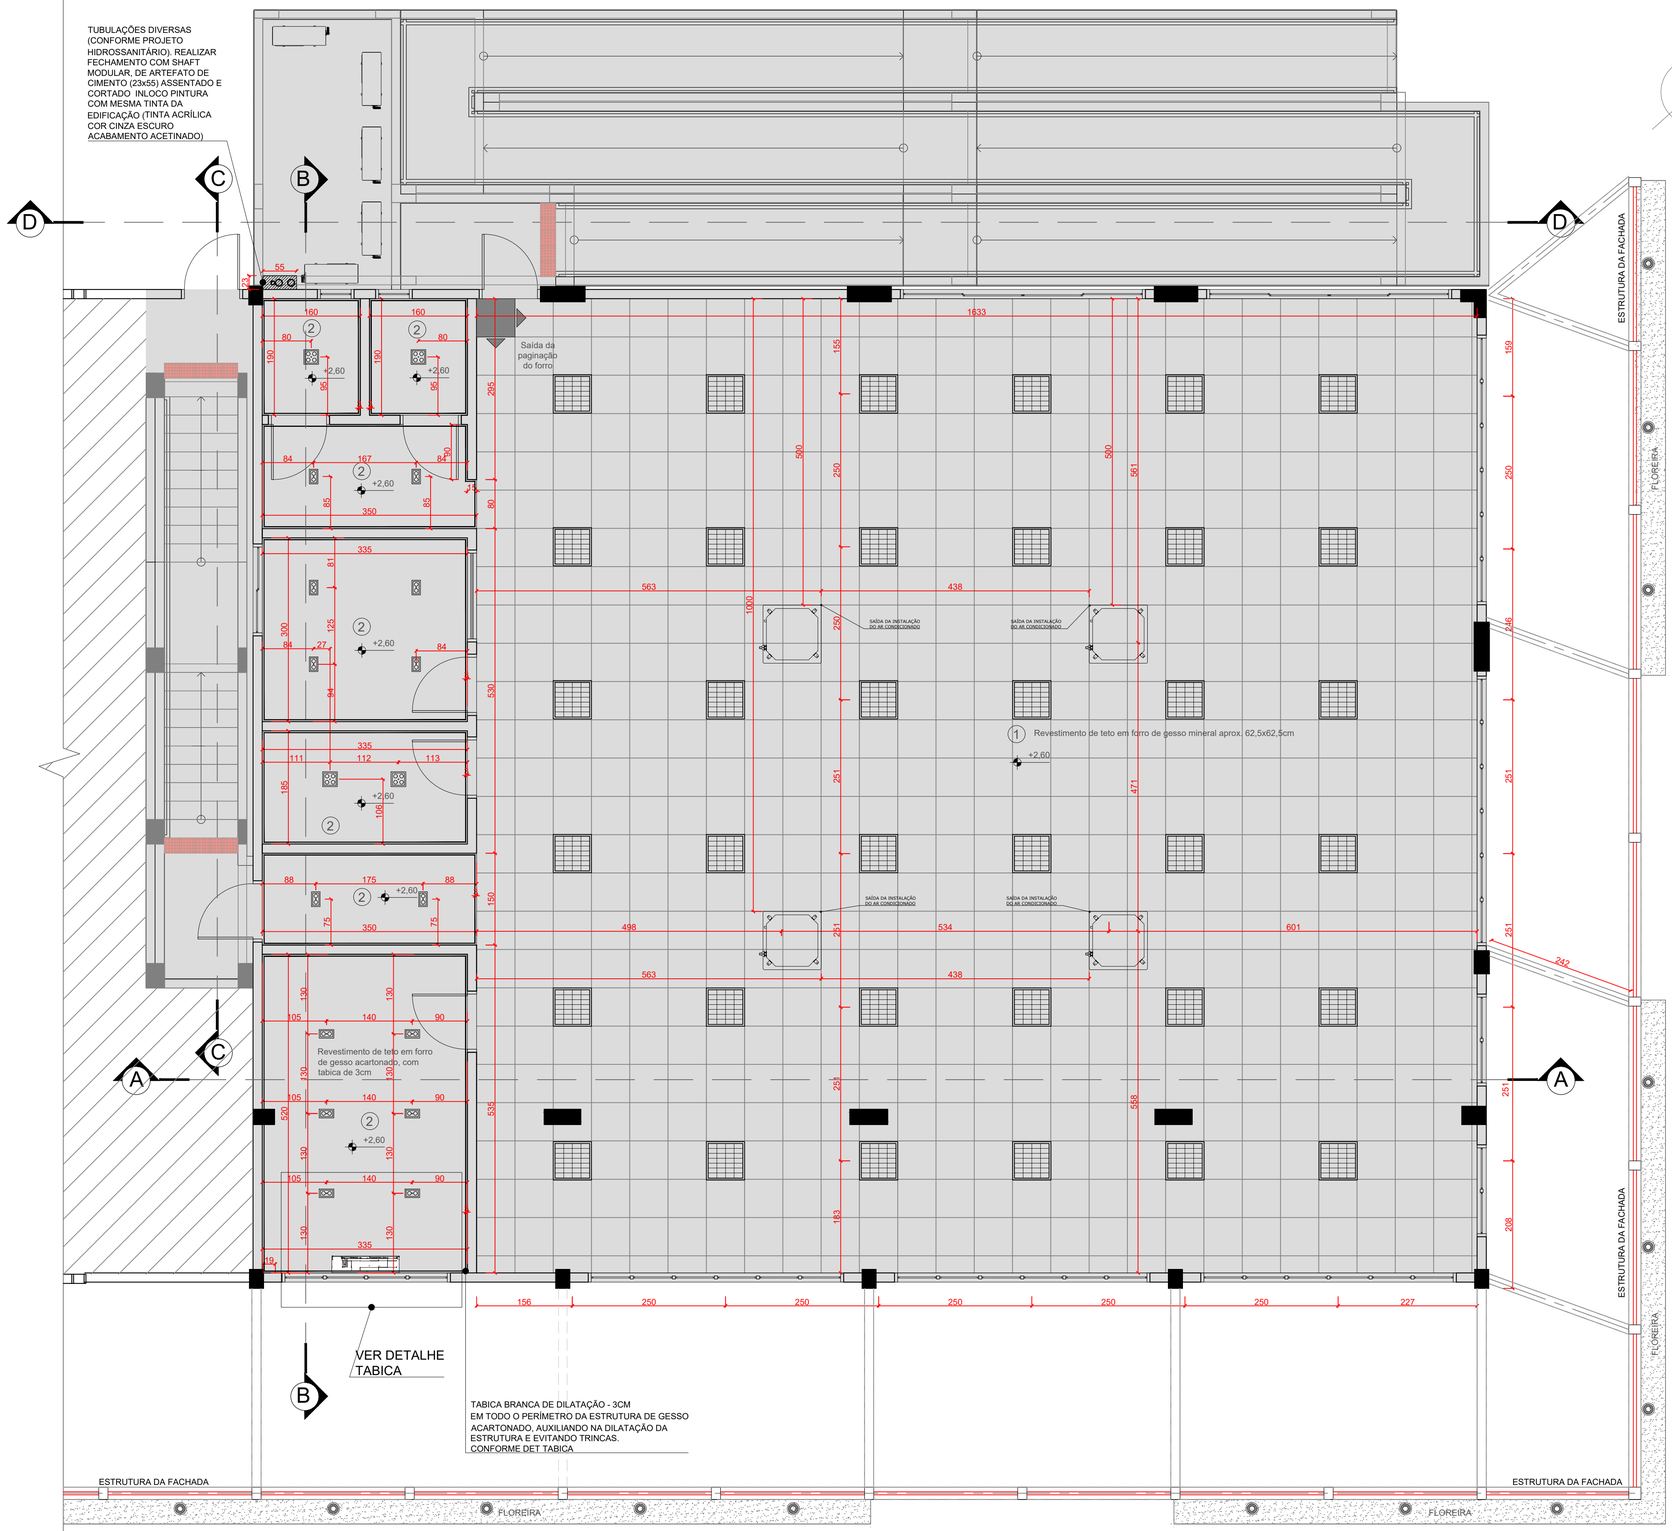


PLANTA BAIXA DE FORRO, ILUMINAÇÃO E CLIMATIZAÇÃO
esc 1:50

| LEGENDA | |
|---|---|
| | Saída da paginação do forro (conforme indicativo em planta) |
| 1 | Revestimento de teto em forro de gesso mineral 62,5x62,5cm |
| 2 | Revestimento de teto em forro de gesso acartonado, com tabica de 3cm |
| | Luminária com aletas de alumínio para forro modular (62,5x62,5cm) 4x 9w |
| | Luminária spot de embutir (aprox. 24x24cm), 4xE27 P 20, cor branco |
| | Luminária spot de embutir (aprox. 24x14cm), 2xE27 P 20, cor branco |
| | Luminária arandela retangular, alumínio cor branco, com vidro plano jateado, indicada para áreas externas, DIM(AxLxP) 19,5x13,5x8cm - lampada cor neutra 4.000 lumens |
| | EXISTENTE- Luminária projetor de piso |

| LEGENDA | |
|---|---|
| | Reforma da UDR - a ser executada |
| | Os elementos metálicos de fachada entitulados como "Máscara do Galpão" ja existe no local, sendo que este projeto contempla a reforma da UDR, sem intervenção nesta máscara da fachada. |

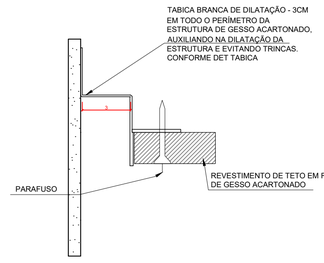


DET. 0 - DETALHAMENTO TABICA
SEM ESCALA

OBSERVAÇÕES:
- A UNIDADE DE MEDIDA UTILIZADA PARA O PROJETO ESTÁ EM CENTÍMETROS, EXCETO QUANDO ESPECIFICADO.
- OS DESENHOS ESTÃO EM ESCALA
- ANTES DA EXECUÇÃO DE QUAISQUER SERVIÇOS TODAS AS MEDIDAS DEVEM SER CONFERIDAS IN LOCO.
- QUAISQUER ELEMENTOS REFERENTES A PROJETOS COMPLEMENTARES DEVEM SER DIMENSIONADOS E LOCADOS DE ACORDO COM PROJETO ESPECÍFICO.

QUADRO DE REVISÕES

| REVISÃO | DESCRIÇÃO | DATA | DESENHO |
|---|---|---|---|
| R00 | INICIAL | 19/09/2022 | MAYARA |
| R01 | REVISÃO | 20/10/2022 | MAYARA |
| R02 | REVISÃO | 18/11/2022 | DÉBORA |
| R01 | REVISÃO | 26/11/2022 | MAYARA |
| R02 | REVISÃO | 21/12/2022 | MAYARA |
| R03 | REVISÃO | 19/01/2023 | MAYARA |
| R04 | REVISÃO | 01/02/2023 | MAYARA |
| R05 | REVISÃO | 15/02/2023 | MAYARA |
| R06 | FINALIZADO | 29/04/2023 | MAYARA |
| R07 | FINALIZADO.REV.01 | 03/04/2023 | MAYARA |
| R08 | AJUSTES GERAIS DE PRANCHA | 09/09/2025 | BKS |

APROVAÇÕES

ARQ
Arquitetura


PROPRIETÁRIO
GABRIEL ESTEVES RIBEIRO:37012969873 Assinado de forma digital por GABRIEL ESTEVES RIBEIRO:37012969873 Dados: 2025.09.17 14:01:27 -03'00'
PREFEITURA MUNICIPAL DE JOINVILLE
CNPJ: 83.169.623/0001-10

RESPONSÁVEL TÉCNICO
ROBSON CARLOS SANTOS:00773014985 Assinado de forma digital por ROBSON CARLOS SANTOS:00773014985 Dados: 2025.09.19 15:14:07 -03'00'
ROBSON CARLOS SANTOS
CREA/SC 062.935-8


MAGNUS engenharia e arquitetura

| | |
|---|---|
| PROPRIETÁRIO | PREFEITURA MUNICIPAL DE JOINVILLE |
| EDIFICAÇÃO | SEGUNDA ETAPA DO PARQUE 25 DE JULHO: REFORMA UDR |
| ENDEREÇO | RODOVIA VEREADOR ARNO KRELLING - SC 418, 251 - DONA FRANCISCA \| JOINVILLE SC 89239-400 |
| PROJETO | ARQUITETÔNICO |
| ARQUIVO | |
| CONTEÚDO | PLANTA DE FORRO, ILUMINAÇÃO E CLIMATIZAÇÃO |
| ETAPA | EXECUTIVO |
| ESCALA | 1/50 |
| FOLHA | ARQ 06/09 |

MAGNUS ENGENHARIA E ARQUITETURA LTDA | CREA 088683-1 | CAU 18198-6 | CNPJ 09.549.705/0001-37
Rua Lauro Müller, 853 | Sala 02 - Fazenda | CEP 88301-401 - ITAJAI/SC Fone: [47] 3349-9330 / 3348-5561 | magnus@magnusengenharia.com.br

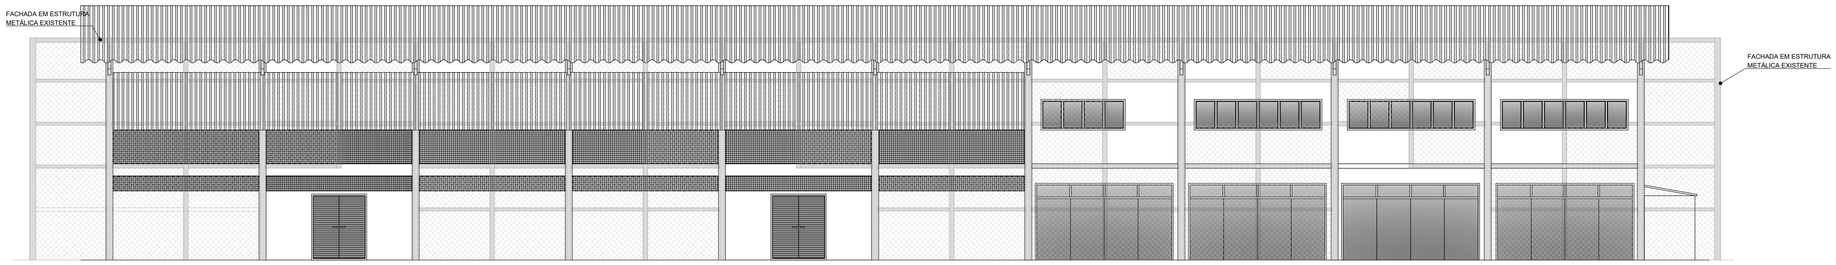



ELEVAÇÃO A -
esc:1:100

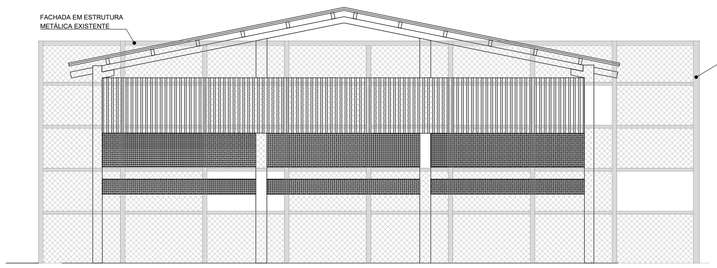


ELEVAÇÃO B
esc:1:100




ELEVAÇÃO C -
esc:1:100

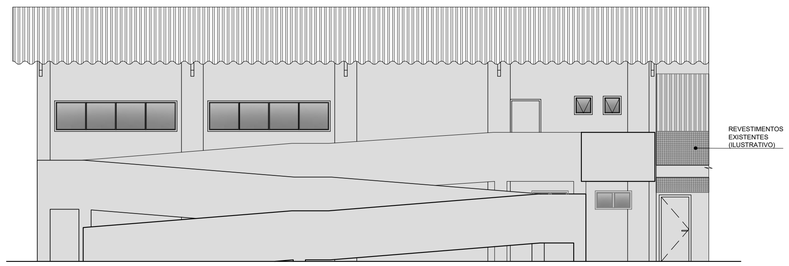


ELEVAÇÃO D
esc:1:100

N

| LEGENDA | |
|---|---|
| | Reforma da UDR - a ser executada |
| | Os elementos metálicos de fachada entitulados como "Máscara do Galpão" ja existe no local, sendo que este projeto contempla a reforma da UDR, sem intervenção nesta máscara da fachada. |

OBSERVAÇÕES:
- A UNIDADE DE MEDIDA UTILIZADA PARA O PROJETO ESTÁ EM CENTÍMETROS, EXCETO QUANDO ESPECIFICADO.
- OS DESENHOS ESTÃO EM ESCALA
- ANTES DA EXECUÇÃO DE QUAISQUER SERVIÇOS TODAS AS MEDIDAS DEVEM SER CONFERIDAS IN LOCO.
- QUAISQUER ELEMENTOS REFERENTES A PROJETOS COMPLEMENTARES DEVEM SER DIMENSIONADOS E LOCADOS DE ACORDO COM PROJETO ESPECÍFICO.

QUADRO DE REVISÕES

| REVISÃO | DESCRIÇÃO | DATA | DESENHO |
|---|---|---|---|
| R00 | INICIAL | 16/09/2022 | MAYARA |
| R01 | REVISÃO | 20/10/2022 | MAYARA |
| R02 | REVISÃO | 18/11/2022 | DEBORA |
| R01 | REVISÃO | 26/11/2022 | MAYARA |
| R02 | REVISÃO | 21/12/2022 | MAYARA |
| R03 | REVISÃO | 19/01/2023 | MAYARA |
| R04 | REVISÃO | 01/02/2023 | MAYARA |
| R05 | REVISÃO | 15/02/2023 | MAYARA |
| R06 | FINALIZADO | 29/04/2023 | MAYARA |
| R07 | FINALIZADO REV.01 | 03/04/2023 | MAYARA |
| R08 | AJUSTES GERAIS DE PRANCHA | 09/09/2025 | BKS |

APROVAÇÕES

ARQ
Arquitetura

PROPRIETÁRIO

GABRIEL ESTEVES RIBEIRO:37012969873 Assinado de forma digital por GABRIEL ESTEVES RIBEIRO:37012969873 Dados: 2025.09.17 14:01:00 -03'00'

PREFEITURA MUNICIPAL DE JOINVILLE
CNPJ: 83.169.623/0001-10

RESPONSÁVEL TÉCNICO


ROBSON CARLOS SANTOS:00777301 4985 Assinado de forma digital por ROBSON CARLOS SANTOS:00777301 4985 Dados: 2025.09.10 11:39:53 -03'00'

ROBSON CARLOS SANTOS
CREA/SC 082.930-8


MAGNUS
engenharia e arquitetura

| | |
|---|---|
| PROPRIETÁRIO | PREFEITURA MUNICIPAL DE JOINVILLE |
| EDIFICAÇÃO | SEGUNDA ETAPA DO PARQUE 25 DE JULHO: REFORMA UDR |
| ENDEREÇO | RODOVIA VEREADOR ARNO KRELLING - SC 418, 251 - DONA FRANCISCA \| JOINVILLE SC 89239-400 |
| PROJETO | ARQUITETÔNICO |
| ARQUIVO | |
| CONTEÚDO | FACHADAS |
| ETAPA | EXECUTIVO |
| ESCALA | 1/100 |
| FOLHA | ARQ 07/09 |


MAGNUS ENGENHARIA E ARQUITTETURA LTDA | CREA 088683-1 | CAU 18198-6 | CNPJ 09.549.705/0001-37
Rua Lauro Müller, 853 | Sala 02 - Fazenda | CEP 88301-401 - ITAJAÍ/SC Fone: [47] 3349-9330 / 3348-5561 | magnus@magnusengenharia.com.br

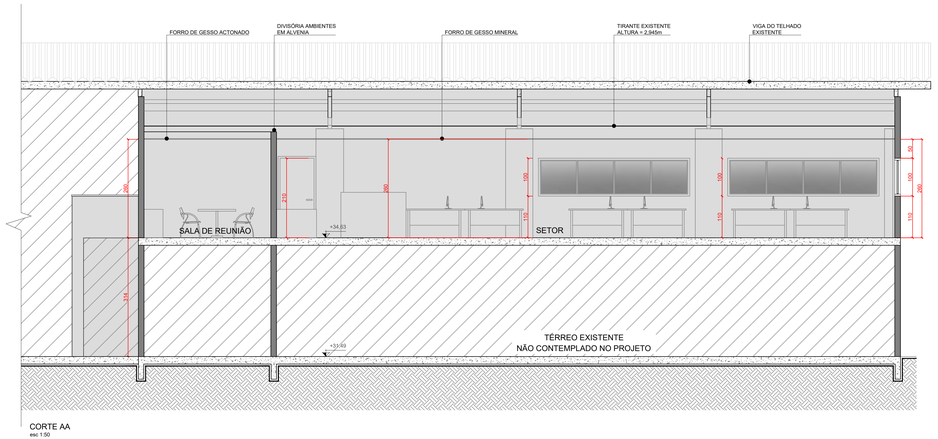



CORTE AA
esc 1:50

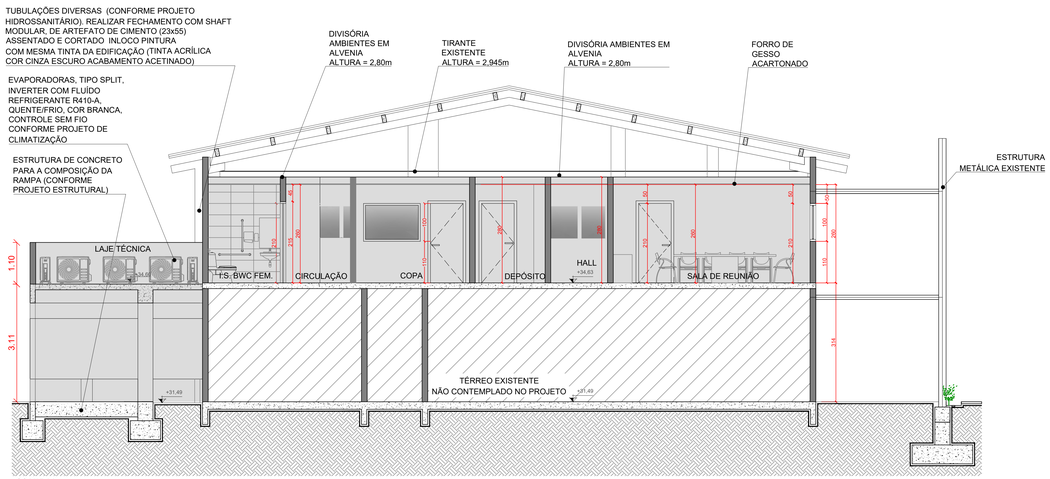


CORTE BB
esc 1:50

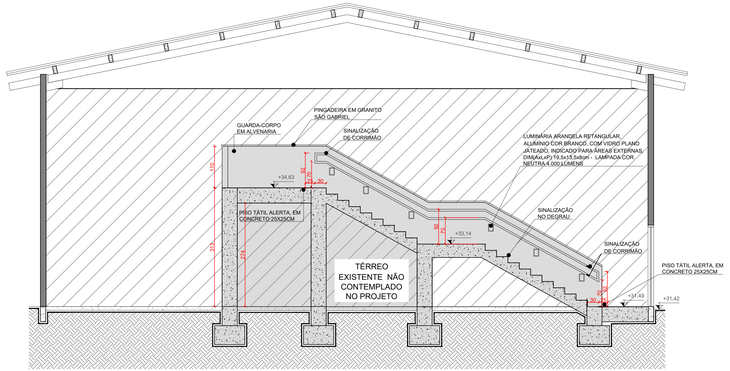


CORTE CC
esc 1:50

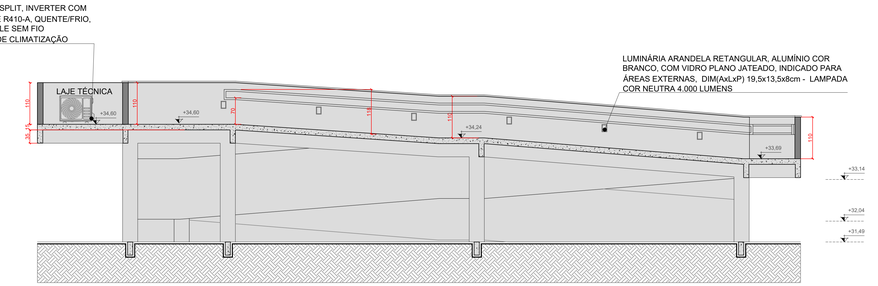


CORTE DD
esc 1:50

LEGENDA

| | |
|---|---|
| | Reforma da UDR - a ser executada |
| | Os elementos metálicos de fachada entitulados como "Máscara do Galpão" já existe no local, sendo que este projeto contempla a reforma da UDR, sem intervenção nesta máscara da fachada. |

OBSERVAÇÕES:
- A UNIDADE DE MEDIDA UTILIZADA PARA O PROJETO ESTÁ EM CENTÍMETROS, EXCETO QUANDO ESPECIFICADO.
- OS DESENHOS ESTÃO EM ESCALA
- ANTES DA EXECUÇÃO DE QUAISQUER SERVIÇOS TODAS AS MEDIDAS DEVEM SER CONFERIDAS IN LOCO.
- QUAISQUER ELEMENTOS REFERENTES A PROJETOS COMPLEMENTARES DEVEM SER DIMENSIONADOS E LOCADOS DE ACORDO COM PROJETO ESPECÍFICO.

QUADRO DE REVISÕES

| REVISÃO | DESCRIÇÃO | DATA | DESENHO |
|---|---|---|---|
| R00 | INICIAL | 16/09/2022 | MAYARA |
| R01 | REVISÃO | 25/10/2022 | MAYARA |
| R02 | REVISÃO | 18/11/2022 | DEBORA |
| R01 | REVISÃO | 29/11/2022 | MAYARA |
| R02 | REVISÃO | 21/12/2022 | MAYARA |
| R03 | REVISÃO | 19/01/2023 | MAYARA |
| R04 | REVISÃO | 01/02/2023 | MAYARA |
| R05 | REVISÃO | 16/02/2023 | MAYARA |
| R06 | FINALIZADO | 25/04/2023 | MAYARA |
| R07 | FINALIZADO REV.01 | 03/08/2023 | MAYARA |
| R08 | AJUSTES GERAIS DE PRANCHA | 09/09/2025 | BKS |

APROVAÇÕES

ARQ
Arquitetura


PROPRIETÁRIO
GABRIEL ESTEVES RIBEIRO:37012969873 Assinado de forma digital por GABRIEL ESTEVES RIBEIRO:37012969873 Dados: 2025.09.15 14:08:47 -03'00'
PREFEITURA MUNICIPAL DE JOINVILLE
CNPJ: 83.169.623/0001-10

RESPONSÁVEL TÉCNICO
ROBSON CARLOS Assinado de forma digital por ROBSON CARLOS SANTOS:06707700 Dados: 2025.09.15 14:08:47 -03'00'
ROBSON CARLOS SANTOS
CREA/SC 061964

MAGNUS engenharia e arquitetura

| | |
|---|---|
| PROPRIETÁRIO | PREFEITURA MUNICIPAL DE JOINVILLE |
| EDIFICAÇÃO | SEGUNDA ETAPA DO PARQUE 25 DE JULHO: REFORMA UDR |
| ENDEREÇO | RODOVIA VEREADOR ARNO KRELLING - SC 418, 251 - DONA FRANCISCA | JOINVILLE SC 89239-400 |
| PROJETO | ARQUITETÔNICO |
| CONTEÚDO | CORTES |
| ETAPA | EXECUTIVO |
| ESCALA | 1:50 |
| FOLHA | ARQ 08/09 |

MAGNUS ENGENHARIA E ARQUITETURA LTDA | CREA 086663-1 | CAU 38198-6 | CNPJ 09.549.705/0001-37
Rua Laura Müller, 853 | Sala 02 - Fazenda | CEP 89251-401 - ITAJAÍ/SC Fone: (47) 3349-9336 / 3348-5561 | magnus@magnusengenharia.com.br

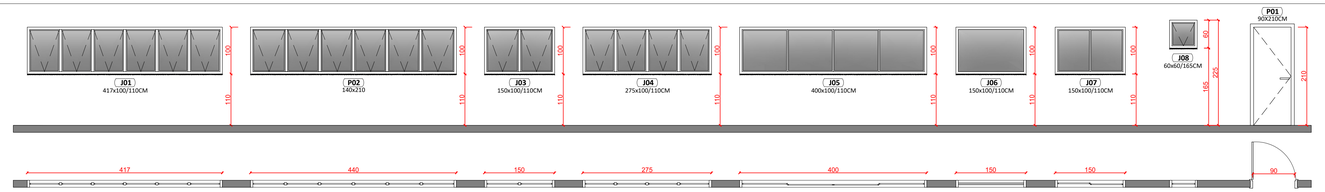


DETALHE 01 - J01
Dimensões: 417x100/110cm
Modelo: Maxim-Ar
Material: Alumínio e vidro, com peitoril em granito São Gabriel

DETALHE 02- J02
Dimensões: 440x100/110cm
Modelo: Maxim-Ar
Material: Alumínio e vidro,, com peitoril em granito São Gabriel

DETALHE 03 - J03
Dimensões: 150x100/110cm
Modelo: Maxim-Ar
Material: Alumínio e vidro, com peitoril em granito São Gabriel

DETALHE 04 - J04
Dimensões: 275x100/110cm
Modelo: Maxim-Ar
Material: Alumínio e vidro, com peitoril em granito São Gabriel


DETALHE 05 - J05
Dimensões: 400x100/110cm
Modelo: Correr
Material: Alumínio e vidro, com peitoril em granito São Gabriel

DETALHE 06 - J06
Dimensões: 150x100/110cm
Modelo: Fixo
Material: Alumínio e vidro, com peitoril em granito São Gabriel


DETALHE 07 - J07
Dimensões: 150x100/110cm
Modelo: Correr
Material: Alumínio e vidro, com peitoril em granito São Gabriel

DETALHE 08 - J08
Dimensões: 60x60/165cm
Modelo: Maxim-Ar
Material: Alumínio e vidro, com peitoril em granito São Gabriel


DETALHE 09 - P01
Dimensões: 90x210cm
Modelo: Abrir
Material: Madeira

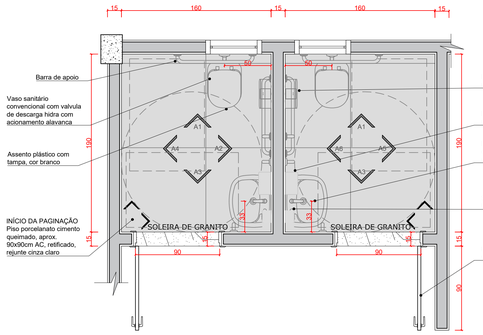



DETALHAMENTO I.S. PCD FEM. E MASC. - PLANTA BAIXA
esc 1:25

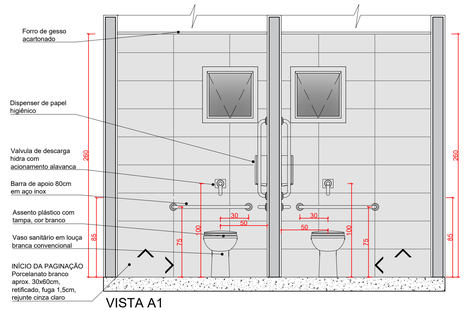



VISTA A1
esc 1:25

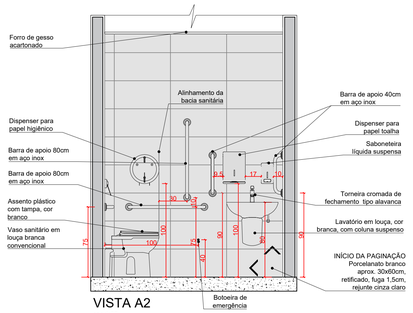


VISTA A2
esc 1:25

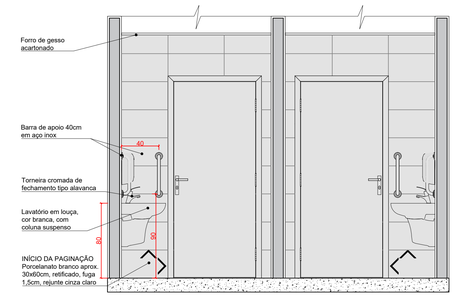



VISTA A3
esc 1:25

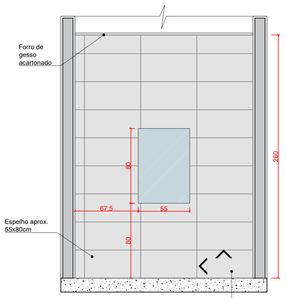



VISTA A4
esc 1:25


INÍCIO DA PAGINAÇÃO
Azulejo branco aprox. 30x60cm PO, retificado, fuga 1,5cm, rejunte cinza clo

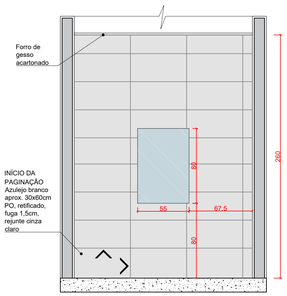



VISTA A5
esc 1:25

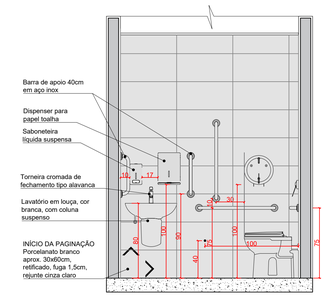



VISTA A6
esc 1:25

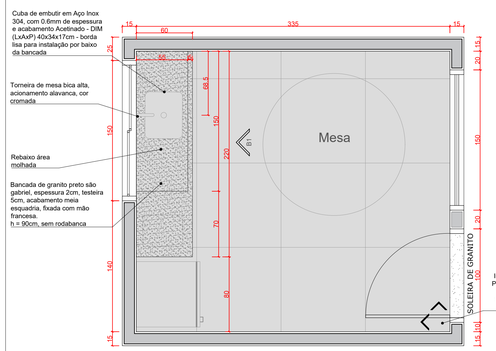


DETALHAMENTO COPA - PLANTA BAIXA
esc 1:25

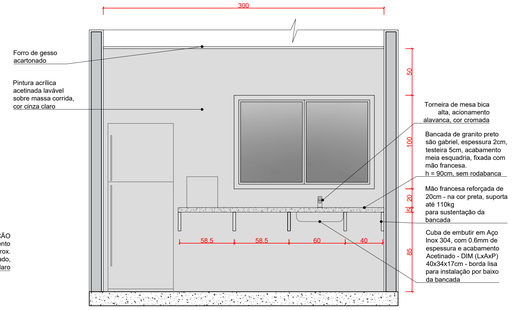


COPA - VISTA B1
esc 1:25

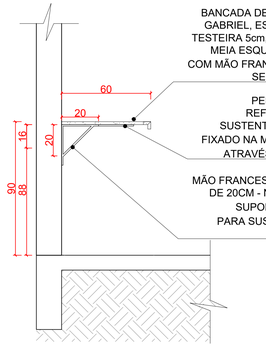


DETALHE BANCADA DE GRANITO SEM ESCALA

**TABELA DE ESQUADRIAS**

| NOME | DIMENSÃO (LxAxP) | QUANTIDADE | MODELO | MATERIAL |
|---|---|---|---|---|
| J01 | 417X100/110cm | 3 | Maxim-ar | Alumínio preto e vidro laminado 6mm,incolor, transparente |
| J02 | 440X100/110cm | 2 | Maxim-ar | Alumínio preto e vidro laminado 6mm,incolor, transparente |
| J03 | 150x100/110cm | 2 | Maxim-ar | Alumínio preto e vidro laminado 6mm,incolor, transparente |
| J04 | 275x100/110cm | 1 | Maxim-ar | Alumínio preto e vidro laminado 6mm,incolor, transparente |
| J05 | 400x100/110cm | 2 | Correr | Alumínio preto e vidro laminado 6mm,incolor, transparente |
| J06 | 150x100/110cm | 1 | Fixo | Alumínio preto e vidro laminado 6mm,incolor, transparente |
| J07 | 150x100/110cm | 1 | Correr | Alumínio preto e vidro laminado 6mm,incolor, transparente |
| J08 | 60x60/165cm | 2 | Maxim-ar | Alumínio preto e vidro laminado 6mm,incolor, transparente |
| P01 | 90x210cm | 8 | Abrir | Madeira, cor branca |
| P04 | 140x210cm | 1 | Abrir | Madeira, cor branca |

LEGENDA


Reforma da UDR - a ser executada

Os elementos metálicos de fachada entitulados como "Máscara do Galpão" já existe no local, sendo que este projeto contempla a reforma da UDR, sem intervenção nesta máscara da fachada.




DET. EM CORTE PEITORIL EM JANELAS
Sem escala

Esc: 1/5

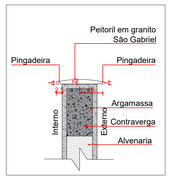


DET. EM CORTE PEITORIL ESCADA
Sem escala

Esc: 1/5

OBSERVAÇÕES:
- A UNIDADE DE MEDIDA UTILIZADA PARA O PROJETO ESTÁ EM CENTÍMETROS, EXCETO QUANDO ESPECIFICADO.
- OS DESENHOS ESTÃO EM ESCALA
- ANTES DA EXECUÇÃO DE QUAISQUER SERVIÇOS TODAS AS MEDIDAS DEVEM SER CONFERIDAS IN LOCO.
- QUAISQUER ELEMENTOS REFERENTES A PROJETOS COMPLEMENTARES DEVEM SER DIMENSIONADOS E LOCADOS DE ACORDO COM PROJETO ESPECÍFICO.

QUADRO DE REVISÕES

| REVISÃO | DESCRIÇÃO | DATA | DESENHO |
|---|---|---|---|
| R00 | INICIAL | 16/09/2022 | MAYARA |
| R01 | REVISÃO | 20/10/2022 | MAYARA |
| R02 | REVISÃO | 18/11/2022 | DEBORA |
| R01 | REVISÃO | 28/11/2022 | MAYARA |
| R02 | REVISÃO | 21/12/2022 | MAYARA |
| R03 | REVISÃO | 19/01/2023 | MAYARA |
| R04 | REVISÃO | 01/02/2023 | MAYARA |
| R05 | REVISÃO | 15/02/2023 | MAYARA |
| R06 | FINALIZADO | 29/04/2023 | MAYARA |
| R07 | FINALIZADO REV.01 | 03/04/2023 | MAYARA |
| R08 | AJUSTES GERAIS DE PRANCHA | 09/09/2025 | BKS |

APROVAÇÕES

ARQ
Arquitetura

PROPRIETÁRIO
GABRIEL ESTEVES RIBEIRO:37012969873
Assinado de forma digital por GABRIEL ESTEVES RIBEIRO:37012969873
Dados: 2025.09.17 13:58:30 -03'00'
PREFEITURA MUNICIPAL DE JOINVILLE
CNPJ: 83.169.623/0001-10

RESPONSÁVEL TÉCNICO
ROBSON CARLOS SANTOS:00773014985
Assinado de forma digital por ROBSON CARLOS SANTOS:00773014985
Dados: 2025.09.19 11:39:05 -03'00'
ROBSON CARLOS SANTOS
CREA/SC 082.920-8

MAGNUS
engenharia e arquitetura

| | |
|---|---|
| PROPRIETÁRIO | PREFEITURA MUNICIPAL DE JOINVILLE |
| EDIFICAÇÃO | SEGUNDA ETAPA DO PARQUE 25 DE JULHO: REFORMA UDR |
| ENDEREÇO | RODOVIA VEREADOR ARNO KRELLING - SC 418, 251 - DONA FRANCISCA \| JOINVILLE SC 89239-400 |
| PROJETO | ARQUITETÔNICO |
| ARQUIVO | |
| CONTEÚDO | VISTAS E DETALHES |
| ETAPA | EXECUTIVO |
| FOLHA | |
| ESCALA | INDICADA |
| | ARQ 09/09 |

MAGNUS ENGENHARIA E ARQUITETURA LTDA | CREA 088683-1 | CAU 18198-6 | CNPJ 09.549.705/0001-37
Rua Lauro Müller, 853 | Sala 02 - Fazenda | CEP 88301-401 - ITAJAÍ/SC Fone: (47) 3349-9330 / 3348-5561 | magnus@magnusengenharia.com.br