



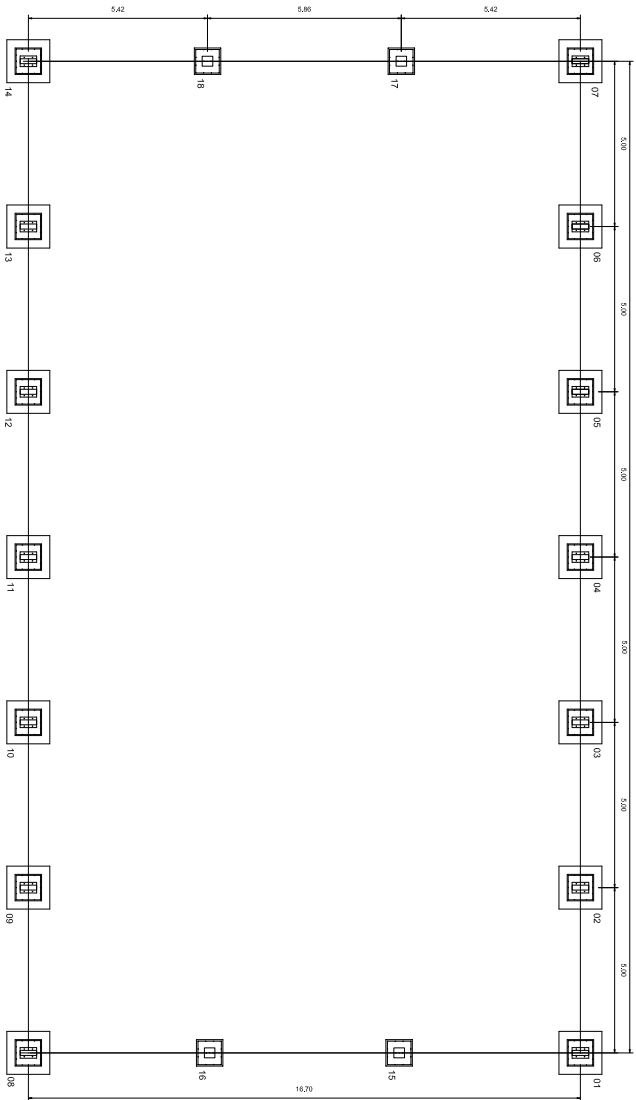

PLANTA DOS BLOCOS E EIXOS DE BALDRAIME
ESCALA: 1/100

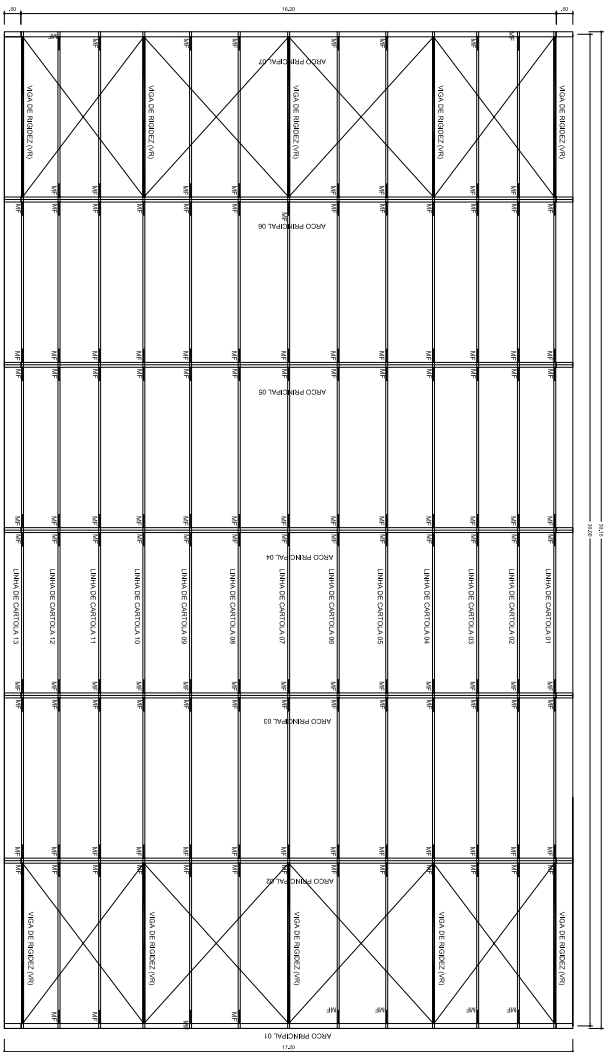

PLANTA DA COBERTURA
ESCALA: 1/100

PROJETO PADRÃO - FNDE

MUNICÍPIO - UF:

PROPRIETÁRIO:

ENDECO:

PROPRIETÁRIO

RESP. TÉCNICO

CREA

DUFO

CREA

RA

OBSERVAÇÕES:

COBERTURA DE QUADRA PEQUENA

PROJETO ESTRUTURAL

COORDENADOR
CGEST - Coordenação
Geral de Infraestrutura
Educativa

COORDENADOR
CGEST - Coordenação
Geral de Infraestrutura
Educativa


PROJETO
AZ 696 X 420

REVISÃO
R.00
R.00


ESCALA
1/100
DESEMBER/2014

PRIMEIRA
01/03


VIGA DE RIGIDEZ (VR) - 10 PECAS SEM ESCALA

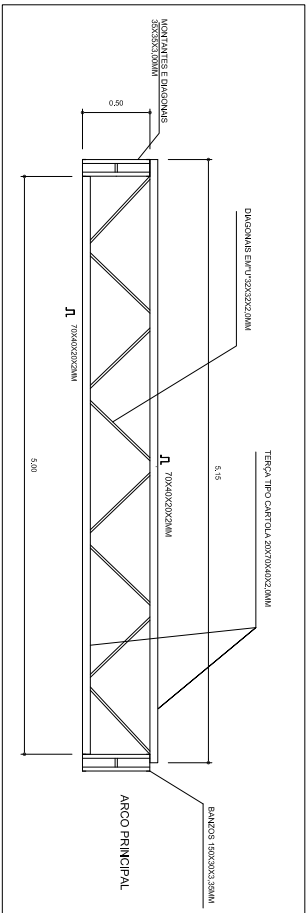

PLANTA DE MEDIDAS DOS ARCOS ESCALA: 1/75

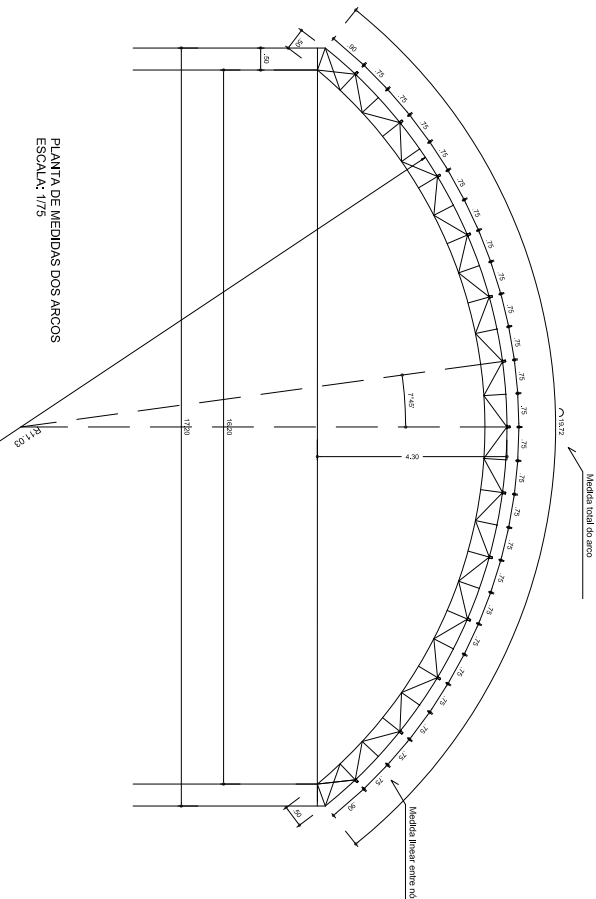

PLANTA DOS ARCOS E PILARES ESCALA: 1/75

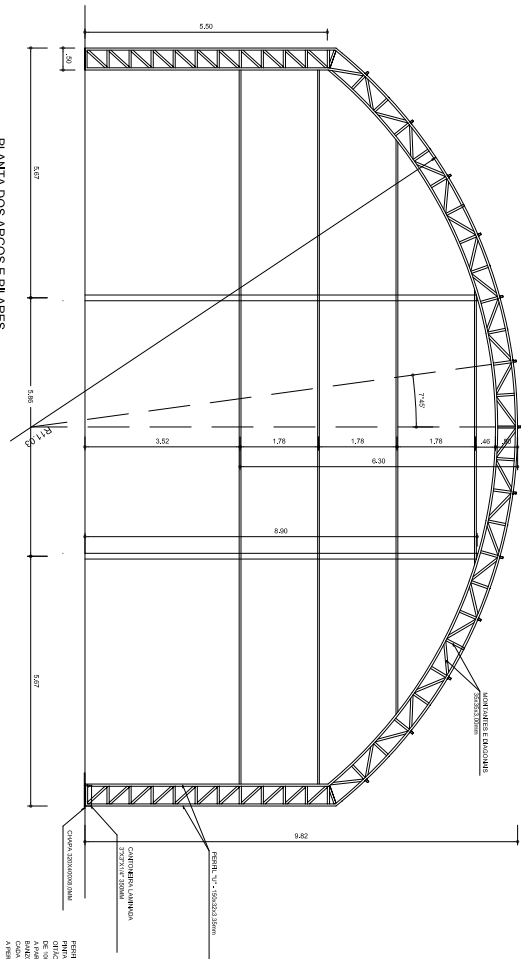

PROJETO PADRÃO - FNDE

MUNICÍPIO - UF: _____
PROPRIETÁRIO: _____
ENDEREÇO: _____

PROPRIETÁRIO: _____

RESP. TÉCNICO: _____

CREA: _____





RA: _____

OBSERVAÇÕES:

COBERTURA DE QUADRA PEQUENA
PROJETO ESTRUTURAL

COBERTURA DE QUADRA PEQUENA
EST. METÁLICA - PLANTA DOS ARCOS E PILARES
E DETALHES

PROJETO: AZ 6964 X 4201
REVISÃO: R.00
DATA: 02/03/2014
PRIMEIRA: 02/03

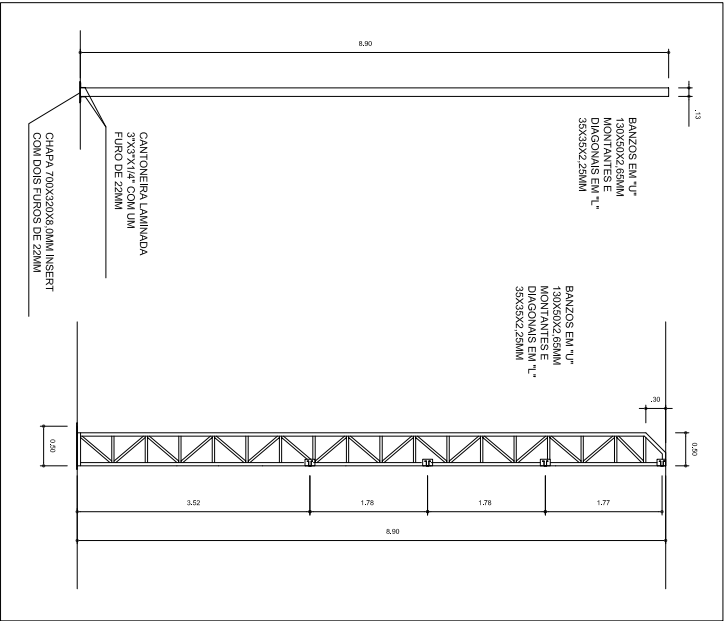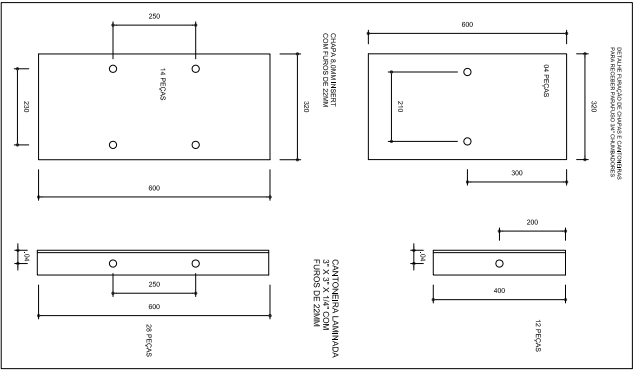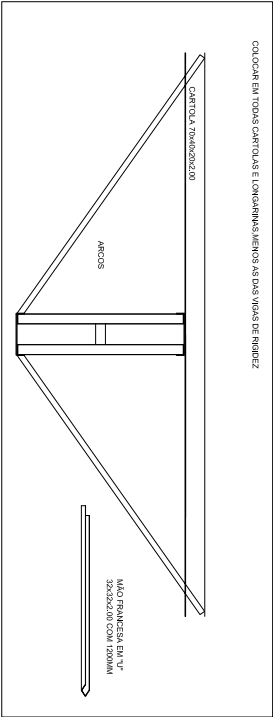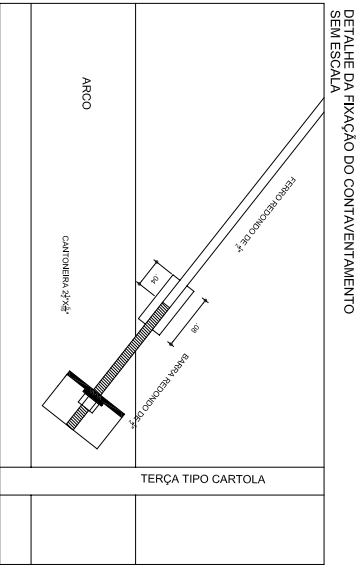

PROJETO PADRÃO - FNDE

MUNICÍPIO - UF: _____

PROPRIETARIO: _____

ENDEICO: _____

PROPRIETARIO: _____

RESP. TÉCNICO: _____

CREA: _____

DEFO: _____

CREA: _____

RA: _____

OBSERVAÇÕES: _____

COBERTURA DE QUADRA PEQUENA PROJETO ESTRUTURAL

CONCESSIONARIO: COBERTURA DE QUADRA Estrutura Metálica

PROJETO: AZ 696 X 420

REVISÃO: R.01 R.02 R.03

ESCALA: INDICADA

DATA DESEMBER/2014

PRINICIA: 03/03

SMT