


Prefeitura de Joinville
CERTIDÃO DE PROJETO
2679-21-JLLE-LCE

Utilize seu celular para ler este código QRCode:



A Secretária de Agricultura e Meio Ambiente, por intermédio da Unidade de Aprovação de Projetos informa que em consonância com a legislação em vigor o Projeto Legal para edificar a área de **2886.41m²**, sendo construção de **2886.41m²** em alvenaria está:

APROVADO

Essa aprovação é proveniente do processo **2679-21-JLLE-LCE**.


A autenticidade deste documento e o processo podem ser conferidos no site <https://aprova.joinville.sc.gov.br/consultaCodigo>, informando o código verificador **ix1qpk**.

⚠ IMPORTANTE!



O prazo desta APROVAÇÃO DE PROJETO será de **06 (seis) meses**, conforme Legislação em Vigor.

A presente APROVAÇÃO DE PROJETO **não autoriza** a execução da obra. Para início e execução da obra deverá ser solicitado o Alvará para Construção.

Processo deferido na data: 18/12/2021 09:47:10

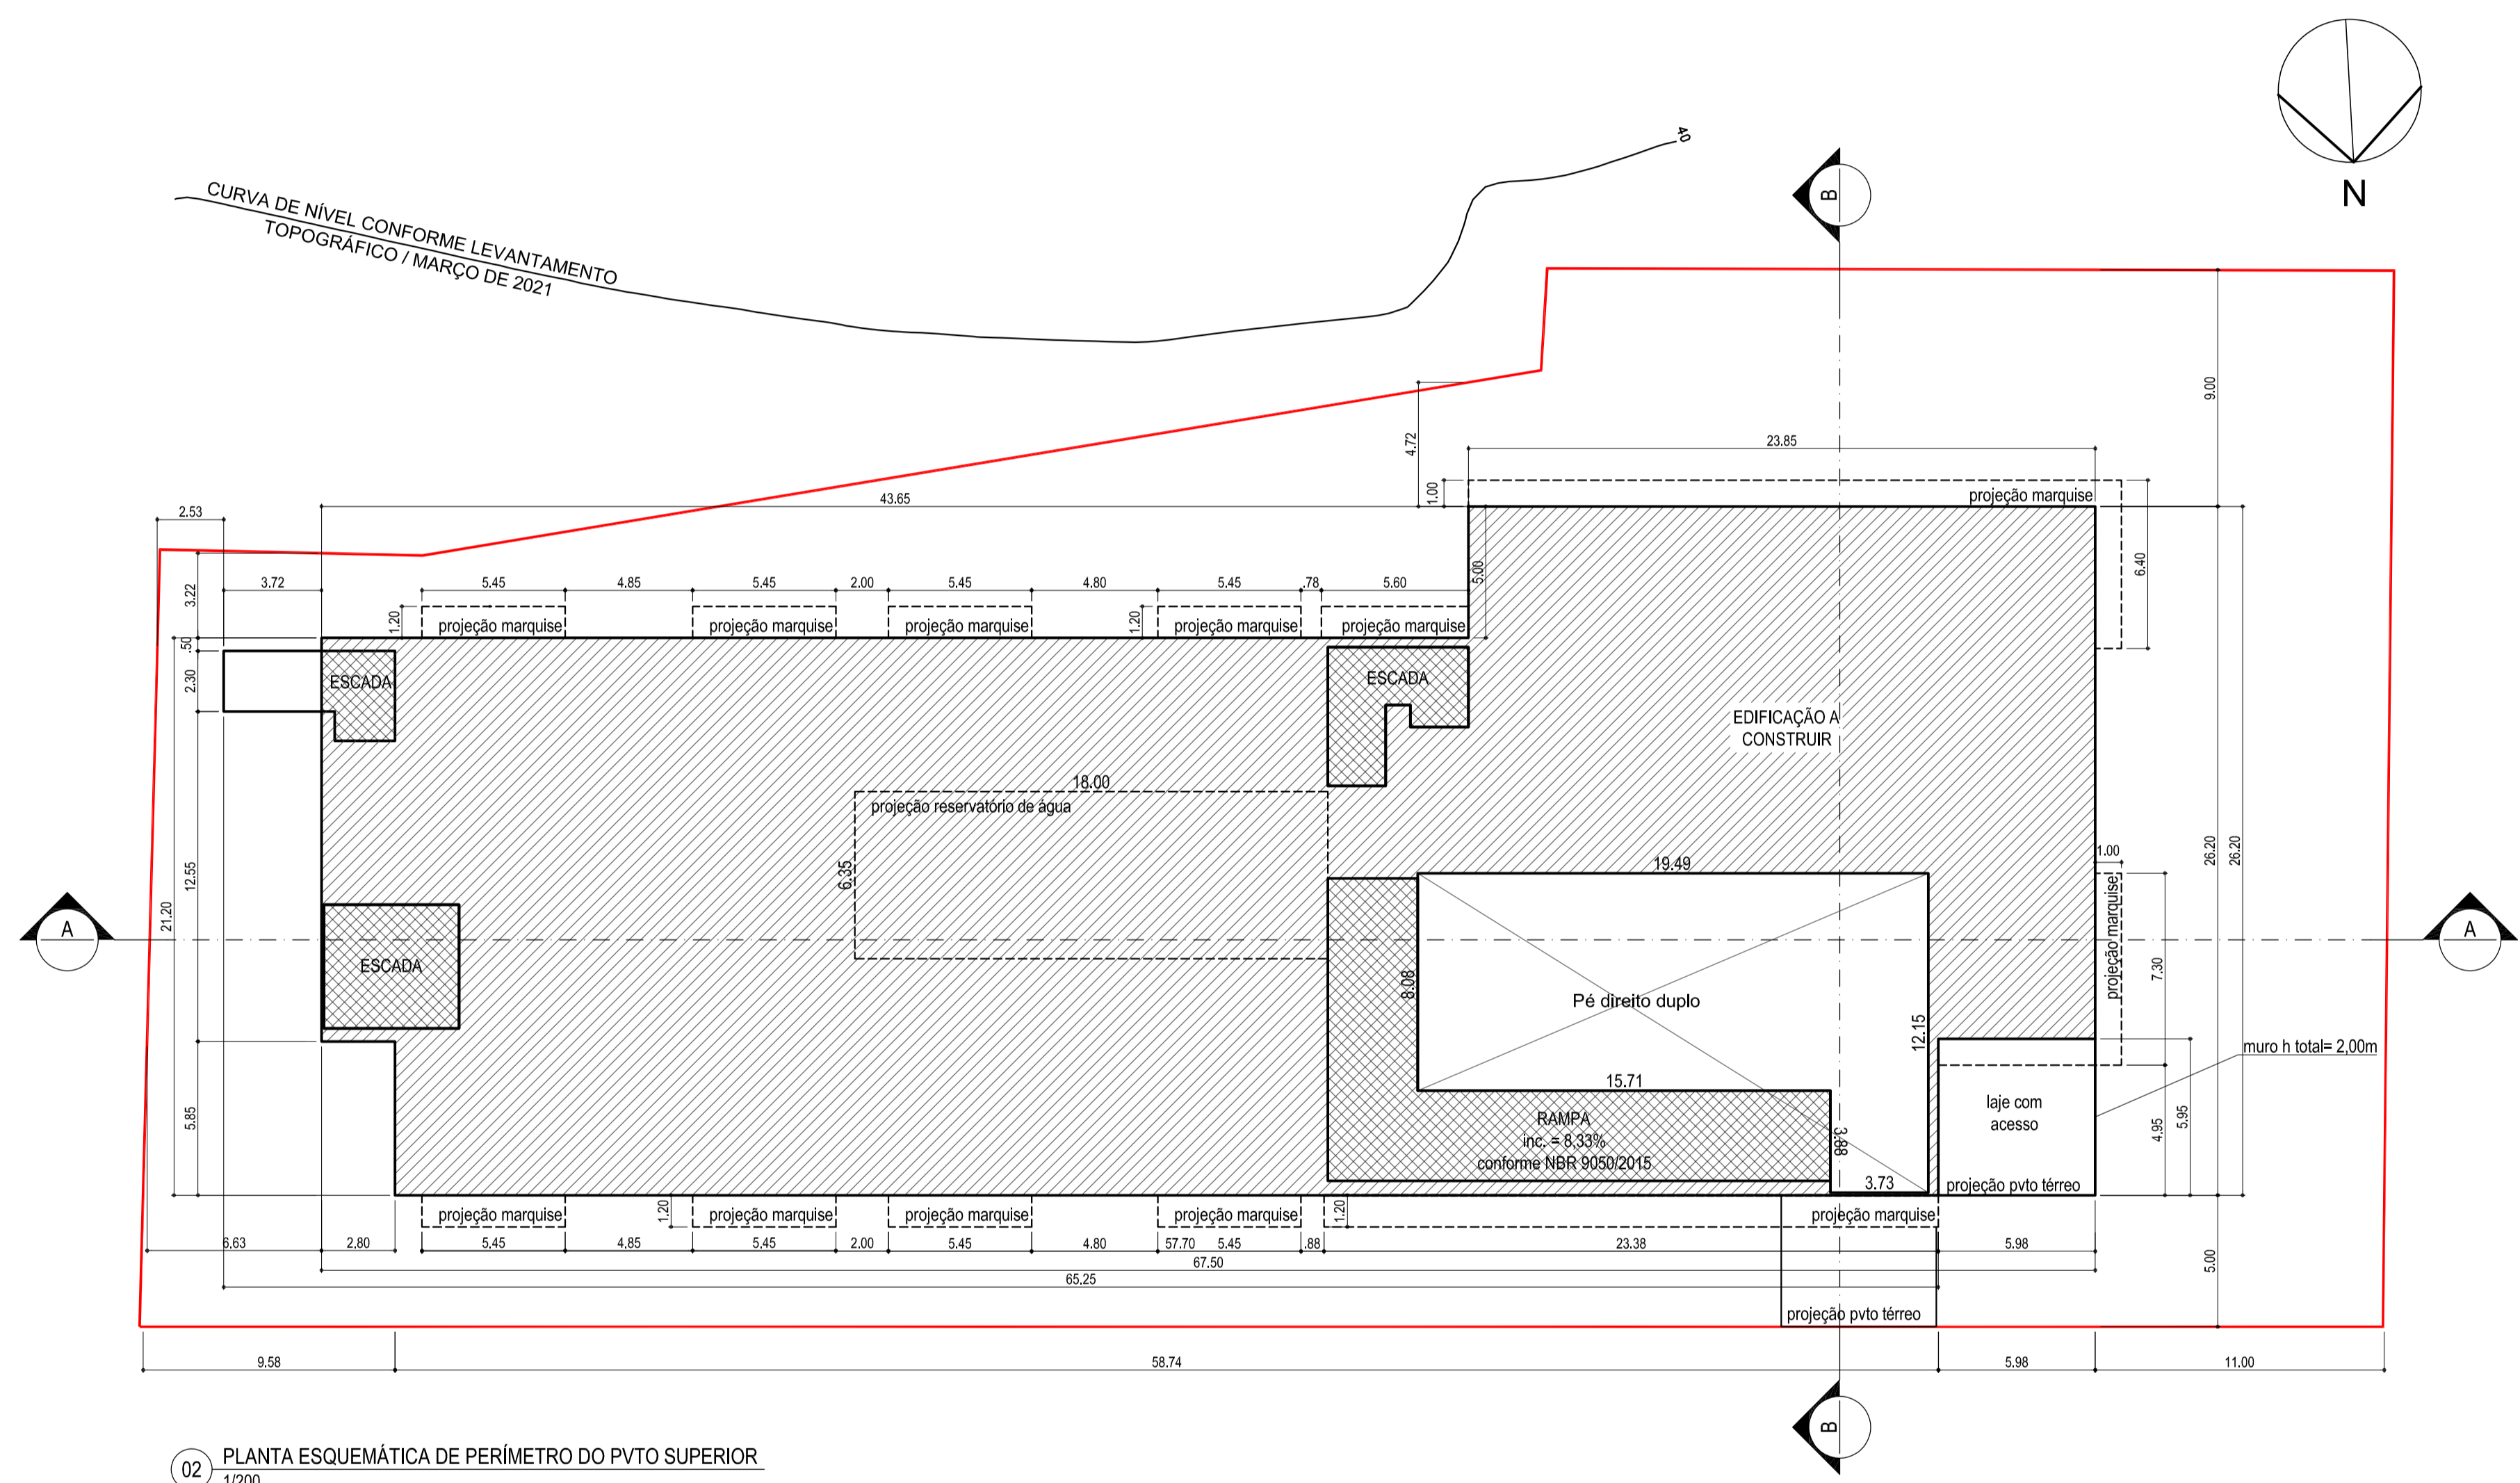

02 PLANTA ESQUEMÁTICA DE PERÍMETRO DO PVTO SUPERIOR
 1/200

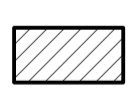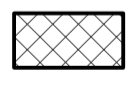- LEGENDA:**
-  EDIFICAÇÃO A CONSTRUIR
 -  CIRCULAÇÃO VERTICAL

PROJETO LEGAL: ATIVIDADE ECONÔMICA - CEI OSVALDO TAVARES BREIS	
Local da obra: Rua Osvaldo Tavares Breis, Bairro Nova Brasília, Joinville/SC	
Interessado: Município de Joinville CPF/CNPJ: 83.169.623/0001-10	Autor do projeto: Juliano Venâncio CAU/SC: A69109-7



Utilize seu celular para ler este código QRCode.

A Secretaria de Agricultura e Meio Ambiente, por intermédio da Unidade de Aprovação de Projetos informa que em consonância com a legislação em vigor o Projeto Legal para edificar a área de **2886.41m²**, sendo construção de **2886.41m² em alvenaria** está:

APROVADO

Essa aprovação é proveniente do processo **2679-21-JLLE-LCE**.


A autenticidade deste documento e o processo podem ser conferidos no site <https://aprova.joinville.sc.gov.br/consultaCodigo>, informando o código verificador **itxlqn0k**.

IMPORTANTE!

O prazo desta APROVAÇÃO DE PROJETO será de **06 (seis) meses**, conforme Legislação em Vigor.

A presente APROVAÇÃO DE PROJETO **não autoriza** a execução da obra. Para início e execução da obra deverá ser solicitado o Alvará para Construção.

Processo deferido na data: 18/12/2021 09:47:10

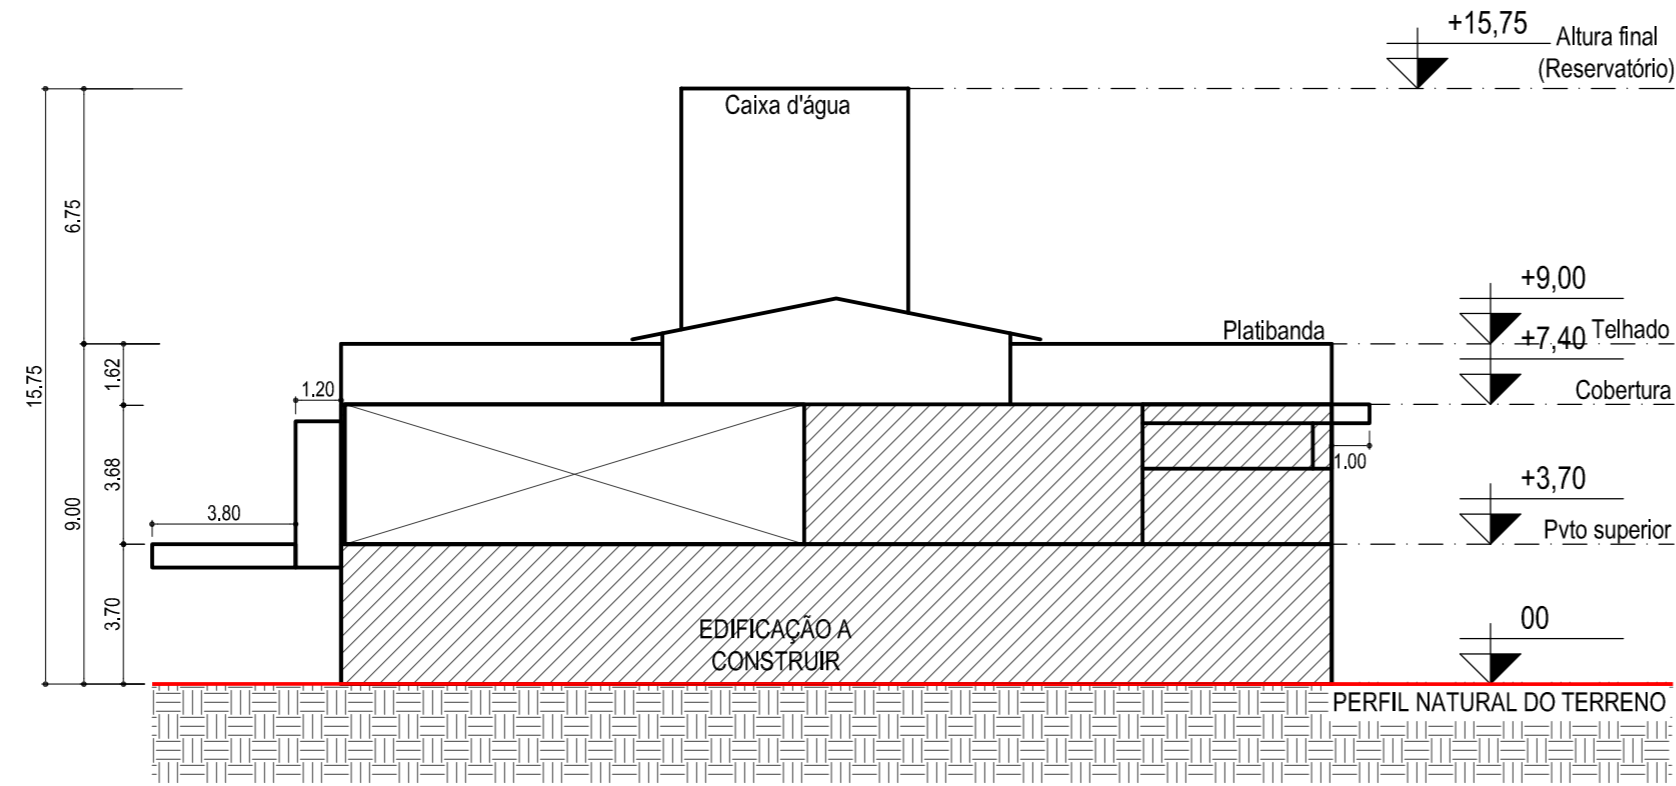

04 ESQUEMA VERTICAL BB
1/200

LEGENDA:

- EDIFICAÇÃO À CONSTRUIR
- CIRCULAÇÃO VERTICAL

PROJETO LEGAL: ATIVIDADE ECONÔMICA - CEI OSVALDO TAVARES BREIS

Local da obra: Rua Osvaldo Tavares Breis, Bairro Nova Brasília, Joinville/SC

Interessado:
Município de Joinville
CPF/CNPJ: 83.169.623/0001-10

Autor do projeto: Juliano Venâncio
CAU/SC: A69109-7



Utilize seu celular para ler este código QRCode.

A Secretaria de Agricultura e Meio Ambiente, por intermédio da Unidade de Aprovação de Projetos informa que em consonância com a legislação em vigor o Projeto Legal para edificar a área de **2886,41m²**, sendo construção de **2886,41m²** em alvenaria está:

APROVADO

Essa aprovação é proveniente do processo **2679-21-JLLE-LCE**.


A autenticidade deste documento e o processo podem ser conferidos no site <https://aprova.joinville.sc.gov.br/consultaCodigo>, informando o código verificador **1x1qpk**.

! IMPORTANTE!

O prazo desta APROVAÇÃO DE PROJETO será de **06 (seis) meses**, conforme Legislação em Vigor.

A presente APROVAÇÃO DE PROJETO **não autoriza** a execução da obra. Para início e execução da obra deverá ser solicitado o Alvará para Construção.

Processo deferido na data: 18/12/2021 09:47:10

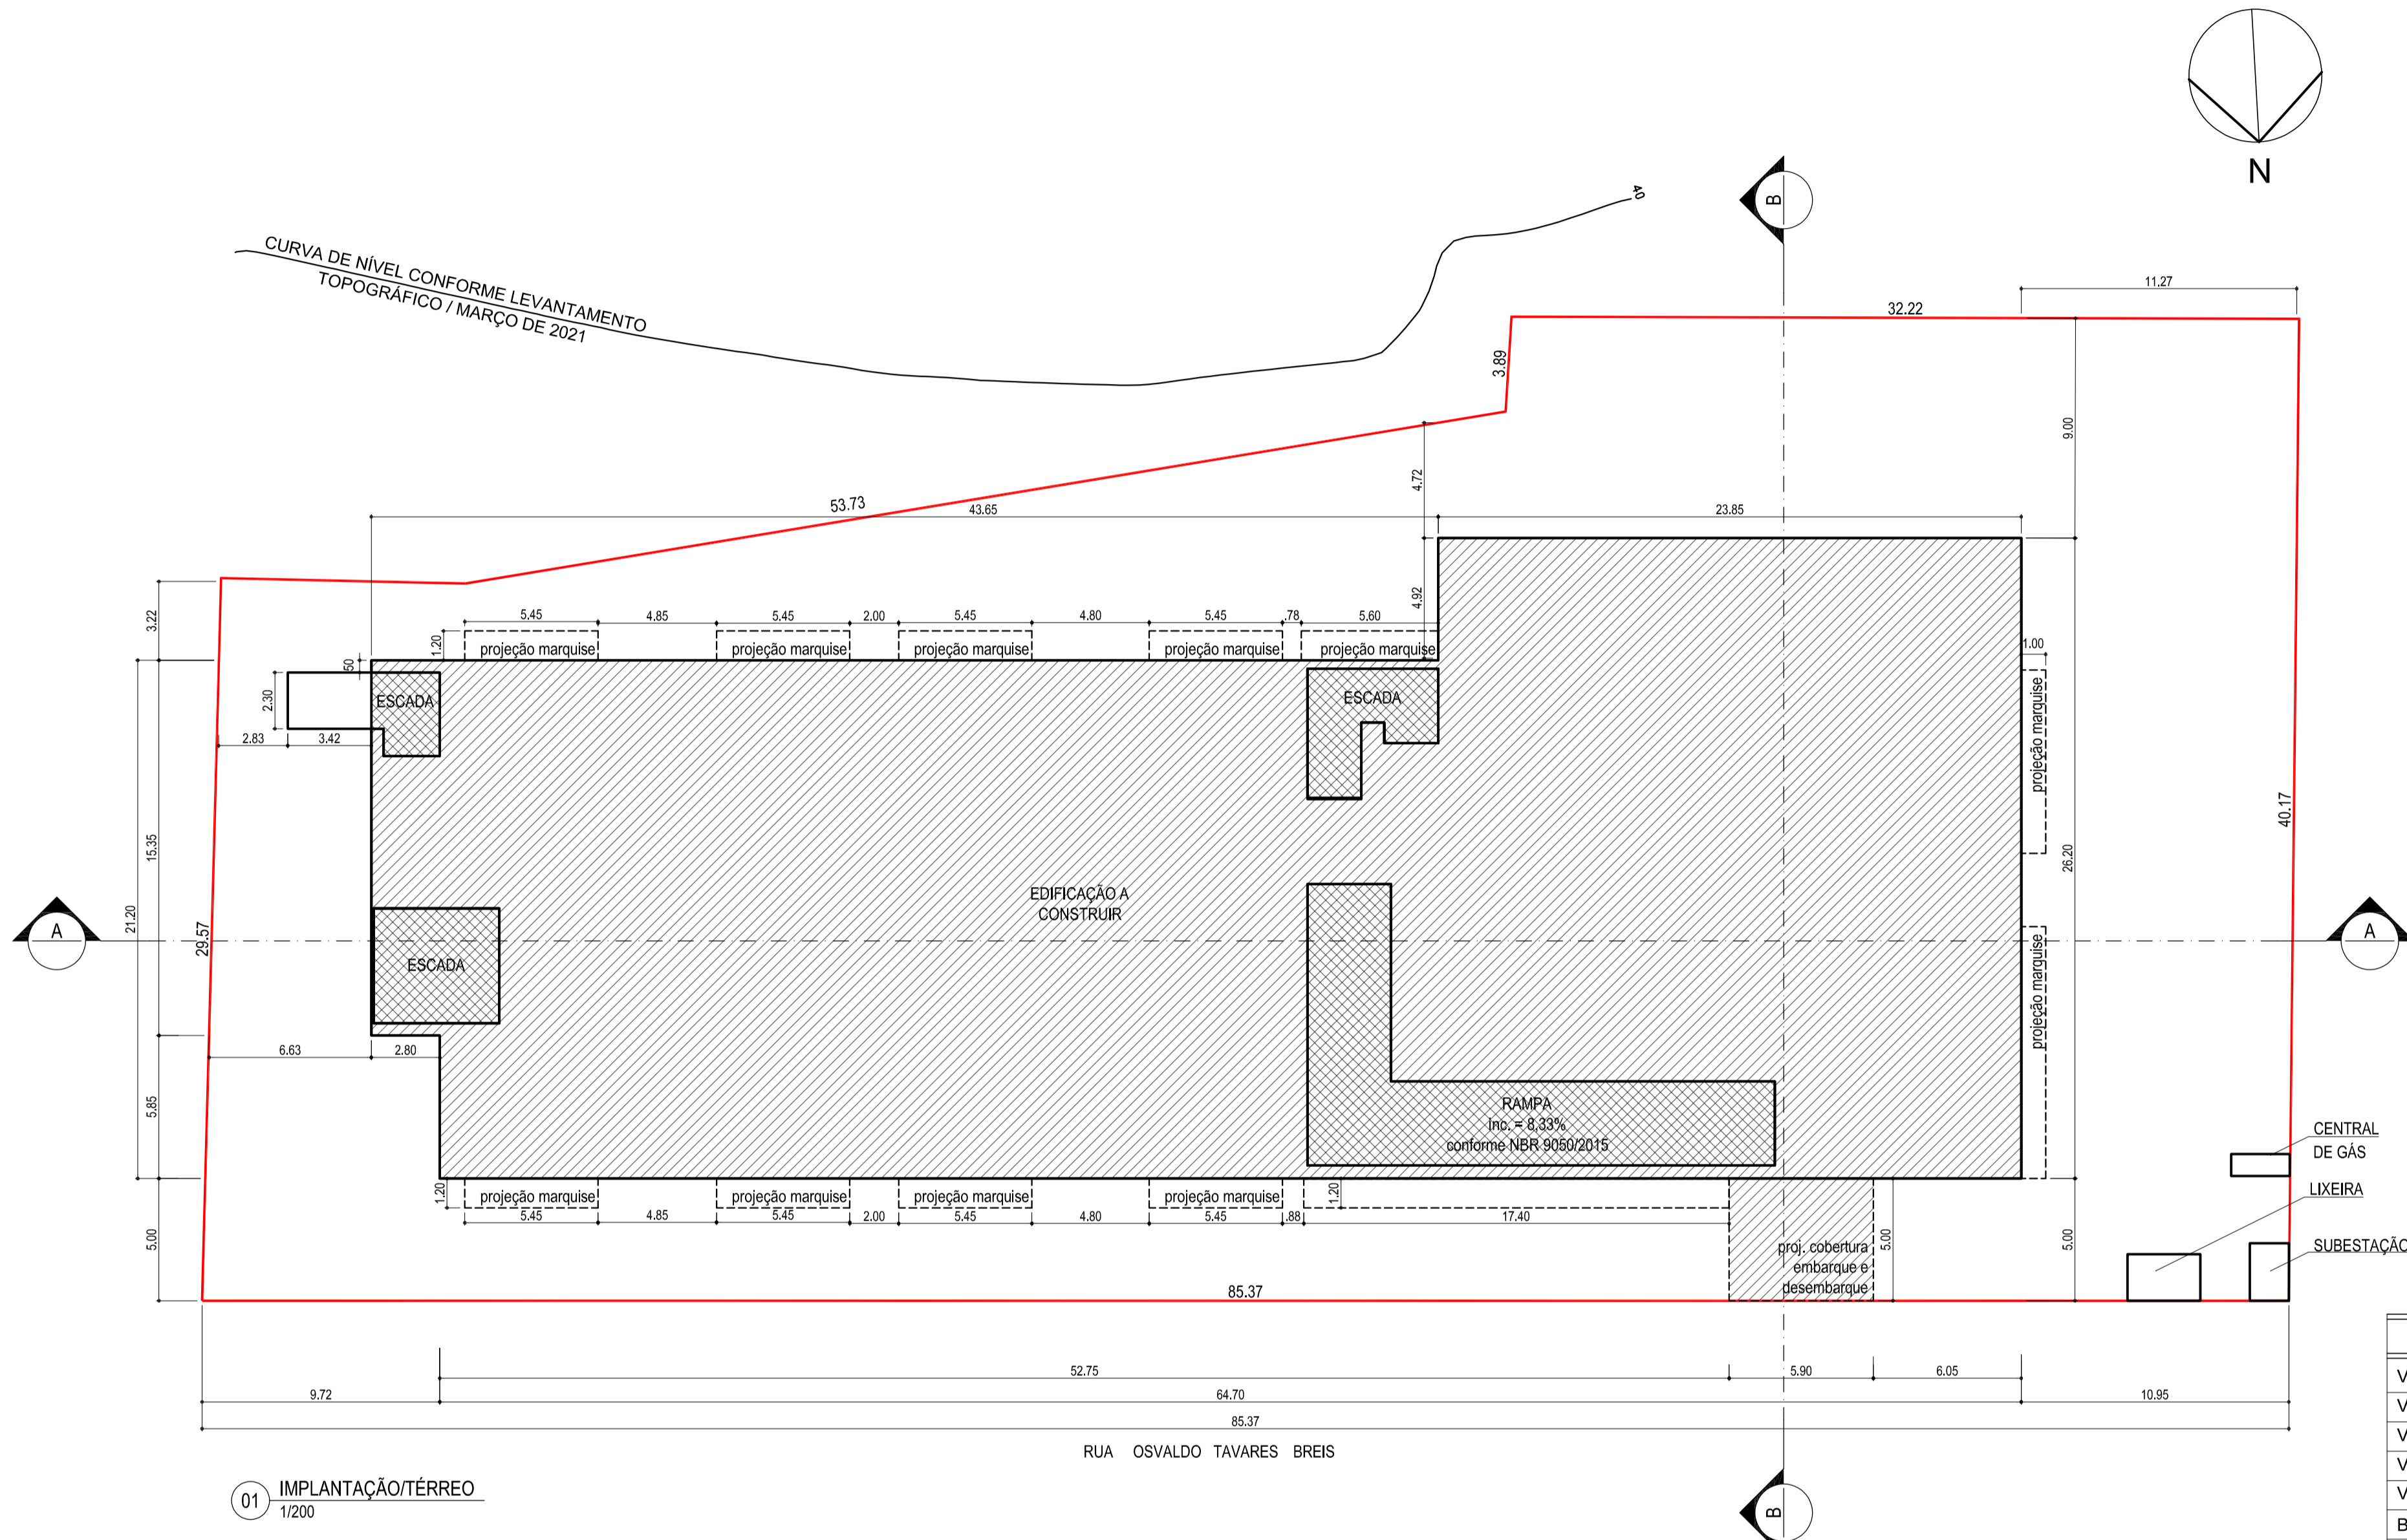

01 IMPLANTAÇÃO/TÉRREO
 1/200

- LEGENDA:
- EDIFICAÇÃO À CONSTRUIR
 - CIRCULAÇÃO VERTICAL

QUADRO DE INFORMAÇÕES		
Vagas de estacionamento para idoso	3	un
Vagas de estacionamento para PCD	2	un
Vagas de guarda de bicicleta (paraciclo)	11	un
Vagas de Carga e Descarga	1	un
Vagas de Embarque e Desembarque	3	un
BWC PCD - Pavimento térreo	2	un
BWC PCD - Pavimento superior	3	un
BWC PCD - Total	5	un

ÍNDICES URBANÍSTICOS		
Inscrição imobiliária: 09.10.40.44.0863		
Área do lote: 3000,00	m²	Macrozona/Setor: AUAC/SA-04
Taxa de ocupação: 52,11	%	Gabarito (G): 7,40
Coeficiente de apr. do lote (CAL): 0,95		ATE: 2856,91
Percentual/ Área permeável: 20,10		% 603,00

QUADRO DE ÁREAS			
ÁREAS	TÉRREO	SUPERIOR	TOTAL
Área existente	0,00	0,00	0,00
Área à construir	1563,27	1323,04	2886,41
Área à reformar	0,00	0,00	0,00
Total	1563,27	1323,04	2886,41
Total a licenciar			2886,41
Total (existente + construir)			2886,41

PROJETO LEGAL: ATIVIDADE ECONÔMICA - CEI OSVALDO TAVARES BREIS

Local da obra: Rua Osvaldo Tavares Breis, Bairro Nova Brasília, Joinville/SC


Interessado: Município de Joinville
 CPF/CNPJ: 83.169.623/0001-10

Autor do projeto: Juliano Venâncio
 CAU/SC: A69109-7

Prefeitura de Joinville

CERTIDÃO DE PROJETO
2679-21-JLLE-LCE

Utilize seu celular para ler este código QRCode:



A Secretária de Agricultura e Meio Ambiente, por intermédio da Unidade de Aprovação de Projetos informa que em consonância com a legislação em vigor o Projeto Legal para edificar a área de 2886.41m², sendo construção de 2886.41m² em alvenaria está:

APROVADO

Essa aprovação é proveniente do processo 2679-21-JLLE-LCE.


A autenticidade deste documento e o processo podem ser conferidos no site <https://aprova.joinville.sc.gov.br/consultaCodigo>, informando o código verificador **1x1q90K**.

⚠ IMPORTANTE!

O prazo desta APROVAÇÃO DE PROJETO será de **06 (seis) meses**, conforme Legislação em Vigor.



A presente APROVAÇÃO DE PROJETO **não autoriza** a execução da obra. Para início e execução da obra deverá ser solicitado o Alvará para Construção.

Processo deferido na data: 18/12/2021 09:47:10

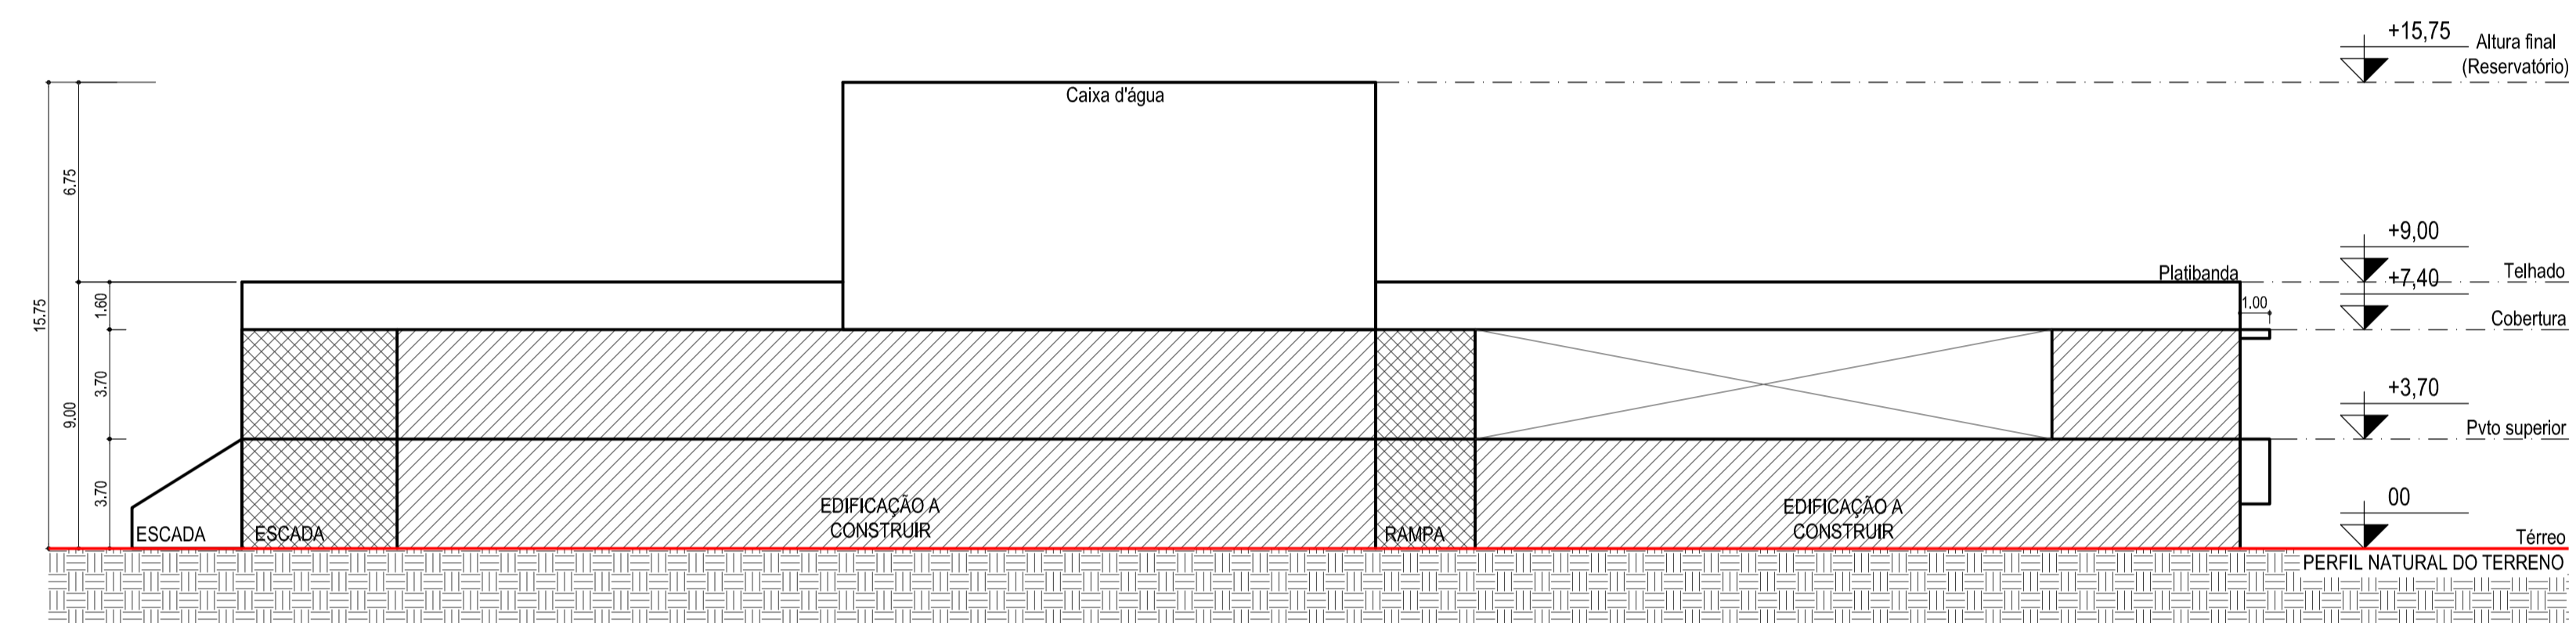

03 ESQUEMA VERTICAL AA
1/200

LEGENDA:

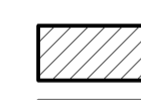-  EDIFICAÇÃO A CONSTRUIR
-  CIRCULAÇÃO VERTICAL

PROJETO LEGAL: ATIVIDADE ECONÔMICA - CEI OSVALDO TAVARES BREIS

Local da obra: Rua Osvaldo Tavares Breis, Bairro Nova Brasília, Joinville/SC

Interessado:
Município de Joinville
CPF/CNPJ: 83.169.623/0001-10

Autor do projeto: Juliano Venâncio
CAU/SC: A69109-7