


## ELEVAÇÃO C

Escala 1/50

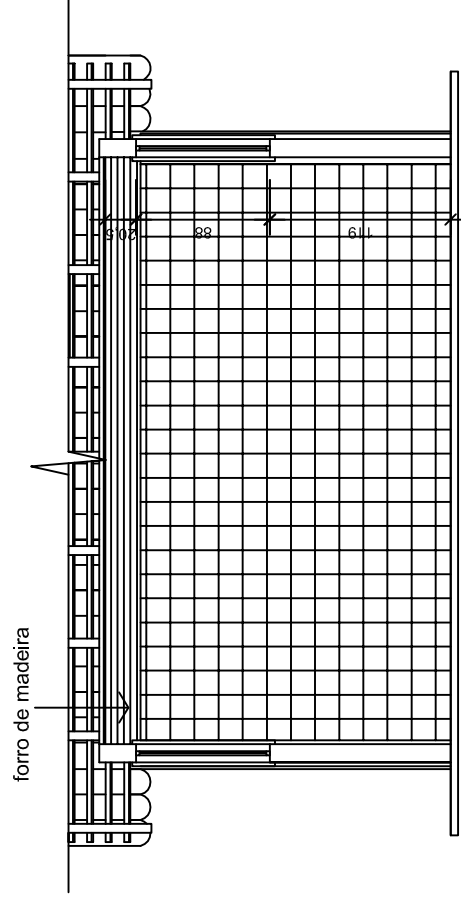

## CORTE AA

Escala 1/50

**IPPUJ**  
 FUNDAÇÃO INSTITUTO DE  
 PESQUISA E PLANEJAMENTO  
 PARA O DESENVOLVIMENTO  
 SUSTENTÁVEL DE JOINVILLE  
 Av. Hermann August Lepper, 10  
 Joinville, SC - CEP 89.221-901  
 Tel. (47) 361-3301 - Fax (47) 362-2333  
 projetos.ipuj@joinville.sc.gov.br

PROJETO DE  
 LEVANTAMENTO ARQ.

Requerente:

Proprietário:

PREFEITURA MUNICIPAL DE JOINVILLE

Autor:

Arg. Anne Soto

Nome da Obra / Endereço:

CASA DA CULTURA - LANCHONETE

Conteúdo:

ELEVAÇÃO C  
 CORTE AA

Desenho:

MÔNICA SILVEIRA

Arq.CAD:

CquioccAva

Modificação:

040413

Data:

abril/2013

Num. Prancha:

AR

05/05

Escala:

1/50