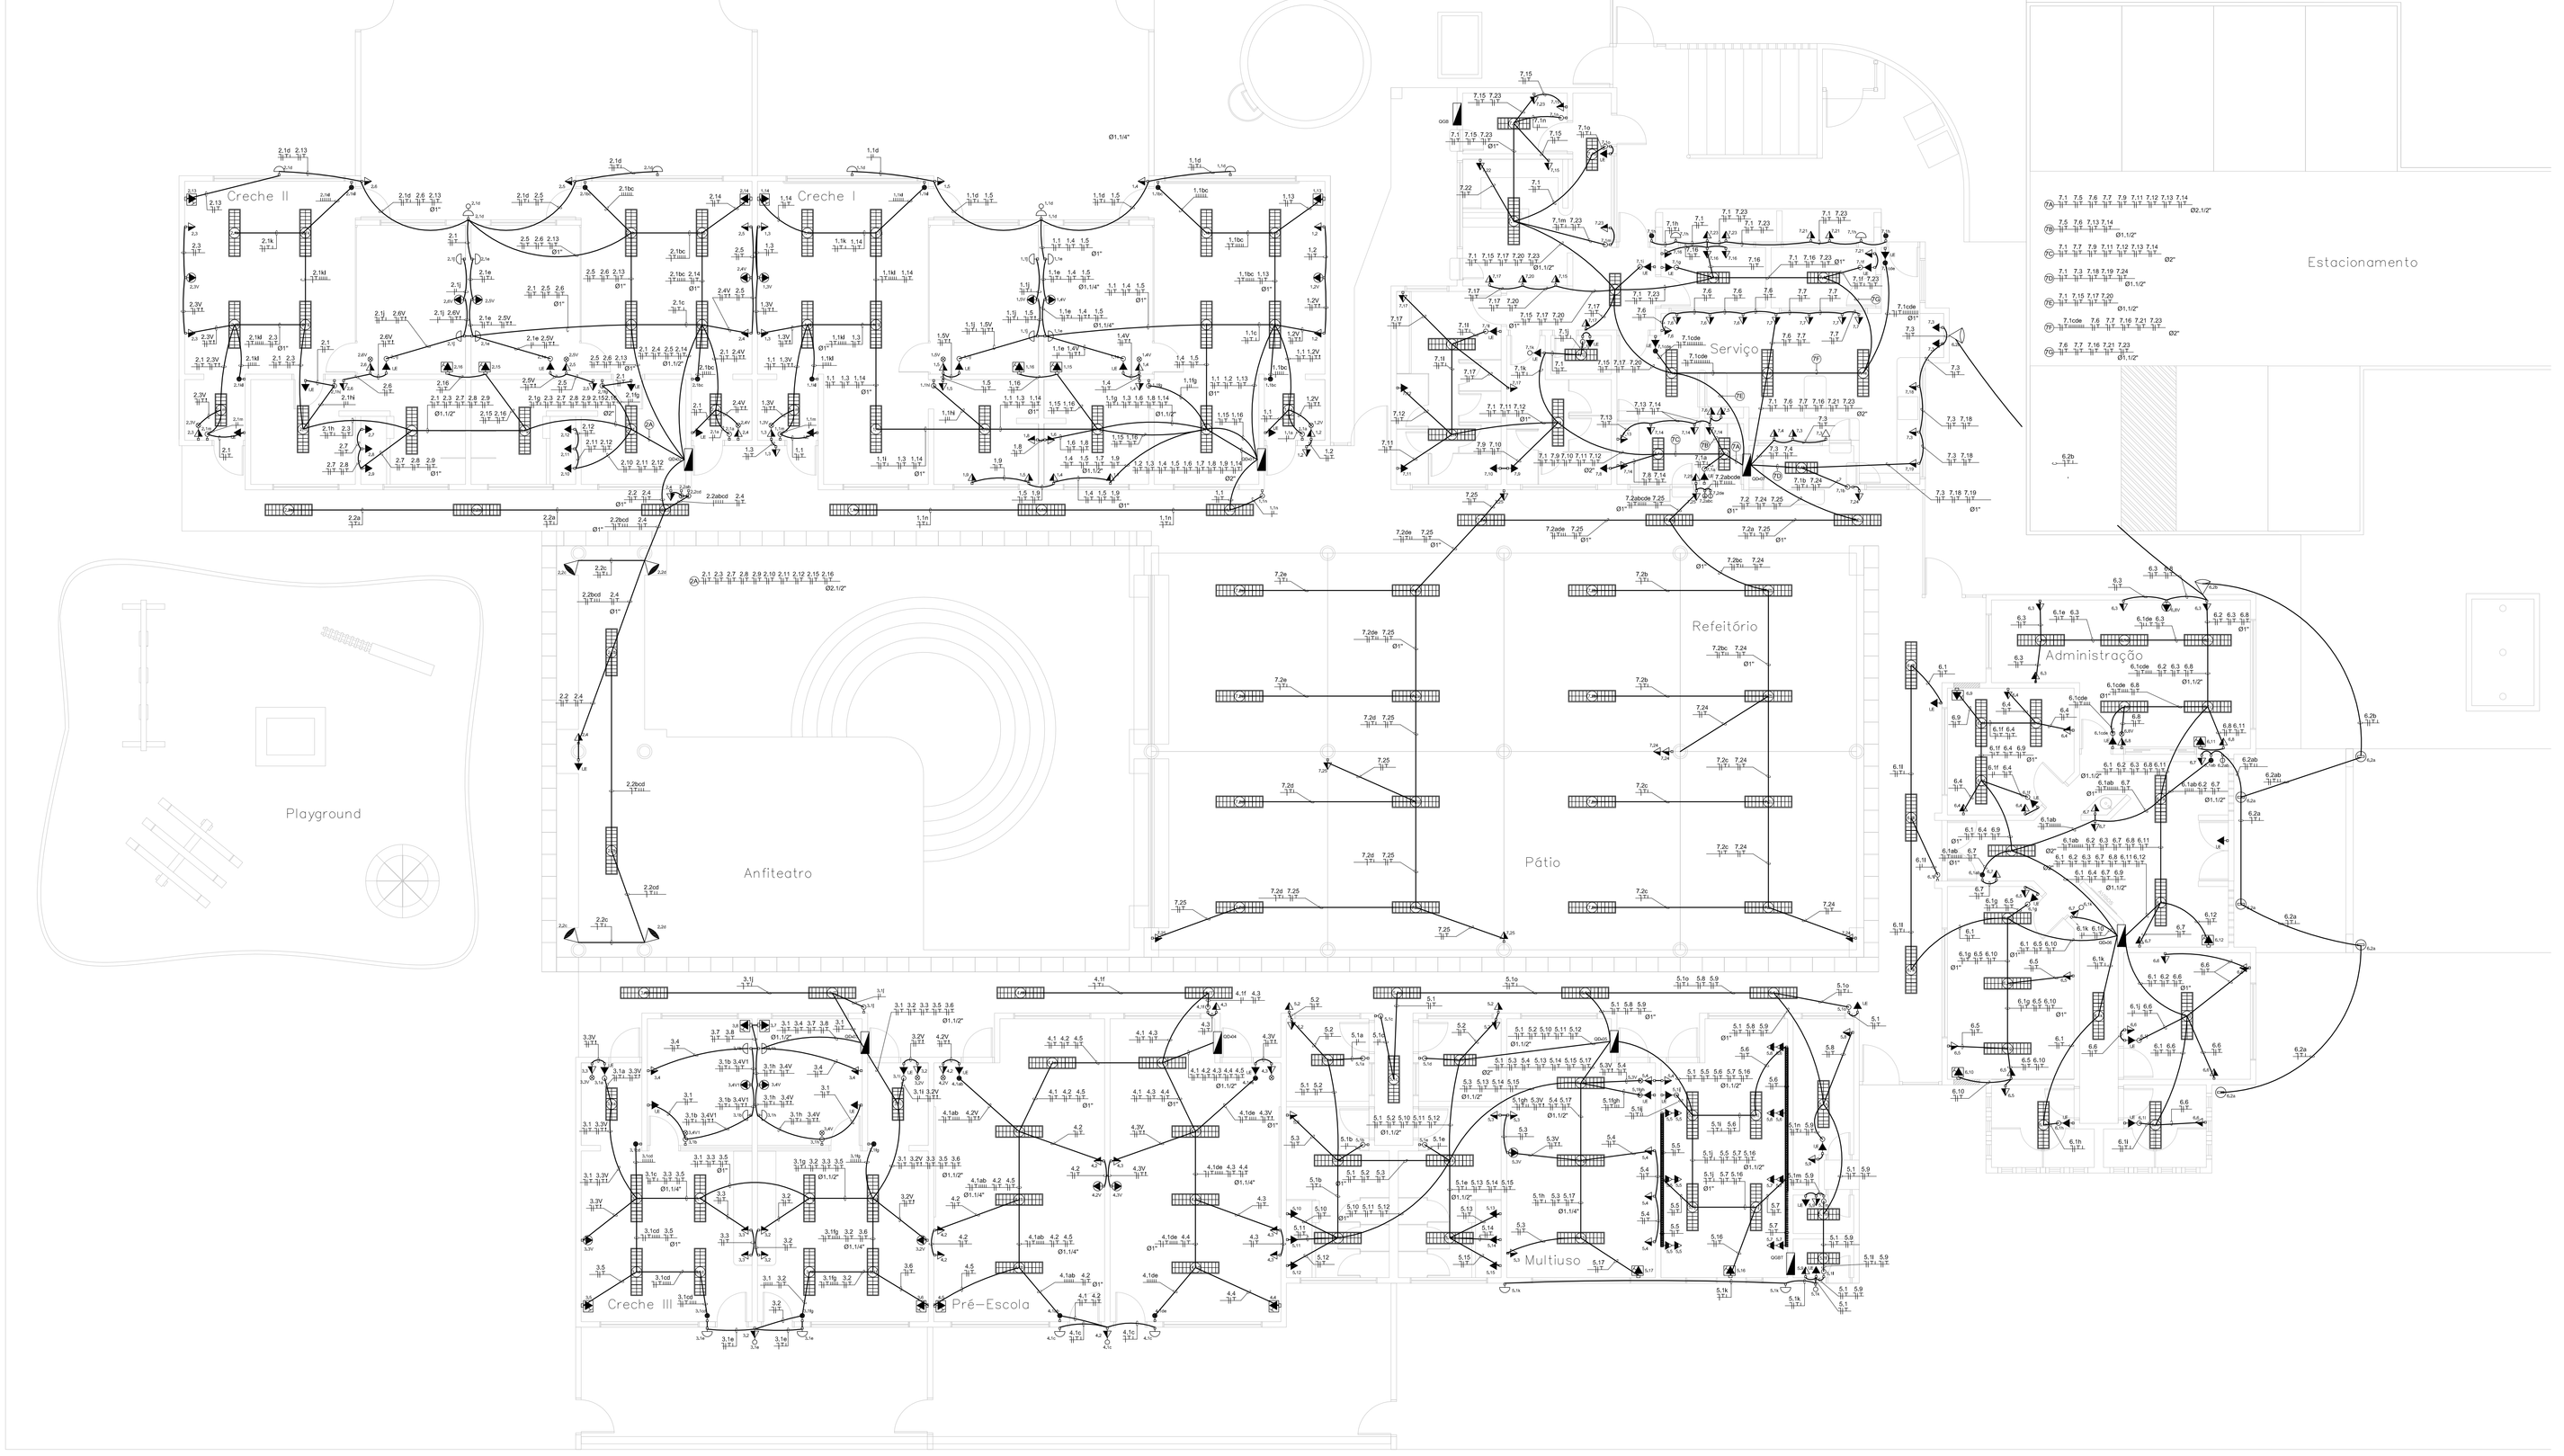

SIMBOLOGIA

	Interruptor uma tecla simples
	Interruptor duas teclas simples
	Interruptor tres teclas simples
	Interruptor three-way
	Comando para ventilador
	Tomada 2P+T, h=0,3m
	Tomada 2P+T, h=1,1m
	Tomada 2P+T, h=1,5 ou 2,2m
	Ponto de forca p/ condicionador de ar
	Ponto de forca p/ ventilador de parede
LE	Tomada para Iluminacao e Emergencia
	Luminaria sobrepor (2x) 32W c/ refletor, difusor em aluminio e reator eletronico AF PR 2x32W
	Luminaria sobrepor (2x) 16W c/ refletor, difusor em aluminio e reator eletronico AF PR 2x16W
	Projetor de piso completo, com uma lampada MVM 70
	Projetor externo completo, com uma lampada MVM 150
	Projetor esterno completo, com uma lampada MVM 250
	Arandela de sobrepor com uma lampada de 60W
	Eletroduto aparente
	Eletroduto embutido na parede ou teto
	Eletroduto no piso
QD	Quadro de Distribuicao
QGBT	Quadro Geral de Baixa Tensao
QGM	Quadro Geral de Medicao
	Eletroduto que sobe
	Eletroduto que desce
CP	Caixa de passagem subterranea, em concreto, com tampa
	Caixa de Inspecao de aterramento, em concreto, com tampa, Ø30x40cm
+HT	Haste de aterramento em cobre, Ø5/8"x2400mm
	Malha de aterramento
	Condutores: Neutro, Fase, Retorno e Terra.
	Caixa de derivacao p/ tomadas e/ou interruptores

* Os eletrodutos sem indicacao serao de Ø3/4".

NOTAS IMPORTANTES	
01	DEIXAR NO MINIMO 30cm DE FIO COM AS PONTAS ISOLADAS, PARA LIGACAO DAS LUMINARIAS.
02	TODA INSTALACAO EXTERNA SERA FEITA COM O CABO SISTENAX DA PIRELLI OU SIMILARES.
03	TODA TUBULACAO NAO COTADA TERA 3/4" DE DIAMETRO
04	TODA A TUBULACAO INTERNA SERA DO TIPO PVC RIGIDO ROSCAVEL, OU PVC + CONDULETES.
05	PARA A CONEXAO ENTRE TUBOS E CAIXAS UTILIZAR BUCHAS E ARRUELAS.
06	TODO CIRCUITO ACOMPANHA FIO TERRA.
07	SEMPRE QUE POSSIVEL, PASSAR OS ELETRODUTOS SOBRE A LAJE.

DISTRIBUICAO ELETRICA INTERNA

Escala 1:75

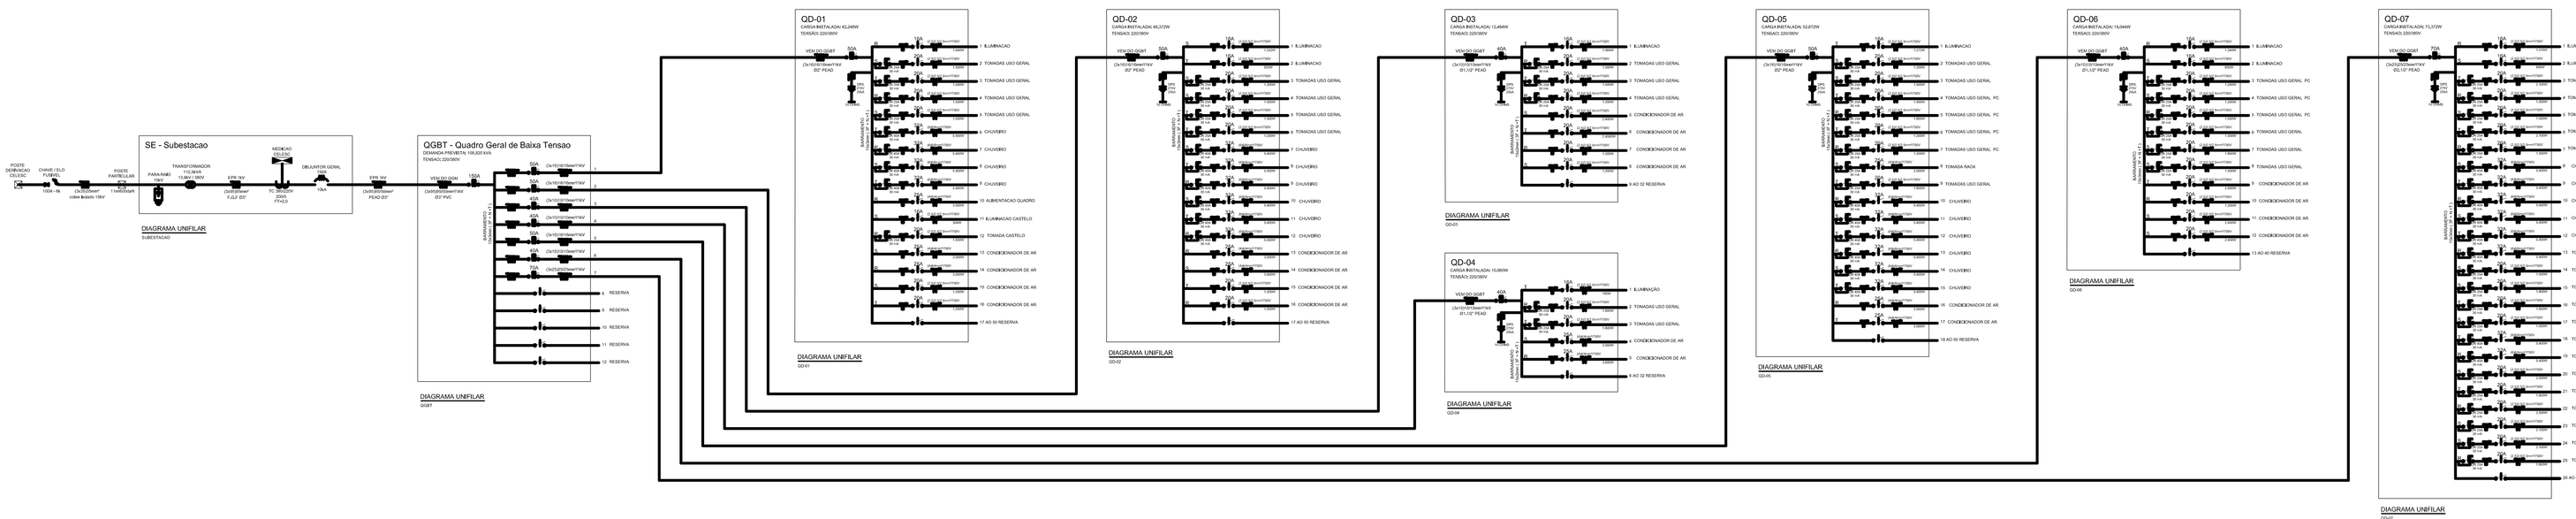

REVISÃO:	03		
REVISÃO:	02		
REVISÃO:	01		
EMISSÃO INICIAL:	*	28/06/2013	1ª ENTREGA

PREFEITURA MUNICIPAL DE JOINVILLE
END.: Av. Herman August Lepper, nº10, Centro
TEL.: (47)3431-3233 – Joinville – Santa Catarina
CNPJ: 83.169.623/0001-10

COORDENAÇÃO DE PROJETOS:
SOLAR ENGENHARIA
SOLAR CONSTRUÇÕES, PROJETOS E CONSULTORIA LTDA
CNPJ: 13.411.864/0001-48
TEL.: (31)3568-2814 BH/MG
e-mail: eser@solarengenharia.eng.br

CEI CONJ. HAB. IRMÃ M. DA GRAÇA BRAZ

ÁREA DO TERRENO: 9.099,00 m²
ÁREA CONSTRUÍDA:
ÁREA PERMEÁVEL:

PREFEITURA MUNICIPAL DE JOINVILLE
CNPJ: 83.169.623/0001-10
CONTRATANTE

Eng. Carlos Augusto Lange
CREA-SC 075367-1
RESPONSÁVEL TÉCNICO

ENDEREÇO: RUA PAPA JOÃO PAULO I, (232) – JARDIM IRIRIÚ – JOINVILLE
ARQUIVO: 001-006-2013-EXE-ELE-02

DETALHES: DISTRIBUIÇÃO ELÉTRICA INTERNA E DIAGRAMAS UNIFILARES
PROJETO: **ELÉTRICO**
DATA: JUNHO/2013
FOLHA: 02/02
DESENHISTA: JÉSSICA GUIMARÃES
ESCALA: INDICADA