

Eng. Paulo Renato Vecchietti
 Diretor Executivo
 Secretaria de Infraestrutura Urbana
 Matrícula 19.094



SECRETARIA DE INFRAESTRUTURA URBANA
 GERÊNCIA DE PAVIMENTAÇÃO

LEGENDA:

	PASSEIO
	PISTA DE ROLAMENTO
	PASSEIO
	LINHA FÉRREA

NOTAS:

1 - ESTACAS A CADA 20,00m;
 2 - ESTE DESENHO CONTÉM INFORMAÇÕES ESPECÍFICAS À FINALIDADE A QUE SE PROPÕE E NÃO DEVE SER UTILIZADO PARA OUTROS FINS SEM CONSULTA AO RESPONSÁVEL TÉCNICO.

PROJETO GEOMÉTRICO Resp. Técnico: Eng.º Civil: Juliano de Sant'anna CREA: 49.431-5 Proprietário: PREFEITURA DE JOINVILLE Desenho: ÚNICO		Nome da Obra / Endereço: RUA QUINTINO BOCAIÚVA - BAIRRO AMÉRICA TRECHO: JOÃO COLIN / JARAGUÁ Conteúdo: PROJETO GEOMÉTRICO		Núm. Prancha: 01/03 Escala: S/ESCALA
Arq.CAD: PROJETO GEOMÉTRICO	Modificação:	Data: FEV/18		

RUA DEP. GUILHERME URBAN

RUA QUINTINO BOCAIUVA

9 10 11 12 13 14 15 16 17 18

2,00 8,50 2,00

Eng. Paulo Renato Vecchietti
 Diretor Executivo
 Secretaria de Infraestrutura Urbana
 Matrícula 19.094





SECRETARIA DE INFRAESTRUTURA URBANA
 GERÊNCIA DE PAVIMENTAÇÃO

- LEGENDA:
- PASSEIO
 - PISTA DE ROLAMENTO
 - PASSEIO
 - LINHA FÉRREA

NOTAS:
 1 - ESTACAS A CADA 20,00m;
 2 - ESTE DESENHO CONTÉM INFORMAÇÕES ESPECÍFICAS À FINALIDADE À QUE SE PROPÕE E NÃO DEVE SER UTILIZADO PARA OUTROS FINS SEM CONSULTA AO RESPONSÁVEL TÉCNICO.

PROJETO GEOMÉTRICO		Nome da Obra / Endereço: RUA QUINTINO BOCAIUVA - BAIRRO AMÉRICA TRECHO: JOÃO COLIN / JARAGUÁ		Núm. Prancha: 02 / 03	
Resp. Técnico: Engº Civil: Luciano de Sant'anna CREA: 49.431-5		Conteúdo: PROJETO GEOMÉTRICO			
Proprietário: PREFEITURA DE JOINVILLE		Arq.CAD: PROJETO GEOMÉTRICO	Modificação:	Data: FEV/18	Escala: S/ESCALA

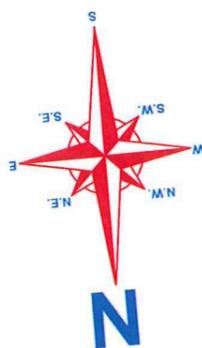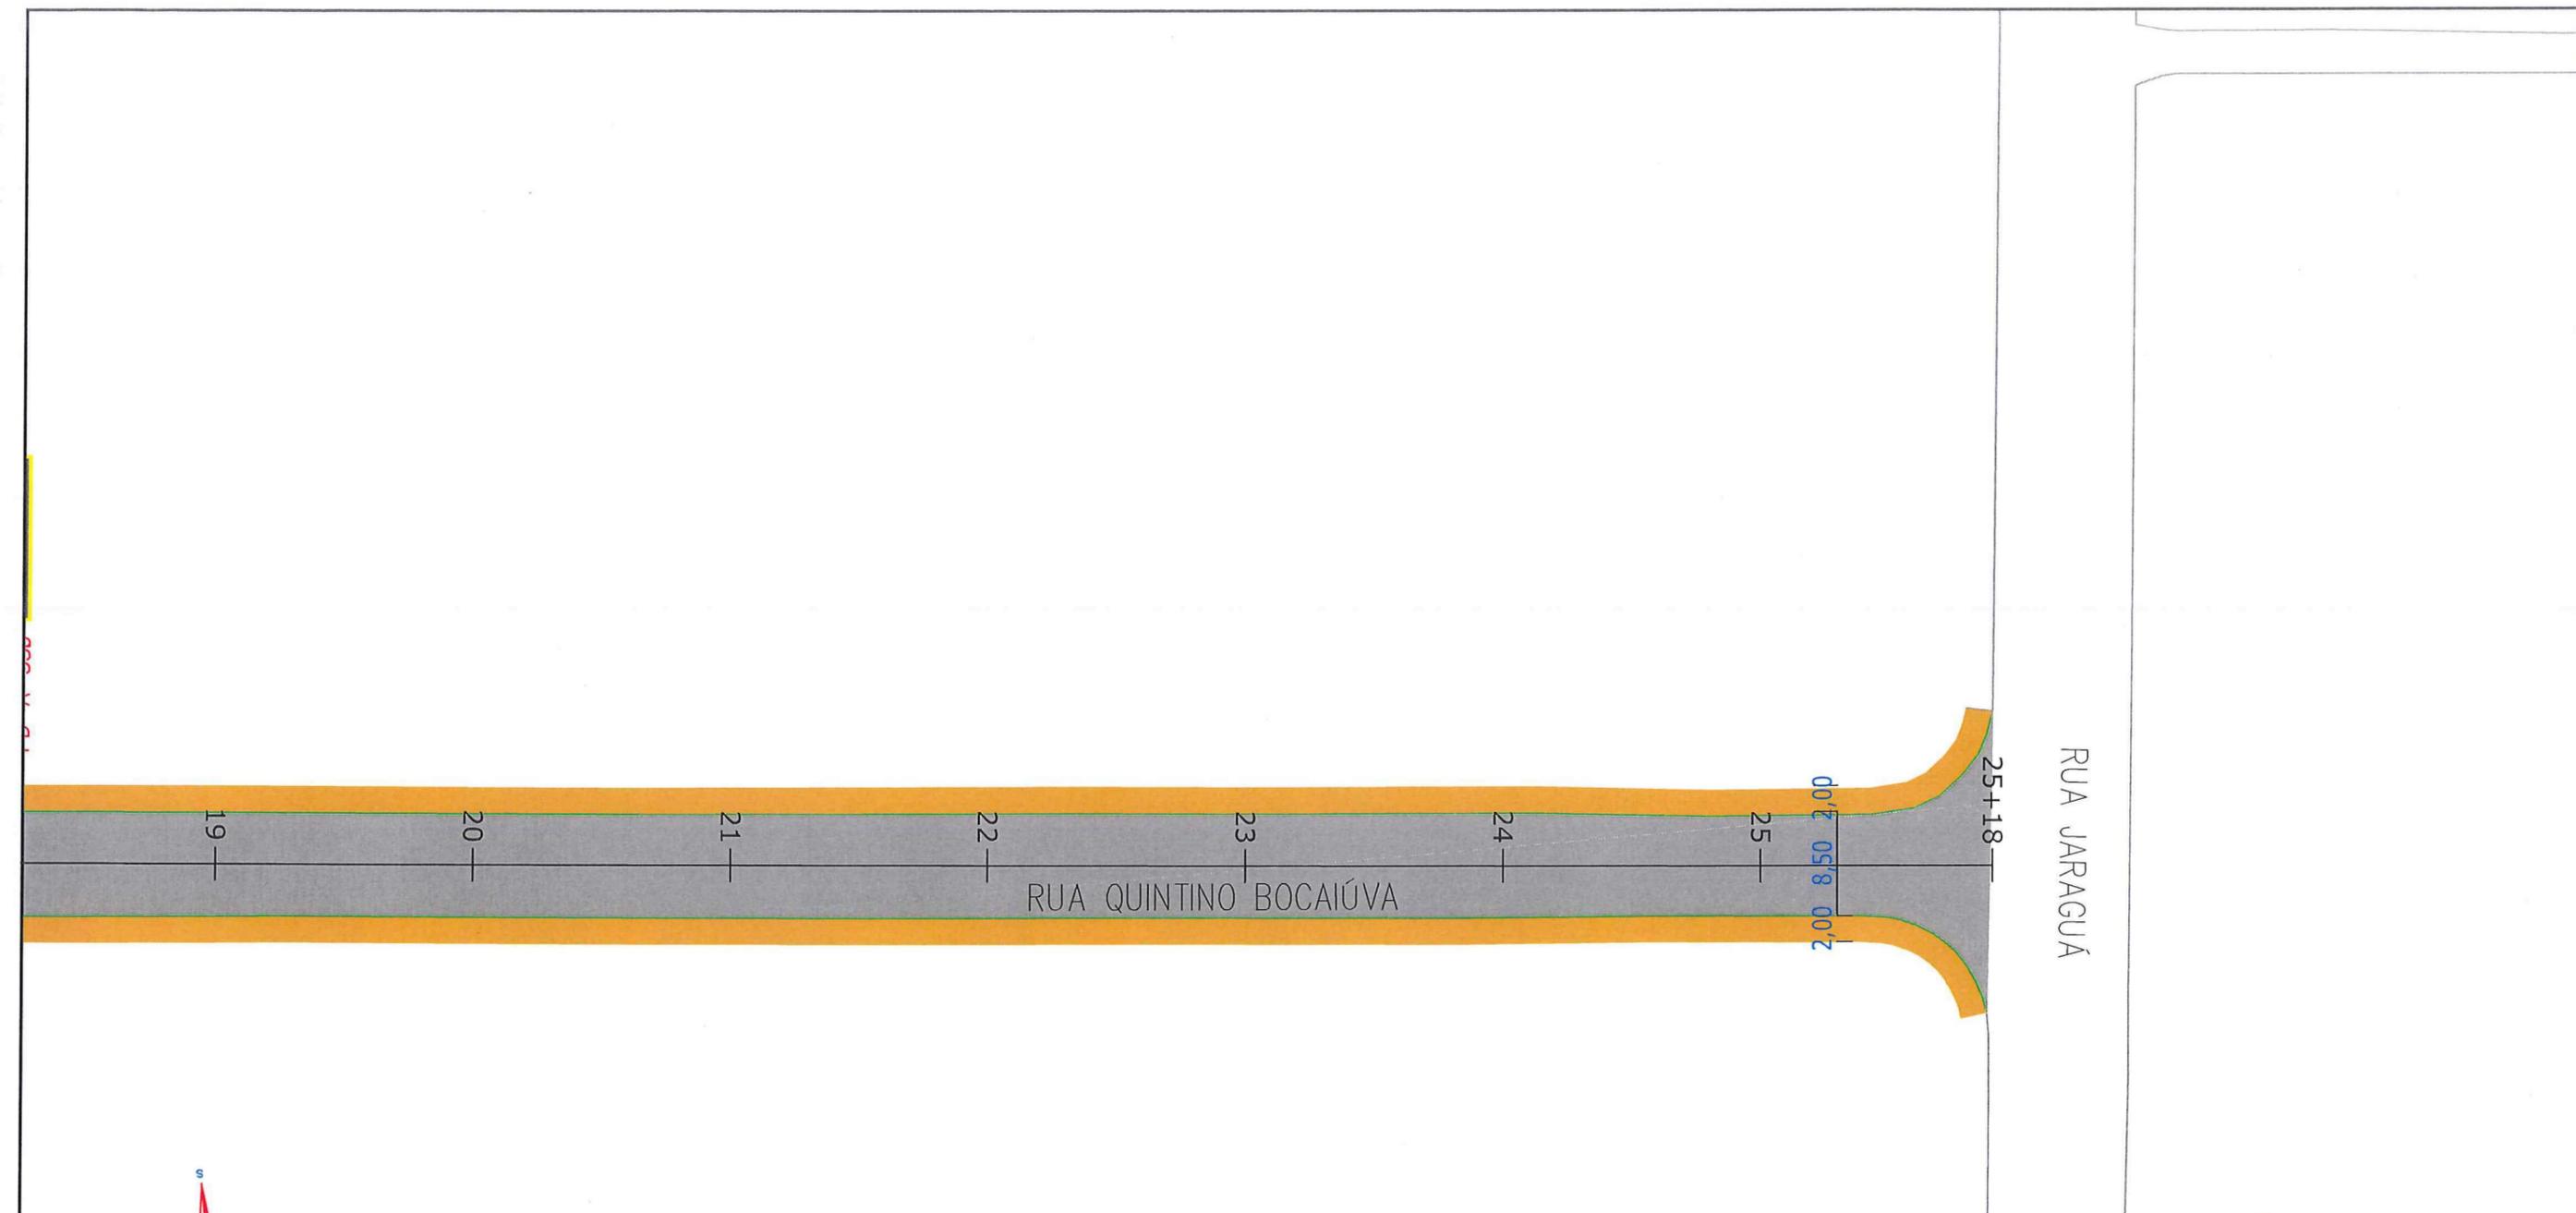

Eng. Paulo Renato Vecchietti
 Diretor Executivo
 Secretaria de Infraestrutura Urbana
 Matrícula 19.094



SECRETARIA DE INFRAESTRUTURA URBANA
 GERÊNCIA DE PAVIMENTAÇÃO

LEGENDA:


	PASSEIO
	PISTA DE ROLAMENTO
	LINHA FÉRREA

NOTAS:

1 - ESTACAS A CADA 20,00m;
 2 - ESTE DESENHO CONTEM INFORMAÇÕES ESPECÍFICAS À FINALIDADE A QUE SE PROPÕE E NÃO DEVE SER UTILIZADO PARA OUTROS FINS SEM CONSULTA AO RESPONSÁVEL TÉCNICO.

PROJETO GEOMÉTRICO Resp. Técnico: Engº Civil: Juliano de Sant'anna CREA: 49.431-5		Nome da Obra / Endereço: RUA QUINTINO BOCAIÚVA - BAIRRO AMÉRICA TRECHO: JOÃO COLIN / JARAGUÁ		Núm. Prancha: 03 / 03
Proprietário: PREFEITURA DE JOINVILLE		Conteúdo: PROJETO GEOMÉTRICO		
Desenho: ÚNICO	Arq.CAD: PROJETO GEOMÉTRICO	Modificação:	Data: FEV/18	Escala: S/ESCALA

RESTAURAÇÃO

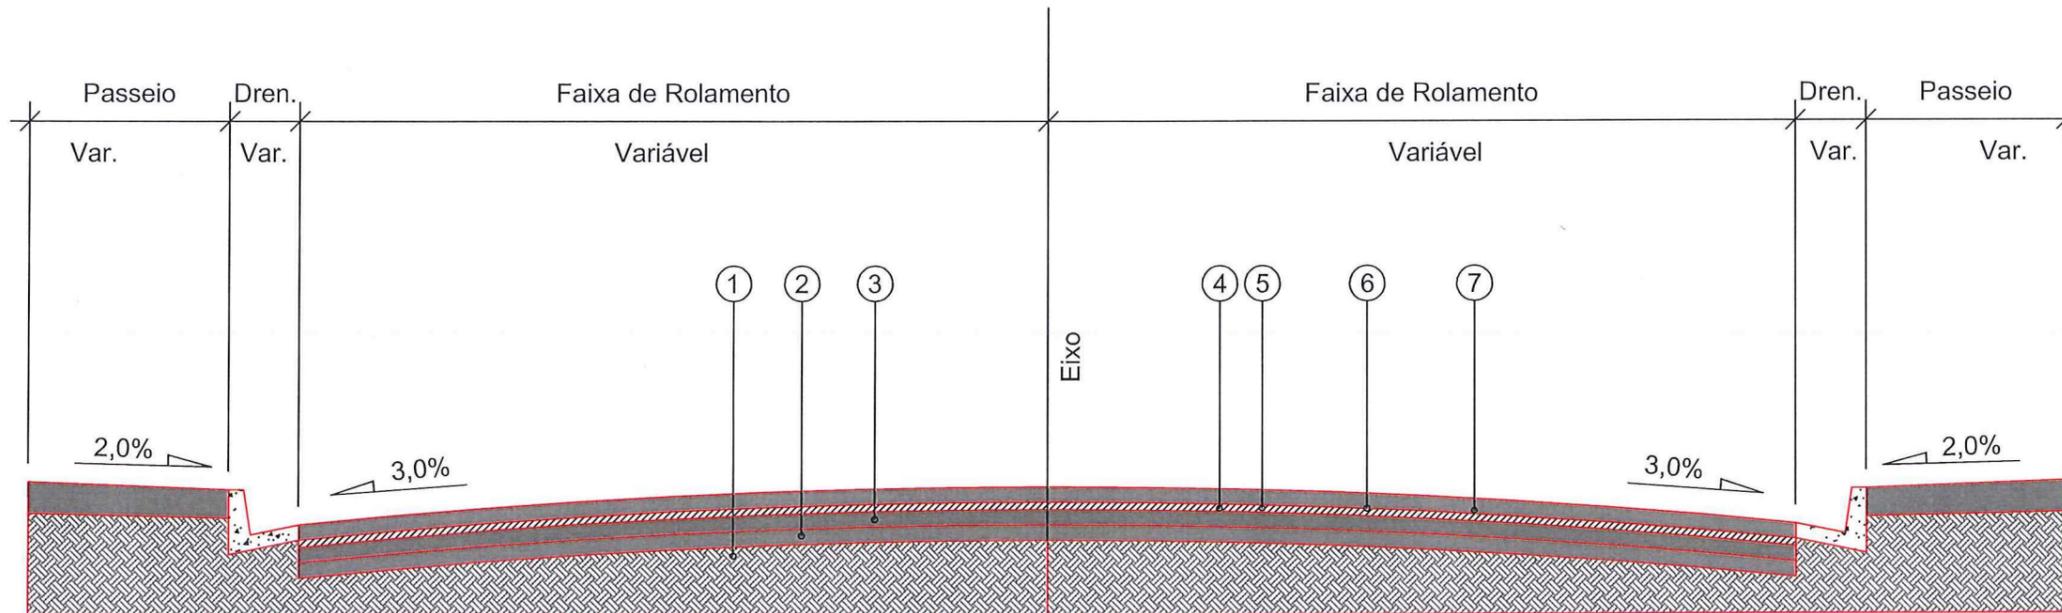

- 1 - Subleito Existente
- 2 - Base Existente espessura média= 15,90cm
- 3 - Sub-base Existente espessura média= 20,08cm
- 4 - Revestimento Existente espessura média = 5,24cm
- 5 - Fresagem Total do Revestimento Existente= 5,00cm
- 6 - Pintura de Ligação - RR - 1C
- 7 - CAUQ - Concreto Asfáltico Usinado a Quente Faixa "c" = 5,00cm

Eng. Paulo Renato Vecchietti
 Diretor Executivo
 Secretaria de Infraestrutura Urbana
 Matrícula 13.094



SECRETARIA DE INFRAESTRUTURA URBANA
 GERÊNCIA DE PAVIMENTAÇÃO

LEGENDA:

NOTAS:

PROJETO
 PAVIMENTAÇÃO

Resp. Técnico:
 Engº Civil: Juliano de Sant'anna
 CREA 749.481-5

Proprietário:
 PREFEITURA DE JOINVILLE

Desenho:
 ÚNICO

Nome da Obra / Endereço:
 RUA QUINTINO BOCAIUVA - BAIRRO AMÉRICA
 TRECHO: DR. JOÃO COLIN ATÉ JARAGUÁ

Conteúdo:
 PROJETO PAVIMENTAÇÃO

Arq.CAD:
 PROJETO PAVIMENTAÇÃO


Modificação:

Data:
 JAN/2018

Núm. Prancha:

01 / 01

Escala:
 S/ESCALA

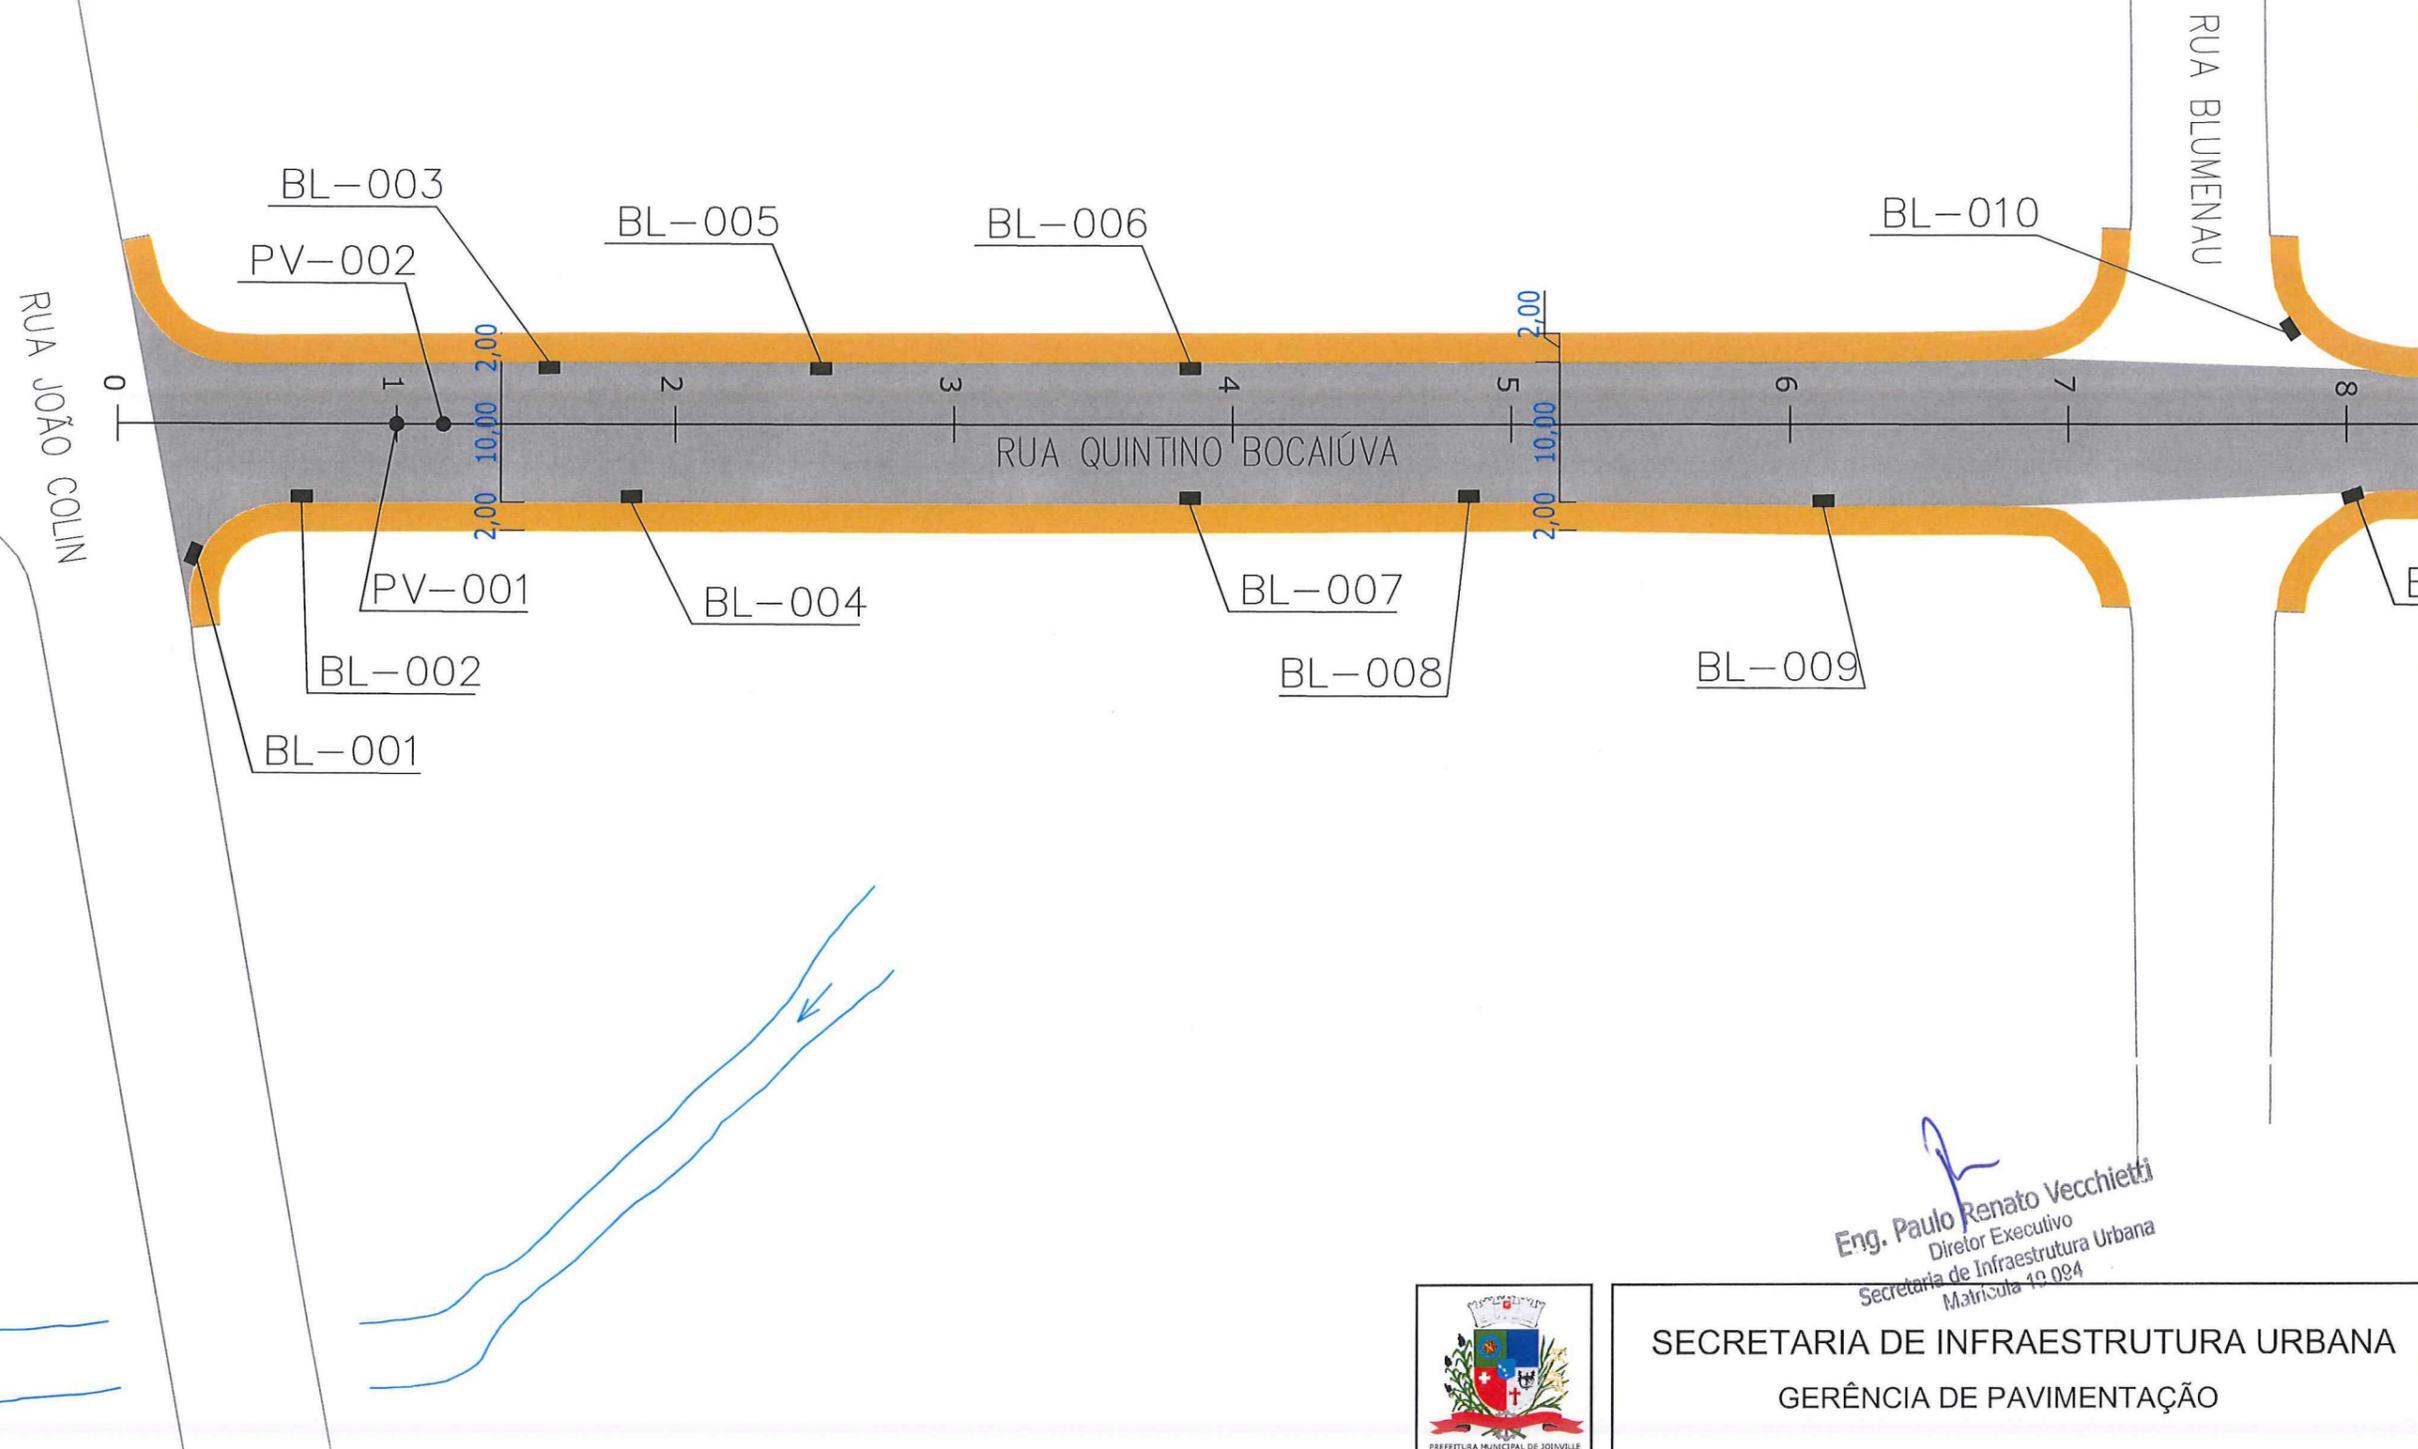

Eng. Paulo Renato Vecchietti
 Diretor Executivo
 Secretaria de Infraestrutura Urbana
 Matrícula 19.084



SECRETARIA DE INFRAESTRUTURA URBANA
 GERÊNCIA DE PAVIMENTAÇÃO

LEGENDA:


	PASSEIO
	PISTA DE ROLAMENTO
	PASSEIO
	LINHA FÉRREA
	BL - BOCA DE LOBO
	CL - CAIXA COLETORA NO PASSEIO
	PV - POÇO DE VISITA

NOTAS:

1 - ESTACAS A CADA 20,00m;
 2 - ESTE DESENHO CONTÉM INFORMAÇÕES ESPECÍFICAS À FINALIDADE A QUE SE PROPÕE E NÃO DEVE SER UTILIZADO PARA OUTROS FINS SEM CONSULTA AO RESPONSÁVEL TÉCNICO.

PROJETO DRENAGEM Resp. Técnico: Engº Civil: Juliano de Sant'anna CREA: 49.431-5 Proprietário: PREFEITURA DE JOINVILLE Desenho: ÚNICO		Nome da Obra / Endereço: RUA QUINTINO BOCAIÚVA - BAIRRO AMÉRICA TRECHO: JOÃO COLIN / JARAGUÁ Conteúdo: PROJETO DRENAGEM		Núm. Prancha: 01/03 Escala: S/ESCALA
		Arq.CAD: PROJETO DRENAGEM	Modificação: Data: FEV/18	

RUA DEP. GUILHERME URBAN

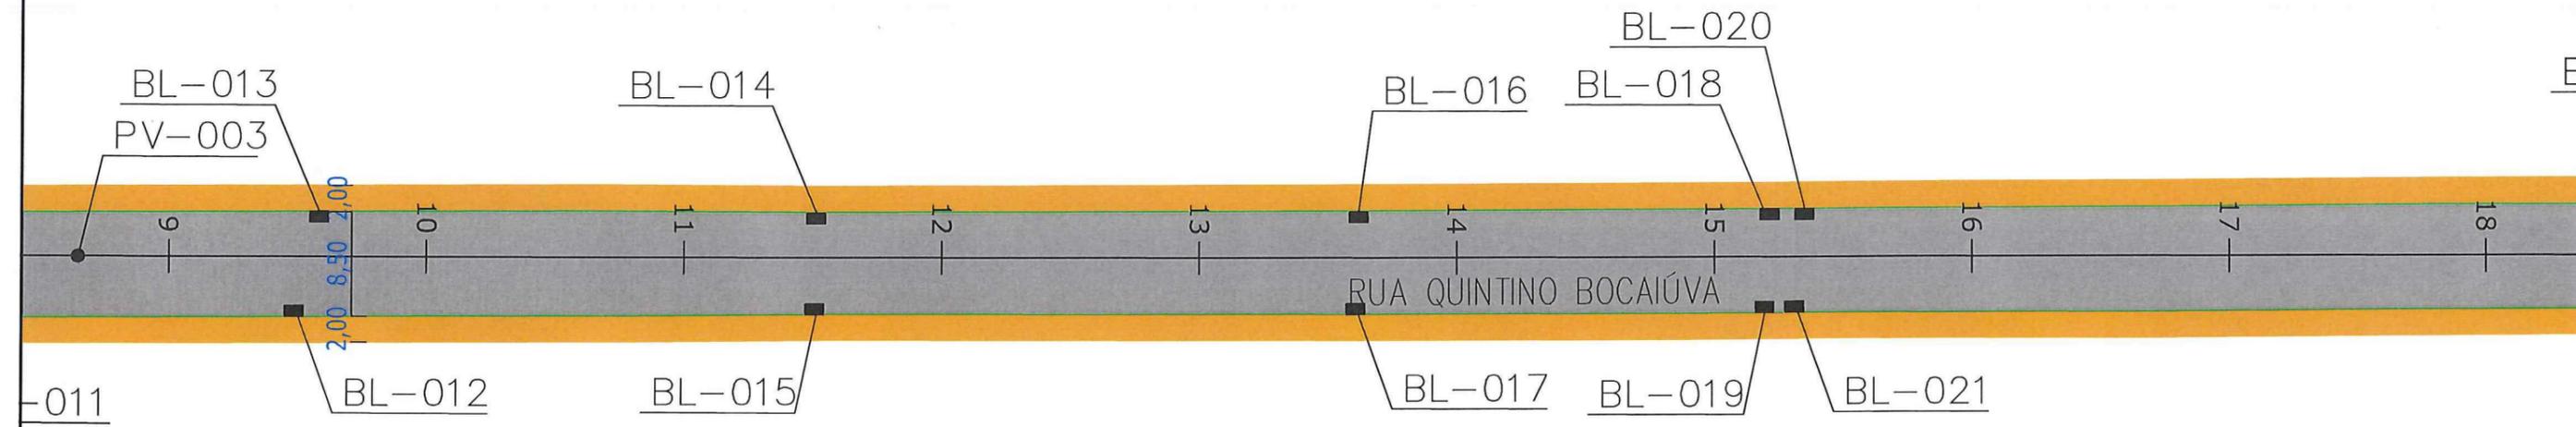

Eng. Paulo Renato Vecchietti
 Diretor Executivo
 Secretaria de Infraestrutura Urbana
 Matrícula 19.094



SECRETARIA DE INFRAESTRUTURA URBANA
 GERÊNCIA DE PAVIMENTAÇÃO


LEGENDA:

- PASSEIO
- PISTA DE ROLAMENTO
- PASSEIO
- LINHA FÉRREA
- BL - BOCA DE LOBO
- CL - CAIXA COLETORA NO PASSEIO
- PV - POÇO DE VISITA

NOTAS:

- 1 - ESTACAS A CADA 20,00m;
- 2 - ESTE DESENHO CONTÉM INFORMAÇÕES ESPECÍFICAS À FINALIDADE A QUE SE PROPÕE E NÃO DEVE SER UTILIZADO PARA OUTROS FINS SEM CONSULTA AO RESPONSÁVEL TÉCNICO.

PROJETO DRENAGEM		Nome da Obra / Endereço: RUA QUINTINO BOCAIÚVA - BAIRRO AMÉRICA TRECHO: JOÃO COLIN / JARAGUÁ		Núm. Prancha: 02 / 03	
Resp. Técnico: Eng.º Civil JUNIANO de Sant'anna CREA: 49.431-5		Conteúdo: PROJETO DRENAGEM			
Proprietário: PREFEITURA DE JOINVILLE		Arq.CAD: PROJETO DRENAGEM	Modificação:	Data: FEV/18	Escala: S/ESCALA

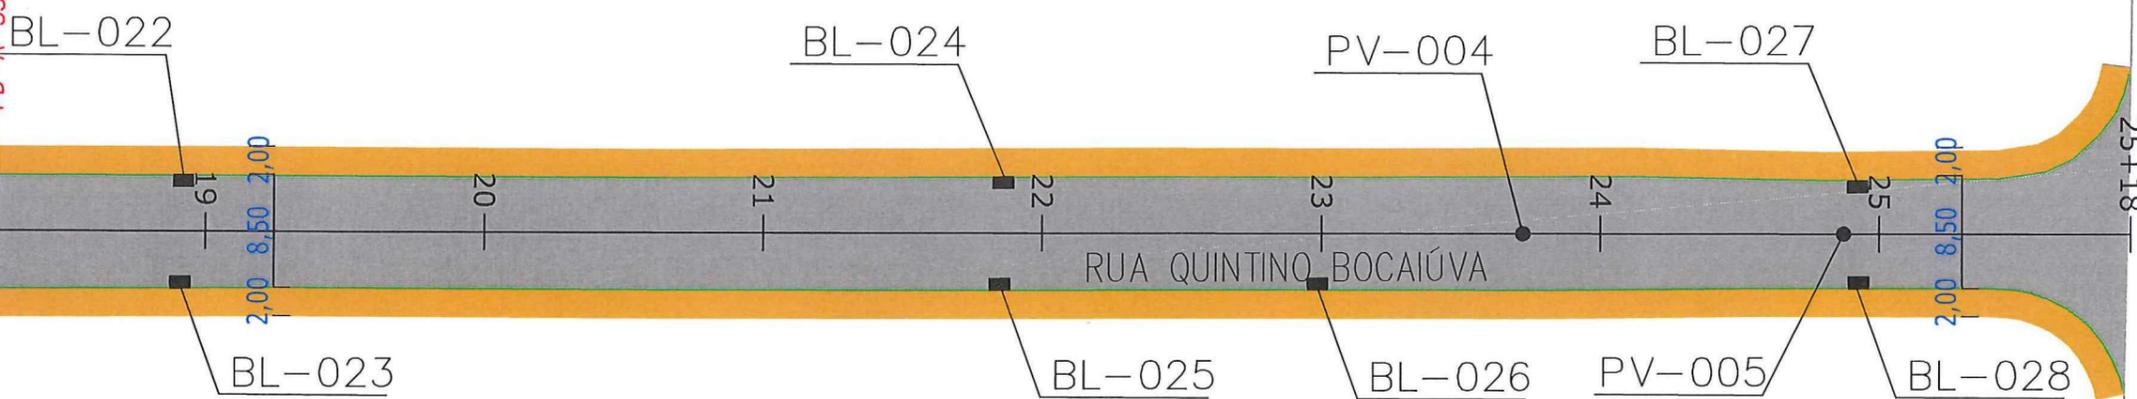

Eng. Paulo Renato Vecchietti
 Diretor Executivo
 Secretaria de Infraestrutura Urbana
 Matrícula 19.094




SECRETARIA DE INFRAESTRUTURA URBANA
 GERÊNCIA DE PAVIMENTAÇÃO

- LEGENDA:**
- PASSEIO
 - PISTA DE ROLAMENTO
 - PASSEIO
 - LINHA FÉRREA
 - BL - BOCA DE LOBO
 - CL - CAIXA COLETORA NO PASSEIO
 - PV - POÇO DE VISITA

NOTAS:

- 1 - ESTACAS A CADA 20,00m;
- 2 - ESTE DESENHO CONTÉM INFORMAÇÕES ESPECÍFICAS À FINALIDADE A QUE SE PROPÕE E NÃO DEVE SER UTILIZADO PARA OUTROS FINS SEM CONSULTA AO RESPONSÁVEL TÉCNICO.

PROJETO DRENAGEM Resp. Técnico: Engº Civil: Julianop de Sant'anna CREA: 49.431-5 Proprietário: PREFEITURA DE JOINVILLE Desenho: ÚNICO		Nome da Obra / Endereço: RUA QUINTINO BOCAIÚVA - BAIRRO AMÉRICA TRECHO: JOÃO COLIN / JARAGUÁ Conteúdo: PROJETO DRENAGEM		Núm. Prancha: 03 / 03
		Arq.CAD: PROJETO DRENAGEM	Modificação: Data: FEV/18	

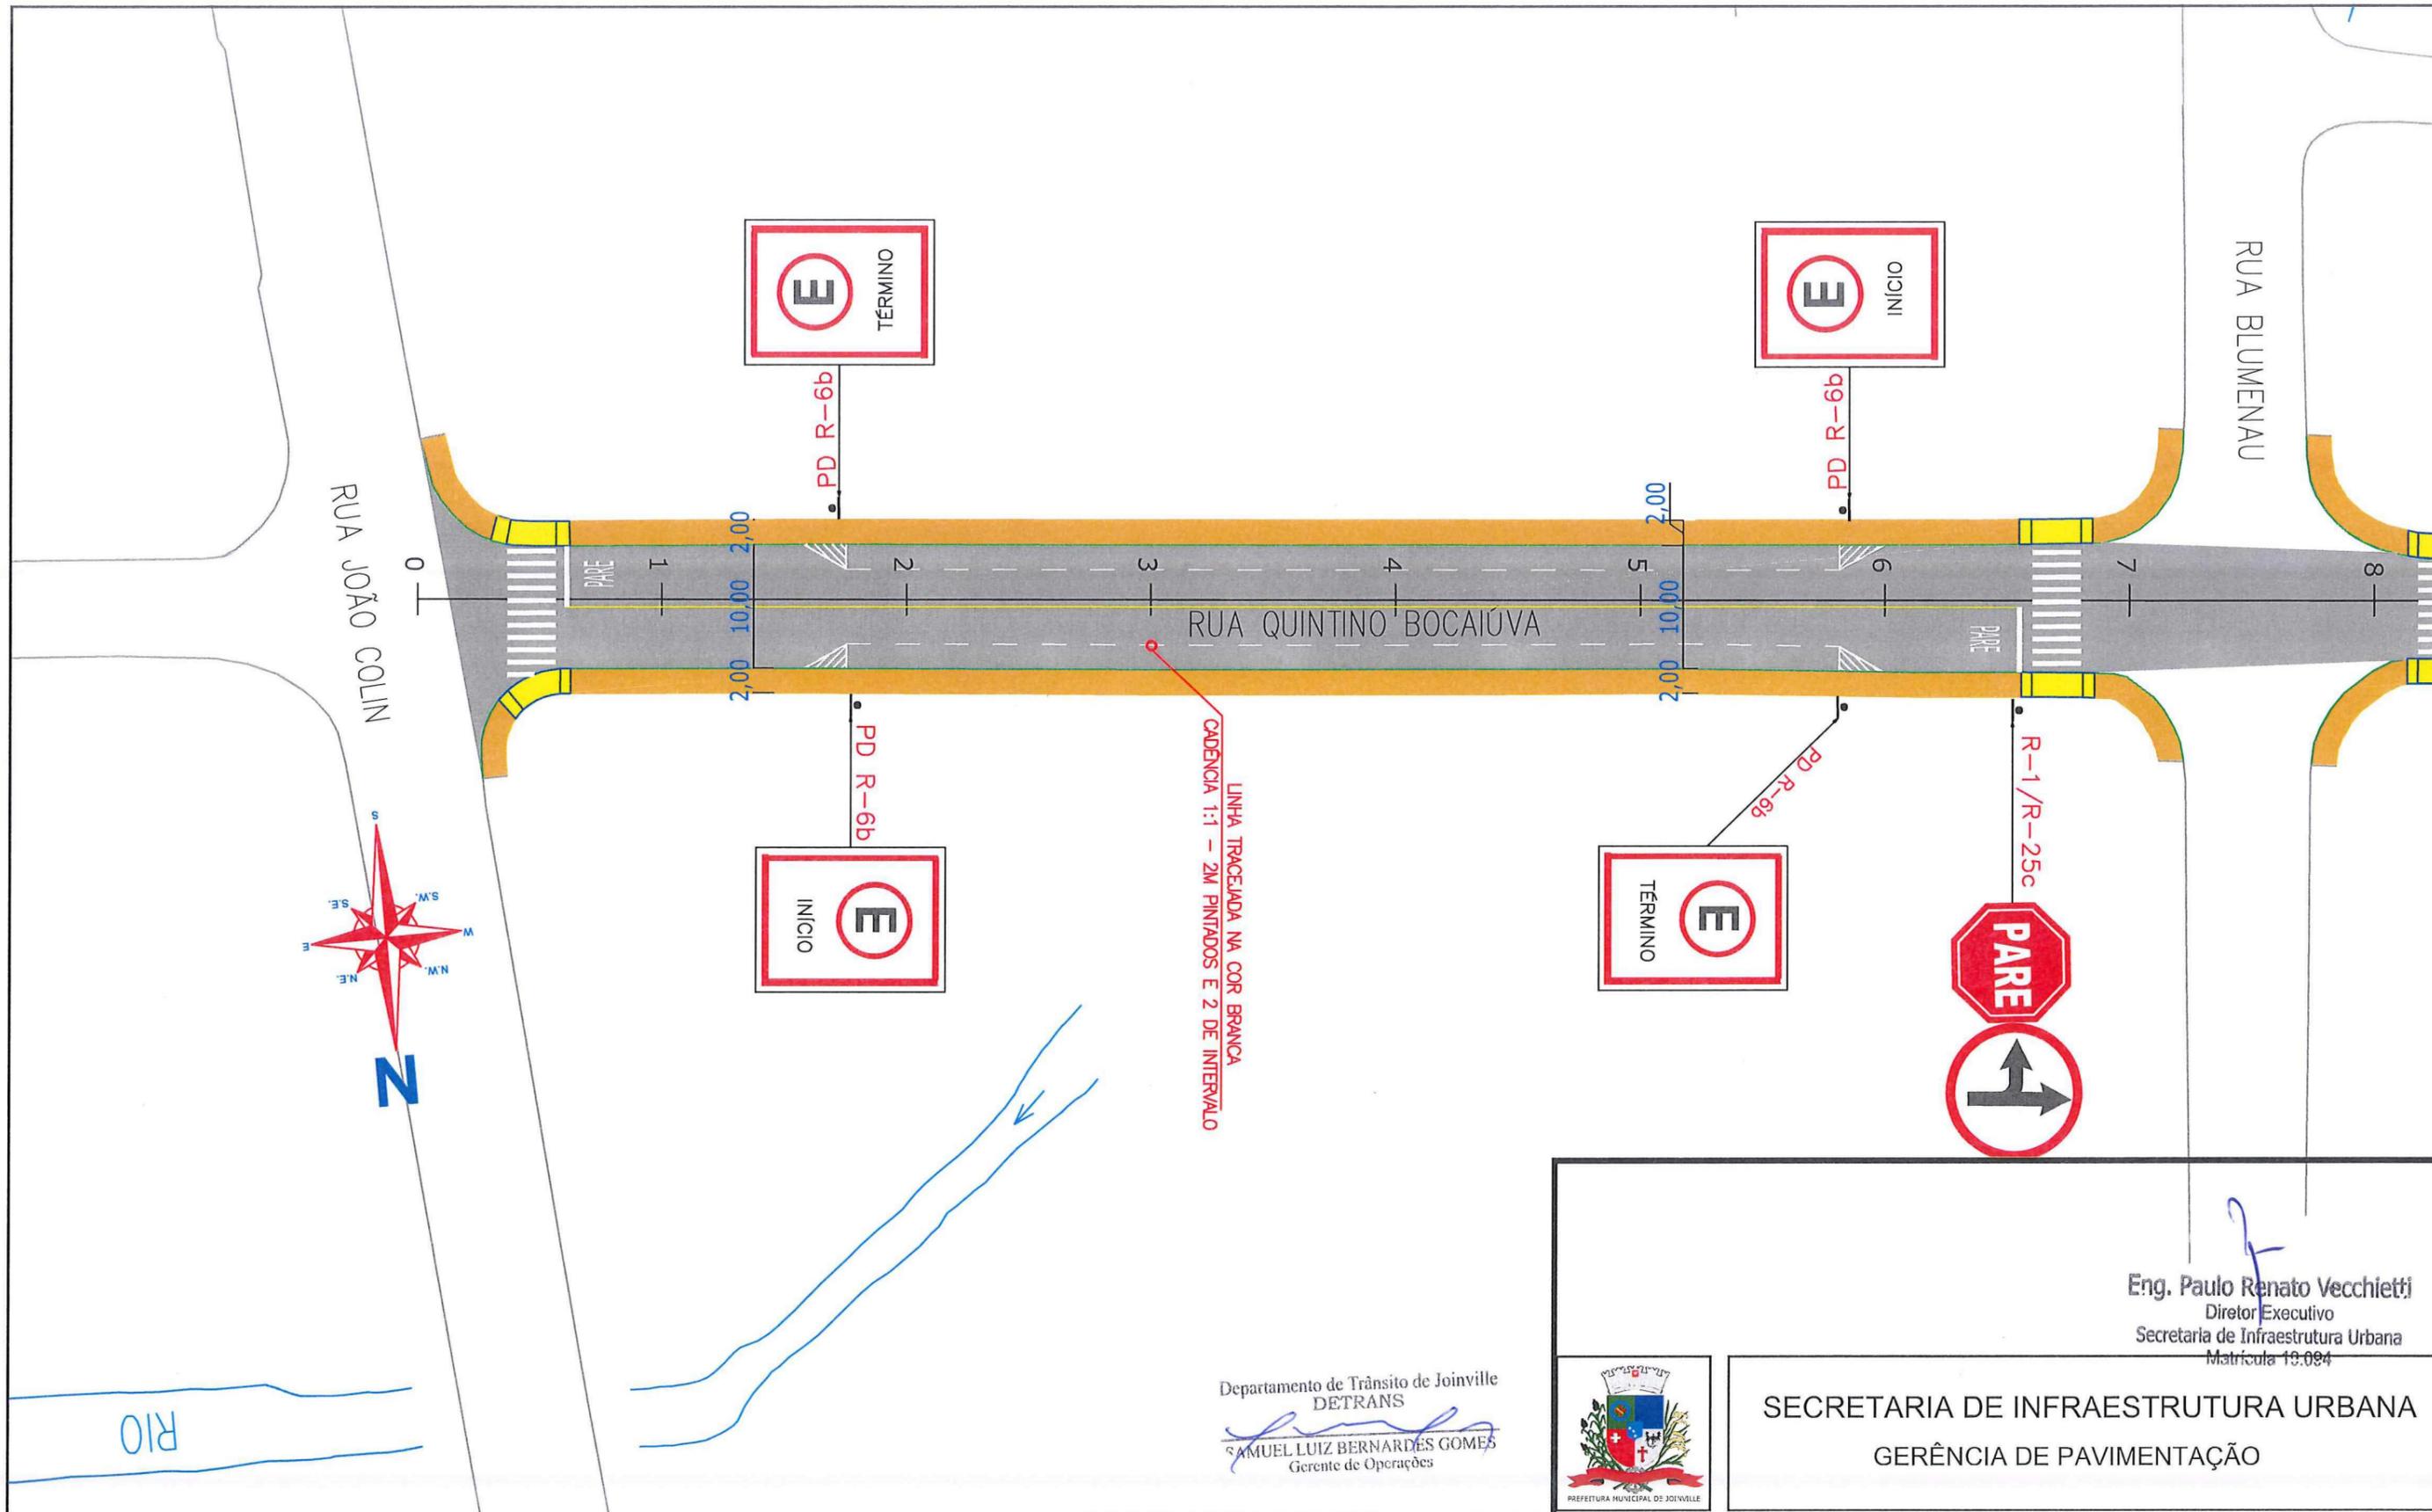

Departamento de Trânsito de Joinville
DETRANS
 SAMUEL LUIZ BERNARDES GOMES
 Gerente de Operações

Eng. Paulo Renato Vecchietti
 Diretor Executivo
 Secretaria de Infraestrutura Urbana
 Matrícula 18.084



SECRETARIA DE INFRAESTRUTURA URBANA
GERÊNCIA DE PAVIMENTAÇÃO


LEGENDA:

NOTAS:

- 1 - ESTACAS A CADA 20,00m;
- 2 - ESTE DESENHO CONTÉM INFORMAÇÕES ESPECÍFICAS À FINALIDADE À QUE SE PROPÕE E NÃO DEVE SER UTILIZADO PARA OUTROS FINS SEM CONSULTA AO RESPONSÁVEL TÉCNICO.

PROJETO SINALIZAÇÃO Resp. Técnico: Engº Civil: Juliano de Sant'Anna CREA: 49.431-5 Proprietário: PREFEITURA DE JOINVILLE Desenho: ÚNICO		Nome da Obra / Endereço: RUA QUINTINO BOCAIUVA - BAIRRO AMÉRICA TRECHO: JOÃO COLIN / JARAGUÁ Conteúdo: PROJETO IMPLANTAÇÃO DE SINALIZAÇÃO		Núm. Prancha: 01/03
		Arq. CAD: PROJETO SINALIZAÇÃO	Modificação: Data: FEV/18	

RUA DEP. GUILHERME URBAN

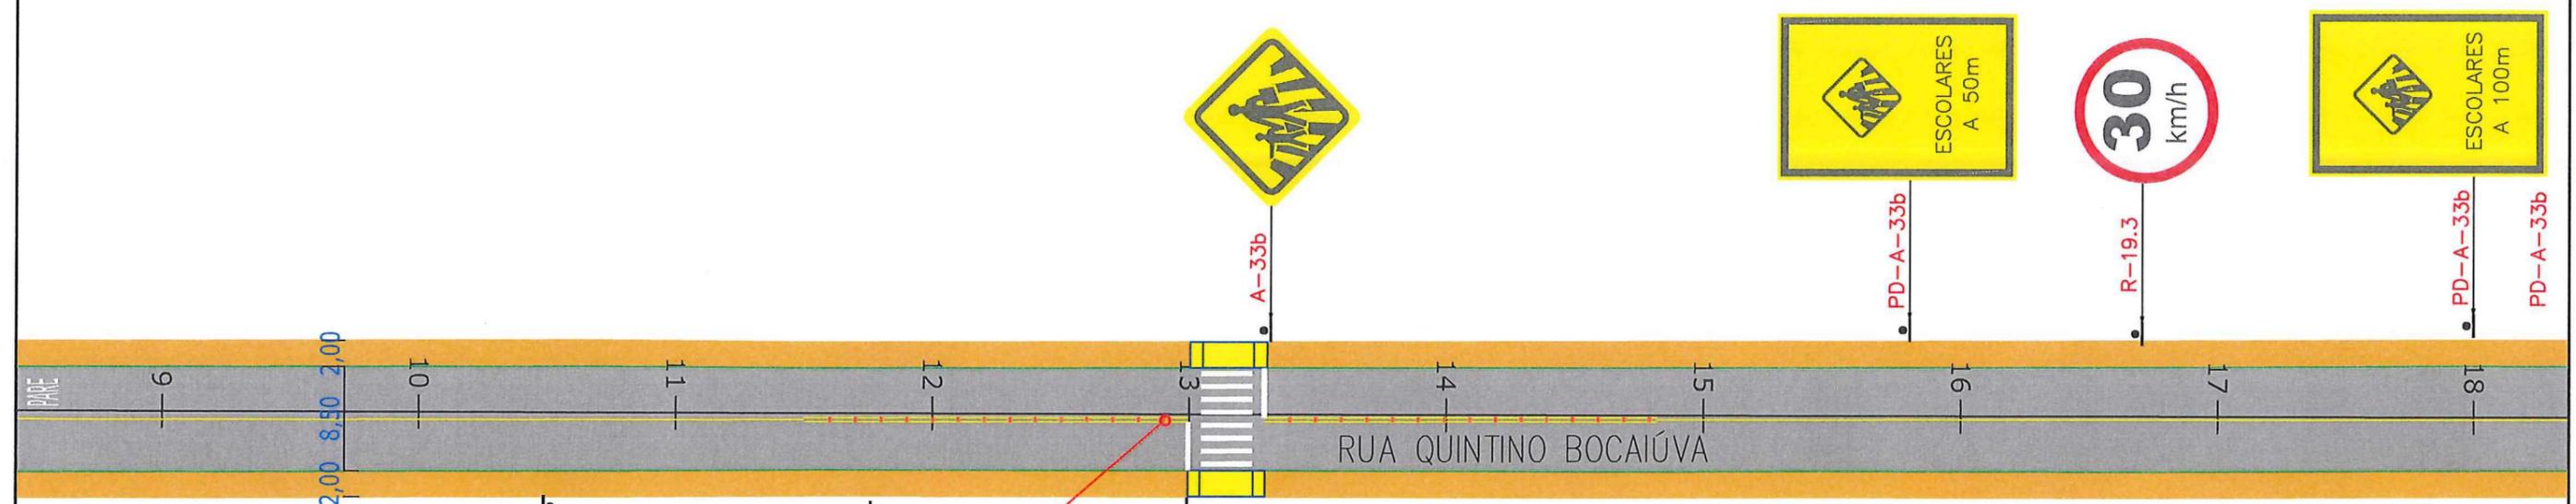

RUA QUINTINO BOCAIÚVA



TACHA REFLETIVA BIDIRECIONAL NA COR AMARELA - 1 A CADA 2 METROS

Departamento de Trânsito de Joinville
DETRANS
SAMUEL LUIZ BERNARDES GOMES
Gerente de Operações

Eng. Paulo Renato Vecchietti
Diretor Executivo
Secretaria de Infraestrutura Urbana
Matrícula 19.094



SECRETARIA DE INFRAESTRUTURA URBANA
GERÊNCIA DE PAVIMENTAÇÃO

LEGENDA:

- PASSEIO
CICLOFAIXA
PISTA DE ROLAMENTO
PASSEIO
- FAIXA DE PEDESTRE
LINHA DE RETENÇÃO
- SINALIZAÇÃO CRUZAMENTO DE VIAS
- TACHA REFLETIVA BIDIRECIONAL AMARELA
- LINHA FÉRREA
- REBAIXO DE MEIO FIO
- TRAVESSIA DE CICLOVIA COR VERMELHA
PINTURA SECCIONADA BRANCA 0,4X0,4X0,4M
- TACHA REFLETIVA BIDIRECIONAL BRANCA
- TARTARUGA
- PLACA COM SUPORTE PROJETADA
- LMS (LINHAS DE DIVISÃO DE FLUXO DE MESMO SENTIDO)
- LFO (LINHAS DE DIVISÃO DE FLUXO DE SENTIDOS OPOSTOS)
- TACHA REFLETIVA BIDIRECIONAL VERMELHA

NOTAS:
1 - ESTACAS A CADA 20,00m;
2 - ESTE DESENHO CONTÉM INFORMAÇÕES ESPECÍFICAS À FINALIDADE A QUE SE PROPÕE E NÃO DEVE SER UTILIZADO PARA OUTROS FINS SEM CONSULTA AO RESPONSÁVEL TÉCNICO.

<p>PROJETO SINALIZAÇÃO</p>		<p>Nome da Obra / Endereço: RUA QUINTINO BOCAIÚVA - BAIRRO AMÉRICA</p>		<p>Núm. Prancha: 02/03</p>
<p>Resp. Técnico: Engº Civil: <i>Juliano de Sant'Anna</i> CREA: 49.431-5</p>		<p>TRECHO: JOÃO COLIN / JARAGUÁ</p>		
<p>Proprietário: PREFEITURA DE JOINVILLE</p>		<p>Conteúdo: PROJETO IMPLANTAÇÃO DE SINALIZAÇÃO</p>		
<p>Desenho: ÚNICO</p>	<p>Arq.CAD: PROJETO SINALIZAÇÃO</p>	<p>Modificação:</p>	<p>Data: FEV/18</p>	<p>Escala: S/ESCALA</p>

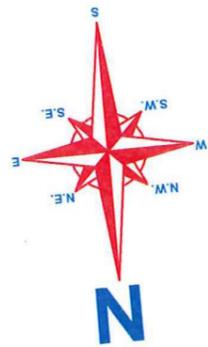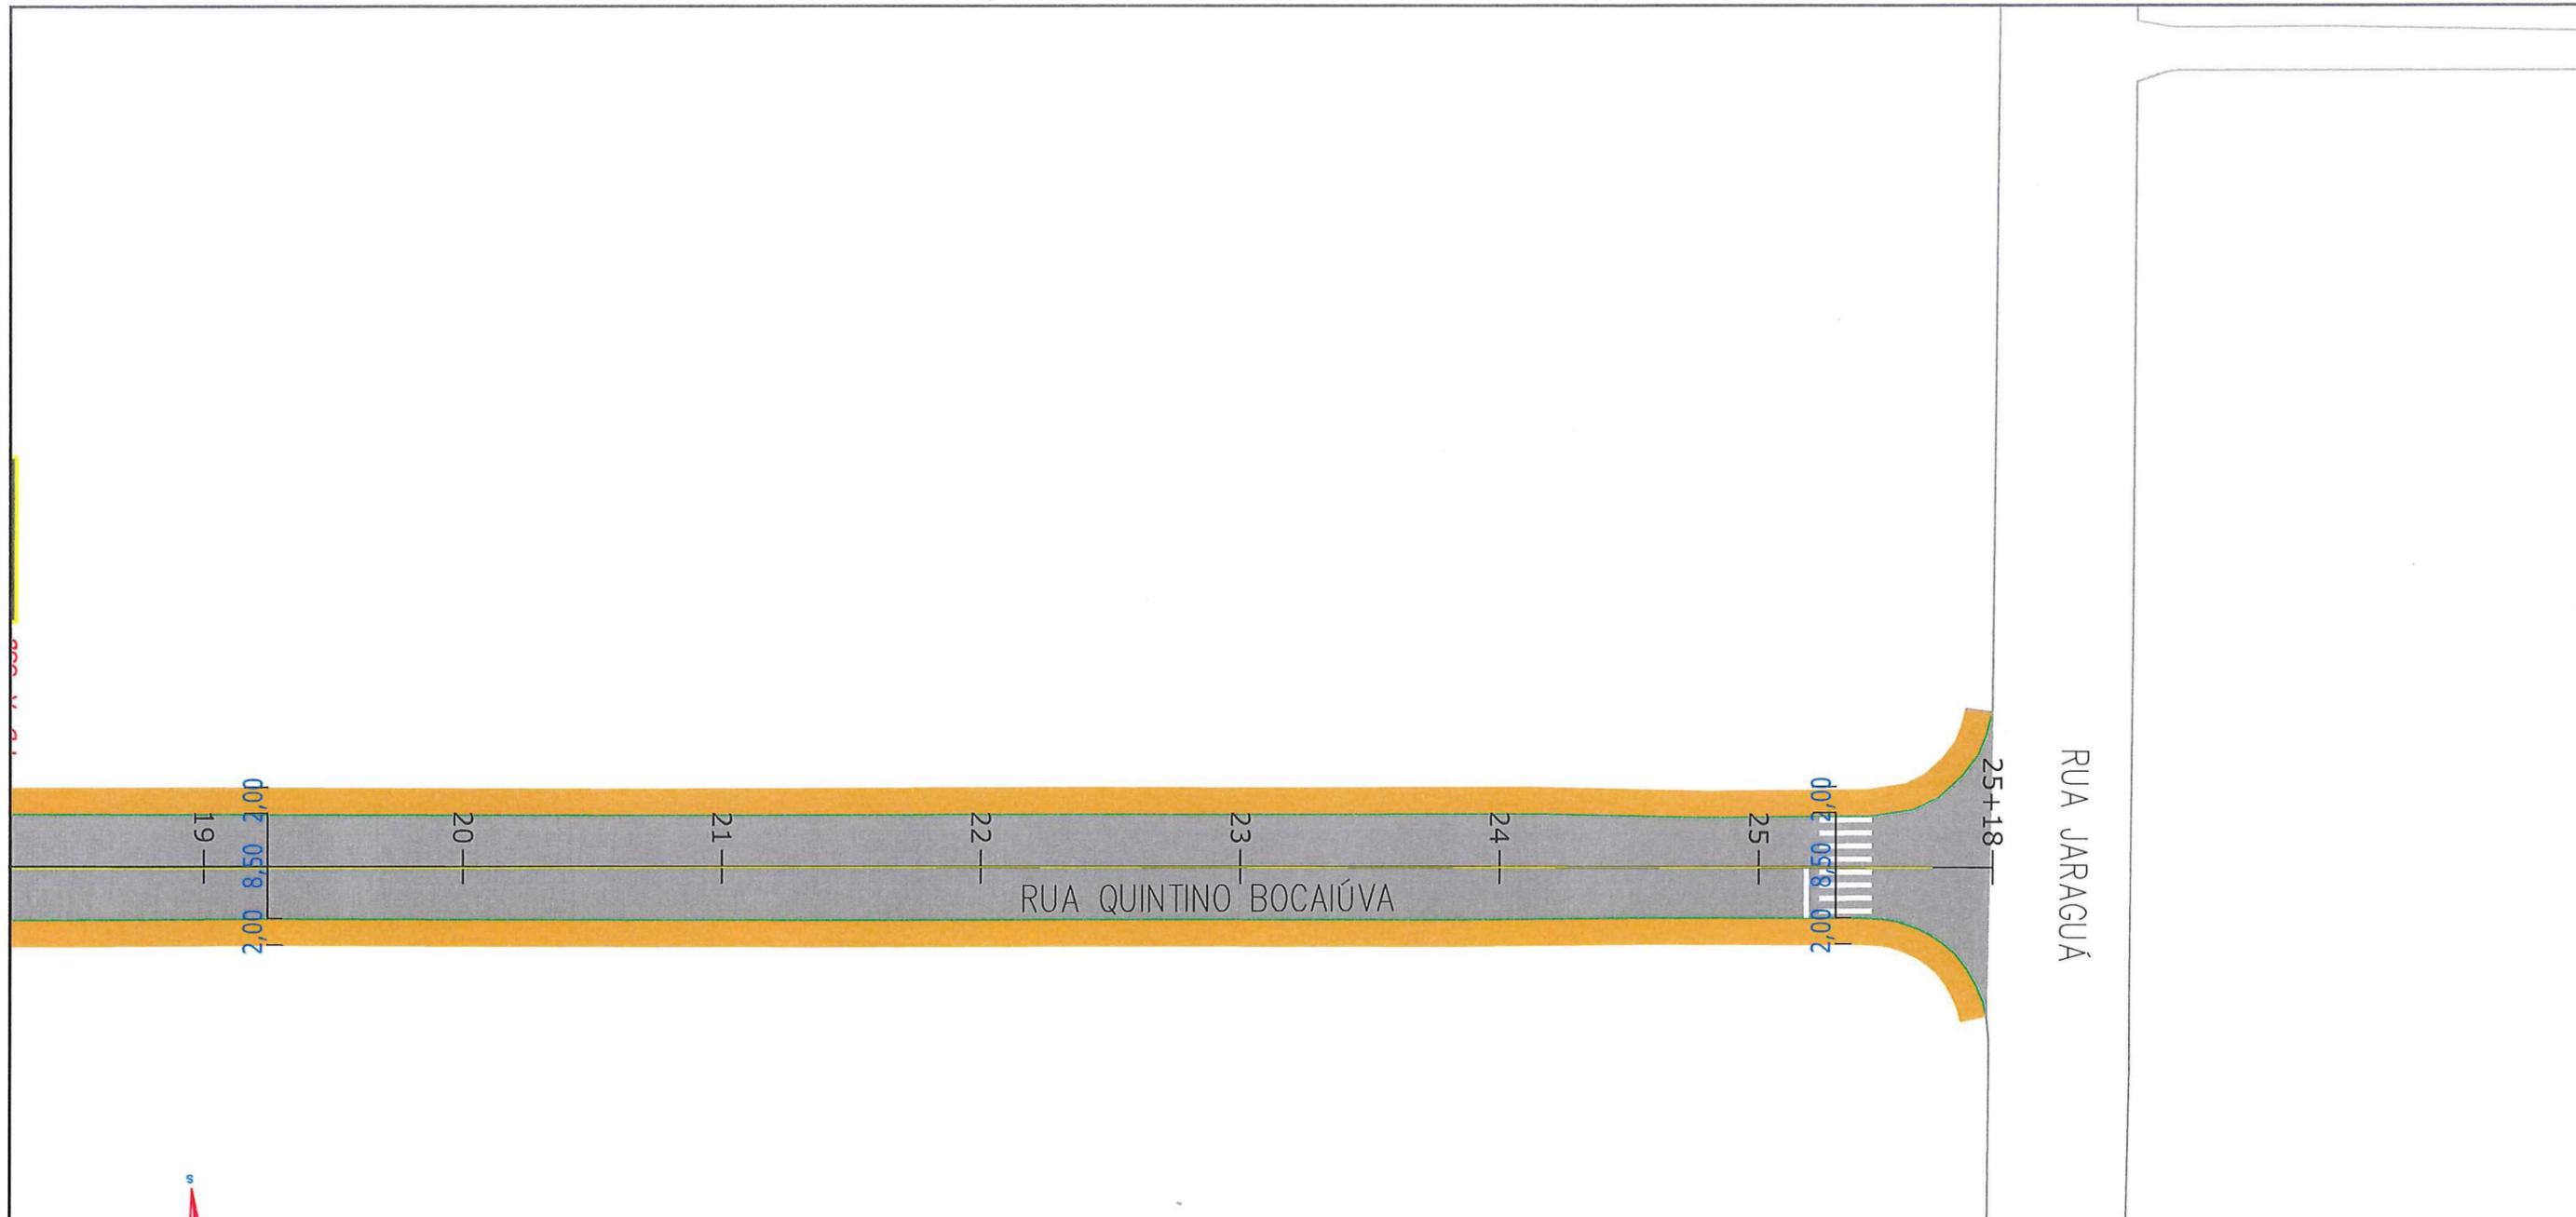

Departamento de Trânsito de Joinville
DETRANS
Samuel Luiz Bernardes Gomes
 Gerente de Operações

Paulo Renato Vecchietti
 Eng. Paulo Renato Vecchietti
 Diretor Executivo
 Secretaria de Infraestrutura Urbana
 Matrícula 13.084



SECRETARIA DE INFRAESTRUTURA URBANA
GERÊNCIA DE PAVIMENTAÇÃO

LEGENDA:

PASSEIO CICLOFAIXA PISTA DE ROLAMENTO PASSEIO	FAIXA DE PEDESTRE LINHA DE RETENÇÃO	SINALIZAÇÃO CRUZAMENTO DE VIAS	TACHA REFLETIVA BIDIRECIONAL AMARELA
LINHA FÉRREA	REBAIXO DE MEIO FIO	TRAVESSIA DE CICLOVIA COR VERMELHA PINTURA SECCIONADA BRANCA 0,4X0,4X0,4M	TACHA REFLETIVA BIDIRECIONAL BRANCA
TARTARUGA	LMS (LINHAS DE DIVISÃO DE FLUXO DE MESMO SENTIDO)	TACHA REFLETIVA BIDIRECIONAL VERMELHA	
PLACA COM SUPORTE PROJETADA	LFO (LINHAS DE DIVISÃO DE FLUXO DE SENTIDOS OPOSTOS)		

NOTAS:

1 - ESTACAS A CADA 20,00m;
 2 - ESTE DESENHO CONTÉM INFORMAÇÕES ESPECÍFICAS À FINALIDADE
 A QUE SE PROPÕE E NÃO DEVE SER UTILIZADO PARA OUTROS FINS
 SEM CONSULTA AO RESPONSÁVEL TÉCNICO.

PROJETO SINALIZAÇÃO		Nome da Obra / Endereço: RUA QUINTINO BOCAIÚVA - BAIRRO AMÉRICA	
Resp. Técnico: Engº Civil: <i>Juliano de Sant'Anna</i> CREA: 49.431-5		TRECHO: JOÃO COLIN / JARAGUÁ	
Proprietário: PREFEITURA DE JOINVILLE		Conteúdo: PROJETO IMPLANTAÇÃO DE SINALIZAÇÃO	
Desenho: ÚNICO		Arq.CAD: PROJETO SINALIZAÇÃO	Modificação:
		Data: FEV/18	Núm. Prancha: 03 / 03
		Escala: S/ESCALA	