

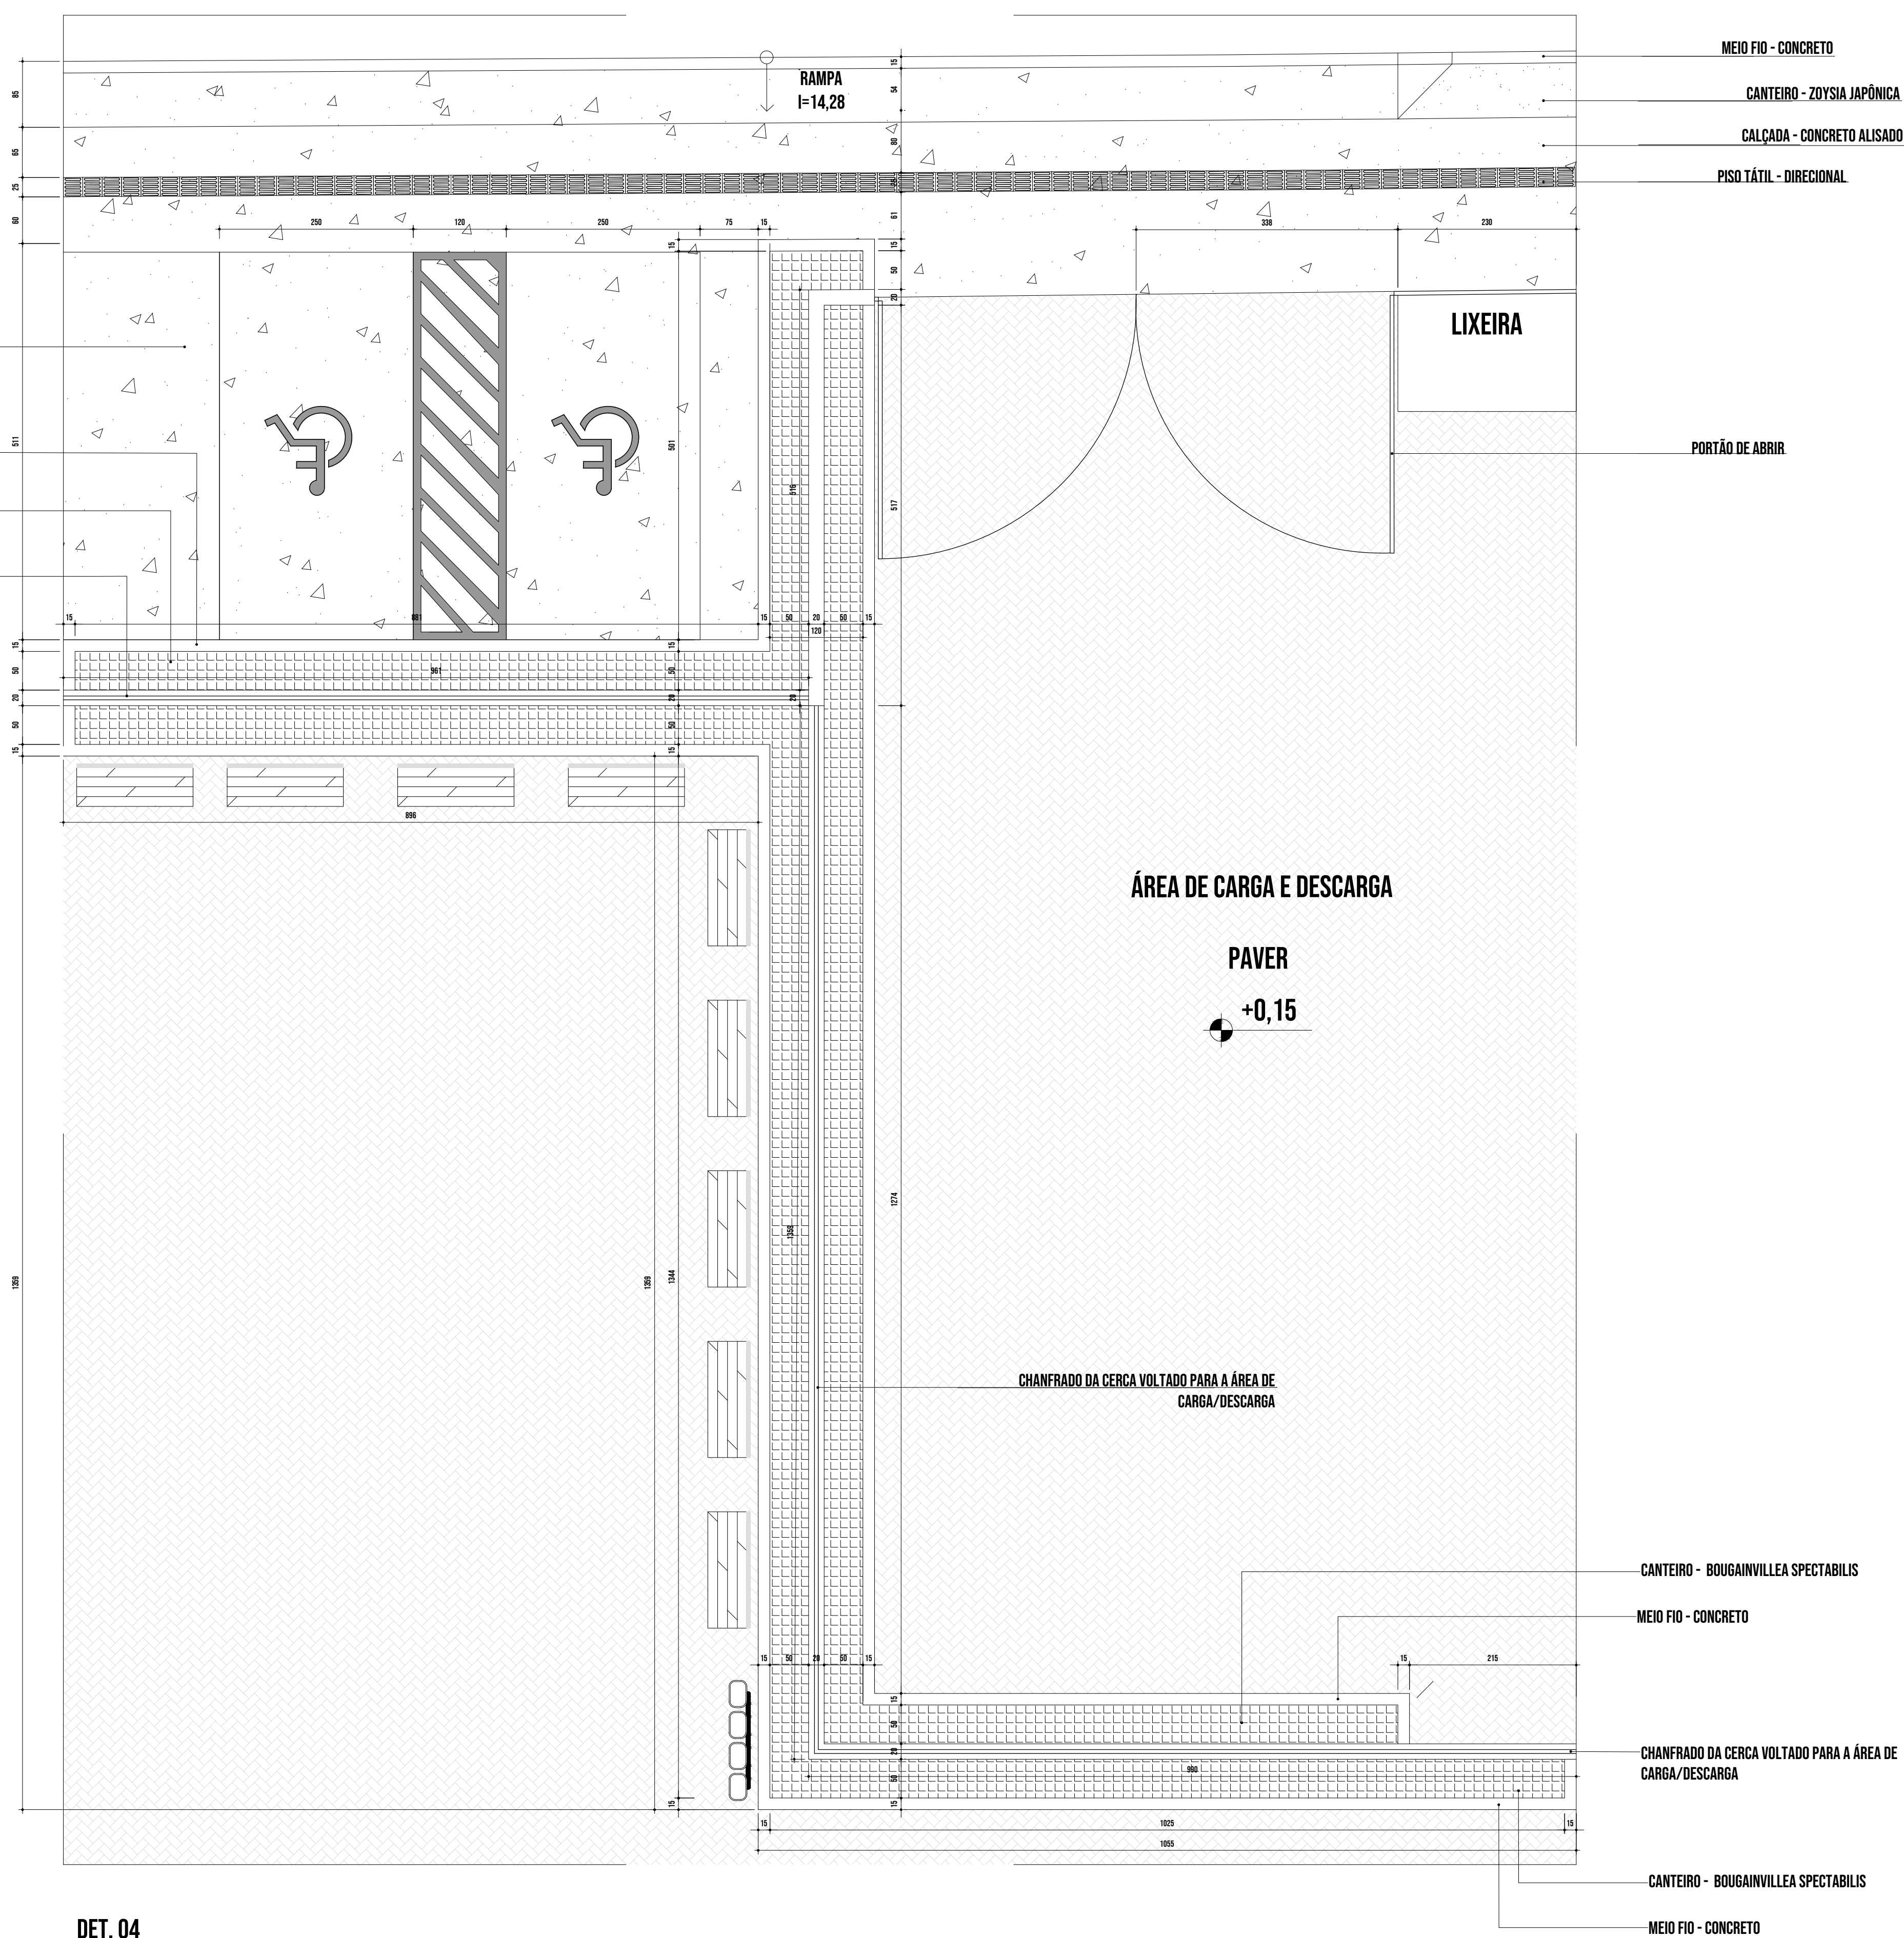
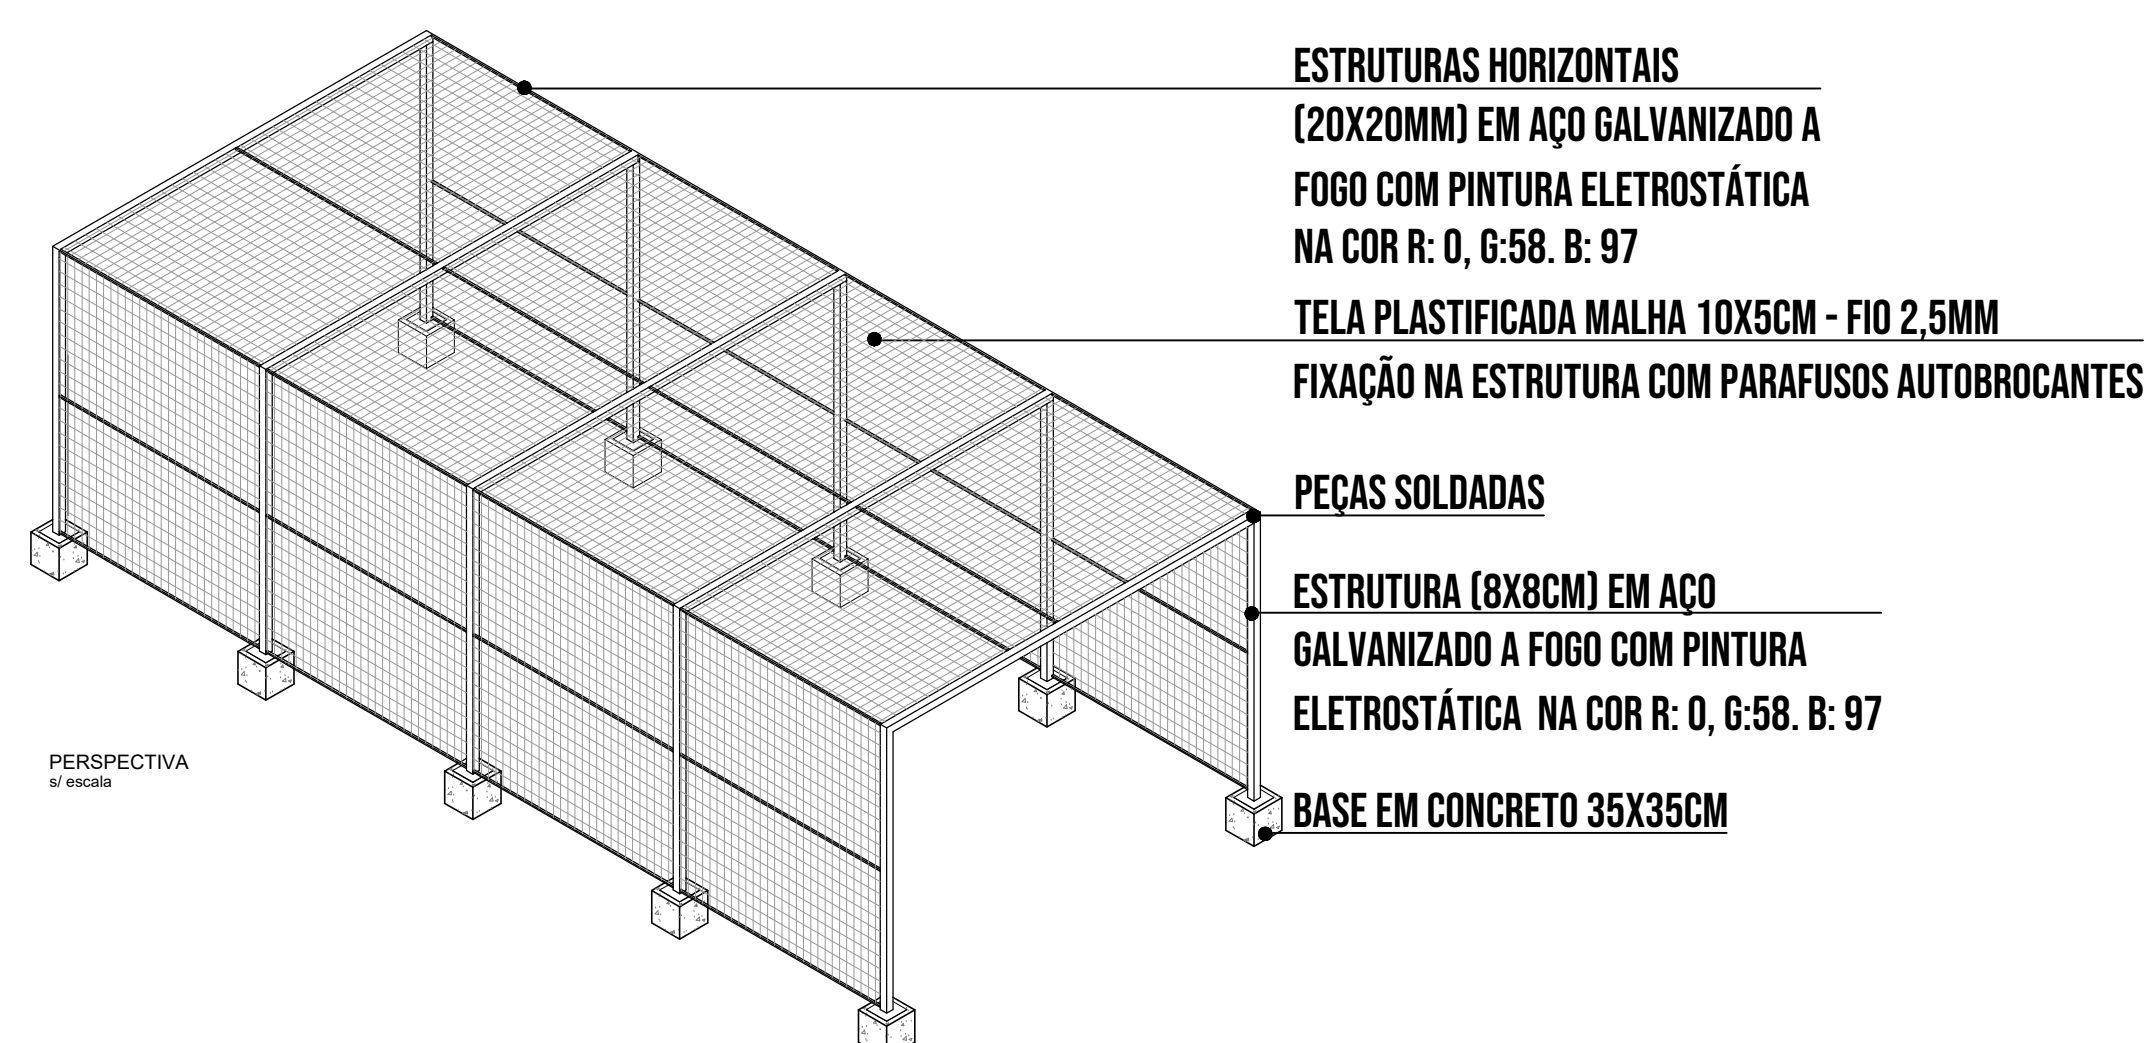
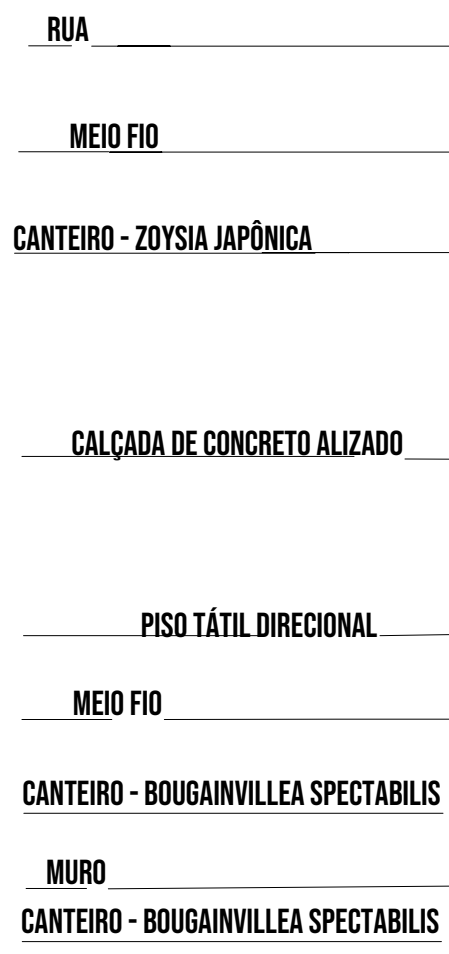
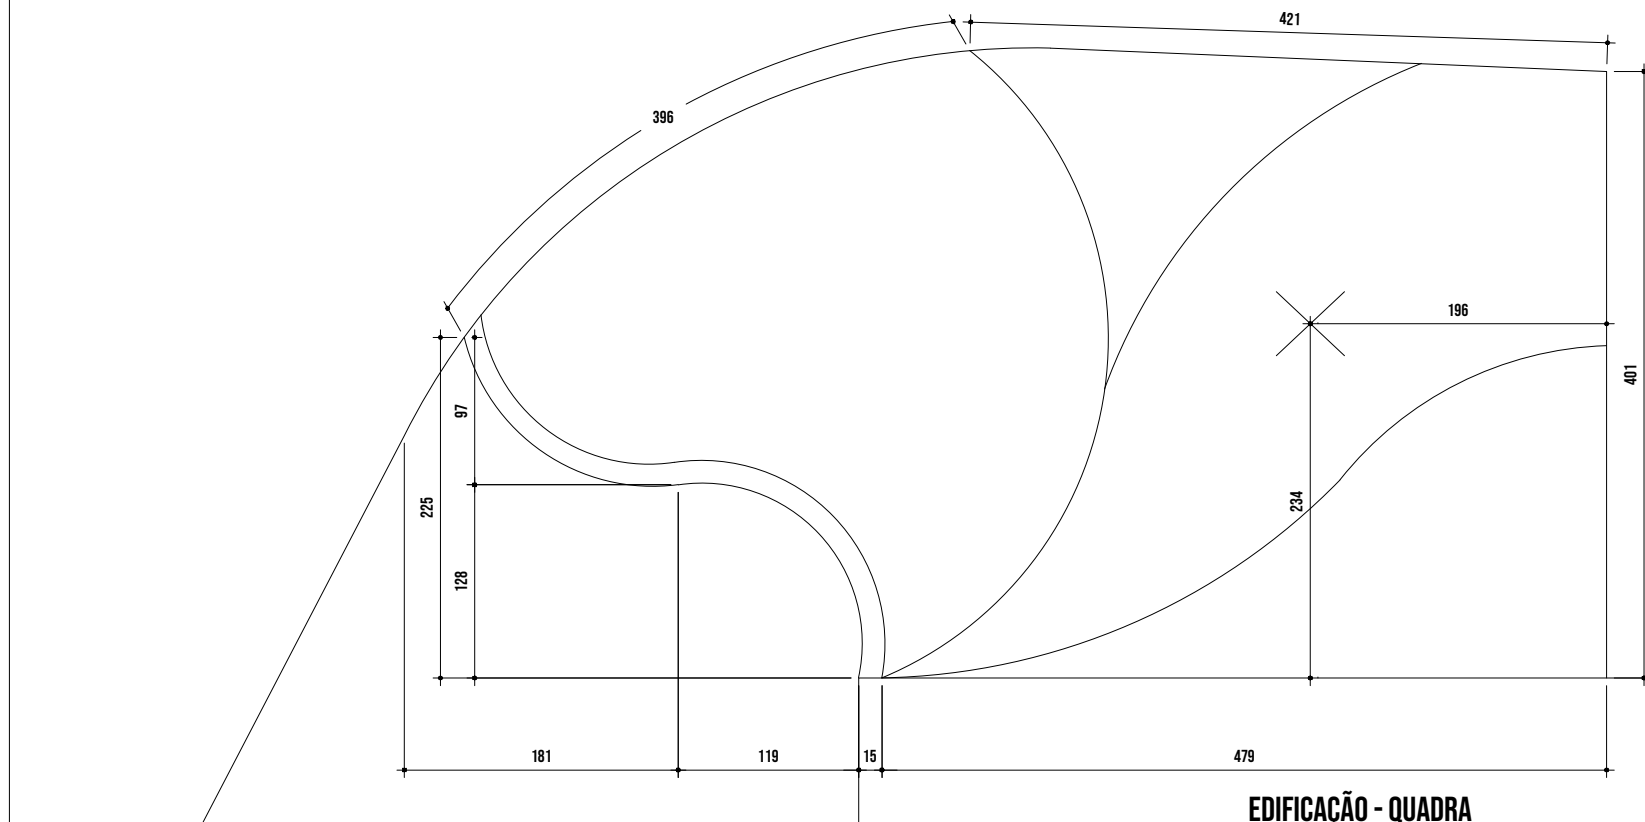
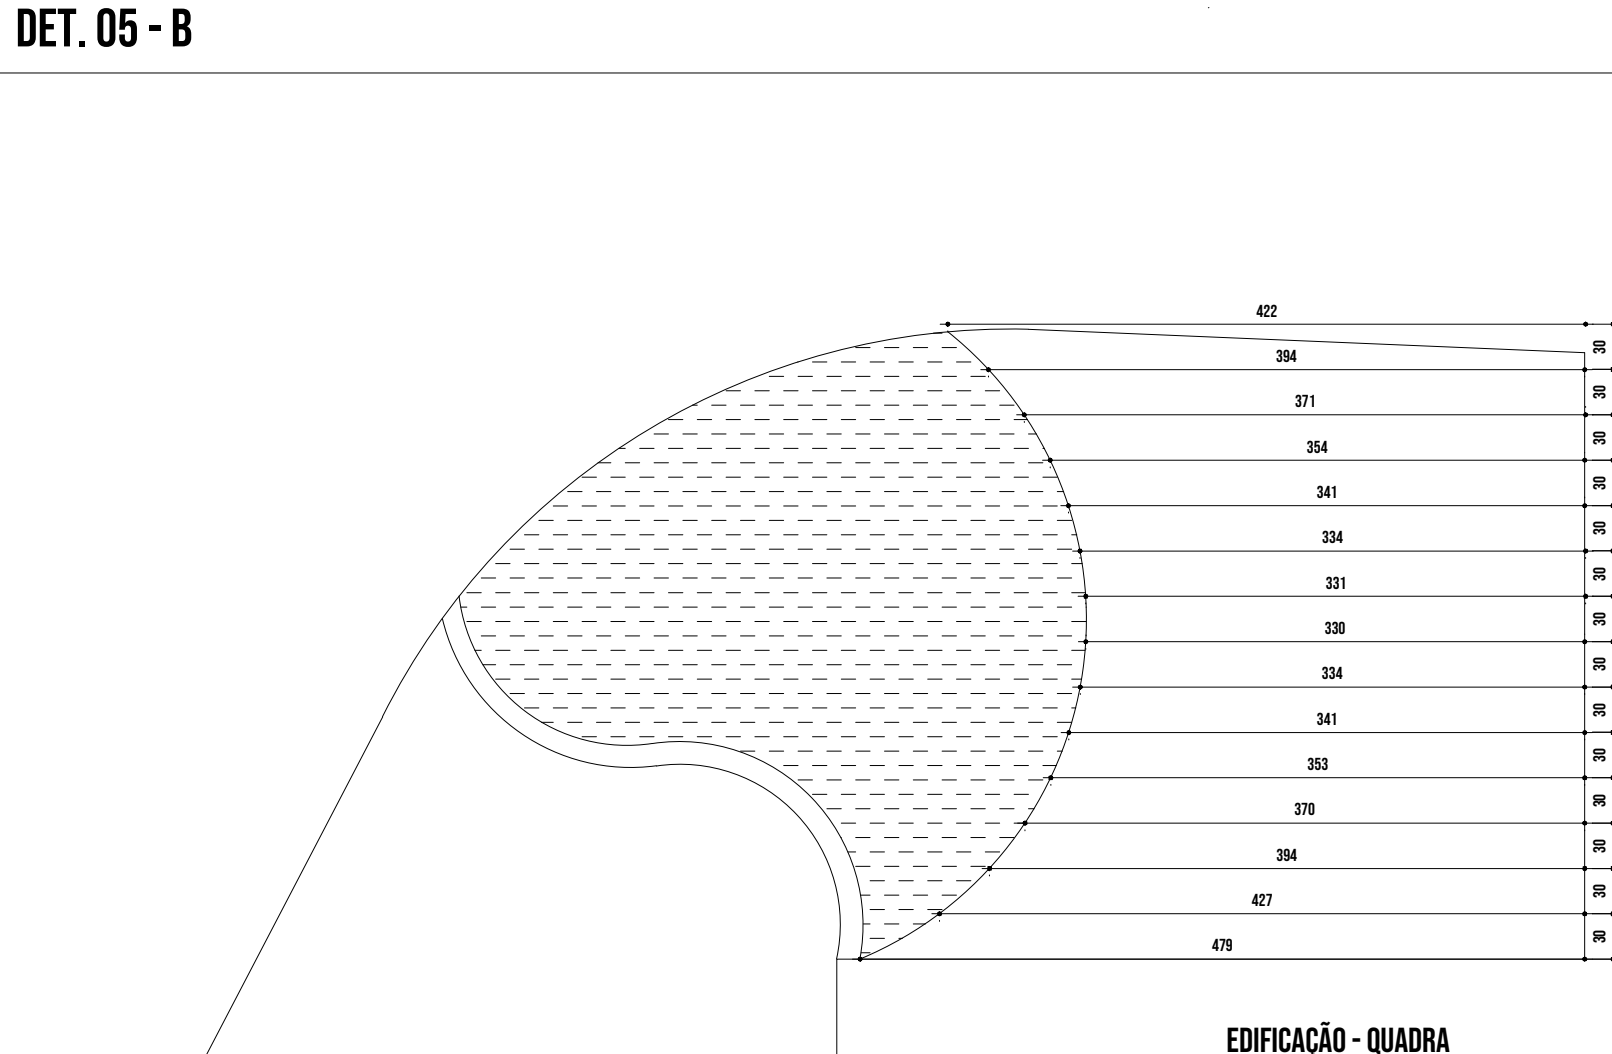
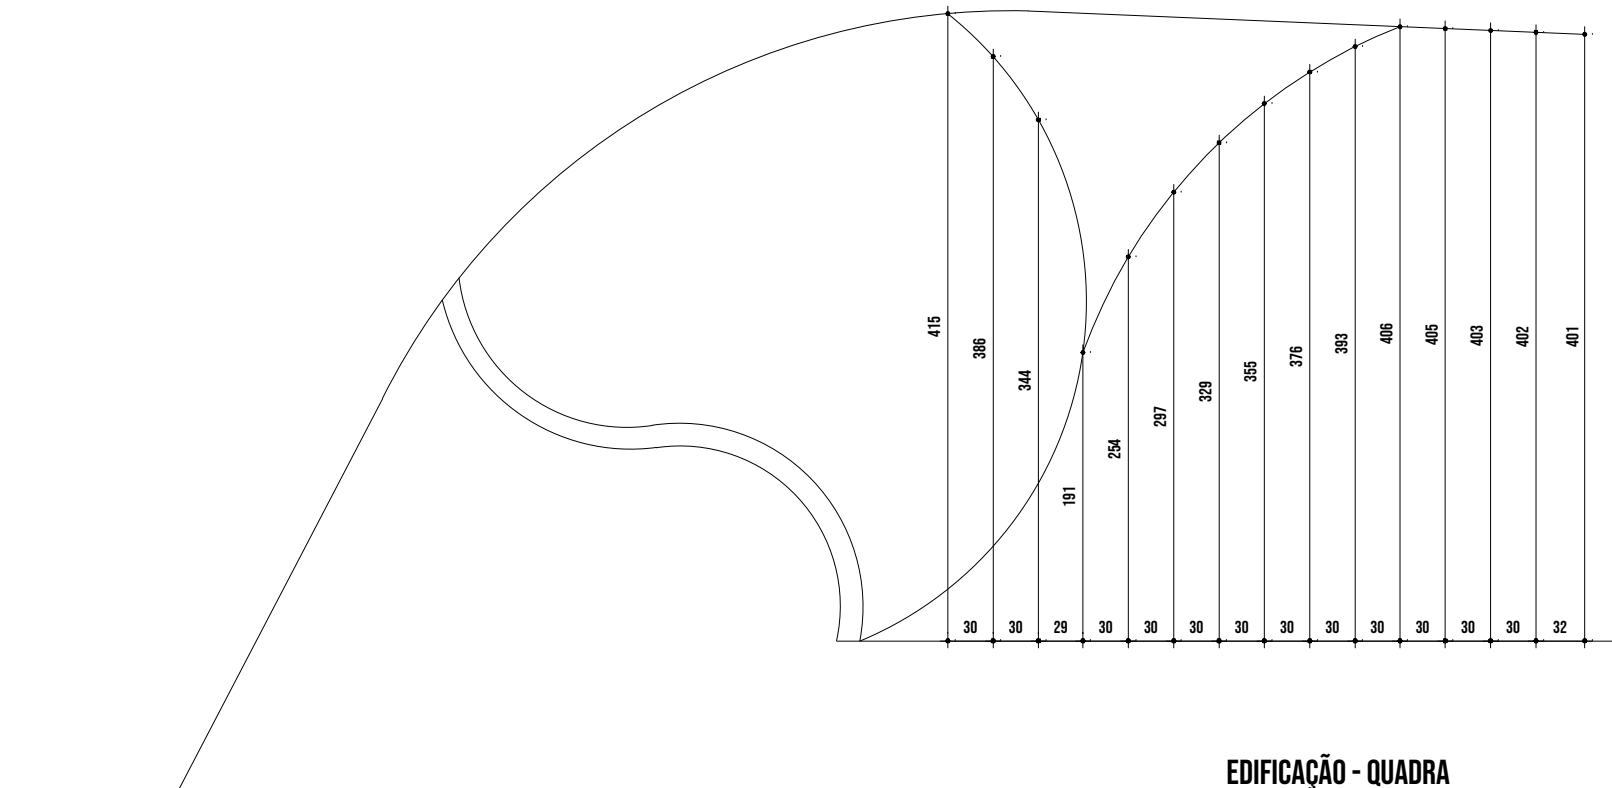
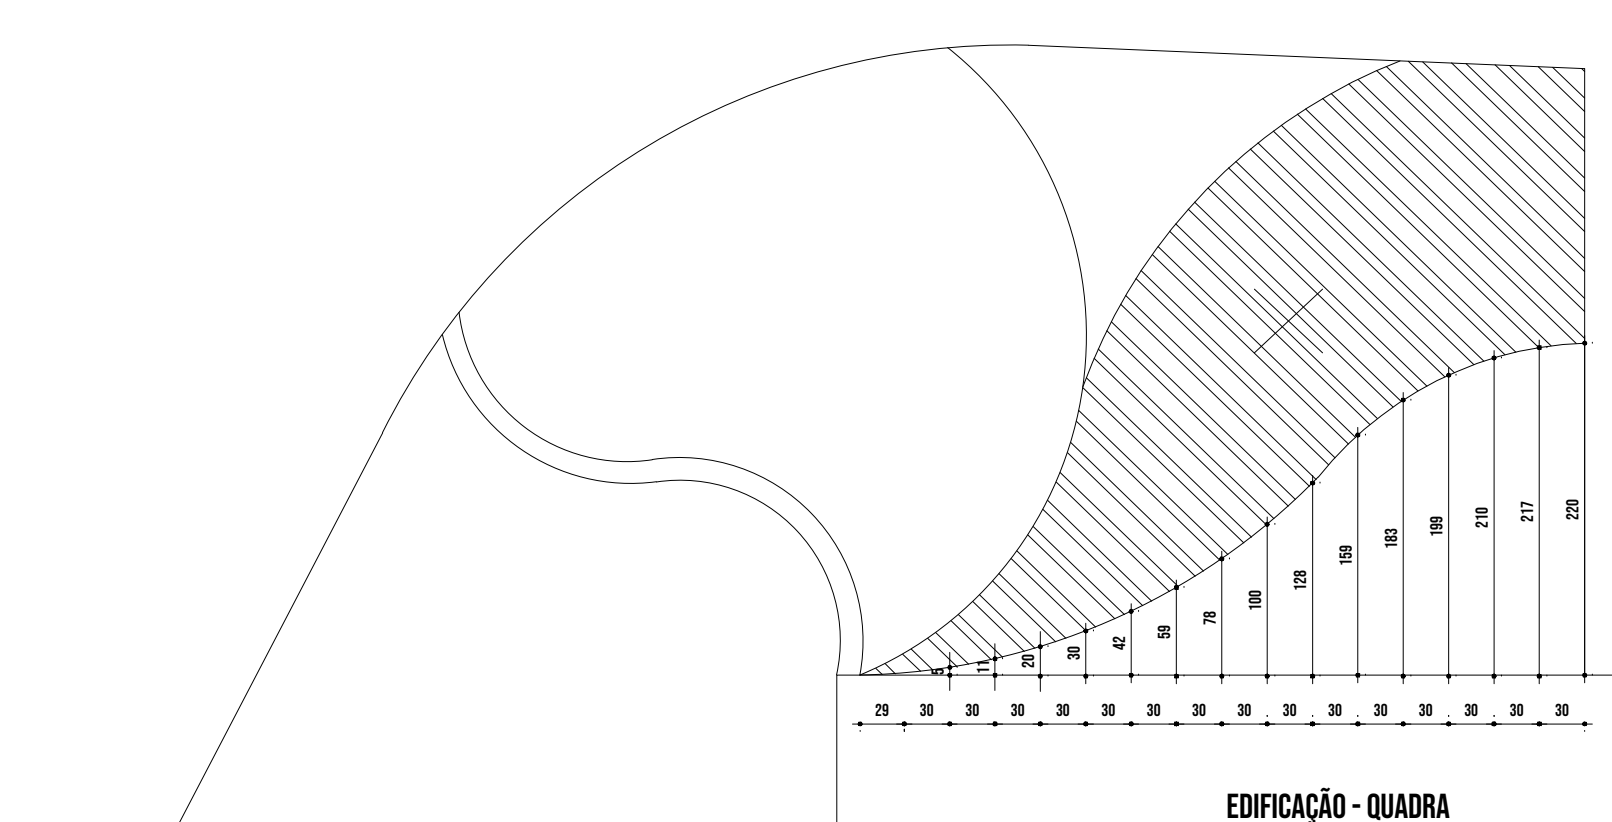


[illegible]


ESCALA 1/50

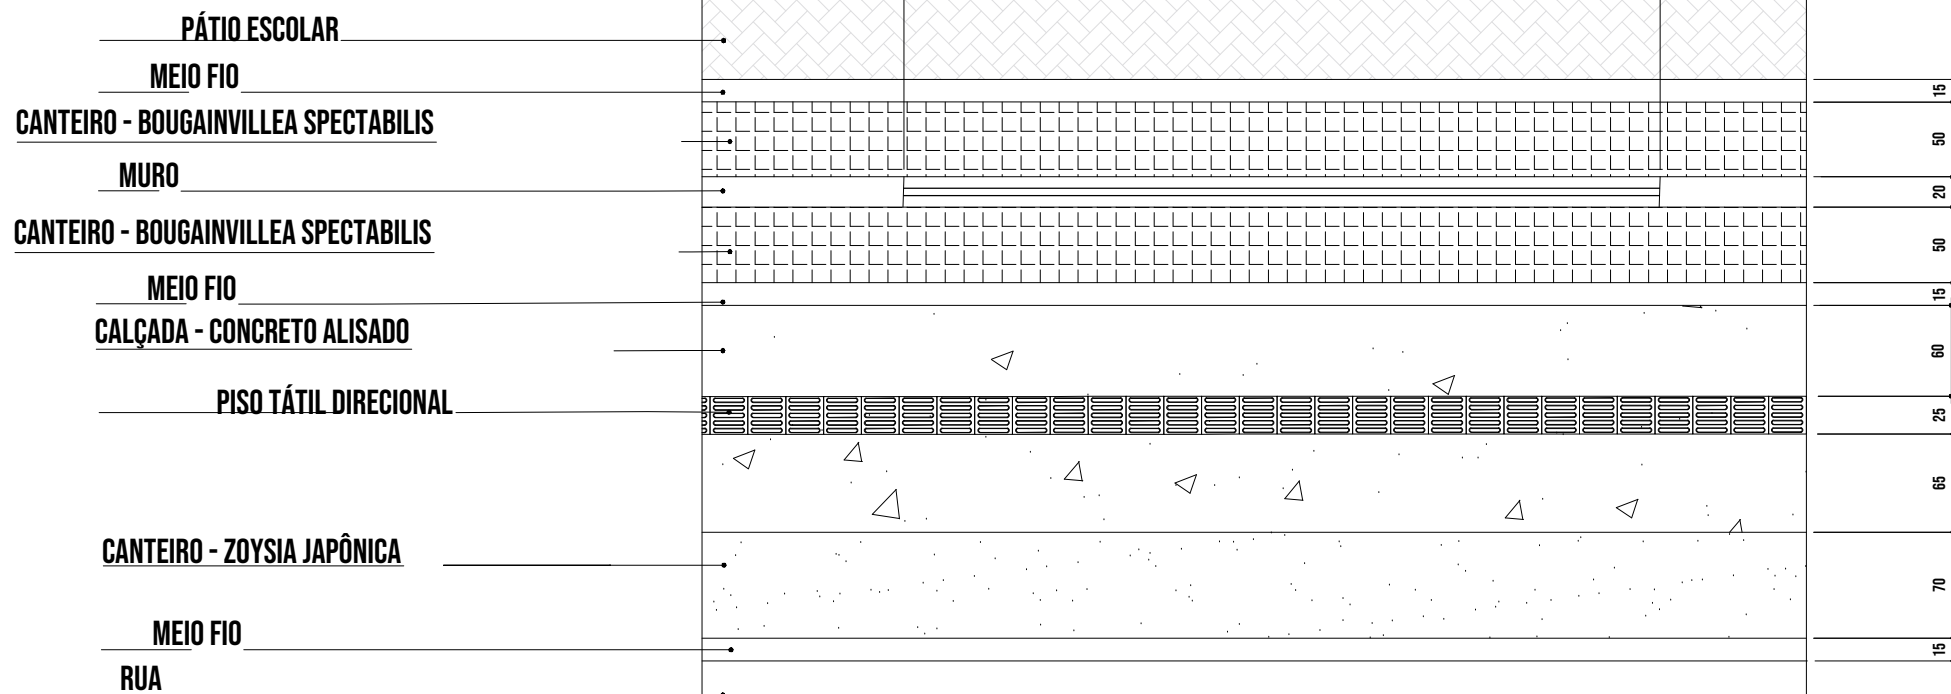


ESCALA 1/50

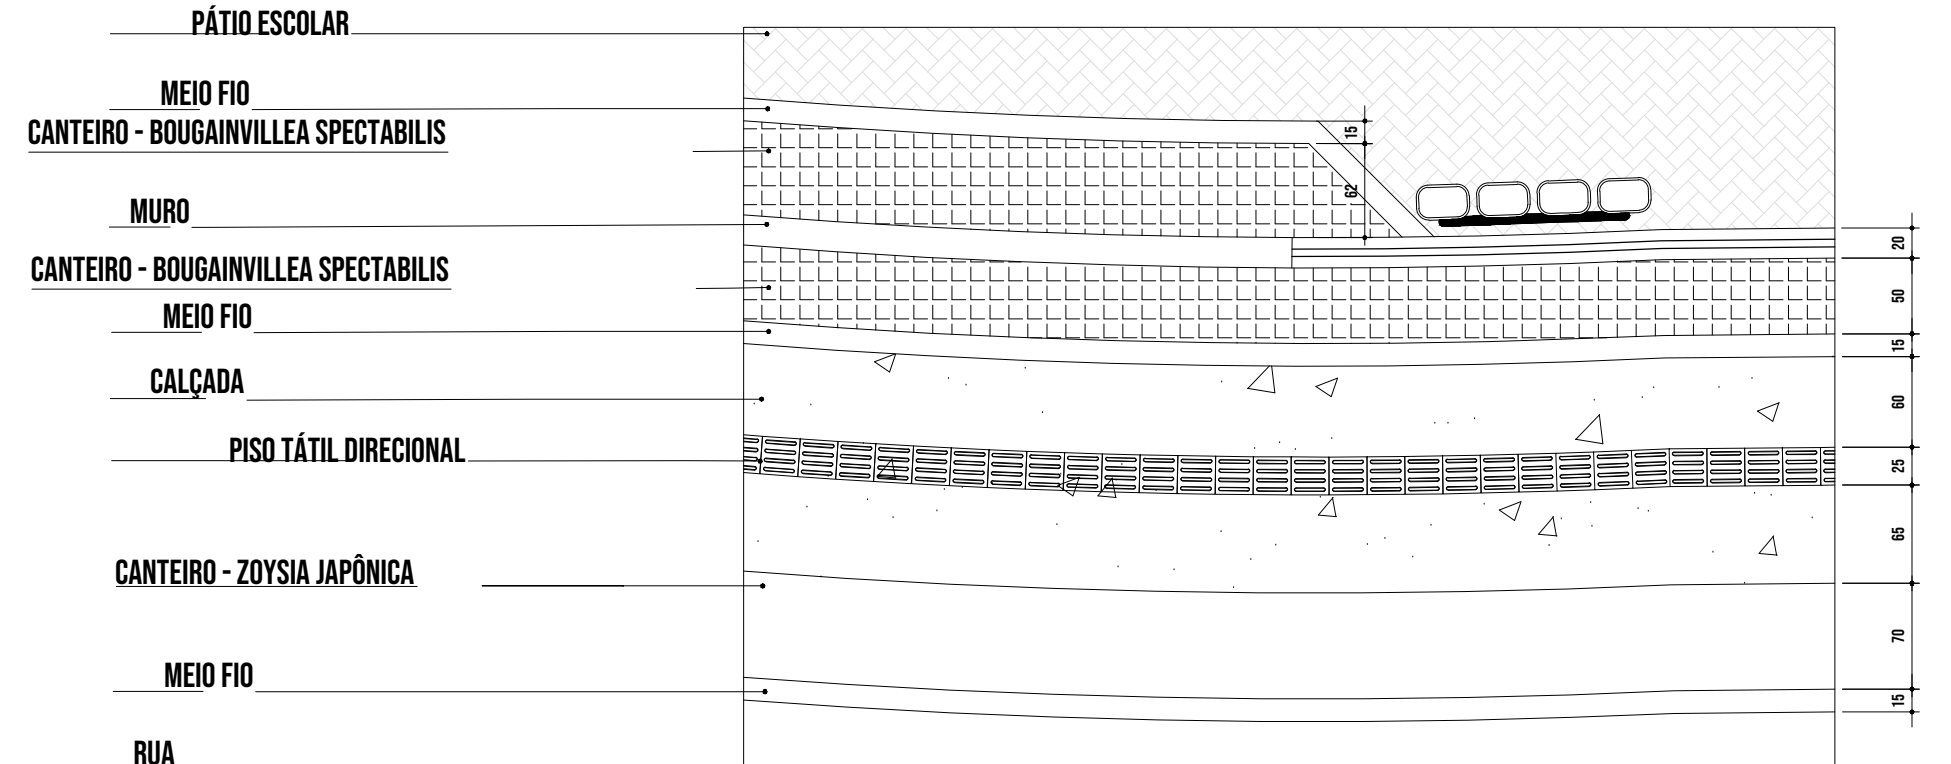


ESCALA 1/50

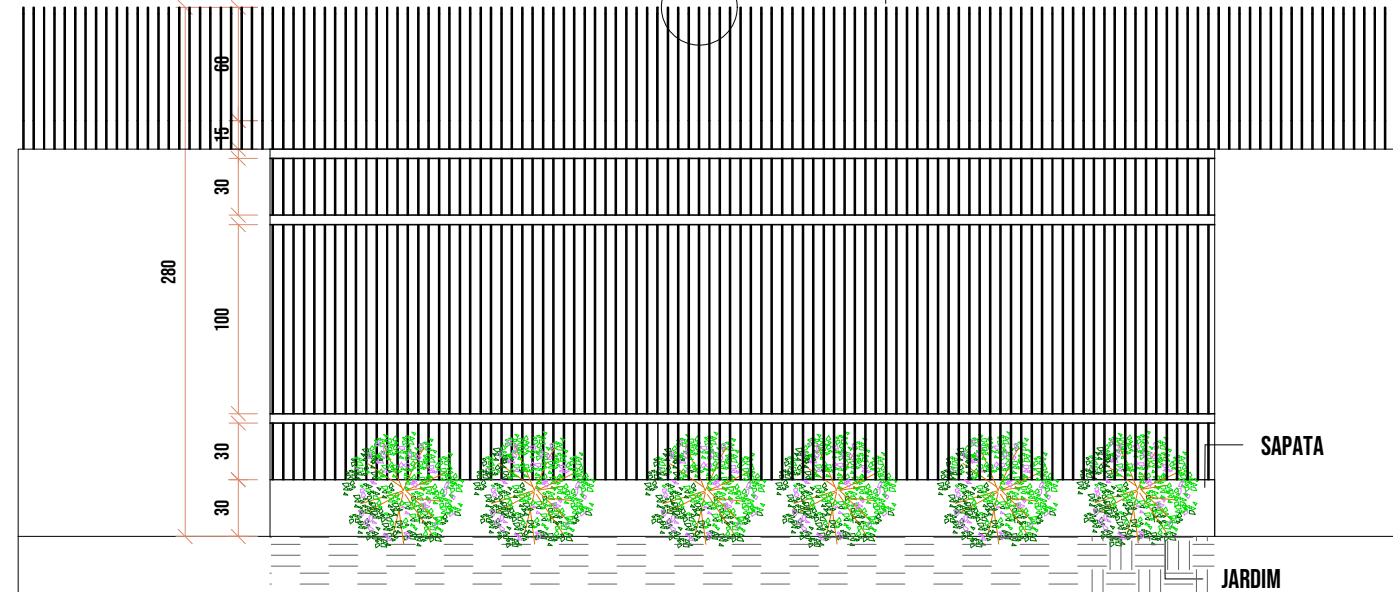

SEM ESCALA

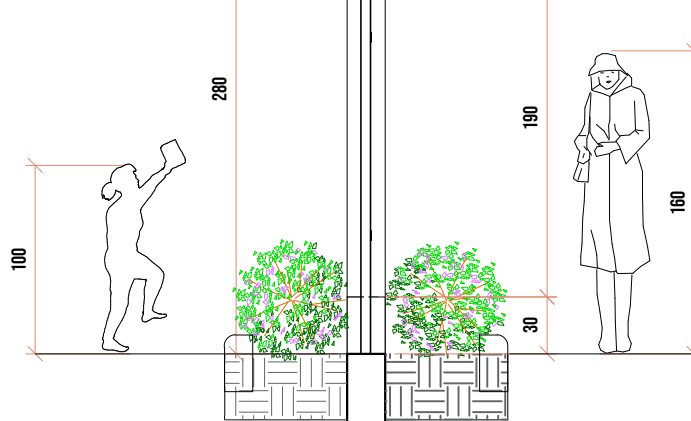


ESCALA 1/50

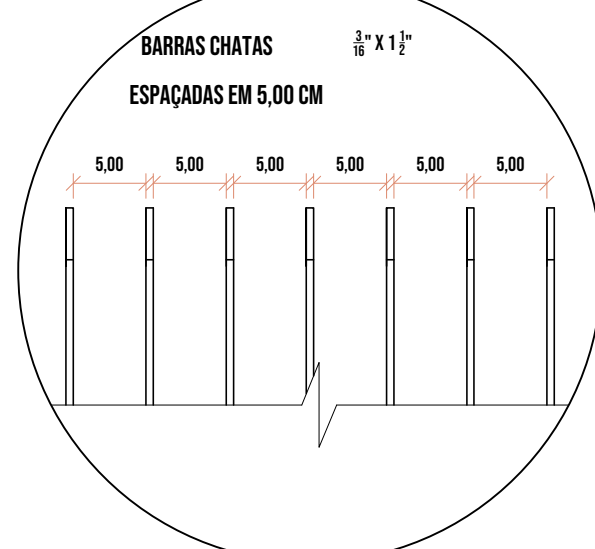

SEM ESCALA

S/ ESC

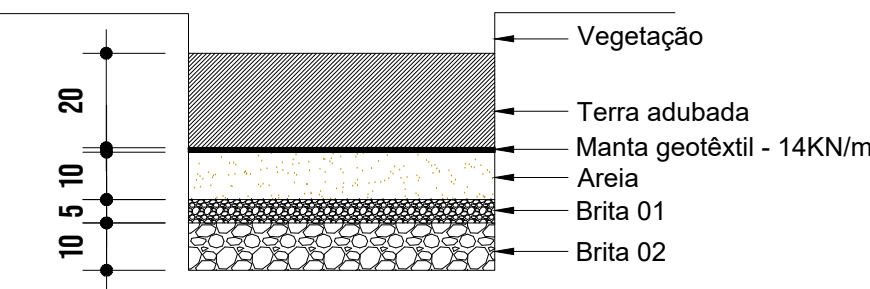

<p>ADEMAR STRINGARI JUNIOR 41498001</p> <p>Município de Joinville</p>		<p>Assinatura eletrônica do(a) signatário(a) Data e hora da assinatura: 22/07/2024 14:05:00 Assinatura eletrônica do(a) signatário(a) Data e hora da assinatura: 22/07/2024 14:05:00 Assinatura eletrônica do(a) signatário(a) Data e hora da assinatura: 22/07/2024 14:05:00</p>	
<p>Assinatura eletrônica do(a) signatário(a) BEATRIZ CRISTINA VALENTINI GRIGORIO CPF: 1.111.111-11 link para ver: https://lga.gov.br</p>		<p>Assinatura eletrônica do(a) signatário(a) FABIO PINNOW PICCININI CPF: 1.111.111-11 link para ver: https://lga.gov.br</p>	
<p>Responsável Técnica</p>		<p>Responsável Técnica</p>	
<p>EQUIPE TÉCNICA</p> <p>Beatriz Cristina Valentini Grigorio ARQUITETA E URBANISTA CAU/SIC A195905-0</p> <p>Fabio Pinnow Piccinini ARQUITETO E URBANISTA CAU/SIC A35590-8</p>			
<p>PROPRIETÁRIO: MUNICÍPIO DE JOINVILLE</p> <p>EDIFICAÇÃO: QUADRA COBERTA</p>			
<p>ENDEREÇO: RUA ALEXANDRE DA SILVA, 0 – MORRO DO MEIO</p>			
<p>PROJETO: PAISAGISMO</p>		<p>ARQUIVO: ORGANIZADOR(A) DE PROJETOS</p>	
<p>CONTEÚDO: DETALHAMENTO</p>		<p>TP/PA: PROJ. EXECUTIVO</p> <p>ESCALA: INDICADA</p>	
		<p>DATA: 22.07.2024</p> <p>FOLHA: 03/04</p>	

