


LOCALIZAÇÃO CENTREVENTOS  
Escala:1:5000

LOCAL DA LANCHONETE  
PLANTA NÍVEL DO TEATRO  
Escala:1:400

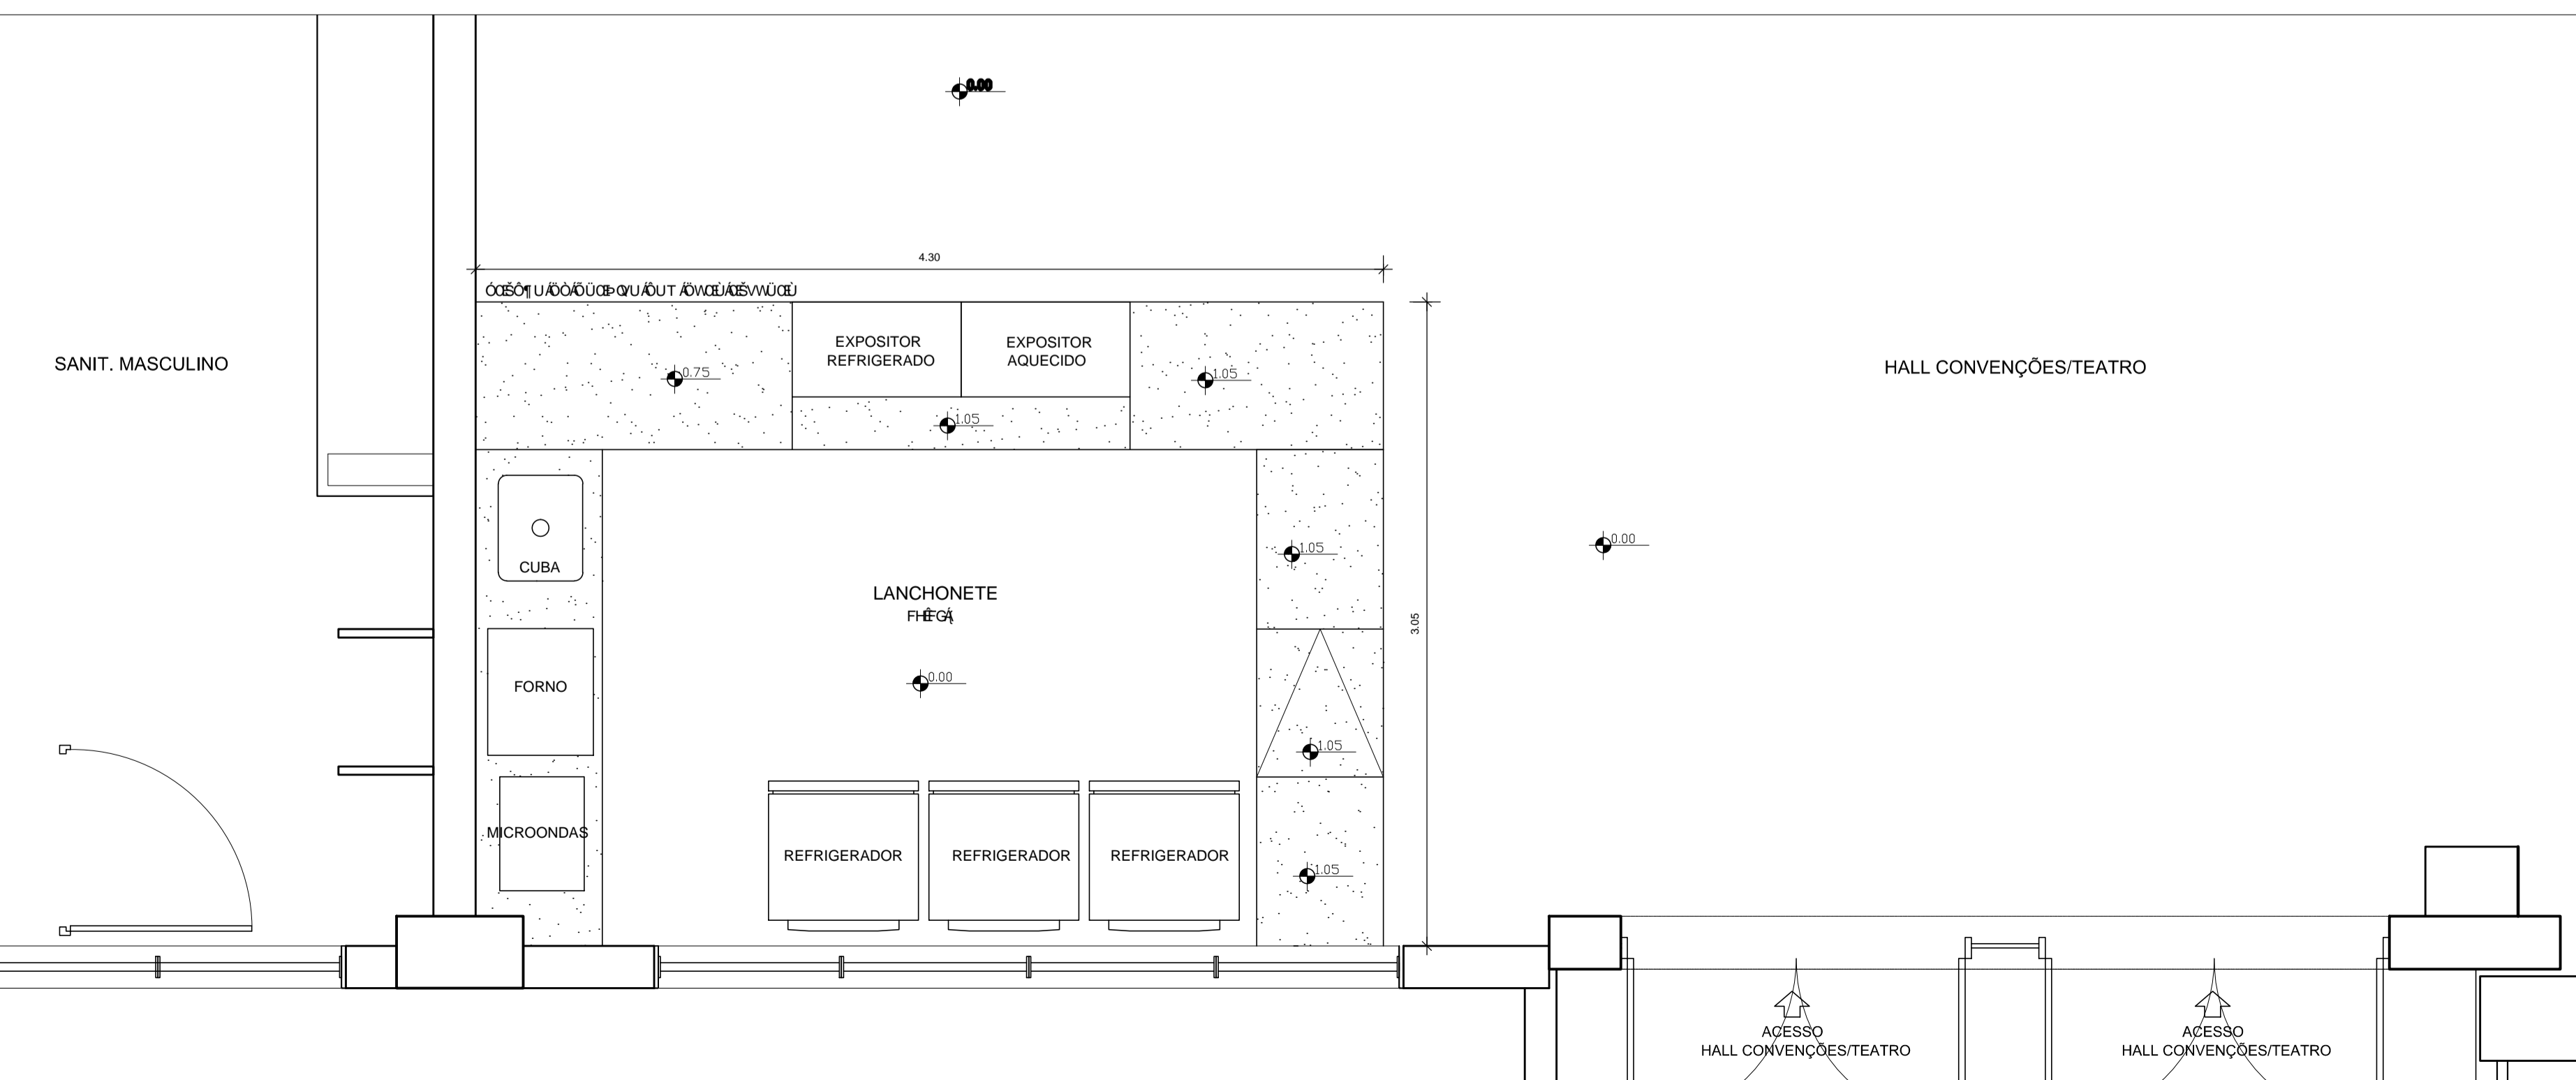

LAYOUT LANCHONETE  
Escala:1:25

		<b>PREFEITURA MUNICIPAL DE JOINVILLE</b> SECRETARIA DE CULTURA E TURISMO 7CCF89B5uÈC8CDdF-AøB-C7l@H F5@	
CONTEÚDO <b>LAYOUT LANCHONETE DO TEATRO JUAZES MACHADO</b>			
PROJETO	ARQUIVOS PMJ	S.R.T.	-
CONTRATANTE	PREFEITURA MUNICIPAL DE JOINVILLE	CNPJ	83.169.623/0001-10
ASSINATURAS		DATA	ABRIL/2017
		ESCALA	PRANCHA
		INDICADA	<b>01/01</b>
SECRETÁRIO DE CULTURA E TURISMO PREFEITURA MUNICIPAL DE JOINVILLE		KARENINA URRIOLA MENDEZ ARQUITETA E URBANISTA	