
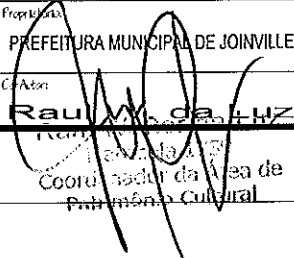
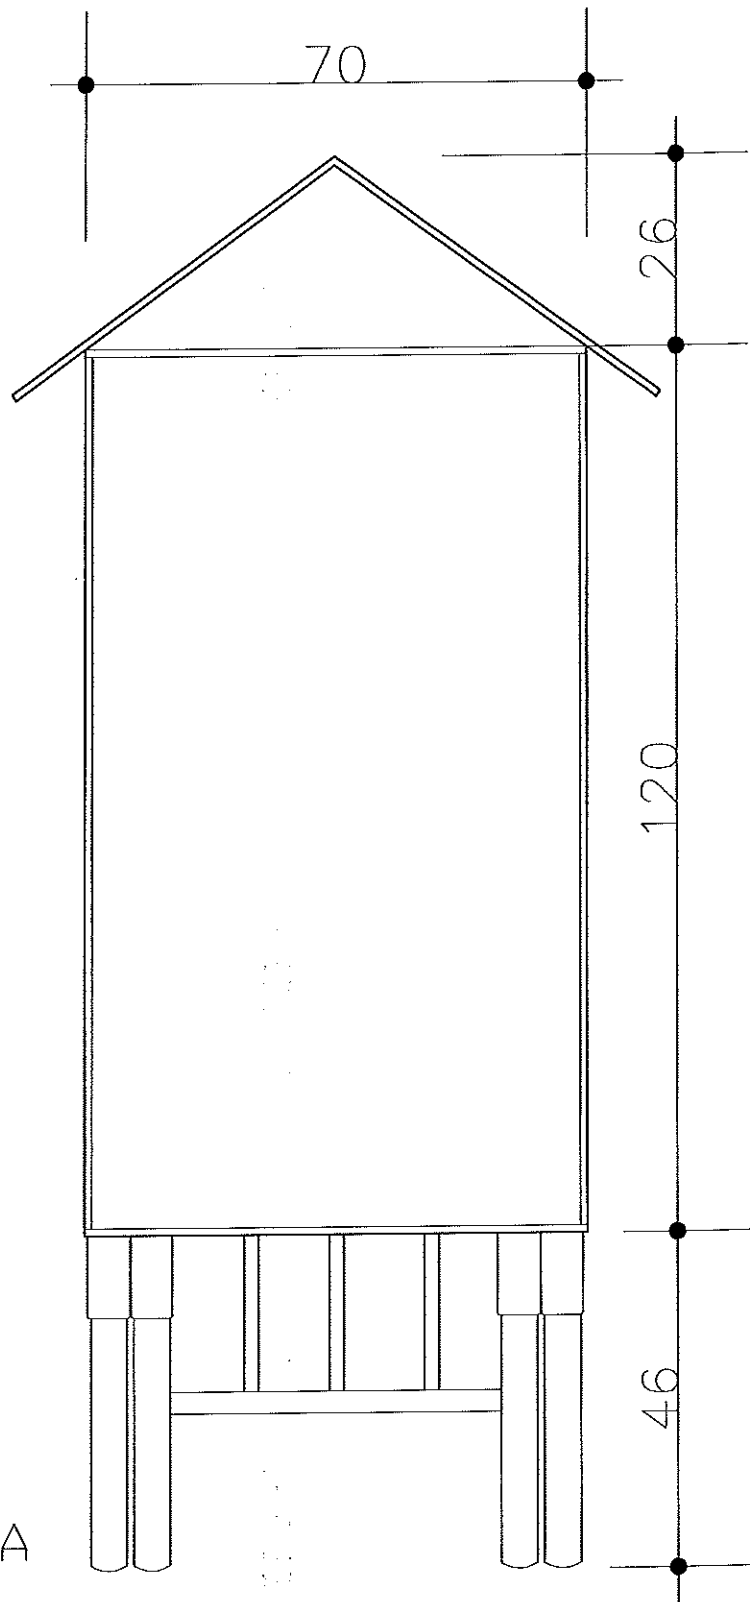



PLANTA BAIXA  
Esc: 1:10

 FUNDAÇÃO CULTURAL DE JOINVILLE	PROJETO DE MOBILIÁRIO URBANO		Nome da Obra / Endereço Biblioteca móvel			
	Requerente Fundação Cultural de Joinville		Conteúdo Planta baixa			N.º do Projeto AR 01/07
	Proprietário PREFEITURA MUNICIPAL DE JOINVILLE		Desenhista Mayra	Área CAD 0	Data abril/2015	Estado indicada

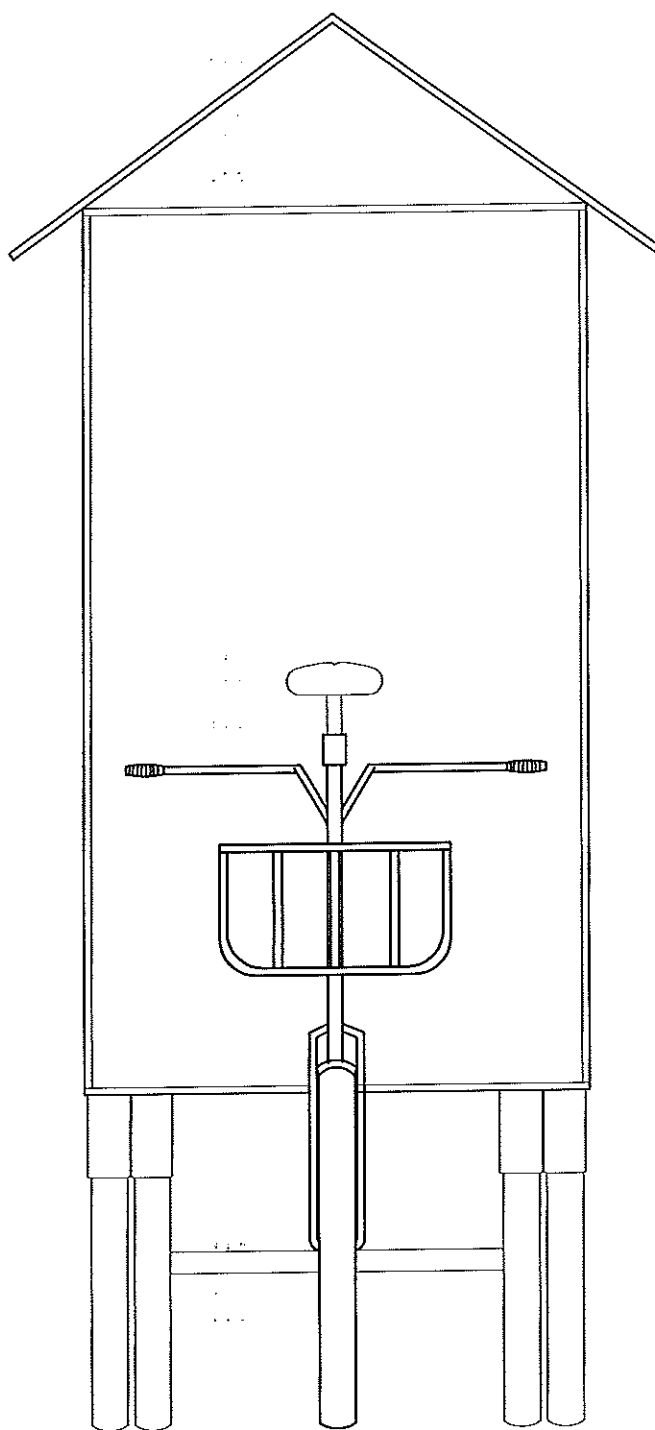
  
 Coordenadora da Área de Patrimônio Cultural





VISTA TRASEIRA  
Esc: 1:10

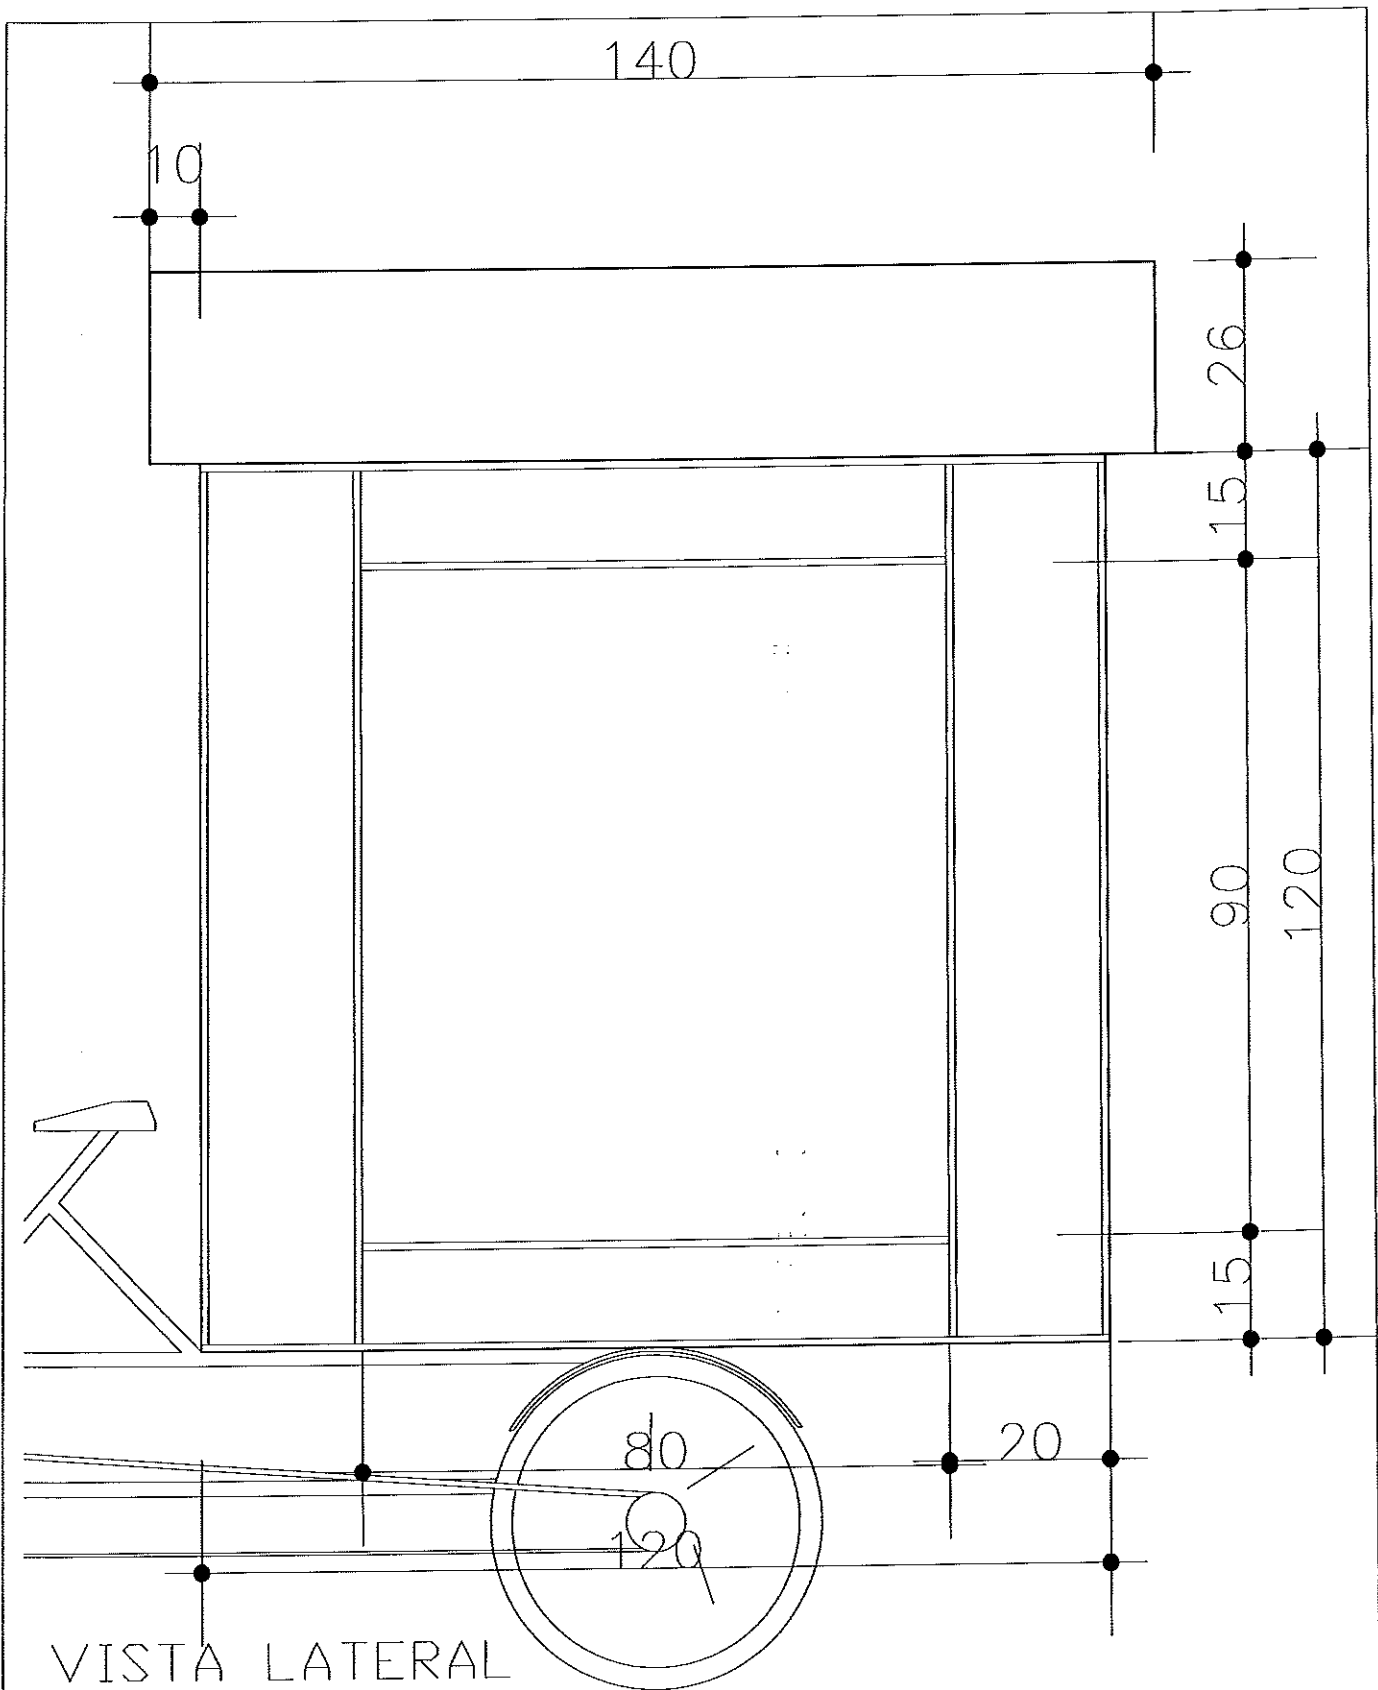
 FUNDAÇÃO CULTURAL DE JOINVILLE	PROJETO DE MOBILIÁRIO URBANO		Nome da Obra / Endereço <b>Biblioteca móvel</b>		
	Requerente <b>Fundação Cultural de Joinville</b>		Conteúdo <b>Vista traseira</b>		Hór. Prancha <b>AR</b>
	Proprietário <b>PREFEITURA MUNICIPAL DE JOINVILLE</b>				<b>02/07</b>
Co-Autor <b>Raul W. de Lazzari</b>	Desenhistas <b>Mayra</b>	Área Gráfica	Modificações <b>0</b>	Data <b>abril/2015</b>	Estado <b>Indicada</b>

Coordenador da Área de Patrimônio Cultural




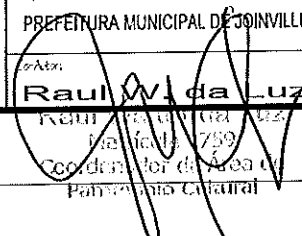
VISTA FRONTAL  
Esc 1:10

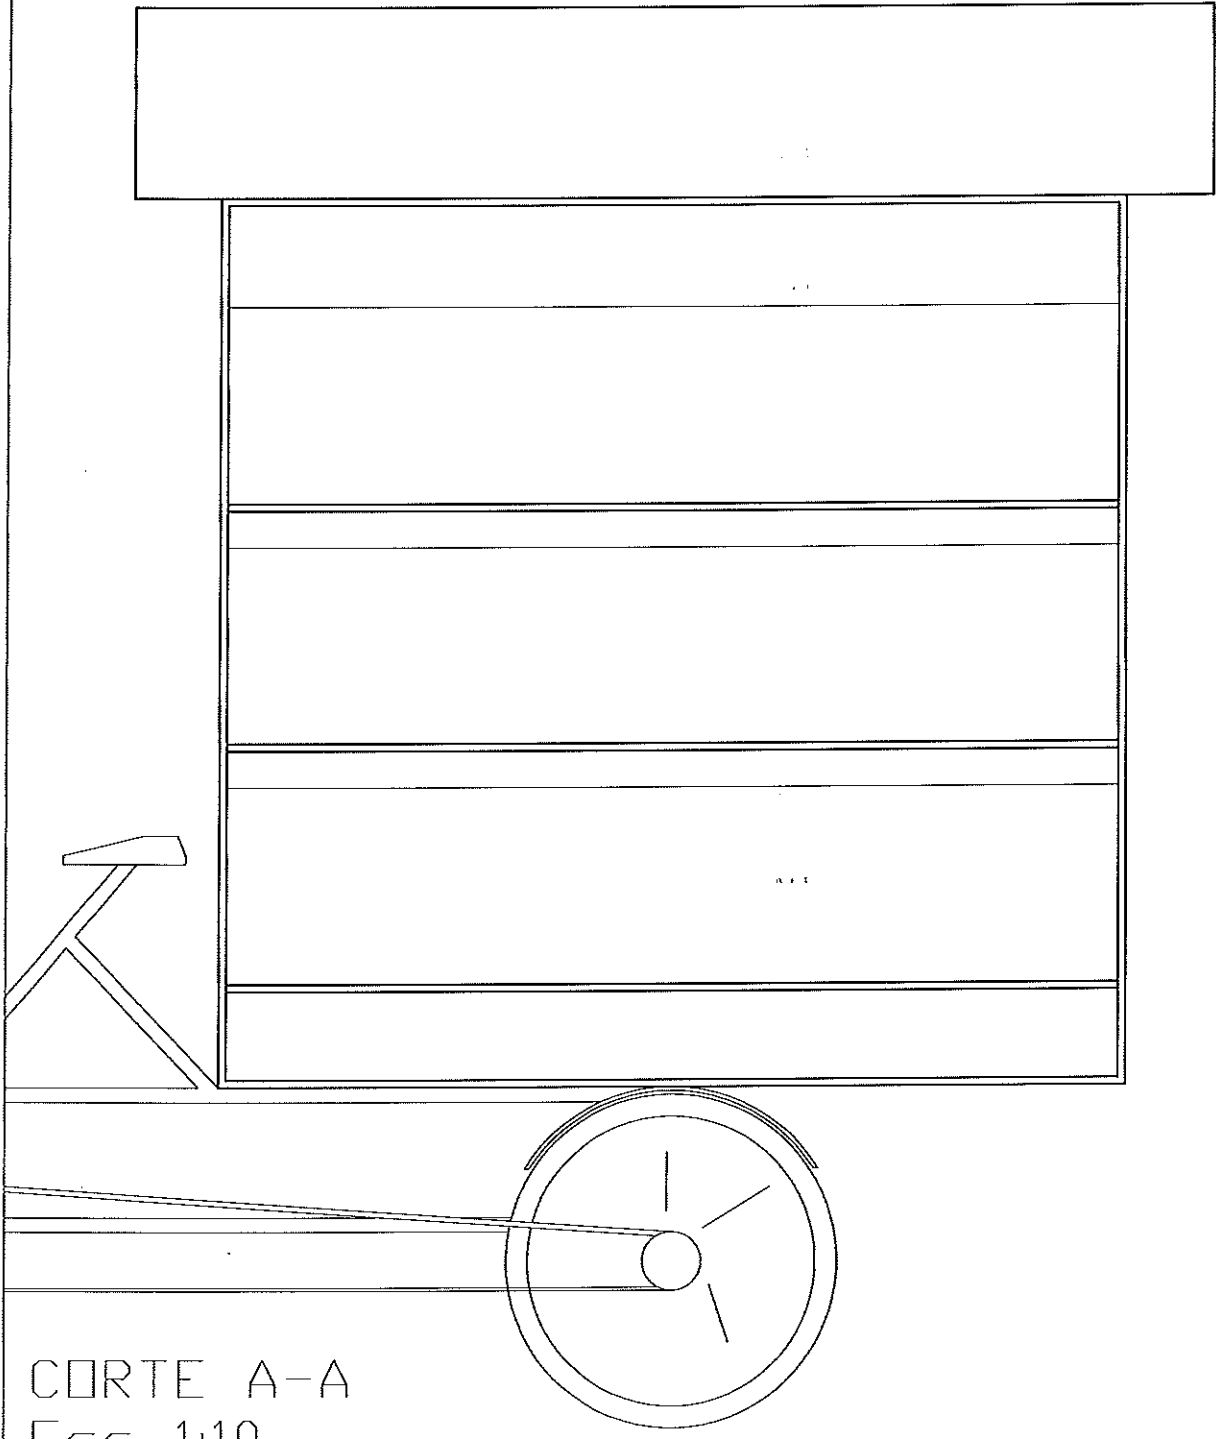
 FUNDAÇÃO CULTURAL DE JOINVILLE 	<b>PROJETO DE MOBILIÁRIO URBANO</b>	Nome do Obra / Endereço <b>Biblioteca móvel</b>					
	Requerente: <b>Fundação Cultural de Joinville</b>	Conteúdo: <b>Vista frontal</b>				N.º. Prancha: <b>AR 03/07</b>	
	Proprietário: <b>PREFEITURA MUNICIPAL DE JOINVILLE</b>	Autor: <b>Raul Wladimir Luz</b>	Desenhista: <b>Mayra</b>	Área CAD: 	Modificação: <b>0</b>	Data: <b>abril/2015</b>	Escala: <b>Indicada</b>
	Município de Joinville Coordenação do Projeto do Patrimônio Cultural						





VISTA LATERAL  
Esc 1:10

 FUNDAÇÃO CULTURAL DE JOINVILLE	PROJETO DE MOBILIÁRIO URBANO		Nome do Cliente / Entregas: <b>Biblioteca móvel</b>			
	Requerente: Fundação Cultural de Joinville		Conteúdo: Vista Lateral			Nr. Prática: <b>AR 04/07</b>
	Proprietário: PREFEITURA MUNICIPAL DE JOINVILLE		Autor: <b>Raul W. da Luz</b>	Desenhista: <b>Mayra</b>	Proj. CAD: 0	Data: abril/2015

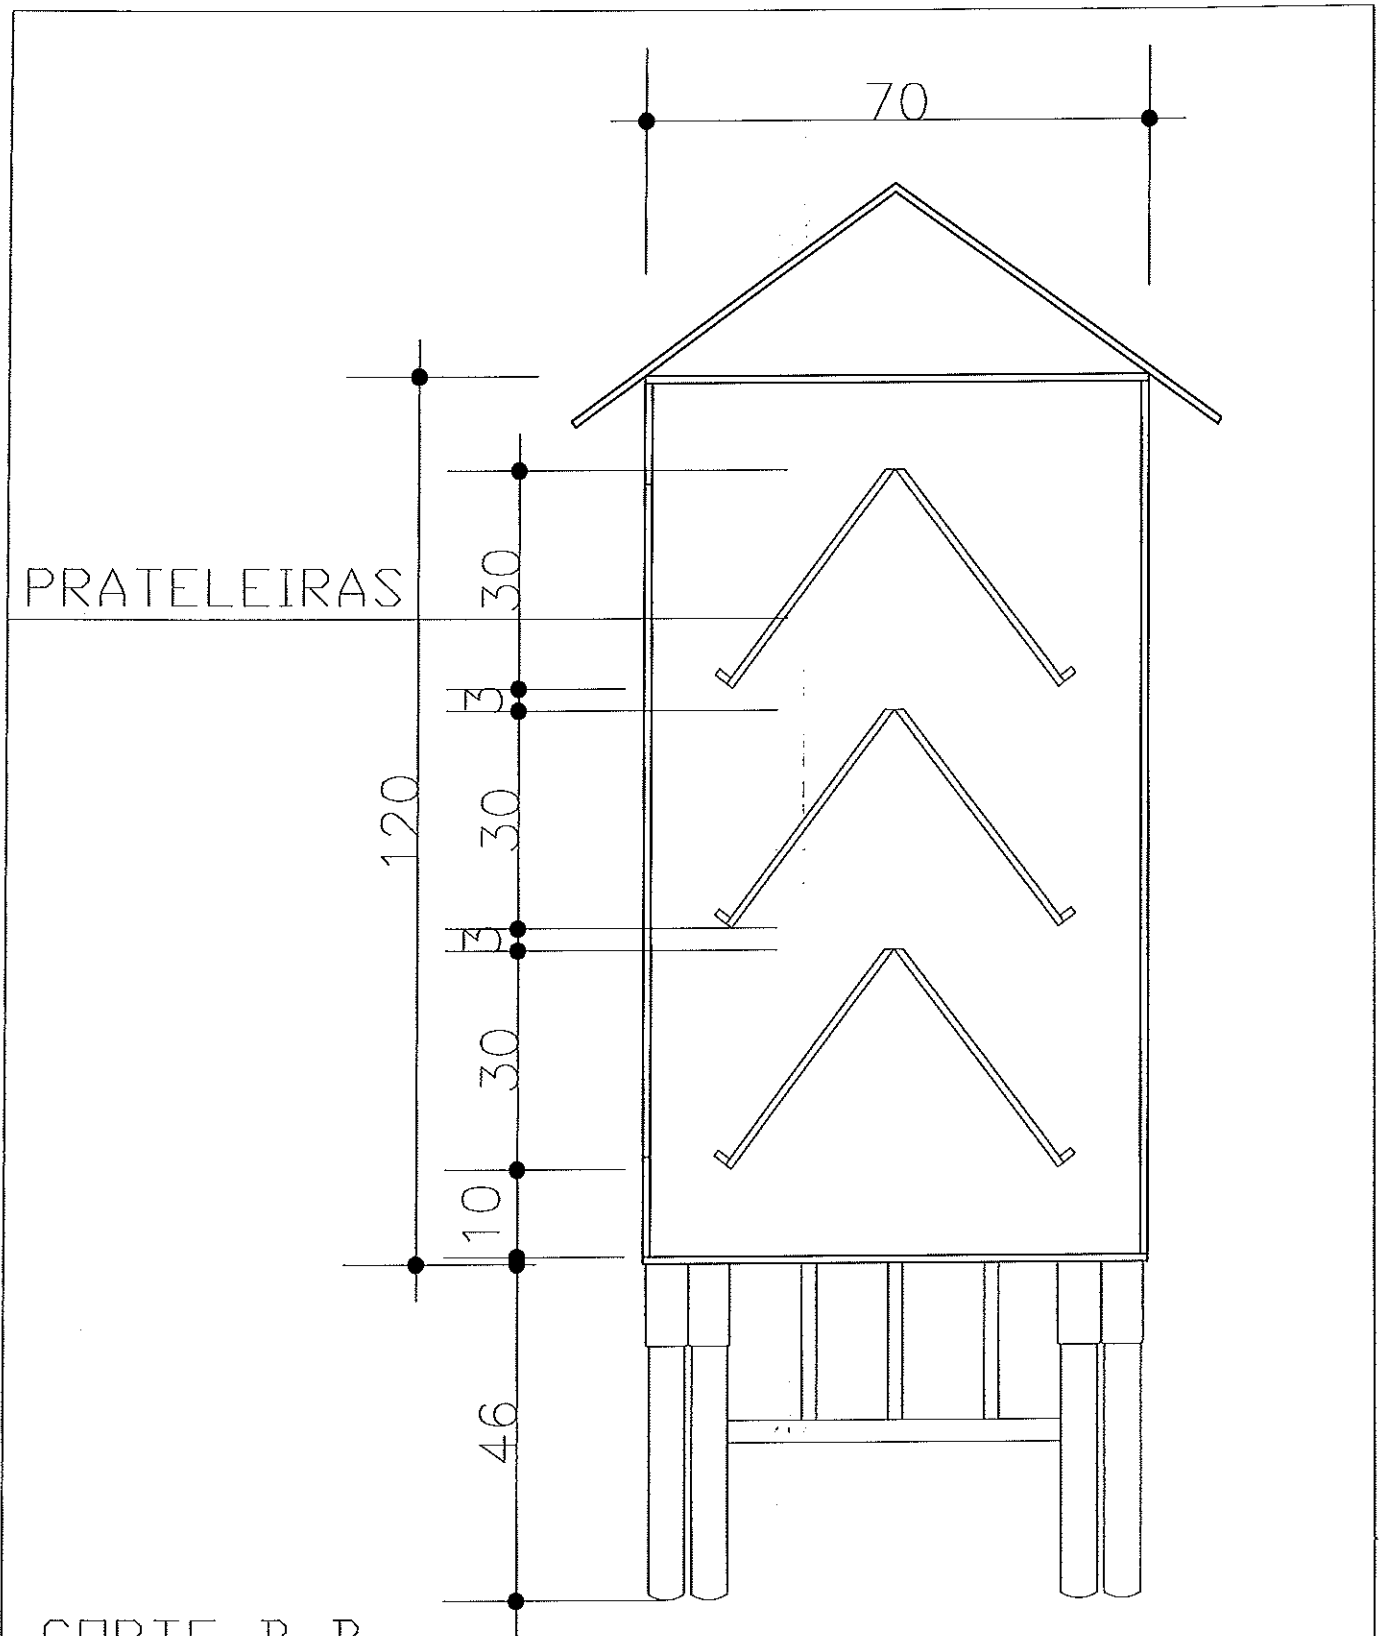
  
 Raul W. da Luz  
 Coordenador de Área de  
 Patrimônio Cultural





CORTE A-A  
Esc 1:10

 	<b>PROJETO DE MOBILIÁRIO URBANO</b>		<small>Nome do Obra / Endereço</small> <b>Biblioteca móvel</b>			
	<small>Requerente</small> <b>Fundação Cultural de Joinville</b>		<small>Conteúdo</small> <b>Corte A-A</b>			<small>Nbr. Prática</small> <b>AR</b>
	<small>Proprietário</small> <b>PREFEITURA MUNICIPAL DE JOINVILLE</b>					<b>05/07</b>
	<small>Autores</small> <b>Raul W. da Luz</b>		<small>Desenho</small> <b>Mayra</b>	<small>ArqCAD</small>	<small>Modificação</small> <b>0</b>	<small>Data</small> <b>abril/2015</b>

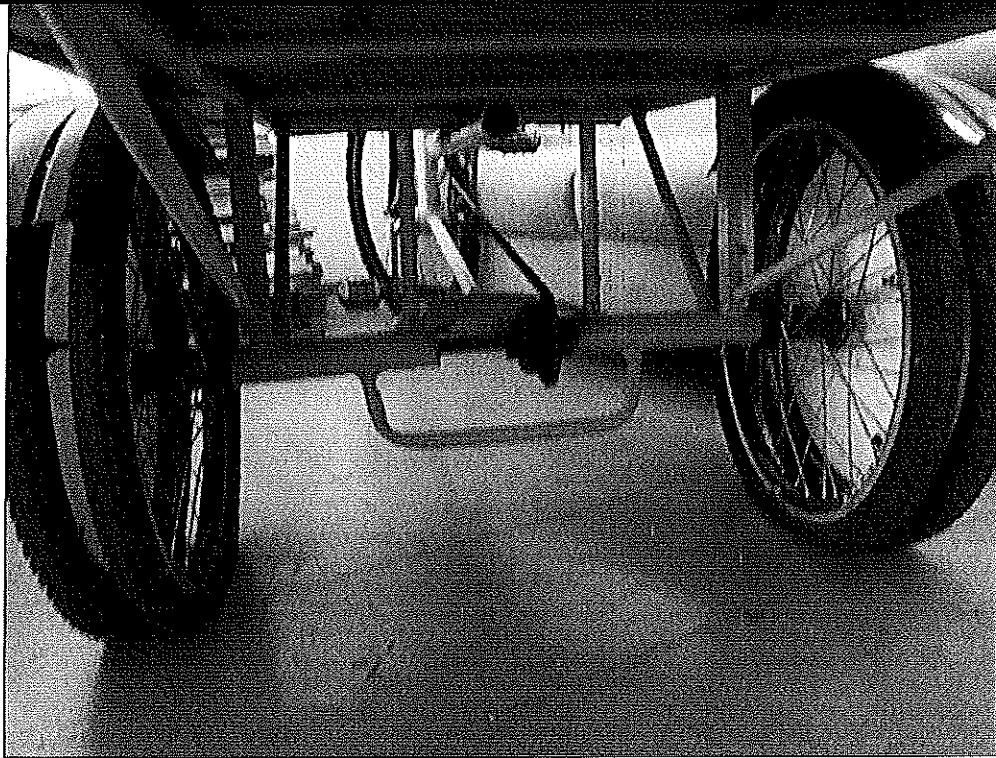
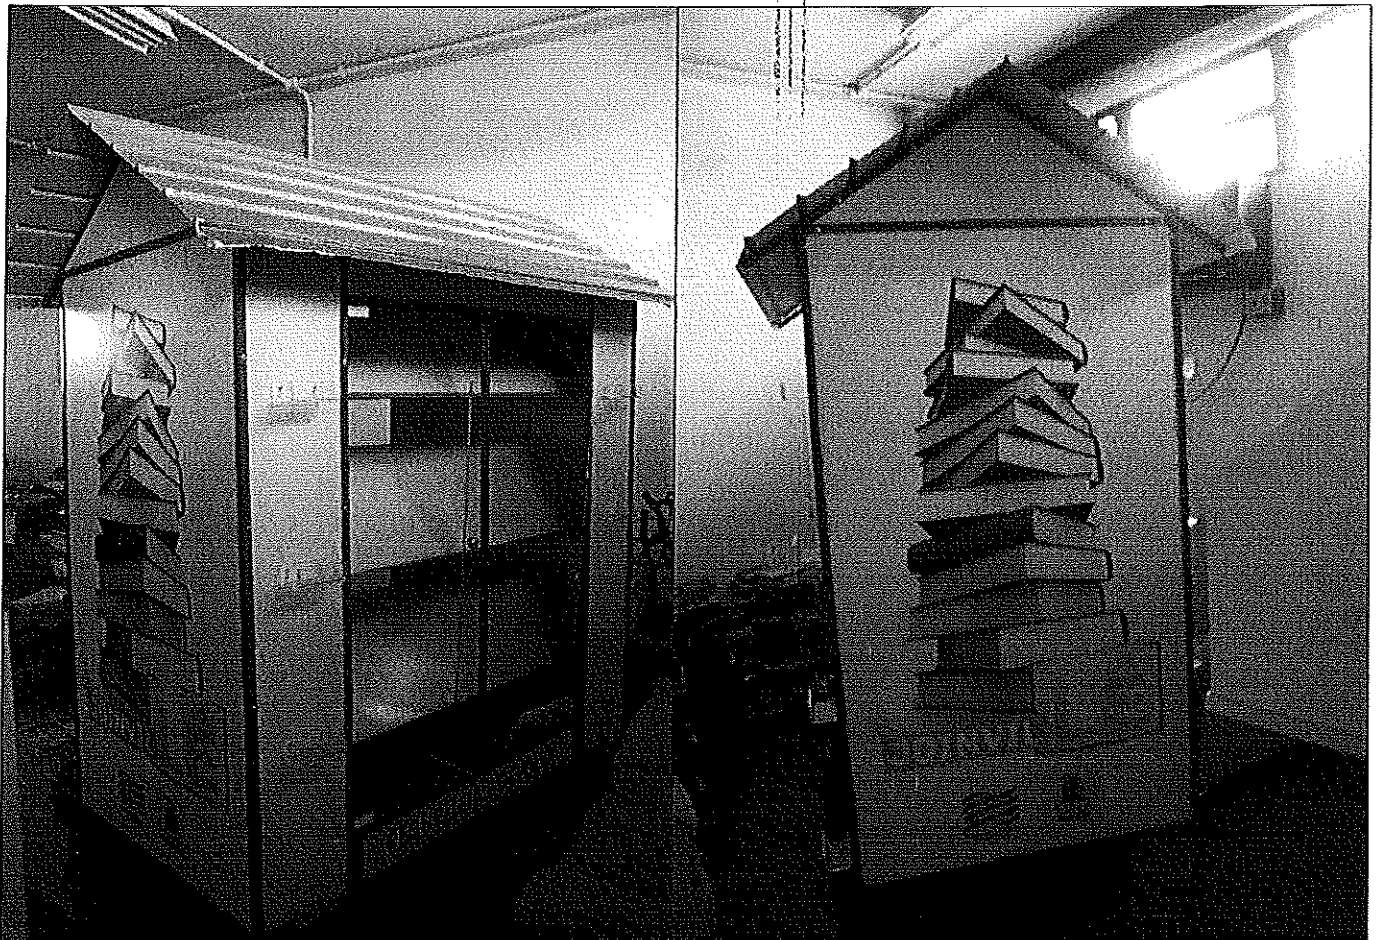
Rua ...  
 N.º ...  
 Coordenador da Área de  
 Patrimônio Cultural





CORTE B-B  
Esc: 1:10

 	<b>PROJETO DE MOBILIÁRIO URBANO</b>		<small>Nome da Obra / Entrega</small> <b>Biblioteca móvel</b>			
	<small>Responsável</small> <b>Fundação Cultural de Joinville</b>		<small>Conteúdo</small> <b>Corte B-B</b>			<small>Id. Projeto</small> <b>AR</b>
	<small>Proprietário</small> <b>PREFEITURA MUNICIPAL DE JOINVILLE</b>					<b>06/07</b>
	<small>Autores</small> <b>Raul W. da Luz</b>	<small>Desenho</small> <b>Mayra</b>	<small>Proj. CAD</small>	<small>Modificação</small> <b>0</b>	<small>Data</small> <b>abril/2015</b>	<small>Estado</small> <b>Indicada</b>

Raul W. da Luz  
Município 1/199  
Coordenador da Área de Patrimônio Cultural



 <b>FUNDAÇÃO CULTURAL DE JOINVILLE</b>  	<b>PROJETO DE MOBILIÁRIO URBANO</b>		<small>Nome da Obra / Entrega</small> <b>Biblioteca móvel</b>			
	<small>Requerente</small> <b>Fundação Cultural de Joinville</b>		<small>Categoria</small> <b>Fotos</b>			<small>Nº. Prato</small> <b>AR</b>
	<small>Proprietário</small> <b>PREFEITURA MUNICIPAL DE JOINVILLE</b>		<small>Escala</small> <b>07/07</b>			
	<small>Coordenador</small> <b>Raul M. da Luz</b>	<small>Desenho</small> <b>Mayra</b>	<small>AreaCAD</small>	<small>Modificação</small> <b>0</b>	<small>Data</small> <b>abril/2015</b>	<small>Escala</small> <b>s/escala</b>

Rua...  
 Município: Joinville  
 Coordenação da Área de Patrimônio Cultural