



**PERFIL LONGITUDINAL**  
Escala HORIZONTAL 1:1.000  
Escala VERTICAL 1:100

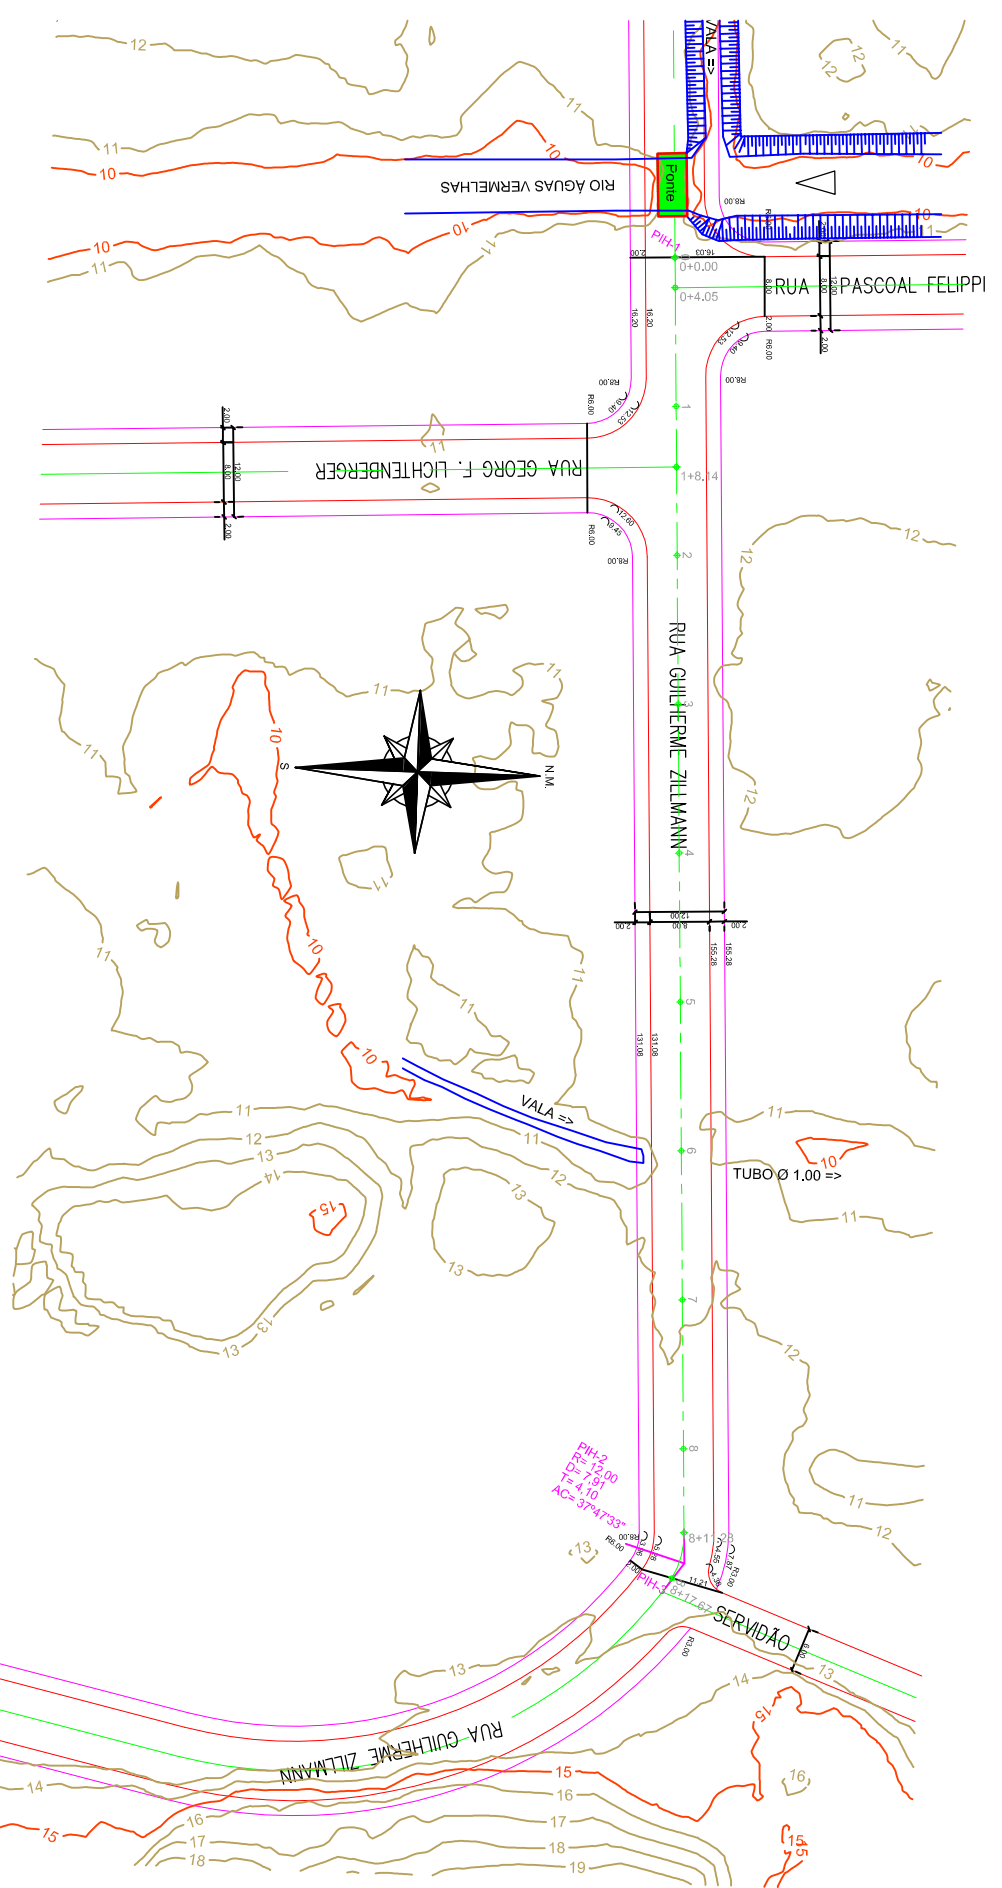

**PLANTA**  
Escala 1:1.000

**LOCALIZAÇÃO**

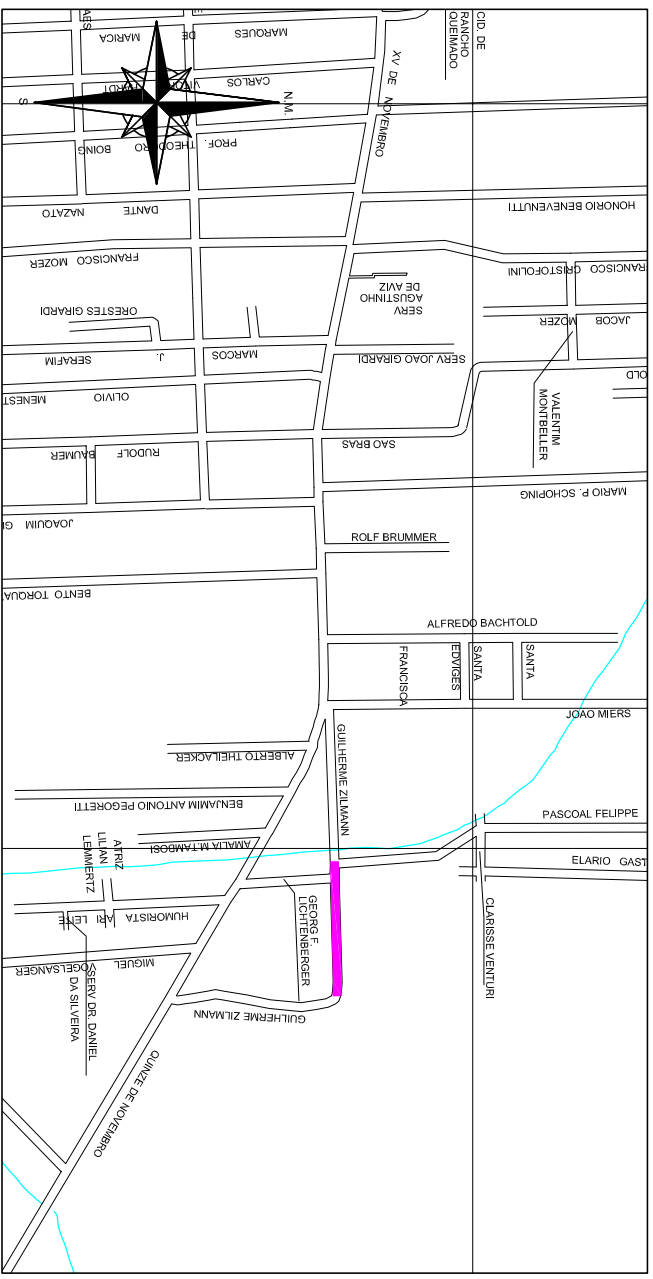

REV.	DATA	DESENHO	REVISÃO CADASTRAL	EMISSÃO INICIAL	MODIFICAÇÃO	VERIFICAÇÃO	APROVAÇÃO
A	08/08/16	L.C.B.				J.S.	J.S.

**SECRETARIA DE INFRAESTRUTURA URBANA**  
**UNIDADE DE BANCO DE PROJETOS**

**PROJETO: GEOMÉTRICO**

**TÍTULO: PLANTA BAIXA e PERFIL LONGITUDINAL**  
**RUA GUILHERME ZILLMANN**

**EMPRESA EXECUTORA DO ANTERPROJETO: PMU - SEINFRA - UBP**


**AUTOR: ENGR. JULIANO DE SANT'ANNA**  
**CHIEF DE PROJETO**

**ESCALA: INDICADA**

**NOTA: PARA O CÓDIGO DO PROJETO DEFINIR-SE:**  
1 grupo - Executora do projeto/Macrodrenagem ou Microdrenagem/  
2 grupo - Projeto de engenharia ou como construído;  
3 grupo - Bacia hidrográfica/SUB-bacia hidrográfica;  
4 grupo - Número do projeto/ano da execução do projeto;  
5 grupo - Revisão.

NOTA: Direitos autorais protegidos pela lei 5.988 de 14/12/73. Vedada a reprodução, alteração, cópia, total ou parcial, sem autorização expressa do autor.




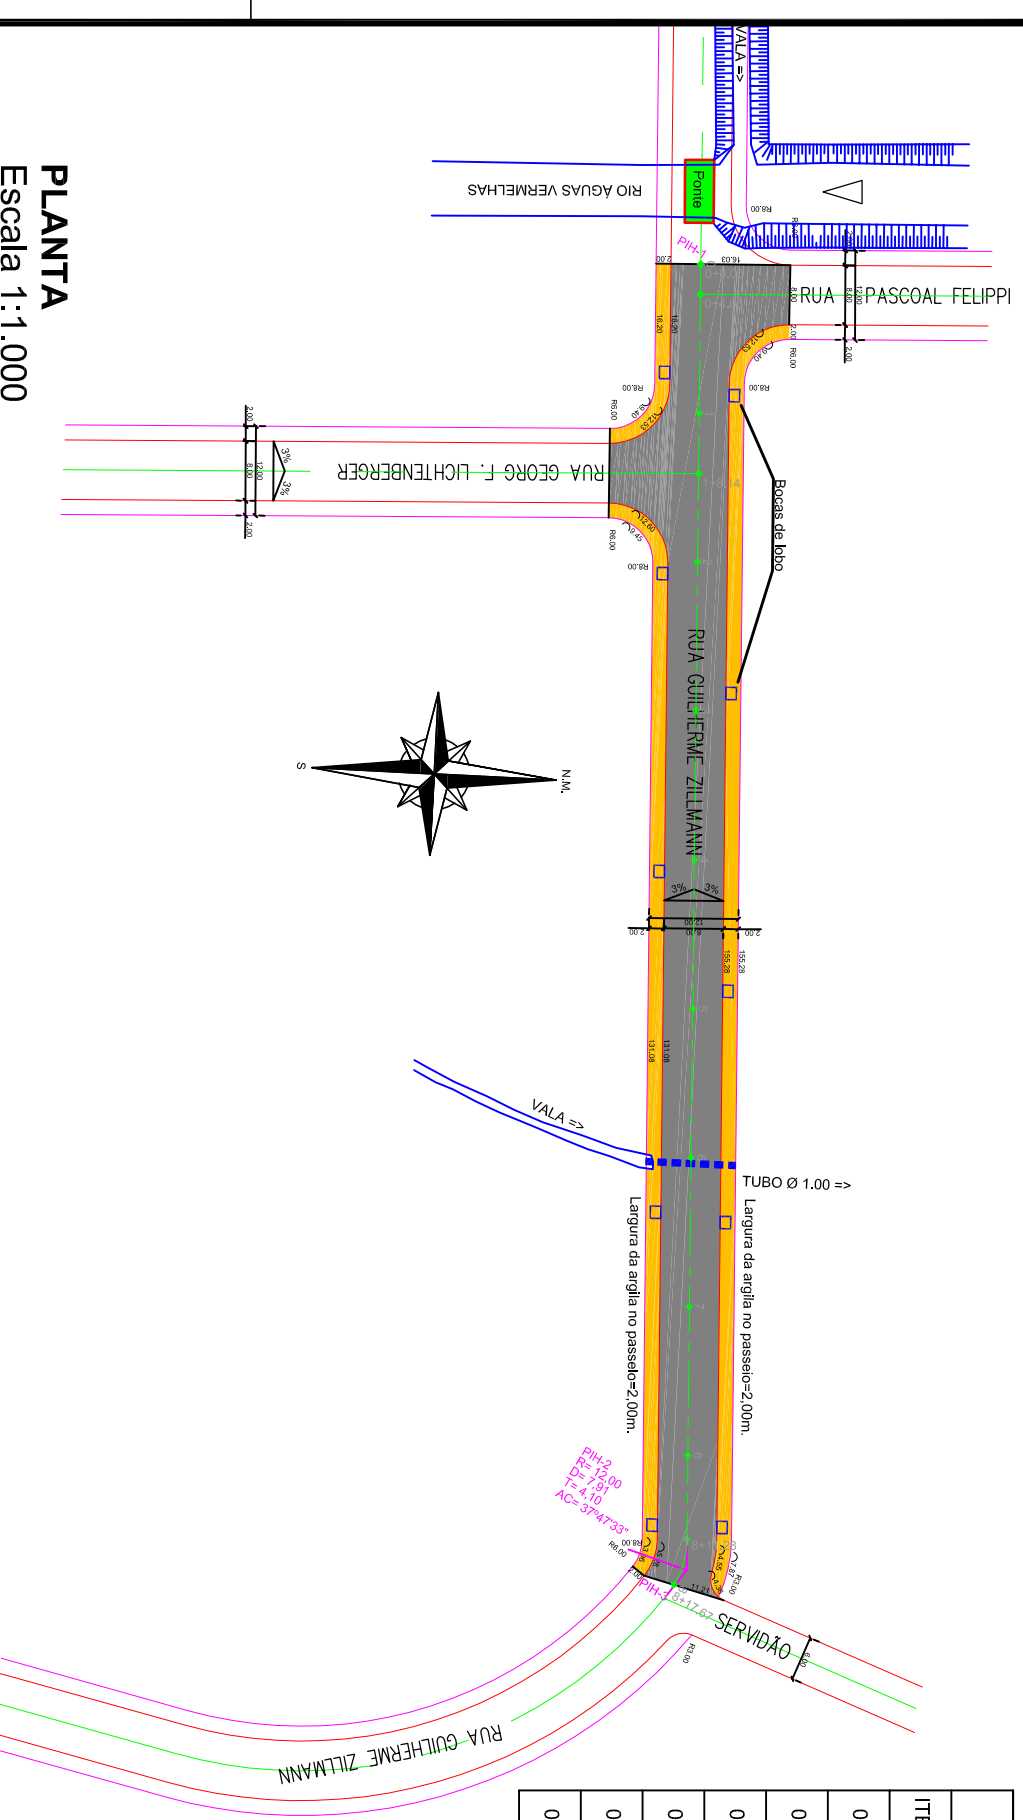


**PLANTA**  
Escala 1:1.000

ITEM	DISCRIMINAÇÃO	QUANTIDADE	UNIDADE
01	Imprimação de base de pavimentação com emulsão CM-Imprimação ou similar.	1.628,17	m <sup>2</sup>
02	Pintura de ligação com emulsão RR-1-C, inclusive transporte.	1.628,17	m <sup>2</sup>
03	Fabricação e aplicação de CBUQ, CAP 50/70.	63,71	m <sup>3</sup>
04	Guia (meio fio) concreto, moldado in loco com extrusora, 11cm base x 17cm altura.	354,41	m
05	Boca de lobo em passeio com tampa de concreto, 64 x 89 x 96cm - Padrão PMU.	10	Unid.
06	Regularização de passeios laterais - Padrão PMU.	693,88	m <sup>2</sup>


**SEÇÃO TIPO DE PAVIMENTAÇÃO**

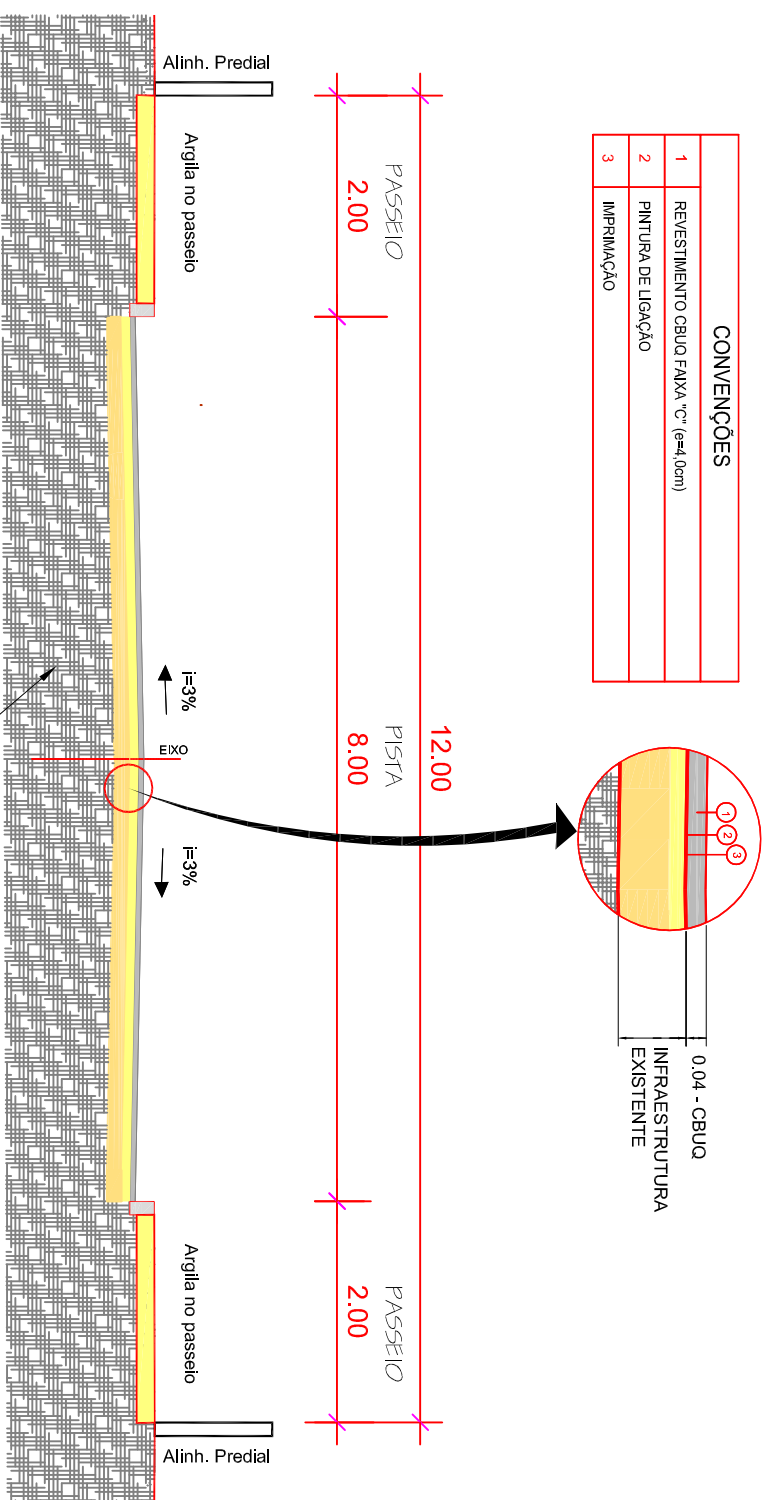


CONVENÇÕES	
1	REVESTIMENTO CBUQ PAVIA C <sup>30</sup> (6cm/10cm)
2	PINTURA DE LIGAÇÃO
3	IMPRIMAÇÃO

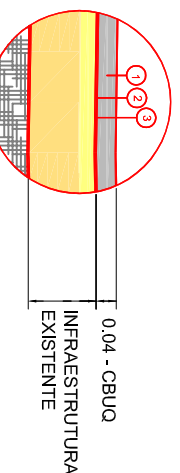

**Boca de Lobo no Passeio**

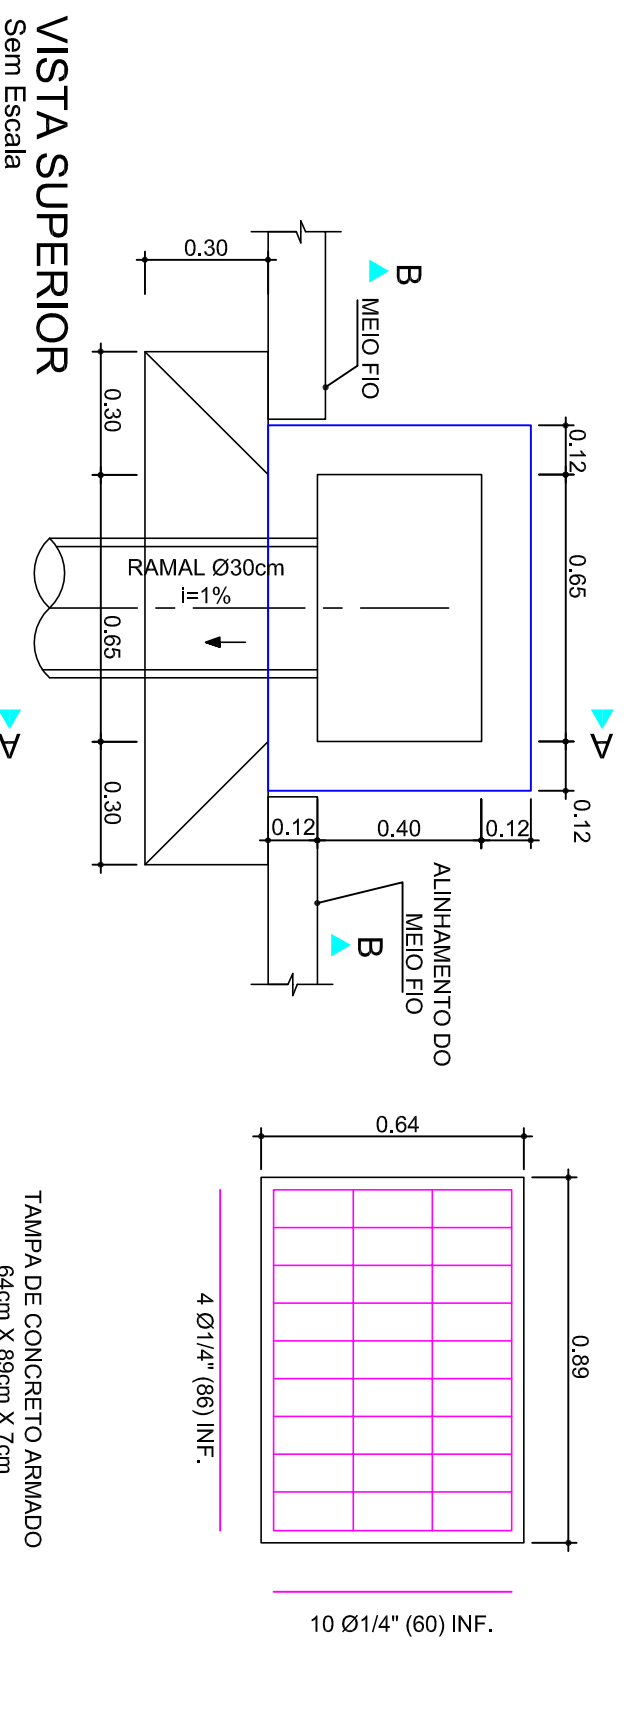


**VISTA SUPERIOR**  
Sem Escala

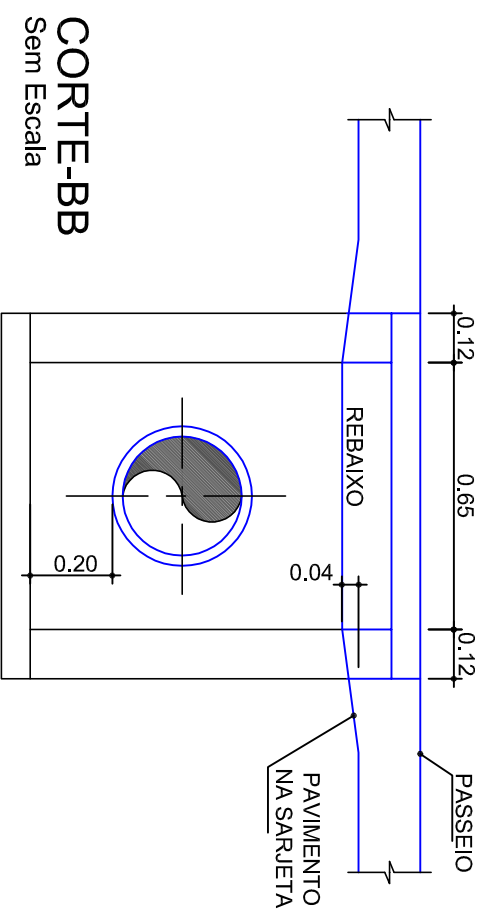


**CORTE-BB**  
Sem Escala

Obs.: Dimensões em Metros

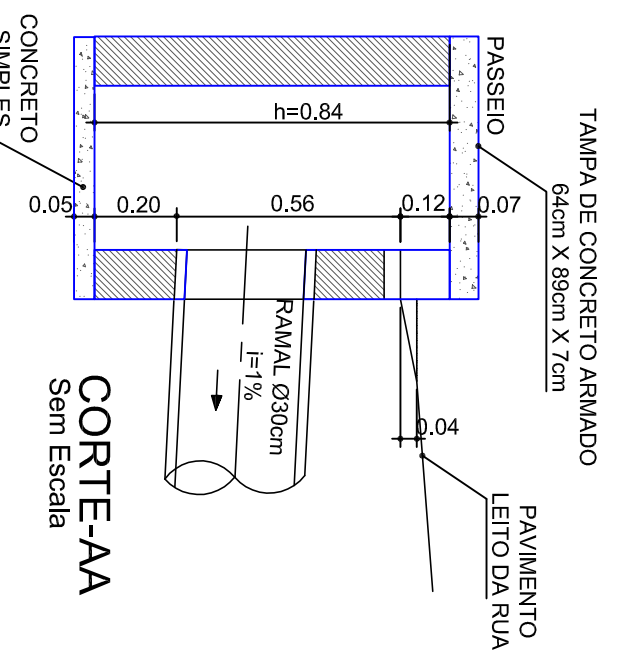

**CORTE-AA**  
Sem Escala

**LOCALIZAÇÃO**

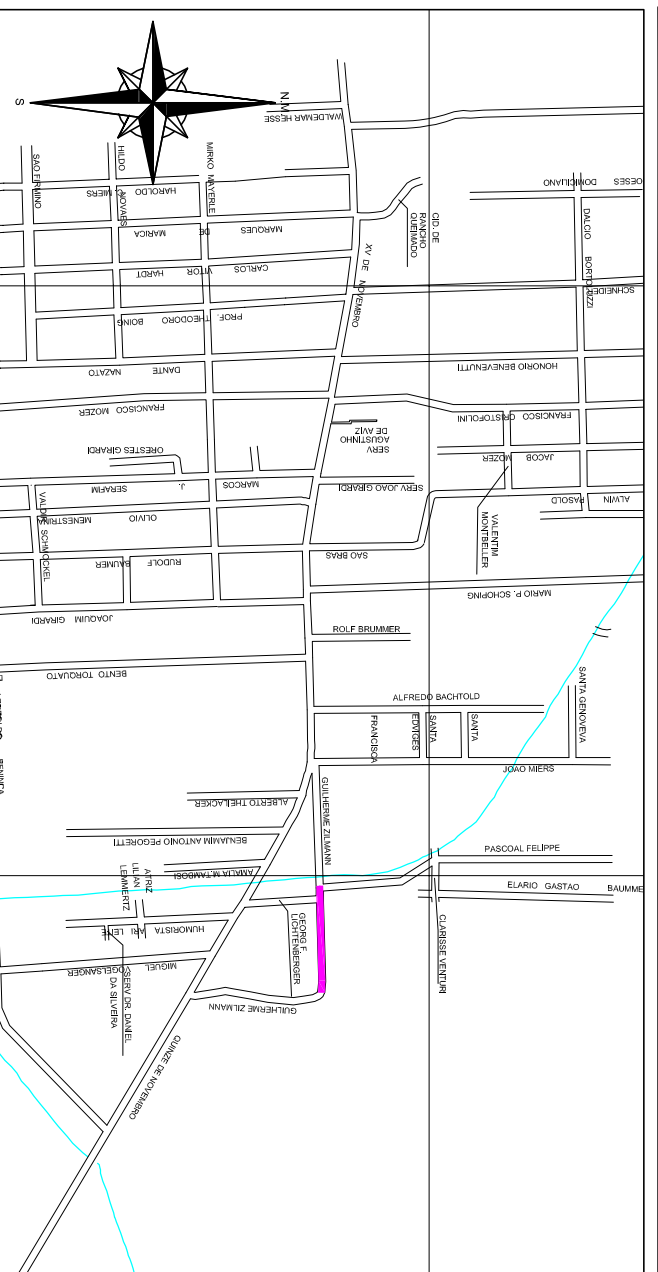

REV.	DATA	DESENHO	MODIFICAÇÃO	VERIFICAÇÃO	APROVAÇÃO
A	08/08/16	L.C.B.	EMISSÃO INICIAL	J.S.	J.S.
B			REVISÃO CADASTRAL		

**SECRETARIA DE INFRAESTRUTURA URBANA**  
**UNIDADE DE BANCO DE PROJETOS**

**PROJETO:**  
PAVIMENTAÇÃO

**TÍTULO:** PLANTA BAIXA, SEÇÃO TIPO PAVIMENTAÇÃO, DETALHE BOCA DE LOBO SIMPLES NO PASSEIO  
RUA GUILHERME ZILLMANN.

**EMPRESA EXECUTORA DO ANTERPROJETO:**  
PMU - SEINFRA - UBP

**AUTOR:**  
ENGR. JULIANO DE SANT'ANNA  
C.R.E.N.º 582.913

**CONSERVAÇÃO:**  
ESCALA: INDICADA

**DESENHISTA:**  
LUIZ CARLOS

**DATA:**  
08/08/2016

**FOLHA:**  
02/02

**NOTA PARA O CÓDIGO DO PROJETO DEFINIR-SE:**  
1 grupo - Executora do projeto/Macrodrenagem ou Microdrenagem/  
2 grupo - Banda hidrográfica/Su-b-banda hidrográfica:  
3 grupo - Número do projeto/ano da execução do projeto.  
4 grupo - Revisão.

**NOTA:** Direitos autorais protegidos pela Lei 5.988 de 14/12/73.  
Verificada a reprodução, alteração, cópia, total ou parcial, sem autorização expressa do autor.

