


LEGENDA

- ASFALTO EXISTENTE
- PAVIMENTO EM CONCRETO A REFAZER E ESTRUTURAR (COM TELA)
- PARALELEPÍPEDO EXISTENTE A MANTER
- PAVIMENTO ASFÁLTICO SOBRE PARALELEPÍPEDO
- CALÇADA EMBARQUE/DESEMBARQUE EM CONCRETO (CONFORME PROJETO ARQUITETÔNICO)
- EDIFICAÇÃO
- FAIXA ELEVADA
- MEIO-FIO PRÉ-MOLDADO ENTERRADO (CONTENÇÃO PARALELEPÍPEDO EXISTENTE)
- MEIO-FIO CONFORME PROJETO ARQUITETÔNICO
- JUNTAS LONGITUDINAIS E TRANSVERSAIS
- BARRAS DE LIGAÇÃO JUNTAS LONGITUDINAIS
- BARRAS DE TRANSFERÊNCIAS JUNTAS TRANSVERSAIS

NOTAS:


- O DETALHAMENTO DOS PASSEIOS E MEIOS-FIOS ESTÃO CONTEMPLADOS NO PROJETO ARQUITETÔNICO;
- NOS TRECHOS ONDE HOUVER MEIO-FIO EXISTENTE, ESTE PODERÁ SER MANTIDO CASO ESTEJA EM BOAS CONDIÇÕES DE UTILIZAÇÃO, VERIFICAR EM CONJUNTO COM A FISCALIZAÇÃO A NECESSIDADE DE SUBSTITUIÇÃO;
- TODAS AS COTAS ESTÃO REPRESENTADAS NO PROJETO ARQUITETÔNICO;
- O PARALELEPÍPEDO EXISTENTE NA PLATAFORMA DE ÔNIBUS SERÁ MANTIDO CONFORME ESPECIFICADO EM PROJETO;
- EXECUTAR JUNTAS DE DILATAÇÃO CONFORME MEMORIAL DESCRITIVO, NORMATIVA ESPECÍFICA, E DE ACORDO COM A SOLICITAÇÃO DA FISCALIZAÇÃO;
- ESTE DESENHO CONTÉM INFORMAÇÕES ESPECÍFICAS À FINALIDADE A QUE SE PROPÕE E NÃO DEVE SER UTILIZADO PARA OUTROS FINS SEM CONSULTA AO RESPONSÁVEL TÉCNICO.

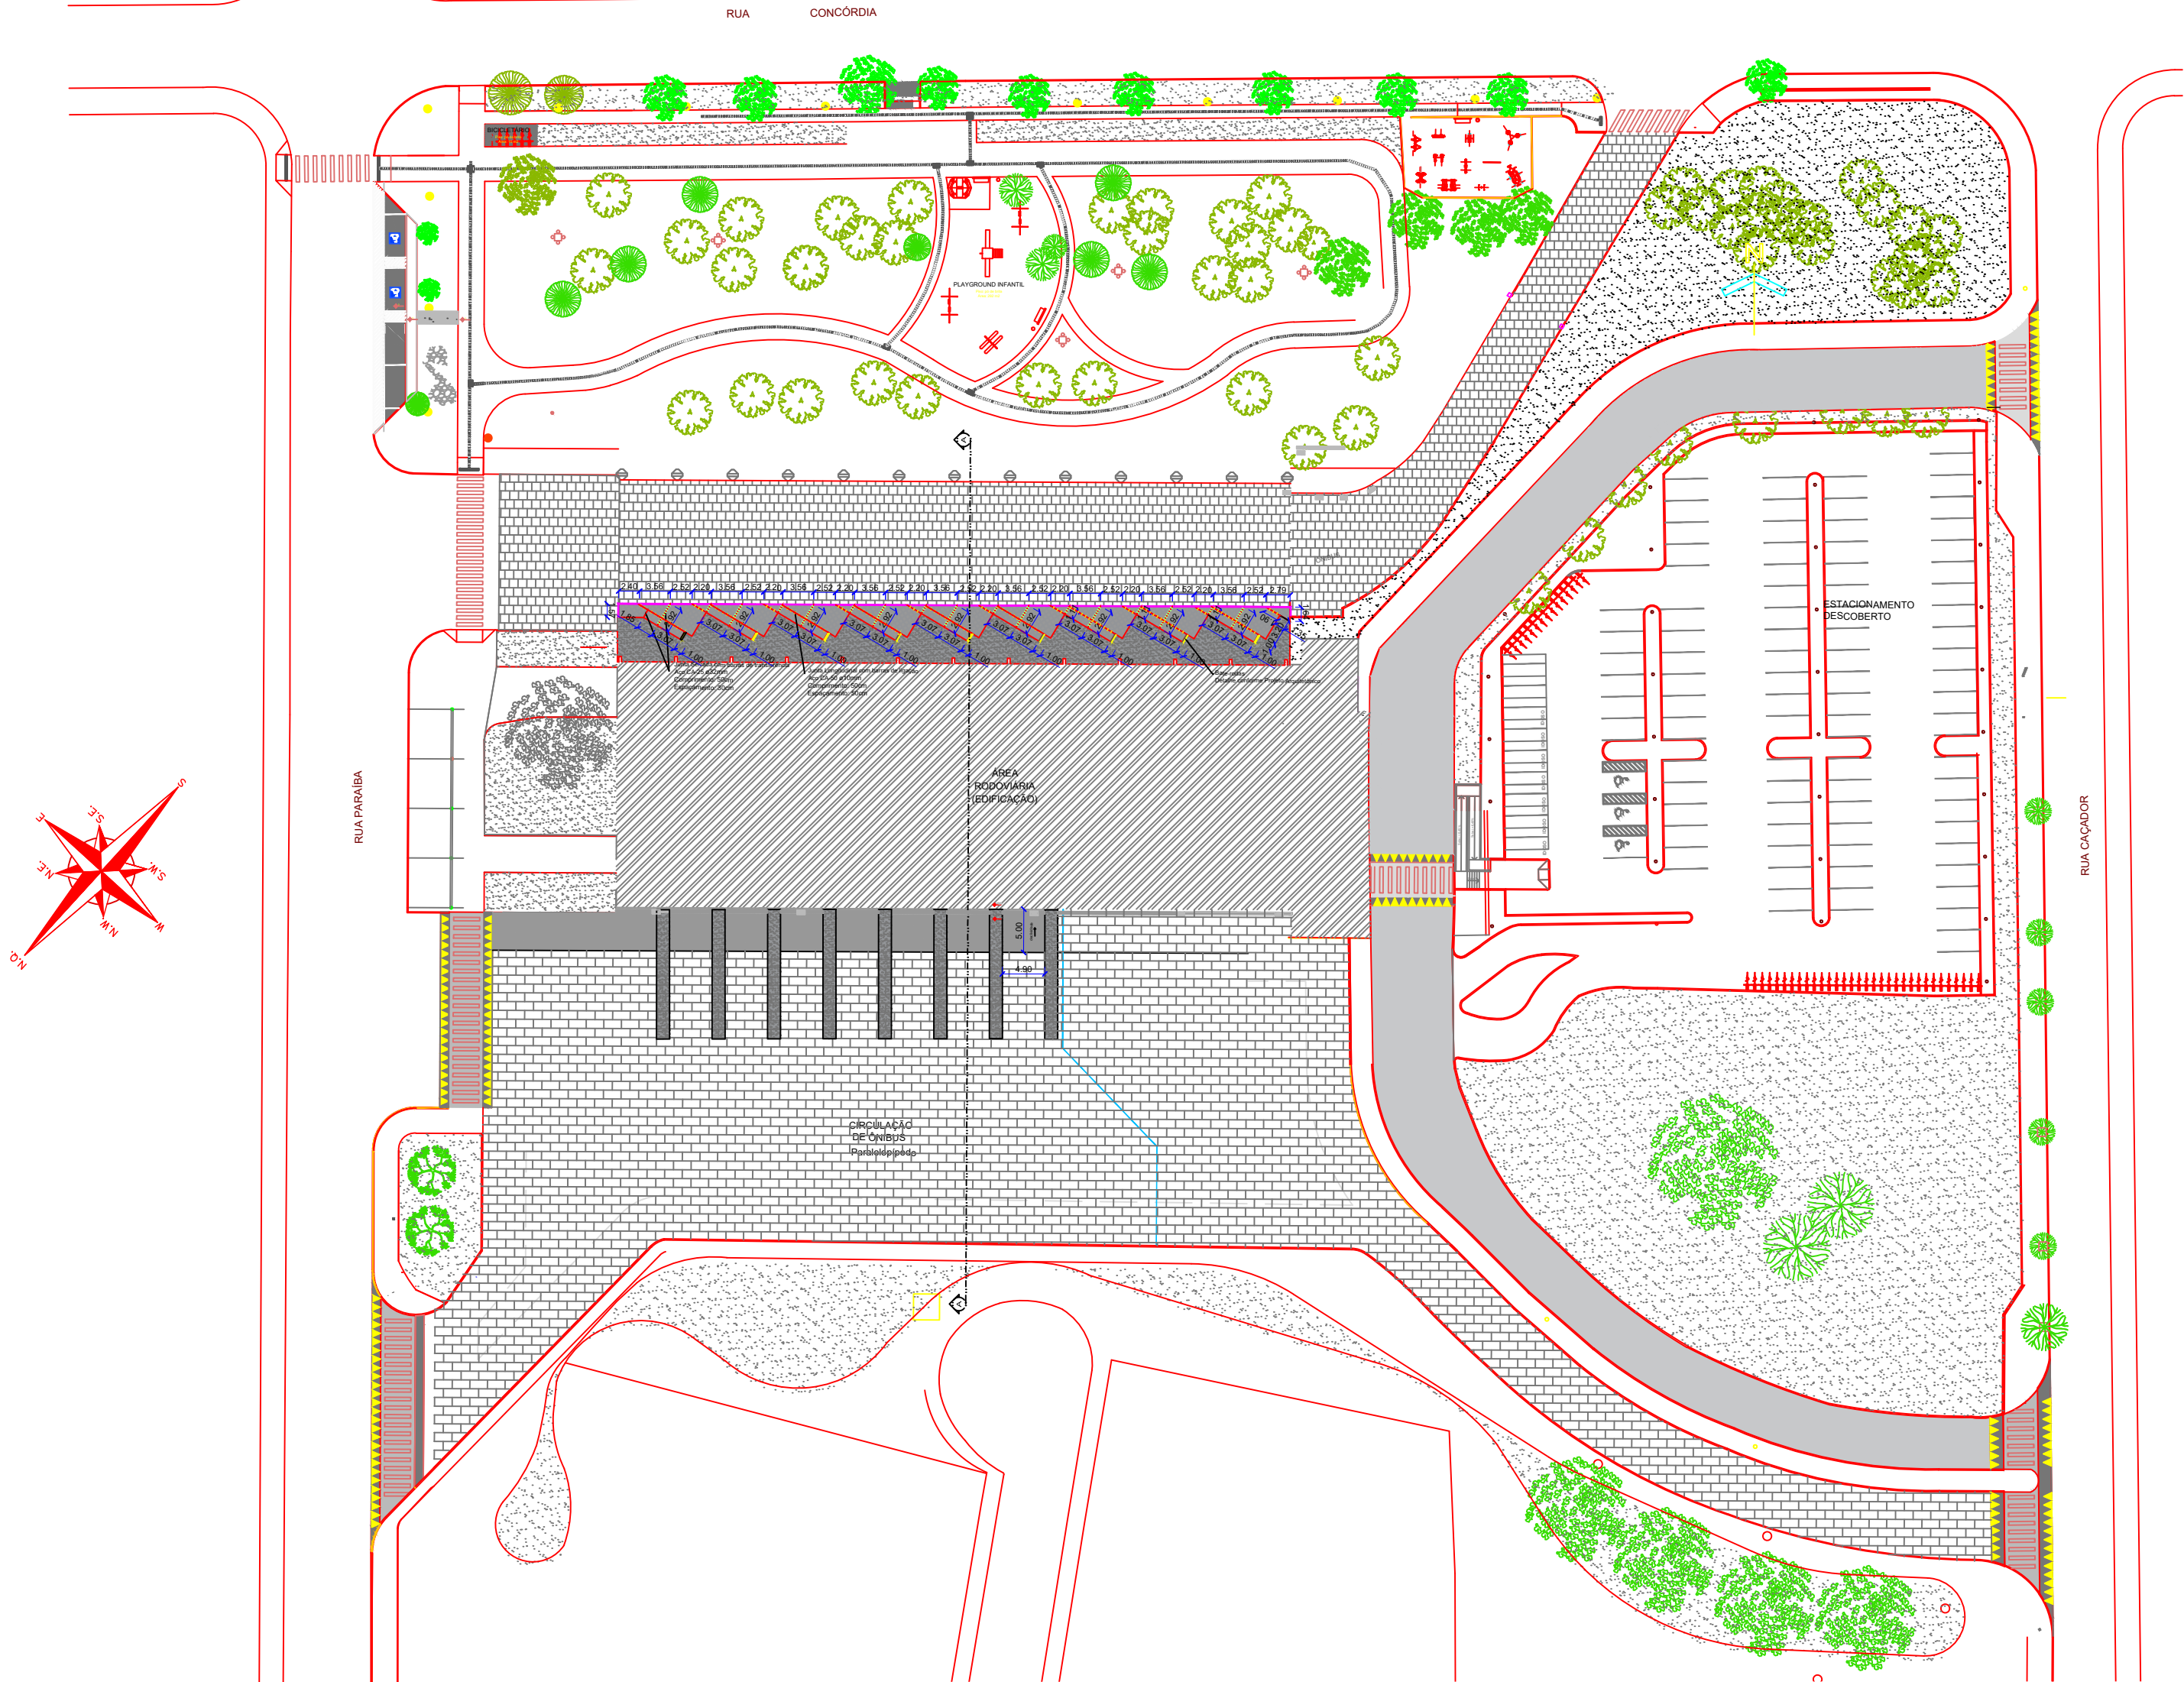


SECRETARIA DE INFRAESTRUTURA URBANA
UNIDADE DE BANCO DE PROJETOS

PROJETO: PAVIMENTAÇÃO	
NOME DA OBRA/ENDEREÇO RODOVIÁRIA DE JOINVILLE - HAROLD NIELSON RUA PARAIBA, 769 - ANITA GARIBALDI, JOINVILLE - SC	
AUTOR(A): CAROLINE CAVALHEIRO MAFRA CREA/SC N° 102.062-5	PROPRIETÁRIO/REQUERENTE: PREFEITURA MUNICIPAL DE JOINVILLE
ESCALA: 1:500	REVISÃO 02
DATA: julho/2025	FOLHA: 01/03

PAVIMENTAÇÃO CONCRETO

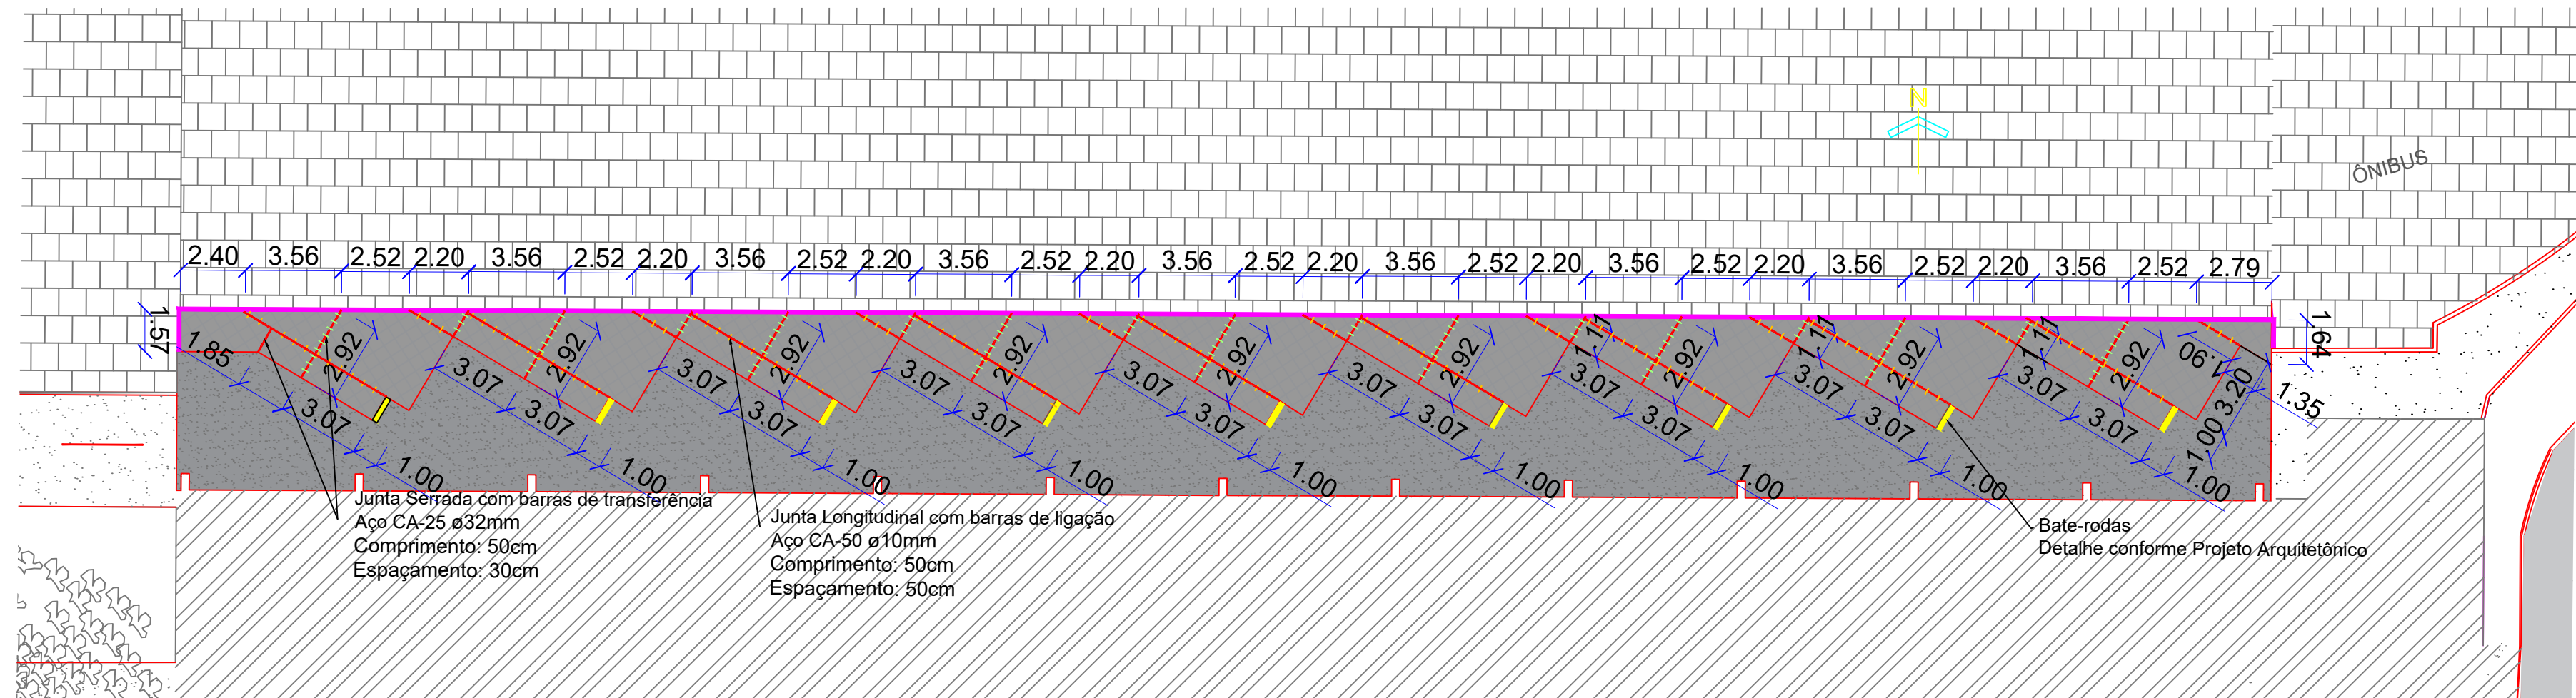

CORTE AA

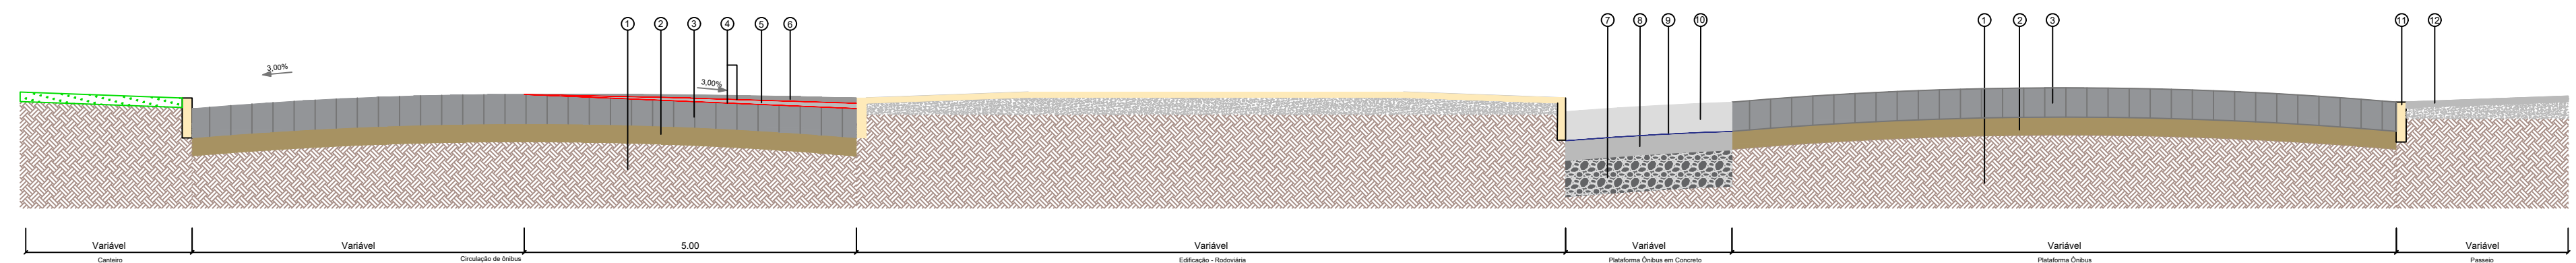

LEGENDA

- 1 - Subleito Existente
- 2 - Base Existente - Variável
- 3 - Paralelo Existente - Variável
- 4 - Pintura de Ligação
- 5 - CAUO - Concreto Asfáltico Usinado a Quente faixa "B" = 0,05m
- 6 - CAUO - Concreto Asfáltico Usinado a Quente faixa "C" = 0,05m
- 7 - Sub-base Rachão - 0,35m
- 8 - BGTG - 0,15m
- 9 - Lona
- 10 - CCP - 0,20m
- 11 - Meio Fio em concreto conforme Projeto arquitetônico
- 12 - Passeio em concreto conforme Projeto Arquitetônico

LEGENDA

- | | |
|---|---|
|  | ASFALTO EXISTENTE |
|  | PAVIMENTO EM CONCRETO A REFAZER E ESTRUTURAR (COM TELA) |
|  | PARALELEPÍPEDO EXISTENTE A MANTER |
|  | PAVIMENTO ASFÁLTICO SOBRE PARALELEPÍPEDO |
|  | CALÇADA EMBARQUE/DESEMBARQUE EM CONCRETO (CONFORME PROJETO ARQUITETÔNICO) |
|  | EDIFICAÇÃO |
|  | FAIXA ELEVADA |
|  | MEIO-FIO PRÉ-MOLDADO ENTERRADO (CONTENÇÃO PARALELEPÍPEDO EXISTENTE) |
|  | MEIO-FIO CONFORME PROJETO ARQUITETÔNICO |
|  | JUNTAS LONGITUDINAIS E TRANSVERSAIS |
|  | BARRAS DE LIGAÇÃO JUNTAS LONGITUDINAIS |
|  | BARRAS DE TRANSFERÊNCIAS JUNTAS TRANSVERSAIS |

NOTAS:

- 1 - O DETALHAMENTO DOS PASSEIOS E MEIOS-FIOS ESTÃO CONTEMPLADOS NO PROJETO ARQUITETÔNICO ;
- 2 - NOS TRECHOS ONDE HOUVER MEIO-FIO EXISTENTE, ESTE PODERÁ SER MANTIDO CASO ESTEJA EM BOAS CONDIÇÕES DE UTILIZAÇÃO, VERIFICAR EM CONJUNTO COM A FISCALIZAÇÃO A NECESSIDADE DE SUBSTITUIÇÃO;
- 4 - TODAS AS COTAS ESTÃO REPRESENTADAS NO PROJETO ARQUITETÔNICO;
- 5 - O PARALELEPÍPEDO EXISTENTE NA PLATAFORMA DE ÔNIBUS SERÁ MANTIDO CONFORME ESPECIFICADO EM PROJETO;
- 6 - EXECUTAR JUNTAS DE DILATAÇÃO CONFORME MEMORIAL DESCRITIVO, NORMATIVA ESPECÍFICA, E DE ACORDO COM A SOLICITAÇÃO DA FISCALIZAÇÃO;
- 7 - ESTE DESENHO CONTÉM INFORMAÇÕES ESPECÍFICAS À FINALIDADE A QUE SE PROPÕE E NÃO DEVE SER UTILIZADO PARA OUTROS FINS SEM CONSULTA AO RESPONSÁVEL TÉCNICO.



SECRETARIA DE INFRAESTRUTURA URBANA
UNIDADE DE BANCO DE PROJETOS

PROJETO:

PAVIMENTAÇÃO

NOME DA OBRA/ENDEREÇO

RODOVIÁRIA DE JOINVILLE - HAROLD NIELSON
RUA PARAÍBA, 769 - ANITA GARIBALDI, JOINVILLE - SC

AUTOR(A):

CAROLINE CAVALHEIRO MAFRA
CREA/SC N° 102.062-5

PROPRIETÁRIO/REQUERENTE:

PREFEITURA MUNICIPAL DE JOINVILLE

ESCALA:

sem escalo

REVISÃO

02

DATA:


A: julho/2025

FOLHA:


02/03

NOTA : Direitos autorais protegidos pela lei 5.988 de 14/12/73.
Vedada a reprodução, alteração, cópia, total ou parcial, sem autorização expressa do autor.


DETALHE: JUNTA LONGITUDINAL

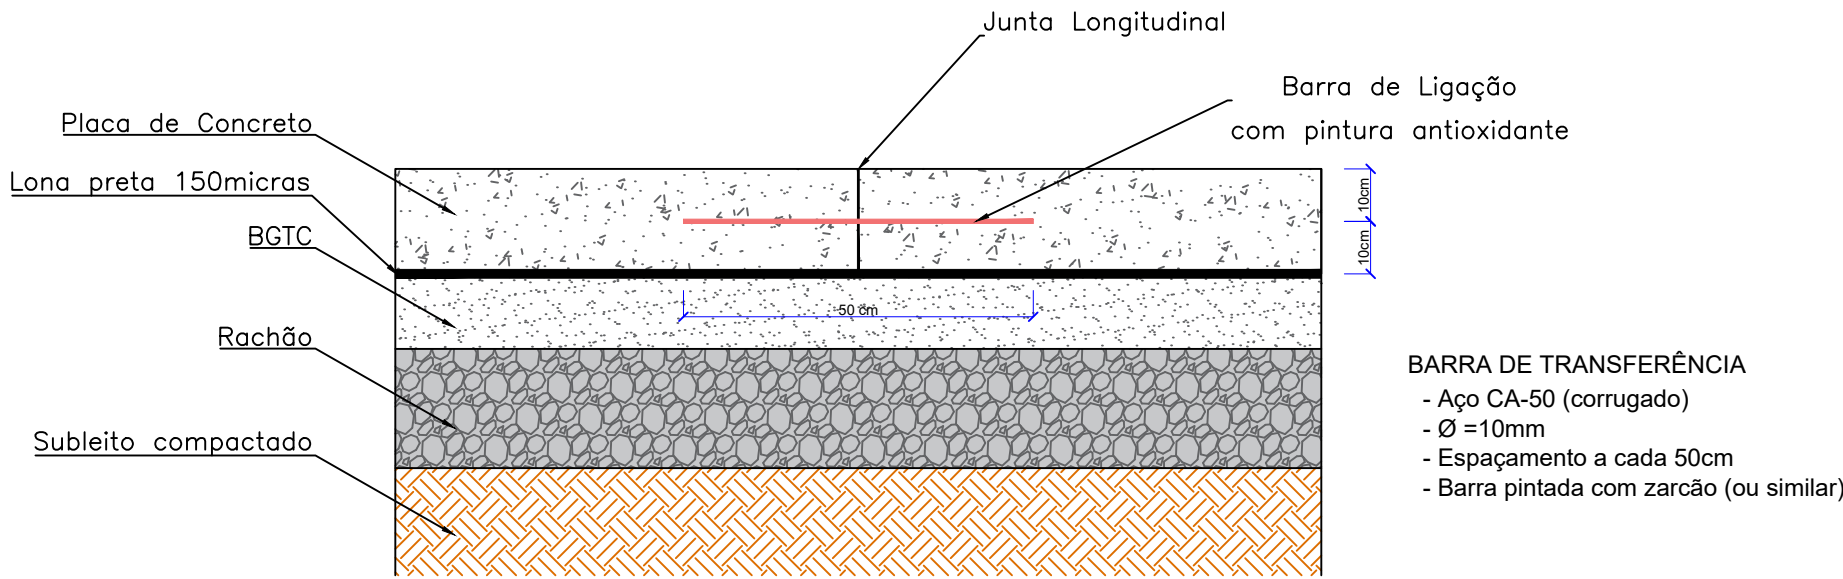


DETALHE DA ARMADURA DAS PLACAS IRREGULARES

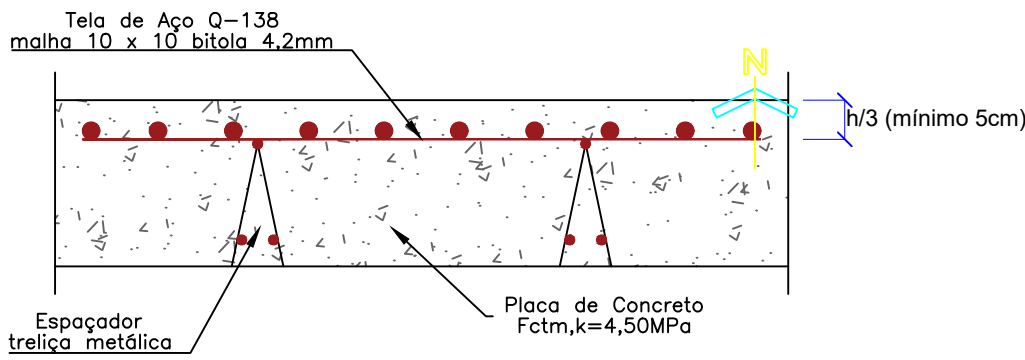

DETALHE: JUNTA TRANSVERSAL SERRADA

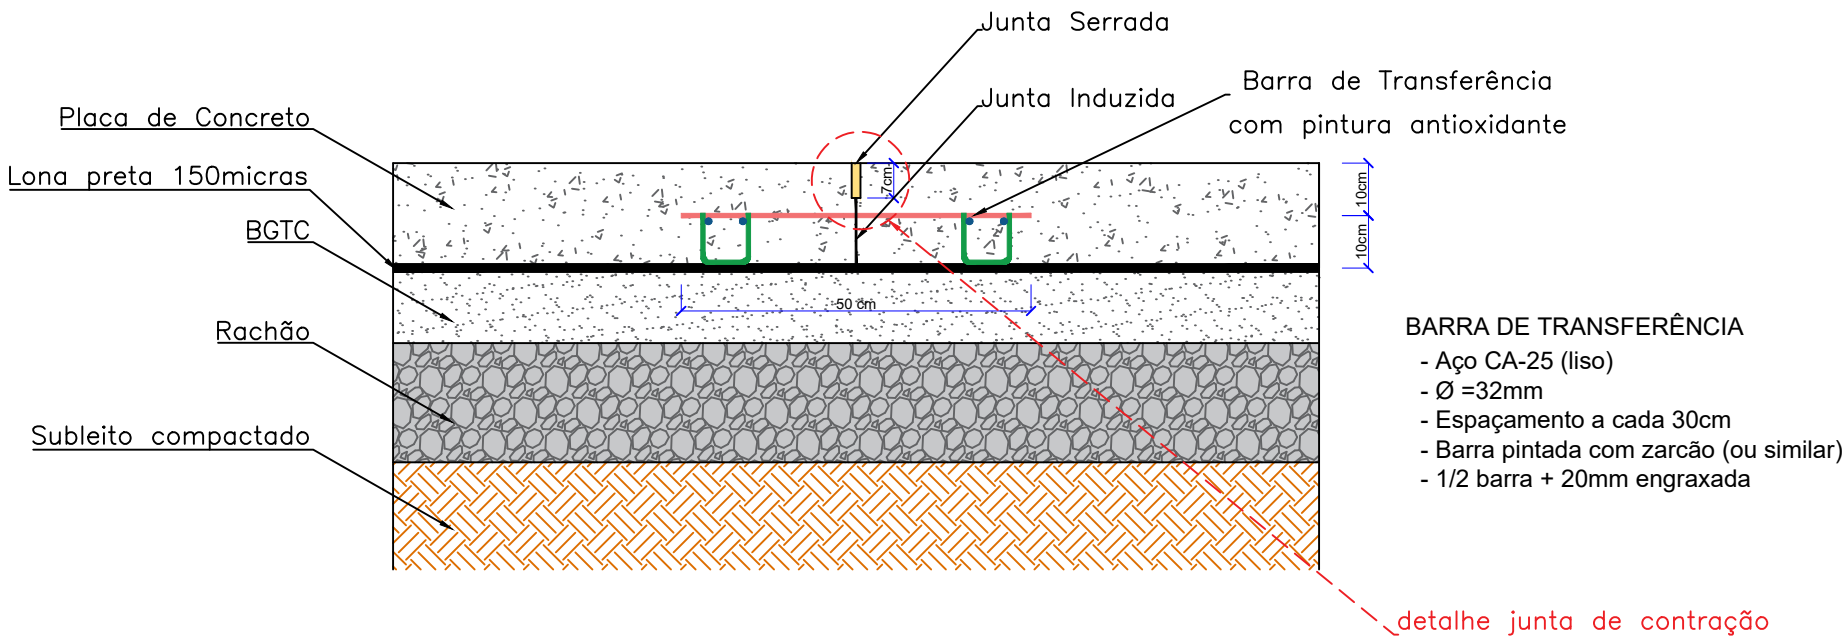


DETALHE: JUNTA

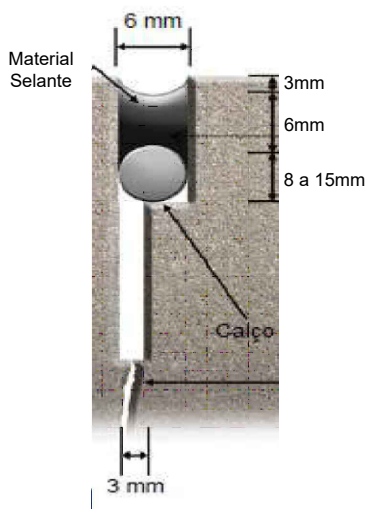


DETALHE: ESTRUTURA DE SUPORTE DAS BARRAS DE TRANSFERÊNCIA

VISTA LATERAL

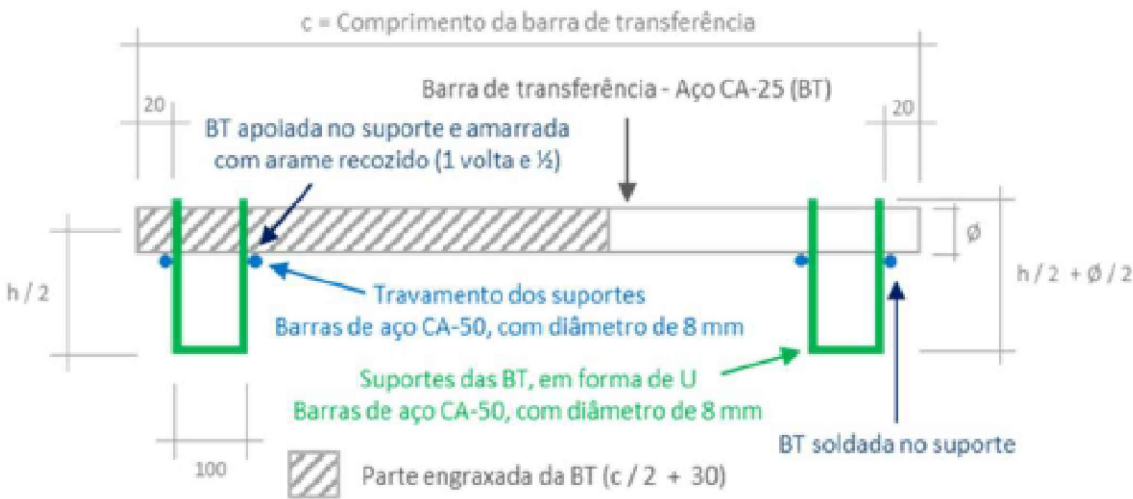

VISTA FRONTAL

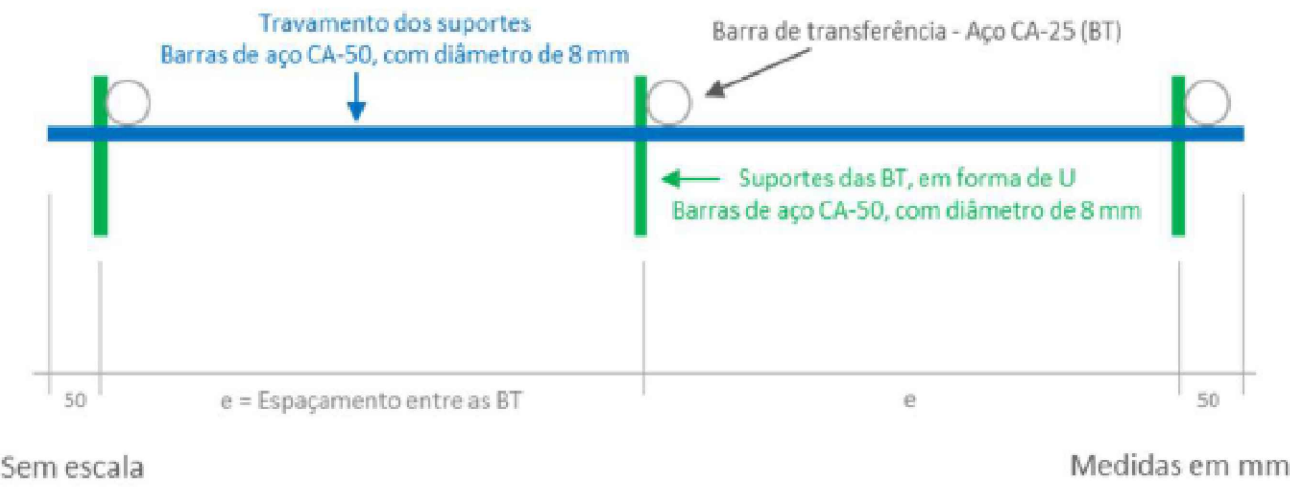

LEGENDA

- ASFALTO EXISTENTE
- PAVIMENTO EM CONCRETO A REFAZER E ESTRUTURAR (COM TELA)
- PARALELEPÍPEDO EXISTENTE A MANTER
- PAVIMENTO ASFÁLTICO SOBRE PARALELEPÍPEDO
- CALÇADA EMBARQUE/DESEMBARQUE EM CONCRETO (CONFORME PROJETO ARQUITETÔNICO)
- EDIFICAÇÃO
- FAIXA ELEVADA
- MEIO-FIO PRÉ-MOLDADO ENTERRADO (CONTENÇÃO PARALELEPÍPEDO EXISTENTE)
- MEIO-FIO CONFORME PROJETO ARQUITETÔNICO
- JUNTAS LONGITUDINAIS E TRANSVERSAIS
- BARRAS DE LIGAÇÃO JUNTAS LONGITUDINAIS
- BARRAS DE TRANSFERÊNCIAS JUNTAS TRANSVERSAIS

NOTAS:

- O DETALHAMENTO DOS PASSEIOS E MEIOS-FIOS ESTÃO CONTEMPLADOS NO PROJETO ARQUITETÔNICO ;
- NOS TRECHOS ONDE HOUVER MEIO-FIO EXISTENTE, ESTE PODERÁ SER MANTIDO CASO ESTEJA EM BOAS CONDIÇÕES DE UTILIZAÇÃO, VERIFICAR EM CONJUNTO COM A FISCALIZAÇÃO A NECESSIDADE DE SUBSTITUIÇÃO;
- TODAS AS COTAS ESTÃO REPRESENTADAS NO PROJETO ARQUITETÔNICO;
- O PARALELEPÍPEDO EXISTENTE NA PLATAFORMA DE ÔNIBUS SERÁ MANTIDO CONFORME ESPECIFICADO EM PROJETO;
- EXECUTAR JUNTAS DE DILATAÇÃO CONFORME MEMORIAL DESCRITIVO, NORMATIVA ESPECÍFICA, E DE ACORDO COM A SOLICITAÇÃO DA FISCALIZAÇÃO;
- ESTE DESENHO CONTÉM INFORMAÇÕES ESPECÍFICAS A FINALIDADE A QUE SE PROPÕE E NÃO DEVE SER UTILIZADO PARA OUTROS FINS SEM CONSULTA AO RESPONSÁVEL TÉCNICO.



SECRETARIA DE INFRAESTRUTURA URBANA
UNIDADE DE BANCO DE PROJETOS

PROJETO:

PAVIMENTAÇÃO

NOME DA OBRA/ENDEREÇO

RODOVIÁRIA DE JOINVILLE - HAROLD NIELSON
RUA PARAÍBA, 769 - ANITA GARIBALDI, JOINVILLE - SC

AUTOR(A):

CAROLINE CAVALHEIRO MAFRA
CREA/SC N° 102.062-5

PROPRIETÁRIO/REQUERENTE:

PREFEITURA MUNICIPAL DE JOINVILLE

ESCALA:

sem escala

REVISÃO

02

DATA:

julho/2025

FOLHA:

03/03