





1 GASES MEDICINAIS

150

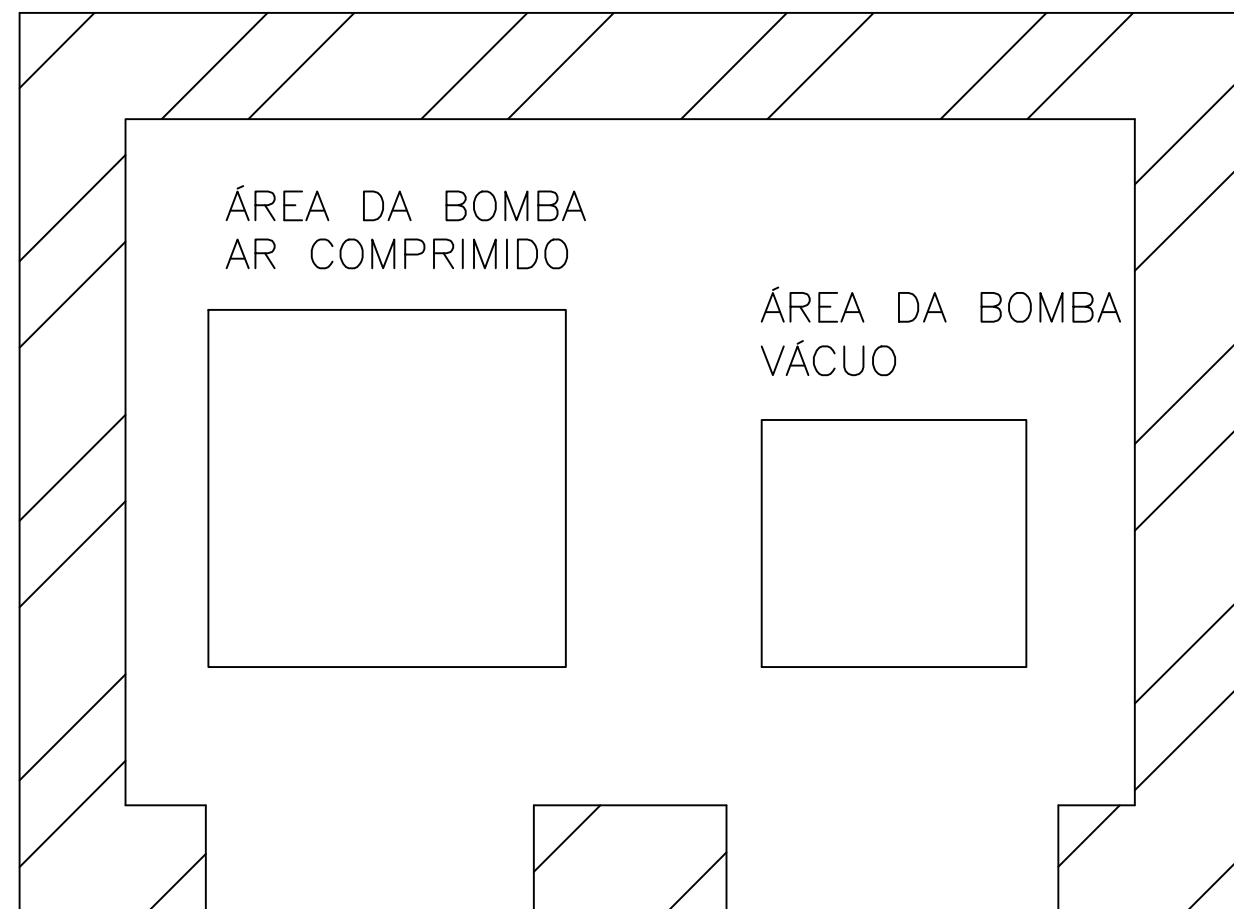

DET 01

SEM ESCALA

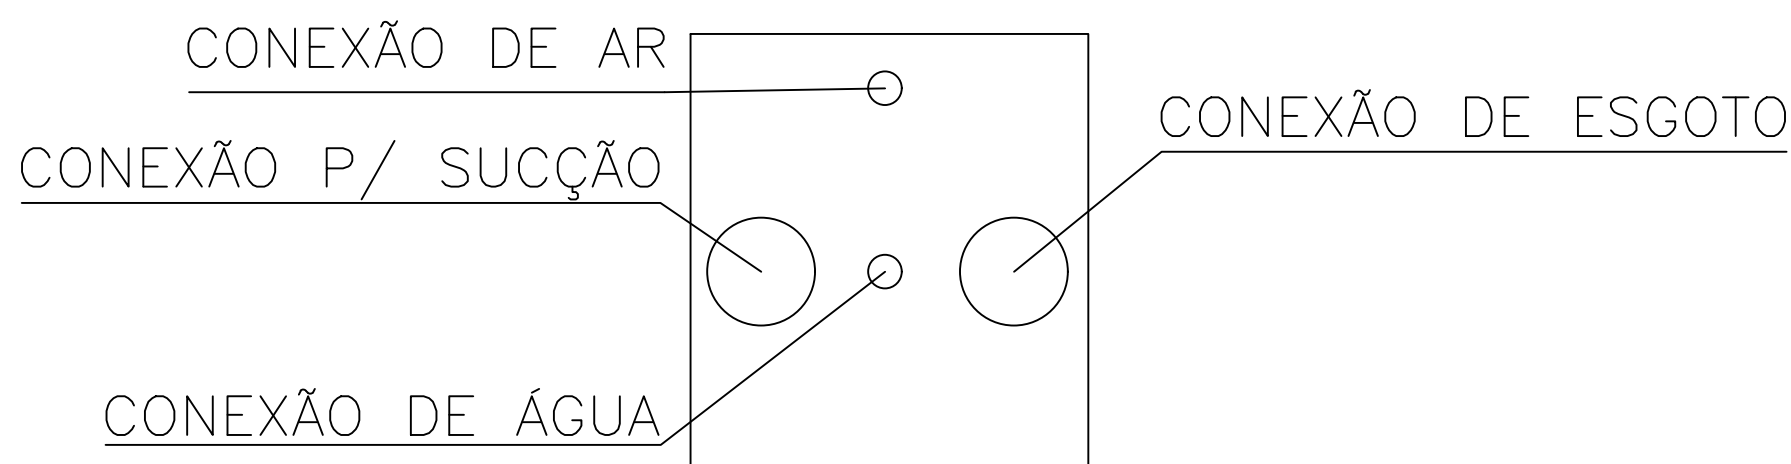

DET-02

DET 02

SEM ESCALA

NOTAS GERAIS				
01	conferir todas as medidas in loco.			
02	todas as cotas encontram-se em centímetros.			
03	em caso de dúvidas, consultar o(s) autor (es) do (s) projeto (s).			
04	as medidas referem-se às dimensões acabadas			
05	ocorrendo alterações e/ou ajustes durante a obra, deverá haver anuência prévia da fiscalização.			
06	alterações processadas em obra deverão ser registradas para "As Built" e repassadas aos projetistas.			
07	para substituição de materiais, observar critérios da sustentabilidade, com autorização prévia da fiscalização.			
MODIFICAÇÕES/REVISÕES		TABELA PENAS PLOTAGEM		
versão	data	cor	espessura da pena	
		vermelho	01	
		amarelo	02	
		verde	03	
		cinza	04	
		azul	05	
		magenta	06	
		cor 07 branco	08	
		cor 08 cinza	10	
		cor 30 laranja	12	
R00	EMIÇÃO INICIAL	07/10/2021	DESEBEL F.	ROGER F.
Rev	Modificação	Data	Projeto	Desenhista
RESPONSÁVEL DO PROJETO		RESPONSÁVEL		
 PENICHE WALTZER ENGENHARIA LTDA 37.211.979/0001-57 Fone: (51) 3513.34-430 E-mail: projetos@penichewaltzer.com.br		 PREFEITURA DE JOINVILLE SECRETARIA DE SAÚDE FUNDO MUNICIPAL DE SAÚDE DE JOINVILLE 37.211.979/0001-57		
NOME DO EMPREENDIMENTO		GASES MEDICINAIS		
UBSF - Lagoinha		01/01		
PROJETO		PROJETO GASES MEDICINAIS		
R00	PROJETO GASES MEDICINAIS			
GASES MEDICINAIS CADEIRA ODONTOLÓGICA				
DATA	REVISÃO	INDICADA	REVISÃO	REVISÃO
07/10/2021			ROGER F.	A1
P.W. SECBAU_SC-UBSF-LAG-GM-REV01.DWG				