

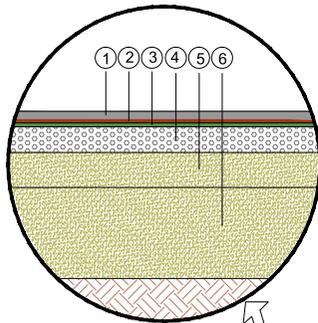


DETALHE 01


DETALHE 02

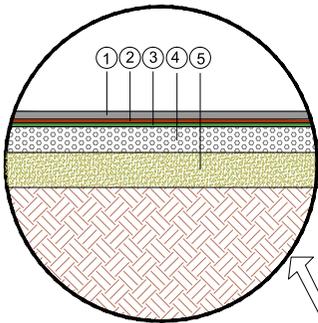

SEÇÃO TIPO AA  
SERVIÇOS DE PAVIMENTAÇÃO

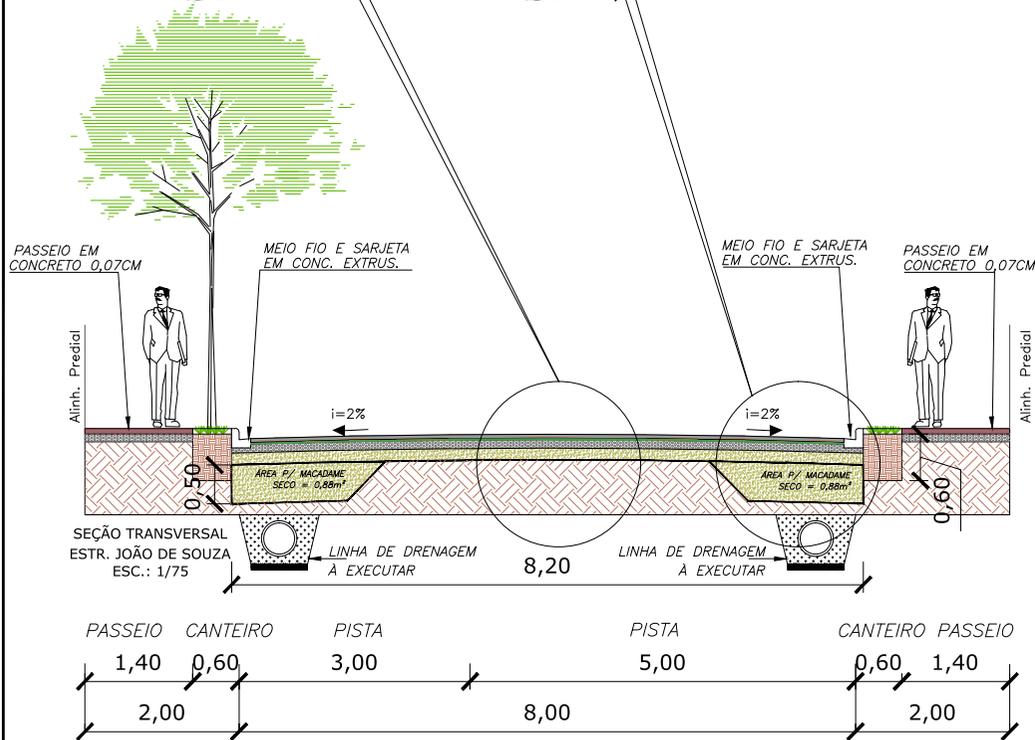

SEÇÃO TIPO AA  
SERVIÇOS DE TERRAPLANAGEM

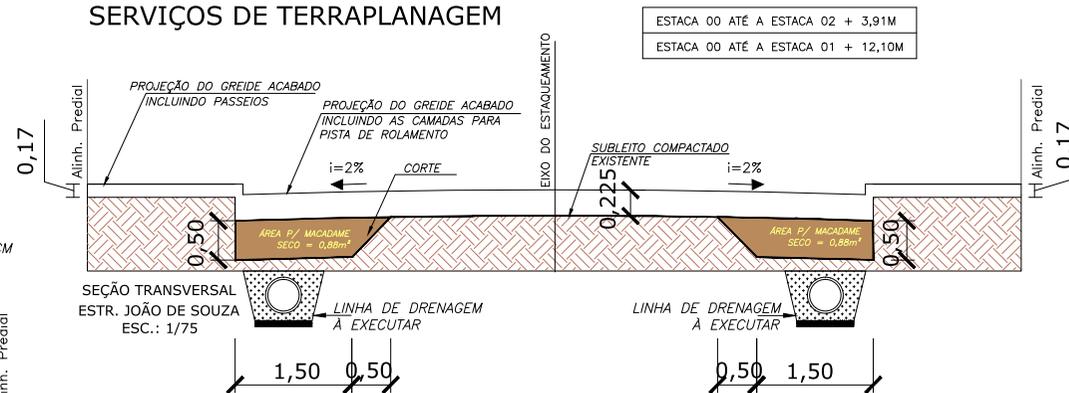



CONVENÇÕES DETALHE 01		
1	RECOMPOSIÇÃO CBUQ FAIXA "C" (e=0,05) DNIT-ES 031/06	0,075m
2	PINTURA DE LIGAÇÃO DNIT 145/2012-ES	—
3	IMPRIMAÇÃO DNIT 144/2012-ES	—
4	BASE P/ PAV. COM BRITA GRADUADA, INCLUSIVE COMPACTAÇÃO	0,15m
5	SUB-BASE MACADAME SECO (RACHÃO)	0,15m

CONVENÇÕES DETALHE 02		
1	RECOMPOSIÇÃO CBUQ FAIXA "C" (e=0,05) DNIT-ES 031/06	0,075m
2	PINTURA DE LIGAÇÃO DNIT 145/2012-ES	—
3	IMPRIMAÇÃO DNIT 144/2012-ES	—
4	BASE P/ PAV. COM BRITA GRADUADA, INCLUSIVE COMPACTAÇÃO	0,15m
5	SUB-BASE MACADAME SECO (RACHÃO)	0,15m
6	SUB-BASE MACADAME SECO (RACHÃO)	0,50m

	Código: UBP/I-COAEER-X-R0/17-01-IV	Projeto: PROJETO VIÁRIO / CONTORNO AEROPORTO ESTRADA JOÃO DE SOUZA MELLO DE ALVIM	Num. Prancha:  <b>01/02</b>
	Requerente: <b>SEINFRA</b>	Conteúdo: SEÇÃO TIPO AA DE TERRAPLANAGEM E PAVIMENTAÇÃO	
Autor: Eng. Paulo Roberto Rodrigues - CREASC 430007	Ass.: Co-Autor: Ass.:	Desenhistas CAD: Costódio/Paulo	Data: Junho/2017
Rua Saguacú, 265 Saguacú, Joinville - SC CEP: 89221-010 (47) 3433-6024	Ordenador da Despesa: Ass.:	Escala: 1/500	

SEÇÃO TIPO BB  
SERVIÇOS DE PAVIMENTAÇÃO


DETALHE 01

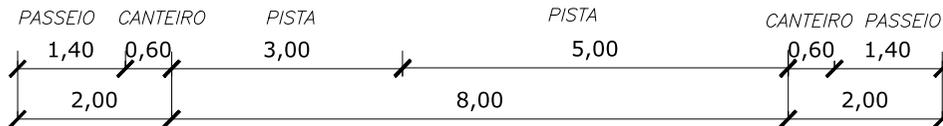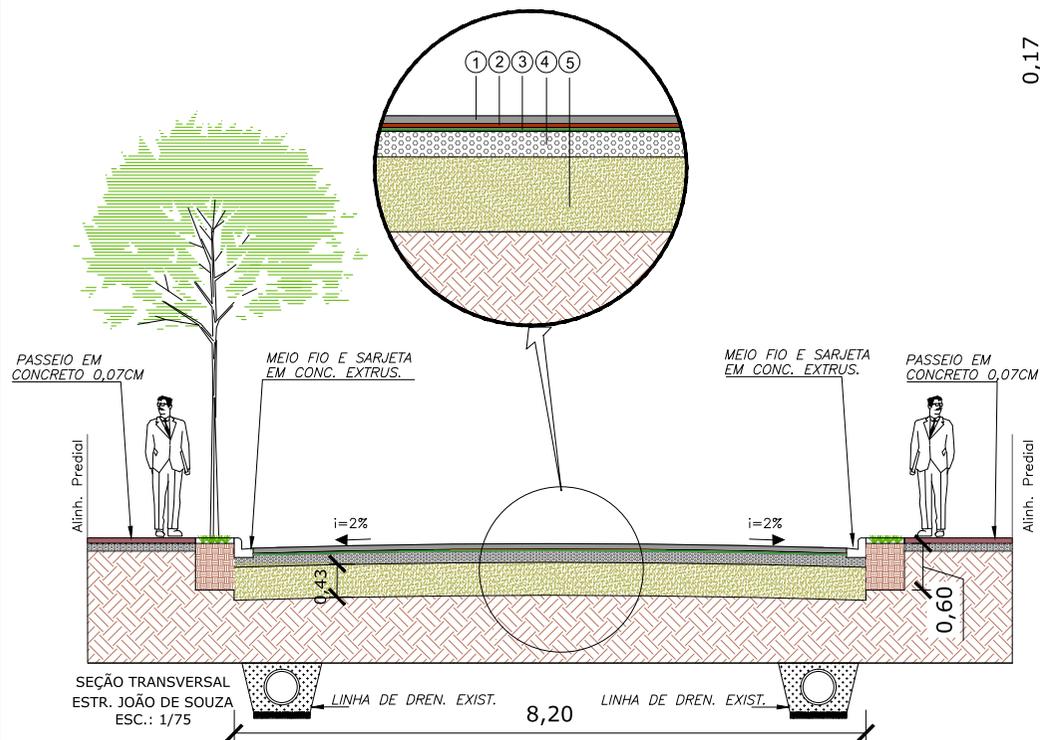

CONVENÇÕES DETALHE 01		
1	RECOMPOSIÇÃO CBUQ FAIXA "C" (e=0,05) DNIT-ES 031/06	0,075m
2	PINTURA DE LIGAÇÃO DNIT 145/2012-ES	—
3	IMPRIMAÇÃO DNIT 144/2012-ES	—
4	BASE P/ PAV. COM BRITA GRADUADA, INCLUSIVE COMPACTAÇÃO	0,15m
5	SUB-BASE MACADAME SECO (RACHÃO)	0,425m

SEÇÃO TIPO BB  
SERVIÇOS DE TERRAPLANAGEM

ESTACA 02+3,91M ATÉ A ESTACA 08 + 10,75M  
ESTACA 08+18,84M ATÉ A ESTACA 10 + 3,48M

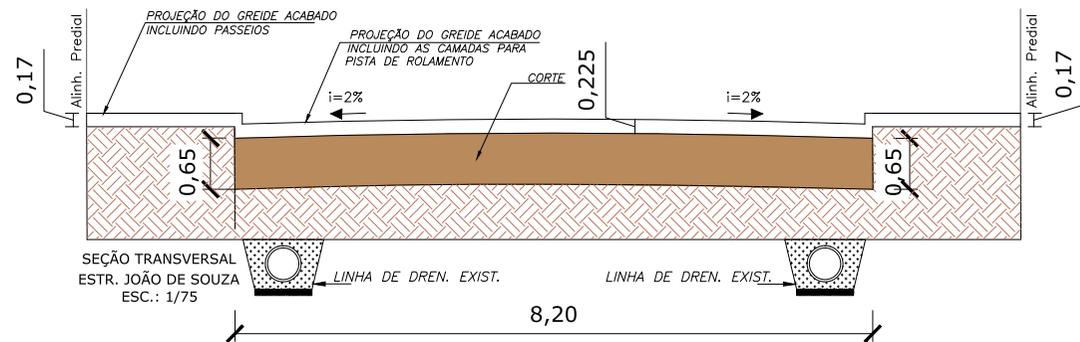

	Código: UBP/I-COAE-R-0/17-01-IV	Projeto: PROJETO VIÁRIO / CONTORNO AEROPORTO ESTRADA JOÃO DE SOUZA MELLO DE ALVIM	Núm. Prancha: <b>02/02</b>
	Requerente: <b>SEINFRA</b>	Conteúdo: SEÇÃO TIPO BB DE TERRAPLANAGEM E PAVIMENTAÇÃO	
Autor: Eng. Paulo Roberto Rodrigues - CREASC 430007 Co-Autor: Ass.:	Ordenador da Despesa: Ass.:	Desenhista CAD: Costódio/Paulo	Data: Junho/2017
Rua Saguacú, 265 Saguacú, Joinville - SC CEP: 89221-010 (47) 3433-6024			Escala: 1/500