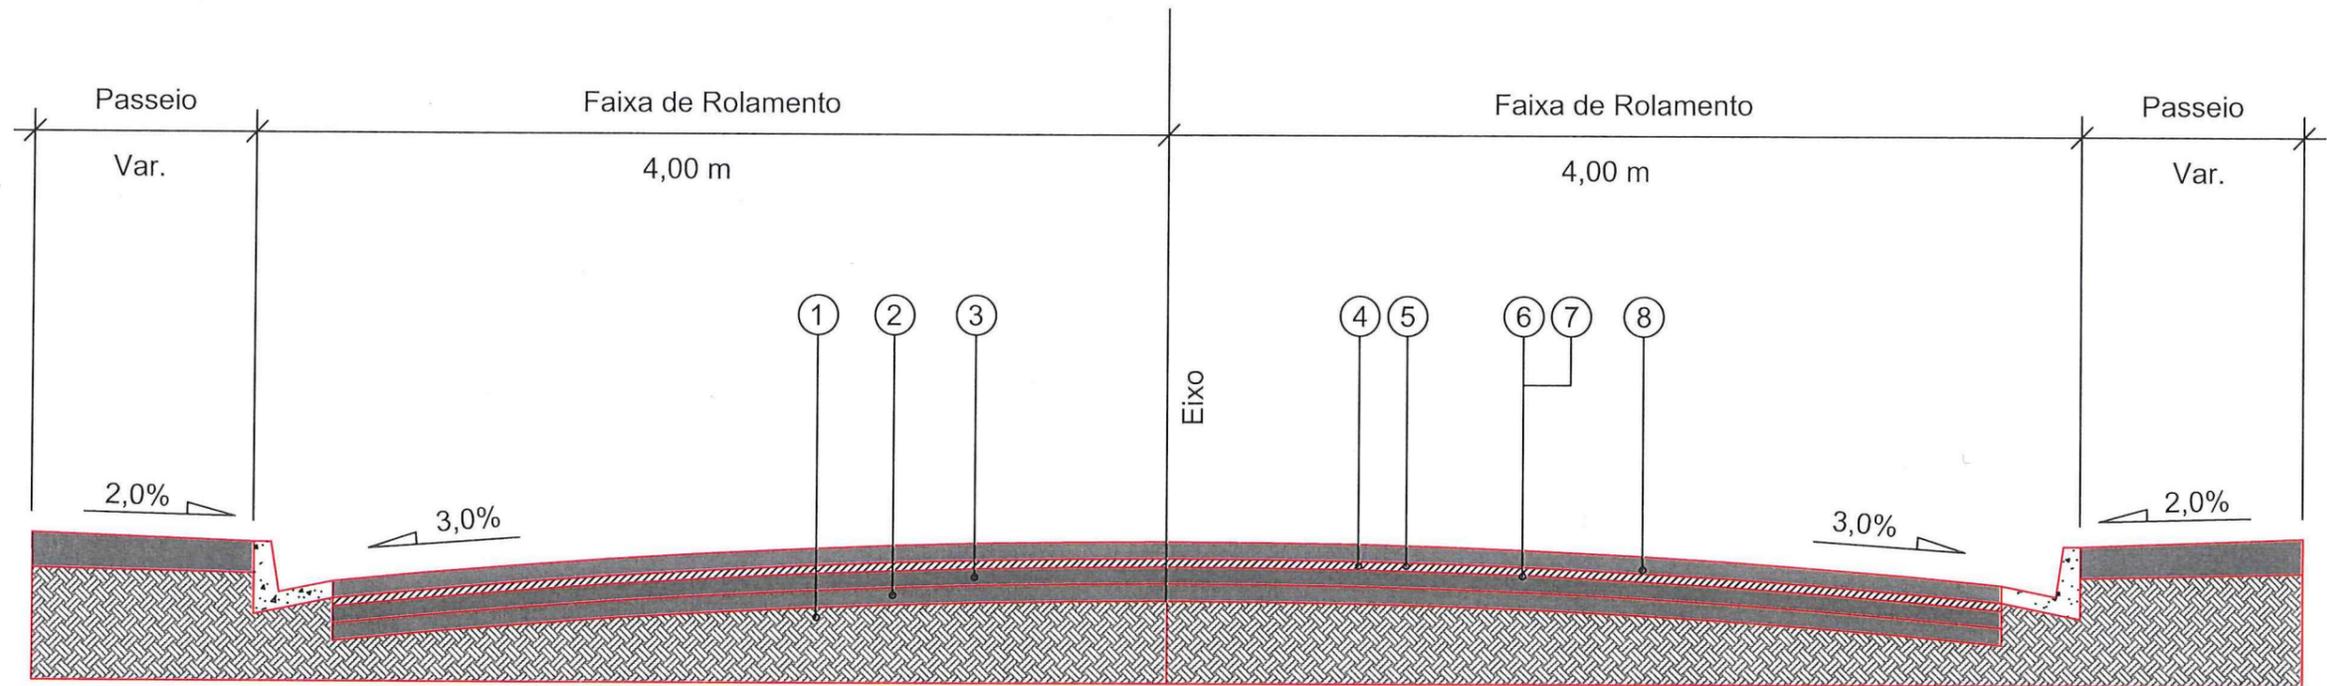


LEGENDA: 	NOTAS: 1 - ESTACAS A CADA 20,00m; 2 - ESTE DESENHO CONTEM INFORMAÇÕES ESPECÍFICAS À FINALIDADE À QUE SE PROPÕE E NÃO DEVE SER UTILIZADO PARA OUTROS FINS SEM CONSULTA AO RESPONSÁVEL TÉCNICO;	PROJETO GEOMÉTRICO		Nome da Obra / Endereço: RUA DOM JOÃO VI - BAIRRO SAGUAÇU		Núm. Prancha: 01/01
		Resp. Técnico: Eng.º Civil, Junho de Sant'Anna CREA: 49.431-5 Proprietário:		Trecho: BRASIL / CABRAL Conteúdo: PROJETO GEOMÉTRICO		
		Desenho: ÚNICO	Arq.CAD: PROJETO GEOMÉTRICO	Modificação:	Data: JUN/2018	

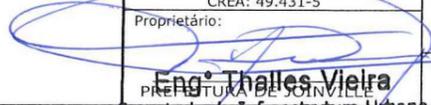
Eng.º Thalles Vieira
 Secretária de Infraestrutura Urbana
 Diretor Executivo
 Matr. 49.806

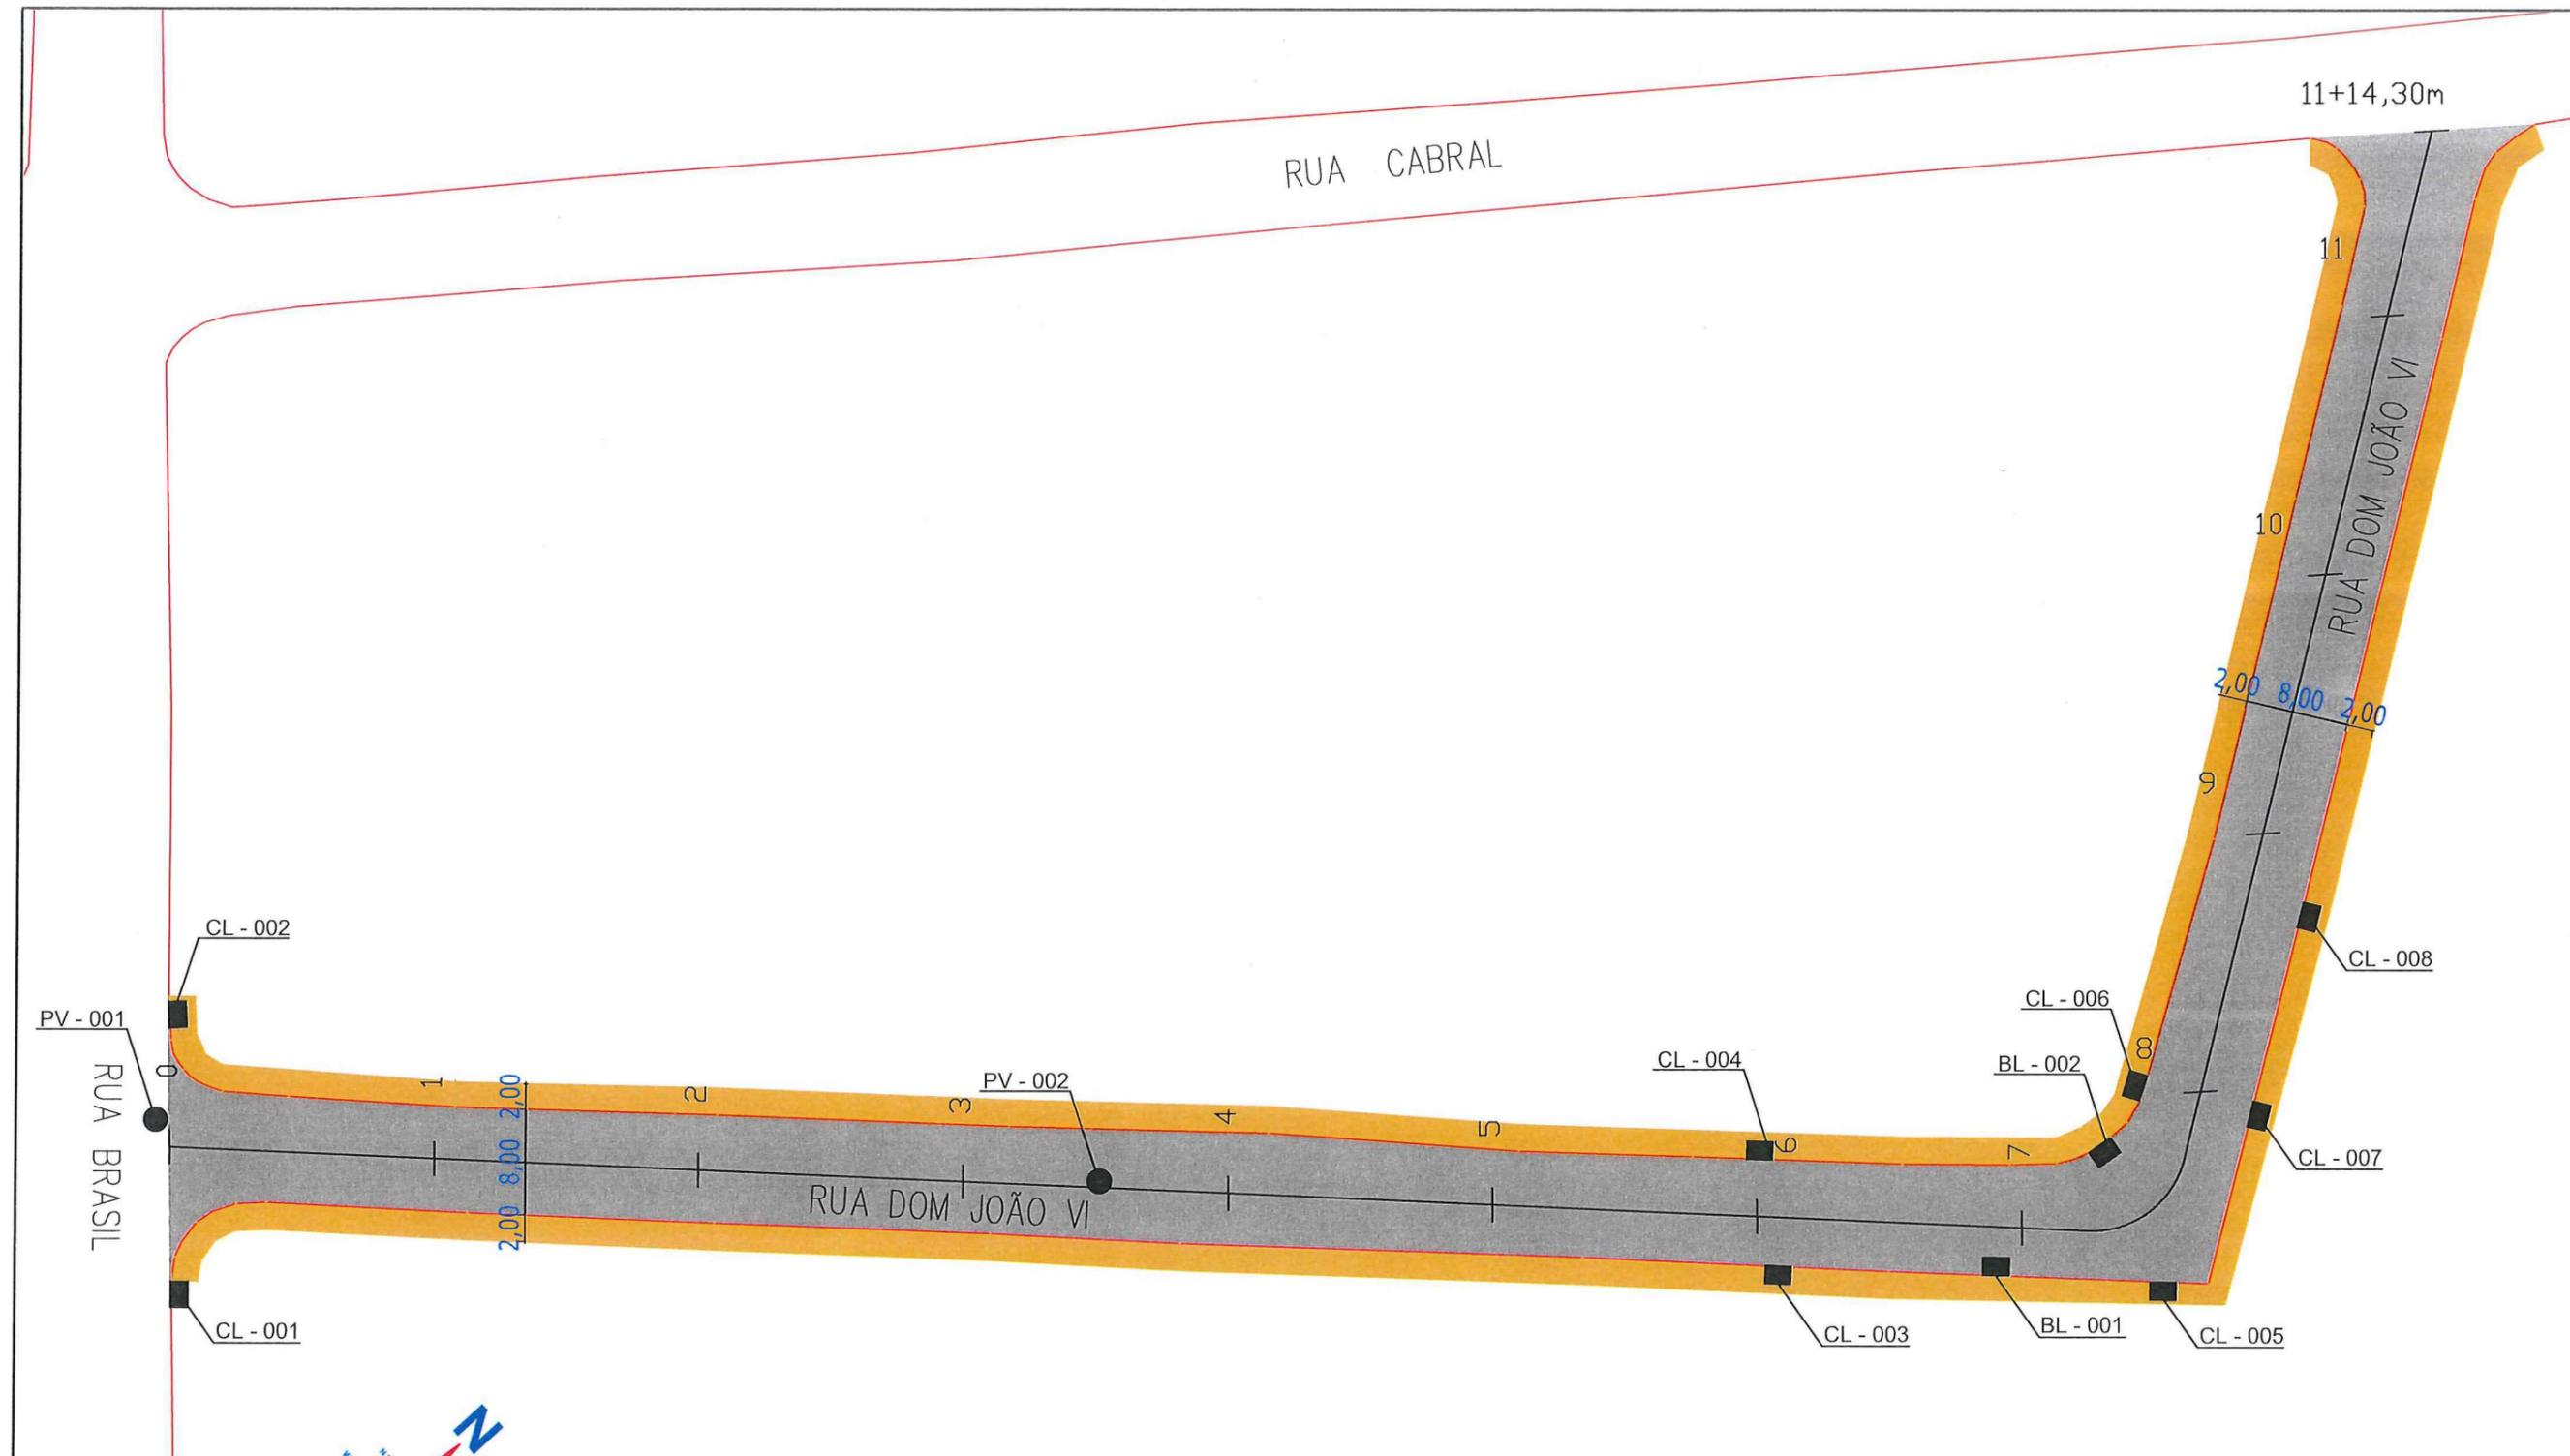
REQUALIFICAÇÃO



- 1 - Subleito Existente
- 2 - Sub-base Existente
- 3 - Base Existente
- 4 - Revestimento Existente espessura média = 4,00 cm
- 5 - Fresagem Total do Revestimento Existente = 4,00 cm
- 6 - Imprimação com CM-30
- 7 - Pintura de Ligação - RR - 1C
- 8 - CAUQ - Concreto Asfáltico Usinado a Quente faixa "C" = 4,00 cm

Extensão = 234,30 m
 Área = 1.974,40 m²

 PREFEITURA MUNICIPAL DE JOAZEIRO		SECRETARIA DE INFRAESTRUTURA URBANA UNIDADE DE PAVIMENTAÇÃO				
PROJETO PAVIMENTAÇÃO		Nome da Obra / Endereço: RUA DOM JOÃO VI - BAIRRO SAGUAÇU TRECHO: BRASIL / CABRAL		Núm. Prancha: 01 / 01		
Resp. Técnico:  Eng.º Civil: Juliano de Sant'Anna CREA: 49.431-5		Conteúdo: PROJETO PAVIMENTAÇÃO				
Proprietário:  Eng.º Thalles Vieira Prefeitura de Joazeiro Secretaria de Infraestrutura Urbana Diretor Executivo Matr. 49.806		Desenho: ÚNICO	Arq.CAD: PROJETO PAVIMENTAÇÃO	Modificação:	Data: JUN/2018	Escala: S/ESCALA




SECRETARIA DE INFRAESTRUTURA URBANA
UNIDADE DE PAVIMENTAÇÃO

LEGENDA:	
	PASSEIO
	PISTA DE ROLAMENTO
	PASSEIO

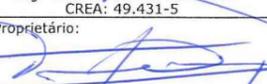
NOTAS:

1 - ESTACAS A CADA 20,00m;
 2 - ESTE DESENHO CONTÉM INFORMAÇÕES ESPECÍFICAS À FINALIDADE A QUE SE PROPÕE E NÃO DEVE SER UTILIZADO PARA OUTROS FINS SEM CONSULTA AO RESPONSÁVEL TÉCNICO;

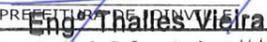
PROJETO GEOMÉTRICO

Resp. Técnico: 

Engº Civil: Juliano de Sant'Anna
 CREA: 49.431-5

Proprietário: 

Nome da Obra / Endereço: RUA DOM JOÃO VI - BAIRRO SAGUAÇU		Núm. Prancha: 01/01
TRECHO: BRASIL / CABRAL		
Conteúdo: PROJETO DRENAGEM		Escala: S/ESCALA
Desenho: ÚNICO	Arq.CAD: PROJETO GEOMÉTRICO	
Modificação:	Data: JUN/2018	


Eng. Thales Vieira
 Secretária de Infraestrutura Urbana
 Diretor Executivo
 Matr. 49.806