

- P1** PISO EMBORRACHADO
- P2** PISO EM PAVER
- P3** GRAMA
- R1** REVESTIMENTO REVESTIMENTO AZUL 10X10



ACESO

00:00

[illegible]


DET - CANTEIRO AZUL
ESC. 1:50

DET - CANTEIRO ROSA
ESC. 1:50

DET - CANTEIRO ROXO
ESC. 1:50


INDICAÇÃO DE PISO

- P1** PISO EMBORRACHADO
 - P2** PISO EM PAVER
 - P3** GRAMA
 - R1** REVESTIMENTO REVESTIMENTO AZUL 10X10

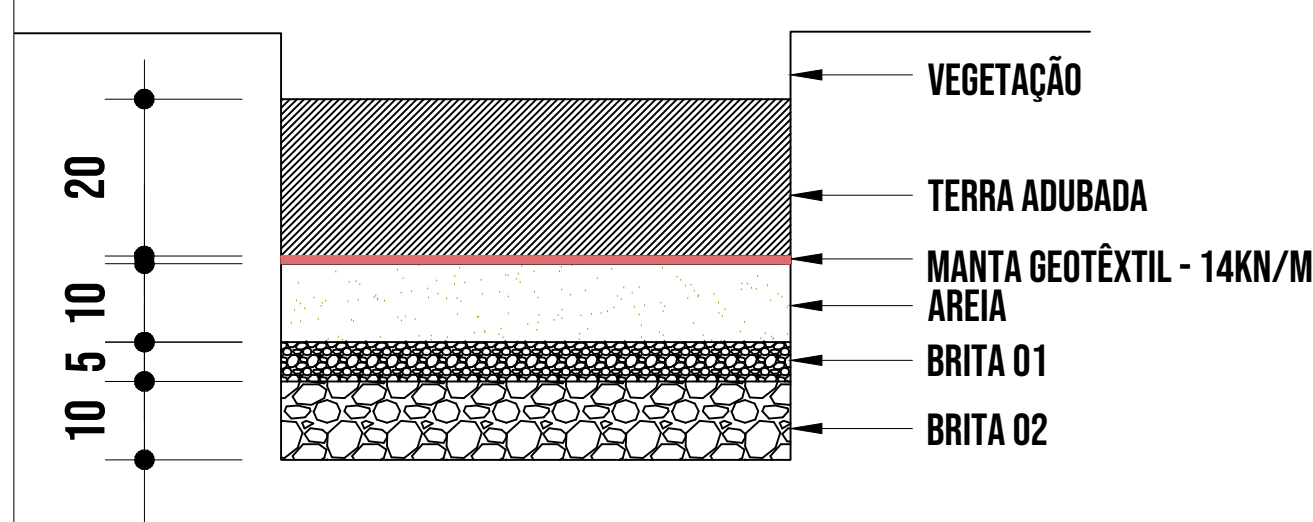
**MAPA DE CANTEIROS
SEM ESCALA**

DETALHE GENÉRICO DO CANTEIRO - VÁLIDO PARA TODOS OS ESPAÇOS DE PLANTIO DO PROJETO
SEM ESCALA

[illegible]

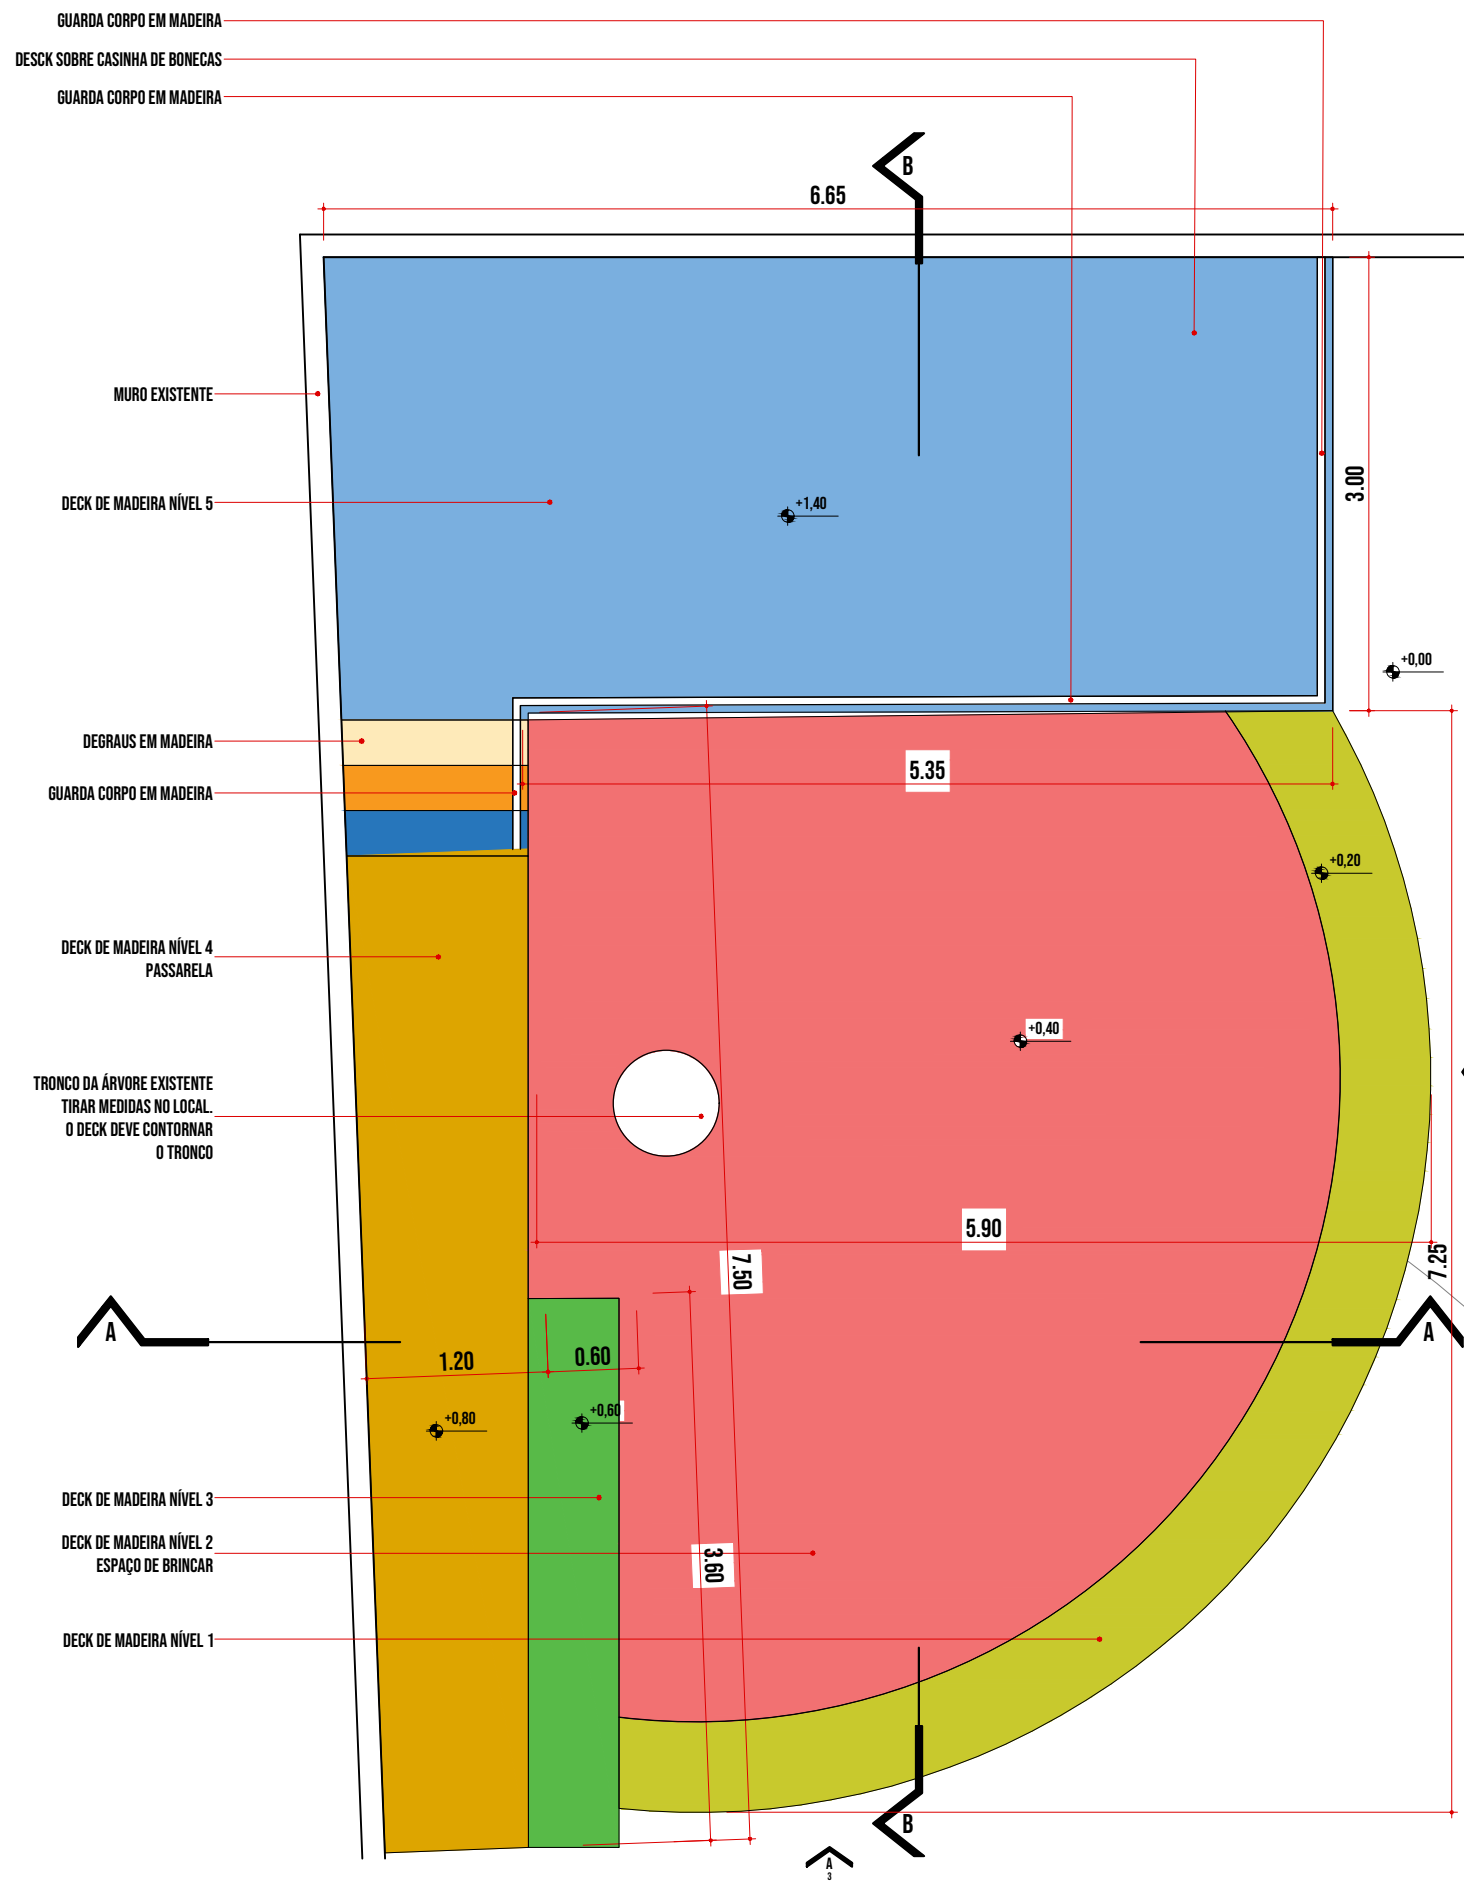

DET. 01 - PLANTA DECK BRINQUEDO 1
ESC. 1:50

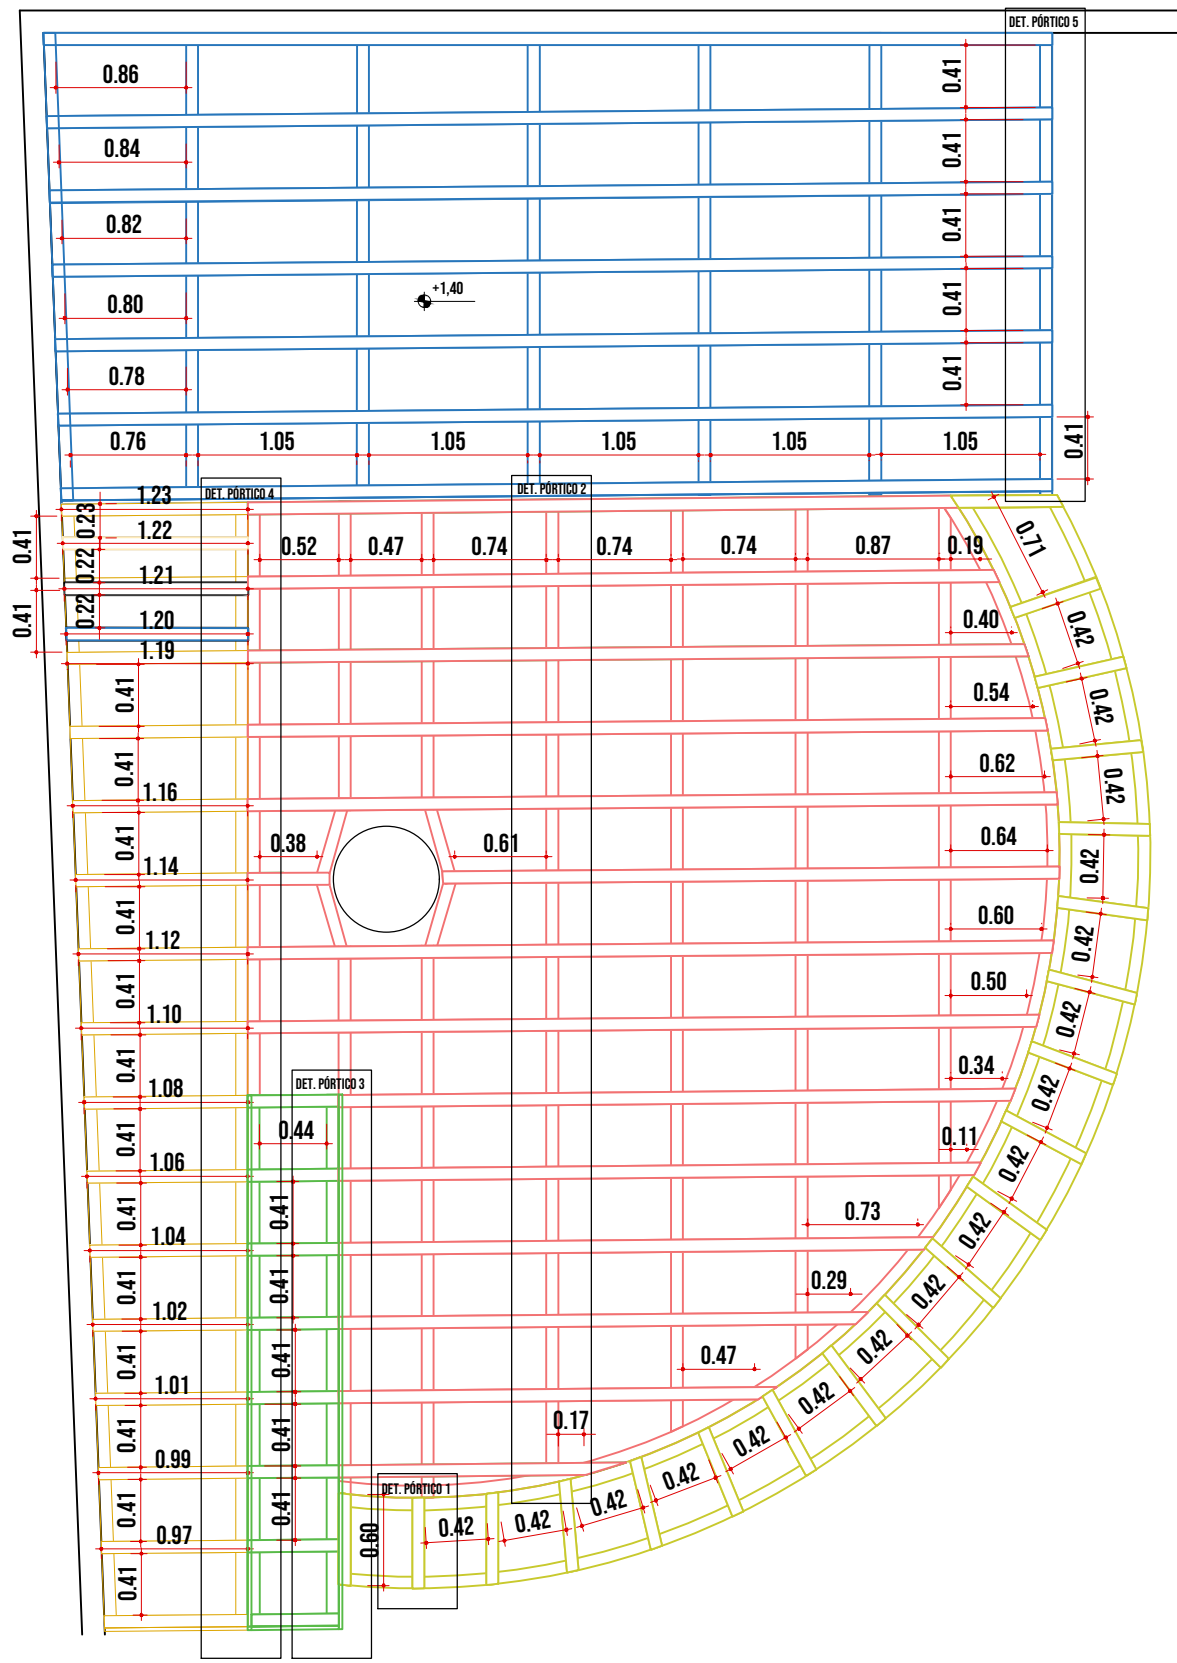

DET. 01 - PLANTA TRAMA DE MADEIRA BRINQUEDO 1
ESC. 1:50

DET. 01 - PÓRTICO 1
ESC. 1:50

ASSALHO DE MAÇARANDUBA - 3,0 X 15 CM (IMUNIZADOS)
BARROTES DE MAÇARANDUBA - 8,0 X 16 CM (IMUNIZADOS)

DET. 01 - PÓRTICO 2
ESC. 1:50

ASSALHO DE MAÇARANDUBA - 3,0 X 15 CM (IMUNIZADOS)
BARROTES DE MAÇARANDUBA - 8,0 X 16 CM (IMUNIZADOS)

DET. 01 - PÓRTICO 3
ESC. 1:50


ASSALHO DE MAÇARANDUBA - 3,0 X 15 CM (IMUNIZADOS)
BARROTES DE MAÇARANDUBA - 8,0 X 16 CM (IMUNIZADOS)

DET. 01 - PÓRTICO 4
ESC. 1:50


ASSALHO DE MAÇARANDUBA - 3,0 X 15 CM (IMUNIZADOS)
BARROTES DE MAÇARANDUBA - 8,0 X 16 CM (IMUNIZADOS)
MÃO FRANCESA EM MADEIRA - 2,5 X 5 CM (IMUNIZADOS)
BARROTES DE MAÇARANDUBA - 8,0 X 16 CM (IMUNIZADOS)

DET. 01 - PÓRTICO 5
ESC. 1:50


ASSALHO DE MAÇARANDUBA - 3,0 X 15 CM (IMUNIZADOS)
BARROTES DE MAÇARANDUBA - 8,0 X 16 CM (IMUNIZADOS)
MÃO FRANCESA EM MADEIRA - 2,5 X 5 CM (IMUNIZADOS)
BARROTES DE MAÇARANDUBA - 8,0 X 16 CM (IMUNIZADOS)

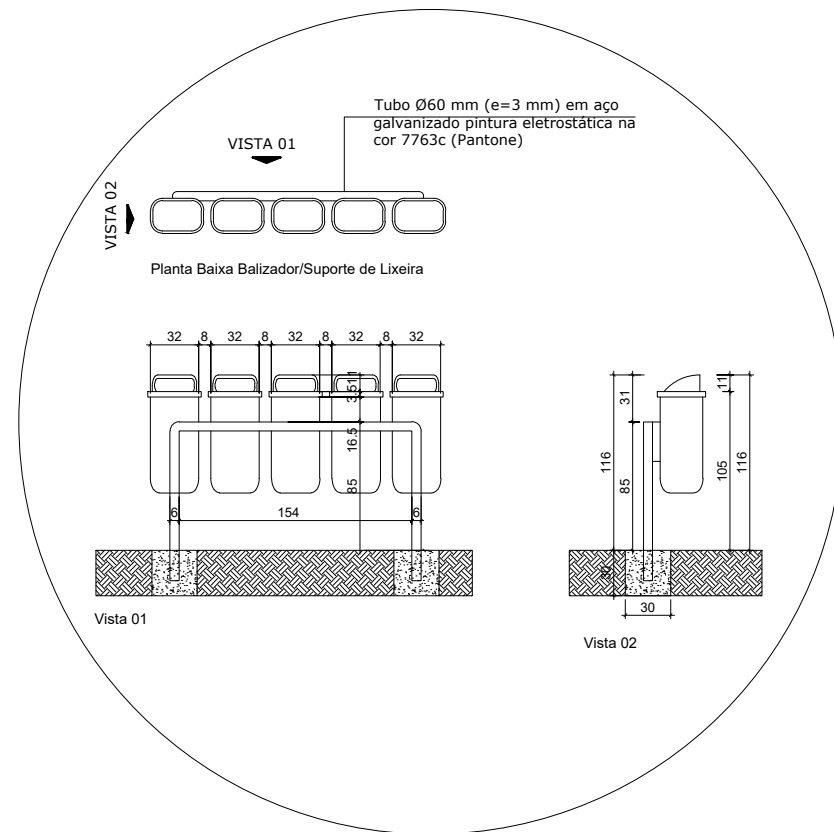


DET. 01 - CONJUNTO 5 LIXEIRAS
ESC. 1:50

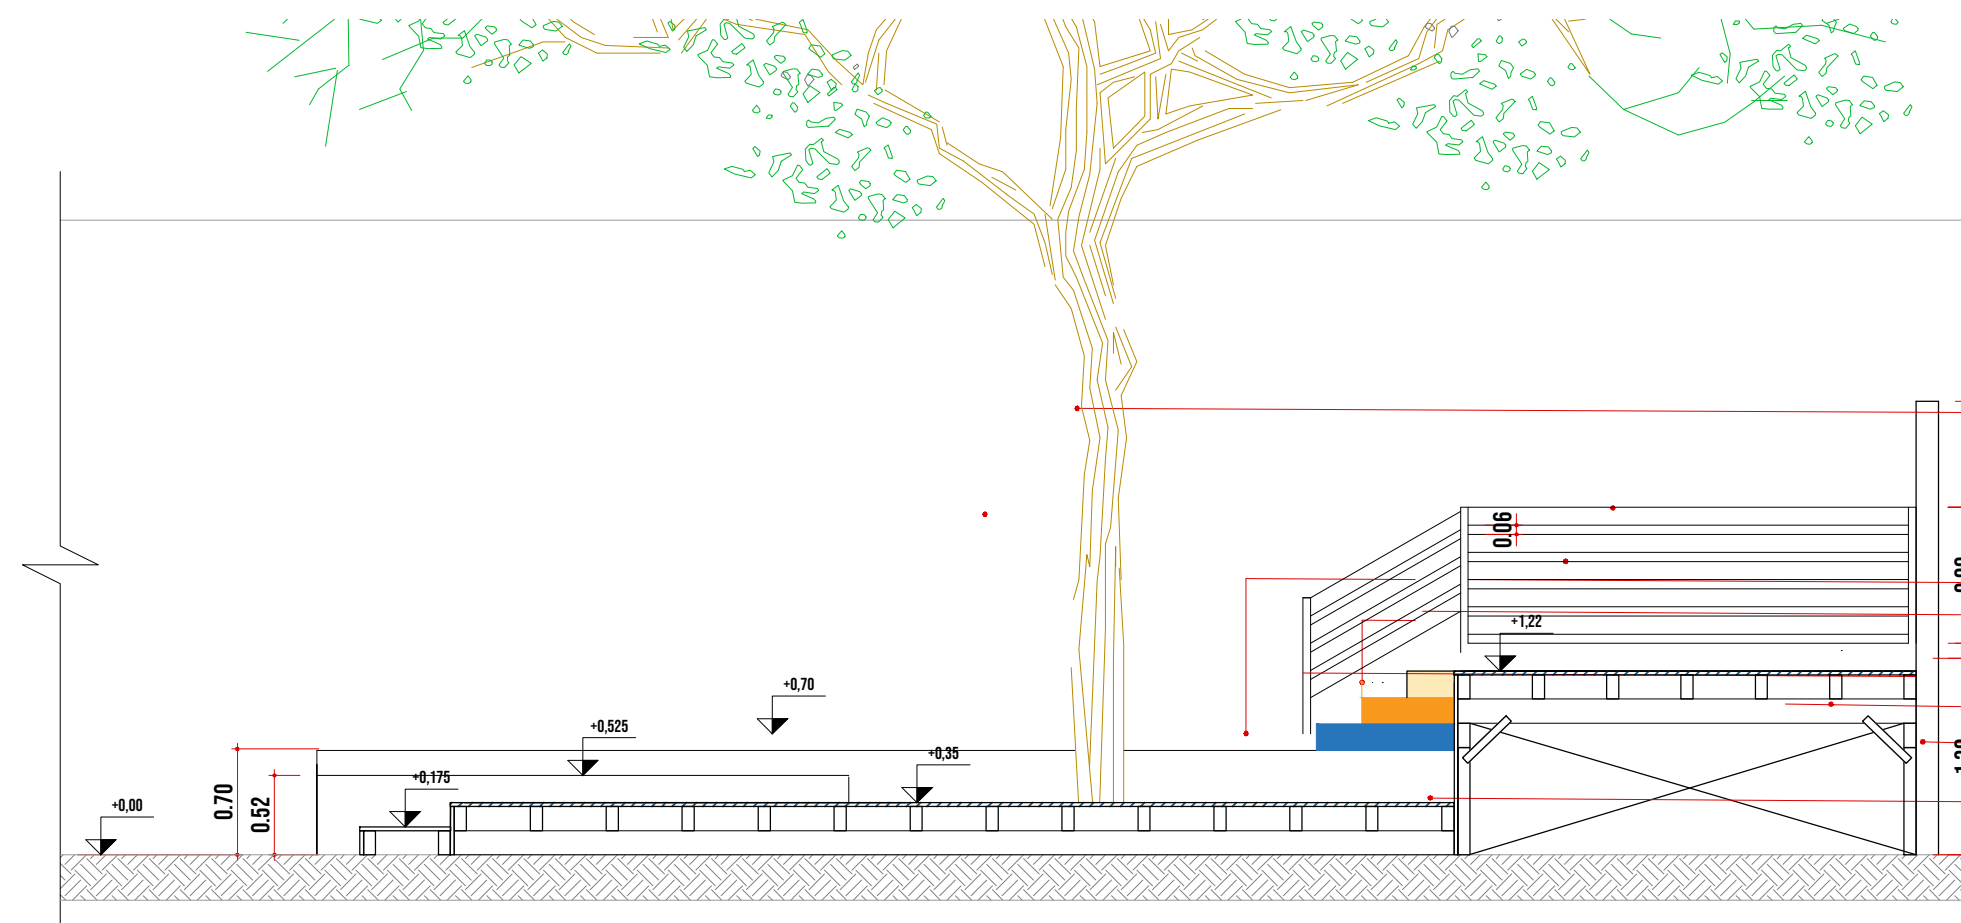


DET. 01 - VISTA BB BRINQUEDO 1
ESC. 1:50

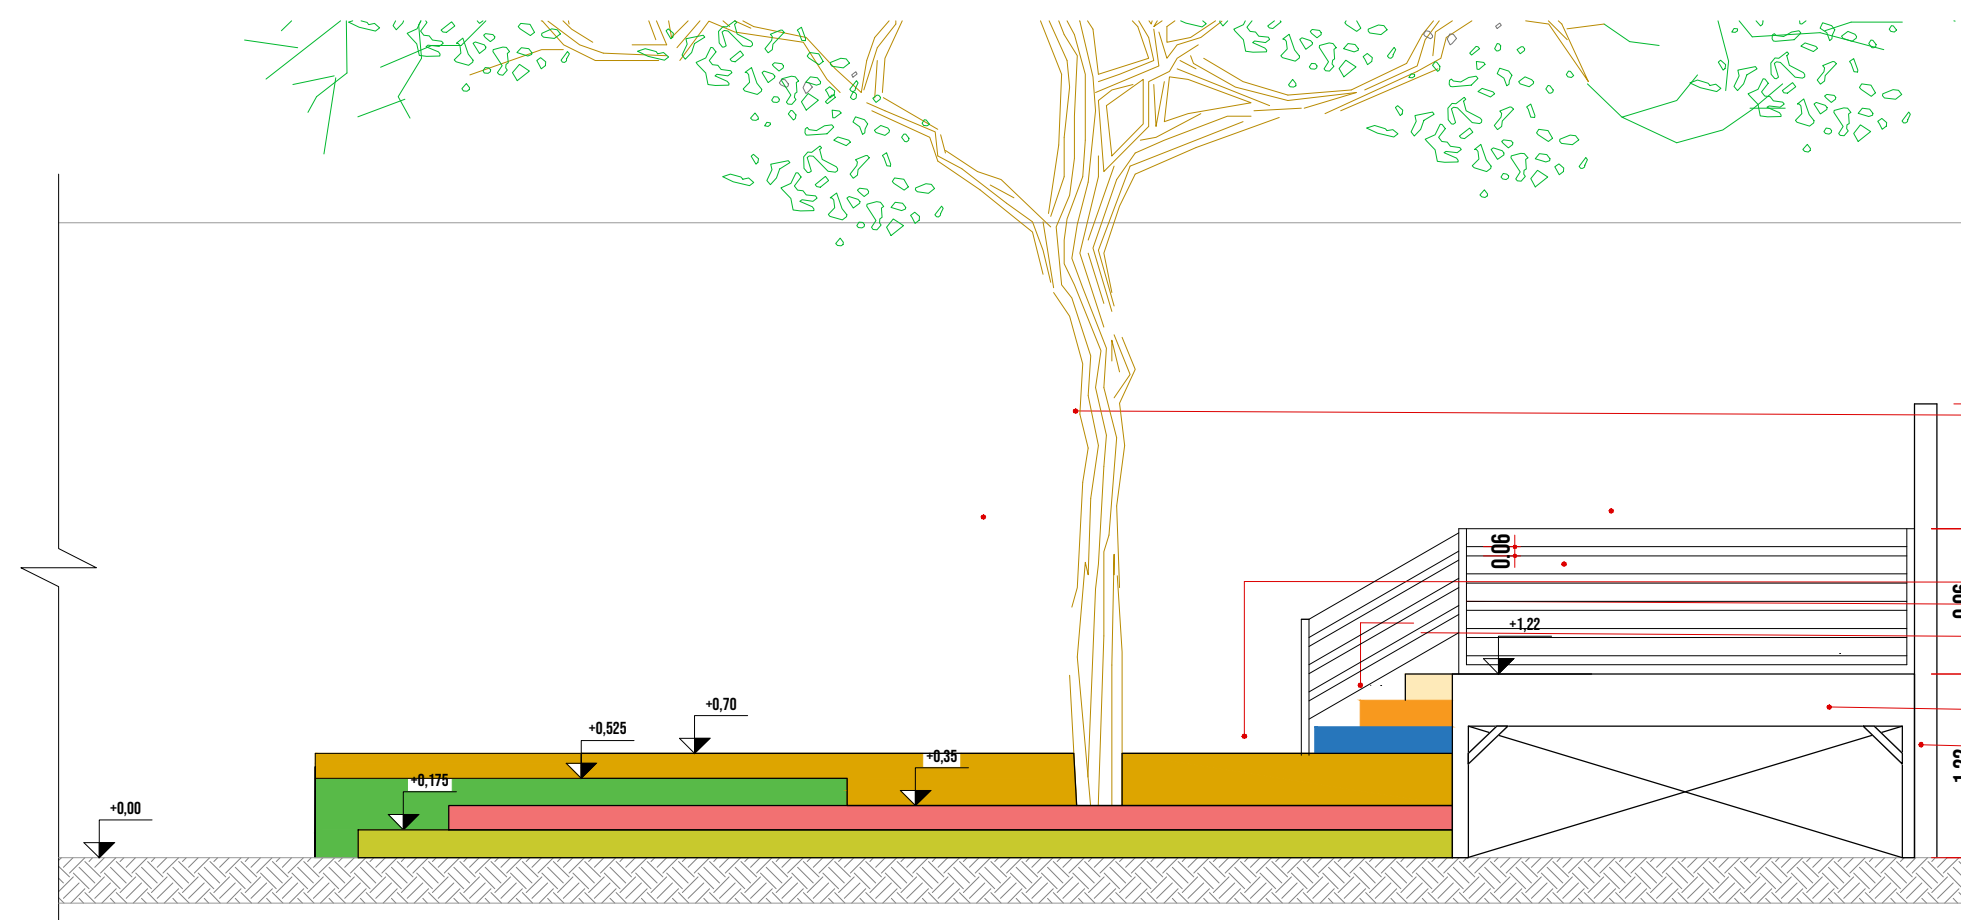

DET. 01 - CORTE BB BRINQUEDO 1
ESC. 1:50

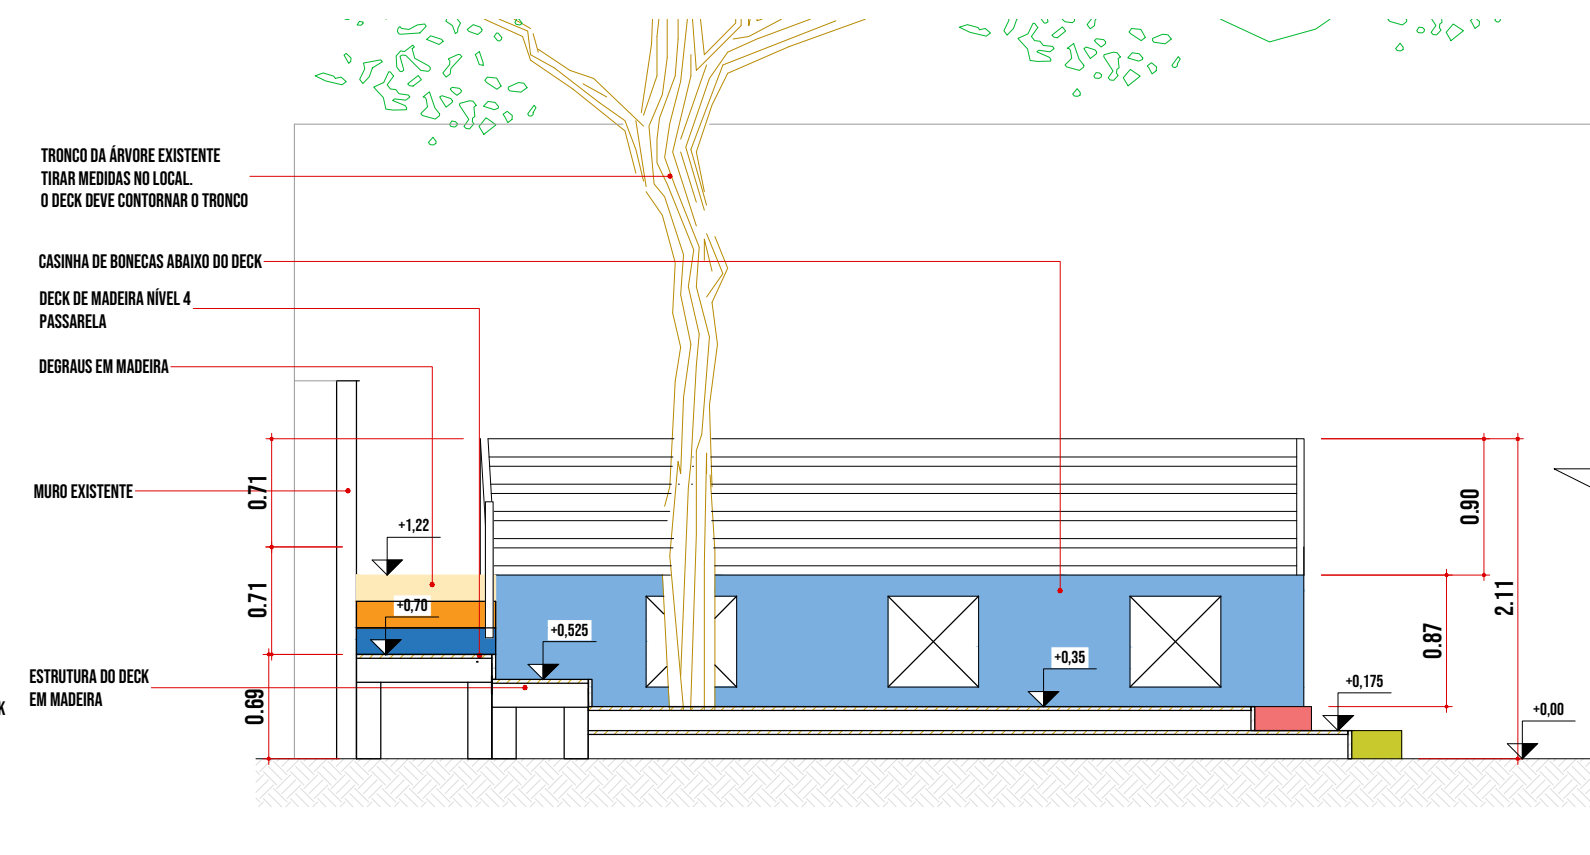

DET. 01 - VISTA AA BRINQUEDO 1
ESC. 1:50

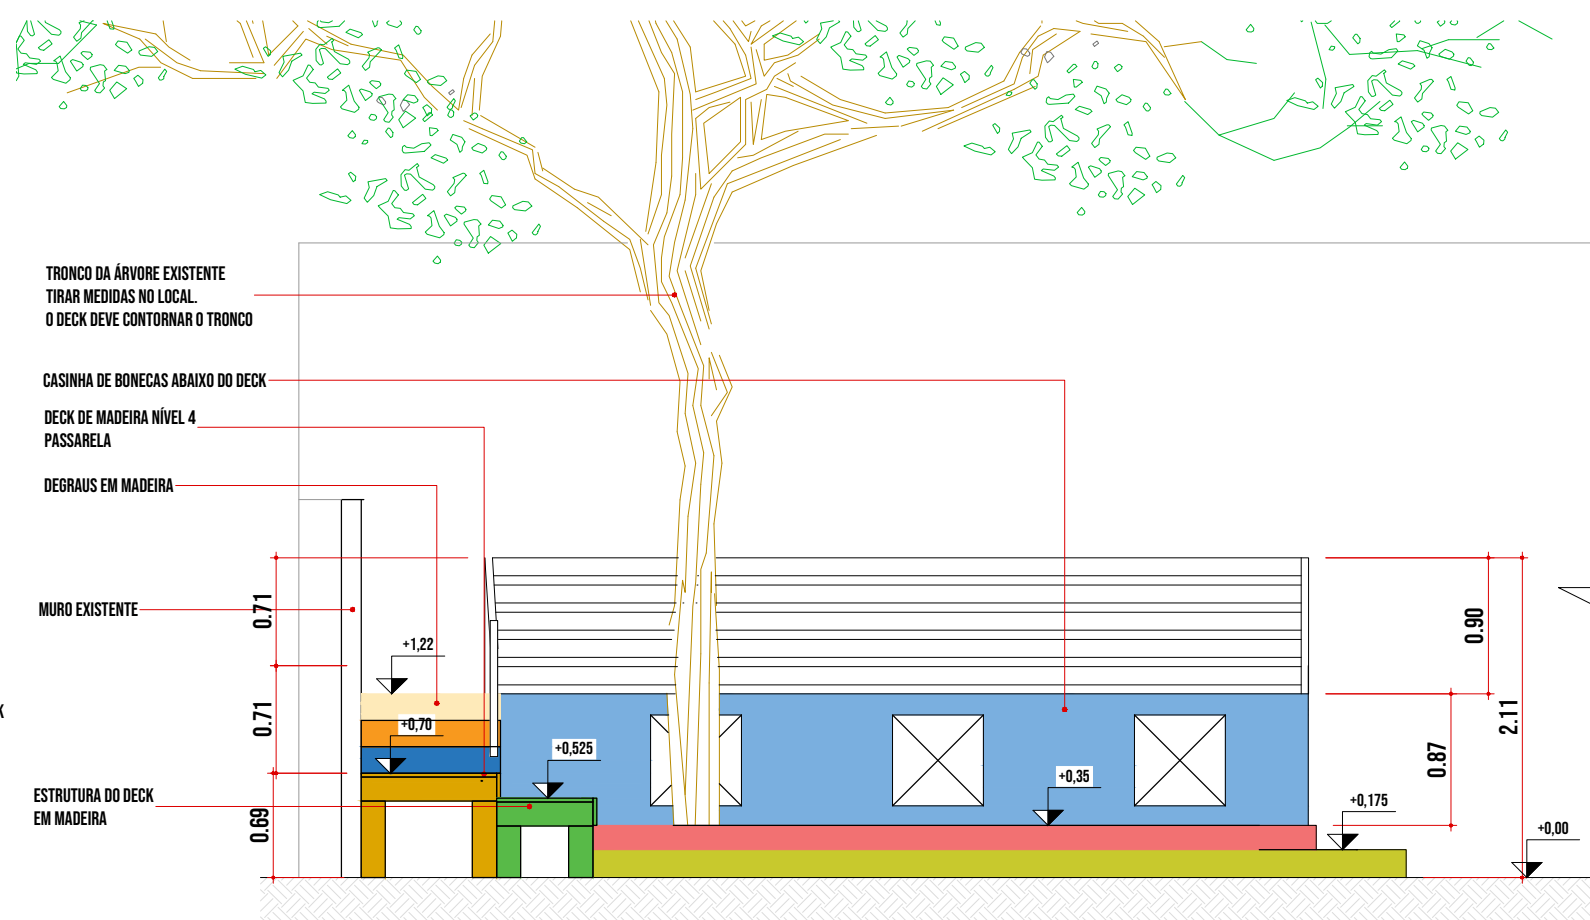

DET. 01 - CORTE AA BRINQUEDO 1
ESC. 1:50


INDICAÇÃO DE PISO

P1 PISO EMBORRACHADO

P2 PISO EM PAVER

P3 GRAMA

R1 REVESTIMENTO REVESTIMENTO AZUL 10X10

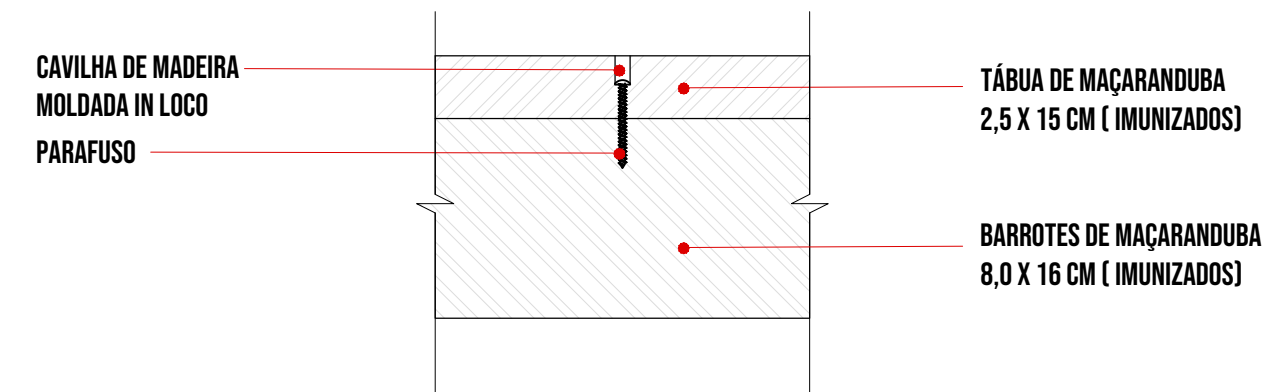

DETALHE DE PARAFUSO SEM ESCALA

- AS PEÇAS NÃO PODEM APRESENTAR FARPAS, FISSURAS, RACHADURAS OU IRREGULARIDADES QUE POSSAM COMPROMETER A INTEGRIDADE FÍSICA DOS USUÁRIOS;
- NÃO SERÃO PERMITIDOS CANTOS VIVOS. TODAS AS ARESTAS EXPOSTAS DEVEM SER SUAVIZADAS OU CHANFRADAS, GARANTINDO ACABAMENTO SEGURO E CONFORTÁVEL AO TOQUE.
- É PROIBIDA A EXPOSIÇÃO DE CABEÇAS DE PARAFUSOS OU DEMAIS ELEMENTOS DE FIXAÇÃO. ESTES DEVEM SER EMBUTIDOS, OCULTADOS POR TAMPAS OU CAVILHAS APROPRIADAS - VER DETALHE ACIMA;
- TODAS AS PEÇAS DE MADEIRA DEVEM SER TRATADAS COM TINTA EPÓXI POLIAMIDA BICOMPONENTE MARÍTIMA.

10 REMOÇÃO PERMANENTE - INSCRIÇÃO DETALHE DE CONTEÚDO			
Nº	RESPONSÁVEL	DATA	RESPONSÁVEL
UNIDADE			
ESCOLA MUNICIPAL MONSENHOR SEBASTIÃO SCARZELLO			
ENDEREÇO			
RUA FLORIANÓPOLIS, 1370			
PROJETO			
PROJETO PAISAGÍSTICO			
REFERÊNCIA			
DET 1 - BRINQUEDO 1			
RESPONSÁVEL TÉCNICO			
ADEMAR STRINGARI JUNIOR:07414980901			
DATA			
18/07/2025			
ESCALA			
INDICADA			
ASSINATURA			
PSG-EX 03 08			

- P1** PISO EMBORRACHADO
- P2** PISO EM PAVER
- P3** GRAMA
- R1** REVESTIMENTO REVESTIMENTO AZUL 10X10



FIXAR AS PEDRAS LISAS E BOLACHAS DE MADEIRAS COM ARGAMASSA

[illegible]

- P1** PISO EMBORRACHADO
- P2** PISO EM PAVER
- P3** GRAMA
- R1** REVESTIMENTO REVESTIMENTO AZUL 10X10



BARRAS PARALELAS EM ESTRUTURA METÁLICA

- P1** PISO EMBORRACHADO
- P2** PISO EM PAVER
- P3** GRAMA
- R1** REVESTIMENTO REVESTIMENTO AZUL 10X10



DET. 05 - DETALHE DAS VAGAS ESPECIAIS

**SÍMBOLO DE VAGA
ESPECIAL 60+ VIGENTE**



DET. 05 - DETALHE DAS PLACAS DAS VAGAS ESPECIAIS
ESC. 1:20

AS VAGAS RESERVADAS PARA VEÍCULO
NO ESTACIONAMENTO DEVEM SER
SINALIZADAS E DEMARCADAS COM O
SÍMBOLO INTERNACIONAL DE ACESSO OU
A DESCRIÇÃO DE IDOSO VIGENTE,
APLICADO NA VERTICAL CONFORME
DETALHE AO LADO E HORIZONTAL
CONFORME PLANTAS.



Prefeitura de | ESCOLA MUNICIPAL MONSENHOR SEBASTIÃO SCARZELLO

ENDEREÇO
RUA FLORIANÓPOLIS, 1370

ASSINATURAS

Documento assinado digitalmente

gov.br ANA CAROLINA MOURA
Data: 18/11/2025 10:06:29-0300
Verifique em <https://validar.iti.gov.br>

PROJETO PAISAGÍSTICO

gov.br BEATRIZ CRISTINA VALENTINI GRIGORI
Data: 18/11/2025 09:17:38-0300

DET 5 - VAGAS ESPECIAIS

ADEMAR
STRINGAF
JUNIOR:07.
4980901

RESPONSÁVEL
LEATRIZ CRISTINA VALENTINI GRIGORIO - CAU/SC A15

Assinado digitalmente por ADEMAR
STRINGARI JUNIOR 07414909901
ND: C=BR, O=ICP-Brasil, OU=Certifica
Digital PF A1, OU=Videoconferência,
OU=3497098000192, OU=AC
SyringariD Múltipla, CN=ADEMAR
STRINGARI JUNIOR 07414909901
Razão: Eu sou o autor deste documento
Localização:
Data: 2025.12.08 10:22:33-03'00"
Foxit PDF Reader Versão: 2023.3.0

DATA 18/07/202

ARQUIVO

PSG-EX
06 | 08


INDICAÇÃO DE PISO

P1 PISO EMBORRACHADO

P2 PISO EM PAVER

P3 GRAMA


R1 REVESTIMENTO REVESTIMENTO AZUL 10X10

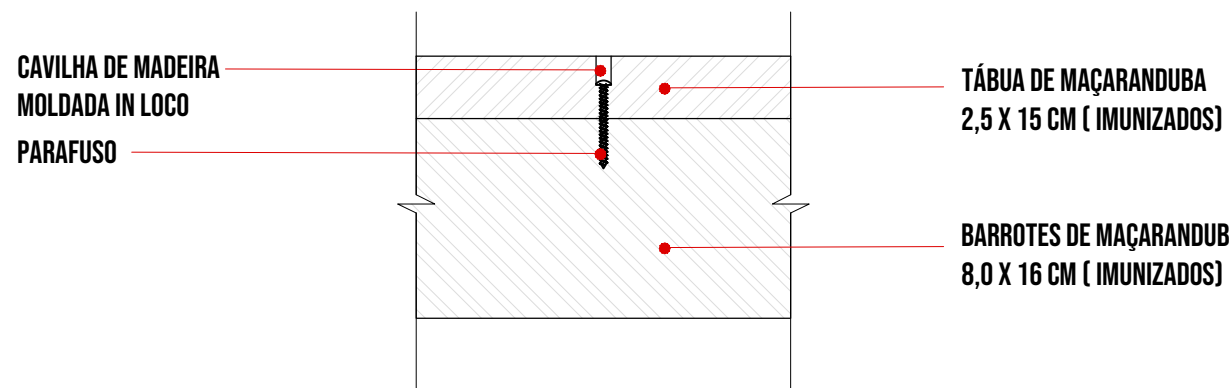


DETALHE DE PARAFUSO SEM ESCALA

- AS PEÇAS NÃO PODEM APRESENTAR FARPAS, FISSURAS, RACHADURAS OU IRREGULARIDADES QUE POSSAM COMPROMETER A INTEGRIDADE FÍSICA DOS USUÁRIOS;
- NÃO SERÃO PERMITIDOS CANTOS VIVOS. TODAS AS ARESTAS EXPOSTAS DEVEM SER SUAVIZADAS OU CHANFRADAS, GARANTINDO ACABAMENTO SEGURO E CONFORTÁVEL AO TOQUE.
- É PROIBIDA A EXPOSIÇÃO DE CABEÇAS DE PARAFUSOS OU DEMAIS ELEMENTOS DE FIXAÇÃO. ESTES DEVEM SER EMBUTIDOS, OCULTADOS POR TAMPAS OU CAVILHAS APROPRIADAS - VER DETALHE ACIMA;
- TODAS AS PEÇAS DE MADEIRA DEVEM SER TRATADAS COM TINTA EPÓXI POLIAMIDA BICOMPONENTE MARÍTIMA.


10			
REMOÇÃO PERIÓDICA - INSCRIÇÃO DETALHE DE CONTEÚDO		18/11/2025	BEATRIZ
Nº	RESPONSÁVEL	DATA	DESENHO
UNIDADE			
ESCOLA MUNICIPAL MONSENHOR SEBASTIÃO SCARZELLO			
ENDEREÇO			
RUA FLORIANÓPOLIS, 1370			
PROJETO			
PROJETO PAISAGÍSTICO			
REFERÊNCIA			
AUTOR DO PROJETO			
TARA - CAM/CC 1/10000-15			
DET 6 - BRINQUEDO 2			
RESPONSÁVEL TÉCNICO			
ARL BEATRIZ CRISTINA VALENTINI GRIGORIO - CAM/CC 1/10000-15			
ASSINATURAS			
Documento assinado digitalmente			
ANA CAROLINA MOURA			
Data: 18/11/2025 09:37:38-0300			
Verifique em https://validar.rli.gov.br			
Documento assinado digitalmente			
BEATRIZ CRISTINA VALENTINI GRIGORIO			
Data: 18/11/2025 09:37:38-0300			
Verifique em https://validar.rli.gov.br			
ASSINADO DIGITALMENTE POR ADEMAR STRINGARI JUNIOR:07414980901			
Data: 18/11/2025 09:37:38-0300			
Verifique em https://validar.rli.gov.br			
MUNICÍPIO DE JOINVILLE - CNPJ 03.108.822/0001-10			
ARL_CUNHA@joinville.sc.gov.br			
DATA		18/07/2025	PSG-EX
ESCALA		INDICADA	07 08
ANEXO			

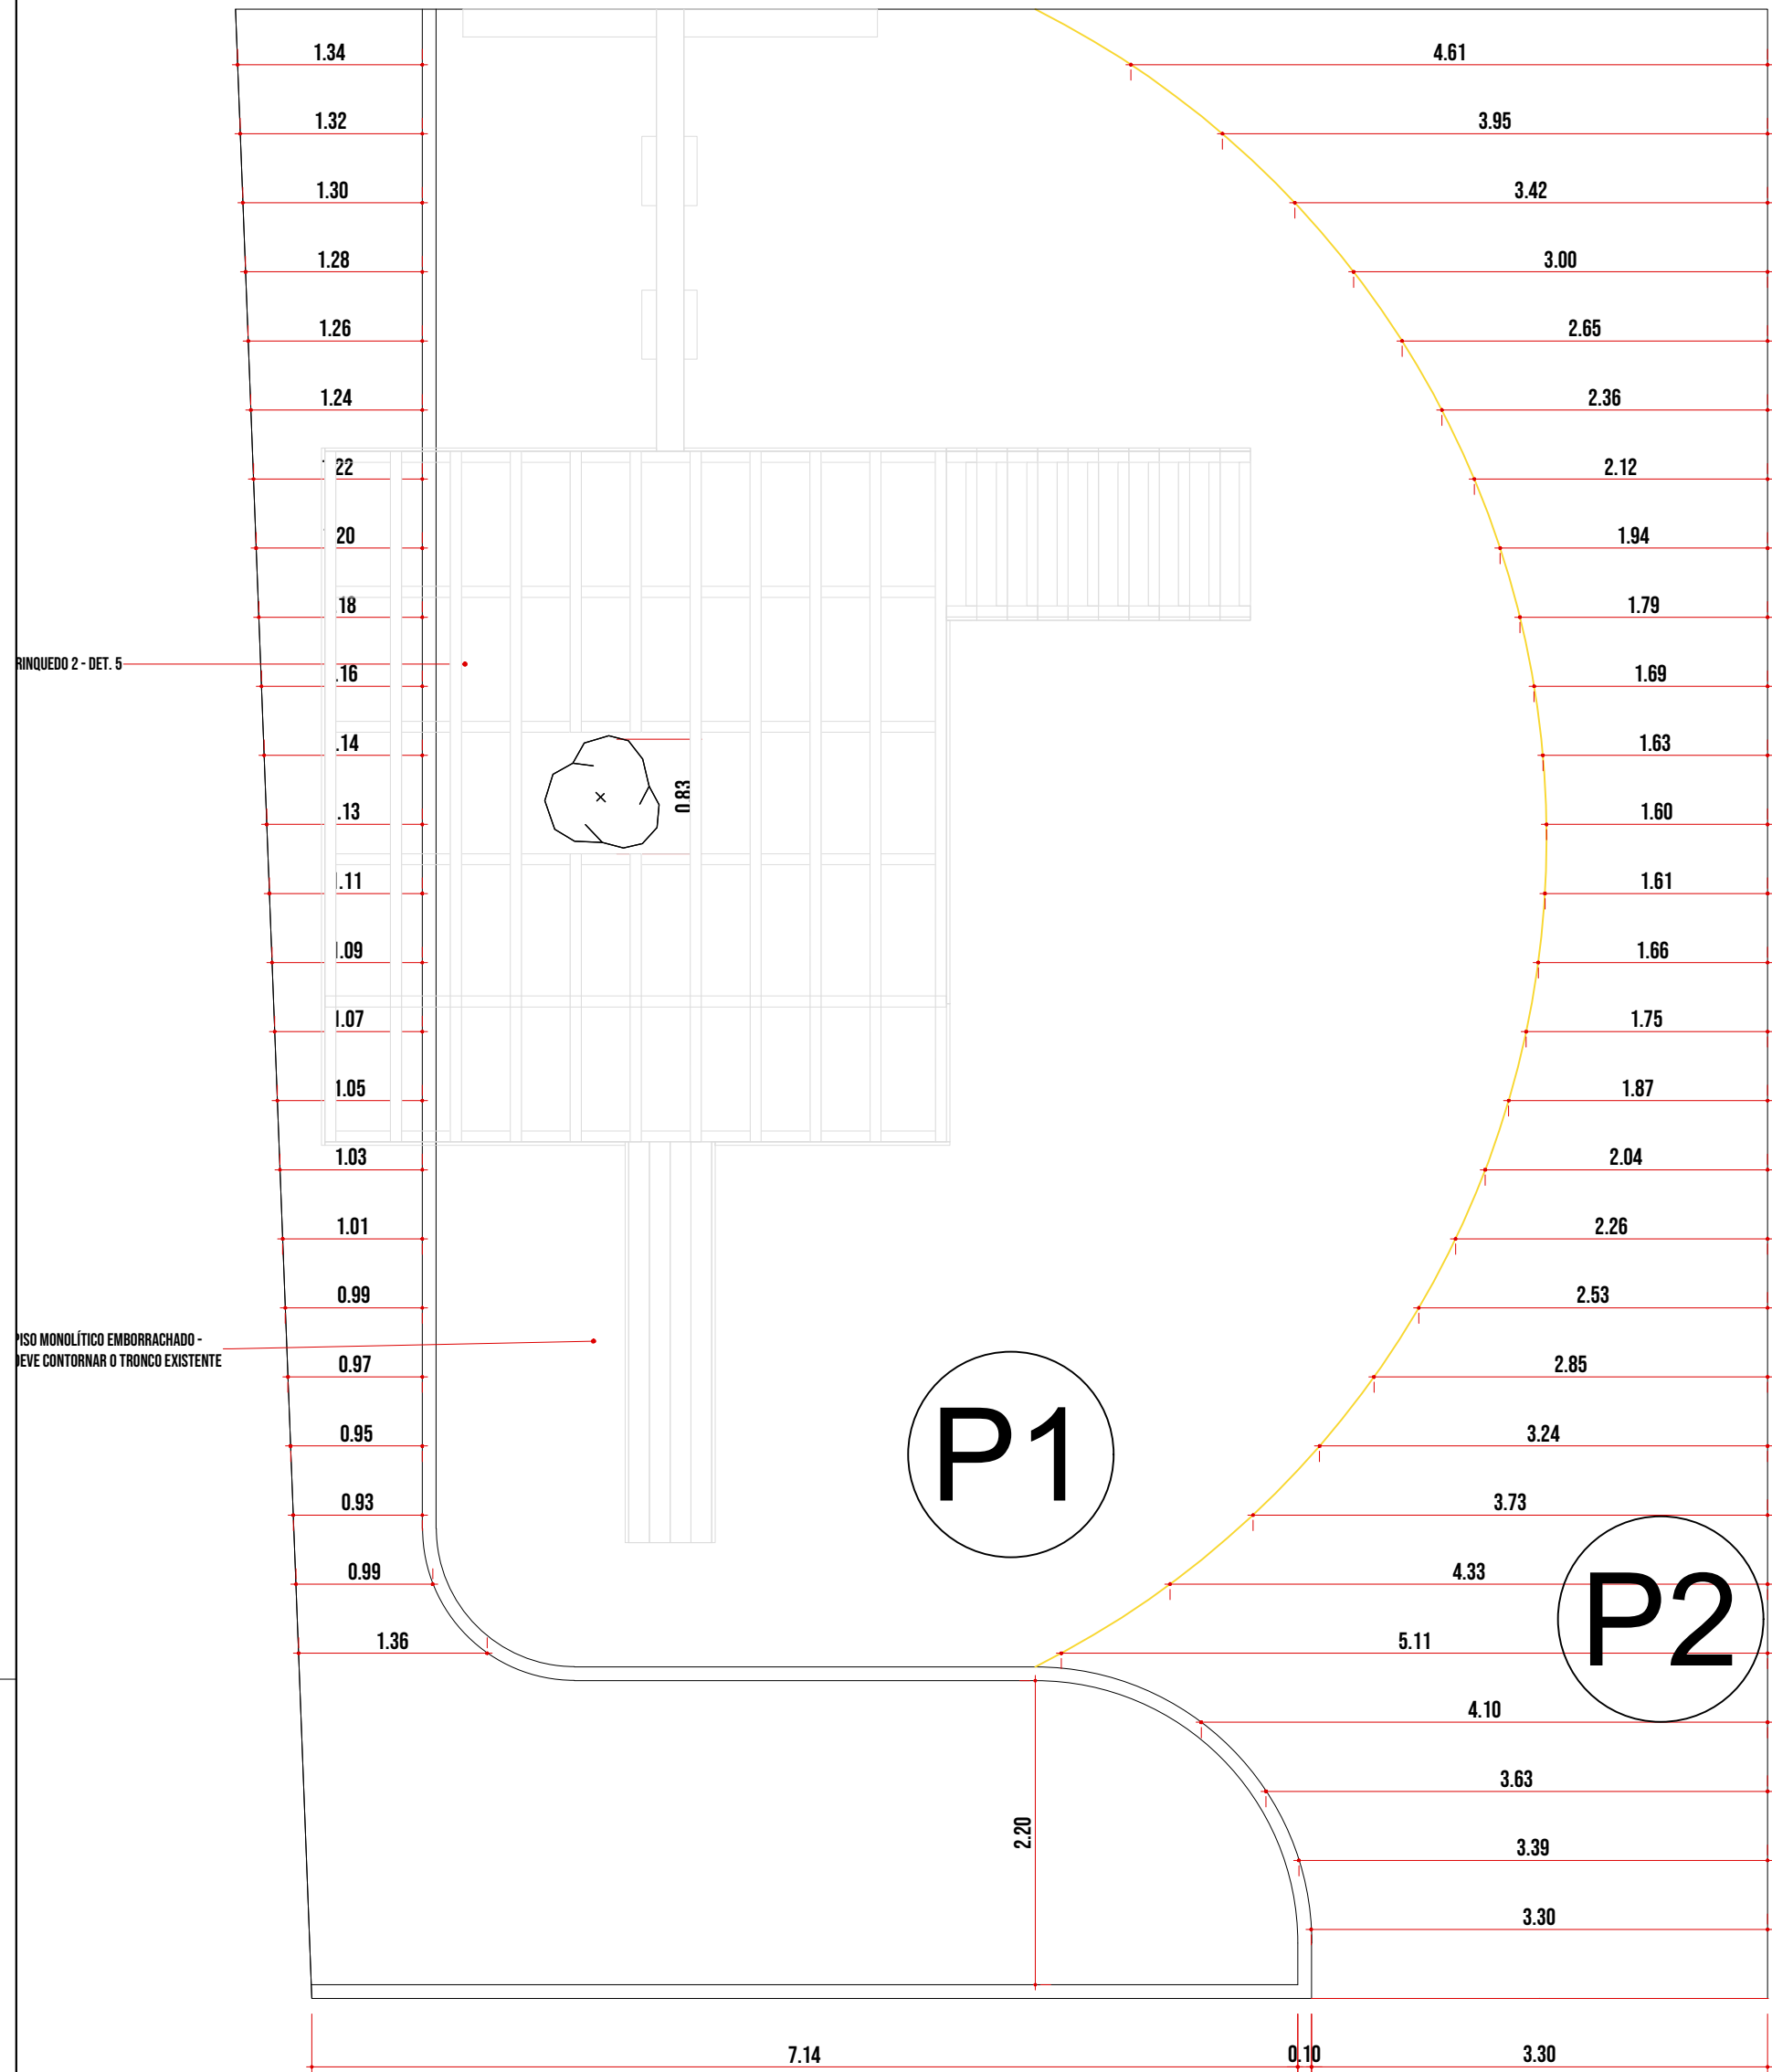


DET. 06 - PLANTA BRINQUEDO 2
ESC. 1:50

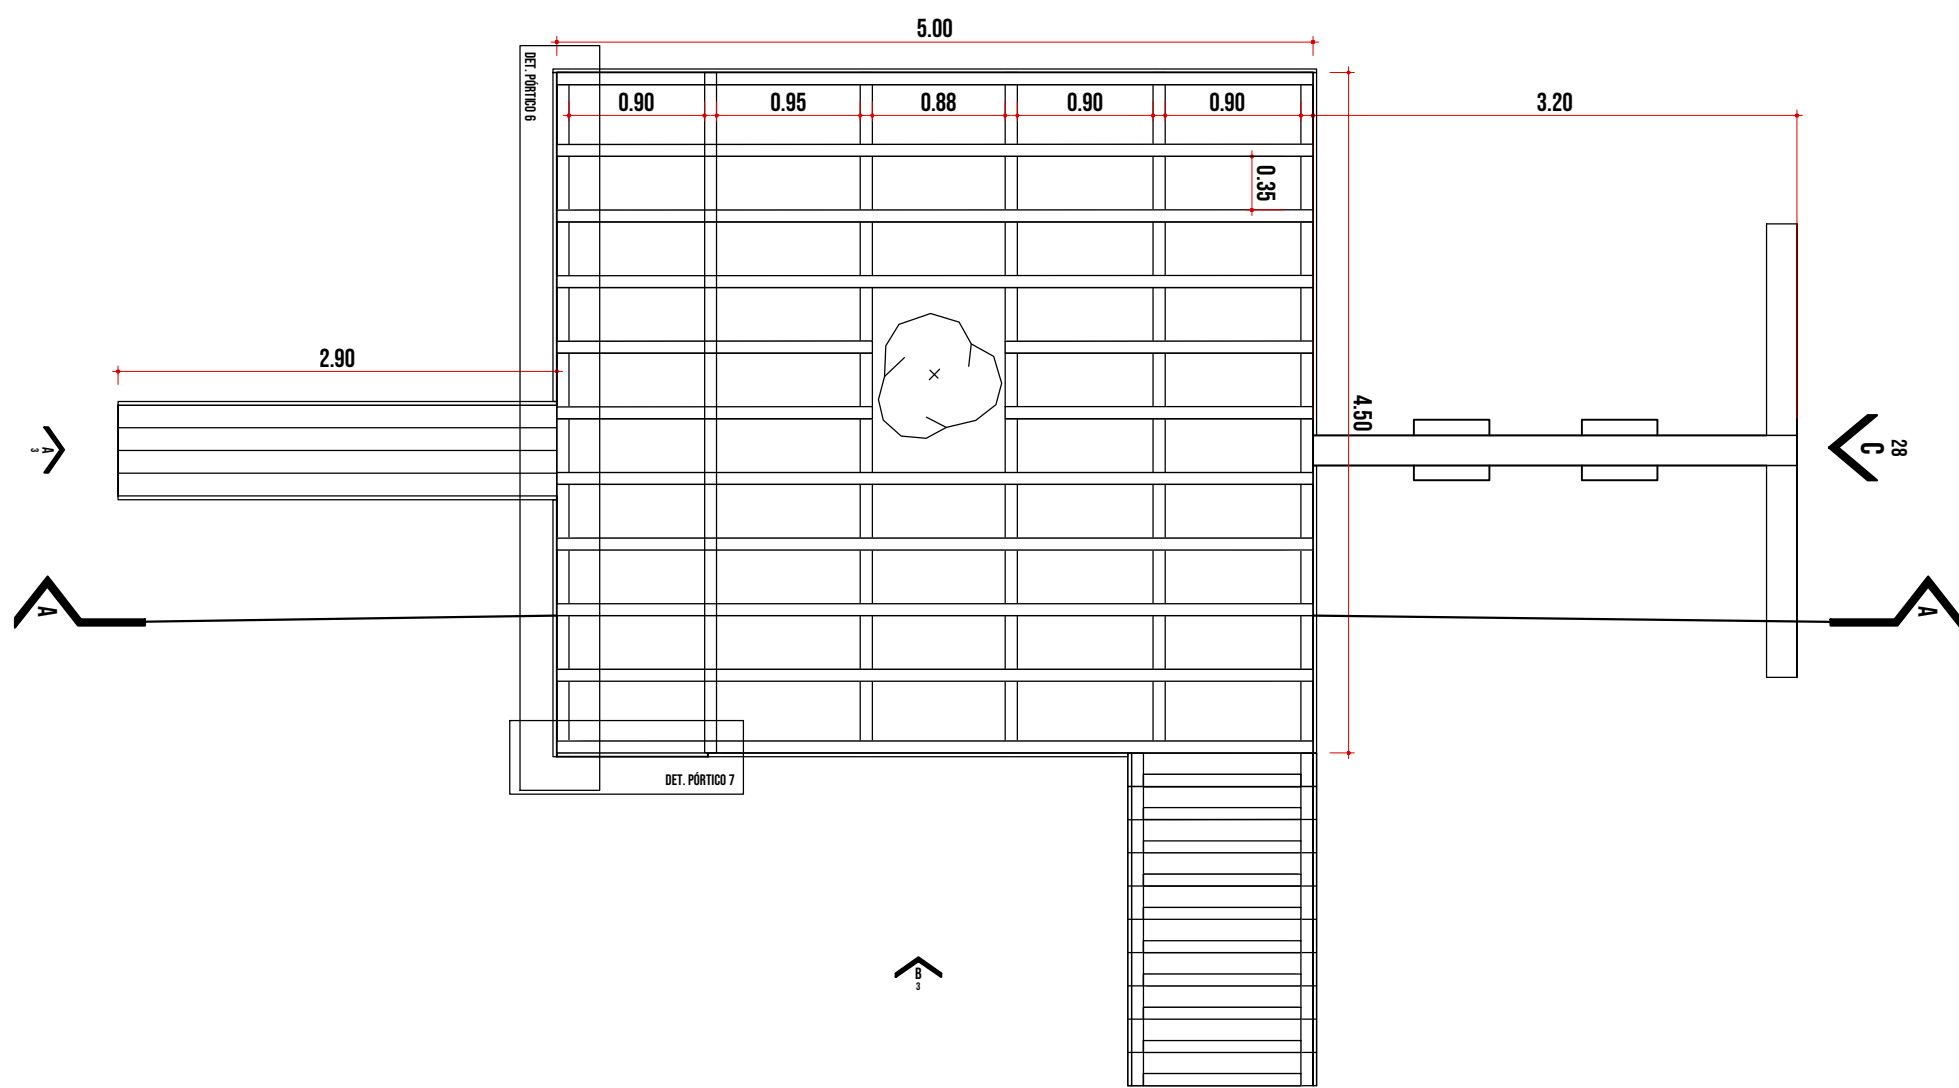

DET. 06 - PLANTA TRAMA DE MADEIRA BRINQUEDO 2
ESC. 1:50

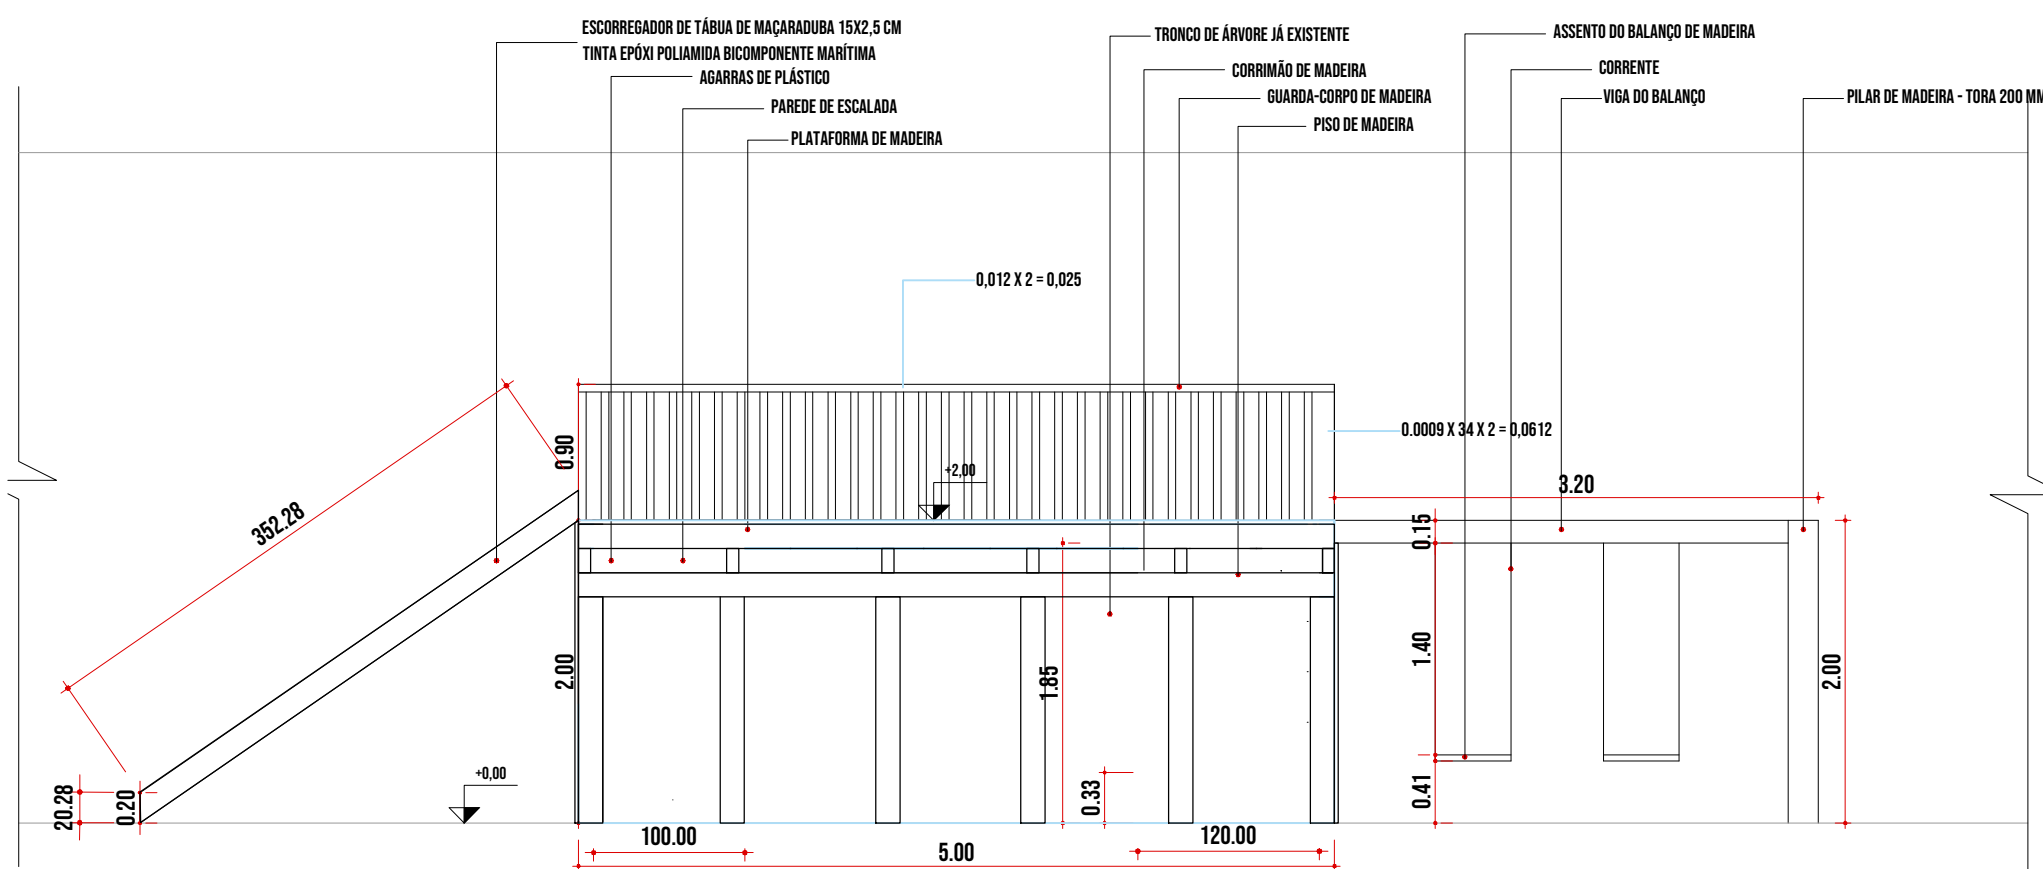


DET. 06 - CORTE AA BRINQUEDO 2
ESC. 1:50

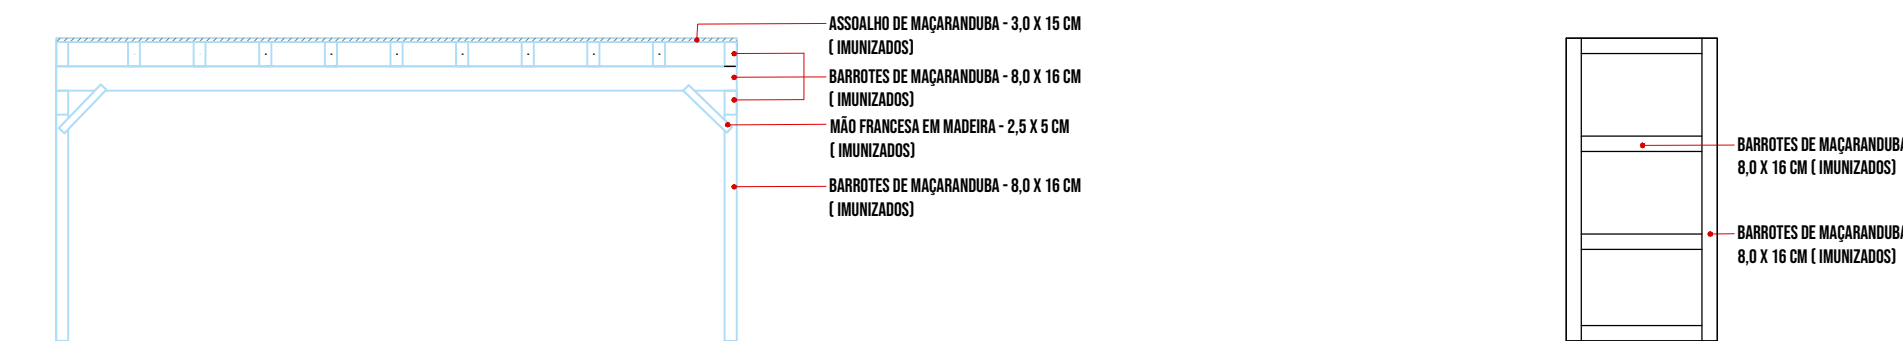


DET. 06 - DETALHE PÓRTICO 6 MADEIRA BRINQUEDO 2
ESC. 1:50


DET. 06- DETALHE PÓRTICO 7 TRAMA PAREDE ESCALADA BRINQUEDO - 2
ESC. 1:50

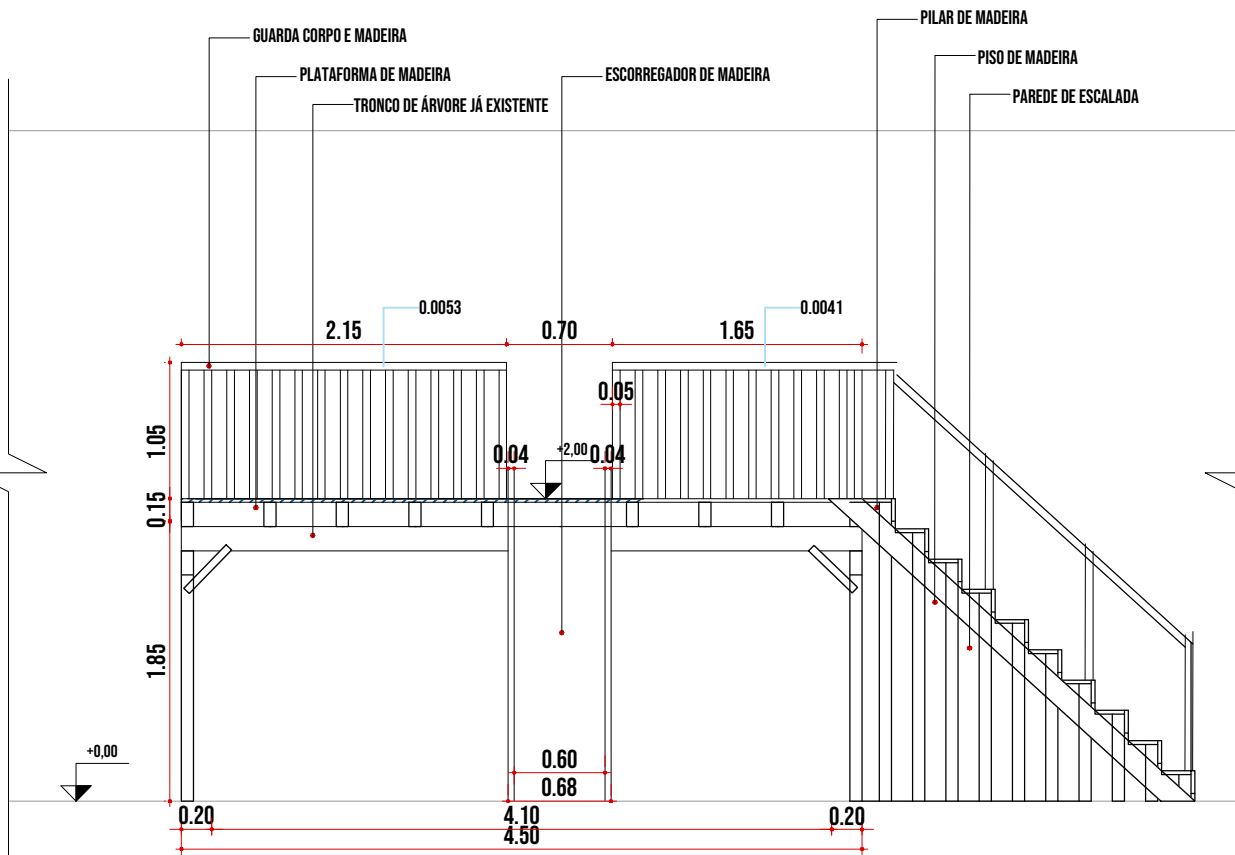


DET. 06 - VISTA A BRINQUEDO 2
ESC. 1:50

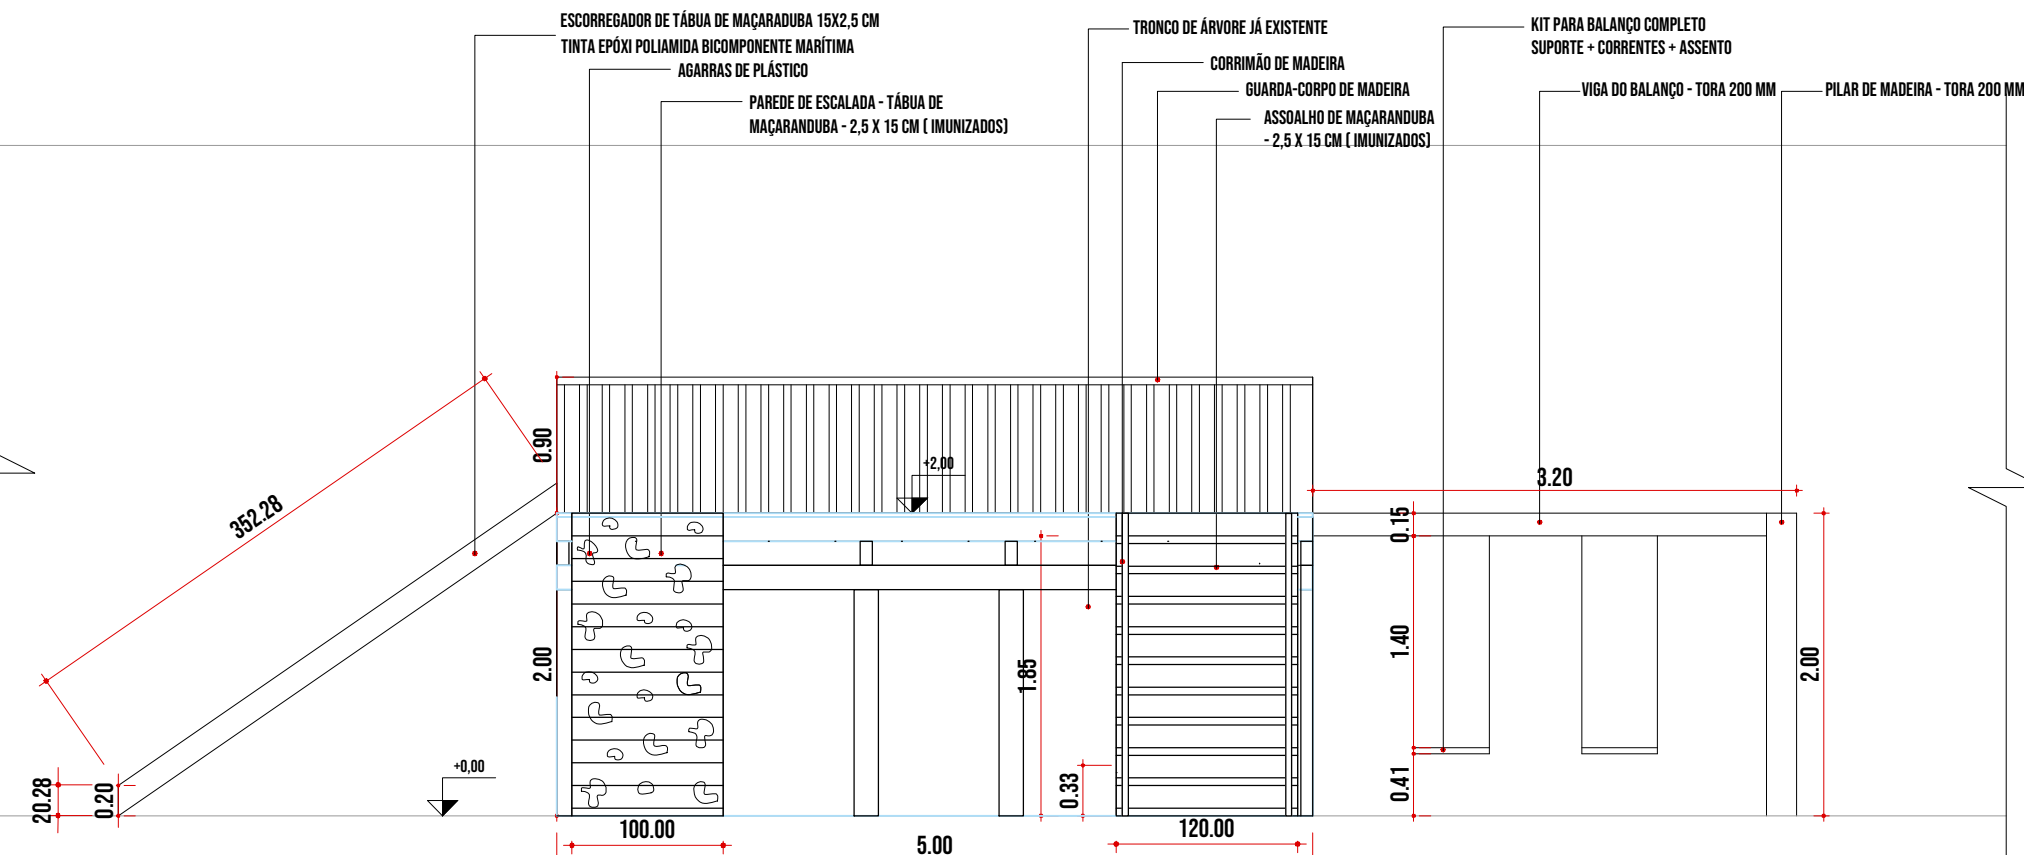


DET. 06 - VISTA B BRINQUEDO 2
ESC. 1:50

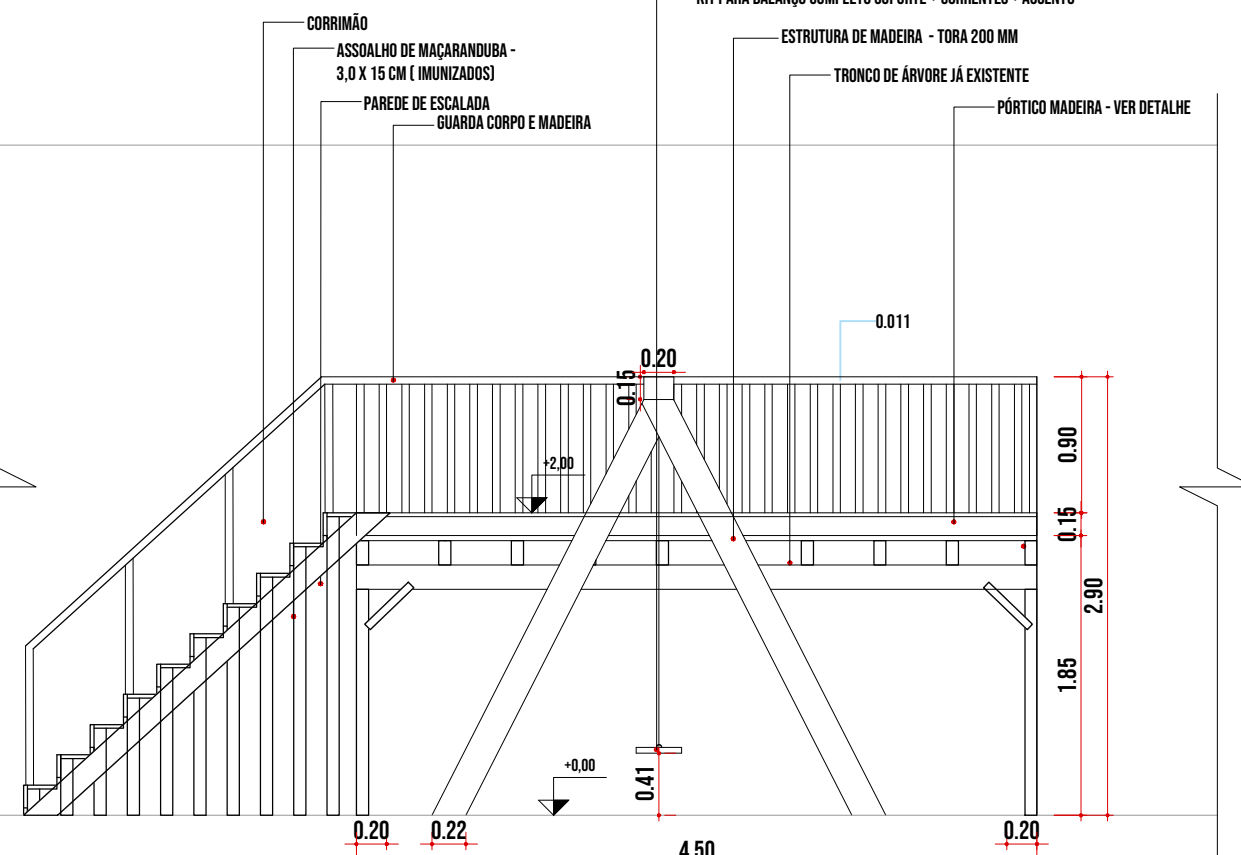

DET. 06 - VISTA C BRINQUEDO 2
ESC. 1:50

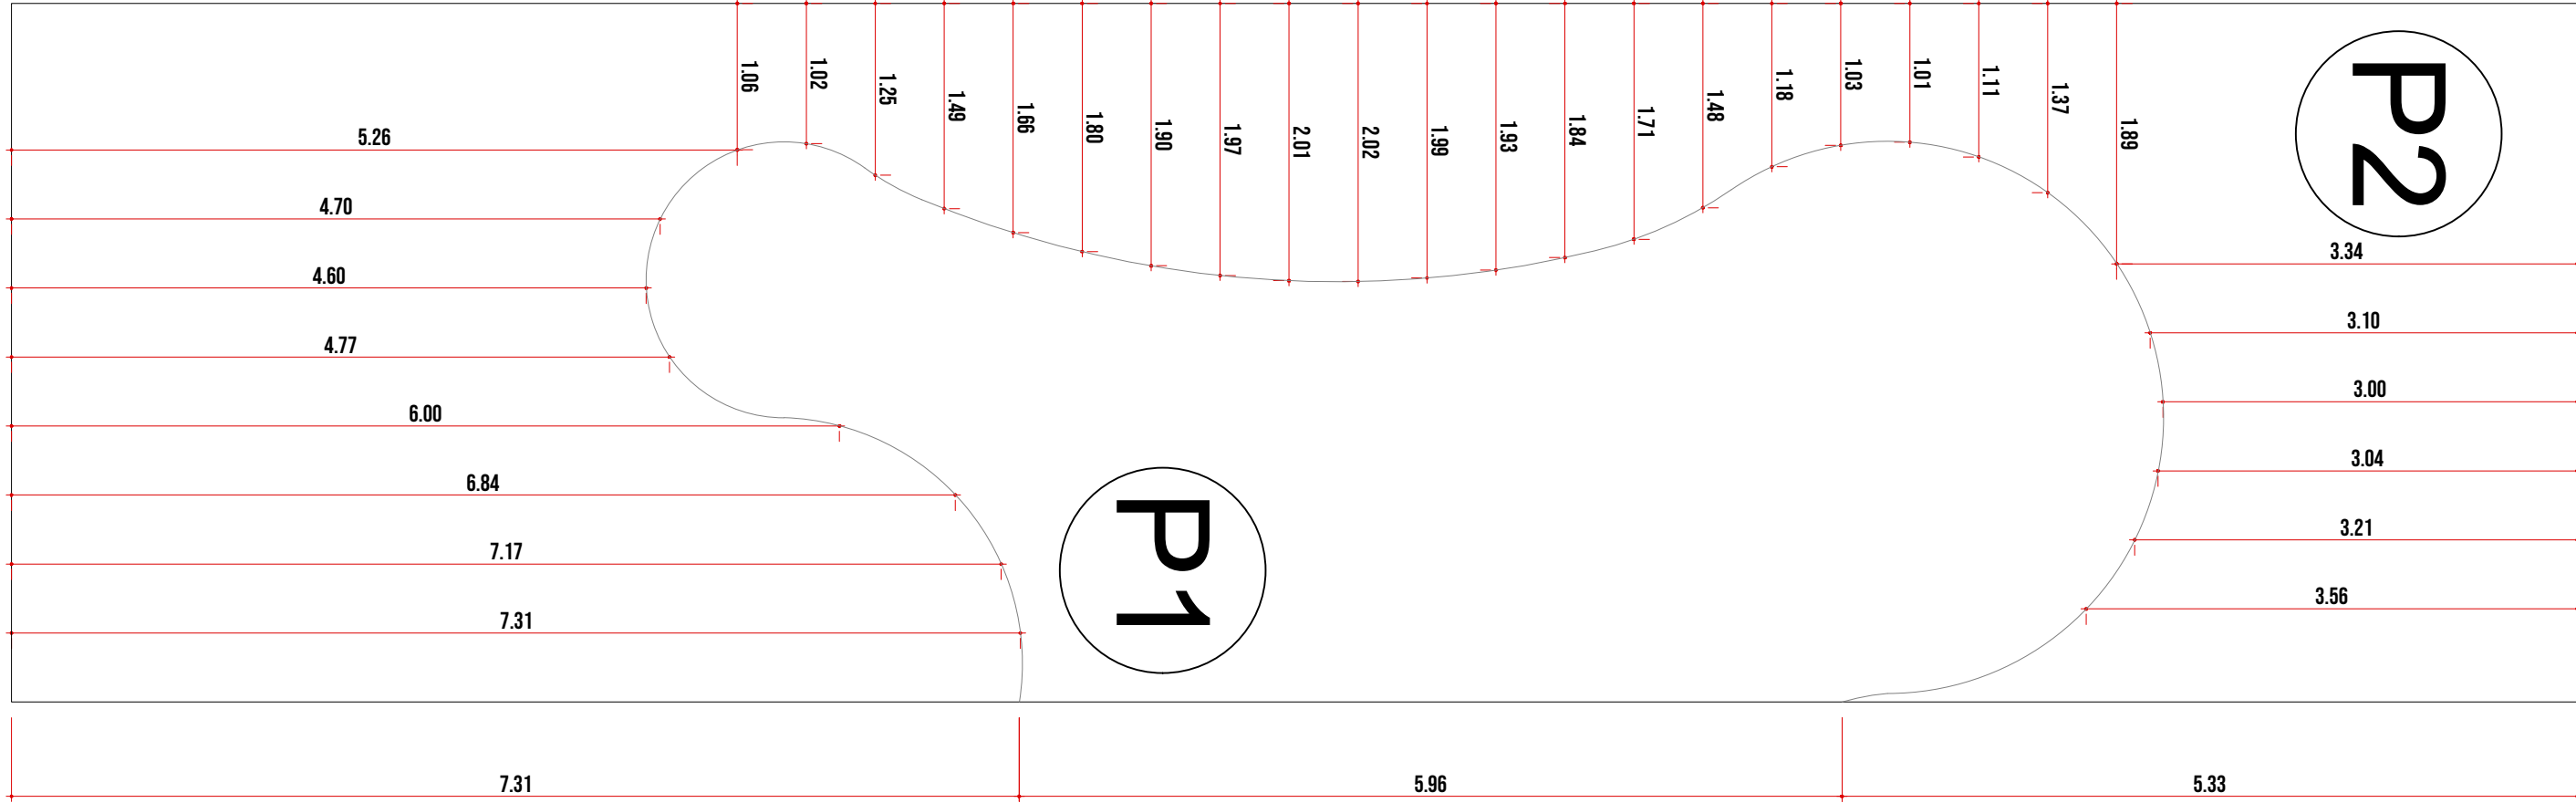


DET. 06
ESC. 1:50

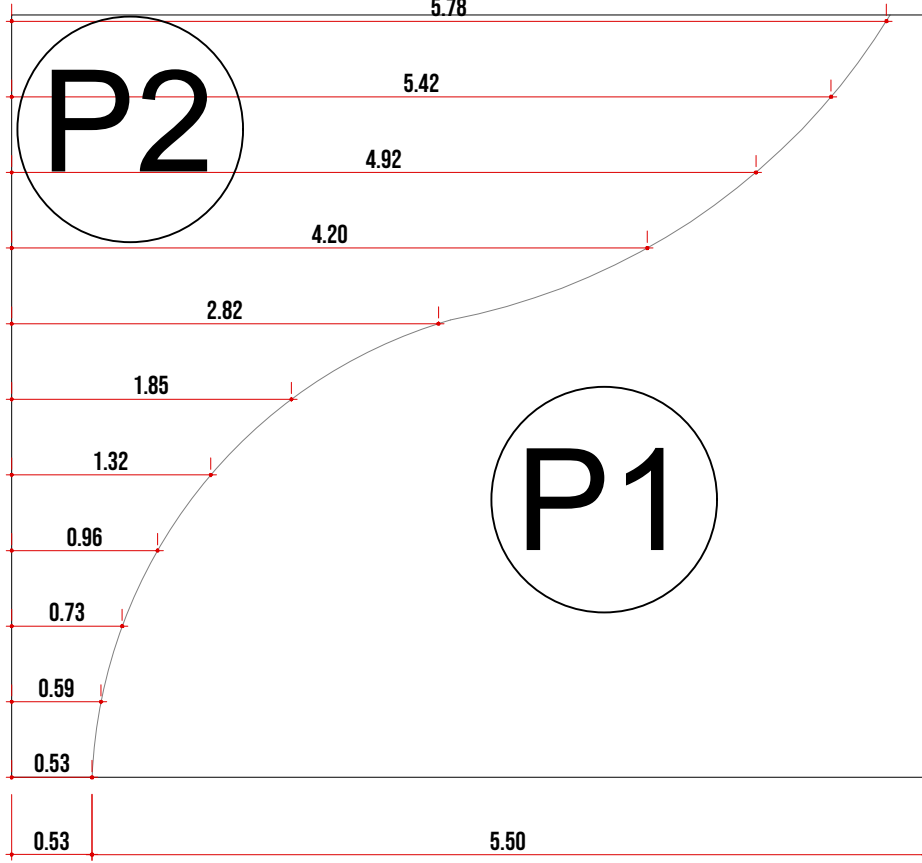

DET. 07
ESC. 1:50

INDICAÇÃO DE PISO

- P1 PISO EMBORRACHADO
- P2 PISO EM PAVER
- P3 GRAMA
- R1 REVESTIMENTO REVESTIMENTO AZUL 10X10

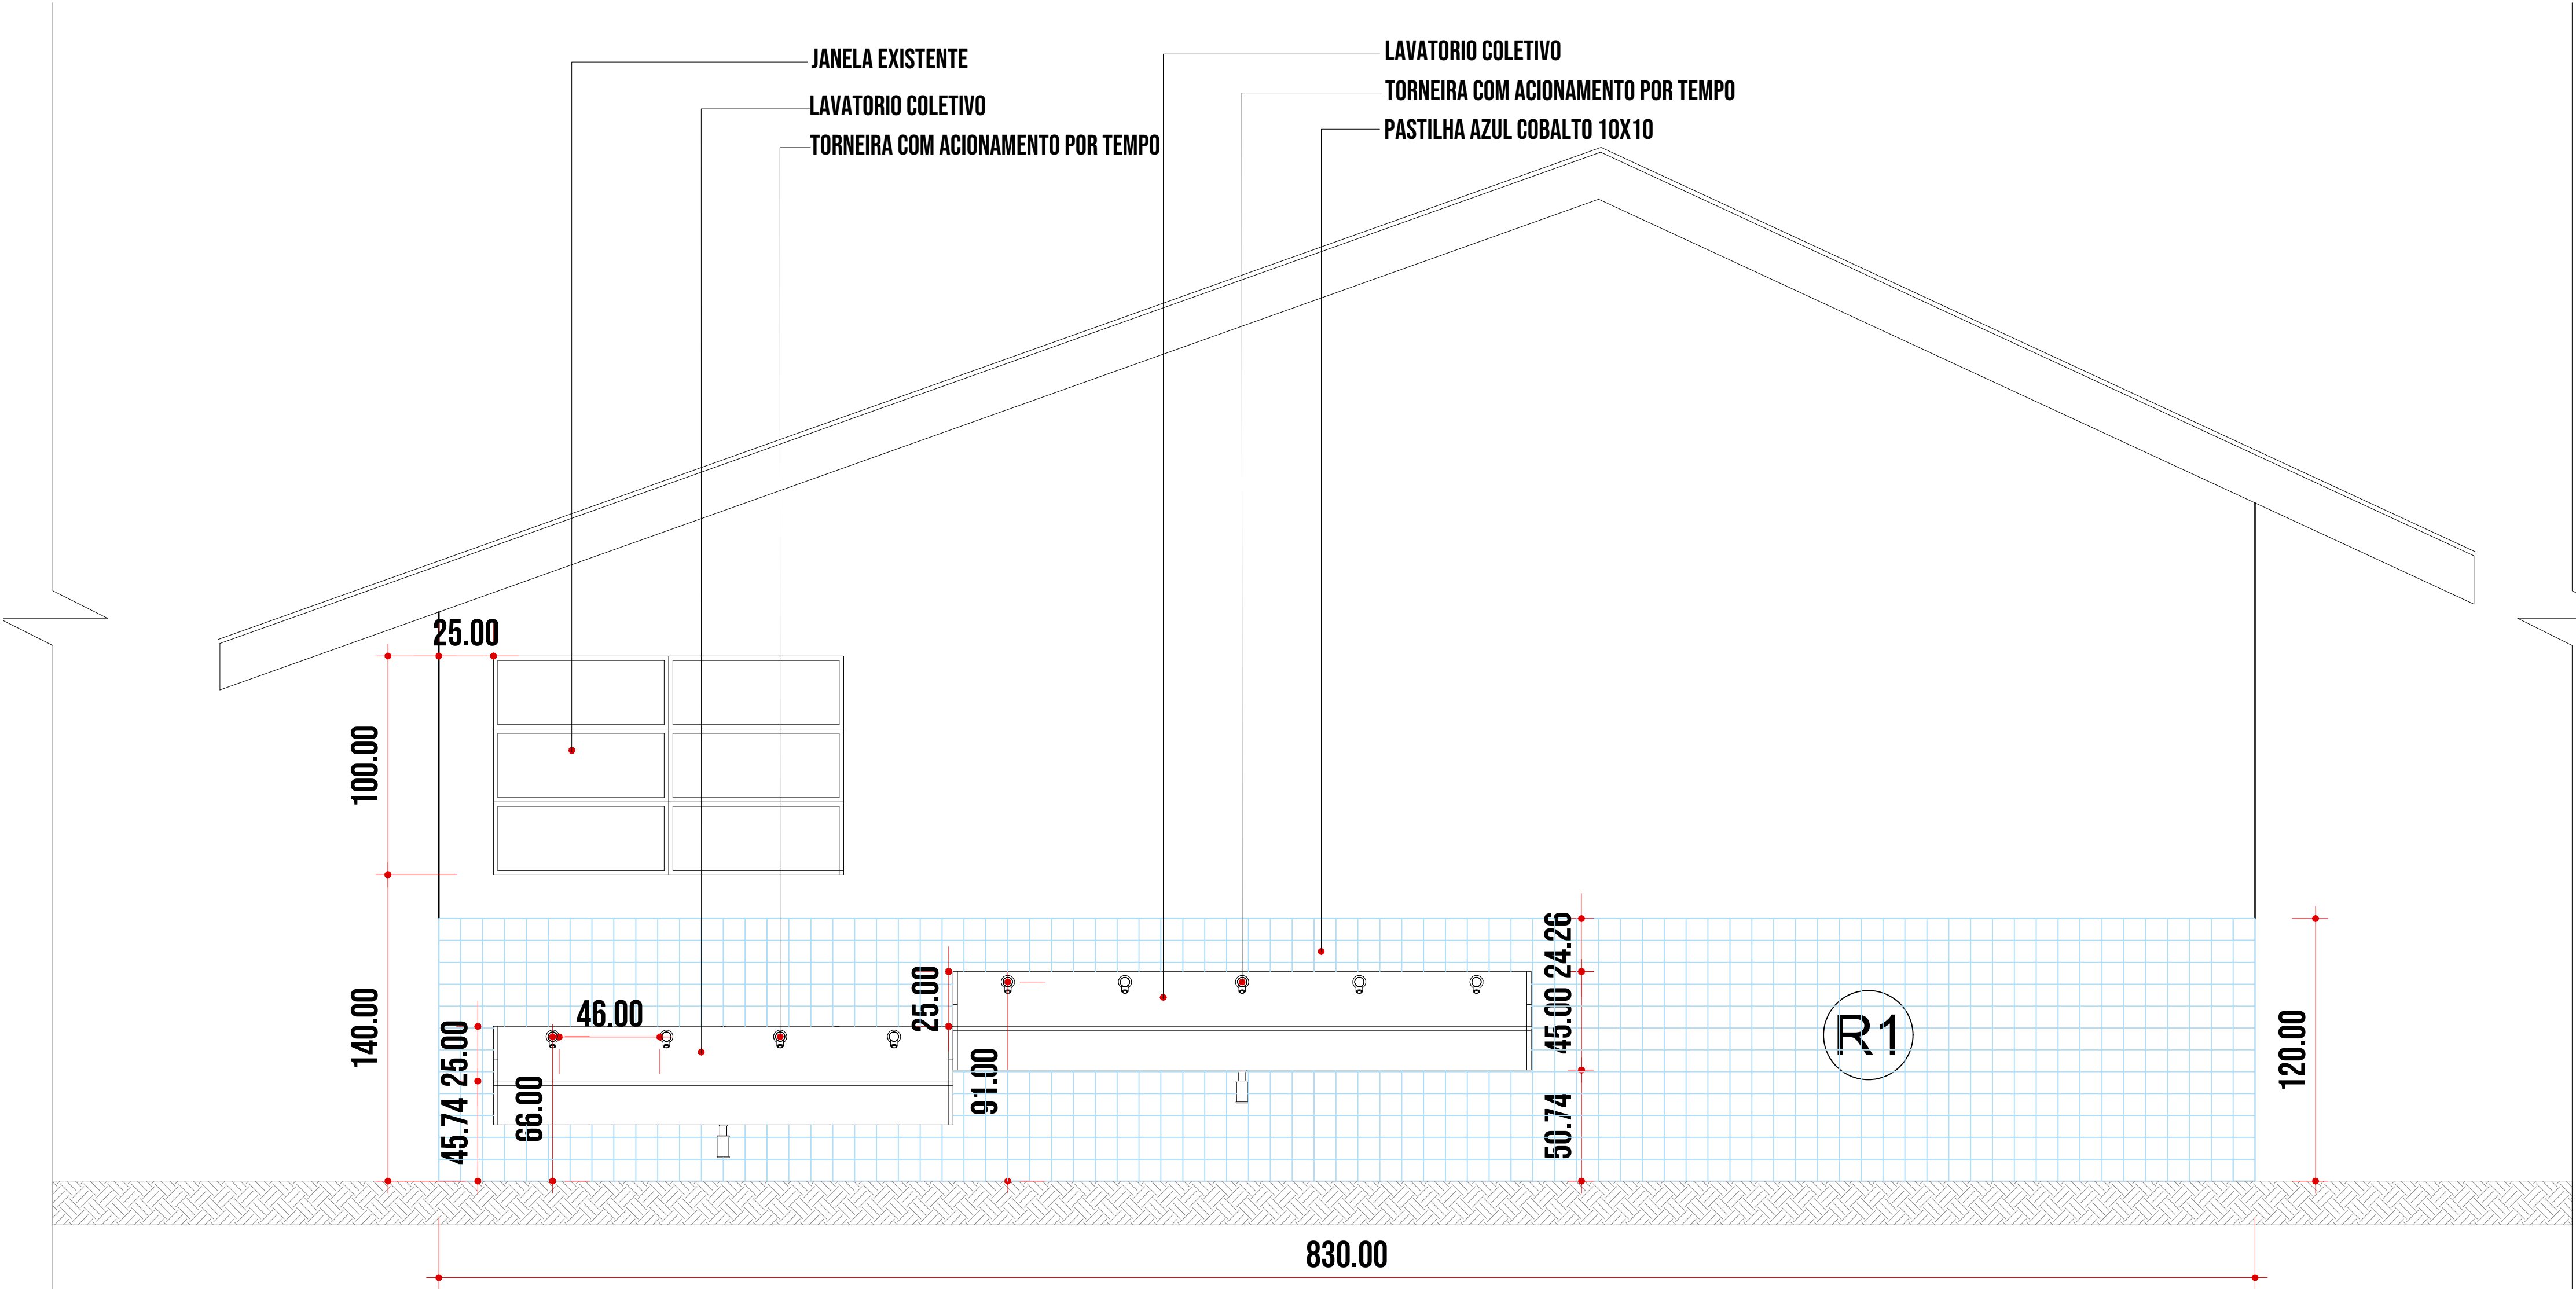

DET 8 VISTA - LAVATÓRIO COLETIVO
ESC. 1:20

10

Nº

REVISÃO PERIÓDICO - INSCRIÇÃO DETALHE DE CONTEÚDO

18/11/2025

DATA

BEATRIZ

DESENHO

BEATRIZ

RESPONSÁVEL

Prefeitura de Joinville

EDUCAÇÃO

Documento assinado digitalmente

ANA CAROLINA MOURA

CPF: 11.182.200-18 14.12.14-0300

Verifique em <https://validar.jf.gov.br>

AUTORA

ANA CAROLINA MOURA - CAC/2024/00047-5

UNIDADE

ESCOLA MUNICIPAL MONSENHOR SEBASTIÃO SCARZELLO

ENDEREÇO

RUA FLORIANÓPOLIS, 1370

PROJETO

PROJETO PAISAGÍSTICO

REFERÊNCIA

DET 7 E DET 8 PISO EMBORRACHADO
DET 9 - LAVATÓRIOS

RESPONSÁVEL TÉCNICO

BEATRIZ CRISTINA VALENTINI GRIGORIO - CAC/2024/00047-5

DATA

18/07/2025

ESCALA

INDICADA

ANEXO

MUNICÍPIO DE JOINVILLE - CNPJ 03.180.822/0001-10

ANA_CMONSENHOR_REVISOR

PSG-EX

08 | 08