

SECRETARIA DE INFRAESTRUTURA URBANA
UNIDADE DE PAVIMENTAÇÃO

LEGENDA:

	PASTA DE ROLAMENTO
	PASSEIO

NOTAS:

1 - ESTACAS A CADA 20,00m;
2 - ESTE DESENHO CONTÉM INFORMAÇÕES ESPECÍFICAS À FINALIDADE A QUE SE PROPÕE E NÃO DEVE SER UTILIZADO PARA OUTROS FINS SEM CONSULTA AO RESPONSÁVEL TÉCNICO;

PROJETO GEOMÉTRICO


Resp. Técnico:

Engº Civil: Juliano de Sant'Anna
CREA: 49.431-5

Proprietário:

Engº Thalles Vieira
Secretaria de Infraestrutura Urbana
Diretor Executivo
Matr. 49.806

Nome da Obra / Endereço: RUA DOS CAPUCHINHOS - BAIRRO SAGUAÇU		Núm. Prancha: 01/04	
TRECHO: JOSÉ DO PATROCÍNIO / SÃO CARLOS		Conteúdo: PROJETO GEOMÉTRICO	
Desenho: ÚNICO	Arq. CAD: PROJETO GEOMÉTRICO	Modificação:	Data: JUN/2018
			Escala: 5/ESCALA

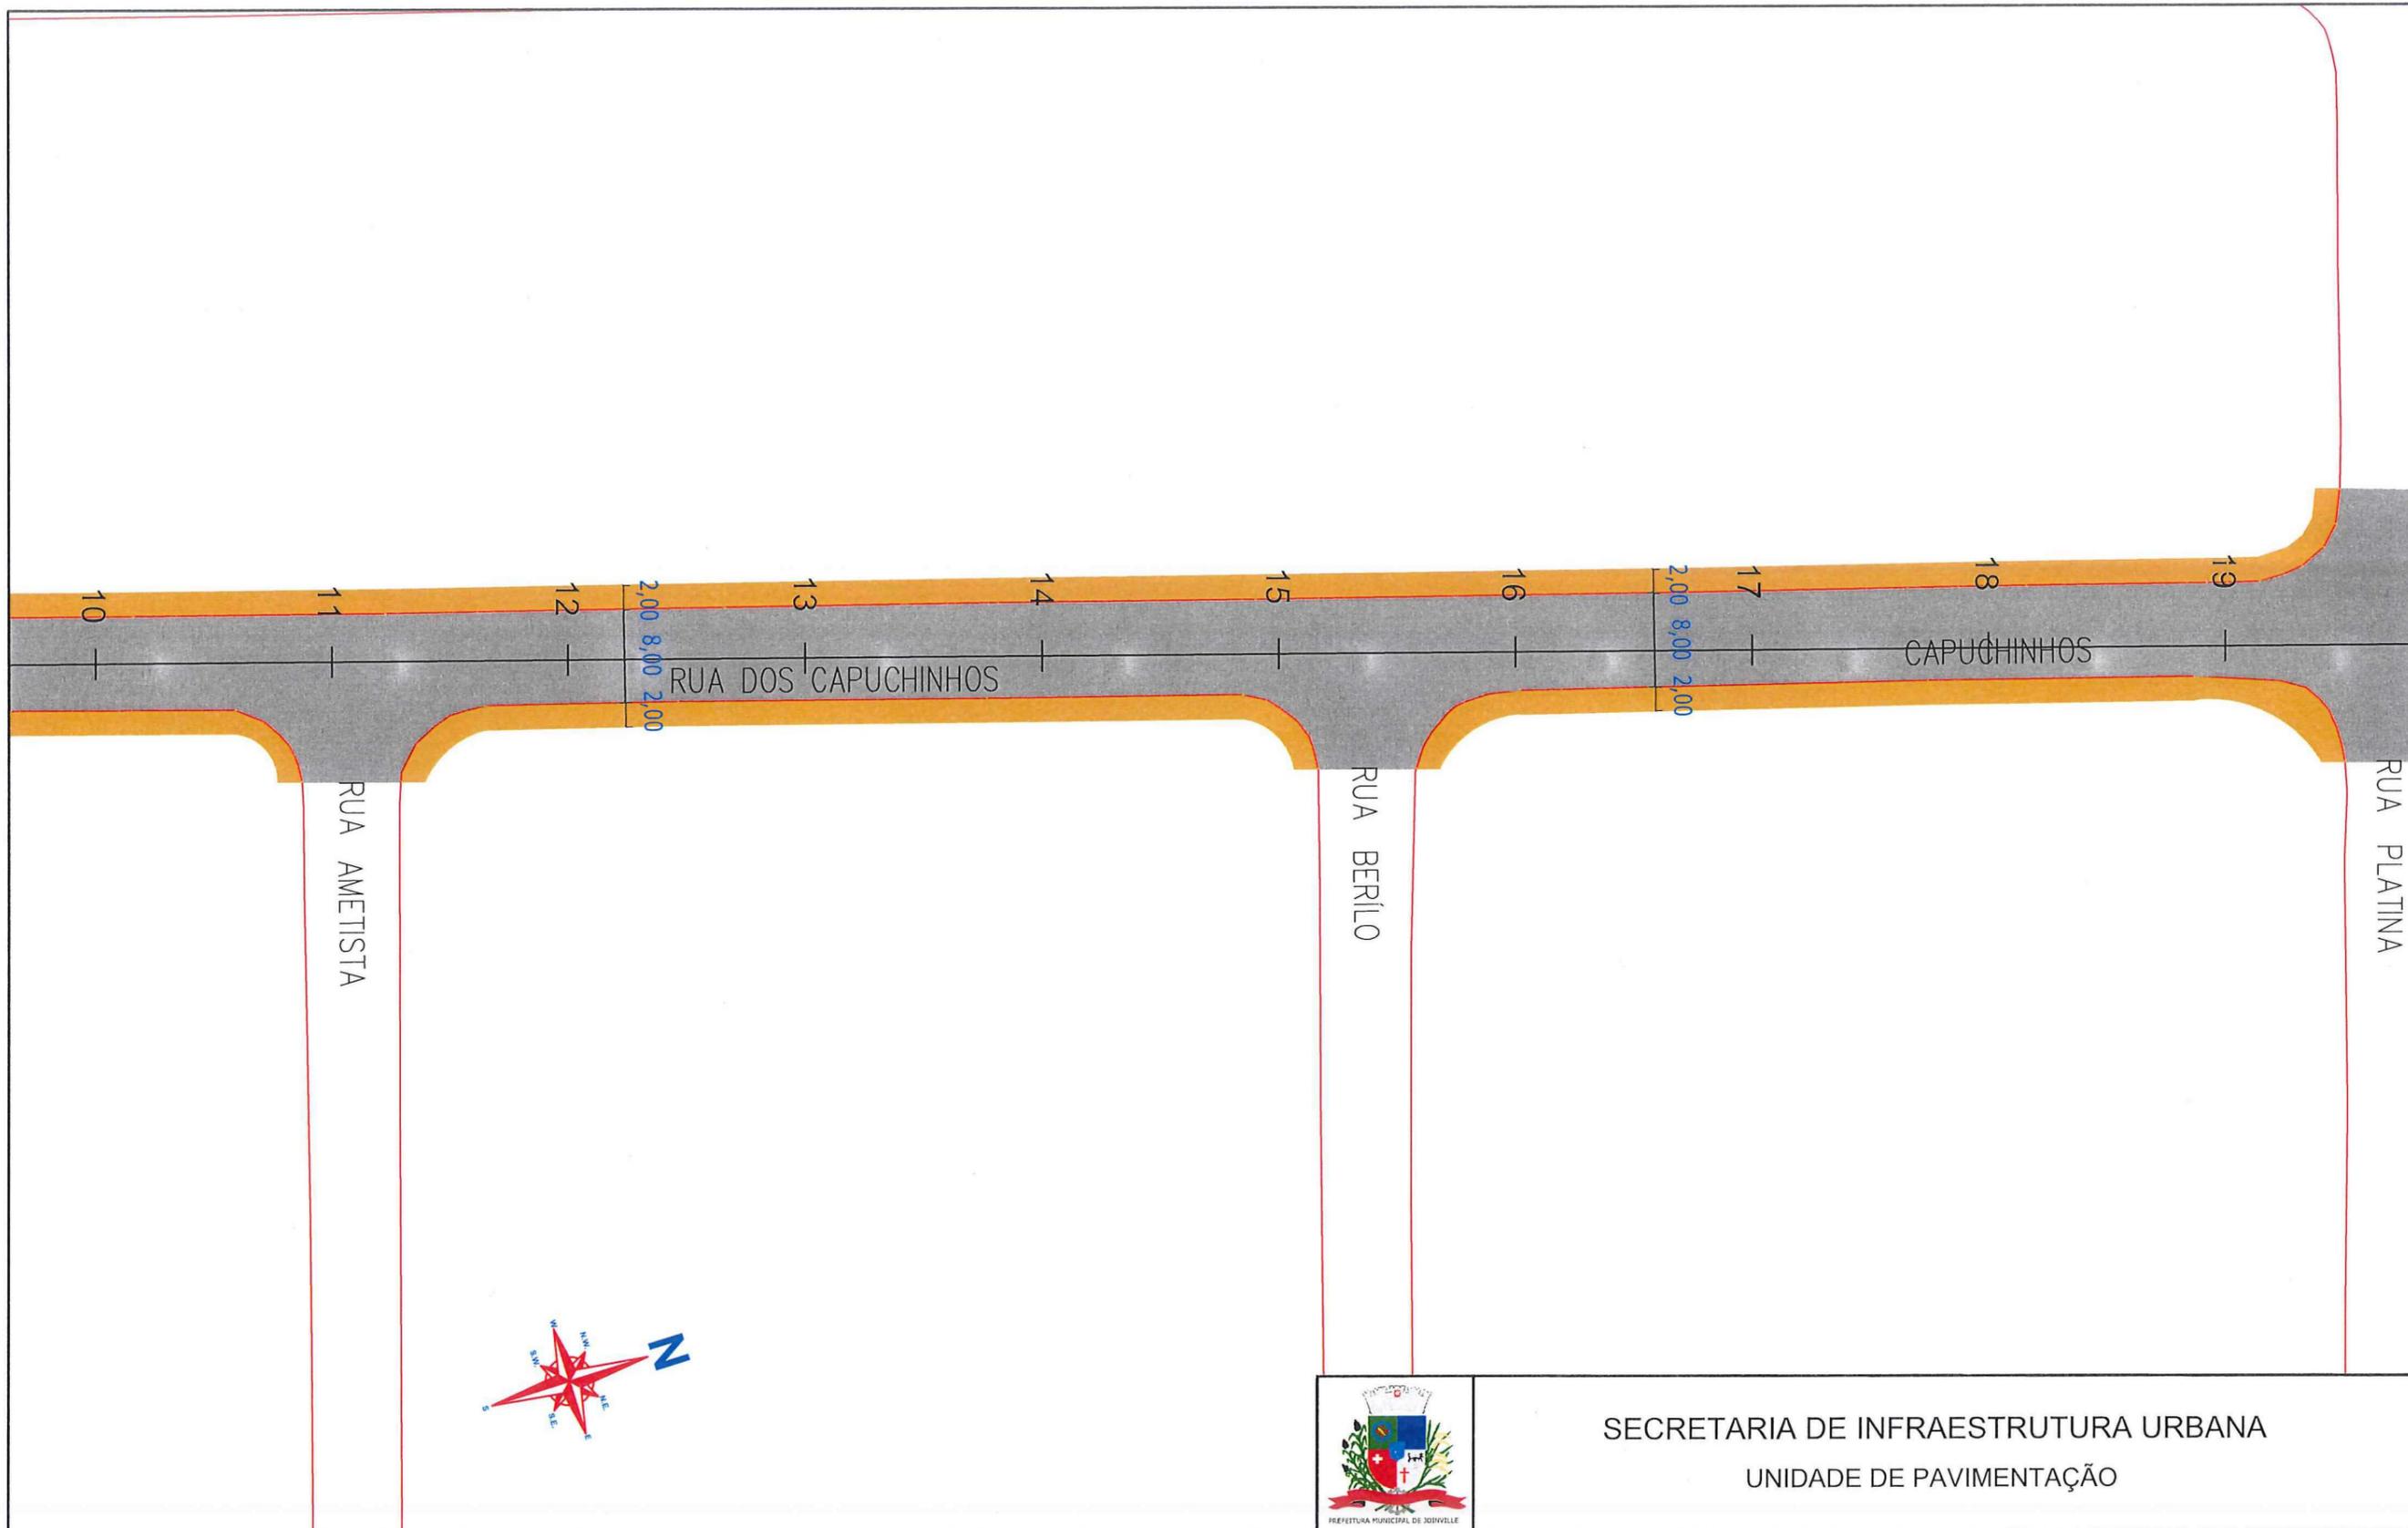

SECRETARIA DE INFRAESTRUTURA URBANA
UNIDADE DE PAVIMENTAÇÃO

LEGENDA:


	PASSEIO
	PISTA DE ROLAMENTO
	PASSEIO

NOTAS:
1 - ESTACAS A CADA 20,00m;
2 - ESTE DESENHO CONTEM INFORMAÇÕES ESPECÍFICAS À FINALIDADE A QUE SE PROPÕE E NÃO DEVE SER UTILIZADO PARA OUTROS FINS SEM CONSULTA AO RESPONSÁVEL TÉCNICO;

PROJETO GEOMÉTRICO
Resp. Técnico:
[Signature]
Eng^o Civil Juliano de Sant'Anna
CREA: 49.431-5
Proprietário:
[Signature]

Nome da Obra / Endereço: RUA DOS CAPUCHINHOS - BAIRRO SAGUAÇU		Núm. Prancha: 02/04	
TRECHO: JOSÉ DO PATROCÍNIO / SÃO CARLOS		Escala: S/ESCALA	
Conteúdo: PROJETO GEOMÉTRICO		Data: JUN/2018	
Desenho: ÚNICO	Arq.CAD: PROJETO GEOMÉTRICO	Modificação:	

PREFEITURA DE JOINVILLE
Eng^o Thales Vieira
Secretaria de Infraestrutura Urbana
Diretor Executivo
Matr. 40.806

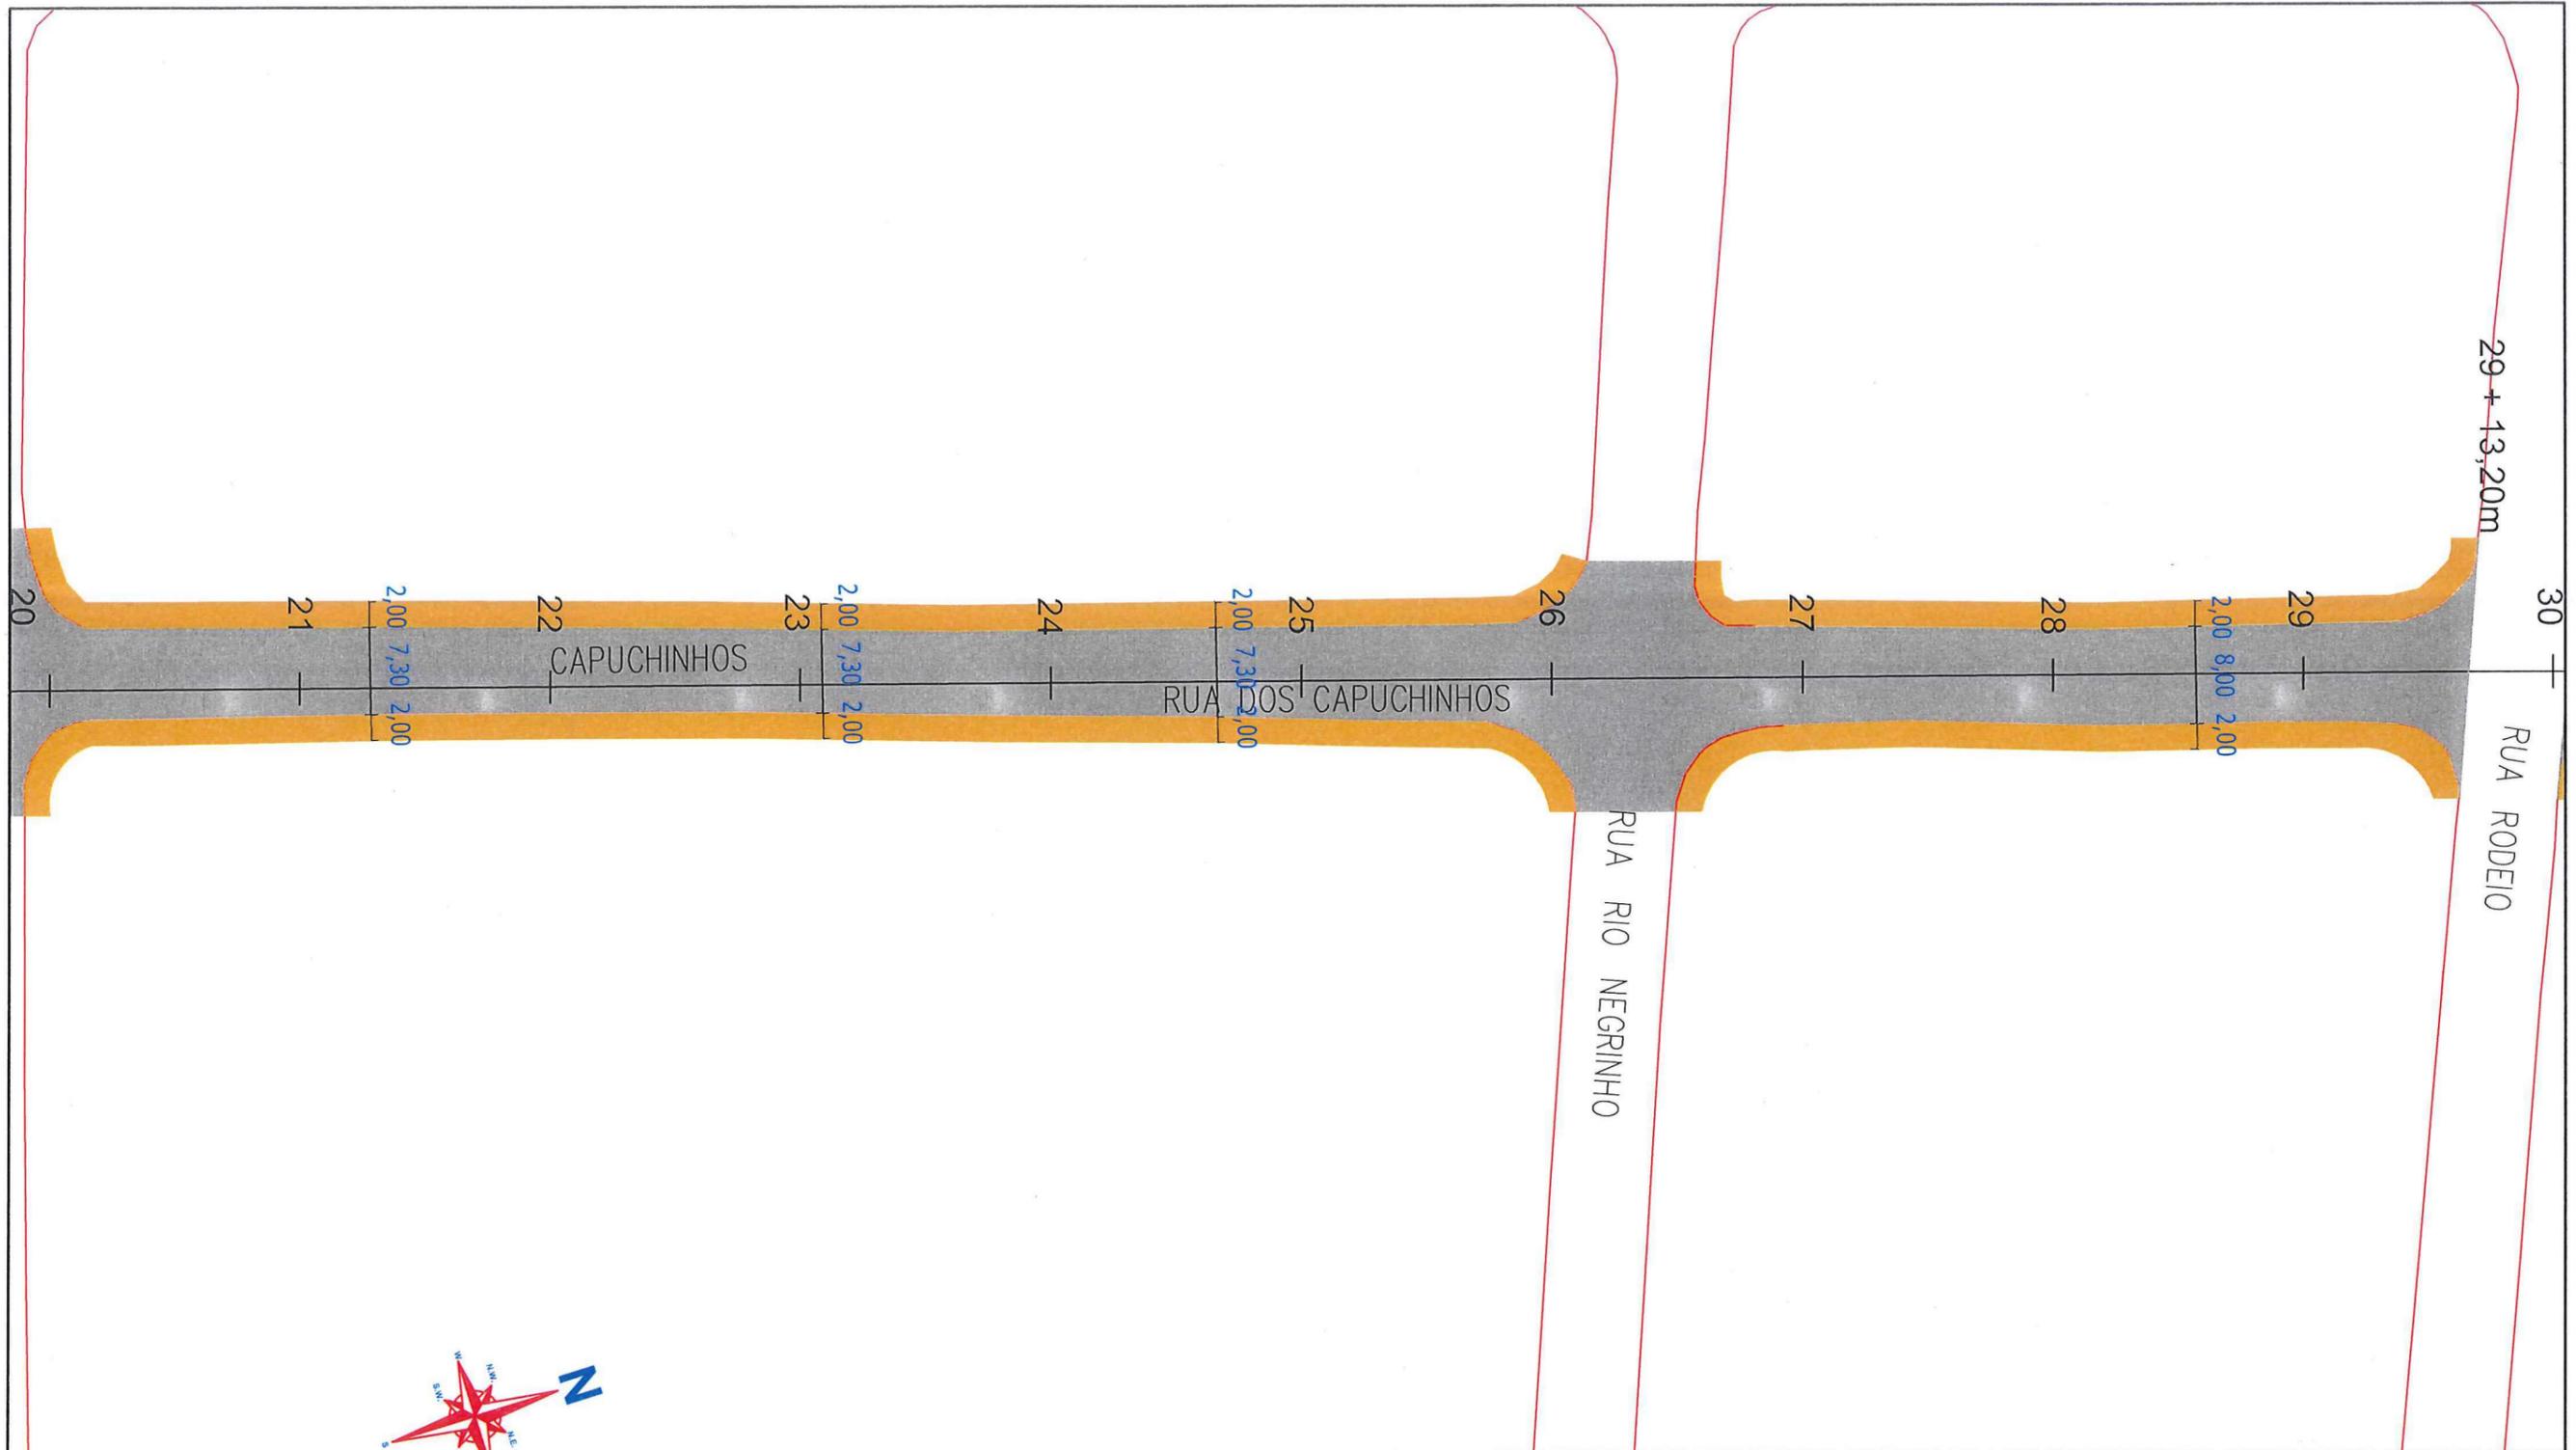

 PREFEITURA MUNICIPAL DE JOAZEIRO	SECRETARIA DE INFRAESTRUTURA URBANA UNIDADE DE PAVIMENTAÇÃO	
	Nome da Obra / Endereço: RUA DOS CAPUCHINHOS - BAIRRO SAGUAÇU	


LEGENDA:

	PASSEIO
	PISTA DE ROLAMENTO
	PASSEIO

NOTAS:

1 - ESTACAS A CADA 20,00m;
 2 - ESTE DESENHO CONTÉM INFORMAÇÕES ESPECÍFICAS À FINALIDADE A QUE SE PROPÕE E NÃO DEVE SER UTILIZADO PARA OUTROS FINS SEM CONSULTA AO RESPONSÁVEL TÉCNICO;

PROJETO GEOMÉTRICO Resp. Técnico: Engº Civil: <u>Juliano de Sant'Anna</u> CREA: 49.431-5 Proprietário:  PREFEITURA MUNICIPAL DE JOAZEIRO Eng. Thales Vieira Secretaria de Infraestrutura Urbana Diretor Executivo Matr. 49.806		Trecho: JOSÉ DO PATROCÍNIO / SÃO CARLOS Conteúdo: PROJETO GEOMÉTRICO	Núm. Prancha: 03 / 04
Desenho: ÚNICO	Arq. CAD: PROJETO GEOMÉTRICO	Modificação:	Data: JUN/2018
			Escala: S/ESCALA

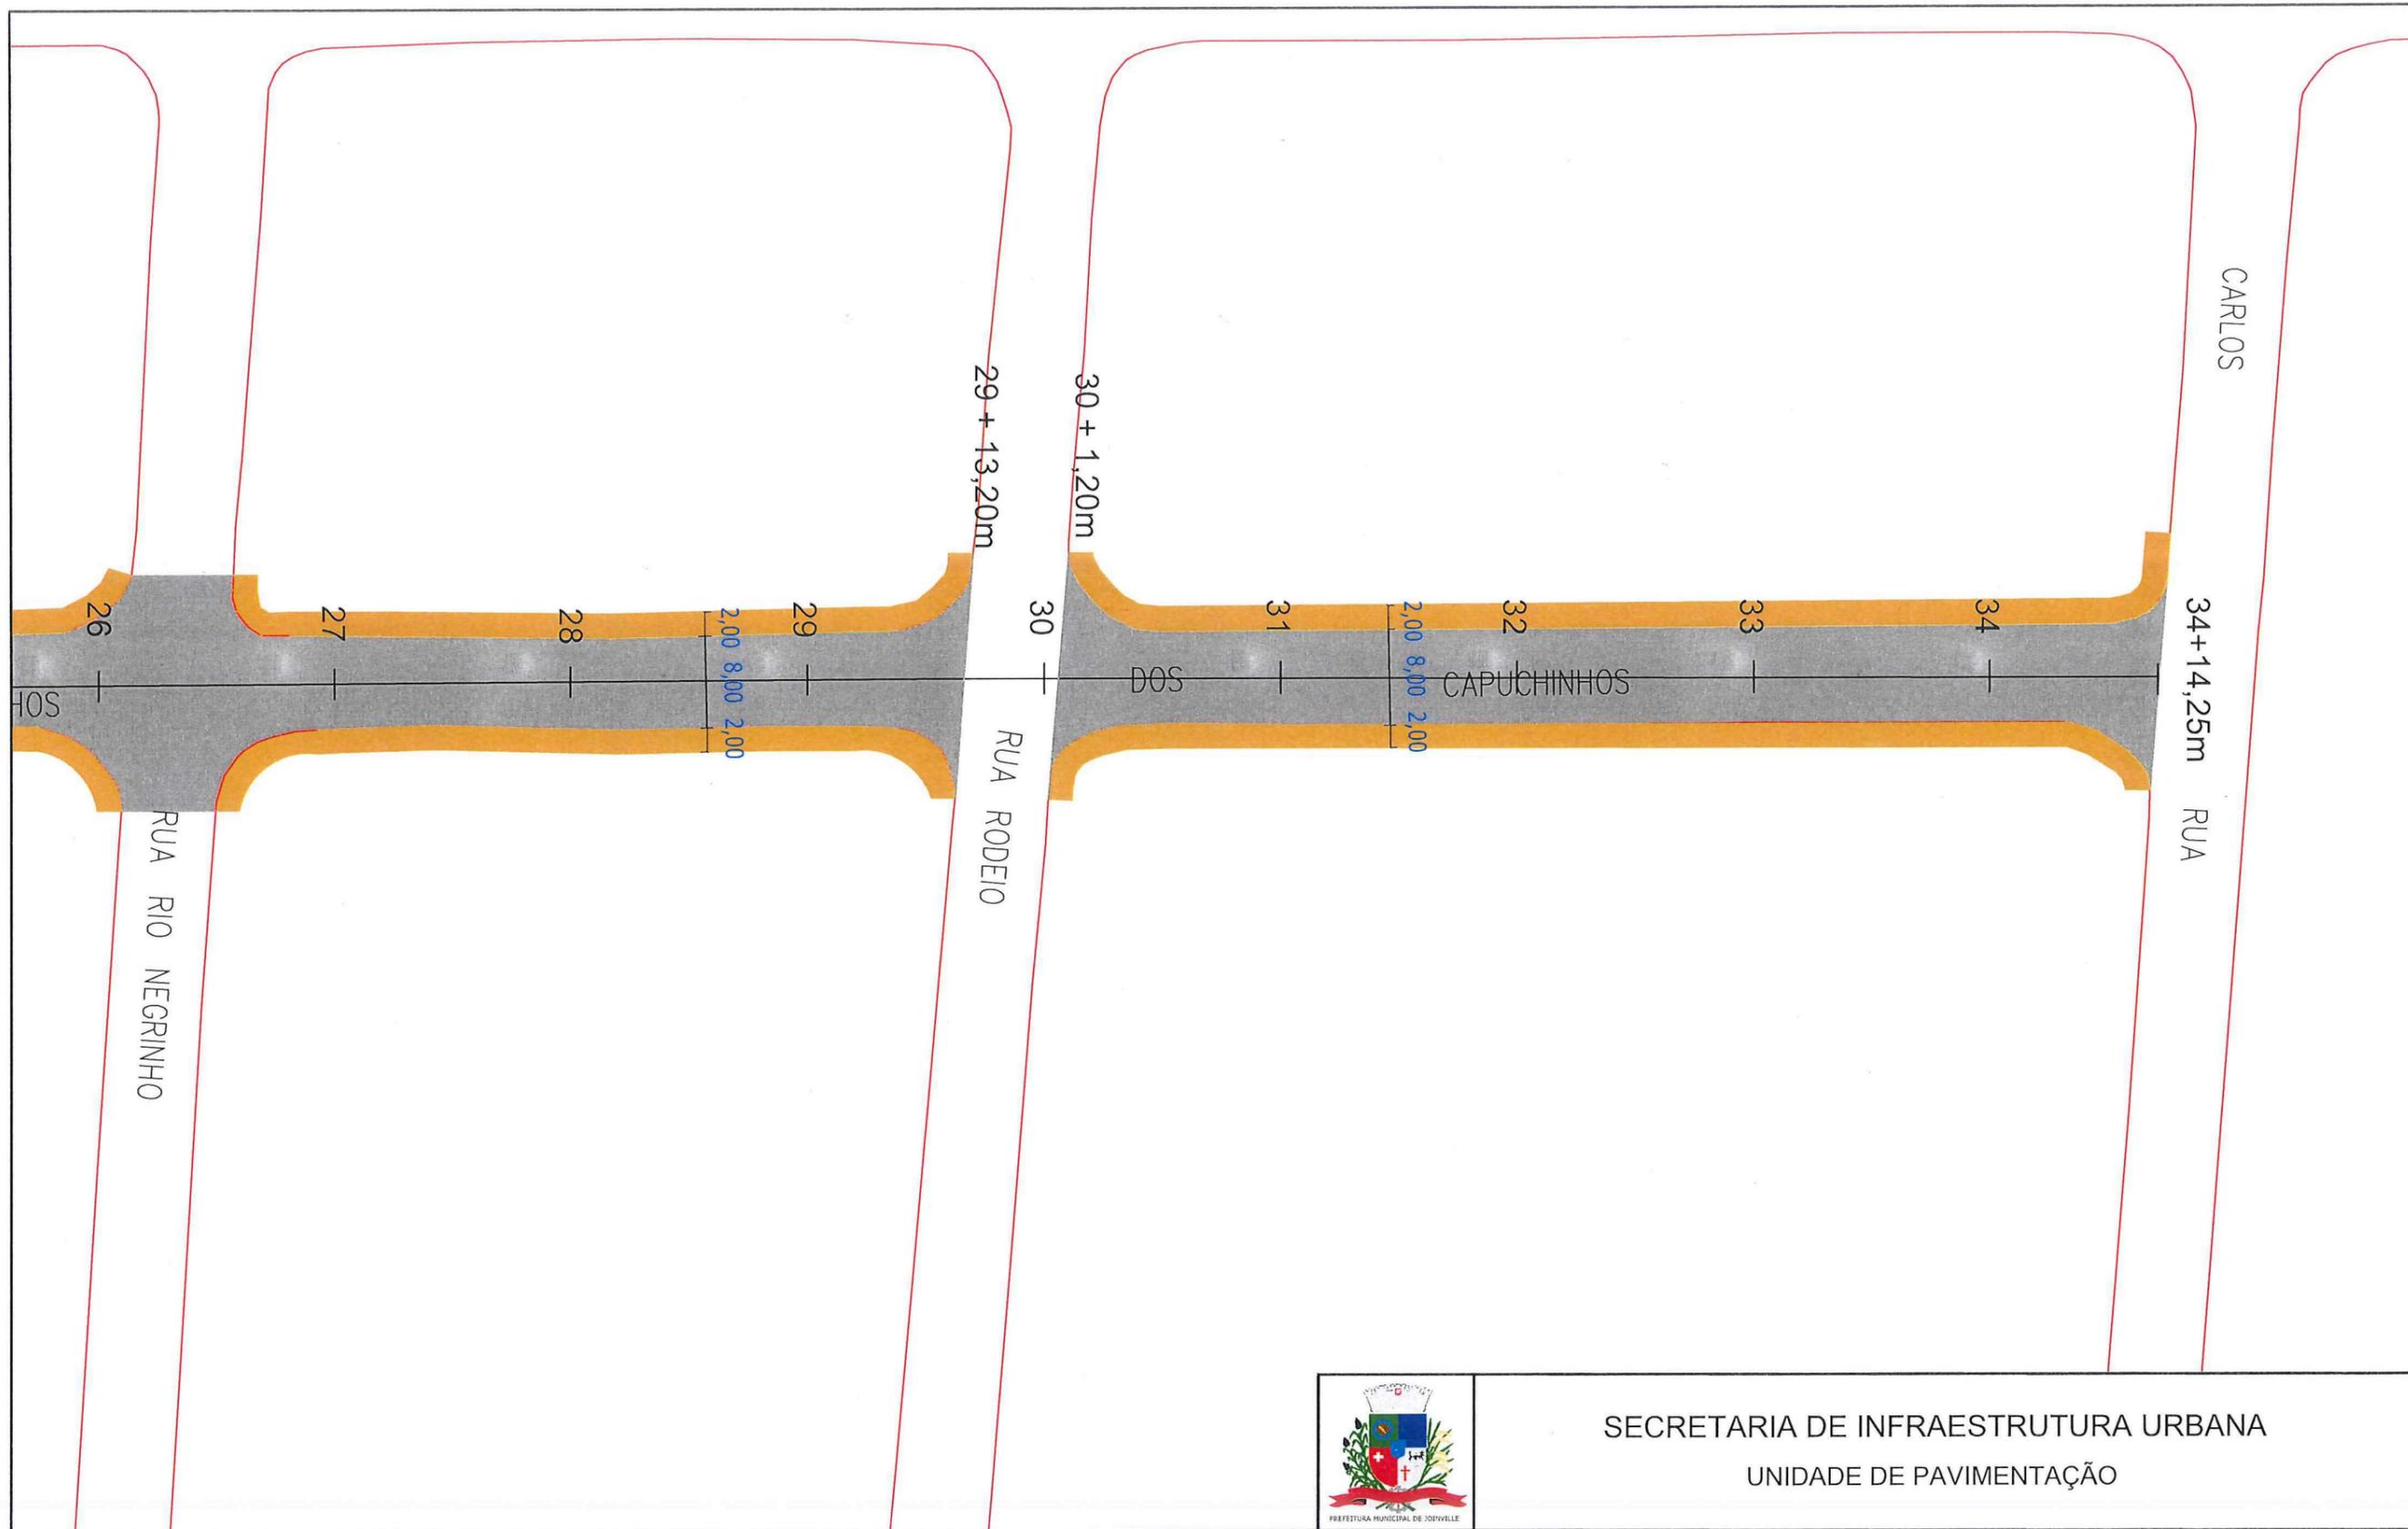

SECRETARIA DE INFRAESTRUTURA URBANA
UNIDADE DE PAVIMENTAÇÃO

LEGENDA:

- PASSEIO
- PISTA DE ROLAMENTO
- PASSEIO

NOTAS:

- 1 - ESTACAS A CADA 20,00m;
- 2 - ESTE DESENHO CONTÉM INFORMAÇÕES ESPECÍFICAS À FINALIDADE A QUE SE PROPÕE E NÃO DEVE SER UTILIZADO PARA OUTROS FINS SEM CONSULTA AO RESPONSÁVEL TÉCNICO;

PROJETO
GEOMÉTRICO

Resp. Técnico:

Eng. Civil: Juliano de Sant'Anna
CREA: 49.431-5

Proprietário:

Eng. Thales Vieira
CREA: 49.806

Nome da Obra / Endereço:
RUA DOS CAPUCHINHOS - BAIRRO SAGUAÇU

TRECHO: JOSÉ DO PATROCÍNIO / SÃO CARLOS

Conteúdo:
PROJETO GEOMÉTRICO

Desenho: ÚNICO

Arq. CAD:
PROJETO GEOMÉTRICO

Modificação:

Data:
JUN/2018


Núm. Prancha:

04 / 04

Escala:
S/ESCALA



SECRETARIA DE INFRAESTRUTURA URBANA
Diretor Executivo
Mestr. 49.806

REQUALIFICAÇÃO


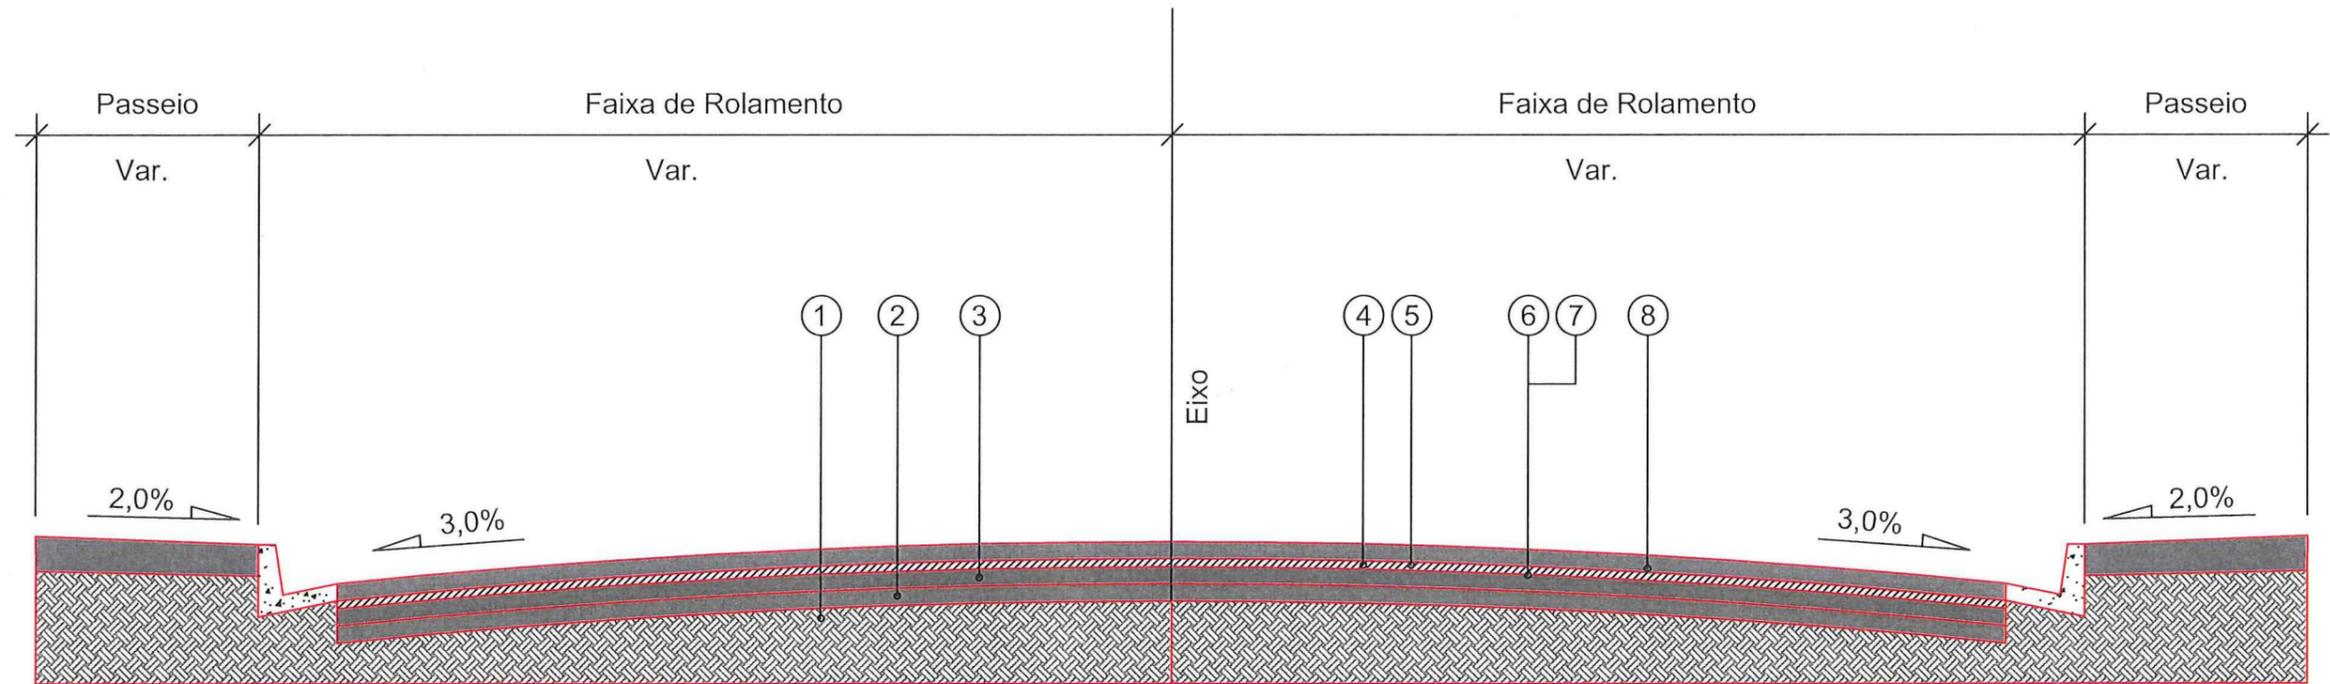


- 1 - Subleito Existente
- 2 - Sub-base Existente
- 3 - Base Existente
- 4 - Revestimento Existente espessura média = 4,00 cm
- 5 - Fresagem Total do Revestimento Existente = 4,00 cm
- 6 - Imprimação com CM-30
- 7 - Pintura de Ligação - RR - 1C
- 8 - CAUQ - Concreto Asfáltico Usinado a Quente faixa "C" = 4,00 cm

Extensão = 686,25 m
 Área = 6.306,00 m²

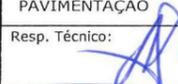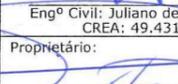 SECRETARIA DE INFRAESTRUTURA URBANA UNIDADE DE PAVIMENTAÇÃO			
PROJETO PAVIMENTAÇÃO		Nome da Obra / Endereço: RUA DOS CAPUCHINHOS - BAIRRO SAGUAÇU	
Resp. Técnico:  Engº Civil: Juliano de Sant'Anna CREA: 49.431-5		TRECHO: JOSE DO PATROCINIO / SÃO CARLOS Conteúdo: PROJETO PAVIMENTAÇÃO	
Proprietário:  Engº Thalles Vieira Prefeitura de Joazeiro Secretaria de Infraestrutura Urbana Diretor Executivo Matr. 49.806		Desenho: ÚNICO	Arq.CAD: PROJETO PAVIMENTAÇÃO
		Modificação:	Data: JULHO/2018
		Núm. Prancha: 01/01 Escala: S/ESCALA	

RUA JOSÉ DO PATROCÍNIO

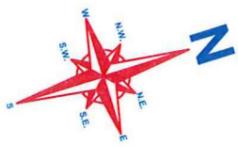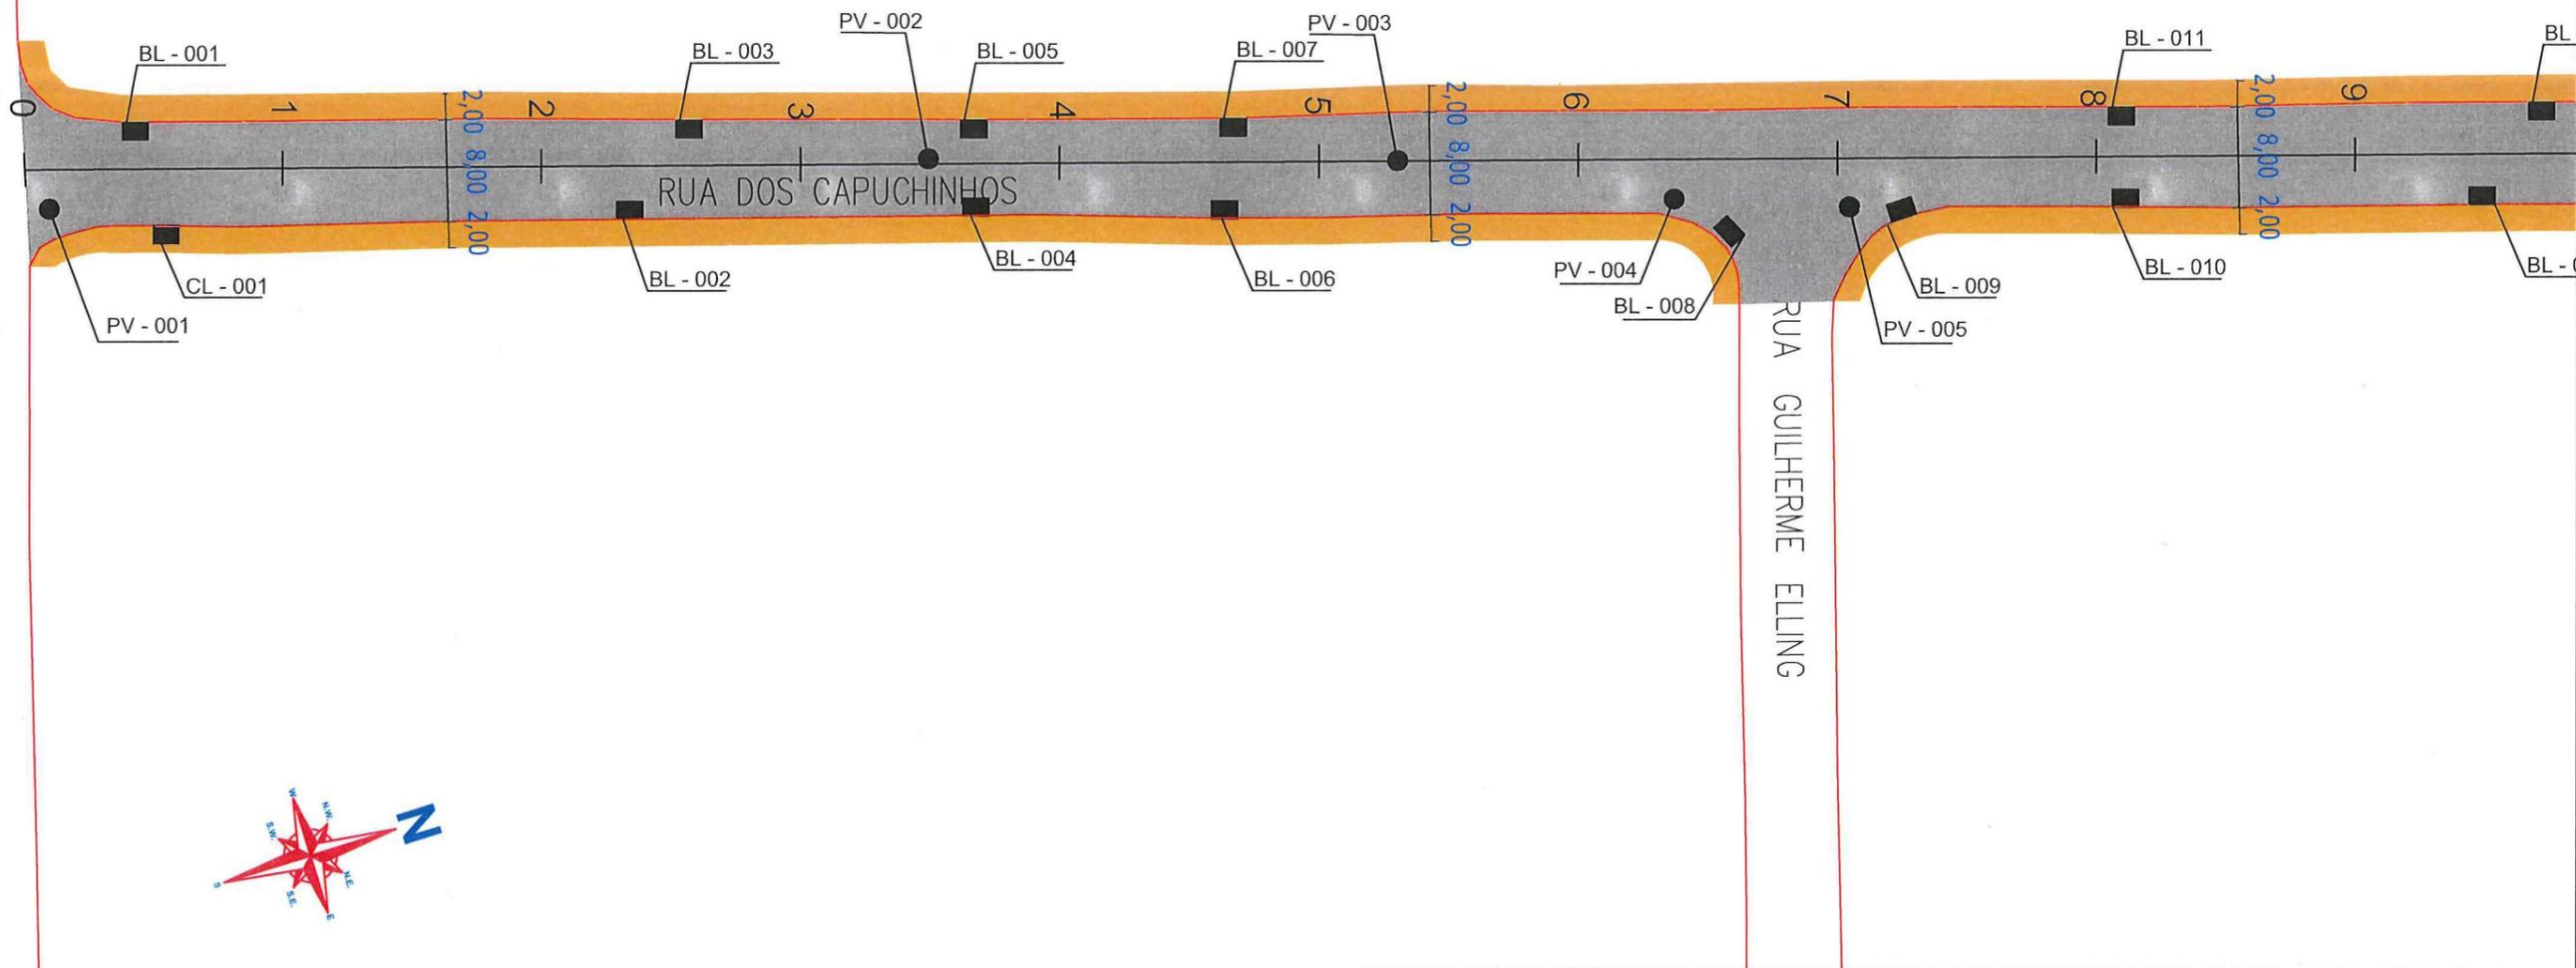

SECRETARIA DE INFRAESTRUTURA URBANA
UNIDADE DE PAVIMENTAÇÃO

LEGENDA:

- PASSEIO
- PISTA DE ROLAMENTO
- PASSEIO

NOTAS:

- 1 - ESTACAS A CADA 20,00m;
- 2 - ESTE DESENHO CONTEM INFORMAÇÕES ESPECÍFICAS À FINALIDADE A QUE SE PROPÕE E NÃO DEVE SER UTILIZADO PARA OUTROS FINS SEM CONSULTA AO RESPONSÁVEL TÉCNICO;

PROJETO
GEOMÉTRICO

Resp. Técnico:

Eng.º Civil: Juliano de Sant'Anna
CREA: 49.431-5
Proprietário:

Eng.º Thalles Vieira
Secretaria de Infraestrutura Urbana
Diretor Executivo
Matr. 49.806


Nome da Obra / Endereço:
RUA DOS CAPUCHINHOS - BAIRRO SAGUAÇU

TRECHO: JOSÉ DO PATROCÍNIO / SÃO CARLOS

Conteúdo:
PROJETO DRENAGEM

Desenho:	Arq.CAD:	Modificação:	Data:	Escala:
ÚNICO	PROJETO GEOMÉTRICO		JUN/2018	S/ESCALA

Núm. Prancha:
01/04

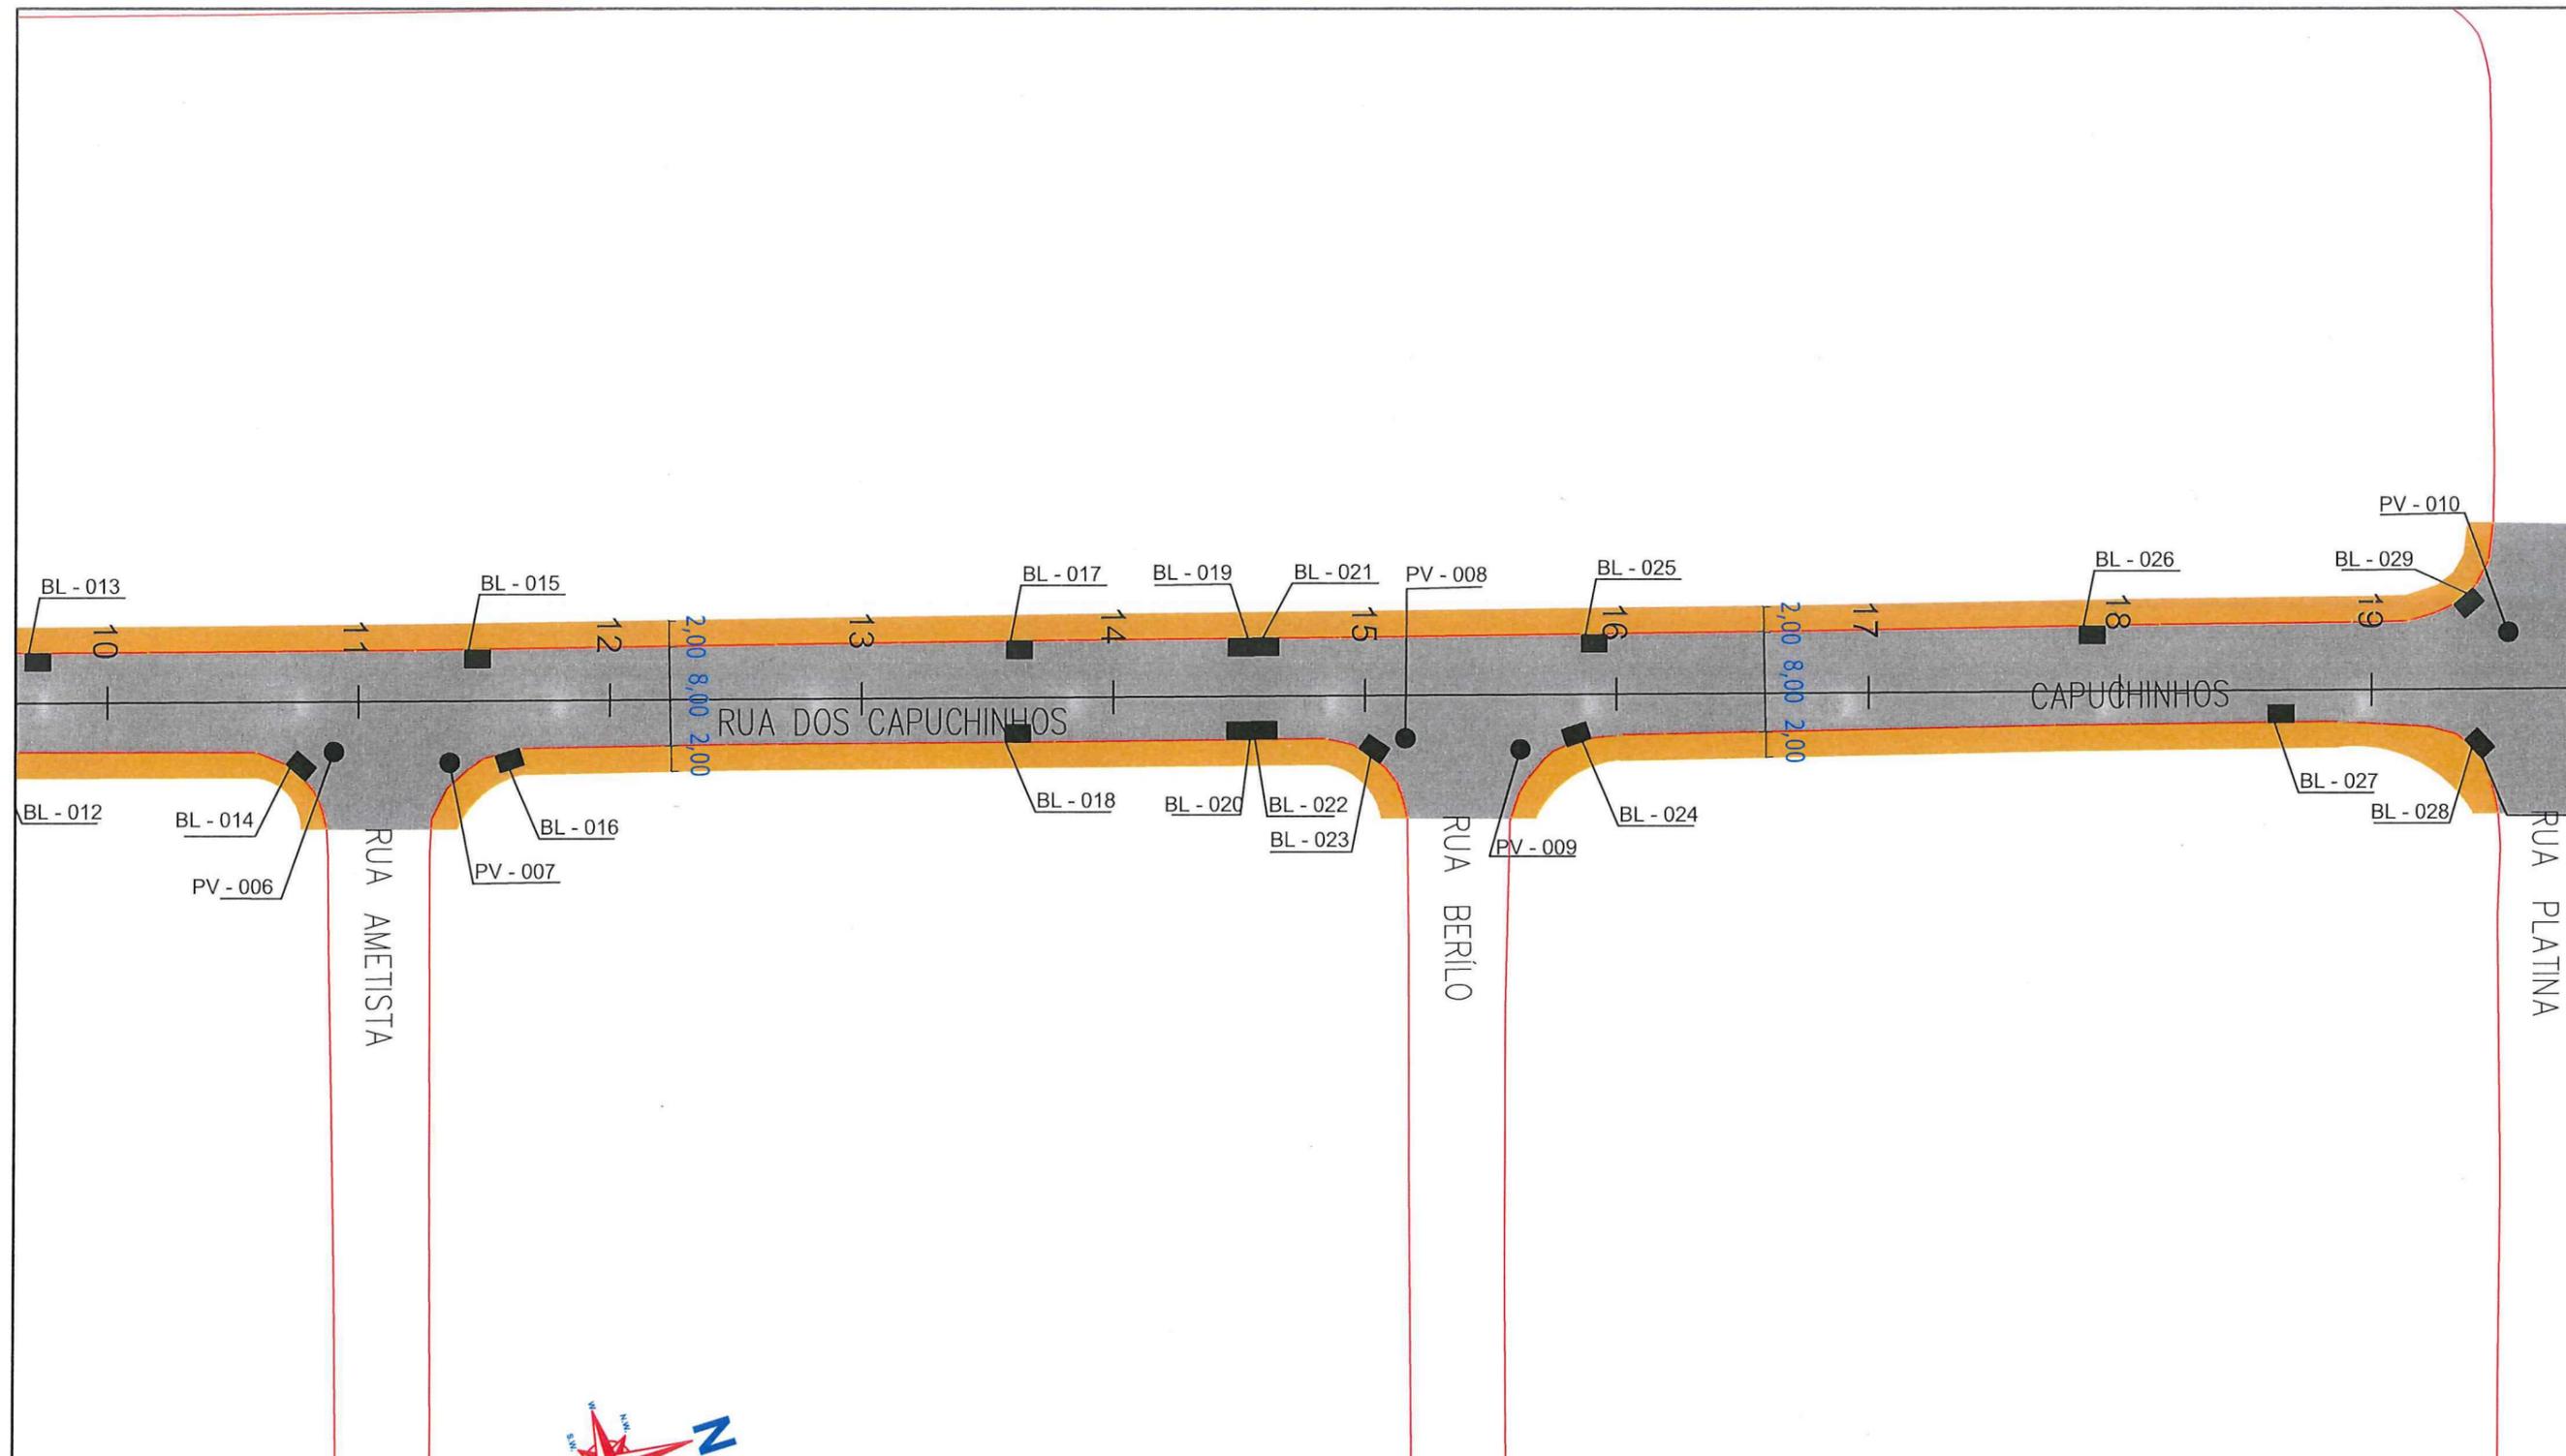

SECRETARIA DE INFRAESTRUTURA URBANA
UNIDADE DE PAVIMENTAÇÃO

LEGENDA:

- PASSEIO
- PISTA DE ROLAMENTO
- PASSEIO

NOTAS:

- 1 - ESTACAS A CADA 20,00m;
- 2 - ESTE DESENHO CONTEM INFORMAÇÕES ESPECÍFICAS À FINALIDADE A QUE SE PROPÕE E NÃO DEVE SER UTILIZADO PARA OUTROS FINS SEM CONSULTA AO RESPONSÁVEL TÉCNICO;

PROJETO
GEOMÉTRICO

Resp. Técnico:

Eng.º Civil Juliano de Sant'Anna
CREA: 49.431-5
Proprietário:

Nome da Obra / Endereço:
RUA DOS CAPUCHINHOS - BAIRRO SAGUAÇU

TRECHO: JOSÉ DO PATROCÍNIO / SÃO CARLOS


Conteúdo:
PROJETO DRENAGEM

Núm. Prancha:

02/04

Eng.º Thalles Vieira
Secretaria de Infraestrutura Urbana
Diretor Executivo
Matr. 49.506


Desenho: ÚNICO	Arq.CAD: PROJETO GEOMÉTRICO	Modificação:	Data: JUN/2018
			Escala: S/ESCALA

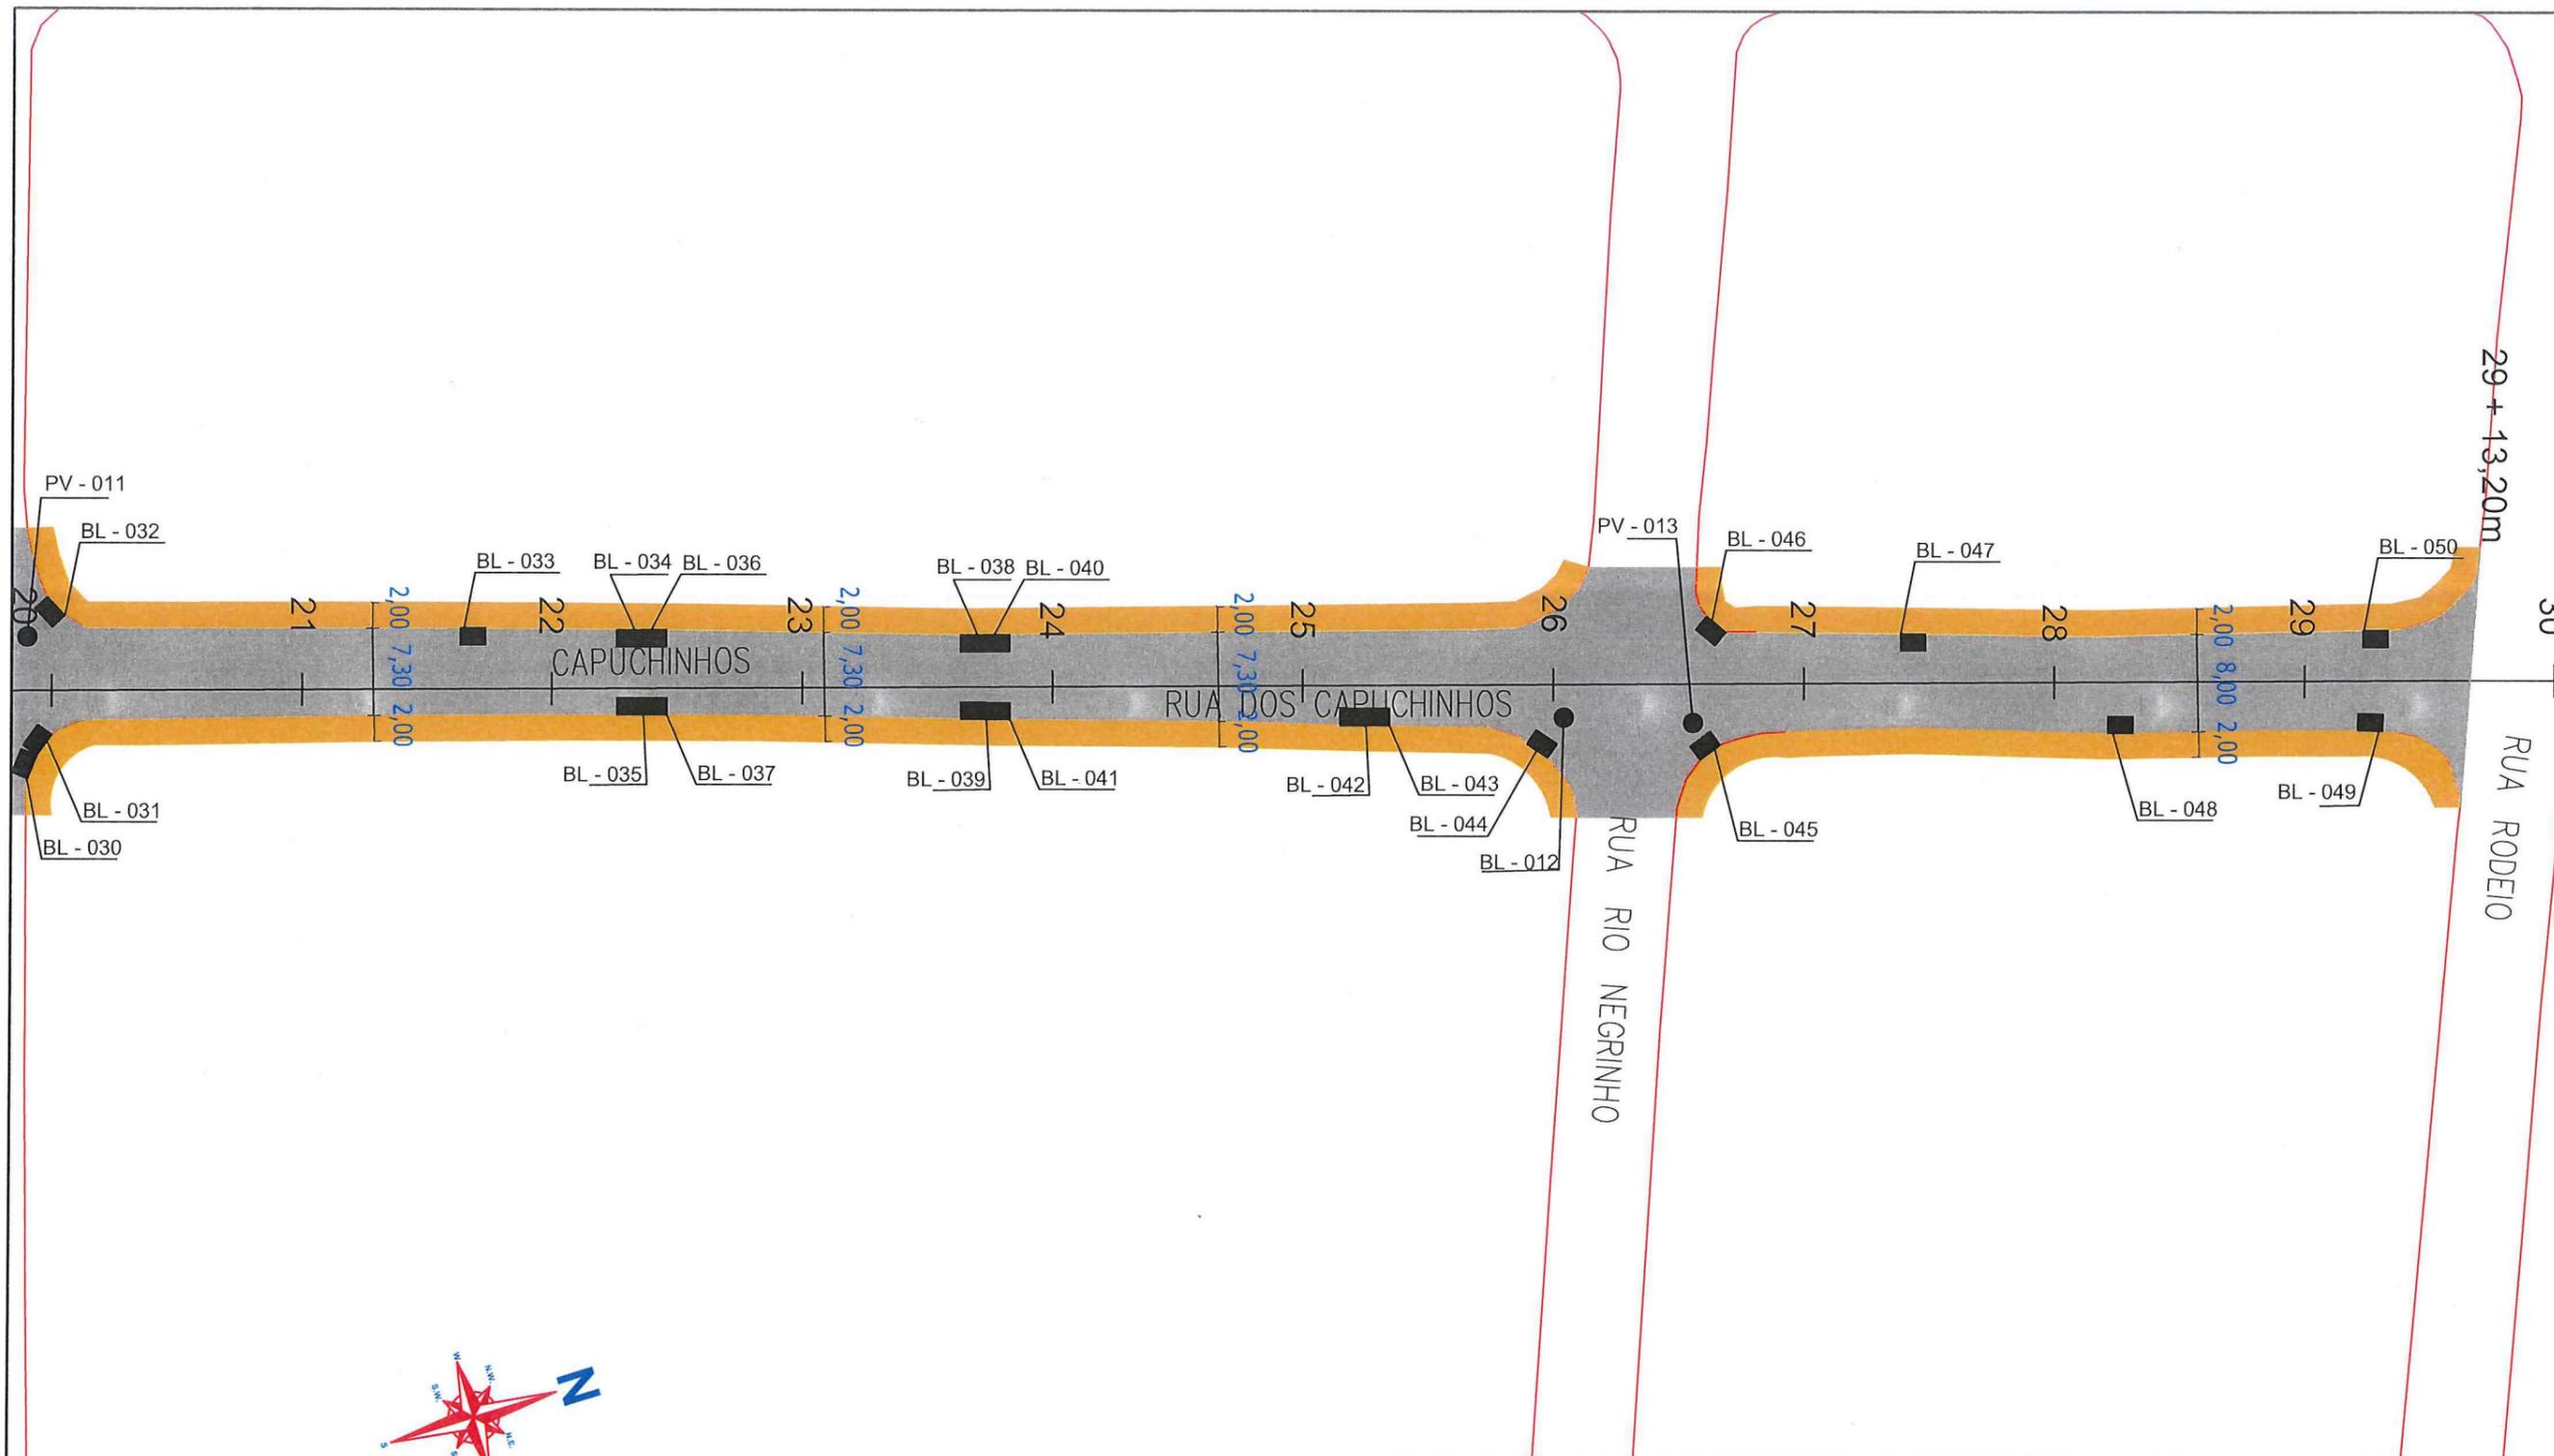

SECRETARIA DE INFRAESTRUTURA URBANA
UNIDADE DE PAVIMENTAÇÃO

LEGENDA: 	NOTAS: 1 - ESTAGAS A CADA 20,00m; 2 - ESTE DESENHO CONTEM INFORMAÇÕES ESPECÍFICAS À FINALIDADE A QUE SE PROPÕE E NÃO DEVE SER UTILIZADO PARA OUTROS FINS SEM CONSULTA AO RESPONSÁVEL TÉCNICO;	PROJETO DRENAGEM	Nome da Obra / Endereço: RUA DOS CAPUCHINHOS - BAIRRO SAGUAÇU		Núm. Prancha: 03/04	
		Resp. Técnico: Engº Civil, Juliano de Sant'Anna CREA: 49.431-5	TRECHO: JOSÉ DO PATROCÍNIO / SÃO CARLOS Conteúdo: PROJETO DRENAGEM			Escala: S/ESCALA
		Proprietário: Engº Thales Vieira	Desenho: ÚNICO	Arq.CAD: PROJETO GEOMÉTRICO	Modificação:	

Secretaria de Infraestrutura Urbana
Diretor Executivo
Matr. 40.806

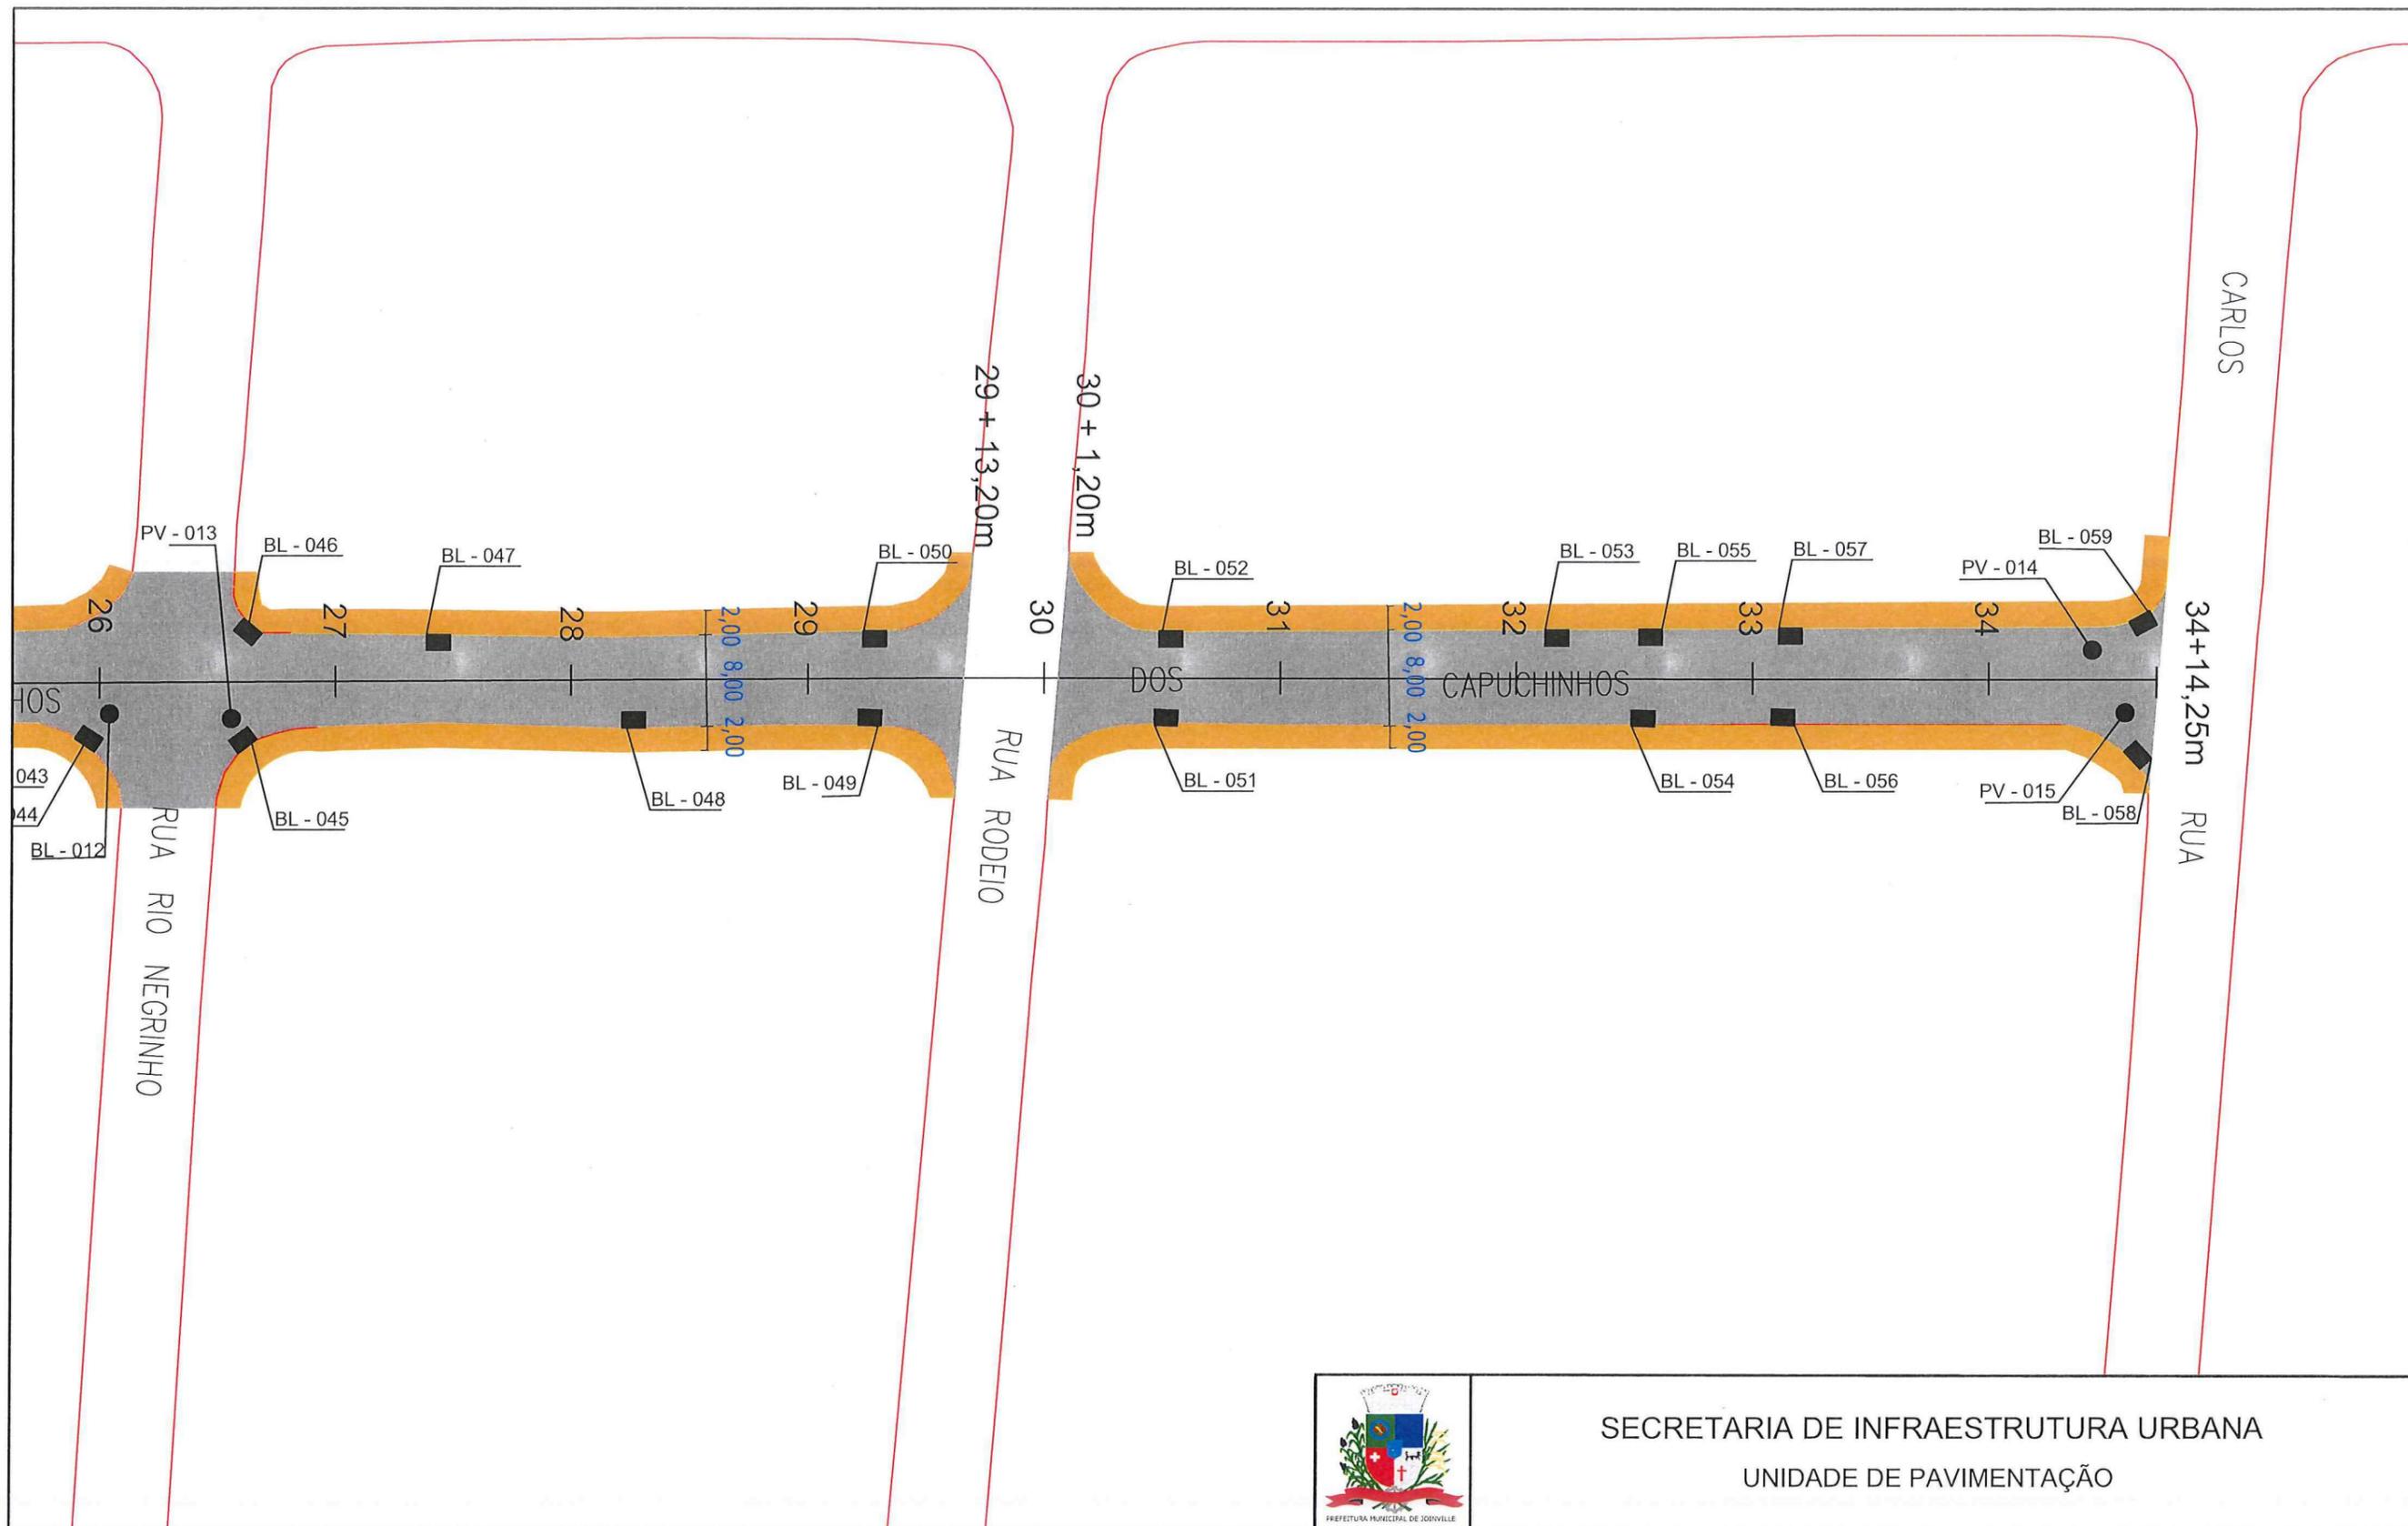

SECRETARIA DE INFRAESTRUTURA URBANA
UNIDADE DE PAVIMENTAÇÃO



Nome da Obra / Endereço: RUA DOS CAPUCHINHOS - BAIRRO SAGUAÇU		Núm. Prancha: 04/04
TRECHO: JOSÉ DO PATROCÍNIO / SÃO CARLOS		
Conteúdo: PROJETO DRENAGEM		
Projeto Geométrico	Arq.CAD: PROJETO GEOMÉTRICO	Escala: S/ESCALA
Resp. Técnico: Engº Civil: Juliano de Sant'Anna CREA: 49.431-5	Modificação:	Data: JUN/2018
Proprietário: Engº Thales Vieira	Desenho: ÚNICO	

NOTAS:
1 - ESTACAS A CADA 20,00m;
2 - ESTE DESENHO CONTEM INFORMAÇÕES ESPECÍFICAS À FINALIDADE A QUE SE PROPÕE E NÃO DEVE SER UTILIZADO PARA OUTROS FINS SEM CONSULTA AO RESPONSÁVEL TÉCNICO;

LEGENDA:

 PASSEIO
 PISTA DE ROLAMENTO
 PASSEIO

Engº Thales Vieira
Secretaria de Infraestrutura Urbana
Diretor Executivo
Matr. 49.806