
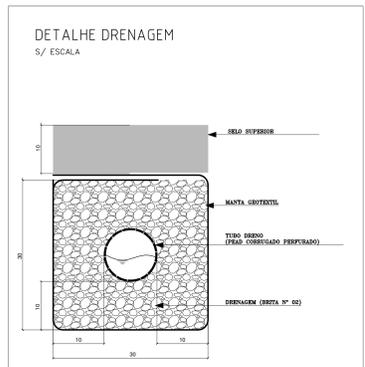


AVALIAR A CAPACIDADE DE ESCOAMENTO DAS BOCAS DE LOBO, PEDINDO SUA LIMPEZA À PREFEITURA DE JOINVILLE

AVALIAR A CAPACIDADE DE ESCOAMENTO DAS BOCAS DE LOBO, PEDINDO SUA LIMPEZA À PREFEITURA DE JOINVILLE


AVALIAR A CAPACIDADE DE ESCOAMENTO DAS BOCAS DE LOBO, PEDINDO SUA LIMPEZA À PREFEITURA DE JOINVILLE

RUA RIO BRANCO

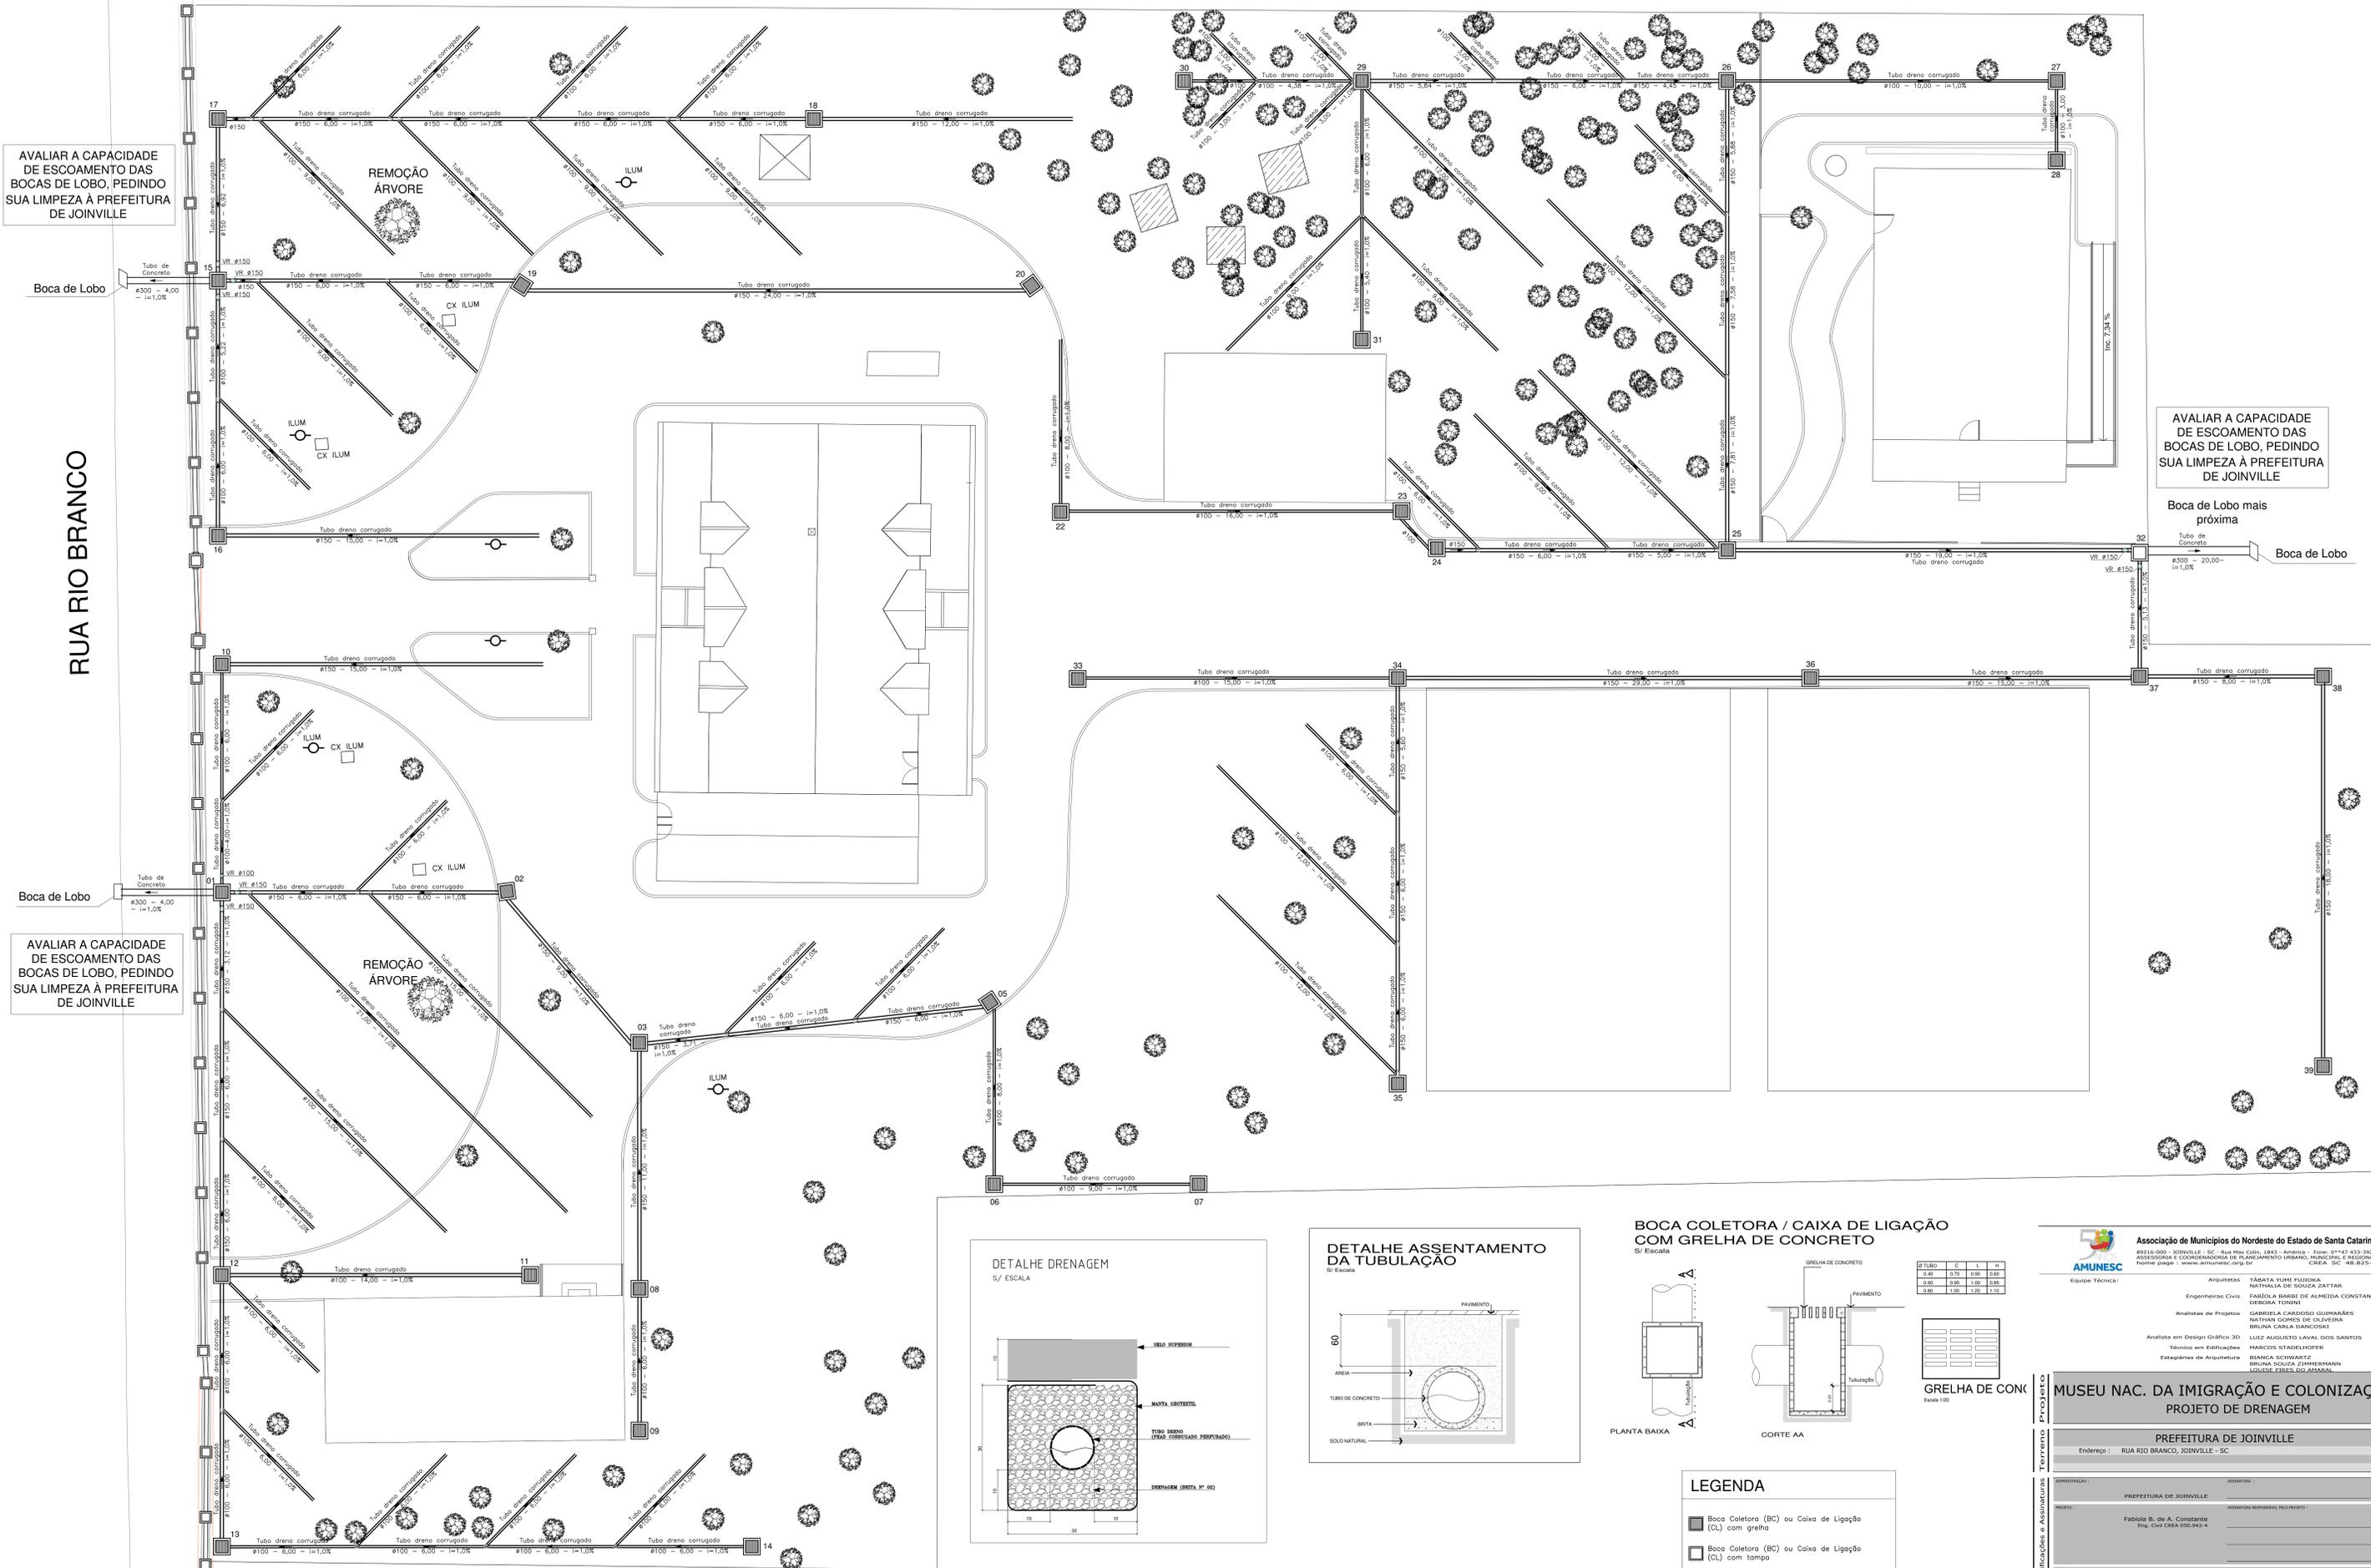

### BOCA COLETORA / CAIXA DE LIGAÇÃO COM GRELHA DE CONCRETO

S/ Escala

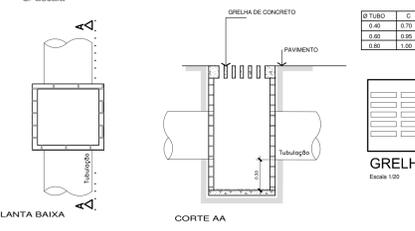

GRELHA DE CONCRETO  
Escala 1:50

### LEGENDA

- Boca Coletora (BC) ou Caixa de Ligação (CL) com grelha
- Boca Coletora (BC) ou Caixa de Ligação (CL) com tampo
- Sentido da tubulação
- Tubo Corrugado para Drenagem
- Válvula de Retenção

**Associação de Municípios do Nordeste do Estado de Santa Catarina**  
 AMUNESC  
 Rua Max Culin, 1843 - América - Fone: (51) 4743-3527  
 ASSESSORIA E COORDENAÇÃO DE PLANEJAMENTO URBANO, MUNICIPAL E REGIONAL  
 www.amunesc.org.br

**Equipe Técnica:**  
 Arquitetas: FÁBOLA BARBI DE ALMEIDA CONSTATE, NATÁLIA DE SOUZA ZATTAR  
 Engenheiras Cívicas: GABRIELA CARDOSO GUIMARÃES, NATÁLIA DE SOUZA ZATTAR  
 Analistas de Projetos: GABRIELA CARDOSO GUIMARÃES, NATHAN GOMES DE OLIVEIRA, BRUNA CARLA FRANCOISE  
 Analista em Design Gráfico 3D: LUIZ AUGUSTO LAVAL DOS SANTOS  
 Técnico em Edificações: MARCOS STADELHOFFER  
 Estagiárias de Arquitetura: BIANCA SCHWARTZ, BRUNA SOUZA ZIMMERMANN, CRUISE FERES DO AMARAL

**MUSEU NAC. DA IMIGRAÇÃO E COLONIZAÇÃO**  
**PROJETO DE DRENAGEM**

**PREFEITURA DE JOINVILLE**  
 Endereço: RUA RIO BRANCO, JOINVILLE - SC

**PROJETO**  
 IDENTIFICAÇÃO E ASINATURAS  
 AUTORIZADO: \_\_\_\_\_  
 PROJETO: Fabíola B. de A. Constate (Eng. Civil CREA 500.942-4)  
 EXECUÇÃO: \_\_\_\_\_  
 SITUAÇÃO: \_\_\_\_\_

**Prancha**  
 Informações: Bruna (Proj.)  
 Escala: 1:500  
 Data: Abril de 2020

**CONTÉUDO DA PRANCHA**  
**DRENAGEM**

**NÚMERO PR.**  
**01/01**