





SITUAÇÃO/LOCALIZAÇÃO
ESCALA: 1:1000

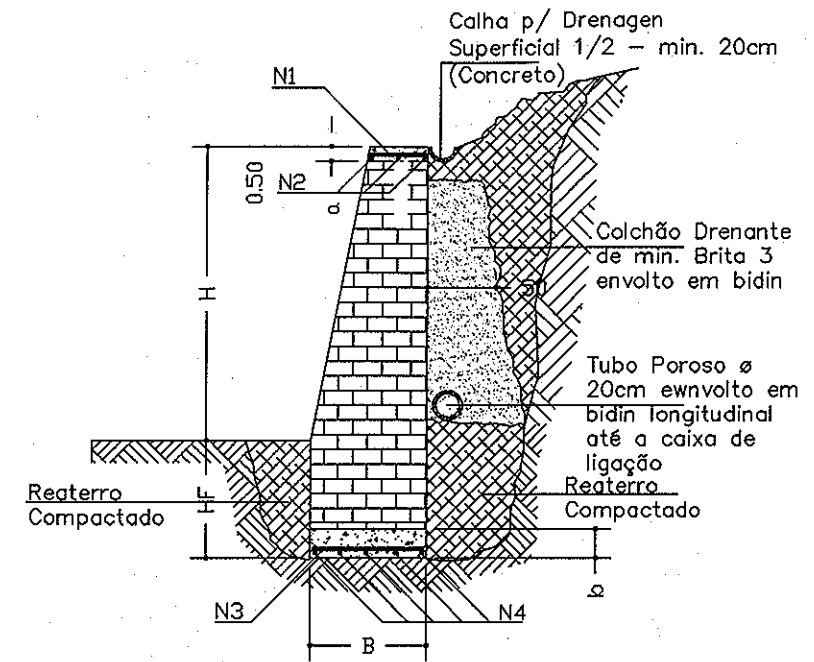

LOCAL	COMPR.(M)	Dimensões				AÇO DAS CINTAS					
		H (cm)	HF (cm)	B (cm)	BS (cm)	a (cm)	b (cm)	N1	N2	N3	N4
Trecho A	10,00	180	70	100	40	10	40	ø¼" c/30	ø½" c/20	ø¼" c/30	ø½" c/20

SEÇÃO TÍPICA
SEM ESCALA

Secretaria de Infra-Estrutura Urbana		UNIDADE DE OBRAS	
Proprietário:	ENG. AURÉLIO FLENIK	Autor Projeto:	ENG. EMERSON LUIZ PAGANI
PREFEITURA MUNICIPAL DE JOINVILLE		Responsável Execução	



SECRETARIA DE INFRA ESTRUTURA URBANA – SEINFRA
UNIDADE DE OBRAS

PREFEITURA MUNICIPAL DE JOINVILLE
Av. Hermann August Lepper, 10 - Joinville, SC - CEP 89.221-901
Tel. (47)3422-3512 - Fax (47)3422-3512 - obras@joinville.sc.gov.br

Nome da Obra / Endereço:
PROJETO EXECUTIVO – ESTRUTURA DE CONTENÇÃO

Requerente: PREFEITURA MUNICIPAL DE JOINVILLE	Conteúdo: SITUAÇÃO/LOCALIZAÇÃO SEÇÃO TÍPICA	
Proprietário: PREFEITURA MUNICIPAL DE JOINVILLE		
Autor: ENG. EMERSON LUIZ PAGANI		
Localização: RUA JOAO DIPE, 458. BAIRRO IRIRIU. JOINVILLE (SC)	Data: 28/Agosto/2014	Escala: INDICADA
Revisado por: Eng. Aurélio Flenik	Arq. CAD: Eng. Emerson Luiz Pagani	Núm. Prancha: 01/01
Modificação: Agosto/2014	Arq. CAD: MURO JOAO DIPPE FIM	