


RUA

RUA ASSIS BRASIL

RUA INDAIAL Est 4+6,60 m

RUA DESEMBARGADOR FONTES

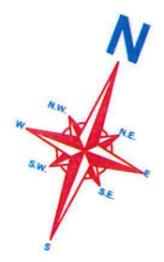


 SECRETARIA DE INFRAESTRUTURA URBANA UNIDADE DE PAVIMENTAÇÃO	
Nome da Obra / Endereço: RUA DESEMBARGADOR FONTES - BAIRRO SAGUAÇU TRECHO: GERMANO STEINBACH / INDAIAL	
PROJETO GEOMÉTRICO Resp. Técnico: Eng.º Civil: Juliano de Sant'Anna CREA: 49.431-5 Proprietário:	Conteúdo: PROJETO GEOMÉTRICO Núm. Prancha: <div style="font-size: 2em; text-align: center;">01 / 01</div>
Desenho: ÚNICO Arq. CAD: PROJETO GEOMÉTRICO Modificação: Data: JUN/2018 Escala: S/ESCALA	

  
**Eng.º Thalles Vieira**  
 Prefeitura de Joinville  
 Secretaria de Infraestrutura Urbana  
 Diretor Executivo  
 Matr. 49.806



<b>LEGENDA:</b>  PASSEIO  PISTA DE ROLAMENTO  PASSEIO	<b>NOTAS:</b> 1 - ESTACAS A CADA 20,00m; 2 - ESTE DESENHO CONTEM INFORMAÇÕES ESPECÍFICAS À FINALIDADE A QUE SE PROPÕE E NÃO DEVE SER UTILIZADO PARA OUTROS FINS SEM CONSULTA AO RESPONSÁVEL TÉCNICO;
---	--

# REQUALIFICAÇÃO

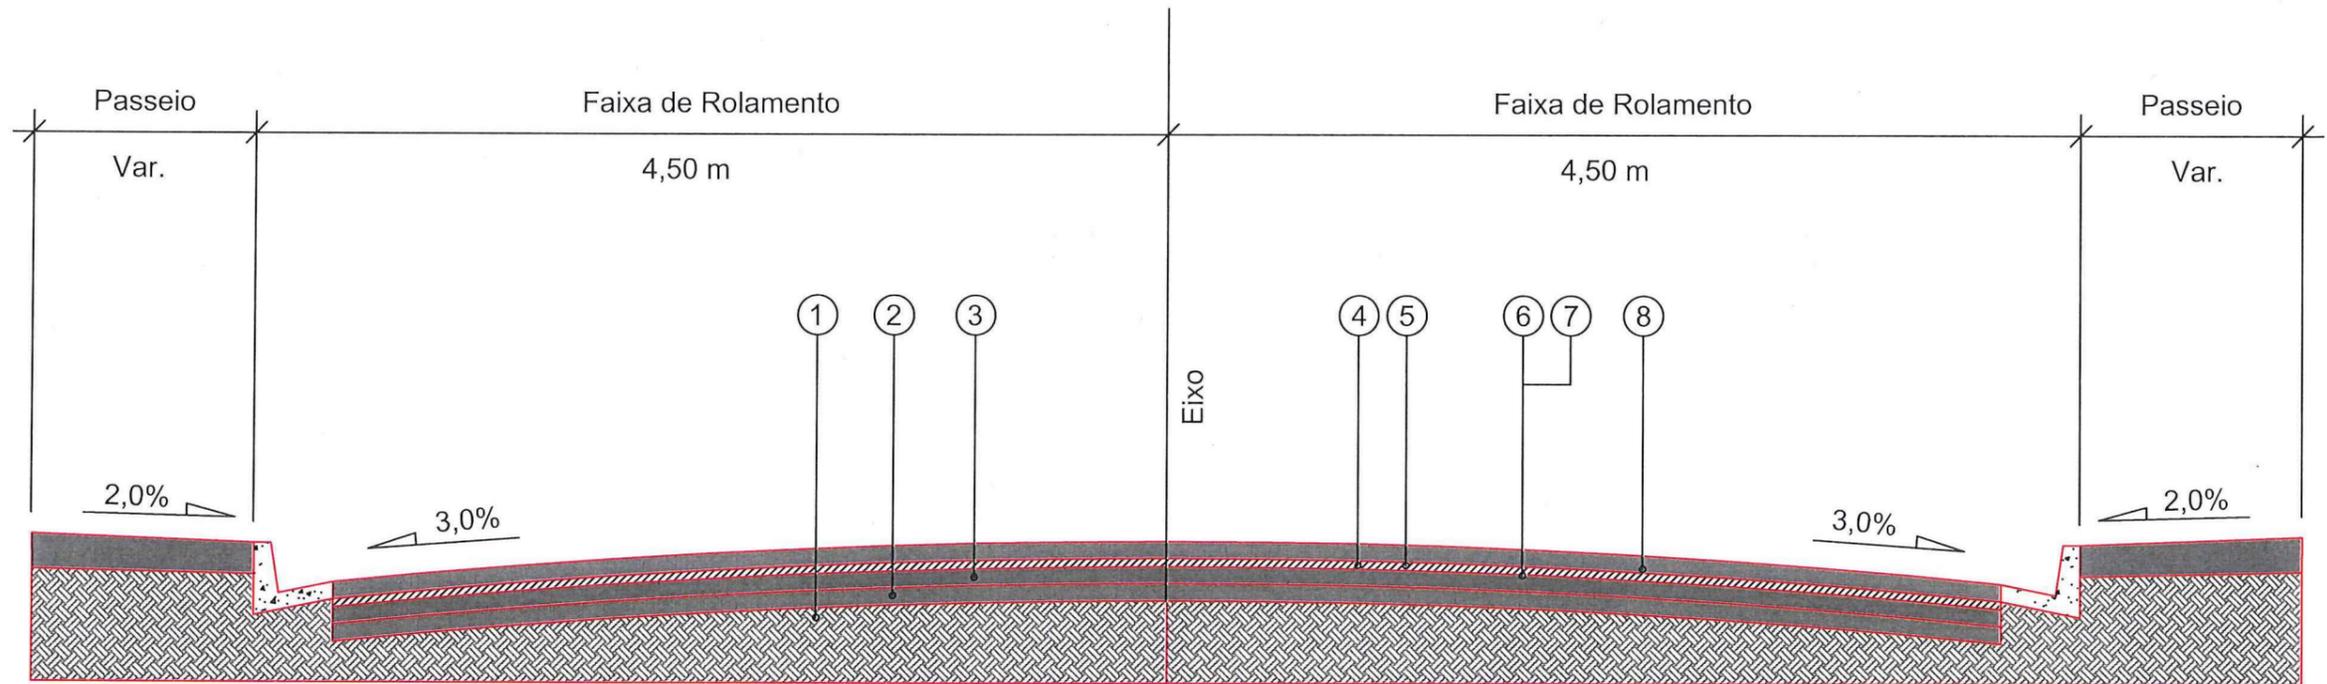


- 1 - Subleito Existente
- 2 - Sub-base Existente
- 3 - Base Existente
- 4 - Revestimento Existente espessura média = 5,00 cm
- 5 - Fresagem Total do Revestimento Existente = 5,00 cm
- 6 - Imprimação com CM-30
- 7 - Pintura de Ligação - RR - 1C
- 8 - CAUQ - Concreto Asfáltico Usinado a Quente faixa "C" = 5,00 cm

Extensão = 86,60 m  
 Área = 879,40 m<sup>2</sup>

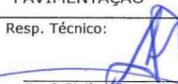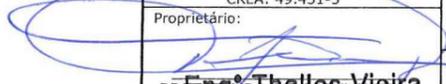 PREFEITURA MUNICIPAL DE JOAZEIRO		SECRETARIA DE INFRAESTRUTURA URBANA UNIDADE DE PAVIMENTAÇÃO			
PROJETO PAVIMENTAÇÃO		Nome da Obra / Endereço: RUA DESEMBARGADOR FONTES - BAIRRO SAGUAÇU			
Resp. Técnico:  Engº Civil: Juliano de Sant'Anna CREA: 49.431-5		TRECHO: ASSIS BRASIL / INDAIAL		Conteúdo: PROJETO PAVIMENTAÇÃO	
Proprietário:  Engº Thalles Vieira Prefeitura de Joazeiro		Desenho: ÚNICO		Arq. CAD: PROJETO PAVIMENTAÇÃO	Modificação:
				Data: JULHO/2018	Escala: S/ESCALA
				Núm. Prancha: 01/01	

Secretaria de Infraestrutura Urbana  
 Diretor Executivo  
 Matr. 49.806

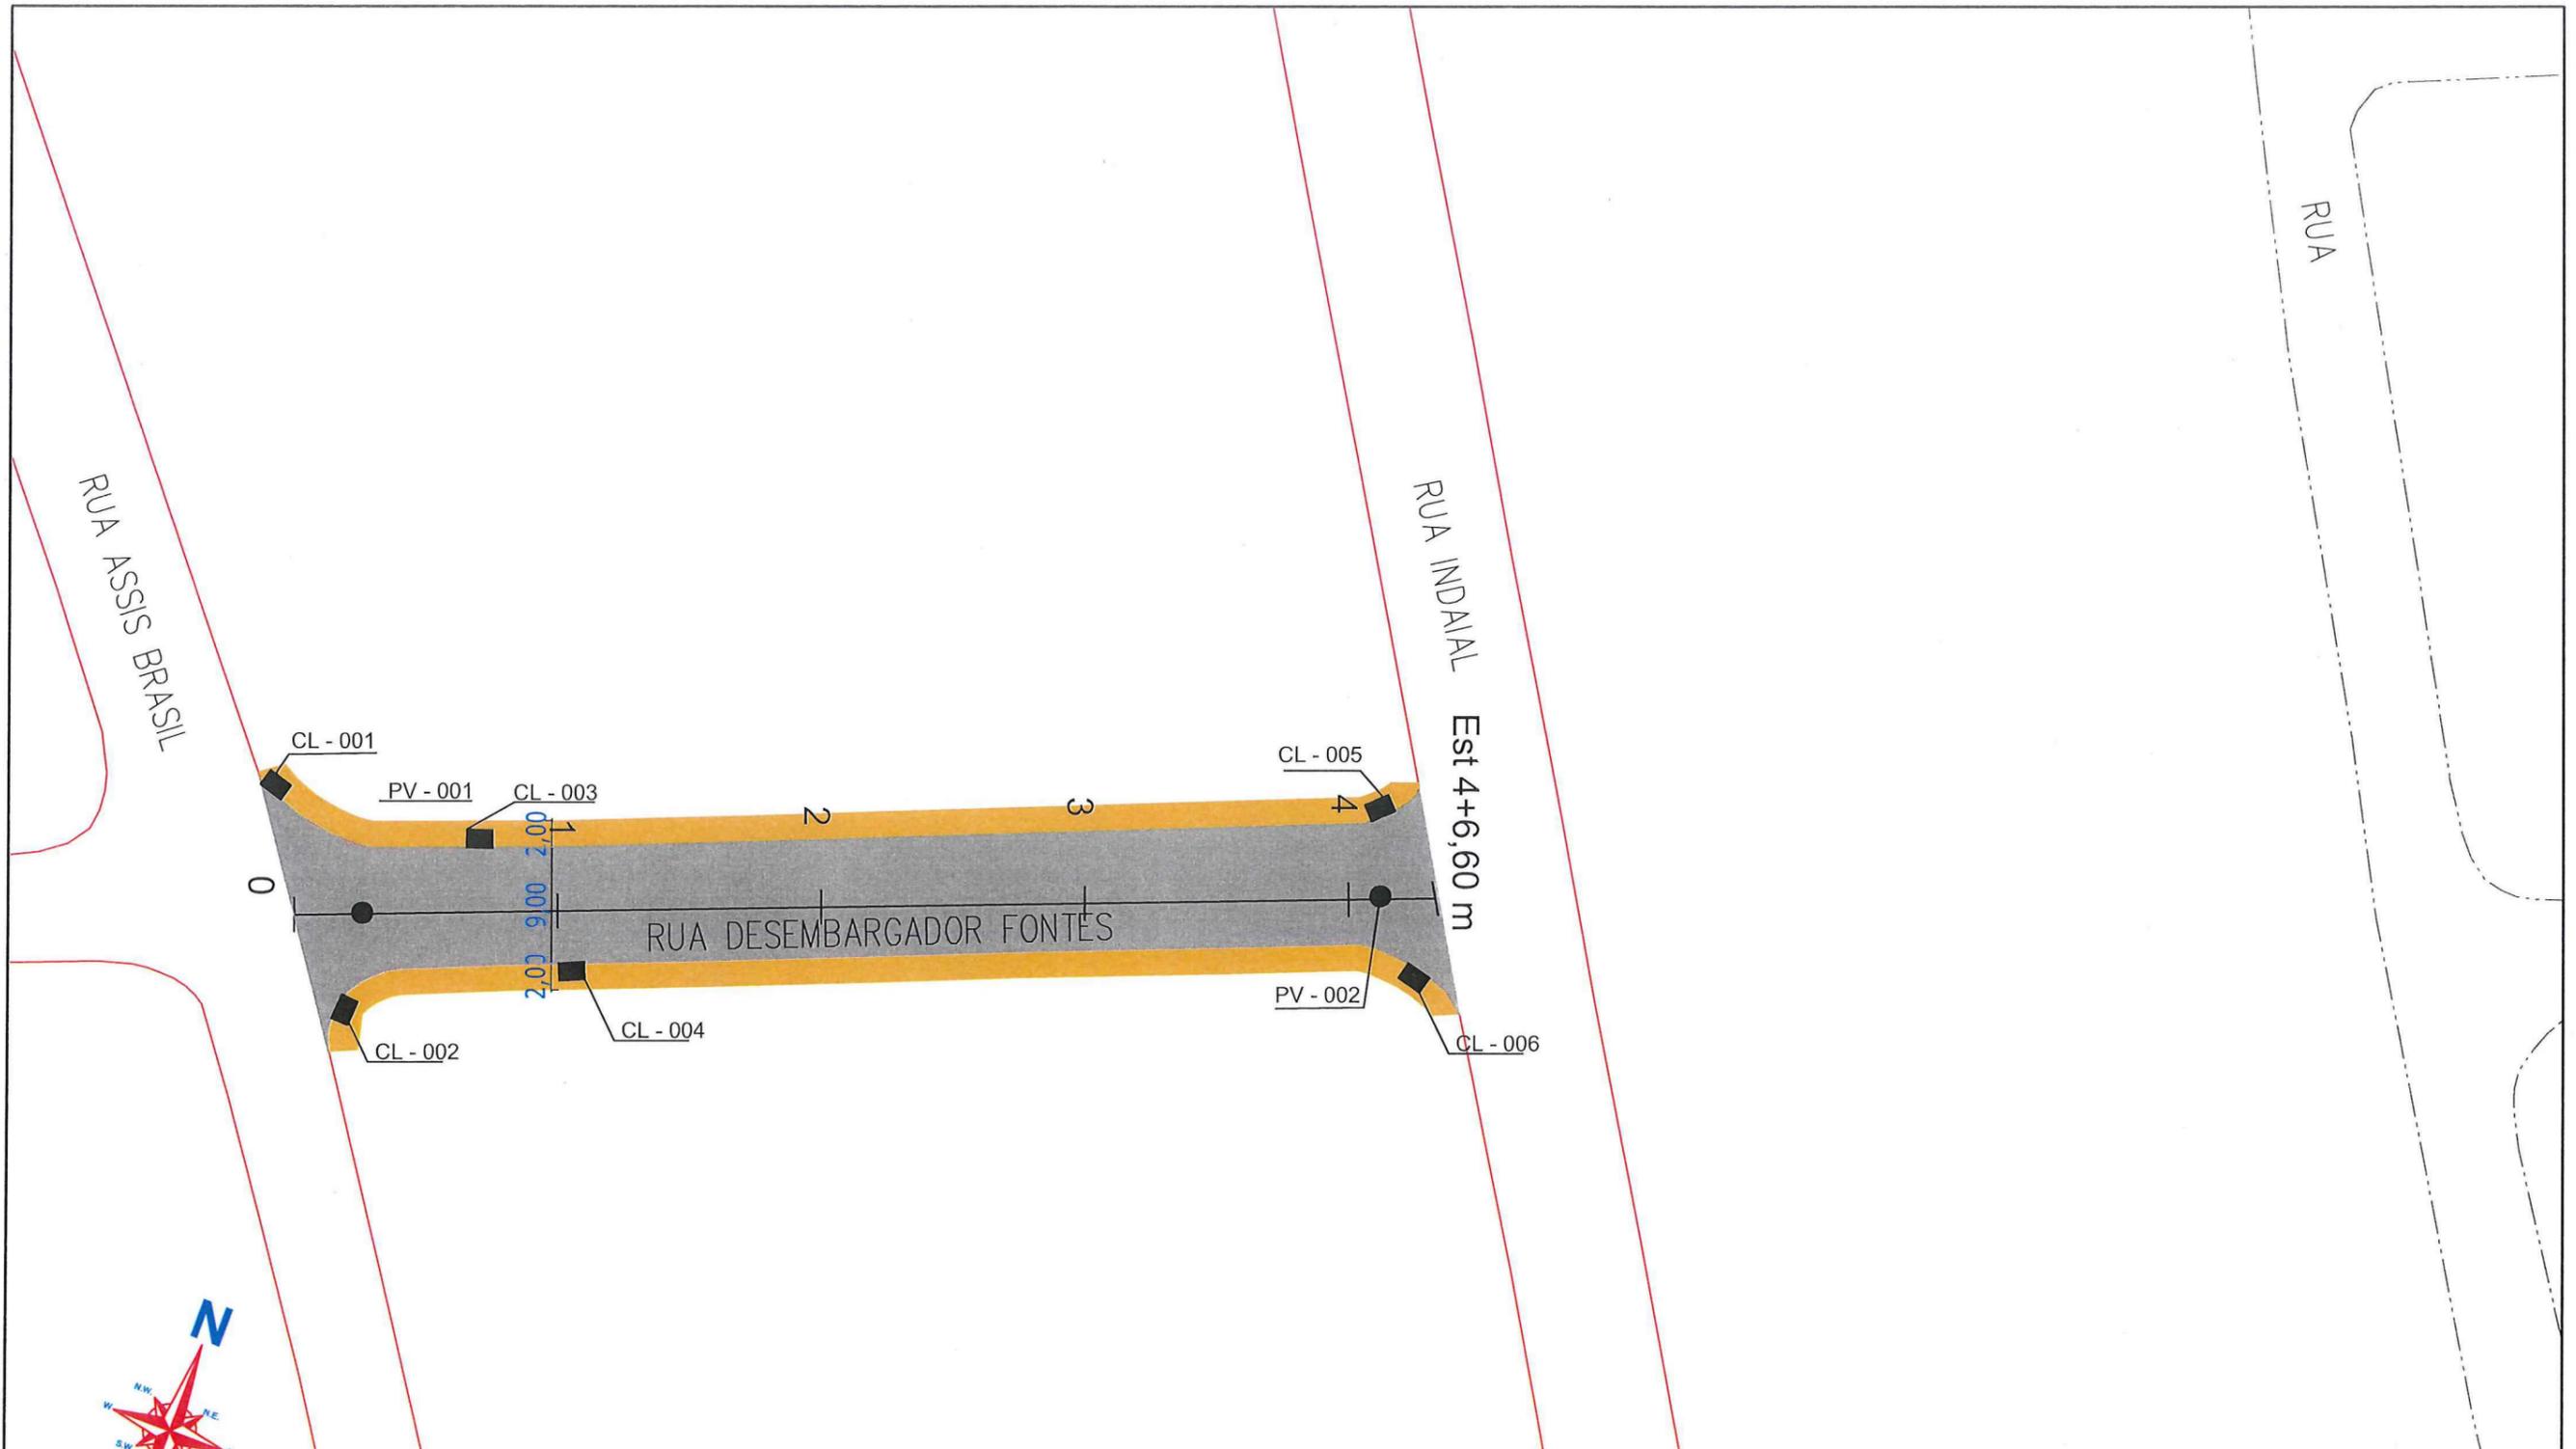




**SECRETARIA DE INFRAESTRUTURA URBANA**  
**UNIDADE DE PAVIMENTAÇÃO**

**LEGENDA:**

	PASSEIO
	PISTA DE ROLAMENTO
	PASSEIO

**NOTAS:**

1 - ESTACAS A CADA 20,00m;  
2 - ESTE DESENHO CONTEM INFORMAÇÕES ESPECÍFICAS À FINALIDADE A QUE SE PROPÕE E NÃO DEVE SER UTILIZADO PARA OUTROS FINS SEM CONSULTA AO RESPONSÁVEL TÉCNICO;
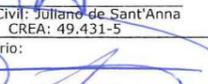
<b>PROJETO GEOMÉTRICO</b> Resp. Técnico:  Engº Civil: Juliano de Sant'Anna CREA: 49.431-5 Proprietário: 		Nome da Obra / Endereço: RUA DESEMBARGADOR FONTES - BAIRRO SAGUAÇU TRECHO: GERMANO STEINBACH / INDAIAL		Núm. Prancha: <div style="font-size: 2em; text-align: center;">01 / 01</div>
Desenho: ÚNICO Arq.CAD: PROJETO GEOMÉTRICO		Conteúdo: PROJETO DRENAGEM		
Eng. <b>Thales Vieira</b> Prefeitura de Joazeiro Secretaria de Infraestrutura Urbana Diretor Executivo Matr. 49.806		Modificação:	Data: JUN/2018	Escala: S/ESCALA