


PLANTA BAIXA - 2º PAVTO

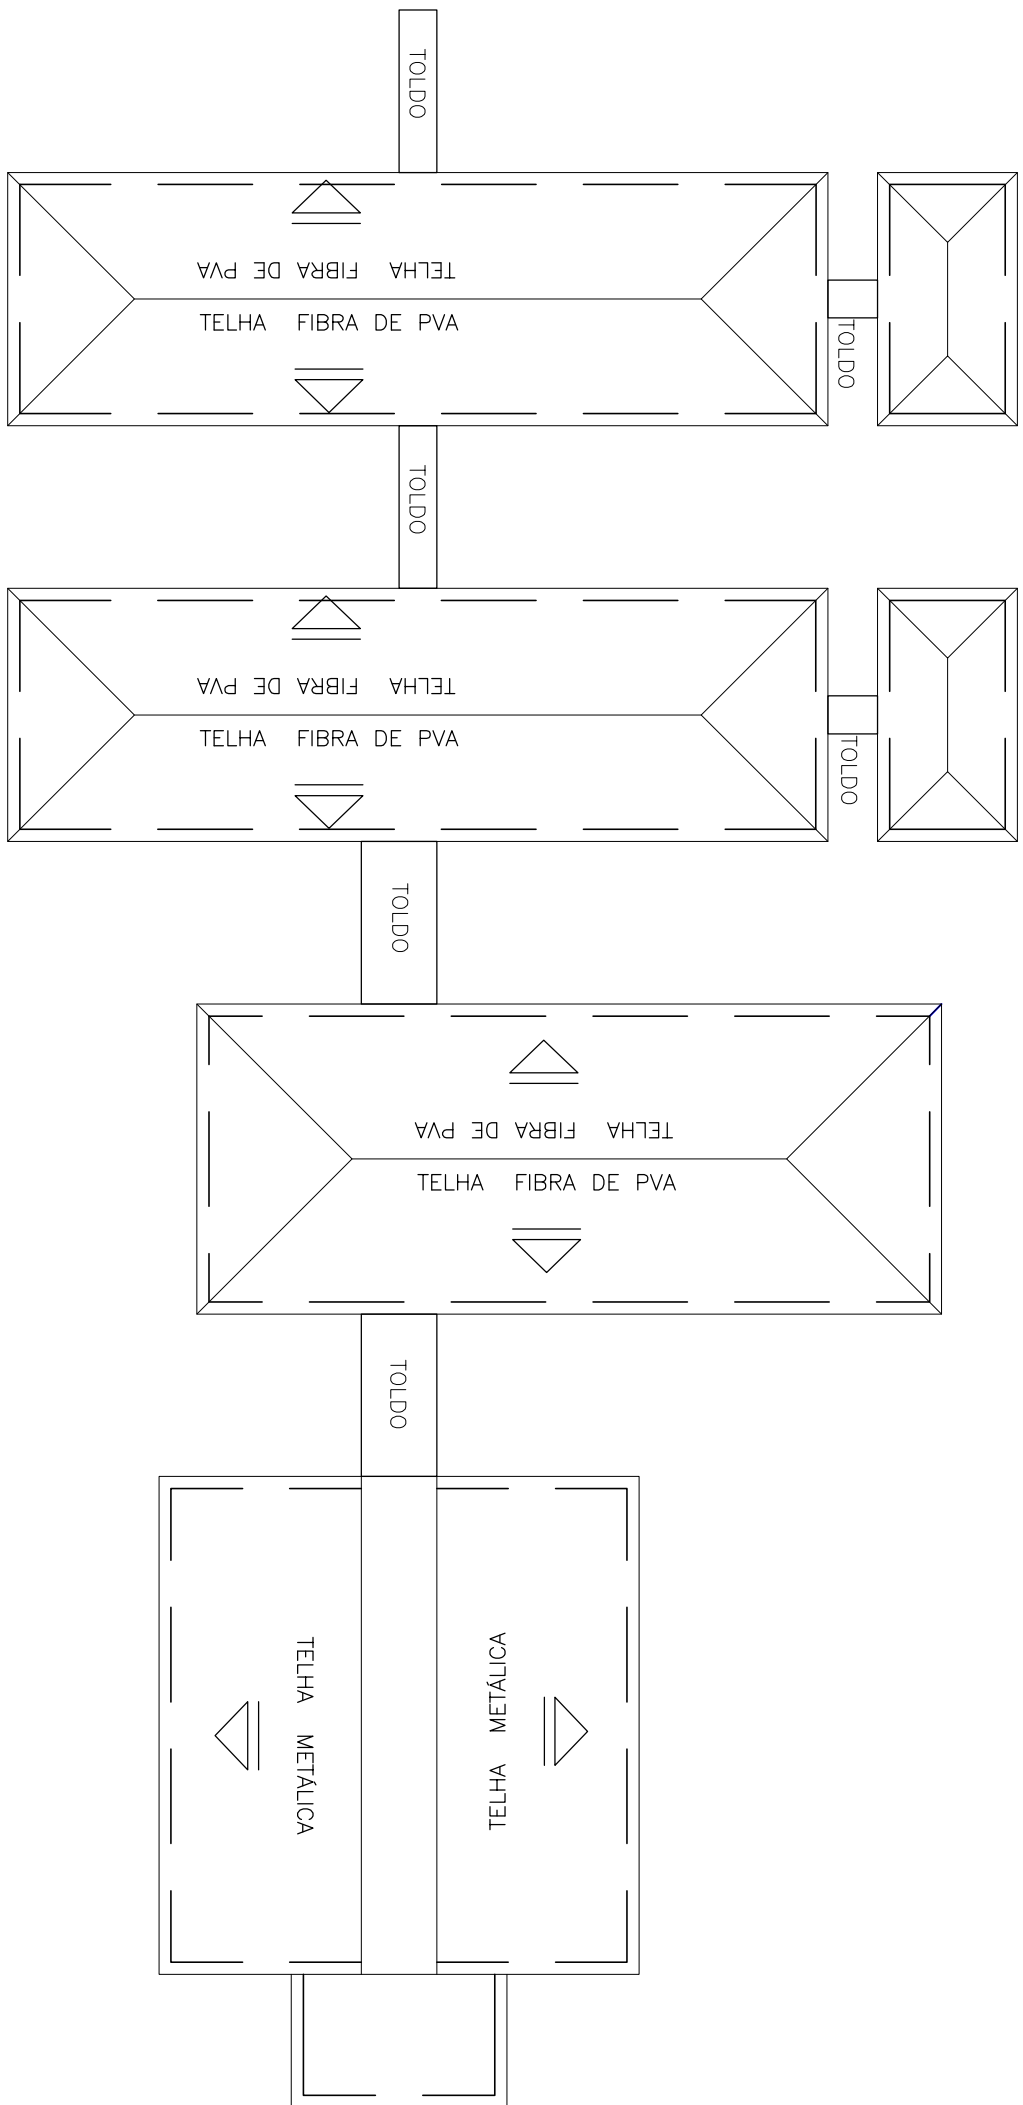

PLANTA COBERTURA

QUADRO DE ESQUADRIAS

	unid	Compr	Altura	Perfilar
P1	cm	100	210	x
P2	cm	200	210	x
P3	cm	070	210	x
P4	cm	090	210	x
P5	cm	125	210	x
P6	cm	090 C.Barra de 0,550	210	x

J1	A	cm	225	150	?
	B	cm	225	030	?

REVISÃO:	03	00/00/0000	DESCRIÇÃO
REVISÃO:	02	00/00/0000	DESCRIÇÃO
REVISÃO:	01	00/00/0000	DESCRIÇÃO
EMIÇÃO INICIAL:	06/09/2013	1º	ENTREGA PARA CLIENTE

PREFEITURA MUNICIPAL DE JOINVILLE	CNPJ: 83169623/0001-10	END: Av. Herman August Lupper, nº 10, Centro, Joinville/ SC	TEL: (47) 3431-3233
E.M. CAIC FRANCISCO			
ÁREA DO TERRENO: 24.285,84 m²			
ÁREA CONSTRUIDA: 6.497,38 m²			
ÁREA PERMEÁVEL: 6.175,85 m²			
ARQUIVO: 001-037-2013-BAS-ARG-03			
DATA: SET/2013			
FOLHA: 03/03			

PROJETO: ARQUITETÔNICO	DESENHISTA: LUIZA DE AGUIAR BRAGA
------------------------	-----------------------------------

INDICADA	INDICADA
----------	----------