



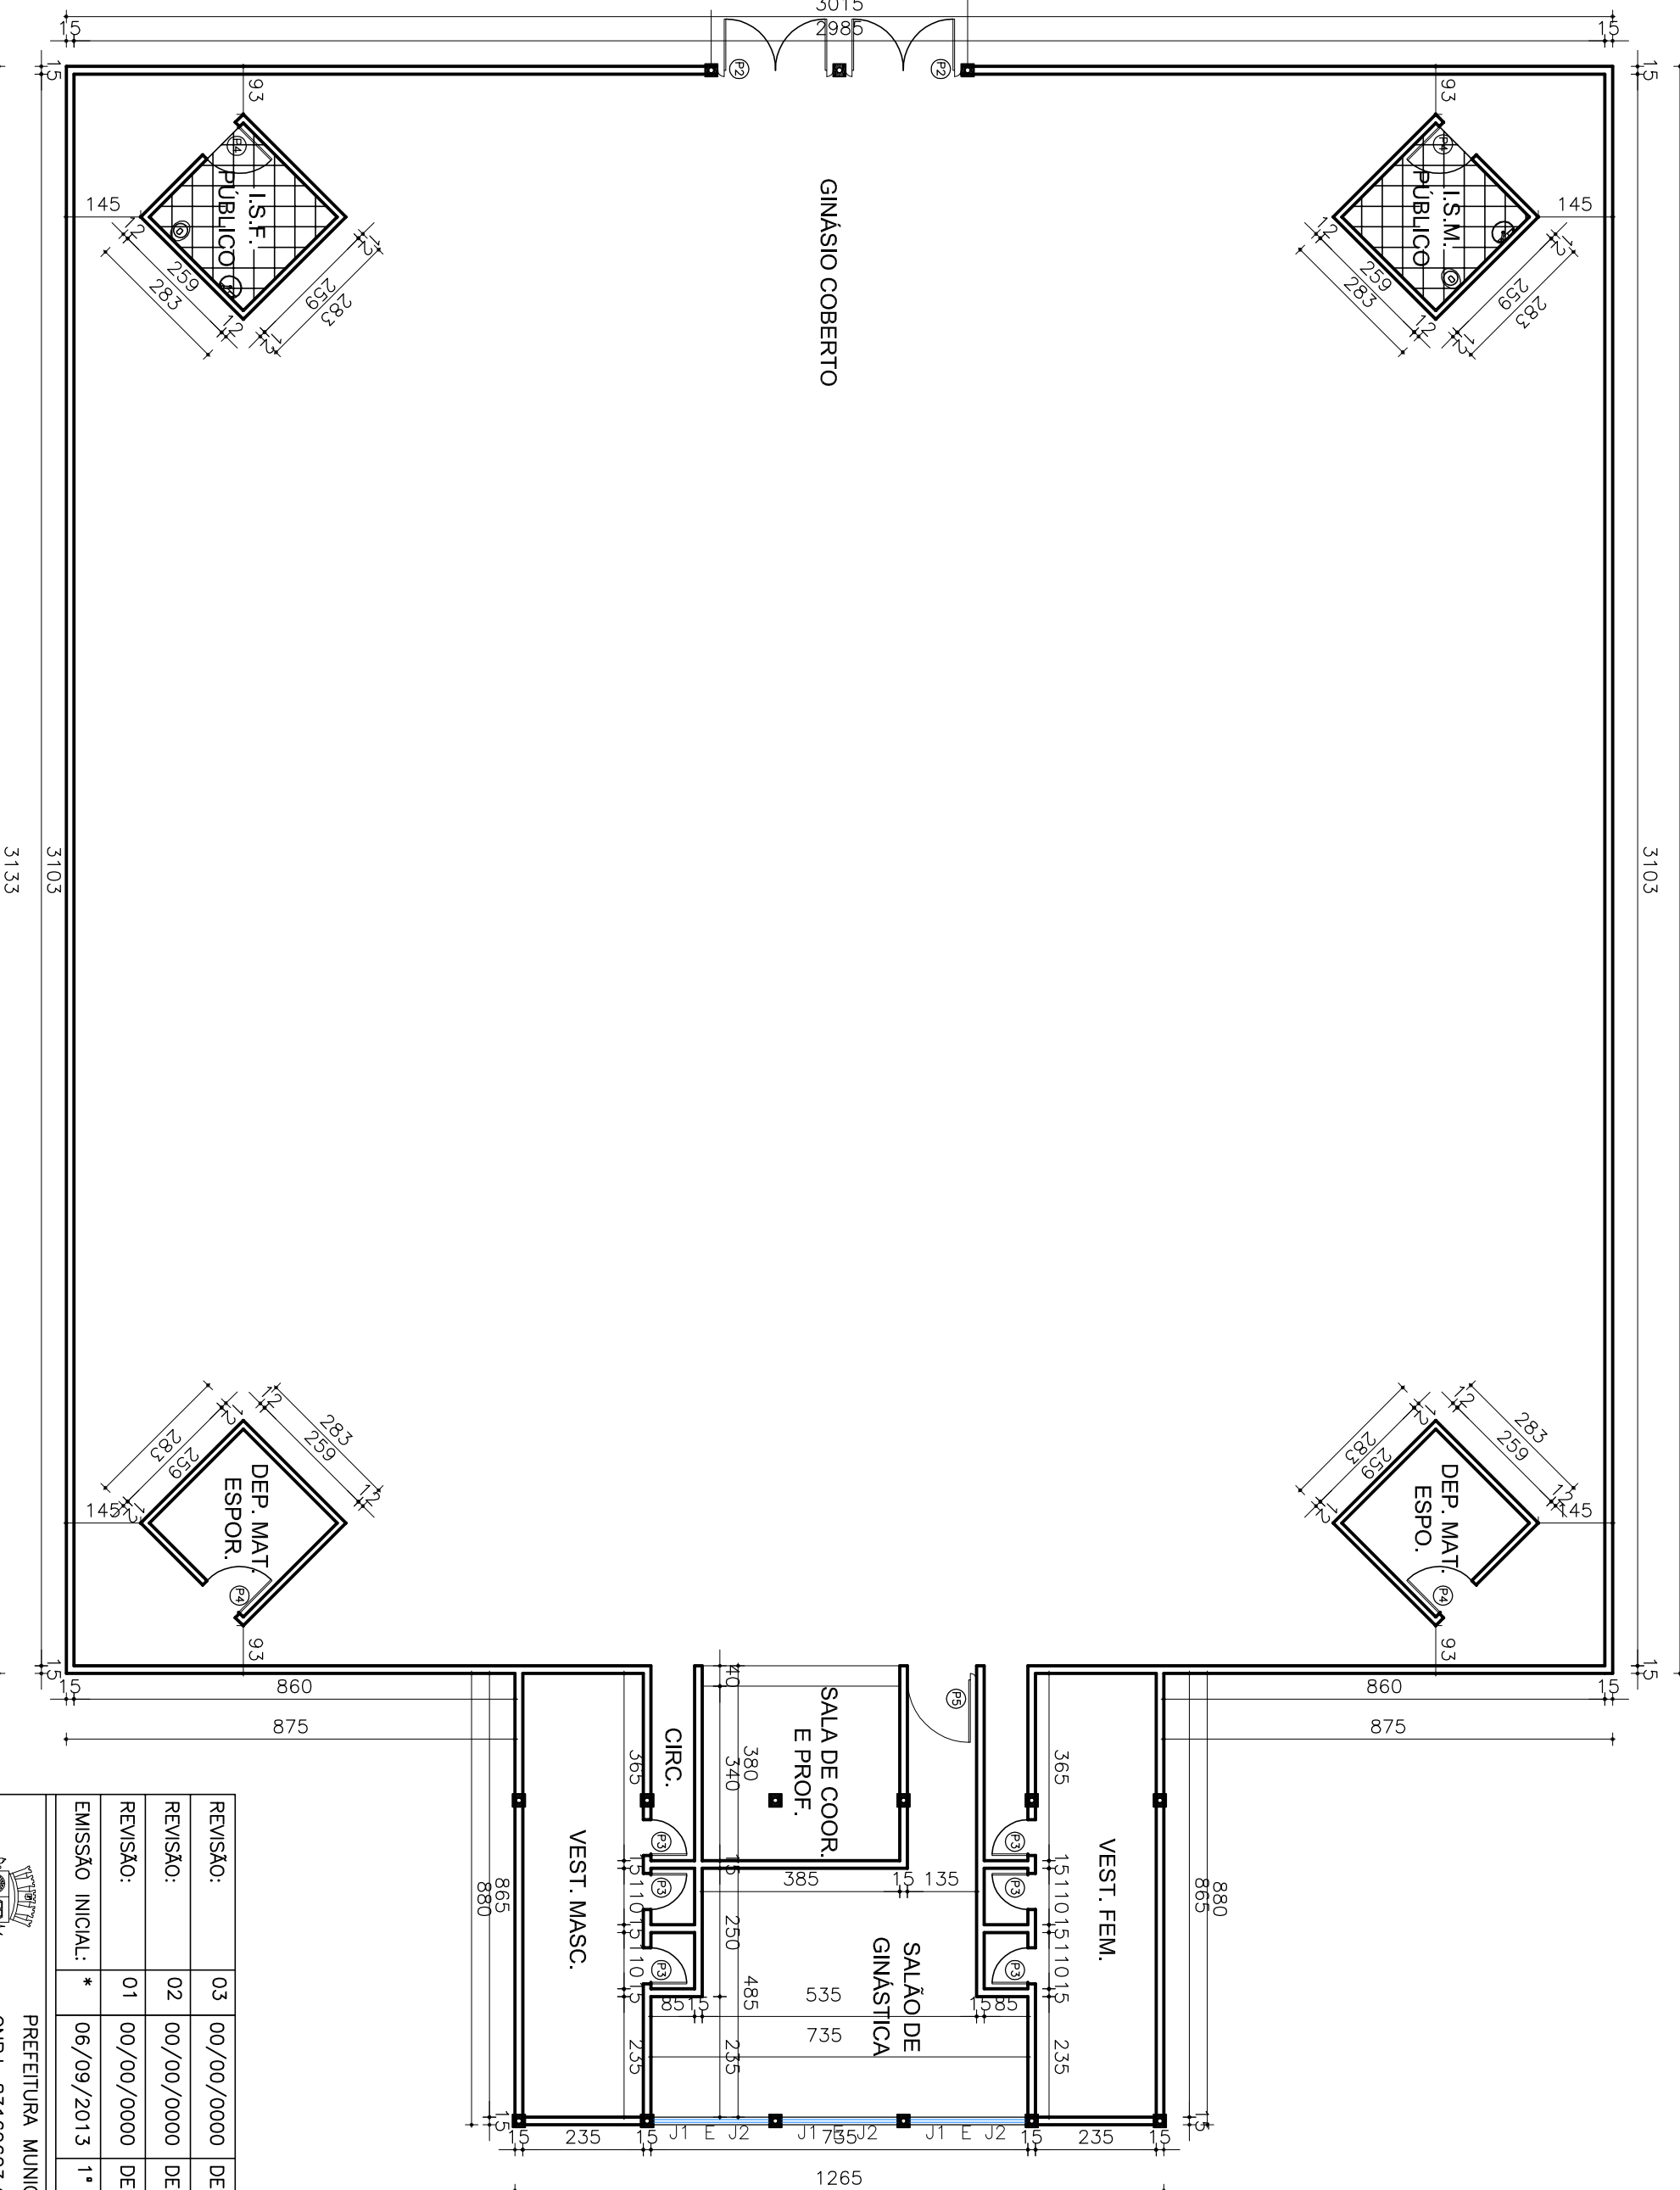

PLANTA BAIXA - PAVTO. TÉRREO

BLOCOS 01-02-03

1/125

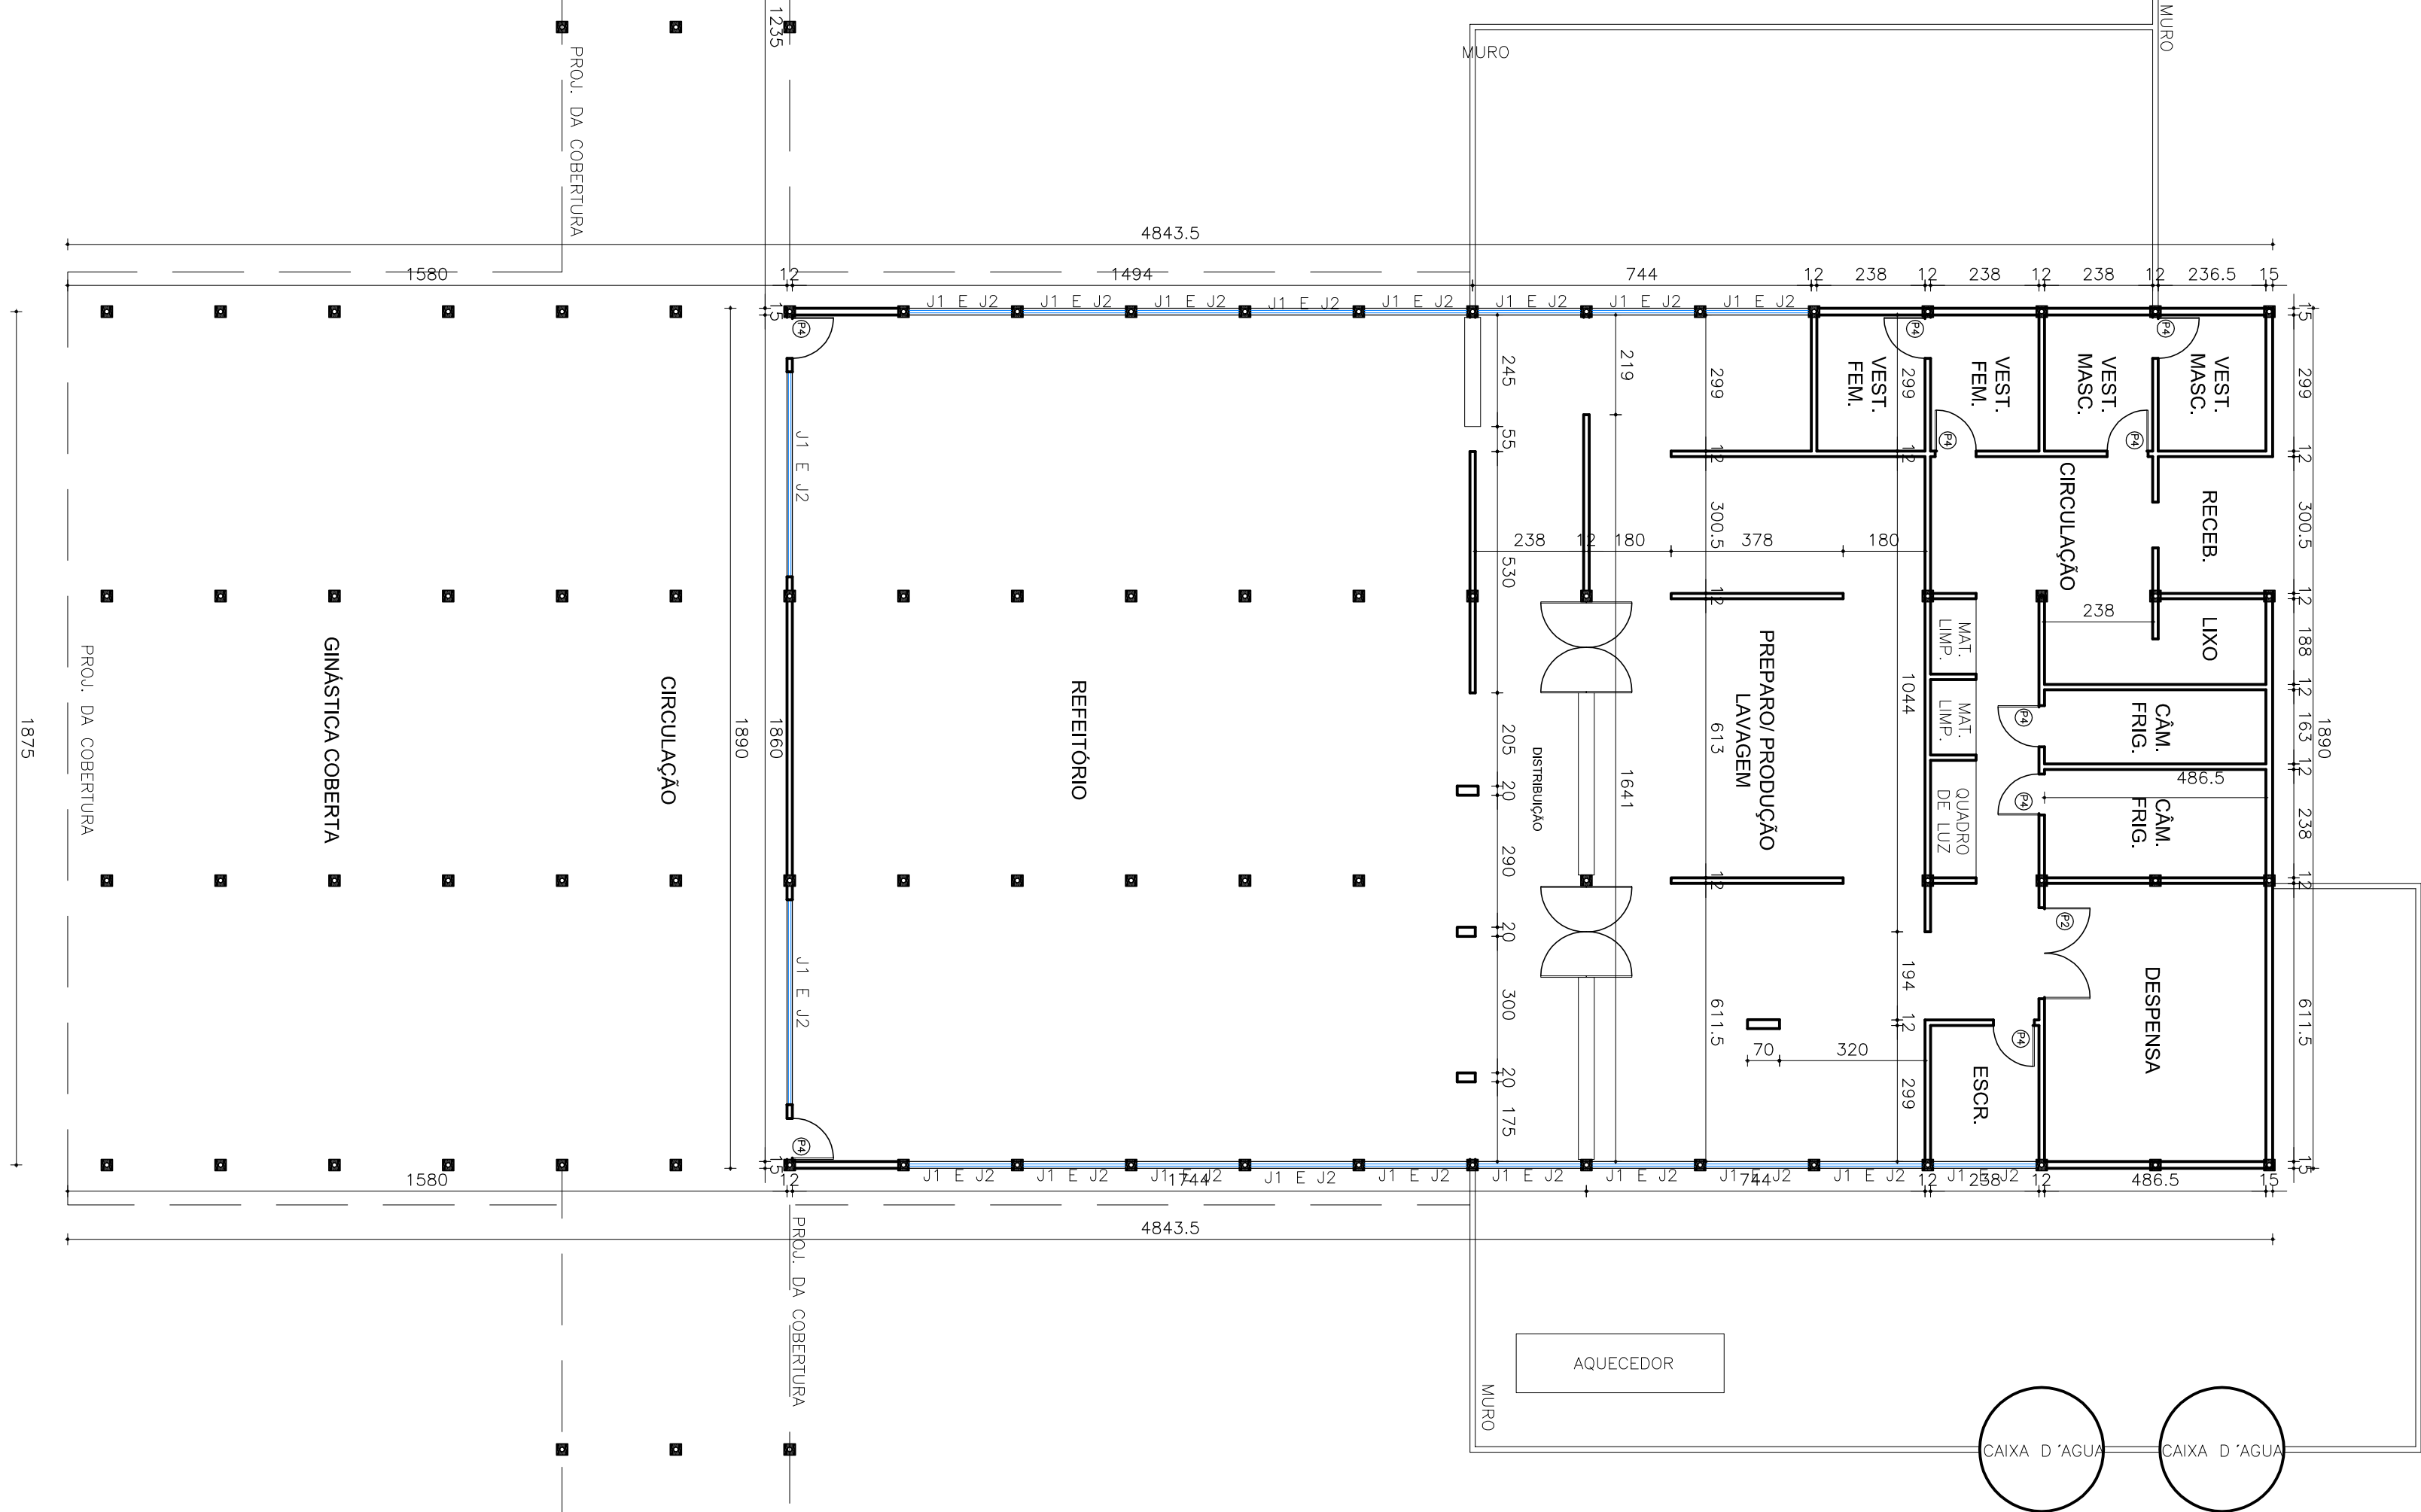

REVISÃO:	03	00/00/0000	DESCRIÇÃO
REVISÃO:	02	00/00/0000	DESCRIÇÃO
REVISÃO:	01	00/00/0000	DESCRIÇÃO
EMISSÃO INICIAL:	06/09/2013	1ª ENTREGA PARA CLIENTE	
PREFEITURA MUNICIPAL DE JONÁLE			
END: Av. Herman August Lepper, nº 10, Centro, Jônãle/SC			
TELEFONE: (47) 3431-3235			
E.M. CAIC FRANCISCO			
COTEN WORKS			
RESPONSÁVEL TÉCNICO			
CONTRATANTE			
TUBERAÇÃO			
RUA APOSTOLADO DOS SANTOS, N° 548 - COIMBA - JONÁLE/SC			
CEP: 89228-440			
DETALHES:			
PLANTA BAIXA - PAVTO TÉRREO			
BLOCOS 01-02-03			
PROJETO:		ARQUITETÔNICO	
DESENHISTA:		FOLHA:	
11/25		02/	