LOCAÇÃO
ESC: 1/150

ÍNDICES URBANÍSTICOS	
MACROZONEAMENTO / SETOR	AUAP/SA-02
CATEGORIA DE USO	INSTITUCIONAL
COEFICIENTE DE APROVEITAMENTO DO LOTE (CAL)	0,37
GABARITO (G)	6,11m
TAXA DE OCUPAÇÃO (TO)	40%
TAXA DE PERMEABILIDADE (TP)	46%

ÁREA DO TERRENO	
TERRENO E.M. DOUTOR ABDON BAPTISTA	8415,99m²
TOTAL	8415,99m²

QUADRO DE ÁREA URBANIZAÇÃO

NOME	ÁREA
CALÇADA EXTERNA	329,34m²
ESTACIONAMENTO	186,27m²
RAMPA	84,59m²
ESCADA EXTERNA	23,54m²
GRAMA	3032,60m²
PLAYGROUND	95,67m²
HORTA E POMAR	247,89m²
ÁREA TOTAL	4000,00m²

QUADRO DE ÁREA CONSTRUÍDA

NOME	ÁREA COBERTA ABERTA	ÁREA COBERTA FECHADA	ÁREA DESCOBERTA	ÁREA PERMEÁVEL	TOTAL
EXISTENTE					
EDIFICAÇÃO PRINCIPAL - TÉRREO	0,00m²	2060,56m²	0,00m²	0,00m²	2060,56m²
EDIFICAÇÃO PRINCIPAL - SUPERIOR	0,00m²	115,40m²	0,00m²	0,00m²	115,40m²
GINÁSIO	0,00m²	765,25m²	0,00m²	0,00m²	765,25m²
ARQUIBANCADA	0,00m²	0,00m²	258,69m²	0,00m²	0,00m²
PÁTIO DESCOBERTO	0,00m²	0,00m²	0,00m²	212,49m²	0,00m²
AMPLIAÇÃO					
EDIFICAÇÃO PRINCIPAL - TÉRREO	128,28m²	455,69m²	0,00m²	0,00m²	583,97m²
EDIFICAÇÃO PRINCIPAL - SUPERIOR	0,00m²	398,94m²	0,00m²	0,00m²	398,94m²
CENTRAL DE GÁS	0,00m²	2,28m²	0,00m²	0,00m²	2,28m²
LIXEIRA	0,00m²	7,90m²	0,00m²	0,00m²	7,90m²
SUBESTAÇÃO	0,00m²	3,82m²	0,00m²	0,00m²	3,82m²
RESERVATÓRIO - BARRILETE I	0,00m²	42,52m²	0,00m²	0,00m²	42,52m²
RESERVATÓRIO - SUPERIOR	0,00m²	42,52m²	0,00m²	0,00m²	42,52m²
RESERVATÓRIO (CISTERNA) - TÉRREO	0,00m²	23,32m²	0,00m²	0,00m²	23,32m²
RESERVATÓRIO (CISTERNA) - SUPERIOR	0,00m²	23,32m²	0,00m²	0,00m²	23,32m²
ACESSO ED. PRINCIPAL	39,08m²	0,00m²	0,00m²	0,00m²	39,08m²
ANEXO GINÁSIO	0,00m²	57,25m²	0,00m²	0,00m²	57,25m²
BICICLETÁRIO	48,94m²	0,00m²	0,00m²	0,00m²	48,94m²
ÁREA TOTAL CONSTRUÍDA	216,30m²	4004,77m²	258,69m²	212,49m²	4221,07m²
ÁREA TOTAL EDIFICÁVEL					3255,20m²

SITUAÇÃO
ESC 1:2000

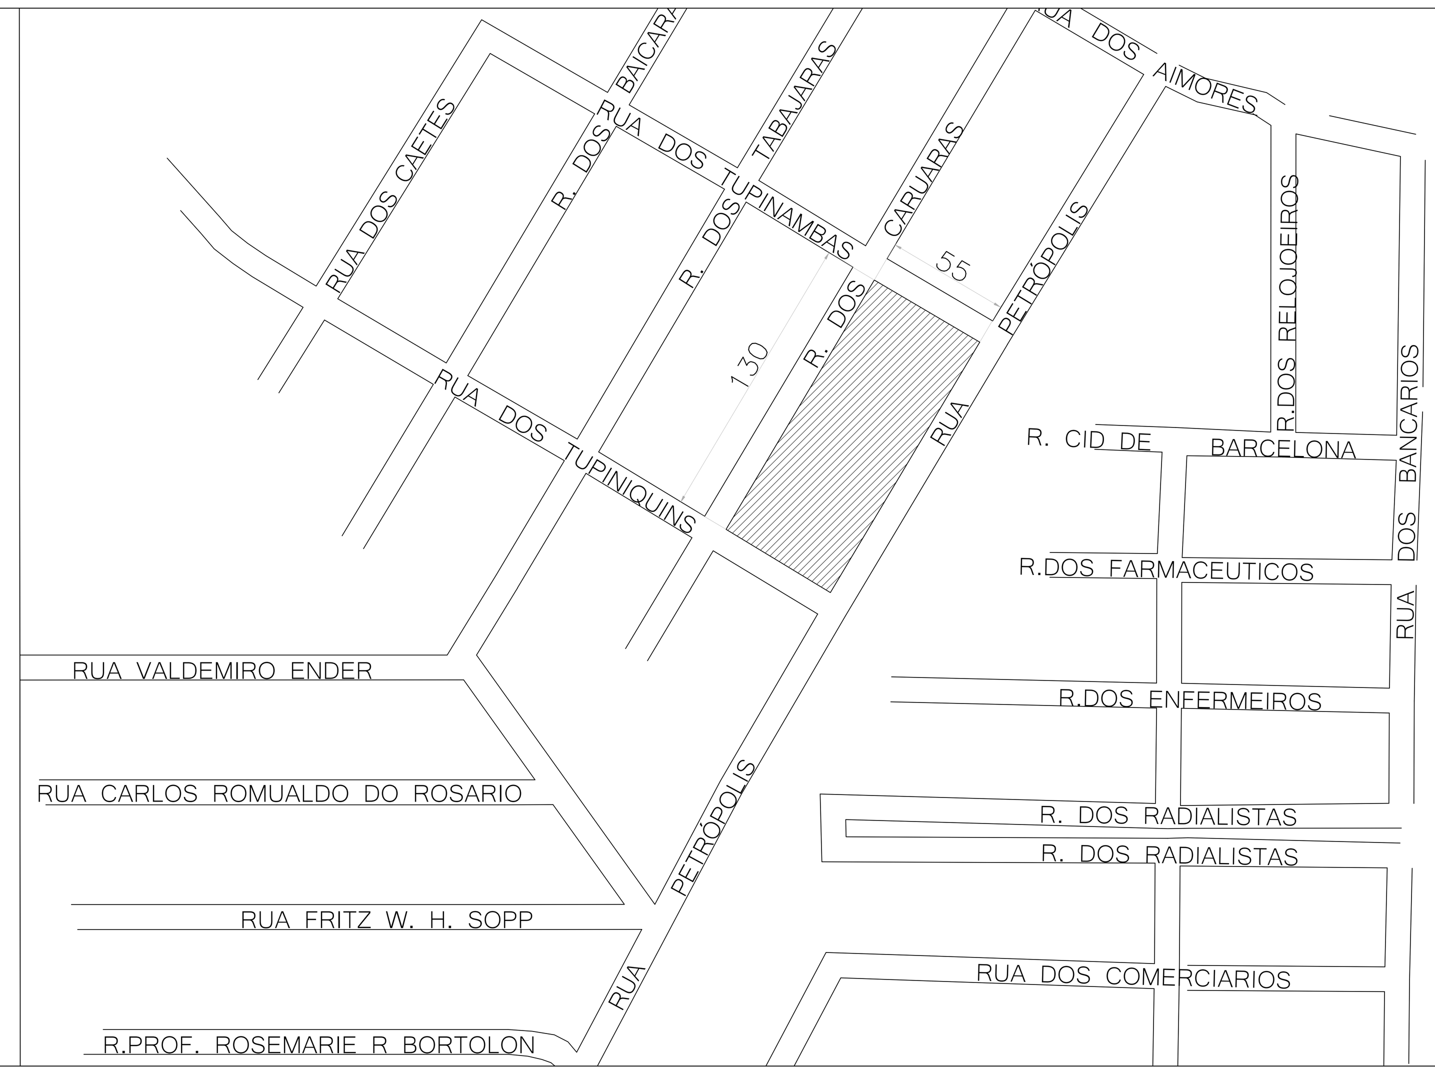

QUADRO DE REVISÕES			
REVISÃO	DESCRIÇÃO	DATA	DESENHO
R00	EMISSÃO INICIAL	16/01/2020	
R01	REVISÃO CONFORME PARECER SED	20/04/2020	
R02	REVISÃO CONFORME PARECER SED	24/11/2020	

APROVAÇÕES

PROPRIETÁRIO
ADEMAR STRINGARI JUNIOR:07414980901

Assinado digitalmente por ADEMAR STRINGARI JUNIOR:07414980901
DN: C=BR, O=ICP-Brasil, OU=Secretaria da Receita Federal do Brasil - RFB, OU=RFB e-CPF A1, OU=AC SERASA RFB, OU=38234145000120, OU=PRESENCIAL, CN=ADEMAR STRINGARI JUNIOR:07414980901
Razão: Eu estou aprovando este documento
Localização: sua localização de assinatura aqui
Data: 2022-04-26 14:44:53
Foxit Reader Versão: 10.0.0

MUNICÍPIO DE JOINVILLE
83.169.623/0001-10

RESPONSÁVEL TÉCNICO
GUILHERME SILVEIRA DE OLIVEIRA:00492851905
Assinado de forma digital por GUILHERME SILVEIRA DE OLIVEIRA:00492851905
Dados: 2020.11.28 18:27:14 -03'00'
GUILHERME SILVEIRA DE OLIVEIRA
CREA/SC: 126956-9

ENGEPLANTI
PROJETOS E SUPERVISÃO
Rua Cristóvão Nunes Píres, 110 - Centro - Florianópolis - SC
Edifício Empresarial Hoepcke Blue Center, 5° andar - sala 502
Fone: (48) 991250807 - Email: marco@engeplanti.com.br

MEA AUTEN BRASILIAE MAGNITUDO

EQUIPE TÉCNICA DA EMPRESA
GUILHERME SILVEIRA DE OLIVEIRA
ENGENHEIRO CIVIL
CREA/SC: 126956-9

PROPRIETÁRIO: MUNICÍPIO DE JOINVILLE

EDIFICAÇÃO: E.M. ABDON BAPTISTA

INSCRIÇÃO IMOBILIÁRIA: 13.10.25.54.0368

ENDEREÇO: RUA PETRÓPOLIS, Nº 1618 - PETRÓPOLIS

PROJETO: ARQUITETÔNICO

ARQUIVO: 373-19_ARQ_PE_001_SITUAÇÃO LOCAÇÃO-R02

Data: 24/11/2020

CONTEÚDO: PLANTA DE LOCAÇÃO, SITUAÇÃO E QUADRO DE ÁREAS

ETAPA: EXECUTIVO

ESCALA: INDICADA

FOLHA: ARQ01/65

Engeplanti Consultoria Ltda.| CREA nº 163388-0 | CNPJ 23.002.667/0001-29
Rua Cristóvão Nunes Píres, Nº 110 | CEP 88010-120 - Florianópolis Fone: (48) 99969-3345| E-mail: guilherme@engeplanti.com.br

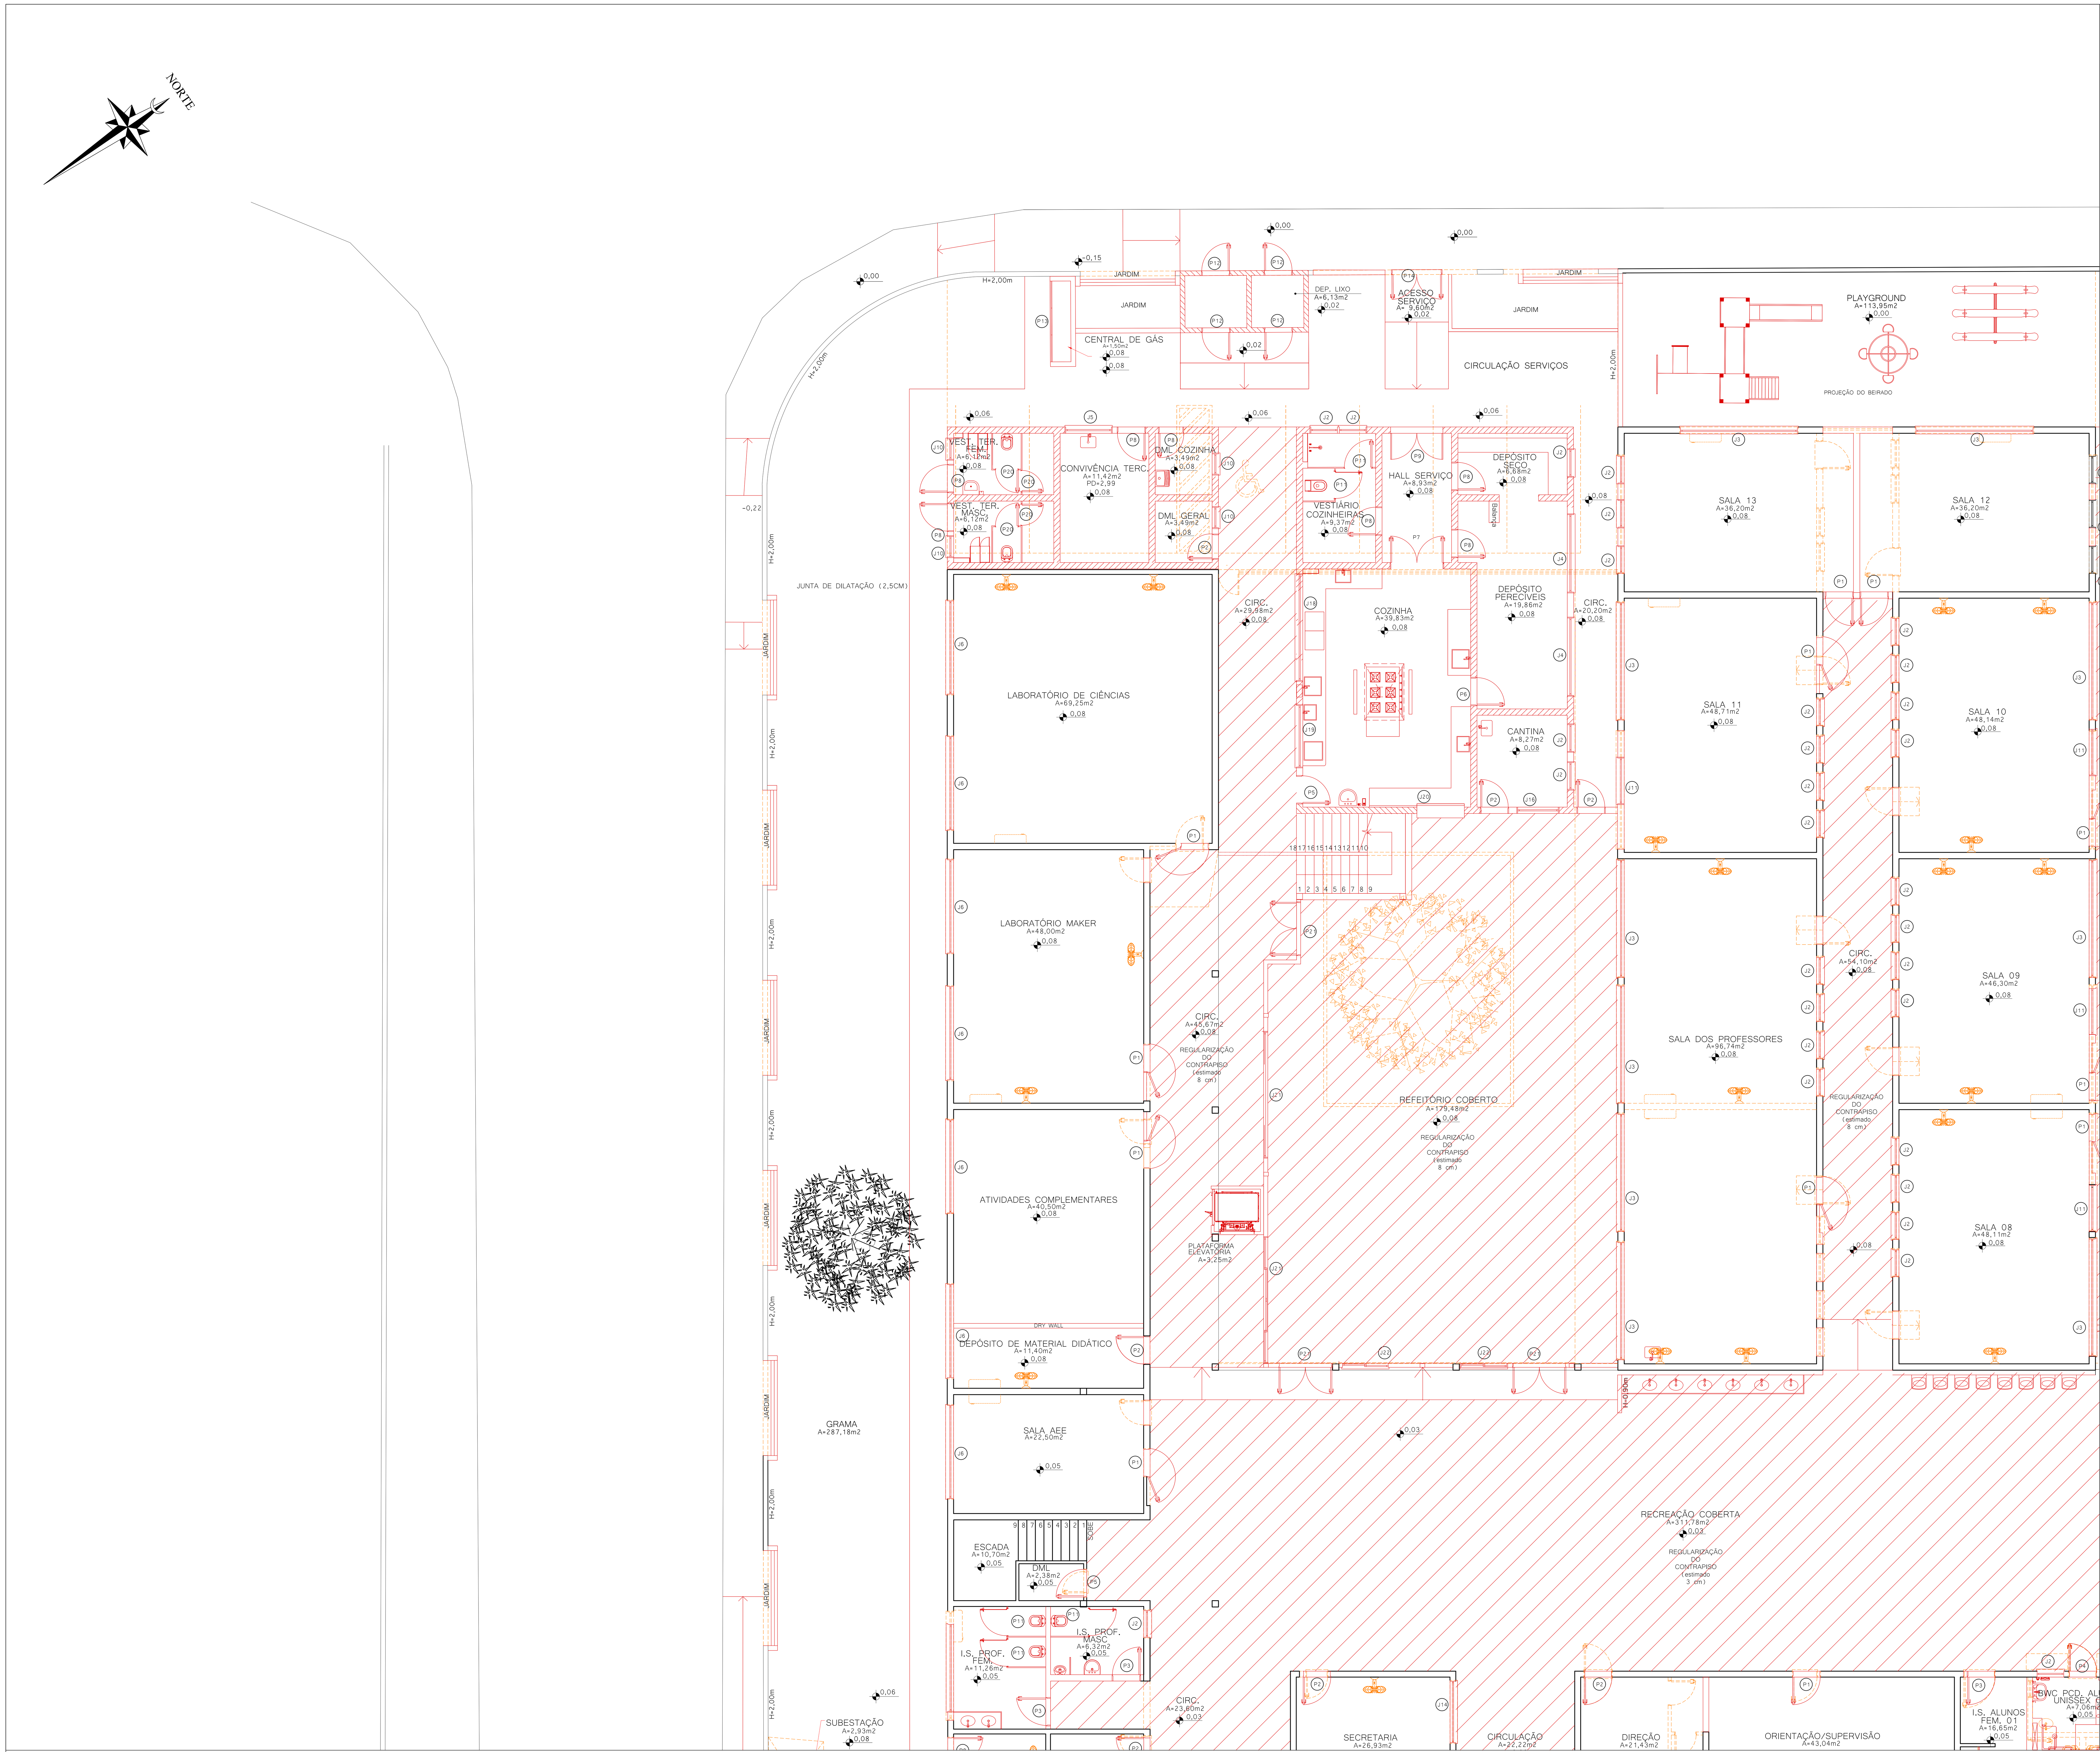

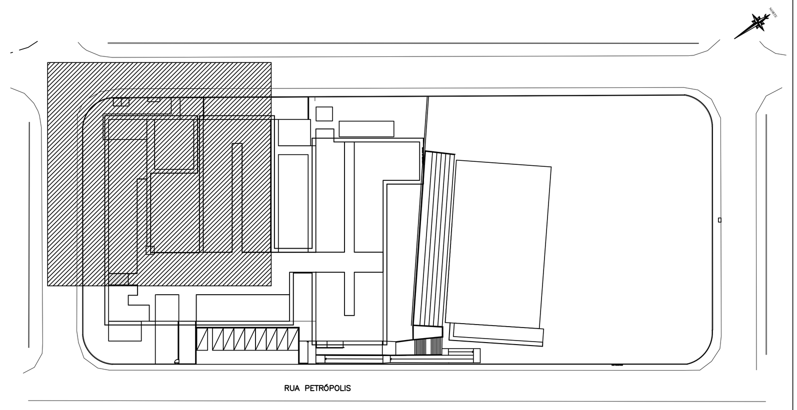

SETOR A
ESC. 1/1000

OBSERVAÇÃO:
1 - TODAS AS PORTAS INTERNAS SERÃO SUBSTITUÍDAS;
2 - A E.M. RECEBERÁ NOVA PINTURA INTERNA E EXTERNA;
3 - O REVESTIMENTO DOS BANHEIROS, BEM COMO TODAS AS LOUÇAS E METAIS SERÃO SUBSTITUÍDOS;
4 - ESQUADRIAS, LOUÇAS, BANCADAS, METAIS; DEVERÃO SER REMOVIDAS E ARMAZENADAS EM LOCAL SEGURO PARA QUE SEJAM REAPROVEITADAS EM OUTRAS OBRAS DA PMJ.
5 - REMOVER TODAS AS EVAPORADORAS E CONDENSADORAS DOS AR-CONDICIONADOS.
6 - REMOVER TODOS OS VENTILADORES.
7 - REMOVER TODAS AS INSTALAÇÕES ELÉTRICAS: LUMINÁRIAS, INTERRUPTORES, DISJUNTORES, TOMADAS, CÂMERAS, RACKS.
8 - VERIFICAR DIMENSÕES (LARGURA X ALTURA X PEITORIL) CONFORME TABELAS DE ESQUADRIAS (EXISTENTES E NOVAS), POIS ALGUMAS ESQUADRIAS TERÃO SUAS DIMENSÕES ALTERADAS.

LEGENDA

LEGENDA
A REMOVER
A CONSTRUIR

TABELA DE ESQUADRIAS -

COD	TIPO	LARGURA	ALTURA	PARAPEITO	MATERIAL	QTD
J1	JANELA BASCULANTE 8 FOLHAS - REQUADRO EM ALUMÍNIO COM PINTURA ELETROSTÁTICA BRANCA	350	90	180	Alumínio e Vidro	3
J2	JANELA BASCULANTE 2 FOLHAS - REQUADRO EM ALUMÍNIO COM PINTURA ELETROSTÁTICA BRANCA	90	60	210	Alumínio e Vidro	97
J3	JANELA BASCULANTE COM 20 FOLHAS / REQUADRO EM ALUMÍNIO COM PINTURA ELETROSTÁTICA BRANCA	375	150	120	Alumínio e Vidro	30
J4	JANELA BASCULANTE 6 FOLHAS - REQUADRO EM ALUMÍNIO COM PINTURA ELETROSTÁTICA BRANCA	250	60	210	Alumínio e Vidro	3
J5	JANELA DE CORRER 4 FOLHAS - 2 BANDEIRAS BASCULANTES E 2 FOLHAS DE CORRER - REQUADRO EM ALUMÍNIO COM PINTURA ELETROSTÁTICA BRANCA	150	140	110	Alumínio e Vidro	1
J6	JANELA BASCULANTE 16 FOLHAS - REQUADRO EM ALUMÍNIO COM PINTURA ELETROSTÁTICA BRANCA	300	140	110	Alumínio e Vidro	20
J7	JANELA BASCULANTE 16 FOLHAS - REQUADRO EM ALUMÍNIO COM PINTURA ELETROSTÁTICA BRANCA	200	150	250	Alumínio e Vidro	1
J8	JANELA BASCULANTE 6 FOLHAS - REQUADRO EM ALUMÍNIO COM PINTURA ELETROSTÁTICA BRANCA	280	60	210	Alumínio e Vidro	1
J9	JANELA COM 8 FOLHAS BASCULANTES - REQUADRO EM ALUMÍNIO COM PINTURA ELETROSTÁTICA BRANCA	375	60	210	Alumínio e Vidro	4
J10	JANELA COM 2 FOLHAS BASCULANTES - REQUADRO EM ALUMÍNIO COM PINTURA ELETROSTÁTICA BRANCA	70	90	180	Alumínio e Vidro	4
J11	JANELA COM 12 FOLHAS BASCULANTES - REQUADRO EM ALUMÍNIO COM PINTURA ELETROSTÁTICA BRANCA	150	150	120	Alumínio e Vidro	8
J12	JANELA COM 6 FOLHAS BASCULANTES - REQUADRO EM ALUMÍNIO COM PINTURA ELETROSTÁTICA BRANCA	300	60	210	Alumínio e Vidro	3
J13	JANELA COM 6 FOLHAS BASCULANTES / REQUADRO EM ALUMÍNIO COM PINTURA ELETROSTÁTICA BRANCA	200	60	210	Alumínio e Vidro	2
J14	JANELA EM ALUMÍNIO/ GUICHÊ COM APOIO E PASSA VOLUMES/ APOIO EM 2 NÍVEIS - REQUADRO EM ALUMÍNIO COM PINTURA ELETROSTÁTICA BRANCA	200	VAR.	VAR.	Alumínio e Vidro	1
J15	JANELA COM 1 FOLHA DE GIRO VENEZIANA / REQUADRO EM ALUMÍNIO COM PINTURA ELETROSTÁTICA BRANCA	60	40	VAR.	Alumínio e Vidro	3
J16	JANELA VENEZIANA SANFONADA TIPO CAMARÃO / REQUADRO EM ALUMÍNIO COM PINTURA ELETROSTÁTICA BRANCA	134	120	80	Alumínio	1
J17	JANELA COM 6 FOLHAS BASCULANTES / REQUADRO EM ALUMÍNIO COM PINTURA ELETROSTÁTICA BRANCA	200	70	200	Alumínio e Vidro	2
J18	JANELA BASCULANTE 16 FOLHAS - REQUADRO EM ALUMÍNIO COM PINTURA ELETROSTÁTICA BRANCA E TELA ANTI MOSQUITO	340	140	110	Alumínio e Vidro	1
J19	JANELA BASCULANTE 12 FOLHAS - REQUADRO EM ALUMÍNIO COM PINTURA ELETROSTÁTICA BRANCA E TELA ANTI MOSQUITO	200	140	110	Alumínio e Vidro	1
J20	JANELA DE CORRER 2 FOLHAS DE CORRER COM TRILHO SUPERIOR - 1 FOLHA COM TELA MOSQUETEIRA BRANCA / REQUADRO EM ALUM. COM PINTURA ELETROSTÁTICA BRANCA	150	120	90	Alumínio e Vidro	1
J21	JANELA DE CORRER 4 FOLHAS (2 FIXAS E 2 MÓVEIS)	400	150	110	Alumínio e Vidro	2
J22	JANELA DE CORRER 2 FOLHAS	150	150	110	Alumínio e Vidro	2
P1	PORTA DE GIRO ABERTURA 180º C/ 1 FOLHA EM MADEIRA SÓLIDA / COM VISOR DE VIDRO LAMINADO 4+4mm	90	210	-	Madeira e Vidro	26
P2	PORTA DE GIRO ABERTURA C/ 1 FOLHA EM MADEIRA SÓLIDA	90	210	-	Madeira	9
P3	PORTA DE GIRO ABERTURA C/ 1 FOLHA EM MADEIRA SÓLIDA / PLACA INDICATIVA FEMININO E MASCULINO	90	210	-	Madeira	11
P4	PORTA DE GIRO ABERTURA C/ 1 FOLHA EM MADEIRA SÓLIDA / PLACA PCD / PUXADOR HORIZONTAL E CHAPA DE INOX INFERIOR H=40cm	90	210	- -	Madeira	5
P5	PORTA DE GIRO COM 1 FOLHA EM MADEIRA SÓLIDA E 1 FOLHA COM TELA ANTIMOSQUITO	90	210		Alumínio	3
P6	PORTA DE GIRO COM 1 FOLHA VENEZIANADA EM ALUMINIO ANODIZADO NATURAL E 1 FOLHA COM TELA ANTIMOSQUITO	90	210	-	Alumínio	1
P7	PORTA DE GIRO COM 4 FOLHAS, SENDO 2 VENEZIANADAS EM ALUMINIO ANODIZADO NATURAL E 2 COM TELA ANTIMOSQUITO	170	210	-	Alumínio	1
P8	PORTA DE GIRO 1 FOLHA VENEZIANADA EM ALUMINIO ANODIZADO NATURAL	90	210	-	Alumínio	10
P9	PORTA DE GIRO 2 FOLHAS / VENEZIANA EM ALUMÍNIO / VIDRO LAMINADO 4+4mm	170	210	-	Alumínio e Vidro	1
P10	PORTA DE GIRO COM 2 FOLHAS / ALUMÍNIO E VIDRO INCOLOR 4+4mm	200	210	-	Alumínio e Vidro	1
P11	PORTA COM 1 FOLHA DE GIRO / VENEZIANA VENTILADA / DIVISÓRIAS EM GRANITO CINZA ANDORINHA	84	165	-	Alumínio	32
P12	PORTA COM 1 FOLHA DE GIRO / VENEZIANA VENTILADA	90	175	-	Alumínio	4
P13	PORTA DE CORRER 3 FOLHAS / EM ALUMINIO ANODIZADO NATURAL / VENEZIANA VENTILADA	250	175	-	Alumínio	1
P14	PORTÃO COM 2 FOLHAS DE GIRO / AUTOMATIZADO / BARRA CHATA EM AÇO GALVANIZADO	160	200	-	Aço Galvanizado	1
P15	PORTÃO COM 1 FOLHA DE CORRER / AUTOMATIZADO / BARRA CHATA EM AÇO GALVANIZADO	160	200	-	Aço Galvanizado	1
P16	PORTÃO COM 1 FOLHA DE CORRER / AUTOMATIZADO / BARRA CHATA EM AÇO GALVANIZADO	250	200	-	Aço Galvanizado	1
P17	PORTÃO COM 1 FOLHA DE GIRO / BARRA CHATA EM AÇO GALVANIZADO	90	150	-	Aço Galvanizado	1
P18	PORTA DE GIRO COM 2 FOLHAS EM MADEIRA SÓLIDA / TRATAMENTO ACÚSTICO	160	210	-	Madeira	2
P19	PORTA DE FERRO GALVANIZADA A FOGO, COM VENEZIANA TOTAL E TELA INTERNA DE PROTEÇÃO DE 5mm	80	200	-	Ferro	1
P20	PORTA COM 1 FOLHA DE GIRO / VENEZIANA VENTILADA / DIVISÓRIAS EM GRANITO CINZA ANDORINHA	70	165	-	Alumínio	4
P21	PORTA COM 2 FOLHAS DE GIRO E BANDEIRA FIXA - ABERTURA 90º - VIDRO 6mm	170	260	-	Alumínio e Vidro	3
P22	PORTA DE GIRO COM 2 FOLHAS EM MADEIRA SÓLIDA	160	210	-	Madeira	1

SEI 22.0.189720-9 / pg. 2
Projeto - Arquitetônico (0013784989)

PLANTA BAIXA SETOR A - DEMOLIR E CONSTRUIR
ESC: 1/75

QUADRO DE REVISÕES

REVISÃO	DESCRIÇÃO	DATA	DESENHO
R00	EMISSÃO INICIAL	16/01/2020	
R01	REVISÃO CONFORME PARECER SED	20/04/2020	

APROVAÇÕES

PROPRIETÁRIO
ADEMAR STRINGARI JUNIOR:07414980901
Assinado digitalmente por ADEMAR STRINGARI JUNIOR: 07414980901
DN: C=BR, O=ICP-Brasil, OU=Secretaria da Receita Federal do Brasil - RFB, OU=RFB e-CPF A1, OU=AC SERASA RFB, OU=38234145000120, OU=PRESENCIAL, CN=ADEMAR STRINGARI JUNIOR:07414980901
Razão: Eu estou aprovando este documento
Localização: sua localização de assinatura aqui
Data: 2022-04-26 14:46:21
Foxit Reader Versão: 10.0.0
MUNICÍPIO DE JOINVILLE
83.169.623/0001-10

RESPONSÁVEL TÉCNICO
GUILHERME SILVEIRA DE OLIVEIRA:00492851905
Assinado de forma digital por GUILHERME SILVEIRA DE OLIVEIRA:00492851905
Dados: 2020.11.28 18:27:02 -03'00'
GUILHERME SILVEIRA DE OLIVEIRA
CREA/SC: 126956-9

EQUIPE TÉCNICA DA EMPRESA
GUILHERME SILVEIRA DE OLIVEIRA
ENGENHEIRO CIVIL
CREA/SC: 126956-9

ENGEPLANTI
PROJETOS E SUPERVISÃO
Rua Cristóvão Nunes Píres, 110 - Centro - Florianópolis - SC
Edifício Empresarial Hoepcke Blue Center, 5° andar - sala 502
Fone: (48) 991250807 - Email: marco@engeplanti.com.br

PROPRIETÁRIO MUNICÍPIO DE JOINVILLE
EDIFICAÇÃO E.M. ABDON BAPTISTA
INSCRIÇÃO IMOBILIÁRIA 13.10.25.54.0368
ENDEREÇO RUA PETRÓPOLIS, Nº 1618 - PETRÓPOLIS
PROJETO ARQUITETÔNICO
ARQUIVO 373-19_ARQ_PE_002_ PLANTA REMOVER E CONSTRUIR-R02
Data 20/04/2020
CONTEÚDO PLANTA BAIXA SETOR A - DEMOLIR E CONSTRUIR
PLANTA DE SETORIZAÇÃO
ETAPA EXECUTIVO
ESCALA INDICADA
FOLHA ARQ02/65

Engeplanti Consultoria Ltda.| CREA nº 163388-0 | CNPJ 23.002.667/0001-29
Rua Crstóvão Nunes Píres, Nº 110 | CEP 88010-120 - Florianópolis Fone: (48) 99969-3345| E-mail: guilherme@engeplanti.com.br

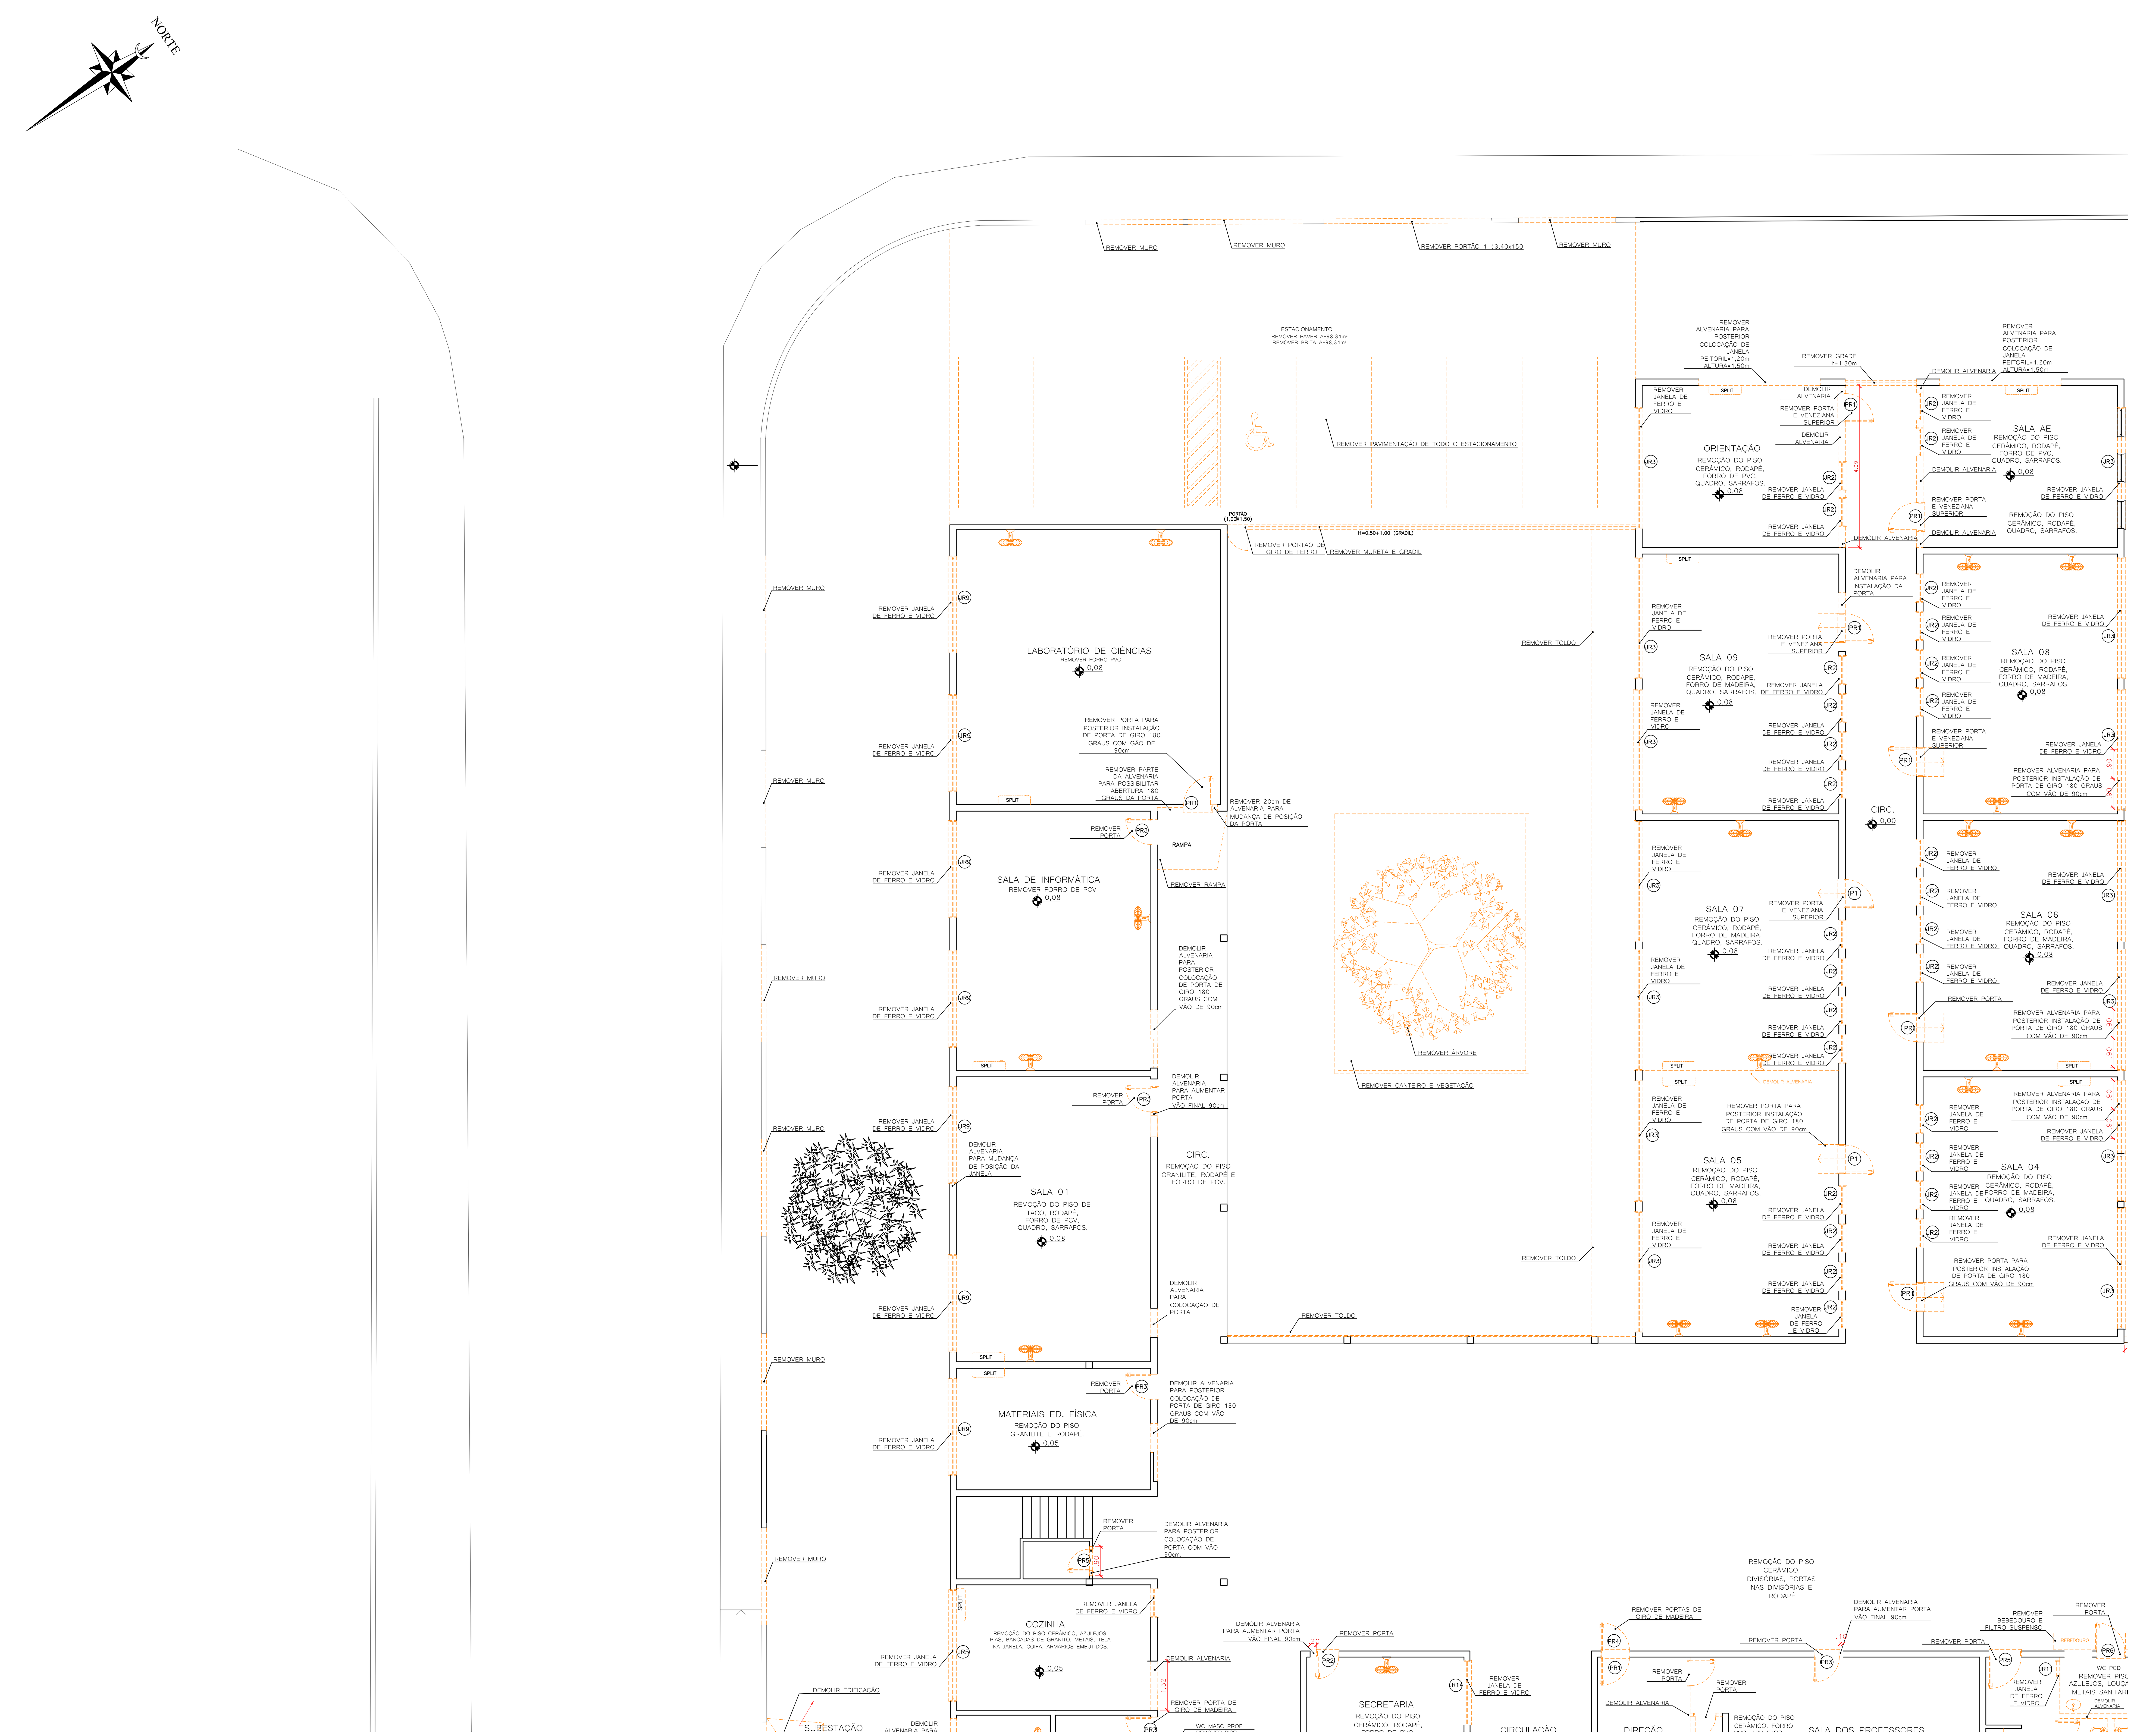

PLANTA BAIXA SETOR A - DEMOLIR

ESC: 1/75

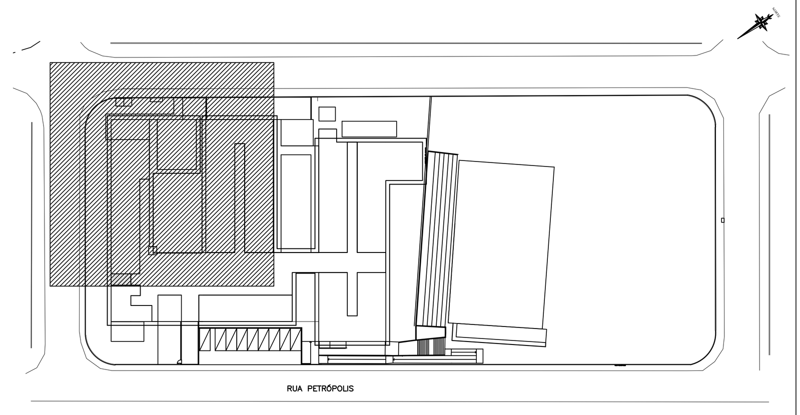

SETOR A
ESC. 1/1000

OBSERVAÇÃO:
1 - TODAS AS PORTAS INTERNAS SERÃO SUBSTITUÍDAS;
2 - A E.M. RECEBERÁ NOVA PINTURA INTERNA E EXTERNA;
3 - O REVESTIMENTO DOS BANHEIROS, BEM COMO TODAS AS LOUÇAS E METAIS SERÃO SUBSTITUÍDOS;
4 - ESQUADRIAS, LOUÇAS, BANCADAS, METAIS; DEVERÃO SER REMOVIDAS E ARMAZENADAS EM LOCAL SEGURO PARA QUE SEJAM REAPROVEITADAS EM OUTRAS OBRAS DA PMJ.
5 - REMOVER TODAS AS EVAPORADORAS E CONDENSADORAS DOS AR-CONDICIONADOS.
6 - REMOVER TODOS OS VENTILADORES.
7 - REMOVER TODAS AS INSTALAÇÕES ELÉTRICAS: LUMINÁRIAS, INTERRUPTORES, DISJUNTORES, TOMADAS, CÂMERAS, RACKS.
8 - VERIFICAR DIMENSÕES (LARGURA X ALTURA X PEITORIL) CONFORME TABELAS DE ESQUADRIAS (EXISTENTES E NOVAS), POIS ALGUMAS ESQUADRIAS TERÃO SUAS DIMENSÕES ALTERADAS.

LEGENDA

- A REMOVER
- A CONSTRUIR

ESQUADRIAS – REMOVER

QUANT.	COD.	LARG.	ALT.	PEIT.	MATERIAL	FUNCIONAMENTO
22	PR1	90	200	—	MADEIRA	EIXO VERTICAL – INTERNA
5	PR2	70	200	—	MADEIRA	EIXO VERTICAL – INTERNA
9	PR3	80	200	—	MADEIRA	EIXO VERTICAL – INTERNA
1	PR4	90	200	—	MADEIRA/VIDRO	EIXO VERTICAL – INTERNA COM VISOR
2	PR5	100	200	—	MADEIRA	EIXO VERTICAL – INTERNA
1	PR6	90	210	—	MADEIRA	EIXO VERTICAL – INTERNA COM BARRA PUXADOR
1	PR7	100	150	—	FERRO	EIXO VERTICAL – EXTERNA
19	JR1	350	90	180	FERRO/VIDRO	BASCULANTE
63	JR2	90	60	210	FERRO/VIDRO	BASCULANTE
42	JR3	375	150	120	FERRO/VIDRO	BASCULANTE
2	JR4	90	60	200	FERRO/VIDRO	BASCULANTE
1	JR5	345	150	100	FERRO/VIDRO	BASCULANTE
3	JR6	90	60	210	FERRO/VIDRO	BASCULANTE
1	JR7	55	60	210	FERRO/VIDRO	BASCULANTE
1	JR8	200	150	250	FERRO/VIDRO	BASCULANTE
7	JR9	300	150	100	FERRO/VIDRO	BASCULANTE
2	JR10	375	100	160	FERRO/VIDRO	BASCULANTE
2	JR11	55	35	180	FERRO/VIDRO	BASCULANTE
1	JR12	200	60	210	FERRO/VIDRO	BASCULANTE
1	JR13	300	60	210	FERRO/VIDRO	BASCULANTE
1	JR14	200	60	200	FERRO/VIDRO	BASCULANTE

QUADRO DE REVISÕES

REVISÃO	DESCRIÇÃO	DATA	DESENHO
R00	EMISSÃO INICIAL	16/01/2020	
R01	REVISÃO CONFORME PARECER SED	20/04/2020	

APROVAÇÕES

PROPRIETÁRIO
ADEMAR STRINGARI JUNIOR:07414980901
Assinado digitalmente por ADEMAR STRINGARI JUNIOR:07414980901
DN: C=BR, O=ICP-Brasil, OU=Secretaria da Receita Federal do Brasil - RFB, OU=RFB e-CPF A1, OU=AC SERASA RFB, OU=38234145000120, OU=PRESENCIAL, CN=ADEMAR STRINGARI JUNIOR:07414980901
Razão: Eu estou aprovando este documento
Localização: sua localização de assinatura aqui
Data: 2022-05-02 17:06:16
Foxit Reader Versão: 10.0.0
MUNICÍPIO DE JOINVILLE
83.169.623/0001-10

RESPONSÁVEL TÉCNICO
GUILHERME SILVEIRA DE OLIVEIRA:00492851905
Assinado de forma digital por GUILHERME SILVEIRA DE OLIVEIRA:00492851905
Dados: 2020.11.28 18:26:51 -03'00'
GUILHERME SILVEIRA DE OLIVEIRA
CREA/SC: 126956-9

EQUIPE TÉCNICA DA EMPRESA
GUILHERME SILVEIRA DE OLIVEIRA
ENGENHEIRO CIVIL
CREA/SC: 126956-9

ENGEPLANTI
PROJETOS E SUPERVISÃO
Rua Cristóvão Nunes Píres, 110 - Centro - Florianópolis - SC
Edifício Empresarial Hoepcke Blue Center, 5° andar - sala 502
Fone: (48) 991250807 - Email: marco@engeplanti.com.br

MEA AUTEM BRASILIAE MAGNITUDO

PROPRIETÁRIO: MUNICÍPIO DE JOINVILLE
EDIFICAÇÃO: E.M. ABDON BAPTISTA
INSCRIÇÃO IMOBILIÁRIA: 13.10.25.54.0368
ENDEREÇO: RUA PETRÓPOLIS, Nº 1618 - PETRÓPOLIS
PROJETO: ARQUITETÔNICO
ARQUIVO: 373-19_ARQ_PE_002_ PLANTA REMOVER E CONSTRUIR-R01
Data: 20/04/2020
CONTEÚDO: PLANTA BAIXA SETOR A - DEMOLIR
PLANTA DE SETORIZAÇÃO
ETAPA: EXECUTIVO
ESCALA: INDICADA
FOLHA: ARQ03/65

Engeplanti Consultoria Ltda.| CREA nº 163388-0 | CNPJ 23.002.667/0001-29
Rua Crstóvão Nunes Píres, Nº 110 | CEP 88010-120 - Florianópolis Fone: (48) 99969-3345| E-mail: guilherme@engeplanti.com.br

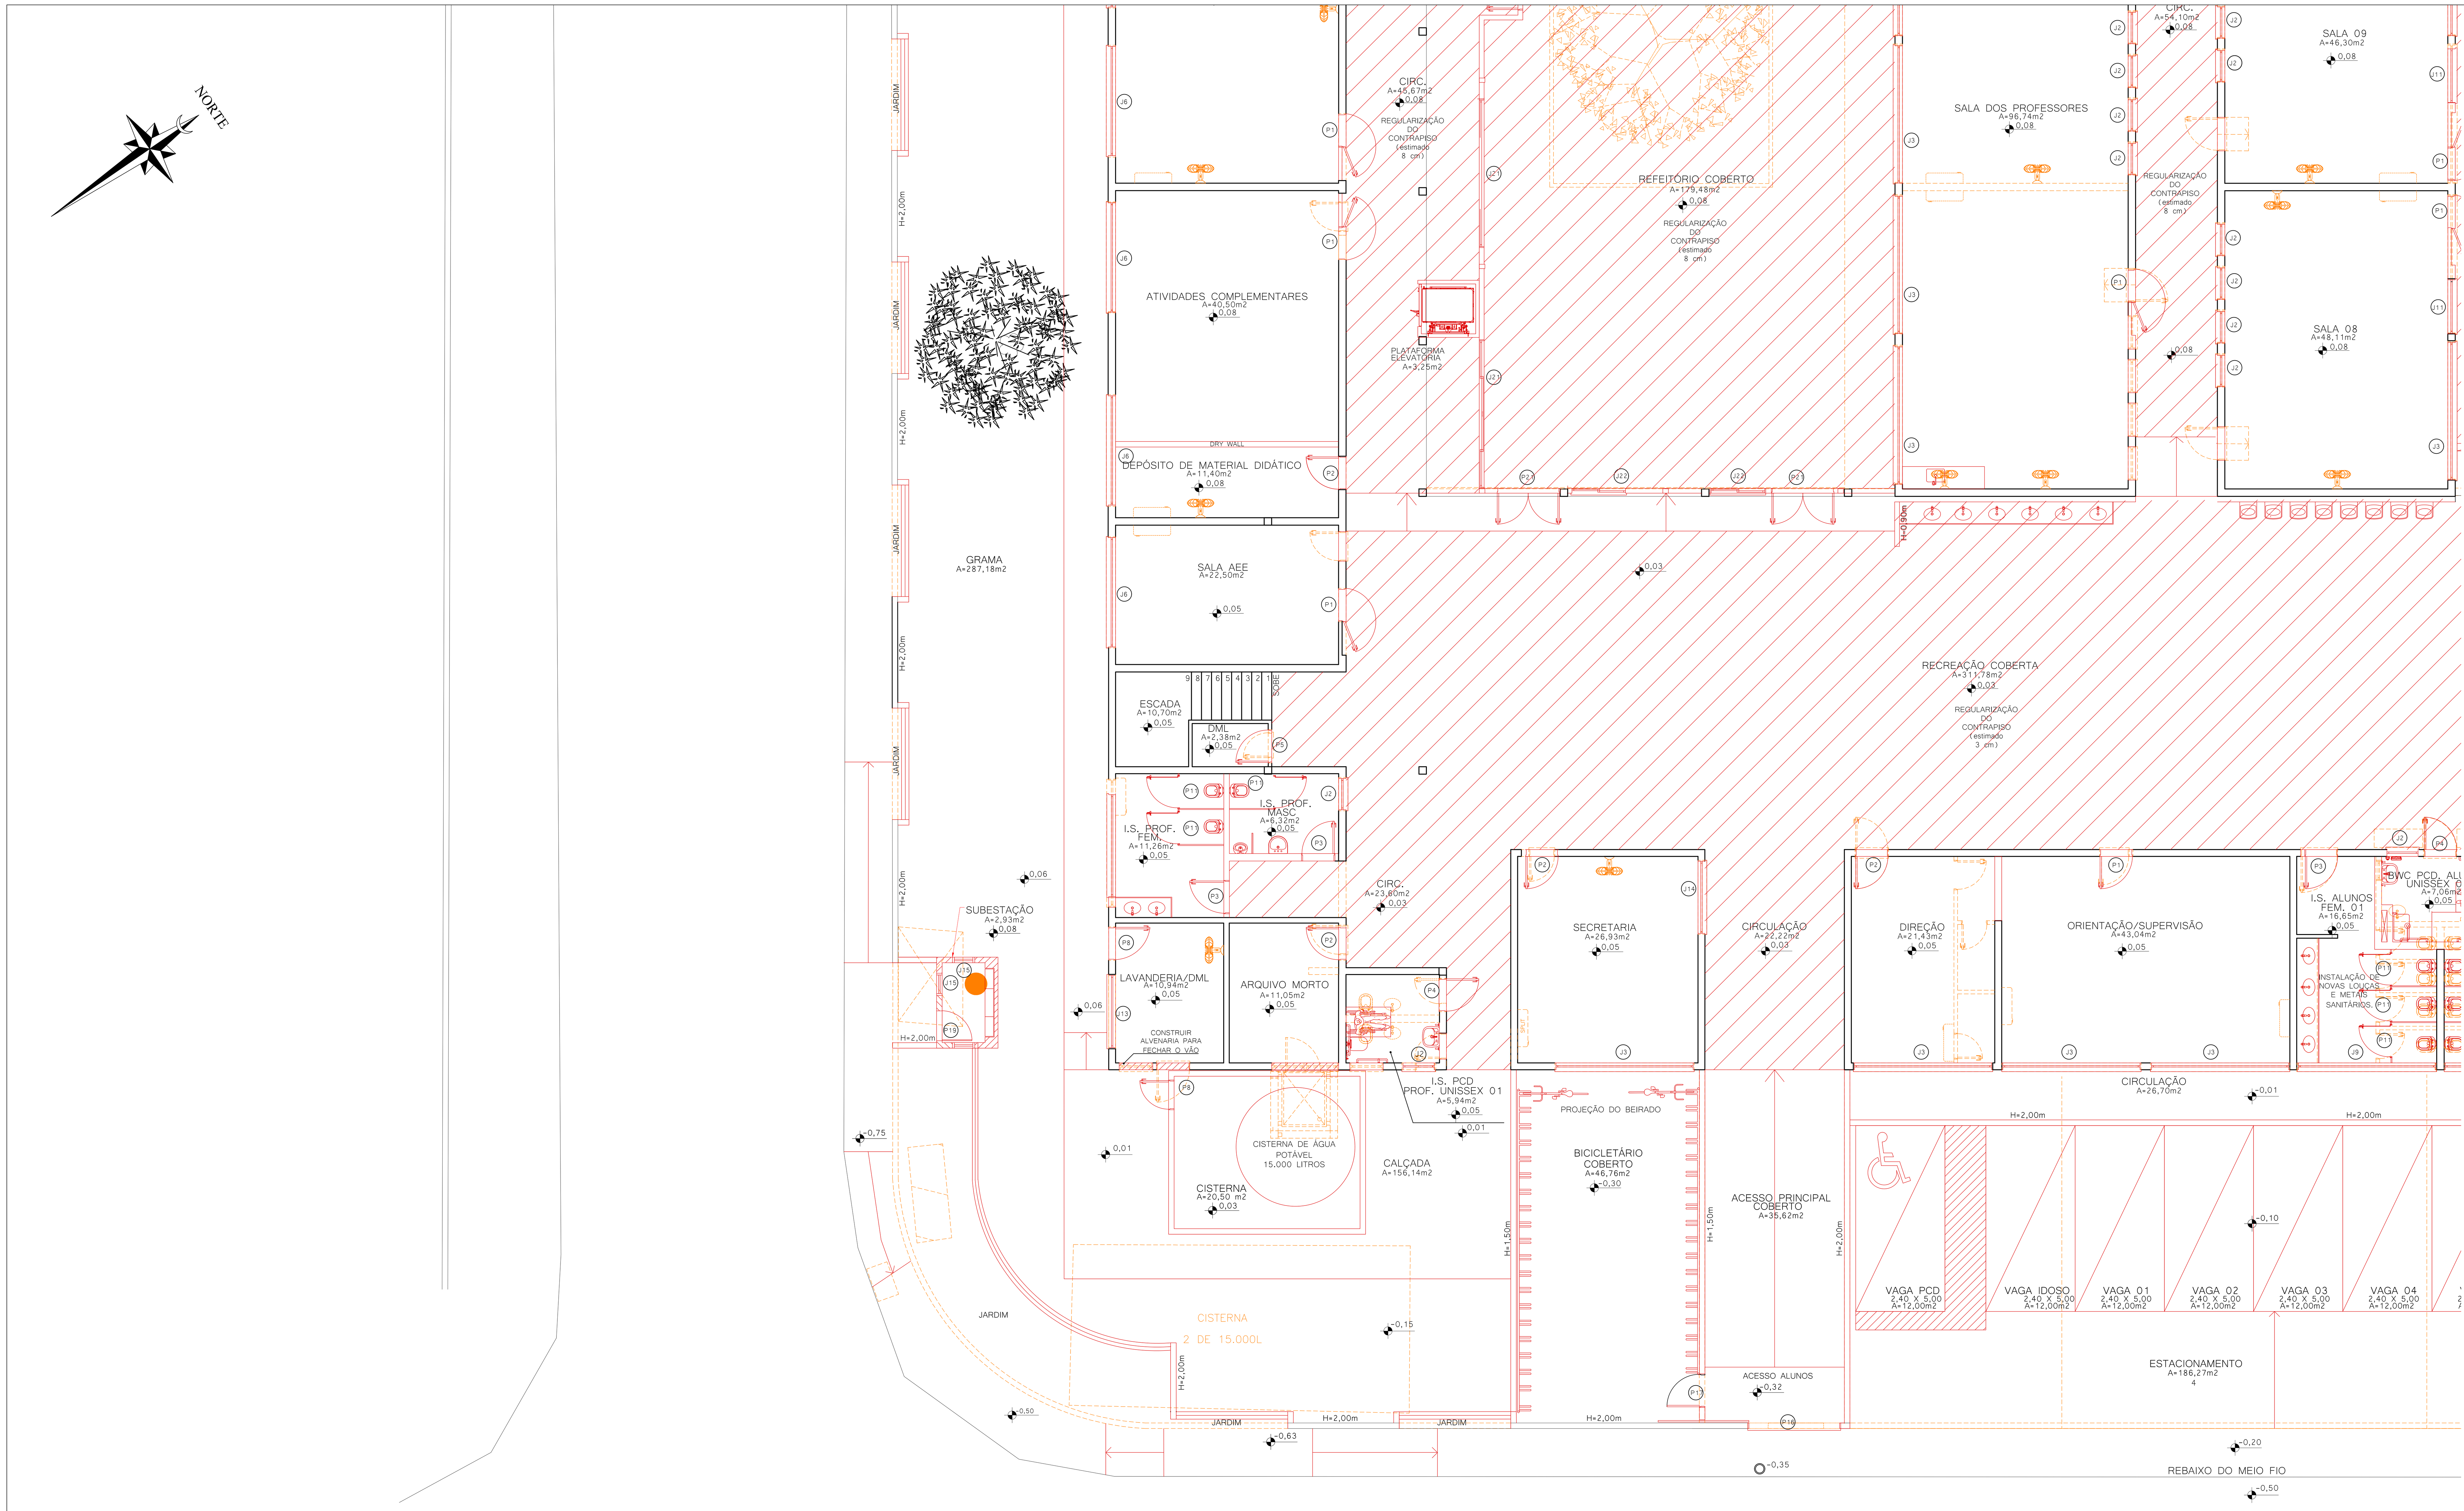

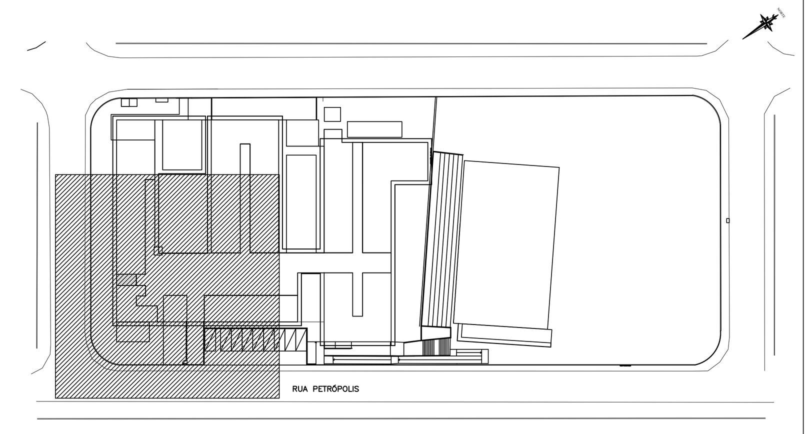

SETOR B
ESC. 1/1000

OBSERVAÇÃO:
1 - TODAS AS PORTAS INTERNAS SERÃO SUBSTITUÍDAS;
2 - A E.M. RECEBERÁ NOVA PINTURA INTERNA E EXTERNA;
3 - O REVESTIMENTO DOS BANHEIROS, BEM COMO TODAS AS LOUÇAS E METAIS SERÃO SUBSTITUÍDOS;
4 - ESQUADRIAS, LOUÇAS, BANCADAS, METAIS; DEVERÃO SER REMOVIDAS E ARMAZENADAS EM LOCAL SEGURO PARA QUE SEJAM REAPROVEITADAS EM OUTRAS OBRAS DA PMJ.
5 - REMOVER TODAS AS EVAPORADORAS E CONDENSADORAS DOS AR-CONDICIONADOS.
6 - REMOVER TODOS OS VENTILADORES.
7 - REMOVER TODAS AS INSTALAÇÕES ELÉTRICAS: LUMINÁRIAS, INTERRUPTORES, DISJUNTORES, TOMADAS, CÂMERAS, RACKS.
8 - VERIFICAR DIMENSÕES (LARGURA X ALTURA X PEITORIL) CONFORME TABELAS DE ESQUADRIAS (EXISTENTES E NOVAS), POIS ALGUMAS ESQUADRIAS TERÃO SUAS DIMENSÕES ALTERADAS.

LEGENDA
- A REMOVER
- A CONSTRUIR

TABELA DE ESQUADRIAS -

COD	TIPO	LARGURA	ALTURA	PARAPEITO	MATERIAL	QTD
J1	JANELA BASCULANTE 8 FOLHAS - REQUADRO EM ALUMÍNIO COM PINTURA ELETROSTÁTICA BRANCA	350	90	180	Alumínio e Vidro	3
J2	JANELA BASCULANTE 2 FOLHAS - REQUADRO EM ALUMÍNIO COM PINTURA ELETROSTÁTICA BRANCA	90	60	210	Alumínio e Vidro	97
J3	JANELA BASCULANTE COM 20 FOLHAS / REQUADRO EM ALUMÍNIO COM PINTURA ELETROSTÁTICA BRANCA	375	150	120	Alumínio e Vidro	30
J4	JANELA BASCULANTE 6 FOLHAS - REQUADRO EM ALUMÍNIO COM PINTURA ELETROSTÁTICA BRANCA	250	60	210	Alumínio e Vidro	3
J5	JANELA DE CORRER 4 FOLHAS - 2 BANDEIRAS BASCULANTES E 2 FOLHAS DE CORRER - REQUADRO EM ALUMÍNIO COM PINTURA ELETROSTÁTICA BRANCA	150	140	110	Alumínio e Vidro	1
J6	JANELA BASCULANTE 16 FOLHAS - REQUADRO EM ALUMÍNIO COM PINTURA ELETROSTÁTICA BRANCA	300	140	110	Alumínio e Vidro	20
J7	JANELA BASCULANTE 16 FOLHAS - REQUADRO EM ALUMÍNIO COM PINTURA ELETROSTÁTICA BRANCA	200	150	250	Alumínio e Vidro	1
J8	JANELA BASCULANTE 6 FOLHAS - REQUADRO EM ALUMÍNIO COM PINTURA ELETROSTÁTICA BRANCA	280	60	210	Alumínio e Vidro	1
J9	JANELA COM 8 FOLHAS BASCULANTES - REQUADRO EM ALUMÍNIO COM PINTURA ELETROSTÁTICA BRANCA	375	60	210	Alumínio e Vidro	4
J10	JANELA COM 2 FOLHAS BASCULANTES - REQUADRO EM ALUMÍNIO COM PINTURA ELETROSTÁTICA BRANCA	70	90	180	Alumínio e Vidro	4
J11	JANELA COM 12 FOLHAS BASCULANTES - REQUADRO EM ALUMÍNIO COM PINTURA ELETROSTÁTICA BRANCA	150	150	120	Alumínio e Vidro	8
J12	JANELA COM 6 FOLHAS BASCULANTES - REQUADRO EM ALUMÍNIO COM PINTURA ELETROSTÁTICA BRANCA	300	60	210	Alumínio e Vidro	3
J13	JANELA COM 6 FOLHAS BASCULANTES / REQUADRO EM ALUMÍNIO COM PINTURA ELETROSTÁTICA BRANCA	200	60	210	Alumínio e Vidro	2
J14	JANELA EM ALUMÍNIO/ GUICHÊ COM APOIO E PASSA VOLUMES/ APOIO EM 2 NÍVEIS - REQUADRO EM ALUMÍNIO COM PINTURA ELETROSTÁTICA BRANCA	200	VAR.	VAR.	Alumínio e Vidro	1
J15	JANELA COM 1 FOLHA DE GIRO VENEZIANA / REQUADRO EM ALUMÍNIO COM PINTURA ELETROSTÁTICA BRANCA	60	40	VAR.	Alumínio e Vidro	3
J16	JANELA VENEZIANA SANFONADA TIPO CAMARÃO / REQUADRO EM ALUMÍNIO COM PINTURA ELETROSTÁTICA BRANCA	134	120	80	Alumínio	1
J17	JANELA COM 6 FOLHAS BASCULANTES / REQUADRO EM ALUMÍNIO COM PINTURA ELETROSTÁTICA BRANCA	200	70	200	Alumínio e Vidro	2
J18	JANELA BASCULANTE 16 FOLHAS - REQUADRO EM ALUMÍNIO COM PINTURA ELETROSTÁTICA BRANCA E TELA ANTI MOSQUITO	340	140	110	Alumínio e Vidro	1
J19	JANELA BASCULANTE 12 FOLHAS - REQUADRO EM ALUMÍNIO COM PINTURA ELETROSTÁTICA BRANCA E TELA ANTI MOSQUITO	200	140	110	Alumínio e Vidro	1
J20	JANELA DE CORRER 2 FOLHAS DE CORRER COM TRILHO SUPERIOR - 1 FOLHA COM TELA MOSQUETEIRA BRANCA / REQUADRO EM ALUM. COM PINTURA ELETROSTÁTICA BRANCA	150	120	90	Alumínio e Vidro	1
J21	JANELA DE CORRER 4 FOLHAS (2 FIXAS E 2 MÓVEIS)	400	150	110	Alumínio e Vidro	2
J22	JANELA DE CORRER 2 FOLHAS	150	150	110	Alumínio e Vidro	2
P1	PORTA DE GIRO ABERTURA 180º C/ 1 FOLHA EM MADEIRA SÓLIDA / COM VISOR DE VIDRO LAMINADO 4+4mm	90	210	-	Madeira e Vidro	26
P2	PORTA DE GIRO ABERTURA C/ 1 FOLHA EM MADEIRA SÓLIDA	90	210	-	Madeira	9
P3	PORTA DE GIRO ABERTURA C/ 1 FOLHA EM MADEIRA SÓLIDA / PLACA INDICATIVA FEMININO E MASCULINO	90	210	-	Madeira	11
P4	PORTA DE GIRO ABERTURA C/ 1 FOLHA EM MADEIRA SÓLIDA / PLACA PCD / PUXADOR HORIZONTAL E CHAPA DE INOX INFERIOR H=40cm	90	210	-	Madeira	5
P5	PORTA DE GIRO COM 1 FOLHA EM MADEIRA SÓLIDA E 1 FOLHA COM TELA ANTIMOSQUITO	90	210		Alumínio	3
P6	PORTA DE GIRO COM 1 FOLHA VENEZIANADA EM ALUMINIO ANODIZADO NATURAL E 1 FOLHA COM TELA ANTIMOSQUITO	90	210	-	Alumínio	1
P7	PORTA DE GIRO COM 4 FOLHAS, SENDO 2 VENEZIANADAS EM ALUMINIO ANODIZADO NATURAL E 2 COM TELA ANTIMOSQUITO	170	210	-	Alumínio	1
P8	PORTA DE GIRO 1 FOLHA VENEZIANADA EM ALUMINIO ANODIZADO NATURAL	90	210	-	Alumínio	10
P9	PORTA DE GIRO 2 FOLHAS / VENEZIANA EM ALUMÍNIO / VIDRO LAMINADO 4+4mm	170	210	-	Alumínio e Vidro	1
P10	PORTA DE GIRO COM 2 FOLHAS / ALUMÍNIO E VIDRO INCOLOR 4+4mm	200	210	-	Alumínio e Vidro	1
P11	PORTA COM 1 FOLHA DE GIRO / VENEZIANA VENTILADA / DIVISÓRIAS EM GRANITO CINZA ANDORINHA	84	165	-	Alumínio	32
P12	PORTA COM 1 FOLHA DE GIRO / VENEZIANA VENTILADA	90	175	-	Alumínio	4
P13	PORTA DE CORRER 3 FOLHAS / EM ALUMINIO ANODIZADO NATURAL / VENEZIANA VENTILADA	250	175	-	Alumínio	1
P14	PORTÃO COM 2 FOLHAS DE GIRO / AUTOMATIZADO / BARRA CHATA EM AÇO GALVANIZADO	160	200	-	Aço Galvanizado	1
P15	PORTÃO COM 1 FOLHA DE CORRER / AUTOMATIZADO / BARRA CHATA EM AÇO GALVANIZADO	160	200	-	Aço Galvanizado	1
P16	PORTÃO COM 1 FOLHA DE CORRER / AUTOMATIZADO / BARRA CHATA EM AÇO GALVANIZADO	250	200	-	Aço Galvanizado	1
P17	PORTÃO COM 1 FOLHA DE GIRO / BARRA CHATA EM AÇO GALVANIZADO	90	150	-	Aço Galvanizado	1
P18	PORTA DE GIRO COM 2 FOLHAS EM MADEIRA SÓLIDA / TRATAMENTO ACÚSTICO	160	210	-	Madeira	2
P19	PORTA DE FERRO GALVANIZADA A FOGO, COM VENEZIANA TOTAL E TELA INTERNA DE PROTEÇÃO DE 5mm	80	200	-	Ferro	1
P20	PORTA COM 1 FOLHA DE GIRO / VENEZIANA VENTILADA / DIVISÓRIAS EM GRANITO CINZA ANDORINHA	70	165	-	Alumínio	4
P21	PORTA COM 2 FOLHAS DE GIRO E BANDEIRA FIXA - ABERTURA 90º - VIDRO 6mm	170	260	-	Alumínio e Vidro	3
P22	PORTA DE GIRO COM 2 FOLHAS EM MADEIRA SÓLIDA	160	210	-	Madeira	1

PLANTA BAIXA SETOR B - DEMOLIR E CONSTRUIR
ESC: 1/75

QUADRO DE REVISÕES

REVISÃO	DESCRIÇÃO	DATA	DESENHO
R00	EMISSÃO INICIAL	16/01/2020	
R01	REVISÃO CONFORME PARECER SED	20/04/2020	
R02	REVISÃO CONFORME PARECER SED	24/11/2020	

APROVAÇÕES

PROPRIETÁRIO
ADEMAR STRINGARI JUNIOR:07414980901
Assinado digitalmente por ADEMAR STRINGARI JUNIOR:07414980901 DN: C=BR, O=ICP-Brasil, OU=Secretaria da Receita Federal do Brasil - RFB, OU=RFB e-CPF A1, OU=AC SERASA RFB, OU=38234145000120, OU=PRESENCIAL, CN=ADEMAR STRINGARI JUNIOR:07414980901 Razão: Eu estou aprovando este documento Localização: sua localização de assinatura aqui Data: 2022-05-02 17:27:11 Foxit Reader Versão: 10.0.0
MUNICÍPIO DE JOINVILLE
83.169.623/0001-10

RESPONSÁVEL TÉCNICO
GUILHERME SILVEIRA DE OLIVEIRA:00492851905
Assinado de forma digital por GUILHERME SILVEIRA DE OLIVEIRA:00492851905 Dados: 2020.11.28 18:26:39 -03'00'
GUILHERME SILVEIRA DE OLIVEIRA
CREA/SC: 126956-9

EQUIPE TÉCNICA DA EMPRESA
GUILHERME SILVEIRA DE OLIVEIRA
ENGENHEIRO CIVIL
CREA/SC: 126956-9

ENGEPLANTI
PROJETOS E SUPERVISÃO
Rua Cristóvão Nunes Pires, 110 - Centro - Florianópolis - SC
Edifício Empresarial Hoepcke Blue Center, 5º andar - sala 502
Fone: (48) 991250807 - Email: marco@engeplanti.com.br

PROPRIETÁRIO: MUNICÍPIO DE JOINVILLE
EDIFICAÇÃO: E.M. ABDON BAPTISTA
INSCRIÇÃO IMOBILIÁRIA: 13.10.25.54.0368
ENDEREÇO: RUA PETRÓPOLIS, Nº 1618 - PETRÓPOLIS
PROJETO: ARQUITETÔNICO
ARQUIVO: 373-19_ARQ_PE_002_ PLANTA REMOVER E CONSTRUIR-R02
Data: 24/11/2020
CONTEÚDO: PLANTA BAIXA SETOR B - DEMOLIR E CONSTRUIR / PLANTA DE SETORIZAÇÃO
ETAPA: EXECUTIVO
ESCALA: INDICADA
FOLHA: ARQ04/65

Engeplanti Consultoria Ltda.| CREA nº 163388-0 | CNPJ 23.002.667/0001-29
Rua Crstóvão Nunes Pires, Nº 110 | CEP 88010-120 - Florianópolis Fone: (48) 99969-3345| E-mail: guilherme@engeplanti.com.br

Projeto - Arquitetônico (0013784989) SEI 22.0.189720-9 / pg. 4

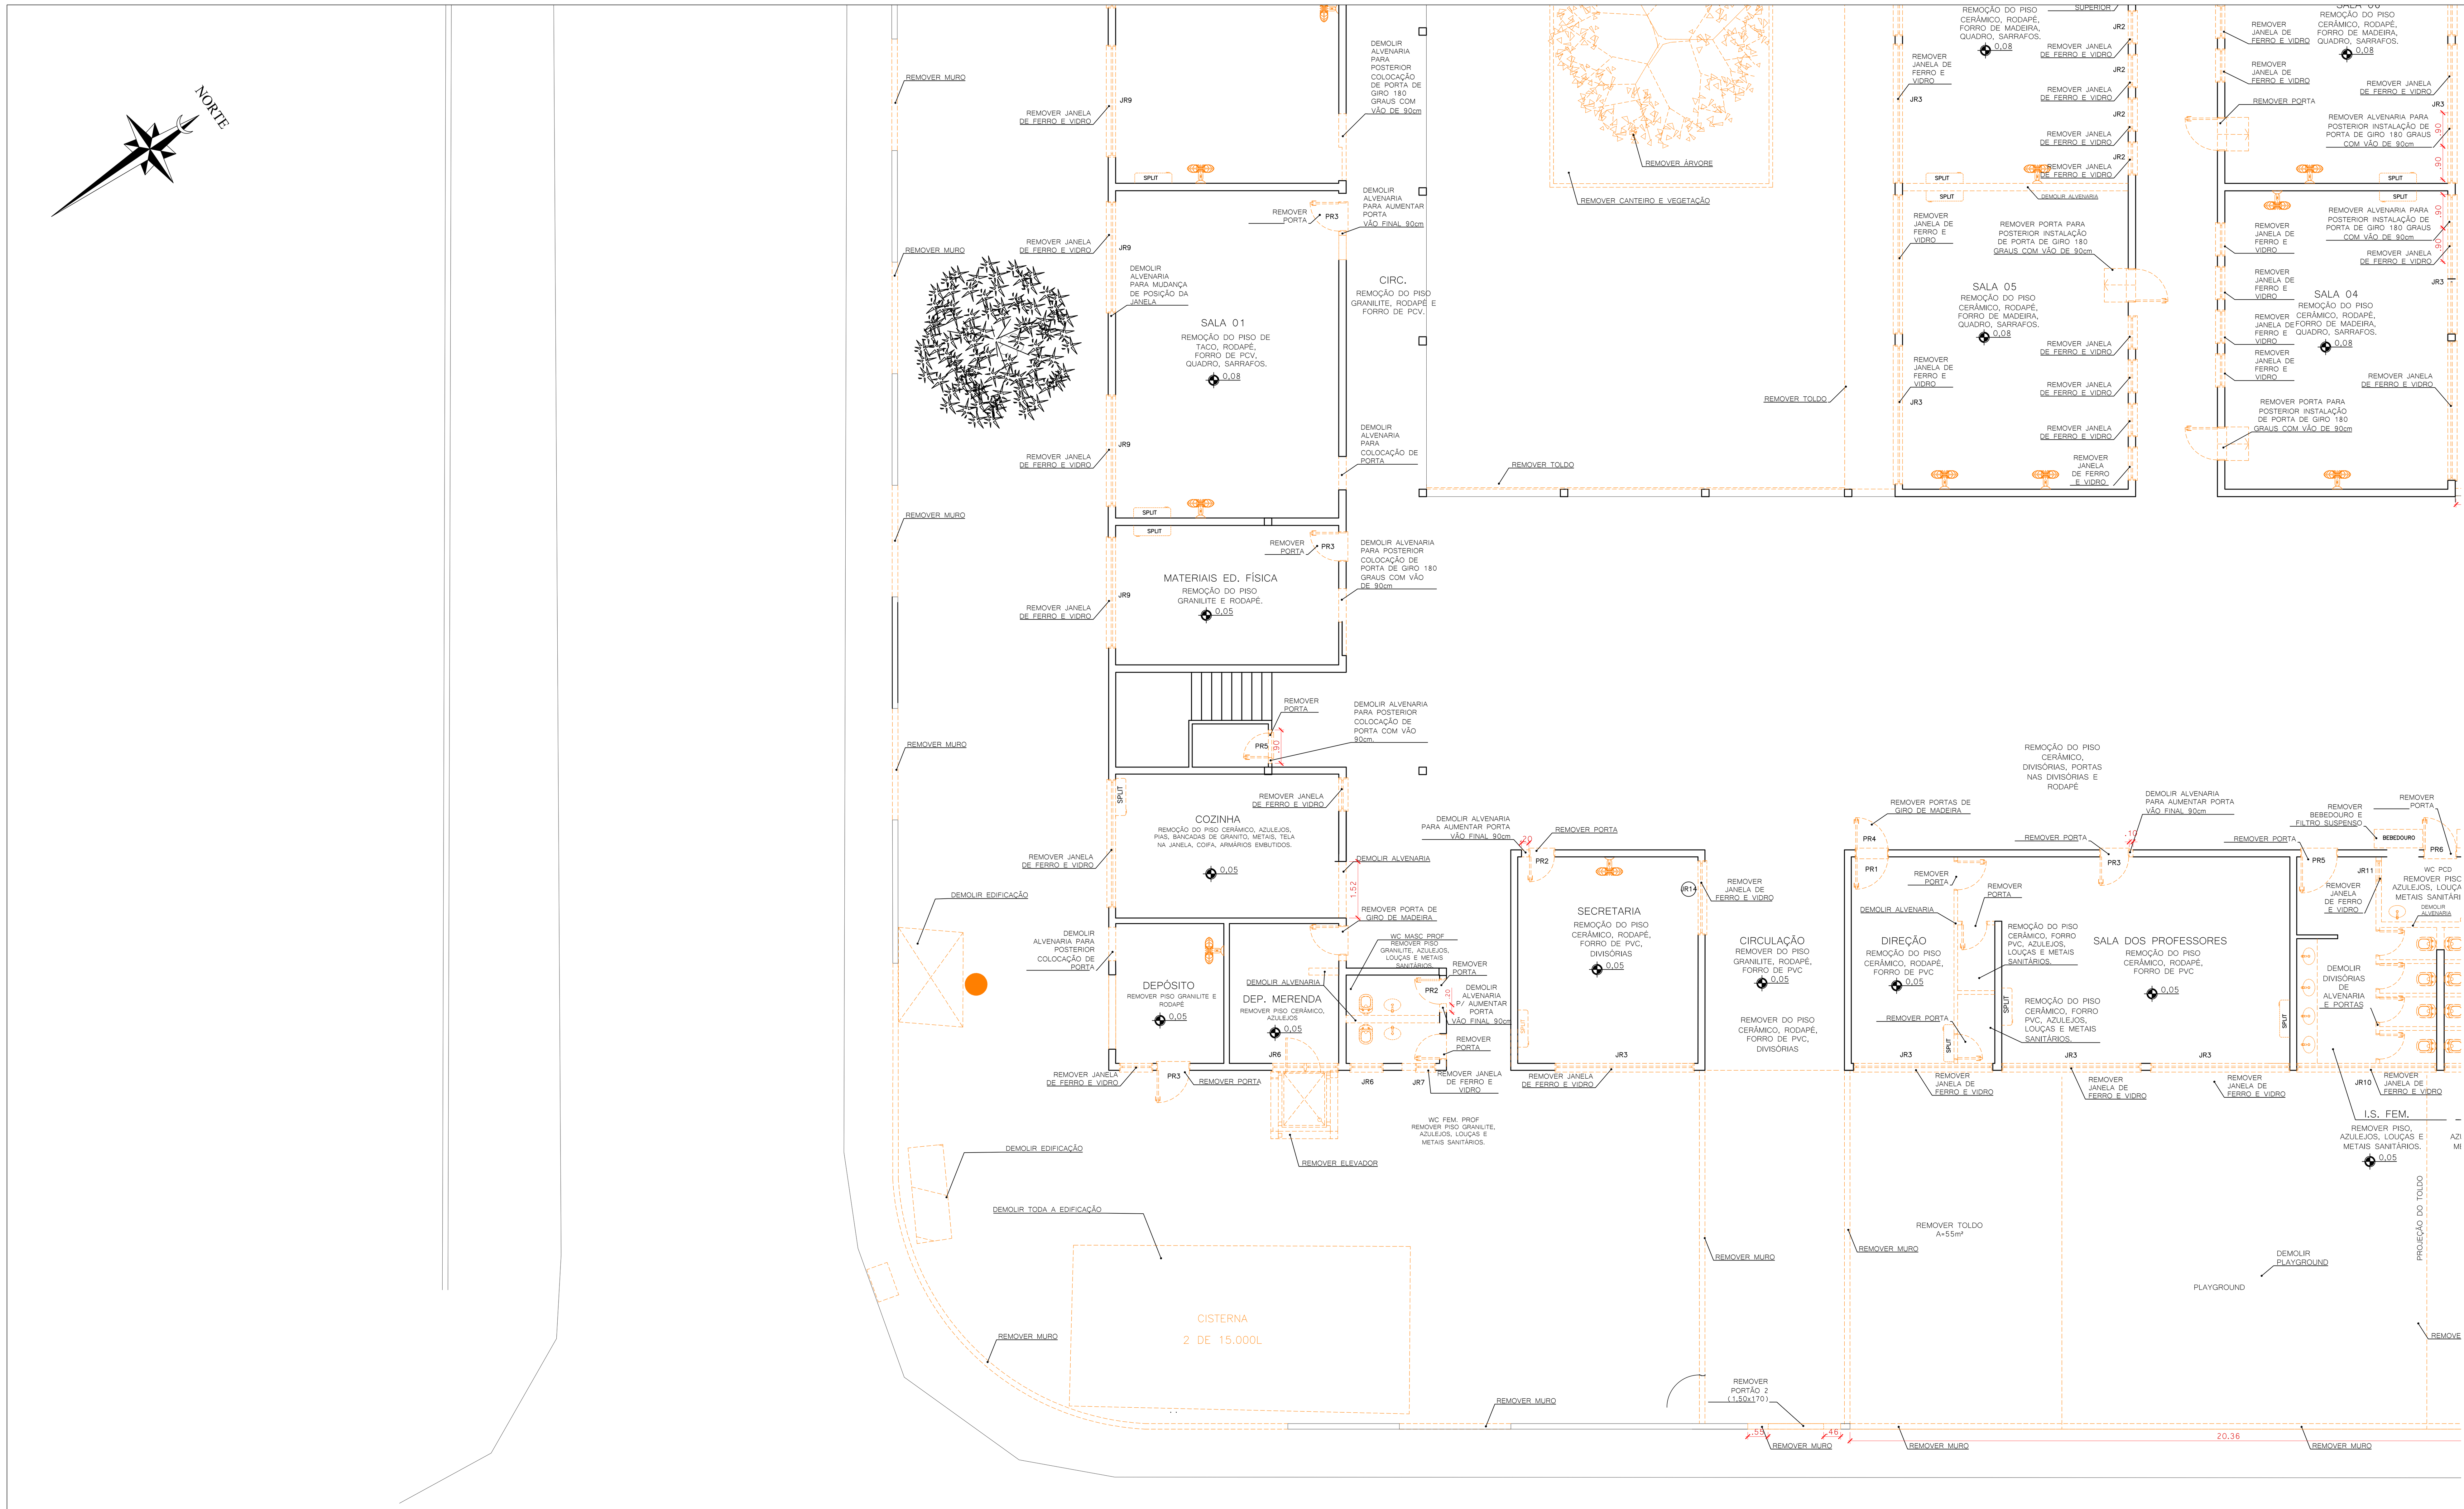

PLANTA BAIXA SETOR B - DEMOLIR

ESC: 1/75

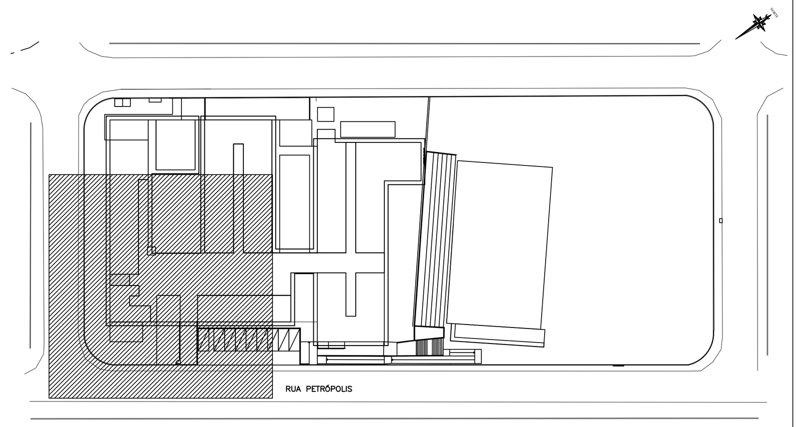

SETOR B
ESC. 1/1000

OBSERVAÇÃO:
1 - TODAS AS PORTAS INTERNAS SERÃO SUBSTITUÍDAS;
2 - A E.M. RECEBERÁ NOVA PINTURA INTERNA E EXTERNA;
3 - O REVESTIMENTO DOS BANHEIROS, BEM COMO TODAS AS LOUÇAS E METAIS SERÃO SUBSTITUÍDOS;
4 - ESQUADRIAS, LOUÇAS, BANCADAS, METAIS; DEVERÃO SER REMOVIDAS E ARMAZENADAS EM LOCAL SEGURO PARA QUE SEJAM REAPROVEITADAS EM OUTRAS OBRAS DA PMJ.
5 - REMOVER TODAS AS EVAPORADORAS E CONDENSADORAS DOS AR-CONDICIONADOS.
6 - REMOVER TODOS OS VENTILADORES.
7 - REMOVER TODAS AS INSTALAÇÕES ELÉTRICAS: LUMINÁRIAS, INTERRUPTORES, DISJUNTORES, TOMADAS, CÂMERAS, RACKS.
8 - VERIFICAR DIMENSÕES (LARGURA X ALTURA X PEITORIL) CONFORME TABELAS DE ESQUADRIAS (EXISTENTES E NOVAS), POIS ALGUMAS ESQUADRIAS TERÃO SUAS DIMENSÕES ALTERADAS.

LEGENDA

A REMOVER

A CONSTRUIR

ESQUADRIAS – REMOVER

QUANT.	COD.	LARG.	ALT.	PEIT.	MATERIAL	FUNCIONAMENTO
22	PR1	90	200	—	MADEIRA	EIXO VERTICAL – INTERNA
5	PR2	70	200	—	MADEIRA	EIXO VERTICAL – INTERNA
9	PR3	80	200	—	MADEIRA	EIXO VERTICAL – INTERNA
1	PR4	90	200	—	MADEIRA/VIDRO	EIXO VERTICAL – INTERNA COM VISOR
2	PR5	100	200	—	MADEIRA	EIXO VERTICAL – INTERNA
1	PR6	90	210	—	MADEIRA	EIXO VERTICAL – INTERNA COM BARRA PUXADOR
1	PR7	100	150	—	FERRO	EIXO VERTICAL – EXTERNA
19	JR1	350	90	180	FERRO/VIDRO	BASCULANTE
63	JR2	90	60	210	FERRO/VIDRO	BASCULANTE
42	JR3	375	150	120	FERRO/VIDRO	BASCULANTE
2	JR4	90	60	200	FERRO/VIDRO	BASCULANTE
1	JR5	345	150	100	FERRO/VIDRO	BASCULANTE
3	JR6	90	60	210	FERRO/VIDRO	BASCULANTE
1	JR7	55	60	210	FERRO/VIDRO	BASCULANTE
1	JR8	200	150	250	FERRO/VIDRO	BASCULANTE
7	JR9	300	150	100	FERRO/VIDRO	BASCULANTE
2	JR10	375	100	160	FERRO/VIDRO	BASCULANTE
2	JR11	55	35	180	FERRO/VIDRO	BASCULANTE
1	JR12	200	60	210	FERRO/VIDRO	BASCULANTE
1	JR13	300	60	210	FERRO/VIDRO	BASCULANTE
1	JR14	200	60	200	FERRO/VIDRO	BASCULANTE

SEI 22.0.189720-9 / pg. 5
Projeto - Arquitetônico (0013784989)

QUADRO DE REVISÕES

REVISÃO	DESCRIÇÃO	DATA	DESENHO
R00	EMISSÃO INICIAL	16/01/2020	
R01	REVISÃO CONFORME PARECER SED	20/04/2020	
R02	REVISÃO CONFORME PARECER SED	24/11/2020	

APROVAÇÕES

PROPRIETÁRIO
ADEMAR STRINGARI JUNIOR:07414980901
Assinado digitalmente por ADEMAR STRINGARI JUNIOR:07414980901
DN: C=BR, O=ICP-Brasil, OU=Secretaria da Receita Federal do Brasil - RFB, OU=RFB e-CPF A1, OU=AC SERASA RFB, OU=38234145000120, OU=PRESENCIAL, CN=ADEMAR STRINGARI JUNIOR:07414980901
Razão: Eu estou aprovando este documento
Localização: sua localização de assinatura aqui
Data: 2022-05-02 17:28:43
Foxit Reader Versão: 10.0.0
MUNICÍPIO DE JOINVILLE
83.169.623/0001-10

RESPONSÁVEL TÉCNICO
GUILHERME SILVEIRA DE OLIVEIRA:00492851905
Assinado de forma digital por GUILHERME SILVEIRA DE OLIVEIRA:00492851905
Dados: 2020.11.28 18:26:28 -03'00'
GUILHERME SILVEIRA DE OLIVEIRA
CREA/SC: 126956-9

ENGEPLANTI
PROJETOS E SUPERVISÃO
Rua Cristóvão Nunes Píres, 110 - Centro - Florianópolis - SC
Edifício Empresarial Hoepcke Blue Center, 5° andar - sala 502
Fone: (48) 991250807 - Email: marco@engeplanti.com.br

MEA AUTEN BRASILIAE MAGNITUDO

EQUIPE TÉCNICA DA EMPRESA
GUILHERME SILVEIRA DE OLIVEIRA
ENGENHEIRO CIVIL
CREA/SC: 126956-9

PROPRIETÁRIO: MUNICÍPIO DE JOINVILLE

EDIFICAÇÃO: E.M. ABDON BAPTISTA

INSCRIÇÃO IMOBILIÁRIA: 13.10.25.54.0368

ENDEREÇO: RUA PETRÓPOLIS, Nº 1618 - PETRÓPOLIS

PROJETO: ARQUITETÔNICO

ARQUIVO: 373-19_ARQ_PE_002_ PLANTA REMOVER E CONSTRUIR-R02

Data: 24/11/2020

CONTEÚDO: PLANTA BAIXA SETOR B - DEMOLIR
PLANTA DE SETORIZAÇÃO

ETAPA: EXECUTIVO

ESCALA: INDICADA

FOLHA: ARQ05/65

Engeplanti Consultoria Ltda.| CREA nº 163388-0 | CNPJ 23.002.667/0001-29
Rua Crstóvão Nunes Píres, Nº 110 | CEP 88010-120 - Florianópolis Fone: (48) 99969-3345| E-mail: guilherme@engeplanti.com.br

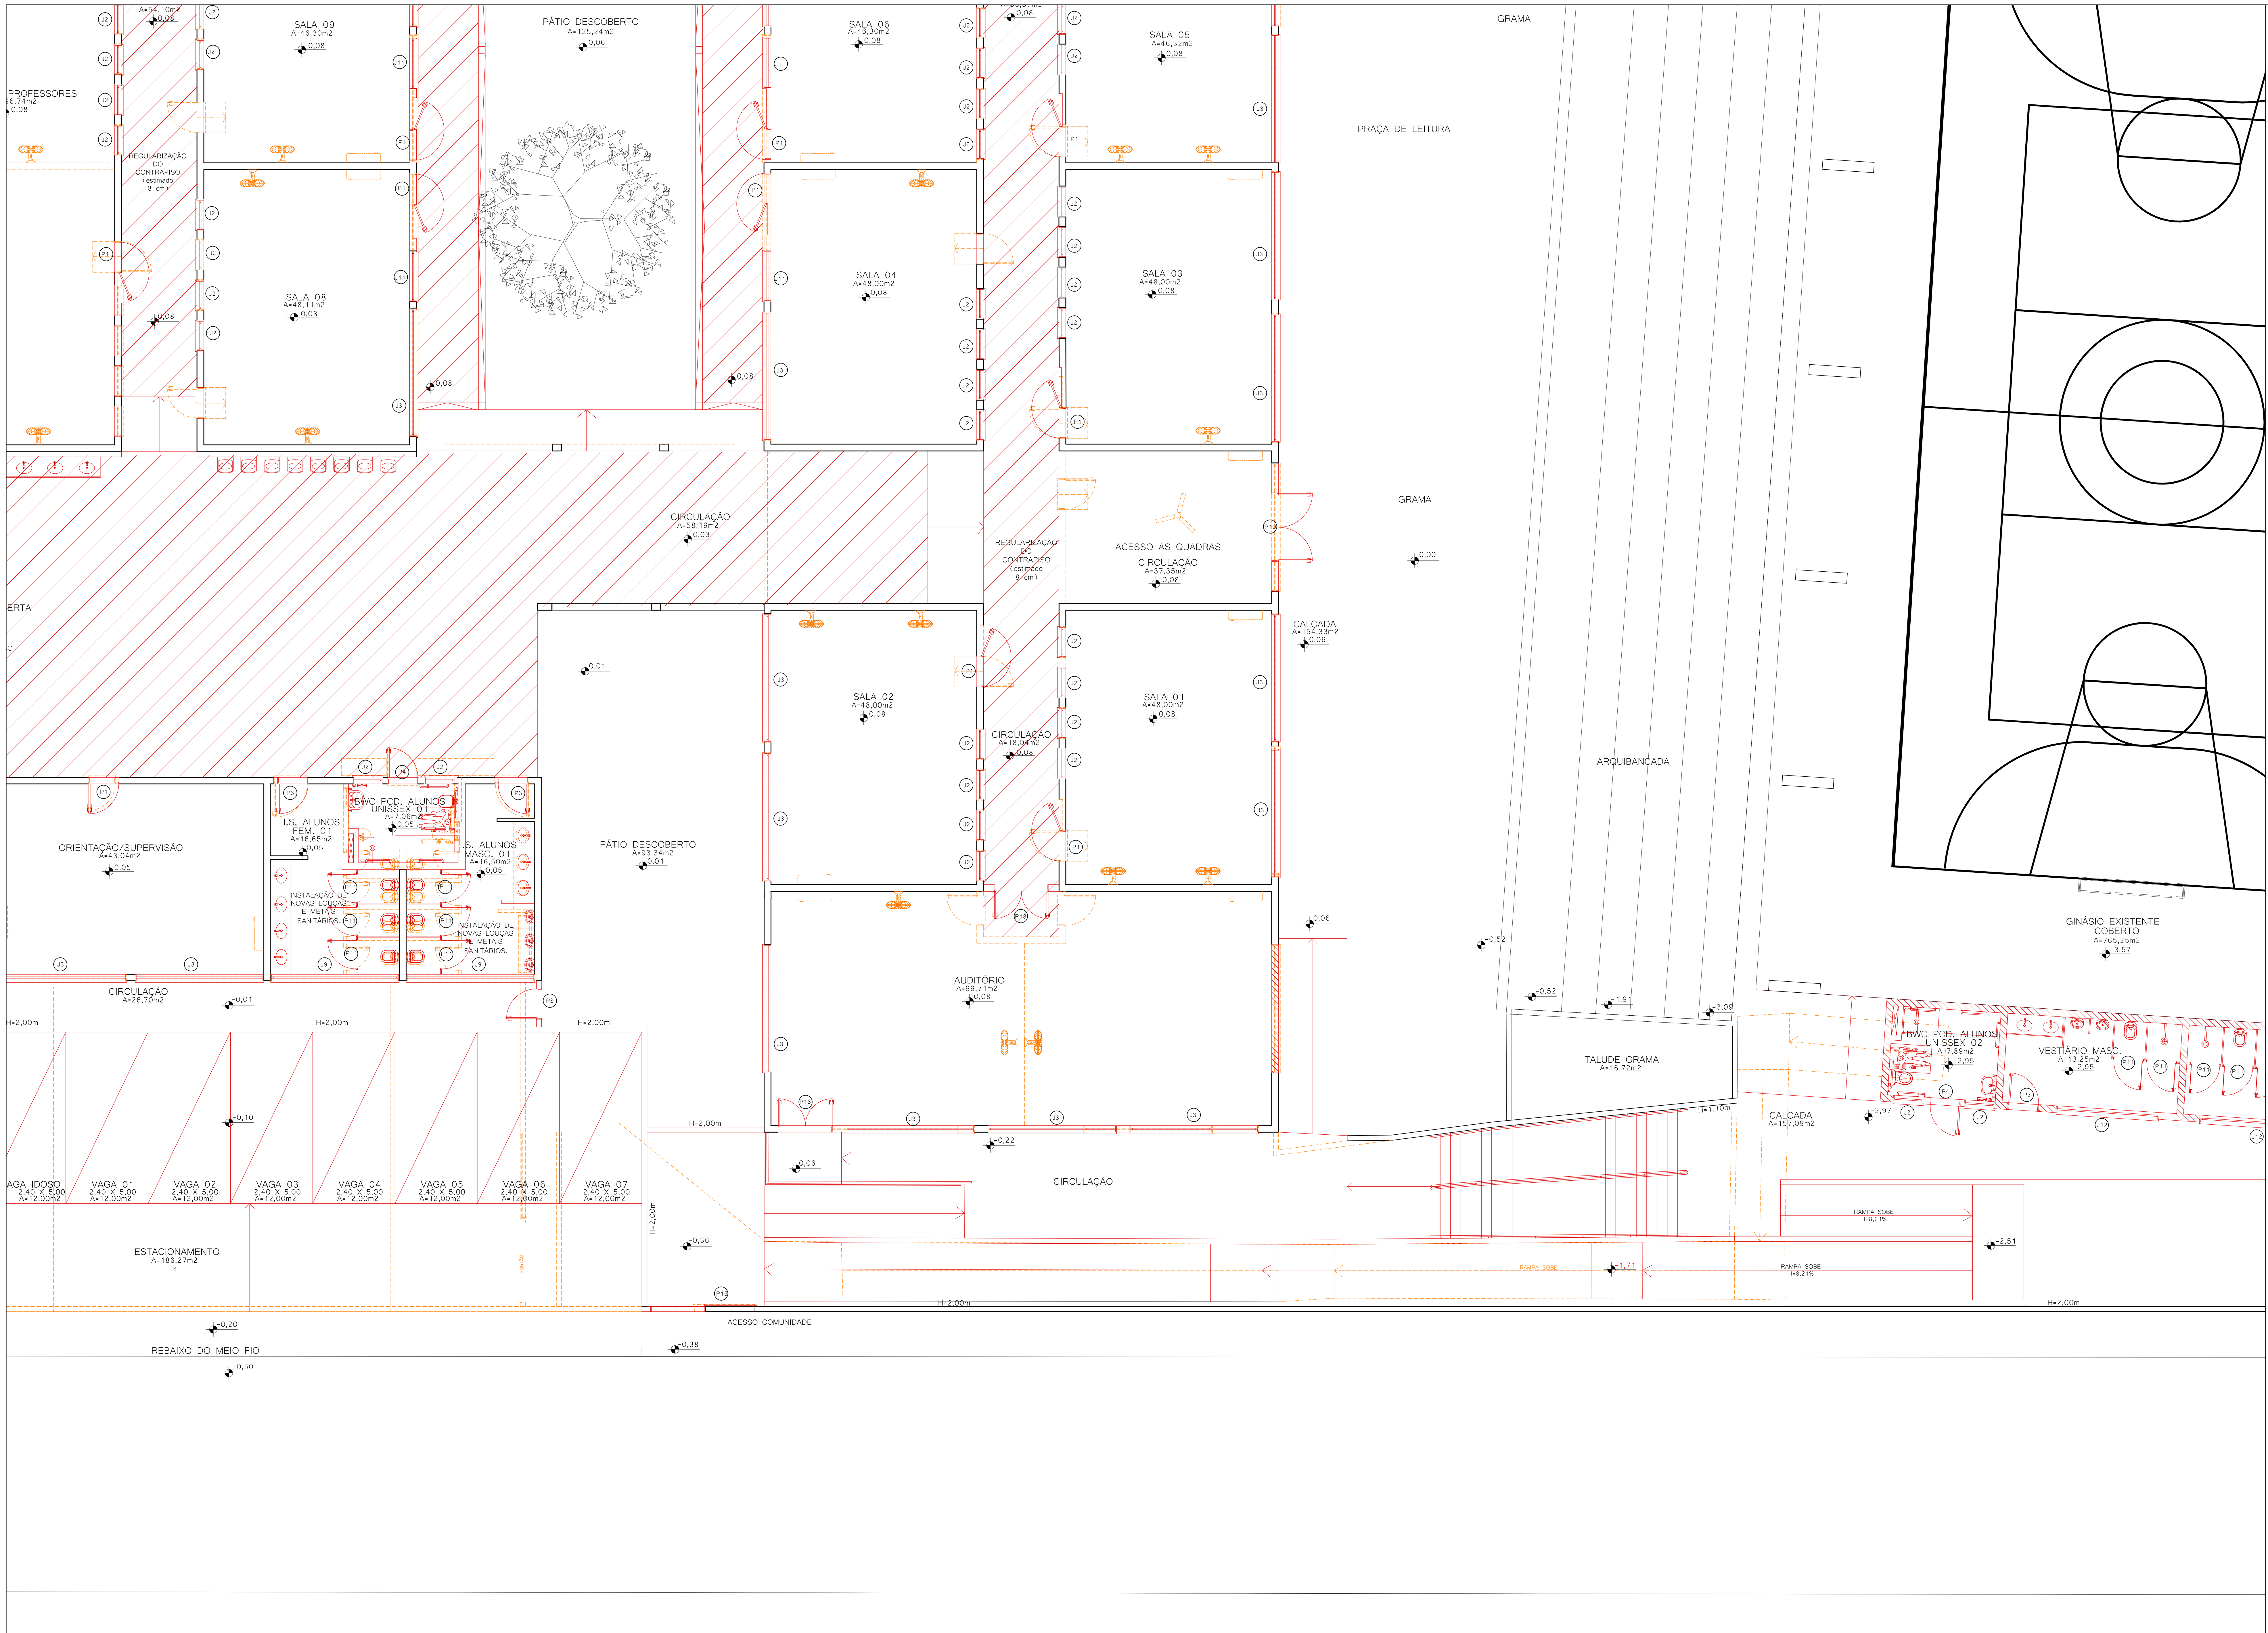

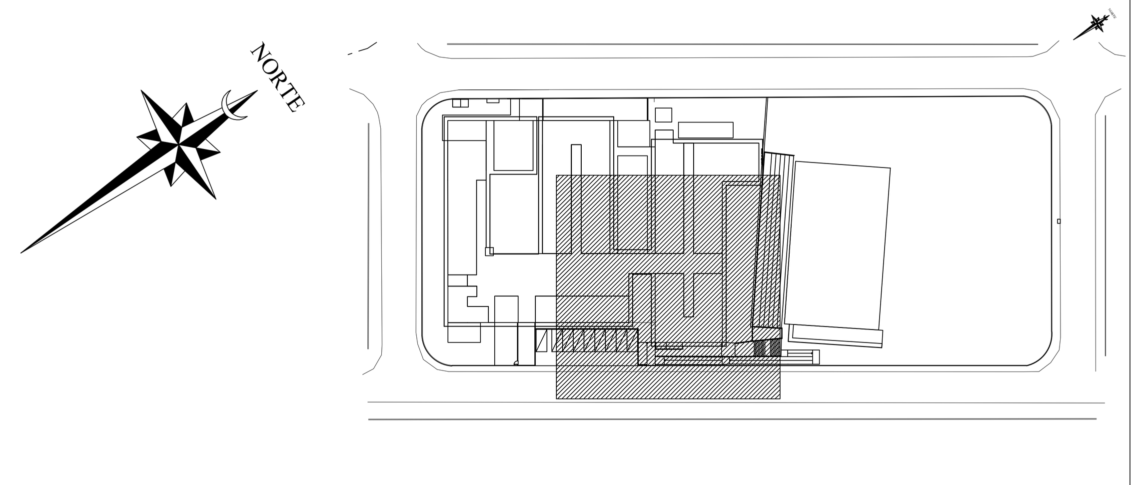

SETOR C
ESC. 1/1000

OBSERVAÇÃO:
1 - TODAS AS PORTAS INTERNAS SERÃO SUBSTITUÍDAS;
2 - A E.M. RECEBERÁ NOVA PINTURA INTERNA E EXTERNA;
3 - O REVESTIMENTO DOS BANHEIROS, BEM COMO TODAS AS LOUÇAS E METAIS SERÃO SUBSTITUÍDOS;
4 - ESQUADRIAS, LOUÇAS, BANCADAS, METAIS; DEVERÃO SER REMOVIDAS E ARMAZENADAS EM LOCAL SEGURO PARA QUE SEJAM REAPROVEITADAS EM OUTRAS OBRAS DA PMJ.
5 - REMOVER TODAS AS EVAPORADORAS E CONDENSADORAS DOS AR-CONDICIONADOS.
6 - REMOVER TODOS OS VENTILADORES.
7 - REMOVER TODAS AS INSTALAÇÕES ELÉTRICAS: LUMINÁRIAS, INTERRUPTORES, DISJUNTORES, TOMADAS, CÂMERAS, RACKS.
8 - VERIFICAR DIMENSÕES (LARGURA X ALTURA X PEITORIL) CONFORME TABELAS DE ESQUADRIAS (EXISTENTES E NOVAS), POIS ALGUMAS ESQUADRIAS TERÃO SUAS DIMENSÕES ALTERADAS.

LEGENDA
A REMOVER
A CONSTRUIR

TABELA DE ESQUADRIAS -

COD	TIPO	LARGURA	ALTURA	PARAPEITO	MATERIAL	QTD
J1	JANELA BASCULANTE 8 FOLHAS - REQUADRO EM ALUMÍNIO COM PINTURA ELETROSTÁTICA BRANCA	350	90	180	Alumínio e Vidro	3
J2	JANELA BASCULANTE 2 FOLHAS - REQUADRO EM ALUMÍNIO COM PINTURA ELETROSTÁTICA BRANCA	90	60	210	Alumínio e Vidro	97
J3	JANELA BASCULANTE COM 20 FOLHAS / REQUADRO EM ALUMÍNIO COM PINTURA ELETROSTÁTICA BRANCA	375	150	120	Alumínio e Vidro	30
J4	JANELA BASCULANTE 6 FOLHAS - REQUADRO EM ALUMÍNIO COM PINTURA ELETROSTÁTICA BRANCA	250	60	210	Alumínio e Vidro	3
J5	JANELA DE CORRER 4 FOLHAS - 2 BANDEIRAS BASCULANTES E 2 FOLHAS DE CORRER - REQUADRO EM ALUMÍNIO COM PINTURA ELETROSTÁTICA BRANCA	150	140	110	Alumínio e Vidro	1
J6	JANELA BASCULANTE 16 FOLHAS - REQUADRO EM ALUMÍNIO COM PINTURA ELETROSTÁTICA BRANCA	300	140	110	Alumínio e Vidro	20
J7	JANELA BASCULANTE 16 FOLHAS - REQUADRO EM ALUMÍNIO COM PINTURA ELETROSTÁTICA BRANCA	200	150	250	Alumínio e Vidro	1
J8	JANELA BASCULANTE 6 FOLHAS - REQUADRO EM ALUMÍNIO COM PINTURA ELETROSTÁTICA BRANCA	280	60	210	Alumínio e Vidro	1
J9	JANELA COM 8 FOLHAS BASCULANTES - REQUADRO EM ALUMÍNIO COM PINTURA ELETROSTÁTICA BRANCA	375	60	210	Alumínio e Vidro	4
J10	JANELA COM 2 FOLHAS BASCULANTES - REQUADRO EM ALUMÍNIO COM PINTURA ELETROSTÁTICA BRANCA	70	90	180	Alumínio e Vidro	4
J11	JANELA COM 12 FOLHAS BASCULANTES - REQUADRO EM ALUMÍNIO COM PINTURA ELETROSTÁTICA BRANCA	150	150	120	Alumínio e Vidro	8
J12	JANELA COM 6 FOLHAS BASCULANTES - REQUADRO EM ALUMÍNIO COM PINTURA ELETROSTÁTICA BRANCA	300	60	210	Alumínio e Vidro	3
J13	JANELA COM 6 FOLHAS BASCULANTES / REQUADRO EM ALUMÍNIO COM PINTURA ELETROSTÁTICA BRANCA	200	60	210	Alumínio e Vidro	2
J14	JANELA EM ALUMÍNIO/ GUICHÊ COM APOIO E PASSA VOLUMES/ APOIO EM 2 NÍVEIS - REQUADRO EM ALUMÍNIO COM PINTURA ELETROSTÁTICA BRANCA	200	VAR.	VAR.	Alumínio e Vidro	1
J15	JANELA COM 1 FOLHA DE GIRO VENEZIANA / REQUADRO EM ALUMÍNIO COM PINTURA ELETROSTÁTICA BRANCA	60	40	VAR.	Alumínio e Vidro	3
J16	JANELA VENEZIANA SANFONADA TIPO CAMARÃO / REQUADRO EM ALUMÍNIO COM PINTURA ELETROSTÁTICA BRANCA	134	120	80	Alumínio	1
J17	JANELA COM 6 FOLHAS BASCULANTES / REQUADRO EM ALUMÍNIO COM PINTURA ELETROSTÁTICA BRANCA	200	70	200	Alumínio e Vidro	2
J18	JANELA BASCULANTE 16 FOLHAS - REQUADRO EM ALUMÍNIO COM PINTURA ELETROSTÁTICA BRANCA E TELA ANTI MOSQUITO	340	140	110	Alumínio e Vidro	1
J19	JANELA BASCULANTE 12 FOLHAS - REQUADRO EM ALUMÍNIO COM PINTURA ELETROSTÁTICA BRANCA E TELA ANTI MOSQUITO	200	140	110	Alumínio e Vidro	1
J20	JANELA DE CORRER 2 FOLHAS DE CORRER COM TRILHO SUPERIOR - 1 FOLHA COM TELA MOSQUETEIRA BRANCA / REQUADRO EM ALUM. COM PINTURA ELETROSTÁTICA BRANCA	150	120	90	Alumínio e Vidro	1
J21	JANELA DE CORRER 4 FOLHAS (2 FIXAS E 2 MÓVEIS)	400	150	110	Alumínio e Vidro	2
J22	JANELA DE CORRER 2 FOLHAS	150	150	110	Alumínio e Vidro	2
P1	PORTA DE GIRO ABERTURA 180º C/ 1 FOLHA EM MADEIRA SÓLIDA / COM VISOR DE VIDRO LAMINADO 4+4mm	90	210	-	Madeira e Vidro	26
P2	PORTA DE GIRO ABERTURA C/ 1 FOLHA EM MADEIRA SÓLIDA	90	210	-	Madeira	9
P3	PORTA DE GIRO ABERTURA C/ 1 FOLHA EM MADEIRA SÓLIDA / PLACA INDICATIVA FEMININO E MASCULINO	90	210	-	Madeira	11
P4	PORTA DE GIRO ABERTURA C/ 1 FOLHA EM MADEIRA SÓLIDA / PLACA PCD / PUXADOR HORIZONTAL E CHAPA DE INOX INFERIOR H=40cm	90	210	- -	Madeira	5
P5	PORTA DE GIRO COM 1 FOLHA EM MADEIRA SÓLIDA E 1 FOLHA COM TELA ANTIMOSQUITO	90	210		Alumínio	3
P6	PORTA DE GIRO COM 1 FOLHA VENEZIANADA EM ALUMINIO ANODIZADO NATURAL E 1 FOLHA COM TELA ANTIMOSQUITO	90	210	-	Alumínio	1
P7	PORTA DE GIRO COM 4 FOLHAS, SENDO 2 VENEZIANADAS EM ALUMINIO ANODIZADO NATURAL E 2 COM TELA ANTIMOSQUITO	170	210	-	Alumínio	1
P8	PORTA DE GIRO 1 FOLHA VENEZIANADA EM ALUMINIO ANODIZADO NATURAL	90	210	-	Alumínio	10
P9	PORTA DE GIRO 2 FOLHAS / VENEZIANA EM ALUMÍNIO / VIDRO LAMINADO 4+4mm	170	210	-	Alumínio e Vidro	1
P10	PORTA DE GIRO COM 2 FOLHAS / ALUMÍNIO E VIDRO INCOLOR 4+4mm	200	210	-	Alumínio e Vidro	1
P11	PORTA COM 1 FOLHA DE GIRO / VENEZIANA VENTILADA / DIVISÓRIAS EM GRANITO CINZA ANDORINHA	84	165	-	Alumínio	32
P12	PORTA COM 1 FOLHA DE GIRO / VENEZIANA VENTILADA	90	175	-	Alumínio	4
P13	PORTA DE CORRER 3 FOLHAS / EM ALUMINIO ANODIZADO NATURAL / VENEZIANA VENTILADA	250	175	-	Alumínio	1
P14	PORTÃO COM 2 FOLHAS DE GIRO / AUTOMATIZADO / BARRA CHATA EM AÇO GALVANIZADO	160	200	-	Aço Galvanizado	1
P15	PORTÃO COM 1 FOLHA DE CORRER / AUTOMATIZADO / BARRA CHATA EM AÇO GALVANIZADO	160	200	-	Aço Galvanizado	1
P16	PORTÃO COM 1 FOLHA DE CORRER / AUTOMATIZADO / BARRA CHATA EM AÇO GALVANIZADO	250	200	-	Aço Galvanizado	1
P17	PORTÃO COM 1 FOLHA DE GIRO / BARRA CHATA EM AÇO GALVANIZADO	90	150	-	Aço Galvanizado	1
P18	PORTA DE GIRO COM 2 FOLHAS EM MADEIRA SÓLIDA / TRATAMENTO ACÚSTICO	160	210	-	Madeira	2
P19	PORTA DE FERRO GALVANIZADA A FOGO, COM VENEZIANA TOTAL E TELA INTERNA DE PROTEÇÃO DE 5mm	80	200	-	Ferro	1
P20	PORTA COM 1 FOLHA DE GIRO / VENEZIANA VENTILADA / DIVISÓRIAS EM GRANITO CINZA ANDORINHA	70	165	-	Alumínio	4
P21	PORTA COM 2 FOLHAS DE GIRO E BANDEIRA FIXA - ABERTURA 90º - VIDRO 6mm	170	260	-	Alumínio e Vidro	3
P22	PORTA DE GIRO COM 2 FOLHAS EM MADEIRA SÓLIDA	160	210	-	Madeira	1

PLANTA BAIXA SETOR C - DEMOLIR E CONSTRUIR

ESC: 1/75

QUADRO DE REVISÕES

REVISÃO	DESCRIÇÃO	DATA	DESENHO
R00	EMISSÃO INICIAL	16/01/2020	
R01	REVISÃO CONFORME PARECER SED	20/04/2020	

APROVAÇÕES

PROPRIETÁRIO
ADEMAR STRINGARI JUNIOR:07414980901
Assinado digitalmente por ADEMAR STRINGARI JUNIOR:07414980901
DN: C=BR, O=ICP-Brasil, OU=Secretaria da Receita Federal do Brasil - RFB, OU=RFB e-CPF A1, OU=AC SERASA RFB, OU=38234145000120, OU=PRESENCIAL, CN=ADEMAR STRINGARI JUNIOR:07414980901
Razão: Eu estou aprovando este documento
Localização: sua localização de assinatura aqui
Data: 2022-05-02 17:30:15
Foxit Reader Versão: 10.0.0
MUNICÍPIO DE JOINVILLE
83.169.623/0001-10

RESPONSÁVEL TÉCNICO
GUILHERME SILVEIRA DE OLIVEIRA:00492851905
Assinado de forma digital por GUILHERME SILVEIRA DE OLIVEIRA:00492851905
Dados: 2020.11.28 18:26:16 -03'00'
GUILHERME SILVEIRA DE OLIVEIRA
CREA/SC: 126956-9

EQUIPE TÉCNICA DA EMPRESA
GUILHERME SILVEIRA DE OLIVEIRA
ENGENHEIRO CIVIL
CREA/SC: 126956-9

ENGEPLANTI
PROJETOS E SUPERVISÃO
Rua Cristóvão Nunes Píres, 110 - Centro - Florianópolis - SC
Edifício Empresarial Hoepcke Blue Center, 5° andar - sala 502
Fone: (48) 991250807 - Email: marco@engeplanti.com.br

PROPRIETÁRIO: MUNICÍPIO DE JOINVILLE
EDIFICAÇÃO: E.M. ABDON BAPTISTA
INSCRIÇÃO IMOBILIÁRIA: 13.10.25.54.0368
ENDEREÇO: RUA PETRÓPOLIS, Nº 1618 - PETRÓPOLIS
PROJETO: ARQUITETÔNICO
ARQUIVO: 373-19_ARQ_PE_002_ PLANTA REMOVER E CONSTRUIR-R01
Data: 20/04/2020
CONTEÚDO: PLANTA BAIXA SETOR C - DEMOLIR E CONSTRUIR
PLANTA DE SETORIZAÇÃO
ETAPA: EXECUTIVO
ESCALA: INDICADA
FOLHA: ARQ06/65

Engeplanti Consultoria Ltda.| CREA nº 163388-0 | CNPJ 23.002.667/0001-29
Rua Crstóvão Nunes Píres, Nº 110 | CEP 88010-120 - Florianópolis Fone: (48) 99969-3345| E-mail: guilherme@engeplanti.com.br

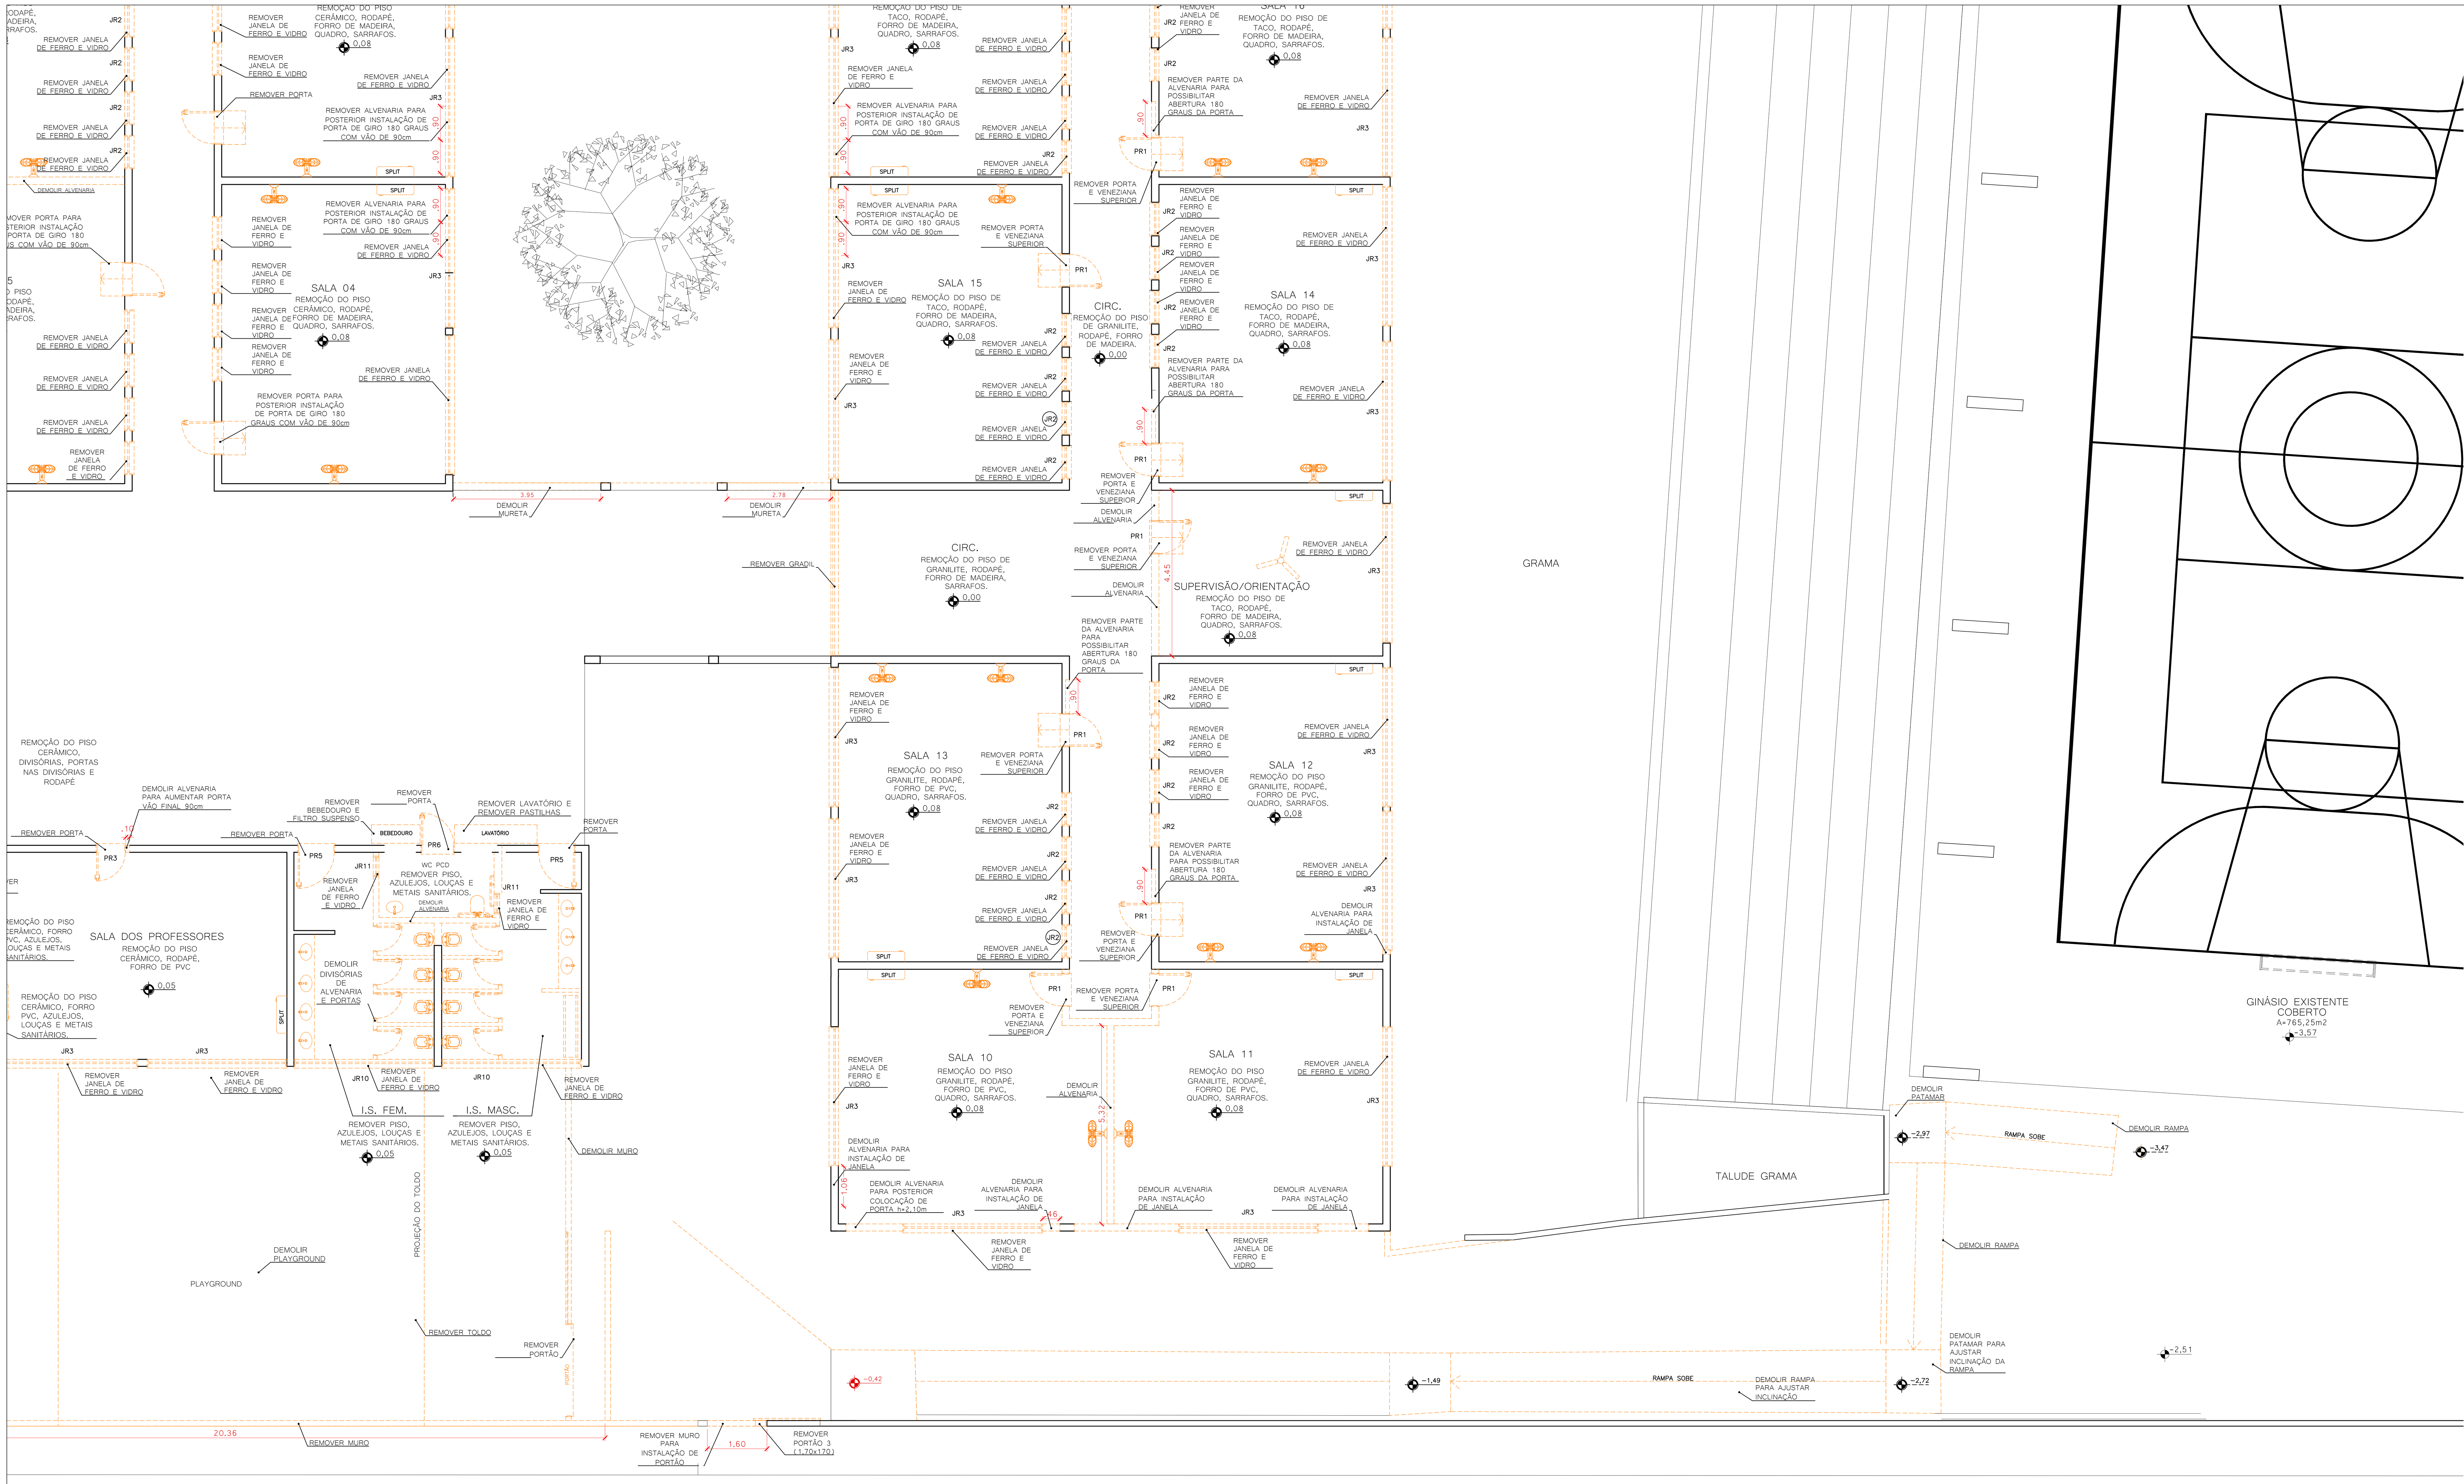

PLANTA BAIXA SETOR C - DEMOLIR

ESC: 1/75

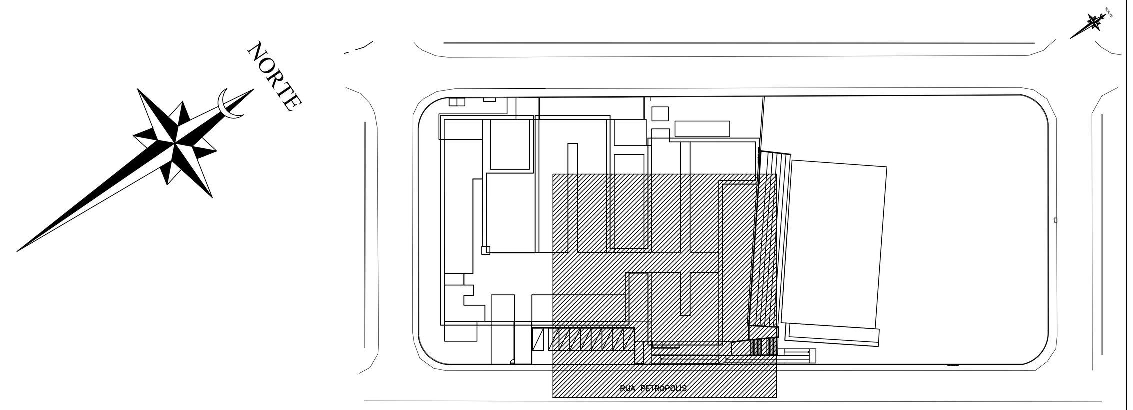

SETOR C

ESC. 1/1000

OBSERVAÇÃO:

1 - TODAS AS PORTAS INTERNAS SERÃO SUBSTITUÍDAS;
2 - A E.M. RECEBERÁ NOVA PINTURA INTERNA E EXTERNA;
3 - O REVESTIMENTO DOS BANHEIROS, BEM COMO TODAS AS LOUÇAS E METAIS SERÃO SUBSTITUÍDOS;
4 - ESQUADRIAS, LOUÇAS, BANCADAS, METAIS; DEVERÃO SER REMOVIDAS E ARMAZENADAS EM LOCAL SEGURO PARA QUE SEJAM REAPROVEITADAS EM OUTRAS OBRAS DA PMJ.
5 - REMOVER TODAS AS EVAPORADORAS E CONDENSADORAS DOS AR-CONDICIONADOS.
6 - REMOVER TODOS OS VENTILADORES.
7 - REMOVER TODAS AS INSTALAÇÕES ELÉTRICAS: LUMINÁRIAS, INTERRUPTORES, DISJUNTORES, TOMADAS, CÂMERAS, RACKS.
8 - VERIFICAR DIMENSÕES (LARGURA X ALTURA X PEITORIL) CONFORME TABELAS DE ESQUADRIAS (EXISTENTES E NOVAS), POIS ALGUMAS ESQUADRIAS TERÃO SUAS DIMENSÕES ALTERADAS.

LEGENDA

- A REMOVER
- A CONSTRUIR

ESQUADRIAS – REMOVER

QUANT.	COD.	LARG.	ALT.	PEIT.	MATERIAL	FUNCIONAMENTO
22	PR1	90	200	—	MADEIRA	EIXO VERTICAL – INTERNA
5	PR2	70	200	—	MADEIRA	EIXO VERTICAL – INTERNA
9	PR3	80	200	—	MADEIRA	EIXO VERTICAL – INTERNA
1	PR4	90	200	—	MADEIRA/VIDRO	EIXO VERTICAL – INTERNA COM VISOR
2	PR5	100	200	—	MADEIRA	EIXO VERTICAL – INTERNA
1	PR6	90	210	—	MADEIRA	EIXO VERTICAL – INTERNA COM BARRA PUXADOR
1	PR7	100	150	—	FERRO	EIXO VERTICAL – EXTERNA
19	JR1	350	90	180	FERRO/VIDRO	BASCULANTE
63	JR2	90	60	210	FERRO/VIDRO	BASCULANTE
42	JR3	375	150	120	FERRO/VIDRO	BASCULANTE
2	JR4	90	60	200	FERRO/VIDRO	BASCULANTE
1	JR5	345	150	100	FERRO/VIDRO	BASCULANTE
3	JR6	90	60	210	FERRO/VIDRO	BASCULANTE
1	JR7	55	60	210	FERRO/VIDRO	BASCULANTE
1	JR8	200	150	250	FERRO/VIDRO	BASCULANTE
7	JR9	300	150	100	FERRO/VIDRO	BASCULANTE
2	JR10	375	100	160	FERRO/VIDRO	BASCULANTE
2	JR11	55	35	180	FERRO/VIDRO	BASCULANTE
1	JR12	200	60	210	FERRO/VIDRO	BASCULANTE
1	JR13	300	60	210	FERRO/VIDRO	BASCULANTE
1	JR14	200	60	200	FERRO/VIDRO	BASCULANTE

QUADRO DE REVISÕES

APROVAÇÕES

PROPRIETÁRIO ADEMAR STRINGARI JUNIOR:07414980901

Assinado digitalmente por ADEMAR STRINGARI JUNIOR:07414980901
DN: C=BR, O=ICP-Brasil, OU=Secretaria da Receita Federal do Brasil - RFB, OU=RFB e-CPF A1, OU=AC SERASA RFB, OU=38234145000120, OU=PRESENCIAL, CN=ADEMAR STRINGARI JUNIOR:07414980901
Razão: Eu estou aprovando este documento
Localização: sua localização de assinatura aqui
Data: 2022-05-02 17:32:13
Foxit Reader Versão: 10.0.0

MUNICÍPIO DE JOINVILLE
83.169.623/0001-10

RESPONSÁVEL TÉCNICO

GUILHERME SILVEIRA DE OLIVEIRA:00492851905

Assinado de forma digital por GUILHERME SILVEIRA DE OLIVEIRA:00492851905
Dados: 2020.11.30 09:56:35 -03'00'

GUILHERME SILVEIRA DE OLIVEIRA
CREA/SC: 126956-9

EQUIPE TÉCNICA DA EMPRESA

GUILHERME SILVEIRA DE OLIVEIRA
ENGENHEIRO CIVIL
CREA/SC: 126956-9

ENGEPLANTI
PROJETOS E SUPERVISÃO
Rua Cristóvão Nunes Píres, 110 - Centro - Florianópolis - SC
Edifício Empresarial Hoepcke Blue Center, 5° andar - sala 502
Fone: (48) 991250807 - Email: marco@engeplanti.com.br

MEA AUTEN BRASILIAE MAGNITUDO

PROPRIETÁRIO MUNICÍPIO DE JOINVILLE

EDIFICAÇÃO E.M. ABDON BAPTISTA

INSCRIÇÃO IMOBILIÁRIA 13.10.25.54.0368

ENDEREÇO RUA PETRÓPOLIS, Nº 1618 - PETRÓPOLIS

PROJETO ARQUITETÔNICO

ARQUIVO 373-19_ARQ_PE_002_ PLANTA REMOVER E CONSTRUIR-R02

Data 20/04/2020

CONTEÚDO PLANTA BAIXA SETOR C - DEMOLIR
PLANTA DE SETORIZAÇÃO

ETAPA EXECUTIVO

ESCALA INDICADA

FOLHA ARQ07/65

Engeplanti Consultoria Ltda.| CREA nº 163388-0 | CNPJ 23.002.667/0001-29
Rua Crstóvão Nunes Píres, Nº 110 | CEP 88010-120 - Florianópolis Fone: (48) 99969-3345| E-mail: guilherme@engeplanti.com.br

SEI 22.0.189720-9 / pg. 7
Projeto - Arquitetônico (0013784989)

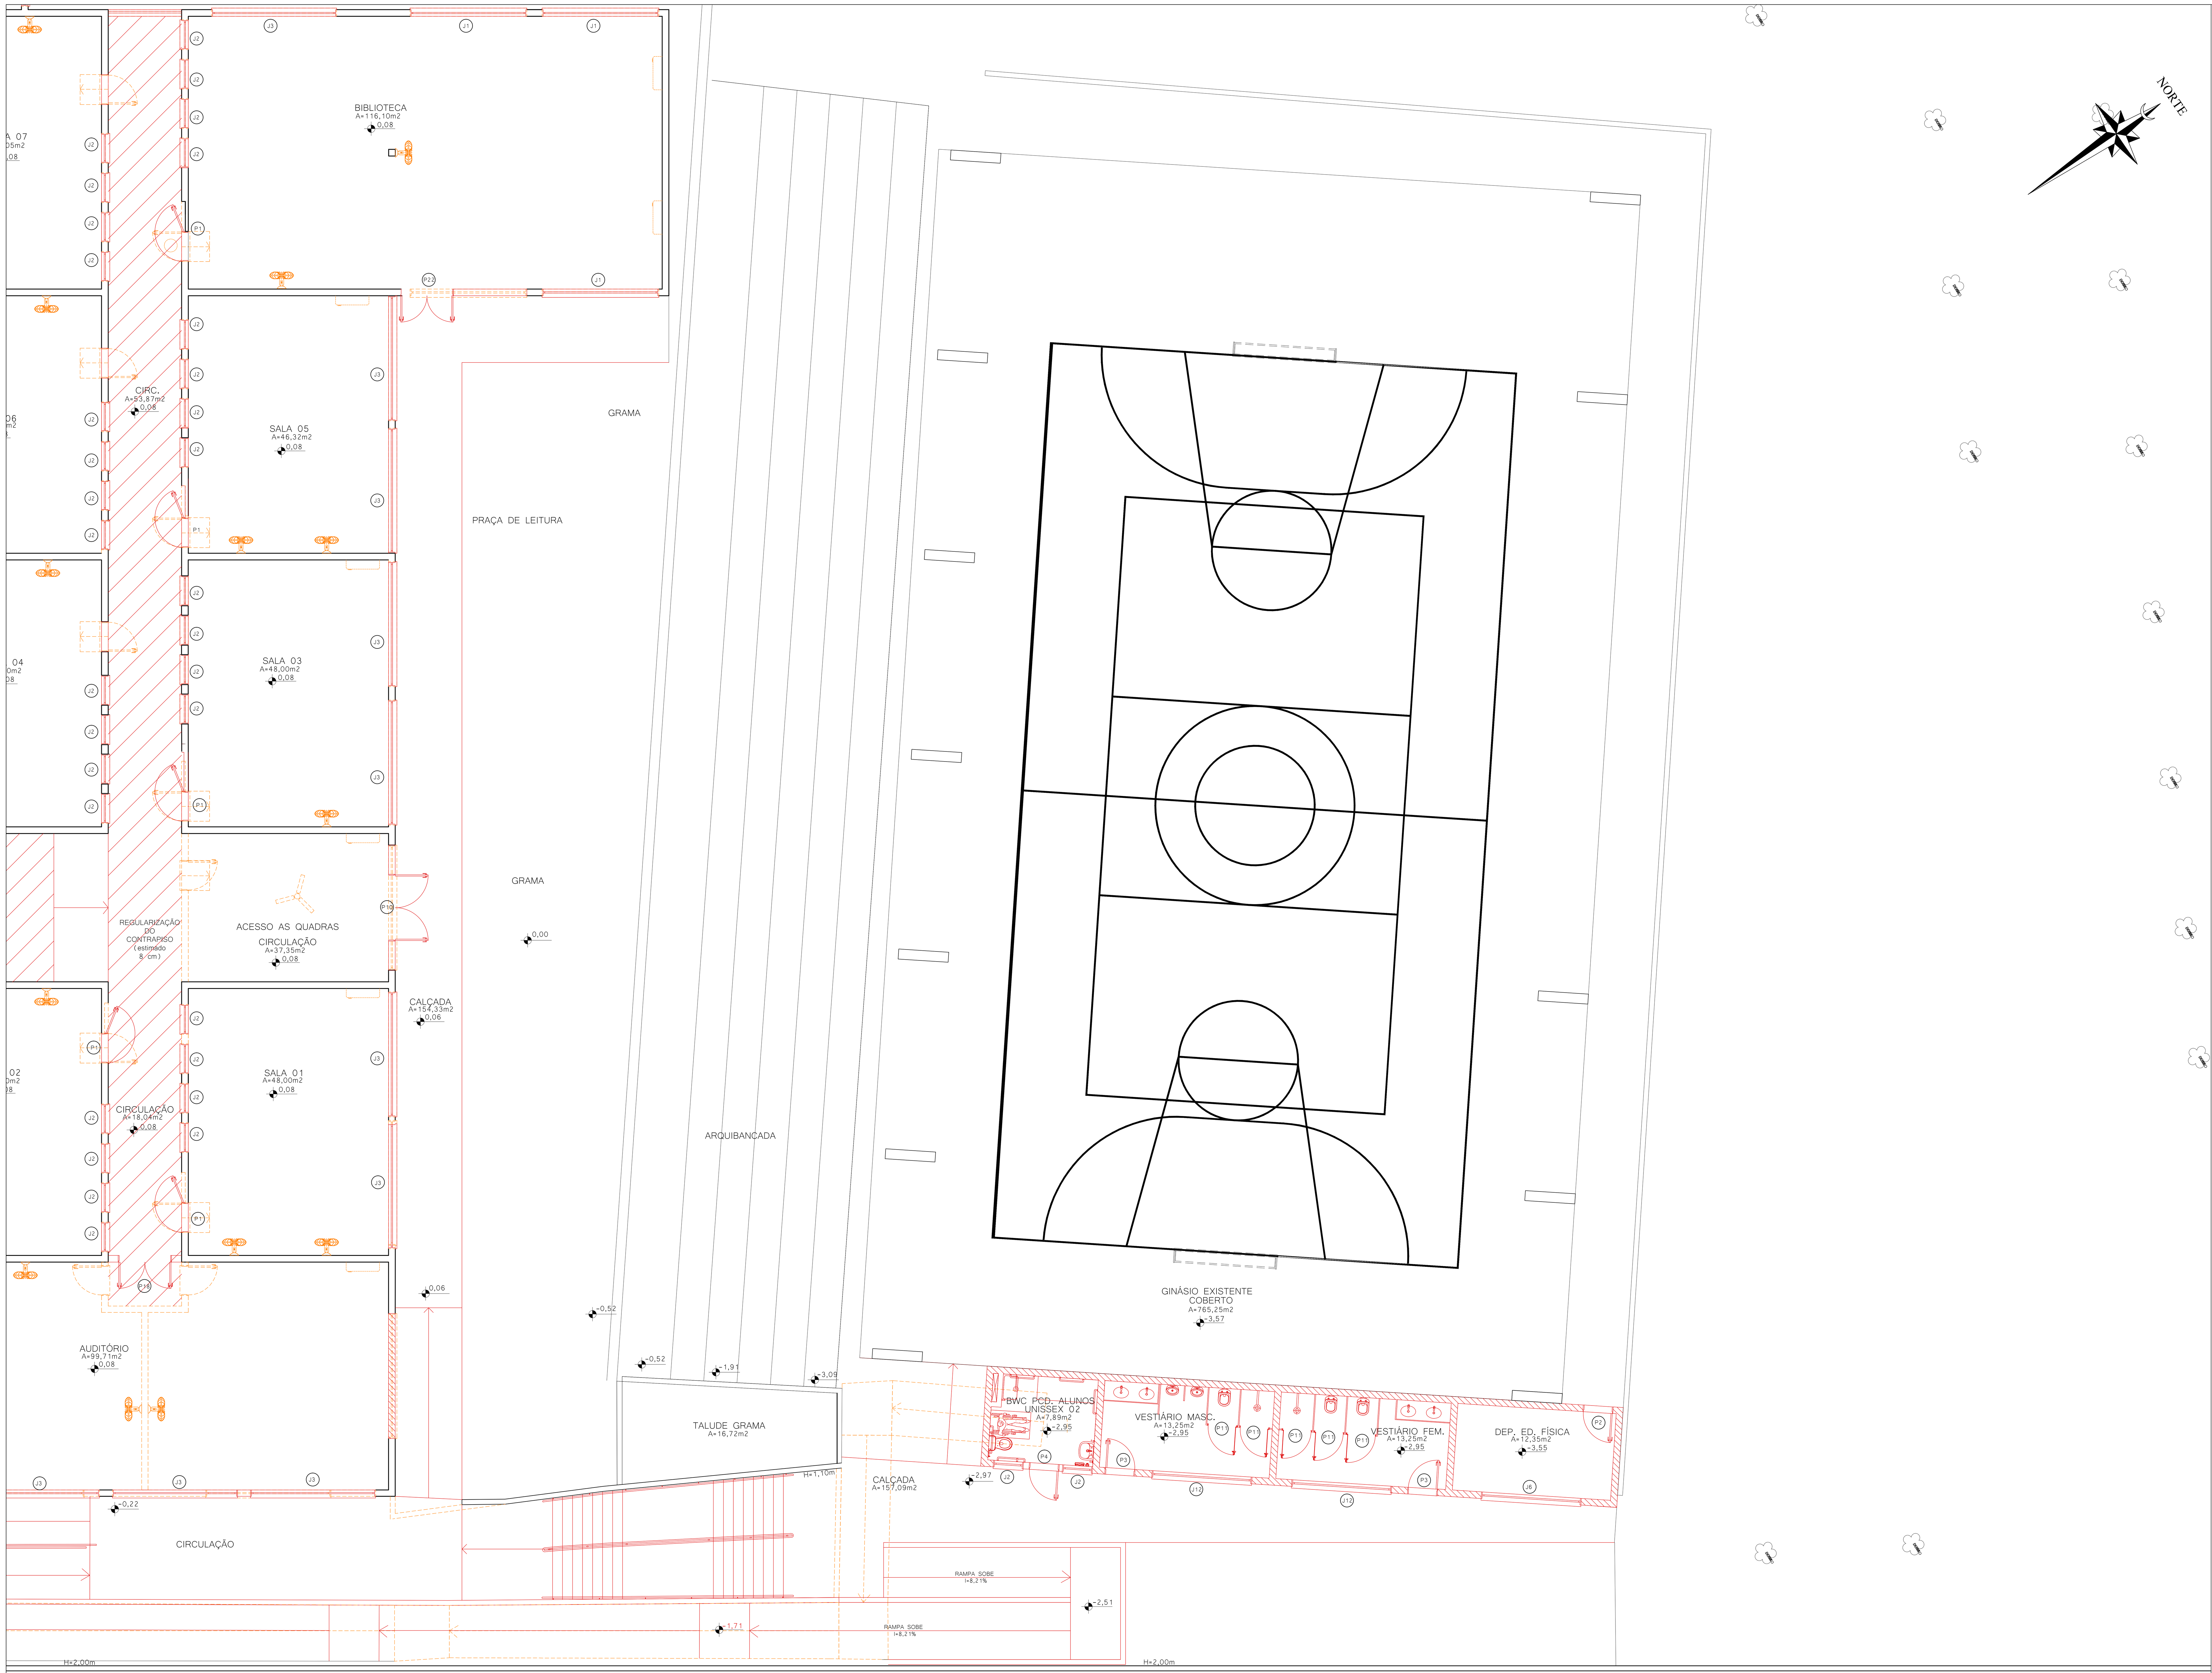

PLANTA BAIXA SETOR D - DEMOLIR E CONSTRUIR

ESC: 1/75

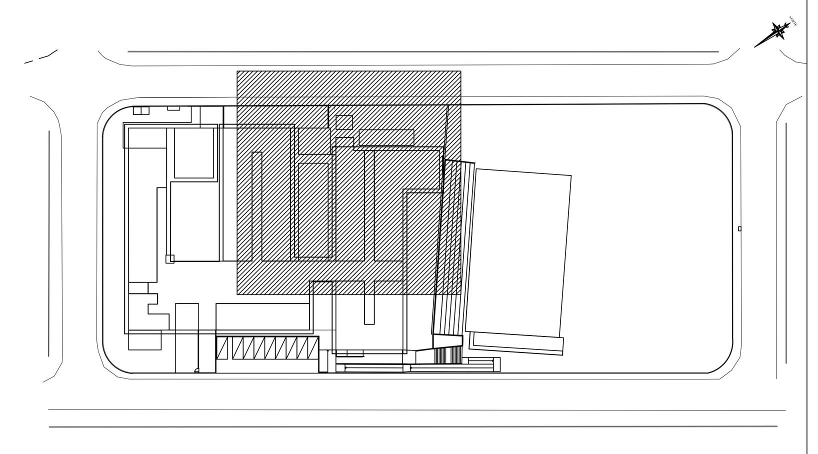

SETOR D
ESC. 1/1000

OBSERVAÇÃO:

1 - TODAS AS PORTAS INTERNAS SERÃO SUBSTITUÍDAS;
2 - A E.M. RECEBERÁ NOVA PINTURA INTERNA E EXTERNA;
3 - O REVESTIMENTO DOS BANHEIROS, BEM COMO TODAS AS LOUÇAS E METAIS SERÃO SUBSTITUÍDOS;
4 - ESQUADRIAS, LOUÇAS, BANCADAS, METAIS; DEVERÃO SER REMOVIDAS E ARMAZENADAS EM LOCAL SEGURO PARA QUE SEJAM REAPROVEITADAS EM OUTRAS OBRAS DA PMJ.
5 - REMOVER TODAS AS EVAPORADORAS E CONDENSADORAS DOS AR-CONDICIONADOS.
6 - REMOVER TODOS OS VENTILADORES.
7 - REMOVER TODAS AS INSTALAÇÕES ELÉTRICAS: LUMINÁRIAS, INTERRUPTORES, DISJUNTORES, TOMADAS, CÂMERAS, RACKS.
8 - VERIFICAR DIMENSÕES (LARGURA X ALTURA X PEITORIL) CONFORME TABELAS DE ESQUADRIAS (EXISTENTES E NOVAS), POIS ALGUMAS ESQUADRIAS TERÃO SUAS DIMENSÕES ALTERADAS.

LEGENDA

- A REMOVER
- A CONSTRUIR

TABELA DE ESQUADRIAS -

COD	TIPO	LARGURA	ALTURA	PARAPEITO	MATERIAL	QTD
J1	JANELA BASCULANTE 8 FOLHAS - REQUADRO EM ALUMÍNIO COM PINTURA ELETROSTÁTICA BRANCA	350	90	180	Alumínio e Vidro	3
J2	JANELA BASCULANTE 2 FOLHAS - REQUADRO EM ALUMÍNIO COM PINTURA ELETROSTÁTICA BRANCA	90	60	210	Alumínio e Vidro	97
J3	JANELA BASCULANTE COM 20 FOLHAS / REQUADRO EM ALUMÍNIO COM PINTURA ELETROSTÁTICA BRANCA	375	150	120	Alumínio e Vidro	30
J4	JANELA BASCULANTE 6 FOLHAS - REQUADRO EM ALUMÍNIO COM PINTURA ELETROSTÁTICA BRANCA	250	60	210	Alumínio e Vidro	3
J5	JANELA DE CORRER 4 FOLHAS - 2 BANDEIRAS BASCULANTES E 2 FOLHAS DE CORRER - REQUADRO EM ALUMÍNIO COM PINTURA ELETROSTÁTICA BRANCA	150	140	110	Alumínio e Vidro	1
J6	JANELA BASCULANTE 16 FOLHAS - REQUADRO EM ALUMÍNIO COM PINTURA ELETROSTÁTICA BRANCA	300	140	110	Alumínio e Vidro	20
J7	JANELA BASCULANTE 16 FOLHAS - REQUADRO EM ALUMÍNIO COM PINTURA ELETROSTÁTICA BRANCA	200	150	250	Alumínio e Vidro	1
J8	JANELA BASCULANTE 6 FOLHAS - REQUADRO EM ALUMÍNIO COM PINTURA ELETROSTÁTICA BRANCA	280	60	210	Alumínio e Vidro	1
J9	JANELA COM 8 FOLHAS BASCULANTES - REQUADRO EM ALUMÍNIO COM PINTURA ELETROSTÁTICA BRANCA	375	60	210	Alumínio e Vidro	4
J10	JANELA COM 2 FOLHAS BASCULANTES - REQUADRO EM ALUMÍNIO COM PINTURA ELETROSTÁTICA BRANCA	70	90	180	Alumínio e Vidro	4
J11	JANELA COM 12 FOLHAS BASCULANTES - REQUADRO EM ALUMÍNIO COM PINTURA ELETROSTÁTICA BRANCA	150	150	120	Alumínio e Vidro	8
J12	JANELA COM 6 FOLHAS BASCULANTES - REQUADRO EM ALUMÍNIO COM PINTURA ELETROSTÁTICA BRANCA	300	60	210	Alumínio e Vidro	3
J13	JANELA COM 6 FOLHAS BASCULANTES / REQUADRO EM ALUMÍNIO COM PINTURA ELETROSTÁTICA BRANCA	200	60	210	Alumínio e Vidro	2
J14	JANELA EM ALUMÍNIO/ GUICHÊ COM APOIO E PASSA VOLUMES/ APOIO EM 2 NÍVEIS - REQUADRO EM ALUMÍNIO COM PINTURA ELETROSTÁTICA BRANCA	200	VAR.	VAR.	Alumínio e Vidro	1
J15	JANELA COM 1 FOLHA DE GIRO VENEZIANA / REQUADRO EM ALUMÍNIO COM PINTURA ELETROSTÁTICA BRANCA	60	40	VAR.	Alumínio e Vidro	3
J16	JANELA VENEZIANA SANFONADA TIPO CAMARÃO / REQUADRO EM ALUMÍNIO COM PINTURA ELETROSTÁTICA BRANCA	134	120	80	Alumínio	1
J17	JANELA COM 6 FOLHAS BASCULANTES / REQUADRO EM ALUMÍNIO COM PINTURA ELETROSTÁTICA BRANCA	200	70	200	Alumínio e Vidro	2
J18	JANELA BASCULANTE 16 FOLHAS - REQUADRO EM ALUMÍNIO COM PINTURA ELETROSTÁTICA BRANCA E TELA ANTI MOSQUITO	340	140	110	Alumínio e Vidro	1
J19	JANELA BASCULANTE 12 FOLHAS - REQUADRO EM ALUMÍNIO COM PINTURA ELETROSTÁTICA BRANCA E TELA ANTI MOSQUITO	200	140	110	Alumínio e Vidro	1
J20	JANELA DE CORRER 2 FOLHAS DE CORRER COM TRILHO SUPERIOR - 1 FOLHA COM TELA MOSQUETEIRA BRANCA / REQUADRO EM ALUM. COM PINTURA ELETROSTÁTICA BRANCA	150	120	90	Alumínio e Vidro	1
J21	JANELA DE CORRER 4 FOLHAS (2 FIXAS E 2 MÓVEIS)	400	150	110	Alumínio e Vidro	2
J22	JANELA DE CORRER 2 FOLHAS	150	150	110	Alumínio e Vidro	2
P1	PORTA DE GIRO ABERTURA 180º C/ 1 FOLHA EM MADEIRA SÓLIDA / COM VISOR DE VIDRO LAMINADO 4+4mm	90	210	-	Madeira e Vidro	26
P2	PORTA DE GIRO ABERTURA C/ 1 FOLHA EM MADEIRA SÓLIDA	90	210	-	Madeira	9
P3	PORTA DE GIRO ABERTURA C/ 1 FOLHA EM MADEIRA SÓLIDA / PLACA INDICATIVA FEMININO E MASCULINO	90	210	-	Madeira	11
P4	PORTA DE GIRO ABERTURA C/ 1 FOLHA EM MADEIRA SÓLIDA / PLACA PCD / PUXADOR HORIZONTAL E CHAPA DE INOX INFERIOR H=40cm	90	210	- -	Madeira	5
P5	PORTA DE GIRO COM 1 FOLHA EM MADEIRA SÓLIDA E 1 FOLHA COM TELA ANTIMOSQUITO	90	210		Alumínio	3
P6	PORTA DE GIRO COM 1 FOLHA VENEZIANADA EM ALUMINIO ANODIZADO NATURAL E 1 FOLHA COM TELA ANTIMOSQUITO	90	210	-	Alumínio	1
P7	PORTA DE GIRO COM 4 FOLHAS, SENDO 2 VENEZIANADAS EM ALUMINIO ANODIZADO NATURAL E 2 COM TELA ANTIMOSQUITO	170	210	-	Alumínio	1
P8	PORTA DE GIRO 1 FOLHA VENEZIANADA EM ALUMINIO ANODIZADO NATURAL	90	210	-	Alumínio	10
P9	PORTA DE GIRO 2 FOLHAS / VENEZIANA EM ALUMÍNIO / VIDRO LAMINADO 4+4mm	170	210	-	Alumínio e Vidro	1
P10	PORTA DE GIRO COM 2 FOLHAS / ALUMÍNIO E VIDRO INCOLOR 4+4mm	200	210	-	Alumínio e Vidro	1
P11	PORTA COM 1 FOLHA DE GIRO / VENEZIANA VENTILADA / DIVISÓRIAS EM GRANITO CINZA ANDORINHA	84	165	-	Alumínio	32
P12	PORTA COM 1 FOLHA DE GIRO / VENEZIANA VENTILADA	90	175	-	Alumínio	4
P13	PORTA DE CORRER 3 FOLHAS / EM ALUMINIO ANODIZADO NATURAL / VENEZIANA VENTILADA	250	175	-	Alumínio	1
P14	PORTÃO COM 2 FOLHAS DE GIRO / AUTOMATIZADO / BARRA CHATA EM AÇO GALVANIZADO	160	200	-	Aço Galvanizado	1
P15	PORTÃO COM 1 FOLHA DE CORRER / AUTOMATIZADO / BARRA CHATA EM AÇO GALVANIZADO	160	200	-	Aço Galvanizado	1
P16	PORTÃO COM 1 FOLHA DE CORRER / AUTOMATIZADO / BARRA CHATA EM AÇO GALVANIZADO	250	200	-	Aço Galvanizado	1
P17	PORTÃO COM 1 FOLHA DE GIRO / BARRA CHATA EM AÇO GALVANIZADO	90	150	-	Aço Galvanizado	1
P18	PORTA DE GIRO COM 2 FOLHAS EM MADEIRA SÓLIDA / TRATAMENTO ACÚSTICO	160	210	-	Madeira	2
P19	PORTA DE FERRO GALVANIZADA A FOGO, COM VENEZIANA TOTAL E TELA INTERNA DE PROTEÇÃO DE 5mm	80	200	-	Ferro	1
P20	PORTA COM 1 FOLHA DE GIRO / VENEZIANA VENTILADA / DIVISÓRIAS EM GRANITO CINZA ANDORINHA	70	165	-	Alumínio	4
P21	PORTA COM 2 FOLHAS DE GIRO E BANDEIRA FIXA - ABERTURA 90º - VIDRO 6mm	170	260	-	Alumínio e Vidro	3
P22	PORTA DE GIRO COM 2 FOLHAS EM MADEIRA SÓLIDA	160	210	-	Madeira	1

QUADRO DE REVISÕES

REVISÃO	DESCRIÇÃO	DATA	DESENHO
R00	EMISSÃO INICIAL	16/01/2020	
R01	REVISÃO CONFORME PARECER SED	20/04/2020	

APROVAÇÕES

PROPRIETÁRIO
ADEMAR STRINGARI JUNIOR:07414980901

Assinado digitalmente por ADEMAR STRINGARI JUNIOR:07414980901
DN: C=BR, O=ICP-Brasil, OU=Secretaria da Receita Federal do Brasil - RFB, OU=RFB e-CPF A1, OU=AC SERASA RFB, OU=38234145000120, OU=PRESENCIAL, CN=ADEMAR STRINGARI JUNIOR:07414980901
Razão: Eu estou aprovando este documento
Localização: sua localização de assinatura aqui
Data: 2022-05-03 08:16:32
Foxit Reader Versão: 10.0.0

MUNICÍPIO DE JOINVILLE
83.169.623/0001-10

RESPONSÁVEL TÉCNICO
GUILHERME SILVEIRA DE OLIVEIRA:00492851905

Assinado de forma digital por GUILHERME SILVEIRA DE OLIVEIRA:00492851905
Dados: 2020.11.28 18:25:52 -03'00'

GUILHERME SILVEIRA DE OLIVEIRA
CREA/SC: 126956-9

ENGEPLANTI
PROJETOS E SUPERVISÃO
Rua Cristóvão Nunes Píres, 110 - Centro - Florianópolis - SC
Edifício Empresarial Hoepcke Blue Center, 5° andar - sala 502
Fone: (48) 991250807 - Email: marco@engeplanti.com.br

MEA AUTEM BRASILIAE MAGNITUDO

EQUIPE TÉCNICA DA EMPRESA
GUILHERME SILVEIRA DE OLIVEIRA
ENGENHEIRO CIVIL
CREA/SC: 126956-9

PROPRIETÁRIO: MUNICÍPIO DE JOINVILLE

EDIFICAÇÃO: E.M. ABDON BAPTISTA

INSCRIÇÃO IMOBILIÁRIA: 13.10.25.54.0368

ENDEREÇO: RUA PETRÓPOLIS, Nº 1618 - PETRÓPOLIS

PROJETO: ARQUITETÔNICO

ARQUIVO: 373-19_ARQ_PE_002_ PLANTA REMOVER E CONSTRUIR-R01

Data: 20/04/2020

CONTEÚDO: PLANTA BAIXA SETOR D - DEMOLIR E CONSTRUIR
PLANTA DE SETORIZAÇÃO

ETAPA: EXECUTIVO

ESCALA: INDICADA

FOLHA: ARQ08/65

Engeplanti Consultoria Ltda.| CREA nº 163388-0 | CNPJ 23.002.667/0001-29
Rua Crstóvão Nunes Píres, Nº 110 | CEP 88010-120 - Florianópolis Fone: (48) 99969-3345| E-mail: guilherme@engeplanti.com.br

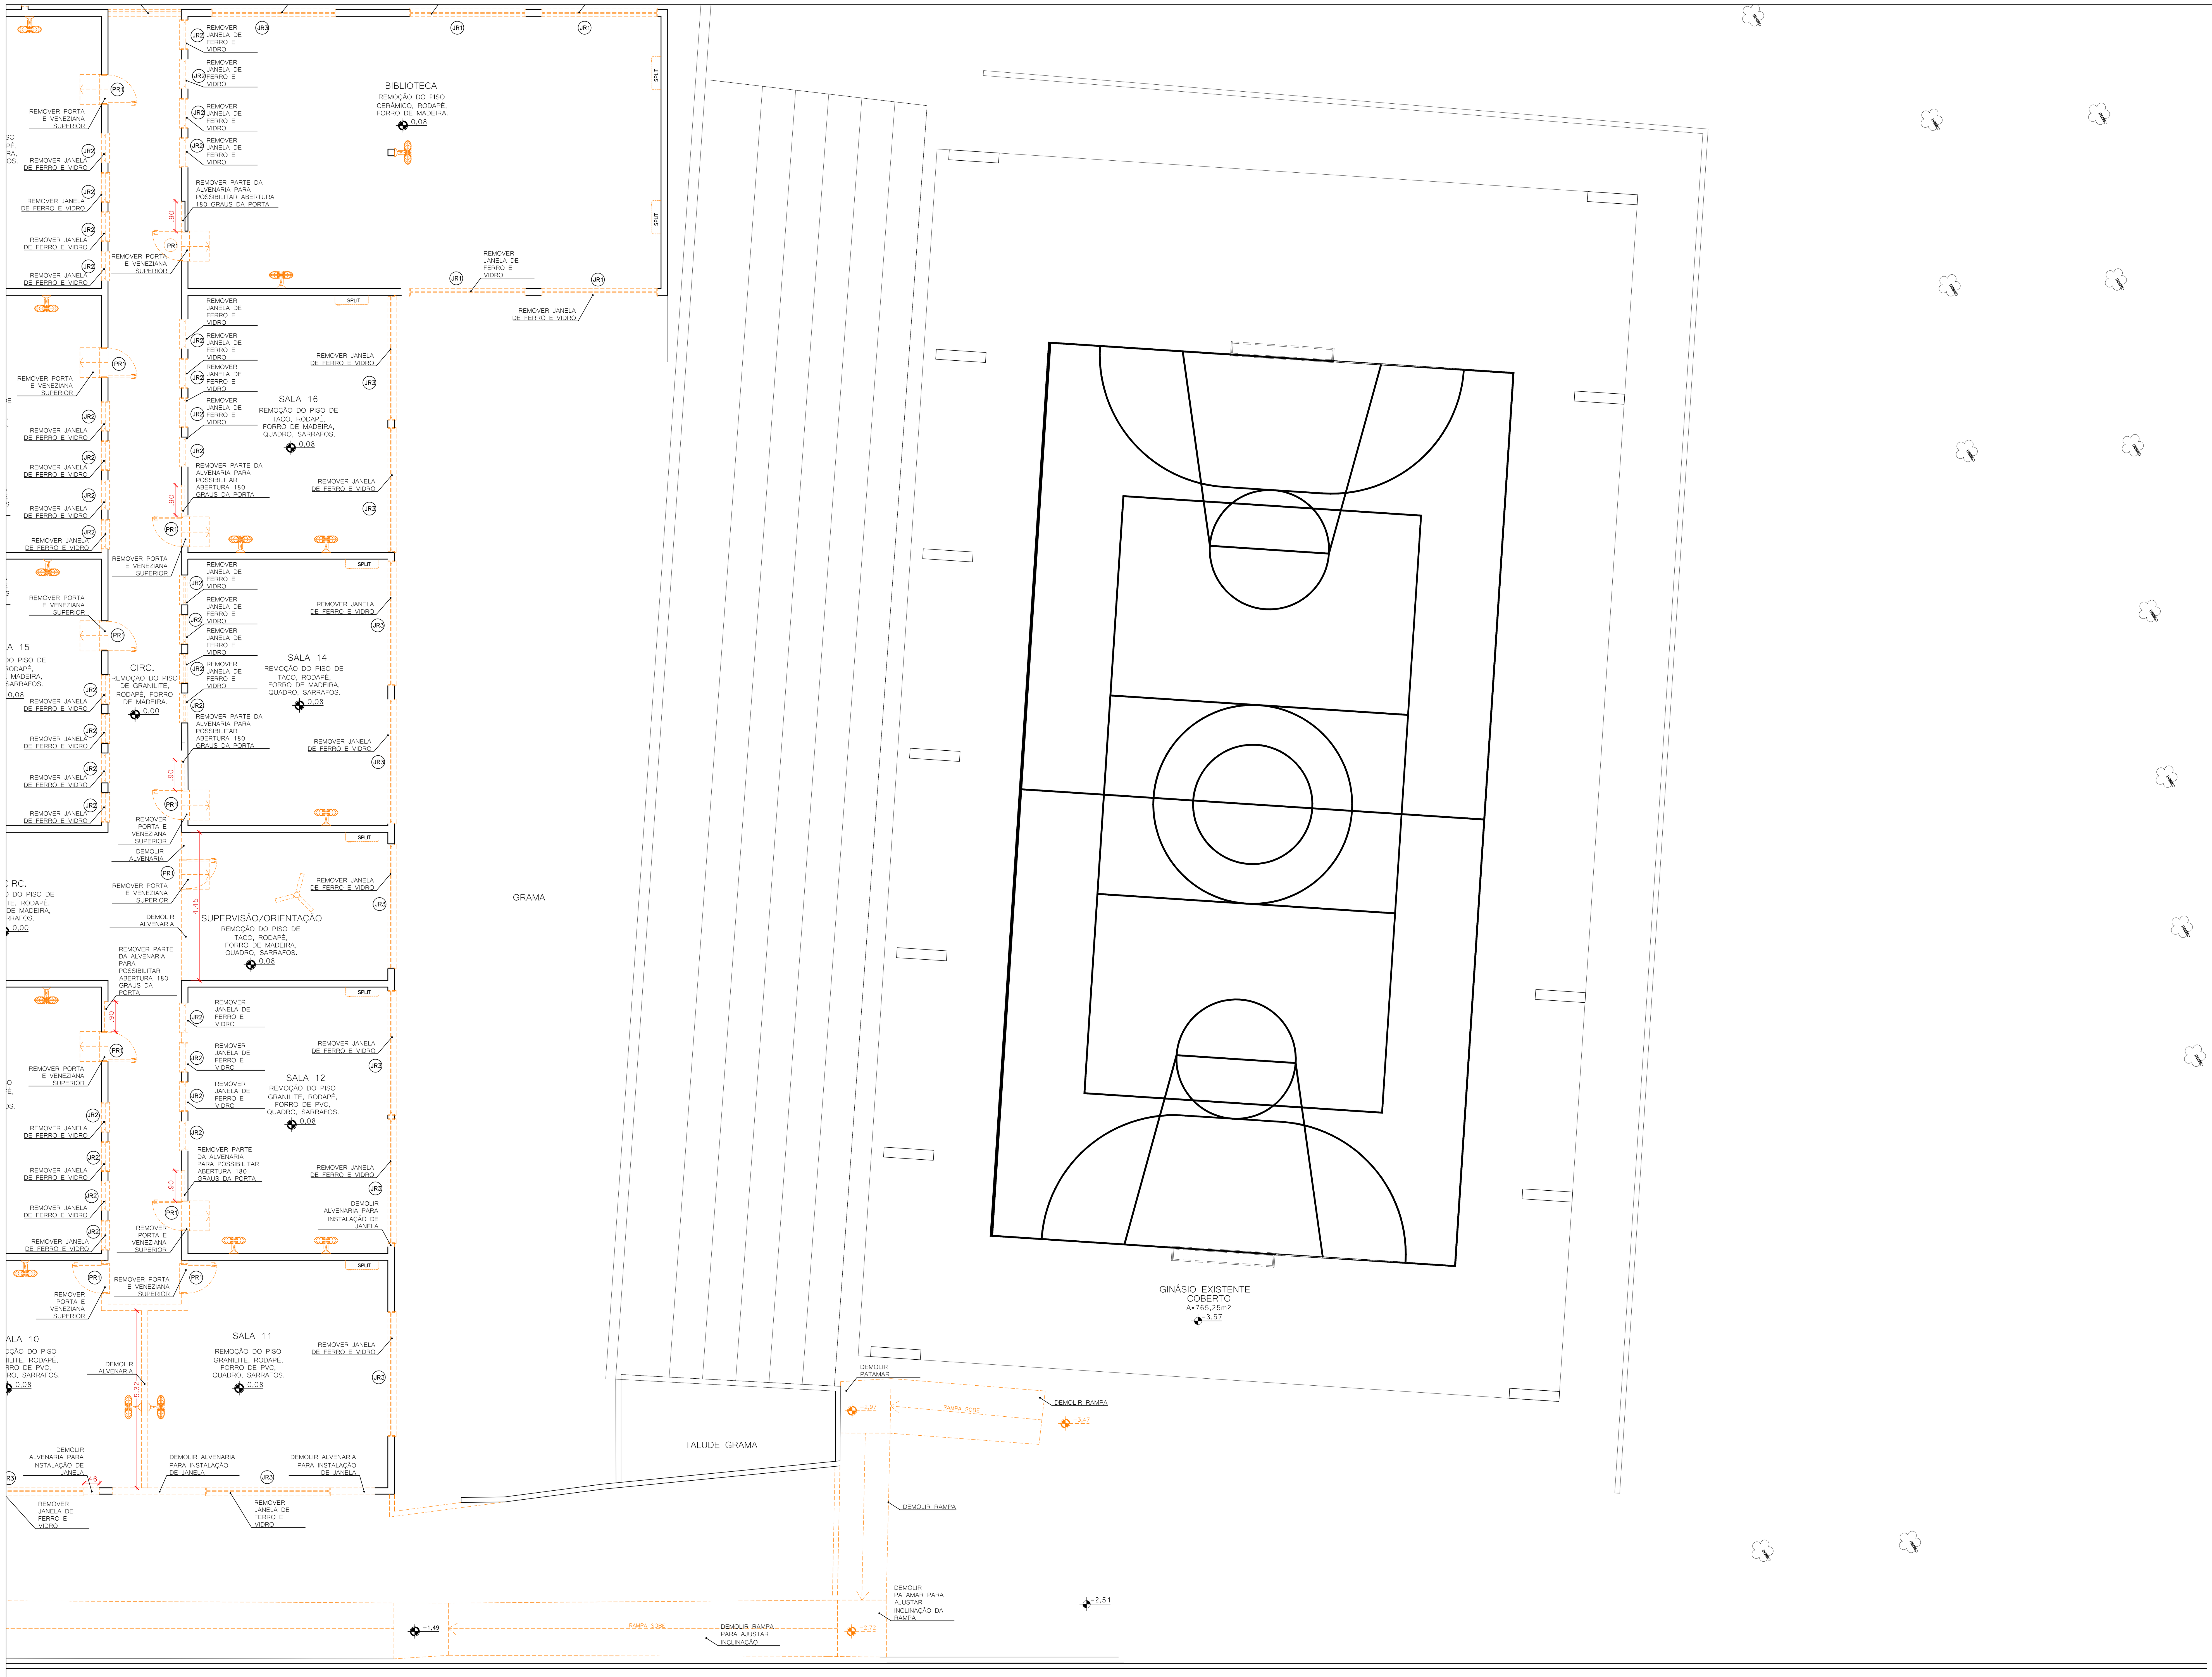

PLANTA BAIXA SETOR D - DEMOLIR

ESC: 1/75

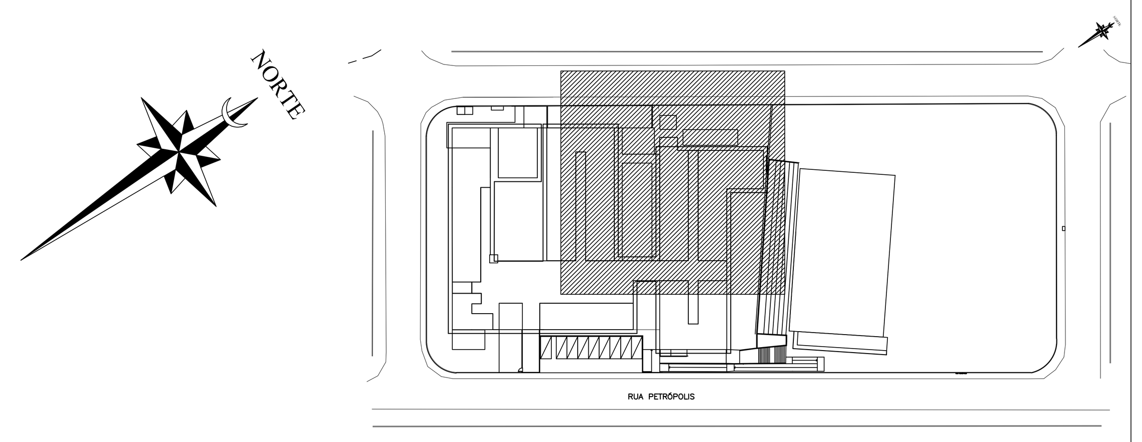

SETOR D

ESC. 1/1000

OBSERVAÇÃO:

1 - TODAS AS PORTAS INTERNAS SERÃO SUBSTITUÍDAS;
2 - A E.M. RECEBERÁ NOVA PINTURA INTERNA E EXTERNA;
3 - O REVESTIMENTO DOS BANHEIROS, BEM COMO TODAS AS LOUÇAS E METAIS SERÃO SUBSTITUÍDOS;
4 - ESQUADRIAS, LOUÇAS, BANCADAS, METAIS; DEVERÃO SER REMOVIDAS E ARMAZENADAS EM LOCAL SEGURO PARA QUE SEJAM REAPROVEITADAS EM OUTRAS OBRAS DA PMJ.
5 - REMOVER TODAS AS EVAPORADORAS E CONDENSADORAS DOS AR-CONDICIONADOS.
6 - REMOVER TODOS OS VENTILADORES.
7 - REMOVER TODAS AS INSTALAÇÕES ELÉTRICAS: LUMINÁRIAS, INTERRUPTORES, DISJUNTORES, TOMADAS, CÂMERAS, RACKS.
8 - VERIFICAR DIMENSÕES (LARGURA X ALTURA X PEITORIL) CONFORME TABELAS DE ESQUADRIAS (EXISTENTES E NOVAS), POIS ALGUMAS ESQUADRIAS TERÃO SUAS DIMENSÕES ALTERADAS.

LEGENDA

- A REMOVER
- A CONSTRUIR

ESQUADRIAS – REMOVER

QUANT.	COD.	LARG.	ALT.	PEIT.	MATERIAL	FUNCIONAMENTO
22	PR1	90	200	—	MADEIRA	EIXO VERTICAL – INTERNA
5	PR2	70	200	—	MADEIRA	EIXO VERTICAL – INTERNA
9	PR3	80	200	—	MADEIRA	EIXO VERTICAL – INTERNA
1	PR4	90	200	—	MADEIRA/VIDRO	EIXO VERTICAL – INTERNA COM VISOR
2	PR5	100	200	—	MADEIRA	EIXO VERTICAL – INTERNA
1	PR6	90	210	—	MADEIRA	EIXO VERTICAL – INTERNA COM BARRA PUXADOR
1	PR7	100	150	—	FERRO	EIXO VERTICAL – EXTERNA
19	JR1	350	90	180	FERRO/VIDRO	BASCULANTE
63	JR2	90	60	210	FERRO/VIDRO	BASCULANTE
42	JR3	375	150	120	FERRO/VIDRO	BASCULANTE
2	JR4	90	60	200	FERRO/VIDRO	BASCULANTE
1	JR5	345	150	100	FERRO/VIDRO	BASCULANTE
3	JR6	90	60	210	FERRO/VIDRO	BASCULANTE
1	JR7	55	60	210	FERRO/VIDRO	BASCULANTE
1	JR8	200	150	250	FERRO/VIDRO	BASCULANTE
7	JR9	300	150	100	FERRO/VIDRO	BASCULANTE
2	JR10	375	100	160	FERRO/VIDRO	BASCULANTE
2	JR11	55	35	180	FERRO/VIDRO	BASCULANTE
1	JR12	200	60	210	FERRO/VIDRO	BASCULANTE
1	JR13	300	60	210	FERRO/VIDRO	BASCULANTE
1	JR14	200	60	200	FERRO/VIDRO	BASCULANTE

QUADRO DE REVISÕES

REVISÃO	DESCRIÇÃO	DATA	DESENHO
R00	EMISSÃO INICIAL	16/01/2020	
R01	REVISÃO CONFORME PARECER SED	20/04/2020	

APROVAÇÕES

PROPRIETÁRIO
ADEMAR STRINGARI JUNIOR:07414980901

Assinado digitalmente por ADEMAR STRINGARI JUNIOR:07414980901
DN: C=BR, O=ICP-Brasil, OU=Secretaria da Receita Federal do Brasil - RFB, OU=RFB e-CPF A1, OU=AC SERASA RFB, OU=38234145000120, OU=PRESENCIAL, CN=ADEMAR STRINGARI JUNIOR:07414980901
Razão: Eu estou aprovando este documento
Localização: sua localização de assinatura aqui
Data: 2022-05-03 08:45:17
Foxit Reader Versão: 10.0.0

MUNICÍPIO DE JOINVILLE
83.169.623/0001-10

RESPONSÁVEL TÉCNICO
GUILHERME SILVEIRA DE OLIVEIRA:00492851905

Assinado de forma digital por GUILHERME SILVEIRA DE OLIVEIRA:00492851905
Dados: 2020.11.28 18:25:40 -03'00'

GUILHERME SILVEIRA DE OLIVEIRA
CREA/SC: 126956-9

ENGEPLANTI
PROJETOS E SUPERVISÃO
Rua Cristóvão Nunes Píres, 110 - Centro - Florianópolis - SC
Edifício Empresarial Hoepcke Blue Center, 5° andar - sala 502
Fone: (48) 991250807 - Email: marco@engeplanti.com.br

EQUIPE TÉCNICA DA EMPRESA
GUILHERME SILVEIRA DE OLIVEIRA
ENGENHEIRO CIVIL
CREA/SC: 126956-9

PROPRIETÁRIO: MUNICÍPIO DE JOINVILLE

EDIFICAÇÃO: E.M. ABDON BAPTISTA

INSCRIÇÃO IMOBILIÁRIA: 13.10.25.54.0368

ENDEREÇO: RUA PETRÓPOLIS, Nº 1618 - PETRÓPOLIS

PROJETO: ARQUITETÔNICO

ARQUIVO: 373-19_ARQ_PE_002_ PLANTA REMOVER E CONSTRUIR-R01

Data: 20/04/2020

CONTEÚDO: PLANTA BAIXA SETOR D - DEMOLIR
PLANTA DE SETORIZAÇÃO

ETAPA: EXECUTIVO

ESCALA: INDICADA

FOLHA: ARQ09/65

Engeplanti Consultoria Ltda.| CREA nº 163388-0 | CNPJ 23.002.667/0001-29
Rua Crstóvão Nunes Píres, Nº 110 | CEP 88010-120 - Florianópolis Fone: (48) 99969-3345| E-mail: guilherme@engeplanti.com.br

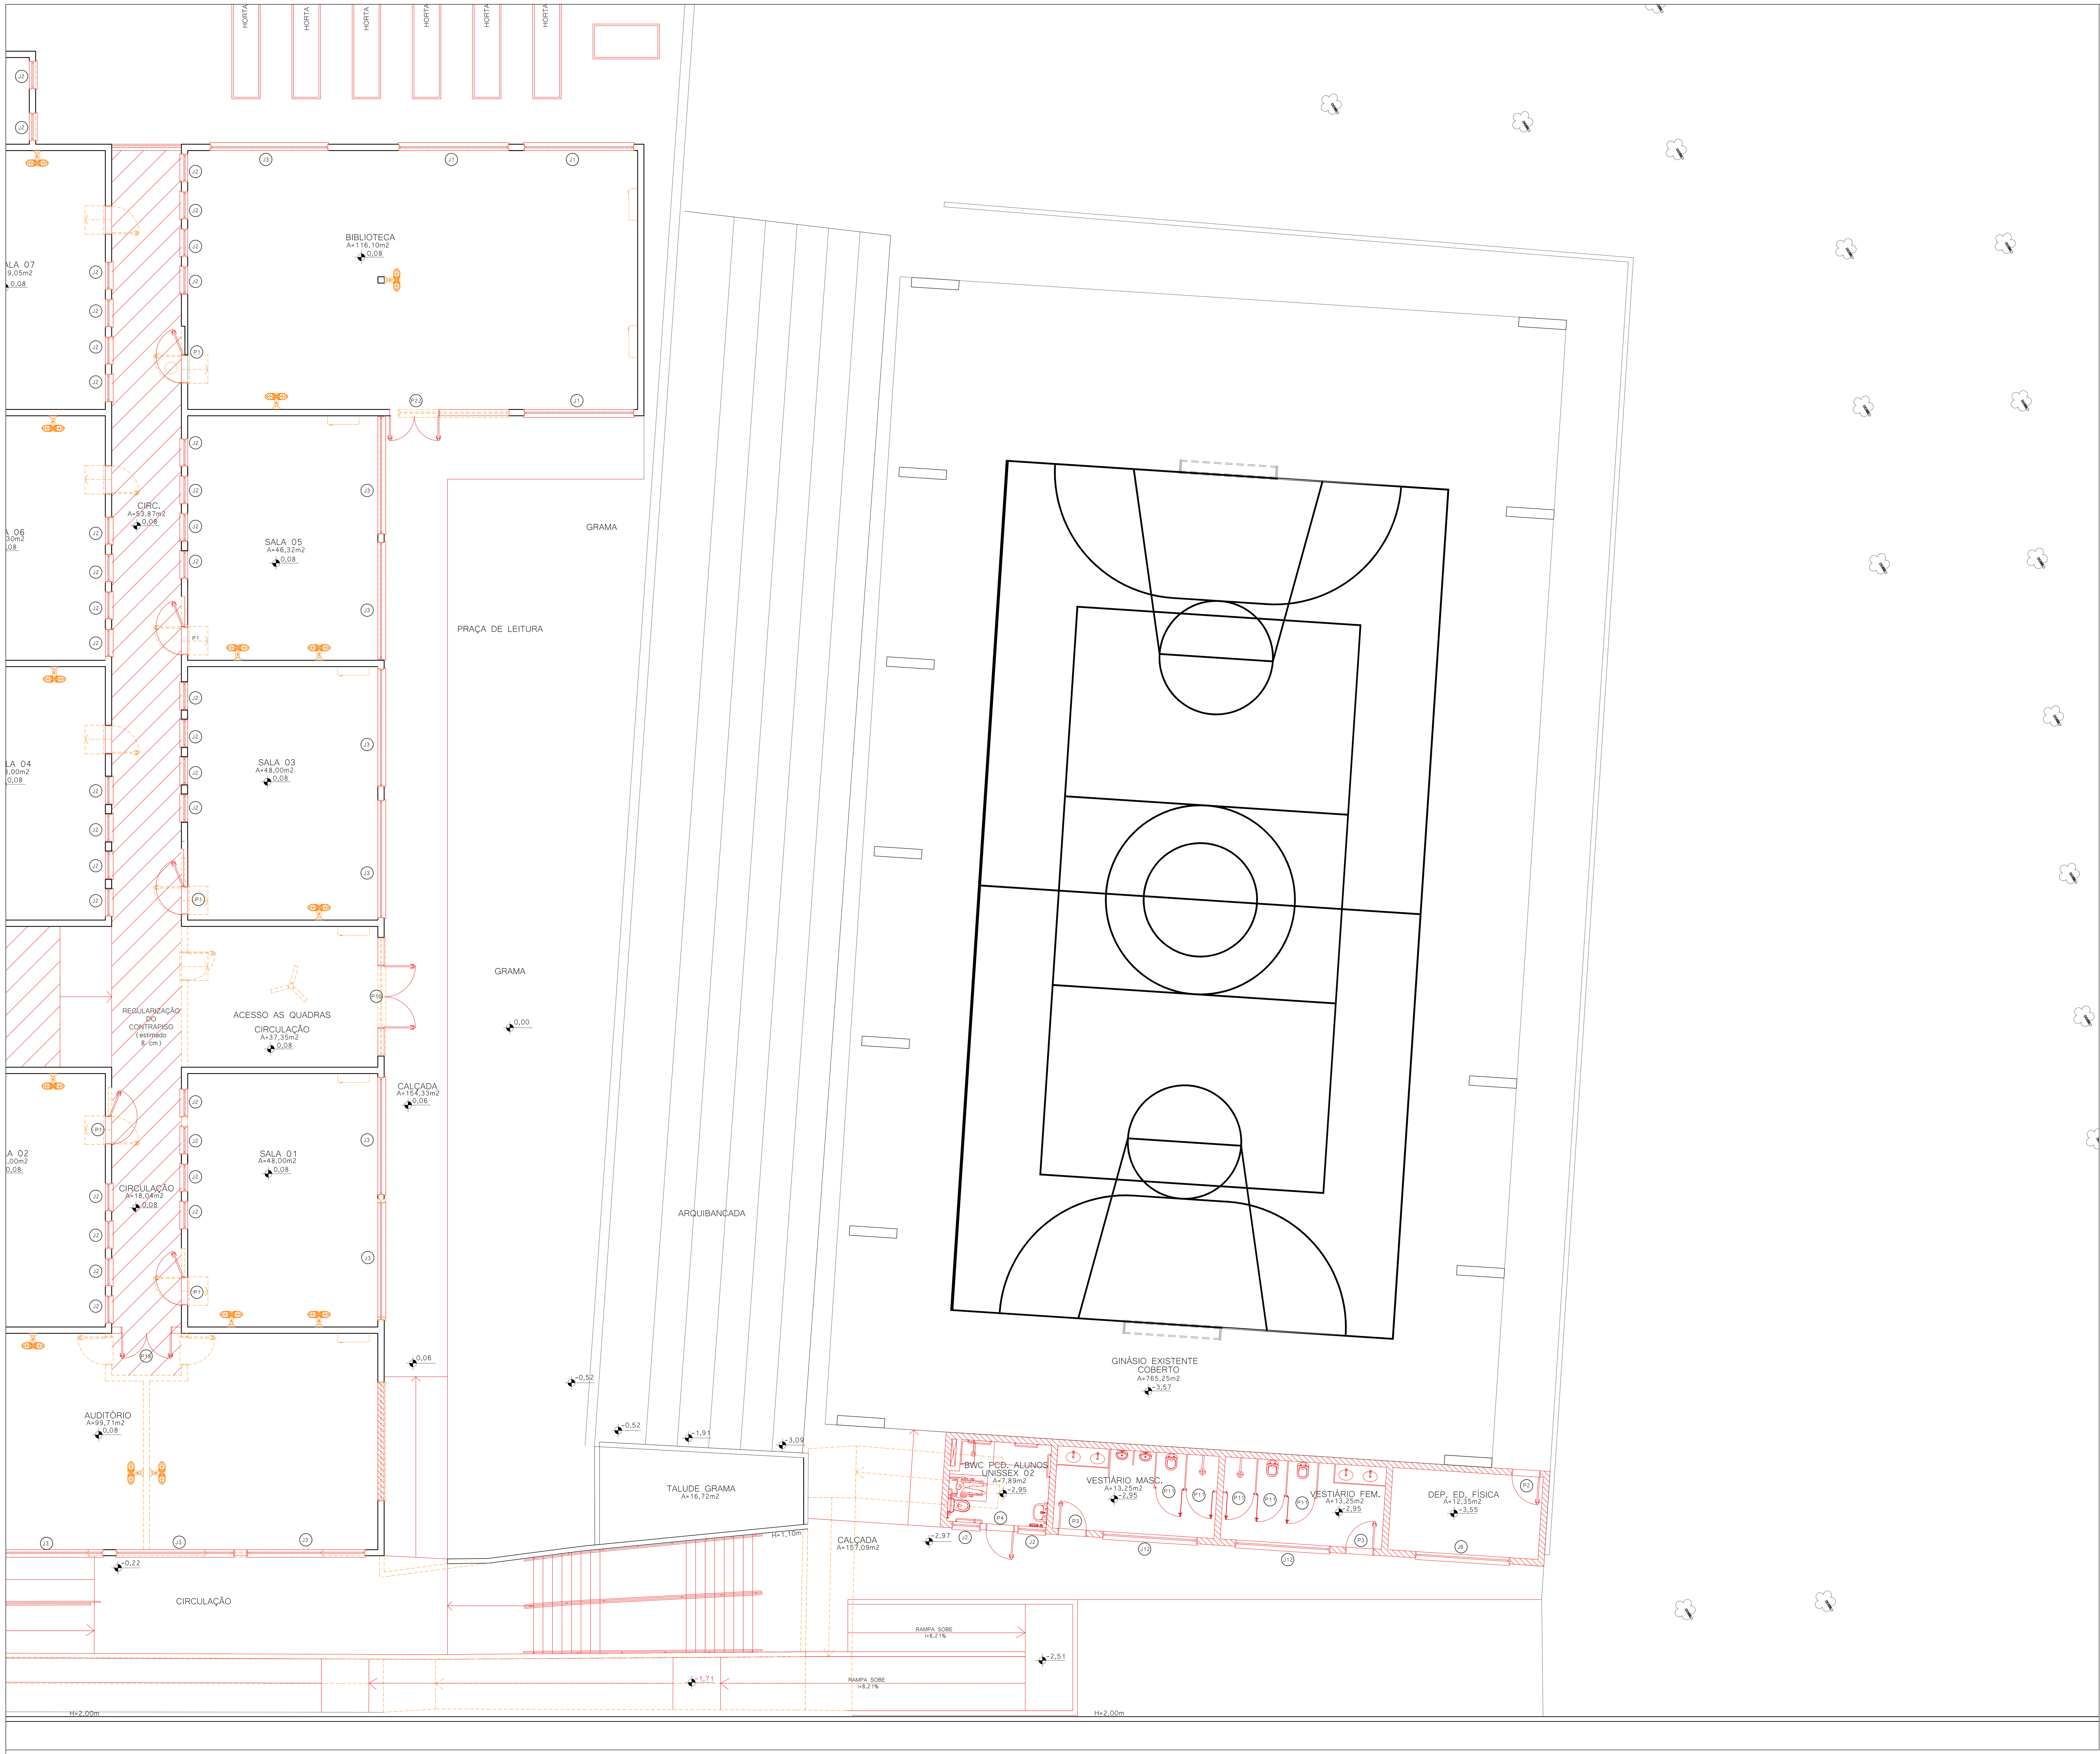

PLANTA BAIXA SETOR E - DEMOLIR E CONSTRUIR

ESC: 1/75

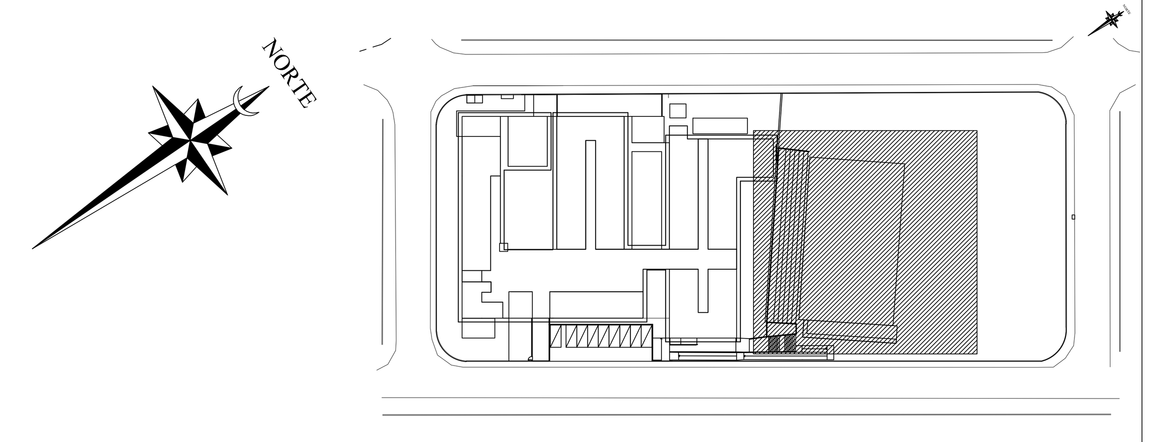

SETOR E
ESC. 1/1000

OBSERVAÇÃO:
1 - TODAS AS PORTAS INTERNAS SERÃO SUBSTITUÍDAS;
2 - A E.M. RECEBERÁ NOVA PINTURA INTERNA E EXTERNA;
3 - O REVESTIMENTO DOS BANHEIROS, BEM COMO TODAS AS LOUÇAS E METAIS SERÃO SUBSTITUÍDOS;
4 - ESQUADRIAS, LOUÇAS, BANCADAS, METAIS; DEVERÃO SER REMOVIDAS E ARMAZENADAS EM LOCAL SEGURO PARA QUE SEJAM REAPROVEITADAS EM OUTRAS OBRAS DA PMJ.
5 - REMOVER TODAS AS EVAPORADORAS E CONDENSADORAS DOS AR-CONDICIONADOS.
6 - REMOVER TODOS OS VENTILADORES.
7 - REMOVER TODAS AS INSTALAÇÕES ELÉTRICAS: LUMINÁRIAS, INTERRUPTORES, DISJUNTORES, TOMADAS, CÂMERAS, RACKS.
8 - VERIFICAR DIMENSÕES (LARGURA X ALTURA X PEITORIL) CONFORME TABELAS DE ESQUADRIAS (EXISTENTES E NOVAS), POIS ALGUMAS ESQUADRIAS TERÃO SUAS DIMENSÕES ALTERADAS.

LEGENDA
A REMOVER
A CONSTRUIR

TABELA DE ESQUADRIAS -

COD	TIPO	LARGURA	ALTURA	PARAPEITO	MATERIAL	QTD
J1	JANELA BASCULANTE 8 FOLHAS - REQUADRO EM ALUMÍNIO COM PINTURA ELETROSTÁTICA BRANCA	350	90	180	Alumínio e Vidro	3
J2	JANELA BASCULANTE 2 FOLHAS - REQUADRO EM ALUMÍNIO COM PINTURA ELETROSTÁTICA BRANCA	90	60	210	Alumínio e Vidro	97
J3	JANELA BASCULANTE COM 20 FOLHAS / REQUADRO EM ALUMÍNIO COM PINTURA ELETROSTÁTICA BRANCA	375	150	120	Alumínio e Vidro	30
J4	JANELA BASCULANTE 6 FOLHAS - REQUADRO EM ALUMÍNIO COM PINTURA ELETROSTÁTICA BRANCA	250	60	210	Alumínio e Vidro	3
J5	JANELA DE CORRER 4 FOLHAS - 2 BANDEIRAS BASCULANTES E 2 FOLHAS DE CORRER - REQUADRO EM ALUMÍNIO COM PINTURA ELETROSTÁTICA BRANCA	150	140	110	Alumínio e Vidro	1
J6	JANELA BASCULANTE 16 FOLHAS - REQUADRO EM ALUMÍNIO COM PINTURA ELETROSTÁTICA BRANCA	300	140	110	Alumínio e Vidro	20
J7	JANELA BASCULANTE 16 FOLHAS - REQUADRO EM ALUMÍNIO COM PINTURA ELETROSTÁTICA BRANCA	200	150	250	Alumínio e Vidro	1
J8	JANELA BASCULANTE 6 FOLHAS - REQUADRO EM ALUMÍNIO COM PINTURA ELETROSTÁTICA BRANCA	280	60	210	Alumínio e Vidro	1
J9	JANELA COM 8 FOLHAS BASCULANTES - REQUADRO EM ALUMÍNIO COM PINTURA ELETROSTÁTICA BRANCA	375	60	210	Alumínio e Vidro	4
J10	JANELA COM 2 FOLHAS BASCULANTES - REQUADRO EM ALUMÍNIO COM PINTURA ELETROSTÁTICA BRANCA	70	90	180	Alumínio e Vidro	4
J11	JANELA COM 12 FOLHAS BASCULANTES - REQUADRO EM ALUMÍNIO COM PINTURA ELETROSTÁTICA BRANCA	150	150	120	Alumínio e Vidro	8
J12	JANELA COM 6 FOLHAS BASCULANTES - REQUADRO EM ALUMÍNIO COM PINTURA ELETROSTÁTICA BRANCA	300	60	210	Alumínio e Vidro	3
J13	JANELA COM 6 FOLHAS BASCULANTES / REQUADRO EM ALUMÍNIO COM PINTURA ELETROSTÁTICA BRANCA	200	60	210	Alumínio e Vidro	2
J14	JANELA EM ALUMÍNIO/ GUICHÊ COM APOIO E PASSA VOLUMES/ APOIO EM 2 NÍVEIS - REQUADRO EM ALUMÍNIO COM PINTURA ELETROSTÁTICA BRANCA	200	VAR.	VAR.	Alumínio e Vidro	1
J15	JANELA COM 1 FOLHA DE GIRO VENEZIANA / REQUADRO EM ALUMÍNIO COM PINTURA ELETROSTÁTICA BRANCA	60	40	VAR.	Alumínio e Vidro	3
J16	JANELA VENEZIANA SANFONADA TIPO CAMARÃO / REQUADRO EM ALUMÍNIO COM PINTURA ELETROSTÁTICA BRANCA	134	120	80	Alumínio	1
J17	JANELA COM 6 FOLHAS BASCULANTES / REQUADRO EM ALUMÍNIO COM PINTURA ELETROSTÁTICA BRANCA	200	70	200	Alumínio e Vidro	2
J18	JANELA BASCULANTE 16 FOLHAS - REQUADRO EM ALUMÍNIO COM PINTURA ELETROSTÁTICA BRANCA E TELA ANTI MOSQUITO	340	140	110	Alumínio e Vidro	1
J19	JANELA BASCULANTE 12 FOLHAS - REQUADRO EM ALUMÍNIO COM PINTURA ELETROSTÁTICA BRANCA E TELA ANTI MOSQUITO	200	140	110	Alumínio e Vidro	1
J20	JANELA DE CORRER 2 FOLHAS DE CORRER COM TRILHO SUPERIOR - 1 FOLHA COM TELA MOSQUETEIRA BRANCA / REQUADRO EM ALUM. COM PINTURA ELETROSTÁTICA BRANCA	150	120	90	Alumínio e Vidro	1
J21	JANELA DE CORRER 4 FOLHAS (2 FIXAS E 2 MÓVEIS)	400	150	110	Alumínio e Vidro	2
J22	JANELA DE CORRER 2 FOLHAS	150	150	110	Alumínio e Vidro	2
P1	PORTA DE GIRO ABERTURA 180º C/ 1 FOLHA EM MADEIRA SÓLIDA / COM VISOR DE VIDRO LAMINADO 4+4 mm	90	210	-	Madeira e Vidro	26
P2	PORTA DE GIRO ABERTURA C/ 1 FOLHA EM MADEIRA SÓLIDA	90	210	-	Madeira	9
P3	PORTA DE GIRO ABERTURA C/ 1 FOLHA EM MADEIRA SÓLIDA / PLACA INDICATIVA FEMININO E MASCULINO	90	210	-	Madeira	11
P4	PORTA DE GIRO ABERTURA C/ 1 FOLHA EM MADEIRA SÓLIDA / PLACA PCD / PUXADOR HORIZONTAL E CHAPA DE INOX INFERIOR H=40cm	90	210	- -	Madeira	5
P5	PORTA DE GIRO COM 1 FOLHA EM MADEIRA SÓLIDA E 1 FOLHA COM TELA ANTIMOSQUITO	90	210		Alumínio	3
P6	PORTA DE GIRO COM 1 FOLHA VENEZIANADA EM ALUMINIO ANODIZADO NATURAL E 1 FOLHA COM TELA ANTIMOSQUITO	90	210	-	Alumínio	1
P7	PORTA DE GIRO COM 4 FOLHAS, SENDO 2 VENEZIANADAS EM ALUMINIO ANODIZADO NATURAL E 2 COM TELA ANTIMOSQUITO	170	210	-	Alumínio	1
P8	PORTA DE GIRO 1 FOLHA VENEZIANADA EM ALUMINIO ANODIZADO NATURAL	90	210	-	Alumínio	10
P9	PORTA DE GIRO 2 FOLHAS / VENEZIANA EM ALUMÍNIO / VIDRO LAMINADO 4+4 mm	170	210	-	Alumínio e Vidro	1
P10	PORTA DE GIRO COM 2 FOLHAS / ALUMÍNIO E VIDRO INCOLOR 4+4 mm	200	210	-	Alumínio e Vidro	1
P11	PORTA COM 1 FOLHA DE GIRO / VENEZIANA VENTILADA / DIVISÓRIAS EM GRANITO CINZA ANDORINHA	84	165	-	Alumínio	32
P12	PORTA COM 1 FOLHA DE GIRO / VENEZIANA VENTILADA	90	175	-	Alumínio	4
P13	PORTA DE CORRER 3 FOLHAS / EM ALUMINIO ANODIZADO NATURAL / VENEZIANA VENTILADA	250	175	-	Alumínio	1
P14	PORTÃO COM 2 FOLHAS DE GIRO / AUTOMATIZADO / BARRA CHATA EM AÇO GALVANIZADO	160	200	-	Aço Galvanizado	1
P15	PORTÃO COM 1 FOLHA DE CORRER / AUTOMATIZADO / BARRA CHATA EM AÇO GALVANIZADO	160	200	-	Aço Galvanizado	1
P16	PORTÃO COM 1 FOLHA DE CORRER / AUTOMATIZADO / BARRA CHATA EM AÇO GALVANIZADO	250	200	-	Aço Galvanizado	1
P17	PORTÃO COM 1 FOLHA DE GIRO / BARRA CHATA EM AÇO GALVANIZADO	90	150	-	Aço Galvanizado	1
P18	PORTA DE GIRO COM 2 FOLHAS EM MADEIRA SÓLIDA / TRATAMENTO ACÚSTICO	160	210	-	Madeira	2
P19	PORTA DE FERRO GALVANIZADA A FOGO, COM VENEZIANA TOTAL E TELA INTERNA DE PROTEÇÃO DE 5mm	80	200	-	Ferro	1
P20	PORTA COM 1 FOLHA DE GIRO / VENEZIANA VENTILADA / DIVISÓRIAS EM GRANITO CINZA ANDORINHA	70	165	-	Alumínio	4
P21	PORTA COM 2 FOLHAS DE GIRO E BANDEIRA FIXA - ABERTURA 90º - VIDRO 6mm	170	260	-	Alumínio e Vidro	3
P22	PORTA DE GIRO COM 2 FOLHAS EM MADEIRA SÓLIDA	160	210	-	Madeira	1

QUADRO DE REVISÕES

REVISÃO	DESCRIÇÃO	DATA	DESENHO
R00	EMISSÃO INICIAL	16/01/2020	
R01	REVISÃO CONFORME PARECER SED	20/04/2020	

APROVAÇÕES

PROPRIETÁRIO
ADEMAR STRINGARI JUNIOR:07414980901

Assinado digitalmente por ADEMAR STRINGARI JUNIOR:07414980901
DN: C=BR, O=ICP-Brasil, OU=Secretaria da Receita Federal do Brasil - RFB, OU=RFB e-CPF A1, OU=AC SERASA RFB, OU=38234145000120, OU=PRESENCIAL, CN=ADEMAR STRINGARI JUNIOR:07414980901
Razão: Eu estou aprovando este documento
Localização: sua localização de assinatura aqui
Data: 2022-05-03 08:47:17
Foxit Reader Versão: 10.0.0

MUNICÍPIO DE JOINVILLE
83.169.623/0001-10

RESPONSÁVEL TÉCNICO
GUILHERME SILVEIRA DE OLIVEIRA:00492851905

Assinado de forma digital por GUILHERME SILVEIRA DE OLIVEIRA:00492851905
Dados: 2020.11.28 18:25:10 -03'00'

GUILHERME SILVEIRA DE OLIVEIRA
CREA/SC: 126956-9

EQUIPE TÉCNICA DA EMPRESA
GUILHERME SILVEIRA DE OLIVEIRA
ENGENHEIRO CIVIL
CREA/SC: 126956-9

ENGEPLANTI
PROJETOS E SUPERVISÃO
Rua Cristóvão Nunes Píres, 110 - Centro - Florianópolis - SC
Edifício Empresarial Hoepcke Blue Center, 5° andar - sala 502
Fone: (48) 991250807 - Email: marco@engeplanti.com.br

PROPRIETÁRIO MUNICÍPIO DE JOINVILLE

EDIFICAÇÃO E.M. ABDON BAPTISTA

INSCRIÇÃO IMOBILIÁRIA 13.10.25.54.0368

ENDEREÇO RUA PETRÓPOLIS, Nº 1618 - PETRÓPOLIS

PROJETO ARQUITETÔNICO

ARQUIVO 373-19_ARQ_PE_002_ PLANTA REMOVER E CONSTRUIR-R01

Data 20/04/2020

CONTEÚDO
PLANTA BAIXA SETOR E - DEMOLIR E CONSTRUIR
PLANTA DE SETORIZAÇÃO

ETAPA EXECUTIVO

ESCALA INDICADA

Engeplanti Consultoria Ltda.| CREA nº 163388-0 | CNPJ 23.002.667/0001-29
Rua Crstóvão Nunes Píres, Nº 110 | CEP 88010-120 - Florianópolis Fone: (48) 99969-3345| E-mail: guilherme@engeplanti.com.br

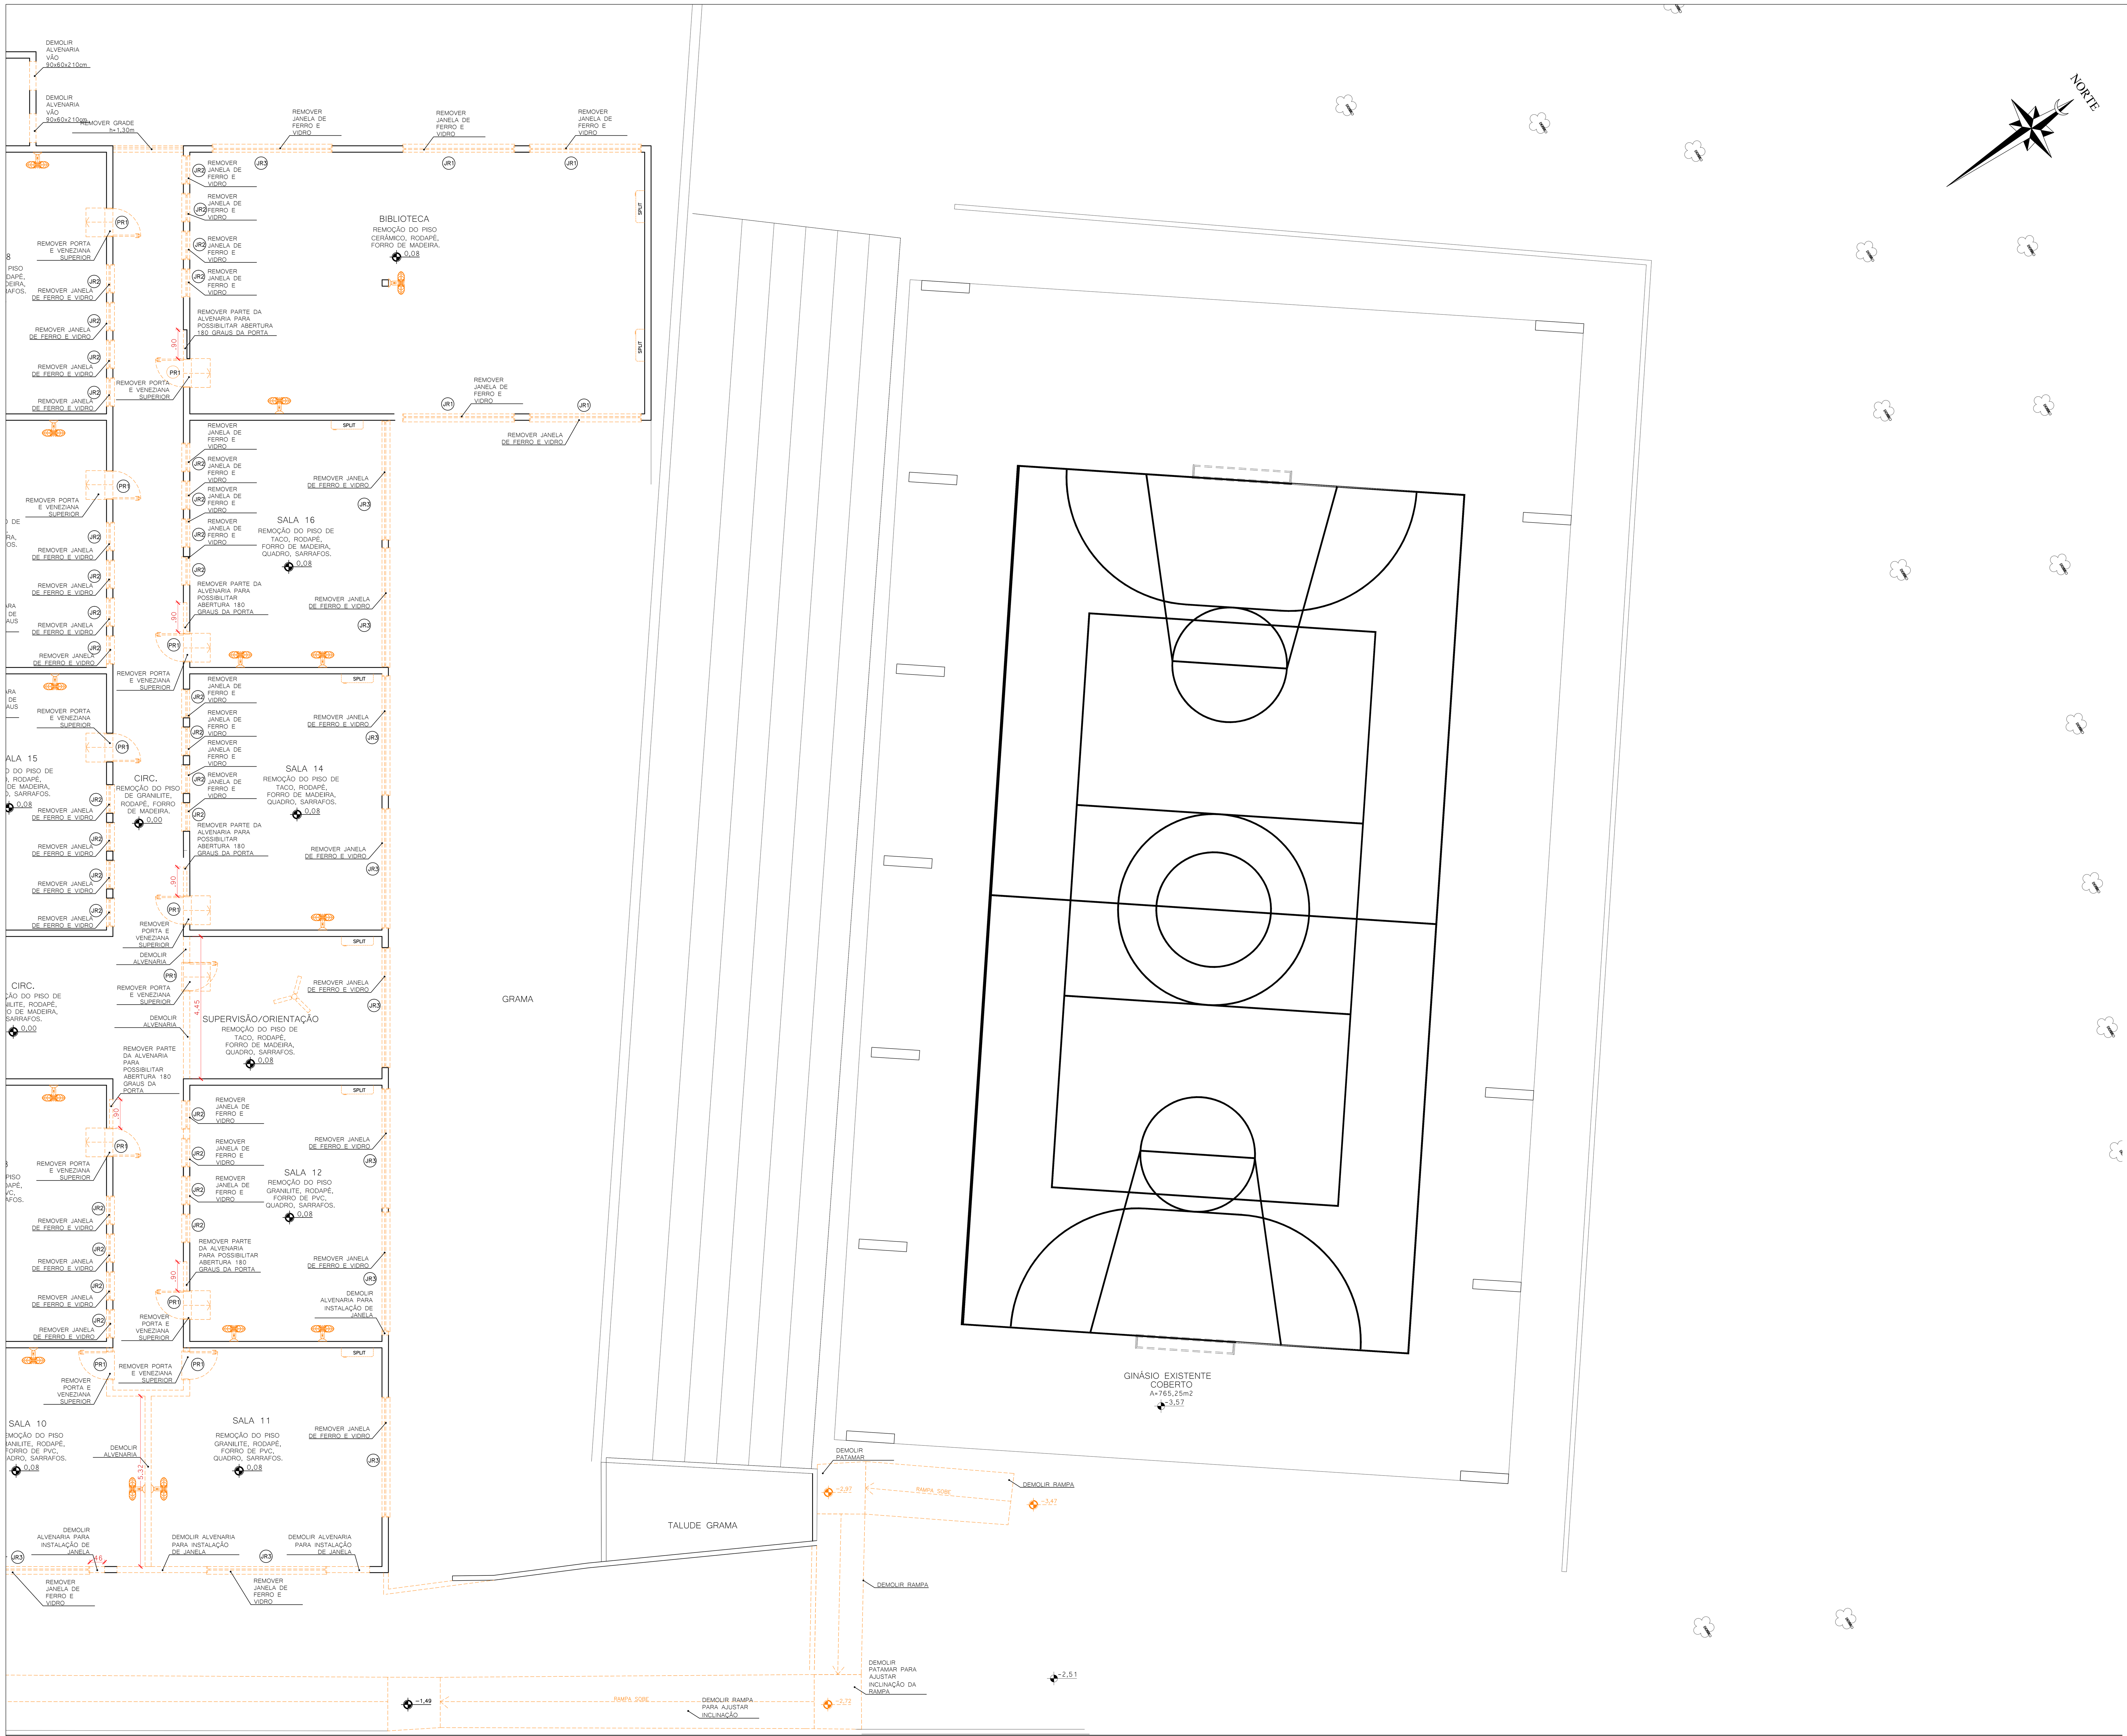

PLANTA BAIXA SETOR E - DEMOLIR

ESC: 1/75

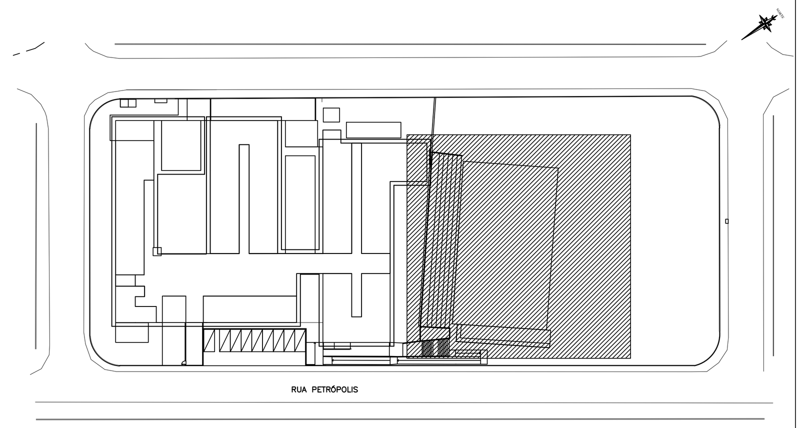

SETOR E
ESC. 1/1000

OBSERVAÇÃO:
1 - TODAS AS PORTAS INTERNAS SERÃO SUBSTITUÍDAS;
2 - A E.M. RECEBERÁ NOVA PINTURA INTERNA E EXTERNA;
3 - O REVESTIMENTO DOS BANHEIROS, BEM COMO TODAS AS LOUÇAS E METAIS SERÃO SUBSTITUÍDOS;
4 - ESQUADRIAS, LOUÇAS, BANCADAS, METAIS; DEVERÃO SER REMOVIDAS E ARMAZENADAS EM LOCAL SEGURO PARA QUE SEJAM REAPROVEITADAS EM OUTRAS OBRAS DA PMJ.
5 - REMOVER TODAS AS EVAPORADORAS E CONDENSADORAS DOS AR-CONDICIONADOS.
6 - REMOVER TODOS OS VENTILADORES.
7 - REMOVER TODAS AS INSTALAÇÕES ELÉTRICAS: LUMINÁRIAS, INTERRUPTORES, DISJUNTORES, TOMADAS, CÂMERAS, RACKS.
8 - VERIFICAR DIMENSÕES (LARGURA X ALTURA X PEITORIL) CONFORME TABELAS DE ESQUADRIAS (EXISTENTES E NOVAS), POIS ALGUMAS ESQUADRIAS TERÃO SUAS DIMENSÕES ALTERADAS.

LEGENDA

- A REMOVER
- A CONSTRUIR

ESQUADRIAS – REMOVER

QUANT.	COD.	LARG.	ALT.	PEIT.	MATERIAL	FUNCIONAMENTO
22	PR1	90	200	—	MADEIRA	EIXO VERTICAL – INTERNA
5	PR2	70	200	—	MADEIRA	EIXO VERTICAL – INTERNA
9	PR3	80	200	—	MADEIRA	EIXO VERTICAL – INTERNA
1	PR4	90	200	—	MADEIRA/VIDRO	EIXO VERTICAL – INTERNA COM VISOR
2	PR5	100	200	—	MADEIRA	EIXO VERTICAL – INTERNA
1	PR6	90	210	—	MADEIRA	EIXO VERTICAL – INTERNA COM BARRA PUXADOR
1	PR7	100	150	—	FERRO	EIXO VERTICAL – EXTERNA
19	JR1	350	90	180	FERRO/VIDRO	BASCULANTE
63	JR2	90	60	210	FERRO/VIDRO	BASCULANTE
42	JR3	375	150	120	FERRO/VIDRO	BASCULANTE
2	JR4	90	60	200	FERRO/VIDRO	BASCULANTE
1	JR5	345	150	100	FERRO/VIDRO	BASCULANTE
3	JR6	90	60	210	FERRO/VIDRO	BASCULANTE
1	JR7	55	60	210	FERRO/VIDRO	BASCULANTE
1	JR8	200	150	250	FERRO/VIDRO	BASCULANTE
7	JR9	300	150	100	FERRO/VIDRO	BASCULANTE
2	JR10	375	100	160	FERRO/VIDRO	BASCULANTE
2	JR11	55	35	180	FERRO/VIDRO	BASCULANTE
1	JR12	200	60	210	FERRO/VIDRO	BASCULANTE
1	JR13	300	60	210	FERRO/VIDRO	BASCULANTE
1	JR14	200	60	200	FERRO/VIDRO	BASCULANTE

QUADRO DE REVISÕES

REVISÃO	DESCRIÇÃO	DATA	DESENHO
R00	EMISSÃO INICIAL	16/01/2020	
R01	REVISÃO CONFORME PARECER SED	20/04/2020	

APROVAÇÕES

PROPRIETÁRIO ADEMAR STRINGARI JUNIOR: 07414980901

Assinado digitalmente por ADEMAR STRINGARI JUNIOR: 07414980901
DN: C=BR, O=ICP-Brasil, OU=Secretaria da Receita Federal do Brasil - RFB, OU=RFB e-CPF A1, OU=AC SERASA RFB, OU=38234145000120, OU=PRESENCIAL, CN=ADEMAR STRINGARI JUNIOR:07414980901
Razão: Eu estou aprovando este documento
Localização: sua localização de assinatura aqui
Data: 2022-05-03 08:49:36
Foxit Reader Versão: 10.0.0

MUNICÍPIO DE JOINVILLE
83.169.623/0001-10

RESPONSÁVEL TÉCNICO

GUILHERME SILVEIRA DE OLIVEIRA:00492851905
Assinado de forma digital por GUILHERME SILVEIRA DE OLIVEIRA:00492851905
Dados: 2020.11.28 18:25:27 -03'00'

GUILHERME SILVEIRA DE OLIVEIRA
CREA/SC: 126956-9

ENGEPLANTI
PROJETOS E SUPERVISÃO
Rua Cristóvão Nunes Píres, 110 - Centro - Florianópolis - SC
Edifício Empresarial Hoepcke Blue Center, 5° andar - sala 502
Fone: (48) 991250807 - Email: marco@engeplanti.com.br

EQUIPE TÉCNICA DA EMPRESA

GUILHERME SILVEIRA DE OLIVEIRA
ENGENHEIRO CIVIL
CREA/SC: 126956-9

PROPRIETÁRIO: MUNICÍPIO DE JOINVILLE

EDIFICAÇÃO: E.M. ABDON BAPTISTA

INSCRIÇÃO IMOBILIÁRIA: 13.10.25.54.0368

ENDEREÇO: RUA PETRÓPOLIS, Nº 1618 - PETRÓPOLIS

PROJETO: ARQUITETÔNICO

ARQUIVO: 373-19_ARQ_PE_002_ PLANTA REMOVER E CONSTRUIR-R01

Data: 20/04/2020

CONTEÚDO: PLANTA BAIXA SETOR E - DEMOLIR
PLANTA DE SETORIZAÇÃO

ETAPA: EXECUTIVO

ESCALA: INDICADA

FOLHA: ARQ11/65

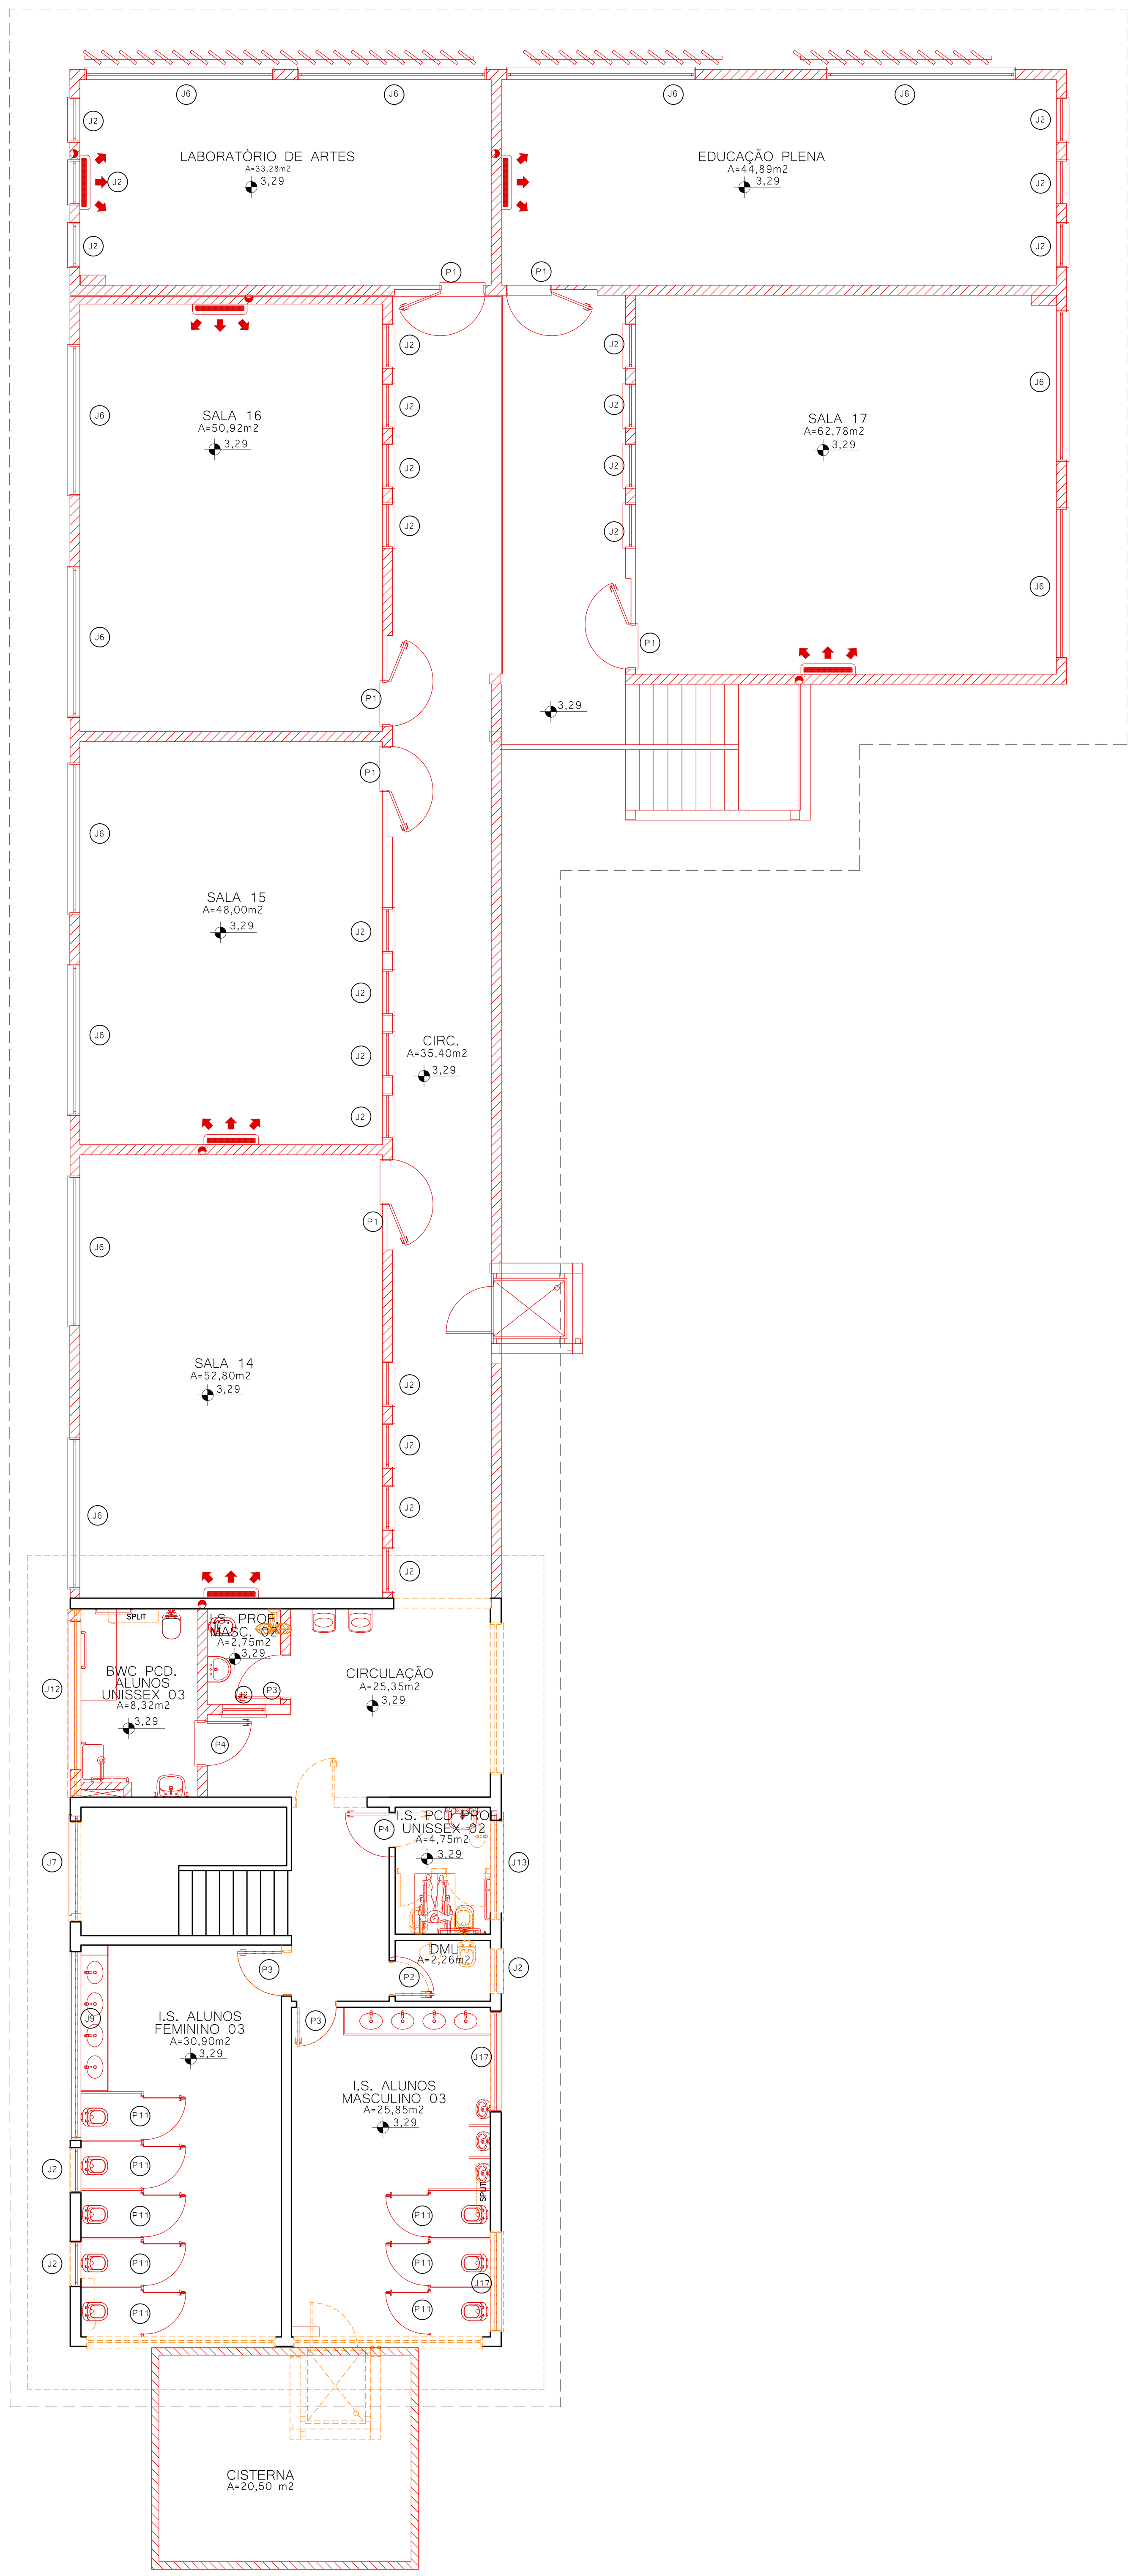

PLANTA BAIXA - DEMOLIR E CONSTRUIR

ESC: 1/75

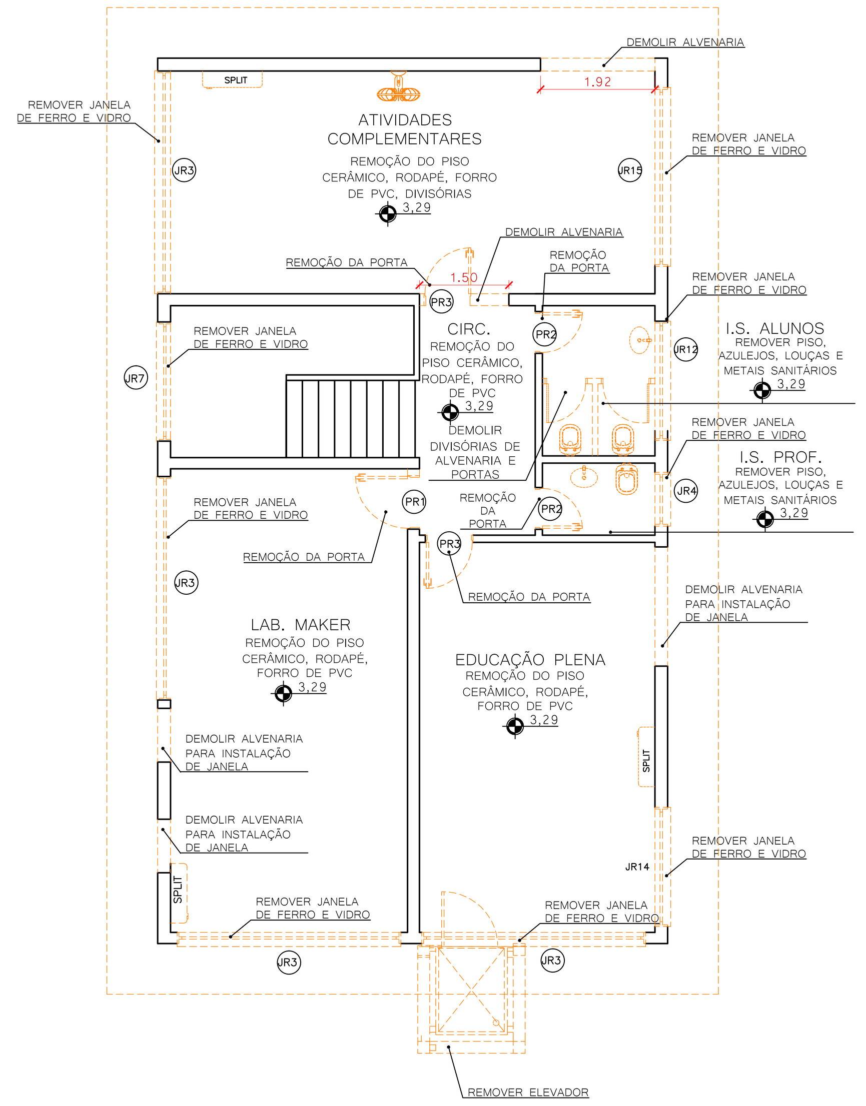

PLANTA BAIXA - DEMOLIR

ESC: 1/75

ESQUADRIAS – REMOVER						
QUANT.	COD.	LARG.	ALT.	PEIT.	MATERIAL	FUNCIONAMENTO
22	PR1	90	200	—	MADEIRA	EIXO VERTICAL – INTERNA
5	PR2	70	200	—	MADEIRA	EIXO VERTICAL – INTERNA
9	PR3	80	200	—	MADEIRA	EIXO VERTICAL – INTERNA
1	PR4	90	200	—	MADEIRA/VIDRO	EIXO VERTICAL – INTERNA COM VISOR
2	PR5	100	200	—	MADEIRA	EIXO VERTICAL – INTERNA
1	PR6	90	210	—	MADEIRA	EIXO VERTICAL – INTERNA COM BARRA PUXADOR
1	PR7	100	150	—	FERRO	EIXO VERTICAL – EXTERNA
19	JR1	350	90	180	FERRO/VIDRO	BASCULANTE
63	JR2	90	60	210	FERRO/VIDRO	BASCULANTE
42	JR3	375	150	120	FERRO/VIDRO	BASCULANTE
2	JR4	90	60	200	FERRO/VIDRO	BASCULANTE
1	JR5	345	150	100	FERRO/VIDRO	BASCULANTE
3	JR6	90	60	210	FERRO/VIDRO	BASCULANTE
1	JR7	55	60	210	FERRO/VIDRO	BASCULANTE
1	JR8	200	150	250	FERRO/VIDRO	BASCULANTE
7	JR9	300	150	100	FERRO/VIDRO	BASCULANTE
2	JR10	375	100	160	FERRO/VIDRO	BASCULANTE
2	JR11	55	35	180	FERRO/VIDRO	BASCULANTE
1	JR12	200	60	210	FERRO/VIDRO	BASCULANTE
1	JR13	300	60	210	FERRO/VIDRO	BASCULANTE
1	JR14	200	60	200	FERRO/VIDRO	BASCULANTE

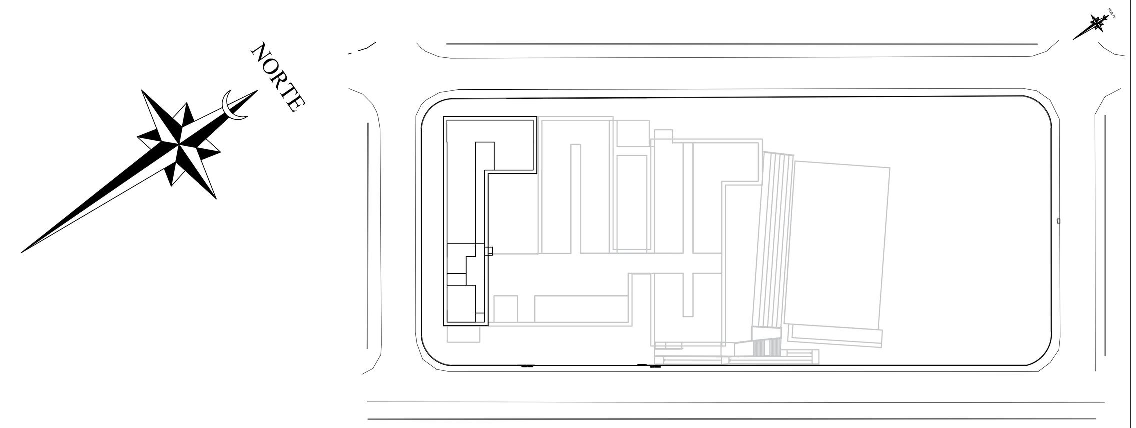

PAVIMENTO SUPERIOR
ESC. 1/1000

OBSERVAÇÃO:
1 - TODAS AS PORTAS INTERNAS SERÃO SUBSTITUÍDAS;
2 - A E.M. RECEBERÁ NOVA PINTURA INTERNA E EXTERNA;
3 - O REVESTIMENTO DOS BANHEIROS, BEM COMO TODAS AS LOUÇAS E METAIS SERÃO SUBSTITUÍDOS;
4 - ESQUADRIAS, LOUÇAS, BANCADAS, METAIS; DEVERÃO SER REMOVIDAS E ARMAZENADAS EM LOCAL SEGURO PARA QUE SEJAM REAPROVEITADAS EM OUTRAS OBRAS DA PMJ.
5 - REMOVER TODAS AS EVAPORADORAS E CONDENSADORAS DOS AR-CONDICIONADOS.
6 - REMOVER TODOS OS VENTILADORES.
7 - REMOVER TODAS AS INSTALAÇÕES ELÉTRICAS: LUMINÁRIAS, INTERRUPTORES, DISJUNTORES, TOMADAS, CÂMERAS, RACKS.
8 - VERIFICAR DIMENSÕES (LARGURA X ALTURA X PEITORIL) CONFORME TABELAS DE ESQUADRIAS (EXISTENTES E NOVAS), POIS ALGUMAS ESQUADRIAS TERÃO SUAS DIMENSÕES ALTERADAS.

LEGENDA
A REMOVER
A CONSTRUIR

TABELA DE ESQUADRIAS -

COD	TIPO	LARGURA	ALTURA	PARAPEITO	MATERIAL	QTD
J1	JANELA BASCULANTE 8 FOLHAS - REQUADRO EM ALUMÍNIO COM PINTURA ELETROSTÁTICA BRANCA	350	90	180	Alumínio e Vidro	3
J2	JANELA BASCULANTE 2 FOLHAS - REQUADRO EM ALUMÍNIO COM PINTURA ELETROSTÁTICA BRANCA	90	60	210	Alumínio e Vidro	97
J3	JANELA BASCULANTE COM 20 FOLHAS / REQUADRO EM ALUMÍNIO COM PINTURA ELETROSTÁTICA BRANCA	375	150	120	Alumínio e Vidro	30
J4	JANELA BASCULANTE 6 FOLHAS - REQUADRO EM ALUMÍNIO COM PINTURA ELETROSTÁTICA BRANCA	250	60	210	Alumínio e Vidro	3
J5	JANELA DE CORRER 4 FOLHAS - 2 BANDEIRAS BASCULANTES E 2 FOLHAS DE CORRER - REQUADRO EM ALUMÍNIO COM PINTURA ELETROSTÁTICA BRANCA	150	140	110	Alumínio e Vidro	1
J6	JANELA BASCULANTE 16 FOLHAS - REQUADRO EM ALUMÍNIO COM PINTURA ELETROSTÁTICA BRANCA	300	140	110	Alumínio e Vidro	20
J7	JANELA BASCULANTE 16 FOLHAS - REQUADRO EM ALUMÍNIO COM PINTURA ELETROSTÁTICA BRANCA	200	150	250	Alumínio e Vidro	1
J8	JANELA BASCULANTE 6 FOLHAS - REQUADRO EM ALUMÍNIO COM PINTURA ELETROSTÁTICA BRANCA	280	60	210	Alumínio e Vidro	1
J9	JANELA COM 8 FOLHAS BASCULANTES - REQUADRO EM ALUMÍNIO COM PINTURA ELETROSTÁTICA BRANCA	375	60	210	Alumínio e Vidro	4
J10	JANELA COM 2 FOLHAS BASCULANTES - REQUADRO EM ALUMÍNIO COM PINTURA ELETROSTÁTICA BRANCA	70	90	180	Alumínio e Vidro	4
J11	JANELA COM 12 FOLHAS BASCULANTES - REQUADRO EM ALUMÍNIO COM PINTURA ELETROSTÁTICA BRANCA	150	150	120	Alumínio e Vidro	8
J12	JANELA COM 6 FOLHAS BASCULANTES - REQUADRO EM ALUMÍNIO COM PINTURA ELETROSTÁTICA BRANCA	300	60	210	Alumínio e Vidro	3
J13	JANELA COM 6 FOLHAS BASCULANTES / REQUADRO EM ALUMÍNIO COM PINTURA ELETROSTÁTICA BRANCA	200	60	210	Alumínio e Vidro	2
J14	JANELA EM ALUMÍNIO/ GUICHÊ COM APOIO E PASSA VOLUMES/ APOIO EM 2 NÍVEIS - REQUADRO EM ALUMÍNIO COM PINTURA ELETROSTÁTICA BRANCA	200	VAR.	VAR.	Alumínio e Vidro	1
J15	JANELA COM 1 FOLHA DE GIRO VENEZIANA / REQUADRO EM ALUMÍNIO COM PINTURA ELETROSTÁTICA BRANCA	60	40	VAR.	Alumínio e Vidro	3
J16	JANELA VENEZIANA SANFONADA TIPO CAMARÃO / REQUADRO EM ALUMÍNIO COM PINTURA ELETROSTÁTICA BRANCA	134	120	80	Alumínio	1
J17	JANELA COM 6 FOLHAS BASCULANTES / REQUADRO EM ALUMÍNIO COM PINTURA ELETROSTÁTICA BRANCA	200	70	200	Alumínio e Vidro	2
J18	JANELA BASCULANTE 16 FOLHAS - REQUADRO EM ALUMÍNIO COM PINTURA ELETROSTÁTICA BRANCA E TELA ANTI MOSQUITO	340	140	110	Alumínio e Vidro	1
J19	JANELA BASCULANTE 12 FOLHAS - REQUADRO EM ALUMÍNIO COM PINTURA ELETROSTÁTICA BRANCA E TELA ANTI MOSQUITO	200	140	110	Alumínio e Vidro	1
J20	JANELA DE CORRER 2 FOLHAS DE CORRER COM TRILHO SUPERIOR - 1 FOLHA COM TELA MOSQUETEIRA BRANCA / REQUADRO EM ALUM. COM PINTURA ELETROSTÁTICA BRANCA	150	120	90	Alumínio e Vidro	1
J21	JANELA DE CORRER 4 FOLHAS (2 FIXAS E 2 MÓVEIS)	400	150	110	Alumínio e Vidro	2
J22	JANELA DE CORRER 2 FOLHAS	150	150	110	Alumínio e Vidro	2
P1	PORTA DE GIRO ABERTURA 180º C/ 1 FOLHA EM MADEIRA SÓLIDA / COM VISOR DE VIDRO LAMINADO 4+4mm	90	210	-	Madeira e Vidro	26
P2	PORTA DE GIRO ABERTURA C/ 1 FOLHA EM MADEIRA SÓLIDA	90	210	-	Madeira	9
P3	PORTA DE GIRO ABERTURA C/ 1 FOLHA EM MADEIRA SÓLIDA / PLACA INDICATIVA FEMININO E MASCULINO	90	210	-	Madeira	11
P4	PORTA DE GIRO ABERTURA C/ 1 FOLHA EM MADEIRA SÓLIDA / PLACA PCD / PUXADOR HORIZONTAL E CHAPA DE INOX INFERIOR H=40cm	90	210	- -	Madeira	5
P5	PORTA DE GIRO COM 1 FOLHA EM MADEIRA SÓLIDA E 1 FOLHA COM TELA ANTIMOSQUITO	90	210		Alumínio	3
P6	PORTA DE GIRO COM 1 FOLHA VENEZIANADA EM ALUMINIO ANODIZADO NATURAL E 1 FOLHA COM TELA ANTIMOSQUITO	90	210	-	Alumínio	1
P7	PORTA DE GIRO COM 4 FOLHAS, SENDO 2 VENEZIANADAS EM ALUMINIO ANODIZADO NATURAL E 2 COM TELA ANTIMOSQUITO	170	210	-	Alumínio	1
P8	PORTA DE GIRO 1 FOLHA VENEZIANADA EM ALUMINIO ANODIZADO NATURAL	90	210	-	Alumínio	10
P9	PORTA DE GIRO 2 FOLHAS / VENEZIANA EM ALUMÍNIO / VIDRO LAMINADO 4+4mm	170	210	-	Alumínio e Vidro	1
P10	PORTA DE GIRO COM 2 FOLHAS / ALUMÍNIO E VIDRO INCOLOR 4+4mm	200	210	-	Alumínio e Vidro	1
P11	PORTA COM 1 FOLHA DE GIRO / VENEZIANA VENTILADA / DIVISÓRIAS EM GRANITO CINZA ANDORINHA	84	165	-	Alumínio	32
P12	PORTA COM 1 FOLHA DE GIRO / VENEZIANA VENTILADA	90	175	-	Alumínio	4
P13	PORTA DE CORRER 3 FOLHAS / EM ALUMINIO ANODIZADO NATURAL / VENEZIANA VENTILADA	250	175	-	Alumínio	1
P14	PORTÃO COM 2 FOLHAS DE GIRO / AUTOMATIZADO / BARRA CHATA EM AÇO GALVANIZADO	160	200	-	Aço Galvanizado	1
P15	PORTÃO COM 1 FOLHA DE CORRER / AUTOMATIZADO / BARRA CHATA EM AÇO GALVANIZADO	160	200	-	Aço Galvanizado	1
P16	PORTÃO COM 1 FOLHA DE CORRER / AUTOMATIZADO / BARRA CHATA EM AÇO GALVANIZADO	250	200	-	Aço Galvanizado	1
P17	PORTÃO COM 1 FOLHA DE GIRO / BARRA CHATA EM AÇO GALVANIZADO	90	150	-	Aço Galvanizado	1
P18	PORTA DE GIRO COM 2 FOLHAS EM MADEIRA SÓLIDA / TRATAMENTO ACÚSTICO	160	210	-	Madeira	2
P19	PORTA DE FERRO GALVANIZADA A FOGO, COM VENEZIANA TOTAL E TELA INTERNA DE PROTEÇÃO DE 5mm	80	200	-	Ferro	1
P20	PORTA COM 1 FOLHA DE GIRO / VENEZIANA VENTILADA / DIVISÓRIAS EM GRANITO CINZA ANDORINHA	70	165	-	Alumínio	4
P21	PORTA COM 2 FOLHAS DE GIRO E BANDEIRA FIXA - ABERTURA 90º - VIDRO 6mm	170	260	-	Alumínio e Vidro	3
P22	PORTA DE GIRO COM 2 FOLHAS EM MADEIRA SÓLIDA	160	210	-	Madeira	1

QUADRO DE REVISÕES

REVISÃO	DESCRIÇÃO	DATA	DESENHO
R00	EMISSÃO INICIAL	16/01/2020	
R01	REVISÃO CONFORME PARECER SED	20/04/2020	

APROVAÇÕES

PROPRIETÁRIO: ADEMAR STRINGARI JUNIOR:07414980901
MUNICÍPIO DE JOINVILLE
83.169.623/0001-10

RESPONSÁVEL TÉCNICO: GUILHERME SILVEIRA DE OLIVEIRA:00492851905
Assinado de forma digital por GUILHERME SILVEIRA DE OLIVEIRA:00492851905
Dados: 2020.11.28 19:13:01 -03'00'
GUILHERME SILVEIRA DE OLIVEIRA
CREA/SC: 126956-9

EQUIPE TÉCNICA DA EMPRESA
GUILHERME SILVEIRA DE OLIVEIRA
ENGENHEIRO CIVIL
CREA/SC: 126956-9

ENGEPLANTI
PROJETOS E SUPERVISÃO

PROPRIETÁRIO: MUNICÍPIO DE JOINVILLE

EDIFICAÇÃO: E.M. ABDON BAPTISTA

INSCRIÇÃO IMOBILIÁRIA: 13.10.25.54.0368

ENDEREÇO: RUA PETRÓPOLIS, Nº 1618 - PETRÓPOLIS

PROJETO: ARQUITETÔNICO

ARQUIVO: 373-19_ARQ_PE_002_ PLANTA REMOVER E CONSTRUIR-R01

Data: 20/04/2020

CONTEÚDO: PLANTA BAIXA SUPERIOR - DEMOLIR E CONSTRUIR
PLANTA DE SETORIZAÇÃO

ETAPA: EXECUTIVO

ESCALA: INDICADA

FOLHA: ARQ12/65

Engeplanti Consultoria Ltda.| CREA nº 163388-0 | CNPJ 23.002.667/0001-29
Rua Crstóvão Nunes Pires, Nº 110 | CEP 88010-120 - Florianópolis Fone: (48) 99969-3345| E-mail: guilherme@engeplanti.com.br

Projeto - Arquitetônico (0013784989) SEI 22.0.189720-9 / pg. 12

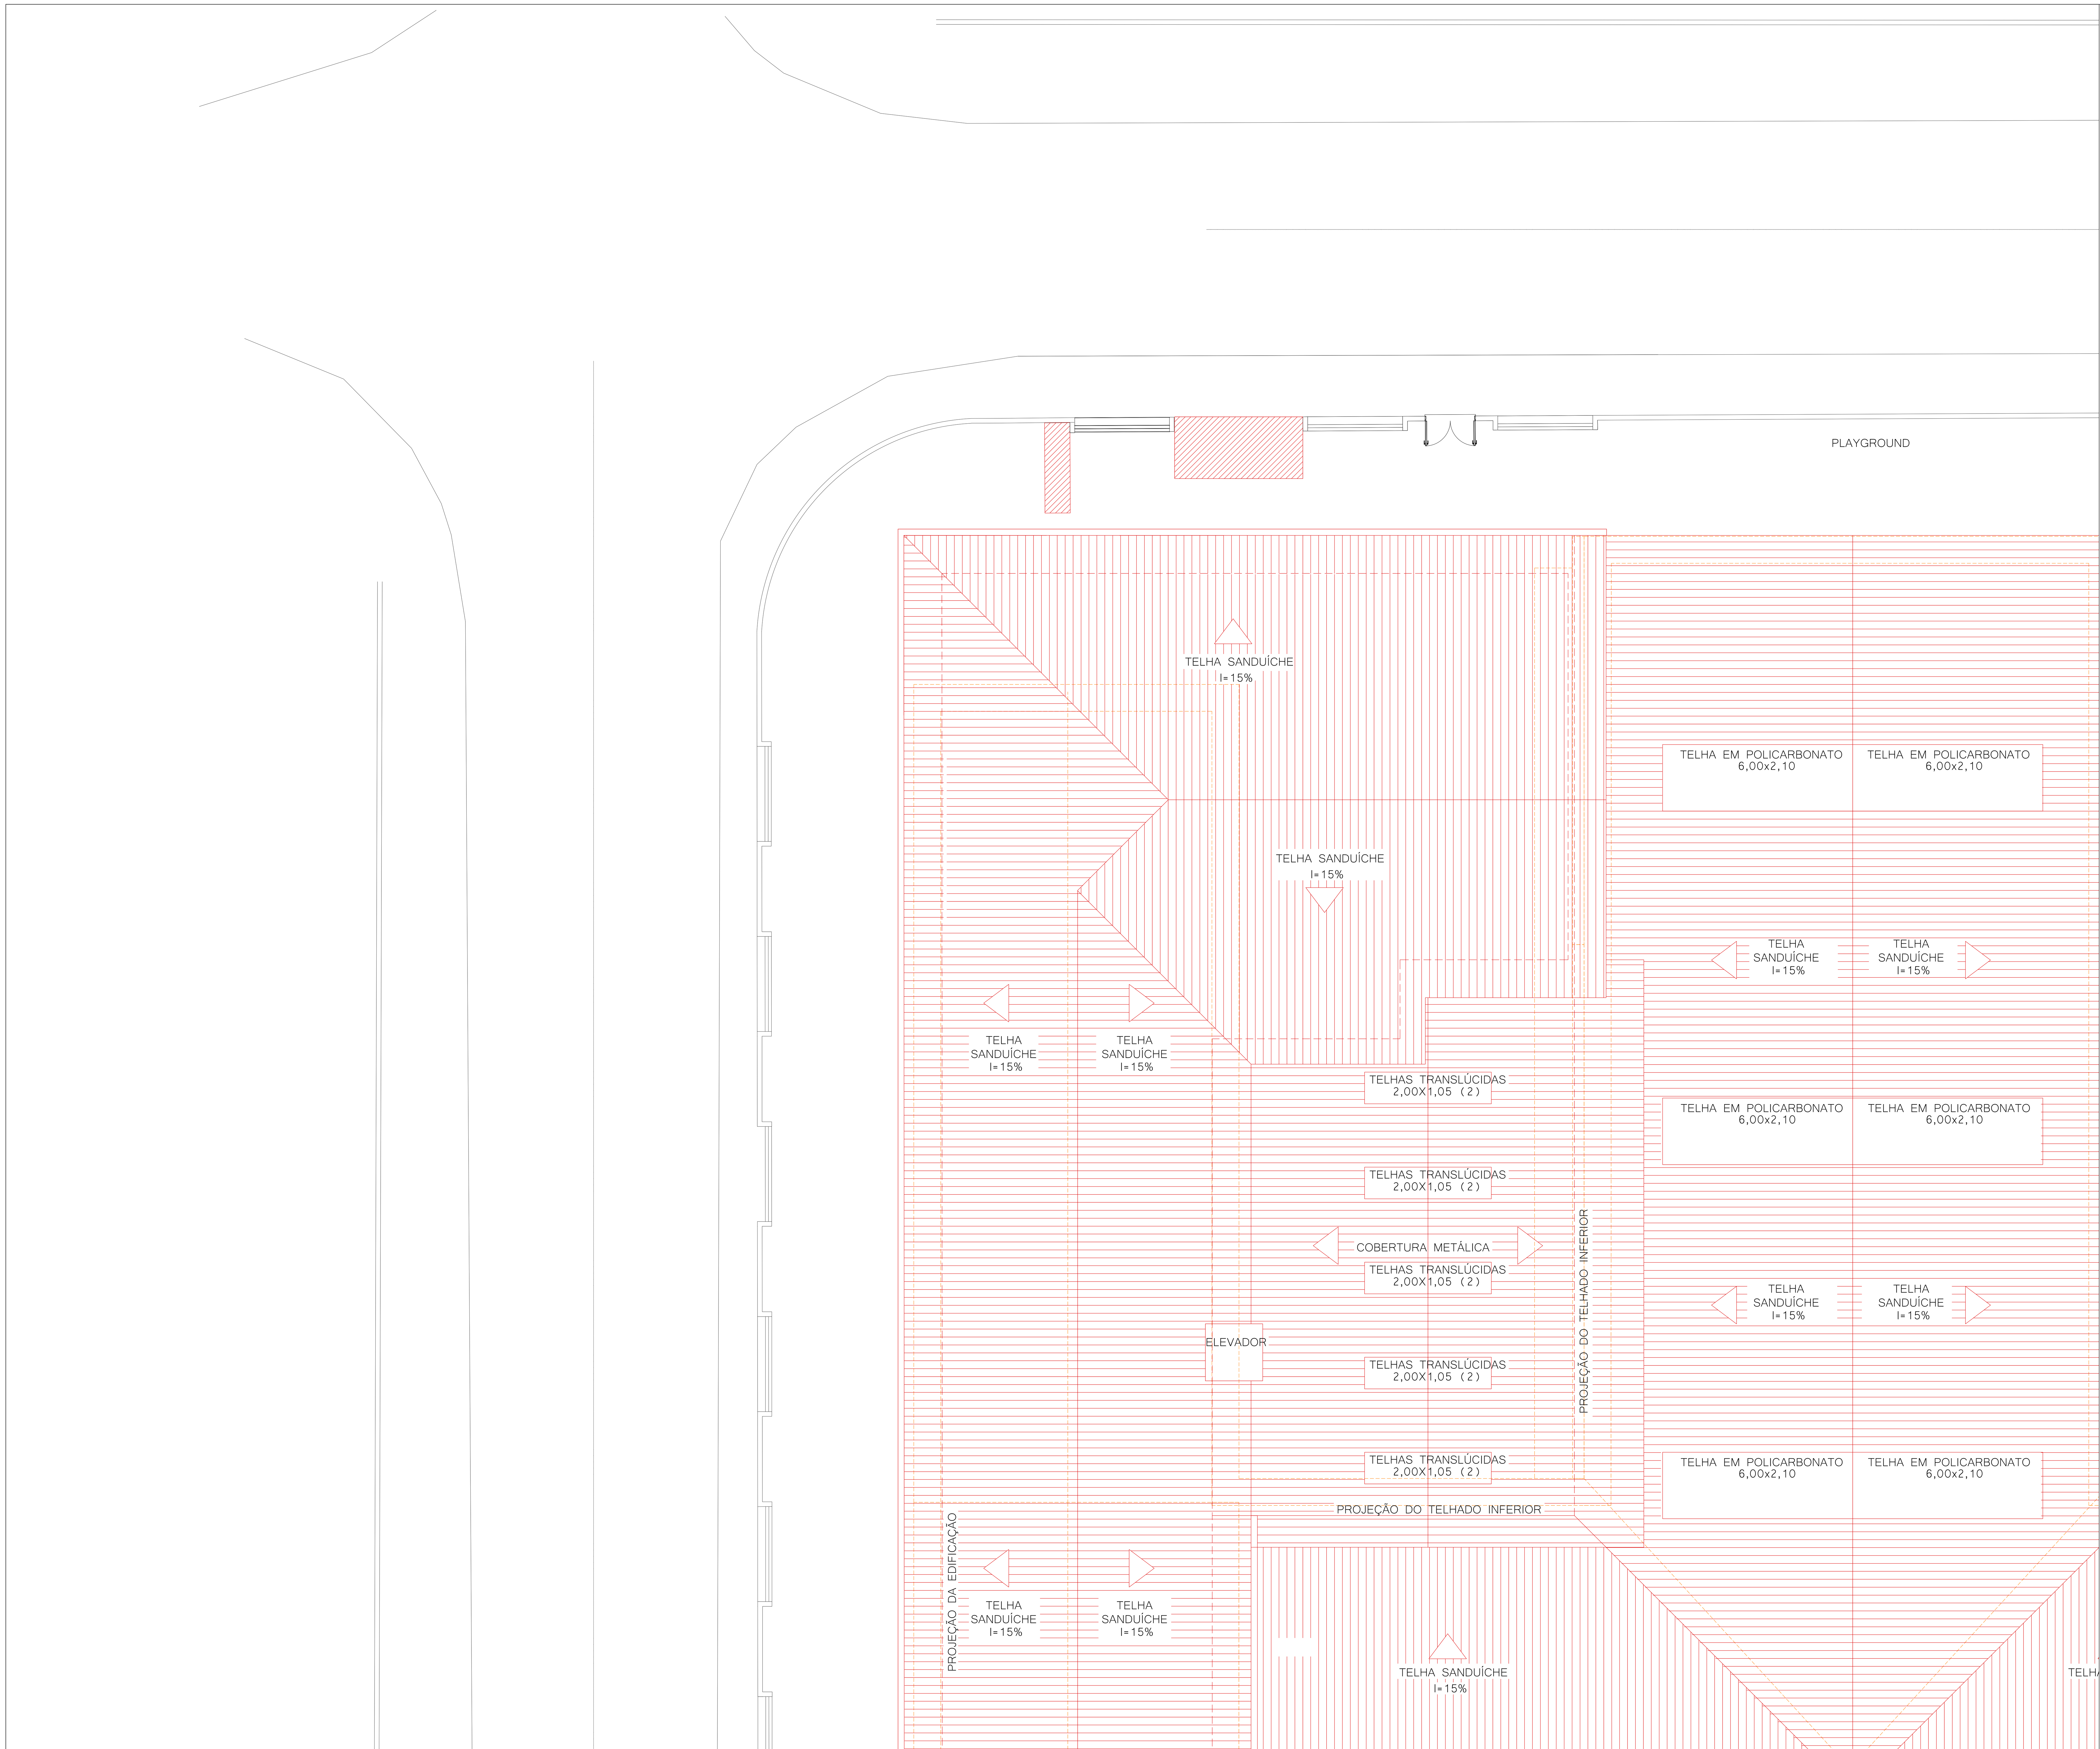

PLANTA REMOVER/CONSTRUIR COBERTURA - SETOR A

ESC: 1/75

LEGENDA
A REMOVER
A CONSTRUIR

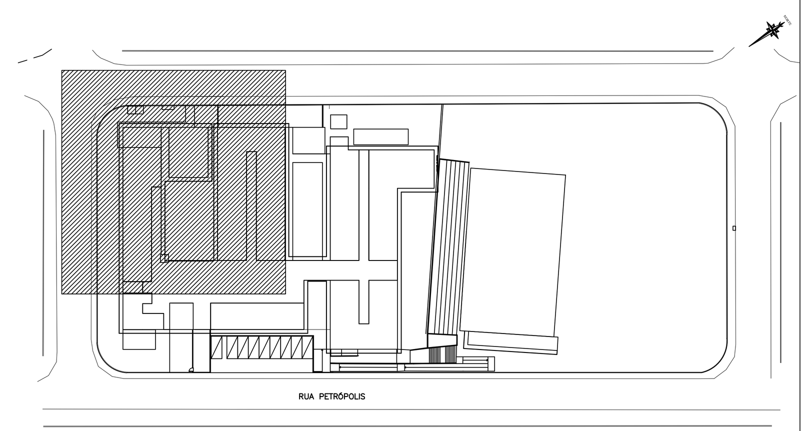

SETOR A
ESC. 1:1000

QUADRO DE REVISÕES

REVISÃO	DESCRIÇÃO	DATA	DESENHO
R00	EMISSÃO INICIAL	16/01/2020	
R01	REVISÃO CONFORME PARECER SED	20/04/2020	

APROVAÇÕES

PROPRIETÁRIO
ADEMAR STRINGARI JUNIOR:07414980901
Assinado digitalmente por ADEMAR STRINGARI JUNIOR:07414980901
DN: C=BR, O=ICP-Brasil, OU=Secretaria da Receita Federal do Brasil - RFB, OU=RFB e-CPF A1, OU=AC SERASA RFB, OU=38234145000120, OU=PRESENCIAL, CN=ADEMAR STRINGARI JUNIOR:07414980901
Razão: Eu estou aprovando este documento
Localização: sua localização de assinatura aqui
Data: 2022-05-03 09:07:27
Foxit Reader Versão: 10.0.0
MUNICÍPIO DE JOINVILLE
83.169.623/0001-10

RESPONSÁVEL TÉCNICO
GUILHERME SILVEIRA DE OLIVEIRA:00492851905
Assinado de forma digital por GUILHERME SILVEIRA DE OLIVEIRA:00492851905
Dados: 2020.11.28 19:12:46 -03'00'
GUILHERME SILVEIRA DE OLIVEIRA
CREA/SC: 126956-9

EQUIPE TÉCNICA DA EMPRESA
GUILHERME SILVEIRA DE OLIVEIRA
ENGENHEIRO CIVIL
CREA/SC: 126956-9

ENGEPLANTI
PROJETOS E SUPERVISÃO
Rua Cristóvão Nunes Píres, 110 - Centro - Florianópolis - SC
Edifício Empresarial Hoepcke Blue Center, 5° andar - sala 502
Fone: (48) 991250807 - Email: marco@engeplanti.com.br

MEA AUTEM BRASILIAE MAGNITUDO

PROPRIETÁRIO: MUNICÍPIO DE JOINVILLE
EDIFICAÇÃO: E.M. ABDON BAPTISTA
INSCRIÇÃO IMOBILIÁRIA: 13.10.25.54.0368
ENDEREÇO: RUA PETRÓPOLIS, Nº 1618 - PETRÓPOLIS
PROJETO: ARQUITETÔNICO
ARQUIVO: 373-19_ARQ_PE_013_PLANTA REMOVER E CONSTRUIR COBERTURA_PLANTA COBERTURA REMOVER-R01
Data: 20/04/2020
CONTEÚDO: PLANTA REMOVER/CONSTRUIR COBERTURA - SETOR A
PLANTA DE SETORIZAÇÃO
ETAPA: EXECUTIVO
ESCALA: INDICADA
FOLHA: ARQ13/65

Engeplanti Consultoria Ltda.| CREA nº 163388-0 | CNPJ 23.002.667/0001-29
Rua Crstóvão Nunes Píres, Nº 110 | CEP 88010-120 - Florianópolis Fone: (48) 99969-3345| E-mail: guilherme@engeplanti.com.br

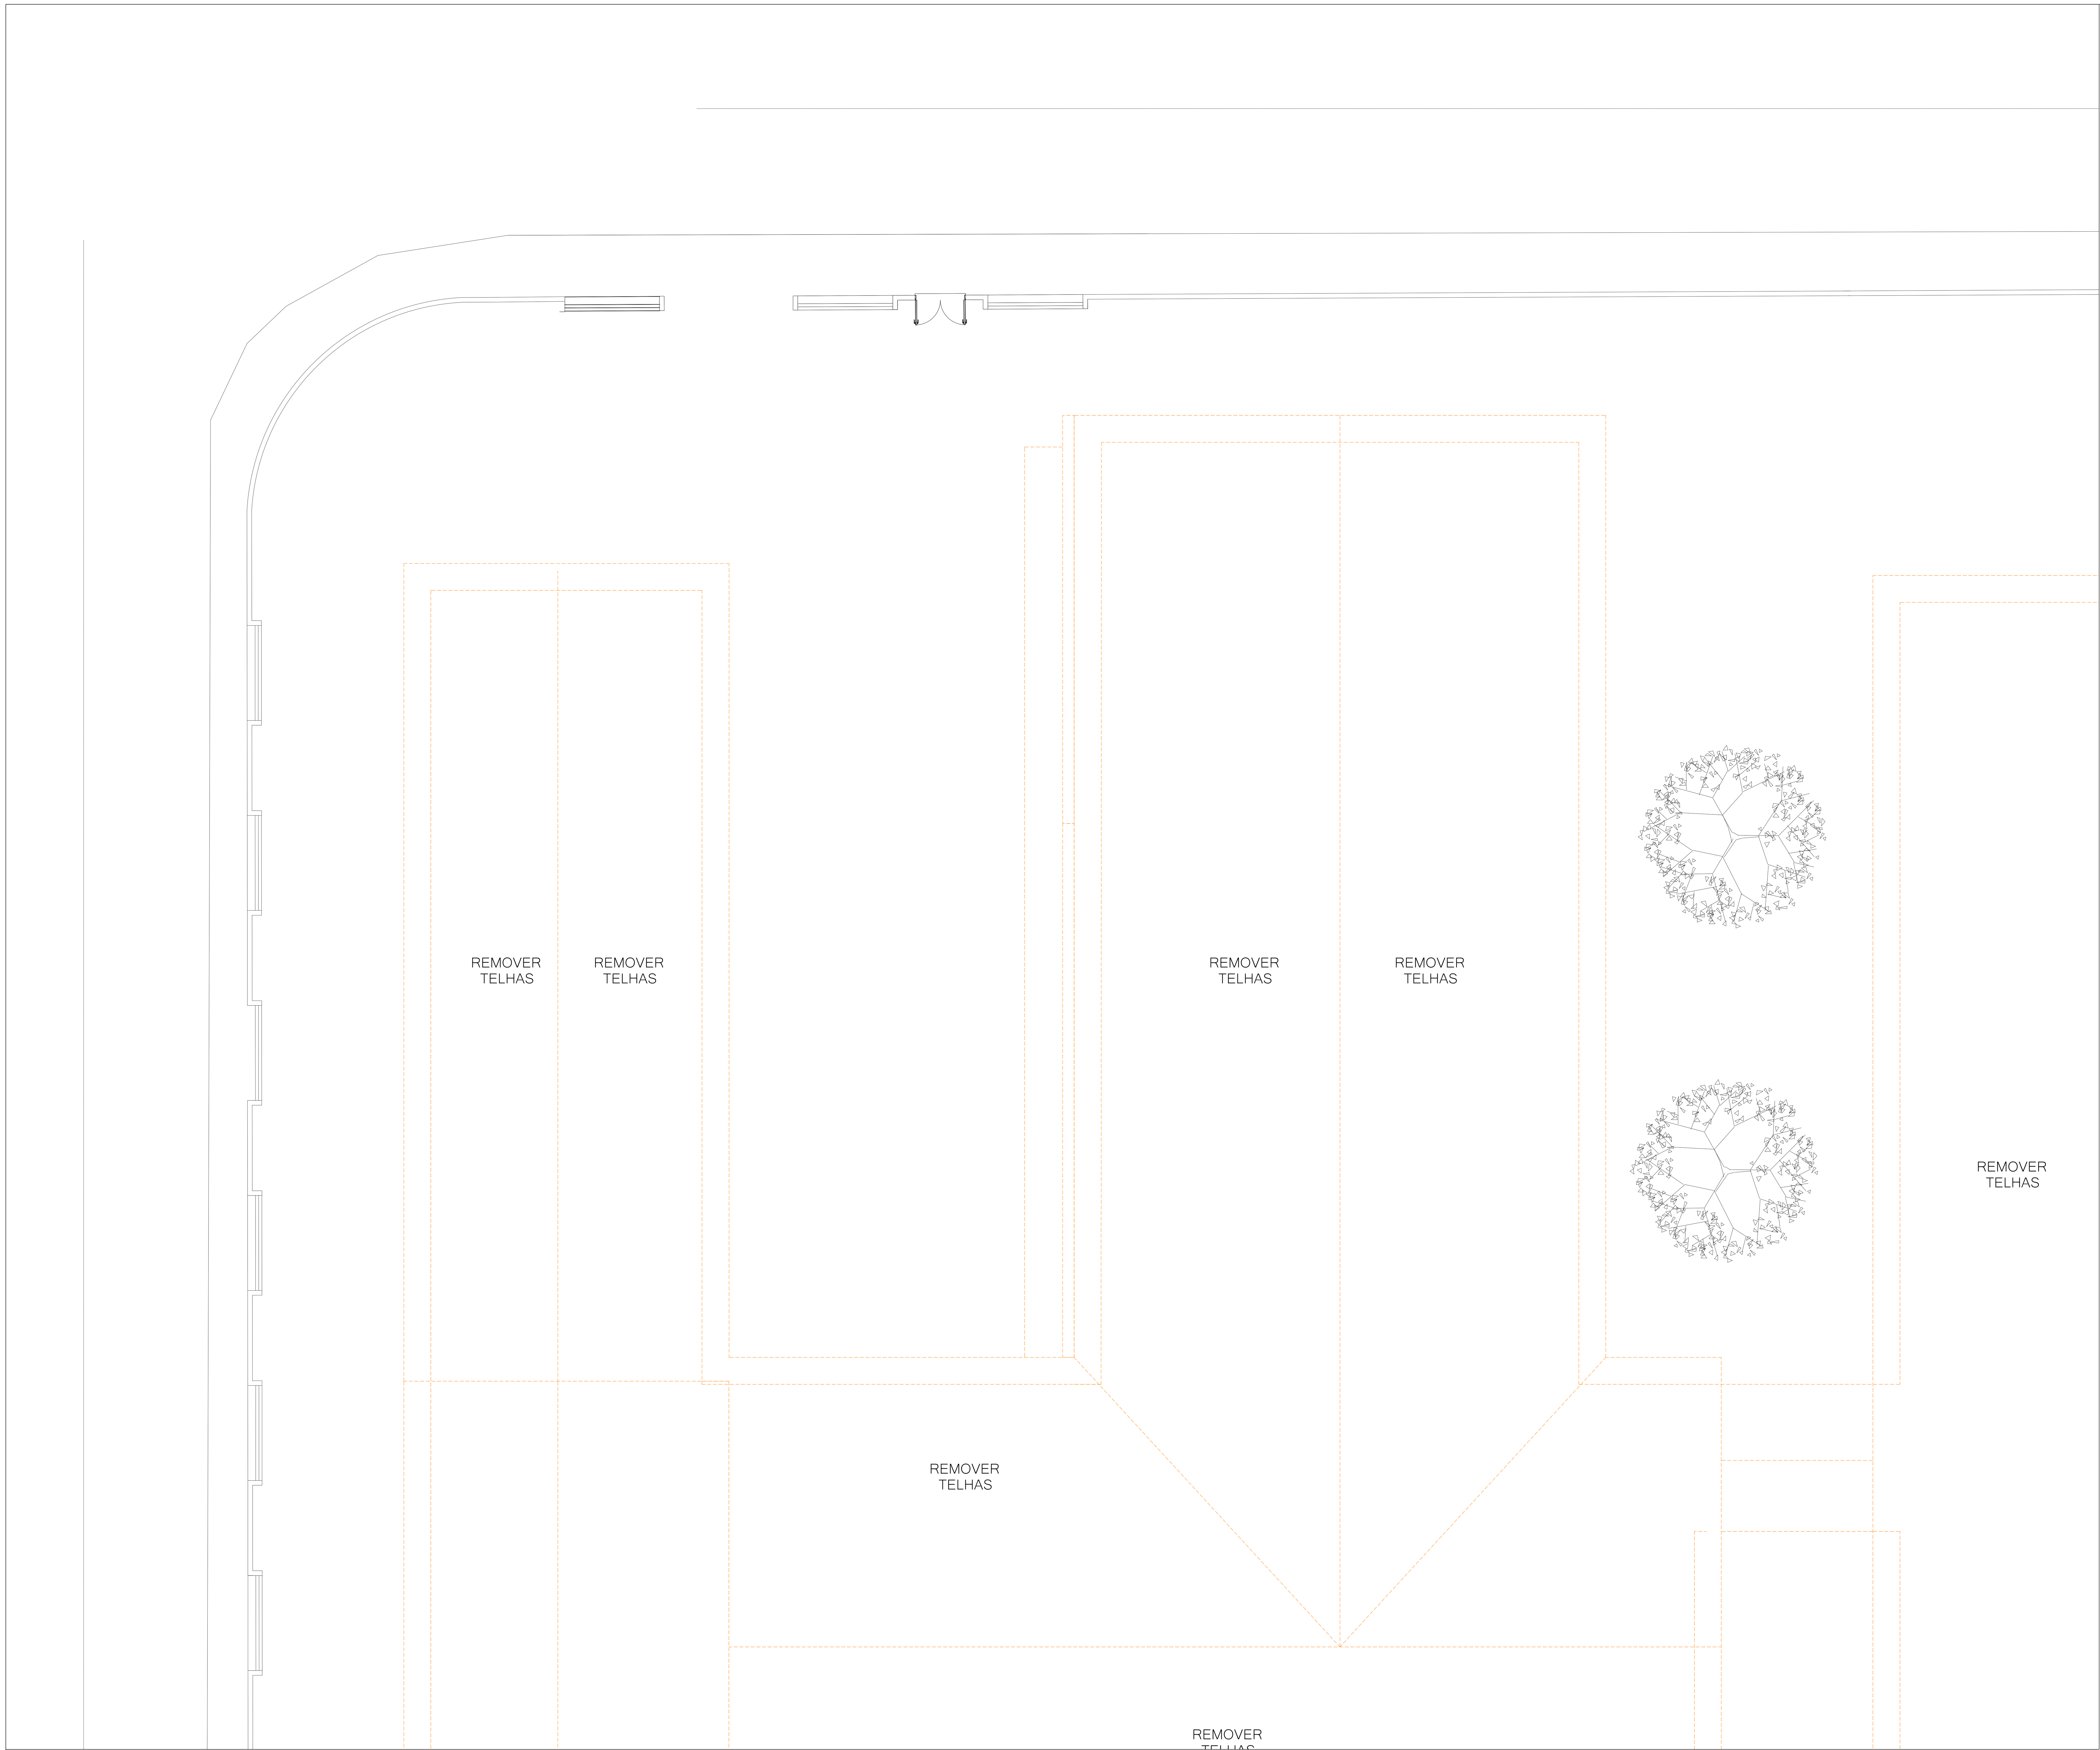

PLANTA REMOVER COBERTURA - SETOR A

ESC: 1/75

LEGENDA

- A REMOVER
- A CONSTRUIR

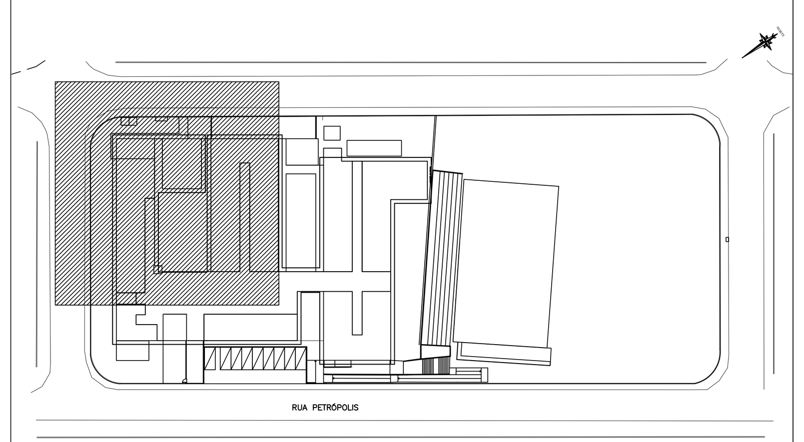

SETOR A
ESC. 1:1000

QUADRO DE REVISÕES			
REVISÃO	DESCRIÇÃO	DATA	DESENHO
R00	EMISSÃO INICIAL	16/01/2020	
R01	REVISÃO CONFORME PARECER SED	20/04/2020	

APROVAÇÕES

PROPRIETÁRIO
ADEMAR STRINGARI JUNIOR:07414980901
Assinado digitalmente por ADEMAR STRINGARI JUNIOR:07414980901
DN: C=BR, O=ICP-Brasil, OU=Secretaria da Receita Federal do Brasil - RFB, OU=RFB e-CPF A1, OU=AC SERASA RFB, OU=38234145000120, OU=PRESENCIAL, CN=ADEMAR STRINGARI JUNIOR:07414980901
Razão: Eu estou aprovando este documento
Localização: sua localização de assinatura aqui
Data: 2022-05-03 09:09:10
Foxit Reader Versão: 10.0.0
MUNICÍPIO DE JOINVILLE
83.169.623/0001-10

RESPONSÁVEL TÉCNICO
GUILHERME SILVEIRA DE OLIVEIRA:00492851905
Assinado de forma digital por GUILHERME SILVEIRA DE OLIVEIRA:00492851905
Dados: 2020.11.28 19:12:36 -03'00'
GUILHERME SILVEIRA DE OLIVEIRA
CREA/SC: 126956-9

EQUIPE TÉCNICA DA EMPRESA
GUILHERME SILVEIRA DE OLIVEIRA
ENGENHEIRO CIVIL
CREA/SC: 126956-9

ENGEPLANTI
PROJETOS E SUPERVISÃO
Rua Cristóvão Nunes Píres, 110 - Centro - Florianópolis - SC
Edifício Empresarial Hoepcke Blue Center, 5° andar - sala 502
Fone: (48) 991250807 - Email: marco@engeplanti.com.br

MEA AUTEN BRASILIAE MAGNITUDO

PROPRIETÁRIO: MUNICÍPIO DE JOINVILLE

EDIFICAÇÃO: E.M. ABDON BAPTISTA

INSCRIÇÃO IMOBILIÁRIA: 13.10.25.54.0368

ENDEREÇO: RUA PETRÓPOLIS, Nº 1618 - PETRÓPOLIS

PROJETO: ARQUITETÔNICO

ARQUIVO: 373-19_ARQ_PE_013_PLANTA REMOVER E CONSTRUIR COBERTURA_PLANTA COBERTURA REMOVER-R01

Data: 20/04/2020

CONTEÚDO: PLANTA REMOVER COBERTURA - SETOR A
PLANTA DE SETORIZAÇÃO

ETAPA: EXECUTIVO

ESCALA: INDICADA

FOLHA: ARQ14/65

Engeplanti Consultoria Ltda.| CREA nº 163388-0 | CNPJ 23.002.667/0001-29
Rua Crstóvão Nunes Píres, Nº 110 | CEP 88010-120 - Florianópolis Fone: (48) 99969-3345| E-mail: guilherme@engeplanti.com.br

Projeto - Arquitetônico (0013784989) SEI 22.0.189720-9 / pg. 14

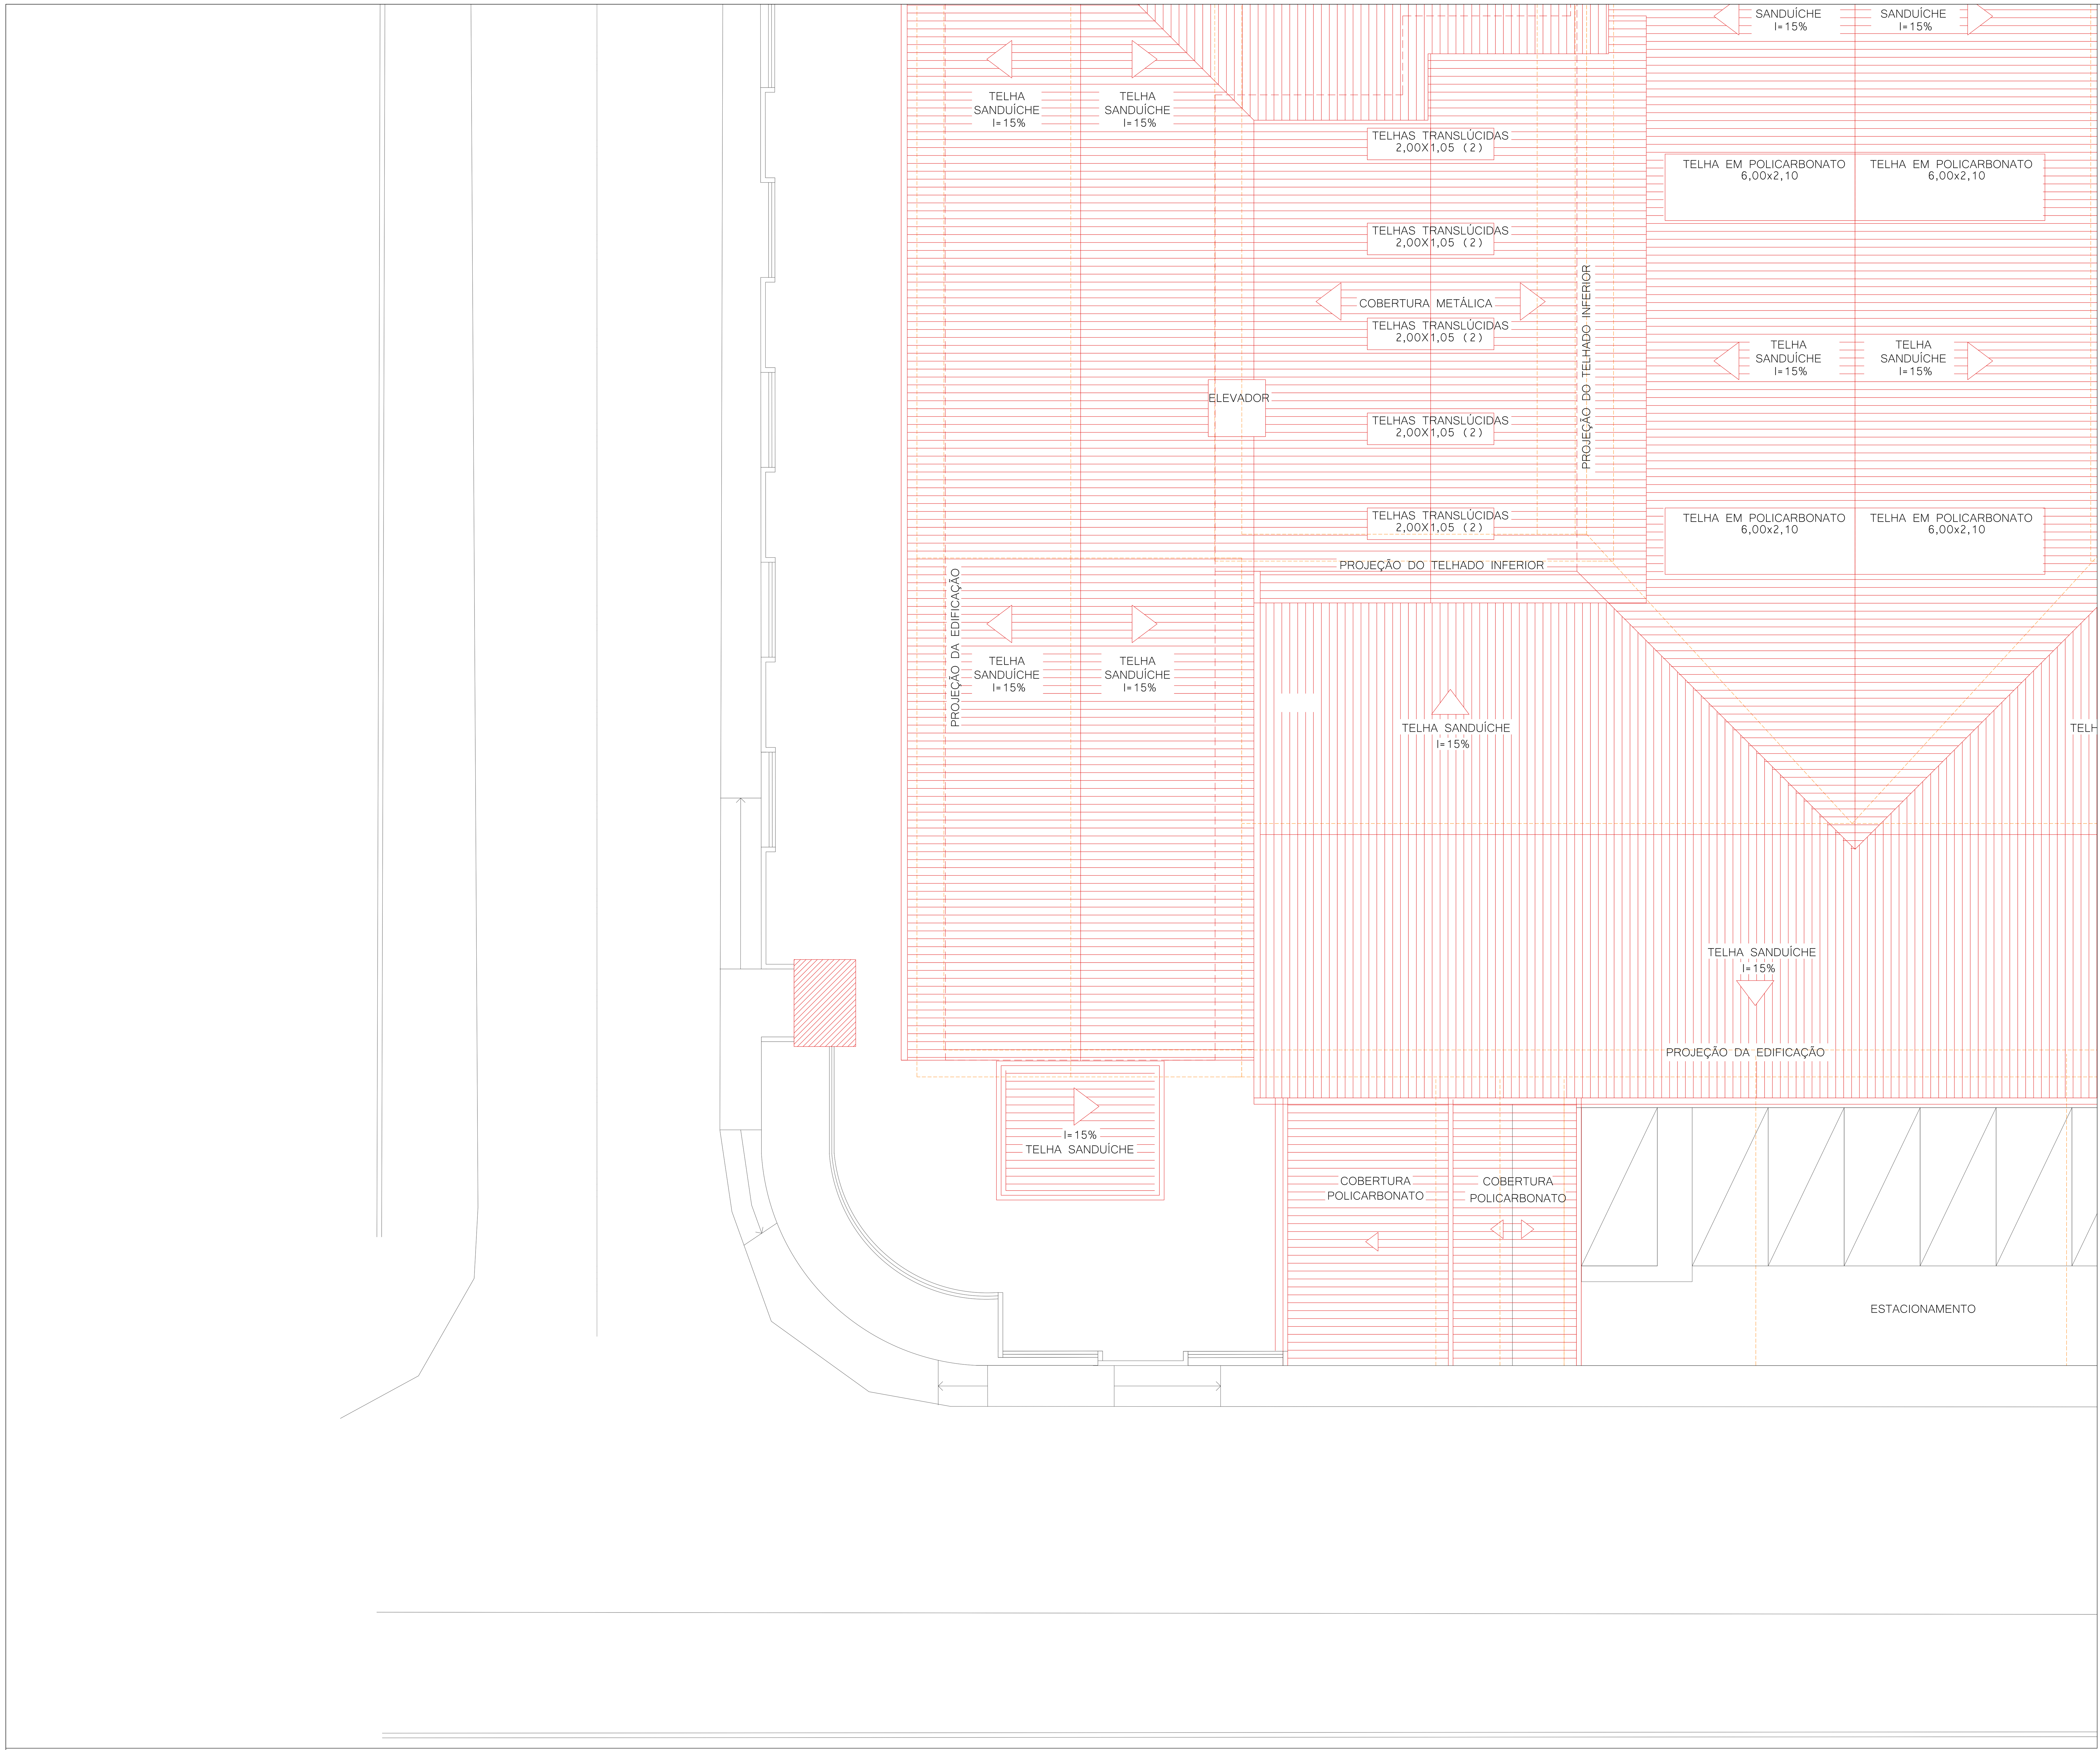

PLANTA REMOVER/CONSTRUIR COBERTURA - SETOR B

ESC: 1/75

LEGENDA

- A REMOVER
- A CONSTRUIR

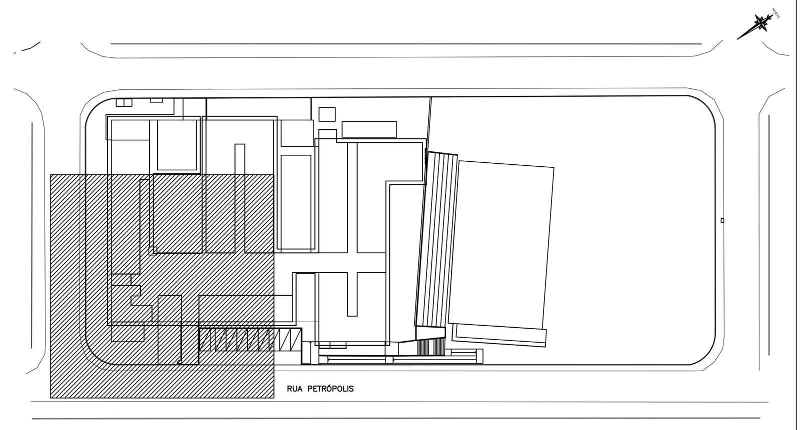

SETOR B
ESC. 1:1000

QUADRO DE REVISÕES

REVISÃO	DESCRIÇÃO	DATA	DESENHO
R00	EMISSÃO INICIAL	16/01/2020	
R01	REVISÃO CONFORME PARECER SED	20/04/2020	
R02	REVISÃO CONFORME PARECER SED	24/11/2020	

APROVAÇÕES

PROPRIETÁRIO
ADEMAR STRINGARI JUNIOR: 07414980901
Assinado digitalmente por ADEMAR STRINGARI JUNIOR: 07414980901
DN: C=BR, O=ICP-Brasil, OU=Secretaria da Receita Federal do Brasil - RFB, OU=RFB e-CPF A1, OU=AC SERASA RFB, OU=38234145000120, OU=PRESENCIAL, CN=ADEMAR STRINGARI JUNIOR:07414980901
Razão: Eu estou aprovando este documento
Localização: sua localização de assinatura aqui
Data: 2022-05-03 09:11:33
Foxit Reader Versão: 10.0.0
MUNICÍPIO DE JOINVILLE
83.169.623/0001-10

RESPONSÁVEL TÉCNICO
GUILHERME SILVEIRA DE OLIVEIRA:00492851905
Assinado de forma digital por GUILHERME SILVEIRA DE OLIVEIRA:00492851905
Dados: 2020.11.28 19:12:24 -03'00'
GUILHERME SILVEIRA DE OLIVEIRA
CREA/SC: 126956-9

ENGEPLANTI
PROJETOS E SUPERVISÃO
Rua Cristóvão Nunes Píres, 110 - Centro - Florianópolis - SC
Edifício Empresarial Hoepcke Blue Center, 5° andar - sala 502
Fone: (48) 991250807 - Email: marco@engeplanti.com.br

MEA AUTEN BRASILIAE MAGNITUDO

EQUIPE TÉCNICA DA EMPRESA
GUILHERME SILVEIRA DE OLIVEIRA
ENGENHEIRO CIVIL
CREA/SC: 126956-9

PROPRIETÁRIO: MUNICÍPIO DE JOINVILLE

EDIFICAÇÃO: E.M. ABDON BAPTISTA

INSCRIÇÃO IMOBILIÁRIA: 13.10.25.54.0368

ENDEREÇO: RUA PETRÓPOLIS, Nº 1618 - PETRÓPOLIS

PROJETO: ARQUITETÔNICO

ARQUIVO: 373-19_ARQ_PE_013_PLANTA REMOVER E CONSTRUIR COBERTURA_PLANTA COBERTURA REMOVER-R02

Data: 24/11/2020

CONTEÚDO: PLANTA REMOVER/CONSTRUIR COBERTURA - SETOR B
PLANTA DE SETORIZAÇÃO

ETAPA: EXECUTIVO

ESCALA: INDICADA

FOLHA: ARQ15/65

Engeplanti Consultoria Ltda.| CREA nº 163388-0 | CNPJ 23.002.667/0001-29
Rua Crstóvão Nunes Píres, Nº 110 | CEP 88010-120 - Florianópolis Fone: (48) 99969-3345| E-mail: guilherme@engeplanti.com.br

Projeto - Arquitetônico (0013784989) SEI 22.0.189720-9 / pg. 15

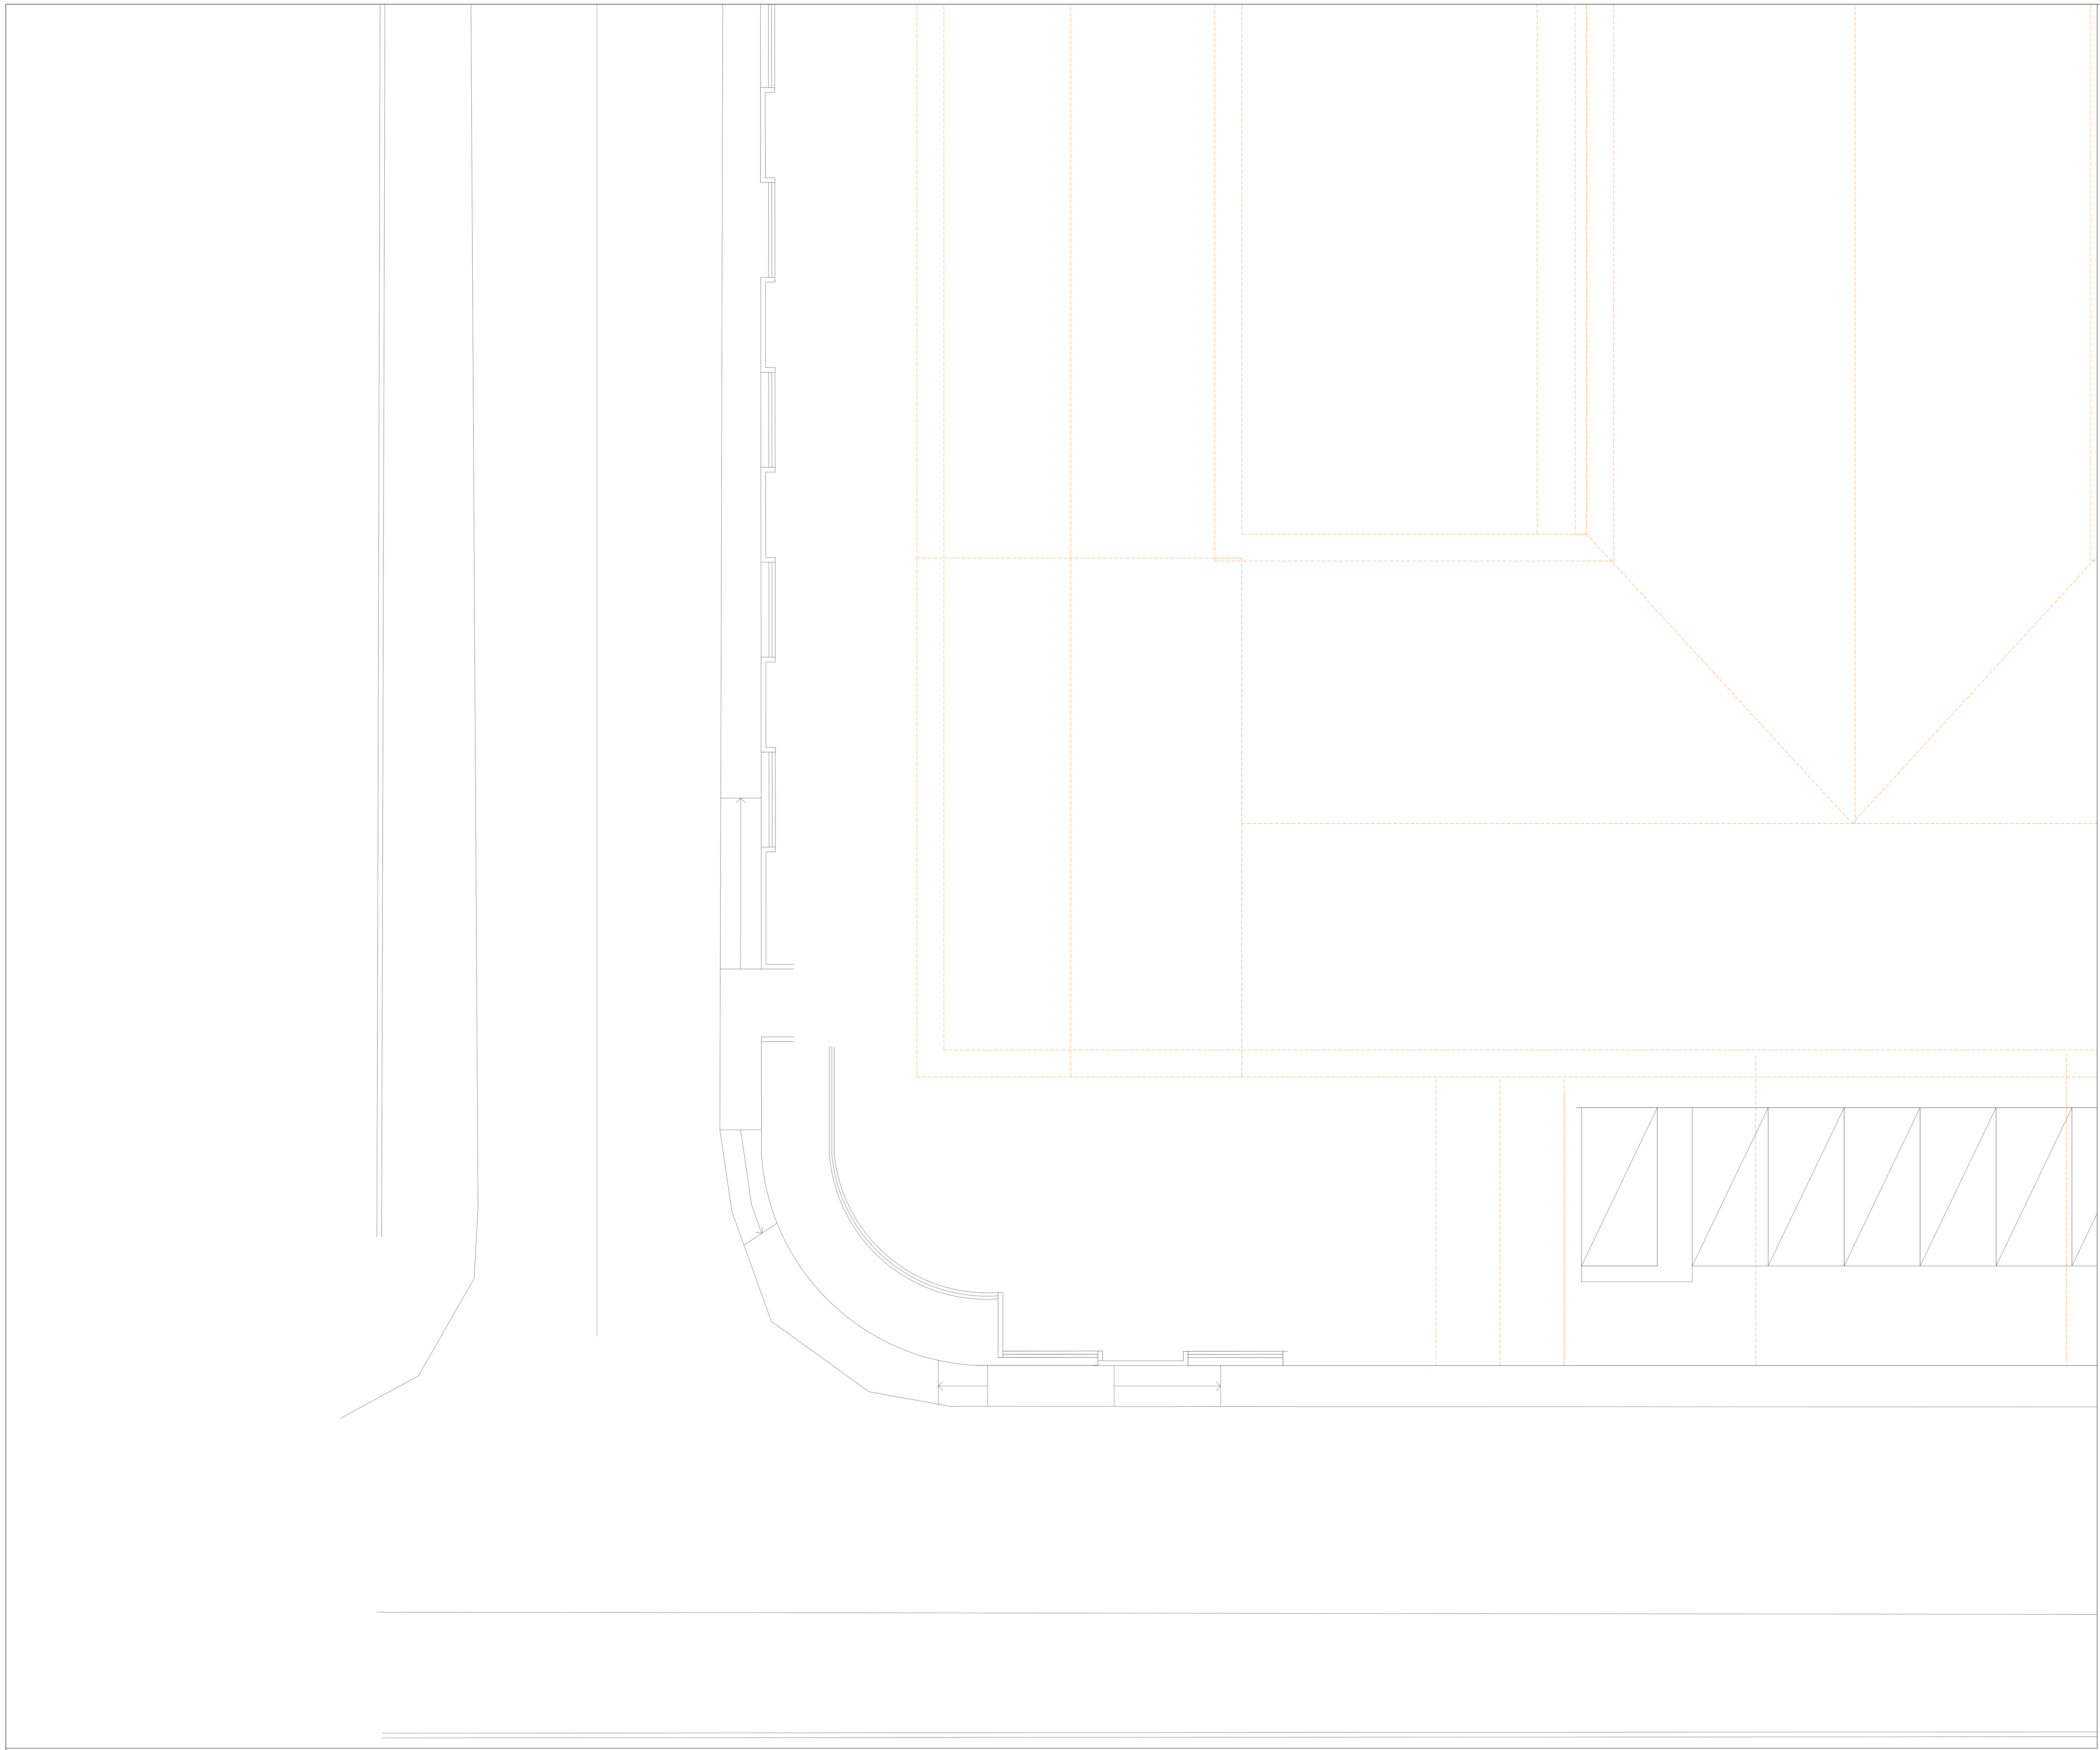

LEGENDA

A REMOVER

A CONSTRUIR

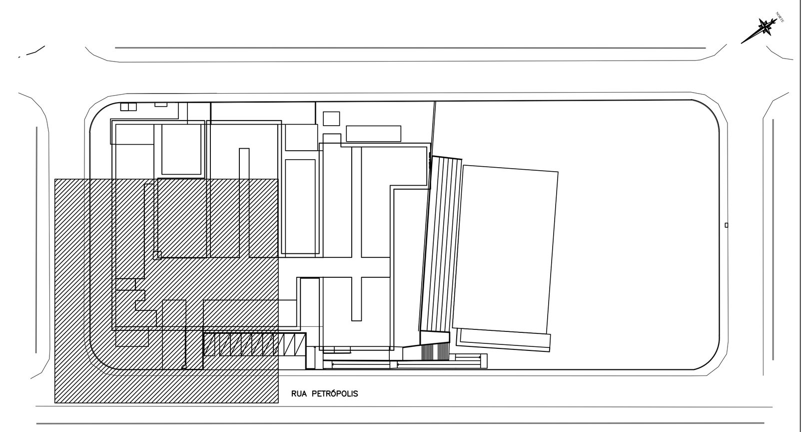

SETOR B
ESC. 1:1000

PLANTA REMOVER COBERTURA - SETOR B

ESC: 1/75

QUADRO DE REVISÕES			
REVISÃO	DESCRIÇÃO	DATA	DESENHO
R00	EMISSÃO INICIAL	16/01/2020	
R01	REVISÃO CONFORME PARECER SED	20/04/2020	
R02	REVISÃO CONFORME PARECER SED	24/11/2020	

APROVAÇÕES

PROPRIETÁRIO
ADEMAR STRINGARI JUNIOR:07414980901

Assinado digitalmente por ADEMAR STRINGARI JUNIOR: 07414980901
DN: C=BR, O=ICP-Brasil, OU=Secretaria da Receita Federal do Brasil - RFB, OU=RFB e-CPF A1, OU=AC SERASA RFB, OU=38234145000120, OU=PRESENCIAL, CN=ADEMAR STRINGARI JUNIOR:07414980901
Razão: Eu estou aprovando este documento
Localização: sua localização de assinatura aqui
Data: 2022-05-03 09:23:32
Foxit Reader Versão: 10.0.0

MUNICÍPIO DE JOINVILLE
83.169.623/0001-10

RESPONSÁVEL TÉCNICO
GUILHERME SILVEIRA DE OLIVEIRA:00492851905

Assinado de forma digital por GUILHERME SILVEIRA DE OLIVEIRA:00492851905
Dados: 2020.11.28 19:11:57 -03'00'

GUILHERME SILVEIRA DE OLIVEIRA
CREA/SC: 126956-9

EQUIPE TÉCNICA DA EMPRESA

GUILHERME SILVEIRA DE OLIVEIRA
ENGENHEIRO CIVIL
CREA/SC: 126956-9

ENGEPLANTI
PROJETOS E SUPERVISÃO
Rua Cristóvão Nunes Píres, 110 - Centro - Florianópolis - SC
Edifício Empresarial Hoepcke Blue Center, 5° andar - sala 502
Fone: (48) 991250807 - Email: marco@engeplanti.com.br

MEA AUTEN BRASILIAE MAGNITUDO

PROPRIETÁRIO MUNICÍPIO DE JOINVILLE

EDIFICAÇÃO E.M. ABDON BAPTISTA

INSCRIÇÃO IMOBILIÁRIA
13.10.25.54.0368

ENDEREÇO
RUA PETRÓPOLIS, Nº 1618 - PETRÓPOLIS

PROJETO
ARQUITETÔNICO

ARQUIVO
373-19_ARQ_PE_013_PLANTA REMOVER E CONSTRUIR COBERTURA_PLANTA COBERTURA REMOVER-R02

Data
24/11/2020

CONTEÚDO
PLANTA REMOVER COBERTURA - SETOR B
PLANTA DE SETORIZAÇÃO

ETAPA
EXECUTIVO

ESCALA
INDICADA

FOLHA
ARQ16/65

Engeplanti Consultoria Ltda.| CREA nº 163388-0 | CNPJ 23.002.667/0001-29
Rua Crstóvão Nunes Píres, Nº 110 | CEP 88010-120 - Florianópolis Fone: (48) 99969-3345| E-mail: guilherme@engeplanti.com.br

Projeto - Arquitetônico (0013784989) SEI 22.0.189720-9 / pg. 16

Projeto - Arquitetônico (0013784989) SEI 22.0.189720-9 / pg. 17

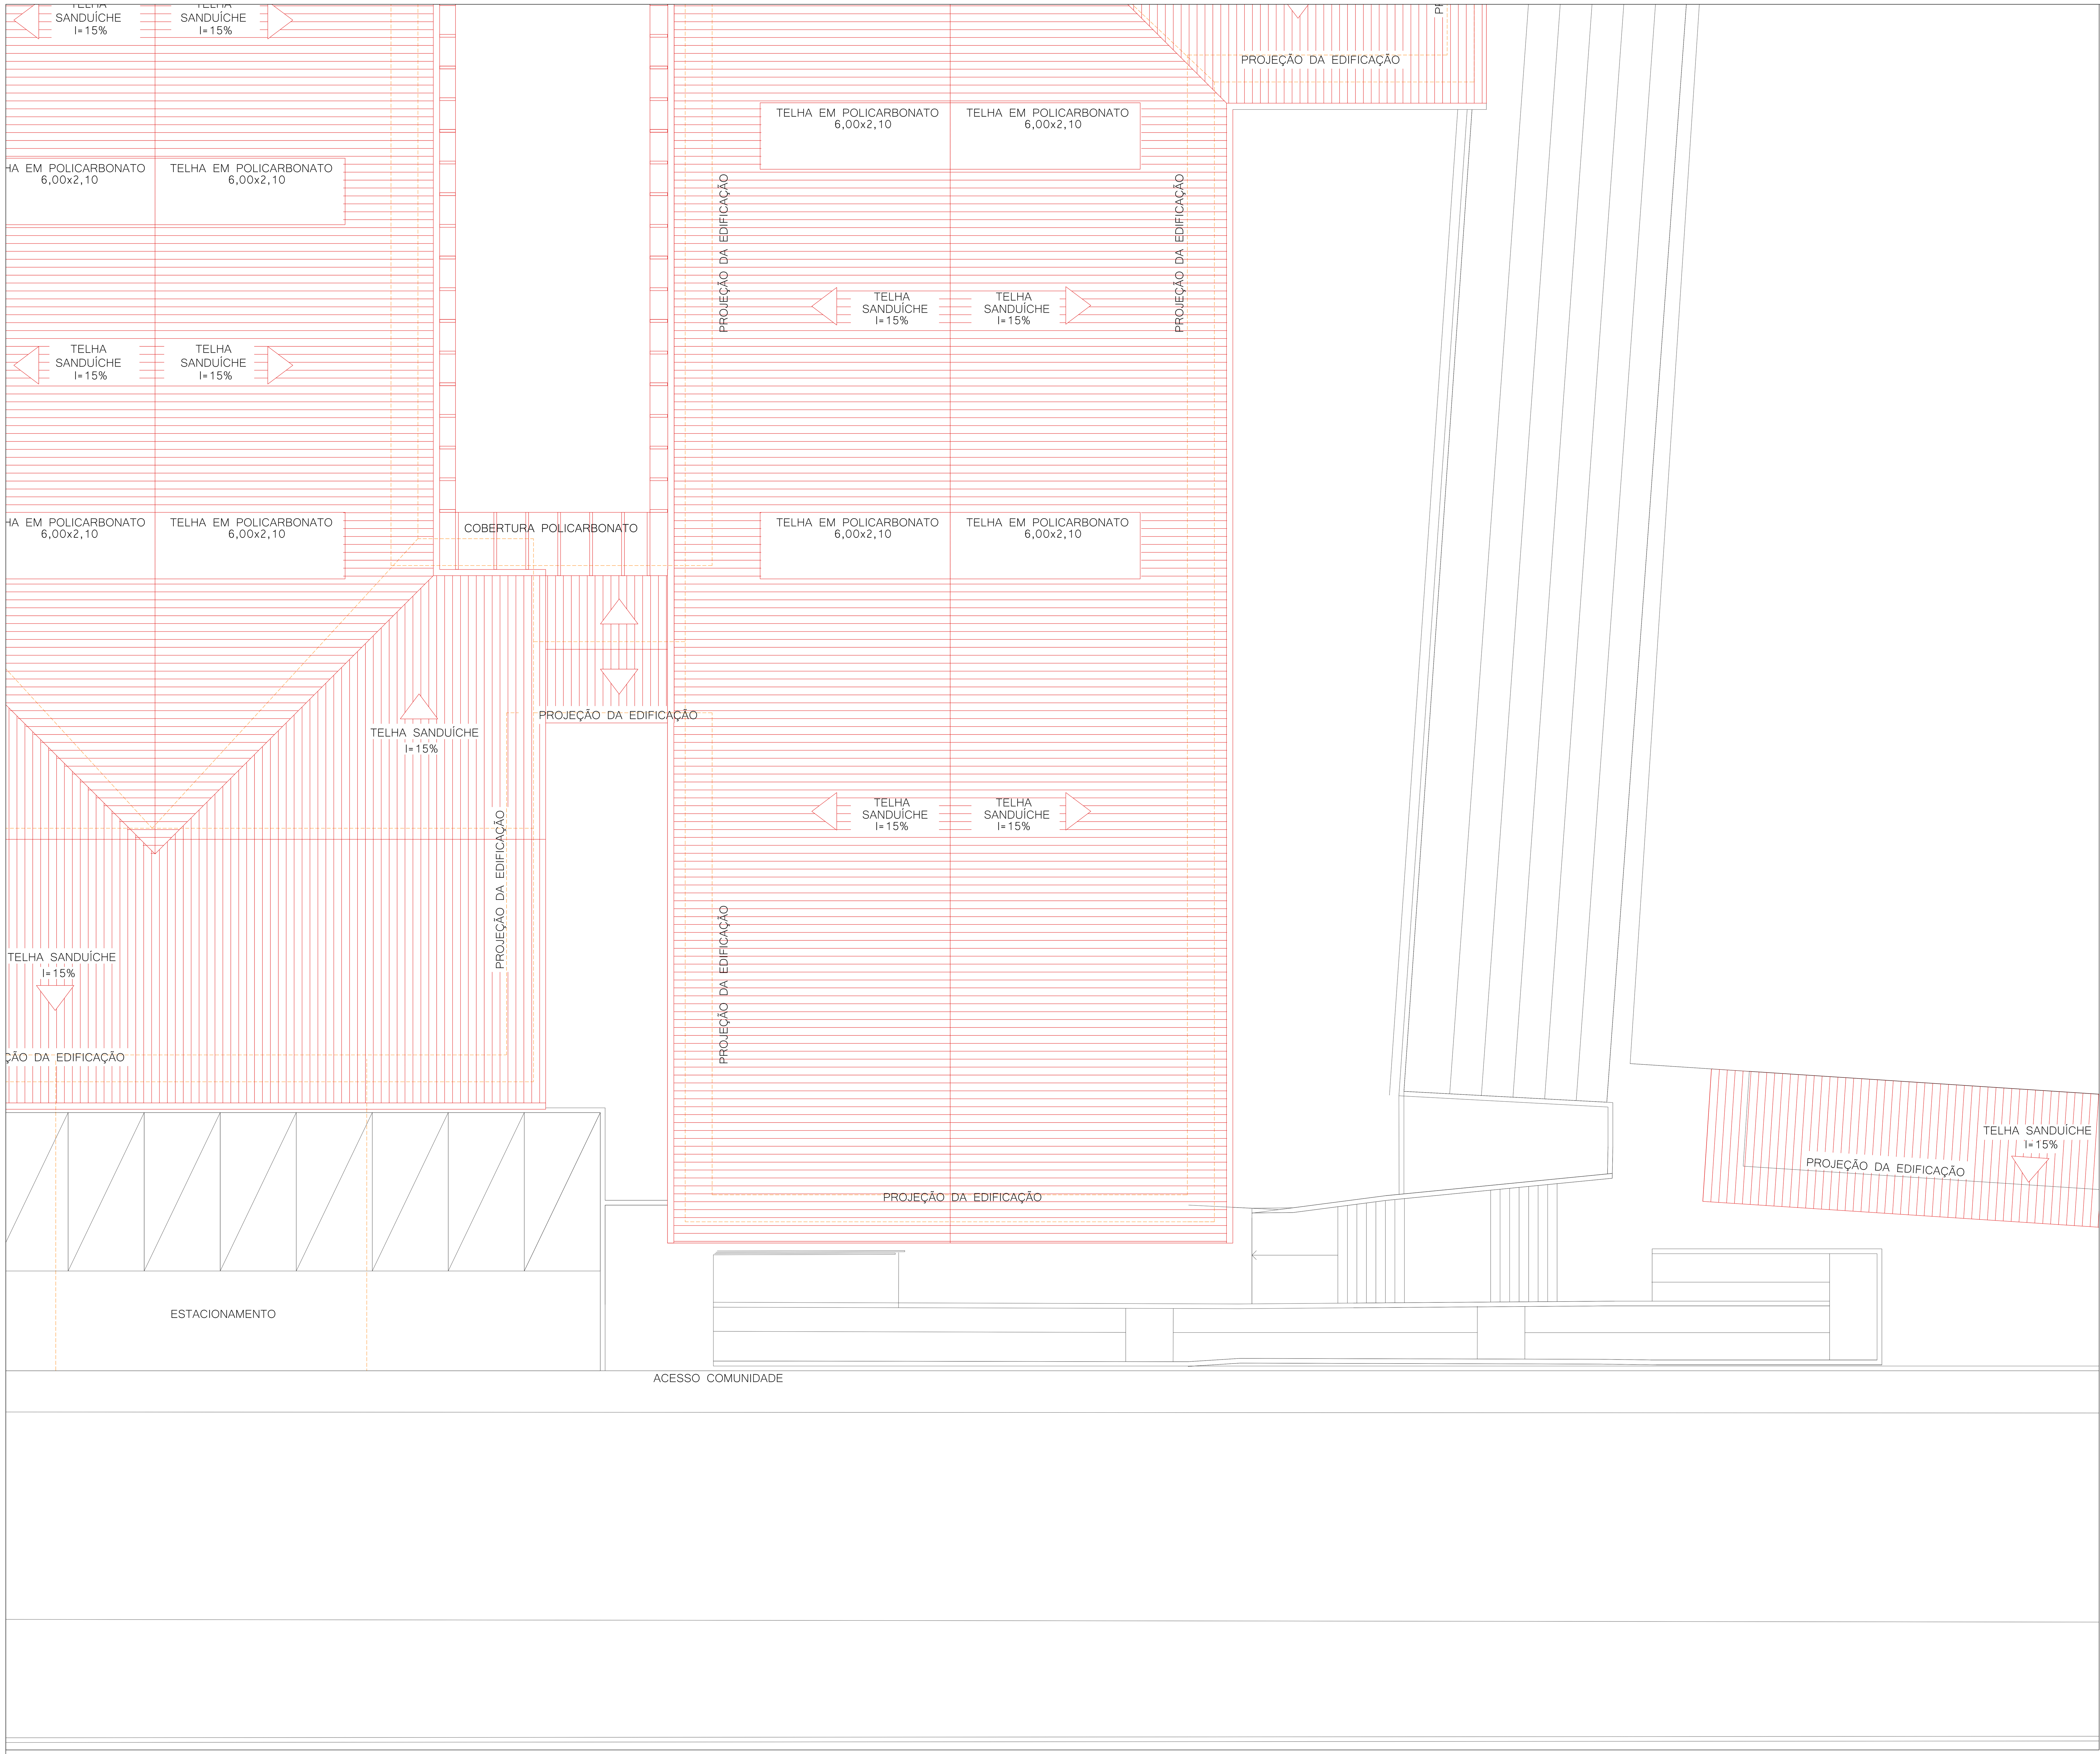

PLANTA REMOVER/CONSTRUIR COBERTURA - SETOR C

ESC: 1/75

LEGENDA
- A REMOVER
- A CONSTRUIR

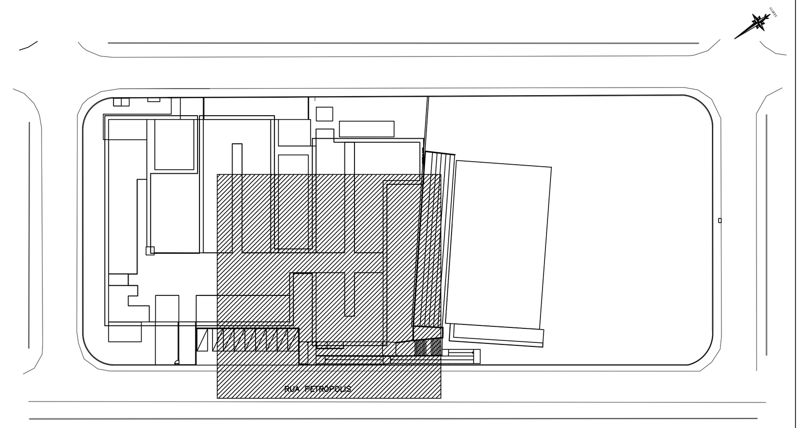

SETOR C
ESC. 1:1000

QUADRO DE REVISÕES			
REVISÃO	DESCRIÇÃO	DATA	DESENHO
R00	EMISSÃO INICIAL	16/01/2020	
R01	REVISÃO CONFORME PARECER SED	20/04/2020	

APROVAÇÕES

PROPRIETÁRIO
ADEMAR STRINGARI JUNIOR:07414980901
Assinado digitalmente por ADEMAR STRINGARI JUNIOR:07414980901
DN: C=BR, O=ICP-Brasil, OU=Secretaria da Receita Federal do Brasil - RFB, OU=RFB e-CPF A1, OU=AC SERASA RFB, OU=38234145000120, OU=PRESENCIAL, CN=ADEMAR STRINGARI JUNIOR:07414980901
Razão: Eu estou aprovando este documento
Localização: sua localização de assinatura aqui
Data: 2022-05-03 09:26:21
Foxit Reader Versão: 10.0.0
MUNICÍPIO DE JOINVILLE
83.169.623/0001-10

RESPONSÁVEL TÉCNICO
GUILHERME SILVEIRA DE OLIVEIRA:00492851905
Assinado de forma digital por GUILHERME SILVEIRA DE OLIVEIRA:00492851905
Dados: 2020.11.28 19:11:45 -03'00'
GUILHERME SILVEIRA DE OLIVEIRA
CREA/SC: 126956-9

EQUIPE TÉCNICA DA EMPRESA
GUILHERME SILVEIRA DE OLIVEIRA
ENGENHEIRO CIVIL
CREA/SC: 126956-9

ENGEPLANTI
PROJETOS E SUPERVISÃO
Rua Cristóvão Nunes Pires, 110 - Centro - Florianópolis - SC
Edifício Empresarial Hoepcke Blue Center, 5° andar - sala 502
Fone: (48) 991250807 - Email: marco@engeplanti.com.br

MEA AUTEM BRASILIAE MAGNITUDO

PROPRIETÁRIO: MUNICÍPIO DE JOINVILLE

EDIFICAÇÃO: E.M. ABDON BAPTISTA

INSCRIÇÃO IMOBILIÁRIA: 13.10.25.54.0368

ENDEREÇO: RUA PETRÓPOLIS, Nº 1618 - PETRÓPOLIS

PROJETO: ARQUITETÔNICO

ARQUIVO: 373-19_ARQ_PE_013_PLANTA REMOVER E CONSTRUIR COBERTURA_PLANTA COBERTURA REMOVER-R01

Data: 20/04/2020

CONTEÚDO: PLANTA REMOVER/CONSTRUIR COBERTURA - SETOR C
PLANTA DE SETORIZAÇÃO

ETAPA: EXECUTIVO

ESCALA: INDICADA

FOLHA: ARQ17/65

Engeplanti Consultoria Ltda.| CREA nº 163388-0 | CNPJ 23.002.667/0001-29
Rua Crstóvão Nunes Píres, Nº 110 | CEP 88010-120 - Florianópolis Fone: (48) 99969-3345| E-mail: guilherme@engeplanti.com.br

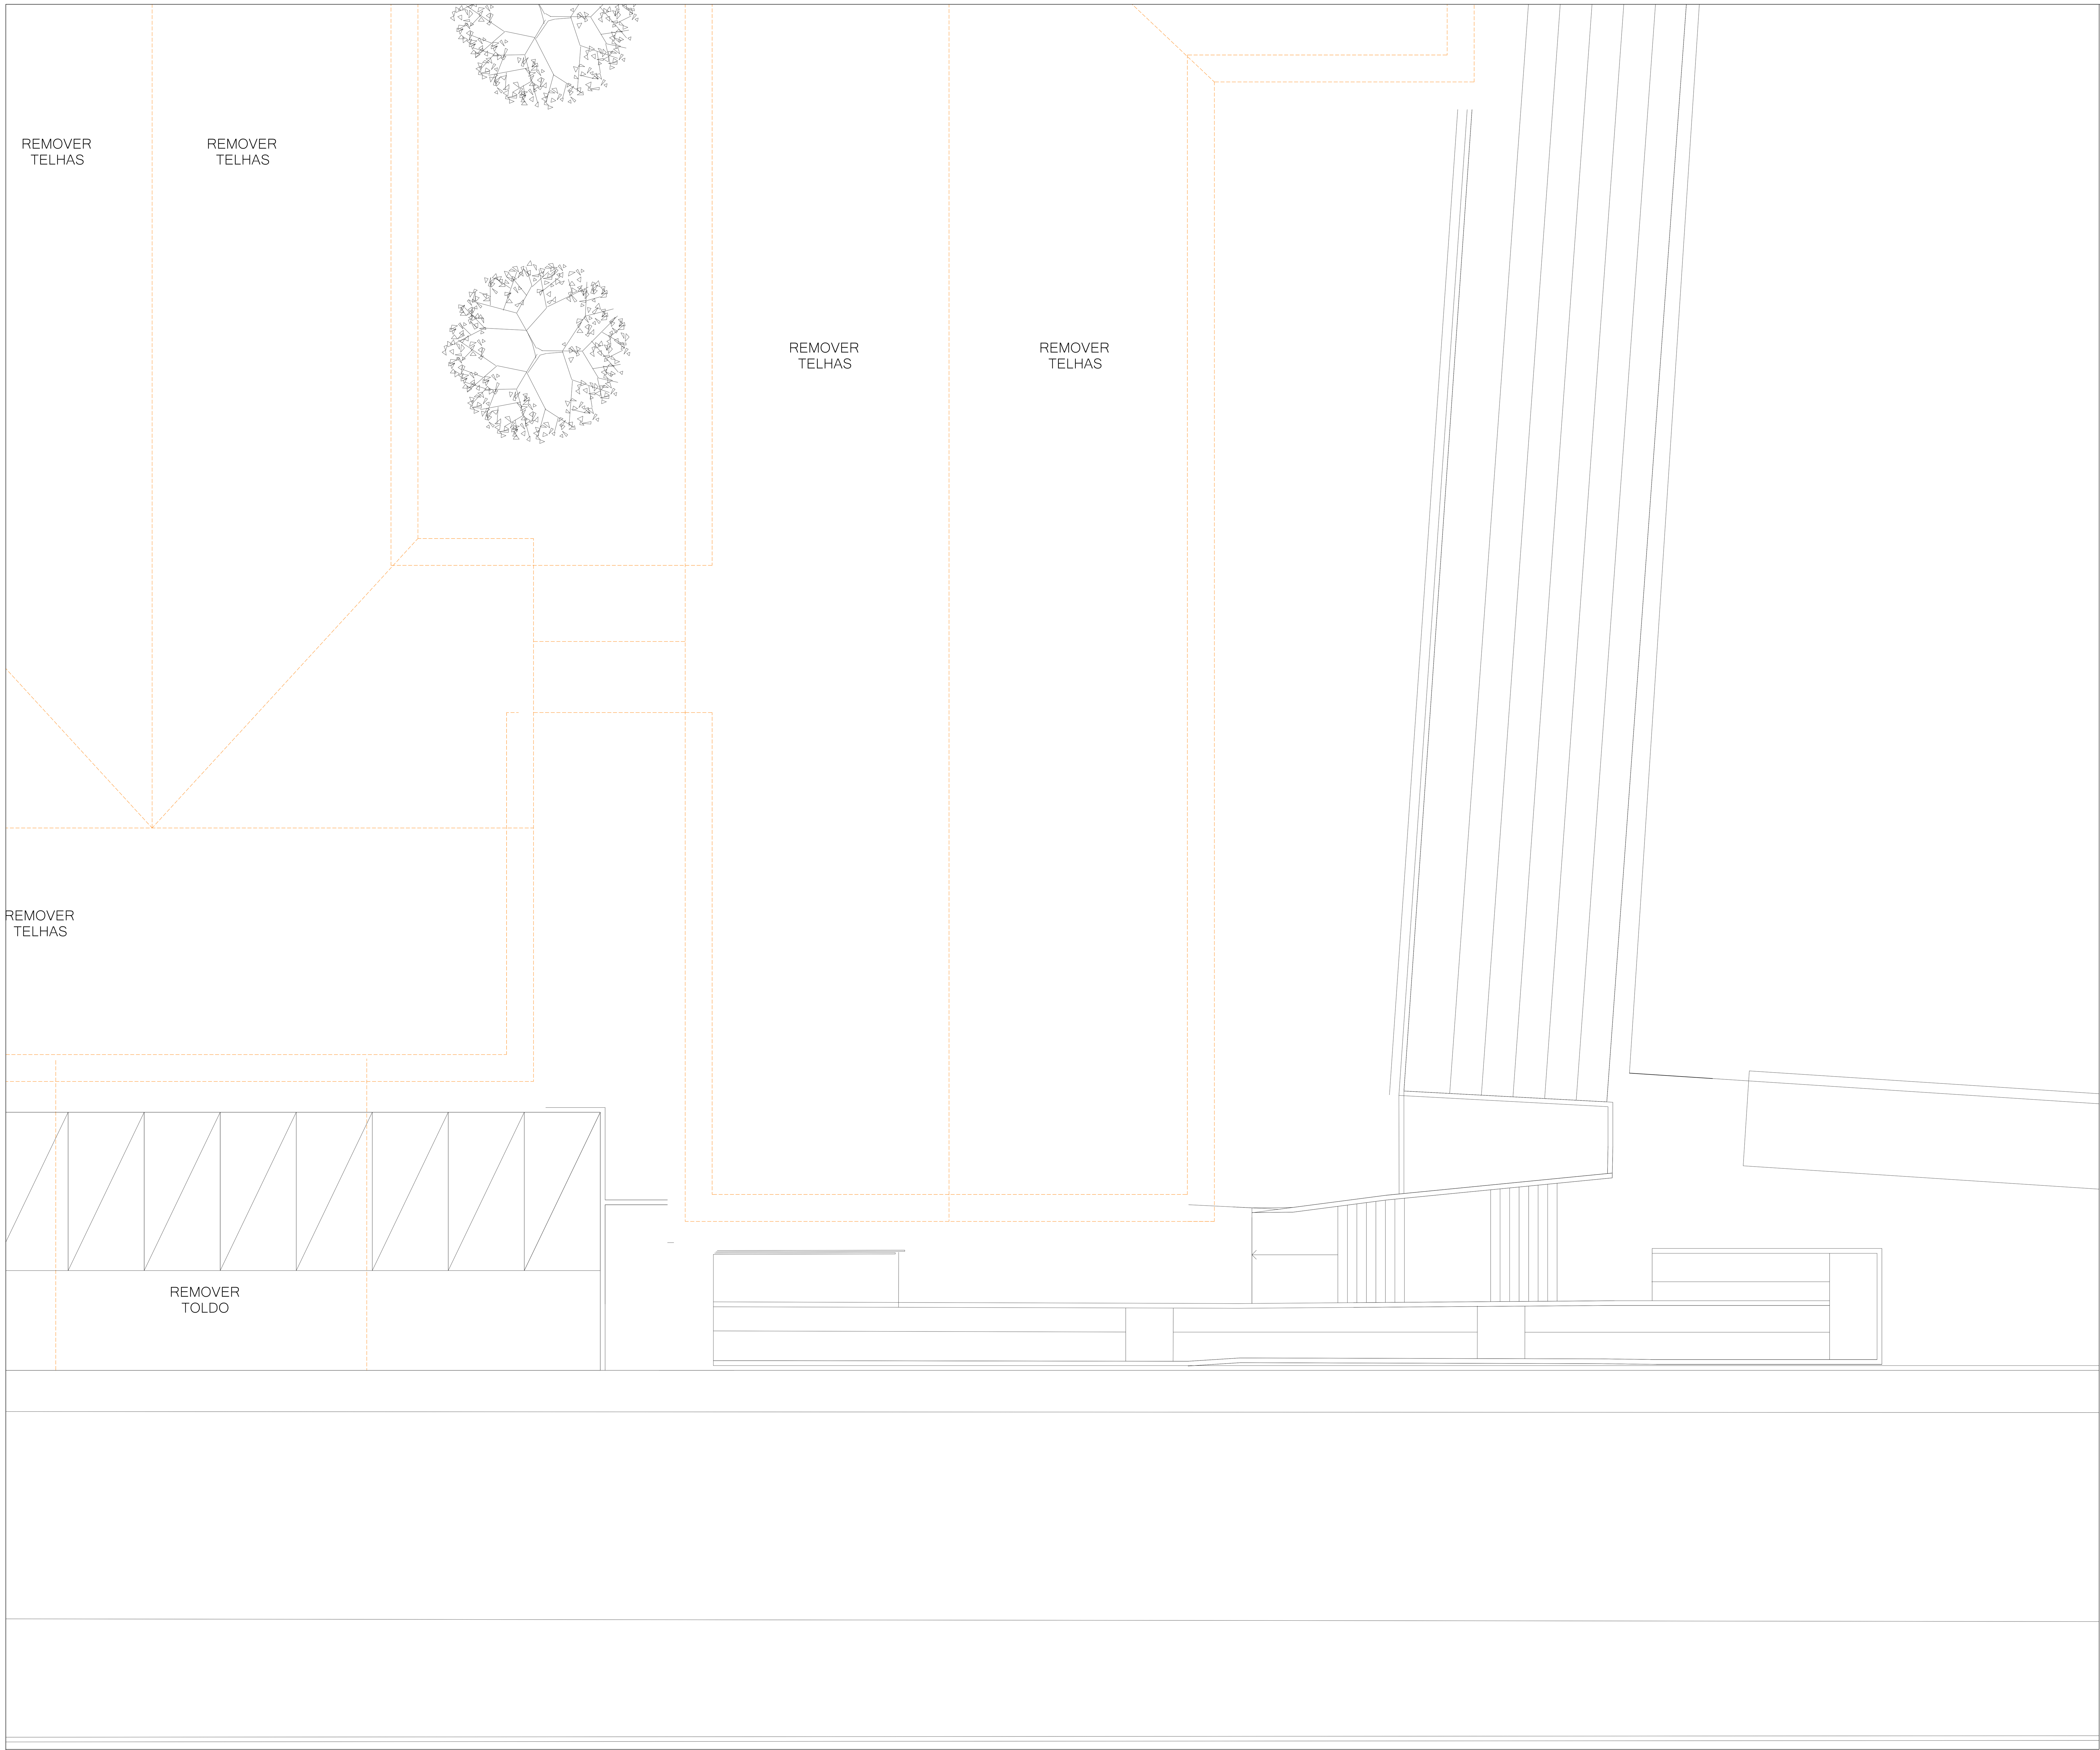

PLANTA REMOVER COBERTURA - SETOR C

ESC: 1/75

LEGENDA	
	A REMOVER
	A CONSTRUIR

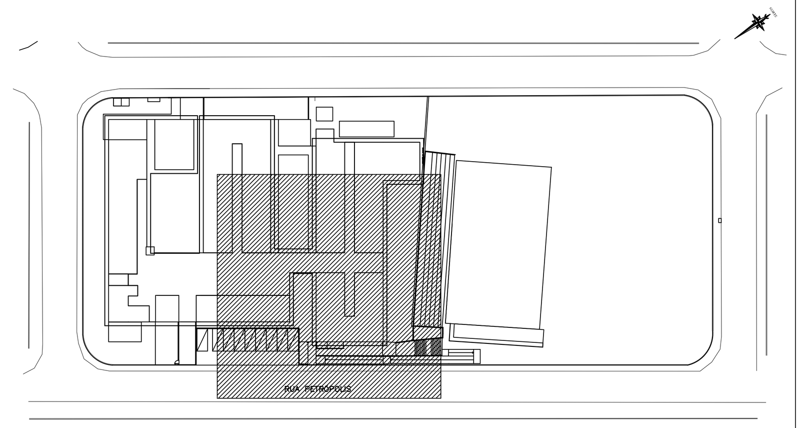

SETOR C

ESC. 1:1000

QUADRO DE REVISÕES

REVISÃO	DESCRIÇÃO	DATA	DESENHO
R00	EMISSÃO INICIAL	16/01/2020	
R01	REVISÃO CONFORME PARECER SED	20/04/2020	

APROVAÇÕES

PROPRIETÁRIO
ADEMAR STRINGARI JUNIOR:07414980901

Assinado digitalmente por ADEMAR STRINGARI JUNIOR:07414980901
DN: C=BR, O=ICP-Brasil, OU=Secretaria da Receita Federal do Brasil - RFB, OU=RFB e-CPF A1, OU=AC SERASA RFB, OU=38234145000120, OU=PRESENCIAL, CN=ADEMAR STRINGARI JUNIOR:07414980901
Razão: Eu estou aprovando este documento
Localização: sua localização de assinatura aqui
Data: 2022-05-03 09:28:16
Foxit Reader Versão: 10.0.0

MUNICÍPIO DE JOINVILLE
83.169.623/0001-10

RESPONSÁVEL TÉCNICO
GUILHERME SILVEIRA DE OLIVEIRA:00492851905

Assinado de forma digital por GUILHERME SILVEIRA DE OLIVEIRA:00492851905
Dados: 2020.11.28 19:11:31 -03'00'

GUILHERME SILVEIRA DE OLIVEIRA
CREA/SC: 126956-9

EQUIPE TÉCNICA DA EMPRESA

GUILHERME SILVEIRA DE OLIVEIRA
ENGENHEIRO CIVIL
CREA/SC: 126956-9

ENGEPLANTI
PROJETOS E SUPERVISÃO
Rua Cristóvão Nunes Píres, 110 - Centro - Florianópolis - SC
Edifício Empresarial Hoepcke Blue Center, 5° andar - sala 502
Fone: (48) 991250807 - Email: marco@engeplanti.com.br

MEA AUTEM BRASILIAE MAGNITUDO

PROPRIETÁRIO MUNICÍPIO DE JOINVILLE

EDIFICAÇÃO E.M. ABDON BAPTISTA

INSCRIÇÃO IMOBILIÁRIA
13.10.25.54.0368

ENDEREÇO
RUA PETRÓPOLIS, Nº 1618 - PETRÓPOLIS

PROJETO
ARQUITETÔNICO

ARQUIVO
373-19_ARQ_PE_013_PLANTA REMOVER E CONSTRUIR COBERTURA_PLANTA COBERTURA REMOVER-R01

Data
20/04/2020

CONTEÚDO
PLANTA REMOVER COBERTURA - SETOR C
PLANTA DE SETORIZAÇÃO

ETAPA
EXECUTIVO

ESCALA
INDICADA

FOLHA
ARQ18/65

Engeplanti Consultoria Ltda.| CREA nº 163388-0 | CNPJ 23.002.667/0001-29
Rua Crstóvão Nunes Píres, Nº 110 | CEP 88010-120 - Florianópolis Fone: (48) 99969-3345| E-mail: guilherme@engeplanti.com.br

Projeto - Arquitetônico (0013784989) SEI 22.0.189720-9 / pg. 18

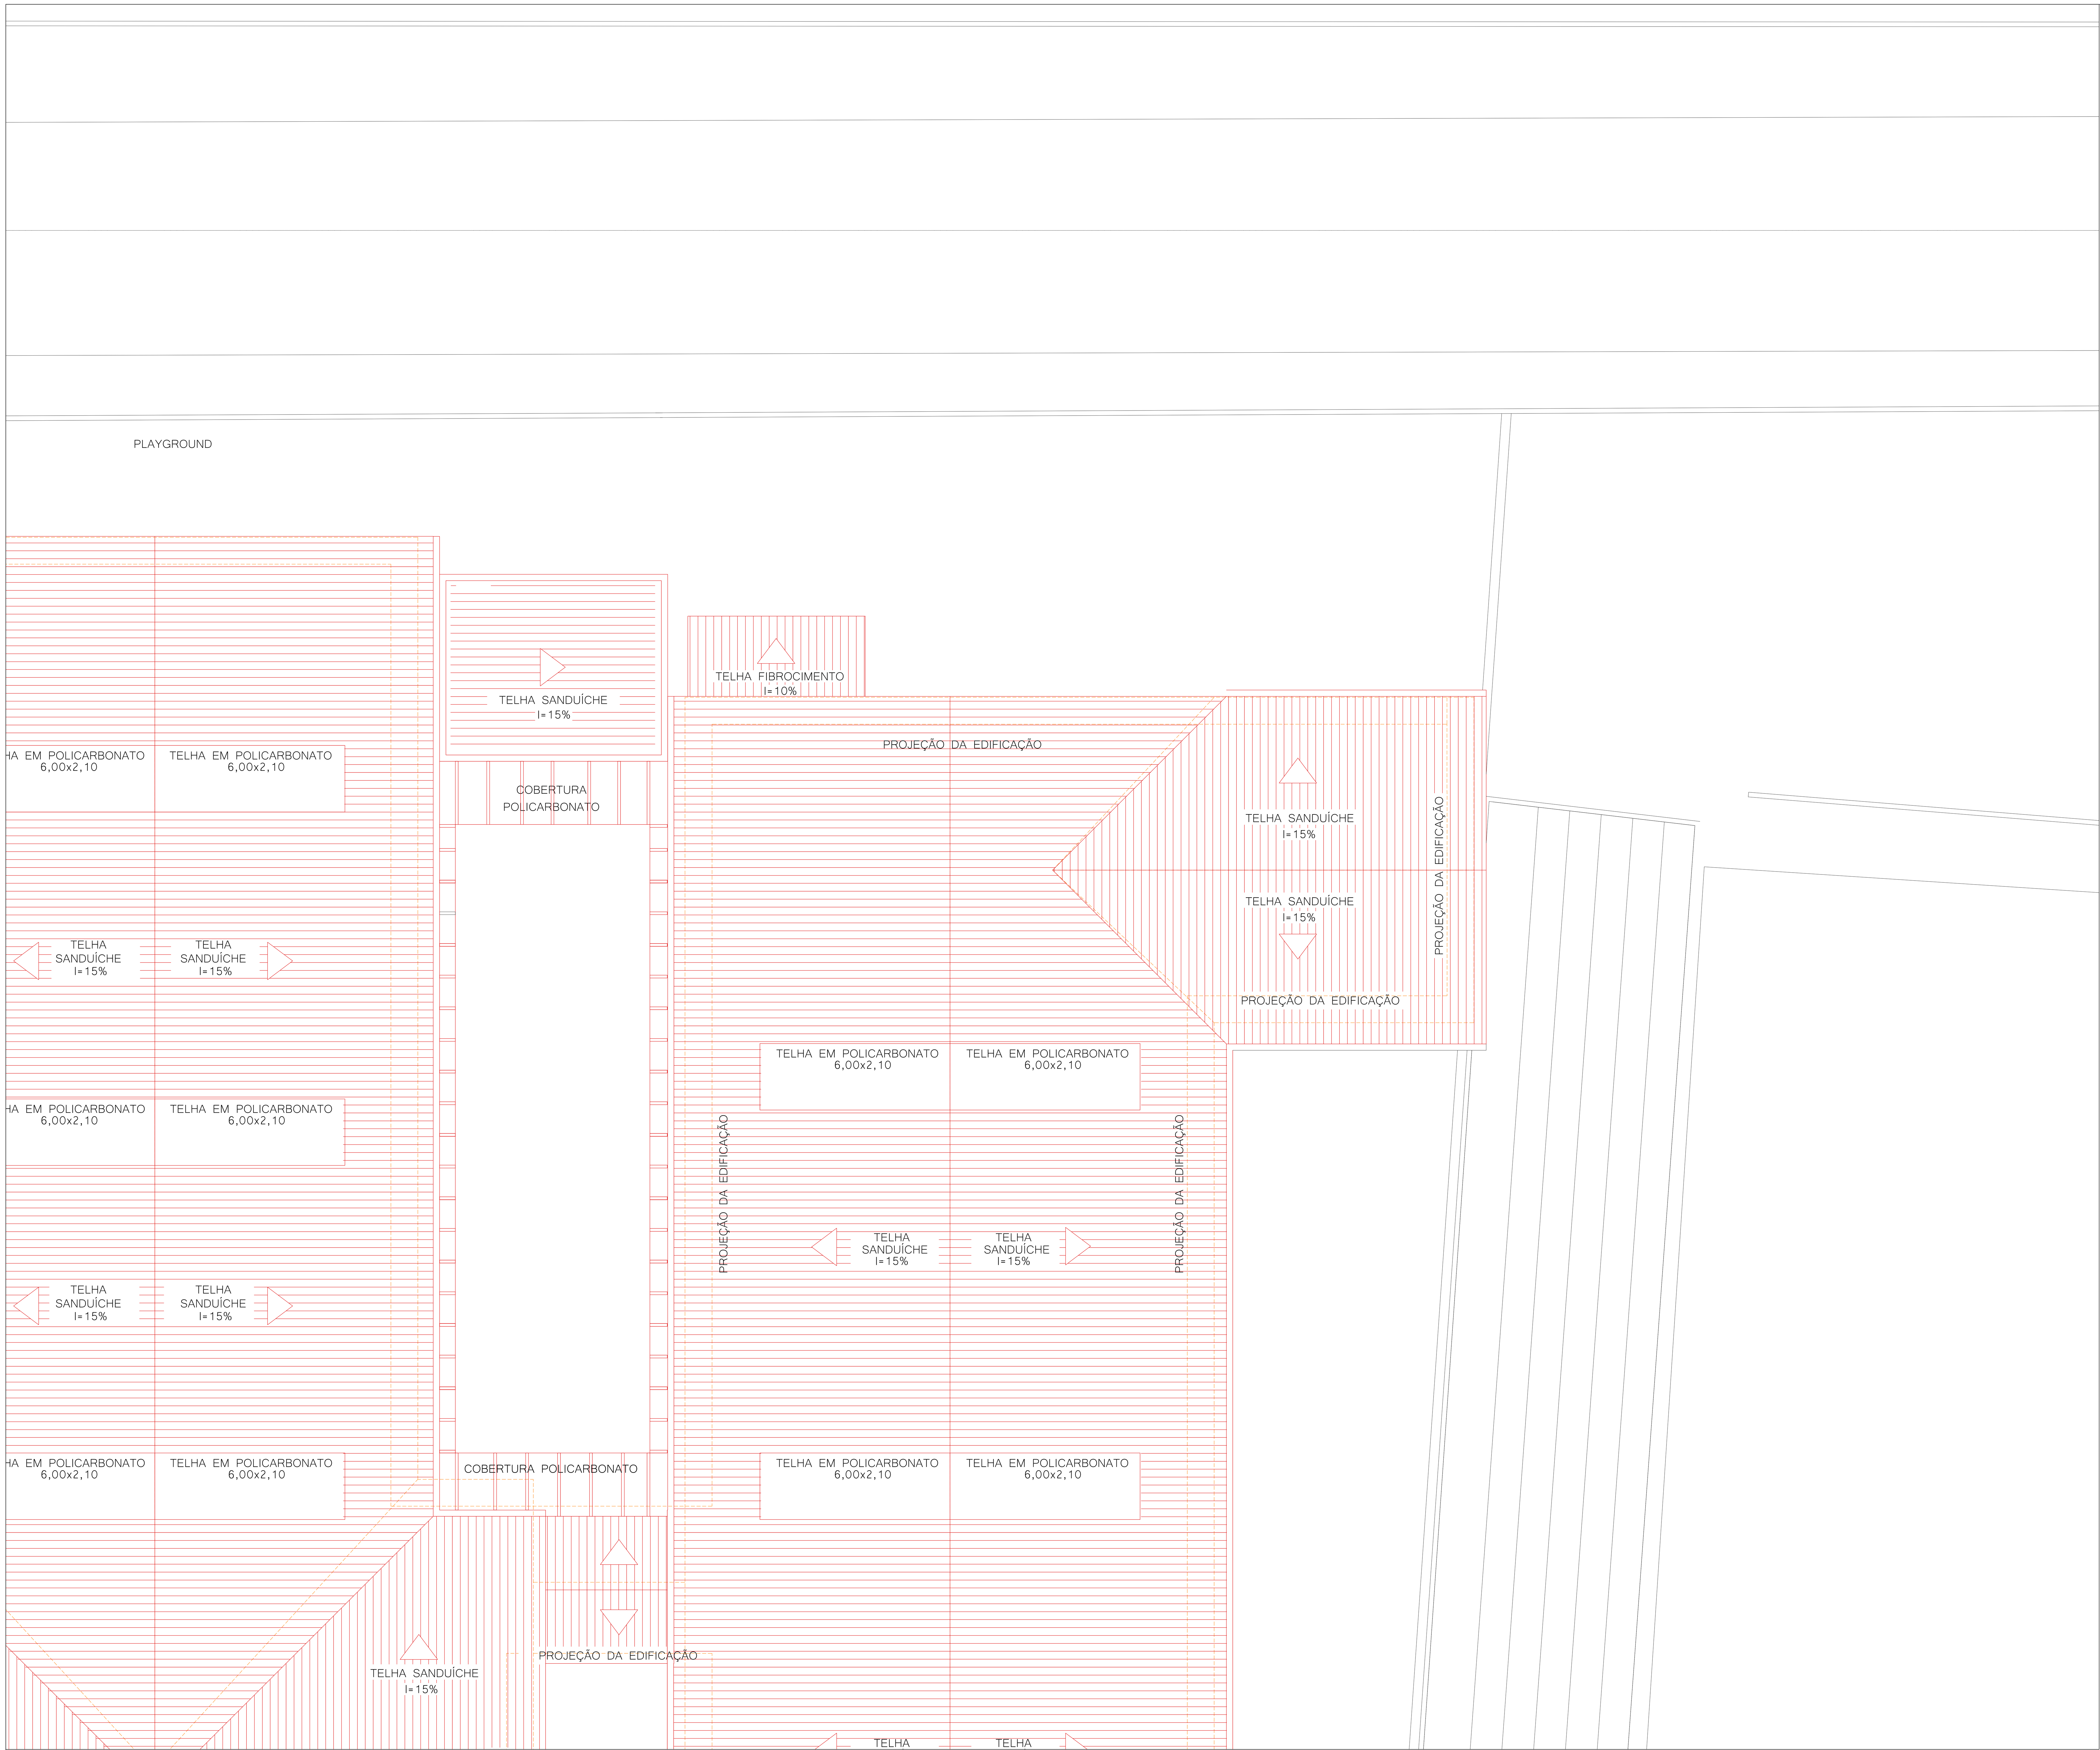

PLANTA REMOVER/CONSTRUIR COBERTURA - SETOR D

ESC: 1/75

LEGENDA	
	A REMOVER
	A CONSTRUIR

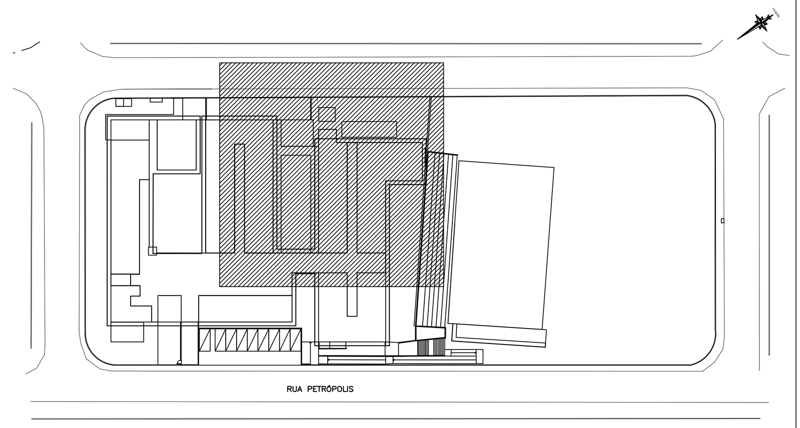

SETOR D
ESC. 1:1000

QUADRO DE REVISÕES			
REVISÃO	DESCRIÇÃO	DATA	DESENHO
R00	EMISSÃO INICIAL	16/01/2020	
R01	REVISÃO CONFORME PARECER SED	20/04/2020	

APROVAÇÕES

PROPRIETÁRIO
ADEMAR STRINGARI JUNIOR:07414980901
Assinado digitalmente por ADEMAR STRINGARI JUNIOR:07414980901
DN: C=BR, O=ICP-Brasil, OU=Secretaria da Receita Federal do Brasil - RFB, OU=RFB e-CPF A1, OU=AC SERASA RFB, OU=38234145000120, OU=PRESENCIAL, CN=ADEMAR STRINGARI JUNIOR:07414980901
Razão: Eu estou aprovando este documento
Localização: sua localização de assinatura aqui
Data: 2022-05-03 09:29:58
Foxit Reader Versão: 10.0.0
MUNICÍPIO DE JOINVILLE
83.169.623/0001-10

RESPONSÁVEL TÉCNICO
GUILHERME SILVEIRA DE OLIVEIRA:00492851905
Assinado de forma digital por GUILHERME SILVEIRA DE OLIVEIRA:00492851905
Dados: 2020.11.28 19:10:32 -03'00'
GUILHERME SILVEIRA DE OLIVEIRA
CREA/SC: 126956-9

ENGEPLANTI
PROJETOS E SUPERVISÃO
Rua Cristóvão Nunes Píres, 110 - Centro - Florianópolis - SC
Edifício Empresarial Hoepcke Blue Center, 5° andar - sala 502
Fone: (48) 991250807 - Email: marco@engeplanti.com.br

EQUIPE TÉCNICA DA EMPRESA
GUILHERME SILVEIRA DE OLIVEIRA
ENGENHEIRO CIVIL
CREA/SC: 126956-9

PROPRIETÁRIO: MUNICÍPIO DE JOINVILLE
EDIFICAÇÃO: E.M. ABDON BAPTISTA
INSCRIÇÃO IMOBILIÁRIA: 13.10.25.54.0368
ENDEREÇO: RUA PETRÓPOLIS, Nº 1618 - PETRÓPOLIS
PROJETO: ARQUITETÔNICO
ARQUIVO: 373-19_ARQ_PE_013_PLANTA REMOVER E CONSTRUIR COBERTURA_PLANTA COBERTURA REMOVER-R01
Data: 20/04/2020
CONTEÚDO: PLANTA REMOVER/CONSTRUIR COBERTURA - SETOR D
PLANTA DE SETORIZAÇÃO
ETAPA: EXECUTIVO
ESCALA: INDICADA
FOLHA: ARQ19/65

Engeplanti Consultoria Ltda.| CREA nº 163388-0 | CNPJ 23.002.667/0001-29
Rua Crstóvão Nunes Píres, Nº 110 | CEP 88010-120 - Florianópolis Fone: (48) 99969-3345| E-mail: guilherme@engeplanti.com.br

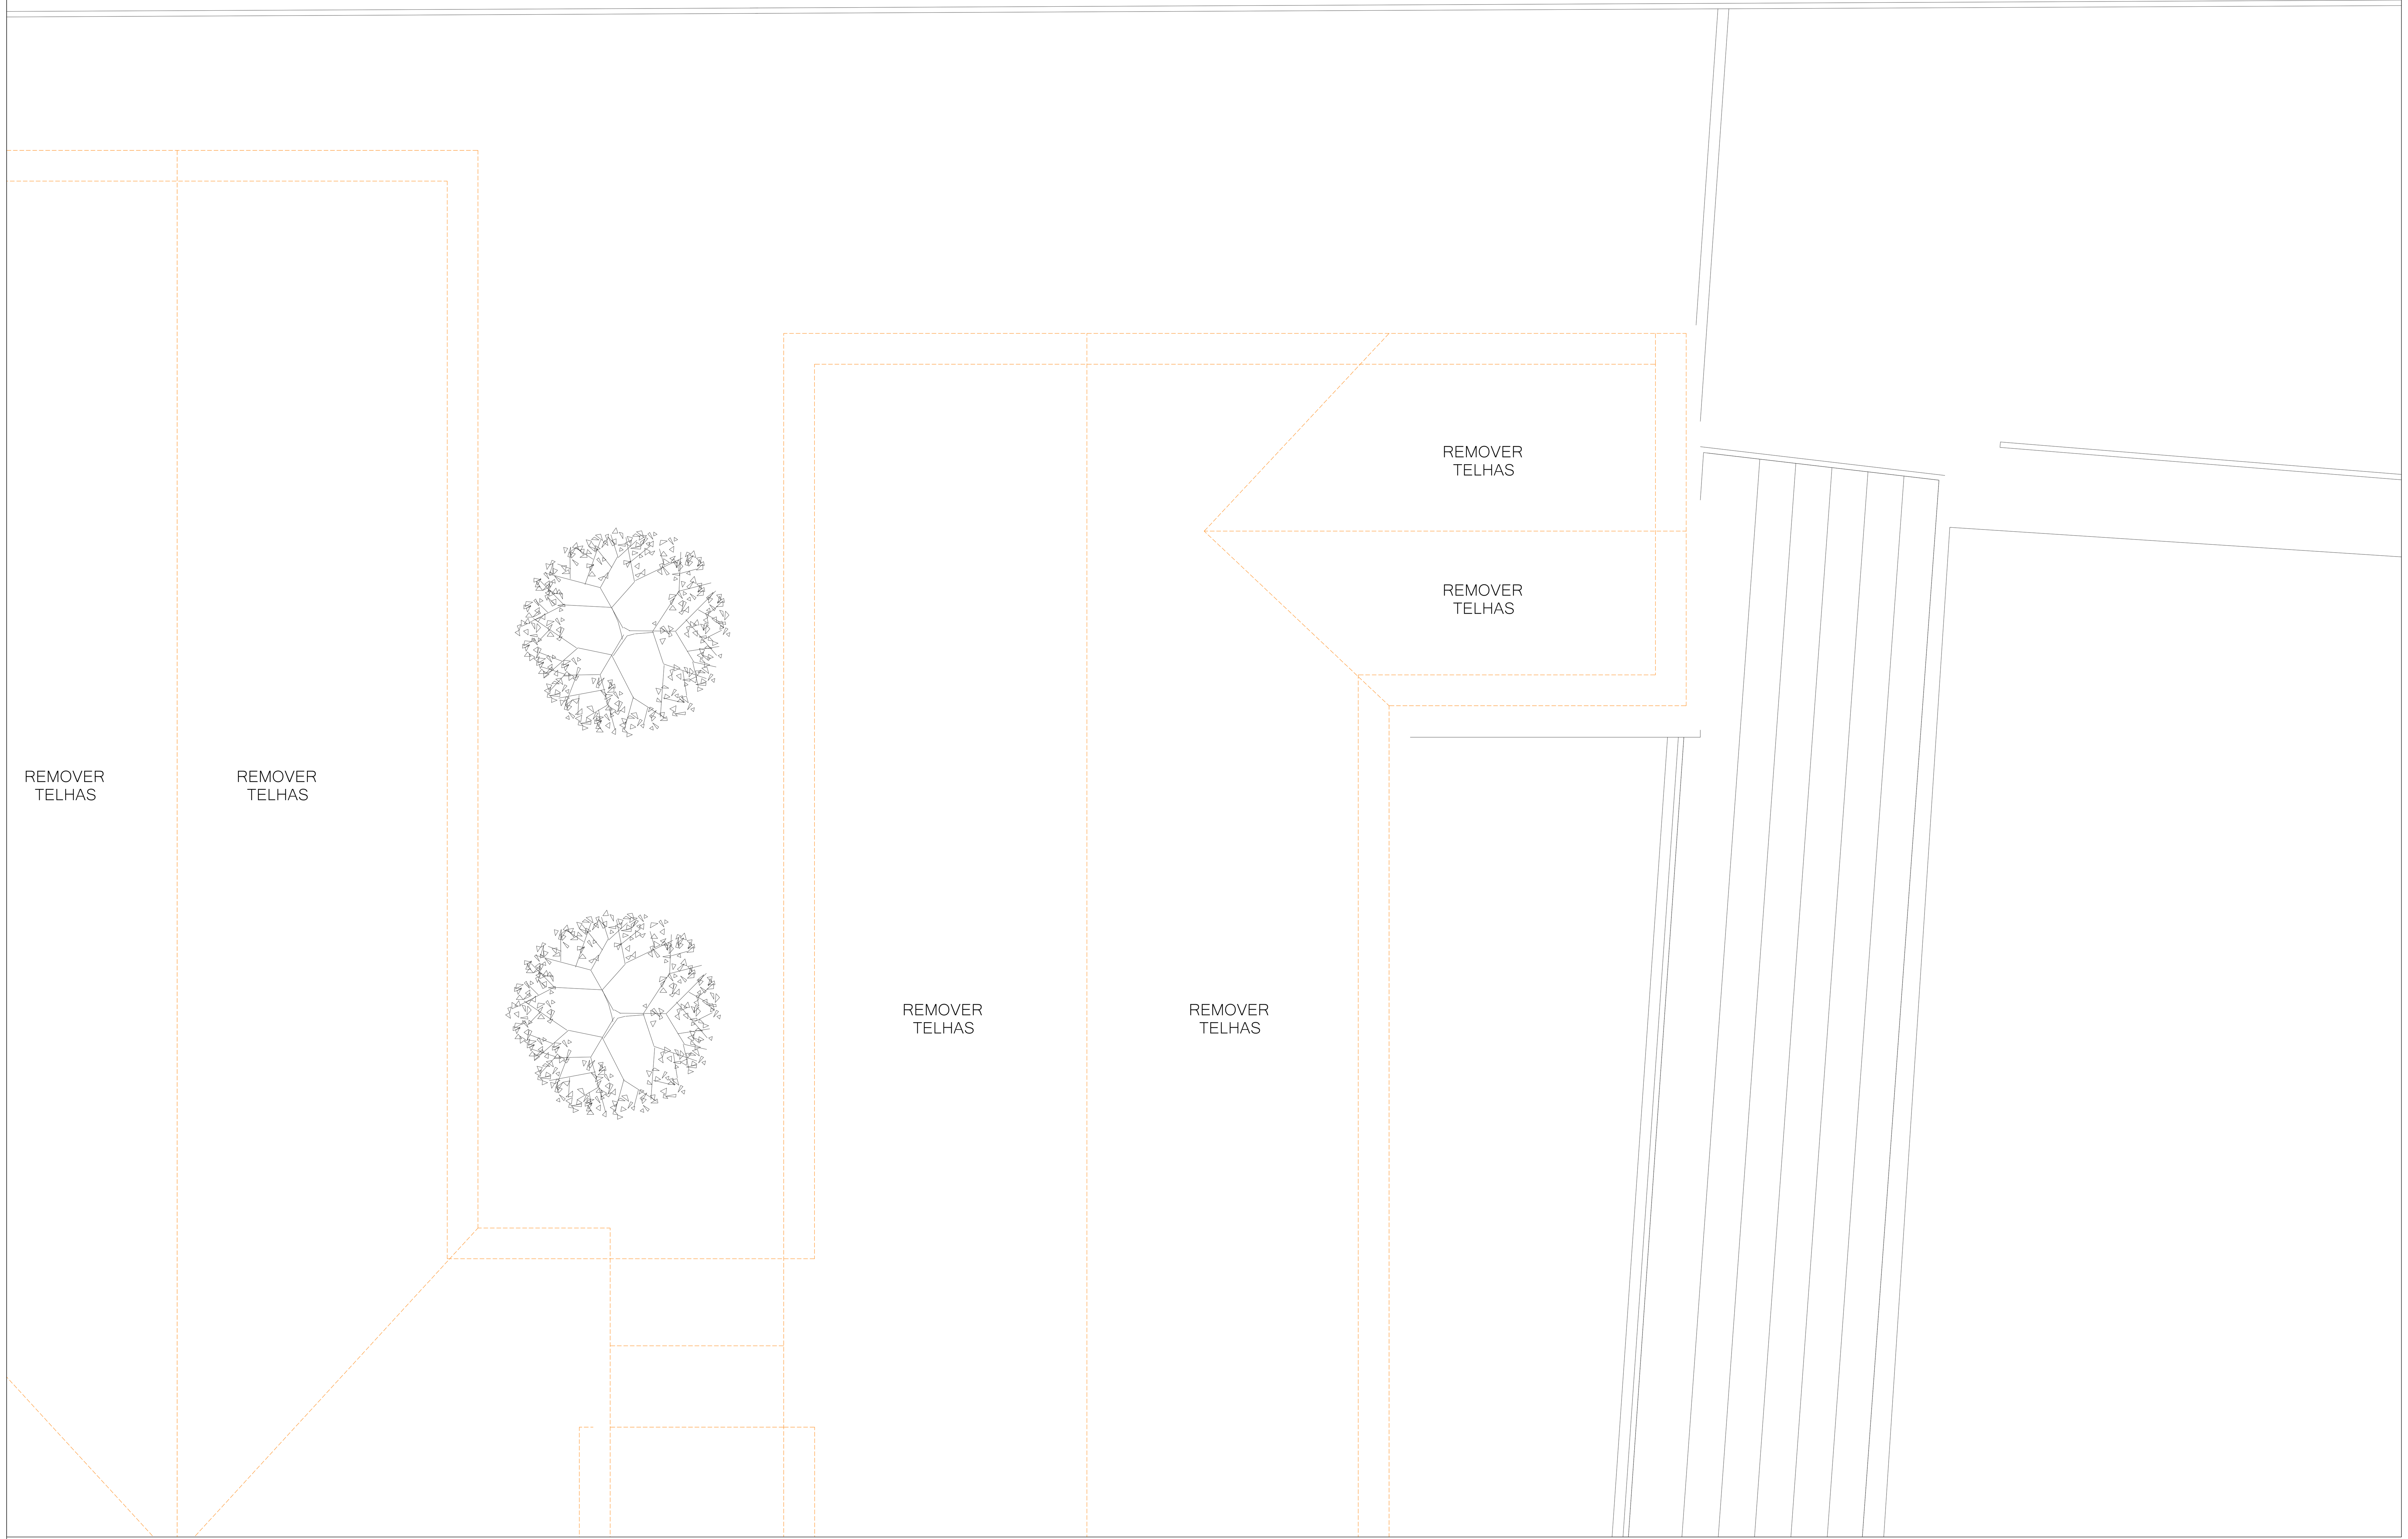

PLANTA REMOVER COBERTURA - SETOR D

ESC: 1/75

LEGENDA
A REMOVER
A CONSTRUIR

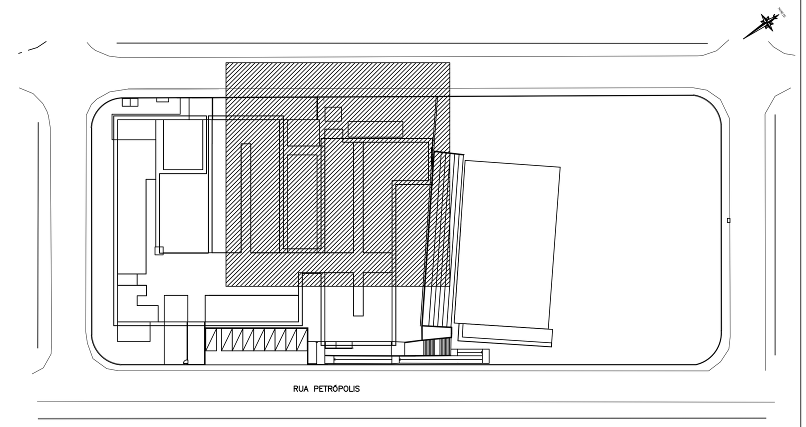

SETOR D
ESC. 1:1000

QUADRO DE REVISÕES

REVISÃO	DESCRIÇÃO	DATA	DESENHO
R00	EMISSÃO INICIAL	16/01/2020	
R01	REVISÃO CONFORME PARECER SED	20/04/2020	
R02	REVISÃO CONFORME PARECER SED	24/11/2020	

APROVAÇÕES

PROPRIETÁRIO
ADEMAR STRINGARI JUNIOR:07414980901
Assinado digitalmente por ADEMAR STRINGARI JUNIOR:07414980901
DN: C=BR, O=ICP-Brasil, OU=Secretaria da Receita Federal do Brasil - RFB, OU=RFB e-CPF A1, OU=AC SERASA RFB, OU=38234145000120, OU=PRESENCIAL, CN=ADEMAR STRINGARI JUNIOR:07414980901
Razão: Eu estou aprovando este documento
Localização: sua localização de assinatura aqui
Data: 2022-05-03 09:31:42
Foxit Reader Versão: 10.0.0
MUNICÍPIO DE JOINVILLE
83.169.623/0001-10

RESPONSÁVEL TÉCNICO
GUILHERME SILVEIRA DE OLIVEIRA:00492851905
Assinado de forma digital por GUILHERME SILVEIRA DE OLIVEIRA:00492851905
Dados: 2020.11.30 10:55:18 -03'00'
GUILHERME SILVEIRA DE OLIVEIRA
CREA/SC: 126956-9

ENGEPLANTI
PROJETOS E SUPERVISÃO
Rua Cristóvão Nunes Píres, 110 - Centro - Florianópolis - SC
Edifício Empresarial Hoepcke Blue Center, 5° andar - sala 502
Fone: (48) 991250807 - Email: marco@engeplanti.com.br

MEA AUTEN BRASILIAE MAGNITUDO

EQUIPE TÉCNICA DA EMPRESA
GUILHERME SILVEIRA DE OLIVEIRA
ENGENHEIRO CIVIL
CREA/SC: 126956-9

PROPRIETÁRIO: MUNICÍPIO DE JOINVILLE

EDIFICAÇÃO: E.M. ABDON BAPTISTA

INSCRIÇÃO IMOBILIÁRIA: 13.10.25.54.0368

ENDEREÇO: RUA PETRÓPOLIS, Nº 1618 - PETRÓPOLIS

PROJETO: ARQUITETÔNICO

ARQUIVO: 373-19_ARQ_PE_013_PLANTA REMOVER E CONSTRUIR COBERTURA_PLANTA COBERTURA REMOVER-R02

Data: 24/11/2020

CONTEÚDO: PLANTA REMOVER COBERTURA - SETOR D
PLANTA DE SETORIZAÇÃO

ETAPA: EXECUTIVO

ESCALA: INDICADA

FOLHA: ARQ20/65

Engeplanti Consultoria Ltda.| CREA nº 163388-0 | CNPJ 23.002.667/0001-29
Rua Crstóvão Nunes Píres, Nº 110 | CEP 88010-120 - Florianópolis Fone: (48) 99969-3345| E-mail: guilherme@engeplanti.com.br

Projeto - Arquitetônico (0013784989) SEI 22.0.189720-9 / pg. 20

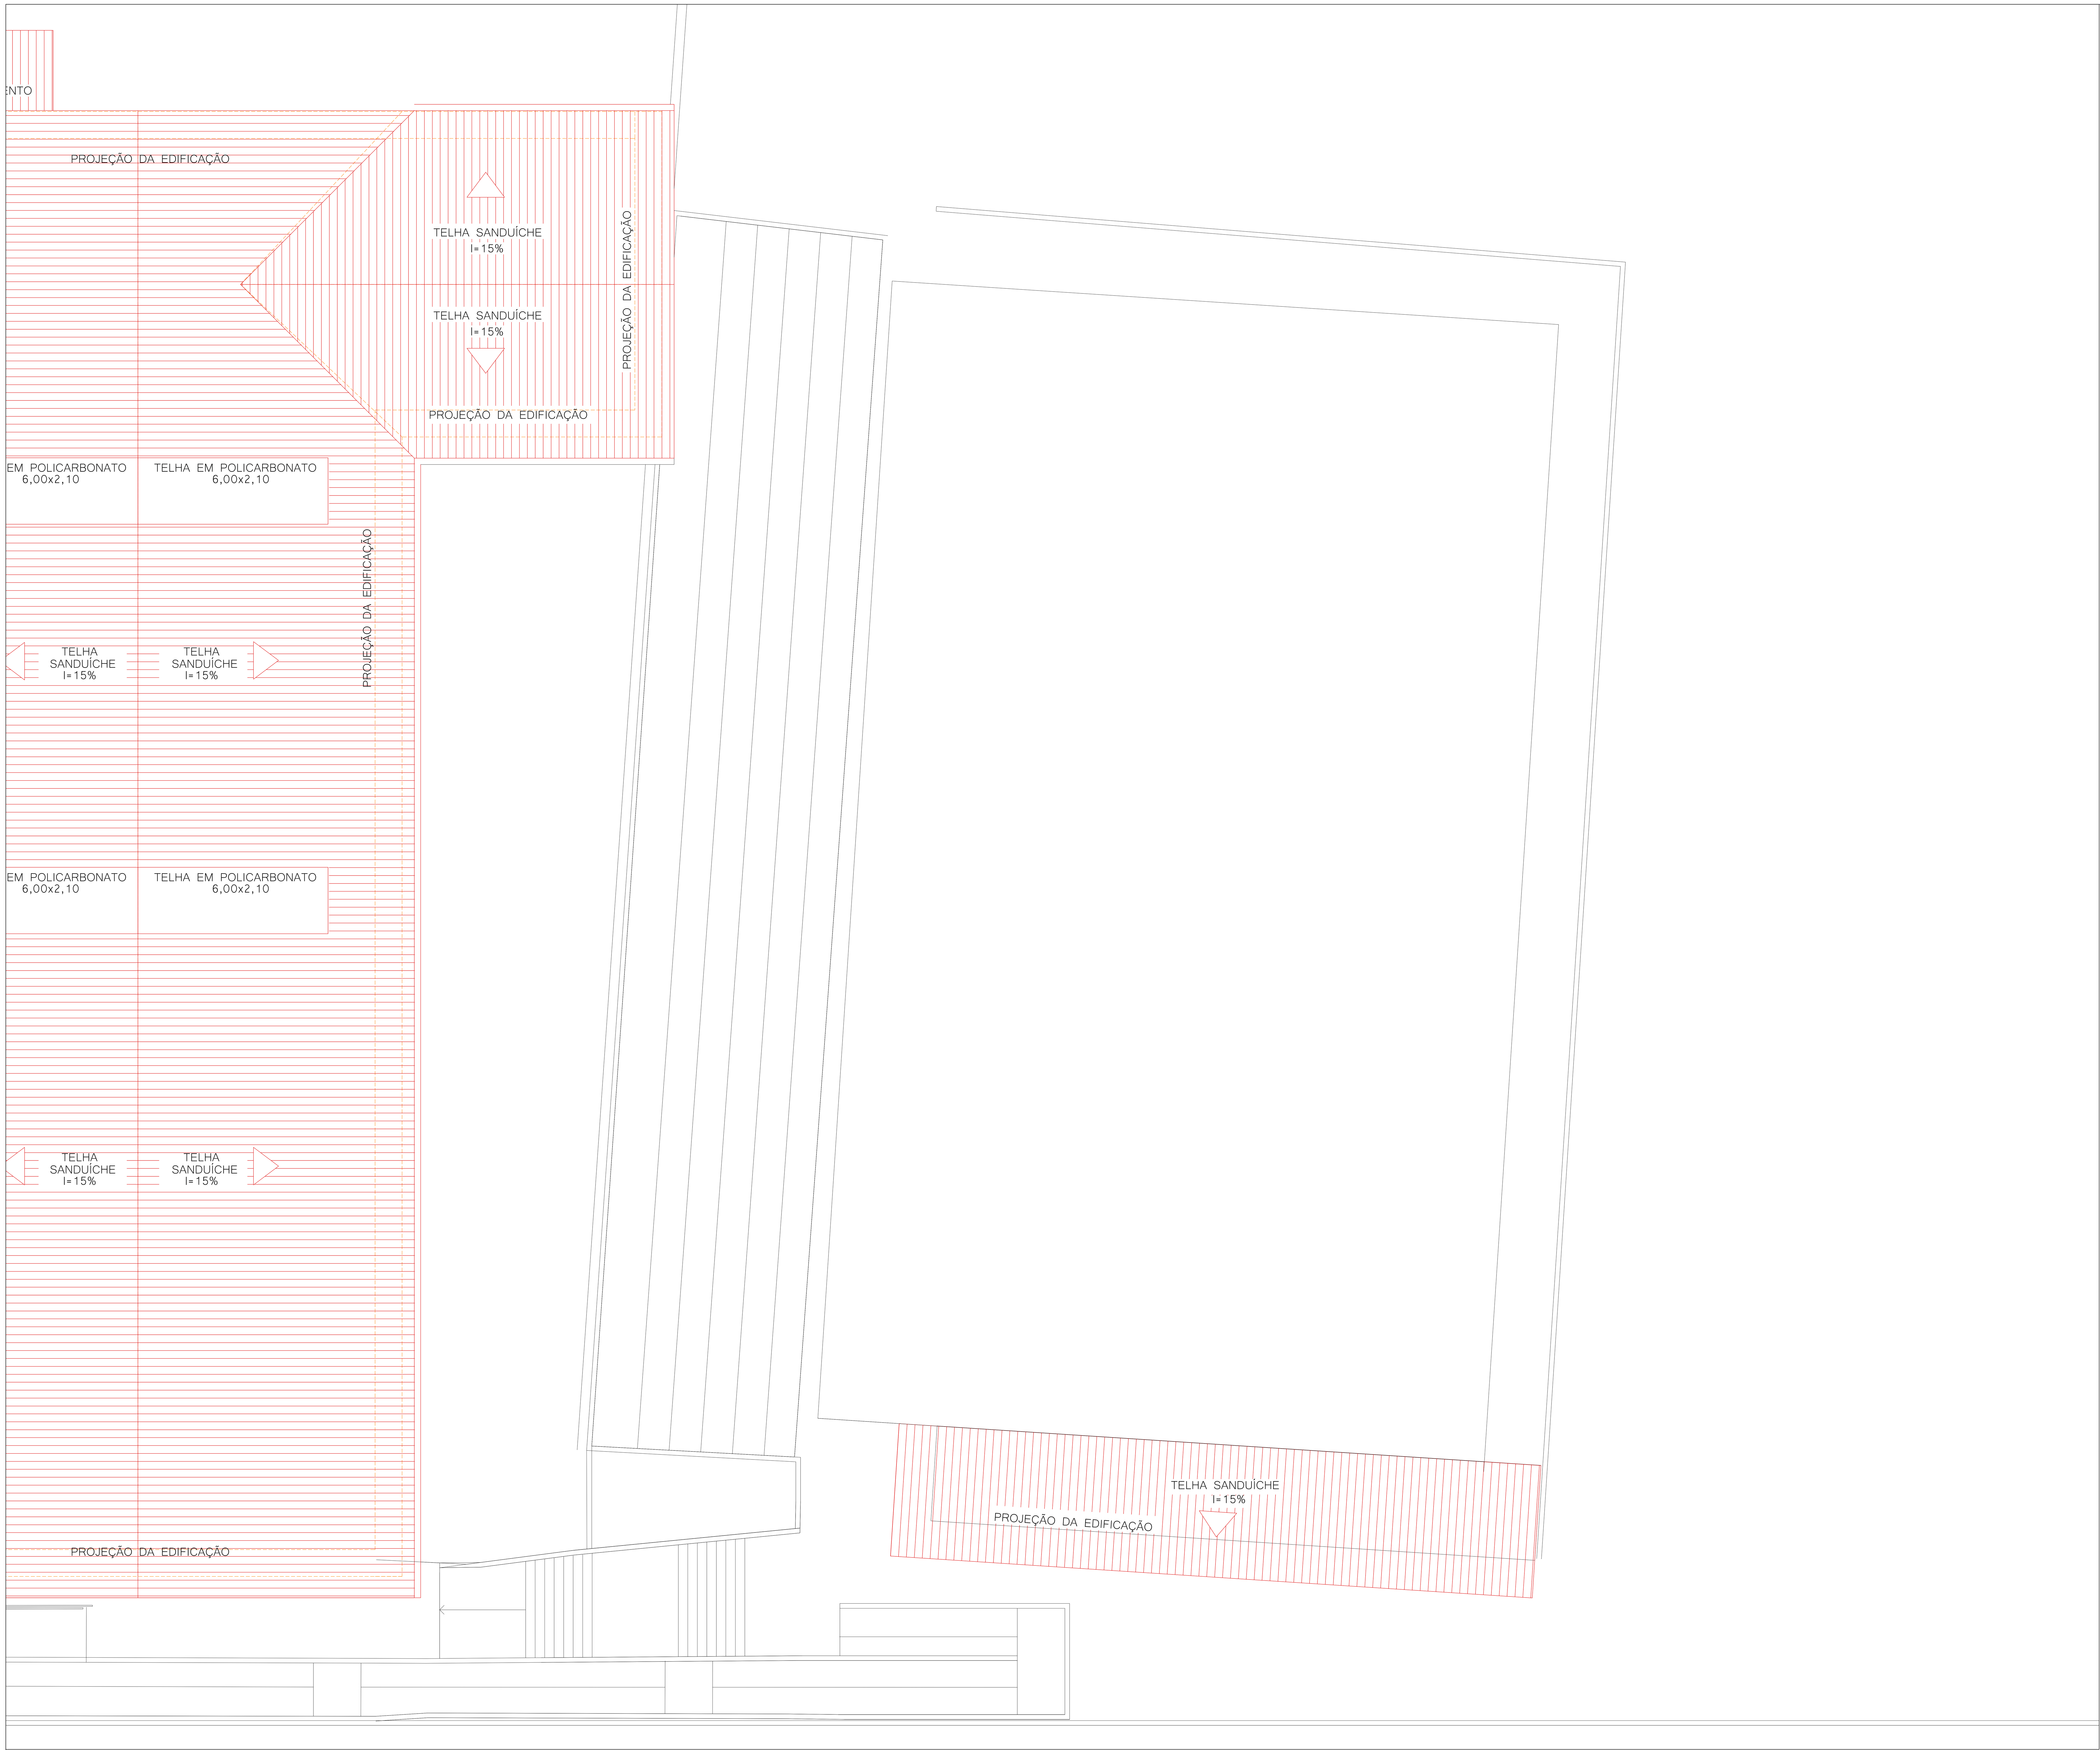

LEGENDA	
	A REMOVER
	A CONSTRUIR

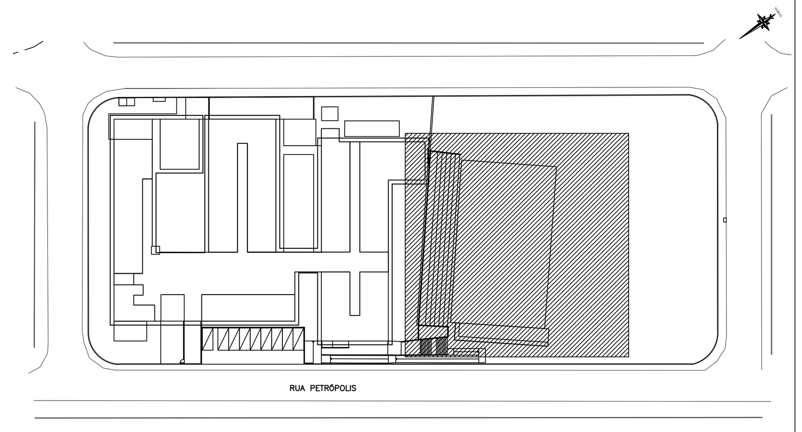

SETOR E
ESC. 1:100E

PLANTA REMOVER/CONSTRUIR COBERTURA - SETOR E

ESC: 1/75

QUADRO DE REVISÕES

REVISÃO	DESCRIÇÃO	DATA	DESENHO
R00	EMISSÃO INICIAL	16/01/2020	
R01	REVISÃO CONFORME PARECER SED	20/04/2020	

APROVAÇÕES

PROPRIETÁRIO ADEMAR STRINGARI JUNIOR:07414980901
Assinado digitalmente por ADEMAR STRINGARI JUNIOR:07414980901
DN: C=BR, O=ICP-Brasil, OU=Secretaria da Receita Federal do Brasil - RFB, OU=RFB e-CPF A1, OU=AC SERASA RFB, OU=38234145000120, OU=PRESENCIAL, CN=ADEMAR STRINGARI JUNIOR:07414980901
Razão: Eu estou aprovando este documento
Localização: sua localização de assinatura aqui
Data: 2022-05-03 09:33:26
Foxit Reader Versão: 10.0.0
MUNICÍPIO DE JOINVILLE
83.169.623/0001-10

RESPONSÁVEL TÉCNICO
GUILHERME SILVEIRA DE OLIVEIRA:00492851905
Assinado de forma digital por GUILHERME SILVEIRA DE OLIVEIRA:00492851905
Dados: 2020.11.28 19:10:21 -03'00'
GUILHERME SILVEIRA DE OLIVEIRA
CREA/SC: 126956-9

ENGEPLANTI
PROJETOS E SUPERVISÃO
Rua Cristóvão Nunes Píres, 110 - Centro - Florianópolis - SC
Edifício Empresarial Hoepcke Blue Center, 5° andar - sala 502
Fone: (48) 991250807 - Email: marco@engeplanti.com.br

EQUIPE TÉCNICA DA EMPRESA
GUILHERME SILVEIRA DE OLIVEIRA
ENGENHEIRO CIVIL
CREA/SC: 126956-9

PROPRIETÁRIO MUNICÍPIO DE JOINVILLE

EDIFICAÇÃO E.M. ABDON BAPTISTA

INSCRIÇÃO IMOBILIÁRIA 13.10.25.54.0368

ENDEREÇO RUA PETRÓPOLIS, Nº 1618 - PETRÓPOLIS

PROJETO ARQUITETÔNICO

ARQUIVO 373-19_ARQ_PE_013_PLANTA REMOVER E CONSTRUIR COBERTURA_PLANTA COBERTURA REMOVER-R01

Data 20/04/2020

CONTEÚDO PLANTA REMOVER/CONSTRUIR COBERTURA - SETOR E
PLANTA DE SETORIZAÇÃO

ETAPA EXECUTIVO

ESCALA INDICADA

FOLHA ARQ21/65

Engeplanti Consultoria Ltda.| CREA nº 163388-0 | CNPJ 23.002.667/0001-29
Rua Crstóvão Nunes Píres, Nº 110 | CEP 88010-120 - Florianópolis Fone: (48) 99969-3345| E-mail: guilherme@engeplanti.com.br

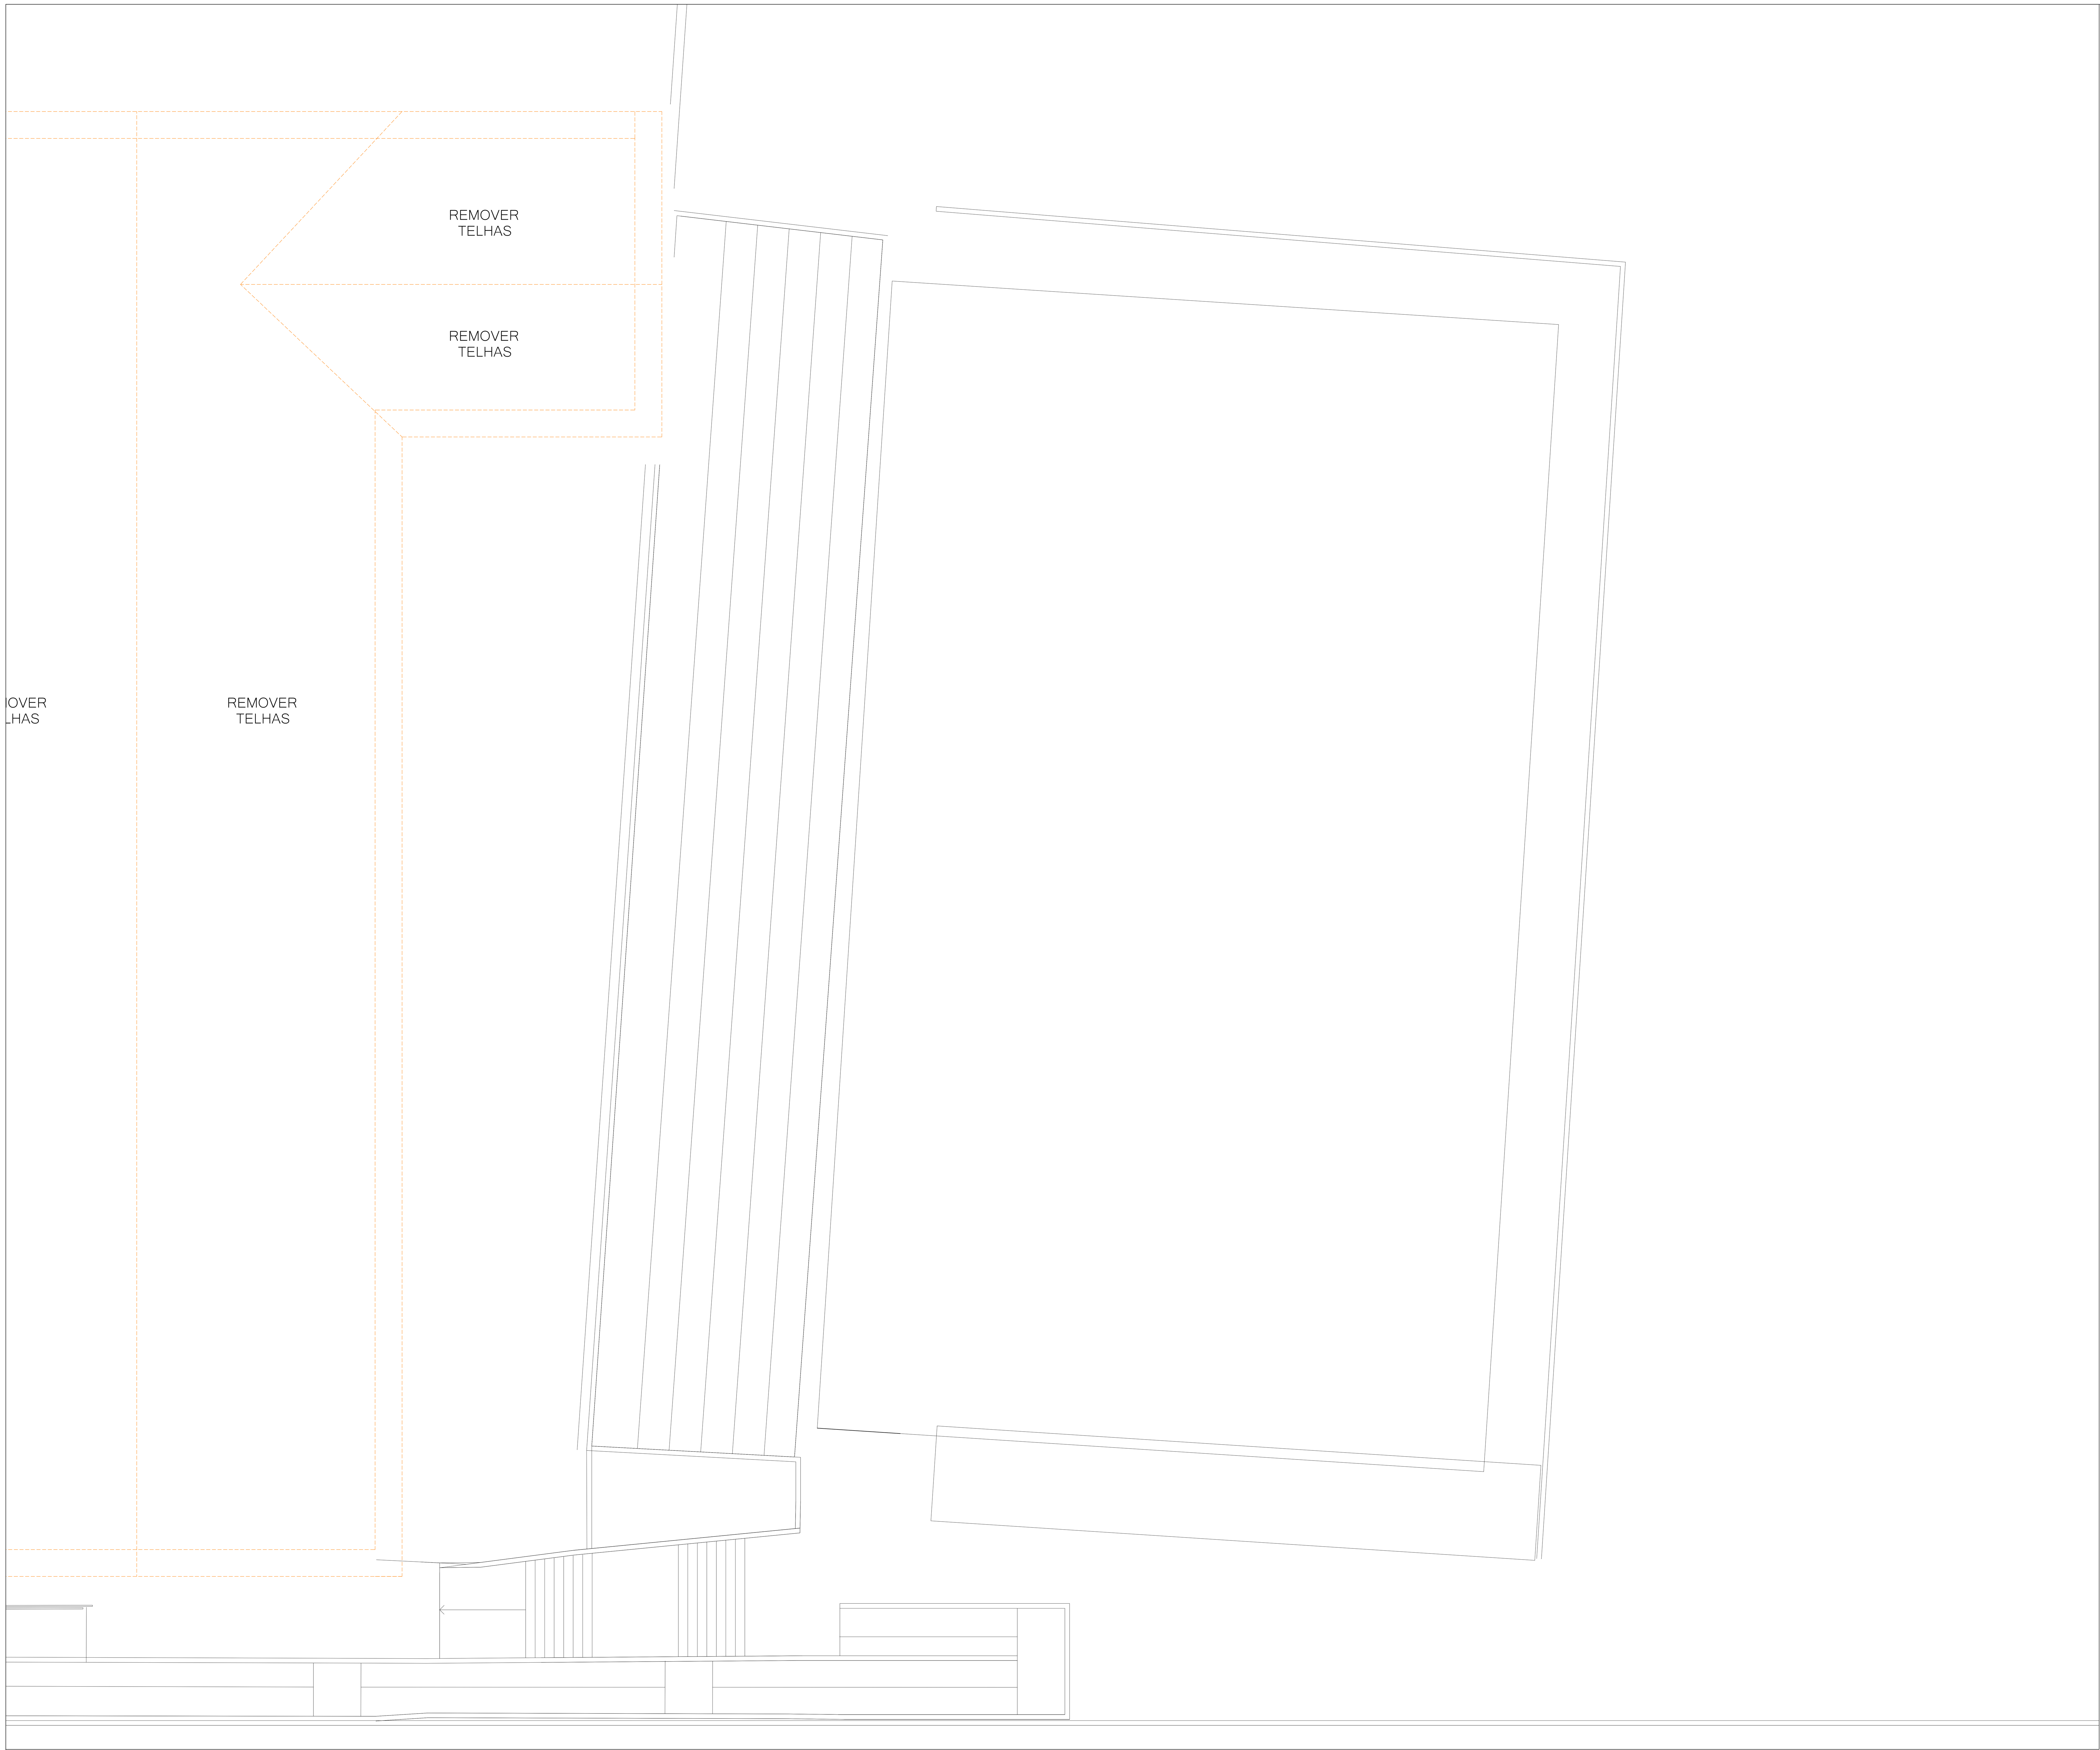

PLANTA REMOVER COBERTURA - SETOR E

ESC: 1/75

LEGENDA

- A REMOVER
- A CONSTRUIR

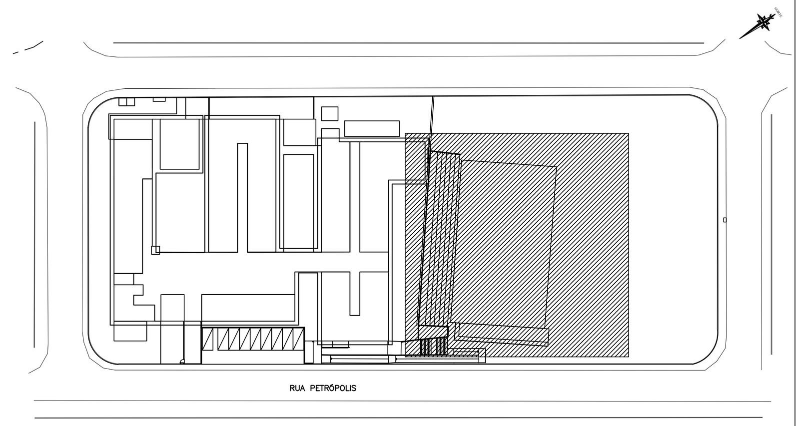

SETOR E
ESC. 1:100

QUADRO DE REVISÕES

REVISÃO	DESCRIÇÃO	DATA	DESENHO
R00	EMISSÃO INICIAL	16/01/2020	
R01	REVISÃO CONFORME PARECER SED	20/04/2020	

APROVAÇÕES

PROPRIETÁRIO
ADEMAR STRINGARI JUNIOR:07414980901
Assinado digitalmente por ADEMAR STRINGARI JUNIOR:07414980901
DN: C=BR, O=ICP-Brasil, OU=Secretaria da Receita Federal do Brasil - RFB, OU=RFB e-CPF A1, OU=AC SERASA RFB, OU=38234145000120, OU=PRESENCIAL, CN=ADEMAR STRINGARI JUNIOR:07414980901
Razão: Eu estou aprovando este documento
Localização: sua localização de assinatura aqui
Data: 2022-05-03 09:35:35
Foxit Reader Versão: 10.0.0
MUNICÍPIO DE JOINVILLE
83.169.623/0001-10

RESPONSÁVEL TÉCNICO
GUILHERME SILVEIRA DE OLIVEIRA:00492851905
Assinado de forma digital por GUILHERME SILVEIRA DE OLIVEIRA:00492851905
Dados: 2020.11.28 19:10:08 -03'00'
GUILHERME SILVEIRA DE OLIVEIRA
CREA/SC: 126956-9

ENGEPLANTI
PROJETOS E SUPERVISÃO
Rua Cristóvão Nunes Píres, 110 - Centro - Florianópolis - SC
Edifício Empresarial Hoepcke Blue Center, 5° andar - sala 502
Fone: (48) 991250807 - Email: marco@engeplanti.com.br

MEA AUTEM BRASILIAE MAGNITUDO

EQUIPE TÉCNICA DA EMPRESA
GUILHERME SILVEIRA DE OLIVEIRA
ENGENHEIRO CIVIL
CREA/SC: 126956-9

PROPRIETÁRIO: MUNICÍPIO DE JOINVILLE

EDIFICAÇÃO: E.M. ABDON BAPTISTA

INSCRIÇÃO IMOBILIÁRIA: 13.10.25.54.0368

ENDEREÇO: RUA PETRÓPOLIS, Nº 1618 - PETRÓPOLIS

PROJETO: ARQUITETÔNICO

ARQUIVO: 373-19_ARQ_PE_013_PLANTA REMOVER E CONSTRUIR COBERTURA_PLANTA COBERTURA REMOVER-R01

Data: 20/04/2020

CONTEÚDO: PLANTA REMOVER COBERTURA - SETOR E
PLANTA DE SETORIZAÇÃO

ETAPA: EXECUTIVO

ESCALA: INDICADA

FOLHA: ARQ22/65

Engeplanti Consultoria Ltda.| CREA nº 163388-0 | CNPJ 23.002.667/0001-29
Rua Crstóvão Nunes Píres, Nº 110 | CEP 88010-120 - Florianópolis Fone: (48) 99969-3345| E-mail: guilherme@engeplanti.com.br

Projeto - Arquitetônico (0013784989) SEI 22.0.189720-9 / pg. 22

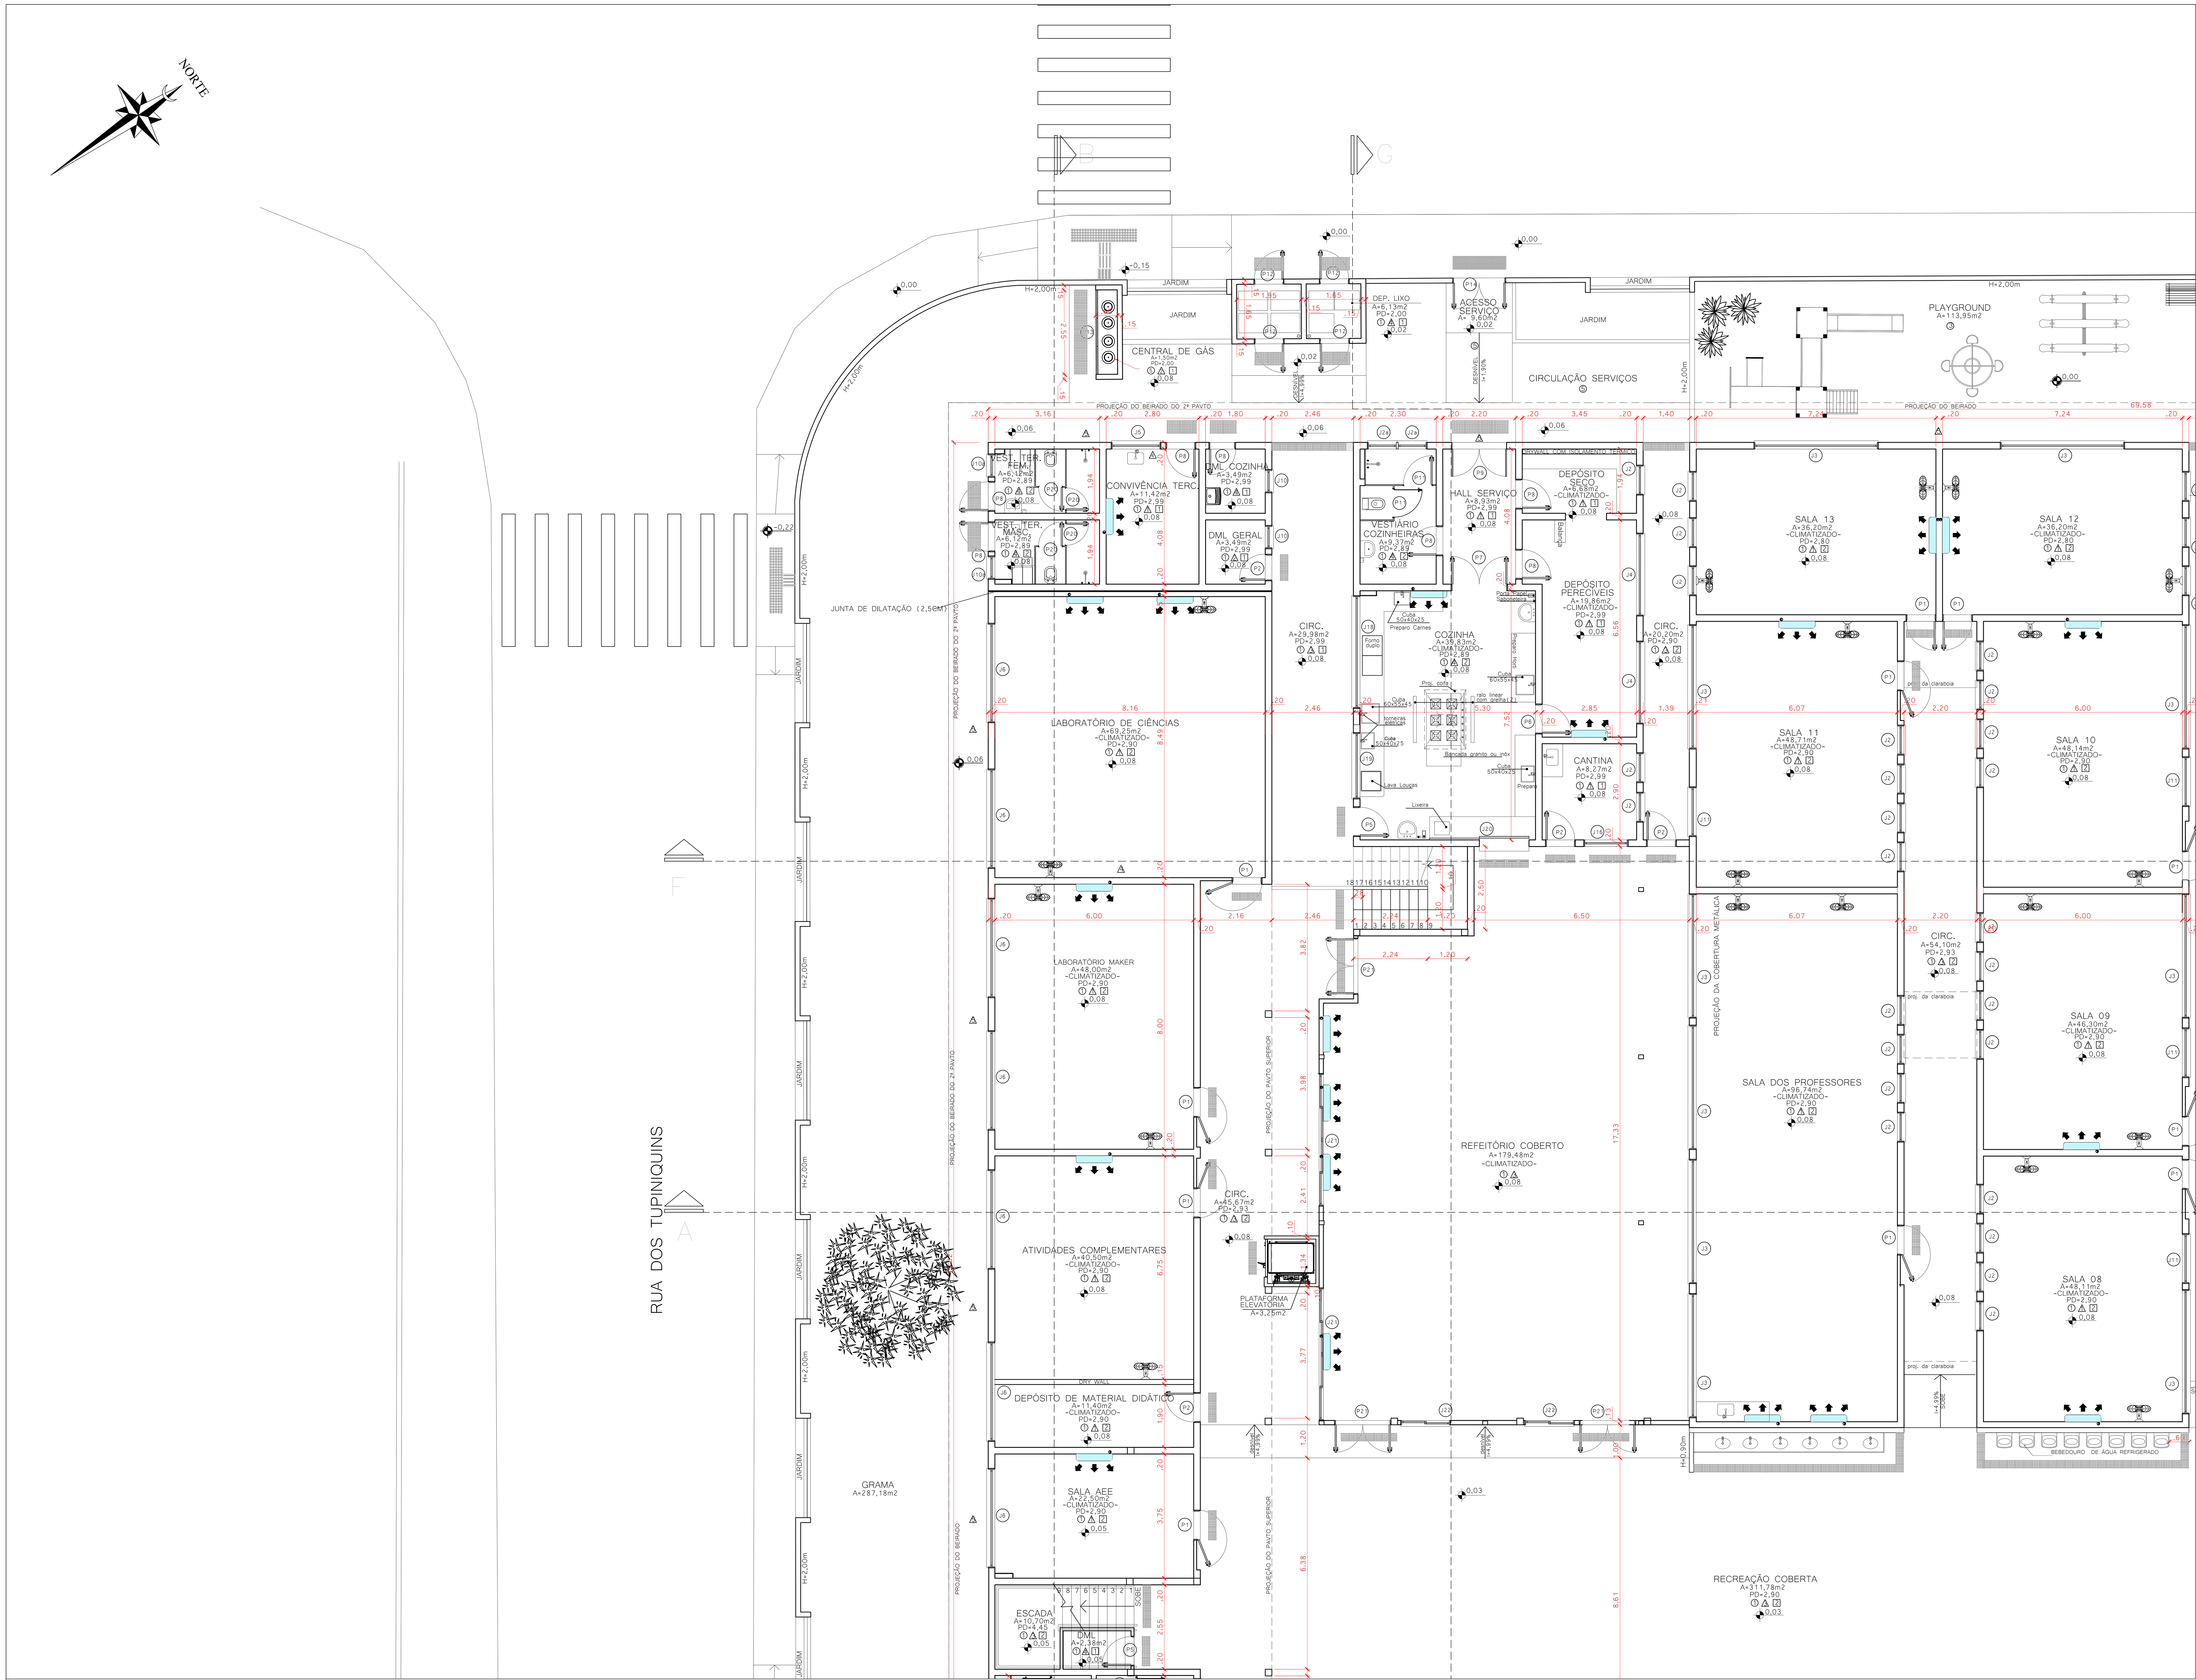

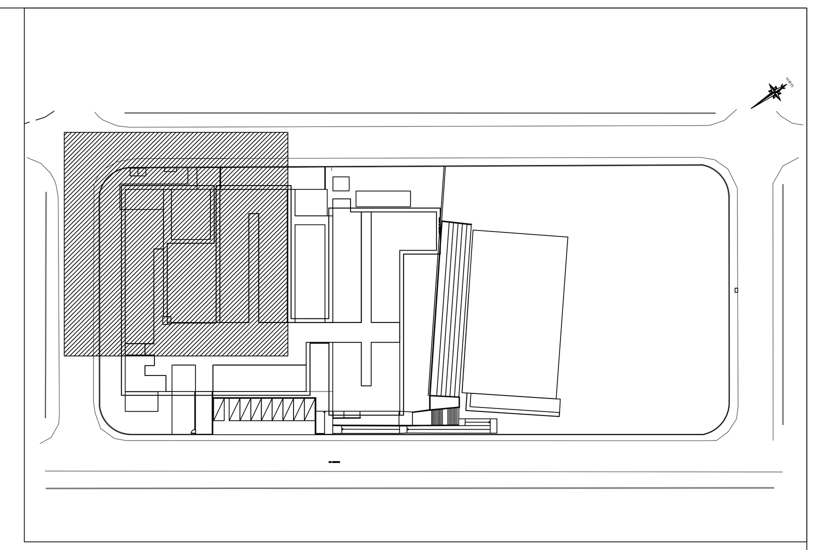

SETOR A
ESC 1/1000

QUADRO DE REVESTIMENTOS	
	○ PISO △ PAREDE □ TETO
①	PISO PORCELANATO 60X60CM, ESMALTADO, USO INTERNO, COR BRANCO, PEI-5, ABSORÇÃO DE ÁGUA (≤0,5%), COEFICIENTE DE ATRITO MOLHADO ≥0,4 / COM ARGAMASSA INDUSTRIALIZADA / REJUNTE PRÉ-FABRICADO JUNTA 3MM NA COR BRANCO / RODAPÉ EM PORCELANATO CORTADO H=7CM NO MESMO MATERIAL
②	MANTER PISO EXISTENTE
③	PISO EMBORRACHADO (BORRACHA RECICLADA OU EPDM), BORDAS CHANFRADAS, SISTEMA DRENANTE MODULAÇÃO EM PLACAS DE 1000 x 1000 mm / ESPESSURA DE 50 a 55 mm.
④	PISO EM BLOCO INTERTRAVADO EM CONCRETO TIPO HOLANDÊS, e = 8 cm; Fck = 35 MPa
⑤	CIMENTO ALISADO DESEMPENHADO: CONCRETO SIMPLES/TRAÇO1:3,5/FCK 12 MPa/ E=8cm/ RÉGUAS DE PINOS 1X5 PARA JUNTA DE DILATAÇÃO
△1	MASSA CORRIDA / SELADOR DE PAREDE / PINTURA EM TINTA ACRÍLICA FOSCA 2 DEMÃOS NA COR BRANCO GELO
△2	CHAPISCO / REBOCO / MASSA CORRIDA / SELADOR DE PAREDE / PINTURA EM TINTA ACRÍLICA FOSCA 2 DEMÃOS NA COR BRANCO GELO
△3	PASTILHA AZUL COBALTO 10X10 ATÉ 1,5m, ACIMA REBOCO, MASSA CORRIDA, SELADOR DE PAREDE /PINTURA TINTA ACRÍLICA FOSCA 2 DEMÃOS NA COR BRANCO GELO
△4	AZULEJO BRANCO 32X57cm, ACABAMENTO BRILHANTE
△5	REBOCO, PINTURA TINTA ACRÍLICA FOSCA 2 DEMÃOS NA COR BRANCO GELO
△6	REBOCO, PINTURA TINTA ACRÍLICA FOSCA 2 DEMÃOS NA COR CINZA CONCRETO
△7	REBOCO, PINTURA TINTA ACRÍLICA FOSCA 2 DEMÃOS NA AZUL ROYAL
△8	REBOCO, PINTURA TINTA ACRÍLICA FOSCA 2 DEMÃOS NA VERMELHO
△9	REBOCO, PINTURA TINTA ACRÍLICA FOSCA 2 DEMÃOS NA AMARELO
△10	REBOCO, PINTURA TINTA ACRÍLICA FOSCA 2 DEMÃOS NA VERDE BANDEIRA
1	LAJE REBOCADA COM MASSA CORRIDA E PINTURA TINTA ACRÍLICA 2 DEMÃOS NA COR BRANCO NEVE
2	PLACA DE GESSO REVESTIDA COM UMA PELÍCULA RÍGIDA DE PVC, 9,5 mm. COR BRANCA

LEGENDA DETALHE CONTRUTIVO:

BLOCO DE CONCRETO CELULAR

TABELA DE ESQUADRIAS

COD	TIPO	LARGURA	ALTURA	PARAPEITO	MATERIAL	QTD
J1	JANELA BASCULANTE 8 FOLHAS - REQUADRO EM ALUMÍNIO COM PINTURA ELETROSTÁTICA BRANCA	350	90	180	Alumínio e Vidro	3
J2	JANELA BASCULANTE 2 FOLHAS - REQUADRO EM ALUMÍNIO COM PINTURA ELETROSTÁTICA BRANCA	90	60	210	Alumínio e Vidro	86
J2a	JANELA BASCULANTE 2 FOLHAS - REQUADRO EM ALUMÍNIO COM PINTURA ELETROSTÁTICA BRANCA	90	60	210	Alumínio e Vidro	9
J3	JANELA BASCULANTE COM 20 FOLHAS / REQUADRO EM ALUMÍNIO COM PINTURA ELETROSTÁTICA BRANCA	375	150	120	Alumínio e Vidro	30
J4	JANELA BASCULANTE 6 FOLHAS - REQUADRO EM ALUMÍNIO COM PINTURA ELETROSTÁTICA BRANCA	250	60	210	Alumínio e Vidro	2
J4a	JANELA BASCULANTE 6 FOLHAS - REQUADRO EM ALUMÍNIO COM PINTURA ELETROSTÁTICA BRANCA	250	60	210	Alumínio e Vidro	1
J5	JANELA DE CORRER 4 FOLHAS - 2 BANDEIRAS BASCULANTES E 2 FOLHAS DE CORRER - REQUADRO EM ALUMÍNIO COM PINTURA ELETROSTÁTICA BRANCA	150	140	110	Alumínio e Vidro	1
J6	JANELA BASCULANTE 16 FOLHAS - REQUADRO EM ALUMÍNIO COM PINTURA ELETROSTÁTICA BRANCA	300	140	110	Alumínio e Vidro	20
J7	JANELA BASCULANTE 16 FOLHAS - REQUADRO EM ALUMÍNIO COM PINTURA ELETROSTÁTICA BRANCA	200	150	250	Alumínio e Vidro	1
J8	JANELA BASCULANTE 6 FOLHAS - REQUADRO EM ALUMÍNIO COM PINTURA ELETROSTÁTICA BRANCA	280	60	195	Alumínio e Vidro	1
J9	JANELA COM 8 FOLHAS BASCULANTES - REQUADRO EM ALUMÍNIO COM PINTURA ELETROSTÁTICA BRANCA	375	60	210	Alumínio e Vidro	4
J10	JANELA COM 3 FOLHAS BASCULANTES - REQUADRO EM ALUMÍNIO COM PINTURA ELETROSTÁTICA BRANCA	70	90	180	Alumínio e Vidro	2
J10a	JANELA COM 3 FOLHAS BASCULANTES - REQUADRO EM ALUMÍNIO COM PINTURA ELETROSTÁTICA BRANCA	70	90	180	Alumínio e Vidro	2
J11	JANELA COM 12 FOLHAS BASCULANTES - REQUADRO EM ALUMÍNIO COM PINTURA ELETROSTÁTICA BRANCA	150	150	120	Alumínio e Vidro	8
J12	JANELA COM 6 FOLHAS BASCULANTES - REQUADRO EM ALUMÍNIO COM PINTURA ELETROSTÁTICA BRANCA	300	60	210	Alumínio e Vidro	3
J13	JANELA COM 6 FOLHAS BASCULANTES / REQUADRO EM ALUMÍNIO COM PINTURA ELETROSTÁTICA BRANCA	200	60	195	Alumínio e Vidro	1
J13a	JANELA COM 6 FOLHAS BASCULANTES / REQUADRO EM ALUMÍNIO COM PINTURA ELETROSTÁTICA BRANCA	200	60	195	Alumínio e Vidro	1
J14	JANELA EM ALUMÍNIO/ GUICHÊ COM APOIO E PASSA VOLUMES/ APOIO EM 2 NÍVEIS - REQUADRO EM ALUMÍNIO COM PINTURA ELETROSTÁTICA BRANCA	200	VAR.	VAR.	Alumínio e Vidro	1
J15	JANELA COM 1 FOLHA DE GIRO VENEZIANA / REQUADRO EM ALUMÍNIO COM PINTURA ELETROSTÁTICA BRANCA	60	40	VAR.	Alumínio e Vidro	3
J16	JANELA VENEZIANA SANFONADA TIPO CAMARÃO / REQUADRO EM ALUMÍNIO COM PINTURA ELETROSTÁTICA BRANCA	134	120	80	Alumínio	1
J17	JANELA COM 6 FOLHAS BASCULANTES / REQUADRO EM ALUMÍNIO COM PINTURA ELETROSTÁTICA BRANCA	200	70	200	Alumínio e Vidro	2
J18	JANELA BASCULANTE 16 FOLHAS - REQUADRO EM ALUMÍNIO COM PINTURA ELETROSTÁTICA BRANCA E TELA ANTI MOSQUITO	340	140	110	Alumínio e Vidro	1
J19	JANELA BASCULANTE 12 FOLHAS - REQUADRO EM ALUMÍNIO COM PINTURA ELETROSTÁTICA BRANCA E TELA ANTI MOSQUITO	200	140	110	Alumínio e Vidro	1
J20	JANELA DE CORRER 2 FOLHAS DE CORRER COM TRILHO SUPERIOR - 1 FOLHA COM TELA MOSQUETEIRA BRANCA / REQUADRO EM ALUM. COM PINTURA ELETROSTÁTICA BRANCA	150	120	90	Alumínio e Vidro	1
J21	JANELA DE CORRER 4 FOLHAS (2 FIXAS E 2 MÓVEIS)	400	150	110	Alumínio e Vidro	2
J22	JANELA DE CORRER 2 FOLHAS	150	150	110	Alumínio e Vidro	2
J23	JANELA BASCULANTE 2 FOLHAS - REQUADRO EM ALUMÍNIO COM PINTURA ELETROSTÁTICA BRANCA	90	60	195	Alumínio e Vidro	2
P1	PORTA DE GIRO ABERTURA 180º C/ 1 FOLHA EM MADEIRA SÓLIDA / COM VISOR DE VIDRO LAMINADO 4+4 mm	90	210	-	Madeira e Vidro	26
P2	PORTA DE GIRO ABERTURA C/ 1 FOLHA EM MADEIRA SÓLIDA	90	210	-	Madeira	9
P3	PORTA DE GIRO ABERTURA C/ 1 FOLHA EM MADEIRA SÓLIDA / PLACA INDICATIVA FEMININO E MASCULINO	90	210	-	Madeira	11
P4	PORTA DE GIRO ABERTURA C/ 1 FOLHA EM MADEIRA SÓLIDA / PLACA PCD / PUXADOR HORIZONTAL E CHAPA DE INOX INFERIOR H=40cm	90	210	-	Madeira	5
P5	PORTA DE GIRO COM 1 FOLHA EM MADEIRA SÓLIDA E 1 FOLHA COM TELA ANTIMOSQUITO	90	210		Alumínio	3
P6	PORTA DE GIRO COM 1 FOLHA VENEZIANADA EM ALUMINIO ANODIZADO NATURAL E 1 FOLHA COM TELA ANTIMOSQUITO	90	210	-	Alumínio	1
P7	PORTA DE GIRO COM 4 FOLHAS, SENDO 2 VENEZIANADAS EM ALUMINIO ANODIZADO NATURAL E 2 COM TELA ANTIMOSQUITO	170	210	-	Alumínio	1
P8	PORTA DE GIRO 1 FOLHA VENEZIANADA EM ALUMINIO ANODIZADO NATURAL	90	210	-	Alumínio	10
P9	PORTA DE GIRO 2 FOLHAS / VENEZIANA EM ALUMÍNIO / VIDRO LAMINADO 4+4 mm	170	210	-	Alumínio e Vidro	1
P10	PORTA DE GIRO COM 2 FOLHAS / ALUMÍNIO E VIDRO INCOLOR 4+4 mm	200	210	-	Alumínio e Vidro	1
P11	PORTA COM 1 FOLHA DE GIRO / VENEZIANA VENTILADA / DIVISÓRIAS EM GRANITO CINZA ANDORINHA	84	165	-	Alumínio	32
P12	PORTA COM 1 FOLHA DE GIRO / VENEZIANA VENTILADA	90	175	-	Alumínio	4
P13	PORTA DE CORRER 3 FOLHAS / EM ALUMINIO ANODIZADO NATURAL / VENEZIANA VENTILADA	250	175	-	Alumínio	1
P14	PORTÃO COM 2 FOLHAS DE GIRO / AUTOMATIZADO / BARRA CHATA EM AÇO GALVANIZADO	160	200	-	Aço Galvanizado	1
P15	PORTÃO COM 1 FOLHA DE CORRER / AUTOMATIZADO / BARRA CHATA EM AÇO GALVANIZADO	160	200	-	Aço Galvanizado	1
P16	PORTÃO COM 1 FOLHA DE CORRER / AUTOMATIZADO / BARRA CHATA EM AÇO GALVANIZADO	250	200	-	Aço Galvanizado	1
P17	PORTÃO COM 1 FOLHA DE GIRO / BARRA CHATA EM AÇO GALVANIZADO	90	150	-	Aço Galvanizado	1
P18	PORTA DE GIRO COM 2 FOLHAS EM MADEIRA SÓLIDA / TRATAMENTO ACÚSTICO	160	210	-	Madeira	2
P19	PORTA DE FERRO GALVANIZADA A FOGO, COM VENEZIANA TOTAL E TELA INTERNA DE PROTEÇÃO DE 5mm	80	200	-	Ferro	1
P20	PORTA COM 1 FOLHA DE GIRO / VENEZIANA VENTILADA / DIVISÓRIAS EM GRANITO CINZA ANDORINHA	70	165	-	Alumínio	4
P21	PORTA COM 2 FOLHAS DE GIRO E BANDEIRA FIXA - ABERTURA 90º - VIDRO 6mm	170	260	-	Alumínio e Vidro	3
P22	PORTA DE GIRO COM 2 FOLHAS EM MADEIRA SÓLIDA	160	210	-	Madeira	1

PLANTA BAIXA SETOR A

ESC: 1/75

QUADRO DE REVISÕES

REVISÃO	DESCRIÇÃO	DATA	DESENHO
R00	EMISSÃO INICIAL	16/01/2020	
R01	REVISÃO CONFORME PARECER SED	20/04/2020	
R02	REVISÃO CONFORME PARECER SED	24/11/2020	

APROVAÇÕES

PROPRIETÁRIO ADEMAR STRINGARI JUNIOR:07414980901
Assinado digitalmente por ADEMAR STRINGARI JUNIOR:07414980901
MUNICÍPIO DE JOINVILLE
83.169.623/0001-10

RESPONSÁVEL TÉCNICO
GUILHERME SILVEIRA DE OLIVEIRA:00492851905
Assinado de forma digital por GUILHERME SILVEIRA DE OLIVEIRA:00492851905
Dados: 2020.11.28 19:07:39 -03'00'
GUILHERME SILVEIRA DE OLIVEIRA
CREA/SC: 126956-9

EQUIPE TÉCNICA DA EMPRESA
GUILHERME SILVEIRA DE OLIVEIRA
ENGENHEIRO CIVIL
CREA/SC: 126956-9

ENGEPLANTI
PROJETOS E SUPERVISÃO
Rua Cristóvão Nunes Pires, 110 - Centro - Florianópolis - SC
Edifício Empresarial Hoepcke Blue Center, 5º andar - sala 502
Fone: (48) 991250807 - Email: marco@engeplanti.com.br

PROPRIETÁRIO: MUNICÍPIO DE JOINVILLE
EDIFICAÇÃO: E.M. ABDON BAPTISTA
INSCRIÇÃO IMOBILIÁRIA: 13.10.25.54.0368
ENDEREÇO: RUA PETROPOLIS, Nº 1618, PETROPOLIS
PROJETO: ARQUITETÔNICO
ARQUIVO: 373-19_ARQ_PE_023_PLANTA BAIXA-R02
Data: 24/11/2020
CONTEÚDO: PLANTA BAIXA - SETOR A / QUADRO DE ESQUADRIAS
ETAPA: EXECUTIVO
ESCALA: INDICADA
FOLHA: ARQ23/65

Engeplanti Consultoria Ltda.| CREA nº 163388-0 | CNPJ 23.002.667/0001-29
Rua Cristóvão Nunes Pires, Nº 110 | CEP 88010-120 - Florianópolis Fone: (48) 99969-3345| E-mail: guilherme@engeplanti.com.br

SEI 22.0.189720-9 / pg. 23
Projeto - Arquitetônico (0013784989)

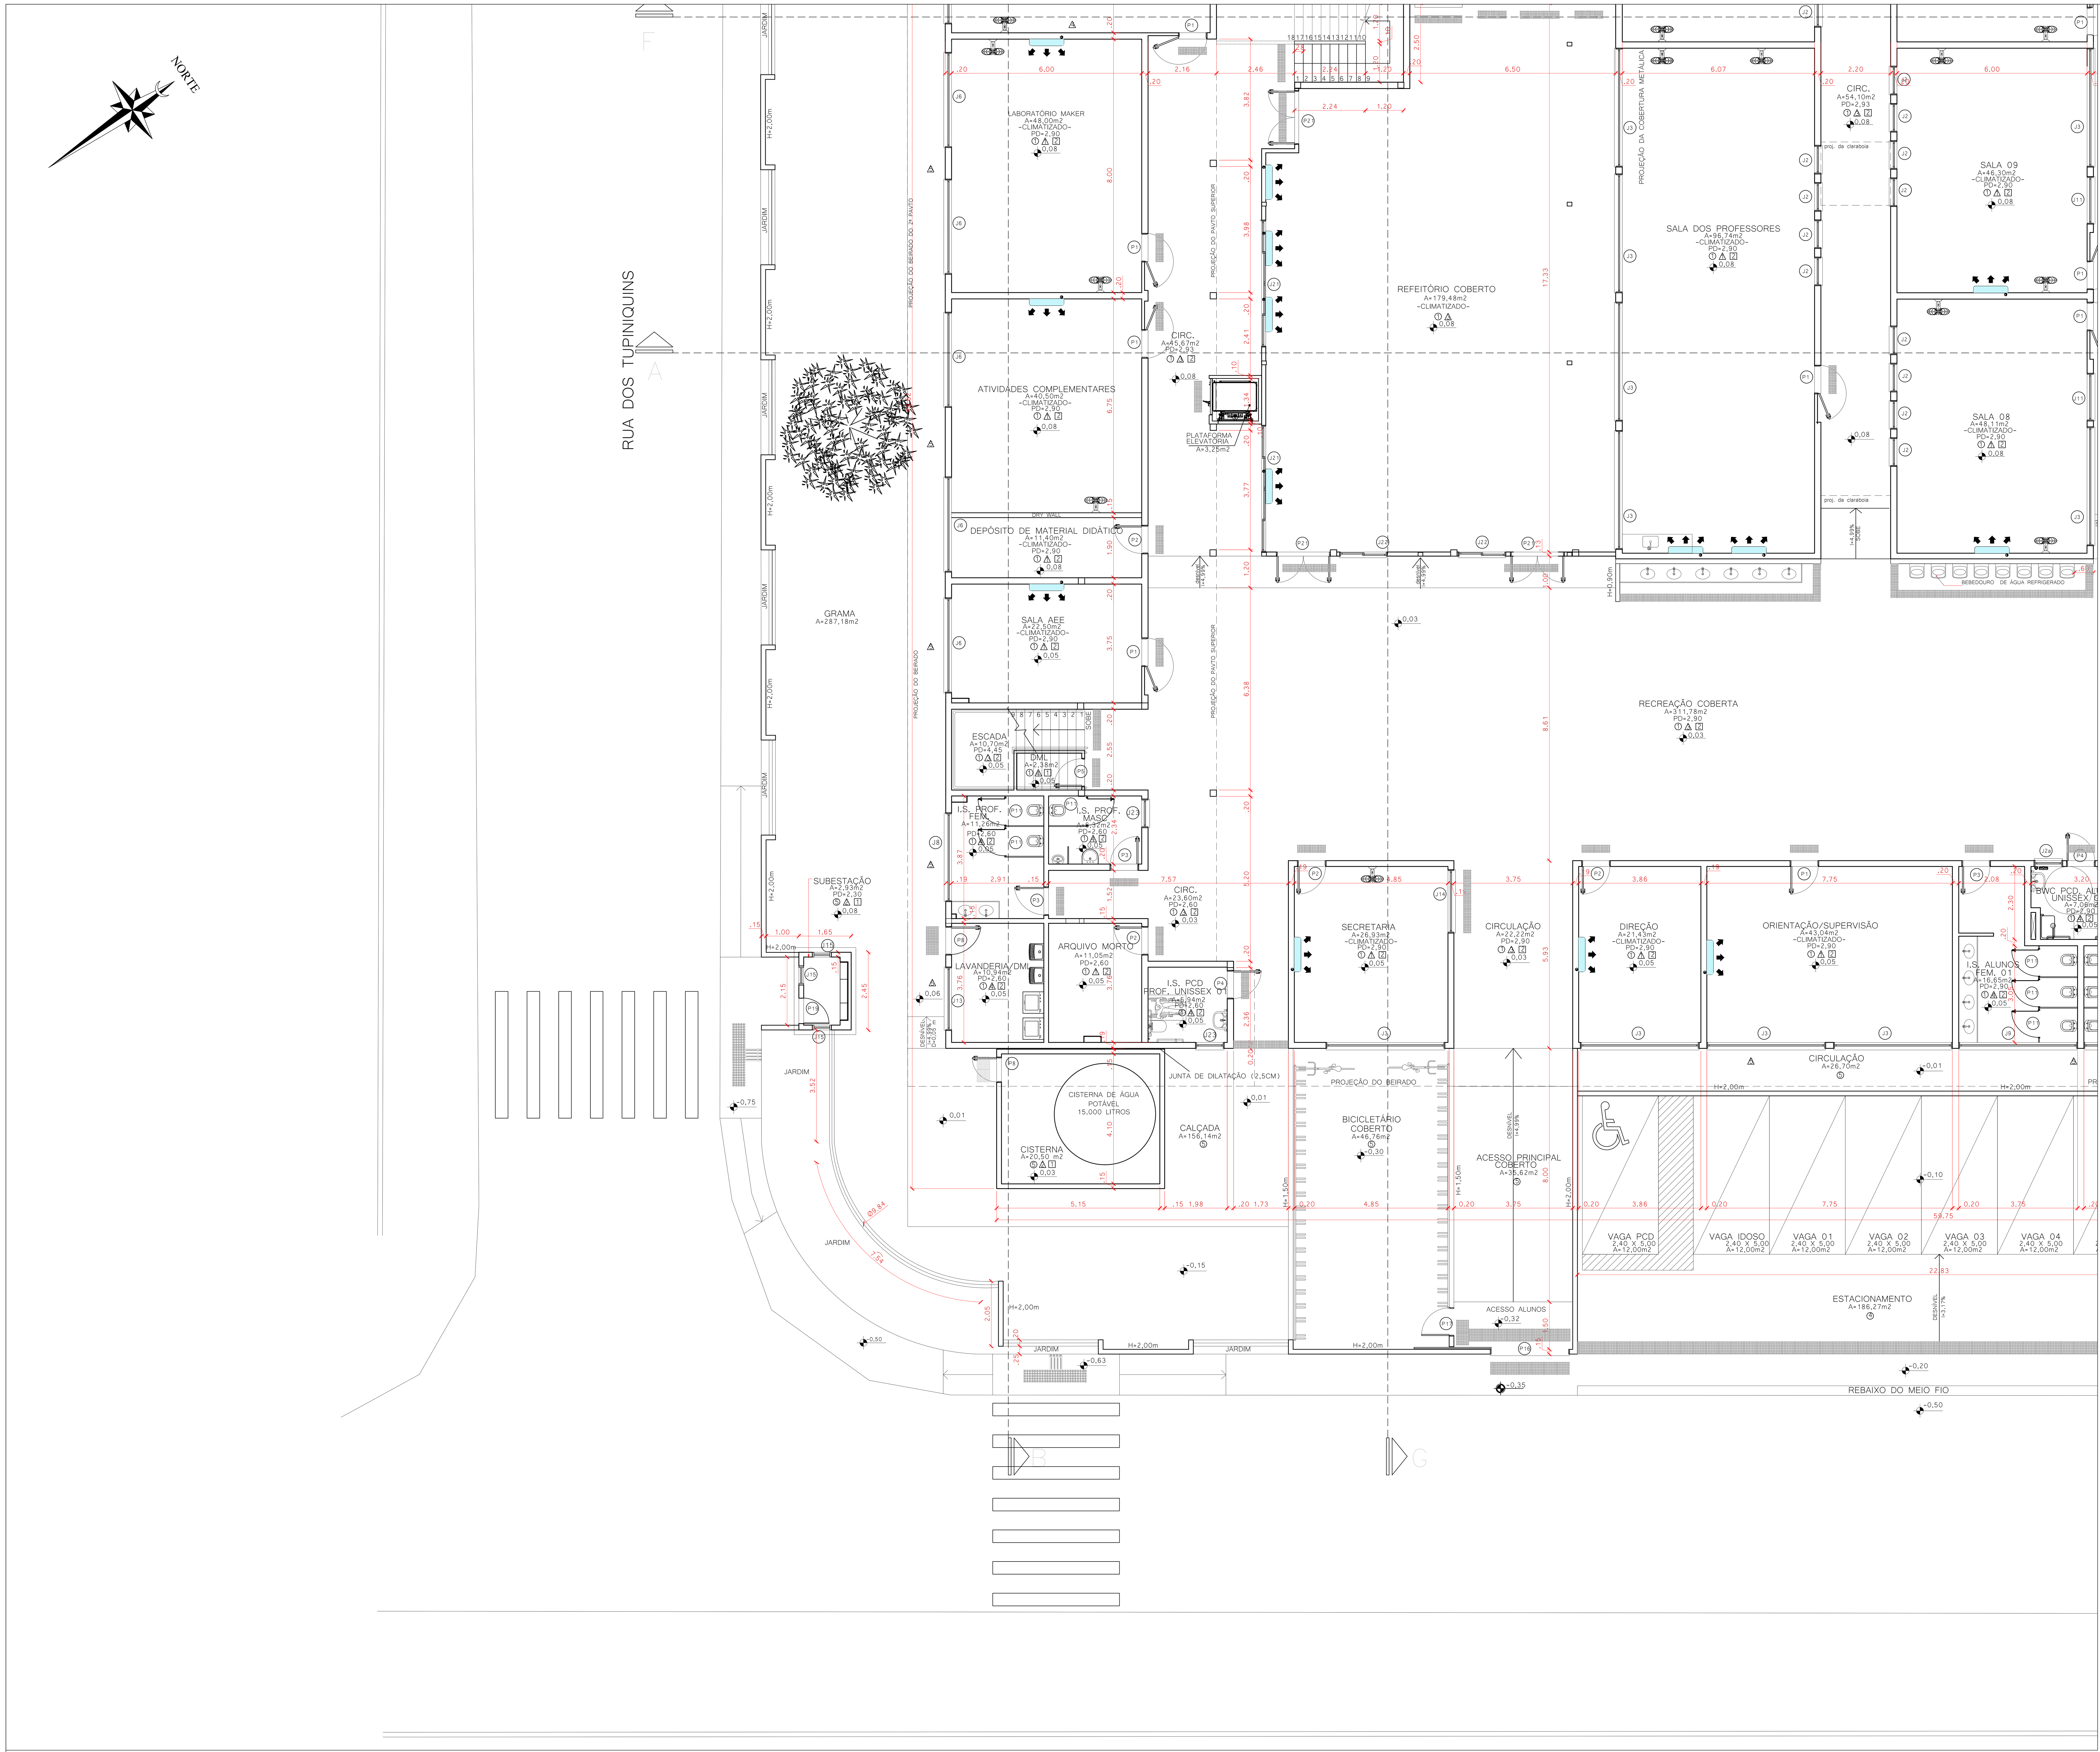

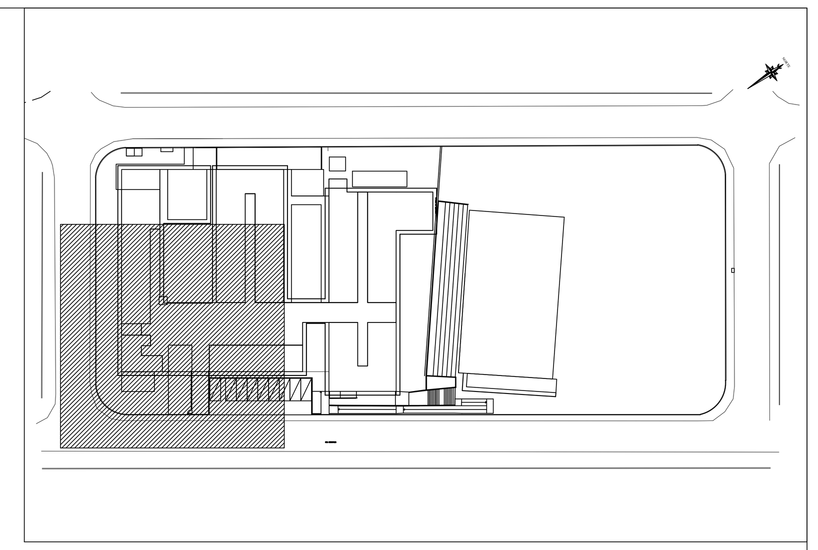

SETOR B
ESC 1/1000

QUADRO DE REVESTIMENTOS

○ PISO △ PAREDE □ TETO

○1	PISO PORCELANATO 60X60CM, ESMALTADO, USO INTERNO, COR BRANCO, PEI-5, ABSORÇÃO DE ÁGUA (≤0,5%), COEFICIENTE DE ATRITO MOLHADO ≥0,4 / COM ARGAMASSA INDUSTRIALIZADA / REJUNTE PRÉ-FABRICADO JUNTA 3MM NA COR BRANCO / RODAPÉ EM PORCELANATO CORTADO H=7CM NO MESMO MATERIAL
○2	MANTER PISO EXISTENTE
○3	PISO EMBORRACHADO (BORRACHA RECICLADA OU EPDM), BORDAS CHANFRADAS, SISTEMA DRENANTE MODULAÇÃO EM PLACAS DE 1000 x 1000 mm / ESPESSURA DE 50 a 55 mm.
○4	PISO EM BLOCO INTERTRAVADO EM CONCRETO TIPO HOLANDÊS, e = 8 cm; Fck = 35 MPa
○5	CIMENTO ALISADO DESEMPENHADO: CONCRETO SIMPLES/TRAÇO1:3,5/FCK 12 MPa/ E=8cm/ RÉGUAS DE PINOS 1X5 PARA JUNTA DE DILATAÇÃO
△1	MASSA CORRIDA / SELADOR DE PAREDE / PINTURA EM TINTA ACRÍLICA FOSCA 2 DEMÃOS NA COR BRANCO GELO
△2	CHAPISCO / REBOCO / MASSA CORRIDA / SELADOR DE PAREDE / PINTURA EM TINTA ACRÍLICA FOSCA 2 DEMÃOS NA COR BRANCO GELO
△3	PASTILHA AZUL COBALTO 10X10 ATÉ 1,5m, ACIMA REBOCO, MASSA CORRIDA, SELADOR DE PAREDE /PINTURA TINTA ACRÍLICA FOSCA 2 DEMÃOS NA COR BRANCO GELO
△4	AZULEJO BRANCO 32X57cm, ACABAMENTO BRILHANTE
△5	REBOCO, PINTURA TINTA ACRÍLICA FOSCA 2 DEMÃOS NA COR BRANCO GELO
△6	REBOCO, PINTURA TINTA ACRÍLICA FOSCA 2 DEMÃOS NA COR CINZA CONCRETO
△7	REBOCO, PINTURA TINTA ACRÍLICA FOSCA 2 DEMÃOS NA AZUL ROYAL
△8	REBOCO, PINTURA TINTA ACRÍLICA FOSCA 2 DEMÃOS NA VERMELHO
△9	REBOCO, PINTURA TINTA ACRÍLICA FOSCA 2 DEMÃOS NA AMARELO
△10	REBOCO, PINTURA TINTA ACRÍLICA FOSCA 2 DEMÃOS NA VERDE BANDEIRA
□1	LAJE REBOCADA COM MASSA CORRIDA E PINTURA TINTA ACRÍLICA 2 DEMÃOS NA COR BRANCO NEVE
□2	PLACA DE GESSO REVESTIDA COM UMA PELÍCULA RÍGIDA DE PVC, 9,5 mm. COR BRANCA

LEGENDA DETALHE CONTRUTIVO:

BLOCO DE CONCRETO CELULAR

TABELA DE ESQUADRIAS

COD	TIPO	LARGURA	ALTURA	PARAPEITO	MATERIAL	QTD
J1	JANELA BASCULANTE 8 FOLHAS - REQUADRO EM ALUMÍNIO COM PINTURA ELETROSTÁTICA BRANCA	350	90	180	Alumínio e Vidro	3
J2	JANELA BASCULANTE 2 FOLHAS - REQUADRO EM ALUMÍNIO COM PINTURA ELETROSTÁTICA BRANCA	90	60	210	Alumínio e Vidro	86
J2a	JANELA BASCULANTE 2 FOLHAS - REQUADRO EM ALUMÍNIO COM PINTURA ELETROSTÁTICA BRANCA	90	60	210	Alumínio e Vidro	9
J3	JANELA BASCULANTE COM 20 FOLHAS / REQUADRO EM ALUMÍNIO COM PINTURA ELETROSTÁTICA BRANCA	375	150	120	Alumínio e Vidro	30
J4	JANELA BASCULANTE 6 FOLHAS - REQUADRO EM ALUMÍNIO COM PINTURA ELETROSTÁTICA BRANCA	250	60	210	Alumínio e Vidro	2
J4a	JANELA BASCULANTE 6 FOLHAS - REQUADRO EM ALUMÍNIO COM PINTURA ELETROSTÁTICA BRANCA	250	60	210	Alumínio e Vidro	1
J5	JANELA DE CORRER 4 FOLHAS - 2 BANDEIRAS BASCULANTES E 2 FOLHAS DE CORRER - REQUADRO EM ALUMÍNIO COM PINTURA ELETROSTÁTICA BRANCA	150	140	110	Alumínio e Vidro	1
J6	JANELA BASCULANTE 16 FOLHAS - REQUADRO EM ALUMÍNIO COM PINTURA ELETROSTÁTICA BRANCA	300	140	110	Alumínio e Vidro	20
J7	JANELA BASCULANTE 16 FOLHAS - REQUADRO EM ALUMÍNIO COM PINTURA ELETROSTÁTICA BRANCA	200	150	250	Alumínio e Vidro	1
J8	JANELA BASCULANTE 6 FOLHAS - REQUADRO EM ALUMÍNIO COM PINTURA ELETROSTÁTICA BRANCA	280	60	195	Alumínio e Vidro	1
J9	JANELA COM 8 FOLHAS BASCULANTES - REQUADRO EM ALUMÍNIO COM PINTURA ELETROSTÁTICA BRANCA	375	60	210	Alumínio e Vidro	4
J10	JANELA COM 3 FOLHAS BASCULANTES - REQUADRO EM ALUMÍNIO COM PINTURA ELETROSTÁTICA BRANCA	70	90	180	Alumínio e Vidro	2
J10a	JANELA COM 3 FOLHAS BASCULANTES - REQUADRO EM ALUMÍNIO COM PINTURA ELETROSTÁTICA BRANCA	70	90	180	Alumínio e Vidro	2
J11	JANELA COM 12 FOLHAS BASCULANTES - REQUADRO EM ALUMÍNIO COM PINTURA ELETROSTÁTICA BRANCA	150	150	120	Alumínio e Vidro	8
J12	JANELA COM 6 FOLHAS BASCULANTES - REQUADRO EM ALUMÍNIO COM PINTURA ELETROSTÁTICA BRANCA	300	60	210	Alumínio e Vidro	3
J13	JANELA COM 6 FOLHAS BASCULANTES / REQUADRO EM ALUMÍNIO COM PINTURA ELETROSTÁTICA BRANCA	200	60	195	Alumínio e Vidro	1
J13a	JANELA COM 6 FOLHAS BASCULANTES / REQUADRO EM ALUMÍNIO COM PINTURA ELETROSTÁTICA BRANCA	200	60	195	Alumínio e Vidro	1
J14	JANELA EM ALUMÍNIO/ GUICHÊ COM APOIO E PASSA VOLUMES/ APOIO EM 2 NÍVEIS - REQUADRO EM ALUMÍNIO COM PINTURA ELETROSTÁTICA BRANCA	200	VAR.	VAR.	Alumínio e Vidro	1
J15	JANELA COM 1 FOLHA DE GIRO VENEZIANA / REQUADRO EM ALUMÍNIO COM PINTURA ELETROSTÁTICA BRANCA	60	40	VAR.	Alumínio e Vidro	3
J16	JANELA VENEZIANA SANFONADA TIPO CAMARÃO / REQUADRO EM ALUMÍNIO COM PINTURA ELETROSTÁTICA BRANCA	134	120	80	Alumínio	1
J17	JANELA COM 6 FOLHAS BASCULANTES / REQUADRO EM ALUMÍNIO COM PINTURA ELETROSTÁTICA BRANCA	200	70	200	Alumínio e Vidro	2
J18	JANELA BASCULANTE 16 FOLHAS - REQUADRO EM ALUMÍNIO COM PINTURA ELETROSTÁTICA BRANCA E TELA ANTI MOSQUITO	340	140	110	Alumínio e Vidro	1
J19	JANELA BASCULANTE 12 FOLHAS - REQUADRO EM ALUMÍNIO COM PINTURA ELETROSTÁTICA BRANCA E TELA ANTI MOSQUITO	200	140	110	Alumínio e Vidro	1
J20	JANELA DE CORRER 2 FOLHAS DE CORRER COM TRILHO SUPERIOR - 1 FOLHA COM TELA MOSQUETEIRA BRANCA / REQUADRO EM ALUM. COM PINTURA ELETROSTÁTICA BRANCA	150	120	90	Alumínio e Vidro	1
J21	JANELA DE CORRER 4 FOLHAS (2 FIXAS E 2 MÓVEIS)	400	150	110	Alumínio e Vidro	2
J22	JANELA DE CORRER 2 FOLHAS	150	150	110	Alumínio e Vidro	2
J23	JANELA BASCULANTE 2 FOLHAS - REQUADRO EM ALUMÍNIO COM PINTURA ELETROSTÁTICA BRANCA	90	60	195	Alumínio e Vidro	2
P1	PORTA DE GIRO ABERTURA 180º C/ 1 FOLHA EM MADEIRA SÓLIDA / COM VISOR DE VIDRO LAMINADO 4+4 mm	90	210	-	Madeira e Vidro	26
P2	PORTA DE GIRO ABERTURA C/ 1 FOLHA EM MADEIRA SÓLIDA	90	210	-	Madeira	9
P3	PORTA DE GIRO ABERTURA C/ 1 FOLHA EM MADEIRA SÓLIDA / PLACA INDICATIVA FEMININO E MASCULINO	90	210	-	Madeira	11
P4	PORTA DE GIRO ABERTURA C/ 1 FOLHA EM MADEIRA SÓLIDA / PLACA PCD / PUXADOR HORIZONTAL E CHAPA DE INOX INFERIOR H=40cm	90	210	-	Madeira	5
P5	PORTA DE GIRO COM 1 FOLHA EM MADEIRA SÓLIDA E 1 FOLHA COM TELA ANTIMOSQUITO	90	210		Alumínio	3
P6	PORTA DE GIRO COM 1 FOLHA VENEZIANADA EM ALUMINIO ANODIZADO NATURAL E 1 FOLHA COM TELA ANTIMOSQUITO	90	210	-	Alumínio	1
P7	PORTA DE GIRO COM 4 FOLHAS, SENDO 2 VENEZIANADAS EM ALUMINIO ANODIZADO NATURAL E 2 COM TELA ANTIMOSQUITO	170	210	-	Alumínio	1
P8	PORTA DE GIRO 1 FOLHA VENEZIANADA EM ALUMINIO ANODIZADO NATURAL	90	210	-	Alumínio	10
P9	PORTA DE GIRO 2 FOLHAS / VENEZIANA EM ALUMÍNIO / VIDRO LAMINADO 4+4 mm	170	210	-	Alumínio e Vidro	1
P10	PORTA DE GIRO COM 2 FOLHAS / ALUMÍNIO E VIDRO INCOLOR 4+4 mm	200	210	-	Alumínio e Vidro	1
P11	PORTA COM 1 FOLHA DE GIRO / VENEZIANA VENTILADA / DIVISÓRIAS EM GRANITO CINZA ANDORINHA	84	165	-	Alumínio	32
P12	PORTA COM 1 FOLHA DE GIRO / VENEZIANA VENTILADA	90	175	-	Alumínio	4
P13	PORTA DE CORRER 3 FOLHAS / EM ALUMINIO ANODIZADO NATURAL / VENEZIANA VENTILADA	250	175	-	Alumínio	1
P14	PORTÃO COM 2 FOLHAS DE GIRO / AUTOMATIZADO / BARRA CHATA EM AÇO GALVANIZADO	160	200	-	Aço Galvanizado	1
P15	PORTÃO COM 1 FOLHA DE CORRER / AUTOMATIZADO / BARRA CHATA EM AÇO GALVANIZADO	160	200	-	Aço Galvanizado	1
P16	PORTÃO COM 1 FOLHA DE CORRER / AUTOMATIZADO / BARRA CHATA EM AÇO GALVANIZADO	250	200	-	Aço Galvanizado	1
P17	PORTÃO COM 1 FOLHA DE GIRO / BARRA CHATA EM AÇO GALVANIZADO	90	150	-	Aço Galvanizado	1
P18	PORTA DE GIRO COM 2 FOLHAS EM MADEIRA SÓLIDA / TRATAMENTO ACÚSTICO	160	210	-	Madeira	2
P19	PORTA DE FERRO GALVANIZADA A FOGO, COM VENEZIANA TOTAL E TELA INTERNA DE PROTEÇÃO DE 5mm	80	200	-	Ferro	1
P20	PORTA COM 1 FOLHA DE GIRO / VENEZIANA VENTILADA / DIVISÓRIAS EM GRANITO CINZA ANDORINHA	70	165	-	Alumínio	4
P21	PORTA COM 2 FOLHAS DE GIRO E BANDEIRA FIXA - ABERTURA 90º - VIDRO 6mm	170	260	-	Alumínio e Vidro	3
P22	PORTA DE GIRO COM 2 FOLHAS EM MADEIRA SÓLIDA	160	210	-	Madeira	1

QUADRO DE REVISÕES

REVISÃO	DESCRIÇÃO	DATA	DESENHO
R00	EMISSÃO INICIAL	16/01/2020	
R01	REVISÃO CONFORME PARECER SED	20/04/2020	
R02	REVISÃO CONFORME PARECER SED	24/11/2020	

APROVAÇÕES

PROPRIETÁRIO: ADEMAR STRINGARI JUNIOR:07414980901 — MUNICÍPIO DE JOINVILLE — 83.169.623/0001-10

Assinado digitalmente por ADEMAR STRINGARI JUNIOR:07414980901 — Data: 2022-05-03 09:39:54

RESPONSÁVEL TÉCNICO: GUILHERME SILVEIRA DE OLIVEIRA:00492851905 — Assinado de forma digital por GUILHERME SILVEIRA DE OLIVEIRA:00492851905 — Dados: 2020.11.28 19:09:42 -03'00'

GUILHERME SILVEIRA DE OLIVEIRA
CREA/SC: 126956-9

EQUIPE TÉCNICA DA EMPRESA
GUILHERME SILVEIRA DE OLIVEIRA
ENGENHEIRO CIVIL
CREA/SC: 126956-9

ENGEPLANTI
PROJETOS E SUPERVISÃO
Rua Cristóvão Nunes Pires, 110 - Centro - Florianópolis - SC
Edifício Empresarial Hoepcke Blue Center, 5º andar - sala 502
Fone: (48) 991250807 - Email: marco@engeplanti.com.br

PROPRIETÁRIO: MUNICÍPIO DE JOINVILLE
EDIFICAÇÃO: E.M. ABDON BAPTISTA
INSCRIÇÃO IMOBILIÁRIA: 13.10.25.54.0368
ENDEREÇO: RUA PETROPOLIS, Nº 1618, PETROPOLIS
PROJETO: ARQUITETÔNICO
ARQUIVO: 373-19_ARQ_PE_023_PLANTA BAIXA-R02
Data: 24/11/2020
CONTEÚDO: PLANTA BAIXA - SETOR B / QUADRO DE ESQUADRIAS
ETAPA: EXECUTIVO
ESCALA: INDICADA
FOLHA: ARQ24/65

Engeplanti Consultoria Ltda.| CREA nº 163388-0 | CNPJ 23.002.667/0001-29
Rua Cristóvão Nunes Pires, Nº 110 | CEP 88010-120 - Florianópolis Fone: (48) 99969-3345| E-mail: guilherme@engeplanti.com.br

PLANTA BAIXA SETOR B
ESC: 1/75

SEI 22.0.189720-9 / pg. 24
Projeto - Arquitetônico (0013784989)

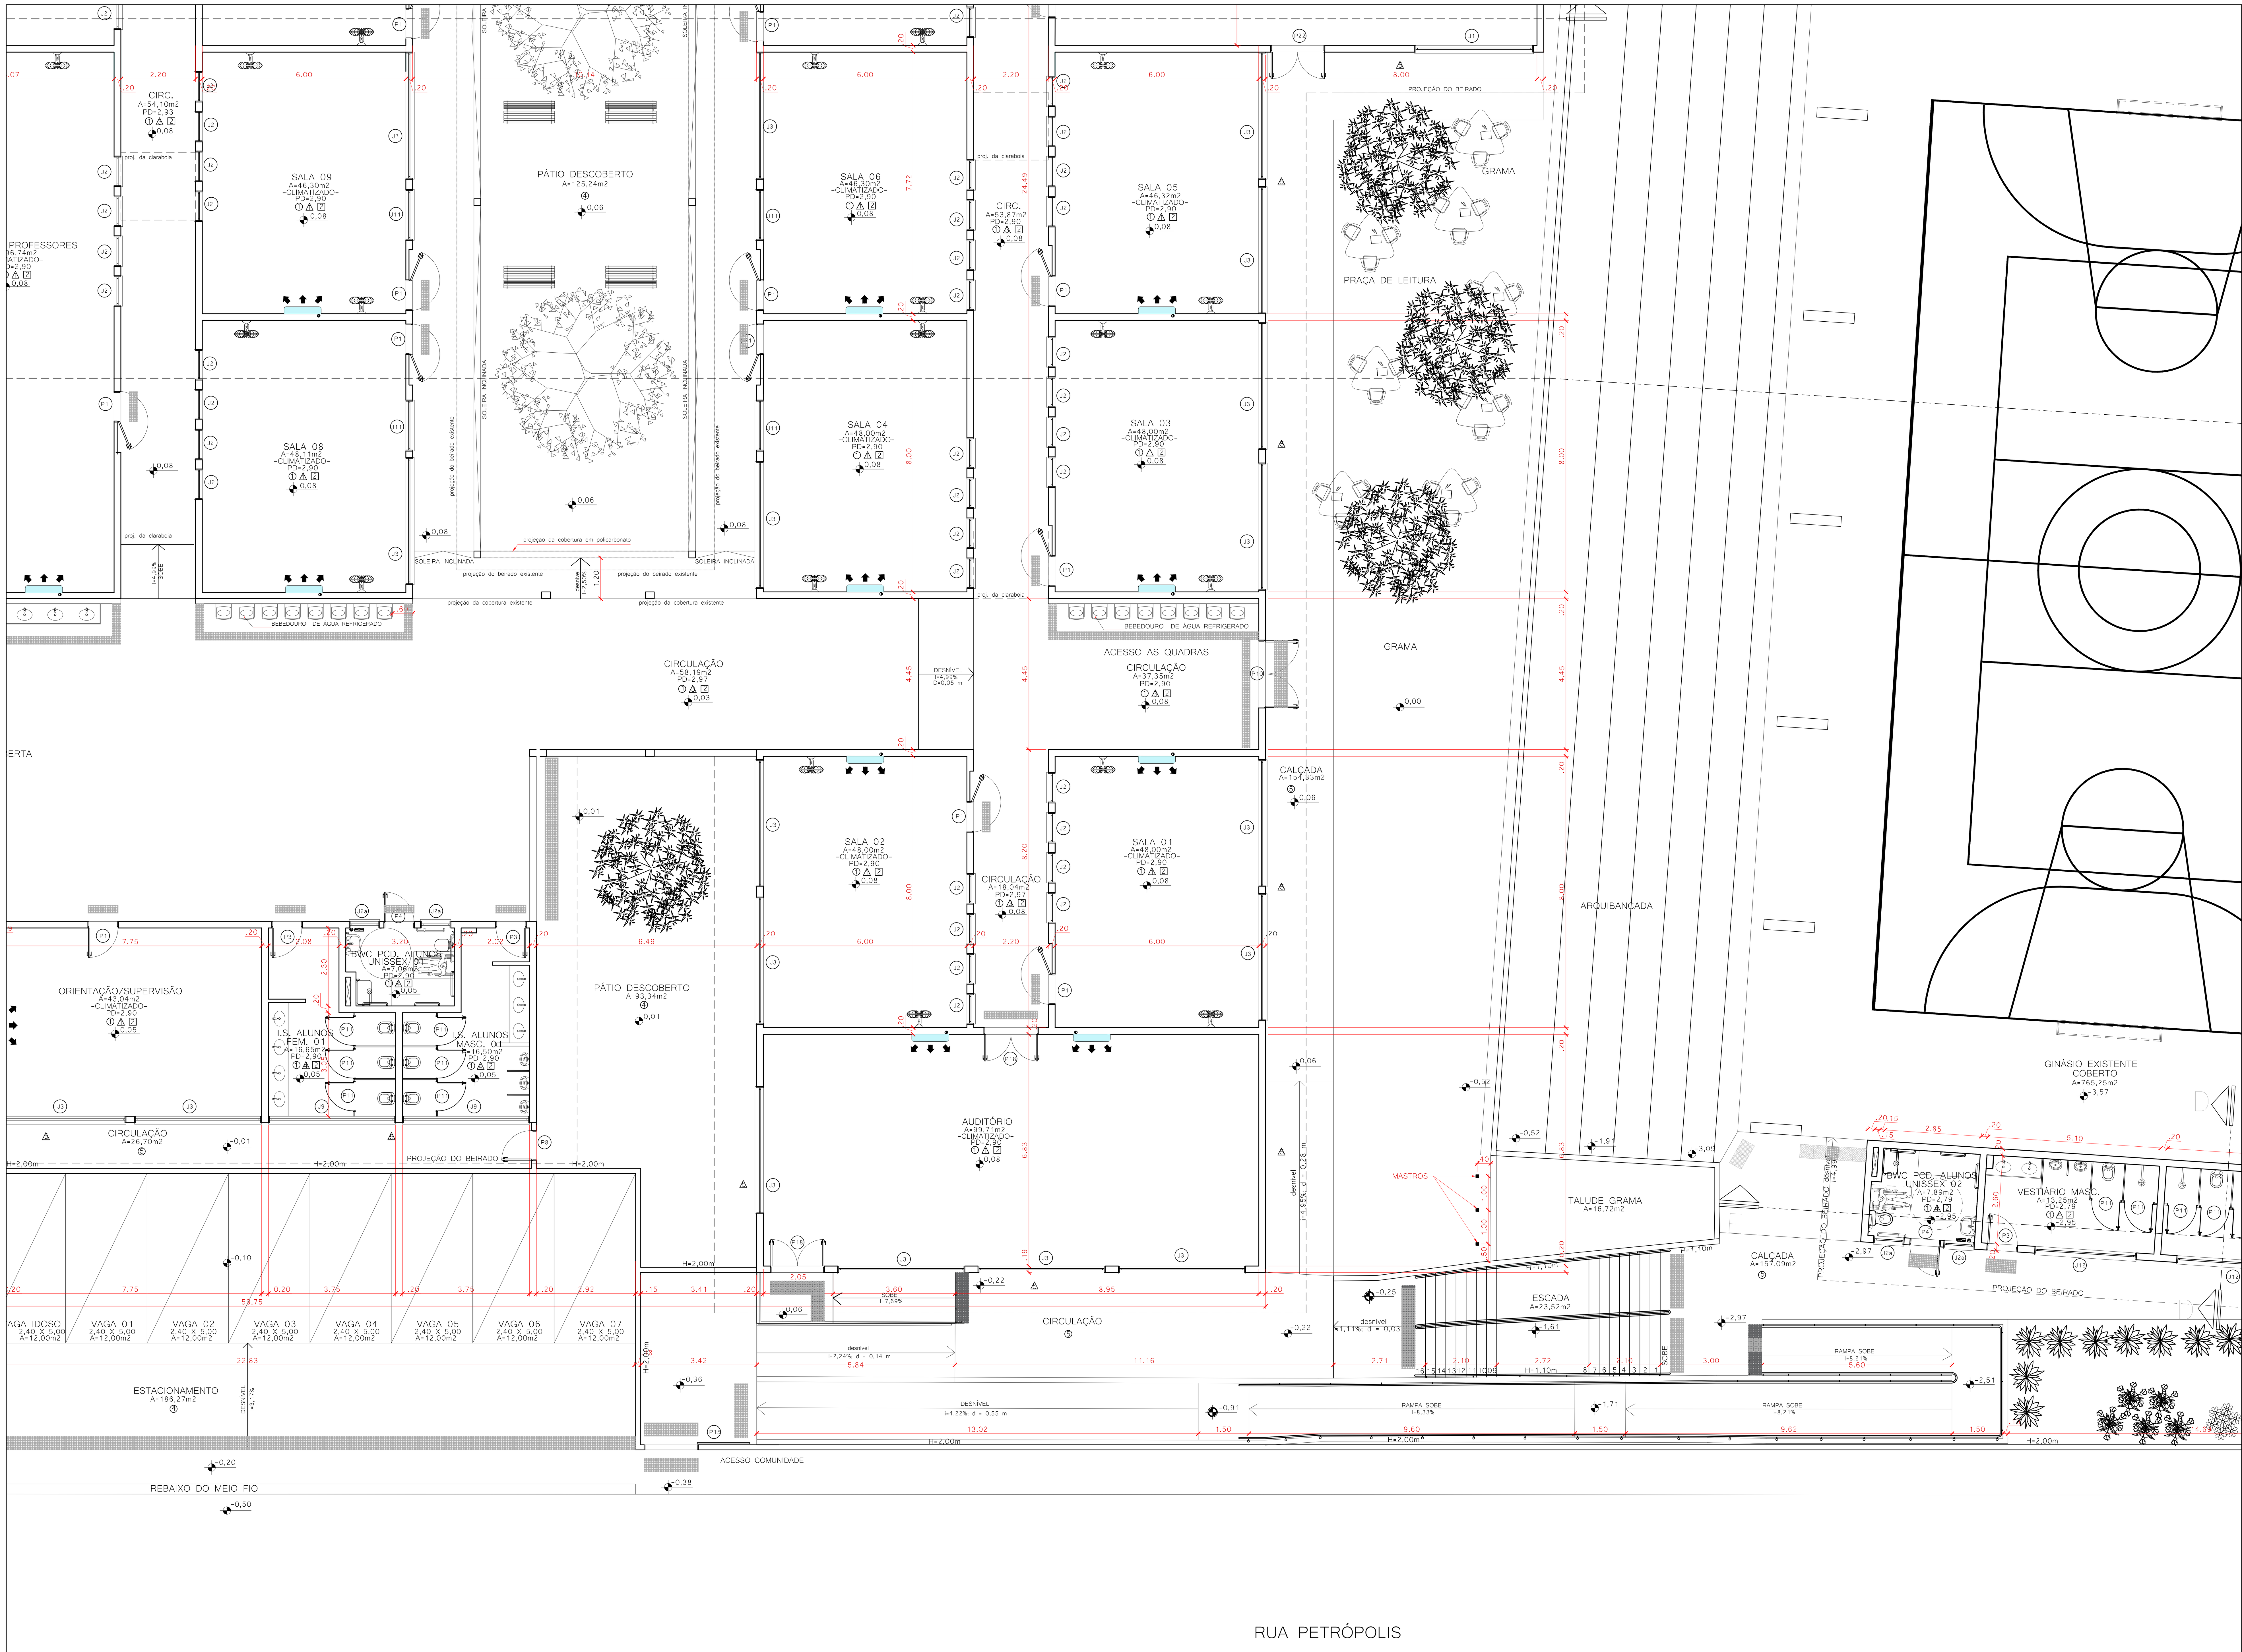

PLANTA BAIXA SETOR C

ESC: 1/75

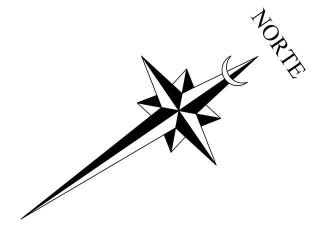

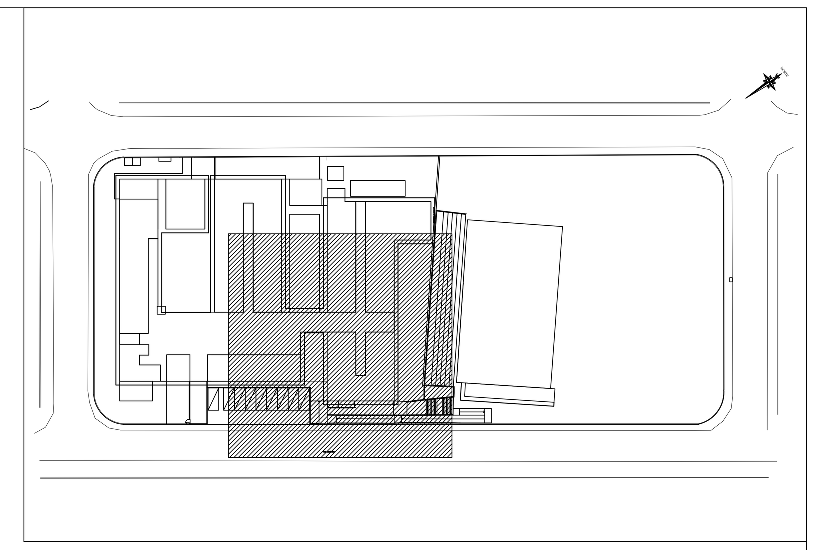

SETOR C
ESC 1/1000

QUADRO DE REVESTIMENTOS

○ PISO △ PAREDE □ TETO

①	PISO PORCELANATO 60X60CM, ESMALTADO, USO INTERNO, COR BRANCO, PEI-5, ABSORÇÃO DE ÁGUA (≤0,5%), COEFICIENTE DE ATRITO MOLHADO ≥0,4 / COM ARGAMASSA INDUSTRIALIZADA / REJUNTE PRÉ-FABRICADO JUNTA 3MM NA COR BRANCO / RODAPÉ EM PORCELANATO CORTADO H=7CM NO MESMO MATERIAL
②	MANTER PISO EXISTENTE
③	PISO EMBORRACHADO (BORRACHA RECICLADA OU EPDM), BORDAS CHANFRADAS, SISTEMA DRENANTE MODULAÇÃO EM PLACAS DE 1000 x 1000 mm / ESPESSURA DE 50 a 55 mm.
④	PISO EM BLOCO INTERTRAVADO EM CONCRETO TIPO HOLANDÊS, e = 8 cm; Fck = 35 MPa
⑤	CIMENTO ALISADO DESEMPENHADO: CONCRETO SIMPLES/TRAÇO1:3:5/FCK 12 MPa/ E=8cm/ RÉGUAS DE PINOS 1X5 PARA JUNTA DE DILATAÇÃO
△1	MASSA CORRIDA / SELADOR DE PAREDE / PINTURA EM TINTA ACRÍLICA FOSCA 2 DEMÃOS NA COR BRANCO GELO
△2	CHAPISCO / REBOCO / MASSA CORRIDA / SELADOR DE PAREDE / PINTURA EM TINTA ACRÍLICA FOSCA 2 DEMÃOS NA COR BRANCO GELO
△3	PASTILHA AZUL COBALTO 10X10 ATÉ 1,5m, ACIMA REBOCO, MASSA CORRIDA, SELADOR DE PAREDE /PINTURA TINTA ACRÍLICA FOSCA 2 DEMÃOS NA COR BRANCO GELO
△4	AZULEJO BRANCO 32X57cm, ACABAMENTO BRILHANTE
△5	REBOCO, PINTURA TINTA ACRÍLICA FOSCA 2 DEMÃOS NA COR BRANCO GELO
△6	REBOCO, PINTURA TINTA ACRÍLICA FOSCA 2 DEMÃOS NA COR CINZA CONCRETO
△7	REBOCO, PINTURA TINTA ACRÍLICA FOSCA 2 DEMÃOS NA AZUL ROYAL
△8	REBOCO, PINTURA TINTA ACRÍLICA FOSCA 2 DEMÃOS NA VERMELHO
△9	REBOCO, PINTURA TINTA ACRÍLICA FOSCA 2 DEMÃOS NA AMARELO
△10	REBOCO, PINTURA TINTA ACRÍLICA FOSCA 2 DEMÃOS NA VERDE BANDEIRA
1	LAJE REBOCADA COM MASSA CORRIDA E PINTURA TINTA ACRÍLICA 2 DEMÃOS NA COR BRANCO NEVE
2	PLACA DE GESSO REVESTIDA COM UMA PELÍCULA RÍGIDA DE PVC, 9,5 mm. COR BRANCA

LEGENDA DETALHE CONTRUTIVO:

BLOCO DE CONCRETO CELULAR

TABELA DE ESQUADRIAS

COD	TIPO	LARGURA	ALTURA	PARAPEITO	MATERIAL	QTD
J1	JANELA BASCULANTE 8 FOLHAS - REQUADRO EM ALUMÍNIO COM PINTURA ELETROSTÁTICA BRANCA	350	90	180	Alumínio e Vidro	3
J2	JANELA BASCULANTE 2 FOLHAS - REQUADRO EM ALUMÍNIO COM PINTURA ELETROSTÁTICA BRANCA	90	60	210	Alumínio e Vidro	86
J2a	JANELA BASCULANTE 2 FOLHAS - REQUADRO EM ALUMÍNIO COM PINTURA ELETROSTÁTICA BRANCA	90	60	210	Alumínio e Vidro	9
J3	JANELA BASCULANTE COM 20 FOLHAS / REQUADRO EM ALUMÍNIO COM PINTURA ELETROSTÁTICA BRANCA	375	150	120	Alumínio e Vidro	30
J4	JANELA BASCULANTE 6 FOLHAS - REQUADRO EM ALUMÍNIO COM PINTURA ELETROSTÁTICA BRANCA	250	60	210	Alumínio e Vidro	2
J4a	JANELA BASCULANTE 6 FOLHAS - REQUADRO EM ALUMÍNIO COM PINTURA ELETROSTÁTICA BRANCA	250	60	210	Alumínio e Vidro	1
J5	JANELA DE CORRER 4 FOLHAS - 2 BANDEIRAS BASCULANTES E 2 FOLHAS DE CORRER - REQUADRO EM ALUMÍNIO COM PINTURA ELETROSTÁTICA BRANCA	150	140	110	Alumínio e Vidro	1
J6	JANELA BASCULANTE 16 FOLHAS - REQUADRO EM ALUMÍNIO COM PINTURA ELETROSTÁTICA BRANCA	300	140	110	Alumínio e Vidro	20
J7	JANELA BASCULANTE 16 FOLHAS - REQUADRO EM ALUMÍNIO COM PINTURA ELETROSTÁTICA BRANCA	200	150	250	Alumínio e Vidro	1
J8	JANELA BASCULANTE 6 FOLHAS - REQUADRO EM ALUMÍNIO COM PINTURA ELETROSTÁTICA BRANCA	280	60	195	Alumínio e Vidro	1
J9	JANELA COM 8 FOLHAS BASCULANTES - REQUADRO EM ALUMÍNIO COM PINTURA ELETROSTÁTICA BRANCA	375	60	210	Alumínio e Vidro	4
J10	JANELA COM 3 FOLHAS BASCULANTES - REQUADRO EM ALUMÍNIO COM PINTURA ELETROSTÁTICA BRANCA	70	90	180	Alumínio e Vidro	2
J10a	JANELA COM 3 FOLHAS BASCULANTES - REQUADRO EM ALUMÍNIO COM PINTURA ELETROSTÁTICA BRANCA	70	90	180	Alumínio e Vidro	2
J11	JANELA COM 12 FOLHAS BASCULANTES - REQUADRO EM ALUMÍNIO COM PINTURA ELETROSTÁTICA BRANCA	150	150	120	Alumínio e Vidro	8
J12	JANELA COM 6 FOLHAS BASCULANTES - REQUADRO EM ALUMÍNIO COM PINTURA ELETROSTÁTICA BRANCA	300	60	210	Alumínio e Vidro	3
J13	JANELA COM 6 FOLHAS BASCULANTES / REQUADRO EM ALUMÍNIO COM PINTURA ELETROSTÁTICA BRANCA	200	60	195	Alumínio e Vidro	1
J13a	JANELA COM 6 FOLHAS BASCULANTES / REQUADRO EM ALUMÍNIO COM PINTURA ELETROSTÁTICA BRANCA	200	60	195	Alumínio e Vidro	1
J14	JANELA EM ALUMÍNIO/ GUICHÊ COM APOIO E PASSA VOLUMES/ APOIO EM 2 NÍVEIS - REQUADRO EM ALUMÍNIO COM PINTURA ELETROSTÁTICA BRANCA	200	VAR.	VAR.	Alumínio e Vidro	1
J15	JANELA COM 1 FOLHA DE GIRO VENEZIANA / REQUADRO EM ALUMÍNIO COM PINTURA ELETROSTÁTICA BRANCA	60	40	VAR.	Alumínio e Vidro	3
J16	JANELA VENEZIANA SANFONADA TIPO CAMARÃO / REQUADRO EM ALUMÍNIO COM PINTURA ELETROSTÁTICA BRANCA	134	120	80	Alumínio	1
J17	JANELA COM 6 FOLHAS BASCULANTES / REQUADRO EM ALUMÍNIO COM PINTURA ELETROSTÁTICA BRANCA	200	70	200	Alumínio e Vidro	2
J18	JANELA BASCULANTE 16 FOLHAS - REQUADRO EM ALUMÍNIO COM PINTURA ELETROSTÁTICA BRANCA E TELA ANTI MOSQUITO	340	140	110	Alumínio e Vidro	1
J19	JANELA BASCULANTE 12 FOLHAS - REQUADRO EM ALUMÍNIO COM PINTURA ELETROSTÁTICA BRANCA E TELA ANTI MOSQUITO	200	140	110	Alumínio e Vidro	1
J20	JANELA DE CORRER 2 FOLHAS DE CORRER COM TRILHO SUPERIOR - 1 FOLHA COM TELA MOSQUETEIRA BRANCA / REQUADRO EM ALUM. COM PINTURA ELETROSTÁTICA BRANCA	150	120	90	Alumínio e Vidro	1
J21	JANELA DE CORRER 4 FOLHAS (2 FIXAS E 2 MÓVEIS)	400	150	110	Alumínio e Vidro	2
J22	JANELA DE CORRER 2 FOLHAS	150	150	110	Alumínio e Vidro	2
J23	JANELA BASCULANTE 2 FOLHAS - REQUADRO EM ALUMÍNIO COM PINTURA ELETROSTÁTICA BRANCA	90	60	195	Alumínio e Vidro	2
P1	PORTA DE GIRO ABERTURA 180º C/ 1 FOLHA EM MADEIRA SÓLIDA / COM VISOR DE VIDRO LAMINADO 4+4 mm	90	210	-	Madeira e Vidro	26
P2	PORTA DE GIRO ABERTURA C/ 1 FOLHA EM MADEIRA SÓLIDA	90	210	-	Madeira	9
P3	PORTA DE GIRO ABERTURA C/ 1 FOLHA EM MADEIRA SÓLIDA / PLACA INDICATIVA FEMININO E MASCULINO	90	210	-	Madeira	11
P4	PORTA DE GIRO ABERTURA C/ 1 FOLHA EM MADEIRA SÓLIDA / PLACA PCD / PUXADOR HORIZONTAL E CHAPA DE INOX INFERIOR H=40cm	90	210	-	Madeira	5
P5	PORTA DE GIRO COM 1 FOLHA EM MADEIRA SÓLIDA E 1 FOLHA COM TELA ANTIMOSQUITO	90	210	-	Alumínio	3
P6	PORTA DE GIRO COM 1 FOLHA VENEZIANADA EM ALUMINIO ANODIZADO NATURAL E 1 FOLHA COM TELA ANTIMOSQUITO	90	210	-	Alumínio	1
P7	PORTA DE GIRO COM 4 FOLHAS, SENDO 2 VENEZIANADAS EM ALUMINIO ANODIZADO NATURAL E 2 COM TELA ANTIMOSQUITO	170	210	-	Alumínio	1
P8	PORTA DE GIRO 1 FOLHA VENEZIANADA EM ALUMINIO ANODIZADO NATURAL	90	210	-	Alumínio	10
P9	PORTA DE GIRO 2 FOLHAS / VENEZIANA EM ALUMÍNIO / VIDRO LAMINADO 4+4 mm	170	210	-	Alumínio e Vidro	1
P10	PORTA DE GIRO COM 2 FOLHAS / ALUMÍNIO E VIDRO INCOLOR 4+4 mm	200	210	-	Alumínio e Vidro	1
P11	PORTA COM 1 FOLHA DE GIRO / VENEZIANA VENTILADA / DIVISÓRIAS EM GRANITO CINZA ANDORINHA	84	165	-	Alumínio	32
P12	PORTA COM 1 FOLHA DE GIRO / VENEZIANA VENTILADA	90	175	-	Alumínio	4
P13	PORTA DE CORRER 3 FOLHAS / EM ALUMINIO ANODIZADO NATURAL / VENEZIANA VENTILADA	250	175	-	Alumínio	1
P14	PORTÃO COM 2 FOLHAS DE GIRO / AUTOMATIZADO / BARRA CHATA EM AÇO GALVANIZADO	160	200	-	Aço Galvanizado	1
P15	PORTÃO COM 1 FOLHA DE CORRER / AUTOMATIZADO / BARRA CHATA EM AÇO GALVANIZADO	160	200	-	Aço Galvanizado	1
P16	PORTÃO COM 1 FOLHA DE CORRER / AUTOMATIZADO / BARRA CHATA EM AÇO GALVANIZADO	250	200	-	Aço Galvanizado	1
P17	PORTÃO COM 1 FOLHA DE GIRO / BARRA CHATA EM AÇO GALVANIZADO	90	150	-	Aço Galvanizado	1
P18	PORTA DE GIRO COM 2 FOLHAS EM MADEIRA SÓLIDA / TRATAMENTO ACUSTICO	160	210	-	Madeira	2
P19	PORTA DE FERRO GALVANIZADA A FOGO, COM VENEZIANA TOTAL E TELA INTERNA DE PROTEÇÃO DE 5mm	80	200	-	Ferro	1
P20	PORTA COM 1 FOLHA DE GIRO / VENEZIANA VENTILADA / DIVISÓRIAS EM GRANITO CINZA ANDORINHA	70	165	-	Alumínio	4
P21	PORTA COM 2 FOLHAS DE GIRO E BANDEIRA FIXA - ABERTURA 90º - VIDRO 6mm	170	260	-	Alumínio e Vidro	3
P22	PORTA DE GIRO COM 2 FOLHAS EM MADEIRA SÓLIDA	160	210	-	Madeira	1

QUADRO DE REVISÕES

REVISÃO	DESCRIÇÃO	DATA	DESENHO
R00	EMISSÃO INICIAL	16/01/2020	
R01	REVISÃO CONFORME PARECER SED	20/04/2020	
R02	REVISÃO CONFORME PARECER SED	24/11/2020	

APROVAÇÕES

PROPRIETÁRIO: ADEMAR STRINGARI JUNIOR:07414980901
Assinado digitalmente por ADEMAR STRINGARI JUNIOR:07414980901
MUNICÍPIO DE JOINVILLE
83.169.623/0001-10

RESPONSÁVEL TÉCNICO: GUILHERME SILVEIRA DE OLIVEIRA:00492851905
Assinado de forma digital por GUILHERME SILVEIRA DE OLIVEIRA:00492851905
Dados: 2020.11.28 19:09:20 -03'00'
GUILHERME SILVEIRA DE OLIVEIRA
CREA/SC: 126956-9

EQUIPE TÉCNICA DA EMPRESA
GUILHERME SILVEIRA DE OLIVEIRA
ENGENHEIRO CIVIL
CREA/SC: 126956-9

ENGEPLANTI
PROJETOS E SUPERVISÃO

PROPRIETÁRIO: MUNICÍPIO DE JOINVILLE
EDIFICAÇÃO: E.M. ABDON BAPTISTA
INSCRIÇÃO IMOBILIÁRIA: 13.10.25.54.0368
ENDEREÇO: RUA PETROPOLIS, Nº 1618, PETROPOLIS
PROJETO: ARQUITETÔNICO
ARQUIVO: 373-19_ARQ_PE_023_PLANTA BAIXA-R02
Data: 24/11/2020
CONTEÚDO: PLANTA BAIXA - SETOR C / QUADRO DE ESQUADRIAS
ETAPA: EXECUTIVO
ESCALA: INDICADA
FOLHA: ARQ25/65

SEI 22.0.189720-9 / pg. 25
Projeto - Arquitetônico (0013784989)

PLANTA BAIXA - SETOR D

ESC: 1/75

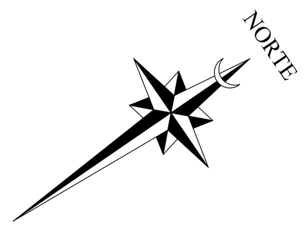

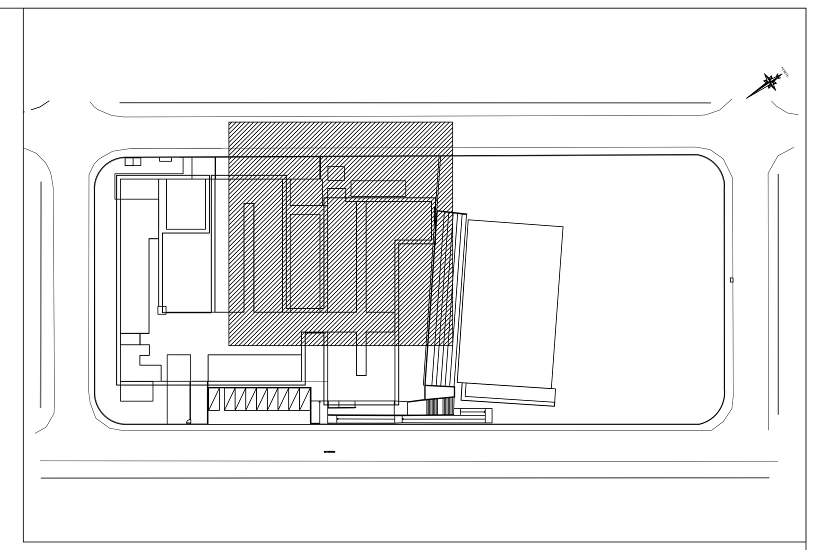

SETOR D
ESC 1/1000

QUADRO DE REVESTIMENTOS

○ PISO △ PAREDE □ TETO

①	PISO PORCELANATO 60X60CM, ESMALTADO, USO INTERNO, COR BRANCO, PEI-5, ABSORÇÃO DE ÁGUA (0,5%), COEFICIENTE DE ATRITO MOLHADO 0,4 / COM ARGAMASSA INDUSTRIALIZADA / REJUNTE PRÉ-FABRICADO JUNTA 3MM NA COR BRANCO / RODAPÉ EM PORCELANATO CORTADO H=7CM NO MESMO MATERIAL
②	MANTER PISO EXISTENTE
③	PISO EMBORRACHADO (BORRACHA RECICLADA OU EPDM), BORDAS CHANFRADAS, SISTEMA DRENANTE MODULAÇÃO EM PLACAS DE 1000 x 1000 mm / ESPESSURA DE 50 a 55 mm.
④	PISO EM BLOCO INTERTRAVADO EM CONCRETO TIPO HOLANDÊS, e = 8 cm; Fck = 35 MPa
⑤	CIMENTO ALISADO DESEMPENHADO: CONCRETO SIMPLES/TRAÇO1:3:5/FCK 12 MPa/ E=8cm/ RÉGUAS DE PINOS 1X5 PARA JUNTA DE DILATAÇÃO
△	MASSA CORRIDA / SELADOR DE PAREDE / PINTURA EM TINTA ACRÍLICA FOSCA 2 DEMÃOS NA COR BRANCO GELO
△	CHAPISCO / REBOCO / MASSA CORRIDA / SELADOR DE PAREDE / PINTURA EM TINTA ACRÍLICA FOSCA 2 DEMÃOS NA COR BRANCO GELO
△	PASTILHA AZUL COBALTO 10X10 ATÉ 1,5m, ACIMA REBOCO, MASSA CORRIDA, SELADOR DE PAREDE /PINTURA TINTA ACRÍLICA FOSCA 2 DEMÃOS NA COR BRANCO GELO
△	AZULEJO BRANCO 32X57cm, ACABAMENTO BRILHANTE
△	REBOCO, PINTURA TINTA ACRÍLICA FOSCA 2 DEMÃOS NA COR BRANCO GELO
△	REBOCO, PINTURA TINTA ACRÍLICA FOSCA 2 DEMÃOS NA COR CINZA CONCRETO
△	REBOCO, PINTURA TINTA ACRÍLICA FOSCA 2 DEMÃOS NA AZUL ROYAL
△	REBOCO, PINTURA TINTA ACRÍLICA FOSCA 2 DEMÃOS NA VERMELHO
△	REBOCO, PINTURA TINTA ACRÍLICA FOSCA 2 DEMÃOS NA AMARELO
△	REBOCO, PINTURA TINTA ACRÍLICA FOSCA 2 DEMÃOS NA VERDE BANDEIRA
□	LAJE REBOCADA COM MASSA CORRIDA E PINTURA TINTA ACRÍLICA 2 DEMÃOS NA COR BRANCO NEVE
□	PLACA DE GESSO REVESTIDA COM UMA PELÍCULA RÍGIDA DE PVC, 9,5 mm. COR BRANCA

LEGENDA DETALHE CONTRUTIVO:

BLOCO DE CONCRETO CELULAR

TABELA DE ESQUADRIAS

COD	TIPO	LARGURA	ALTURA	PARAPEITO	MATERIAL	QTD
J1	JANELA BASCULANTE 8 FOLHAS - REQUADRO EM ALUMÍNIO COM PINTURA ELETROSTÁTICA BRANCA	350	90	180	Alumínio e Vidro	3
J2	JANELA BASCULANTE 2 FOLHAS - REQUADRO EM ALUMÍNIO COM PINTURA ELETROSTÁTICA BRANCA	90	60	210	Alumínio e Vidro	95
J3	JANELA BASCULANTE COM 20 FOLHAS / REQUADRO EM ALUMÍNIO COM PINTURA ELETROSTÁTICA BRANCA	375	150	120	Alumínio e Vidro	30
J4	JANELA BASCULANTE 6 FOLHAS - REQUADRO EM ALUMÍNIO COM PINTURA ELETROSTÁTICA BRANCA	250	60	210	Alumínio e Vidro	3
J5	JANELA DE CORRER 4 FOLHAS - 2 BANDEIRAS BASCULANTES E 2 FOLHAS DE CORRER - REQUADRO EM ALUMÍNIO COM PINTURA ELETROSTÁTICA BRANCA	150	140	110	Alumínio e Vidro	1
J6	JANELA BASCULANTE 16 FOLHAS - REQUADRO EM ALUMÍNIO COM PINTURA ELETROSTÁTICA BRANCA	300	140	110	Alumínio e Vidro	20
J7	JANELA BASCULANTE 16 FOLHAS - REQUADRO EM ALUMÍNIO COM PINTURA ELETROSTÁTICA BRANCA	200	150	250	Alumínio e Vidro	1
J8	JANELA BASCULANTE 6 FOLHAS - REQUADRO EM ALUMÍNIO COM PINTURA ELETROSTÁTICA BRANCA	280	60	195	Alumínio e Vidro	1
J9	JANELA COM 8 FOLHAS BASCULANTES - REQUADRO EM ALUMÍNIO COM PINTURA ELETROSTÁTICA BRANCA	375	60	210	Alumínio e Vidro	4
J10	JANELA COM 3 FOLHAS BASCULANTES - REQUADRO EM ALUMÍNIO COM PINTURA ELETROSTÁTICA BRANCA	70	90	180	Alumínio e Vidro	4
J11	JANELA COM 12 FOLHAS BASCULANTES - REQUADRO EM ALUMÍNIO COM PINTURA ELETROSTÁTICA BRANCA	150	150	120	Alumínio e Vidro	8
J12	JANELA COM 6 FOLHAS BASCULANTES - REQUADRO EM ALUMÍNIO COM PINTURA ELETROSTÁTICA BRANCA	300	60	210	Alumínio e Vidro	3
J13	JANELA COM 6 FOLHAS BASCULANTES / REQUADRO EM ALUMÍNIO COM PINTURA ELETROSTÁTICA BRANCA	200	60	195	Alumínio e Vidro	2
J14	JANELA EM ALUMÍNIO/ GUICHÊ COM APOIO E PASSA VOLUMES/ APOIO EM 2 NÍVEIS - REQUADRO EM ALUMÍNIO COM PINTURA ELETROSTÁTICA BRANCA	200	VAR.	VAR.	Alumínio e Vidro	1
J15	JANELA COM 1 FOLHA DE GIRO VENEZIANA / REQUADRO EM ALUMÍNIO COM PINTURA ELETROSTÁTICA BRANCA	60	40	VAR.	Alumínio e Vidro	3
J16	JANELA VENEZIANA SANFONADA TIPO CAMARÃO / REQUADRO EM ALUMÍNIO COM PINTURA ELETROSTÁTICA BRANCA	134	120	80	Alumínio	1
J17	JANELA COM 6 FOLHAS BASCULANTES / REQUADRO EM ALUMÍNIO COM PINTURA ELETROSTÁTICA BRANCA	200	70	200	Alumínio e Vidro	2
J18	JANELA BASCULANTE 16 FOLHAS - REQUADRO EM ALUMÍNIO COM PINTURA ELETROSTÁTICA BRANCA E TELA ANTI MOSQUITO	340	140	110	Alumínio e Vidro	1
J19	JANELA BASCULANTE 12 FOLHAS - REQUADRO EM ALUMÍNIO COM PINTURA ELETROSTÁTICA BRANCA E TELA ANTI MOSQUITO	200	140	110	Alumínio e Vidro	1
J20	JANELA DE CORRER 2 FOLHAS DE CORRER COM TRILHO SUPERIOR - 1 FOLHA COM TELA MOSQUETEIRA BRANCA / REQUADRO EM ALUM. COM PINTURA ELETROSTÁTICA BRANCA	150	120	90	Alumínio e Vidro	1
J21	JANELA DE CORRER 4 FOLHAS (2 FIXAS E 2 MÓVEIS)	400	150	110	Alumínio e Vidro	2
J22	JANELA DE CORRER 2 FOLHAS	150	150	110	Alumínio e Vidro	2
J23	JANELA BASCULANTE 2 FOLHAS - REQUADRO EM ALUMÍNIO COM PINTURA ELETROSTÁTICA BRANCA	90	60	195	Alumínio e Vidro	2
P1	PORTA DE GIRO ABERTURA 180º C/ 1 FOLHA EM MADEIRA SÓLIDA / COM VISOR DE VIDRO LAMINADO4+4 mm	90	210	-	Madeira e Vidro	26
P2	PORTA DE GIRO ABERTURA C/ 1 FOLHA EM MADEIRA SÓLIDA	90	210	-	Madeira	9
P3	PORTA DE GIRO ABERTURA C/ 1 FOLHA EM MADEIRA SÓLIDA / PLACA INDICATIVA FEMININO E MASCULINO	90	210	-	Madeira	11
P4	PORTA DE GIRO ABERTURA C/ 1 FOLHA EM MADEIRA SÓLIDA / PLACA PCD / PUXADOR HORIZONTAL E CHAPA DE INOX INFERIOR H=40cm	90	210	-	Madeira	5
P5	PORTA DE GIRO COM 1 FOLHA EM MADEIRA SÓLIDA E 1 FOLHA COM TELA ANTIMOSQUITO	90	210	-	Alumínio	3
P6	PORTA DE GIRO COM 1 FOLHA VENEZIANADA EM ALUMINIO ANODIZADO NATURAL E 1 FOLHA COM TELA ANTIMOSQUITO	90	210	-	Alumínio	1
P7	PORTA DE GIRO COM 4 FOLHAS, SENDO 2 VENEZIANADAS EM ALUMINIO ANODIZADO NATURAL E 2 COM TELA ANTIMOSQUITO	170	210	-	Alumínio	1
P8	PORTA DE GIRO 1 FOLHA VENEZIANADA EM ALUMINIO ANODIZADO NATURAL	90	210	-	Alumínio	10
P9	PORTA DE GIRO 2 FOLHAS / VENEZIANA EM ALUMÍNIO / VIDRO LAMINADO4+4 mm	170	210	-	Alumínio e Vidro	1
P10	PORTA DE GIRO COM 2 FOLHAS / ALUMÍNIO E VIDRO INCOLOR 4+4 mm	200	210	-	Alumínio e Vidro	1
P11	PORTA COM 1 FOLHA DE GIRO / VENEZIANA VENTILADA / DIVISÓRIAS EM GRANITO CINZA ANDORINHA	84	165	-	Alumínio	32
P12	PORTA COM 1 FOLHA DE GIRO / VENEZIANA VENTILADA	90	175	-	Alumínio	4
P13	PORTA DE CORRER 3 FOLHAS / EM ALUMINIO ANODIZADO NATURAL / VENEZIANA VENTILADA	250	175	-	Alumínio	1
P14	PORTÃO COM 2 FOLHAS DE GIRO / AUTOMATIZADO / BARRA CHATA EM AÇO GALVANIZADO	160	200	-	Aço Galvanizado	1
P15	PORTÃO COM 1 FOLHA DE CORRER / AUTOMATIZADO / BARRA CHATA EM AÇO GALVANIZADO	160	200	-	Aço Galvanizado	1
P16	PORTÃO COM 1 FOLHA DE CORRER / AUTOMATIZADO / BARRA CHATA EM AÇO GALVANIZADO	250	200	-	Aço Galvanizado	1
P17	PORTÃO COM 1 FOLHA DE GIRO / BARRA CHATA EM AÇO GALVANIZADO	90	150	-	Aço Galvanizado	1
P18	PORTA DE GIRO COM 2 FOLHAS EM MADEIRA SÓLIDA / TRATAMENTO ACÚSTICO	160	210	-	Madeira	2
P19	PORTA DE FERRO GALVANIZADA A FOGO, COM VENEZIANA TOTAL E TELA INTERNA DE PROTEÇÃO DE 5mm	80	200	-	Ferro	1
P20	PORTA COM 1 FOLHA DE GIRO / VENEZIANA VENTILADA / DIVISÓRIAS EM GRANITO CINZA ANDORINHA	70	165	-	Alumínio	4
P21	PORTA COM 2 FOLHAS DE GIRO E BANDEIRA FIXA - ABERTURA 90º - VIDRO 6mm	170	260	-	Alumínio e Vidro	3
P22	PORTA DE GIRO COM 2 FOLHAS EM MADEIRA SÓLIDA	160	210	-	Madeira	1

QUADRO DE REVISÕES

REVISÃO	DESCRIÇÃO	DATA	DESENHO
R00	EMISSÃO INICIAL	16/01/2020	
R01	REVISÃO CONFORME PARECER SED	20/04/2020	

APROVAÇÕES

PROPRIETÁRIO: ADEMAR STRINGARI JUNIOR:07414980901

Assinado digitalmente por ADEMAR STRINGARI JUNIOR:07414980901 ... Data: 2022-05-03 09:44:06

MUNICÍPIO DE JOINVILLE
83.169.623/0001-10

RESPONSÁVEL TÉCNICO: GUILHERME SILVEIRA DE OLIVEIRA:00492851905

Assinado de forma digital por GUILHERME SILVEIRA DE OLIVEIRA:00492851905 Dados: 2020.11.28 19:09:01 -03'00'

GUILHERME SILVEIRA DE OLIVEIRA
CREA/SC: 126956-9

EQUIPE TÉCNICA DA EMPRESA

GUILHERME SILVEIRA DE OLIVEIRA
ENGENHEIRO CIVIL
CREA/SC: 126956-9

ENGEPLANTI
PROJETOS E SUPERVISÃO
Rua Cristóvão Nunes Pires, 110 - Centro - Florianópolis - SC
Edifício Empresarial Hoepcke Blue Center, 5º andar - sala 502
Fone: (48) 991250807 - Email: marco@engeplanti.com.br

PROPRIETÁRIO: MUNICÍPIO DE JOINVILLE

EDIFICAÇÃO: E.M. ABDON BAPTISTA

INSCRIÇÃO IMOBILIÁRIA: 13.10.25.54.0368

ENDEREÇO: RUA PETROPOLIS, Nº 1618, PETROPOLIS

PROJETO: ARQUITETÔNICO

ARQUIVO: 373-19_ARQ_PE_023_PLANTA BAIXA-R01

Data: 20/04/2020

CONTEÚDO: PLANTA BAIXA - SETOR D / QUADRO DE ESQUADRIAS

ETAPA: EXECUTIVO

ESCALA: INDICADA

FOLHA: ARQ26/65

Projeto - Arquitetônico (0013784989) SEI 22.0.189720-9 / pg. 26

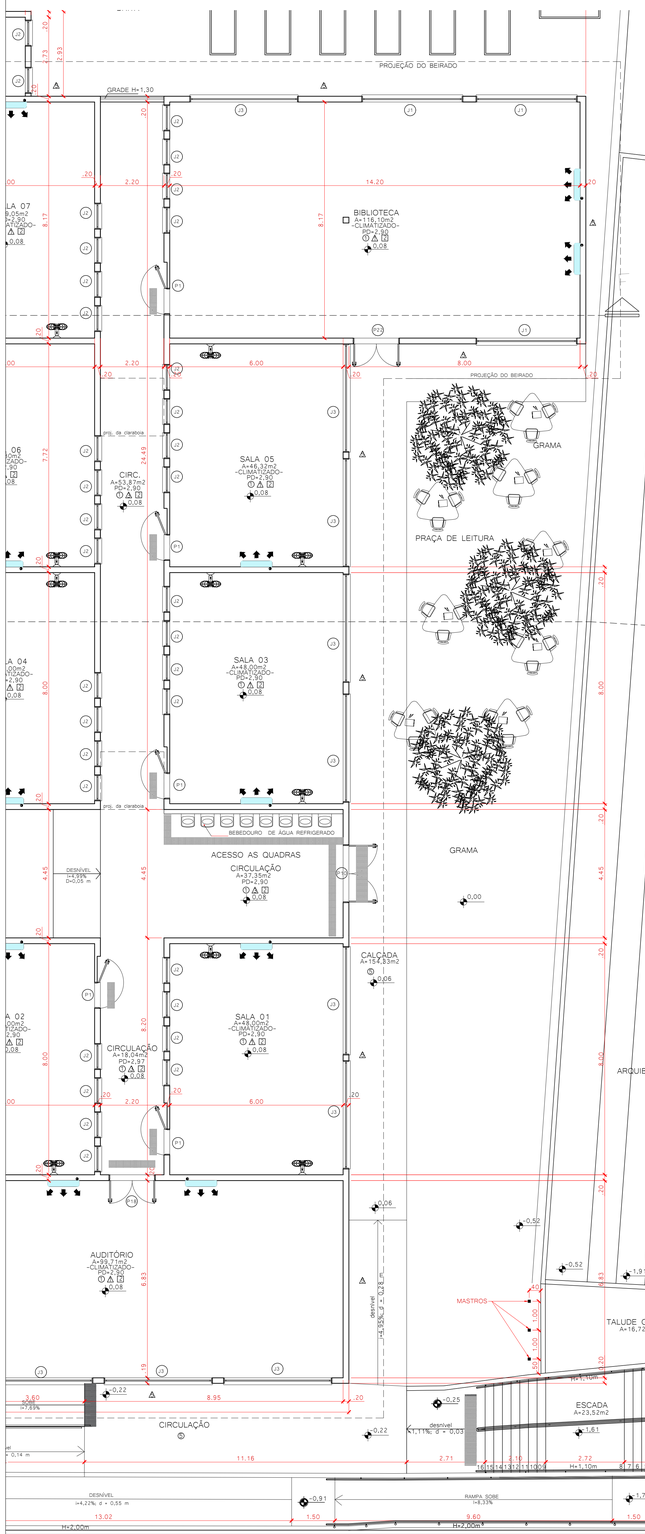

PLANTA BAIXA SETOR E

ESC: 1/75

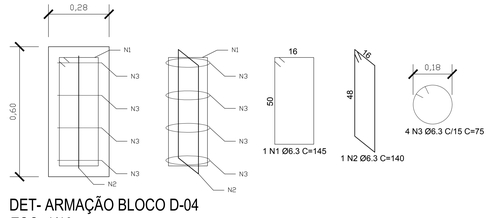

DET- ARMAÇÃO BLOCO D-04

ESC: 1/10

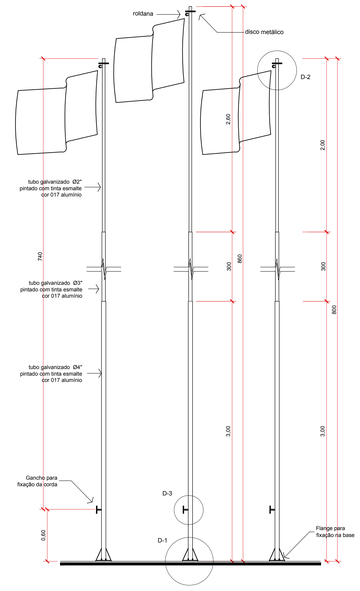

VISTA FRONTAL - MASTROS

ESC: 1/25

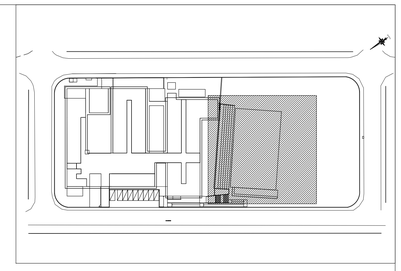

SETOR E

ESC 1/1000

QUADRO DE REVESTIMENTOS			
	○ PISO	△ PAREDE	□ TETO
①	PISO PORCELANATO 60X60CM, ESMALTADO, USO INTERNO, COR BRANCO, PEI-5, ABSORÇÃO DE ÁGUA (≤0,5%), COEFICIENTE DE ATRITO MOLHADO ≥0,4 / COM ARGAMASSA INDUSTRIALIZADA / REJUNTE PRÉ-FABRICADO JUNTA 3MM NA COR BRANCO / RODAPÉ EM PORCELANATO CORTADO H=7CM NO MESMO MATERIAL		
⊘	MANTER PISO EXISTENTE		
③	PISO EMBORRACHADO (BORRACHA RECICLADA OU EPDM), BORDAS CHANFRADAS, SISTEMA DRENANTE MODULAÇÃO EM PLACAS DE 1000 x 1000 mm / ESPESSURA DE 50 a 55 mm.		
④	PISO EM BLOCO INTERTRAVADO EM CONCRETO TIPO HOLANDÊS, e = 8 cm; Fck = 35 MPa		
⑩	CIMENTO ALISADO DESEMPENHADO; CONCRETO SIMPLES/TRAÇO1:3:5/FCK 12 MPa/ E=8cm/ RÉGUAS DE PINOS 1X5 PARA JUNTA DE DILATAÇÃO		
△	MASSA CORRIDA / SELADOR DE PAREDE / PINTURA EM TINTA ACRÍLICA FOSCA 2 DEMÃOS NA COR BRANCO GELO		
△	CHAPISCO / REBOCO / MASSA CORRIDA / SELADOR DE PAREDE / PINTURA EM TINTA ACRÍLICA FOSCA 2 DEMÃOS NA COR BRANCO GELO		
△	PASTILHA AZUL COBALTO 10X10 ATÉ 1,5m, ACIMA REBOCO, MASSA CORRIDA, SELADOR DE PAREDE /PINTURA TINTA ACRÍLICA FOSCA 2 DEMÃOS NA COR BRANCO GELO		
△	AZULEJO BRANCO 32X57cm, ACABAMENTO BRILHANTE		
△	REBOCO, PINTURA TINTA ACRÍLICA FOSCA 2 DEMÃOS NA COR BRANCO GELO		
△	REBOCO, PINTURA TINTA ACRÍLICA FOSCA 2 DEMÃOS NA COR CINZA CONCRETO		
△	REBOCO, PINTURA TINTA ACRÍLICA FOSCA 2 DEMÃOS NA AZUL ROYAL		
△	REBOCO, PINTURA TINTA ACRÍLICA FOSCA 2 DEMÃOS NA VERMELHO		
△	REBOCO, PINTURA TINTA ACRÍLICA FOSCA 2 DEMÃOS NA AMARELO		
△	REBOCO, PINTURA TINTA ACRÍLICA FOSCA 2 DEMÃOS NA VERDE BANDEIRA		
⊡	LAJE REBOCADA COM MASSA CORRIDA E PINTURA TINTA ACRÍLICA 2 DEMÃOS NA COR BRANCO NEVE		
⊡	PLACA DE GESSO REVESTIDA COM UMA PELÍCULA RÍGIDA DE PVC, 9,5 mm. COR BRANCA		

LEGENDA DETALHE CONTRUTIVO:

BLOCO DE CONCRETO CELULAR

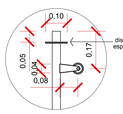

DETALHE ROLDANA D-02

ESC: 1/10

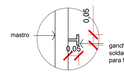

DETALHE GANCHO D-03

ESC: 1/10

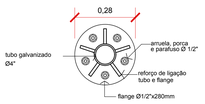

DETALHE FLANGE D-01

ESC: 1/10

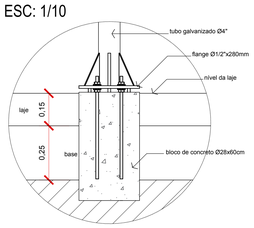

DETALHE FLANGE D-01 - VISTA SUPERIOR

ESC: 1/10

TABELA DE ESQUADRIAS

COD	TIPO	LARGURA	ALTURA	PARAPEITO	MATERIAL	QTD
J1	JANELA BASCULANTE 8 FOLHAS - REQUADRO EM ALUMINIO COM PINTURA ELETROSTÁTICA BRANCA	350	90	180	Aluminio e Vidro	3
J2	JANELA BASCULANTE 2 FOLHAS - REQUADRO EM ALUMINIO COM PINTURA ELETROSTÁTICA BRANCA	90	60	210	Aluminio e Vidro	95
J3	JANELA BASCULANTE COM 20 FOLHAS / REQUADRO EM ALUMINIO COM PINTURA ELETROSTÁTICA BRANCA	375	150	120	Aluminio e Vidro	30
J4	JANELA BASCULANTE 8 FOLHAS - REQUADRO EM ALUMINIO COM PINTURA ELETROSTÁTICA BRANCA	250	60	210	Aluminio e Vidro	3
J5	JANELA DE CORRER 4 FOLHAS - BANDEIRAS BASCULANTES E 2 FOLHAS DE CORRER - REQUADRO EM ALUMINIO COM PINTURA ELETROSTÁTICA BRANCA	150	140	110	Aluminio e Vidro	1
J6	JANELA BASCULANTE 16 FOLHAS - REQUADRO EM ALUMÍNIO COM PINTURA ELETROSTÁTICA BRANCA	300	140	110	Aluminio e Vidro	20
J7	JANELA BASCULANTE 16 FOLHAS - REQUADRO EM ALUMÍNIO COM PINTURA ELETROSTÁTICA BRANCA	200	150	250	Aluminio e Vidro	1
J8	JANELA BASCULANTE 8 FOLHAS - REQUADRO EM ALUMÍNIO COM PINTURA ELETROSTÁTICA BRANCA	280	60	195	Aluminio e Vidro	1
J9	JANELA COM 8 FOLHAS BASCULANTES - REQUADRO EM ALUMÍNIO COM PINTURA ELETROSTÁTICA BRANCA	375	60	210	Aluminio e Vidro	4
J10	JANELA COM 3 FOLHAS BASCULANTES - REQUADRO EM ALUMÍNIO COM PINTURA ELETROSTÁTICA BRANCA	70	90	180	Aluminio e Vidro	4
J11	JANELA COM 12 FOLHAS BASCULANTES - REQUADRO EM ALUMÍNIO COM PINTURA ELETROSTÁTICA BRANCA	150	150	120	Aluminio e Vidro	8
J12	JANELA COM 8 FOLHAS BASCULANTES - REQUADRO EM ALUMÍNIO COM PINTURA ELETROSTÁTICA BRANCA	300	60	210	Aluminio e Vidro	3
J13	JANELA COM 6 FOLHAS BASCULANTES / REQUADRO EM ALUMÍNIO COM PINTURA ELETROSTÁTICA BRANCA	200	60	195	Aluminio e Vidro	2
J14	JANELA EM ALUMÍNIO QUICHE COM APOIO E PASSA VOLUMES/ APOIO EM 2 NÍVEIS - REQUADRO EM ALUMÍNIO COM PINTURA ELETROSTÁTICA BRANCA	200	VAR.	VAR.	Aluminio e Vidro	1
J15	JANELA COM 1 FOLHA DE GIRO VENEZIANA / REQUADRO EM ALUMINIO COM PINTURA ELETROSTÁTICA BRANCA	60	40	VAR.	Aluminio e Vidro	3
J16	JANELA VENEZIANA SANFONADA TIPO CAMARÃO / REQUADRO EM ALUMINIO COM PINTURA ELETROSTÁTICA BRANCA	134	120	80	Aluminio	1
J17	JANELA COM 8 FOLHAS BASCULANTES / REQUADRO EM ALUMINIO COM PINTURA ELETROSTÁTICA BRANCA	200	70	200	Aluminio e Vidro	2
J18	JANELA BASCULANTE 16 FOLHAS - REQUADRO EM ALUMINIO COM PINTURA ELETROSTÁTICA BRANCA E TELA ANTIMOSQUITO	340	140	110	Aluminio e Vidro	1
J19	JANELA BASCULANTE 12 FOLHAS - REQUADRO EM ALUMINIO COM PINTURA ELETROSTÁTICA BRANCA E TELA ANTIMOSQUITO	200	140	110	Aluminio e Vidro	1
J20	JANELA DE CORRER 2 FOLHAS DE CORRER COM TRELHO SUPERIOR - 1 FOLHA COM TELA MOSQUETEIRA BRANCA / REQUADRO EM ALUM. COM PINTURA ELETROSTÁTICA BRANCA	150	120	90	Aluminio e Vidro	1
J21	JANELA DE CORRER 4 FOLHAS (2 FIXAS E 2 MOVEIS)	400	150	110	Aluminio e Vidro	2
J22	JANELA DE CORRER 2 FOLHAS	150	150	110	Aluminio e Vidro	2
J23	JANELA BASCULANTE 2 FOLHAS - REQUADRO EM ALUMINIO COM PINTURA ELETROSTÁTICA BRANCA	90	60	195	Aluminio e Vidro	2
P1	PORTA DE GIRO ABERTURA 180º C/ 1 FOLHA EM MADEIRA SOLIDA / COM VISOR DE VIDRO LAMINADO 4+4 mm	90	210	-	Madeira e Vidro	26
P2	PORTA DE GIRO ABERTURA 'O' 1 FOLHA EM MADEIRA SOLIDA	90	210	-	Madeira	9
P3	PORTA DE GIRO ABERTURA C/ 1 FOLHA EM MADEIRA SOLIDA / PLACA INDICATIVA FEMININO E MASCULINO	90	210	-	Madeira	15
P4	PORTA DE GIRO ABERTURA 'O' 1 FOLHA EM MADEIRA SÓLIDA / PLACA PCD / PUXADOR HORIZONTAL E CHAPA DE INOX INFERIOR H=40cm	90	210	-	Madeira	5
P5	PORTA DE GIRO COM 1 FOLHA EM MADEIRA SOLIDA E 1 FOLHA COM TELA ANTIMOSQUITO	90	210	-	Aluminio	3
P6	PORTA DE GIRO COM 1 FOLHA VENEZIANADA EM ALUMINIO ANODIZADO NATURAL E 1 FOLHA COM TELA ANTIMOSQUITO	90	210	-	Aluminio	1
P7	PORTA DE GIRO COM 4 FOLHAS, SENDO 2 VENEZIANADAS EM ALUMINIO ANODIZADO NATURAL E 2 COM TELA ANTIMOSQUITO	170	210	-	Aluminio	1
P8	PORTA DE GIRO 1 FOLHA VENEZIANADA EM ALUMINIO ANODIZADO NATURAL	90	210	-	Aluminio	10
P9	PORTA DE GIRO 2 FOLHAS / VENEZIANA EM ALUMÍNIO / VIDRO LAMINADO 4+4 mm	170	210	-	Aluminio e Vidro	1
P10	PORTA DE GIRO COM 2 FOLHAS / ALUMÍNIO E VIDRO INCOLOR 4+4 mm	200	210	-	Aluminio e Vidro	1
P11	PORTA COM 1 FOLHA DE GIRO / VENEZIANA VENTILADA / DIVISÓRIAS EM GRANITO CINZA ANDORINHA	84	165	-	Aluminio	32
P12	PORTA COM 1 FOLHA DE GIRO / VENEZIANA VENTILADA	90	175	-	Aluminio	4
P13	PORTA DE CORRER 3 FOLHAS / EM ALUMINIO ANODIZADO NATURAL / VENEZIANA VENTILADA	250	175	-	Aluminio	1
P14	PORTÃO COM 2 FOLHAS DE GIRO / AUTOMATIZADO / BARRA CHATA EM AÇO GALVANIZADO	160	200	-	Aço Galvanizado	1
P15	PORTÃO COM 1 FOLHA DE CORRER / AUTOMATIZADO / BARRA CHATA EM AÇO GALVANIZADO	160	200	-	Aço Galvanizado	1
P16	PORTÃO COM 1 FOLHA DE CORRER / AUTOMATIZADO / BARRA CHATA EM AÇO GALVANIZADO	250	200	-	Aço Galvanizado	1
P17	PORTÃO COM 1 FOLHA DE GIRO / BARRA CHATA EM AÇO GALVANIZADO	90	150	-	Aço Galvanizado	1
P18	PORTA DE GIRO COM 2 FOLHAS EM MADEIRA SOLIDA / TRATAMENTO ACÚSTICO	160	210	-	Madeira	2
P19	PORTA DE FERRO GALVANIZADA A FOGO COM VENEZIANA TOTAL E TELA INTERNA DE PROTEÇÃO DE 5mm	80	200	-	Ferro	1
P20	PORTA COM 1 FOLHA DE GIRO / VENEZIANA VENTILADA / DIVISÓRIAS EM GRANITO CINZA ANDORINHA	70	165	-	Aluminio	4
P21	PORTA COM 2 FOLHAS DE GIRO E BANDEIRA FIXA - ABERTURA 90º - VIDRO 6mm	170	260	-	Aluminio e Vidro	3
P22	PORTA DE GIRO COM 2 FOLHAS EM MADEIRA SOLIDA	160	210	-	Madeira	1

QUADRO DE REVISÕES			
REVISÃO	DESCRIÇÃO	DATA	DESENHO
R00	EMISSÃO INICIAL	16/01/2020	
R01	REVISÃO CONFORME PARECER SED	20/04/2020	

APROVAÇÕES

PROPRIETÁRIO: ADEMAR STRINGARI JUNIOR:07414980901
MUNICÍPIO DE JOINVILLE
83.169.623/0001-10

Assinado digitalmente por ADEMAR STRINGARI JUNIOR:07414980901
DN: C=BR, O=ICP-Brasil, OU=Secretaria da Receita Federal do Brasil - RFB, OU=AC SERASA RFB v5, OU=Videoconferência, OU=07414980901, CN=ADEMAR STRINGARI JUNIOR:07414980901
Razão: Eu sou o autor deste documento
Localização: sua localização de assinatura aqui
Data: 2020-04-20 15:08:57 -03'00'

RESPONSÁVEL TÉCNICO
GUILHERME SILVEIRA DE OLIVEIRA:00492651905
Assinado de forma digital por GUILHERME SILVEIRA DE OLIVEIRA:00492651905
Dados: 2020.04.28 13:08:29 -03'00'
GUILHERME SILVEIRA DE OLIVEIRA
CREA/SC: 126956-9

ENGEPLANTI
PROJETOS E SUPERVISÃO
Rua Cristóvão Nunes Pires, Nº 110 - Florianópolis - SC
Edifício Engenheiro Hotonio Blue Center, 3º andar - sala 302
Fone: (48) 99156-9307 Email: marcio@engeplanti.com.br

EQUIPE TÉCNICA DA EMPRESA
GUILHERME SILVEIRA DE OLIVEIRA
ENGENHEIRO CIVIL
CREA/SC: 126956-9

PROPRIETÁRIO	MUNICÍPIO DE JOINVILLE		
EDIFICAÇÃO	E.M. ABDON BAPTISTA	INSCRIÇÃO IMOBILIÁRIA	13.10.25.54.0368
ENDEREÇO	RUA PETROPOLIS, Nº 1618, PETROPOLIS		
PROJETO	ARQUITETÔNICO	ARQUIVO	373-19_ARQ_PE_023_PLANTA BAIXA - SET
		Date	20/04/2020
CONTEÚDO	PLANTA BAIXA - SETOR E QUADRO DE ESQUADRIAS	ESTÁGIO	EXECUTIVO
		ESCALA	INDICADA
		FOLHA	ARQ27/65

Engeplanti Consultoria Ltda | CREA nº 163388-0 | CNPJ 23.002.667/0001-29
Rua Cristóvão Nunes Pires, Nº 110 | CEP 88010-120 – Florianópolis Fone: (48) 99969-3345| E-mail: guilherme@engeplanti.com.br

SEI 23.0.000018769-9 / pg. 27
Prefeitura - Autenticado digitalmente

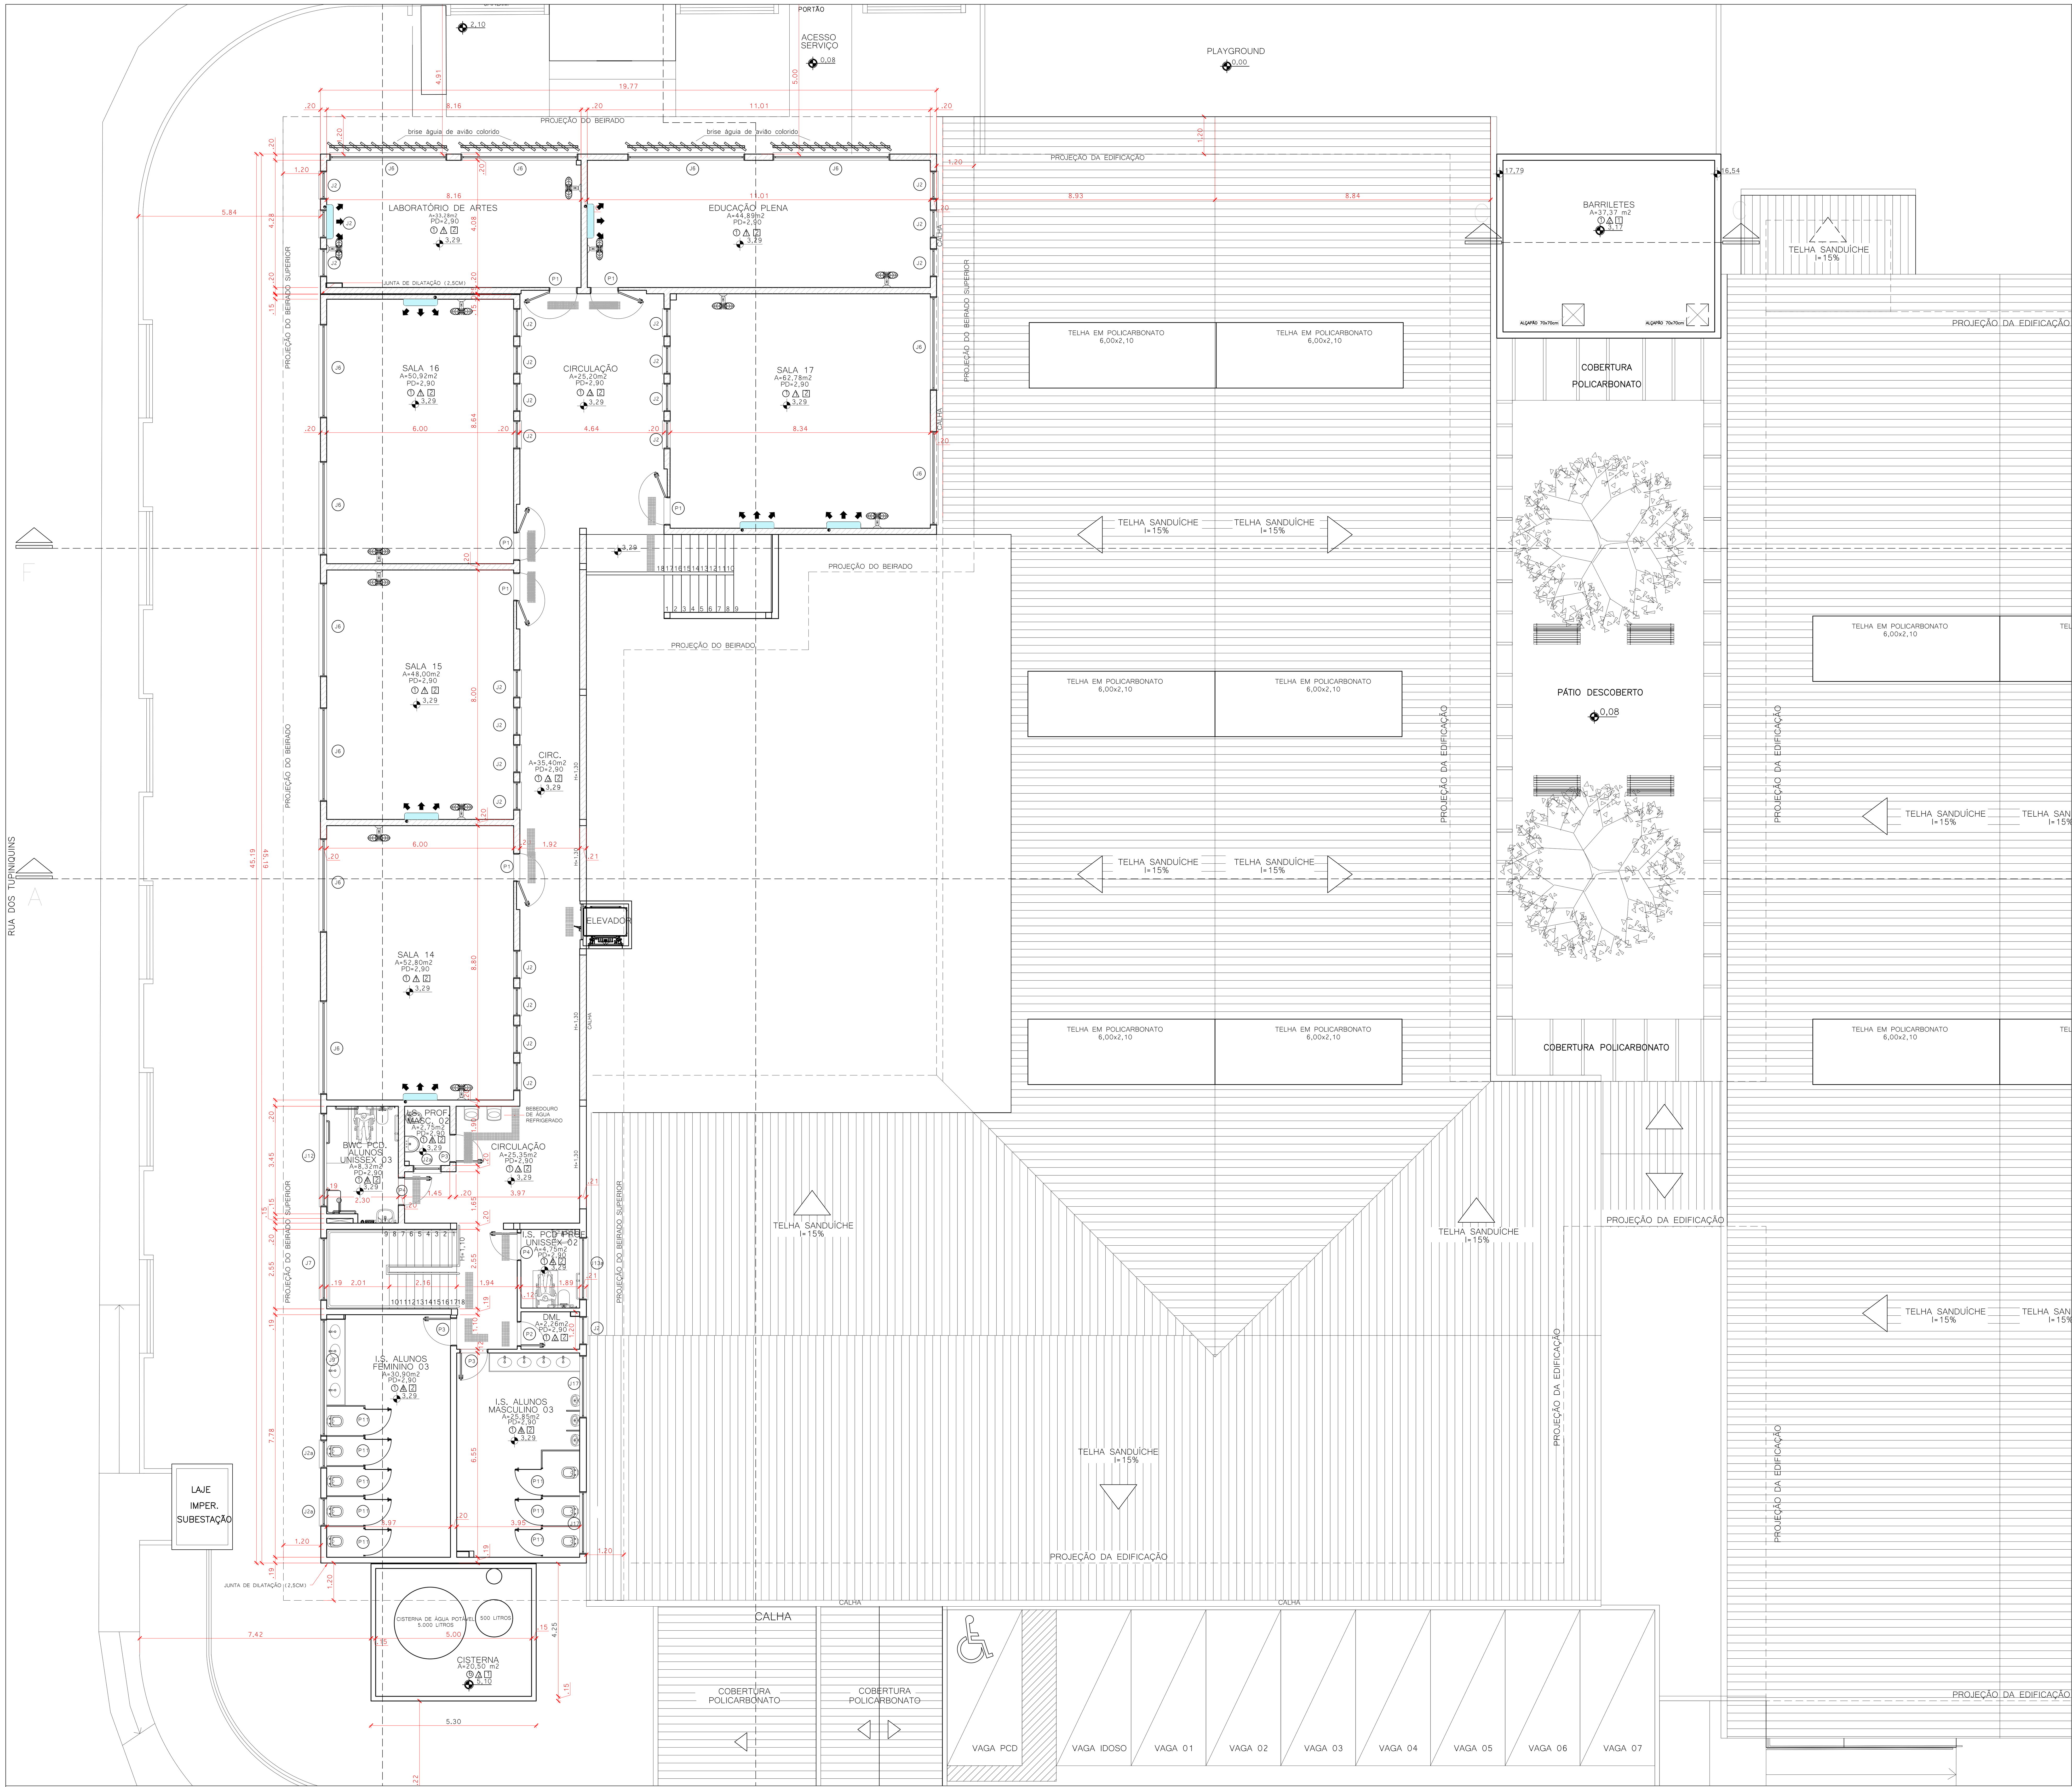

PLANTA BAIXA PAVIMENTO SUPERIOR

ESC: 1/75

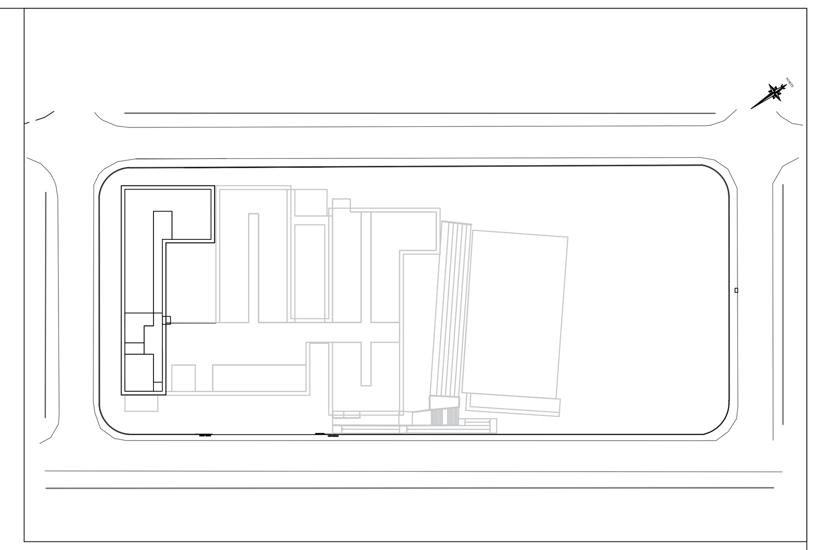

PAVIMENTO SUPERIOR
ESC 1/1000

QUADRO DE REVESTIMENTOS

○ PISO △ PAREDE □ TETO

①	PISO PORCELANATO 60X60CM, ESMALTADO, USO INTERNO, COR BRANCO, PEI-5, ABSORÇÃO DE ÁGUA (≤0,5%), COEFICIENTE DE ATRITO MOLHADO ≥0,4 / COM ARGAMASSA INDUSTRIALIZADA / REJUNTE PRÉ-FABRICADO JUNTA 3MM NA COR BRANCO / RODAPÉ EM PORCELANATO CORTADO H=7CM NO MESMO MATERIAL
②	MANTER PISO EXISTENTE
③	PISO EMBORRACHADO (BORRACHA RECICLADA OU EPDM), BORDAS CHANFRADAS, SISTEMA DRENANTE MODULAÇÃO EM PLACAS DE 1000 x 1000 mm / ESPESSURA DE 50 a 55 mm.
④	PISO EM BLOCO INTERTRAVADO EM CONCRETO TIPO HOLANDÊS, e = 8 cm; Fck = 35 MPa
⑤	CIMENTO ALISADO DESEMPENHADO: CONCRETO SIMPLES/TRAÇO1:3:5/FCK 12 MPa/ E=8cm/ RÉGUAS DE PINOS 1X5 PARA JUNTA DE DILATAÇÃO
△1	MASSA CORRIDA / SELADOR DE PAREDE / PINTURA EM TINTA ACRÍLICA FOSCA 2 DEMÃOS NA COR BRANCO GELO
△2	CHAPISCO / REBOCO / MASSA CORRIDA / SELADOR DE PAREDE / PINTURA EM TINTA ACRÍLICA FOSCA 2 DEMÃOS NA COR BRANCO GELO
△3	PASTILHA AZUL COBALTO 10X10 ATÉ 1,5m, ACIMA REBOCO, MASSA CORRIDA, SELADOR DE PAREDE /PINTURA TINTA ACRÍLICA FOSCA 2 DEMÃOS NA COR BRANCO GELO
△4	AZULEJO BRANCO 32X57cm, ACABAMENTO BRILHANTE
△5	REBOCO, PINTURA TINTA ACRÍLICA FOSCA 2 DEMÃOS NA COR BRANCO GELO
△6	REBOCO, PINTURA TINTA ACRÍLICA FOSCA 2 DEMÃOS NA COR CINZA CONCRETO
△7	REBOCO, PINTURA TINTA ACRÍLICA FOSCA 2 DEMÃOS NA AZUL ROYAL
△8	REBOCO, PINTURA TINTA ACRÍLICA FOSCA 2 DEMÃOS NA VERMELHO
△9	REBOCO, PINTURA TINTA ACRÍLICA FOSCA 2 DEMÃOS NA AMARELO
△10	REBOCO, PINTURA TINTA ACRÍLICA FOSCA 2 DEMÃOS NA VERDE BANDEIRA
□1	LAJE REBOCADA COM MASSA CORRIDA E PINTURA TINTA ACRÍLICA 2 DEMÃOS NA COR BRANCO NEVE
□2	PLACA DE GESSO REVESTIDA COM UMA PELÍCULA RÍGIDA DE PVC, 9,5 mm. COR BRANCA

LEGENDA DETALHE CONTRUTIVO:

BLOCO DE CONCRETO CELULAR

TABELA DE ESQUADRIAS

COD	TIPO	LARGURA	ALTURA	PARAPEITO	MATERIAL	QTD
J1	JANELA BASCULANTE 8 FOLHAS - REQUADRO EM ALUMÍNIO COM PINTURA ELETROSTÁTICA BRANCA	350	90	180	Alumínio e Vidro	3
J2	JANELA BASCULANTE 2 FOLHAS - REQUADRO EM ALUMÍNIO COM PINTURA ELETROSTÁTICA BRANCA	90	60	210	Alumínio e Vidro	86
J2a	JANELA BASCULANTE 2 FOLHAS - REQUADRO EM ALUMÍNIO COM PINTURA ELETROSTÁTICA BRANCA	90	60	210	Alumínio e Vidro	9
J3	JANELA BASCULANTE COM 20 FOLHAS / REQUADRO EM ALUMÍNIO COM PINTURA ELETROSTÁTICA BRANCA	375	150	120	Alumínio e Vidro	30
J4	JANELA BASCULANTE 6 FOLHAS - REQUADRO EM ALUMÍNIO COM PINTURA ELETROSTÁTICA BRANCA	250	60	210	Alumínio e Vidro	2
J4a	JANELA BASCULANTE 6 FOLHAS - REQUADRO EM ALUMÍNIO COM PINTURA ELETROSTÁTICA BRANCA	250	60	210	Alumínio e Vidro	1
J5	JANELA DE CORRER 4 FOLHAS - 2 BANDEIRAS BASCULANTES E 2 FOLHAS DE CORRER - REQUADRO EM ALUMÍNIO COM PINTURA ELETROSTÁTICA BRANCA	150	140	110	Alumínio e Vidro	1
J6	JANELA BASCULANTE 16 FOLHAS - REQUADRO EM ALUMÍNIO COM PINTURA ELETROSTÁTICA BRANCA	300	140	110	Alumínio e Vidro	20
J7	JANELA BASCULANTE 16 FOLHAS - REQUADRO EM ALUMÍNIO COM PINTURA ELETROSTÁTICA BRANCA	200	150	250	Alumínio e Vidro	1
J8	JANELA BASCULANTE 6 FOLHAS - REQUADRO EM ALUMÍNIO COM PINTURA ELETROSTÁTICA BRANCA	280	60	195	Alumínio e Vidro	1
J9	JANELA COM 8 FOLHAS BASCULANTES - REQUADRO EM ALUMÍNIO COM PINTURA ELETROSTÁTICA BRANCA	375	60	210	Alumínio e Vidro	4
J10	JANELA COM 3 FOLHAS BASCULANTES - REQUADRO EM ALUMÍNIO COM PINTURA ELETROSTÁTICA BRANCA	70	90	180	Alumínio e Vidro	2
J10a	JANELA COM 3 FOLHAS BASCULANTES - REQUADRO EM ALUMÍNIO COM PINTURA ELETROSTÁTICA BRANCA	70	90	180	Alumínio e Vidro	2
J11	JANELA COM 12 FOLHAS BASCULANTES - REQUADRO EM ALUMÍNIO COM PINTURA ELETROSTÁTICA BRANCA	150	150	120	Alumínio e Vidro	8
J12	JANELA COM 6 FOLHAS BASCULANTES - REQUADRO EM ALUMÍNIO COM PINTURA ELETROSTÁTICA BRANCA	300	60	210	Alumínio e Vidro	3
J13	JANELA COM 6 FOLHAS BASCULANTES / REQUADRO EM ALUMÍNIO COM PINTURA ELETROSTÁTICA BRANCA	200	60	195	Alumínio e Vidro	1
J13a	JANELA COM 6 FOLHAS BASCULANTES / REQUADRO EM ALUMÍNIO COM PINTURA ELETROSTÁTICA BRANCA	200	60	195	Alumínio e Vidro	1
J14	JANELA EM ALUMÍNIO/ GUICHÊ COM APOIO E PASSA VOLUMES/ APOIO EM 2 NÍVEIS - REQUADRO EM ALUMÍNIO COM PINTURA ELETROSTÁTICA BRANCA	200	VAR.	VAR.	Alumínio e Vidro	1
J15	JANELA COM 1 FOLHA DE GIRO VENEZIANA / REQUADRO EM ALUMÍNIO COM PINTURA ELETROSTÁTICA BRANCA	60	40	VAR.	Alumínio e Vidro	3
J16	JANELA VENEZIANA SANFONADA TIPO CAMARÃO / REQUADRO EM ALUMÍNIO COM PINTURA ELETROSTÁTICA BRANCA	134	120	80	Alumínio	1
J17	JANELA COM 6 FOLHAS BASCULANTES / REQUADRO EM ALUMÍNIO COM PINTURA ELETROSTÁTICA BRANCA	200	70	200	Alumínio e Vidro	2
J18	JANELA BASCULANTE 16 FOLHAS - REQUADRO EM ALUMÍNIO COM PINTURA ELETROSTÁTICA BRANCA E TELA ANTI MOSQUITO	340	140	110	Alumínio e Vidro	1
J19	JANELA BASCULANTE 12 FOLHAS - REQUADRO EM ALUMÍNIO COM PINTURA ELETROSTÁTICA BRANCA E TELA ANTI MOSQUITO	200	140	110	Alumínio e Vidro	1
J20	JANELA DE CORRER 2 FOLHAS DE CORRER COM TRILHO SUPERIOR - 1 FOLHA COM TELA MOSQUETEIRA BRANCA / REQUADRO EM ALUM. COM PINTURA ELETROSTÁTICA BRANCA	150	120	90	Alumínio e Vidro	1
J21	JANELA DE CORRER 4 FOLHAS (2 FIXAS E 2 MÓVEIS)	400	150	110	Alumínio e Vidro	2
J22	JANELA DE CORRER 2 FOLHAS	150	150	110	Alumínio e Vidro	2
J23	JANELA BASCULANTE 2 FOLHAS - REQUADRO EM ALUMÍNIO COM PINTURA ELETROSTÁTICA BRANCA	90	60	195	Alumínio e Vidro	2
P1	PORTA DE GIRO ABERTURA 180º C/ 1 FOLHA EM MADEIRA SÓLIDA / COM VISOR DE VIDRO LAMINADO 4+4 mm	90	210	-	Madeira e Vidro	26
P2	PORTA DE GIRO ABERTURA C/ 1 FOLHA EM MADEIRA SÓLIDA	90	210	-	Madeira	9
P3	PORTA DE GIRO ABERTURA C/ 1 FOLHA EM MADEIRA SÓLIDA / PLACA INDICATIVA FEMININO E MASCULINO	90	210	-	Madeira	11
P4	PORTA DE GIRO ABERTURA C/ 1 FOLHA EM MADEIRA SÓLIDA / PLACA PCD / PUXADOR HORIZONTAL E CHAPA DE INOX INFERIOR H=40cm	90	210	-	Madeira	5
P5	PORTA DE GIRO COM 1 FOLHA EM MADEIRA SÓLIDA E 1 FOLHA COM TELA ANTIMOSQUITO	90	210		Alumínio	3
P6	PORTA DE GIRO COM 1 FOLHA VENEZIANADA EM ALUMINIO ANODIZADO NATURAL E 1 FOLHA COM TELA ANTIMOSQUITO	90	210	-	Alumínio	1
P7	PORTA DE GIRO COM 4 FOLHAS, SENDO 2 VENEZIANADAS EM ALUMINIO ANODIZADO NATURAL E 2 COM TELA ANTIMOSQUITO	170	210	-	Alumínio	1
P8	PORTA DE GIRO 1 FOLHA VENEZIANADA EM ALUMINIO ANODIZADO NATURAL	90	210	-	Alumínio	10
P9	PORTA DE GIRO 2 FOLHAS / VENEZIANA EM ALUMÍNIO / VIDRO LAMINADO 4+4 mm	170	210	-	Alumínio e Vidro	1
P10	PORTA DE GIRO COM 2 FOLHAS / ALUMÍNIO E VIDRO INCOLOR 4+4 mm	200	210	-	Alumínio e Vidro	1
P11	PORTA COM 1 FOLHA DE GIRO / VENEZIANA VENTILADA / DIVISÓRIAS EM GRANITO CINZA ANDORINHA	84	165	-	Alumínio	32
P12	PORTA COM 1 FOLHA DE GIRO / VENEZIANA VENTILADA	90	175	-	Alumínio	4
P13	PORTA DE CORRER 3 FOLHAS / EM ALUMINIO ANODIZADO NATURAL / VENEZIANA VENTILADA	250	175	-	Alumínio	1
P14	PORTÃO COM 2 FOLHAS DE GIRO / AUTOMATIZADO / BARRA CHATA EM AÇO GALVANIZADO	160	200	-	Aço Galvanizado	1
P15	PORTÃO COM 1 FOLHA DE CORRER / AUTOMATIZADO / BARRA CHATA EM AÇO GALVANIZADO	160	200	-	Aço Galvanizado	1
P16	PORTÃO COM 1 FOLHA DE CORRER / AUTOMATIZADO / BARRA CHATA EM AÇO GALVANIZADO	250	200	-	Aço Galvanizado	1
P17	PORTÃO COM 1 FOLHA DE GIRO / BARRA CHATA EM AÇO GALVANIZADO	90	150	-	Aço Galvanizado	1
P18	PORTA DE GIRO COM 2 FOLHAS EM MADEIRA SÓLIDA / TRATAMENTO ACÚSTICO	160	210	-	Madeira	2
P19	PORTA DE FERRO GALVANIZADA A FOGO, COM VENEZIANA TOTAL E TELA INTERNA DE PROTEÇÃO DE 5mm	80	200	-	Ferro	1
P20	PORTA COM 1 FOLHA DE GIRO / VENEZIANA VENTILADA / DIVISÓRIAS EM GRANITO CINZA ANDORINHA	70	165	-	Alumínio	4
P21	PORTA COM 2 FOLHAS DE GIRO E BANDEIRA FIXA - ABERTURA 90º - VIDRO 6mm	170	260	-	Alumínio e Vidro	3
P22	PORTA DE GIRO COM 2 FOLHAS EM MADEIRA SÓLIDA	160	210	-	Madeira	1

QUADRO DE REVISÕES

REVISÃO	DESCRIÇÃO	DATA	DESENHO
R00	EMISSÃO INICIAL	16/01/2020	
R01	REVISÃO CONFORME PARECER SED	20/04/2020	
R02	REVISÃO CONFORME PARECER SED	24/11/2020	

APROVAÇÕES

PROPRIETÁRIO: ADEMAR STRINGARI JUNIOR:07414980901
Assinado digitalmente por ADEMAR STRINGARI JUNIOR:07414980901 [illegible]
MUNICÍPIO DE JOINVILLE
83.169.623/0001-10

RESPONSÁVEL TÉCNICO: GUILHERME SILVEIRA DE OLIVEIRA:00492851905
Assinado de forma digital por GUILHERME SILVEIRA DE OLIVEIRA:00492851905
Dados: 2020.11.28 19:08:25 -03'00'
GUILHERME SILVEIRA DE OLIVEIRA
CREA/SC: 126956-9

EQUIPE TÉCNICA DA EMPRESA
GUILHERME SILVEIRA DE OLIVEIRA
ENGENHEIRO CIVIL
CREA/SC: 126956-9

ENGEPLANTI
PROJETOS E SUPERVISÃO
Rua Cristóvão Nunes Pires, 110 - Centro - Florianópolis - SC
Edifício Empresarial Hoepcke Blue Center, 5º andar - sala 502
Fone: (48) 991250807 - Email: marco@engeplanti.com.br

PROPRIETÁRIO: MUNICÍPIO DE JOINVILLE
EDIFICAÇÃO: E.M. ABDON BAPTISTA
INSCRIÇÃO IMOBILIÁRIA: 13.10.25.54.0368
ENDEREÇO: RUA PETROPOLIS, Nº 1618, PETROPOLIS
PROJETO: ARQUITETÔNICO
ARQUIVO: 373-19_ARQ_PE_023_PLANTA BAIXA-R02
Data: 24/11/2020
CONTEÚDO: PLANTA BAIXA - PAVIMENTO SUPERIOR / QUADRO DE ESQUADRIAS
ETAPA: EXECUTIVO
ESCALA: INDICADA
FOLHA: ARQ28/65

Engeplanti Consultoria Ltda.| CREA nº 163388-0 | CNPJ 23.002.667/0001-29
Rua Cristóvão Nunes Pires, Nº 110 | CEP 88010-120 - Florianópolis Fone: (48) 99969-3345| E-mail: guilherme@engeplanti.com.br

SEI 22.0.189720-9 / pg. 28
Projeto - Arquitetônico (0013784989)

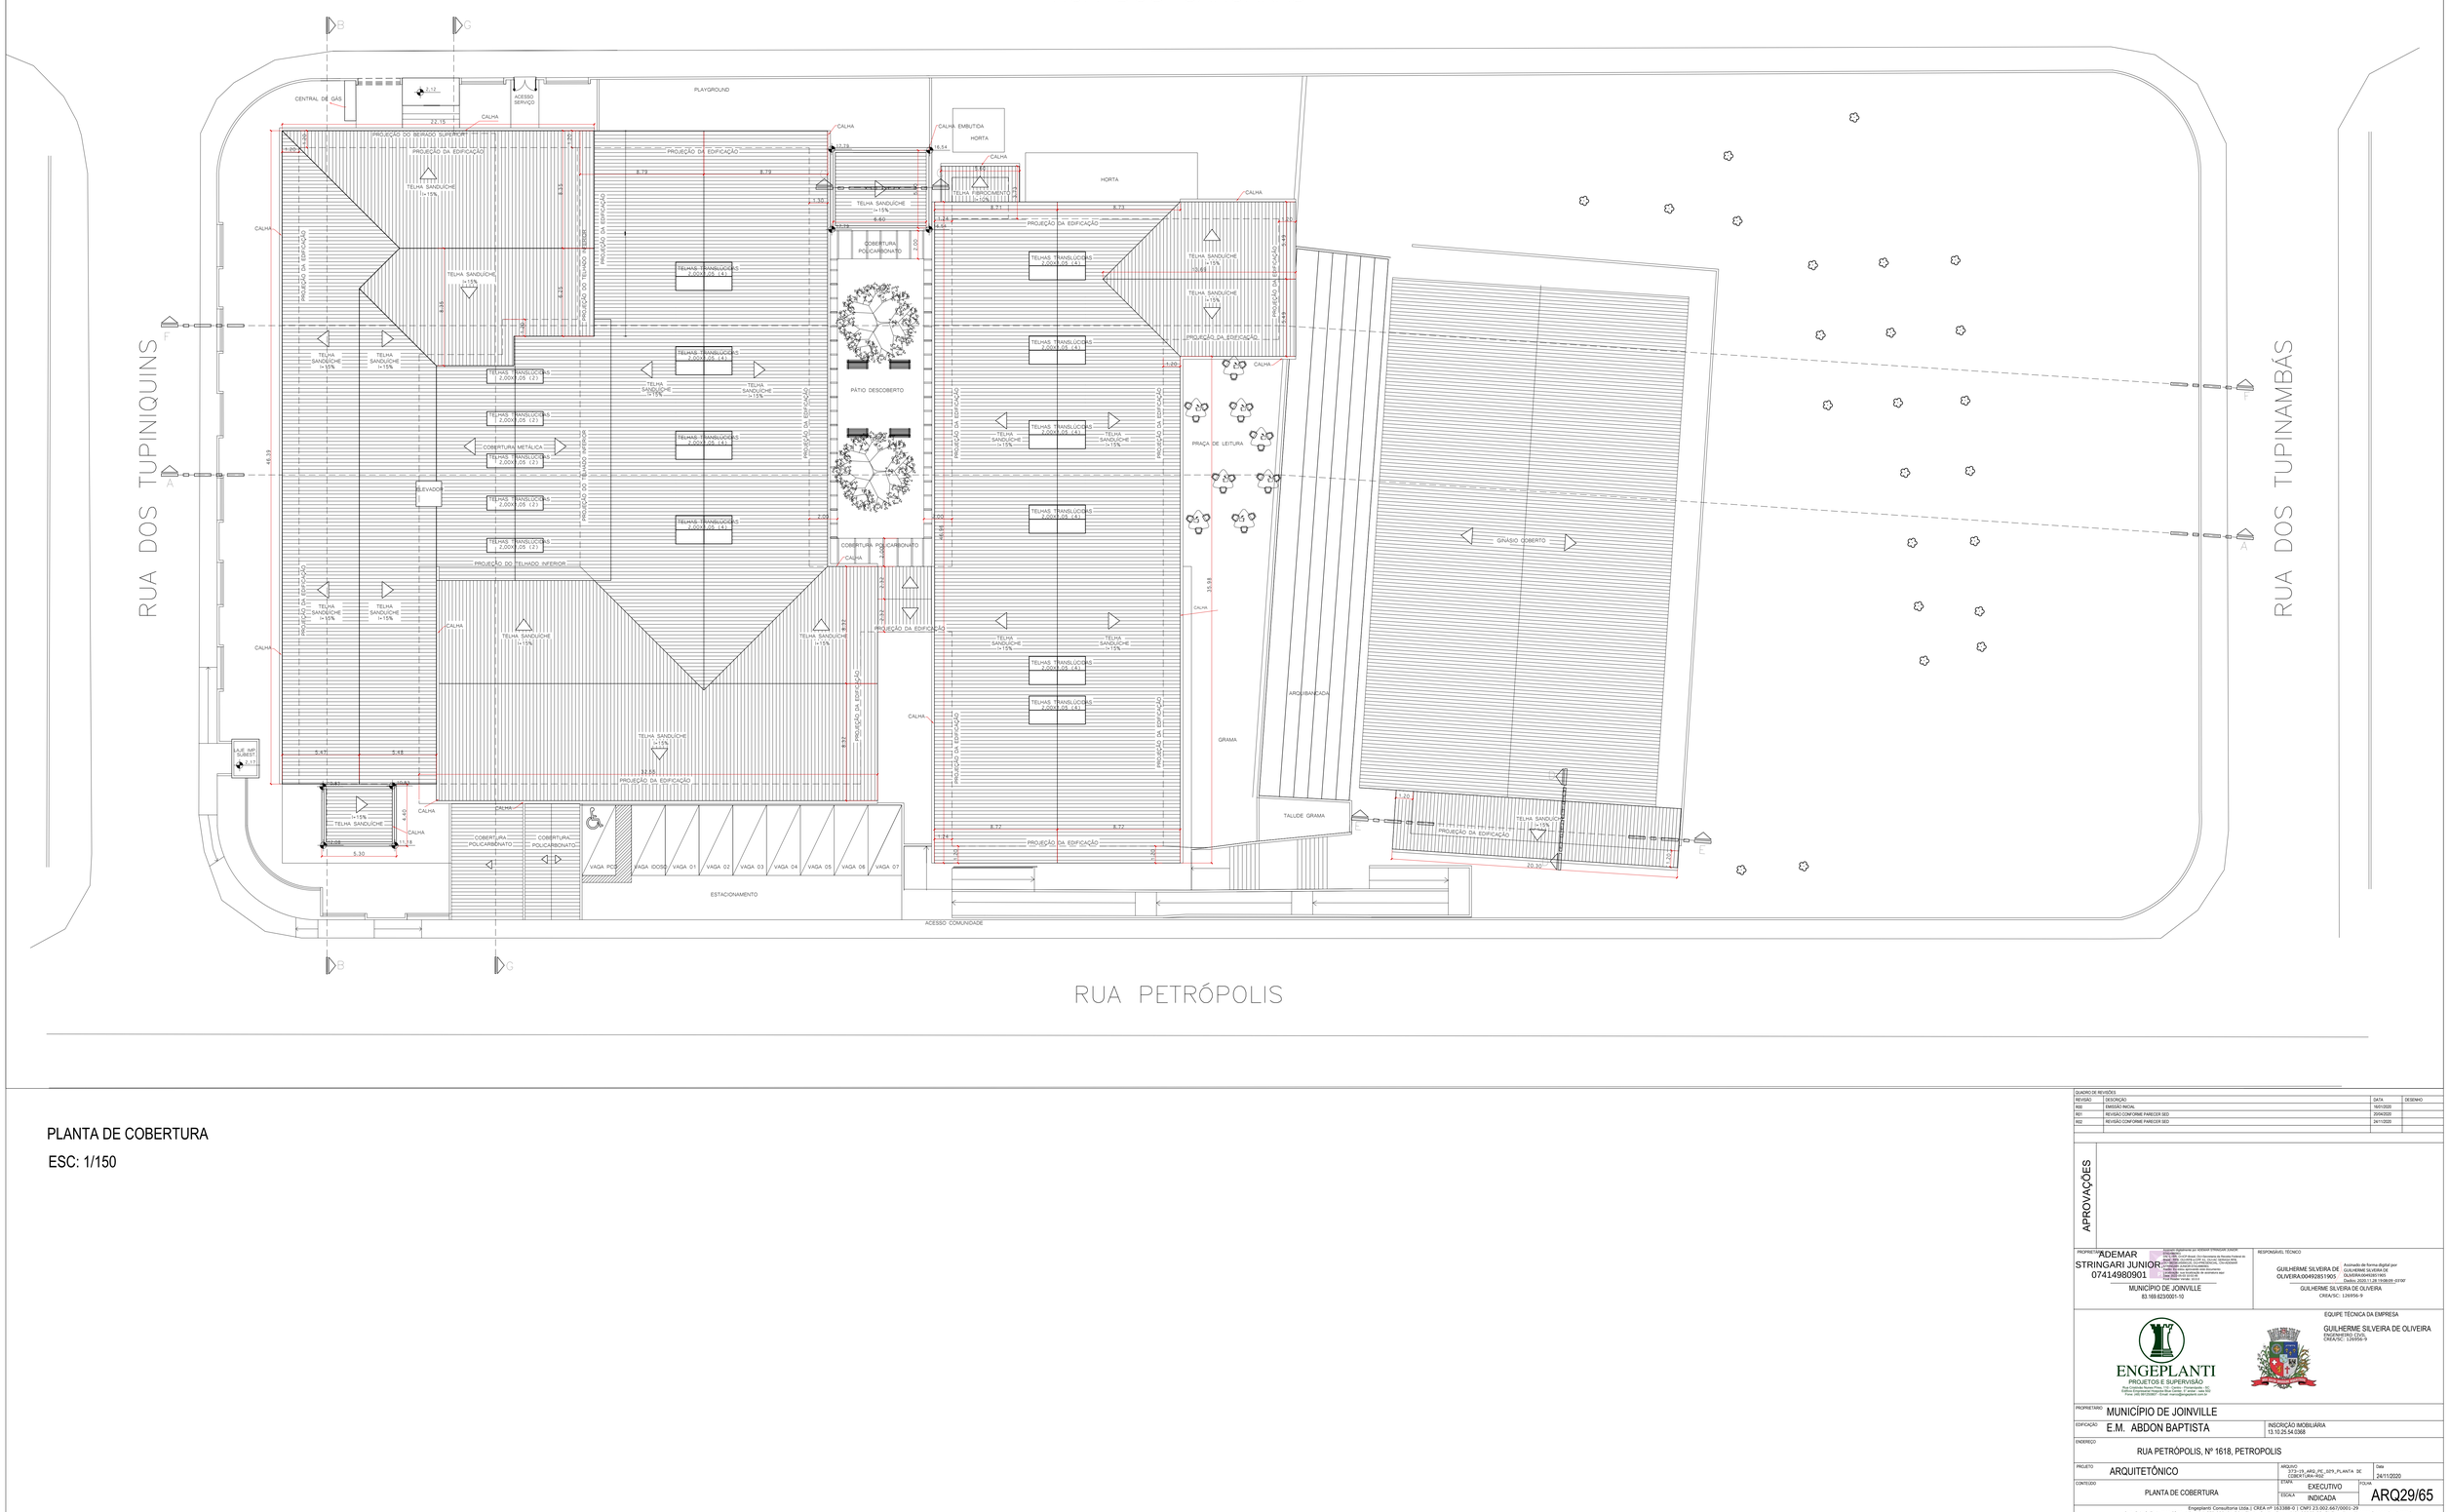

PLANTA DE COBERTURA

ESC: 1/150

QUADRO DE REVISÕES			
REVISÃO	DESCRIÇÃO	DATA	DESENHO
R00	EMISSÃO INICIAL	16/01/2020	
R01	REVISÃO CONFORME PARECER SED	20/04/2020	
R02	REVISÃO CONFORME PARECER SED	26/11/2020	

APROVAÇÕES

PROPRIETÁRIO: ADEMAR STRINGARI JUNIOR: 07414980901 — MUNICÍPIO DE JOINVILLE 83.169.823/0001-10

RESPONSÁVEL TÉCNICO: GUILHERME SILVEIRA DE OLIVEIRA:00492851905 — GUILHERME SILVEIRA DE OLIVEIRA CREA/SC: 126956-9

ENGEPLANTI PROJETOS E SUPERVISÃO

EQUIPE TÉCNICA DA EMPRESA: GUILHERME SILVEIRA DE OLIVEIRA, ENGENHEIRO CIVIL, CREA/SC: 126956-9

PROPRIETÁRIO	MUNICÍPIO DE JOINVILLE		
EDIFICAÇÃO	E.M. ABDON BAPTISTA	INSCRIÇÃO IMOBILIÁRIA 13.10.25.54.0368	
ENDEREÇO	RUA PETRÓPOLIS, Nº 1618, PETROPOLIS		
PROJETO	ARQUITETÔNICO	ARQUIVO 273-19_ARQ_PC_02'5_PLANTA DE COBERTURA-R02	Data 24/11/2020
CONTEÚDO	PLANTA DE COBERTURA	ETAPA EXECUTIVO	FOLHA ARQ29/65
		ESCALA INDICADA	

Engeplanti Consultoria Ltda | CREA nº 163388-0 | CNPJ 23.002.667/0001-29
Rua Cristóvão Nunes Pires, Nº 110 | CEP 89010-120 - Florianópolis Fone: (48) 99969-3345 E-mail: guilherme@engeplanti.com.br

Projeto - Arquitetônico (00.0194/89)

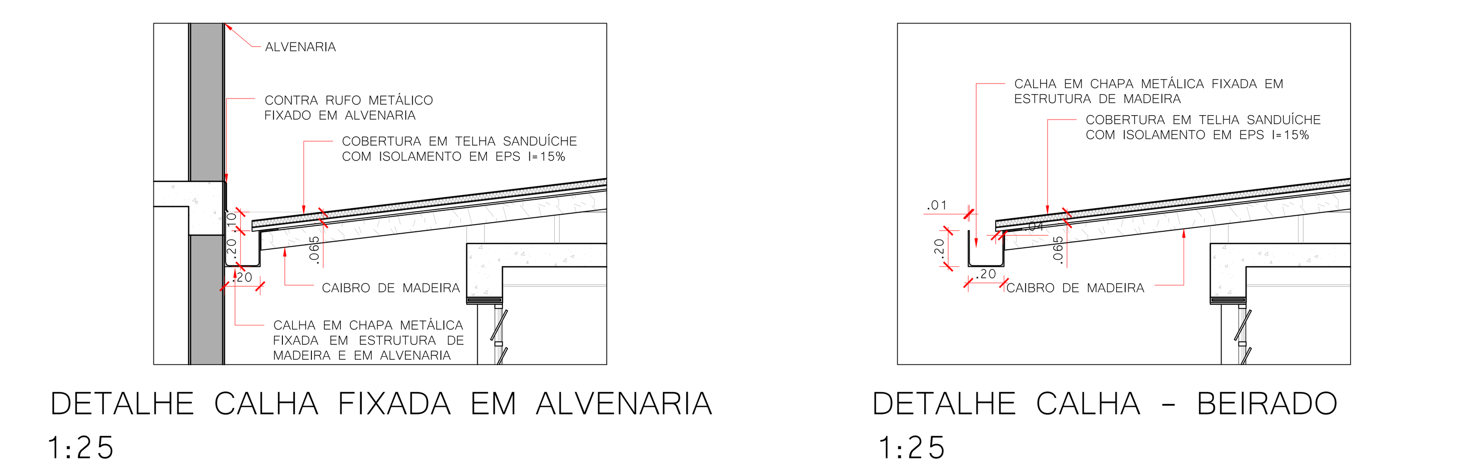

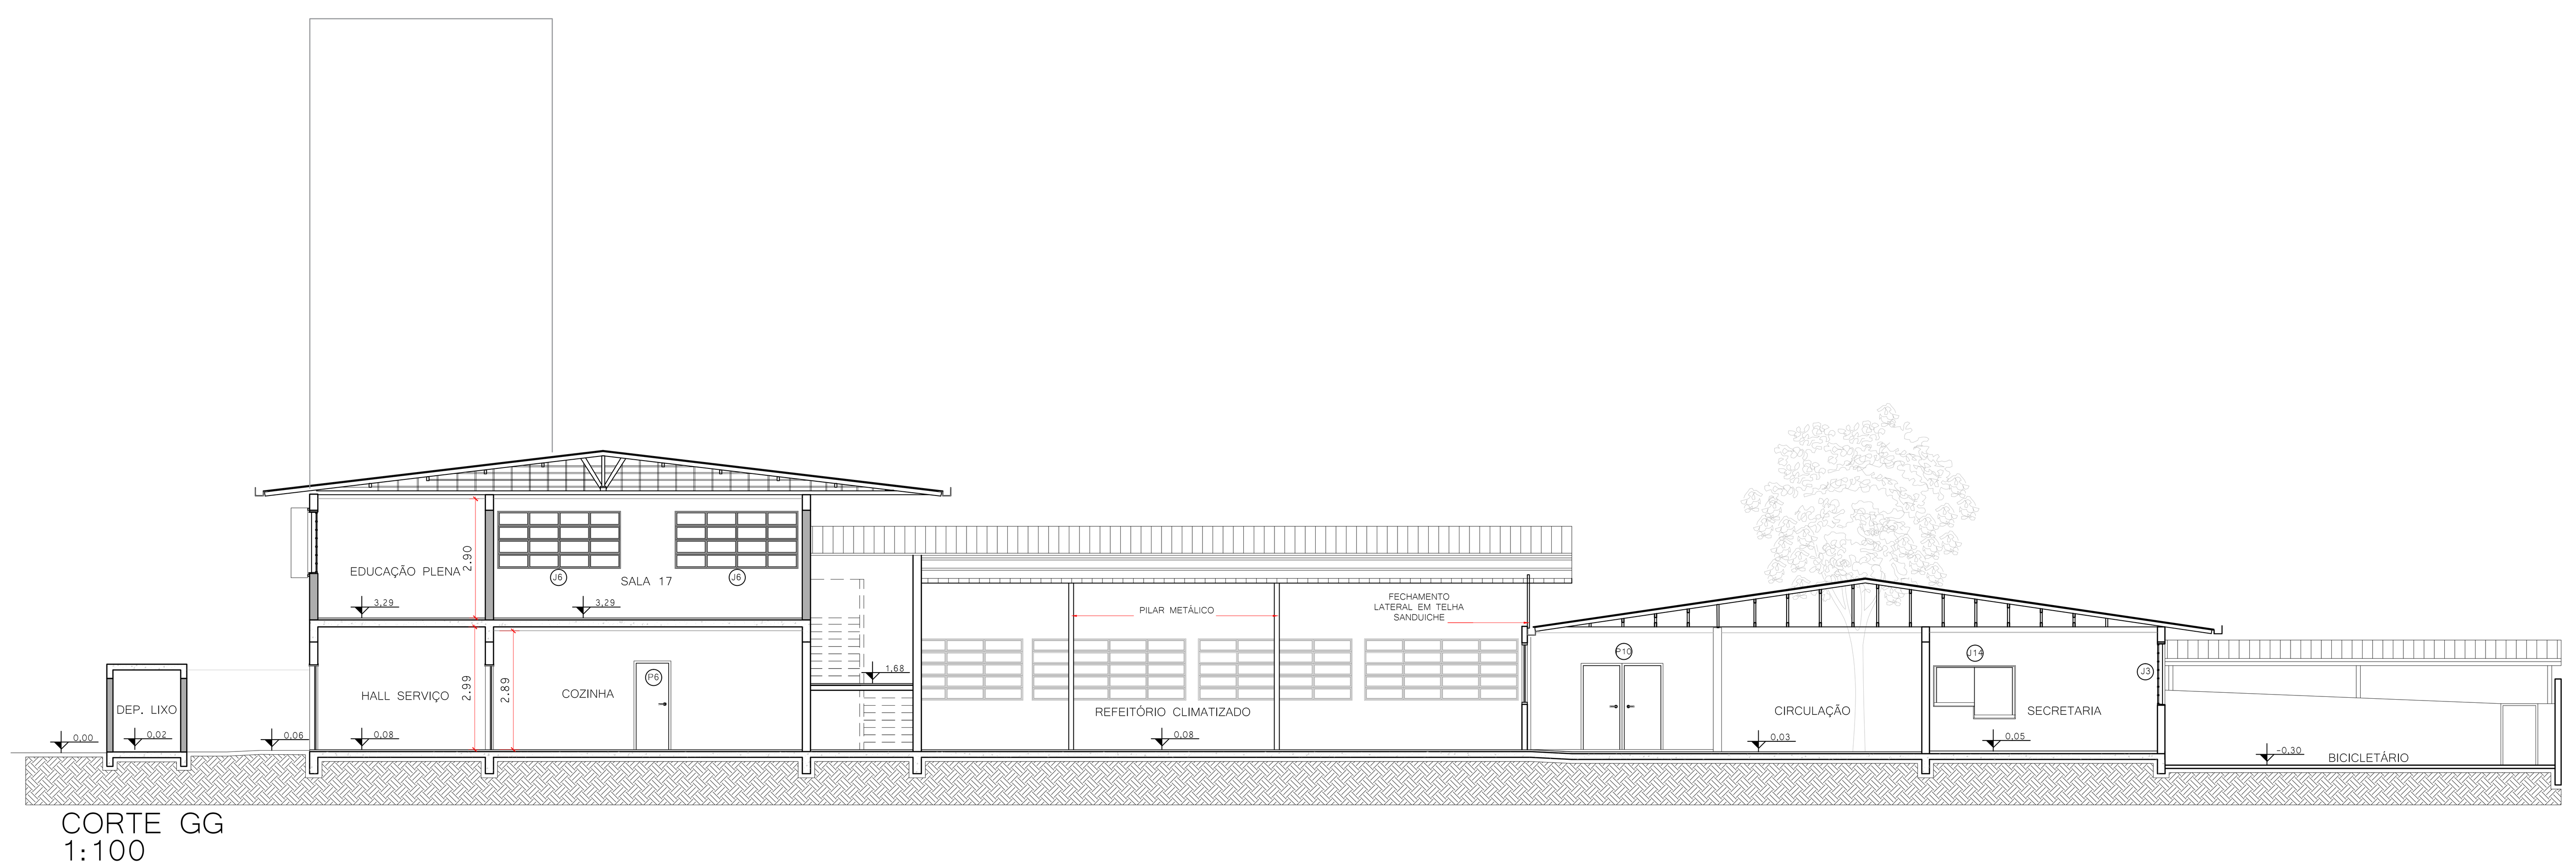

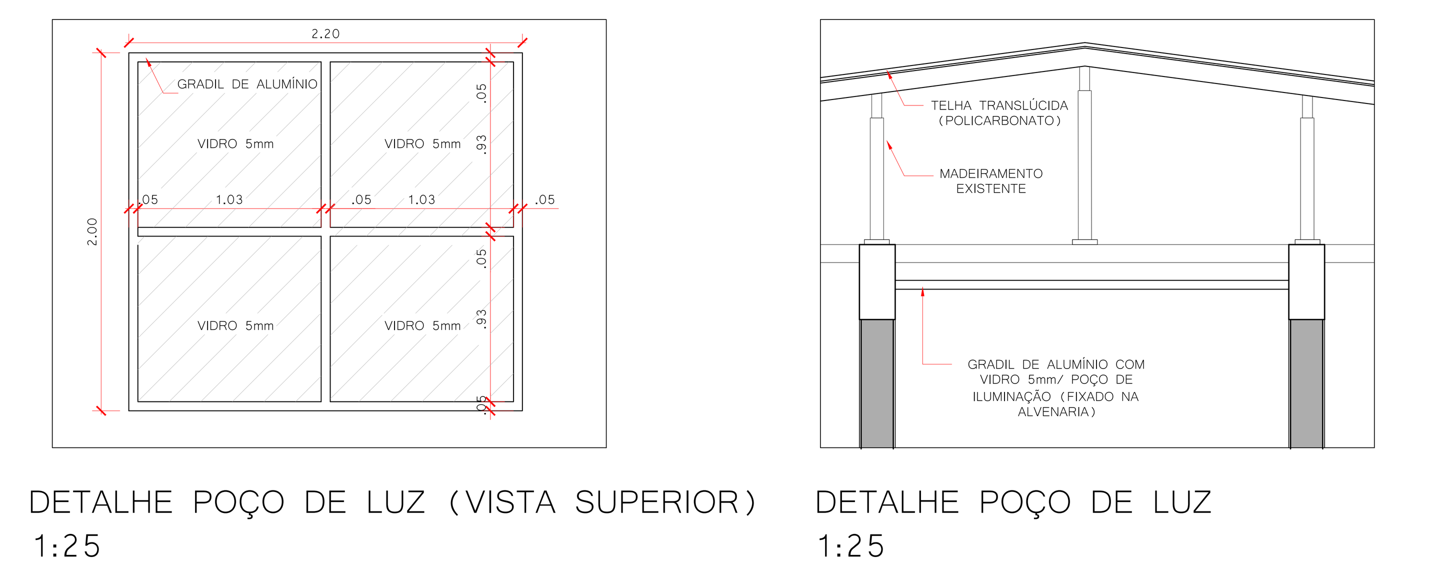

QUADRO DE REVISÕES

REVISÃO	DESCRIÇÃO	DATA	DESENHO
R00	EMISSÃO INICIAL	16/01/2020	
R01	REVISÃO CONFORME PARECER SED	20/04/2020	

APROVAÇÕES

PROPRIETÁRIO
ADEMAR STRINGARI JUNIOR:07414980901

Assinado digitalmente por ADEMAR STRINGARI JUNIOR: 07414980901
DN: C=BR, O=ICP-Brasil, OU=Secretaria da Receita Federal do Brasil - RFB, OU=RFB e-CPF A1, OU=AC SERASA RFB, OU=38234145000120, OU=PRESENCIAL, CN=ADEMAR STRINGARI JUNIOR:07414980901
Razão: Eu estou aprovando este documento
Localização: sua localização de assinatura aqui
Data: 2022-05-03 10:04:57
Foxit Reader Versão: 10.0.0

MUNICÍPIO DE JOINVILLE
83.169.623/0001-10

RESPONSÁVEL TÉCNICO
GUILHERME SILVEIRA DE OLIVEIRA:00492851905

Assinado de forma digital por GUILHERME SILVEIRA DE OLIVEIRA:00492851905
Dados: 2020.11.28 19:07:56 -03'00'

GUILHERME SILVEIRA DE OLIVEIRA
CREA/SC: 126956-9

EQUIPE TÉCNICA DA EMPRESA
GUILHERME SILVEIRA DE OLIVEIRA
ENGENHEIRO CIVIL
CREA/SC: 126956-9

ENGEPLANTI
PROJETOS E SUPERVISÃO
Rua Cristóvão Nunes Píres, 110 - Centro - Florianópolis - SC
Edifício Empresarial Hoepcke Blue Center, 5° andar - sala 502
Fone: (48) 991250807 - Email: marco@engeplanti.com.br

PROPRIETÁRIO MUNICÍPIO DE JOINVILLE

EDIFICAÇÃO E.M. ABDON BAPTISTA

INSCRIÇÃO IMOBILIÁRIA 13.10.25.54.0368

ENDEREÇO RUA PETRÓPOLIS, Nº 1618 - PETRÓPOLIS

PROJETO ARQUITETÔNICO

ARQUIVO 373-19_ARQ_PE_030_CORTES-R01

Data 20/04/2020

CONTEÚDO CORTES E DETALHES

ETAPA EXECUTIVO

ESCALA INDICADA

FOLHA ARQ30/65

Engeplanti Consultoria Ltda.| CREA nº 163388-0 | CNPJ 23.002.667/0001-29
Rua Cristóvão Nunes Píres, Nº 110 | CEP 88010-120 - Florianópolis Fone: (48) 99969-3345| E-mail: guilherme@engeplanti.com.br

PRODUCED BY AN AUTODESK EDUCATIONAL PRODUCT

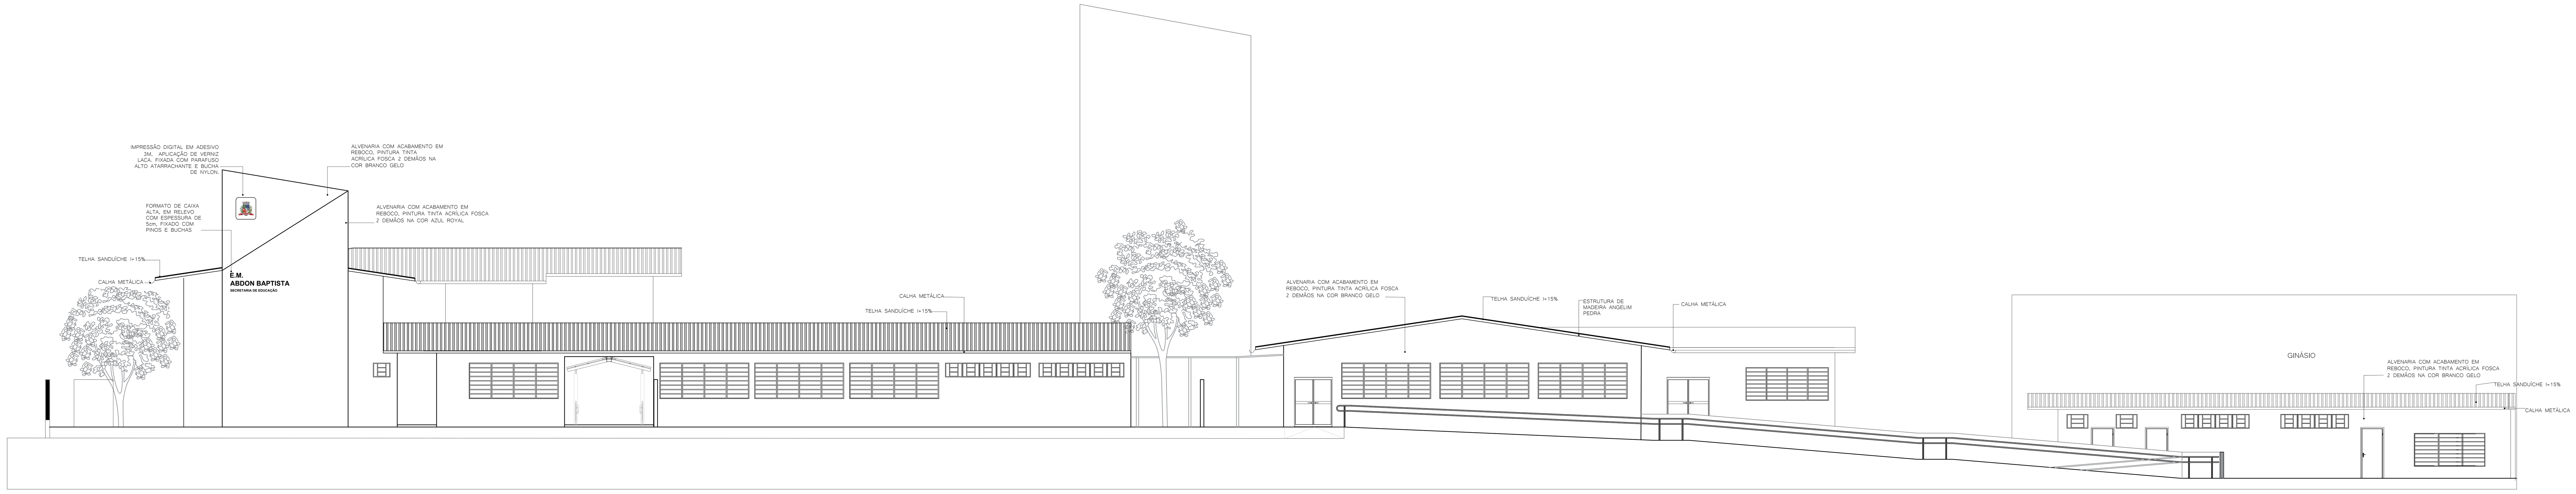

ELEVAÇÃO RUA PETRÓPOLIS
1:100

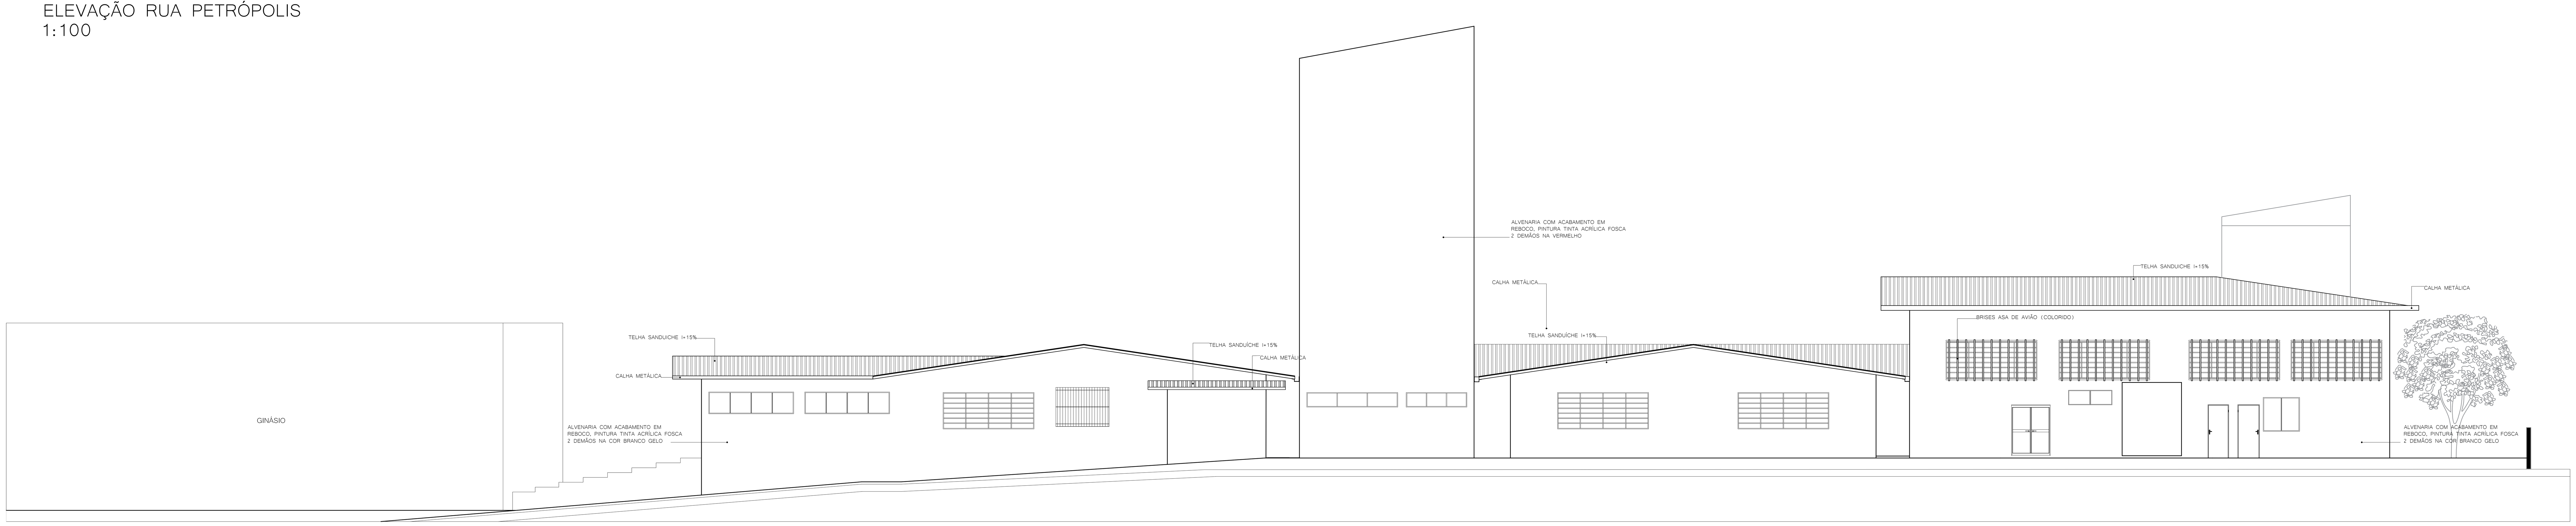

ELEVAÇÃO RUA DOS CARUARAS
1:100

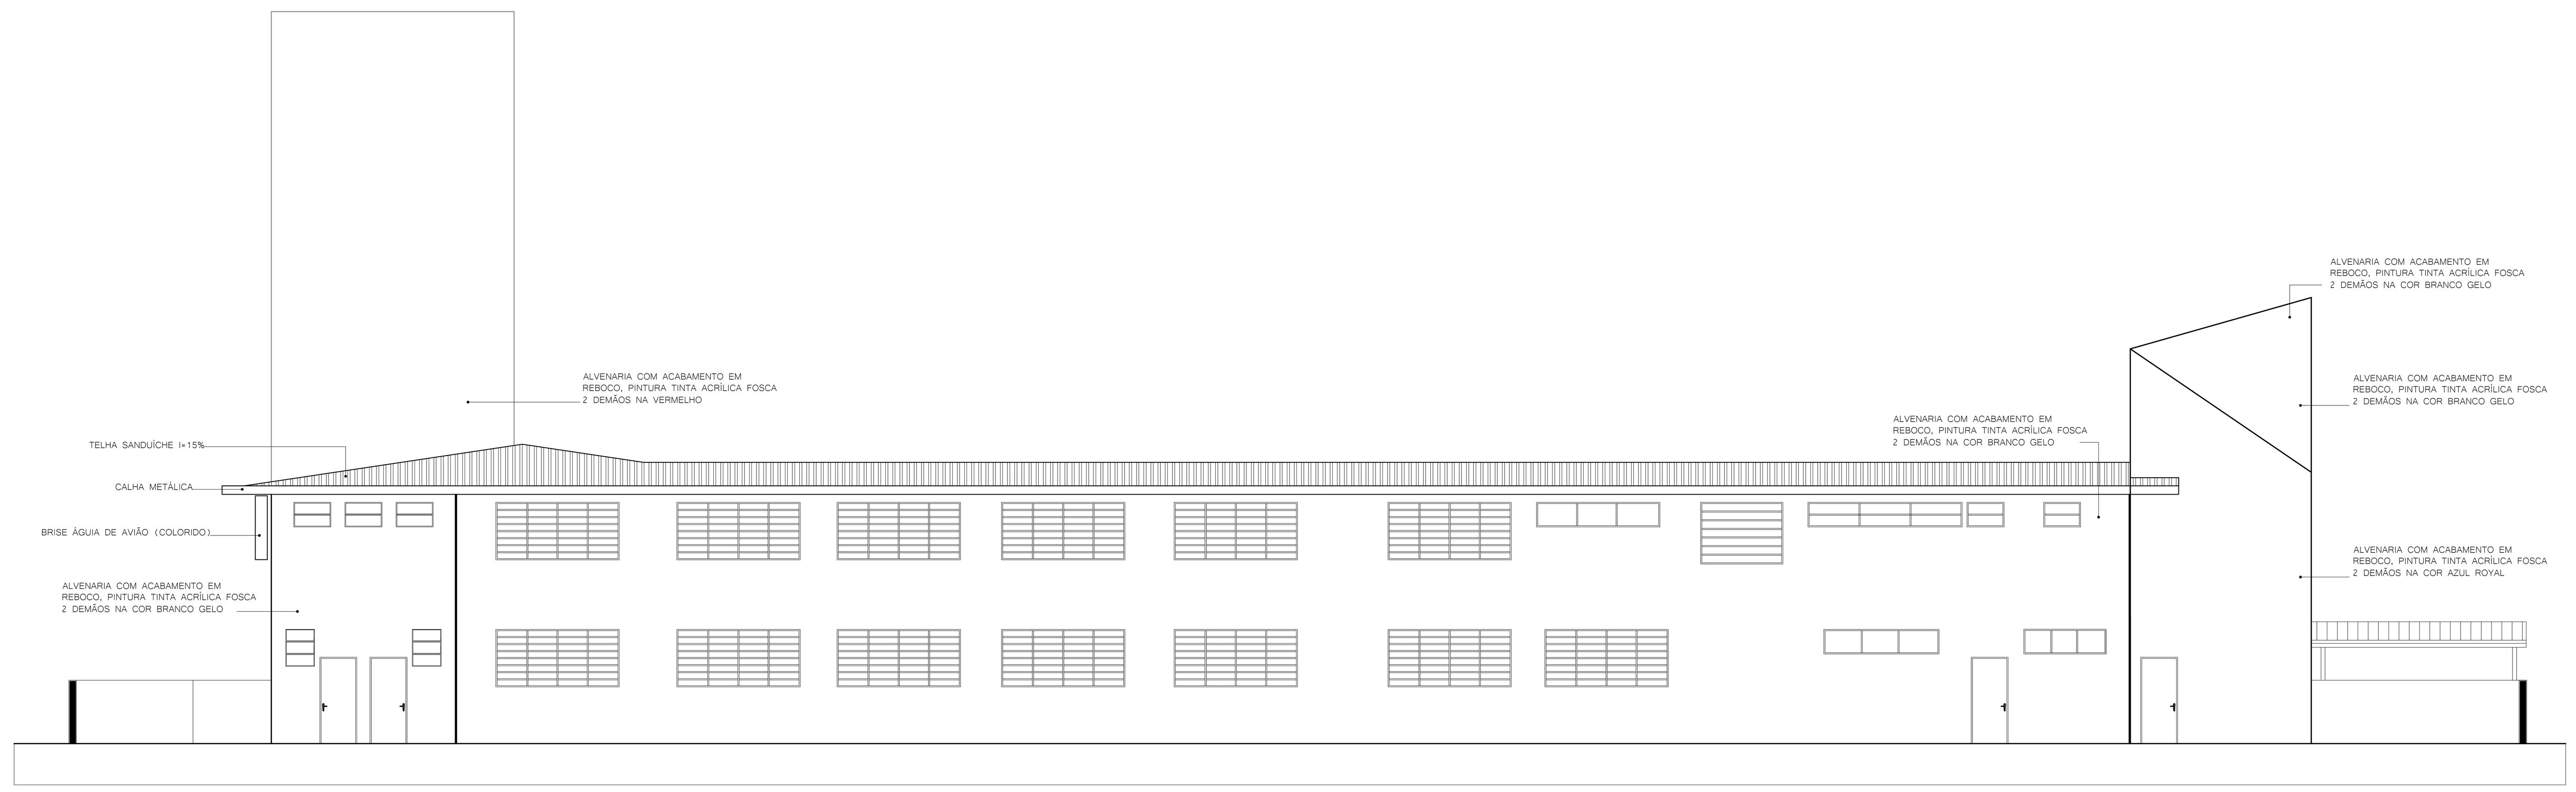

ELEVAÇÃO RUA DOS TUPINIQUINS
1:100

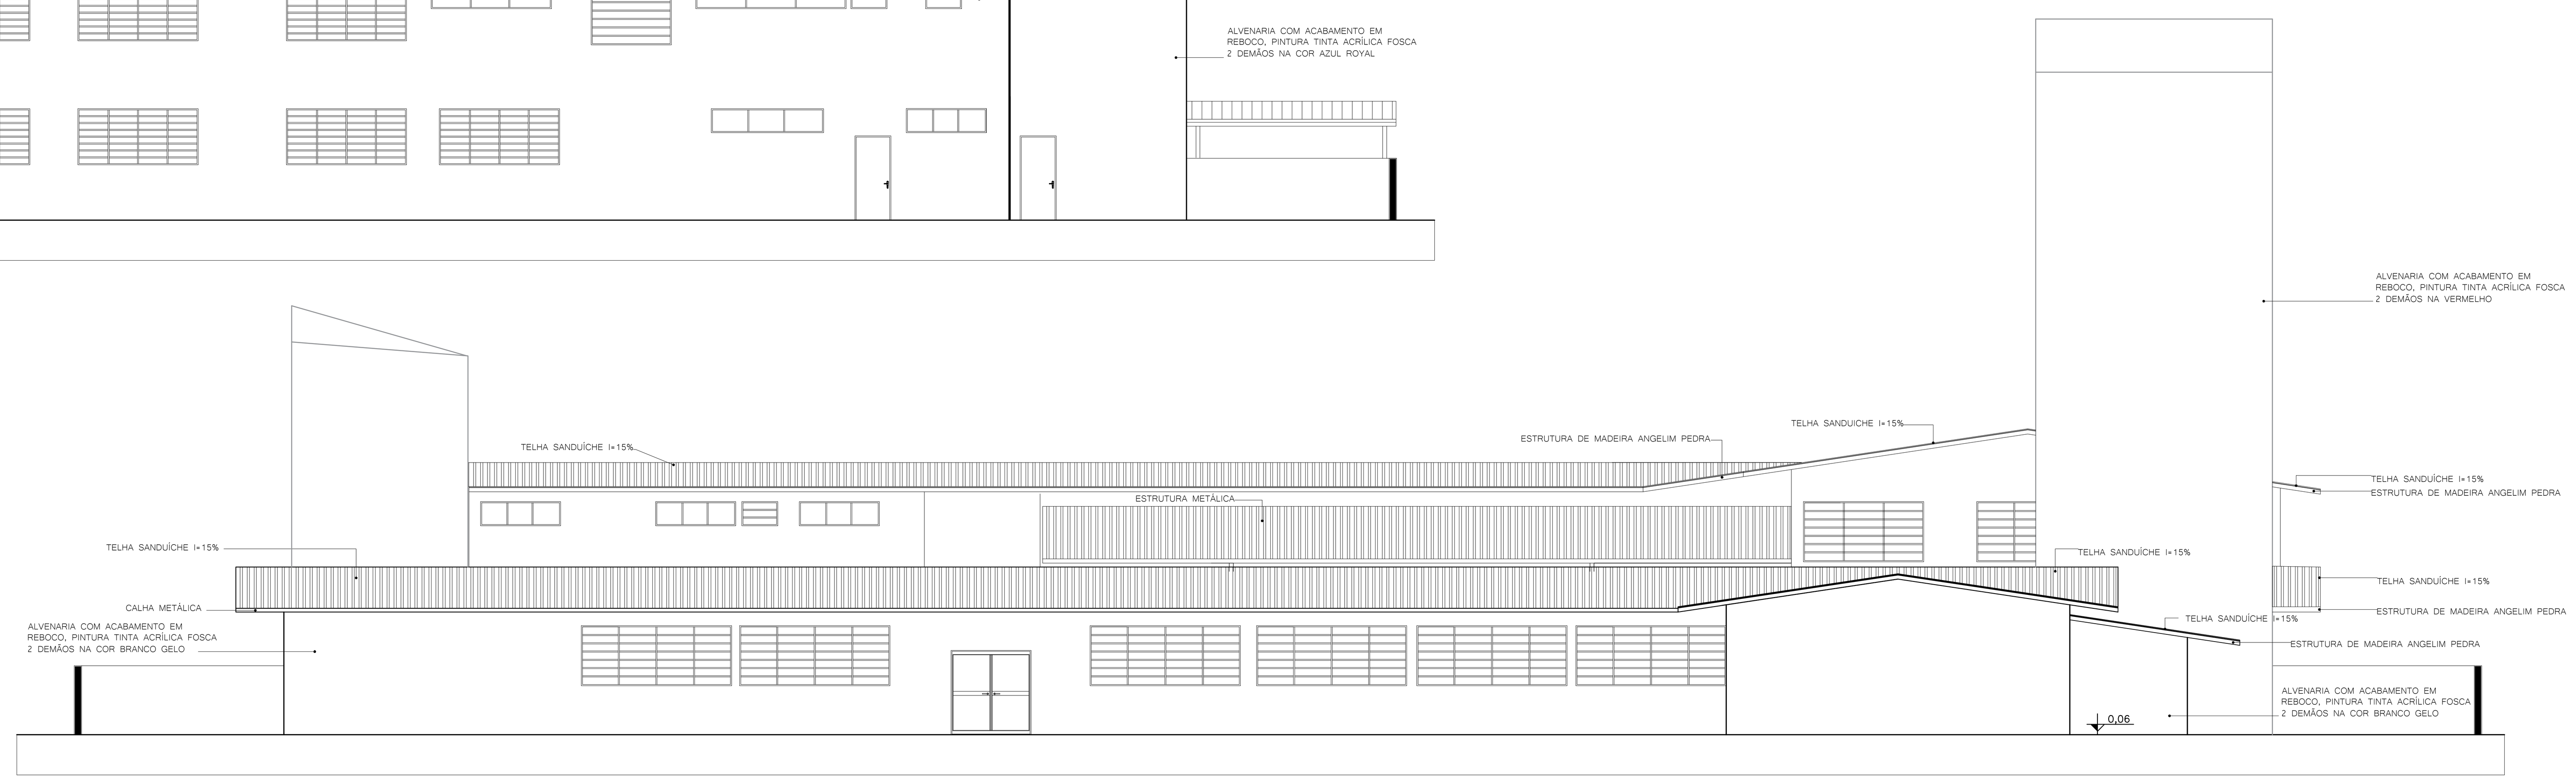

ELEVAÇÃO RUA DOS TUPINAMBAS
1:100

QUADRO DE REVISÕES

REVISÃO	DESCRIÇÃO	DATA	DESENHO
R00	EMISSÃO INICIAL	16/01/2020	
R01	REVISÃO CONFORME PARECER SED	20/04/2020	

APROVAÇÕES

PROPRIETÁRIO
ADEMAR STRINGARI JUNIOR: 07414980901
Assinado digitalmente por ADEMAR STRINGARI JUNIOR: 07414980901
DN: C=BR, O=ICP-Brasil, OU=Secretaria da Receita Federal do Brasil - RFB, OU=RFB e-CPF A1, OU=AC SERASA RFB, OU=38234145000120, OU=PRESENCIAL, CN=ADEMAR STRINGARI JUNIOR:07414980901
Razão: Eu estou aprovando este documento
Localização: sua localização de assinatura aqui
Data: 2022-05-03 10:07:13
Foxit Reader Versão: 10.0.0
MUNICÍPIO DE JOINVILLE
83.169.623/0001-10

RESPONSÁVEL TÉCNICO
GUILHERME SILVEIRA DE OLIVEIRA:00492851905
Assinado de forma digital por GUILHERME SILVEIRA DE OLIVEIRA:00492851905
Dados: 2020.11.29 10:59:35 -03'00'
GUILHERME SILVEIRA DE OLIVEIRA
CREA/SC: 126956-9

ENGEPLANTI
PROJETOS E SUPERVISÃO
Rua Cristóvão Nunes Píres, 110 - Centro - Florianópolis - SC
Edifício Empresarial Hoepcke Blue Center, 5° andar - sala 502
Fone: (48) 991250807 - Email: marco@engeplanti.com.br

EQUIPE TÉCNICA DA EMPRESA
GUILHERME SILVEIRA DE OLIVEIRA
ENGENHEIRO CIVIL
CREA/SC: 126956-9

PROPRIETÁRIO: MUNICÍPIO DE JOINVILLE
EDIFICAÇÃO: E.M. ABDON BAPTISTA
INSCRIÇÃO IMOBILIÁRIA: 13.10.25.54.0368
ENDEREÇO: RUA PETRÓPOLIS, Nº 1618 - PETRÓPOLIS
PROJETO: ARQUITETÔNICO
ARQUIVO: 373-19_ARQ_PE_031_ELEVAÇÕES-R01
Data: 20/04/2020
CONTEÚDO: ELEVAÇÕES
ETAPA: EXECUTIVO
ESCALA: INDICADA
FOLHA: ARQ31/65

Engeplanti Consultoria Ltda.| CREA nº 163388-0 | CNPJ 23.002.667/0001-29
Rua Crstóvão Nunes Píres, Nº 110 | CEP 88010-120 - Florianópolis Fone: (48) 99969-3345| E-mail: guilherme@engeplanti.com.br

PRODUCED BY AN AUTODESK EDUCATIONAL PRODUCT
PRODUCED BY AN AUTODESK EDUCATIONAL PRODUCT
PRODUCED BY AN AUTODESK EDUCATIONAL PRODUCT

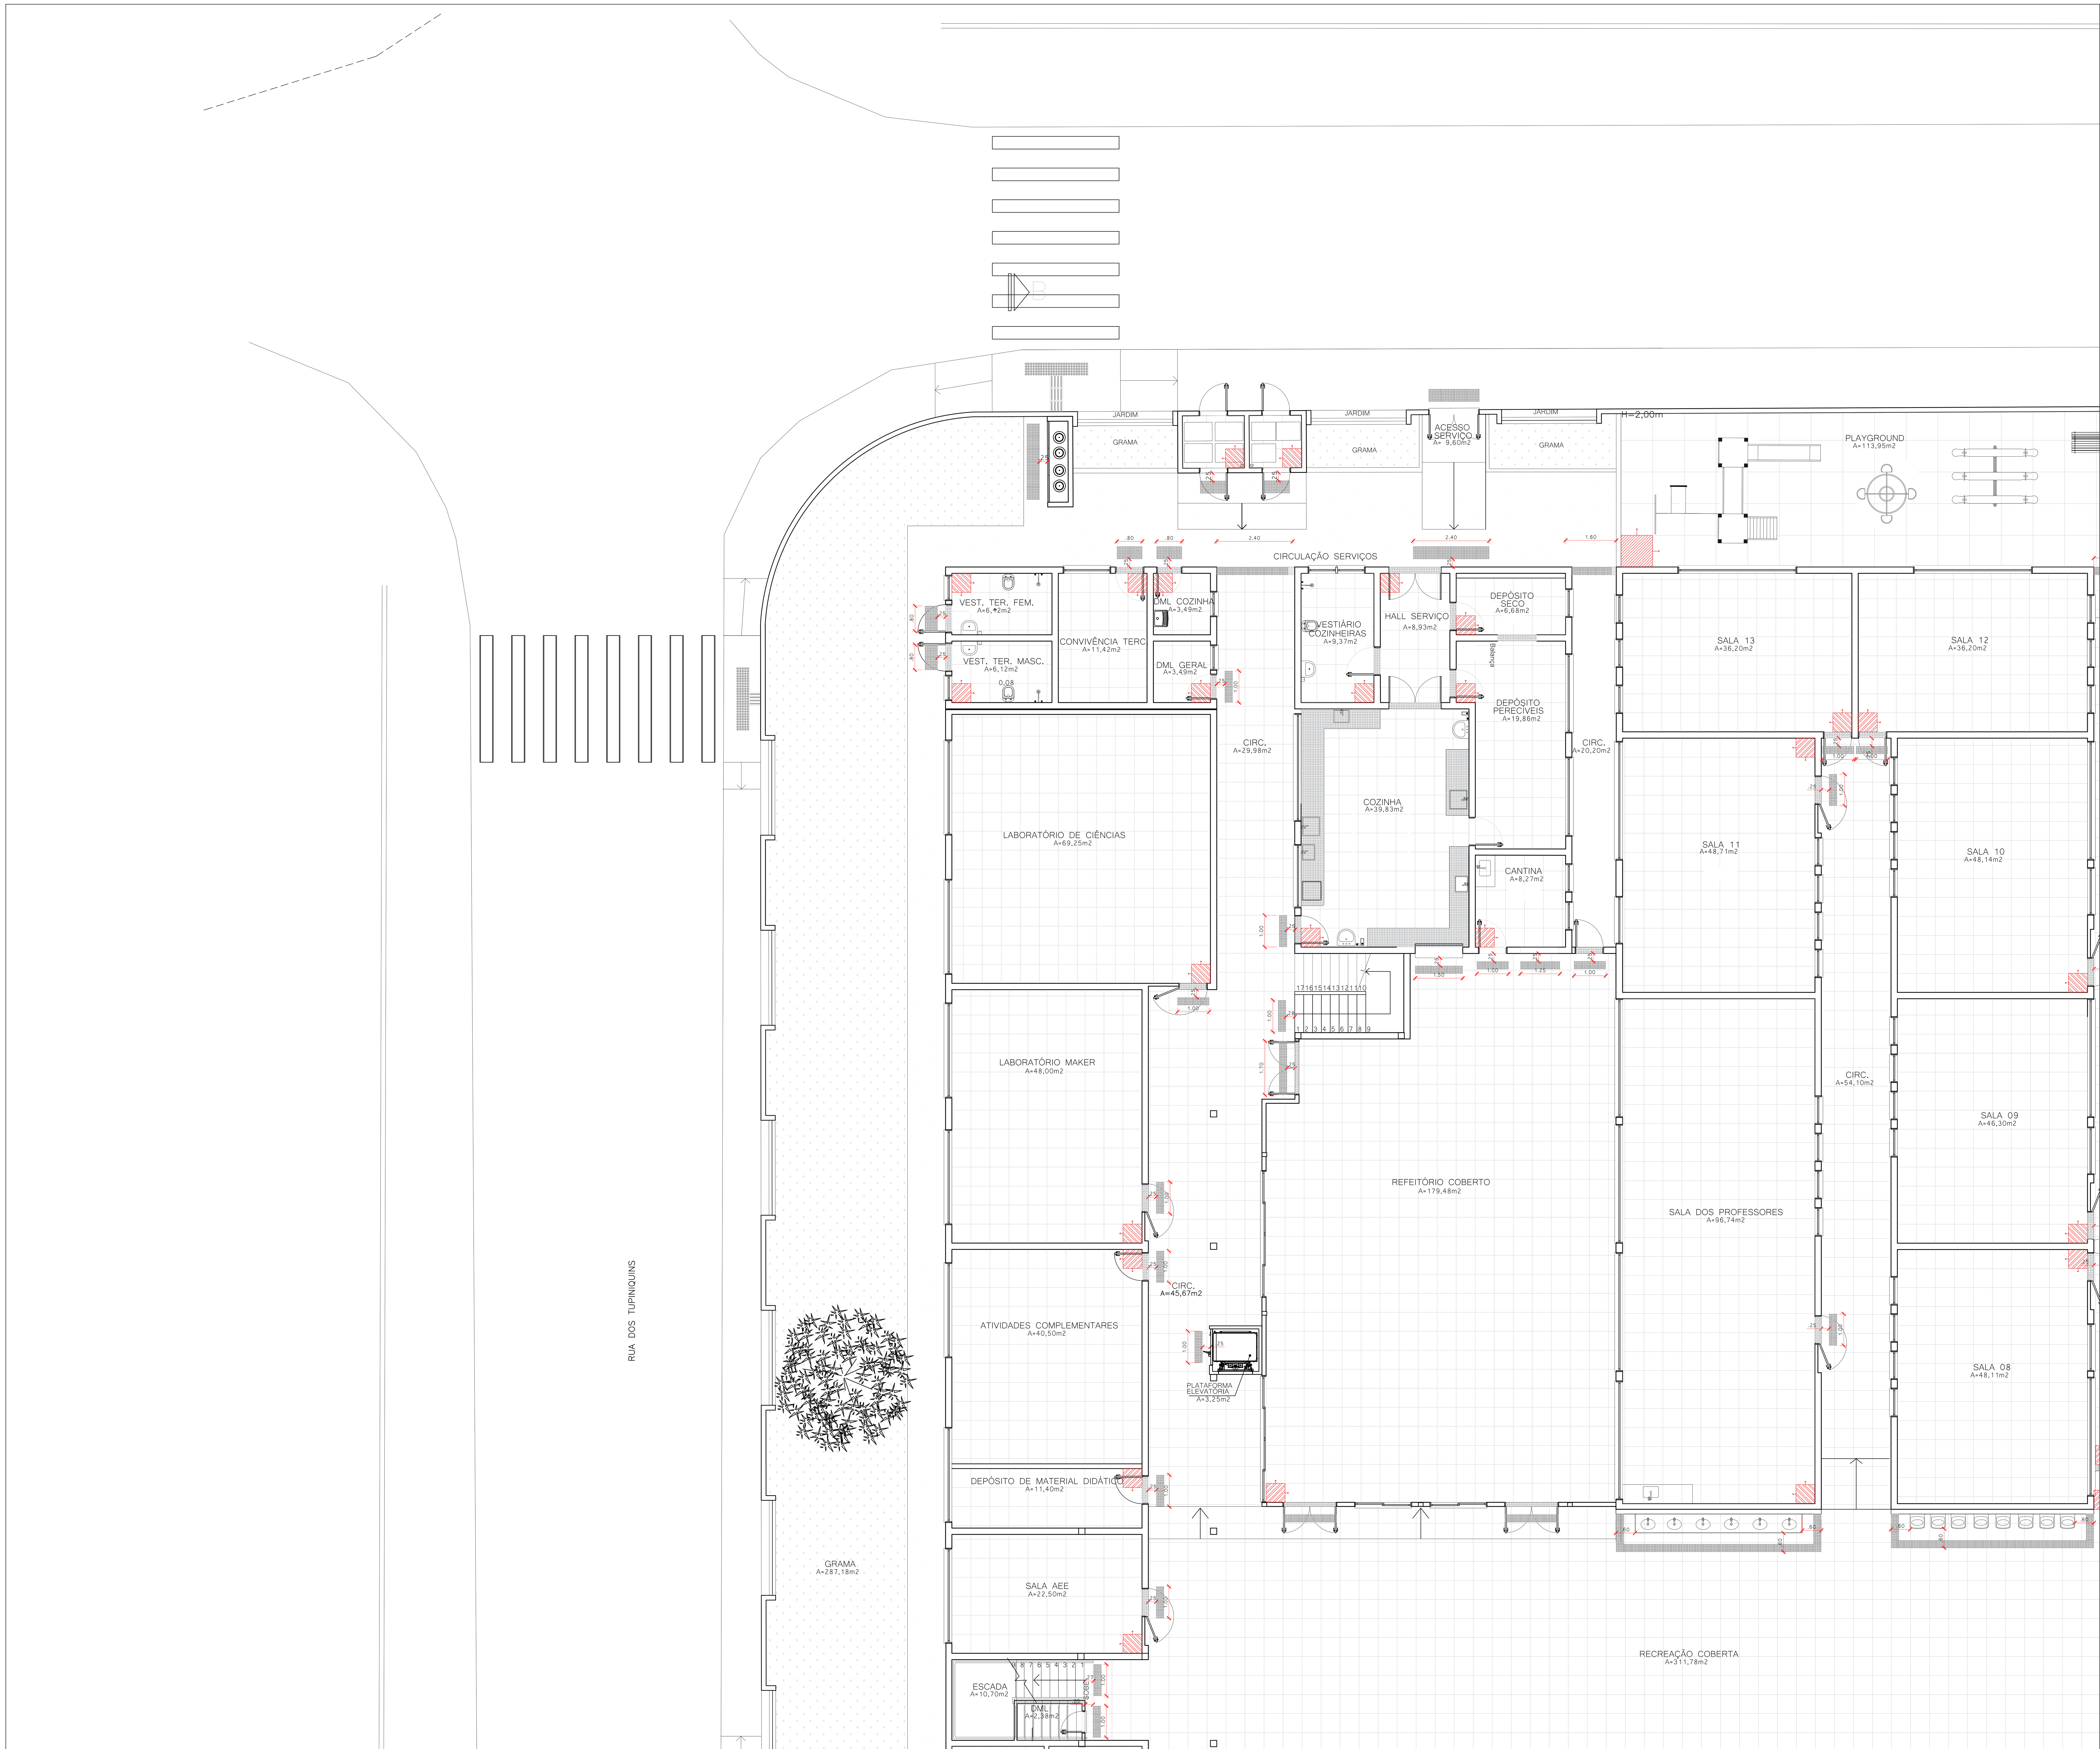

PAGINAÇÃO DE PISO - SETOR A (TÉRREO)

ESC: 1/75

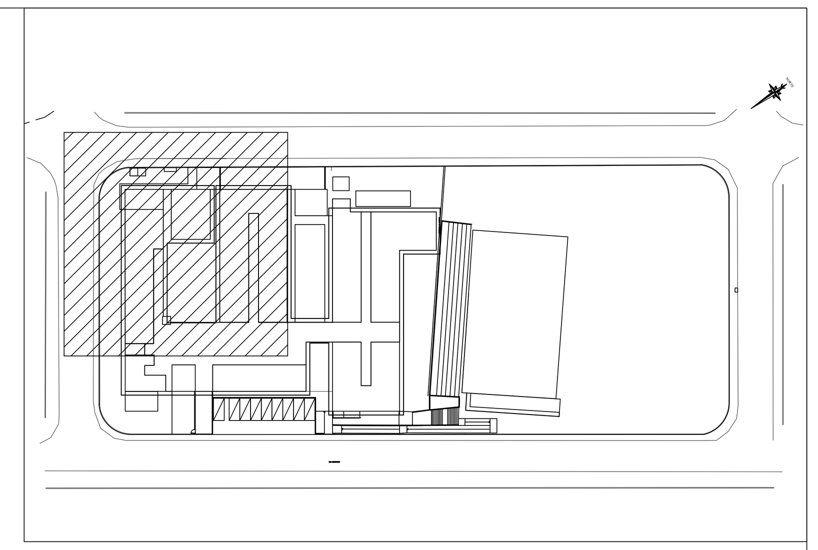

SETOR A

ESC 1/1000

LEGENDA DE REVESTIMENTOS DE PISO

LEGENDA	
	PEÇA DE INÍCIO DE COLOCAÇÃO
	PISO PORCELANATO 60x60CM, ESMALTADO, USO INTERNO, COR BRANCO, PEI-5, ABSORÇÃO DE ÁGUA (≤0,5%), COEFICIENTE DE ATRITO MOLHADO ≥0,4 / COM ARGAMASSA INDUSTRIALIZADA / REJUNTE PRÉ-FABRICADO JUNTA 3MM NA COR BRANCO / RODAPÉ EM PORCELANATO CORTADO H=7CM NO MESMO MATERIAL
	PISO EM BLOCO INTERTRAVADO EM CONCRETO TIPO HOLANDÊS, e = 6 cm; Fck = 35 MPa, EM LOCAIS COM ACESSO DE VEÍCULOS CONSIDERAR, e = 8 cm; Fck = 35 MPa.
	PISO TÁTIL EMBORRACHADO ALERTA 25x25
	PISO TÁTIL DE ALERTA CIMENTICIO 40X40
	CIMENTO ALISADO
	GRAMA ESMERALDA
	BRITA 1
	PISO EMBORRACHADO (BORRACHA RECICLADA OU EPDM), BORDAS CHANFRADAS, SISTEMA DRENANTE / MODULAÇÃO EM PLACAS DE 1000 x 1000 mm / ESPESSURA DE 50 a 55 mm.

DET. PISO TÁTIL PORTA
1:25

DET. TRATAMENTO DE DESNÍVEIS
1:25

DET. SOLEIRA INCLINADA
1:25

QUADRO DE REVISÕES			
REVISÃO	DESCRIÇÃO	DATA	DESENHO
R00	EMISSÃO INICIAL	16/01/2020	
R01	REVISÃO CONFORME PARECER SED	20/04/2020	
R02	REVISÃO CONFORME PARECER SED	24/11/2020	

APROVAÇÕES

PROPRIETÁRIO
ADEMAR STRINGARI JUNIOR:07414980901
Assinado digitalmente por ADEMAR STRINGARI JUNIOR:07414980901
DN: C=BR, O=ICP-Brasil, OU=Secretaria da Receita Federal do Brasil - RFB, OU=RFB e-CPF A1, OU=AC SERASA RFB, OU=38234145000120, OU=PRESENCIAL, CN=ADEMAR STRINGARI JUNIOR:07414980901
Razão: Eu estou aprovando este documento
Localização: sua localização de assinatura aqui
Data: 2022-05-03 10:10:46
Foxit Reader Versão: 10.0.0
MUNICÍPIO DE JOINVILLE
83.169.623/0001-10

RESPONSÁVEL TÉCNICO
GUILHERME SILVEIRA DE OLIVEIRA:00492851905
Assinado de forma digital por GUILHERME SILVEIRA DE OLIVEIRA:00492851905
Dados: 2020.11.29 10:59:18 -03'00'
GUILHERME SILVEIRA DE OLIVEIRA
CREA/SC: 126956-9

ENGEPLANTI
PROJETOS E SUPERVISÃO
Rua Cristóvão Nunes Píres, 110 - Centro - Florianópolis - SC
Edifício Empresarial Hoepcke Blue Center, 5° andar - sala 502
Fone: (48) 991250807 - Email: marco@engeplanti.com.br

MEA AUTEN BRASILIAE MAGNITUDO

EQUIPE TÉCNICA DA EMPRESA
GUILHERME SILVEIRA DE OLIVEIRA
ENGENHEIRO CIVIL
CREA/SC: 126956-9

PROPRIETÁRIO
MUNICÍPIO DE JOINVILLE

EDIFICAÇÃO
E.M. ABDON BAPTISTA

INSCRIÇÃO IMOBILIÁRIA
13.10.25.54.0368

ENDEREÇO
RUA PETRÓPOLIS, Nº 1618 - PETRÓPOLIS

PROJETO
ARQUITETÔNICO

ARQUIVO
373-19_ARQ_PE_032_PAGINAÇÃO DE PISO-R02

Data
24/11/2020

CONTEÚDO
PAGINAÇÃO DE PISO - SETOR A / PLANTA CHAVE DETALHES

ETAPA
EXECUTIVO

ESCALA
INDICADA

FOLHA
ARQ32/65

Engeplanti Consultoria Ltda.| CREA nº 163388-0 | CNPJ 23.002.667/0001-29
Rua Crstóvão Nunes Píres, Nº 110 | CEP 88010-120 - Florianópolis Fone: (48) 99969-3345| E-mail: guilherme@engeplanti.com.br

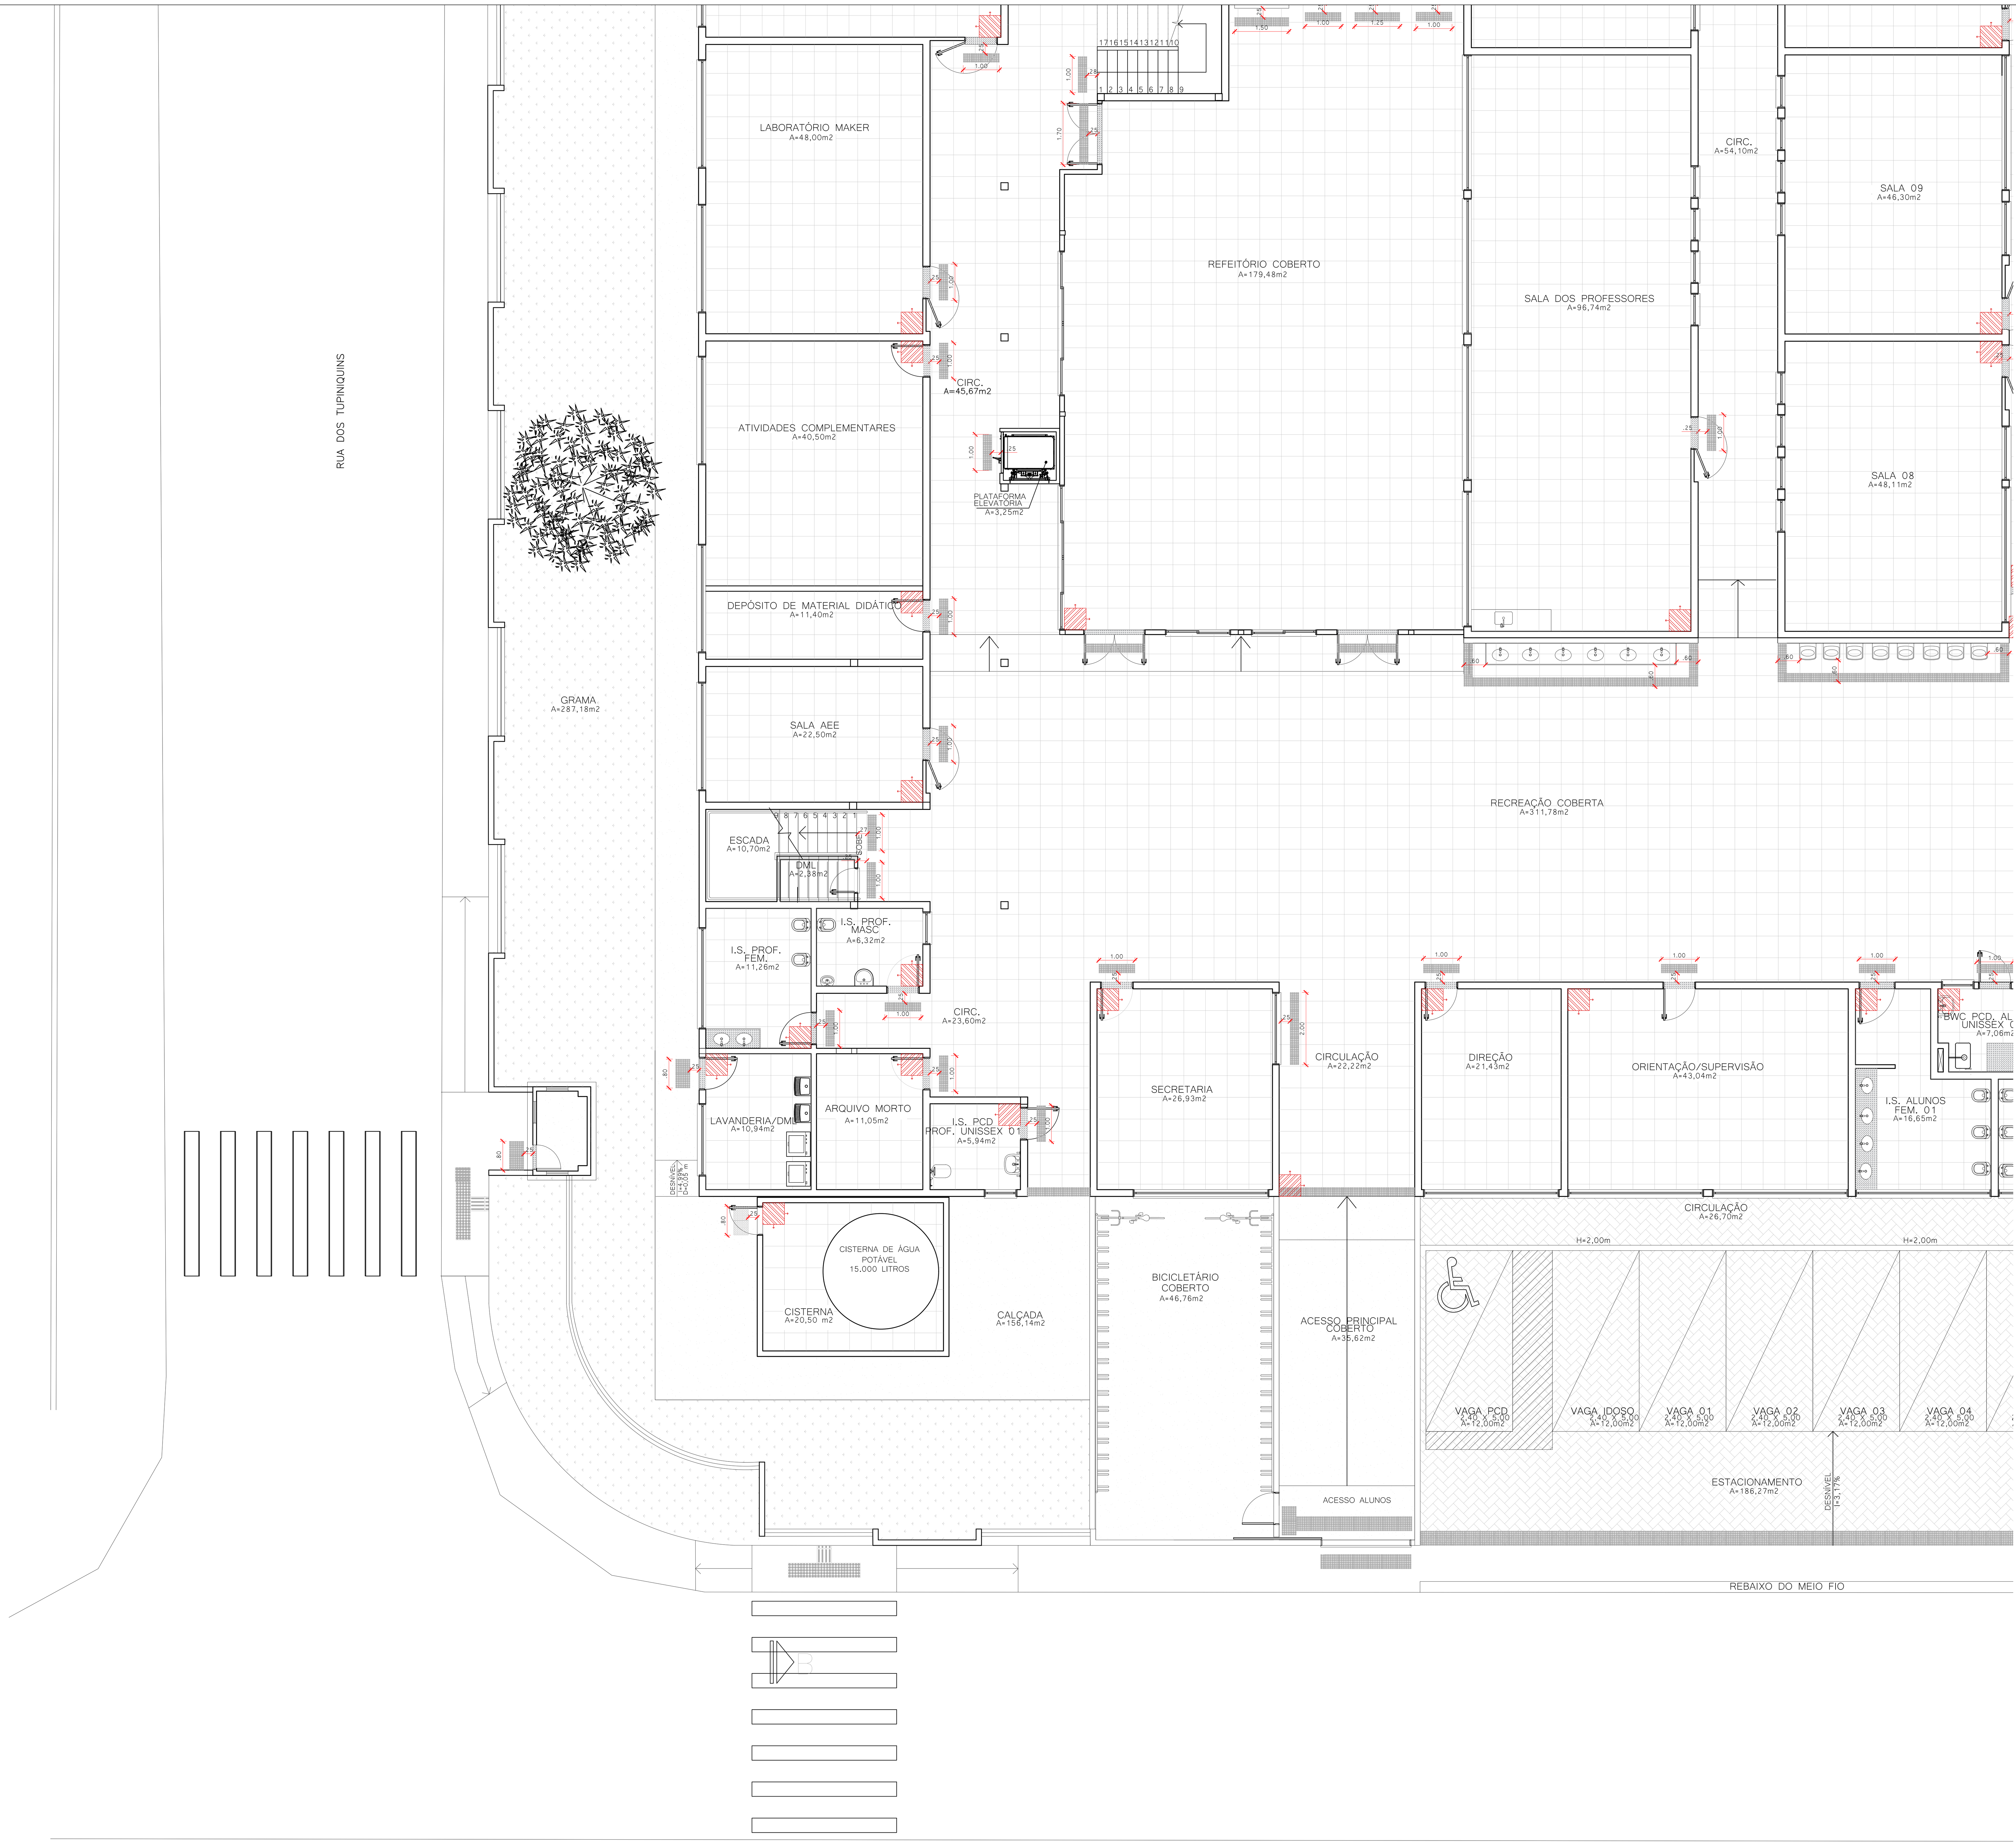

PAGINAÇÃO DE PISO - SETOR B (TÉRREO)
ESC: 1/75

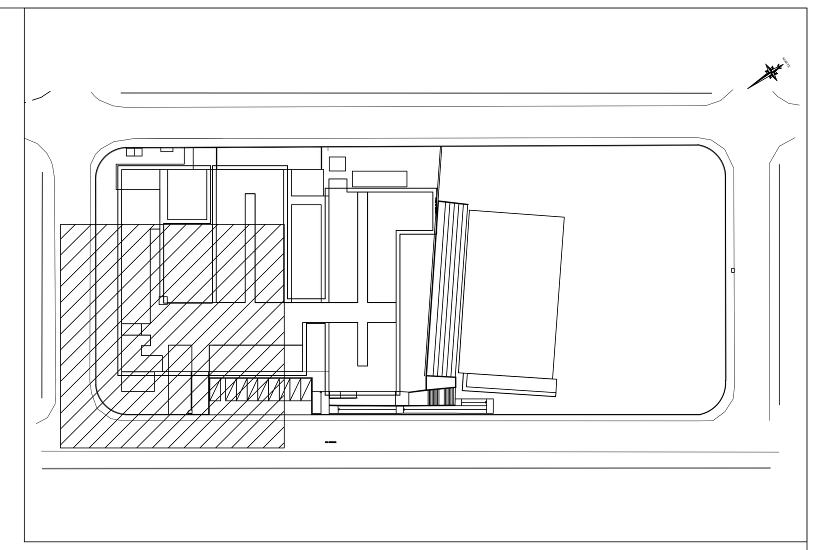

SETOR B
ESC 1/1000

LEGENDA	
	PEÇA DE INÍCIO DE COLOCAÇÃO
	PISO PORCELANATO 60x60CM, ESMALTADO, USO INTERNO, COR BRANCO, PEI-5, ABSORÇÃO DE ÁGUA (≤0,5%), COEFICIENTE DE ATRITO MOLHADO ≥0,4 / COM ARGAMASSA INDUSTRIALIZADA / REJUNTE PRÉ-FABRICADO JUNTA 3MM NA COR BRANCO / RODAPÉ EM PORCELANATO CORTADO H=7CM NO MESMO MATERIAL
	PISO EM BLOCO INTERTRAVADO EM CONCRETO TIPO HOLANDÊS, e = 6 cm; Fck = 35 MPa, EM LOCAIS COM ACESSO DE VEÍCULOS CONSIDERAR, e = 8 cm; Fck = 35 MPa.
	PISO TÁTIL EMBORRACHADO ALERTA 25x25
	PISO TÁTIL DE ALERTA CIMENTICIO 40X40
	CIMENTO ALISADO
	GRAMA ESMERALDA
	BRITA 1
	PISO EMBORRACHADO (BORRACHA RECICLADA OU EPDM), BORDAS CHANFRADAS, SISTEMA DRENANTE / MODULAÇÃO EM PLACAS DE 1000 x 1000 mm / ESPESSURA DE 50 a 55 mm.

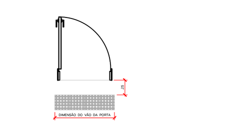

DET. PISO TÁTIL PORTA
1:25

DET. TRATAMENTO DE DESNÍVEIS
1:25

DET. SOLEIRA INCLINADA
1:25

QUADRO DE REVISÕES

REVISÃO	DESCRIÇÃO	DATA	DESENHO
R00	EMISSÃO INICIAL	16/01/2020	
R01	REVISÃO CONFORME PARECER SED	20/04/2020	
R02	REVISÃO CONFORME PARECER SED	24/11/2020	

APROVAÇÕES

PROPRIETÁRIO
ADEMAR STRINGARI JUNIOR:07414980901
Assinado digitalmente por ADEMAR STRINGARI JUNIOR:07414980901
DN: C=BR, O=ICP-Brasil, OU=Secretaria da Receita Federal do Brasil - RFB, OU=RFB e-CPF A1, OU=AC SERASA RFB, OU=38234145000120, OU=PRESENCIAL, CN=ADEMAR STRINGARI JUNIOR:07414980901
Razão: Eu estou aprovando este documento
Localização: sua localização de assinatura aqui
Data: 2022-05-03 10:14:20
Foxit Reader Versão: 10.0.0
MUNICÍPIO DE JOINVILLE
83.169.623/0001-10

RESPONSÁVEL TÉCNICO
GUILHERME SILVEIRA DE OLIVEIRA:00492851905
Assinado de forma digital por GUILHERME SILVEIRA DE OLIVEIRA:00492851905
Dados: 2020.11.29 10:58:06 -03'00'
GUILHERME SILVEIRA DE OLIVEIRA
CREA/SC: 126956-9

EQUIPE TÉCNICA DA EMPRESA
GUILHERME SILVEIRA DE OLIVEIRA
ENGENHEIRO CIVIL
CREA/SC: 126956-9

ENGEPLANTI
PROJETOS E SUPERVISÃO
Rua Cristóvão Nunes Píres, 110 - Centro - Florianópolis - SC
Edifício Empresarial Hoepcke Blue Center, 5° andar - sala 502
Fone: (48) 991250807 - Email: marco@engeplanti.com.br

MEA AUTEN BRASILIAE MAGNITUDO

PROPRIETÁRIO
MUNICÍPIO DE JOINVILLE

EDIFICAÇÃO
E.M. ABDON BAPTISTA

INSCRIÇÃO IMOBILIÁRIA
13.10.25.54.0368

ENDEREÇO
RUA PETRÓPOLIS, Nº 1618 - PETRÓPOLIS

PROJETO
ARQUITETÔNICO

ARQUIVO
373-19_ARQ_PE_032_PAGINAÇÃO DE PISO-R02

Data
24/11/2020

CONTEÚDO
PAGINAÇÃO DE PISO - SETOR B / PLANTA CHAVE
DETALHES

ETAPA
EXECUTIVO

ESCALA
INDICADA

FOLHA
ARQ33/65

Engeplanti Consultoria Ltda.| CREA nº 163388-0 | CNPJ 23.002.667/0001-29
Rua Crstóvão Nunes Píres, Nº 110 | CEP 88010-120 - Florianópolis Fone: (48) 99969-3345| E-mail: guilherme@engeplanti.com.br

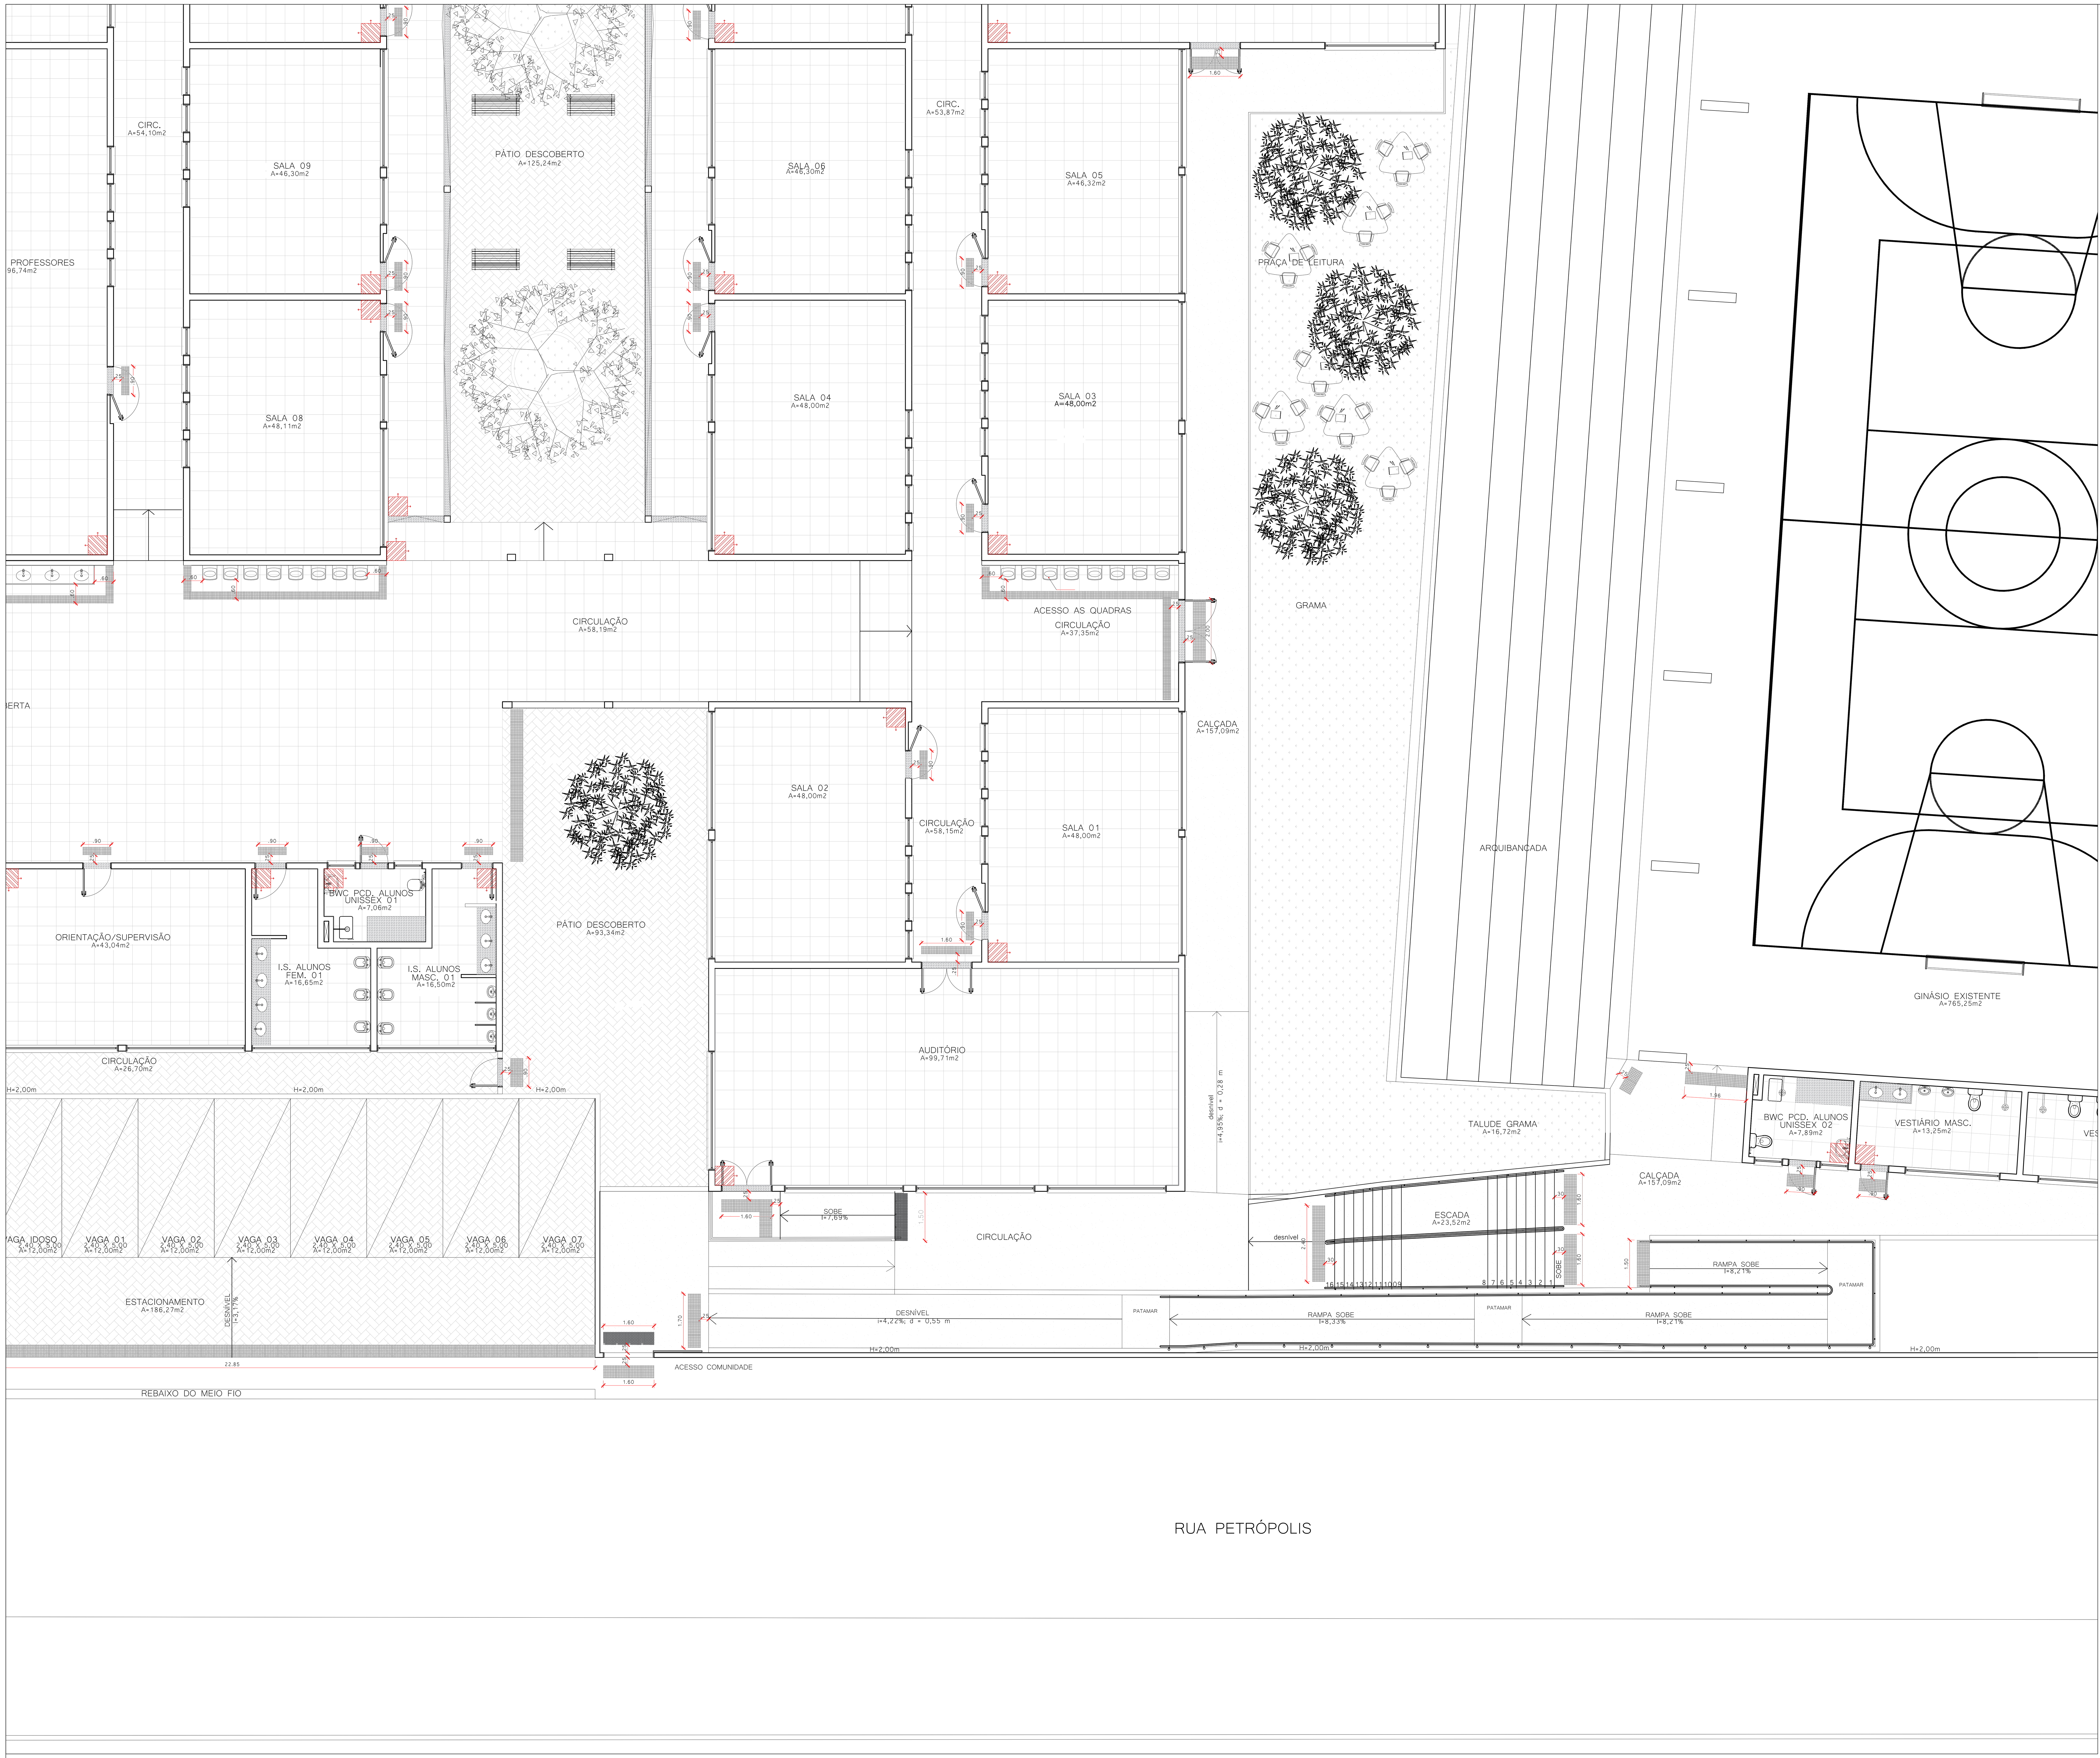

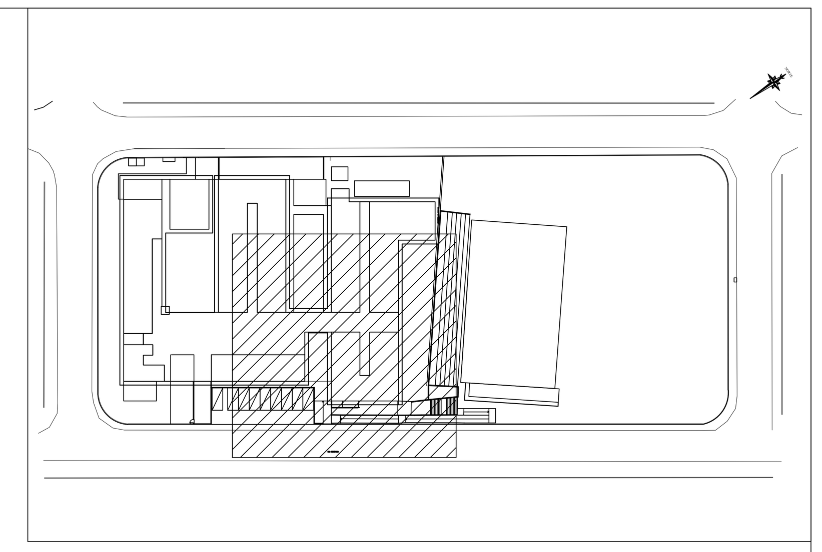

SETOR C
ESC 1/1000

LEGENDA	
	PEÇA DE INÍCIO DE COLOCAÇÃO
	PISO PORCELANATO 60x60CM, ESMALTADO, USO INTERNO, COR BRANCO, PEI-5, ABSORÇÃO DE ÁGUA (≤0,5%), COEFICIENTE DE ATRITO MOLHADO ≥0,4 / COM ARGAMASSA INDUSTRIALIZADA / REJUNTE PRÉ-FABRICADO JUNTA 3MM NA COR BRANCO / RODAPÉ EM PORCELANATO CORTADO H=7CM NO MESMO MATERIAL
	PISO EM BLOCO INTERTRAVADO EM CONCRETO TIPO HOLANDÊS, e = 6 cm; Fck = 35 MPa, EM LOCAIS COM ACESSO DE VEÍCULOS CONSIDERAR, e = 8 cm; Fck = 35 MPa.
	PISO TÁTIL EMBORRACHADO ALERTA 25x25
	PISO TÁTIL DE ALERTA CIMENTICIO 40X40
	CIMENTO ALISADO
	GRAMA ESMERALDA
	BRITA 1
	PISO EMBORRACHADO (BORRACHA RECICLADA OU EPDM), BORDAS CHANFRADAS, SISTEMA DRENANTE / MODULAÇÃO EM PLACAS DE 1000 x 1000 mm / ESPESSURA DE 50 a 55 mm.

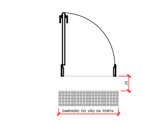

DET. PISO TÁTIL PORTA
1:25

DET. TRATAMENTO DE DESNÍVEIS
1:25

DET. SOLEIRA INCLINADA
1:25

PAGINAÇÃO DE PISO - SETOR C (TÉRREO)
ESC: 1/75

QUADRO DE REVISÕES			
REVISÃO	DESCRIÇÃO	DATA	DESENHO
R00	EMISSÃO INICIAL	16/01/2020	
R01	REVISÃO CONFORME PARECER SED	20/04/2020	

APROVAÇÕES

PROPRIETÁRIO
ADEMAR STRINGARI JUNIOR:07414980901
Assinado digitalmente por ADEMAR STRINGARI JUNIOR:07414980901
DN: C=BR, O=ICP-Brasil, OU=Secretaria da Receita Federal do Brasil - RFB, OU=RFB e-CPF A1, OU=AC SERASA RFB, OU=38234145000120, OU=PRESENCIAL, CN=ADEMAR STRINGARI JUNIOR:07414980901
Razão: Eu estou aprovando este documento
Localização: sua localização de assinatura aqui
Data: 2022-05-03 10:18:26
Foxit Reader Versão: 10.0.0
MUNICÍPIO DE JOINVILLE
83.169.623/0001-10

RESPONSÁVEL TÉCNICO
GUILHERME SILVEIRA DE OLIVEIRA:00492851905
Assinado de forma digital por GUILHERME SILVEIRA DE OLIVEIRA:00492851905
Dados: 2020.11.29 10:58:42 -03'00'
GUILHERME SILVEIRA DE OLIVEIRA
CREA/SC: 126956-9

ENGEPLANTI
PROJETOS E SUPERVISÃO
Rua Cristóvão Nunes Pires, 110 - Centro - Florianópolis - SC
Edifício Empresarial Hoepcke Blue Center, 5° andar - sala 502
Fone: (48) 991250807 - Email: marco@engeplanti.com.br

EQUIPE TÉCNICA DA EMPRESA
GUILHERME SILVEIRA DE OLIVEIRA
ENGENHEIRO CIVIL
CREA/SC: 126956-9

PROPRIETÁRIO
MUNICÍPIO DE JOINVILLE

EDIFICAÇÃO
E.M. ABDON BAPTISTA

INSCRIÇÃO IMOBILIÁRIA
13.10.25.54.0368

ENDEREÇO
RUA PETRÓPOLIS, Nº 1618 - PETRÓPOLIS

PROJETO	ARQUIVO		Data
ARQUITETÔNICO	373-19_ARQ_PE_032_PAGINAÇÃO DE PISO-R01		20/04/2020
CONTEÚDO	ETAPA	EXECUTIVO	FOLHA
PAGINAÇÃO DE PISO - SETOR C / PLANTA CHAVE DETALHES	ESCALA	INDICADA	ARQ34/65

Engeplanti Consultoria Ltda.| CREA nº 163388-0 | CNPJ 23.002.667/0001-29
Rua Crstóvão Nunes Píres, Nº 110 | CEP 88010-120 - Florianópolis Fone: (48) 99969-3345| E-mail: guilherme@engeplanti.com.br

PAGINAÇÃO DE PISO - SETOR D (TÉRREO)
ESC: 1/75

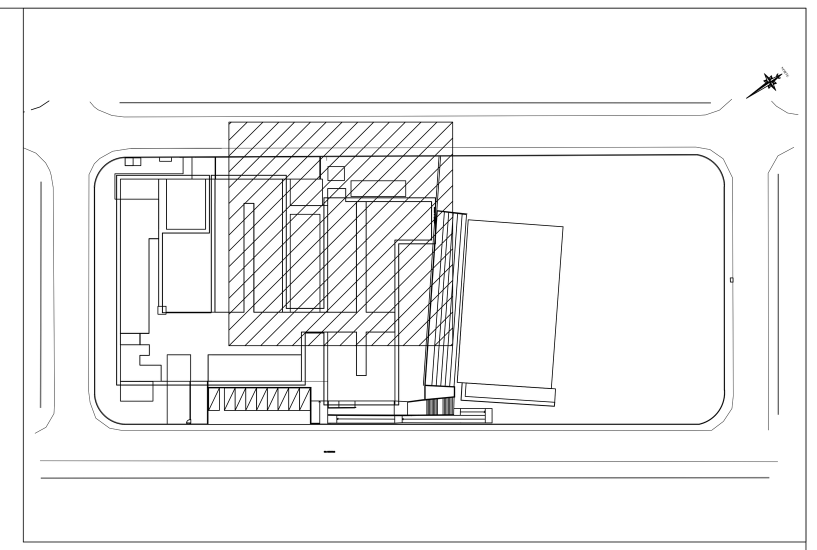

SETOR D
ESC 1/1000

LEGENDA	
	PEÇA DE INÍCIO DE COLOCAÇÃO
	PISO PORCELANATO 60x60CM, ESMALTADO, USO INTERNO, COR BRANCO, PEI-5, ABSORÇÃO DE ÁGUA (≤0,5%), COEFICIENTE DE ATRITO MOLHADO ≥0,4 / COM ARGAMASSA INDUSTRIALIZADA / REJUNTE PRÉ-FABRICADO JUNTA 3MM NA COR BRANCO / RODAPÉ EM PORCELANATO CORTADO H=7CM NO MESMO MATERIAL
	PISO EM BLOCO INTERTRAVADO EM CONCRETO TIPO HOLANDÊS, e = 6 cm; Fck = 35 MPa, EM LOCAIS COM ACESSO DE VEÍCULOS CONSIDERAR, e = 8 cm; Fck = 35 MPa.
	PISO TÁTIL EMBORRACHADO ALERTA 25x25
	PISO TÁTIL DE ALERTA CIMENTICIO 40X40
	CIMENTO ALISADO
	GRAMA ESMERALDA
	BRITA 1
	PISO EMBORRACHADO (BORRACHA RECICLADA OU EPDM), BORDAS CHANFRADAS, SISTEMA DRENANTE / MODULAÇÃO EM PLACAS DE 1000 x 1000 mm / ESPESSURA DE 50 a 55 mm.

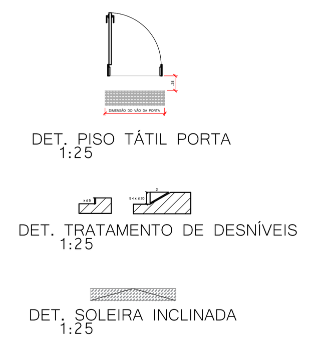

DET. PISO TÁTIL PORTA
1:25

DET. TRATAMENTO DE DESNÍVEIS
1:25

DET. SOLEIRA INCLINADA
1:25

QUADRO DE REVISÕES

REVISÃO	DESCRIÇÃO	DATA	DESENHO
R00	EMISSÃO INICIAL	16/01/2020	
R01	REVISÃO CONFORME PARECER SED	20/04/2020	

APROVAÇÕES

PROPRIETÁRIO
ADEMAR STRINGARI JUNIOR:07414980901
Assinado digitalmente por ADEMAR STRINGARI JUNIOR:07414980901
DN: C=BR, O=ICP-Brasil, OU=Secretaria da Receita Federal do Brasil - RFB, OU=RFB e-CPF A1, OU=AC SERASA RFB, OU=38234145000120, OU=PRESENCIAL, CN=ADEMAR STRINGARI JUNIOR:07414980901
Razão: Eu estou aprovando este documento
Localização: sua localização de assinatura aqui
Data: 2022-05-03 10:20:41
Foxit Reader Versão: 10.0.0
MUNICÍPIO DE JOINVILLE
83.169.623/0001-10

RESPONSÁVEL TÉCNICO
GUILHERME SILVEIRA DE OLIVEIRA:00492851905
Assinado de forma digital por GUILHERME SILVEIRA DE OLIVEIRA:00492851905
Dados: 2020.11.29 10:58:53 -03'00'
GUILHERME SILVEIRA DE OLIVEIRA
CREA/SC: 126956-9

ENGEPLANTI
PROJETOS E SUPERVISÃO
Rua Cristóvão Nunes Píres, 110 - Centro - Florianópolis - SC
Edifício Empresarial Hoepcke Blue Center, 5° andar - sala 502
Fone: (48) 991250807 - Email: marco@engeplanti.com.br

EQUIPE TÉCNICA DA EMPRESA
GUILHERME SILVEIRA DE OLIVEIRA
ENGENHEIRO CIVIL
CREA/SC: 126956-9

PROPRIETÁRIO
MUNICÍPIO DE JOINVILLE

EDIFICAÇÃO E.M. ABDON BAPTISTA	INSCRIÇÃO IMOBILIÁRIA 13.10.25.54.0368

ENDEREÇO
RUA PETRÓPOLIS, Nº 1618 - PETRÓPOLIS

PROJETO ARQUITETÔNICO	ARQUIVO 373-19_ARQ_PE_032_PAGINAÇÃO DE PISO-R01	Data 20/04/2020
CONTEÚDO PAGINAÇÃO DE PISO - SETOR D / PLANTA CHAVE DETALHES	ETAPA EXECUTIVO ESCALA INDICADA	FOLHA ARQ35/65

Engeplanti Consultoria Ltda.| CREA nº 163388-0 | CNPJ 23.002.667/0001-29
Rua Crstóvão Nunes Píres, Nº 110 | CEP 88010-120 - Florianópolis Fone: (48) 99969-3345| E-mail: guilherme@engeplanti.com.br

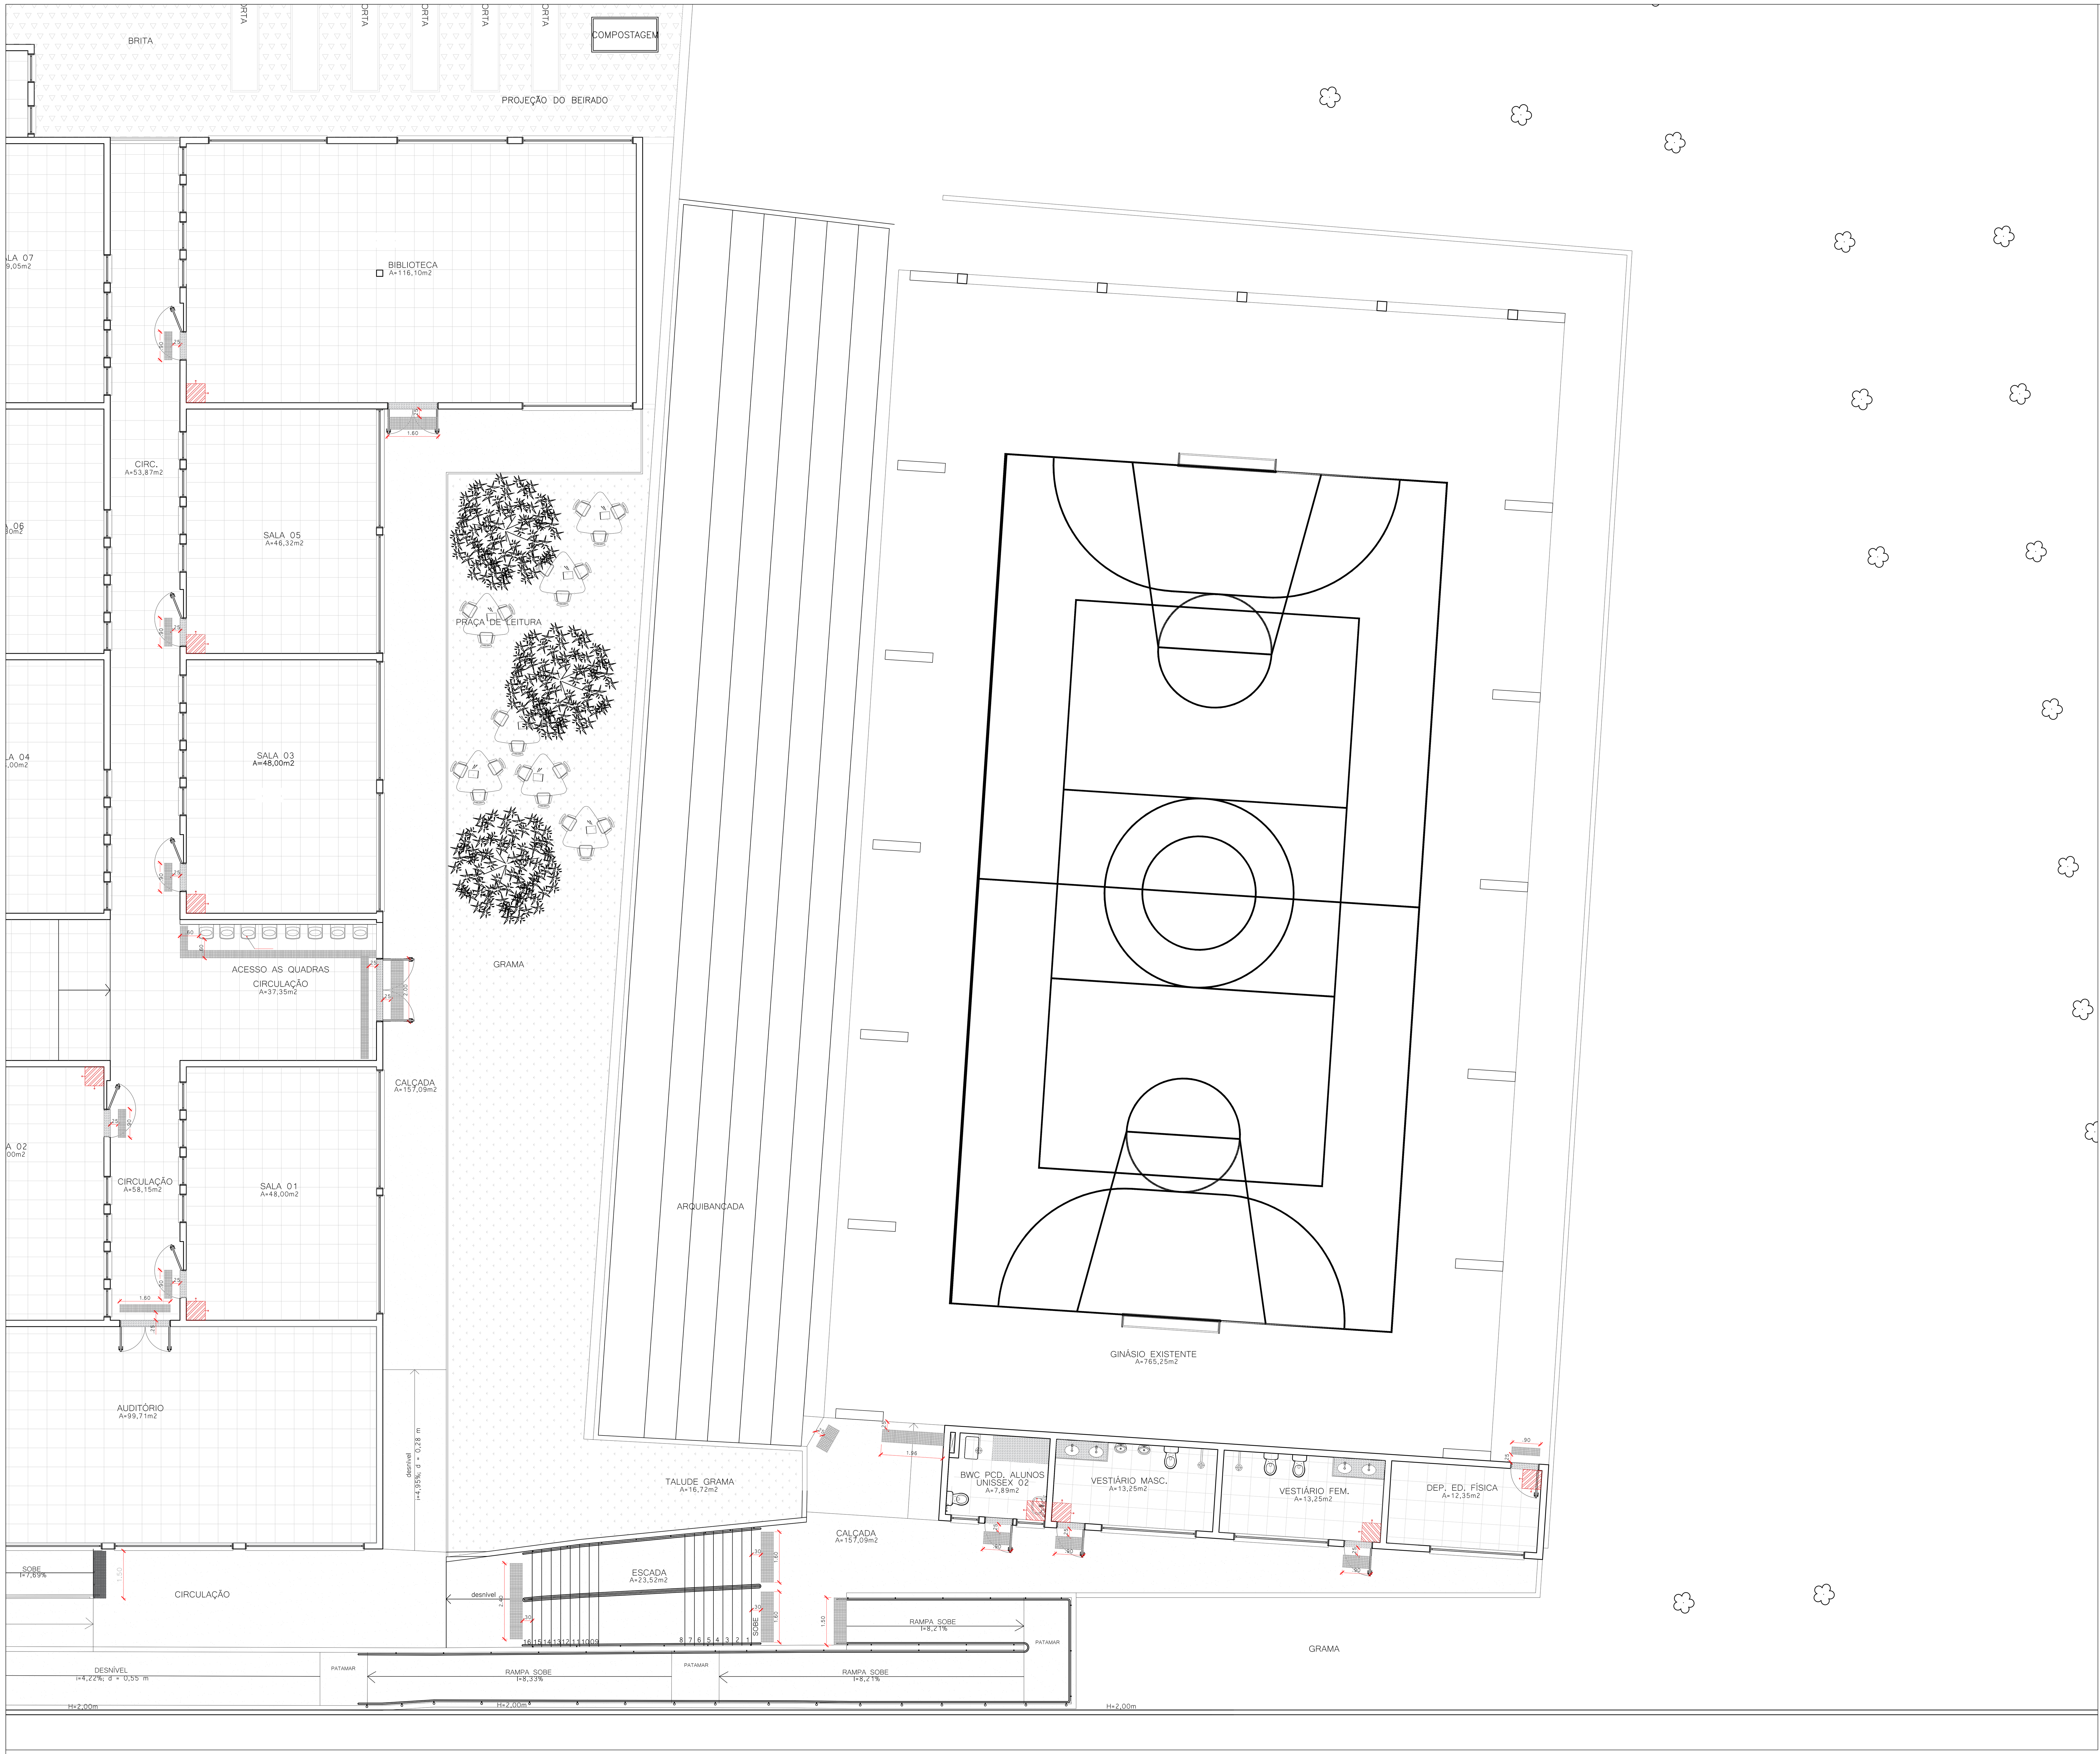

PAGINAÇÃO DE PISO - SETOR E (TÉRREO)

ESC: 1/75

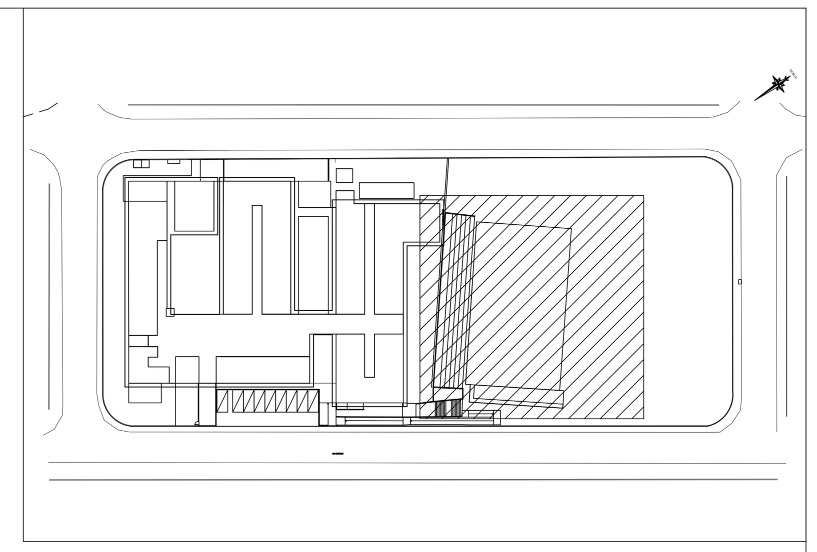

SETOR E

ESC 1/1000

LEGENDA	
	PEÇA DE INÍCIO DE COLOCAÇÃO
	PISO PORCELANATO 60x60CM, ESMALTADO, USO INTERNO, COR BRANCO, PEI-5, ABSORÇÃO DE ÁGUA (≤0,5%), COEFICIENTE DE ATRITO MOLHADO ≥0,4 / COM ARGAMASSA INDUSTRIALIZADA / REJUNTE PRÉ-FABRICADO JUNTA 3MM NA COR BRANCO / RODAPÉ EM PORCELANATO CORTADO H=7CM NO MESMO MATERIAL
	PISO EM BLOCO INTERTRAVADO EM CONCRETO TIPO HOLANDÊS, e = 6 cm; Fck = 35 MPa, EM LOCAIS COM ACESSO DE VEÍCULOS CONSIDERAR, e = 8 cm; Fck = 35 MPa.
	PISO TÁTIL EMBORRACHADO ALERTA 25x25
	PISO TÁTIL DE ALERTA CIMENTICIO 40X40
	CIMENTO ALISADO
	GRAMA ESMERALDA
	BRITA 1
	PISO EMBORRACHADO (BORRACHA RECICLADA OU EPDM), BORDAS CHANFRADAS, SISTEMA DRENANTE / MODULAÇÃO EM PLACAS DE 1000 x 1000 mm / ESPESSURA DE 50 a 55 mm.

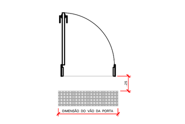

DET. PISO TÁTIL PORTA
1:25

DET. TRATAMENTO DE DESNÍVEIS
1:25

DET. SOLEIRA INCLINADA
1:25

QUADRO DE REVISÕES			
REVISÃO	DESCRIÇÃO	DATA	DESENHO
R00	EMISSÃO INICIAL	16/01/2020	
R01	REVISÃO CONFORME PARECER SED	20/04/2020	

APROVAÇÕES

PROPRIETÁRIO
ADEMAR STRINGARI JUNIOR:07414980901

Assinado digitalmente por ADEMAR STRINGARI JUNIOR:07414980901
DN: C=BR, O=ICP-Brasil, OU=Secretaria da Receita Federal do Brasil - RFB, OU=RFB e-CPF A1, OU=AC SERASA RFB, OU=38234145000120, OU=PRESENCIAL, CN=ADEMAR STRINGARI JUNIOR:07414980901
Razão: Eu estou aprovando este documento
Localização: sua localização de assinatura aqui
Data: 2022-05-03 10:23:04
Foxit Reader Versão: 10.0.0

MUNICÍPIO DE JOINVILLE
83.169.623/0001-10

RESPONSÁVEL TÉCNICO
GUILHERME SILVEIRA DE OLIVEIRA:00492851905
Assinado de forma digital por GUILHERME SILVEIRA DE OLIVEIRA:00492851905
Dados: 2020.11.29 10:59:04 -03'00'
GUILHERME SILVEIRA DE OLIVEIRA
CREA/SC: 126956-9

EQUIPE TÉCNICA DA EMPRESA
GUILHERME SILVEIRA DE OLIVEIRA
ENGENHEIRO CIVIL
CREA/SC: 126956-9

ENGEPLANTI
PROJETOS E SUPERVISÃO
Rua Cristóvão Nunes Pires, 110 - Centro - Florianópolis - SC
Edifício Empresarial Hoepcke Blue Center, 5° andar - sala 502
Fone: (48) 991250807 - Email: marco@engeplanti.com.br

PROPRIETÁRIO
MUNICÍPIO DE JOINVILLE

EDIFICAÇÃO
E.M. ABDON BAPTISTA

INSCRIÇÃO IMOBILIÁRIA
13.10.25.54.0368

ENDEREÇO
RUA PETRÓPOLIS, Nº 1618 - PETRÓPOLIS

PROJETO
ARQUITETÔNICO

ARQUIVO
373-19_ARQ_PE_032_PAGINAÇÃO DE PISO-R01

Data
20/04/2020

CONTEÚDO
PAGINAÇÃO DE PISO - SETOR E / PLANTA CHAVE DETALHES

ETAPA
EXECUTIVO

ESCALA
INDICADA

FOLHA
ARQ36/65

Engeplanti Consultoria Ltda.| CREA nº 163388-0 | CNPJ 23.002.667/0001-29
Rua Crstóvão Nunes Píres, Nº 110 | CEP 88010-120 - Florianópolis Fone: (48) 99969-3345| E-mail: guilherme@engeplanti.com.br

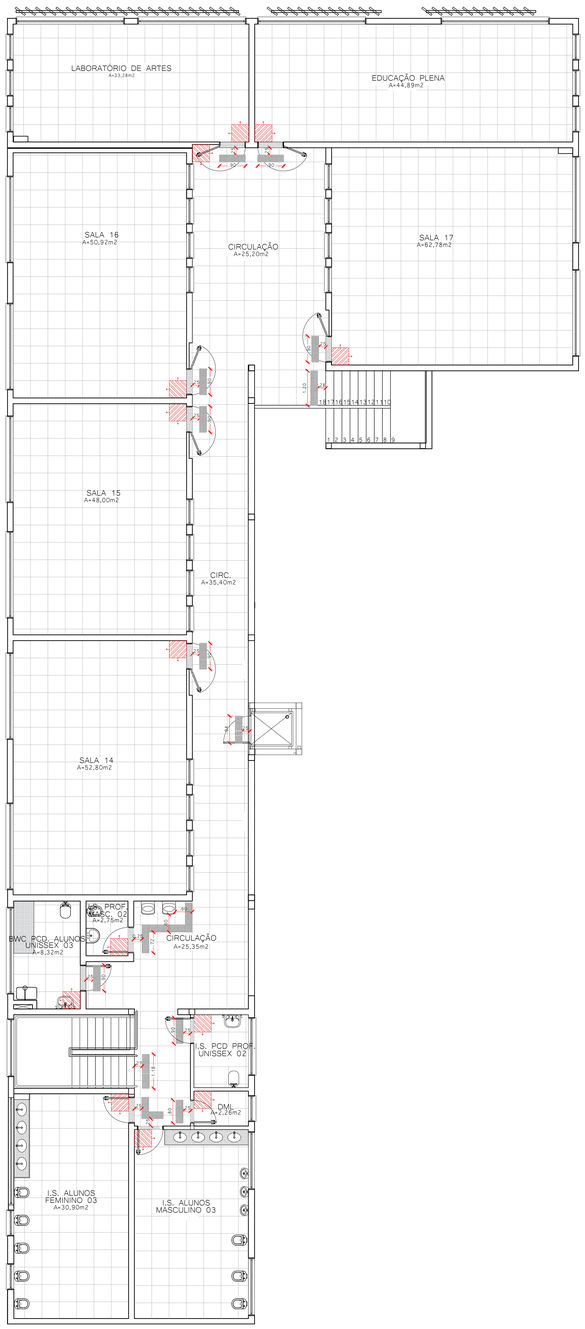

PAGINAÇÃO DE PISO - PAVIMENTO SUPERIOR
ESC: 1/75

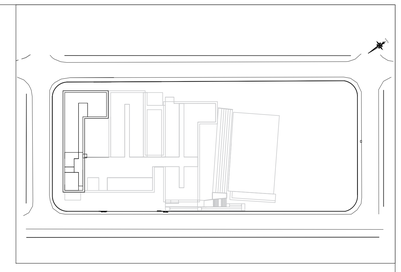

PAVIMENTO SUPERIOR
ESC 1/1000

LEGENDA	
	PEÇA DE INÍCIO DE COLOCAÇÃO
	PISO PORCELANATO 60x60CM, ESMALTADO, USO INTERNO, COR BRANCO, PEI=5, ABSORÇÃO DE ÁGUA (<0,5%), COEFICIENTE DE ATRITO MOLHADO ≥0,4 / COM ARGAMASSA INDUSTRIALIZADA / REJUNTE PRÉ-FABRICADO JUNTA 3MM NA COR BRANCO / RODAPÉ EM PORCELANATO CORTADO H=7CM NO MESMO MATERIAL
	PISO EM BLOCO INTERTRAVADO EM CONCRETO TIPO HOLANDÊS, e = 6 cm, Fck = 35 MPa, EM LOCAIS COM ACESSO DE VEÍCULOS CONSIDERAR, e = 8 cm, Fck = 35 MPa.
	PISO TÁTIL EMBORRACHADO ALERTA 25x25
	PISO TÁTIL DE ALERTA CIMENTICIO 40X40
	CIMENTO ALISADO
	GRAMA ESMERALDA
	BRITA 1
	PISO EMBORRACHADO (BORRACHA RECICLADA OU EPDM), BORDAS CHANFRADAS, SISTEMA DRENANTE / MODULAÇÃO EM PLACAS DE 1000 x 1000 mm / ESPESSURA DE 50 a 55 mm.

DET. PISO TÁTIL PORTA
1:25

DET. TRATAMENTO DE DESNÍVEIS
1:25

DET. SOLEIRA INCLINADA
1:25

QUADRO DE REVISÕES			
REVISÃO	DESCRIÇÃO	DATA	DESENHO
R00	EMISSÃO INICIAL	16/01/2020	
R01	REVISÃO CONFORME PARECER SED	20/04/2020	

APROVAÇÕES

PROPRIETÁRIO
ADEMAR STRINGARI JUNIOR:07414980901
MUNICÍPIO DE JOINVILLE
83.169.623/0001-10

RESPONSÁVEL TÉCNICO
GUILHERME SILVEIRA DE OLIVEIRA:00492851905
Assinado de forma digital por GUILHERME SILVEIRA DE OLIVEIRA:00492851905
Dados: 2020.11.29 10:58:20 -03'00'
GUILHERME SILVEIRA DE OLIVEIRA
CREA/SC: 126956-9

ENGEPLANTI
PROJETOS E SUPERVISÃO
Rua Cristóvão Nunes Pires, 110 - Centro - 1º andar - sala 102
88010-120 - Florianópolis - Santa Catarina - Brasil
Fone: (48) 99656-3345 - Email: marcia@engeplanti.com.br

EQUIPE TÉCNICA DA EMPRESA
GUILHERME SILVEIRA DE OLIVEIRA
ENGENHEIRO CIVIL
CREA/SC: 126956-9

PROPRIETÁRIO
MUNICÍPIO DE JOINVILLE

EDIFÍCIO
E.M. ABDON BAPTISTA

INSCRIÇÃO IMOBILIÁRIA
13.10.25.54.0368

ENDEREÇO
RUA PETRÓPOLIS, Nº 1618 - PETRÓPOLIS

PROJETO
ARQUITETÔNICO

ARQUIVO
373-19_ARQ_PE_02d_PAGINAÇÃO DE PISO

Data
20/04/2020

CONTEÚDO
PAGINAÇÃO DE PISO - PAVIMENTO SUPERIOR

ESTÁGIO
EXECUTIVO

ESCALA
INDICADA

FOLHA
ARQ37/65

Engeplanti Consultoria Ltda. | CNPJ 23.002.667/0001-29
Rua Cristóvão Nunes Pires, Nº 110 | CEP 88010-120 - Florianópolis Fone: (48) 99969-3345| E-mail: guilherme@engeplanti.com.br

Projeto - Arquitetônico (0037/19)(R00) SEI 23.0.000720.0 / pg. 37

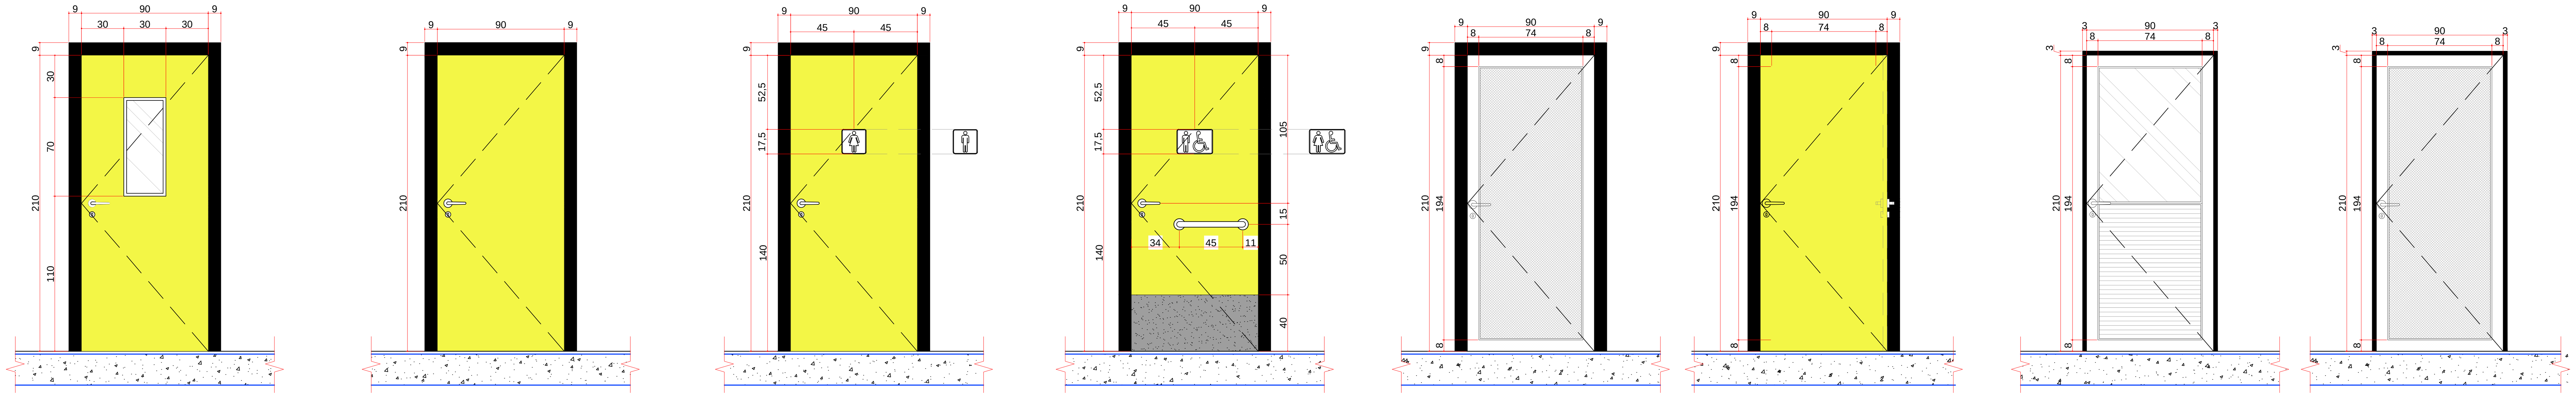

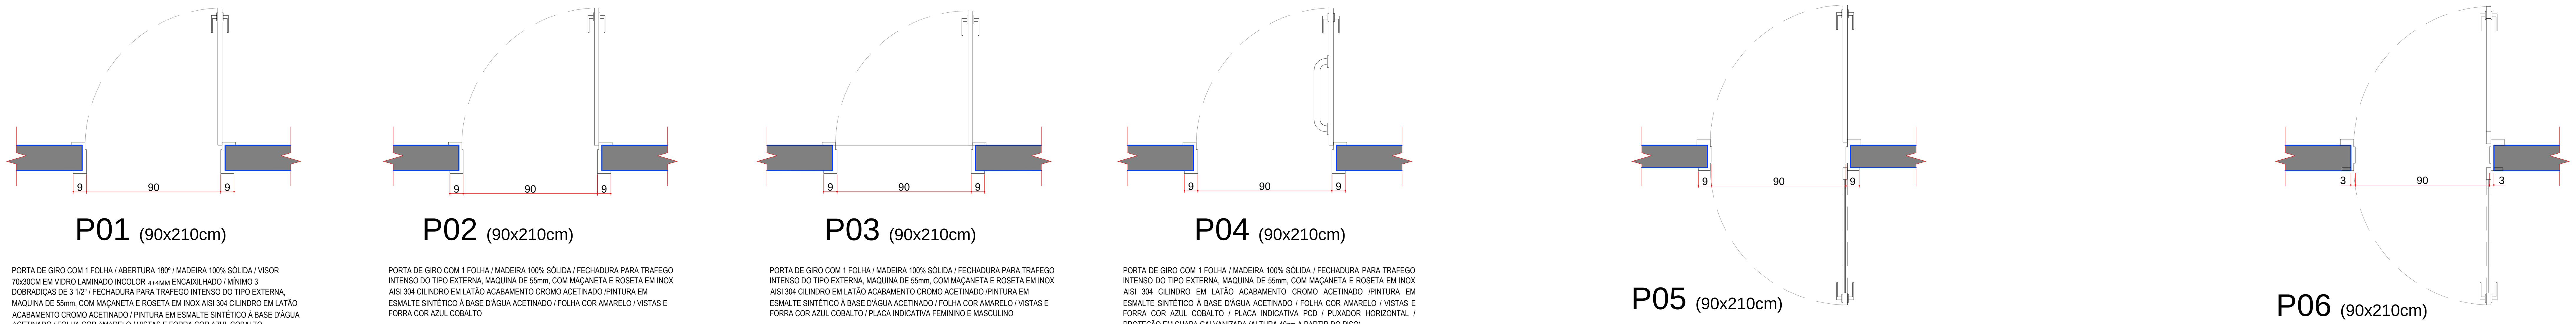

P01 (90x210cm)

PORTA DE GIRO COM 1 FOLHA / ABERTURA 180º / MADEIRA 100% SÓLIDA / VISOR 70x30CM EM VIDRO LAMINADO INCOLOR 4+4MM ENCAIXILHADO / MÍNIMO 3 DOBRADIÇAS DE 3 1/2" / FECHADURA PARA TRAFEGO INTENSO DO TIPO EXTERNA, MAQUINA DE 55mm, COM MAÇANETA E ROSETA EM INOX AISI 304 CILINDRO EM LATÃO ACABAMENTO CROMO ACETINADO / PINTURA EM ESMALTE SINTÉTICO À BASE D'ÁGUA ACETINADO / FOLHA COR AMARELO / VISTAS E FORRA COR AZUL COBALTO

P02 (90x210cm)

PORTA DE GIRO COM 1 FOLHA / MADEIRA 100% SÓLIDA / FECHADURA PARA TRAFEGO INTENSO DO TIPO EXTERNA, MAQUINA DE 55mm, COM MAÇANETA E ROSETA EM INOX AISI 304 CILINDRO EM LATÃO ACABAMENTO CROMO ACETINADO /PINTURA EM ESMALTE SINTÉTICO À BASE D'ÁGUA ACETINADO / FOLHA COR AMARELO / VISTAS E FORRA COR AZUL COBALTO

P03 (90x210cm)

PORTA DE GIRO COM 1 FOLHA / MADEIRA 100% SÓLIDA / FECHADURA PARA TRAFEGO INTENSO DO TIPO EXTERNA, MAQUINA DE 55mm, COM MAÇANETA E ROSETA EM INOX AISI 304 CILINDRO EM LATÃO ACABAMENTO CROMO ACETINADO /PINTURA EM ESMALTE SINTÉTICO À BASE D'ÁGUA ACETINADO / FOLHA COR AMARELO / VISTAS E FORRA COR AZUL COBALTO / PLACA INDICATIVA FEMININO E MASCULINO

P04 (90x210cm)

PORTA DE GIRO COM 1 FOLHA / MADEIRA 100% SÓLIDA / FECHADURA PARA TRAFEGO INTENSO DO TIPO EXTERNA, MAQUINA DE 55mm, COM MAÇANETA E ROSETA EM INOX AISI 304 CILINDRO EM LATÃO ACABAMENTO CROMO ACETINADO /PINTURA EM ESMALTE SINTÉTICO À BASE D'ÁGUA ACETINADO / FOLHA COR AMARELO / VISTAS E FORRA COR AZUL COBALTO / PLACA INDICATIVA PCD / PUXADOR HORIZONTAL / PROTEÇÃO EM CHAPA GALVANIZADA (ALTURA 40cm A PARTIR DO PISO)

P05 (90x210cm)

PORTA DE GIRO 2 FOLHAS EM ALUMINIO ANODIZADO NATURAL / PERFIS DA LINHA INOVA DA ALCOA OU EQUIVALENTE / 1 FOLHA EM MADEIRA 100% SÓLIDA, PINTURA EM ESMALTE SINTÉTICO À BASE D'ÁGUA ACETINADO COR AMARELO / 1 FOLHA COM TELA ANTIMOSQUITO / FECHADURA FORNECIDAS PELO FABRICANTE DA ESQUADRIA, APROVADAS PELA FISCALIZAÇÃO E COM MATERIAL NA COR NATURAL, ACOMPANHANDO LINHA GERAL DAS ESQUADRIAS COM VIDRO LAMINADO 4+4MM / VISTAS E FORRA COR AZUL COBALTO

P06 (90x210cm)

PORTA DE GIRO 2 FOLHAS EM ALUMINIO ANODIZADO NATURAL / PERFIS DA LINHA INOVA DA ALCOA OU EQUIVALENTE / 1 FOLHA COM VENEZIANA VENTILADA / FECHADURA FORNECIDAS PELO FABRICANTE DA ESQUADRIA, APROVADAS PELA FISCALIZAÇÃO E COM MATERIAL NA COR NATURAL, ACOMPANHANDO LINHA GERAL DAS ESQUADRIAS COM VIDRO LAMINADO 4+4MM / 1 FOLHA COM TELA ANTIMOSQUITO / VISTAS E FORRA COR AZUL COBALTO

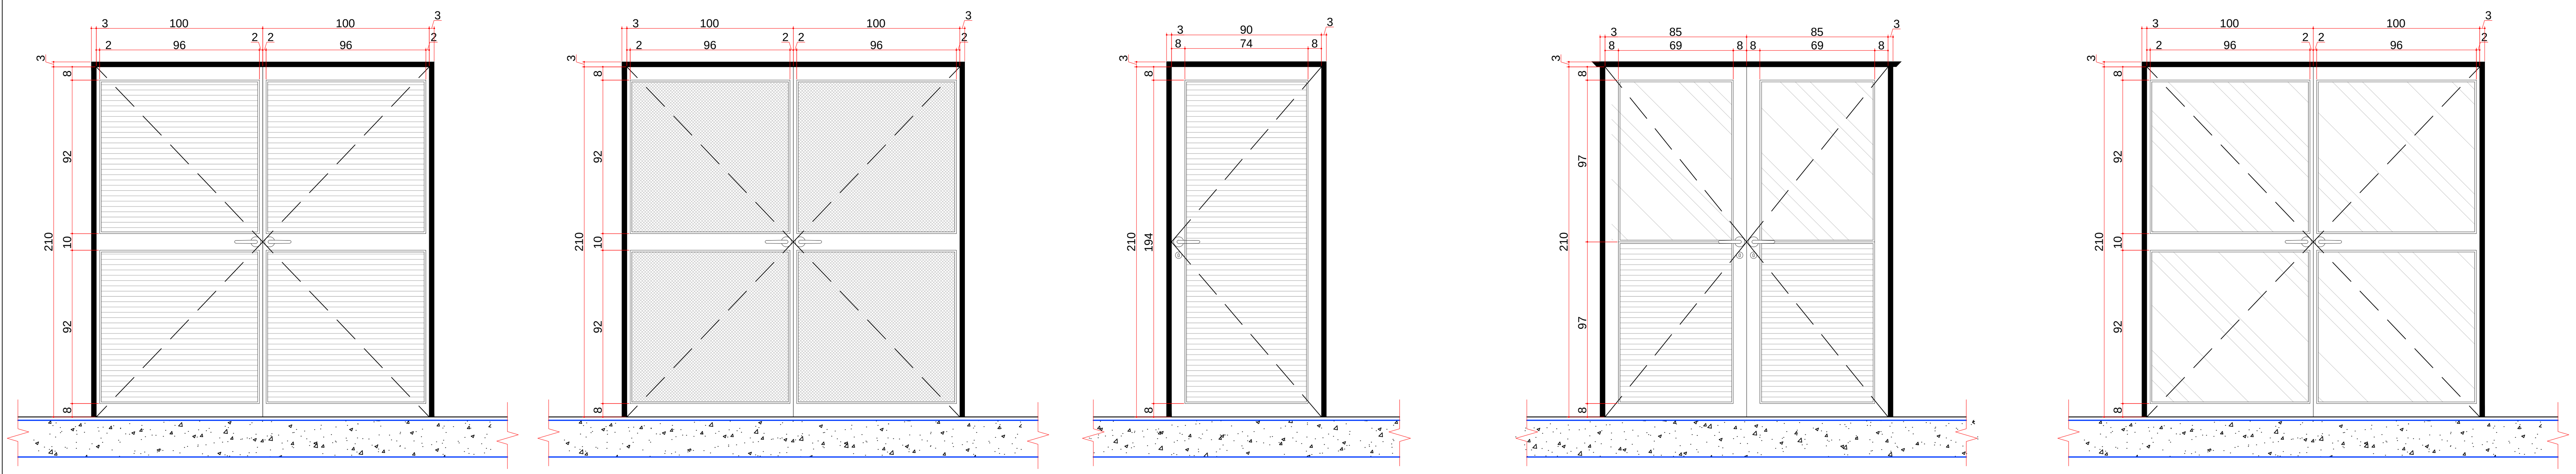

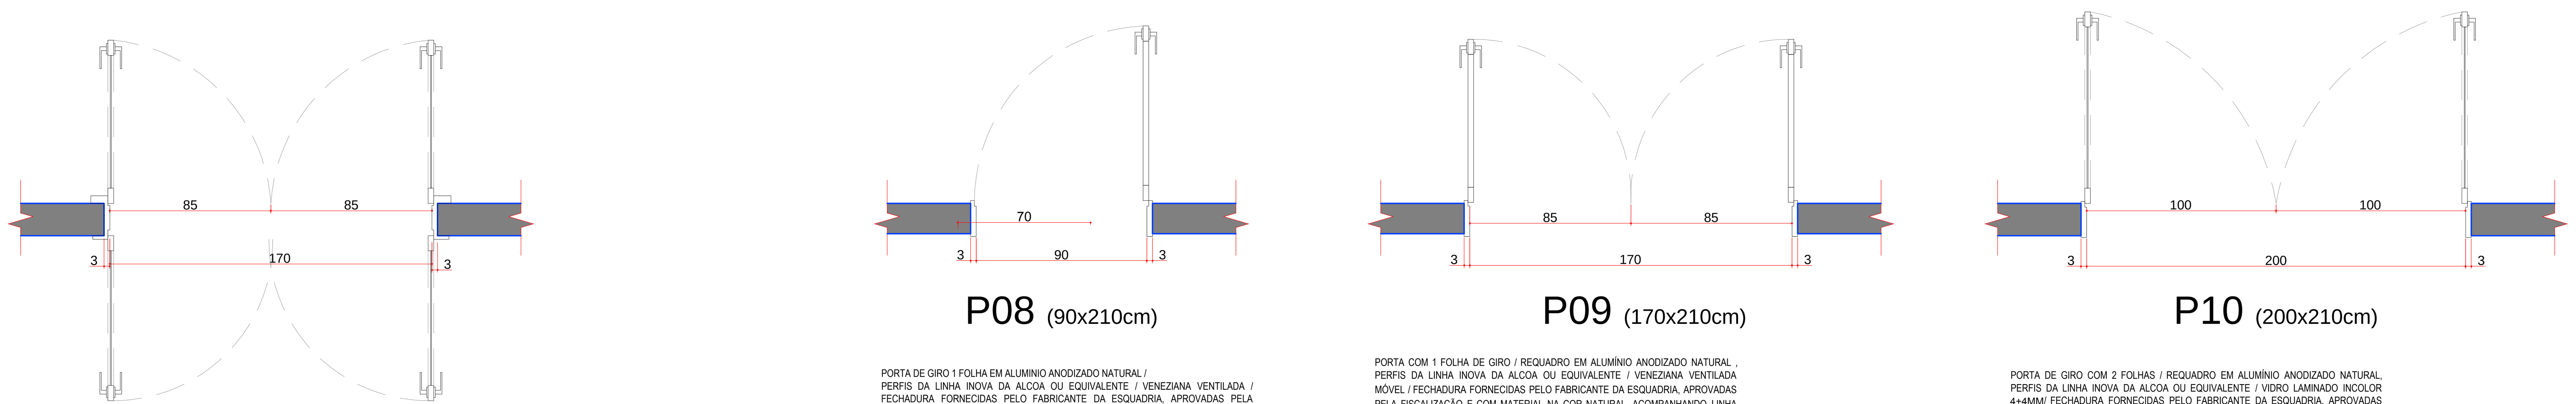

P07 (170x210cm)

PORTA DE GIRO 4 FOLHAS / 2 FOLHAS COM VENEZIANA VENTILADA / 2 FOLHAS COM TELA ANTIMOSQUITO
FECHADURA FORNECIDAS PELO FABRICANTE DA ESQUADRIA, APROVADAS PELA FISCALIZAÇÃO E COM MATERIAL NA COR NATURAL, ACOMPANHANDO LINHA GERAL DAS ESQUADRIAS / VISTAS E FORRA COR AZUL COBALTO

P08 (90x210cm)

PORTA DE GIRO 1 FOLHA EM ALUMINIO ANODIZADO NATURAL /
PERFIS DA LINHA INOVA DA ALCOA OU EQUIVALENTE / VENEZIANA VENTILADA / FECHADURA FORNECIDAS PELO FABRICANTE DA ESQUADRIA, APROVADAS PELA FISCALIZAÇÃO E COM MATERIAL NA COR NATURAL, ACOMPANHANDO LINHA GERAL DAS ESQUADRIAS

P09 (170x210cm)

PORTA COM 1 FOLHA DE GIRO / REQUADRO EM ALUMÍNIO ANODIZADO NATURAL , PERFIS DA LINHA INOVA DA ALCOA OU EQUIVALENTE / VENEZIANA VENTILADA MÓVEL / FECHADURA FORNECIDAS PELO FABRICANTE DA ESQUADRIA, APROVADAS PELA FISCALIZAÇÃO E COM MATERIAL NA COR NATURAL, ACOMPANHANDO LINHA GERAL DAS ESQUADRIAS COM VIDRO LAMINADO

P10 (200x210cm)

PORTA DE GIRO COM 2 FOLHAS / REQUADRO EM ALUMÍNIO ANODIZADO NATURAL, PERFIS DA LINHA INOVA DA ALCOA OU EQUIVALENTE / VIDRO LAMINADO INCOLOR 4+4MM/ FECHADURA FORNECIDAS PELO FABRICANTE DA ESQUADRIA, APROVADAS PELA FISCALIZAÇÃO E COM MATERIAL NA COR NATURAL, ACOMPANHANDO LINHA GERAL DAS ESQUADRIAS

DETALHAMENTO DE ESQUADRIAS

ESC: 1/25

QUADRO DE REVISÕES

REVISÃO	DESCRIÇÃO	DATA	DESENHO
R00	EMISSÃO INICIAL	16/01/2020	
R01	REVISÃO CONFORME PARECER SED	20/04/2020	

APROVAÇÕES

PROPRIETÁRIO
ADEMAR STRINGARI JUNIOR: 07414980901

Assinado digitalmente por ADEMAR STRINGARI JUNIOR: 07414980901
DN: C=BR, O=ICP-Brasil, OU=Secretaria da Receita Federal do Brasil - RFB, OU=RFB e-CPF A1, OU=AC SERASA RFB, OU=38234145000120, OU=PRESENCIAL, CN=ADEMAR STRINGARI JUNIOR:07414980901
Razão: Eu estou aprovando este documento
Localização: sua localização de assinatura aqui
Data: 2022-05-03 10:28:04
Foxit Reader Versão: 10.0.0

MUNICÍPIO DE JOINVILLE
83.169.623/0001-10

RESPONSÁVEL TÉCNICO
GUILHERME SILVEIRA DE OLIVEIRA:00492851905

Assinado de forma digital por GUILHERME SILVEIRA DE OLIVEIRA:00492851905
Dados: 2020.11.29 10:58:31 -03'00'

GUILHERME SILVEIRA DE OLIVEIRA
CREA/SC: 126956-9

EQUIPE TÉCNICA DA EMPRESA
GUILHERME SILVEIRA DE OLIVEIRA
ENGENHEIRO CIVIL
CREA/SC: 126956-9

ENGEPLANTI
PROJETOS E SUPERVISÃO
Rua Cristóvão Nunes Píres, 110 - Centro - Florianópolis - SC
Edifício Empresarial Hoepcke Blue Center, 5° andar - sala 502
Fone: (48) 991250807 - Email: marco@engeplanti.com.br

MEA AUTEM BRASILIAE MAGNITUDO

PROPRIETÁRIO: MUNICÍPIO DE JOINVILLE
EDIFICAÇÃO: E.M. ABDON BAPTISTA
INSCRIÇÃO IMOBILIÁRIA: 13.10.25.54.0368
ENDEREÇO: RUA PETROPOLIS, Nº 1618, PETROPOLIS
PROJETO: ARQUITETÔNICO
ARQUIVO: 373-19_ARQ_PE_038_DET.ESQUADRIAS-R01
Data: 20/04/2020
CONTEÚDO: DETALHAMENTO DE ESQUADRIAS
ETAPA: EXECUTIVO
ESCALA: INDICADA
FOLHA: ARQ38/65

Engeplanti Consultoria Ltda.| CREA nº 163388-0 | CNPJ 23.002.667/0001-29
Rua Cristóvão Nunes Píres, Nº 110 | CEP 88010-120 - Florianópolis Fone: (48) 99969-3345| E-mail: guilherme@engeplanti.com.br

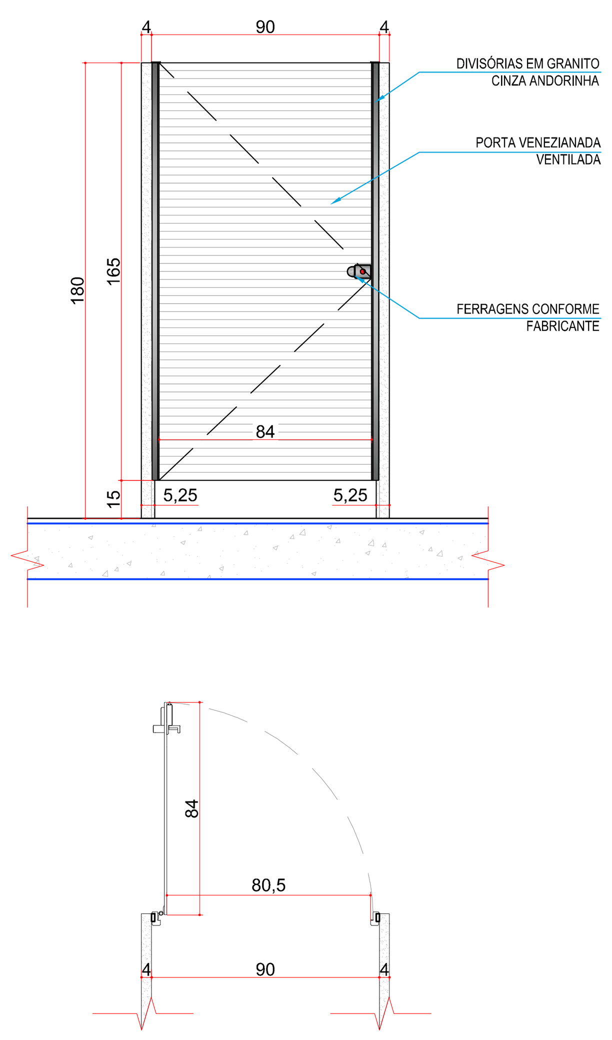

P11 (84x165 / 15cm)

BWC FEMININO E MASCULINO
PORTA COM 1 FOLHA DE GIRO / VENEZIANA VENTILADA / DIVISÓRIAS EM GRANITO CINZA ANDORINHA/

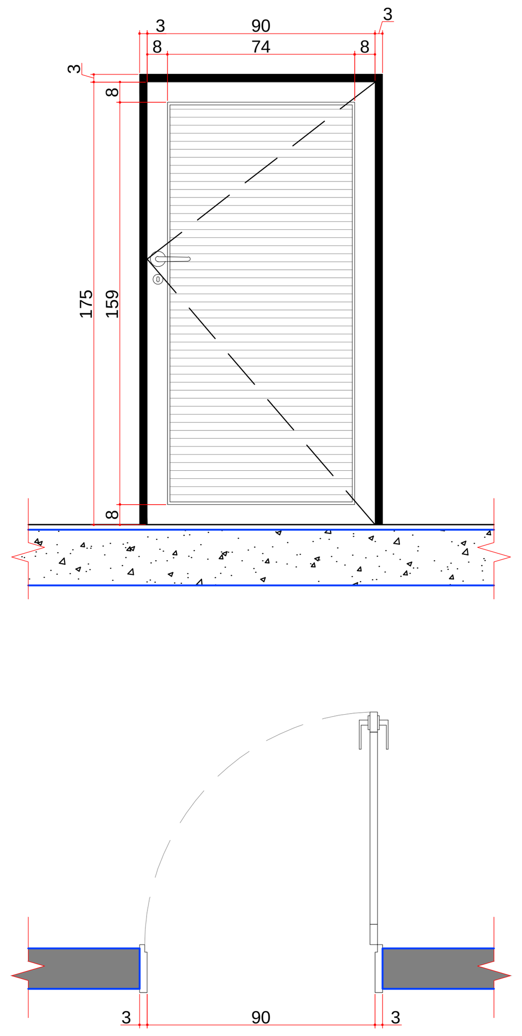

P12 (90x175cm)

PORTA DE GIRO 1 FOLHA EM ALUMINIO ANODIZADO NATURAL / PERFIS DA LINHA INOVA DA ALCOA OU EQUIVALENTE / VENEZIANA VENTILADA / FECHADURA FORNECIDAS PELO FABRICANTE DA ESQUADRIA, APROVADAS PELA FISCALIZAÇÃO E COM MATERIAL NA COR NATURAL, ACOMPANHANDO LINHA GERAL DAS ESQUADRIAS

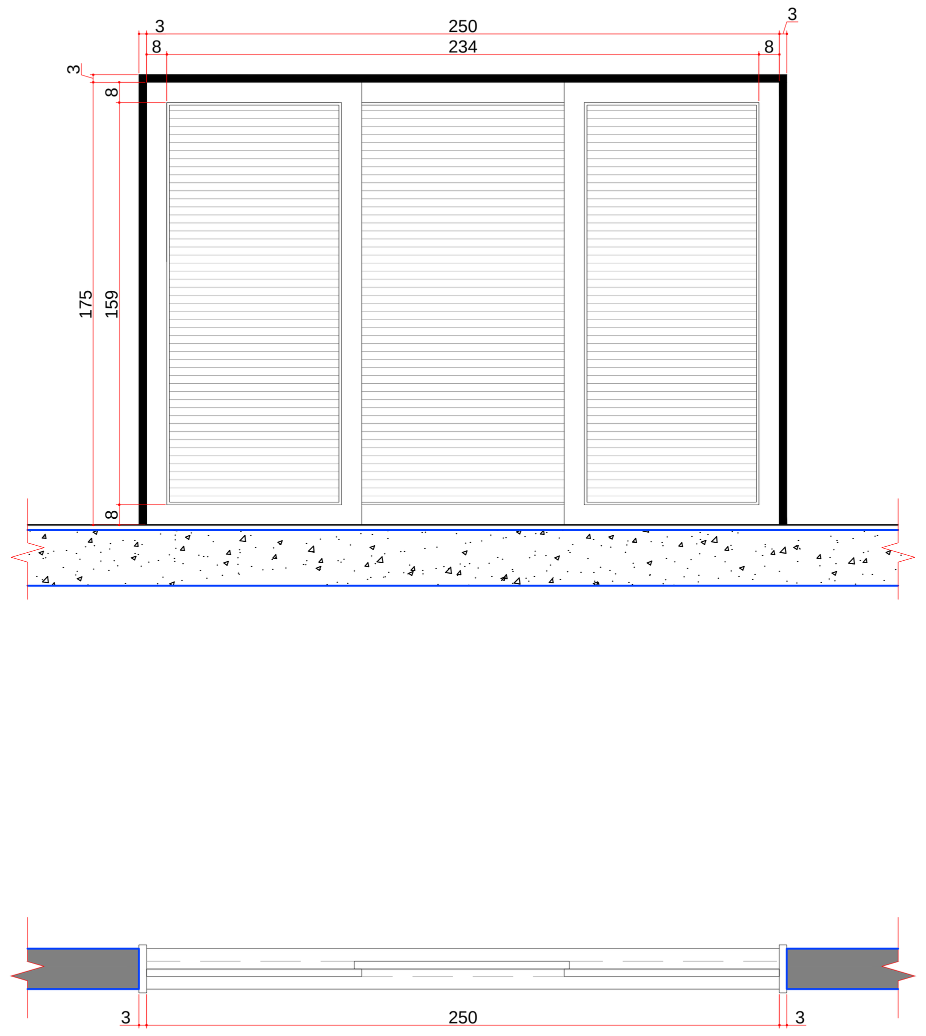

P13 (250x175cm)

PORTA DE CORRER 3 FOLHAS / EM ALUMINIO ANODIZADO NATURAL / PERFIS DA LINHA INOVA DA ALCOA OU EQUIVALENTE / VENEZIANA VENTILADA / FECHADURA FORNECIDAS PELO FABRICANTE DA ESQUADRIA, APROVADAS PELA FISCALIZAÇÃO E COM MATERIAL NA COR NATURAL, ACOMPANHANDO LINHA GERAL DAS ESQUADRIAS

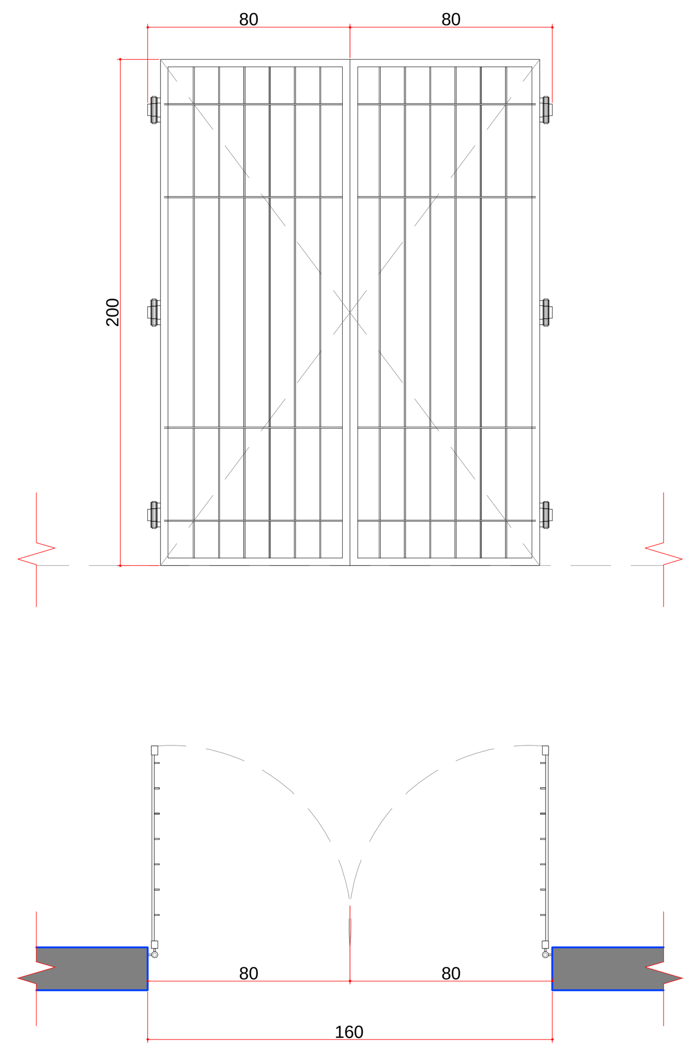

P14 (160x200cm)

PORTÃO COM 2 FOLHAS DE GIRO / AUTOMATIZADO / QUADROS EXTERNOS EM BARRA CHATA 1"x1/4" DE FERRO/ QUADROS INTERNOS EM BARRA CHATA 7/8"x3/16" DE AÇO GALVANIZADO, ESPAÇADAS A CADA 10cm, TRATAMENTO ANTICORROSÃO COM ZINCAGEM, DUAS DEMÃOS DE FUNDO PROTETOR PARA SUPERFÍCIES GALVANIZADAS À BASE DE RESINAS SINTÉTICAS E ELASTÔMEROS, REFERÊNCIA GALMAX COR BRANCA E DUAS DEMÃOS DE PINTURA ESMALTE SINTÉTICO SEMIBRILHO COR AZUL COBALTO

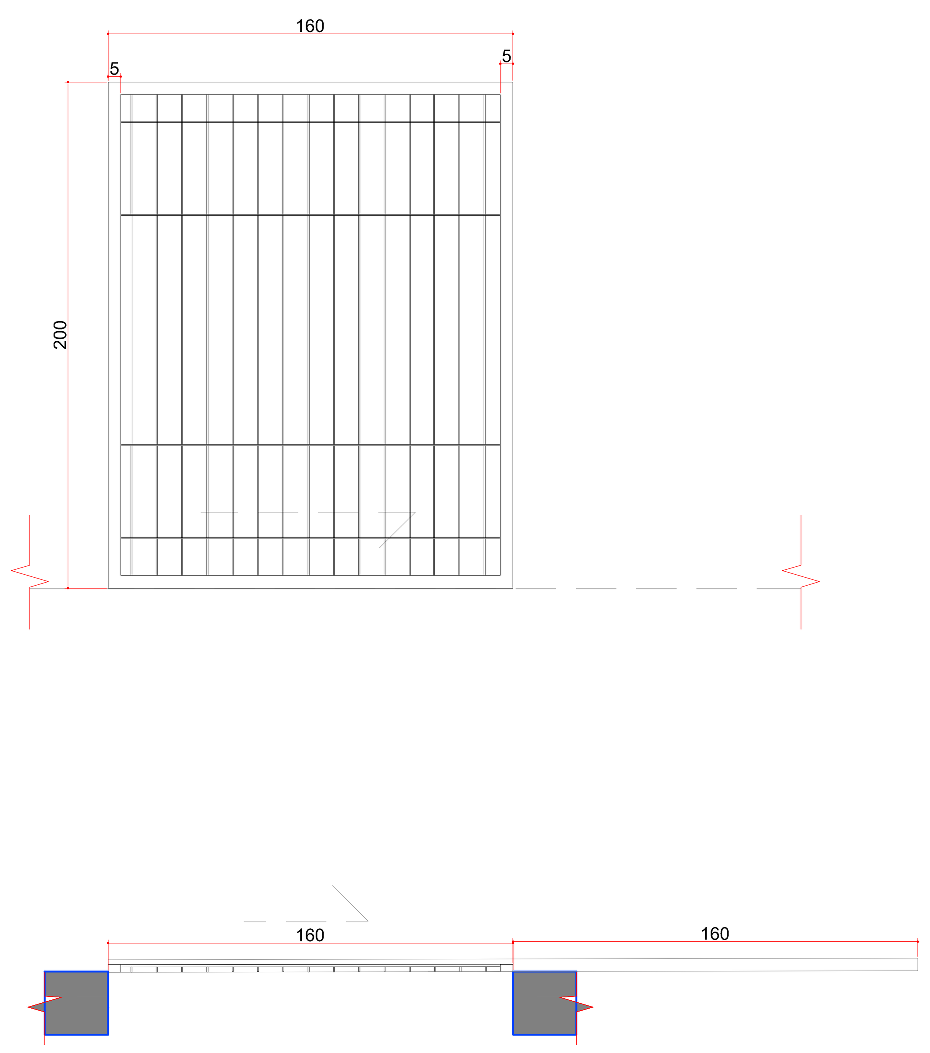

P15 (160x200cm)

PORTÃO COM 1 FOLHA DE CORRER AUTOMATIZADO / QUADROS EXTERNOS EM BARRA CHATA 1"x1/4" DE FERRO/ QUADROS INTERNOS EM BARRA CHATA 7/8"x3/16" DE AÇO GALVANIZADO, ESPAÇADAS A CADA 10cm, TRATAMENTO ANTICORROSÃO COM ZINCAGEM, DUAS DEMÃOS DE FUNDO PROTETOR PARA SUPERFÍCIES GALVANIZADAS À BASE DE RESINAS SINITÉTICAS E ELASTÔMEROS, REFERÊNCIA GALMAX COR BRANCA E DUAS DEMÃOS DE PINTURA ESMALTE SINTÉTICO SEMIBRILHO COR AZUL COBALTO

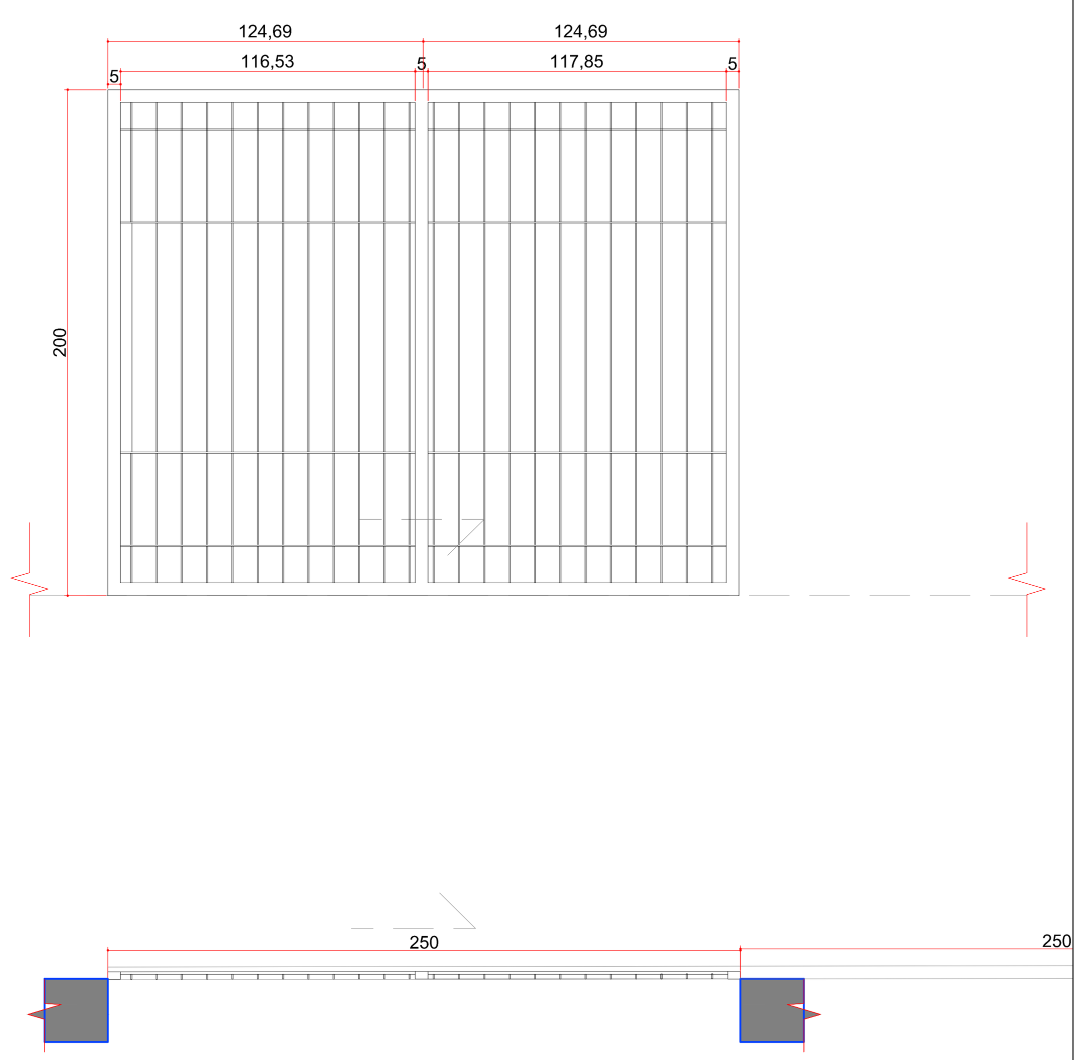

P16 (250x200cm)

PORTÃO COM 1 FOLHA DE CORRER AUTOMATIZADO / QUADROS EXTERNOS EM BARRA CHATA 1"x1/4" DE FERRO/ QUADROS INTERNOS EM BARRA CHATA 7/8"x3/16" DE AÇO GALVANIZADO, ESPAÇADAS A CADA 10cm, TRATAMENTO ANTICORROSÃO COM ZINCAGEM, DUAS DEMÃOS DE FUNDO PROTETOR PARA SUPERFÍCIES GALVANIZADAS À BASE DE RESINAS SINTÉTICAS E ELASTÔMEROS, REFERÊNCIA GALMAX COR BRANCA E DUAS DEMÃOS DE PINTURA ESMALTE SINTÉTICO SEMIBRILHO COR AZUL COBALTO

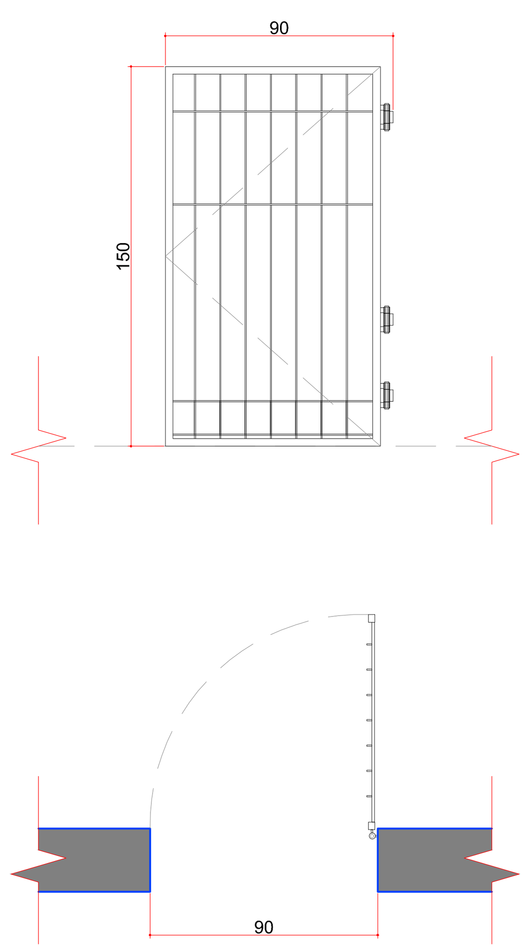

P17 (90x150cm)

PORTÃO COM 1 FOLHA DE GIRO / QUADROS EXTERNOS EM BARRA CHATA 1"x1/4" DE FERRO/ QUADROS INTERNOS EM BARRA CHATA 7/8"x3/16" DE AÇO GALVANIZADO, ESPAÇADAS A CADA 10cm, TRATAMENTO ANTICORROSÃO COM ZINCAGEM, DUAS DEMÃOS DE FUNDO PROTETOR PARA SUPERFÍCIES GALVANIZADAS À BASE DE RESINAS SINTÉTICAS E ELASTÔMEROS, REFERÊNCIA GALMAX COR BRANCA E DUAS DEMÃOS DE PINTURA ESMALTE SINTÉTICO SEMIBRILHO COR AZUL COBALTO

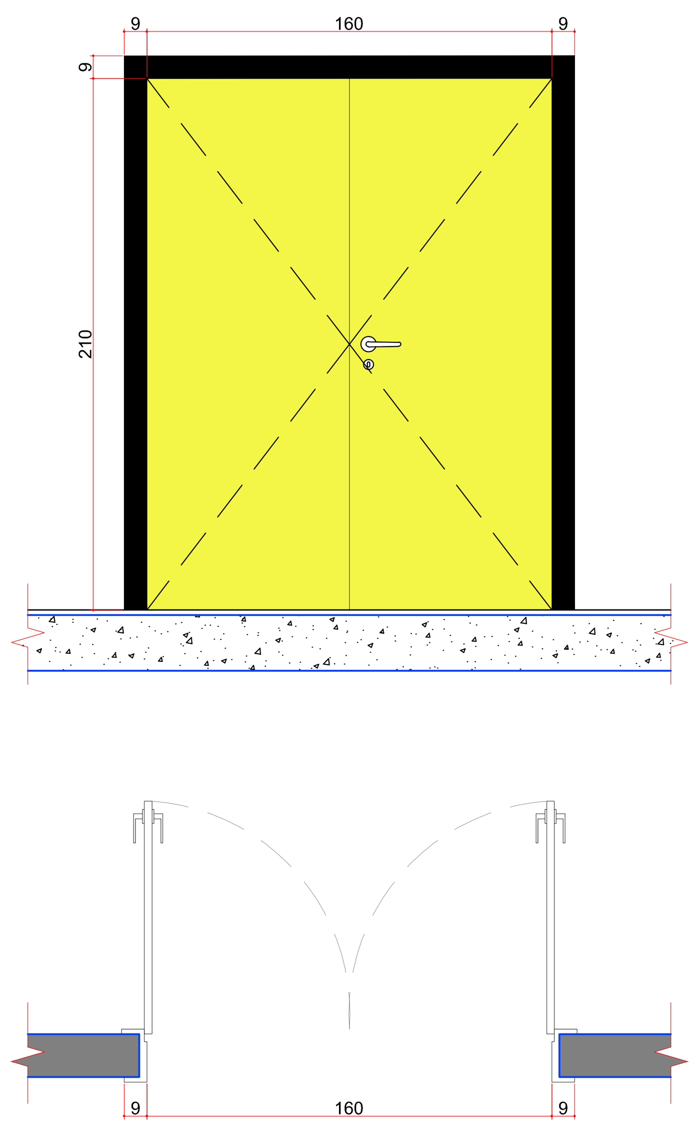

P18 (160x210cm)

PORTA DE GIRO COM 2 FOLHAS / MADEIRA 100% SÓLIDA E TRATAMENTO ACÚSTICO / FECHADURA PARA TRAFEGO INTENSO DO TIPO EXTERNA, MAQUINA DE 55mm, COM MAÇANETA E ROSETA EM INOX AISI 304 CILINDRO EM LATÃO ACABAMENTO CROMO ACETINADO / PINTURA EM ESMALTE SINTÉTICO À BASE D'ÁGUA ACETINADO / FOLHA COR AMARELO / VISTAS E FORRA COR AZUL COBALTO

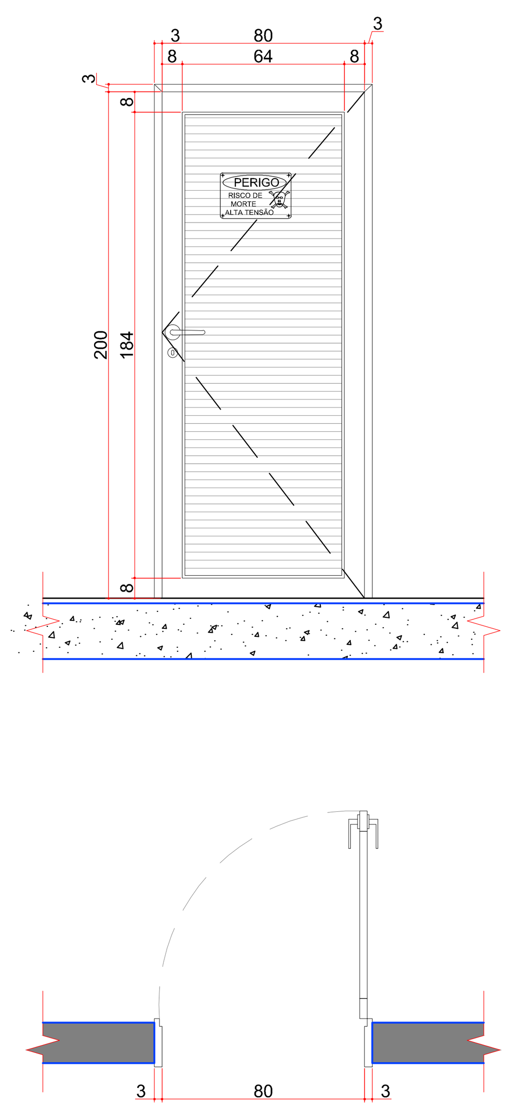

P19 (80x200cm)

PORTA DE FERRO GALVANIZADA A FOGO, COM VENEZIANA TOTAL E TELA INTERNA DE PROTEÇÃO DE 5mm

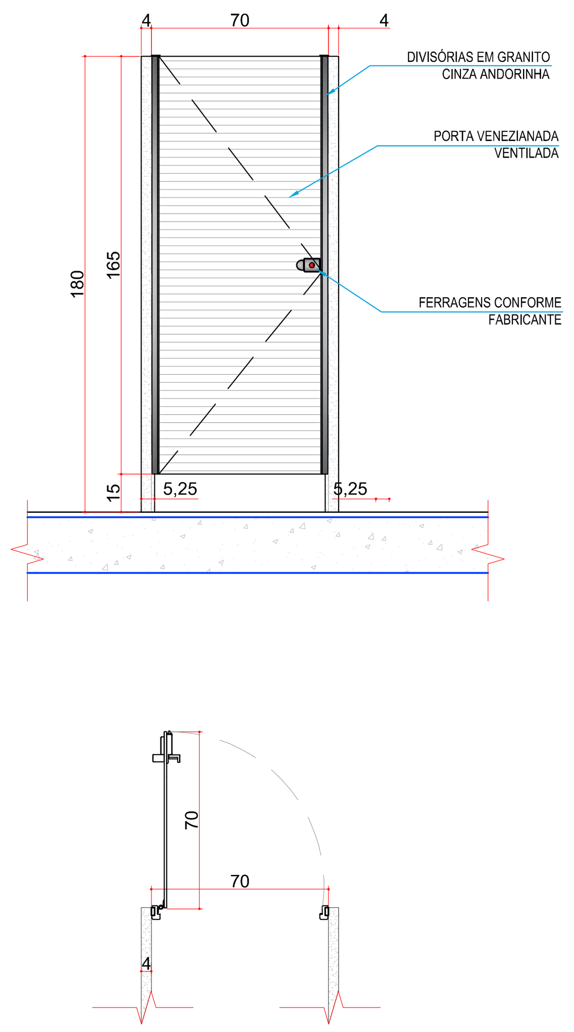

P20 (70x165 / 15cm)

BWC FEMININO E MASCULINO
PORTA COM 1 FOLHA DE GIRO / VENEZIANA VENTILADA / DIVISÓRIAS EM GRANITO CINZA ANDORINHA/

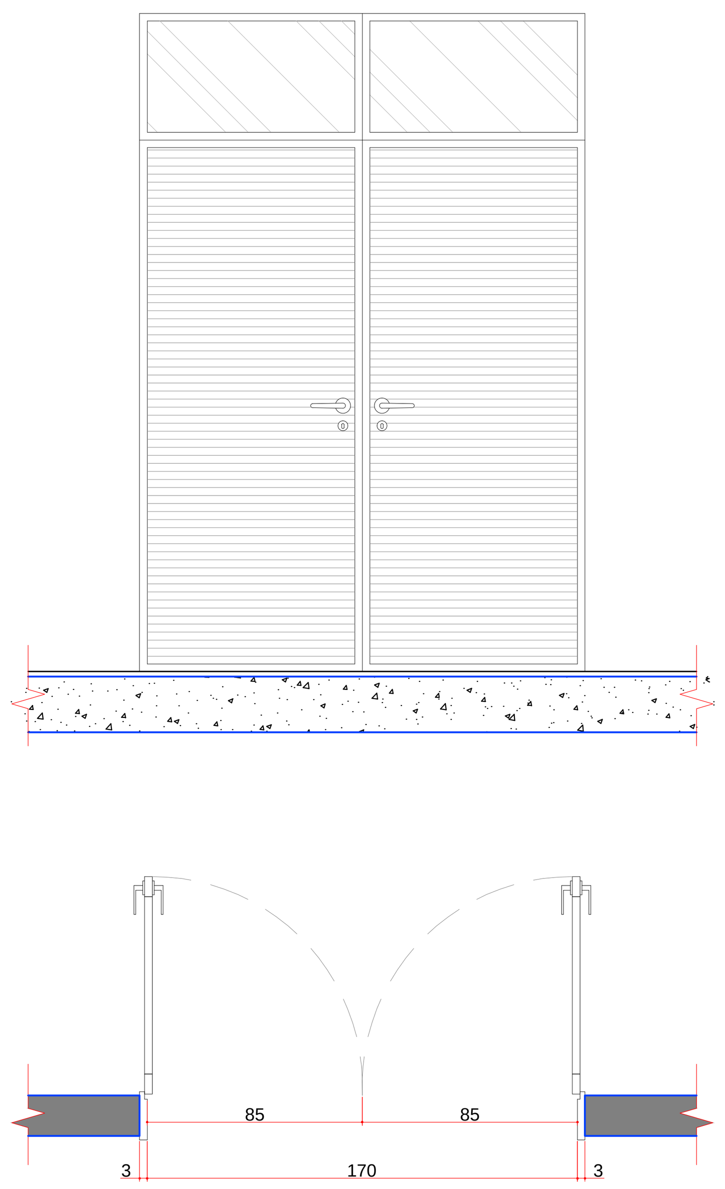

P21 (170x260cm)

PORTA COM 2 FOLHAS DE GIRO E BANDEIRA FIXA - ABERTURA 90 GRAUS - VIDRO 6mm

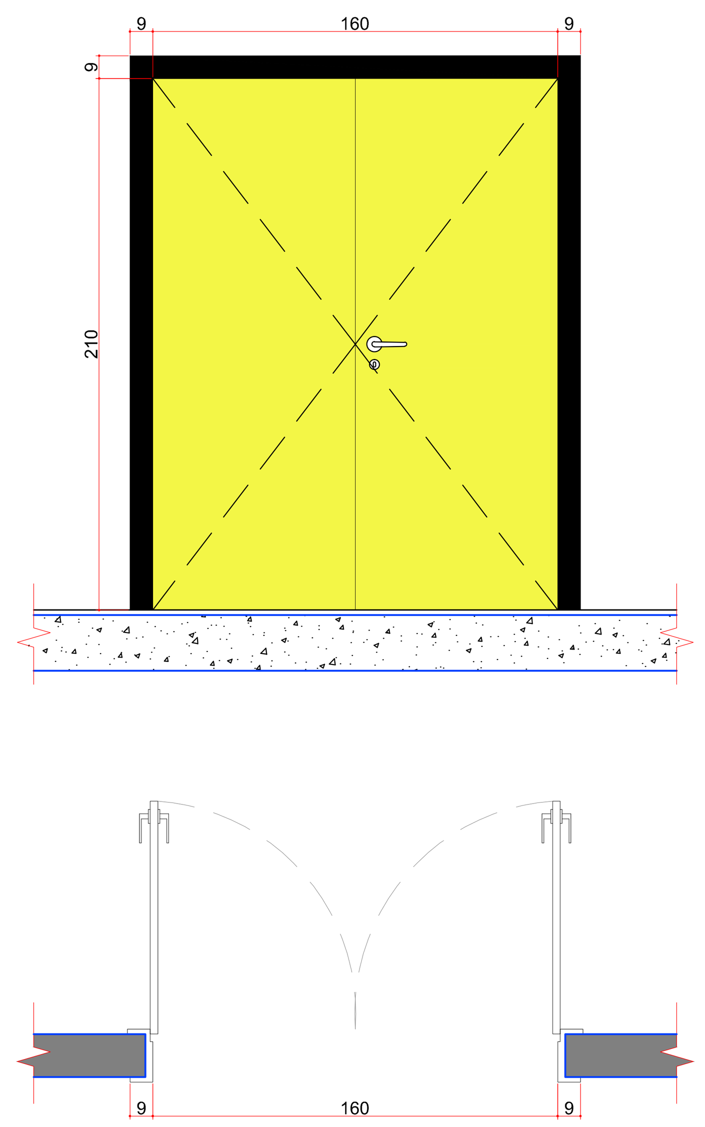

P22 (160x210cm)

PORTA DE GIRO COM 2 FOLHAS / MADEIRA 100% SÓLIDA / FECHADURA PARA TRAFEGO INTENSO DO TIPO EXTERNA, MAQUINA DE 55mm, COM MAÇANETA E ROSETA EM INOX AISI 304 CILINDRO EM LATÃO ACABAMENTO CROMO ACETINADO / PINTURA EM ESMALTE SINTÉTICO À BASE D'ÁGUA ACETINADO / FOLHA COR AMARELO / VISTAS E FORRA COR AZUL COBALTO

DETALHAMENTO DE ESQUADRIAS

ESC: 1/25

QUADRO DE REVISÕES

REVISÃO	DESCRIÇÃO	DATA	DESENHO
R00	EMISSÃO INICIAL	16/01/2020	
R01	REVISÃO CONFORME PARECER SED	20/04/2020	

APROVAÇÕES

PROPRIETÁRIO
ADEMAR STRINGARI JUNIOR:07414980901
Assinado digitalmente por ADEMAR STRINGARI JUNIOR:07414980901
DN: C=BR, O=ICP-Brasil, OU=Secretaria da Receita Federal do Brasil - RFB, OU=RFB e-CPF A1, OU=AC SERASA RFB, OU=38234145000120, OU=PRESENCIAL, CN=ADEMAR STRINGARI JUNIOR:07414980901
Razão: Eu estou aprovando este documento
Localização: sua localização de assinatura aqui
Data: 2022-05-03 10:30:40
Foxit Reader Versão: 10.0.0
MUNICÍPIO DE JOINVILLE
83.169.623/0001-10

RESPONSÁVEL TÉCNICO
GUILHERME SILVEIRA DE OLIVEIRA:00492851905
Assinado de forma digital por GUILHERME SILVEIRA DE OLIVEIRA:00492851905
Dados: 2020.11.29 10:57:56 -03'00'
GUILHERME SILVEIRA DE OLIVEIRA
CREA/SC: 126956-9

EQUIPE TÉCNICA DA EMPRESA
GUILHERME SILVEIRA DE OLIVEIRA
ENGENHEIRO CIVIL
CREA/SC: 126956-9

ENGEPLANTI
PROJETOS E SUPERVISÃO
Rua Cristóvão Nunes Píres, 110 - Centro - Florianópolis - SC
Edifício Empresarial Hoepcke Blue Center, 5° andar - sala 502
Fone: (48) 991250807 - Email: marco@engeplanti.com.br

PROPRIETÁRIO	MUNICÍPIO DE JOINVILLE		
EDIFICAÇÃO	E.M. ABDON BAPTISTA	INSCRIÇÃO IMOBILIÁRIA 13.10.25.54.0368	
ENDEREÇO	RUA PETROPOLIS, Nº 1618, PETROPOLIS		
PROJETO	ARQUITETÔNICO	ARQUIVO 373-19_ARQ_PE_038_DET.ESQUADRIAS-R01	Data 20/04/2020
CONTEÚDO	DETALHAMENTO DE ESQUADRIAS	ETAPA EXECUTIVO / ESCALA INDICADA	FOLHA ARQ39/65

Engeplanti Consultoria Ltda.| CREA nº 163388-0 | CNPJ 23.002.667/0001-29
Rua Cristóvão Nunes Píres, Nº 110 | CEP 88010-120 - Florianópolis Fone: (48) 99969-3345| E-mail: guilherme@engeplanti.com.br

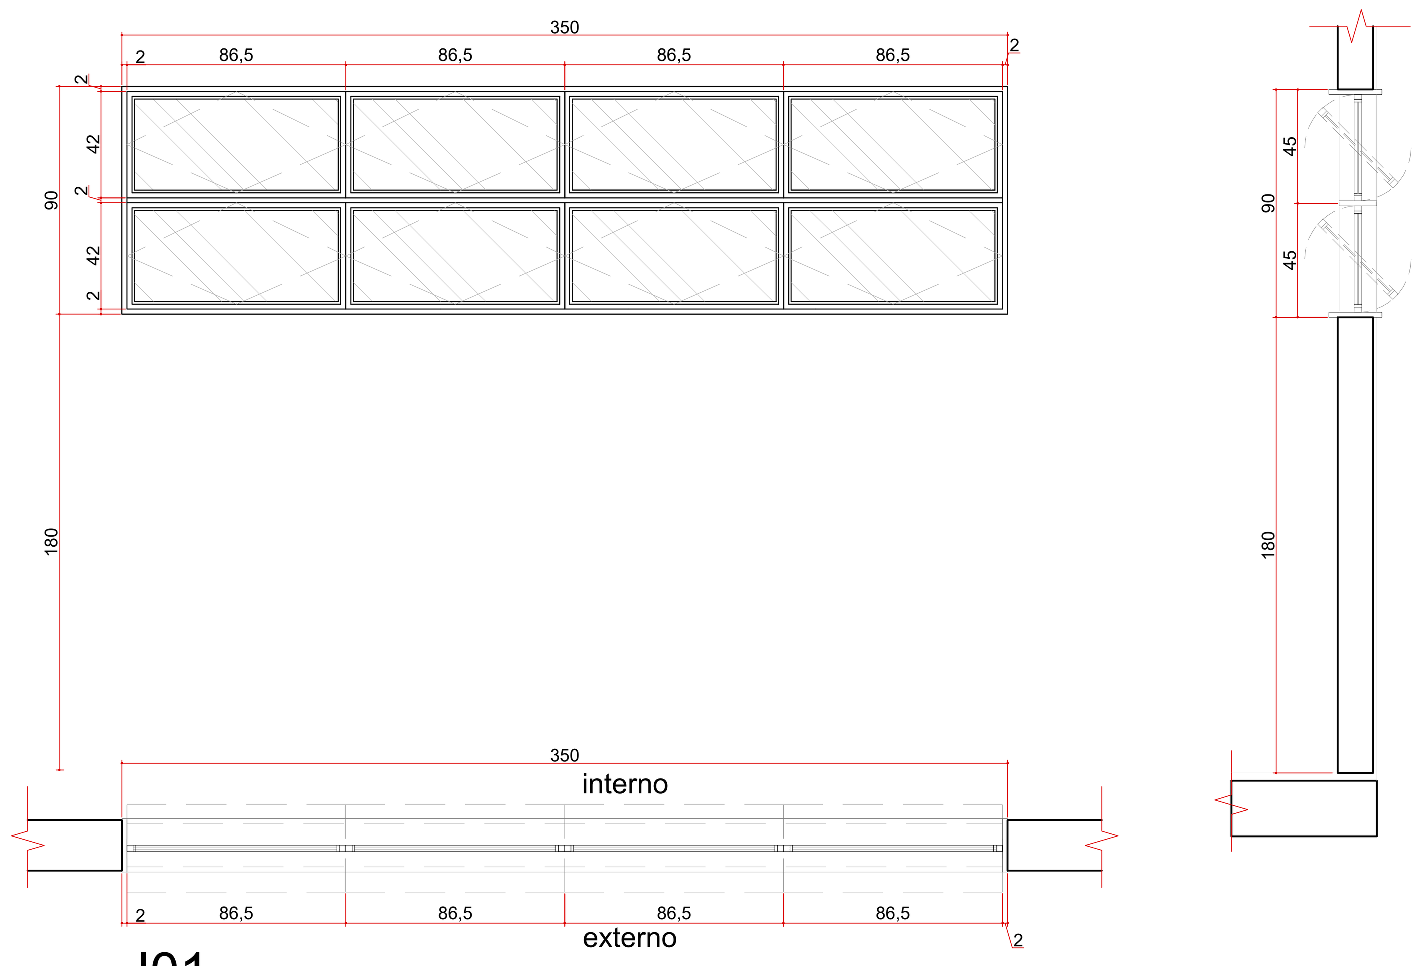

J01 (350x90 / 180cm)

JANELA COM 8 FOLHAS BASCULANTES / REQUADRO EM ALUMÍNIO COM PINTURA ELETROSTÁTICA BRANCA / VIDRO 6mm TEMPERADO INCOLOR COM PELÍCULA NA COR PRATA, ESPESSURA MÍNIMA DE 0,05 mm, ANTI-RISCO, COM RETENÇÃO DE LUMINOSIDADE, BLOQUEIO DOS RAIOS SOLARES MÍN. DE 60%, TRANSPARÊNCIA DE NO MÍN. 90% / PEITORIL EM GRANITO CINZA ANDORINHA

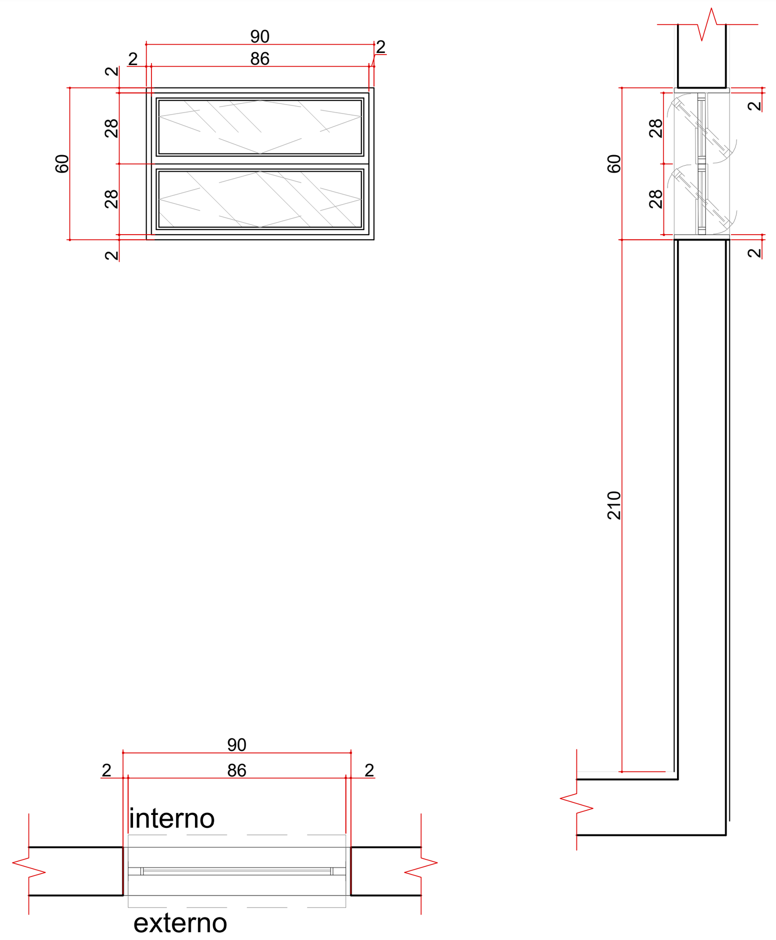

J02 (90x60 / 210cm)

JANELA COM 2 FOLHAS BASCULANTES / REQUADRO EM ALUMÍNIO COM PINTURA ELETROSTÁTICA BRANCA / VIDRO 6mm TEMPERADO INCOLOR COM PELÍCULA NA COR PRATA, ESPESSURA MÍNIMA DE 0,05 mm, ANTI-RISCO, COM RETENÇÃO DE LUMINOSIDADE, BLOQUEIO DOS RAIOS SOLARES MÍN. DE 60%, TRANSPARÊNCIA DE NO MÍN. 90% / PEITORIL EM GRANITO CINZA ANDORINHA

J02a (90x60 / 210cm)

JANELA COM 2 FOLHAS BASCULANTES / REQUADRO EM ALUMÍNIO COM PINTURA ELETROSTÁTICA BRANCA / VIDRO MINI BOREAL 4mm INCOLOR COM PELÍCULA NA COR PRATA, ESPESSURA MÍNIMA DE 0,05 mm, ANTI-RISCO, COM RETENÇÃO DE LUMINOSIDADE, BLOQUEIO DOS RAIOS SOLARES MÍN. DE 60%, TRANSPARÊNCIA DE NO MÍN. 90% / PEITORIL EM GRANITO CINZA ANDORINHA

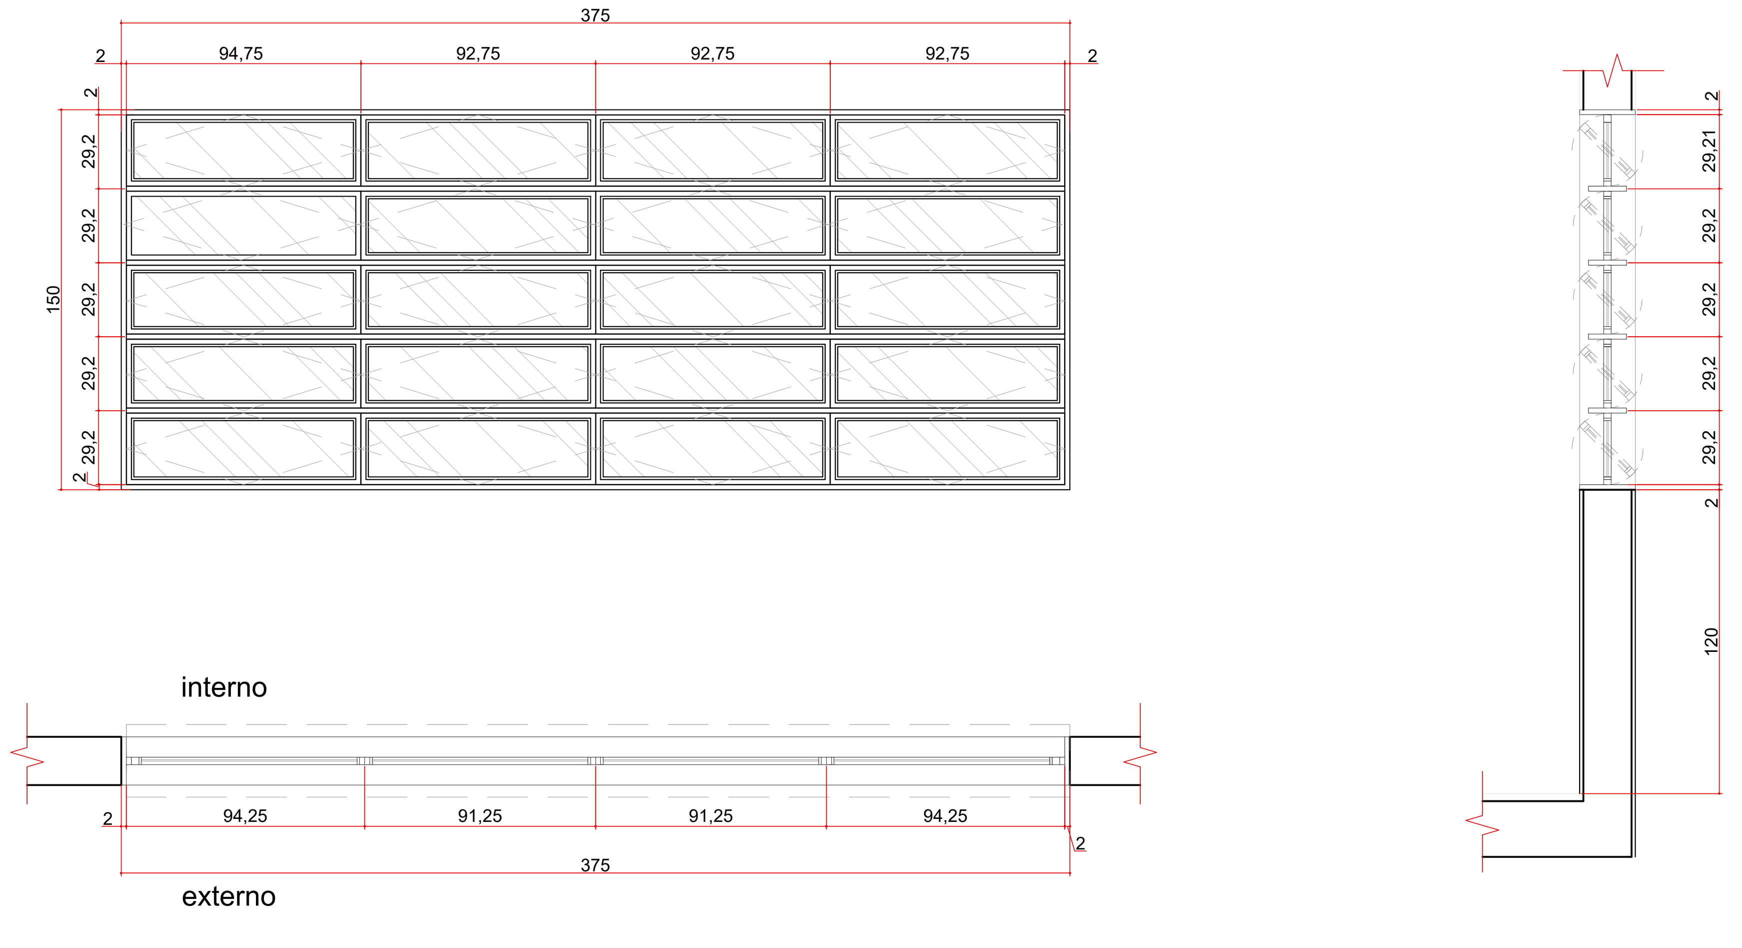

J03 (375x150 / 120cm)

JANELA BASCULANTE COM 20 FOLHAS / REQUADRO EM ALUMÍNIO COM PINTURA ELETROSTÁTICA BRANCA / VIDRO 6mm TEMPERADO INCOLOR COM PELÍCULA NA COR PRATA, ESPESSURA MÍNIMA DE 0,05 mm, ANTI-RISCO, COM RETENÇÃO DE LUMINOSIDADE, BLOQUEIO DOS RAIOS SOLARES MÍN. DE 60%, TRANSPARÊNCIA DE NO MÍN. 90% / PEITORIL EM GRANITO CINZA ANDORINHA

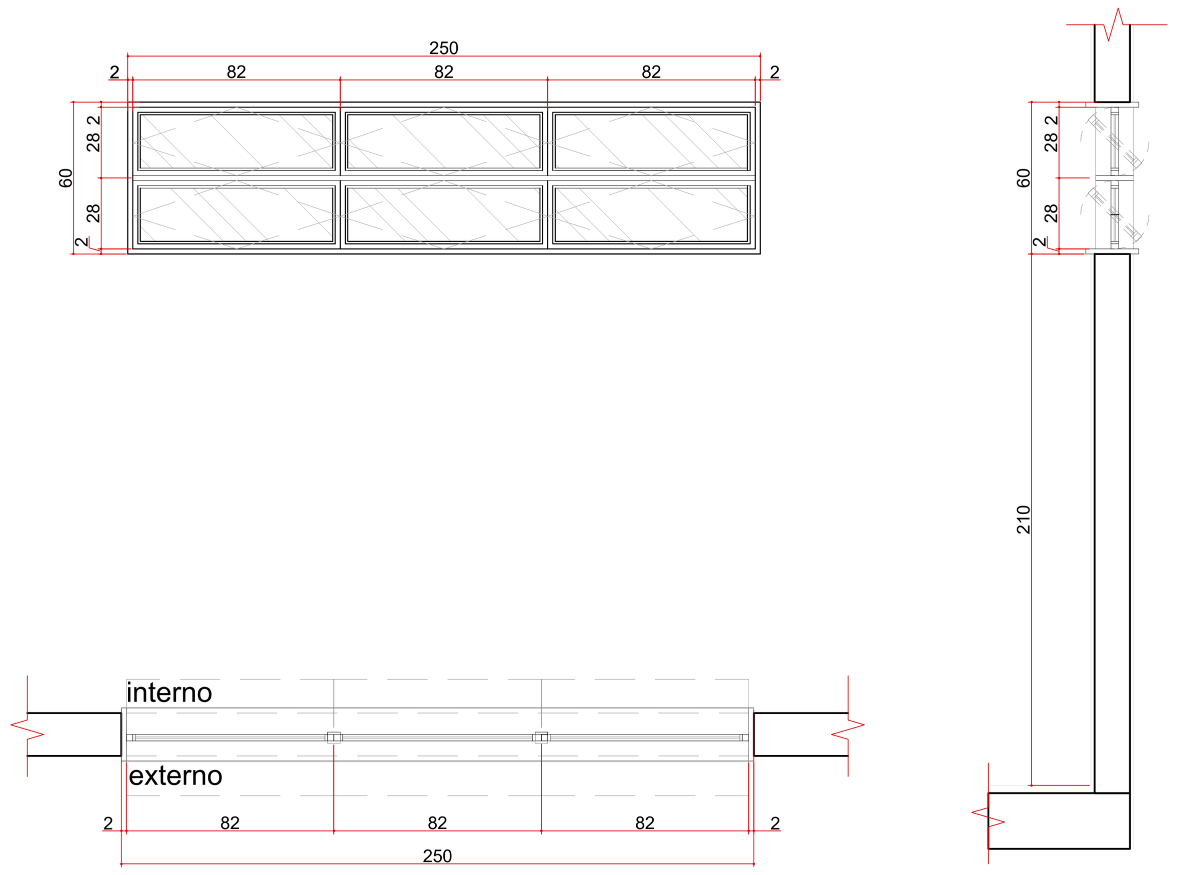

J04 (250x60/210cm)

JANELA COM 6 FOLHAS BASCULANTES / REQUADRO EM ALUMÍNIO COM PINTURA ELETROSTÁTICA BRANCA / VIDRO 6mm TEMPERADO INCOLOR COM PELÍCULA NA COR PRATA, ESPESSURA MÍNIMA DE 0,05 mm, ANTI-RISCO, COM RETENÇÃO DE LUMINOSIDADE, BLOQUEIO DOS RAIOS SOLARES MÍN. DE 60%, TRANSPARÊNCIA DE NO MÍN. 90% / PEITORIL EM GRANITO CINZA ANDORINHA

J04a (250x60/210cm)

JANELA COM 6 FOLHAS BASCULANTES / REQUADRO EM ALUMÍNIO COM PINTURA ELETROSTÁTICA BRANCA / VIDRO MINI BOREAL 4mm INCOLOR COM PELÍCULA NA COR PRATA, ESPESSURA MÍNIMA DE 0,05 mm, ANTI-RISCO, COM RETENÇÃO DE LUMINOSIDADE, BLOQUEIO DOS RAIOS SOLARES MÍN. DE 60%, TRANSPARÊNCIA DE NO MÍN. 90% / PEITORIL EM GRANITO CINZA ANDORINHA

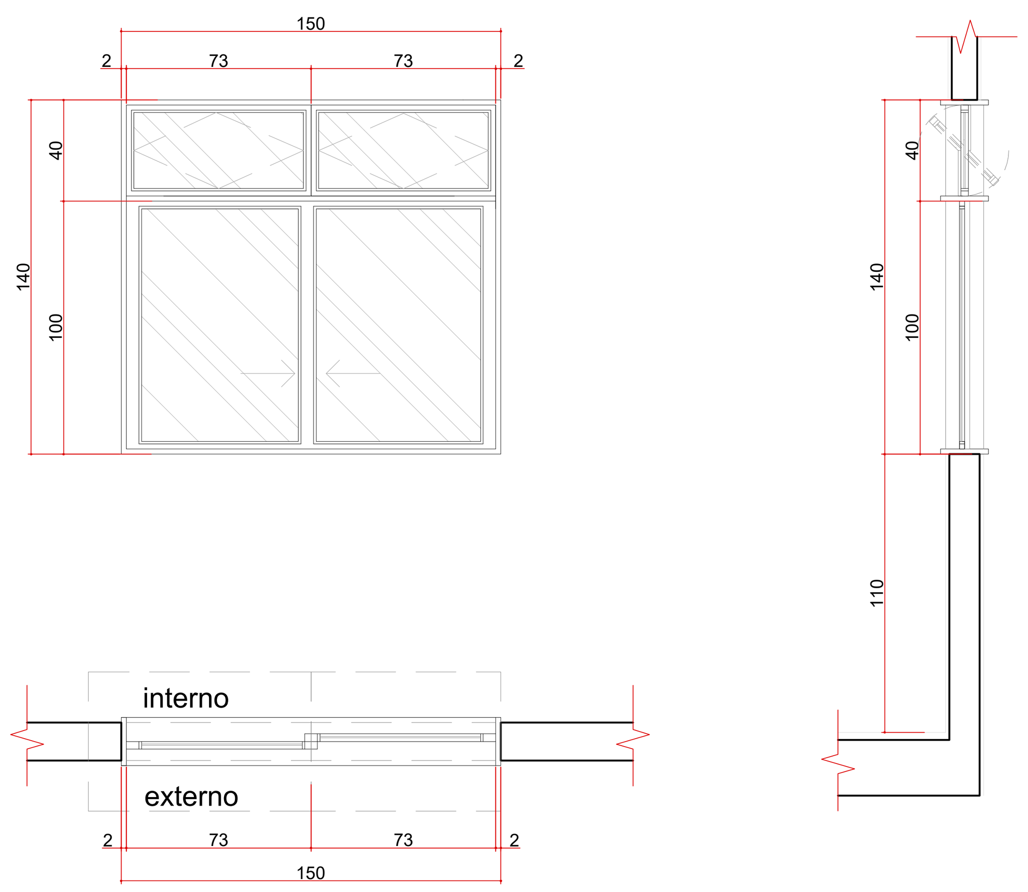

J05 (150x140 / 110cm)

JANELA COM 4 FOLHAS / 2 BANDEIRAS BASCULANTES / 2 FOLHAS DE CORRER REQUADRO EM ALUMÍNIO COM PINTURA ELETROSTÁTICA BRANCA / VIDRO 6mm TEMPERADO INCOLOR COM PELÍCULA NA COR PRATA, ESPESSURA MÍNIMA DE 0,05 mm, ANTI-RISCO, COM RETENÇÃO DE LUMINOSIDADE, BLOQUEIO DOS RAIOS SOLARES MÍN. DE 60%, TRANSPARÊNCIA DE NO MÍN. 90% / PEITORIL EM GRANITO CINZA ANDORINHA

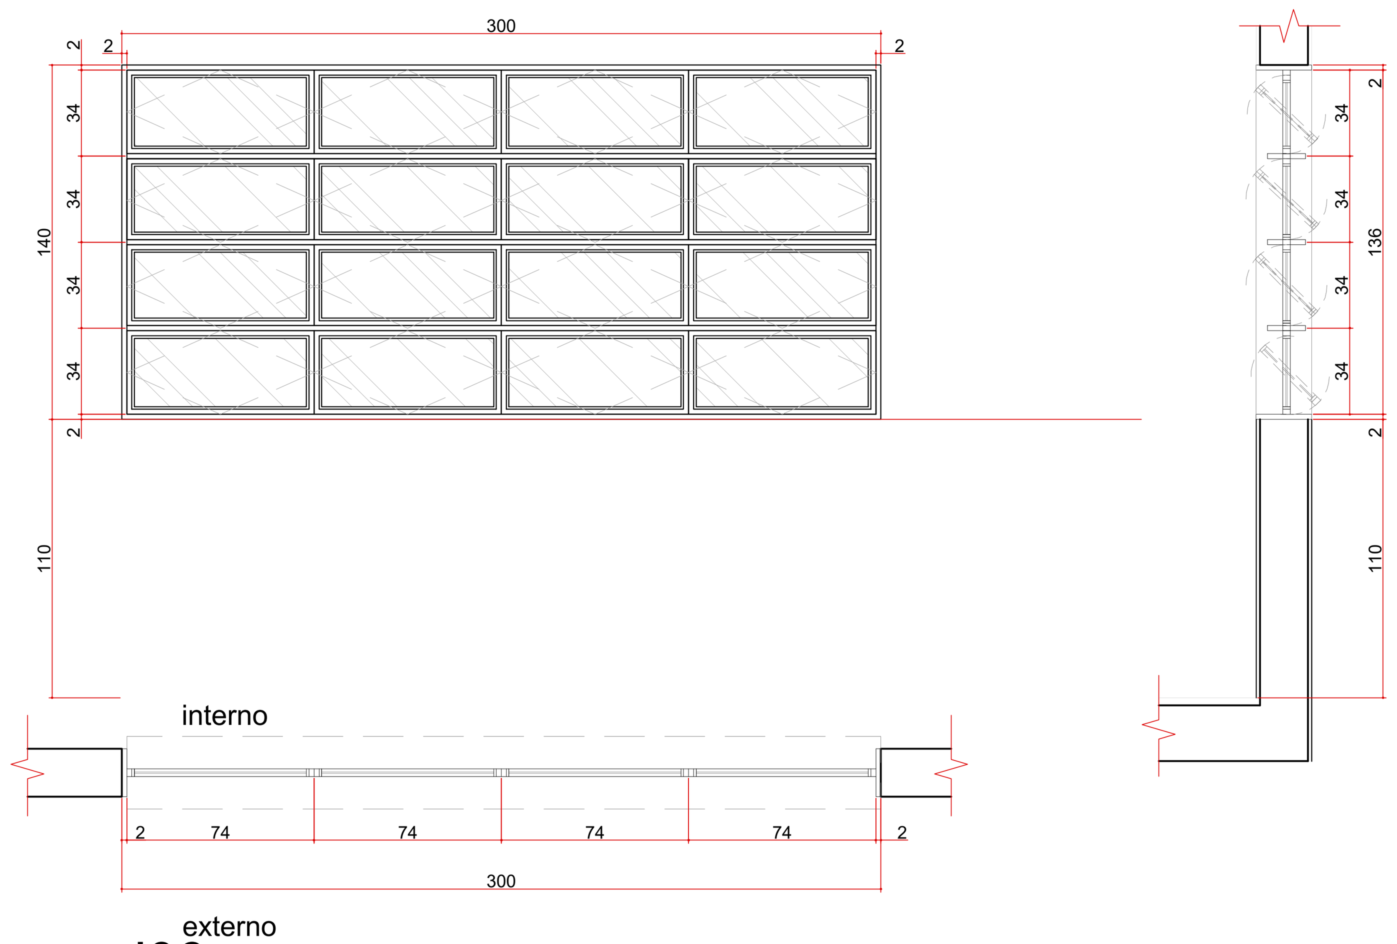

J06 (300x140 / 110cm)

JANELA BASCULANTE COM 16 FOLHAS/ REQUADRO EM ALUMÍNIO COM PINTURA ELETROSTÁTICA BRANCA / VIDRO 6mm TEMPERADO INCOLOR COM PELÍCULA NA COR PRATA, ESPESSURA MÍNIMA DE 0,05 mm, ANTI-RISCO, COM RETENÇÃO DE LUMINOSIDADE, BLOQUEIO DOS RAIOS SOLARES MÍN. DE 60%, TRANSPARÊNCIA DE NO MÍN. 90% / PEITORIL EM GRANITO CINZA ANDORINHA

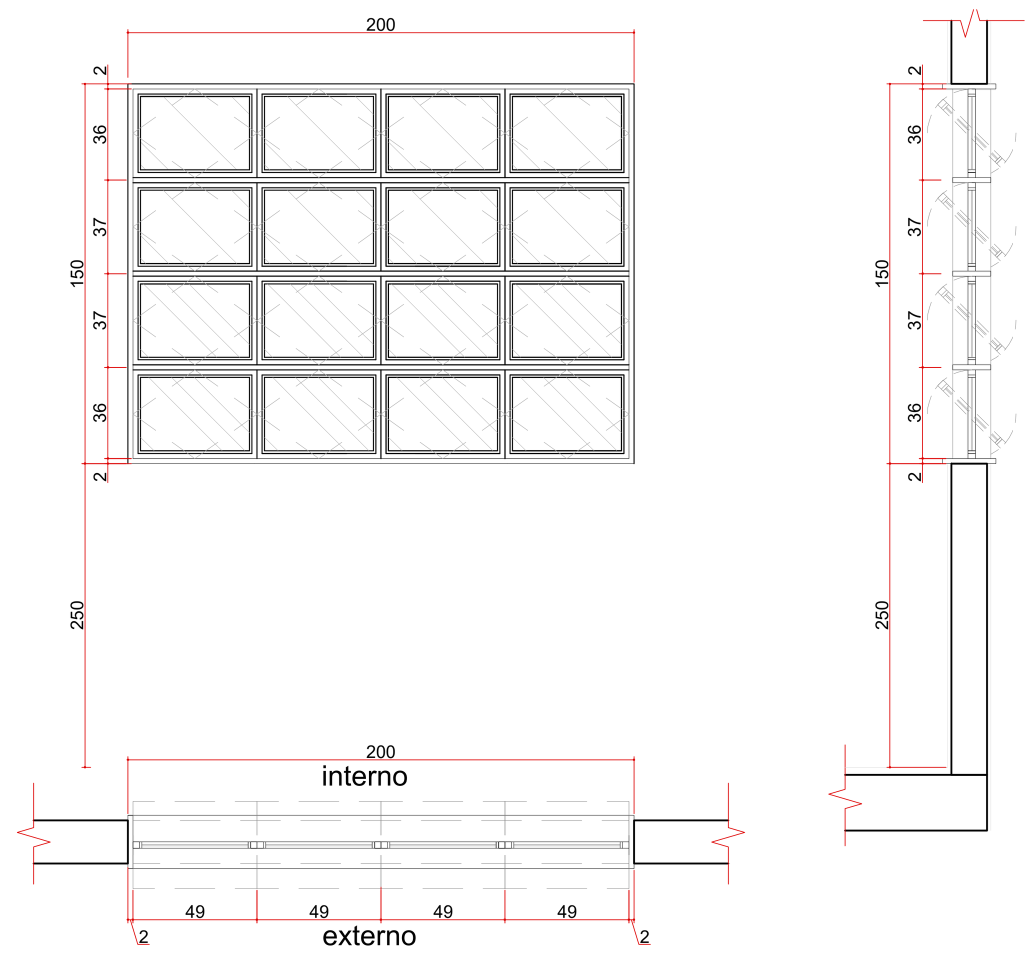

J07 (200x150 / 250cm)

JANELA COM 16 FOLHAS BASCULANTES / REQUADRO EM ALUMÍNIO COM PINTURA ELETROSTÁTICA BRANCA / VIDRO 6mm TEMPERADO INCOLOR COM PELÍCULA NA COR PRATA, ESPESSURA MÍNIMA DE 0,05 mm, ANTI-RISCO, COM RETENÇÃO DE LUMINOSIDADE, BLOQUEIO DOS RAIOS SOLARES MÍN. DE 60%, TRANSPARÊNCIA DE NO MÍN. 90% / PEITORIL EM GRANITO CINZA ANDORINHA

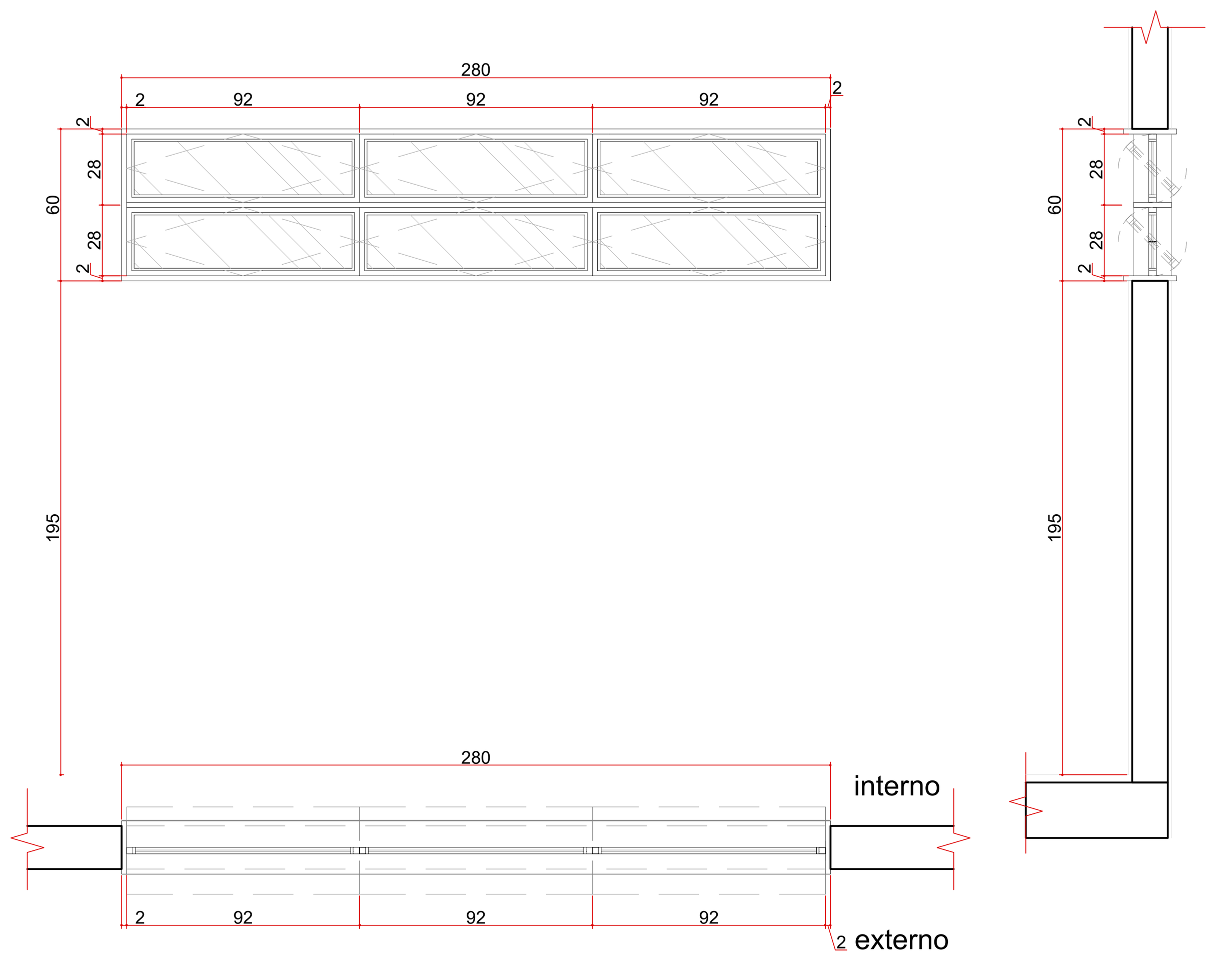

J08 (280x60/195cm)

JANELA COM 6 FOLHAS BASCULANTES / REQUADRO EM ALUMÍNIO COM PINTURA ELETROSTÁTICA BRANCA / VIDRO MINI BOREAL 4mm INCOLOR COM PELÍCULA NA COR PRATA, ESPESSURA MÍNIMA DE 0,05 mm, ANTI-RISCO, COM RETENÇÃO DE LUMINOSIDADE, BLOQUEIO DOS RAIOS SOLARES MÍN. DE 60%, TRANSPARÊNCIA DE NO MÍN. 90% / PEITORIL EM GRANITO CINZA ANDORINHA

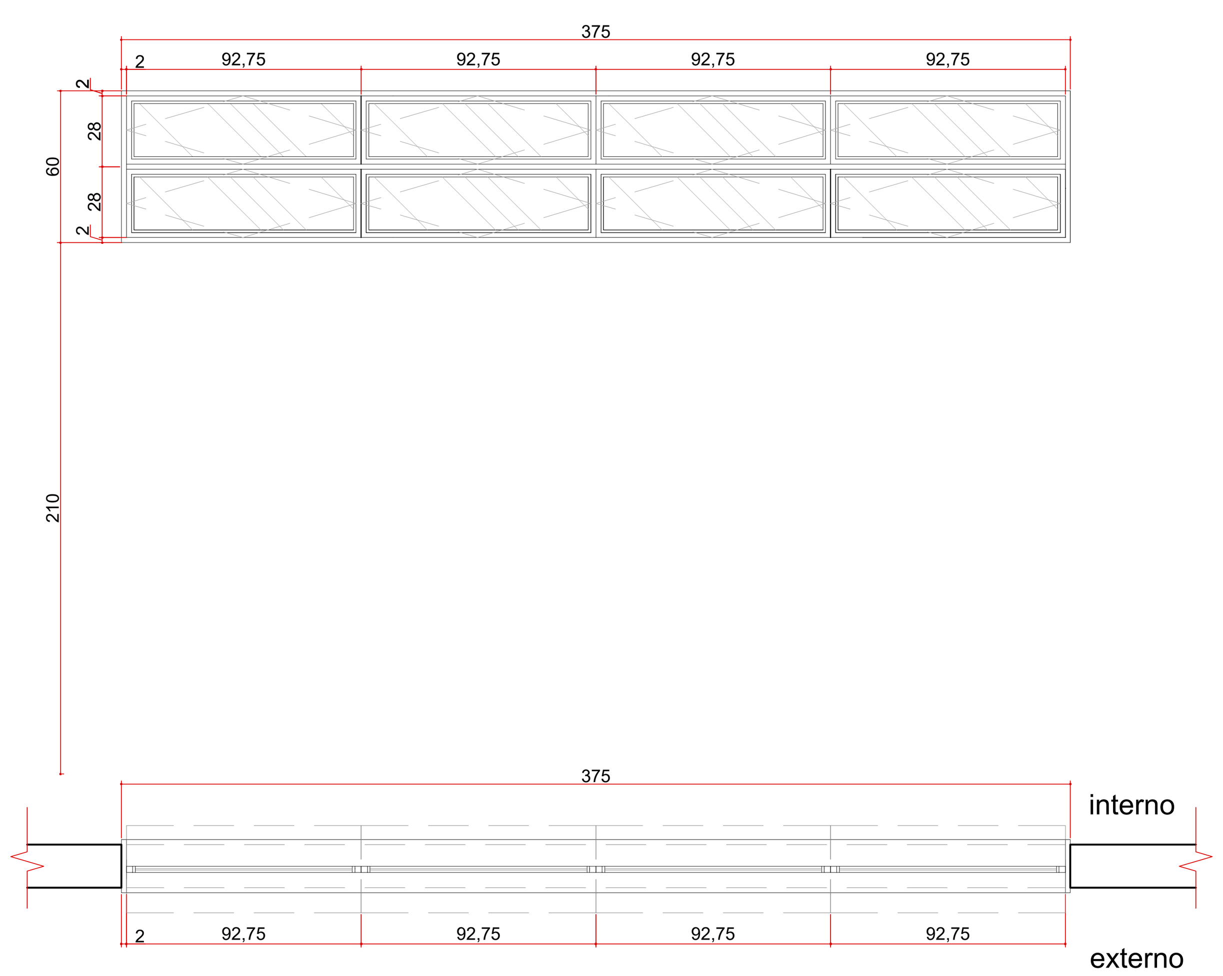

J09 (375x60/210cm)

JANELA COM 8 FOLHAS BASCULANTES / REQUADRO EM ALUMÍNIO COM PINTURA ELETROSTÁTICA BRANCA / VIDRO MINI BOREAL 4mm INCOLOR COM PELÍCULA NA COR PRATA, ESPESSURA MÍNIMA DE 0,05 mm, ANTI-RISCO, COM RETENÇÃO DE LUMINOSIDADE, BLOQUEIO DOS RAIOS SOLARES MÍN. DE 60%, TRANSPARÊNCIA DE NO MÍN. 90% / PEITORIL EM GRANITO CINZA ANDORINHA

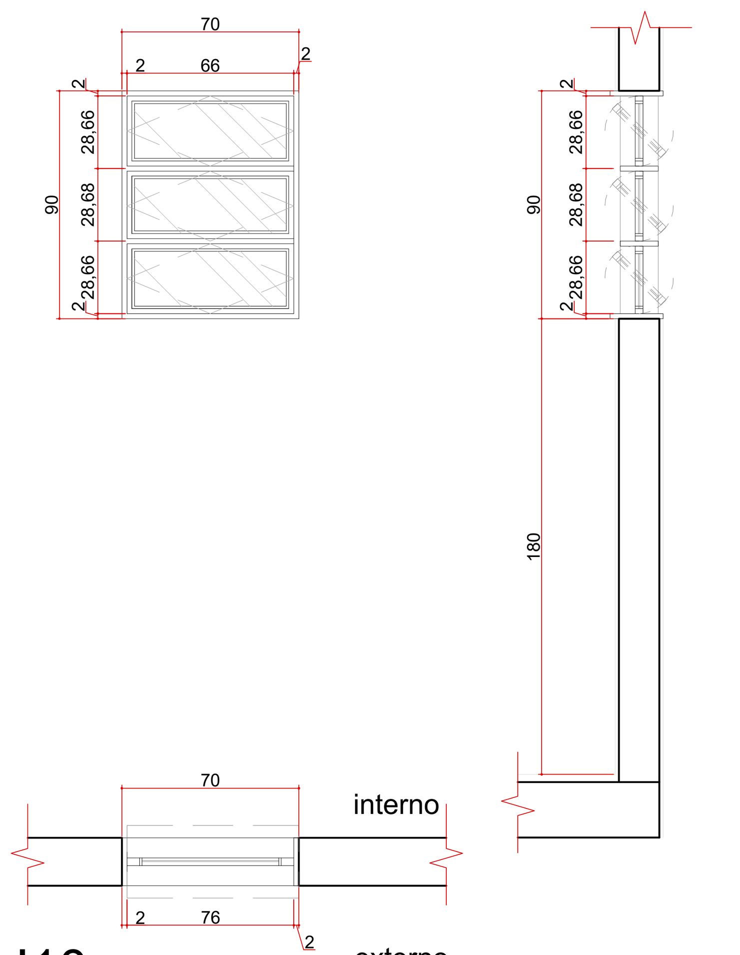

J10 (70x90 / 180cm)

JANELA COM 3FOLHAS BASCULANTES / REQUADRO EM ALUMÍNIO COM PINTURA ELETROSTÁTICA BRANCA / VIDRO 6mm TEMPERADO INCOLOR COM PELÍCULA NA COR PRATA, ESPESSURA MÍNIMA DE 0,05 mm, ANTI-RISCO, COM RETENÇÃO DE LUMINOSIDADE, BLOQUEIO DOS RAIOS SOLARES MÍN. DE 60%, TRANSPARÊNCIA DE NO MÍN. 90% / PEITORIL EM GRANITO CINZA ANDORINHA

J10a (70x90 / 180cm)

JANELA COM 3FOLHAS BASCULANTES / REQUADRO EM ALUMÍNIO COM PINTURA ELETROSTÁTICA BRANCA / VIDRO MINI BOREAL 4mm INCOLOR COM PELÍCULA NA COR PRATA, ESPESSURA MÍNIMA DE 0,05 mm, ANTI-RISCO, COM RETENÇÃO DE LUMINOSIDADE, BLOQUEIO DOS RAIOS SOLARES MÍN. DE 60%, TRANSPARÊNCIA DE NO MÍN. 90% / PEITORIL EM GRANITO CINZA ANDORINHA

QUADRO DE REVISÕES

REVISÃO	DESCRIÇÃO	DATA	DESENHO
R00	EMISSÃO INICIAL	16/01/2020	
R01	REVISÃO CONFORME PARECER SED	20/04/2020	
R02	REVISÃO CONFORME PARECER SED	24/11/2020	

APROVAÇÕES

PROPRIETÁRIO

ADEMAR STRINGARI JUNIOR: 07414980901

Assinado digitalmente por ADEMAR STRINGARI JUNIOR: 07414980901
DN: C=BR, O=ICP-Brasil, OU=Secretaria da Receita Federal do Brasil - RFB, OU=RFB e-CPF A1, OU=AC SERASA RFB, OU=38234145000120, OU=PRESENCIAL, CN=ADEMAR STRINGARI JUNIOR:07414980901
Razão: Eu estou aprovando este documento
Localização: sua localização de assinatura aqui
Data: 2022-05-03 10:32:49
Foxit Reader Versão: 10.0.0

MUNICÍPIO DE JOINVILLE
83.169.623/0001-10

RESPONSÁVEL TÉCNICO

GUILHERME SILVEIRA DE OLIVEIRA:00492851905

Assinado de forma digital por GUILHERME SILVEIRA DE OLIVEIRA:00492851905
Dados: 2020.11.29 10:57:44 -03'00'

GUILHERME SILVEIRA DE OLIVEIRA
CREA/SC: 126956-9

EQUIPE TÉCNICA DA EMPRESA

GUILHERME SILVEIRA DE OLIVEIRA
ENGENHEIRO CIVIL
CREA/SC: 126956-9

ENGEPLANTI
PROJETOS E SUPERVISÃO
Rua Cristóvão Nunes Píres, 110 - Centro - Florianópolis - SC
Edifício Empresarial Hoepcke Blue Center, 5° andar - sala 502
Fone: (48) 991250807 - Email: marco@engeplanti.com.br

MEA AUTEN BRASILIAE MAGNITUDO

PROPRIETÁRIO
MUNICÍPIO DE JOINVILLE

EDIFICAÇÃO
E.M. ABDON BAPTISTA

INSCRIÇÃO IMOBILIÁRIA
13.10.25.54.0368

ENDEREÇO
RUA PETRÓPOLIS, Nº 1618 - PETRÓPOLIS

PROJETO
ARQUITETÔNICO

ARQUIVO
373-19_ARQ_PE_040_DET.ESQUADRIAS 2-R02

Data
24/11/2020

CONTEÚDO
DETALHAMENTO - ESQUADRIAS

ETAPA
EXECUTIVO

ESCALA
INDICADA

FOLHA
ARQ40/65

Engeplanti Consultoria Ltda.| CREA nº 163388-0 | CNPJ 23.002.667/0001-29
Rua Crstóvão Nunes Píres, Nº 110 | CEP 88010-120 - Florianópolis Fone: (48) 99969-3345| E-mail: guilherme@engeplanti.com.br

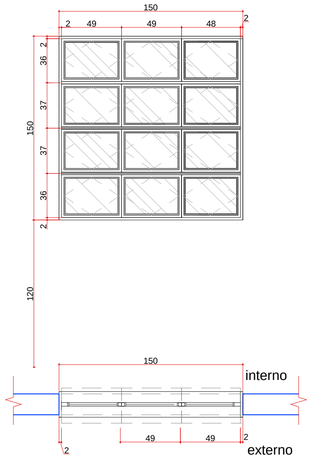

J11 (150x150 / 120cm)

JANELA COM 12 FOLHAS BASCULANTES / REQUADRO EM ALUMÍNIO COM PINTURA ELETROSTÁTICA BRANCA, PERFIS DA LINHA INOVA DA ALCOA OU EQUIVALENTE / VIDRO LISO COMUM INCOLOR 4mm

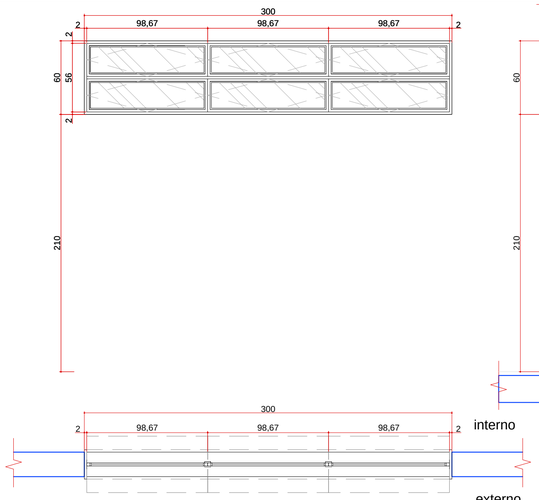

J12 (300x600 / 120cm)

JANELA COM 6 FOLHAS BASCULANTES / REQUADRO EM ALUMÍNIO COM PINTURA ELETROSTÁTICA BRANCA, PERFIS DA LINHA INOVA DA ALCOA OU EQUIVALENTE / VIDRO LISO COMUM INCOLOR 4mm

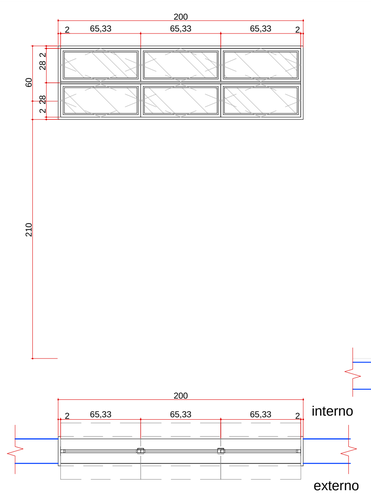

J13 (200x60 / 195cm)

JANELA COM 6 FOLHAS BASCULANTES / REQUADRO EM ALUMÍNIO COM PINTURA ELETROSTÁTICA BRANCA, PERFIS DA LINHA INOVA DA ALCOA OU EQUIVALENTE / VIDRO LISO COMUM INCOLOR 4mm

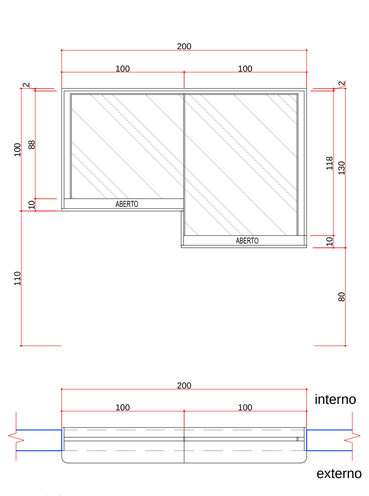

J14 (200x100/ 130/ 110/ 80cm)

JANELA EM ALUMÍNIO/ GUICHÊ COM APOIO E PASSA VOLUMES/
APOIO EM 2 NÍVEIS - CONFORME DETALHE/ REQUADRO EM ALUMÍNIO COM PINTURA ELETROSTÁTICA BRANCA , PERFIS DA LINHA INOVA DA ALCOA OU EQUIVALENTE / VIDRO TEMP. 6mm INCOLOR LAPIDADO

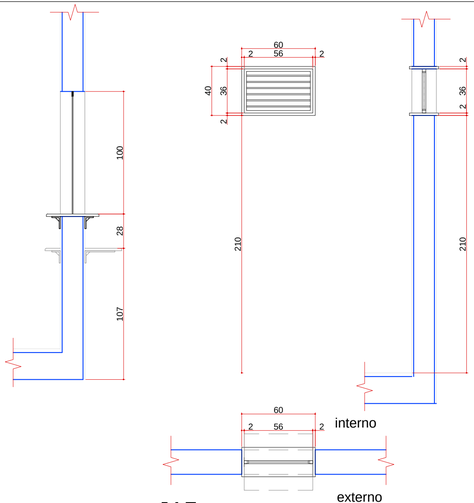

J15 (60x40/210cm)

JANELA COM 1 FOLHA DE GIRO VENEZIANA / REQUADRO EM ALUMÍNIO COM PINTURA ELETROSTÁTICA BRANCA, PERFIS DA LINHA INOVA DA ALCOA OU EQUIVALENTE / VIDRO LISO COMUM INCOLOR 4mm

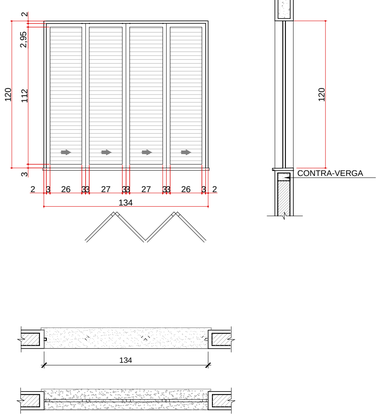

J16 (134x120/80cm)

JANELA VENEZIANA SANFONADA TIPO CAMARÃO / REQUADRO EM ALUMÍNIO COM PINTURA ELETROSTÁTICA BRANCA, PERFIS DA LINHA INOVA DA ALCOA OU EQUIVALENTE

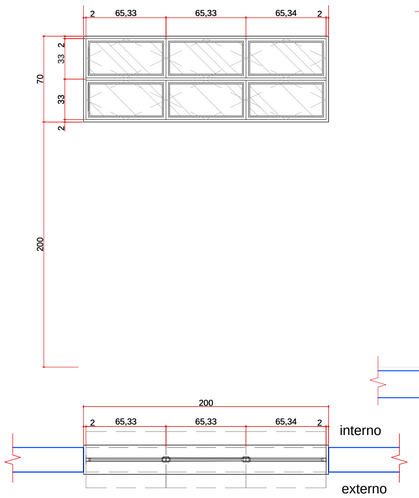

J17 (200x70/200cm)

JANELA COM 6 FOLHAS BASCULANTES / REQUADRO EM ALUMÍNIO COM PINTURA ELETROSTÁTICA BRANCA, PERFIS DA LINHA INOVA DA ALCOA OU EQUIVALENTE / VIDRO LISO COMUM INCOLOR 4mm

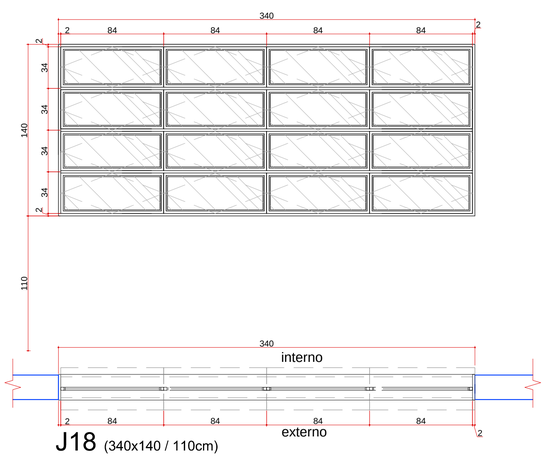

J18 (340x140 / 110cm)

JANELA COM 16 FOLHAS - REQUADRO EM / REQUADRO EM ALUMÍNIO COM PINTURA ELETROSTÁTICA BRANCA, PERFIS DA LINHA INOVA DA ALCOA OU EQUIVALENTE / VIDRO LISO COMUM INCOLOR 4mm E TELA ANTI MOSQUITO

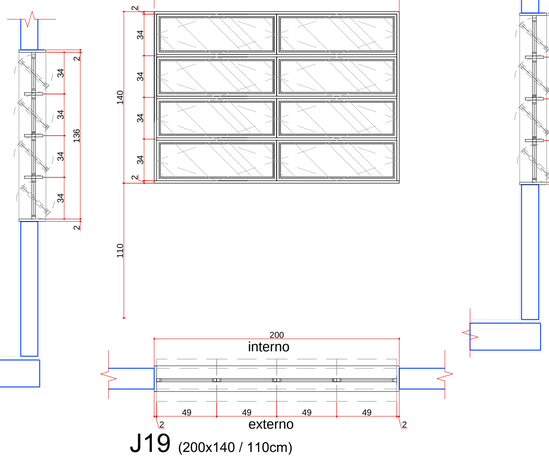

J19 (200x140 / 110cm)

JANELA COM 8 FOLHAS - REQUADRO EM / REQUADRO EM ALUMÍNIO COM PINTURA ELETROSTÁTICA BRANCA, PERFIS DA LINHA INOVA DA ALCOA OU EQUIVALENTE / VIDRO LISO COMUM INCOLOR 4mm E TELA ANTI MOSQUITO

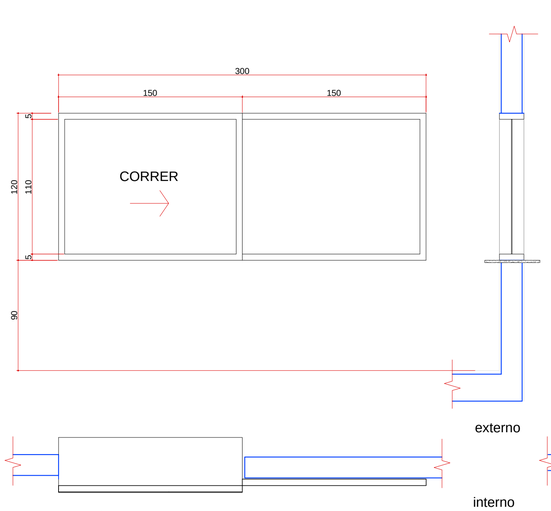

J20 (150x120/90cm)

JANELA COM 2 FOLHAS DE CORRER COM TRILHO SUPERIOR (1 FOLHA ABRE PARA FORA DO VÃO - VIDRO LISO COMUM INCOLOR 4mm/ 1 FOLHA COM TELA MOSQUETEIRA BRANCAREQUADRO EM ALUMÍNIO COM PINTURA ELETROSTÁTICA BRANCA/BANCADA EM GRANITO CINZA ANDORINHA

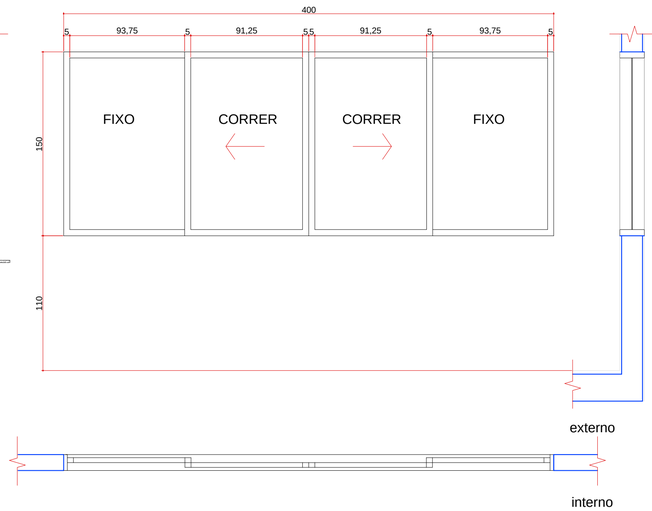

J21 (400x150/110cm)

JANELA DE CORRER 4 FOLHAS (2 FIXAS E 2 MÓVEIS - VIDRO 4mm)

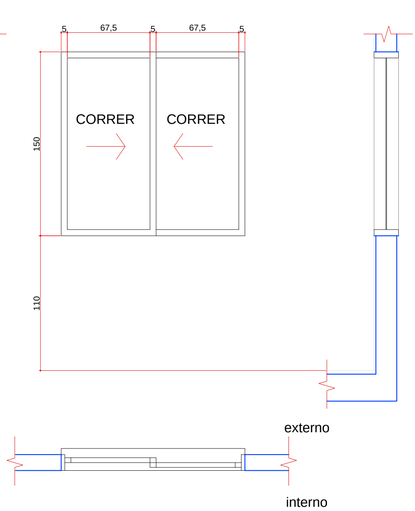

J22 (150x150/110cm)

JANELA DE CORRER 2 FOLHAS - VIDRO 4mm

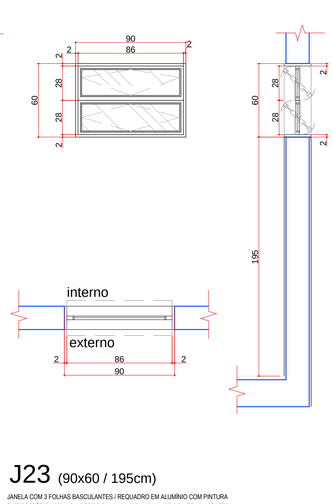

J23 (90x60 / 195cm)

JANELA COM 3 FOLHAS BASCULANTES / REQUADRO EM ALUMÍNIO COM PINTURA ELETROSTÁTICA BRANCA, PERFIS DA LINHA INOVA DA ALCOA OU EQUIVALENTE / VIDRO JATEADO INCOLOR 4mm

QUADRO DE REVISÕES			
REVISÃO	DESCRIÇÃO	DATA	DESENHO
R00	EMISSÃO INICIAL	16/01/2020	
R01	REVISÃO CONFORME PARECER SED	20/04/2020	

APROVAÇÕES

PROPRIETÁRIO
ADEMAR STRINGARI JUNIOR
07414980901
MUNICÍPIO DE JOINVILLE
83.169.623/0001-10

Assinado digitalmente por ADEMAR STRINGARI JUNIOR:07414980901
OU = CPF, OU = Receita Federal do Brasil - RFB, OU = RFB e CPF A1, OU = AC SERASA RFB, OU = AC SERASA RFB MULTIPLA, OU = PRESENCIAL, CN = ADEMAR STRINGARI JUNIOR:07414980901
Razão: Eu estou aprovando este documento
Localização: Local de execução de assinatura eGov
Data: 2020-05-05 10:35:00 -03'00'
Foxit Reader Versão: 10.0.0.

RESPONSÁVEL TÉCNICO
GUILHERME SILVEIRA DE OLIVEIRA:00492851905
Assinado de forma digital por GUILHERME SILVEIRA DE OLIVEIRA:00492851905
Dados: 2020.11.29 10:57:31 -03'00'
GUILHERME SILVEIRA DE OLIVEIRA
CREA/SC: 126956-9

ENGEPLANTI
PROJETOS E SUPERVISÃO
Rua Cristóvão Nunes Pires, 110 - Centro - Florianópolis - SC.
Edifício Empresarial Hospital Blue Center, 5º andar - sala 502
Fone: (48) 99125807 - Email: marco@engeplanti.com.br

EQUIPE TÉCNICA DA EMPRESA
GUILHERME SILVEIRA DE OLIVEIRA
ENGENHEIRO CIVIL
CREA/SC: 126956-9

PROPRIETÁRIO
MUNICÍPIO DE JOINVILLE

EDIFICAÇÃO
E.M. ABDON BAPTISTA

INSCRIÇÃO IMOBILIÁRIA
13.10.25.54.0368

ENDEREÇO
RUA PETRÓPOLIS, Nº 1618 - PETRÓPOLIS

PROJETO
ARQUITETÔNICO

ARQUIVO
375-19_ARQ_PE_040_DET ESQUADRIAS 2-R01

Data
20/04/2020

CONTEÚDO
DETALHAMENTO - ESQUADRIAS

ETAPA
EXECUTIVO

ESCALA
INDICADA

FOLHA
ARQ41/65

Engeplanti Consultoria Ltda.| CREA nº 163388-0 | CNPJ 23.002.667/0001-29
Rua Crstóvão Nunes Pires, Nº 110 | CEP 88010-120 - Florianópolis Fone: (48) 99969-3345| E-mail: guilherme@engeplanti.com.br

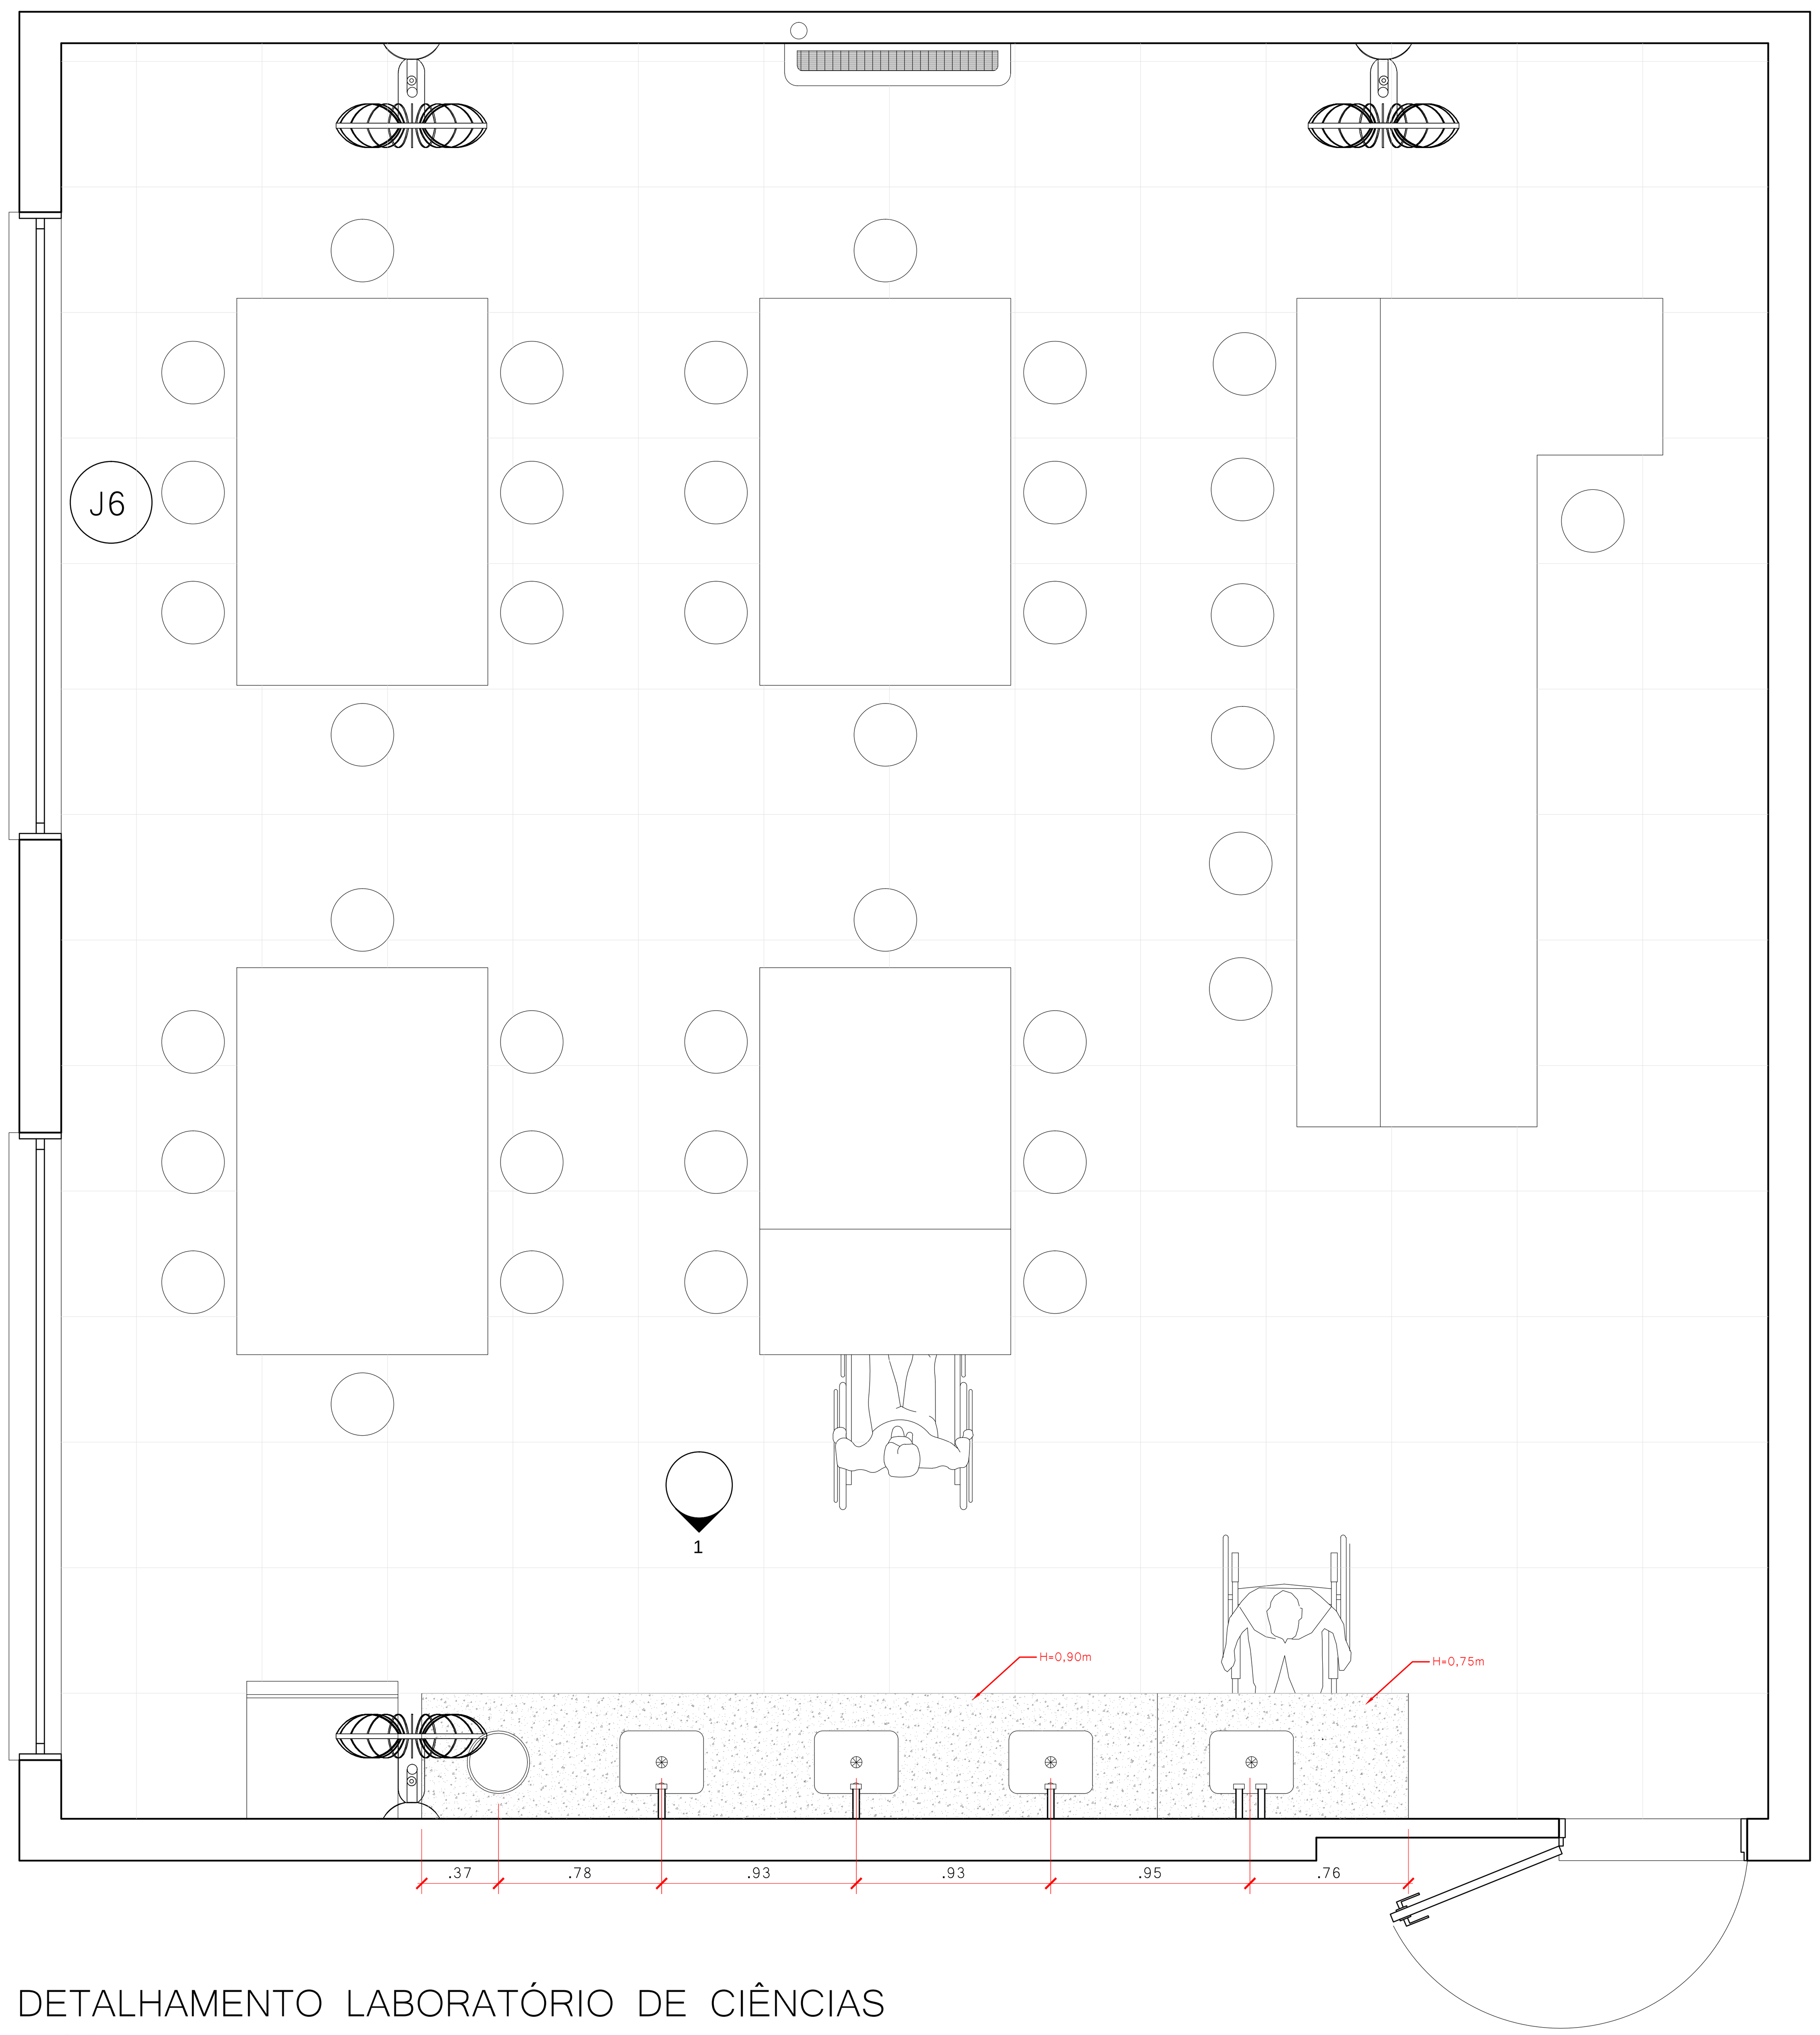

DETALHAMENTO LABORATÓRIO DE CIÊNCIAS
1:25

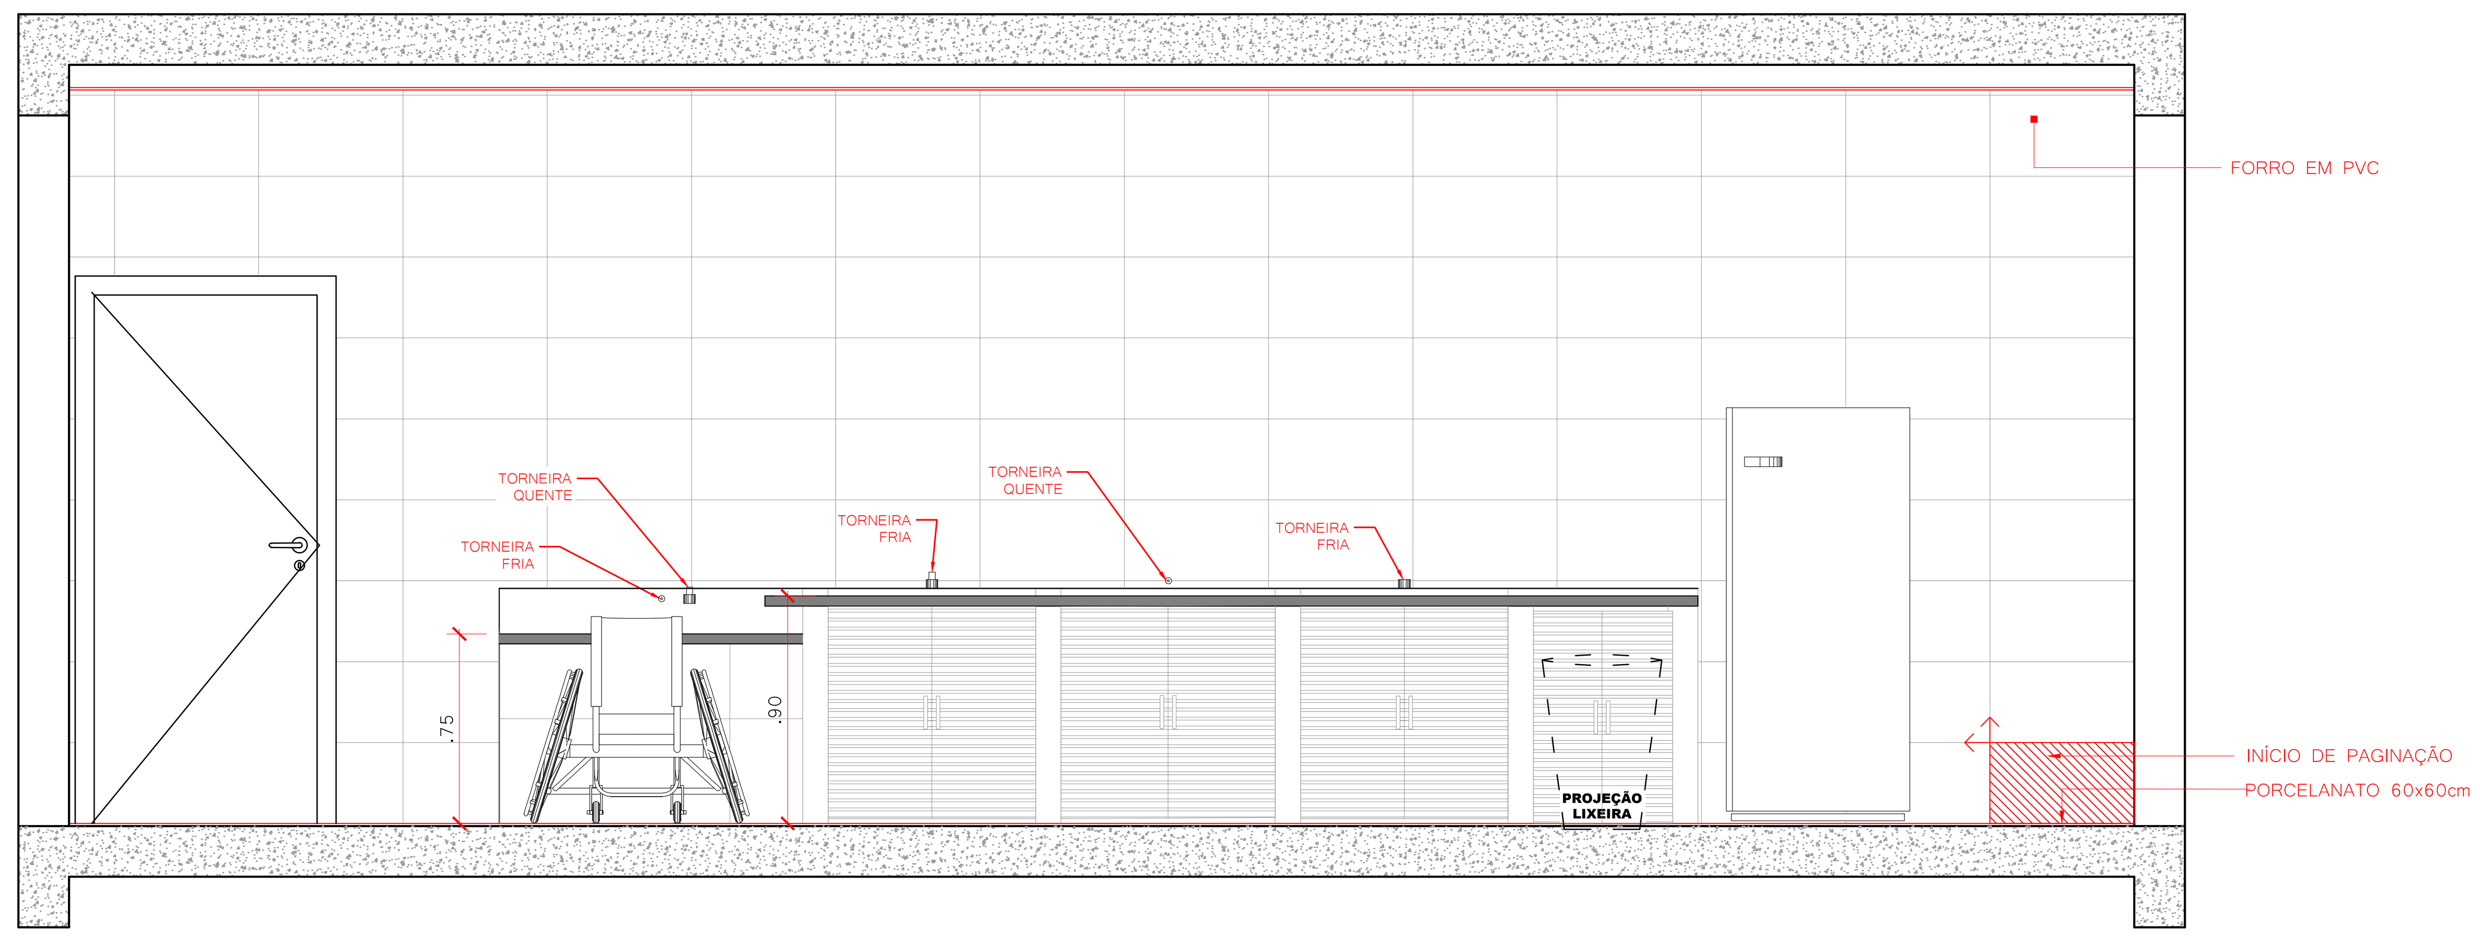

VISTA 1
1:25

QUADRO DE REVISÕES

REVISÃO	DESCRIÇÃO	DATA	DESENHO
R00	EMISSÃO INICIAL	16/01/2020	
R01	REVISÃO CONFORME PARECER SED	20/04/2020	

APROVAÇÕES

PROPRIETÁRIO
ADEMAR STRINGARI JUNIOR: 07414980901
Assinado digitalmente por ADEMAR STRINGARI JUNIOR: 07414980901
DN: C=BR, O=ICP-Brasil, OU=Secretaria da Receita Federal do Brasil - RFB, OU=RFB e-CPF A1, OU=AC SERASA RFB, OU=38234145000120, OU=PRESENCIAL, CN=ADEMAR STRINGARI JUNIOR:07414980901
Razão: Eu estou aprovando este documento
Localização: sua localização de assinatura aqui
Data: 2022-05-03 10:38:44
Foxit Reader Versão: 10.0.0
MUNICÍPIO DE JOINVILLE
83.169.623/0001-10

RESPONSÁVEL TÉCNICO
GUILHERME SILVEIRA DE OLIVEIRA:00492851905
Assinado de forma digital por GUILHERME SILVEIRA DE OLIVEIRA:00492851905
Dados: 2020.11.29 10:57:19 -03'00'
GUILHERME SILVEIRA DE OLIVEIRA
CREA/SC: 126956-9

EQUIPE TÉCNICA DA EMPRESA
GUILHERME SILVEIRA DE OLIVEIRA
ENGENHEIRO CIVIL
CREA/SC: 126956-9

ENGEPLANTI
PROJETOS E SUPERVISÃO
Rua Cristóvão Nunes Píres, 110 - Centro - Florianópolis - SC
Edifício Empresarial Hoepcke Blue Center, 5° andar - sala 502
Fone: (48) 991250807 - Email: marco@engeplanti.com.br

PROPRIETÁRIO
MUNICÍPIO DE JOINVILLE

EDIFICAÇÃO
E.M. ABDON BAPTISTA

INSCRIÇÃO IMOBILIÁRIA
13.10.25.54.0368

ENDEREÇO
RUA PETRÓPOLIS, Nº 1618 - PETRÓPOLIS

PROJETO
ARQUITETÔNICO

ARQUIVO
373-19_ARQ_PE_042_DET.LABORATÓRIO-R01

Data
20/04/2020

CONTEÚDO
DETALHAMENTOS - LAORATÓRIO DE CIÊNCIAS

ETAPA
EXECUTIVO

ESCALA
INDICADA

FOLHA
ARQ42/65

Engeplanti Consultoria Ltda.| CREA nº 163388-0 | CNPJ 23.002.667/0001-29
Rua Crstóvão Nunes Píres, Nº 110 | CEP 88010-120 - Florianópolis Fone: (48) 99969-3345| E-mail: guilherme@engeplanti.com.br

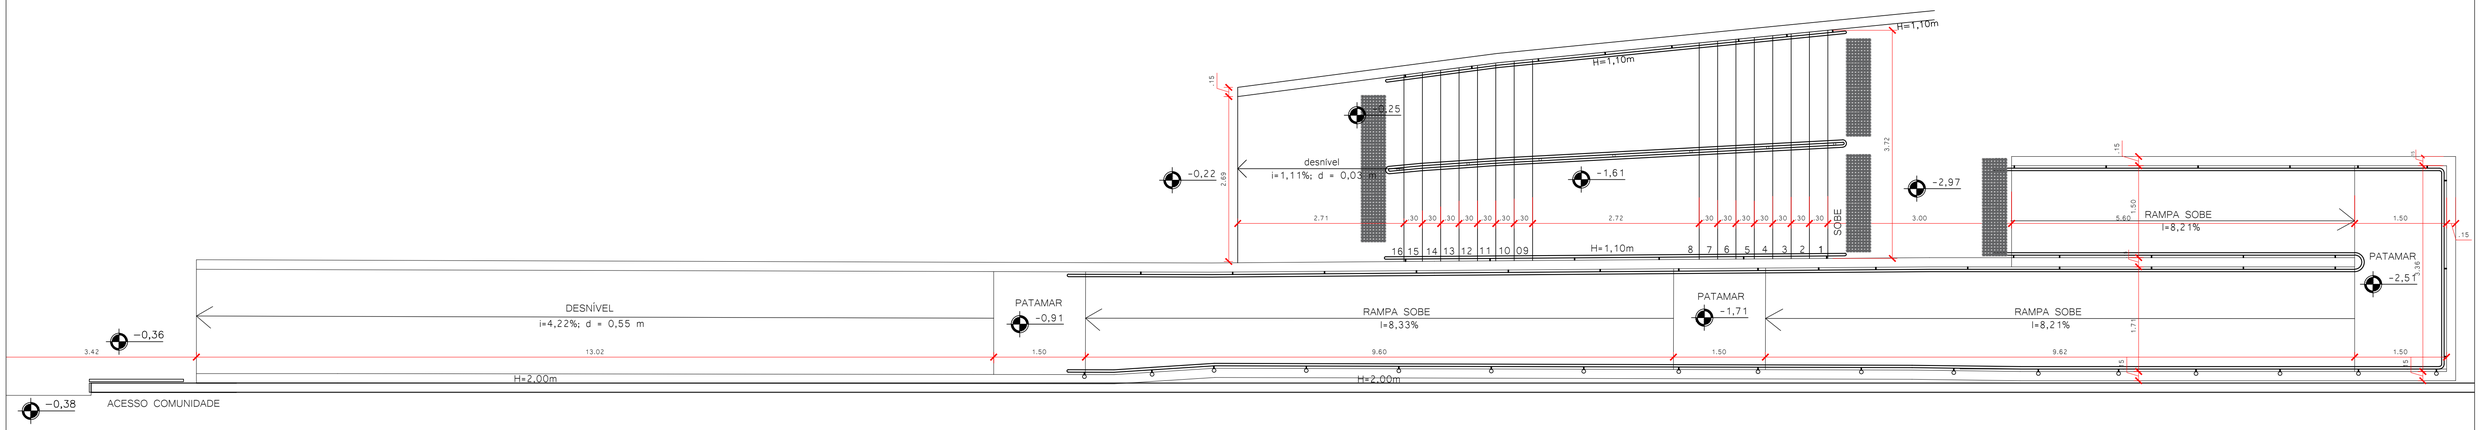

DETALHAMENTO RAMPA E ESCADA EXTERNA
1:50

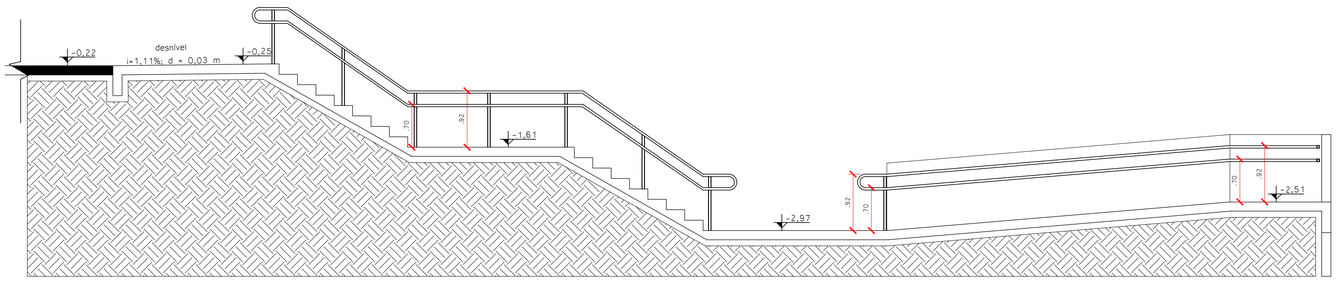

CORTE ESCADA EXTERNA
1:50

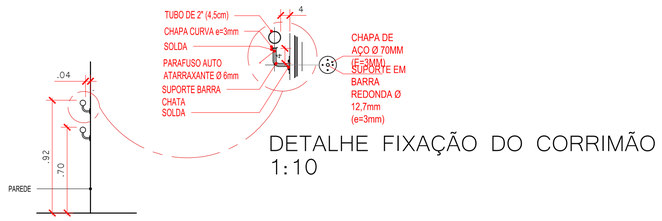

DETALHE FIXAÇÃO DO CORRIMÃO
1:10

CORTE - FIXAÇÃO DO CORRIMÃO NA PAREDE
1:25

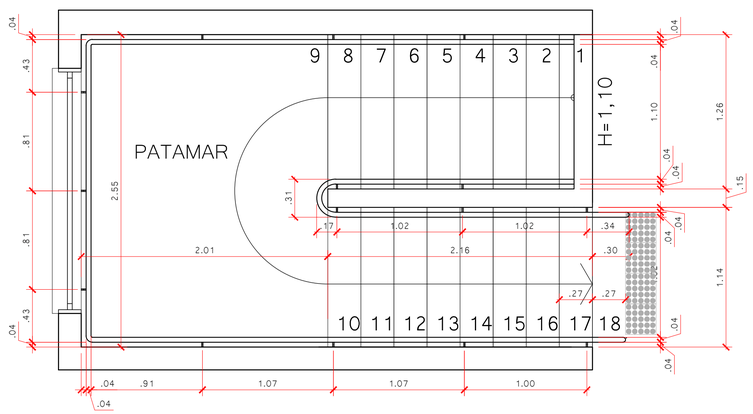

DETALHAMENTO ESCADA EXISTENTE - CORRIMÃO
1:25

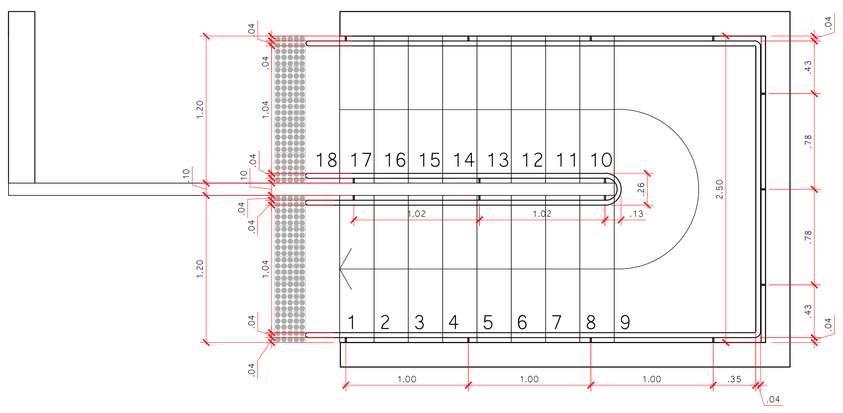

DETALHAMENTO ESCADA AMPLIAÇÃO - CORRIMÃO
1:25

QUADRO DE REVISÕES			
REVISÃO	DESCRIÇÃO	DATA	DESENHO
R00	EMISSÃO INICIAL	16/01/2020	
R01	REVISÃO CONFORME PARECER SED	20/04/2020	

APROVAÇÕES

PROPRIETÁRIO
ADEMAR STRINGARI JUNIOR:07414980901
Assinado digitalmente por ADEMAR STRINGARI JUNIOR:07414980901
DN: C=BR, O=ICP-Brasil, OU=Secretaria da Receita Federal do Brasil - RFB, OU=RFB e CPF A1, OU=AC SERASA RFB, OU=38238140000120, OU=PRESENCIAL, OU=ADEMAR STRINGARI JUNIOR:07414980901
Razão: Eu estou aprovando este documento
Localização: sua localização de assinatura aqui
Data: 2020.11.29 10:56:18 -03'00'
Foxit Reader Versão: 10.1.0
MUNICÍPIO DE JOINVILLE
83.169.623/0001-10

RESPONSÁVEL TÉCNICO
GUILHERME SILVEIRA DE OLIVEIRA:00492851905
Assinado de forma digital por GUILHERME SILVEIRA DE OLIVEIRA:00492851905
Dados: 2020.11.29 10:56:18 -03'00'
GUILHERME SILVEIRA DE OLIVEIRA
CREA/SC: 126956-9

ENGEPLANTI
PROJETOS E SUPERVISÃO
Rua Cristóvão Nunes Pires, 110 - Centro - Florianópolis - SC
Edifício Empresarial Hotopole Blue Center, 5° andar - sala 502
Fone: (48) 99125/0507 - Email: marco@engeplanti.com.br

EQUIPE TÉCNICA DA EMPRESA
GUILHERME SILVEIRA DE OLIVEIRA
ENGENHEIRO CIVIL
CREA/SC: 126956-9

PROPRIETÁRIO
MUNICÍPIO DE JOINVILLE

EDIFICAÇÃO
E.M. ABDON BAPTISTA

INSCRIÇÃO IMOBILIÁRIA
13.10.25.54.0368

ENDEREÇO
RUA PETRÓPOLIS, Nº 1618 - PETRÓPOLIS

PROJETO
ARQUITETÔNICO

ARQUIVO
373-19_ARQ_PE_043_DET ESCADAS E RAMPAS-R01

Data
20/04/2020

CONTEÚDO
DETALHAMENTOS - RAMPA E ESCADA

ETAPA
EXECUTIVO

ESCALA
INDICADA

FOLHA
ARQ43/65

Engeplanti Consultoria Ltda.| CREA nº 163388-0 | CNPJ 23.002.667/0001-29
Rua Cristóvão Nunes Pires, Nº 110 | CEP 88010-120 - Florianópolis Fone: (48) 99969-3345| E-mail: guilherme@engeplanti.com.br

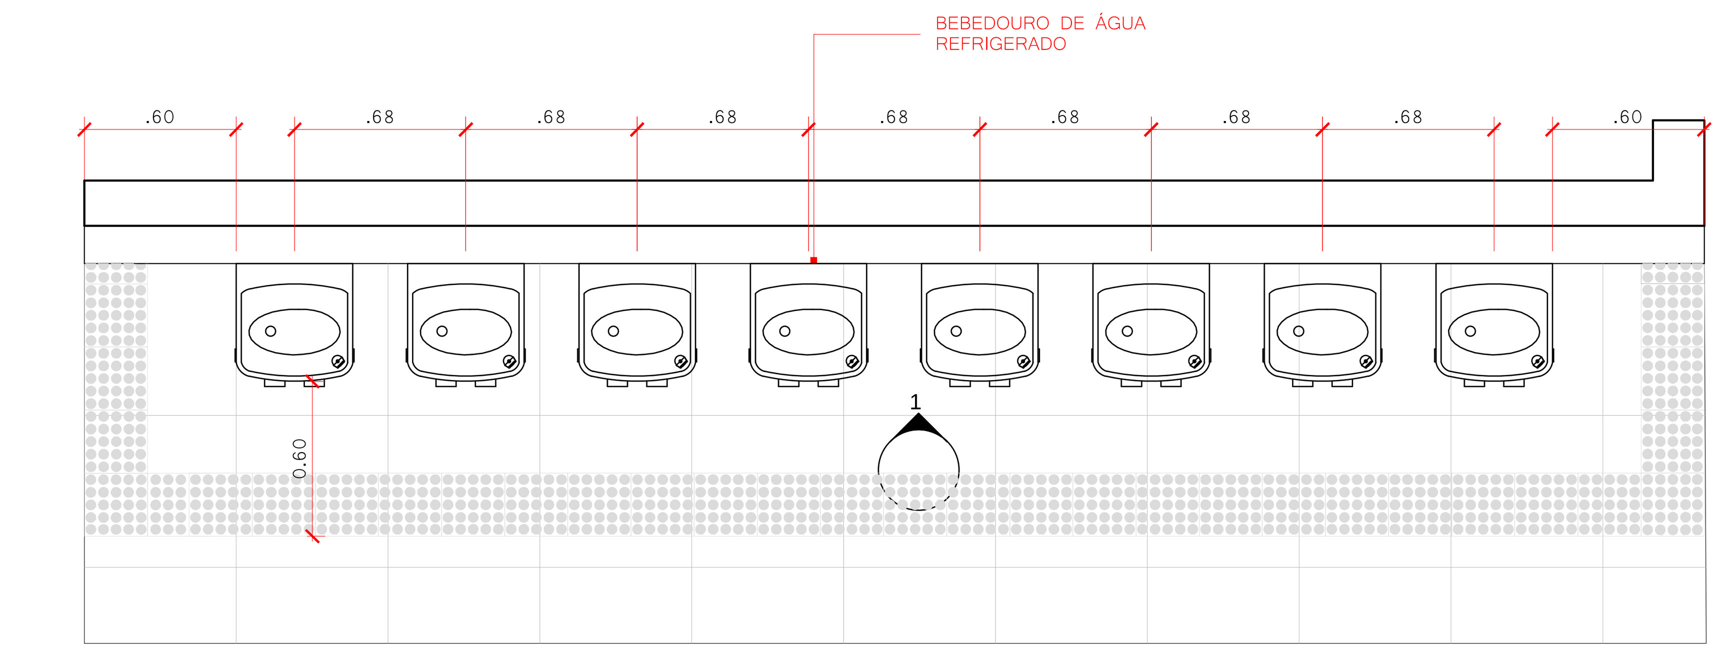

DETALHAMENTO BEBEDOUROS - TÉRREO
1:25

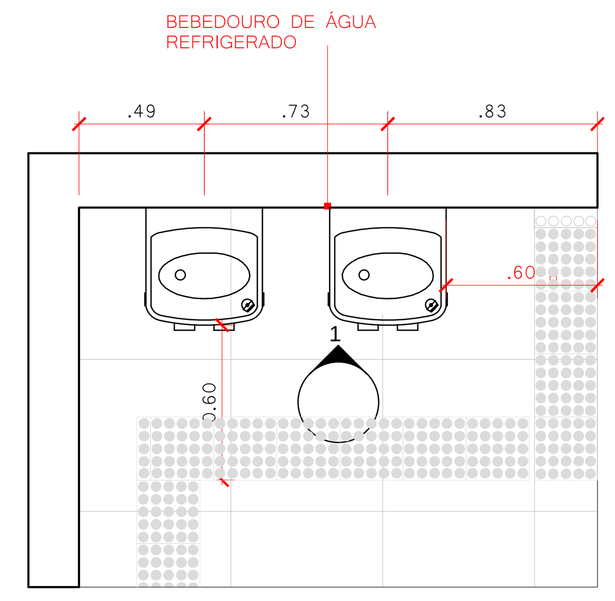

DETALHAMENTO BEBEDOUROS - SUPERIOR
1:25

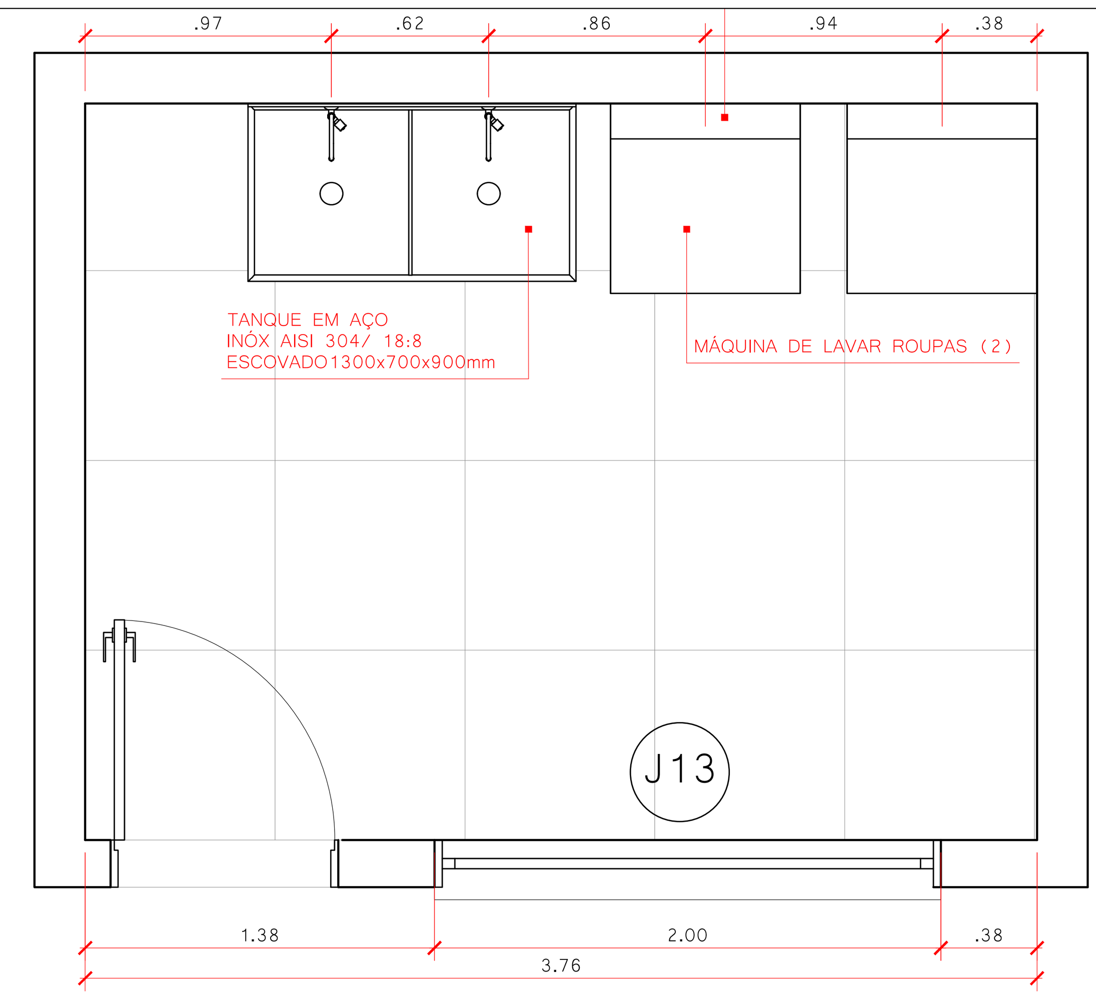

DETALHAMENTO LAVANDERIA - TÉRREO
1:25

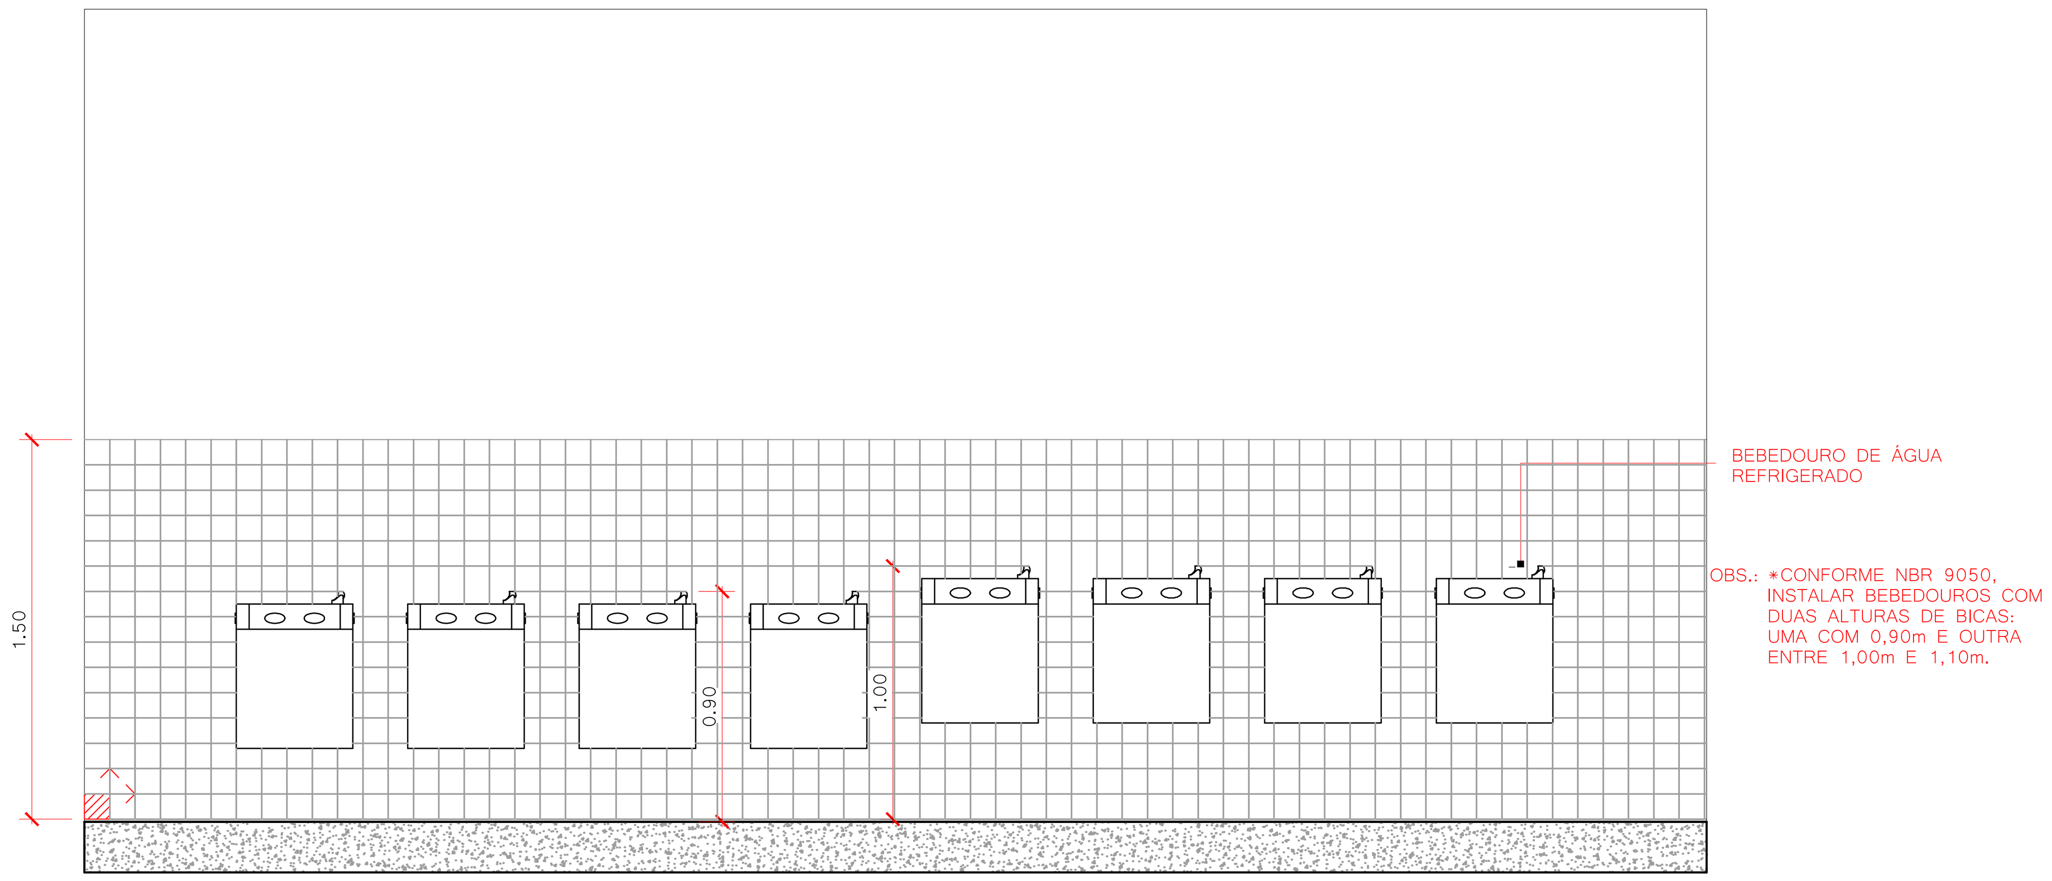

ELEVAÇÃO BEBEDOUROS - TÉRREO
1:25

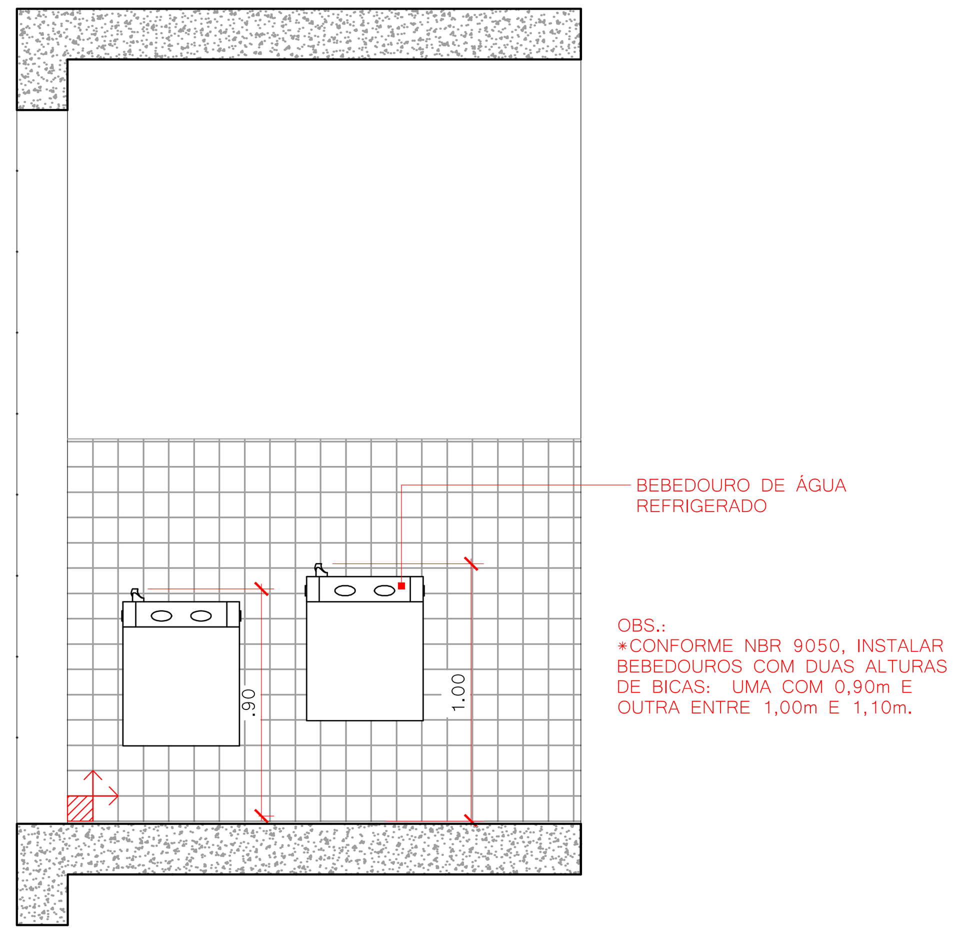

ELEVAÇÃO BEBEDOUROS - SUPERIOR
1:25

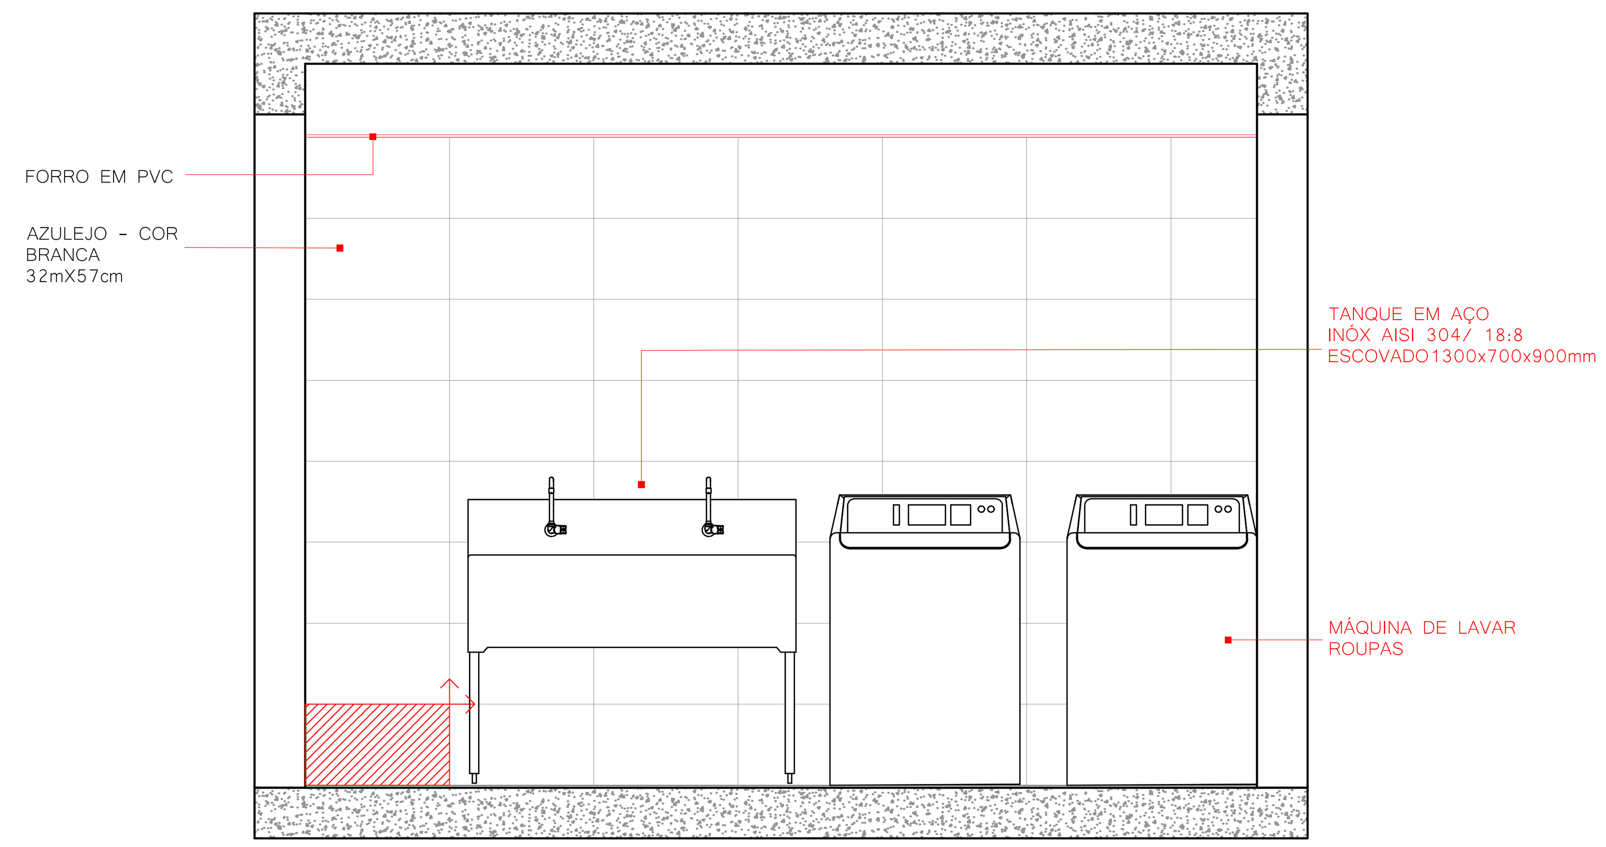

ELEVAÇÃO LAVANDERIA - TÉRREO
1:25

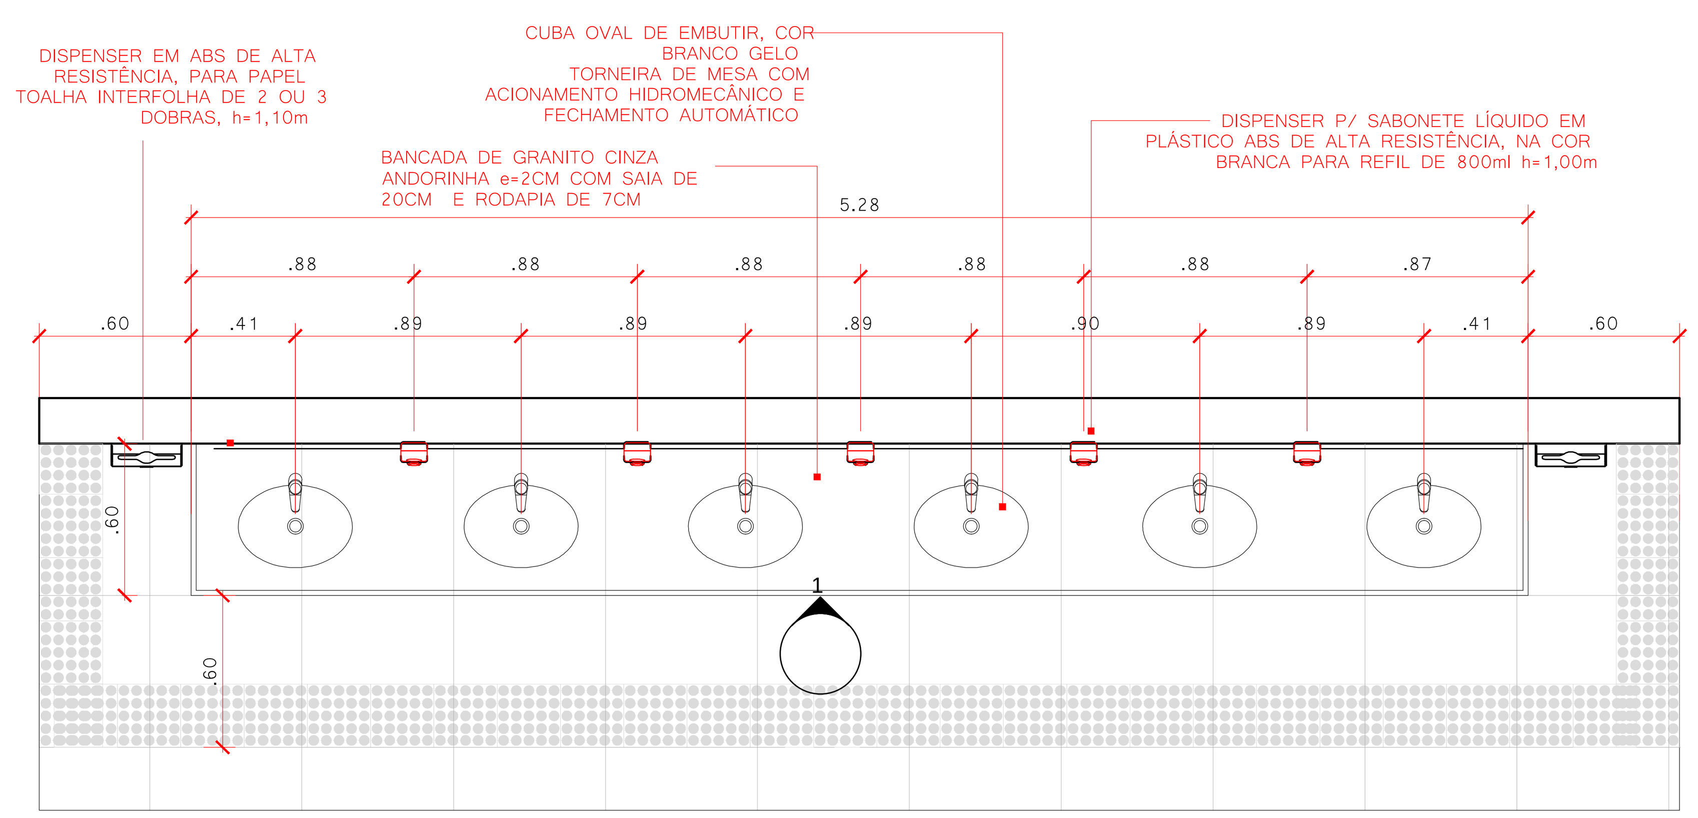

DETALHAMENTO LAVATÓRIOS - TÉRREO
1:25

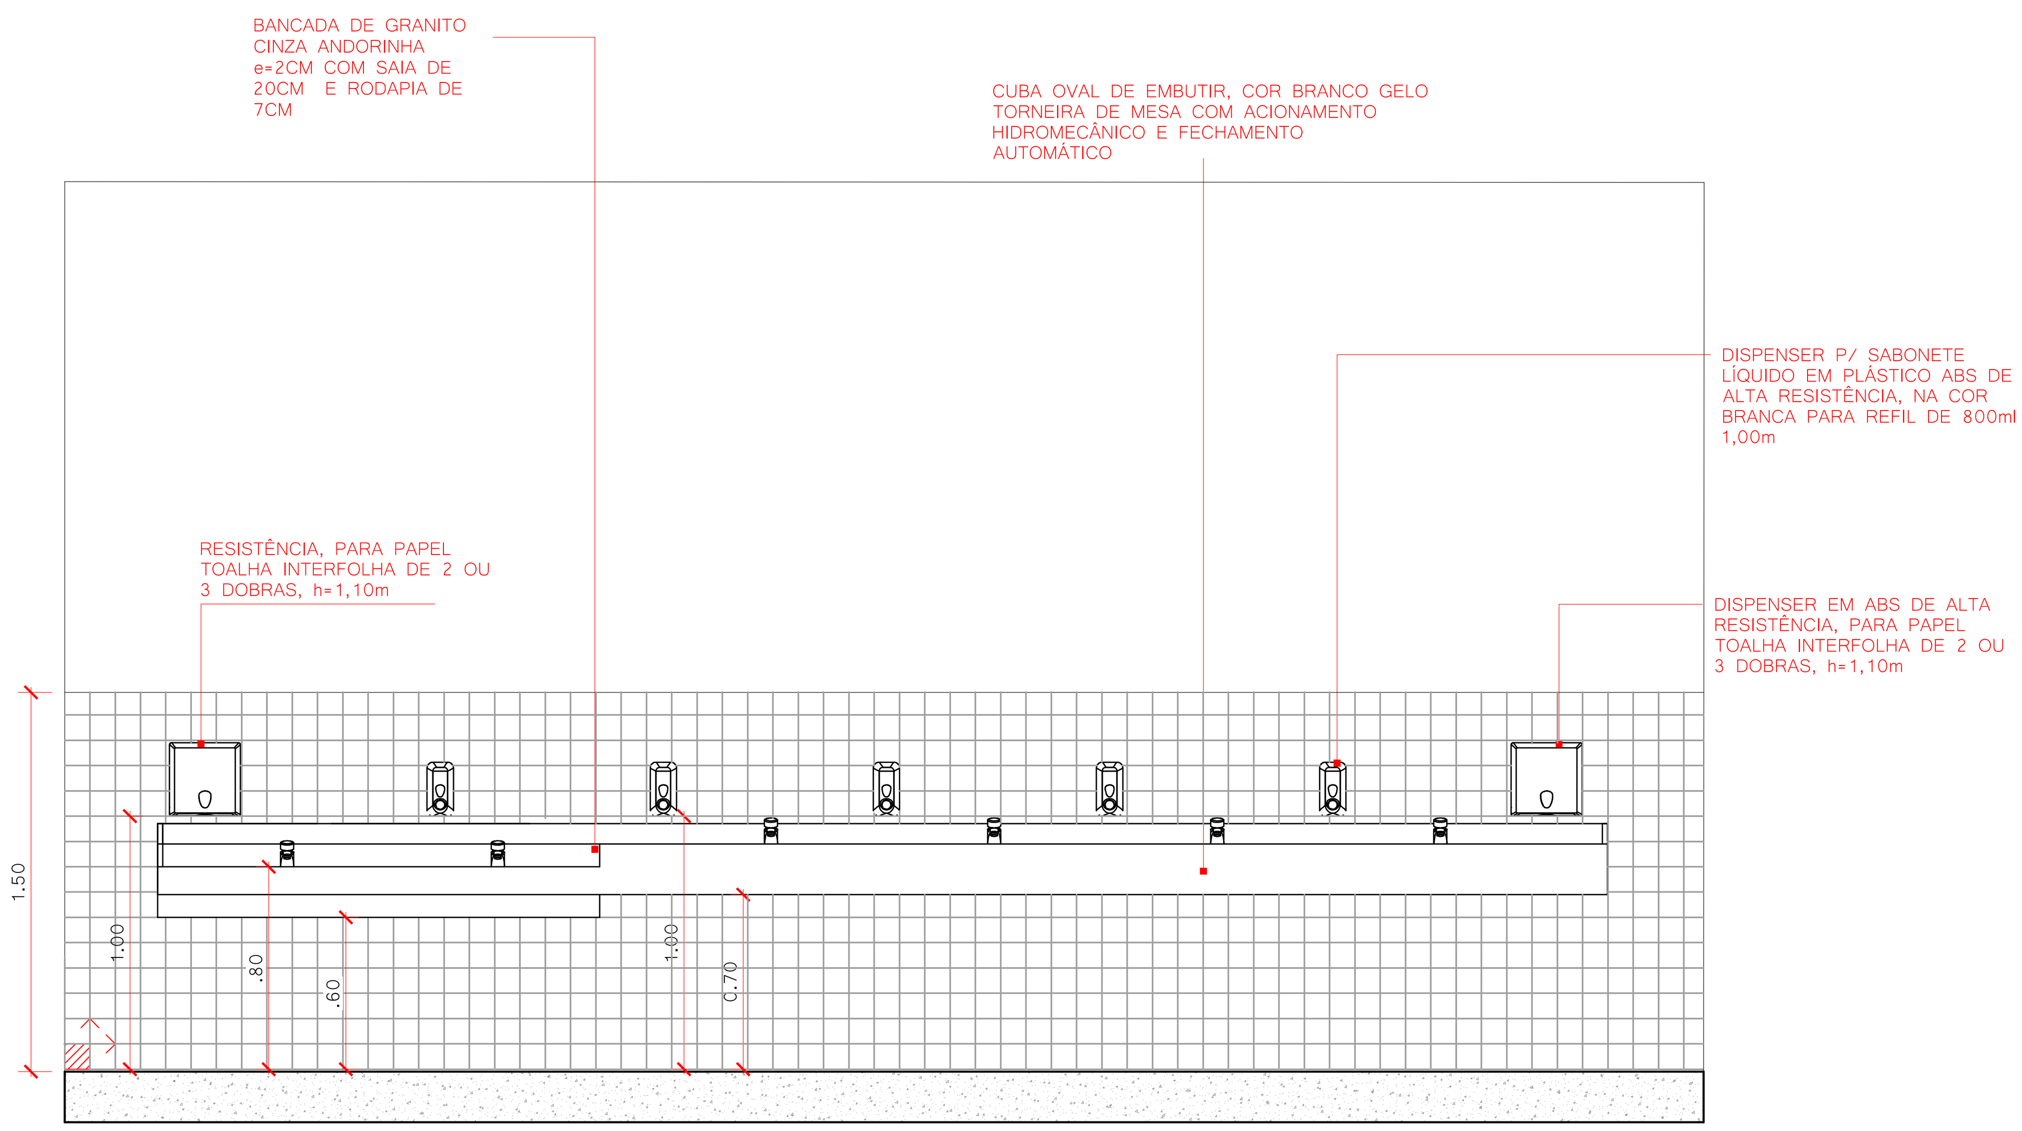

ELEVAÇÃO LAVATÓRIOS - TÉRREO
1:25

QUADRO DE REVISÕES			
REVISÃO	DESCRIÇÃO	DATA	DESENHO
R00	EMISSÃO INICIAL	16/01/2020	
R01	REVISÃO CONFORME PARECER SED	20/04/2020	

APROVAÇÕES

PROPRIETÁRIO
ADEMAR STRINGARI JUNIOR: 07414980901
Assinado digitalmente por ADEMAR STRINGARI JUNIOR: 07414980901
DN: C=BR, O=ICP-Brasil, OU=Secretaria da Receita Federal do Brasil - RFB, OU=RFB e-CPF A1, OU=AC SERASA RFB, OU=38234145000120, OU=PRESENCIAL, CN=ADEMAR STRINGARI JUNIOR:07414980901
Razão: Eu estou aprovando este documento
Localização: sua localização de assinatura aqui
Data: 2022-05-03 10:45:20
Foxit Reader Versão: 10.0.0
MUNICÍPIO DE JOINVILLE
83.169.623/0001-10

RESPONSÁVEL TÉCNICO
GUILHERME SILVEIRA DE OLIVEIRA:00492851905
Assinado de forma digital por GUILHERME SILVEIRA DE OLIVEIRA:00492851905
Dados: 2020.11.29 10:56:29 -03'00'
GUILHERME SILVEIRA DE OLIVEIRA
CREA/SC: 126956-9

ENGEPLANTI
PROJETOS E SUPERVISÃO
Rua Cristóvão Nunes Píres, 110 - Centro - Florianópolis - SC
Edifício Empresarial Hoepcke Blue Center, 5° andar - sala 502
Fone: (48) 991250807 - Email: marco@engeplanti.com.br

EQUIPE TÉCNICA DA EMPRESA
GUILHERME SILVEIRA DE OLIVEIRA
ENGENHEIRO CIVIL
CREA/SC: 126956-9

PROPRIETÁRIO
MUNICÍPIO DE JOINVILLE

EDIFICAÇÃO
E.M. ABDON BAPTISTA

INSCRIÇÃO IMOBILIÁRIA
13.10.25.54.0368

ENDEREÇO
RUA PETRÓPOLIS, Nº 1618 - PETRÓPOLIS

PROJETO
ARQUITETÔNICO

ARQUIVO
373-19_ARQ_PE_044_LAVANDERIA E BEBEDOUROS-R01

Data
20/04/2020

CONTEÚDO
DETALHAMENTOS - BEBEDOUROS, LAVATÓRIOS E LAVANDERIA

ETAPA
EXECUTIVO

ESCALA
INDICADA

FOLHA
ARQ44/65

Engeplanti Consultoria Ltda.| CREA nº 163388-0 | CNPJ 23.002.667/0001-29
Rua Crstóvão Nunes Píres, Nº 110 | CEP 88010-120 - Florianópolis Fone: (48) 99969-3345| E-mail: guilherme@engeplanti.com.br

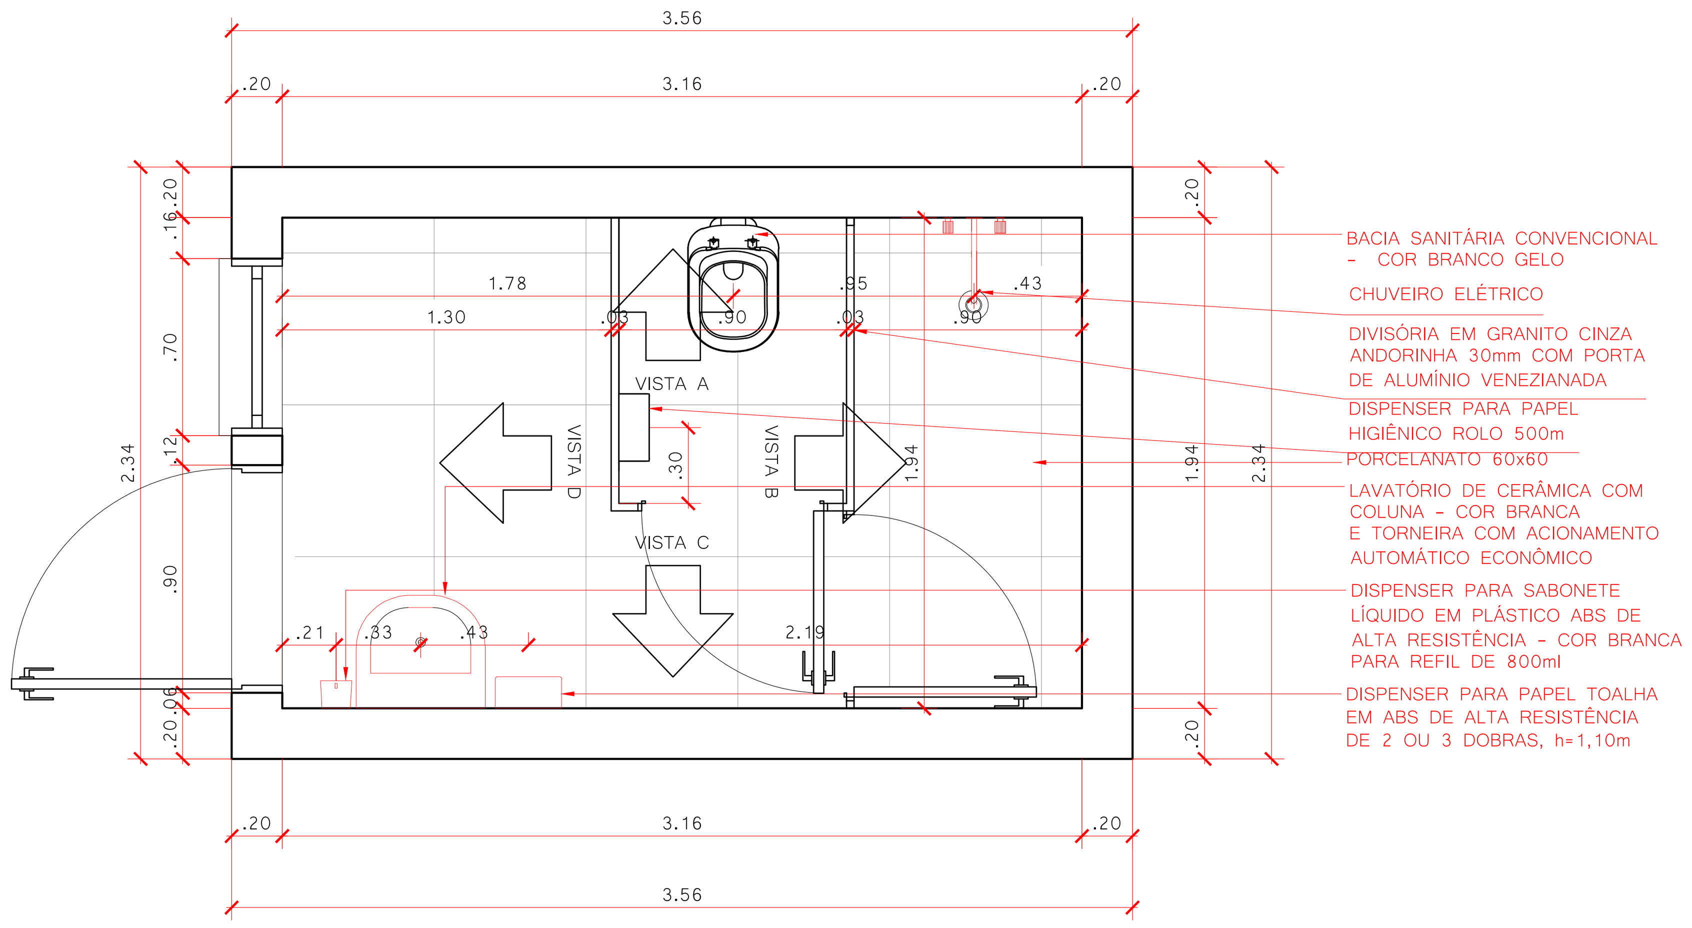

DETALHAMENTO VEST. TERCEIROS FEM. - TÉRREO
1:25

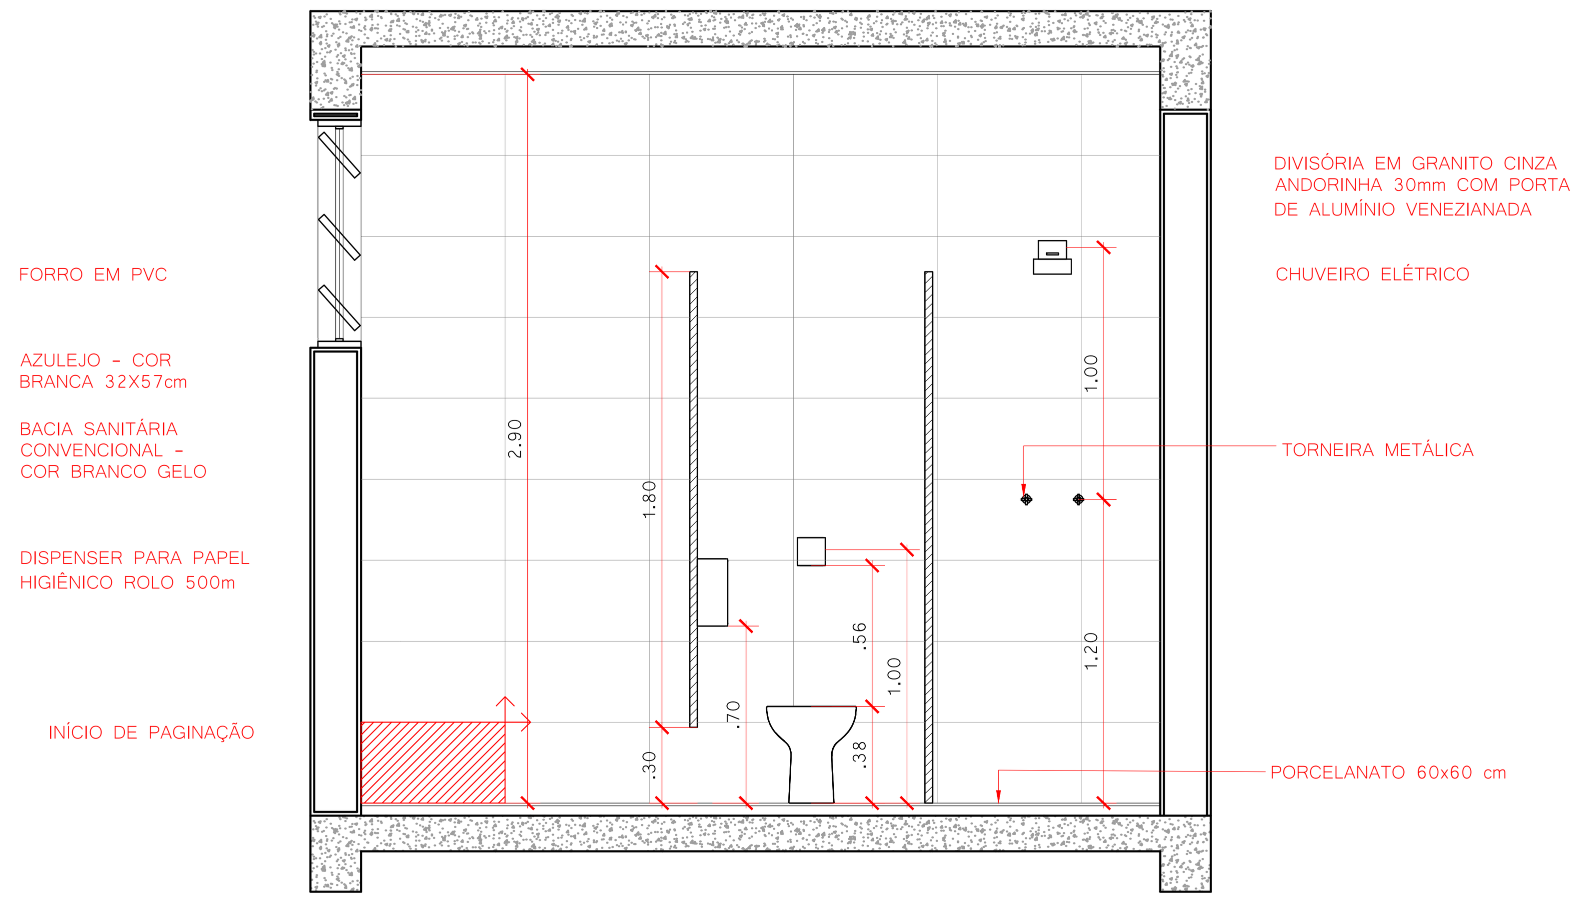

ELEVAÇÃO A - VEST. TERCEIROS FEM. - TÉRREO
1:25

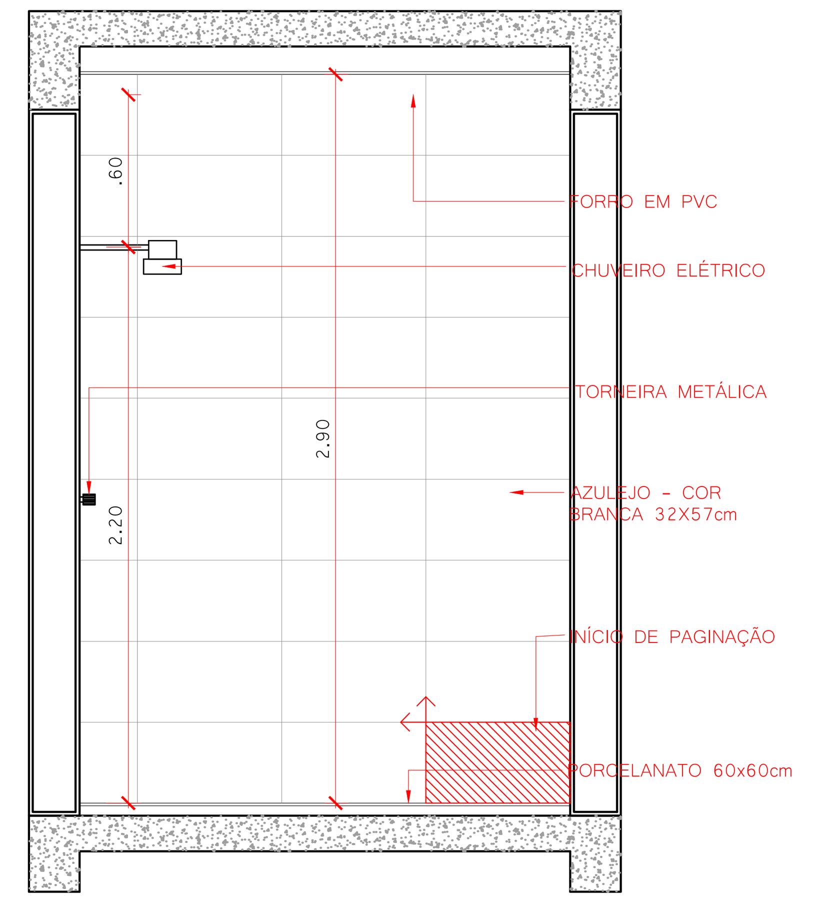

ELEVAÇÃO B - VEST. TERCEIROS FEM. - TÉRREO
1:25

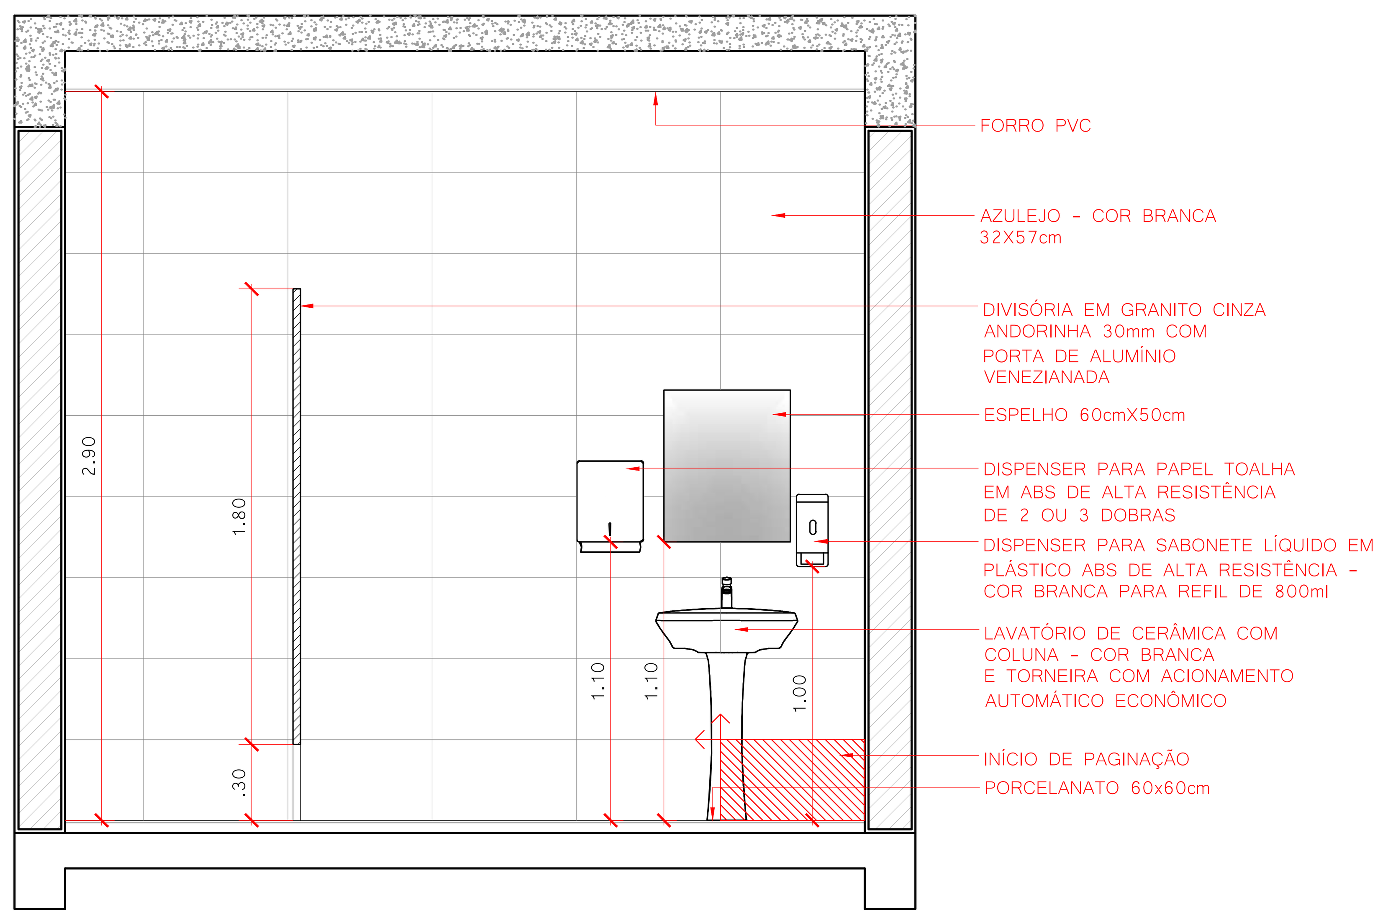

ELEVAÇÃO C - VEST. TERCEIROS FEM. - TÉRREO
1:25

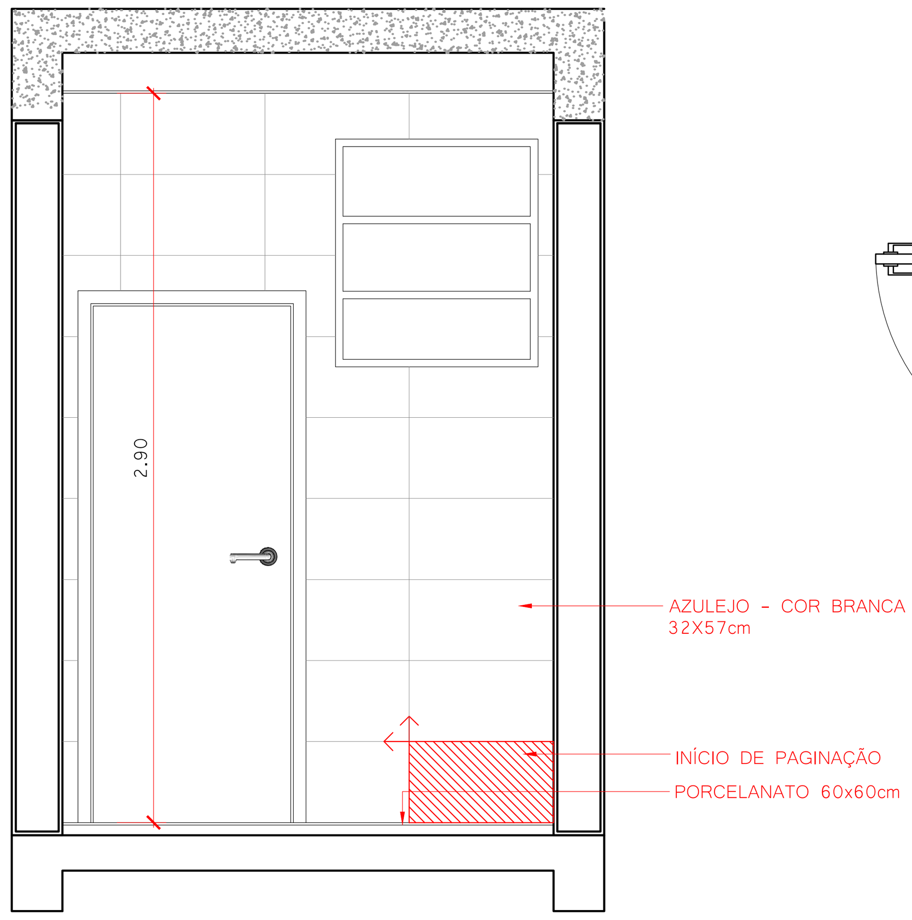

ELEVAÇÃO D - VEST. TERCEIROS FEM. - TÉRREO
1:25

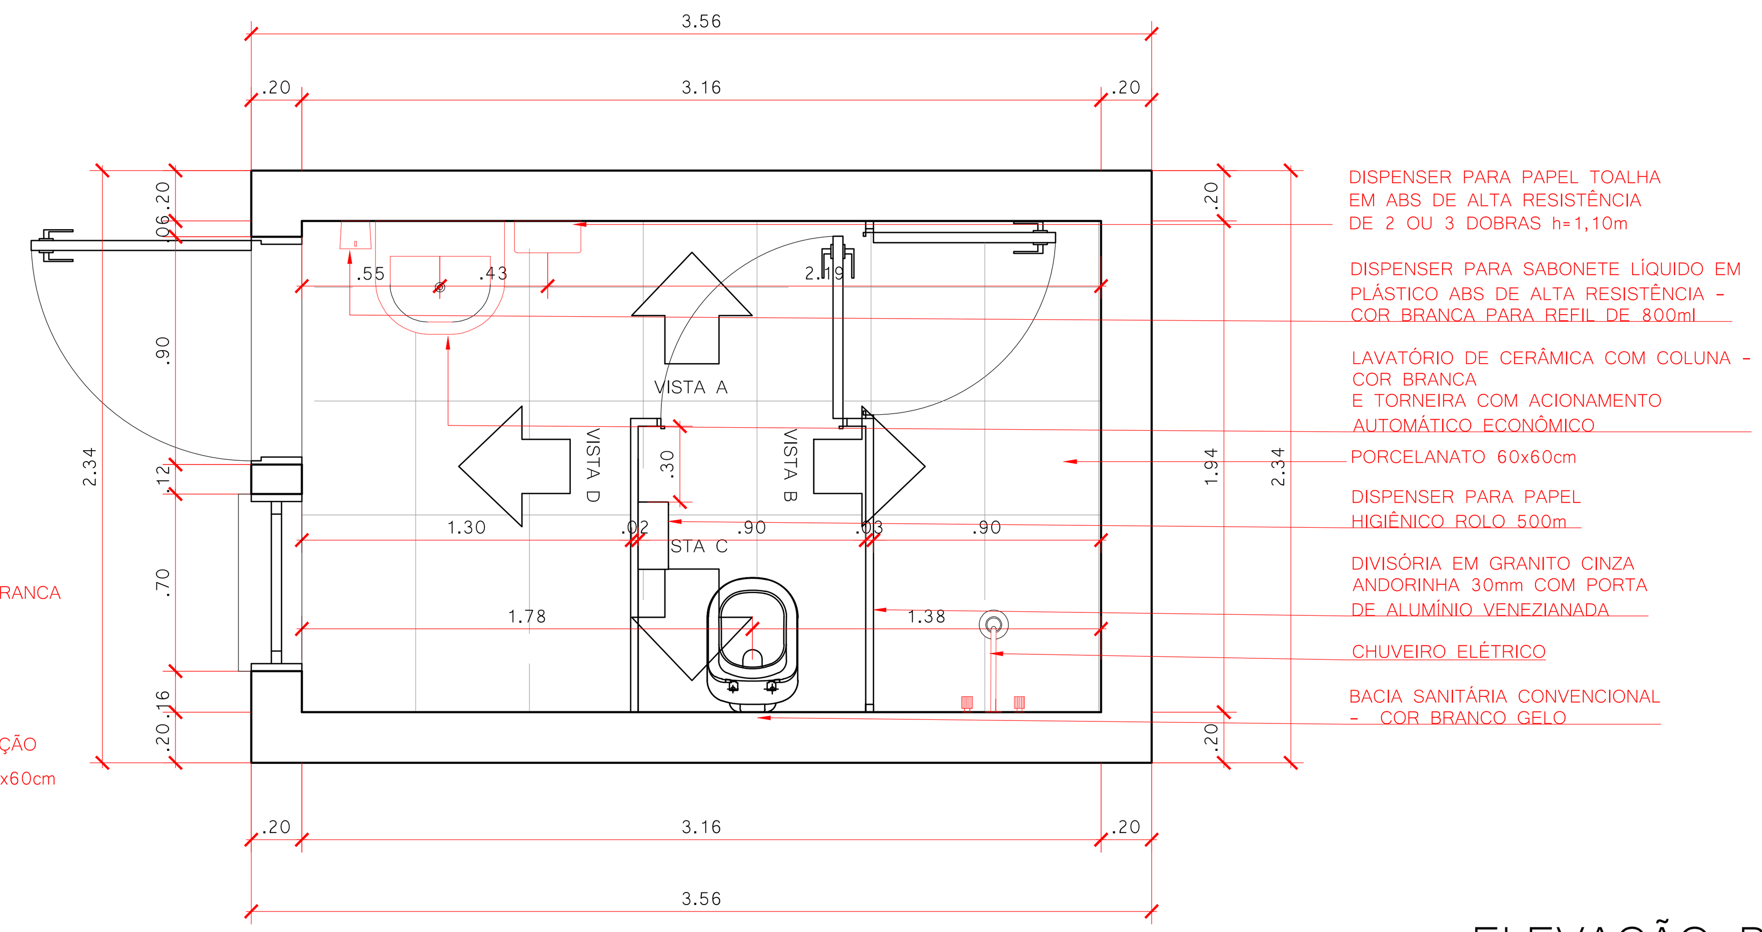

DETALHAMENTO VEST. TERCEIROS MASC. - TÉRREO
1:25

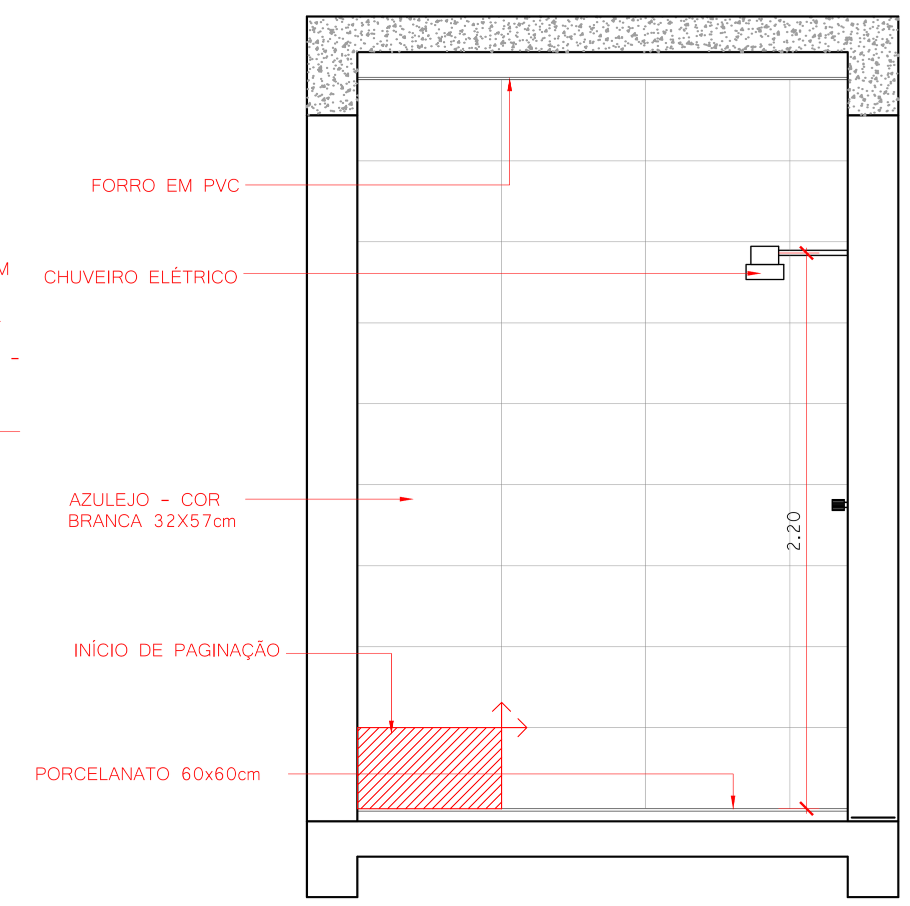

ELEVAÇÃO B - VEST. TERCEIROS MASC. - TÉRREO
1:25

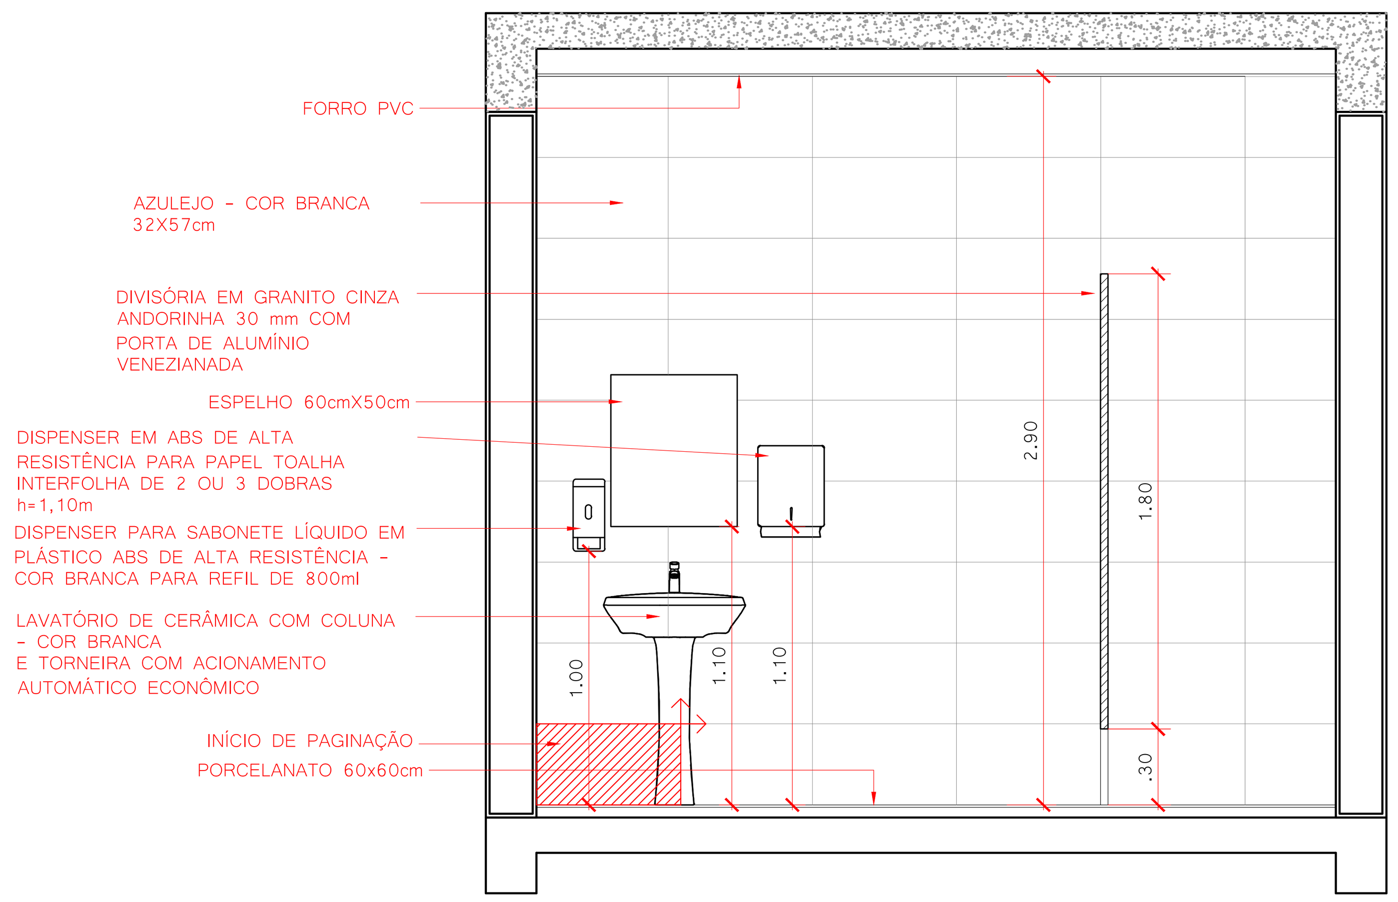

ELEVAÇÃO A - VEST. TERC. MASC. - TÉRREO
1:25

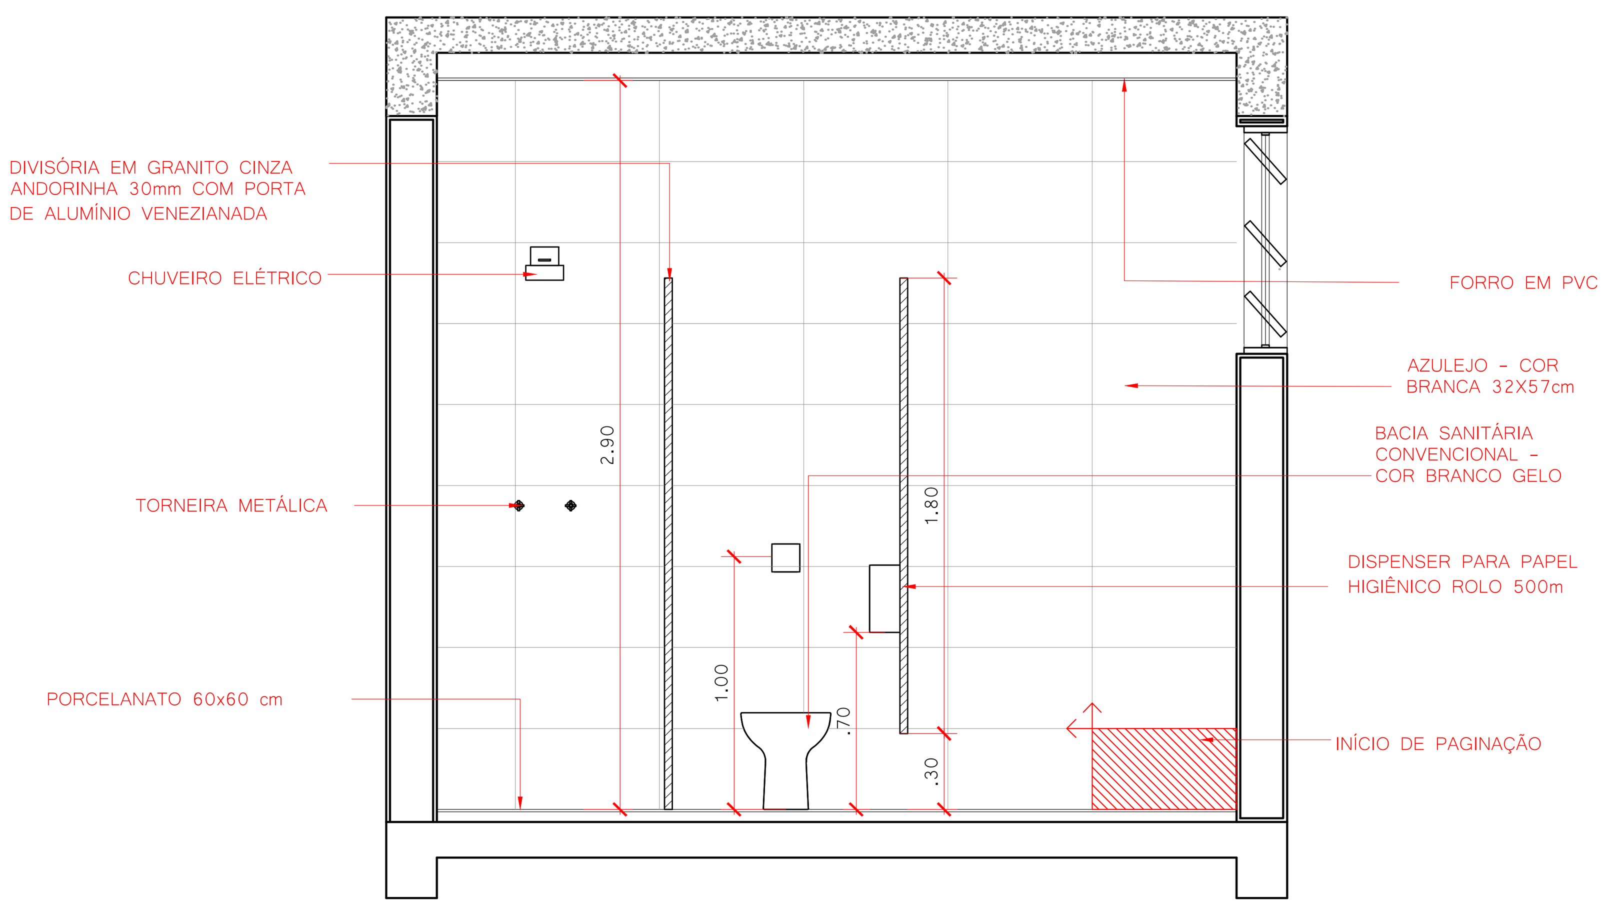

ELEVAÇÃO C - VEST. TERC. MASC. - TÉRREO
1:25

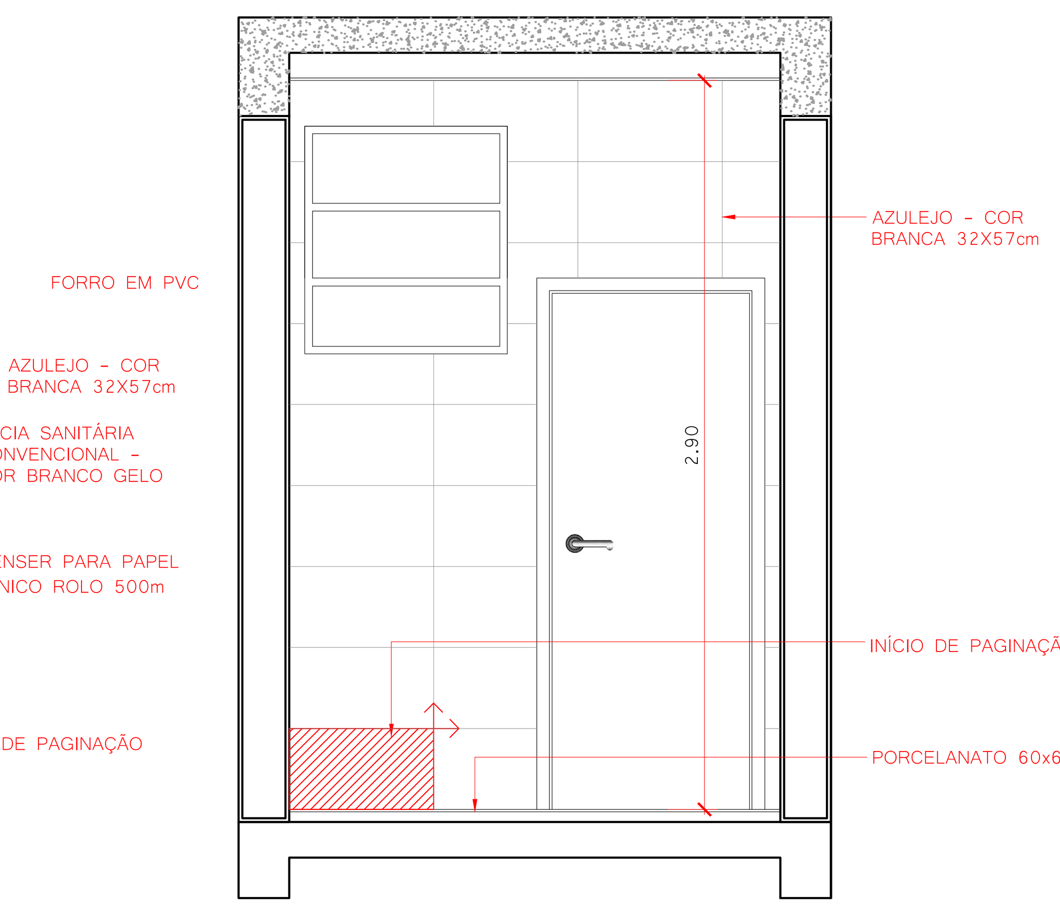

ELEVAÇÃO D - VEST. TERC. MASC. - TÉRREO
1:25

QUADRO DE REVISÕES

REVISÃO	DESCRIÇÃO	DATA	DESENHO
R00	EMISSÃO INICIAL	16/01/2020	
R01	REVISÃO CONFORME PARECER SED	20/04/2020	

APROVAÇÕES

PROPRIETÁRIO
ADEMAR STRINGARI JUNIOR:07414980901
Assinado digitalmente por ADEMAR STRINGARI JUNIOR:07414980901
DN: C=BR, O=ICP-Brasil, OU=Secretaria da Receita Federal do Brasil - RFB, OU=RFB e-CPF A1, OU=AC SERASA RFB, OU=38234145000120, OU=PRESENCIAL, CN=ADEMAR STRINGARI JUNIOR:07414980901
Razão: Eu estou aprovando este documento
Localização: sua localização de assinatura aqui
Data: 2022-05-03 10:48:08
Foxit Reader Versão: 10.0.0
MUNICÍPIO DE JOINVILLE
83.169.623/0001-10

RESPONSÁVEL TÉCNICO
GUILHERME SILVEIRA DE OLIVEIRA:00492851905
Assinado de forma digital por GUILHERME SILVEIRA DE OLIVEIRA:00492851905
Dados: 2020.11.29 10:56:42 -03'00'
GUILHERME SILVEIRA DE OLIVEIRA
CREA/SC: 126956-9

ENGEPLANTI
PROJETOS E SUPERVISÃO
Rua Cristóvão Nunes Píres, 110 - Centro - Florianópolis - SC
Edifício Empresarial Hoepcke Blue Center, 5° andar - sala 502
Fone: (48) 991250807 - Email: marco@engeplanti.com.br

EQUIPE TÉCNICA DA EMPRESA
GUILHERME SILVEIRA DE OLIVEIRA
ENGENHEIRO CIVIL
CREA/SC: 126956-9

PROPRIETÁRIO: MUNICÍPIO DE JOINVILLE
EDIFICAÇÃO: E.M. ABDON BAPTISTA
INSCRIÇÃO IMOBILIÁRIA: 13.10.25.54.0368
ENDEREÇO: RUA PETRÓPOLIS, Nº 1618 - PETRÓPOLIS
PROJETO: ARQUITETÔNICO
ARQUIVO: 373-19_ARQ_PE_045_VEST. TER. FEM. MASC.-R01
Data: 20/04/2020
CONTEÚDO: DETALHAMENTOS - VESTIÁRIOS TERC. FEM. E MASC.
ETAPA: EXECUTIVO
ESCALA: INDICADA
FOLHA: ARQ45/65

Engeplanti Consultoria Ltda.| CREA nº 163388-0 | CNPJ 23.002.667/0001-29
Rua Crstóvão Nunes Píres, Nº 110 | CEP 88010-120 - Florianópolis Fone: (48) 99969-3345| E-mail: guilherme@engeplanti.com.br

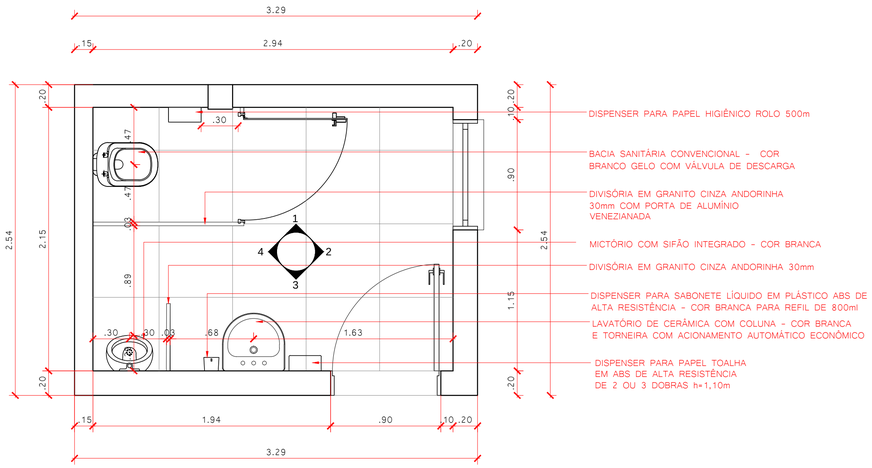

DETALHAMENTO I.S. PROF. MASCULINO - TÉRREO
1:25

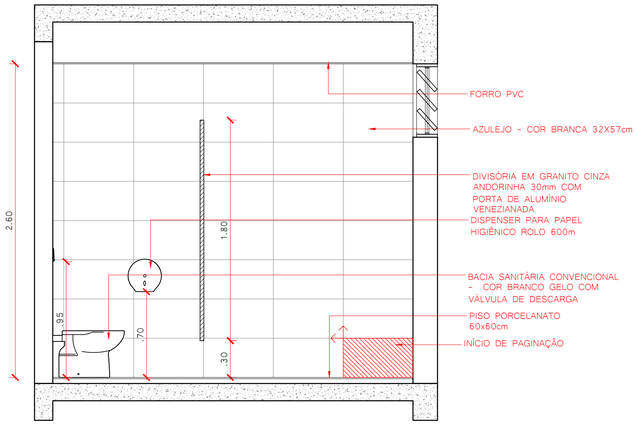

ELEVAÇÃO 1 I.S. PROF. MASCULINO - TÉRREO
1:25

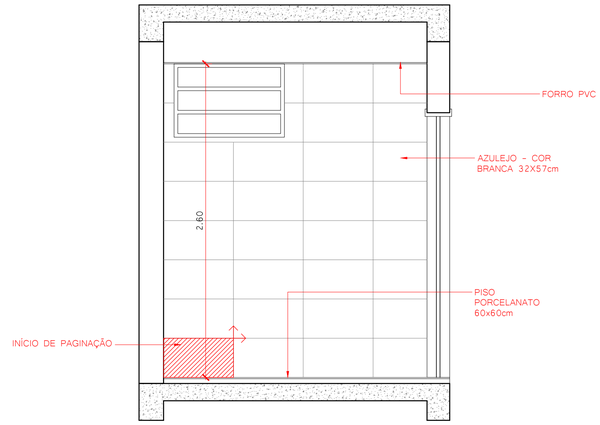

ELEVAÇÃO 2 I.S. PROF. MASCULINO - TÉRREO
1:25

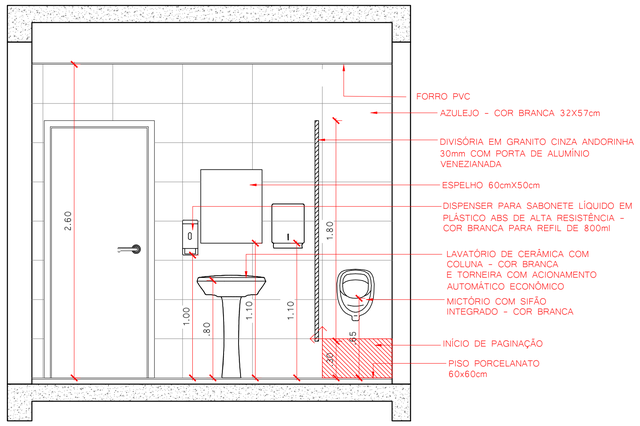

ELEVAÇÃO 3 I.S. PROF. MASCULINO - TÉRREO
1:25

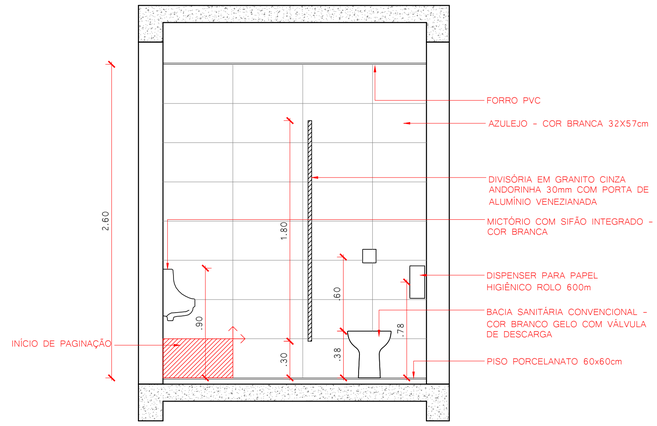

ELEVAÇÃO 4 I.S. PROF. MASCULINO - TÉRREO
1:25

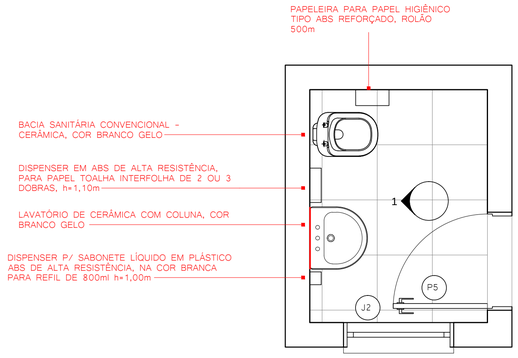

DET. I.S. PROF. MASC. - SEGUNDO PAVIMENTO
1:25

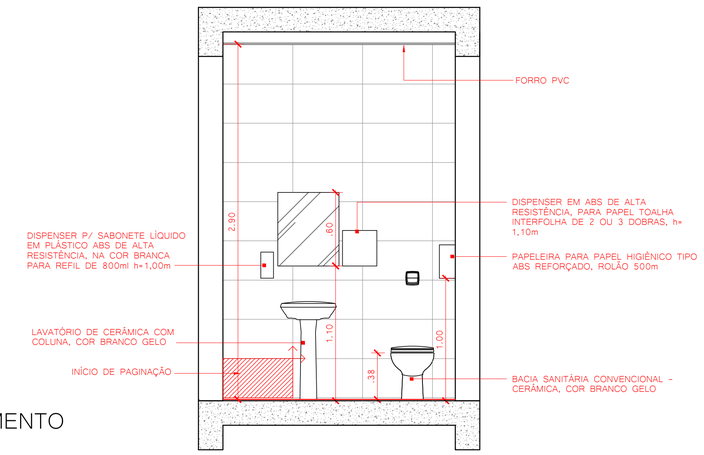

ELEVAÇÃO 1 - I.S. PROF. MASC. - SEGUNDO PAVIMENTO
1:25

QUADRO DE REVISÕES

REVISÃO	DESCRIÇÃO	DATA	DESENHO
R00	EMISSÃO INICIAL	16/01/2020	
R01	REVISÃO CONFORME PARECER SED	20/04/2020	

APROVAÇÕES

PROPRIETÁRIO
ADEMAR STRINGARI JUNIOR:07414980901
Assinado digitalmente por ADEMAR STRINGARI JUNIOR:07414980901
DN: C=BR, O=ICP-Brasil, OU=Secretaria da Receita Federal do Brasil - RFB, OU=RFB e CPF A1, OU=AC SERASA RFB, OU=Assinatura Tipo A1, OU=VIDEOCONFERENCIA, CN=ADEMAR STRINGARI JUNIOR:07414980901
Razão: Eu sou o autor deste documento
Localização: Assinado digitalmente em SC
Data: 2020-05-12 12:51:35
Foxit Reader Versão: 9.7.1
MUNICÍPIO DE JOINVILLE
83.169.623/0001-10

RESPONSÁVEL TÉCNICO
GUILHERME SILVEIRA DE OLIVEIRA:00492851905
Assinado de forma digital por GUILHERME SILVEIRA DE OLIVEIRA:00492851905
Dados: 2020.11.29 10:57:08 -03'00'
GUILHERME SILVEIRA DE OLIVEIRA
CREA/SC: 126956-9

EQUIPE TÉCNICA DA EMPRESA
GUILHERME SILVEIRA DE OLIVEIRA
ENGENHEIRO CIVIL
CREA/SC: 126956-9

ENGEPLANTI
PROJETOS E SUPERVISÃO
Rua Cristóvão Nunes Pires, 110 - Centro - Florianópolis - SC
Engeplanti Consultoria Ltda. | CREA nº 163388-0 | CNPJ 23.002.667/0001-29
Fone: (48) 99120907 - Email: marco@engeplanti.com.br

PROPRIETÁRIO
MUNICÍPIO DE JOINVILLE

EDIFICAÇÃO
E.M. ABDON BAPTISTA

INSCRIÇÃO IMOBILIÁRIA
13.10.25.54.0368

ENDEREÇO
RUA PETRÓPOLIS, Nº 1618 - PETRÓPOLIS

PROJETO
ARQUITETÔNICO

ARQUIVO
373-19_ARQ_PE_046_DET. I.S.PROF. MASC. TERR.-R01

Data
20/04/2020

CONTEÚDO
DETALHAMENTO I.S. PROF. MASCULINO - TÉRREO E SUPERIOR

ETAPA
EXECUTIVO

ESCALA
INDICADA

FOLHA
ARQ46/65

Engeplanti Consultoria Ltda.| CREA nº 163388-0 | CNPJ 23.002.667/0001-29
Rua Cristóvão Nunes Pires, Nº 110 | CEP 88010-120 - Florianópolis Fone: (48) 99969-3345| E-mail: guilherme@engeplanti.com.br

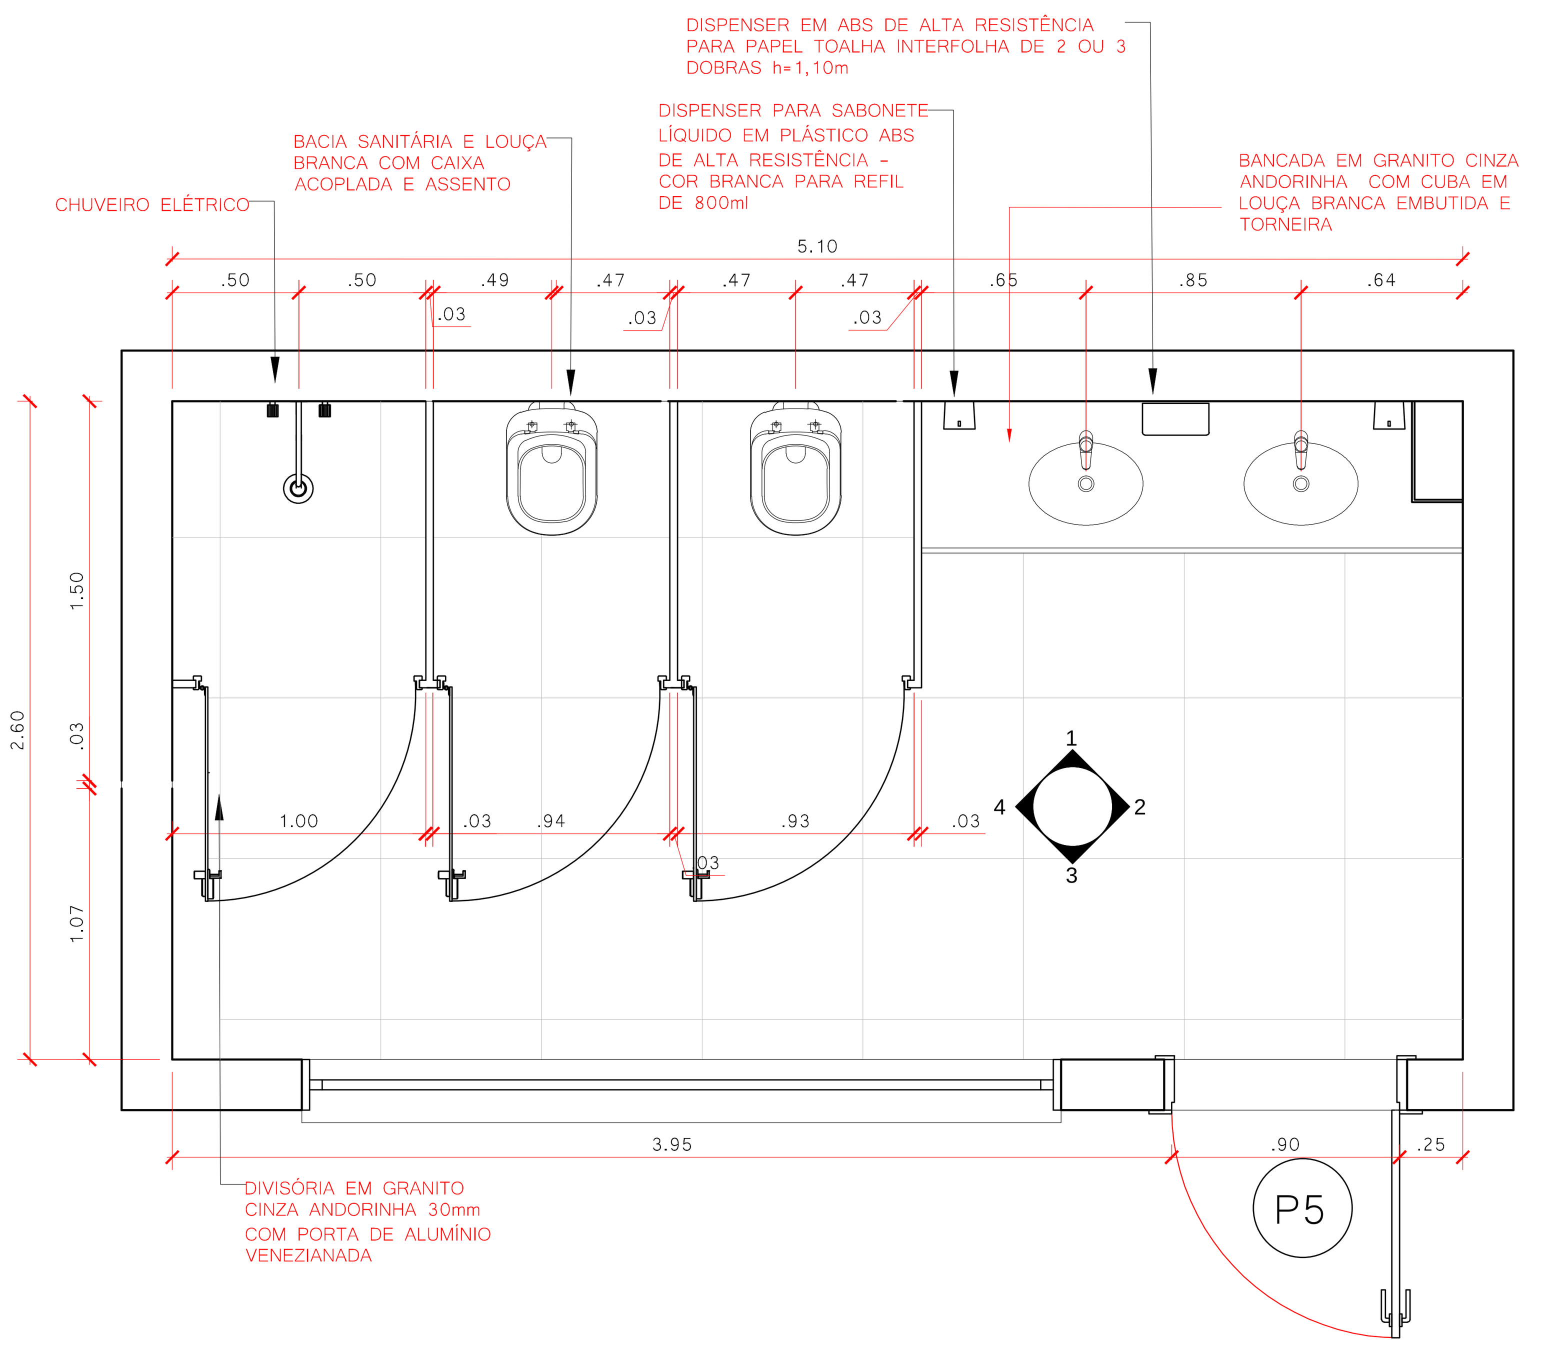

DETALHAMENTO VESTIÁRIO FEMININO GINÁSIO - TÉRREO
1:25

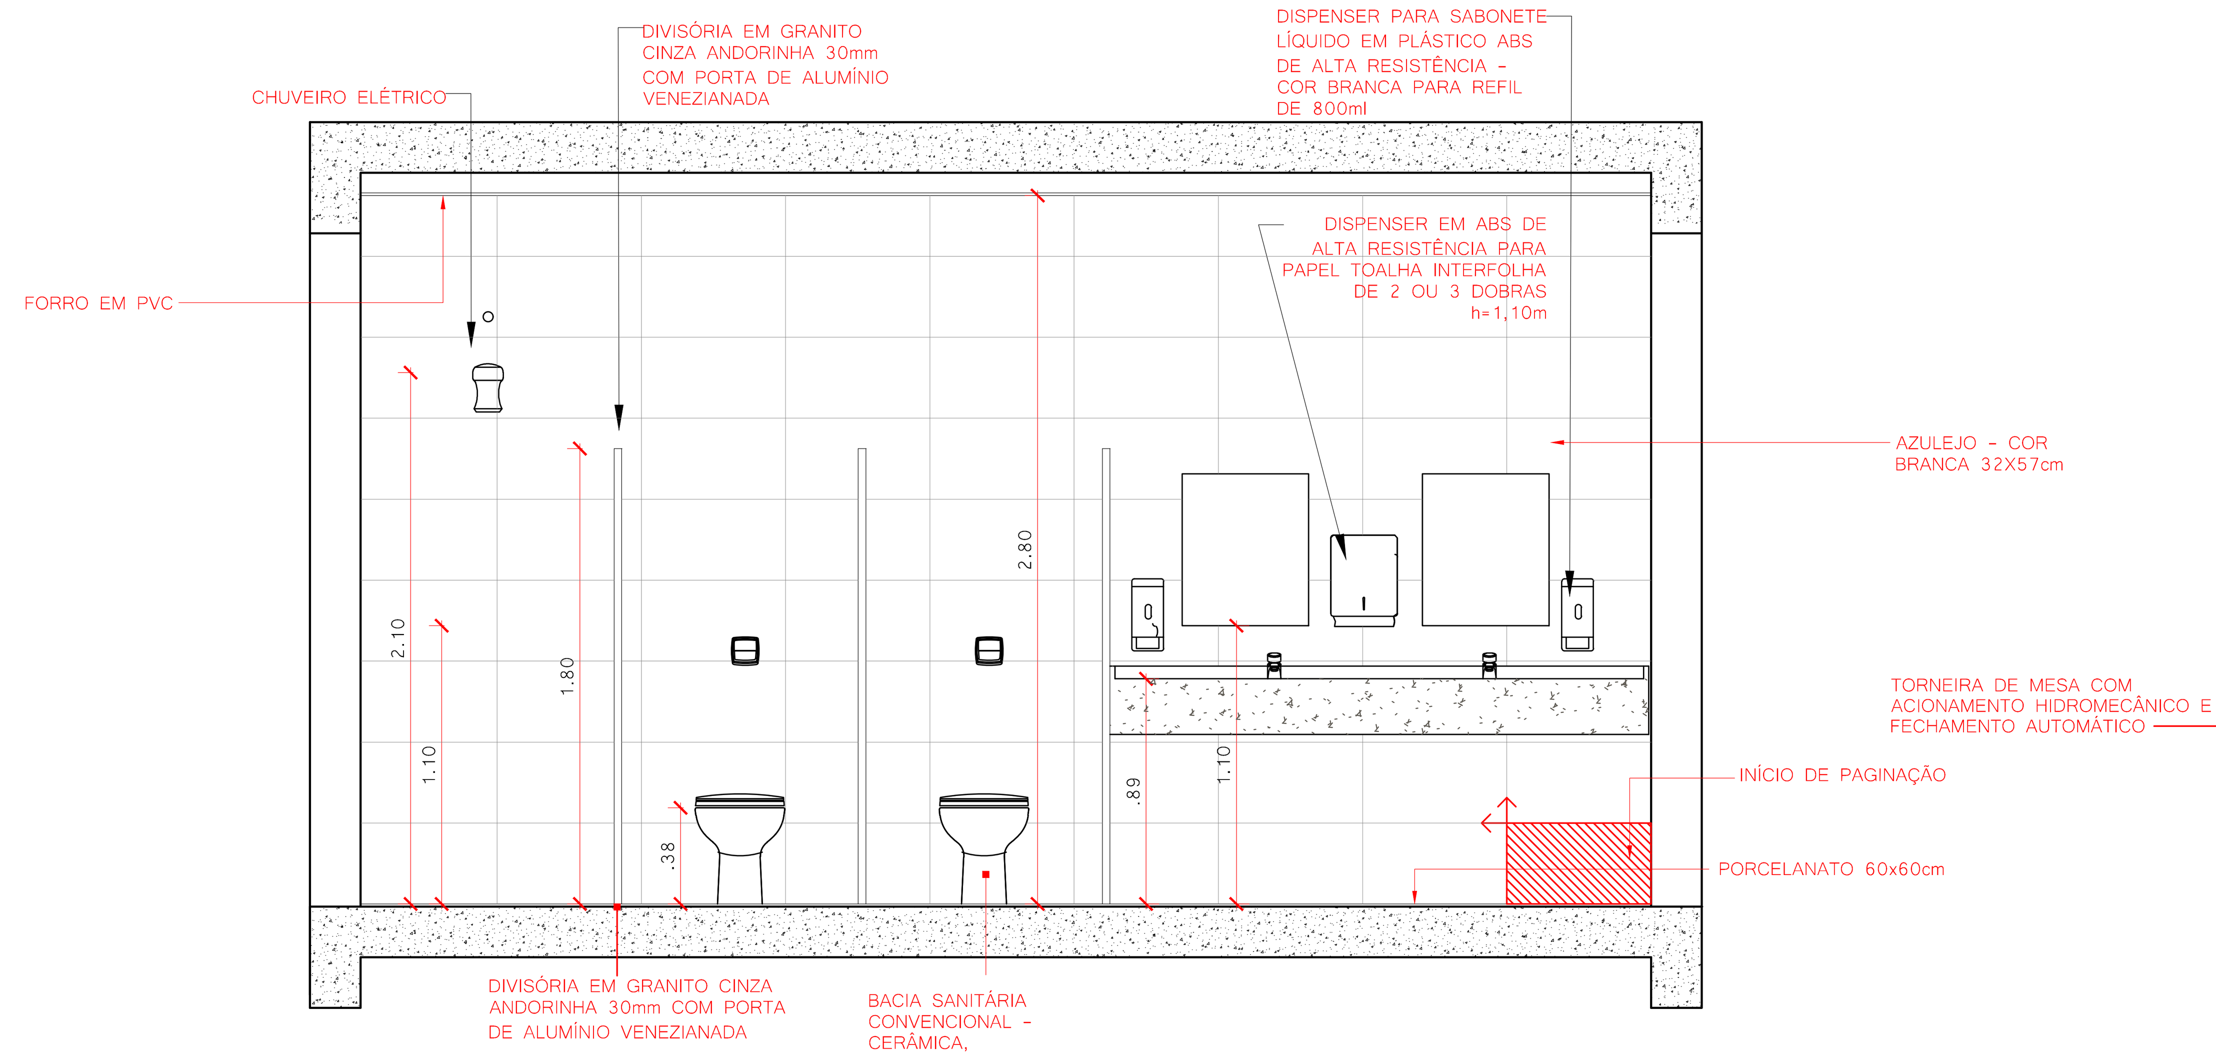

ELEVAÇÃO 1 - VEST. FEM. GINÁSIO - TÉRREO
1:25

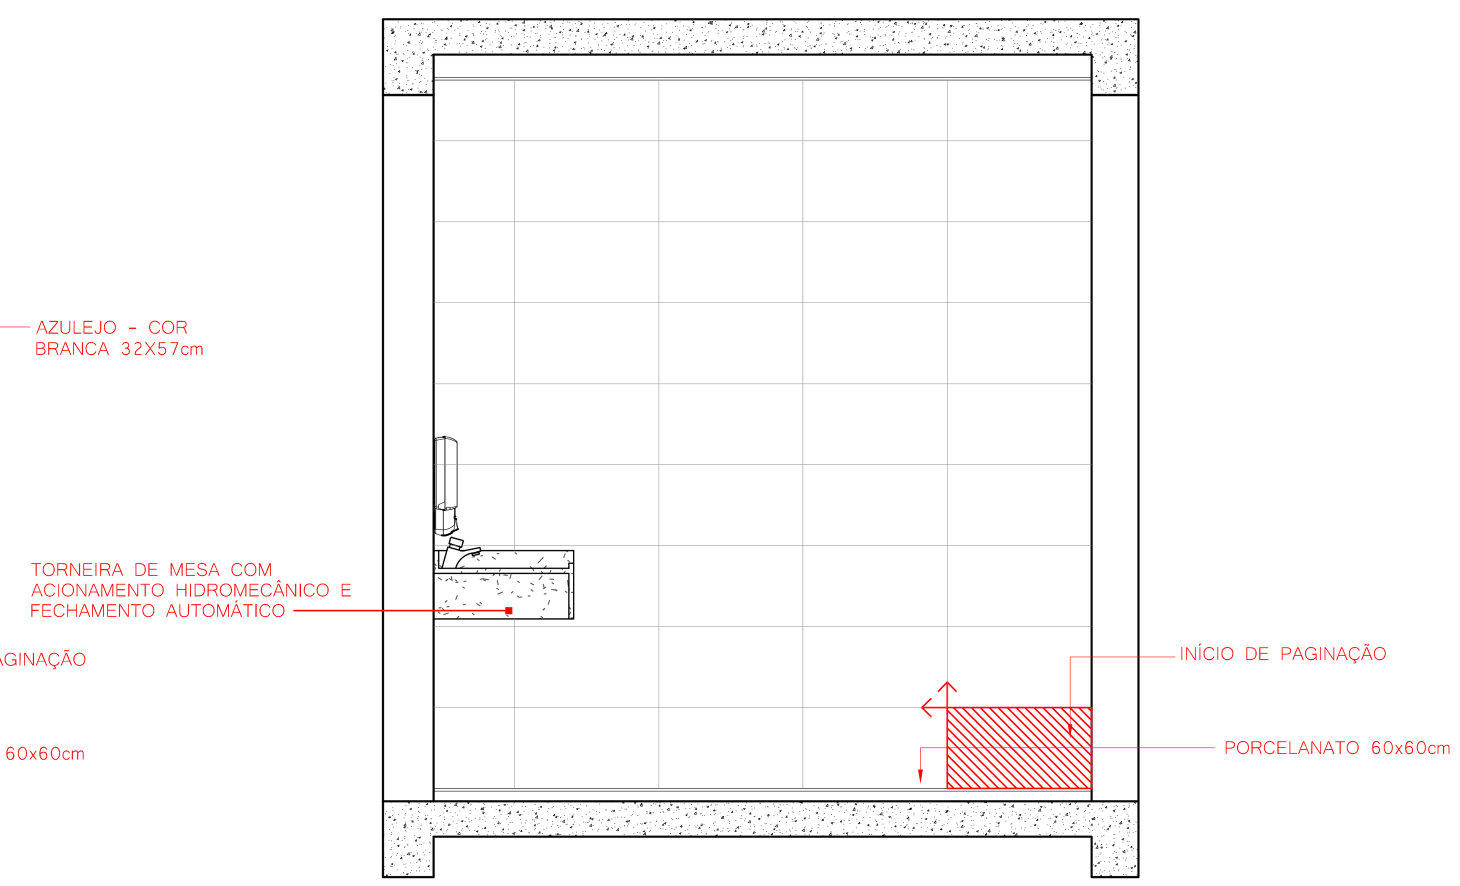

ELEVAÇÃO 2 - VEST. FEM. GINÁSIO - TÉRREO
1:25

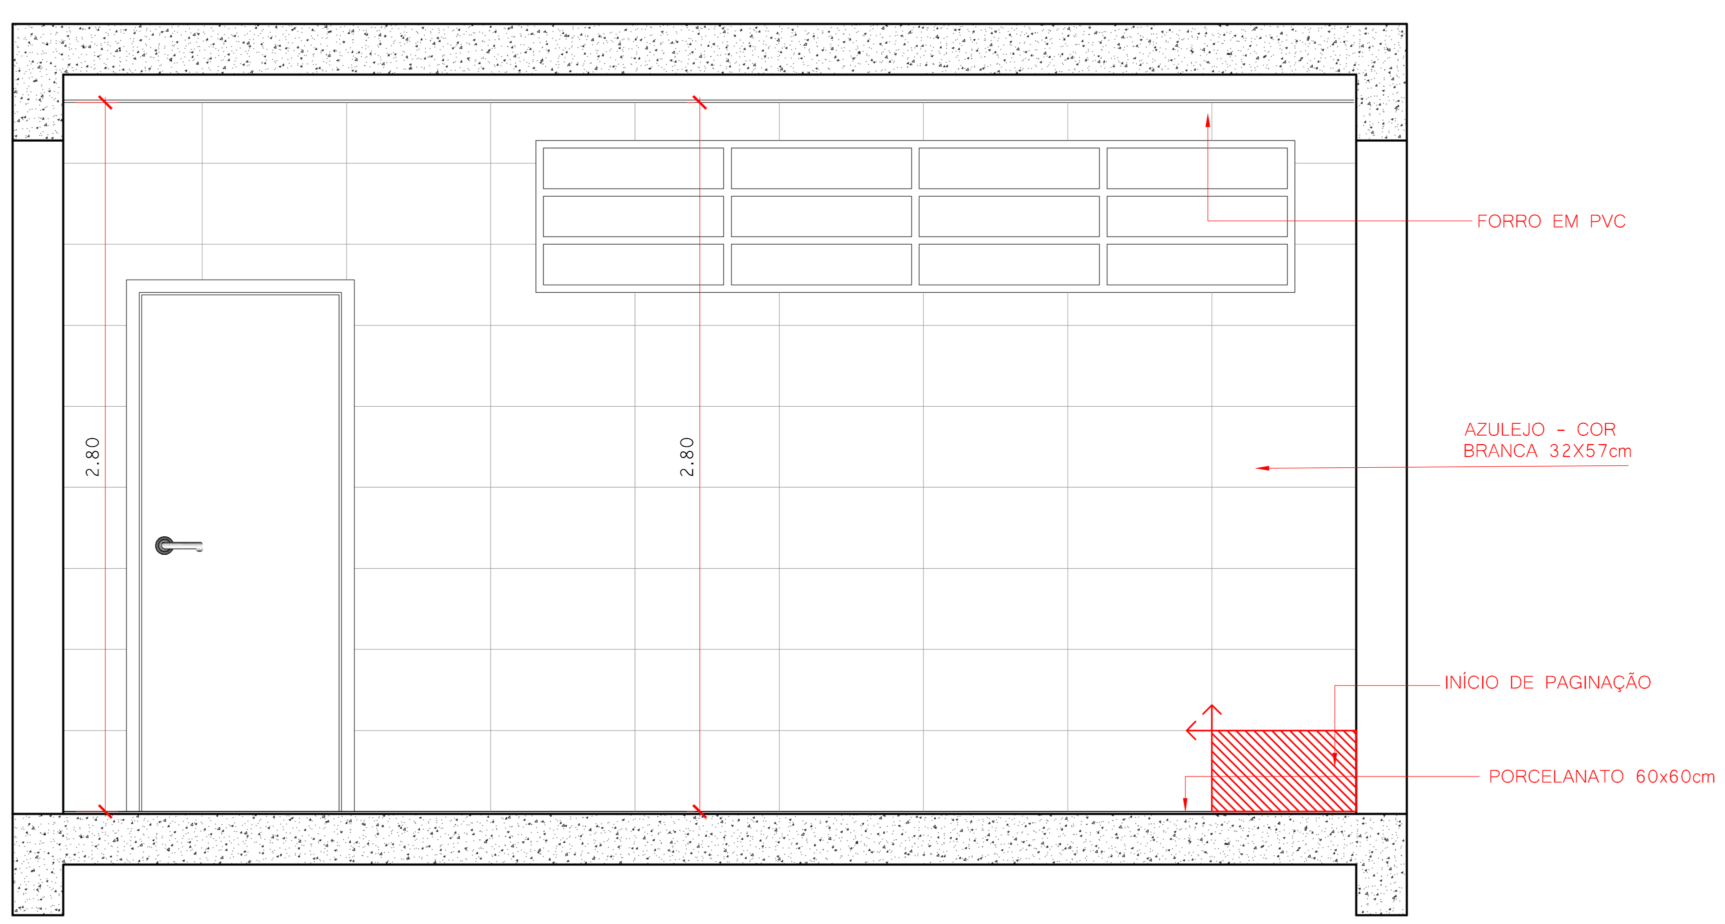

ELEVAÇÃO 3 - VEST. FEM. GINÁSIO - TÉRREO
1:25

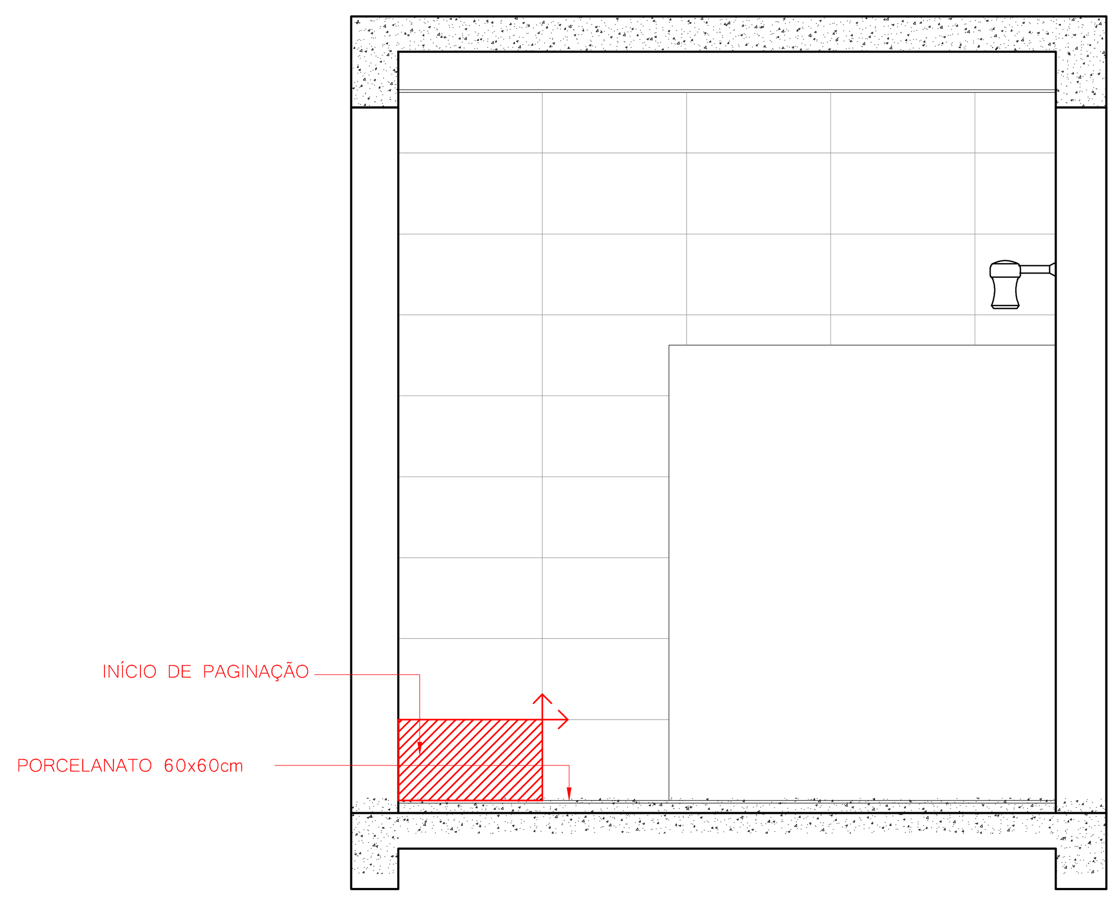

ELEVAÇÃO 4 - VEST. FEM. GINÁSIO - TÉRREO
1:25

QUADRO DE REVISÕES

REVISÃO	DESCRIÇÃO	DATA	DESENHO
R00	EMISSÃO INICIAL	16/01/2020	
R01	REVISÃO CONFORME PARECER SED	20/04/2020	

APROVAÇÕES

PROPRIETÁRIO
ADEMAR STRINGARI JUNIOR:07414980901
Assinado digitalmente por ADEMAR STRINGARI JUNIOR:07414980901
DN: C=BR, O=ICP-Brasil, OU=Secretaria da Receita Federal do Brasil - RFB, OU=RFB e-CPF A1, OU=AC SERASA RFB, OU=38234145000120, OU=PRESENCIAL, CN=ADEMAR STRINGARI JUNIOR:07414980901
Razão: Eu estou aprovando este documento
Localização: sua localização de assinatura aqui
Data: 2022-05-03 10:52:58
Foxit Reader Versão: 10.0.0
MUNICÍPIO DE JOINVILLE
83.169.623/0001-10

RESPONSÁVEL TÉCNICO
GUILHERME SILVEIRA DE OLIVEIRA:00492851905
Assinado de forma digital por GUILHERME SILVEIRA DE OLIVEIRA:00492851905
Dados: 2020.11.29 10:56:54 -03'00'
GUILHERME SILVEIRA DE OLIVEIRA
CREA/SC: 126956-9

ENGEPLANTI
PROJETOS E SUPERVISÃO
Rua Cristóvão Nunes Píres, 110 - Centro - Florianópolis - SC
Edifício Empresarial Hoepcke Blue Center, 5° andar - sala 502
Fone: (48) 991250807 - Email: marco@engeplanti.com.br

EQUIPE TÉCNICA DA EMPRESA
GUILHERME SILVEIRA DE OLIVEIRA
ENGENHEIRO CIVIL
CREA/SC: 126956-9

PROPRIETÁRIO: MUNICÍPIO DE JOINVILLE
EDIFICAÇÃO: E.M. ABDON BAPTISTA
INSCRIÇÃO IMOBILIÁRIA: 13.10.25.54.0368
ENDEREÇO: RUA PETRÓPOLIS, Nº 1618 - PETRÓPOLIS
PROJETO: ARQUITETÔNICO
ARQUIVO: 373-19_ARQ_PE_047_DET. VEST.GINÁSIO-R01
Data: 20/04/2020
CONTEÚDO: DETALHAMENTO VESTIÁRIO FEMININO GINÁSIO - TÉRREO
ETAPA: EXECUTIVO
ESCALA: INDICADA
FOLHA: ARQ47/65

Projeto - Arquitetônico (0013784989) SEI 22.0.189720-9 / pg. 47

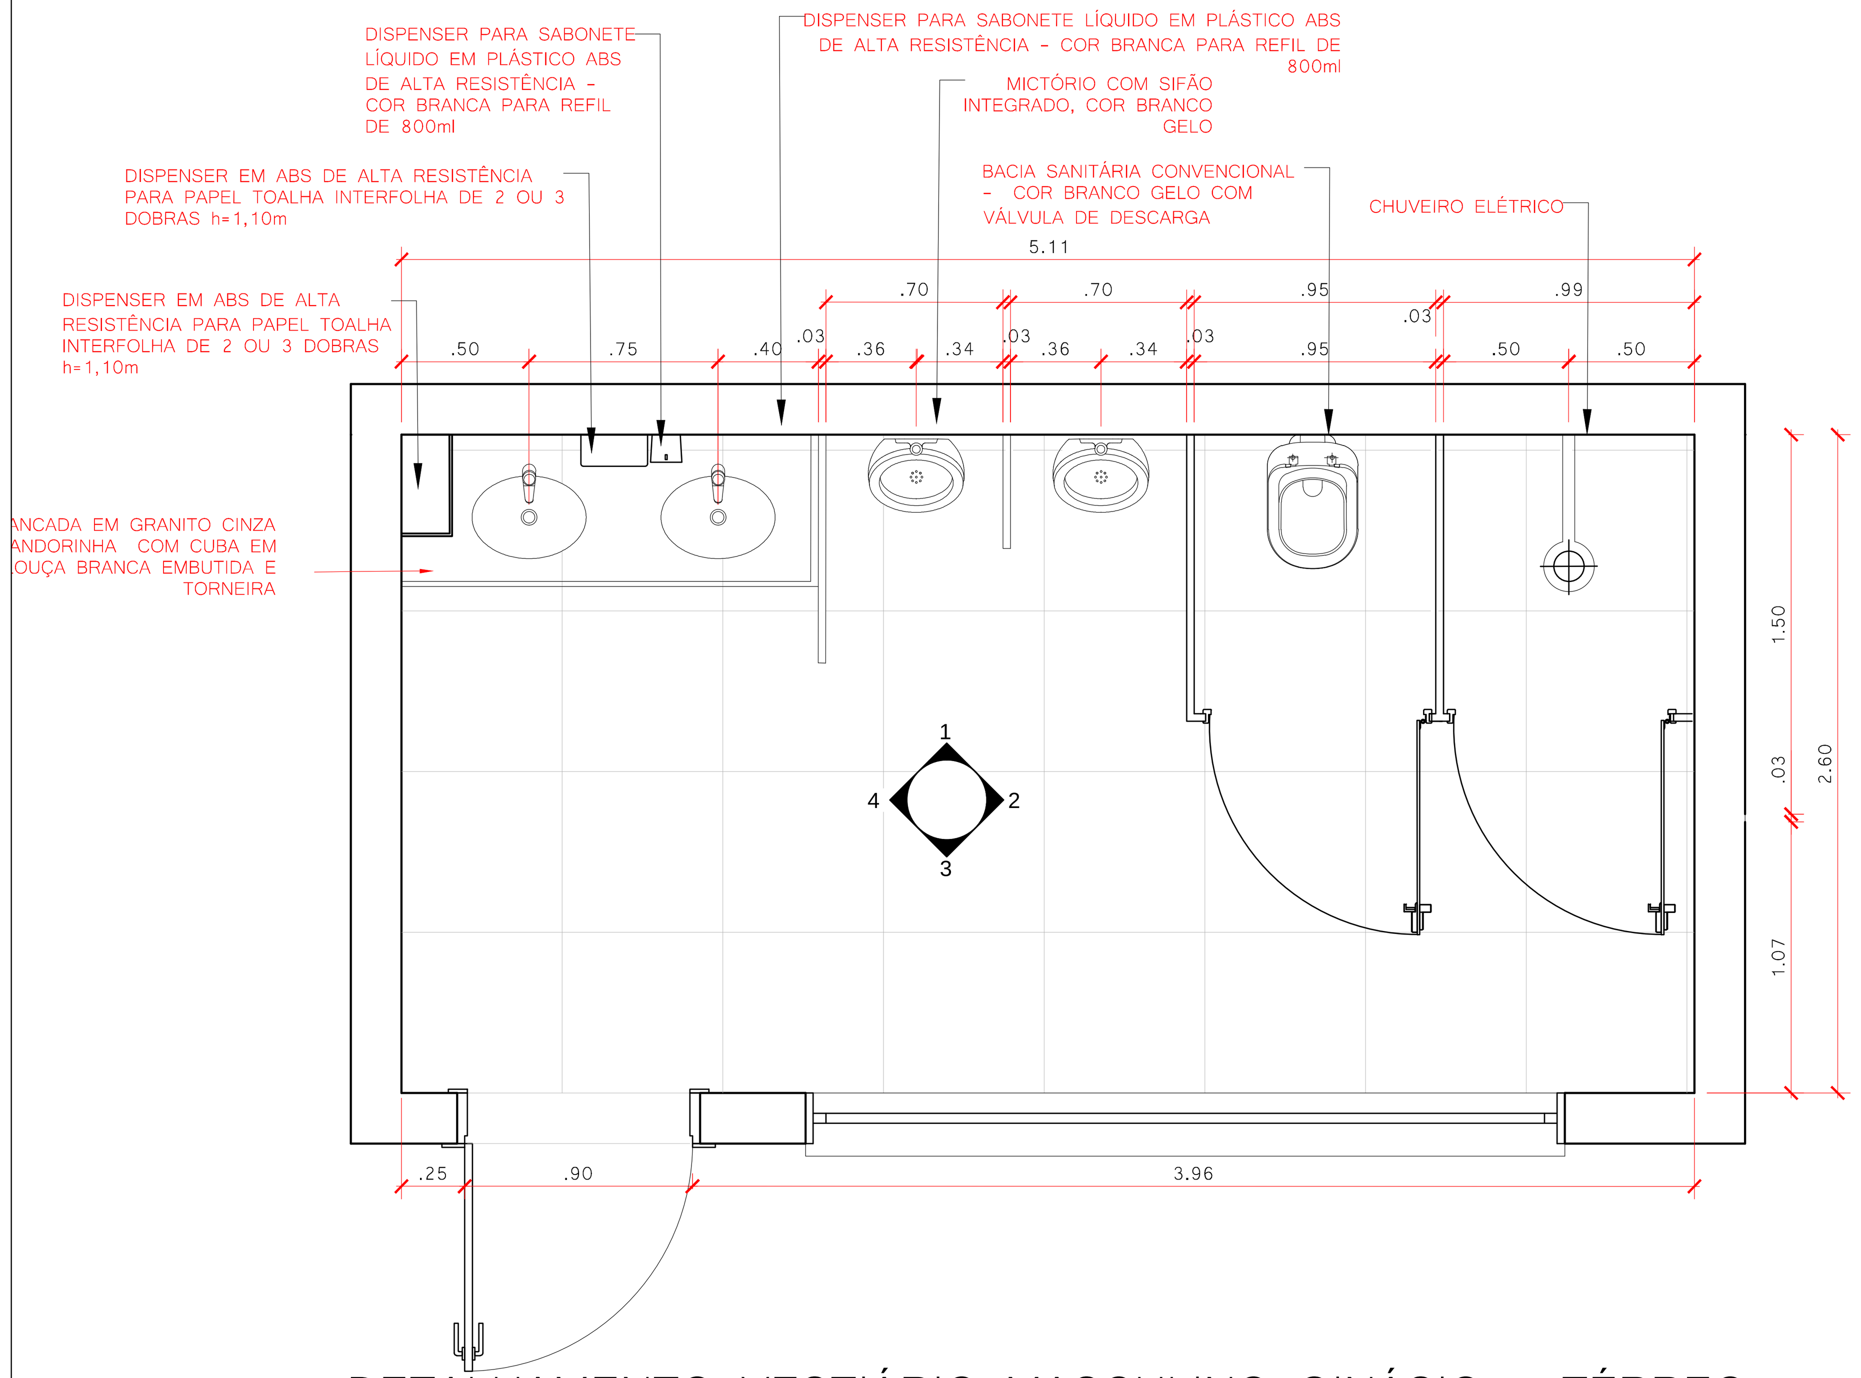

DETALHAMENTO VESTIÁRIO MASCULINO GINÁSIO - TÉRREO
1:25

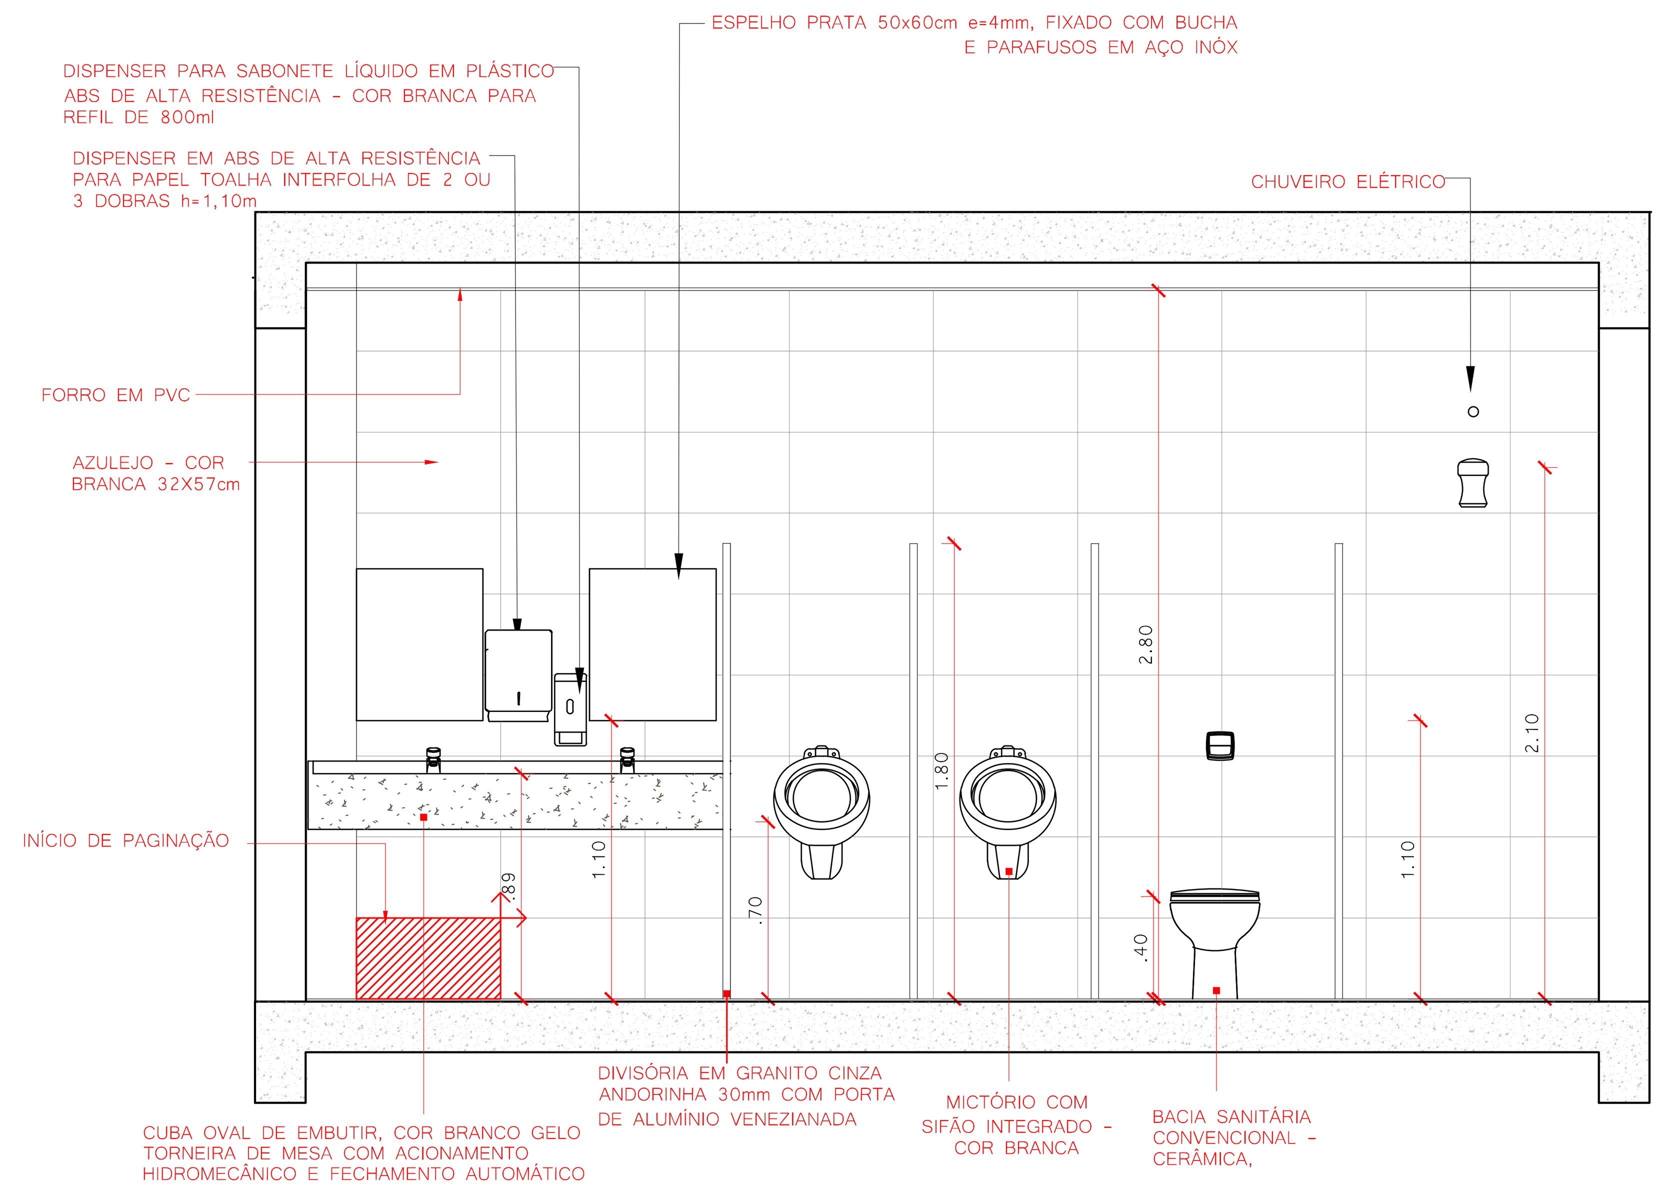

ELEVAÇÃO 1 - VESTIÁRIO MASC. GINÁSIO - TÉRREO
1:25

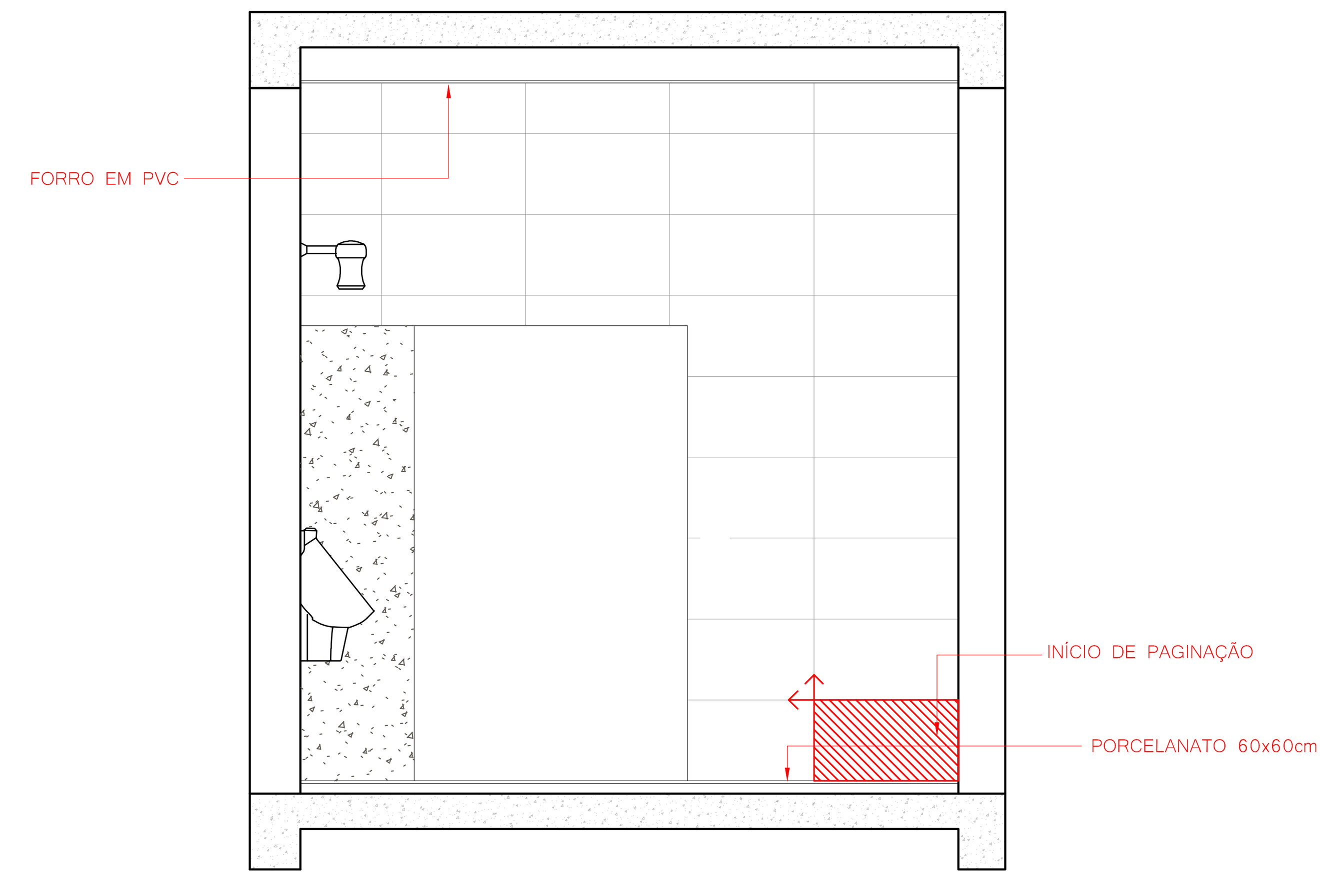

ELEVAÇÃO 2 - VEST. MASC.. GINÁSIO - TÉRREO
1:25

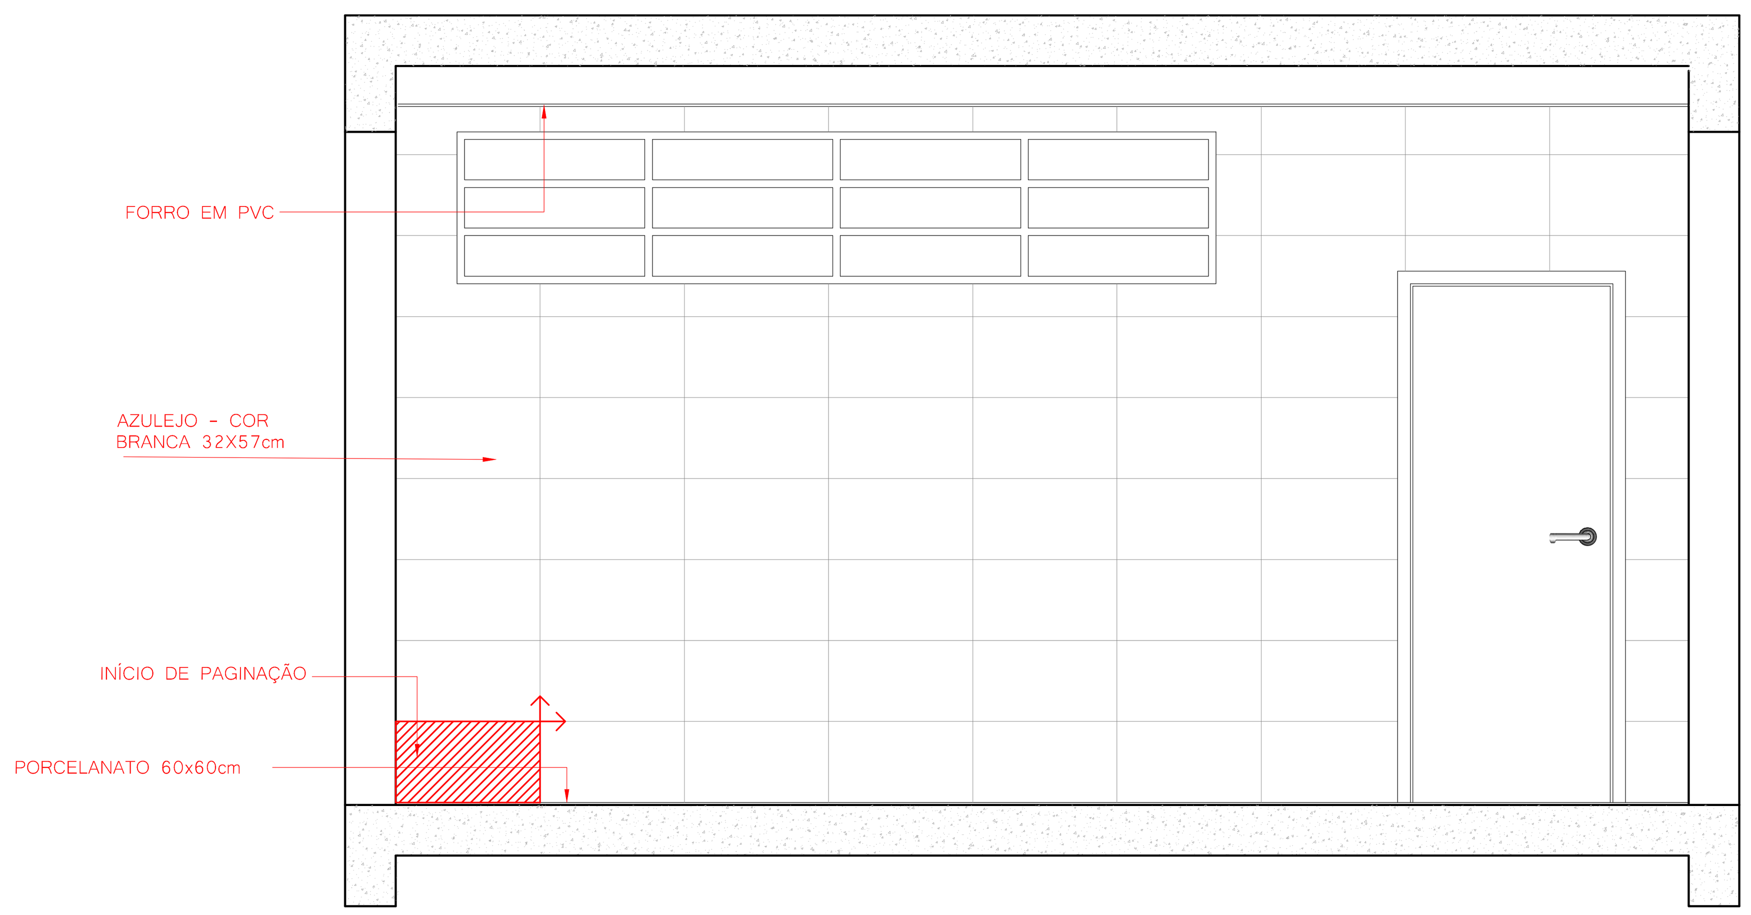

ELEVAÇÃO 3 - VESTIÁRIO MASC. GINÁSIO - TÉRREO
1:25

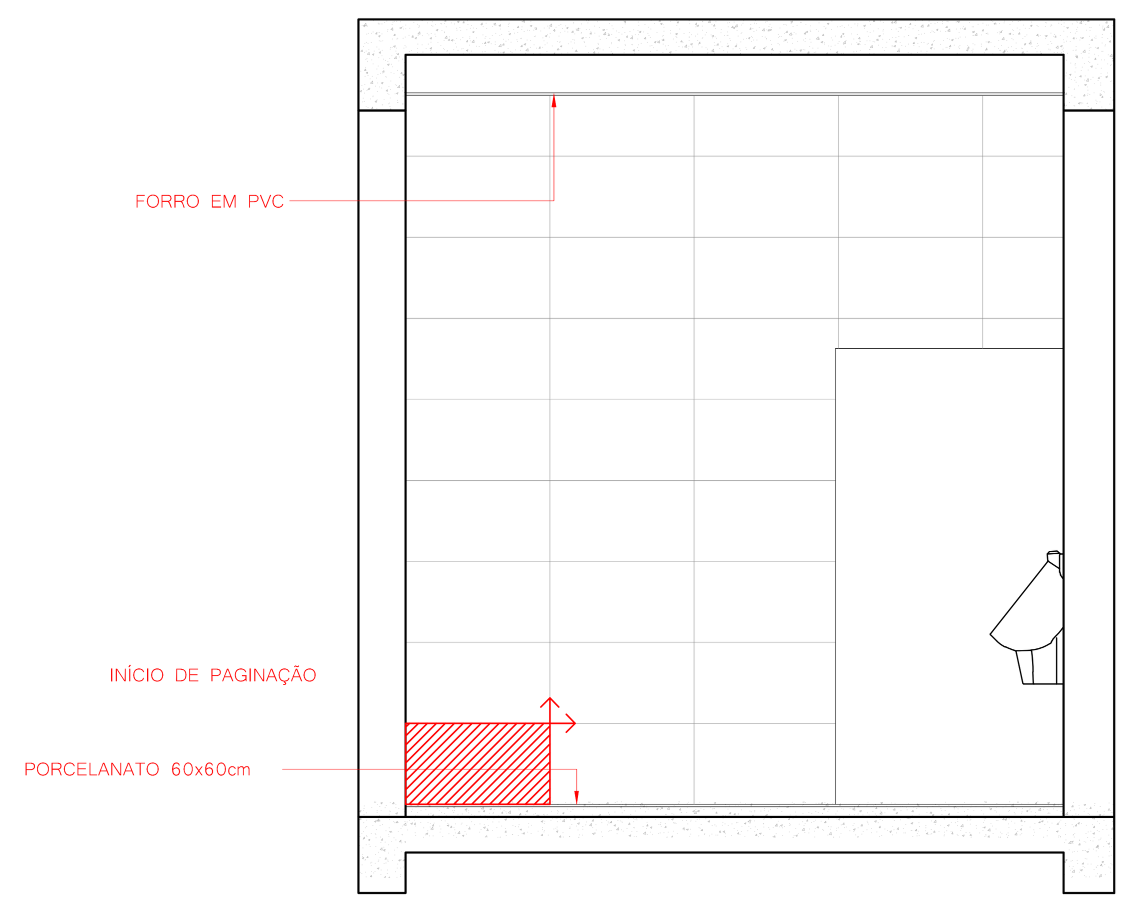

ELEVAÇÃO 4 - VEST. MASC.. GINÁSIO - TÉRREO
1:25

QUADRO DE REVISÕES

REVISÃO	DESCRIÇÃO	DATA	DESENHO
R00	EMISSÃO INICIAL	16/01/2020	
R01	REVISÃO CONFORME PARECER SED	20/04/2020	

APROVAÇÕES

PROPRIETÁRIO
ADEMAR STRINGARI JUNIOR:07414980901
Assinado digitalmente por ADEMAR STRINGARI JUNIOR:07414980901 DN: C=BR, O=ICP-Brasil, OU=Secretaria da Receita Federal do Brasil - RFB, OU=RFB e-CPF A1, OU=AC SERASA RFB, OU=38234145000120, OU=PRESENCIAL, CN=ADEMAR STRINGARI JUNIOR:07414980901 Razão: Eu estou aprovando este documento Localização: sua localização de assinatura aqui Data: 2022-05-03 10:55:18 Foxit Reader Versão: 10.0.0
MUNICÍPIO DE JOINVILLE
83.169.623/0001-10

RESPONSÁVEL TÉCNICO
GUILHERME SILVEIRA DE OLIVEIRA:00492851905
Assinado de forma digital por GUILHERME SILVEIRA DE OLIVEIRA:00492851905 Dados: 2020.11.29 10:56:07 -03'00'
GUILHERME SILVEIRA DE OLIVEIRA
CREA/SC: 126956-9

ENGEPLANTI
PROJETOS E SUPERVISÃO
Rua Cristóvão Nunes Píres, 110 - Centro - Florianópolis - SC
Edifício Empresarial Hoepcke Blue Center, 5° andar - sala 502
Fone: (48) 991250807 - Email: marco@engeplanti.com.br

EQUIPE TÉCNICA DA EMPRESA
GUILHERME SILVEIRA DE OLIVEIRA
ENGENHEIRO CIVIL
CREA/SC: 126956-9

PROPRIETÁRIO
MUNICÍPIO DE JOINVILLE

EDIFICAÇÃO
E.M. ABDON BAPTISTA

INSCRIÇÃO IMOBILIÁRIA
13.10.25.54.0368

ENDEREÇO
RUA PETRÓPOLIS, Nº 1618 - PETRÓPOLIS

PROJETO
ARQUITETÔNICO

ARQUIVO
373-19_ARQ_PE_047_DET. VEST.GINÁSIO-R01

Data
20/04/2020

CONTEÚDO
DETALHAMENTO VESTIÁRIO MASCULINO GINÁSIO - TÉRREO

ETAPA
EXECUTIVO

ESCALA
INDICADA

FOLHA
ARQ48/65

Engeplanti Consultoria Ltda.| CREA nº 163388-0 | CNPJ 23.002.667/0001-29
Rua Crstóvão Nunes Píres, Nº 110 | CEP 88010-120 - Florianópolis Fone: (48) 99969-3345| E-mail: guilherme@engeplanti.com.br

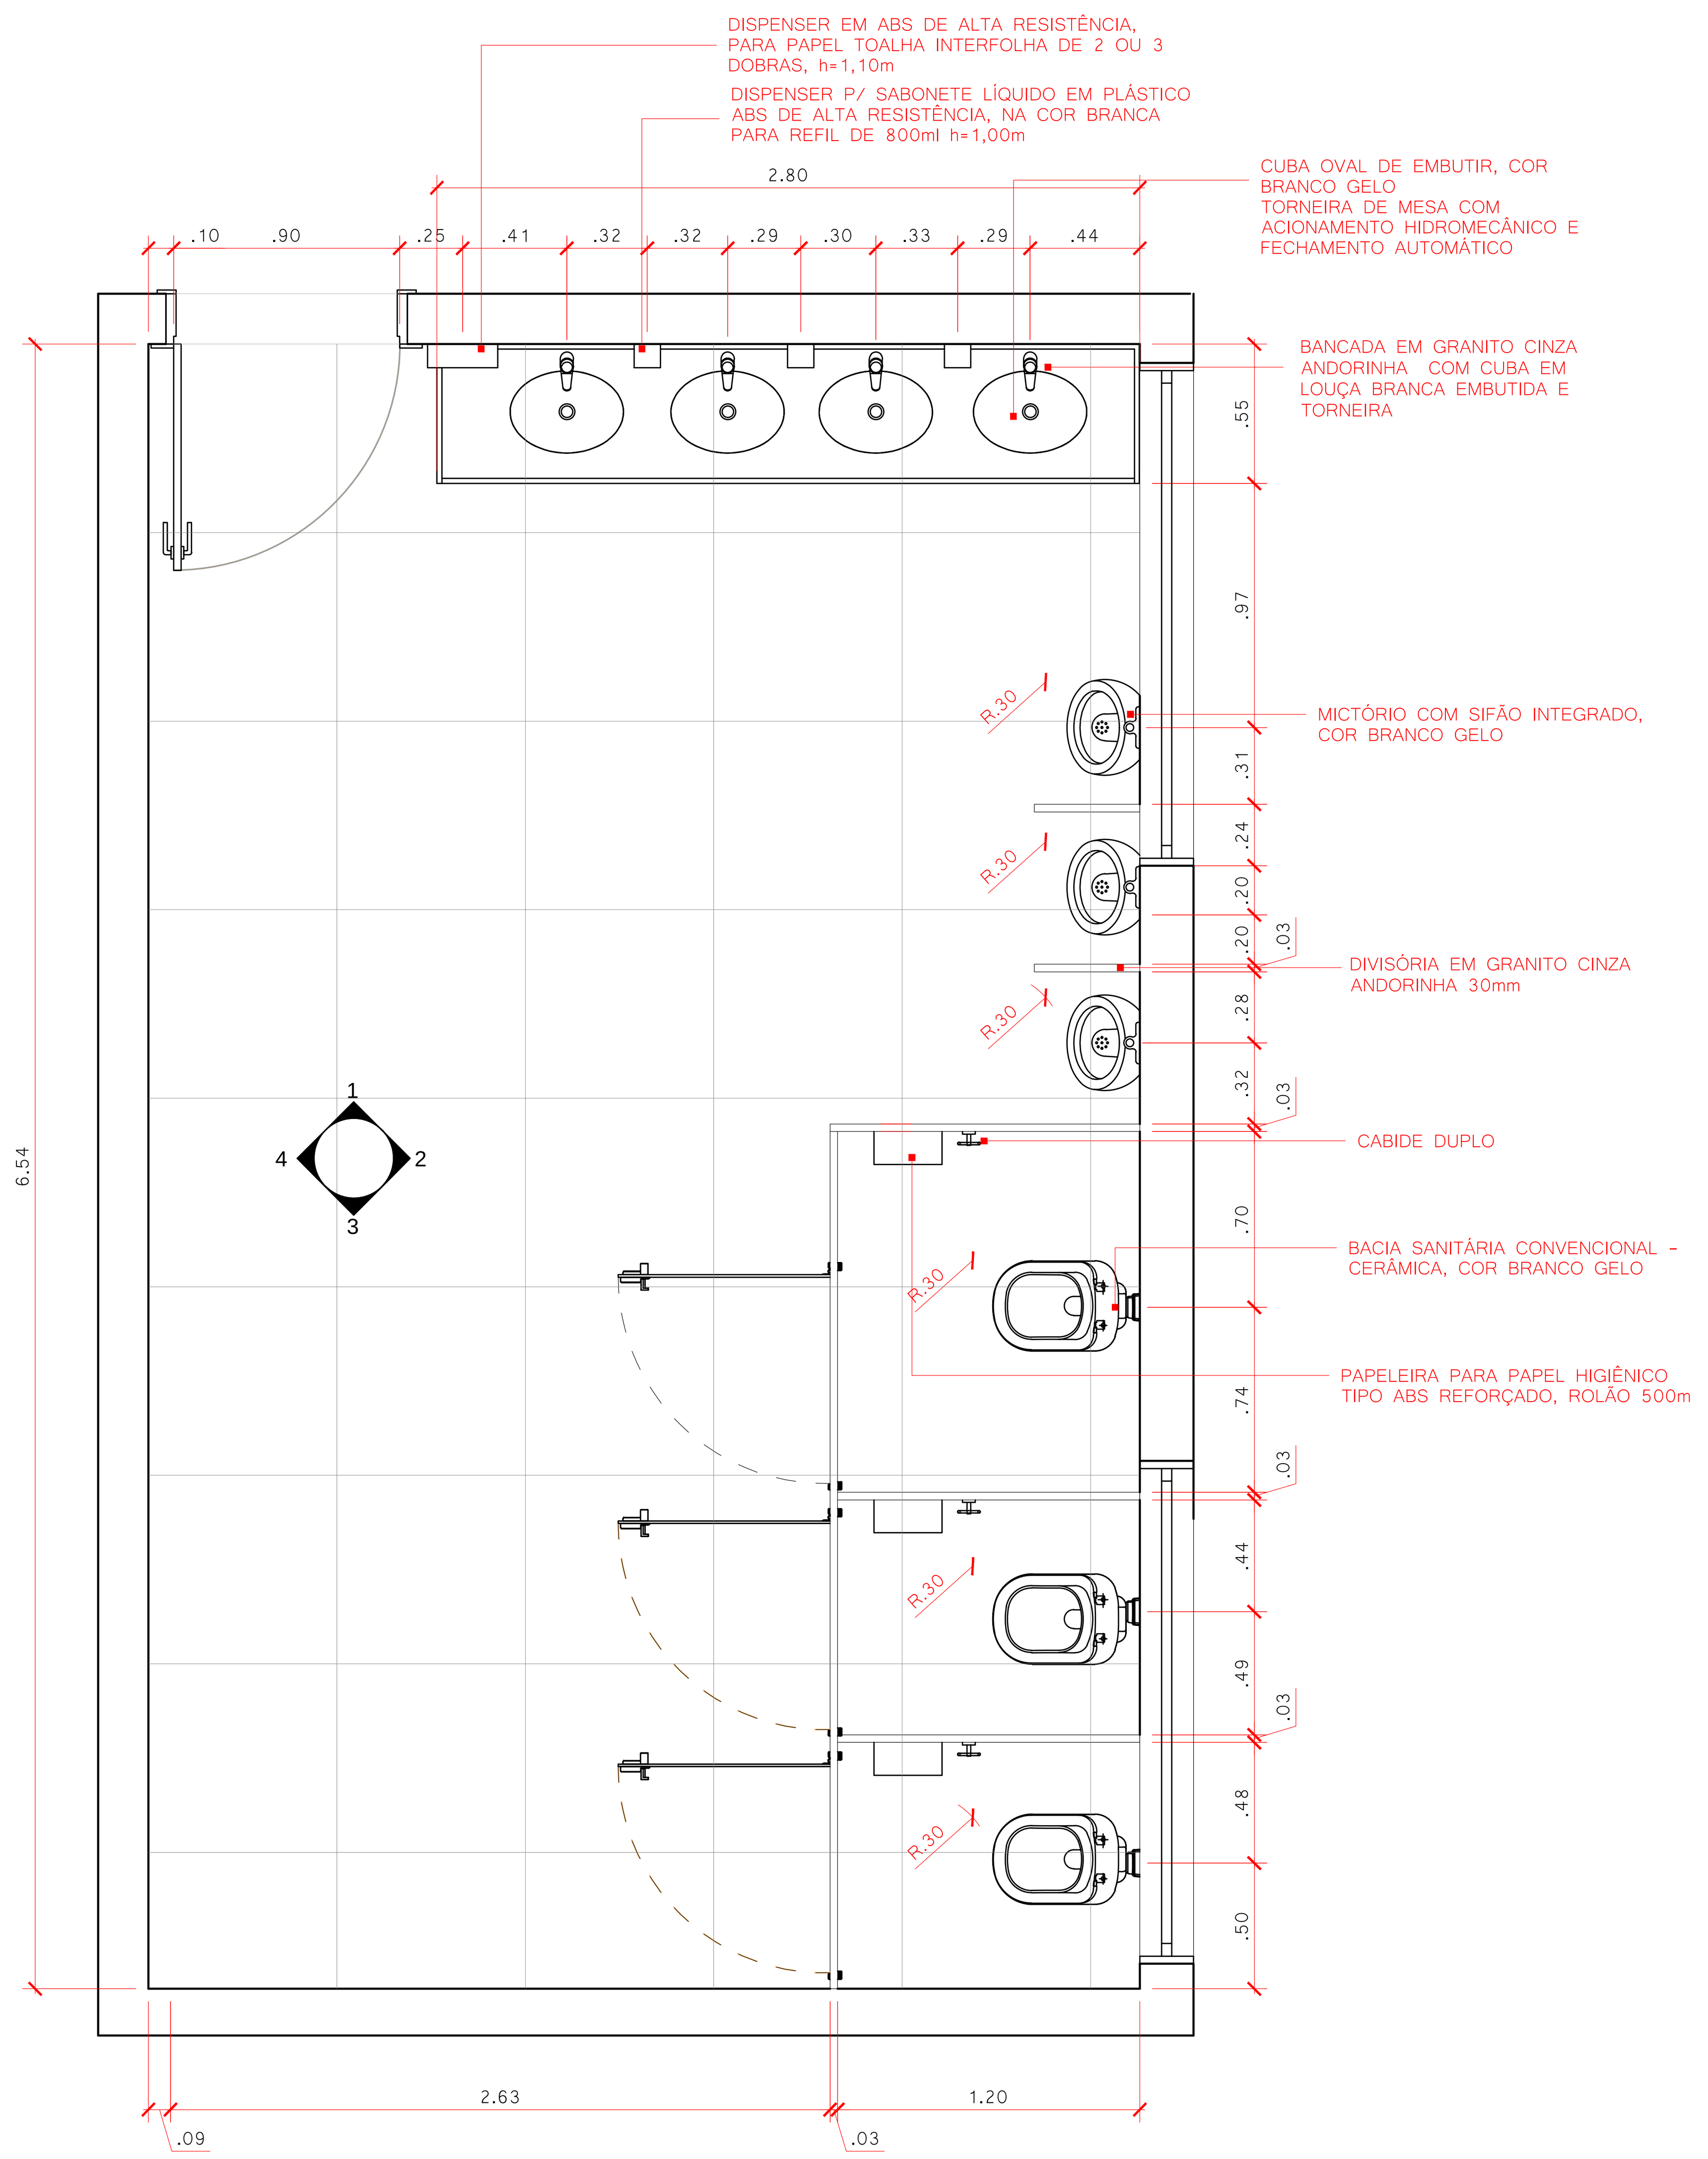

DETALHAMENTO I.S. ALUNOS MASC. 03 - PAVTO SUPERIOR
1:25

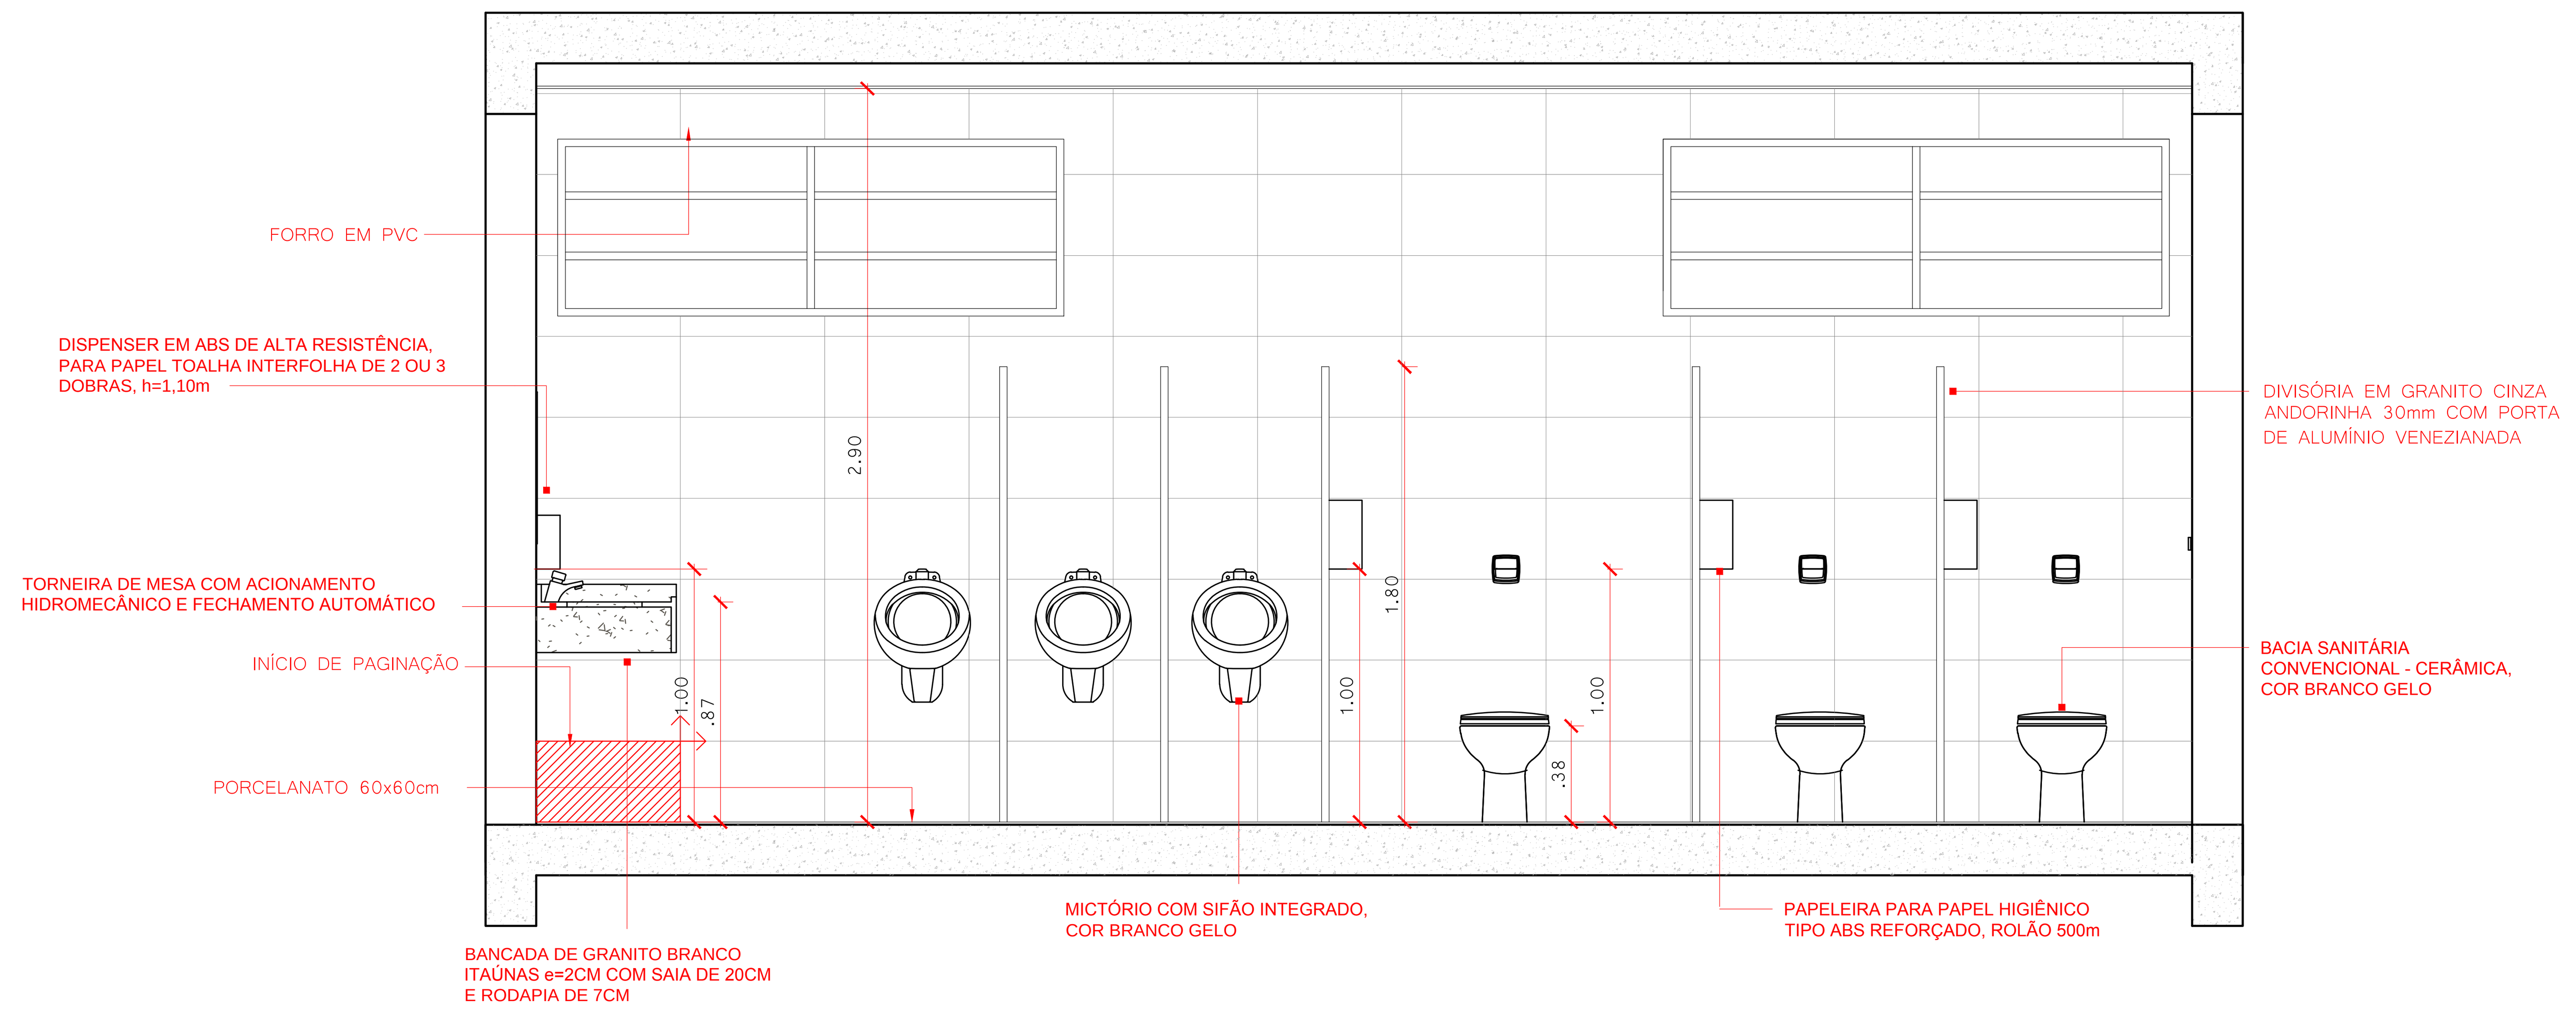

ELEVAÇÃO 02 - I.S. ALUNOS MASC. 03 - PAVTO SUPERIOR
1:25

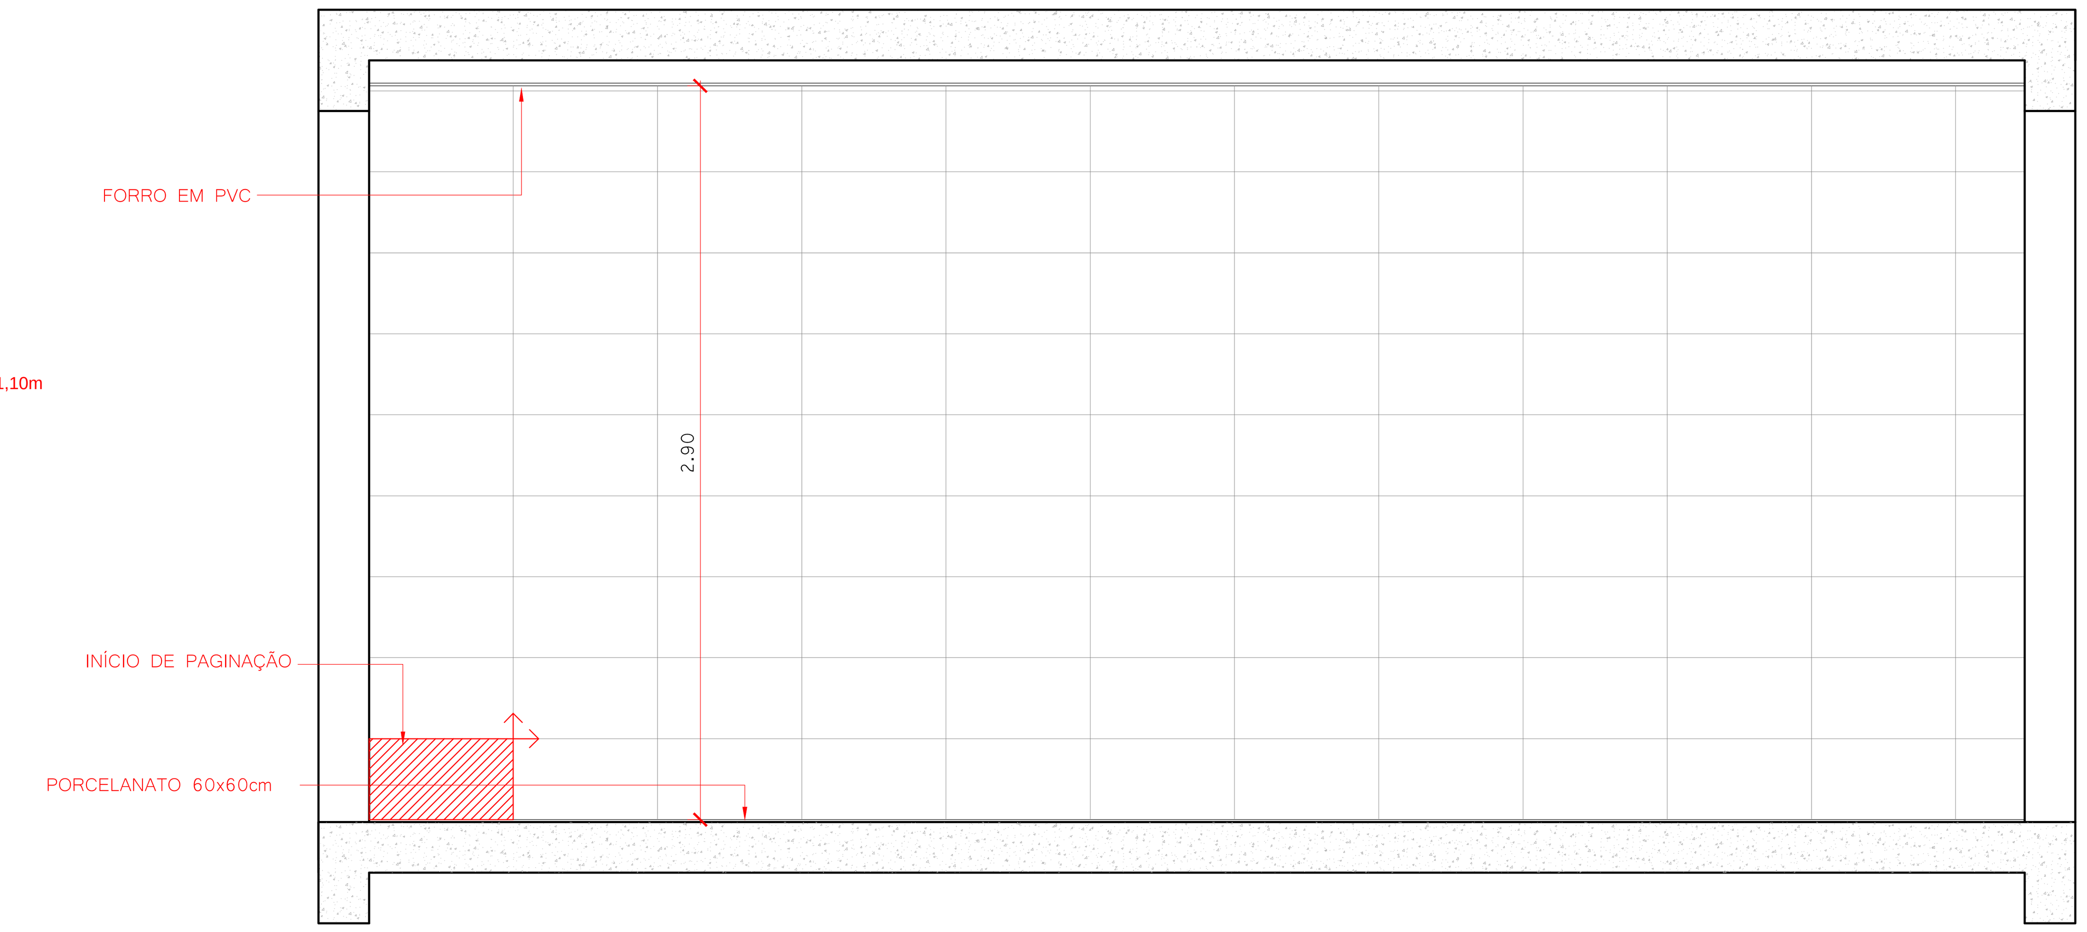

ELEVAÇÃO 04 - I.S. ALUNOS MASC. 03 - PAVTO SUPERIOR
1:25

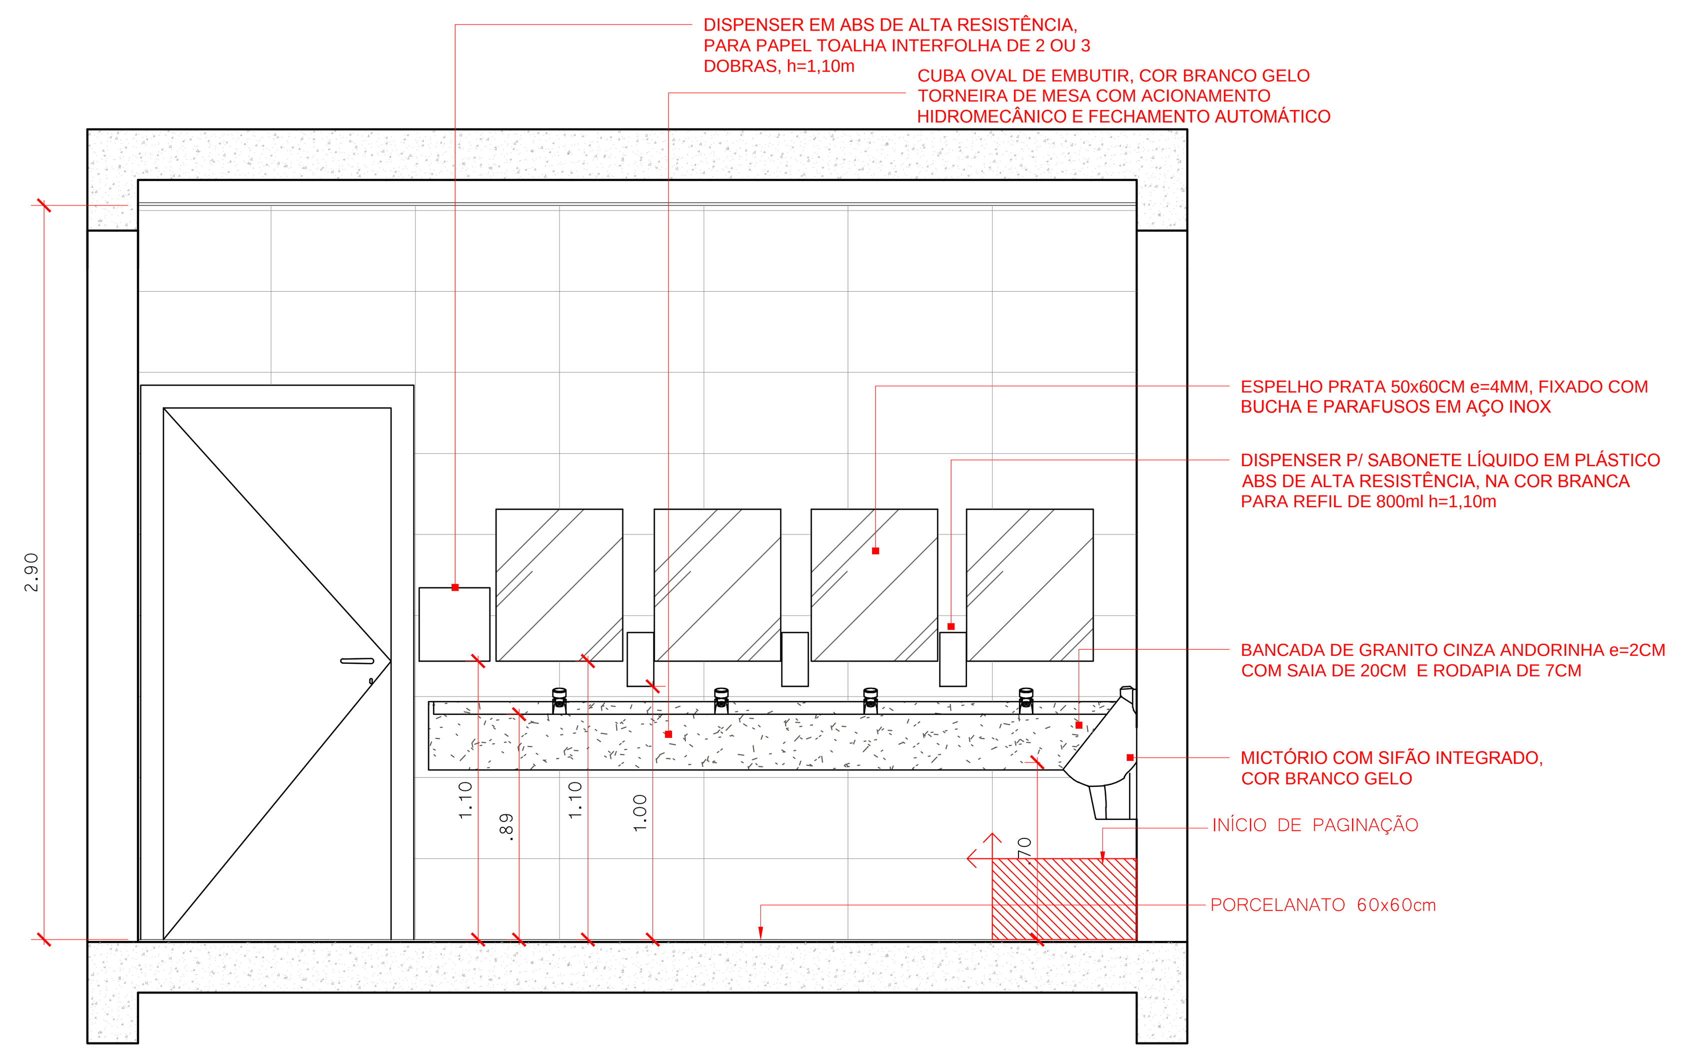

ELEVAÇÃO 01 - I.S. ALUNOS MASC. 03 - PAVTO SUPERIOR
1:25

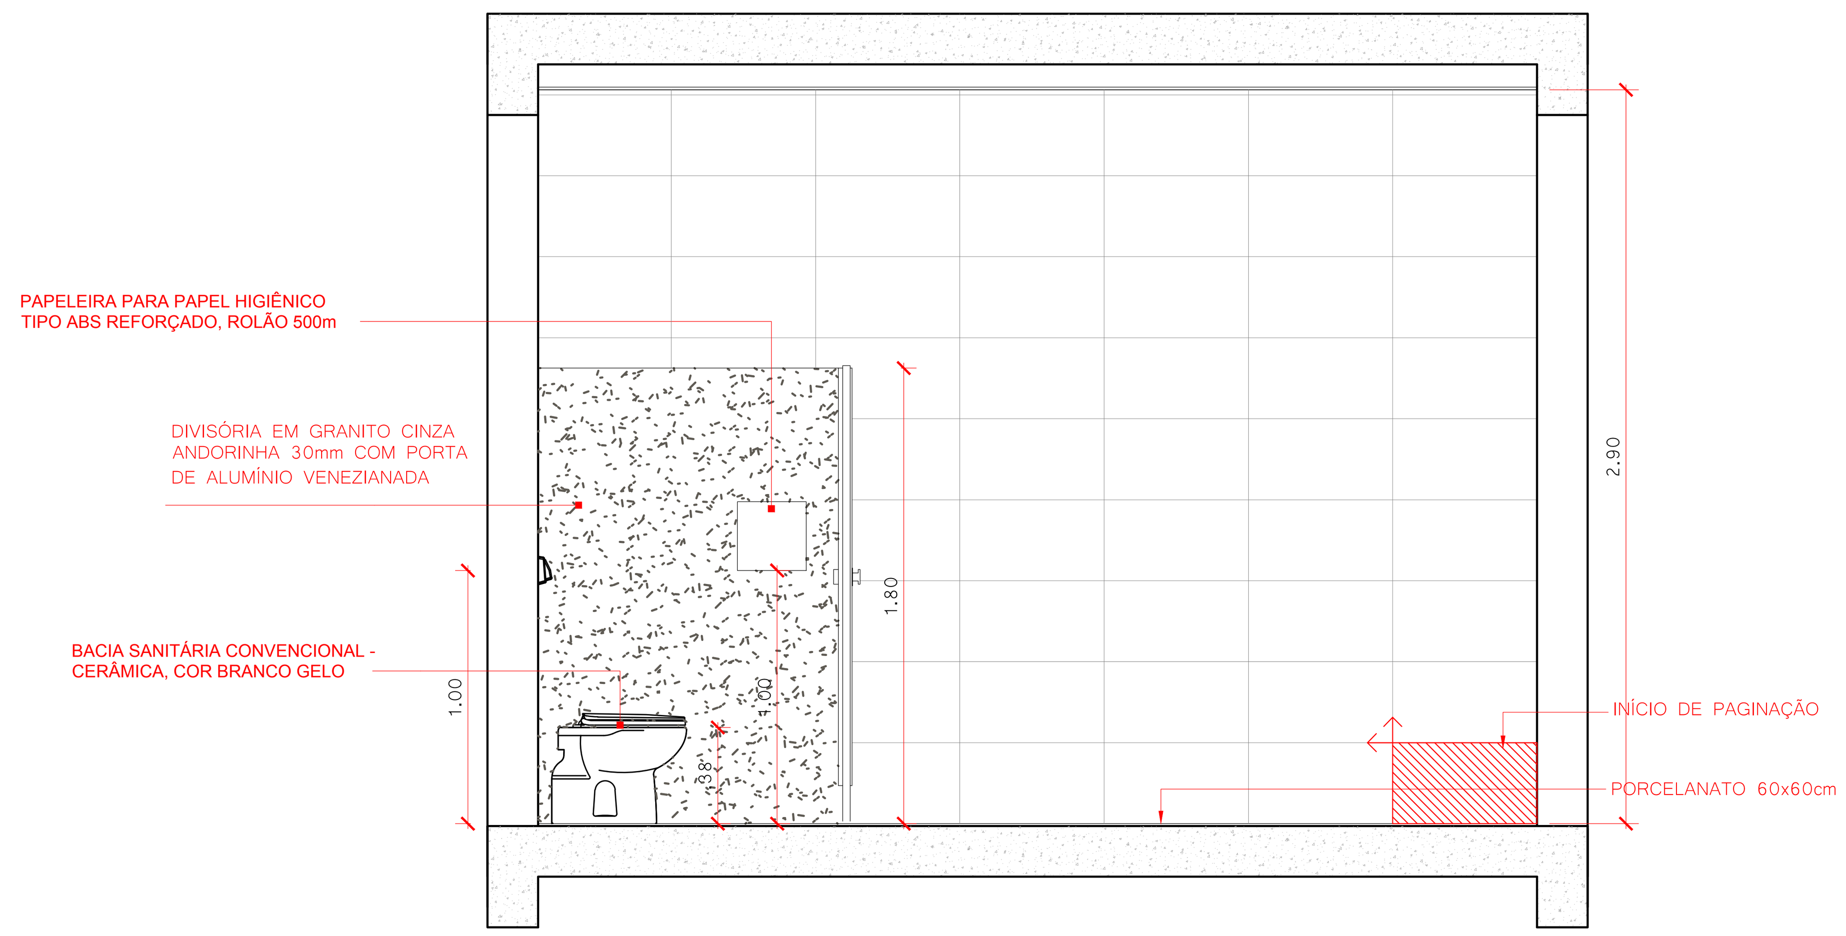

ELEVAÇÃO 03 - I.S. ALUNOS MASC. 03 - PAVTO SUPERIOR
1:25

QUADRO DE REVISÕES

REVISÃO	DESCRIÇÃO	DATA	DESENHO
R00	EMISSÃO INICIAL	16/01/2020	
R01	REVISÃO CONFORME PARECER SED	20/04/2020	

APROVAÇÕES

PROPRIETÁRIO
ADEMAR STRINGARI JUNIOR:07414980901
Assinado digitalmente por ADEMAR STRINGARI JUNIOR:07414980901
DN: C=BR, O=ICP-Brasil, OU=Secretaria da Receita Federal do Brasil - RFB, OU=RFB e-CPF A1, OU=AC SERASA RFB, OU=38234145000120, OU=PRESENCIAL, CN=ADEMAR STRINGARI JUNIOR:07414980901
Razão: Eu estou aprovando este documento
Localização: sua localização de assinatura aqui
Data: 2022-05-03 10:57:40
Foxit Reader Versão: 10.0.0
MUNICÍPIO DE JOINVILLE
83.169.623/0001-10

RESPONSÁVEL TÉCNICO
GUILHERME SILVEIRA DE OLIVEIRA:00492851905
Assinado de forma digital por GUILHERME SILVEIRA DE OLIVEIRA:00492851905
Dados: 2020.11.29 10:55:51 -03'00'
GUILHERME SILVEIRA DE OLIVEIRA
CREA/SC: 126956-9

ENGEPLANTI
PROJETOS E SUPERVISÃO
Rua Cristóvão Nunes Píres, 110 - Centro - Florianópolis - SC
Edifício Empresarial Hoepcke Blue Center, 5° andar - sala 502
Fone: (48) 991250807 - Email: marco@engeplanti.com.br

EQUIPE TÉCNICA DA EMPRESA
GUILHERME SILVEIRA DE OLIVEIRA
ENGENHEIRO CIVIL
CREA/SC: 126956-9

PROPRIETÁRIO: MUNICÍPIO DE JOINVILLE
EDIFICAÇÃO: E.M. ABDON BAPTISTA
INSCRIÇÃO IMOBILIÁRIA: 13.10.25.54.0368
ENDEREÇO: RUA PETRÓPOLIS, Nº 1618 - PETRÓPOLIS
PROJETO: ARQUITETÔNICO
ARQUIVO: 373-19_ARQ_PE_049_DET. I.S.MASC.03-R01
Data: 20/04/2020
CONTEÚDO: DETALHAMENTO I.S. MASC. 03 - PAVTO SUPERIOR
ETAPA: EXECUTIVO
ESCALA: INDICADA
FOLHA: ARQ49/65

Engeplanti Consultoria Ltda.| CREA nº 163388-0 | CNPJ 23.002.667/0001-29
Rua Crstóvão Nunes Píres, Nº 110 | CEP 88010-120 - Florianópolis Fone: (48) 99969-3345| E-mail: guilherme@engeplanti.com.br

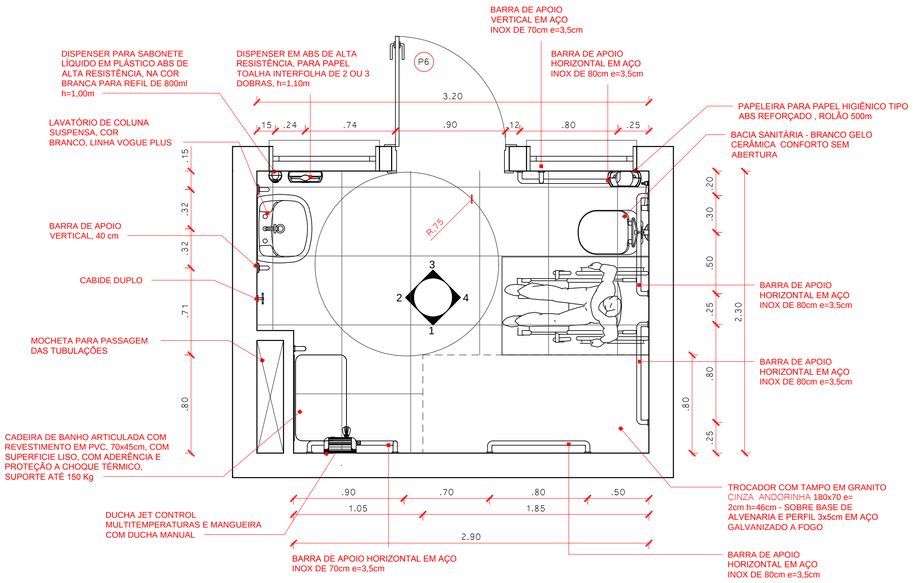

BWC PCD. ALUNOS UNISSEX 01 - TÉRREO
1:25

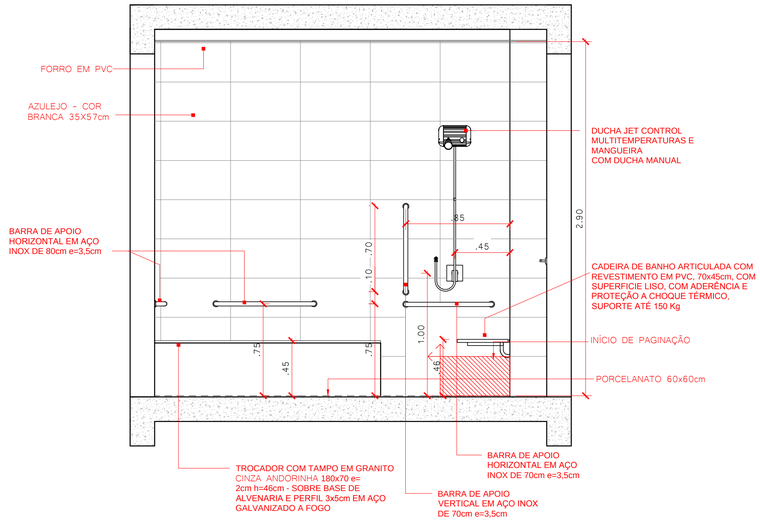

ELEVAÇÃO 01 - BWC PCD. ALUNOS UNISSEX 01 - TÉRREO
1:25

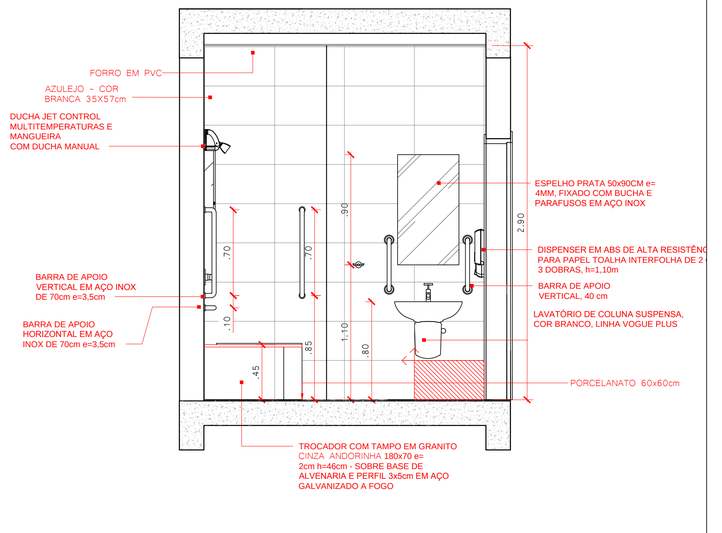

ELEVAÇÃO 02 - BWC PCD. ALUNOS UNISSEX 01 - TÉRREO
1:25

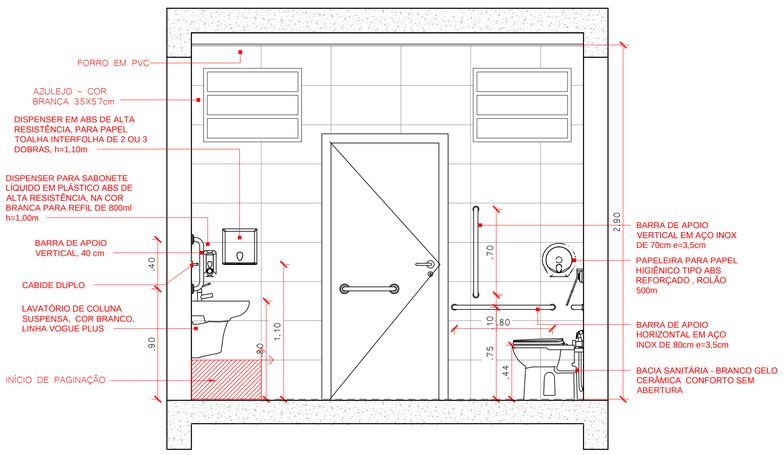

ELEVAÇÃO 03 - BWC PCD. ALUNOS UNISSEX 01 - TÉRREO
1:25

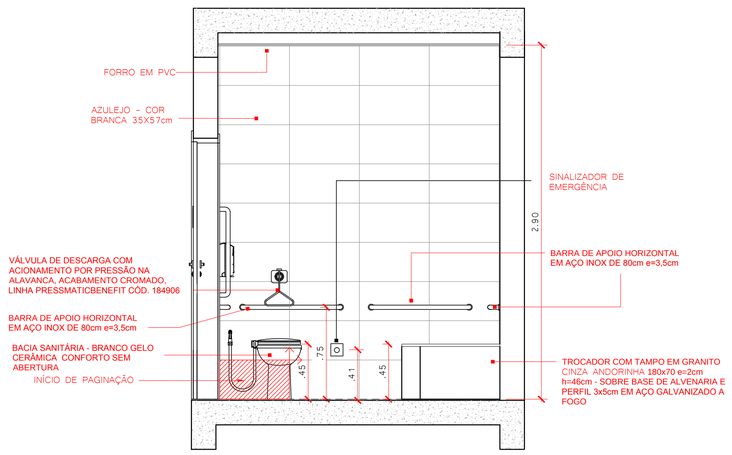

ELEVAÇÃO 04 - BWC PCD. ALUNOS UNISSEX 01 - TÉRREO
1:25

QUADRO DE REVISÕES			
REVISÃO	DESCRIÇÃO	DATA	DESENHO
R00	EMISSÃO INICIAL	16/01/2020	
R01	REVISÃO CONFORME PARECER SED	20/04/2020	

APROVAÇÕES

PROPRIETÁRIO
ADEMAR STRINGARI JUNIOR: 07414980901
Assinado digitalmente por ADEMAR STRINGARI JUNIOR:07414980901
CN=CBIO, O=ICP Brasil, OU=Secretaria da Receita Federal do Brasil - RFB, OU=RFB e CPF A3, OU=AC SERASA RFB, OU=PRESENCIAL, OU=PRESENCIAL, OU=ADEMAR STRINGARI JUNIOR:07414980901
Razão: Eu estou aprovando este documento
Local: Florianópolis - Santa Catarina - Brasil
Data: 2020-04-02 11:59:13
Foxit Reader Versão: 10.0.0
MUNICÍPIO DE JOINVILLE
83.169.623/0001-10

RESPONSÁVEL TÉCNICO
GUILHERME SILVEIRA DE OLIVEIRA:00492851905
Assinado de forma digital por GUILHERME SILVEIRA DE OLIVEIRA:00492851905
Dados: 2020.11.29 10:55:39 -03'00'
GUILHERME SILVEIRA DE OLIVEIRA
CREA/SC: 126956-9

ENGEPLANTI
PROJETOS E SUPERVISÃO
Rua Cristóvão Nunes Pires, 110 - Centro - Florianópolis - SC.
Edifício Empresarial Hoyche Blue Center, 5º andar - sala 502
Fone: (48) 991250807 - Email: marcio@engeplanti.com.br

EQUIPE TÉCNICA DA EMPRESA
GUILHERME SILVEIRA DE OLIVEIRA
ENGENHEIRO CIVIL
CREA/SC: 126956-9

PROPRIETÁRIO
MUNICÍPIO DE JOINVILLE

EDIFICAÇÃO
E.M. ABDON BAPTISTA

INSCRIÇÃO IMOBILIÁRIA
13.10.25.54.0368

ENDEREÇO
RUA PETRÓPOLIS, Nº 1618 - PETRÓPOLIS

PROJETO
ARQUITETÔNICO

ARQUIVO
373-19_ARQ_PE_050_DIST.PCD ALUNOS E PROF UNISSEX-R01

Data
20/04/2020

CONTEÚDO
DETALHAMENTOS - BWC PCD ALUNOS UNISSEX 01

ETAPA
EXECUTIVO

ESCALA
INDICADA

FOLHA
ARQ50/65

Engeplanti Consultoria Ltda.| CREA nº 163388-0 | CNPJ 23.002.667/0001-29
Rua Cristóvão Nunes Pires, Nº 110 | CEP 88010-120 - Florianópolis Fone: (48) 99969-3345| E-mail: guilherme@engeplanti.com.br

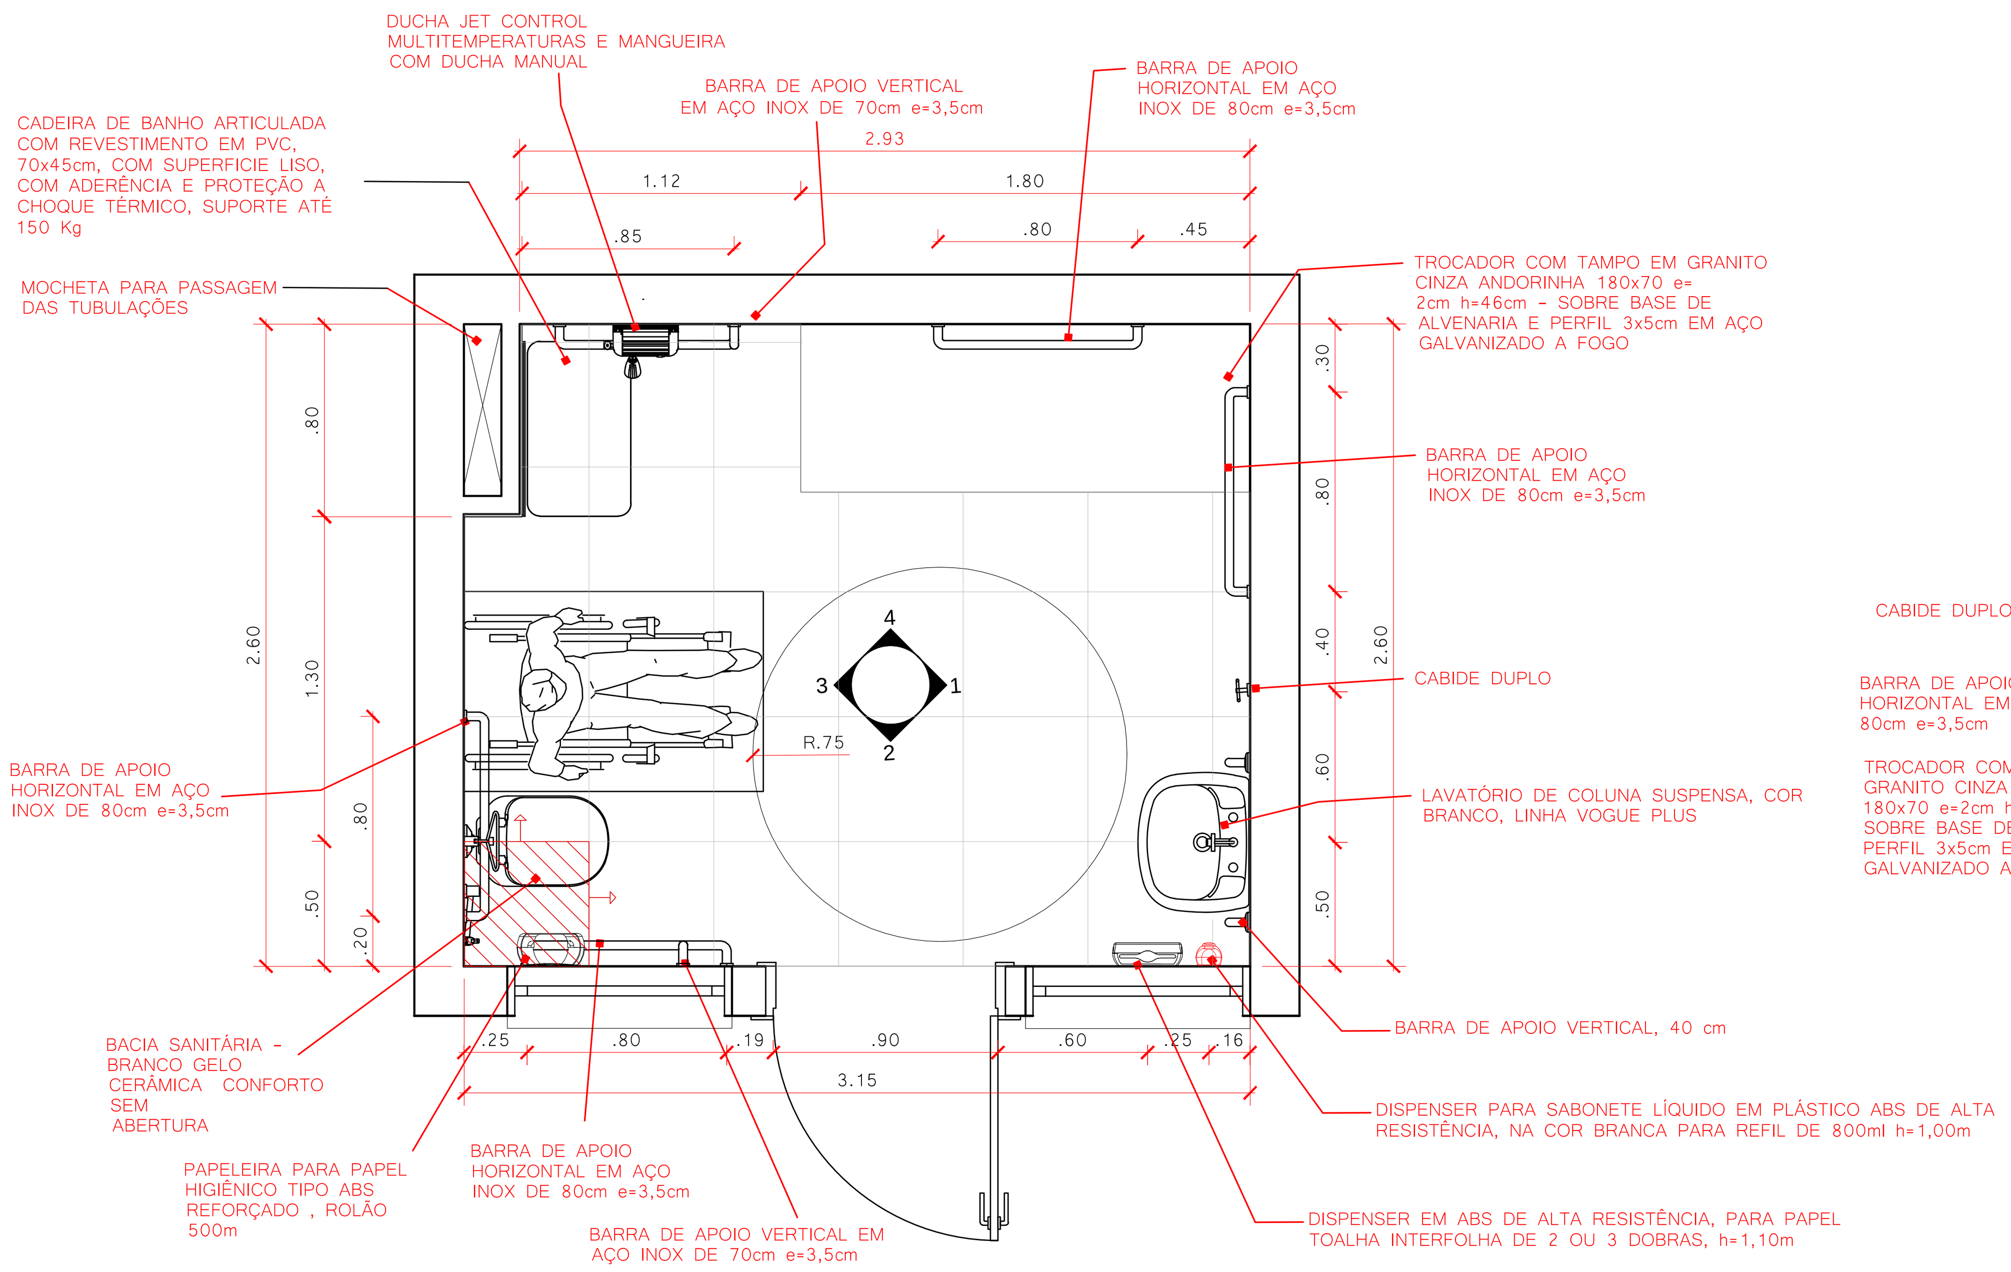

BWC PCD. ALUNOS UNISSEX 02 - TÉRREO
1:25

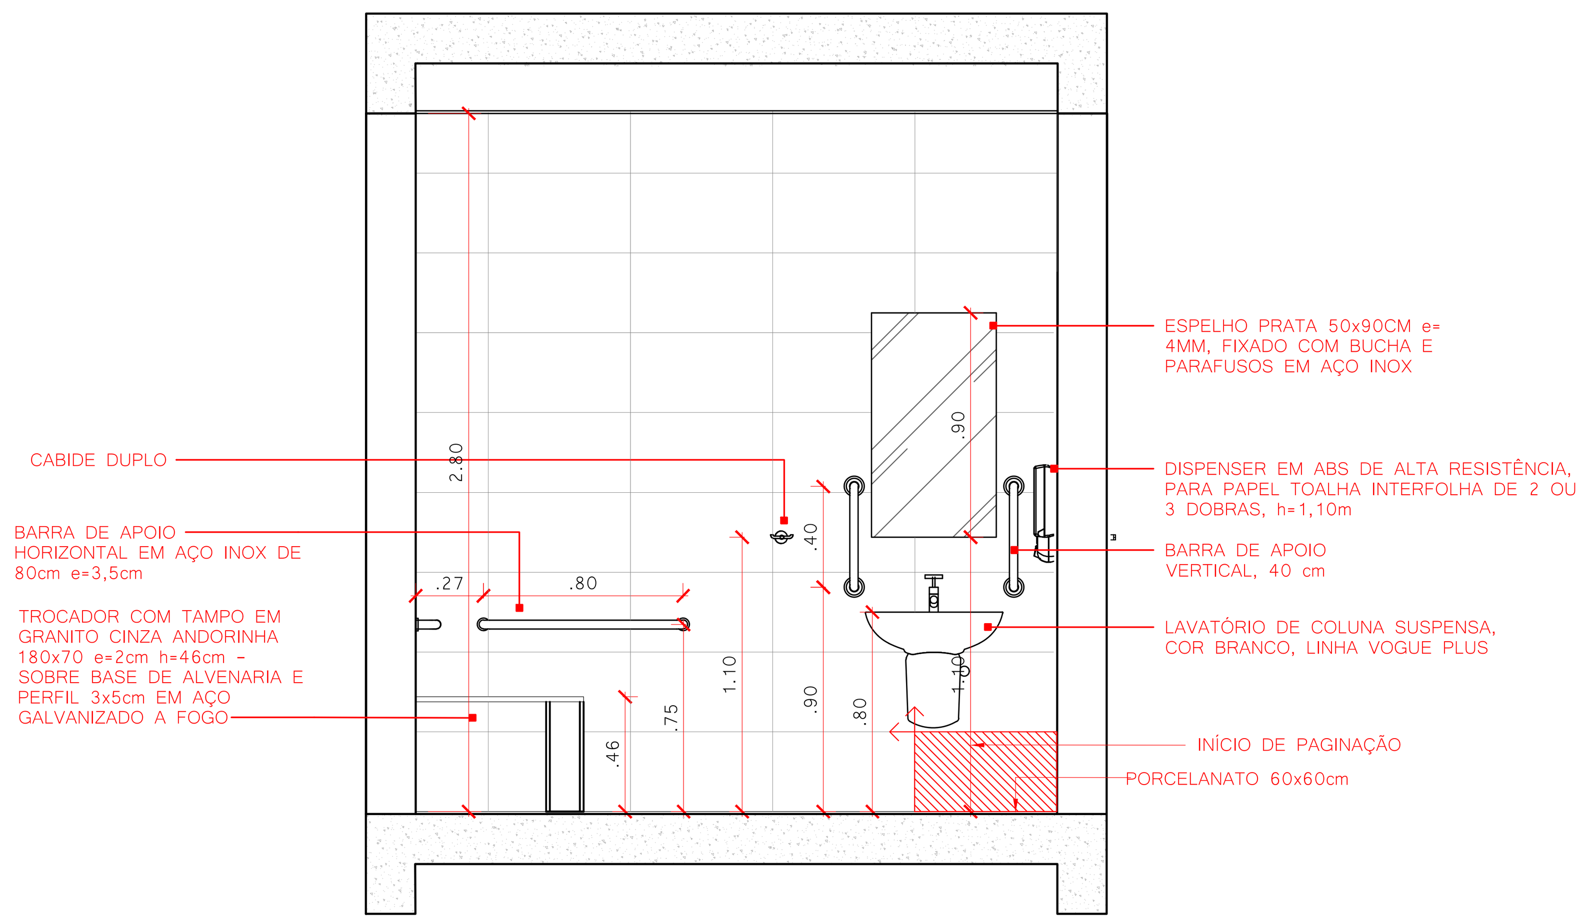

ELEVAÇÃO 01 BWC PCD. ALUNOS UNISSEX 02 - TÉRREO
1:25

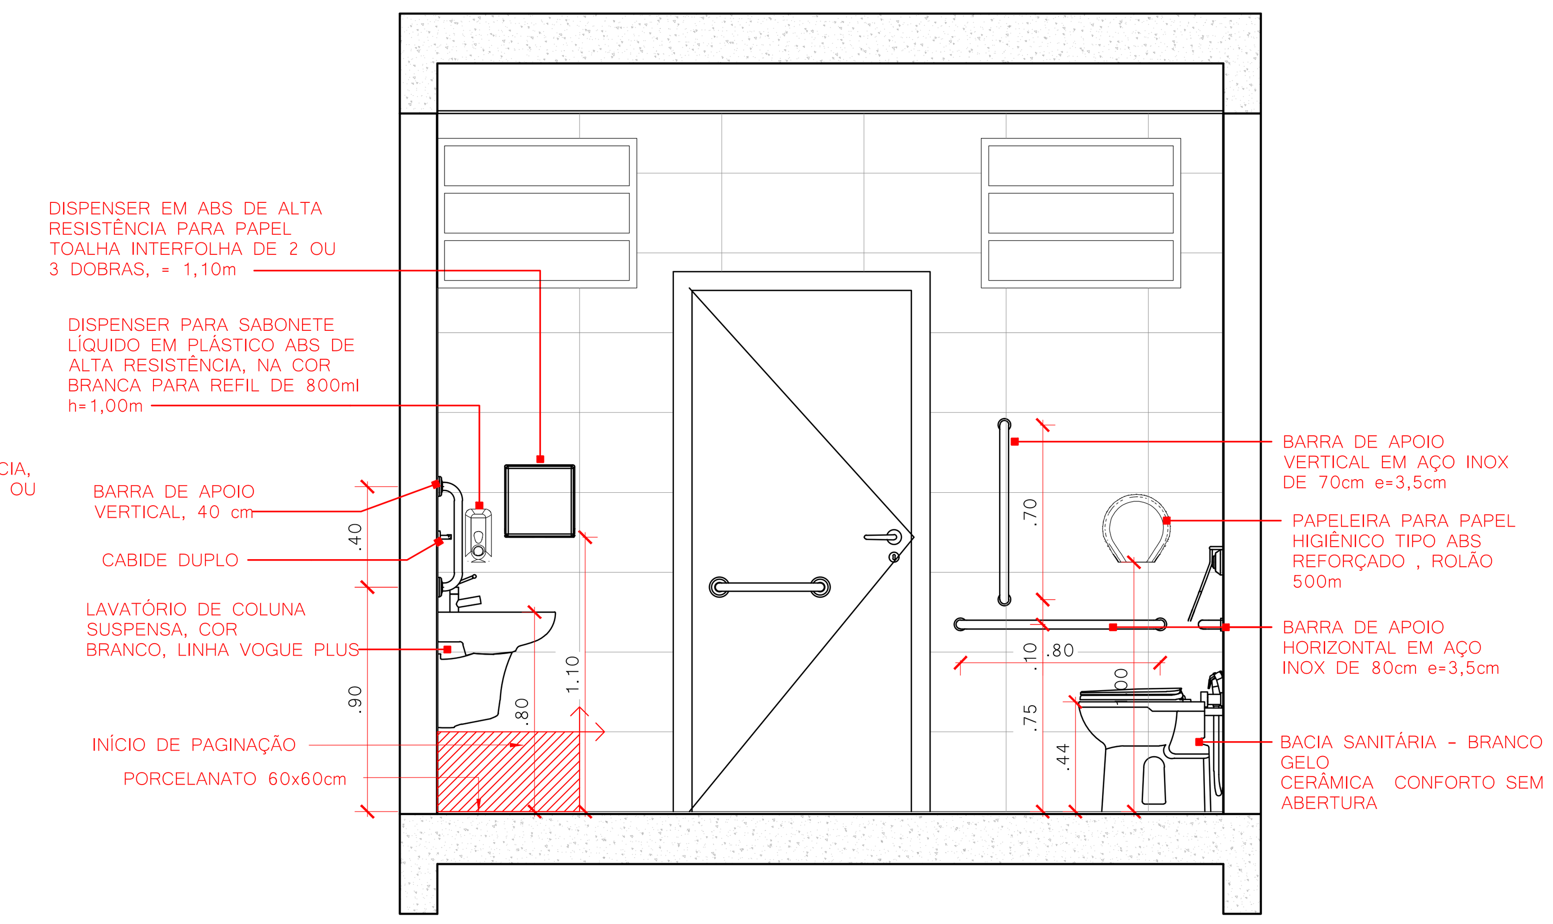

ELEVAÇÃO 02 BWC PCD. ALUNOS UNISSEX 02 - TÉRREO
1:25

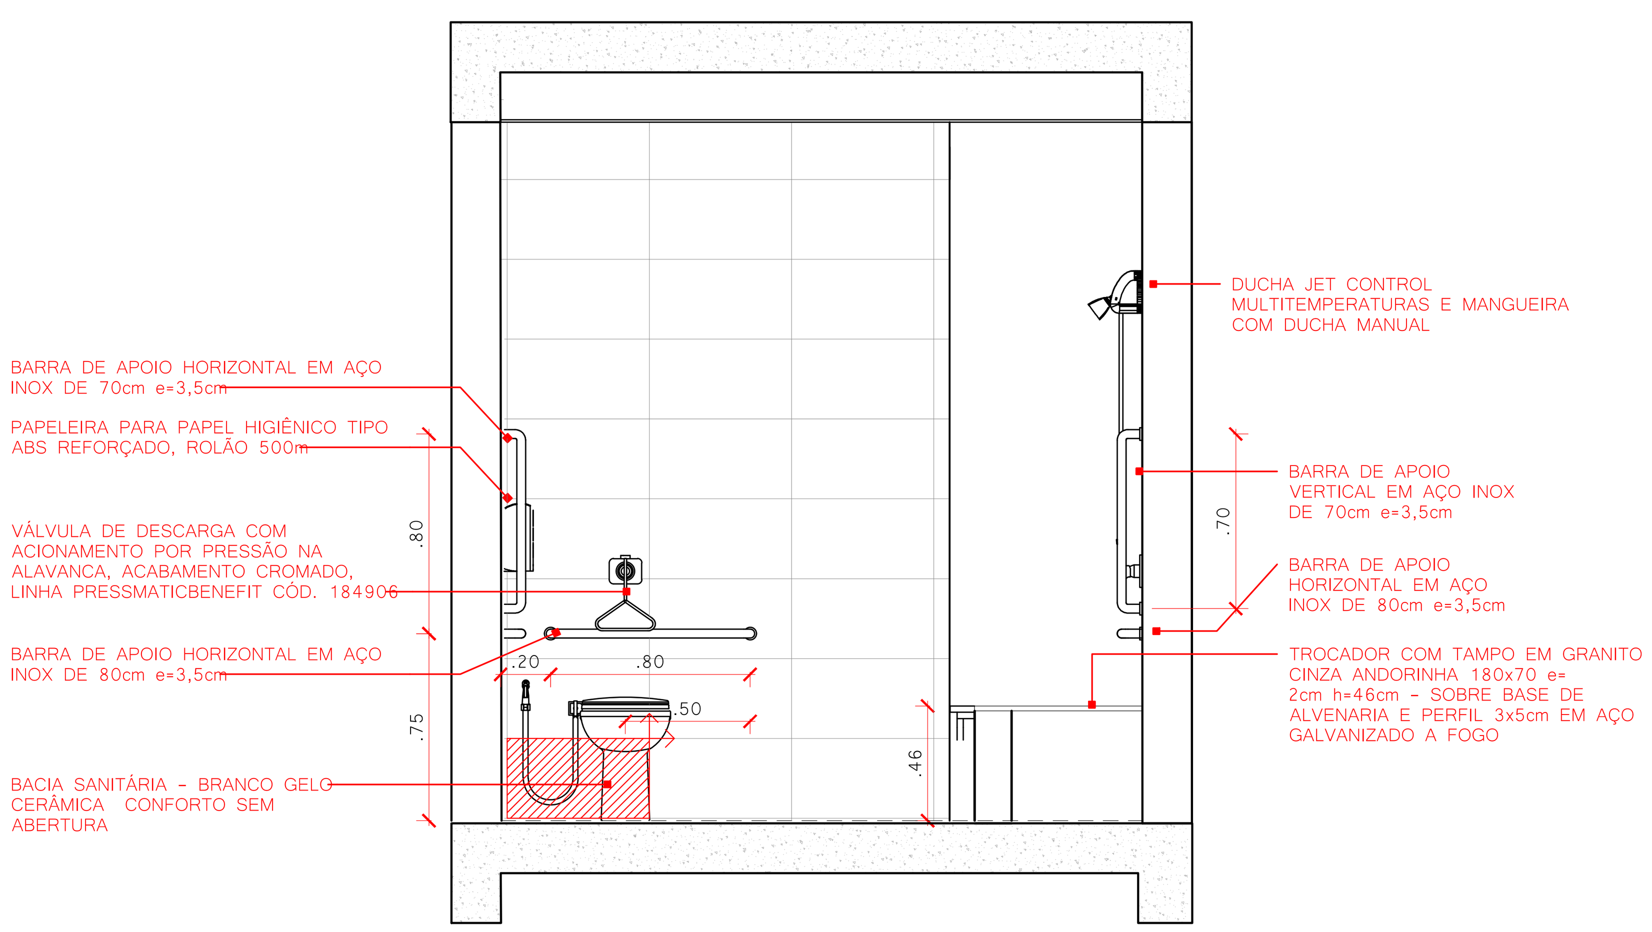

ELEVAÇÃO 03 BWC PCD. ALUNOS UNISSEX 02 - TÉRREO
1:25

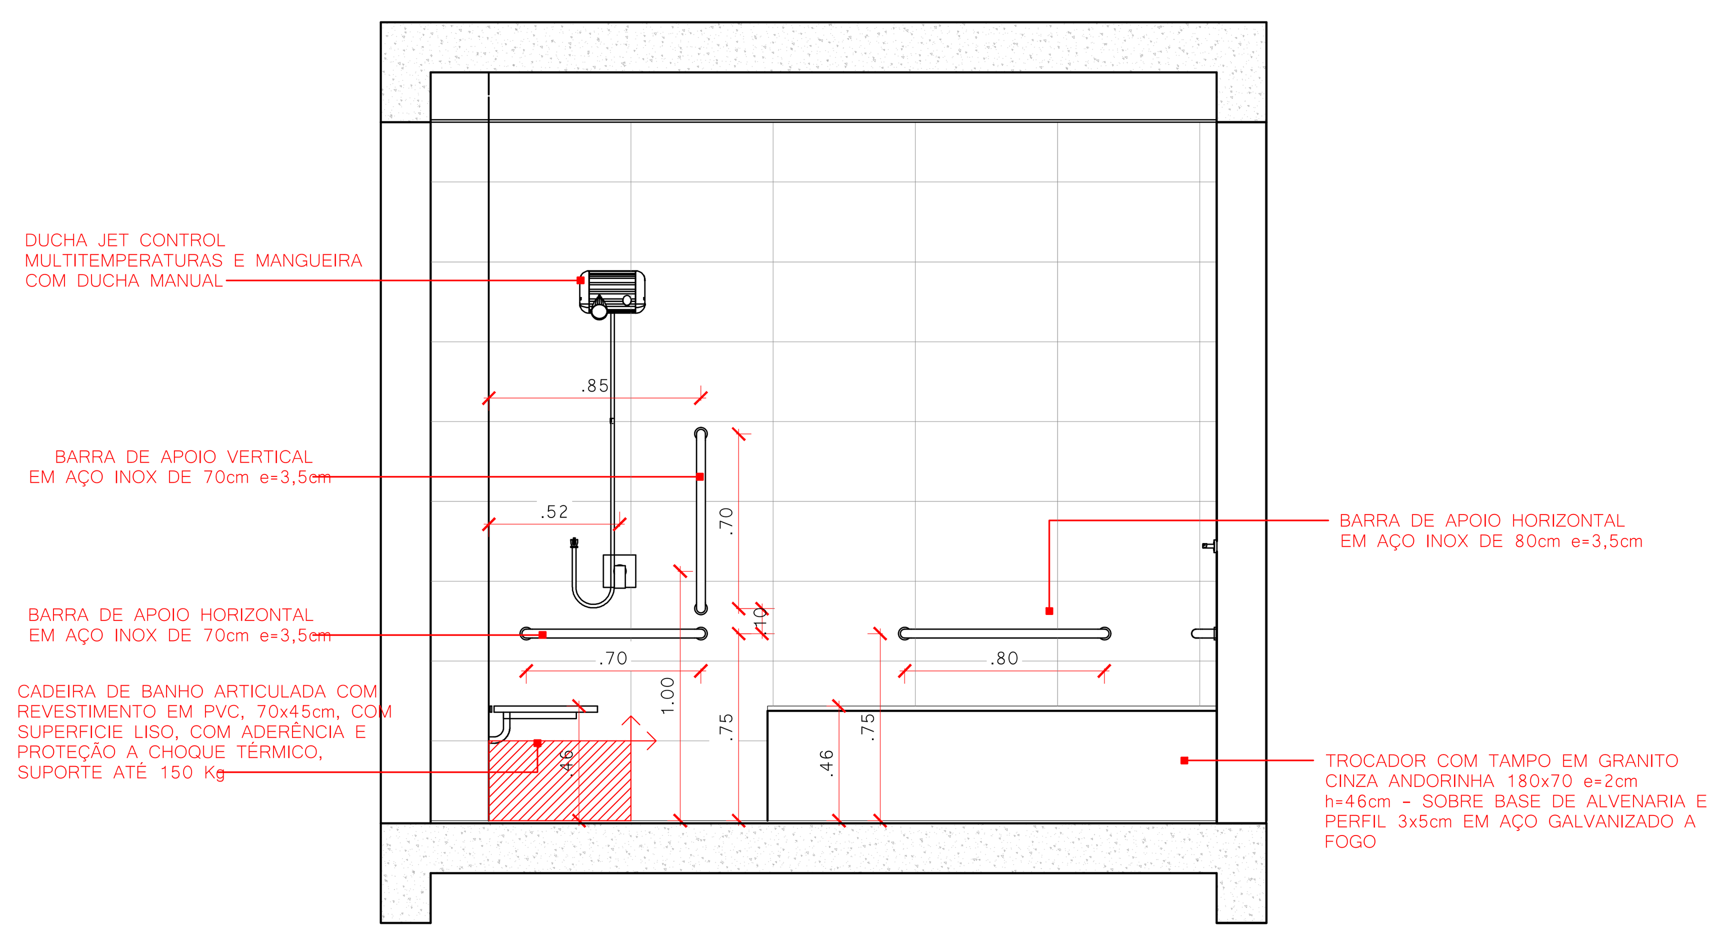

ELEVAÇÃO 04 BWC PCD. ALUNOS UNISSEX 02 - TÉRREO
1:25

QUADRO DE REVISÕES

REVISÃO	DESCRIÇÃO	DATA	DESENHO
R00	EMISSÃO INICIAL	16/01/2020	
R01	REVISÃO CONFORME PARECER SED	20/04/2020	

APROVAÇÕES

PROPRIETÁRIO
ADEMAR STRINGARI JUNIOR:07414980901
Assinado digitalmente por ADEMAR STRINGARI JUNIOR:07414980901
DN: C=BR, O=ICP-Brasil, OU=Secretaria da Receita Federal do Brasil - RFB, OU=RFB e-CPF A1, OU=AC SERASA RFB, OU=38234145000120, OU=PRESENCIAL, CN=ADEMAR STRINGARI JUNIOR:07414980901
Razão: Eu estou aprovando este documento
Localização: sua localização de assinatura aqui
Data: 2022-05-03 11:03:33
Foxit Reader Versão: 10.0.0
MUNICÍPIO DE JOINVILLE
83.169.623/0001-10

RESPONSÁVEL TÉCNICO
GUILHERME SILVEIRA DE OLIVEIRA:00492851905
Assinado de forma digital por GUILHERME SILVEIRA DE OLIVEIRA:00492851905
Dados: 2020.11.29 10:55:29 -03'00'
GUILHERME SILVEIRA DE OLIVEIRA
CREA/SC: 126956-9

ENGEPLANTI
PROJETOS E SUPERVISÃO
Rua Cristóvão Nunes Píres, 110 - Centro - Florianópolis - SC
Edifício Empresarial Hoepcke Blue Center, 5° andar - sala 502
Fone: (48) 991250807 - Email: marco@engeplanti.com.br

EQUIPE TÉCNICA DA EMPRESA
GUILHERME SILVEIRA DE OLIVEIRA
ENGENHEIRO CIVIL
CREA/SC: 126956-9

PROPRIETÁRIO
MUNICÍPIO DE JOINVILLE

EDIFICAÇÃO
E.M. ABDON BAPTISTA

INSCRIÇÃO IMOBILIÁRIA
13.10.25.54.0368

ENDEREÇO
RUA PETRÓPOLIS, Nº 1618 - PETRÓPOLIS

PROJETO
ARQUITETÔNICO

ARQUIVO
373-19_ARQ_PE_050_DET.PCD ALUNOS E PROF UNISSEX-R01

Data
20/04/2020

CONTEÚDO
DETALHAMENTOS - BWC PCD ALUNOS UNISSEX 02 - TÉRREO

ETAPA
EXECUTIVO

ESCALA
INDICADA

FOLHA
ARQ51/65

Engeplanti Consultoria Ltda.| CREA nº 163388-0 | CNPJ 23.002.667/0001-29
Rua Crstóvão Nunes Píres, Nº 110 | CEP 88010-120 - Florianópolis Fone: (48) 99969-3345| E-mail: guilherme@engeplanti.com.br

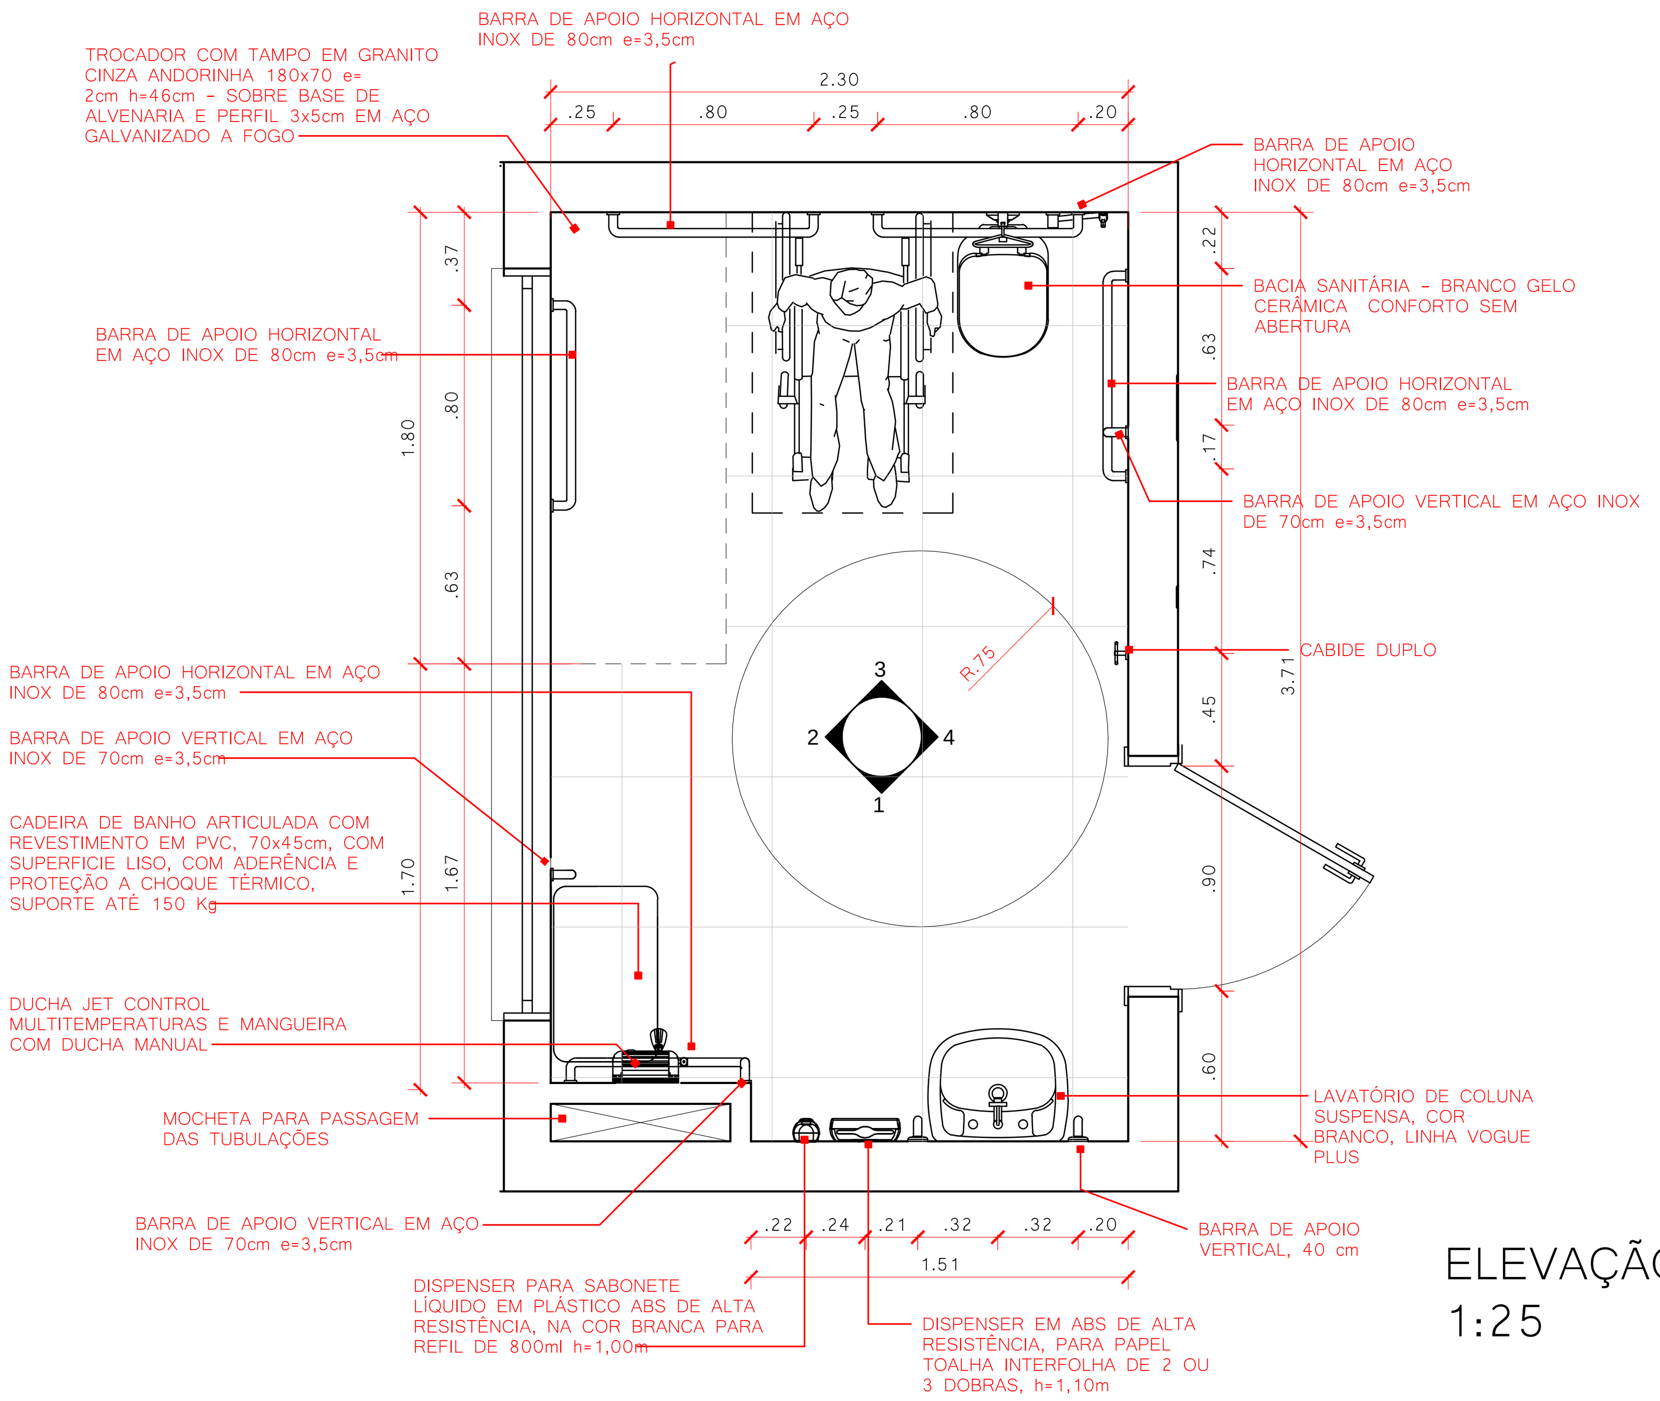

BWC PCD. ALUNOS UNISSEX 03 - SEGUNDO PAVIMENTO
1:25

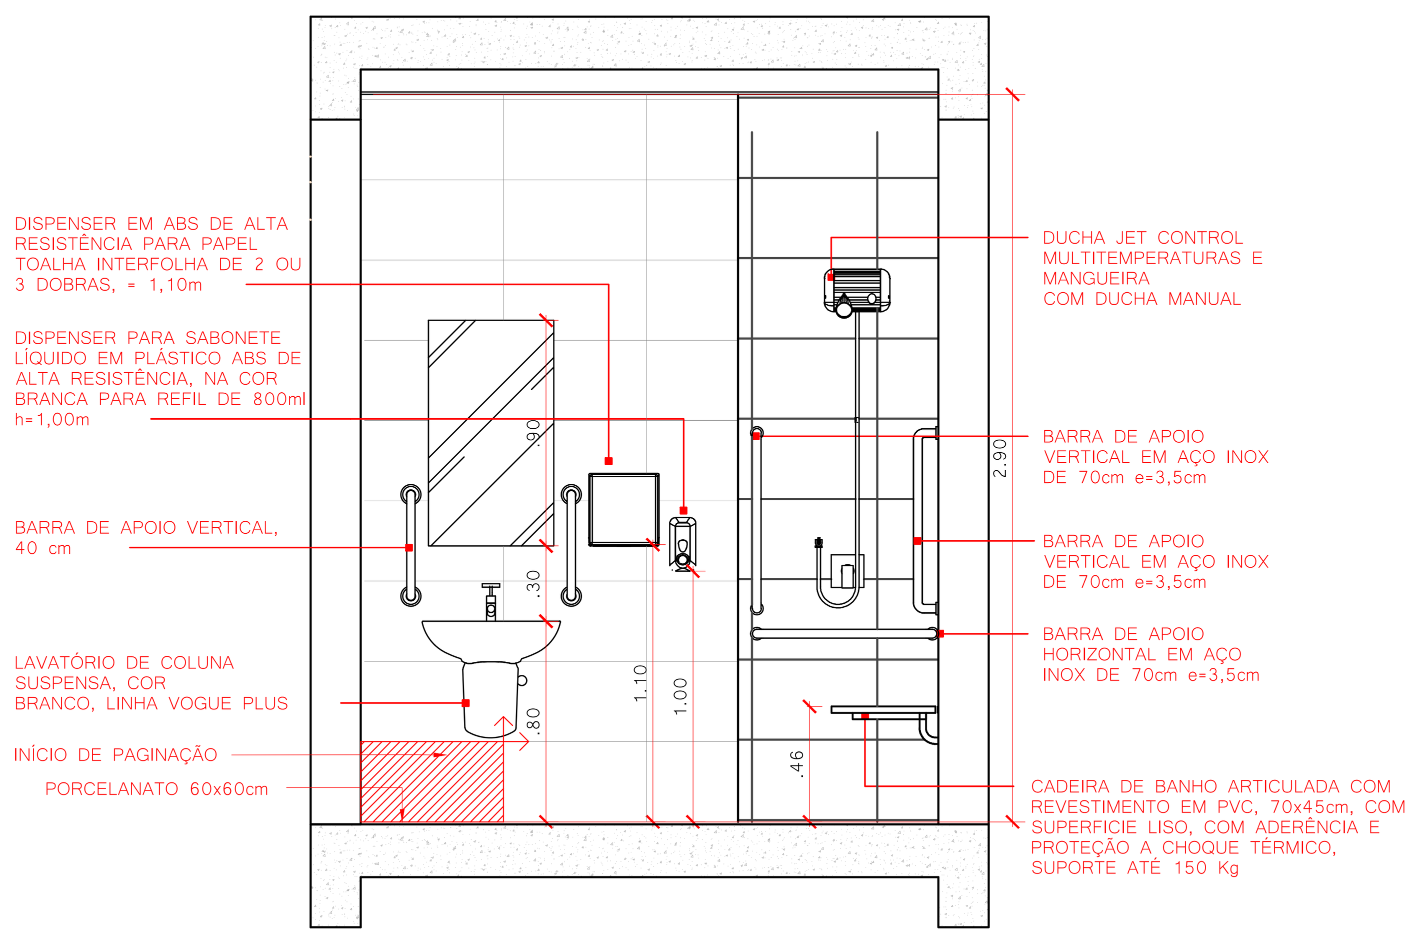

ELEVAÇÃO 01 - BWC PCD. ALUNOS UNISSEX 03 - SEGUNDO PAVIMENTO
1:25

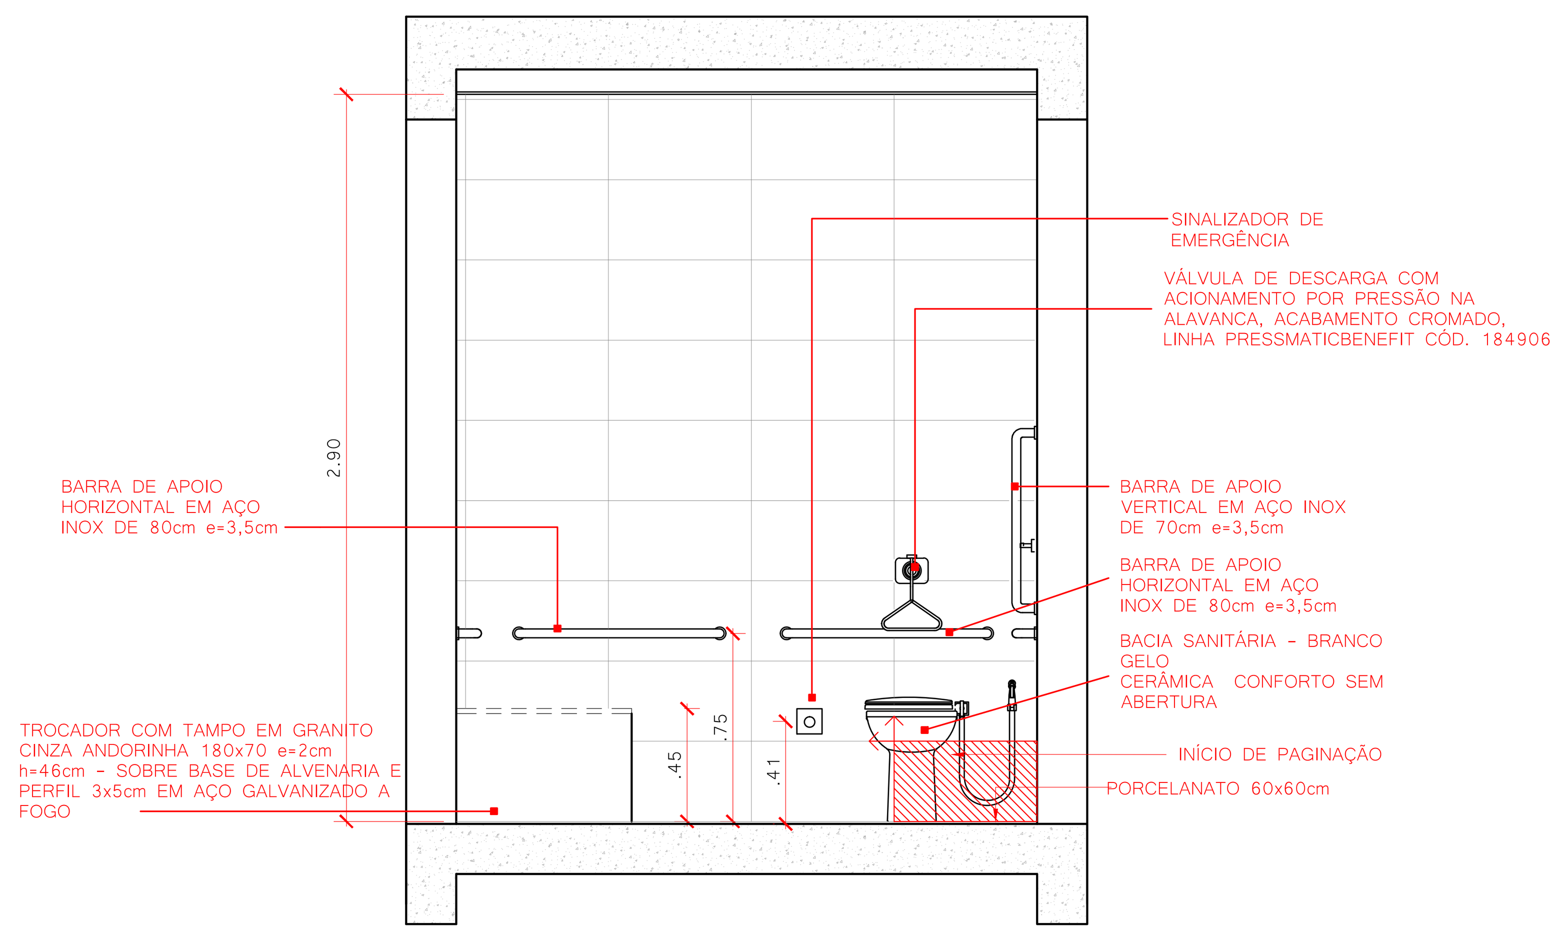

ELEVAÇÃO 03 - BWC PCD. ALUNOS UNISSEX 03 - SEGUNDO PAVIMENTO
1:25

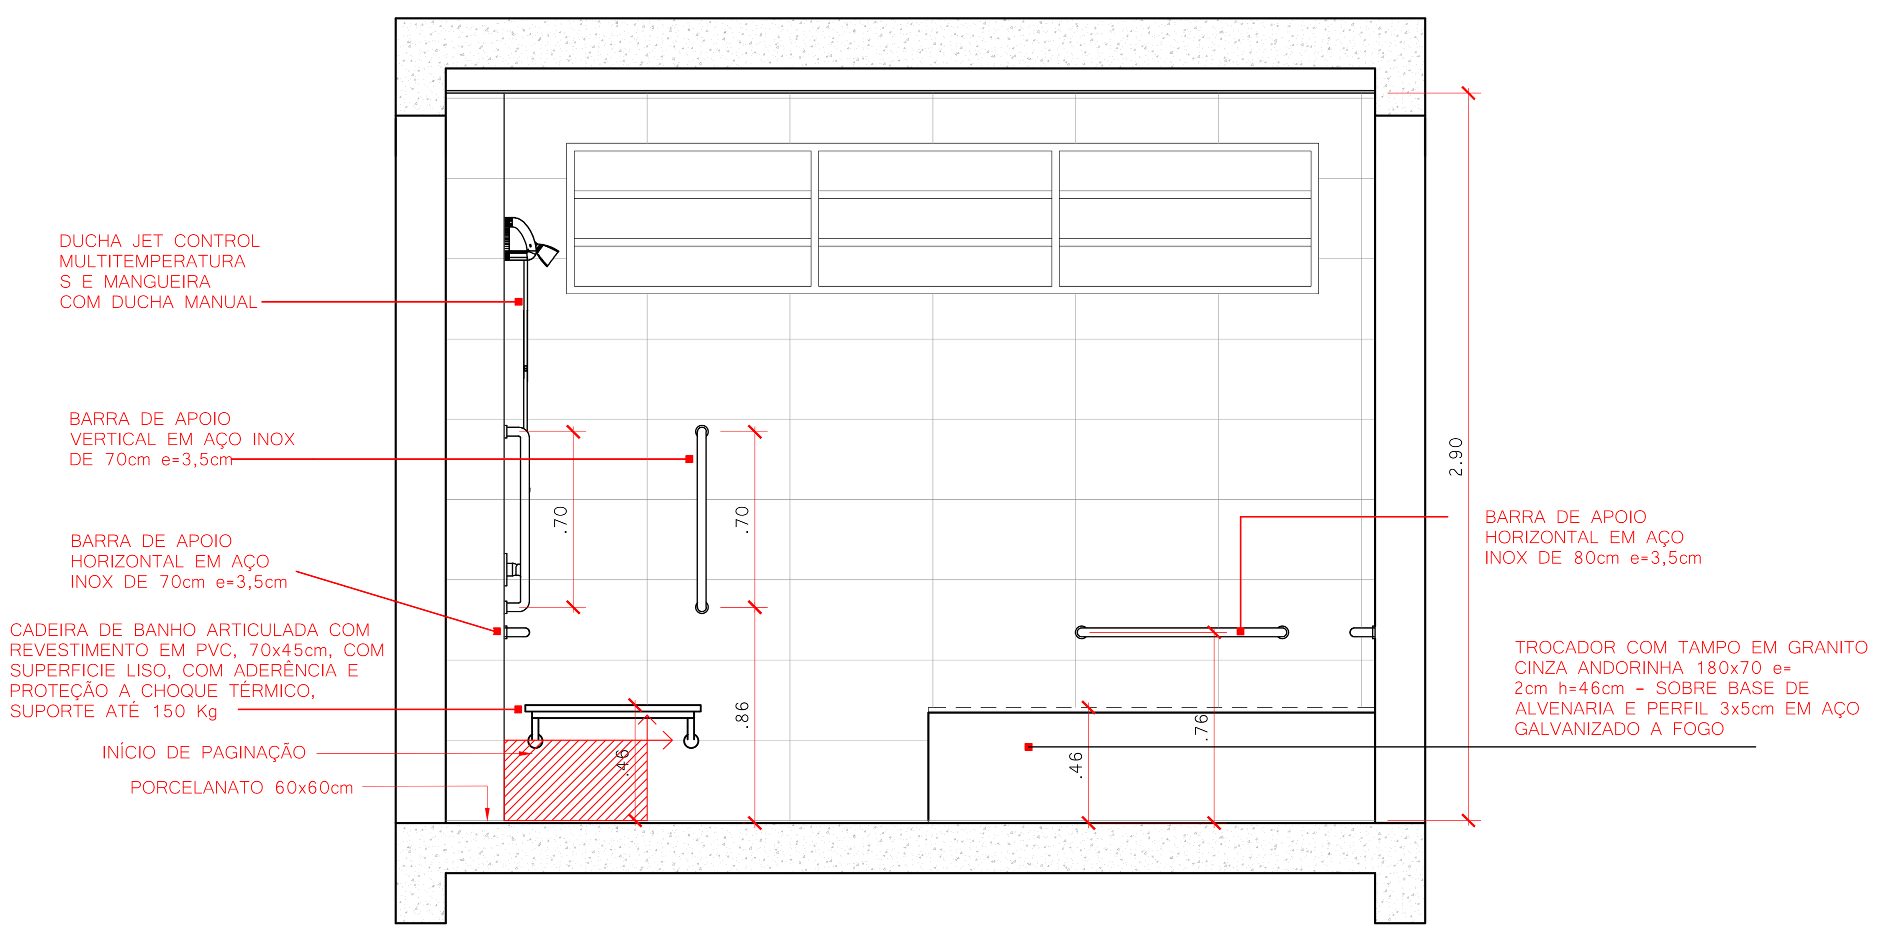

ELEVAÇÃO 02 - BWC PCD. ALUNOS UNISSEX 03 - SEGUNDO PAVIMENTO
1:25

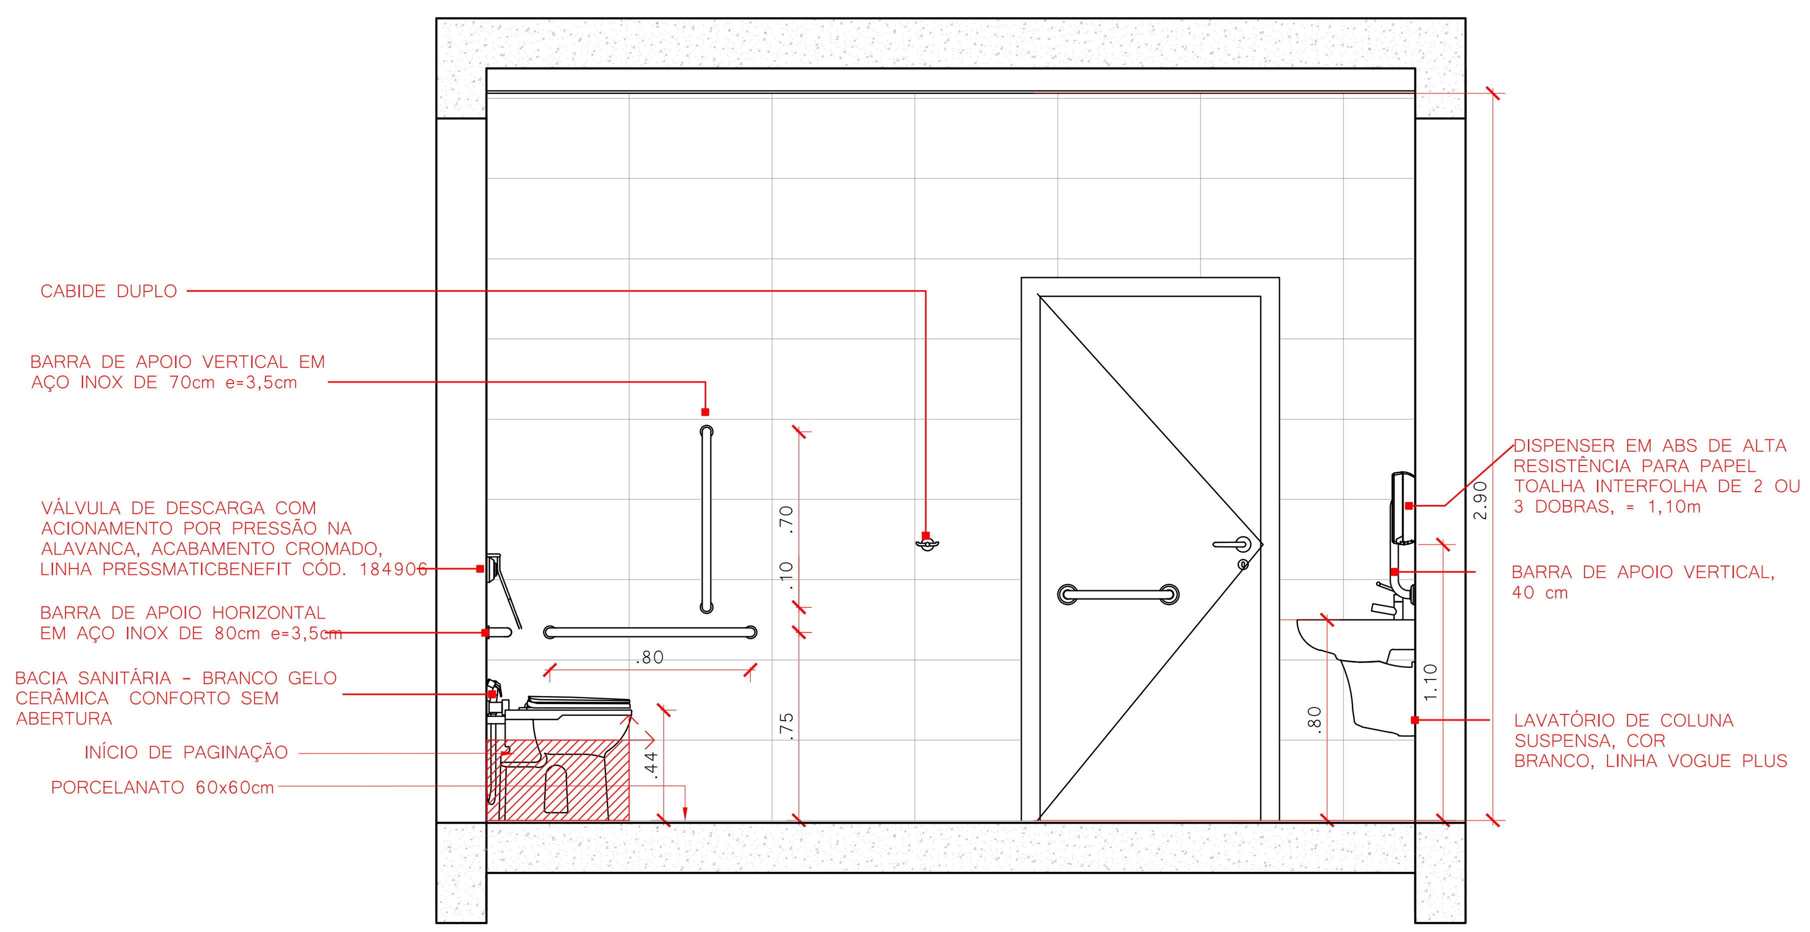

ELEVAÇÃO 04 - BWC PCD. ALUNOS UNISSEX 03 - SEGUNDO PAVIMENTO
1:25

QUADRO DE REVISÕES

REVISÃO	DESCRIÇÃO	DATA	DESENHO
R00	EMISSÃO INICIAL	16/01/2020	
R01	REVISÃO CONFORME PARECER SED	20/04/2020	

APROVAÇÕES

PROPRIETÁRIO
ADEMAR STRINGARI JUNIOR:07414980901
Assinado digitalmente por ADEMAR STRINGARI JUNIOR: 07414980901
DN: C=BR, O=ICP-Brasil, OU=Secretaria da Receita Federal do Brasil - RFB, OU=RFB e-CPF A1, OU=AC SERASA RFB, OU=38234145000120, OU=PRESENCIAL, CN=ADEMAR STRINGARI JUNIOR:07414980901
Razão: Eu estou aprovando este documento
Localização: sua localização de assinatura aqui
Data: 2022-05-03 11:05:51
Foxit Reader Versão: 10.0.0
MUNICÍPIO DE JOINVILLE
83.169.623/0001-10

RESPONSÁVEL TÉCNICO
GUILHERME SILVEIRA DE OLIVEIRA:00492851905
Assinado de forma digital por GUILHERME SILVEIRA DE OLIVEIRA:00492851905
Dados: 2020.11.29 10:55:16 -03'00'
GUILHERME SILVEIRA DE OLIVEIRA
CREA/SC: 126956-9

ENGEPLANTI
PROJETOS E SUPERVISÃO
Rua Cristóvão Nunes Píres, 110 - Centro - Florianópolis - SC
Edifício Empresarial Hoepcke Blue Center, 5° andar - sala 502
Fone: (48) 991250807 - Email: marco@engeplanti.com.br

EQUIPE TÉCNICA DA EMPRESA
GUILHERME SILVEIRA DE OLIVEIRA
ENGENHEIRO CIVIL
CREA/SC: 126956-9

PROPRIETÁRIO
MUNICÍPIO DE JOINVILLE

EDIFICAÇÃO
E.M. ABDON BAPTISTA

INSCRIÇÃO IMOBILIÁRIA
13.10.25.54.0368

ENDEREÇO
RUA PETRÓPOLIS, Nº 1618 - PETRÓPOLIS

PROJETO
ARQUITETÔNICO

ARQUIVO
373-19_ARQ_PE_050_DET.PCD ALUNOS E PROF UNISSEX-R01

Data
20/04/2020

CONTEÚDO
DETALHAMENTOS - PCD ALUNOS UNISSEX 03

ETAPA
EXECUTIVO

ESCALA
INDICADA

FOLHA
ARQ52/65

Engeplanti Consultoria Ltda.| CREA nº 163388-0 | CNPJ 23.002.667/0001-29
Rua Crstóvão Nunes Píres, Nº 110 | CEP 88010-120 - Florianópolis Fone: (48) 99969-3345| E-mail: guilherme@engeplanti.com.br

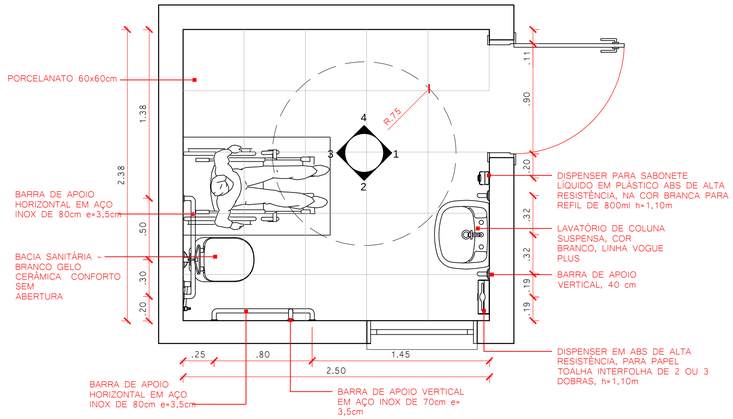

I.S. PCD PROF. UNISSEX 01 - TÉRREO
1:25

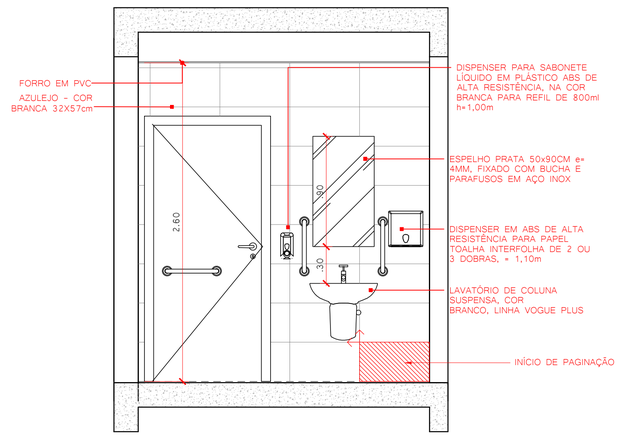

ELEVAÇÃO 01 - I.S. PCD PROF. UNISSEX 01 - TÉRREO
1:25

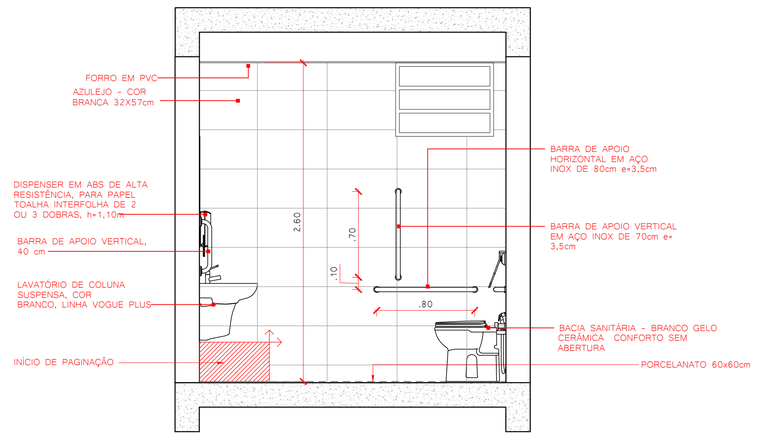

ELEVAÇÃO 02 - I.S. PCD PROF. UNISSEX 01 - TÉRREO
1:25

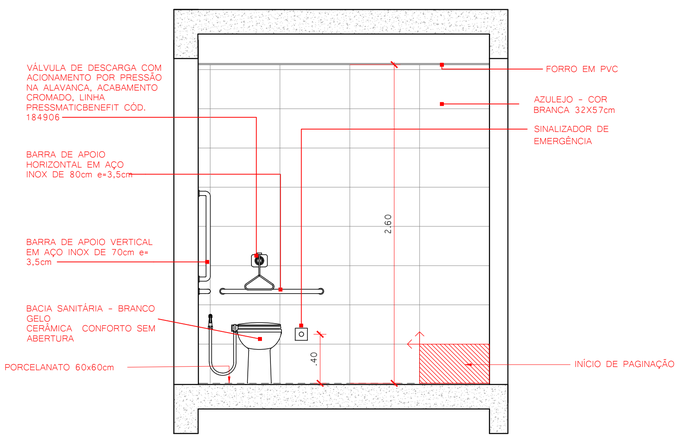

ELEVAÇÃO 03 - I.S. PCD PROF. UNISSEX 01 - TÉRREO
1:25

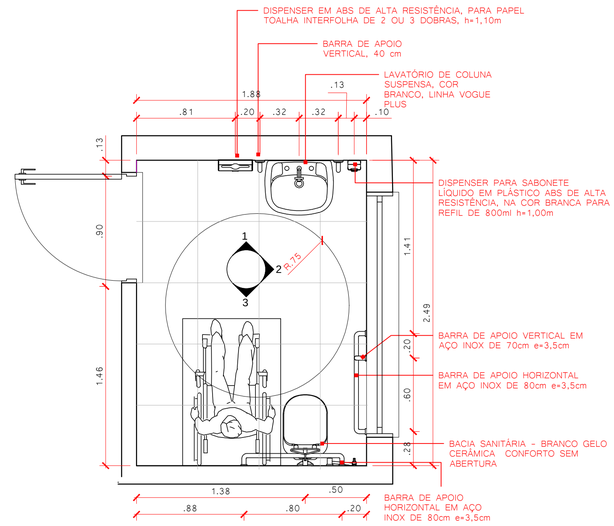

I.S. PCD PROF. UNISSEX 02 - SEGUNDO PAVIMENTO
1:25

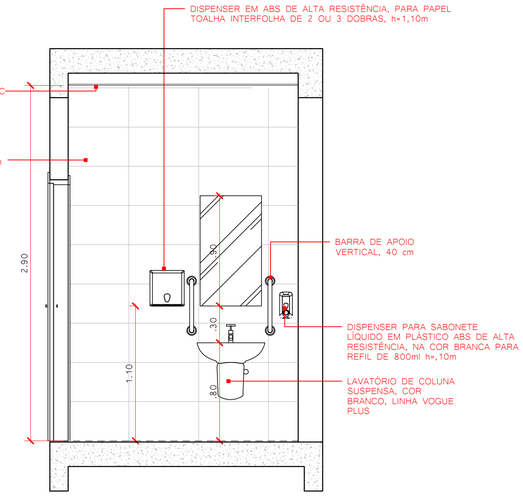

ELEVAÇÃO 01 - I.S. PCD PROF. UNISSEX 02 - SEGUNDO PAVIMENTO
1:25

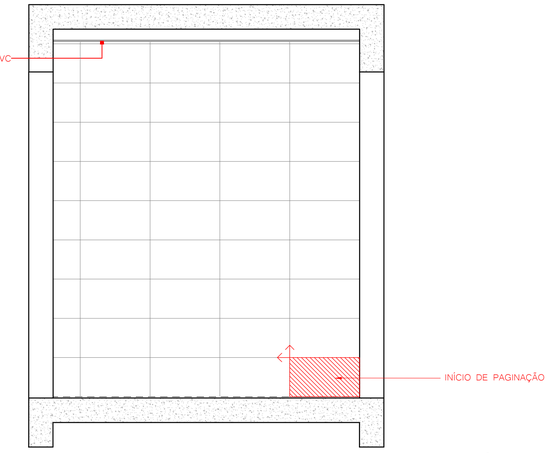

ELEVAÇÃO 04 - I.S. PCD PROF. UNISSEX 02 - TÉRREO
1:25

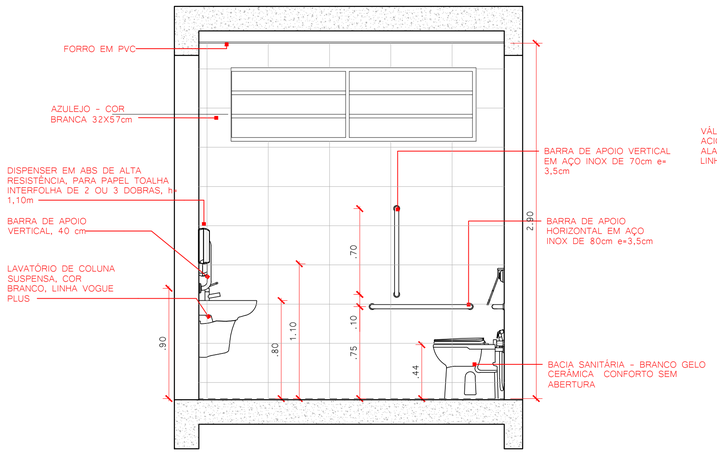

ELEVAÇÃO 02 - I.S. PCD PROF. UNISSEX 02 - SEGUNDO PAVIMENTO
1:25

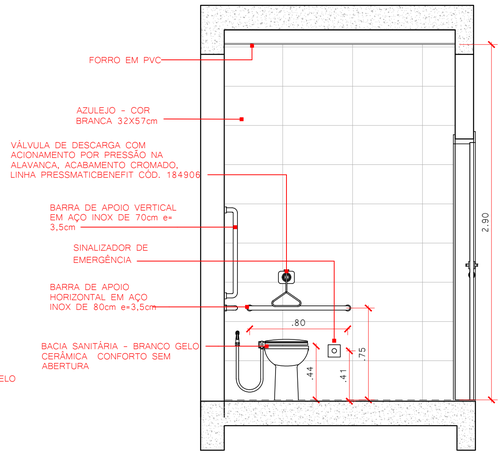

ELEVAÇÃO 03 - I.S. PCD PROF. UNISSEX 01 - TÉRREO
1:25

QUADRO DE REVISÕES			
REVISÃO	DESCRIÇÃO	DATA	DESENHO
R00	EMISSÃO INICIAL	16/01/2020	
R01	REVISÃO CONFORME PARECER SED	20/04/2020	

APROVAÇÕES

PROPRIETÁRIO
ADEMAR STRINGARI JUNIOR:07414980901
Assinado digitalmente por ADEMAR STRINGARI JUNIOR:07414980901
DN: C=BR, O=ICP-Brasil, OU=Secretaria da Receita Federal do Brasil - RFB, OU=20891568000195, OU=VIDEO CONFERENCIA, OU=ADEMAR STRINGARI JUNIOR:07414980901
Razão: Eu sou o autor deste documento
Localização: sua localização de assinatura aqui
Data: 2020-11-29 10:54:59 -03'00'
MUNICÍPIO DE JOINVILLE
83.169.623/0001-10

RESPONSÁVEL TÉCNICO
GUILHERME SILVEIRA DE OLIVEIRA:00492851905
Assinado de forma digital por GUILHERME SILVEIRA DE OLIVEIRA:00492851905
Dados: 2020.11.29 10:54:59 -03'00'
GUILHERME SILVEIRA DE OLIVEIRA
CREA/SC: 126956-9

ENGEPLANTI
PROJETOS E SUPERVISÃO
Rua Cristóvão Nunes Pires, 110 - Centro - Florianópolis - SC
Edifício Empresarial Hospizio Blue Center, 5º andar - sala 502
Fone: (48) 99129097 / Email: mauro@engeplanti.com.br

EQUIPE TÉCNICA DA EMPRESA
GUILHERME SILVEIRA DE OLIVEIRA
ENGENHEIRO CIVIL
CREA/SC: 126956-9

PROPRIETÁRIO
MUNICÍPIO DE JOINVILLE

EDIFICAÇÃO
E.M. ABDON BAPTISTA

INSCRIÇÃO IMOBILIÁRIA
13.10.25.54.0368

ENDEREÇO
RUA PETRÓPOLIS, Nº 1618 - PETRÓPOLIS

PROJETO
ARQUITETÔNICO

ARQUIVO
373-19_ARQ_PE_050_DET.PCD ALUNOS E PROF UNISSEX-R01

Data
20/04/2020

CONTEÚDO
DETALHAMENTOS - PCD PROF. UNISSEX 01 E 02

ETAPA
EXECUTIVO

ESCALA
INDICADA

FOLHA
ARQ53/65

Engeplanti Consultoria Ltda.| CREA nº 163388-0 | CNPJ 23.002.667/0001-29
Rua Cristóvão Nunes Pires, Nº 110 | CEP 88010-120 - Florianópolis Fone: (48) 99969-3345| E-mail: guilherme@engeplanti.com.br

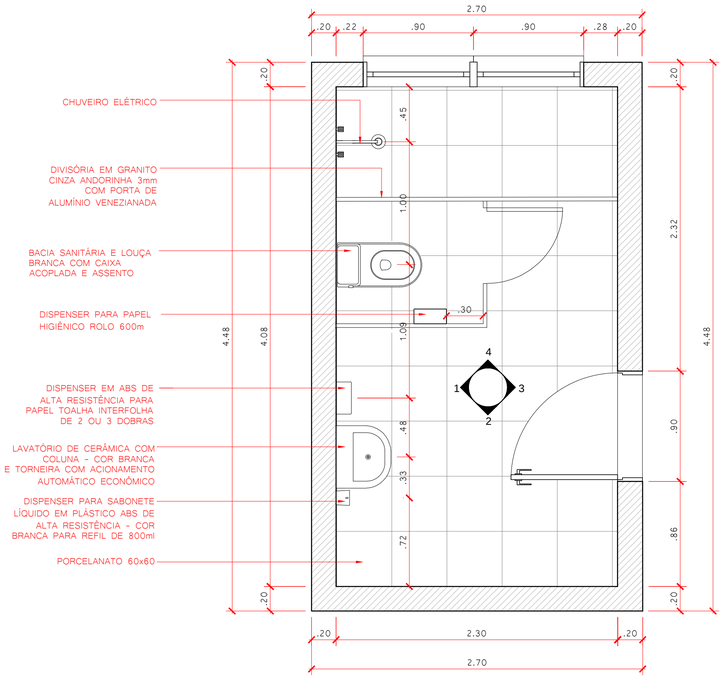

DETALHAMENTO - VESTIÁRIO COZINHEIRAS
1:25

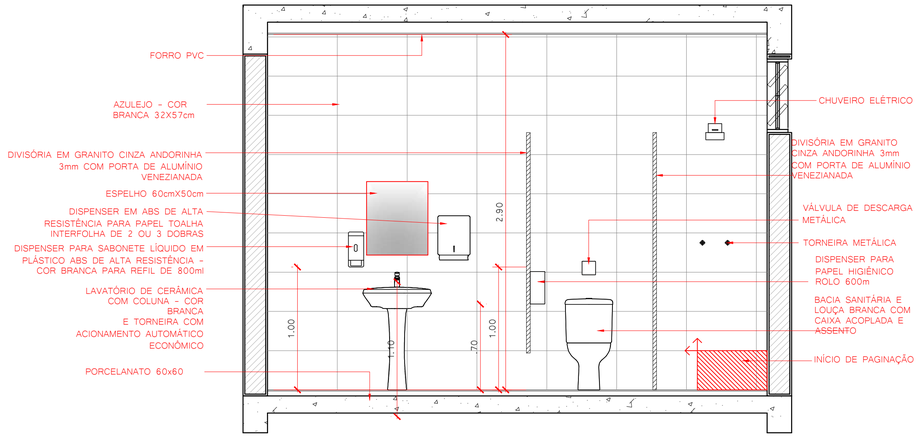

ELEVAÇÃO 01 - VESTIÁRIO COZINHEIRAS
1:25

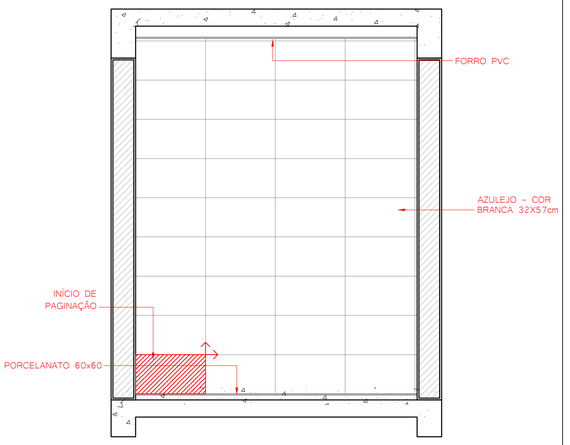

ELEVAÇÃO 02 - VESTIÁRIO COZINHEIRAS
1:25

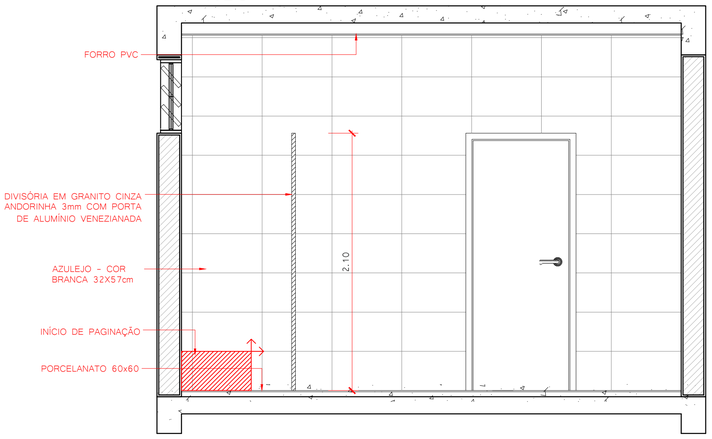

ELEVAÇÃO 03 - VESTIÁRIO COZINHEIRAS
1:25

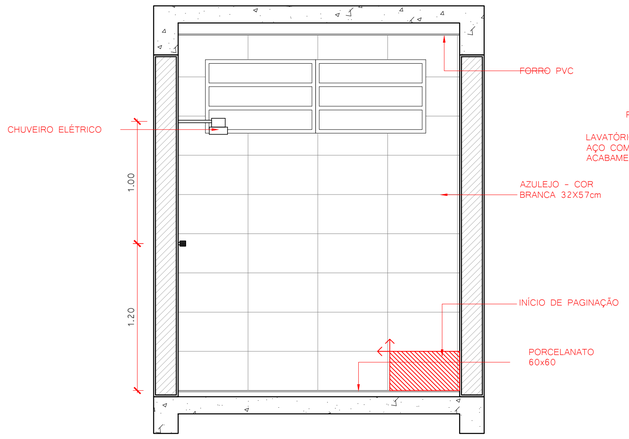

ELEVAÇÃO 04 - VESTIÁRIO COZINHEIRAS
1:25

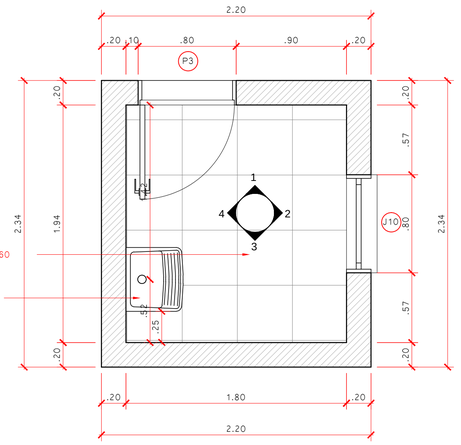

DETALHAMENTO - DML COZINHA
1:25

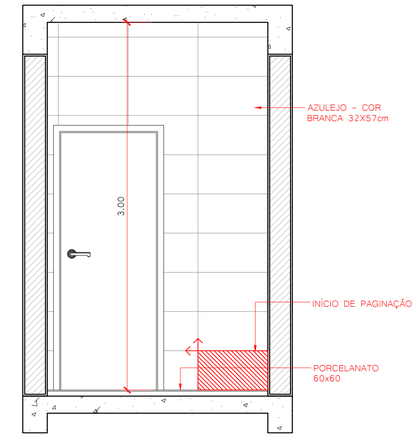

ELEVAÇÃO 01 - DML COZINHA
1:25

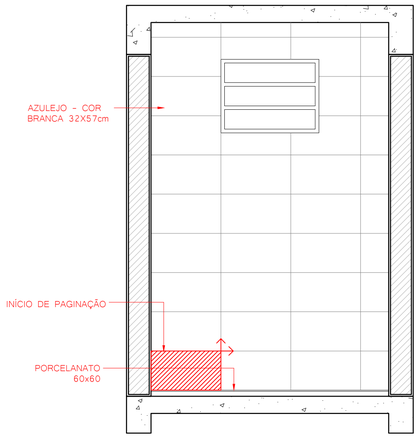

ELEVAÇÃO 02 - DML COZINHA
1:25

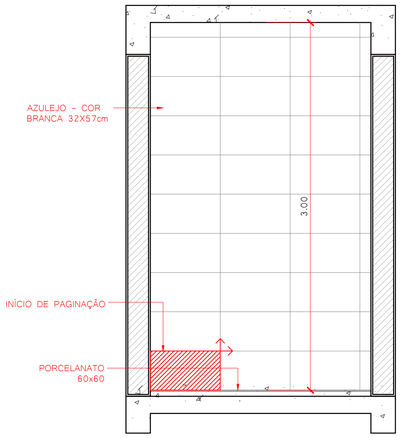

ELEVAÇÃO 03 - DML COZINHA
1:25

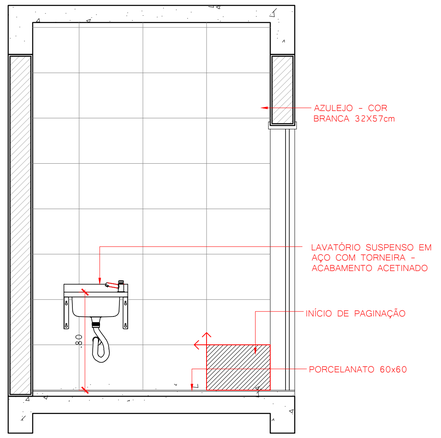

ELEVAÇÃO 04 - DML COZINHA
1:25

QUADRO DE REVISÕES

REVISÃO	DESCRIÇÃO	DATA	DESENHO
R00	EMISSÃO INICIAL	16/01/2020	
R01	REVISÃO CONFORME PARECER SED	20/04/2020	

APROVAÇÕES

PROPRIETÁRIO
ADEMAR STRINGARI JUNIOR:07414980901
Assinado digitalmente por ADEMAR STRINGARI JUNIOR:07414980901
DN: C=BR, O=ICP-Brasil, OU=Secretaria da Receita Federal do Brasil - RFB, OU=RFB e-CPF A1, OU=AC SERASA RFB, OU=38238140000120, OU=PRESENCIAL, CN=ADEMAR STRINGARI JUNIOR:07414980901
Razão: Eu sou o autor deste documento
Localização: sua localização de assinatura aqui
Data: 2020-05-03 11:11:11
Foxit PhantomPDF Version: 10.0.1
MUNICÍPIO DE JOINVILLE
83.169.623/0001-10

RESPONSÁVEL TÉCNICO
GUILHERME SILVEIRA DE OLIVEIRA:00492851905
Assinado de forma digital por GUILHERME SILVEIRA DE OLIVEIRA:00492851905
Dados: 2020.11.29 10:54:44 -03'00'
GUILHERME SILVEIRA DE OLIVEIRA
CREA/SC: 126956-9

EQUIPE TÉCNICA DA EMPRESA
GUILHERME SILVEIRA DE OLIVEIRA
ENGENHEIRO CIVIL
CREA/SC: 126956-9

ENGEPLANTI
PROJETOS E SUPERVISÃO
Rua Cristóvão Nunes Pires, 110 - Centro - Florianópolis - SC
Engeplanti Consultoria Ltda. | CREA nº 163388-0 | CNPJ 23.002.667/0001-29
Fone: (48) 99129067 - Email: marco@engeplanti.com.br

PROPRIETÁRIO
MUNICÍPIO DE JOINVILLE

EDIFICAÇÃO
E.M. ABDON BAPTISTA

INSCRIÇÃO IMOBILIÁRIA
13.10.25.54.0368

ENDEREÇO
RUA PETRÓPOLIS, Nº 1618 - PETRÓPOLIS

PROJETO
ARQUITETÔNICO

ARQUIVO
373-19_ARQ_PE_054_DET.VESTIARIO COZINHEIRAS E DML COZINHA-R01

Data
20/04/2020

CONTEÚDO
DETALHAMENTOS - VEST. COZINHEIRAS E DML COZINHA

ETAPA
EXECUTIVO

ESCALA
INDICADA

FOLHA
ARQ54/65

Engeplanti Consultoria Ltda.| CREA nº 163388-0 | CNPJ 23.002.667/0001-29
Rua Cristóvão Nunes Pires, Nº 110 | CEP 88010-120 - Florianópolis Fone: (48) 99969-3345| E-mail: guilherme@engeplanti.com.br

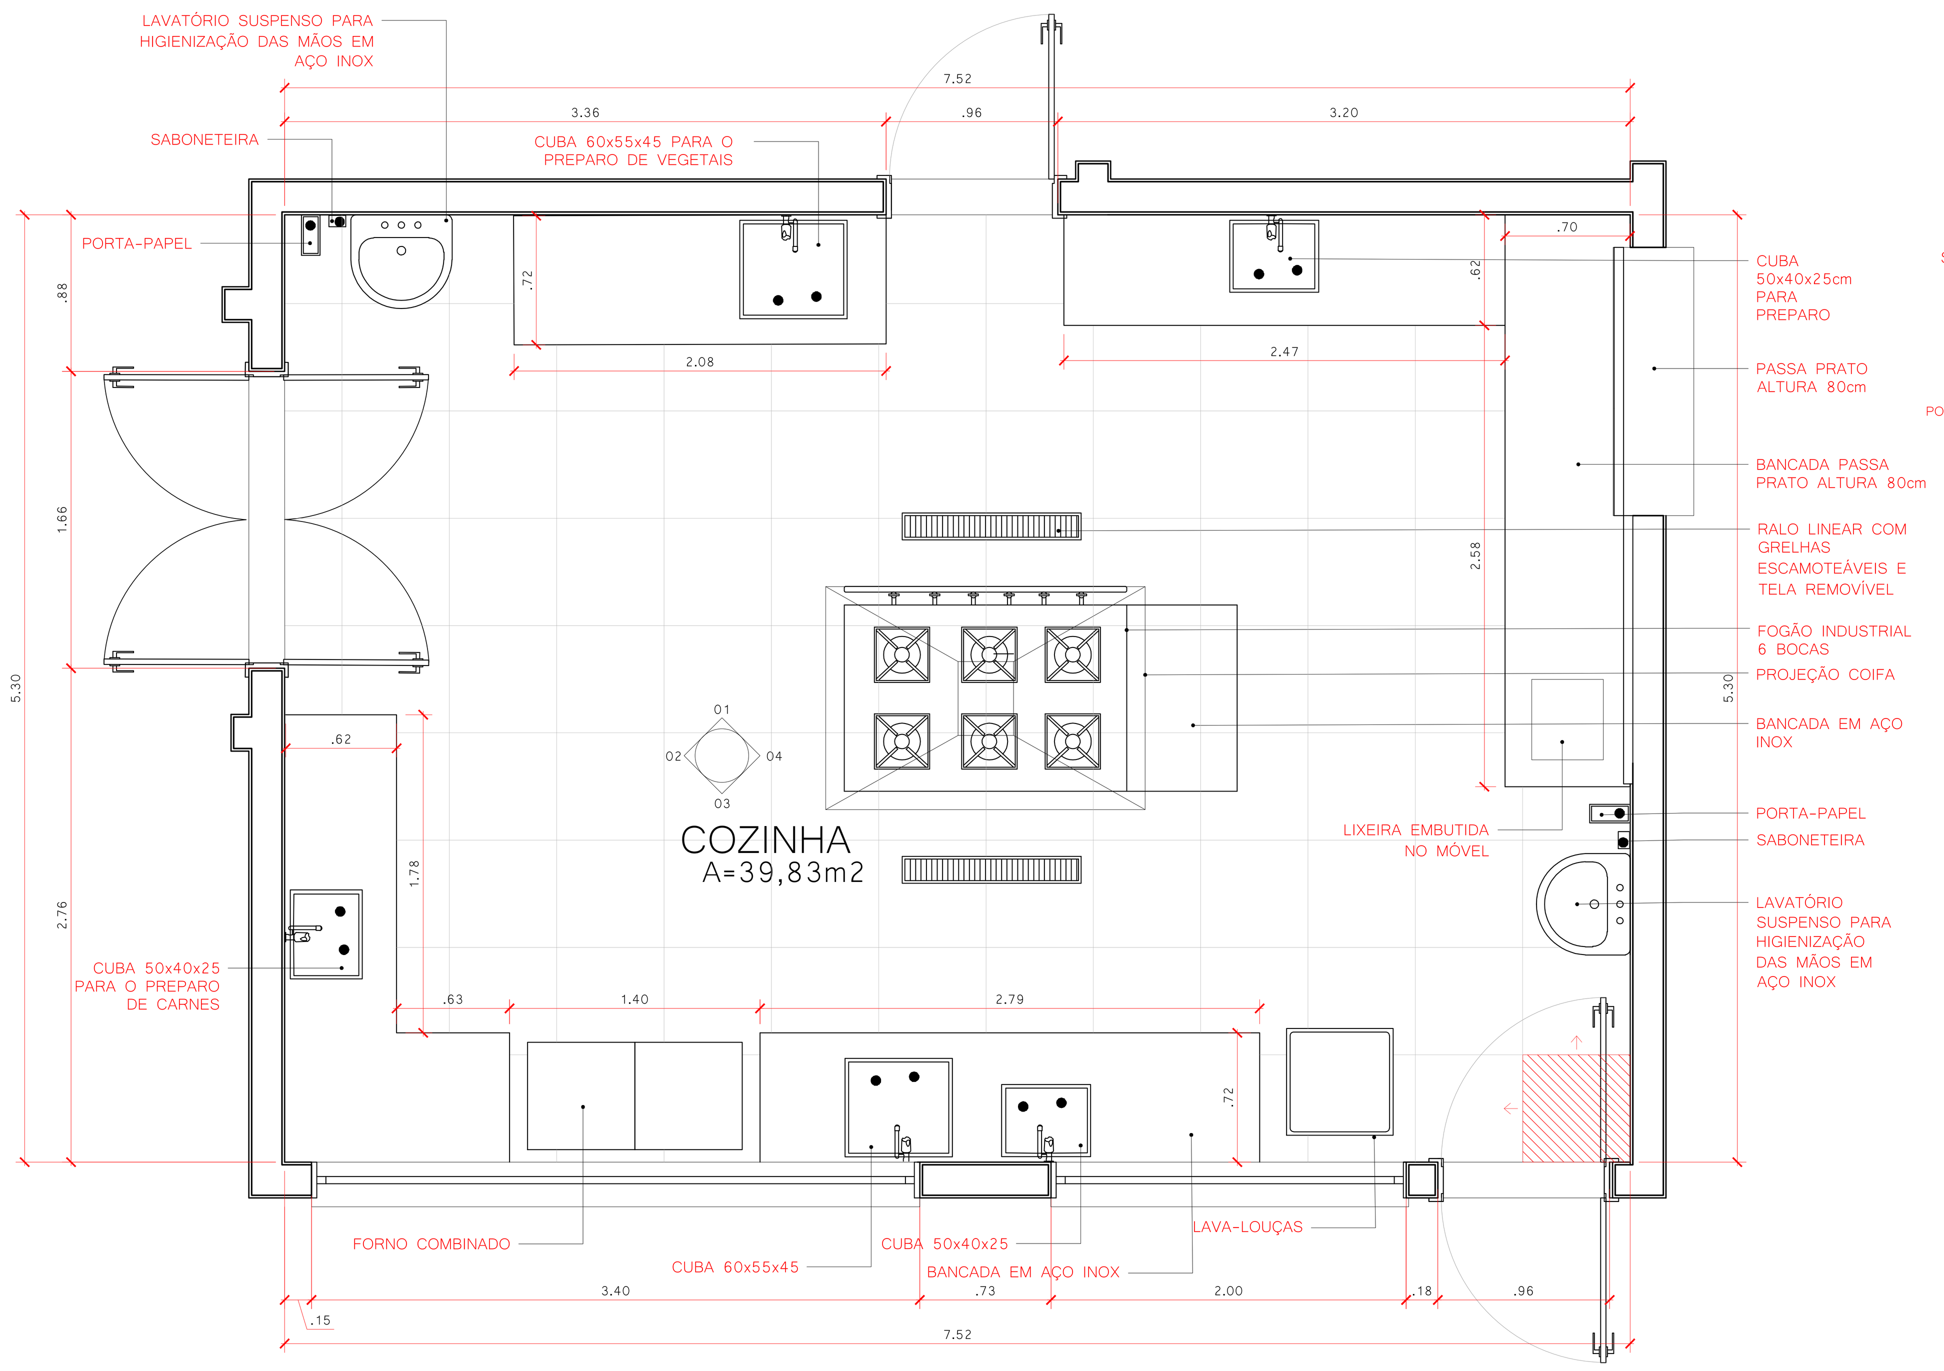

DETALHAMENTO - COZINHA
1:25

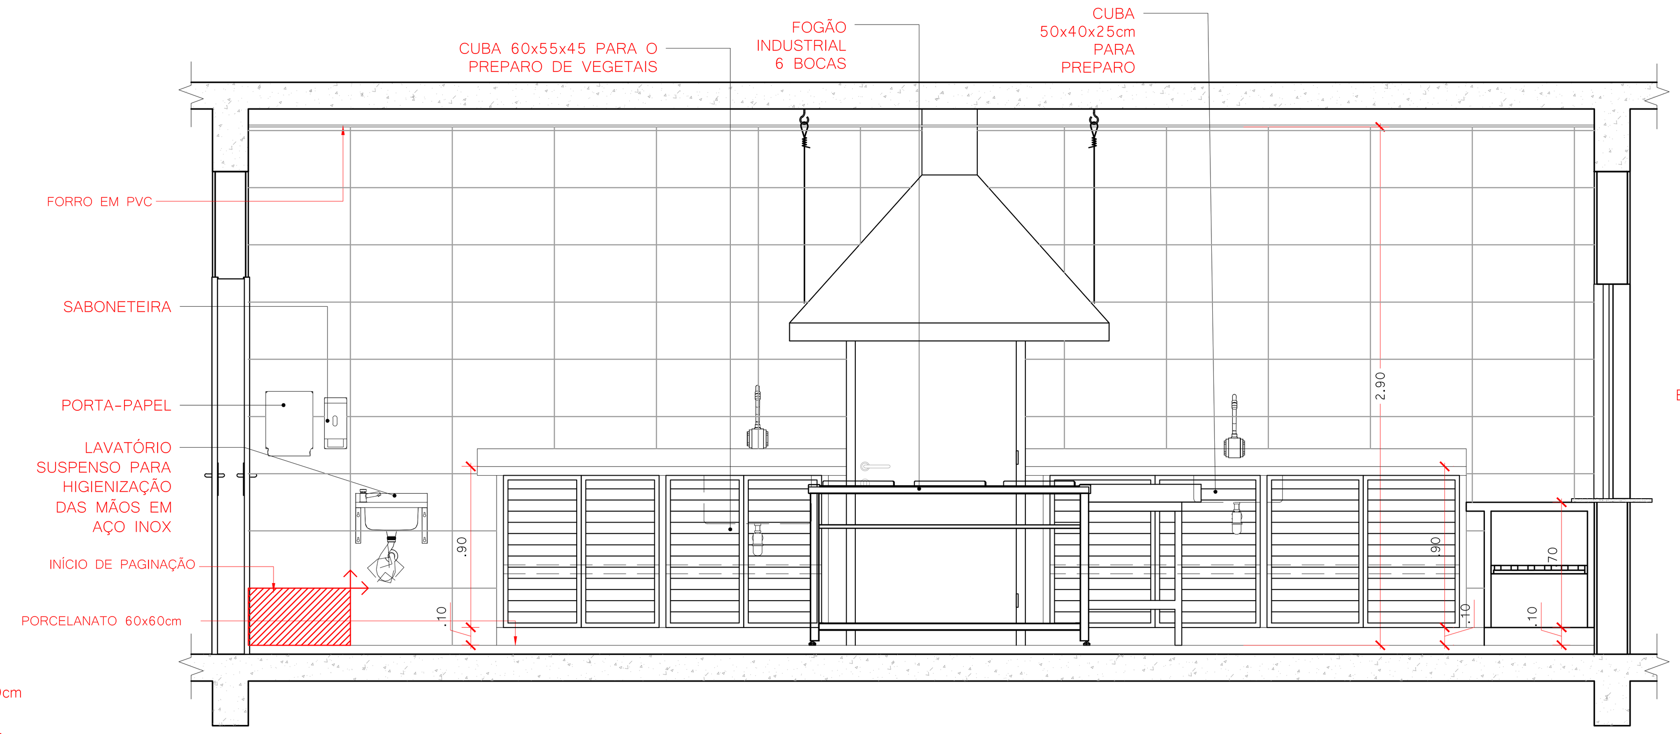

ELEVAÇÃO 01 - COZINHA
1:25

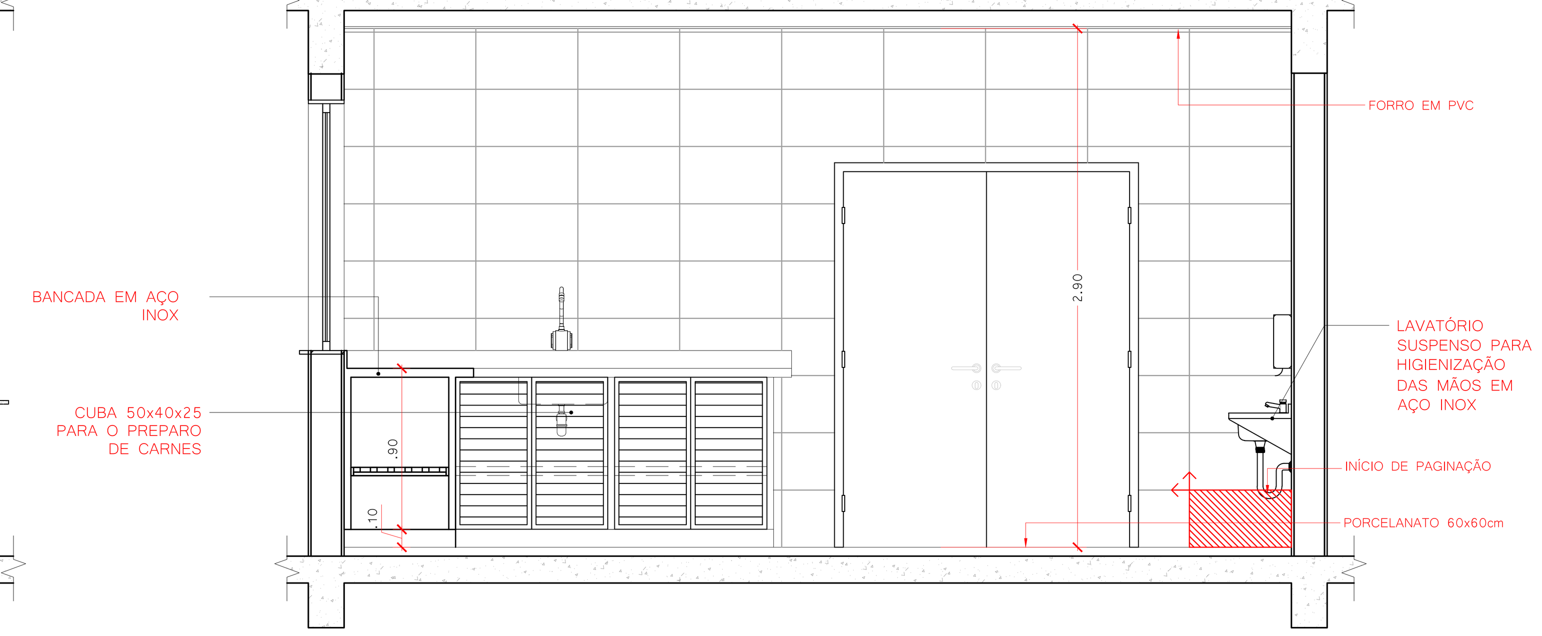

ELEVAÇÃO 02 - COZINHA
1:25

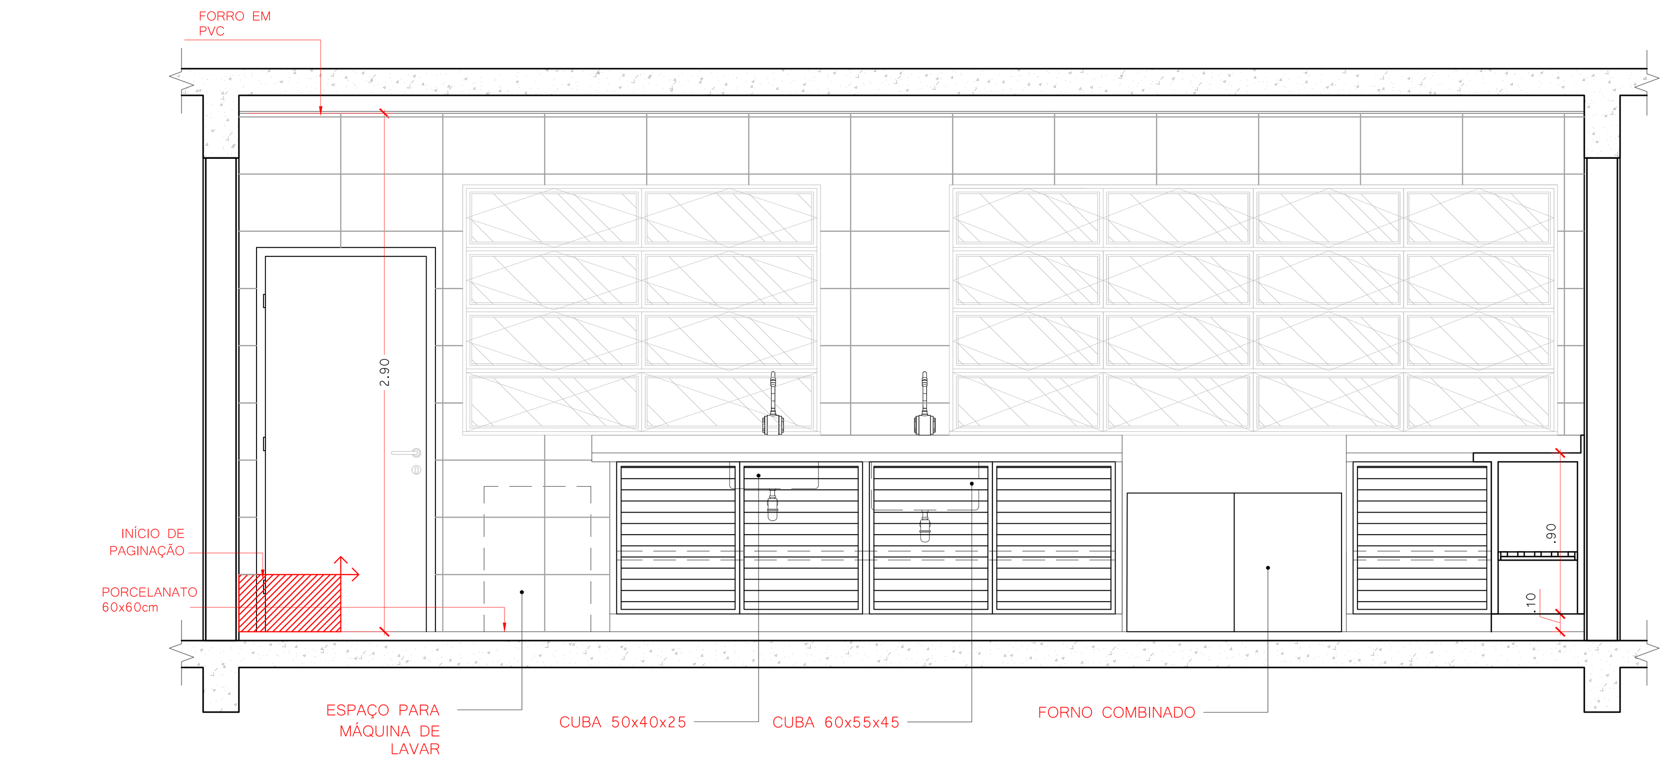

ELEVAÇÃO 03 - COZINHA
1:25

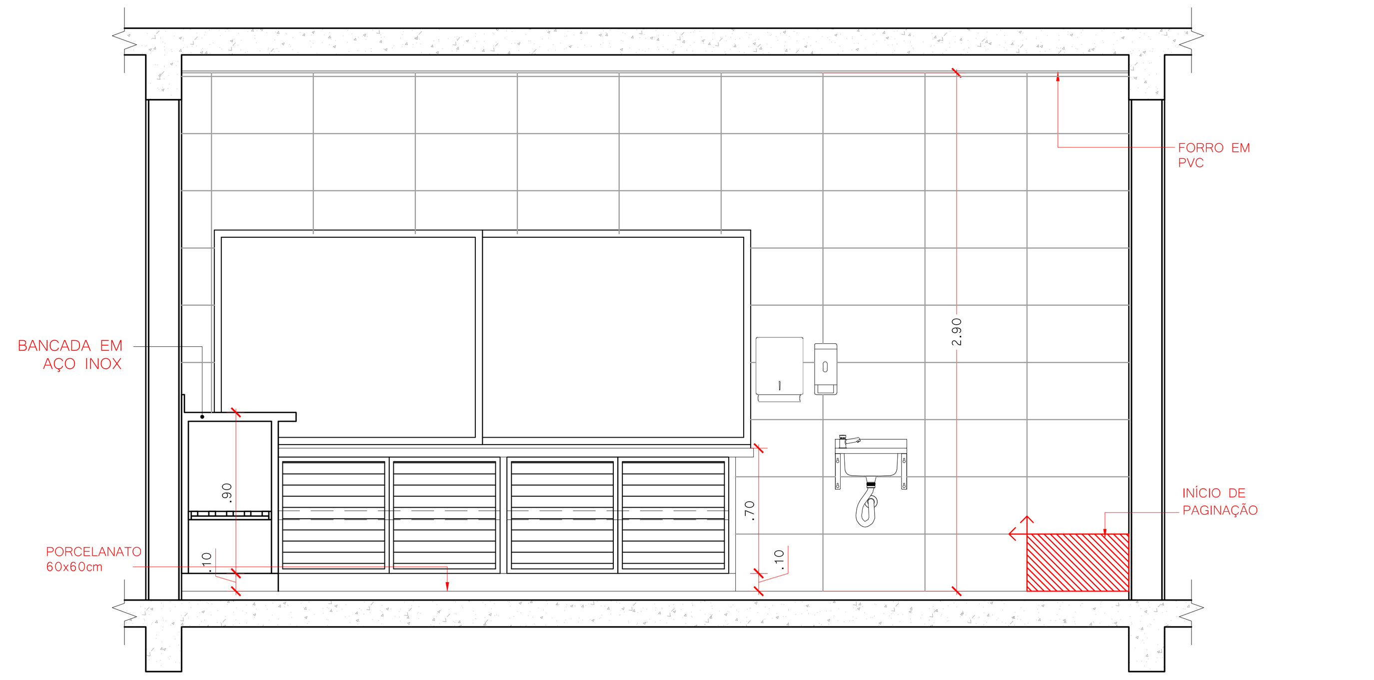

ELEVAÇÃO 04 - COZINHA
1:25

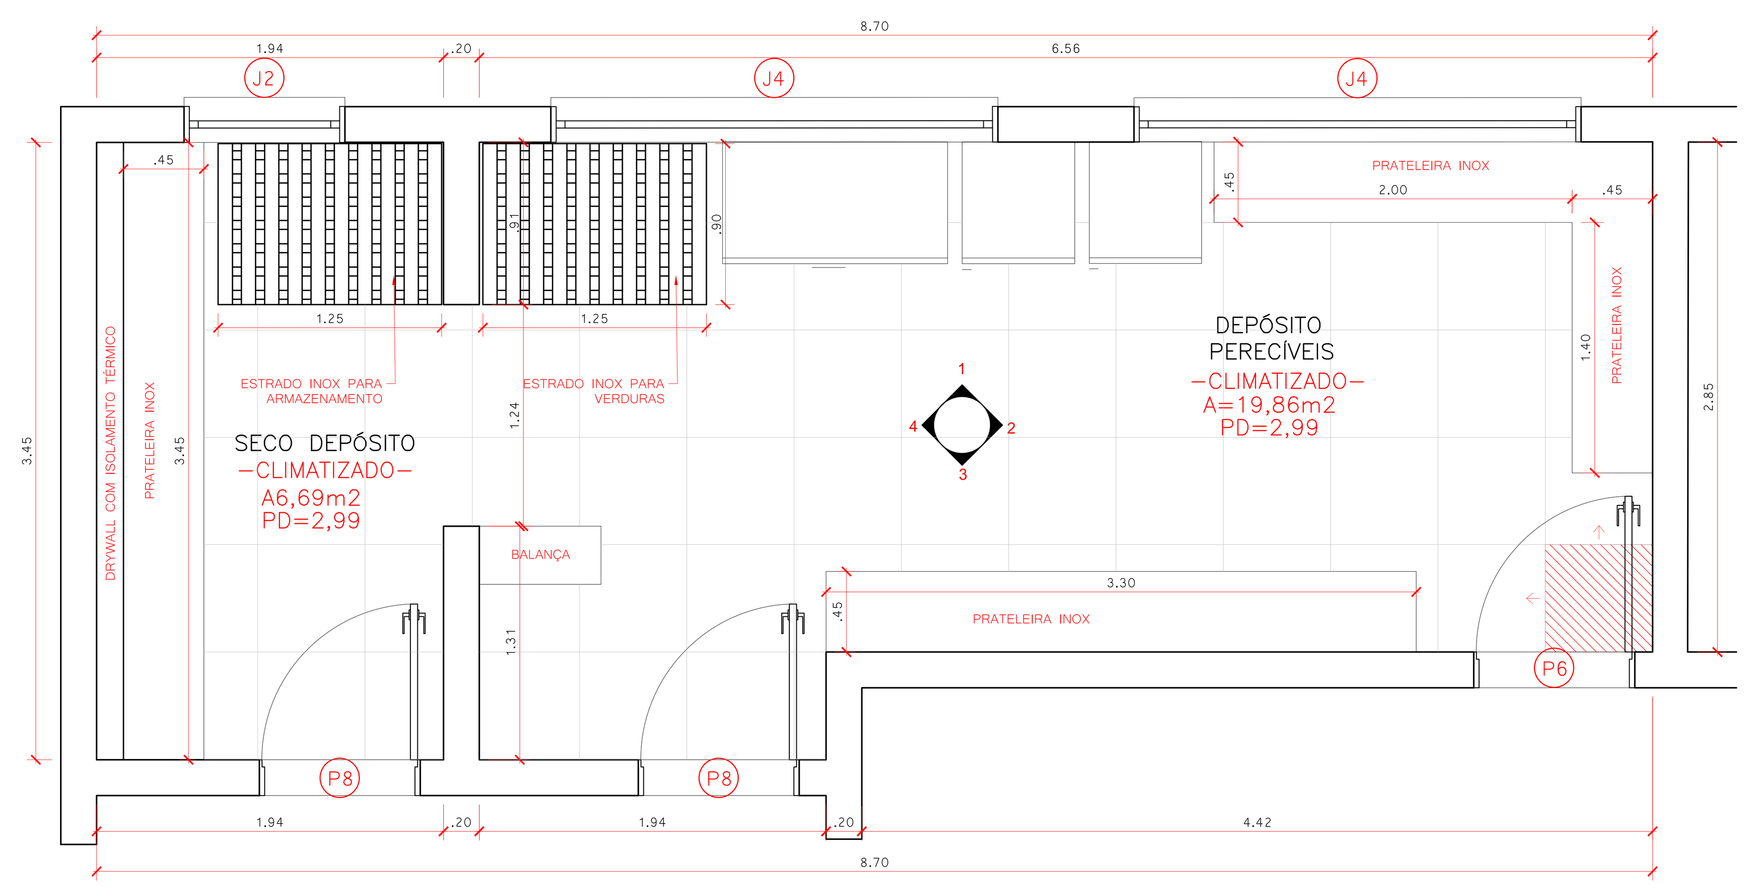

DETALHAMENTO - DEPÓSITOS
1:25

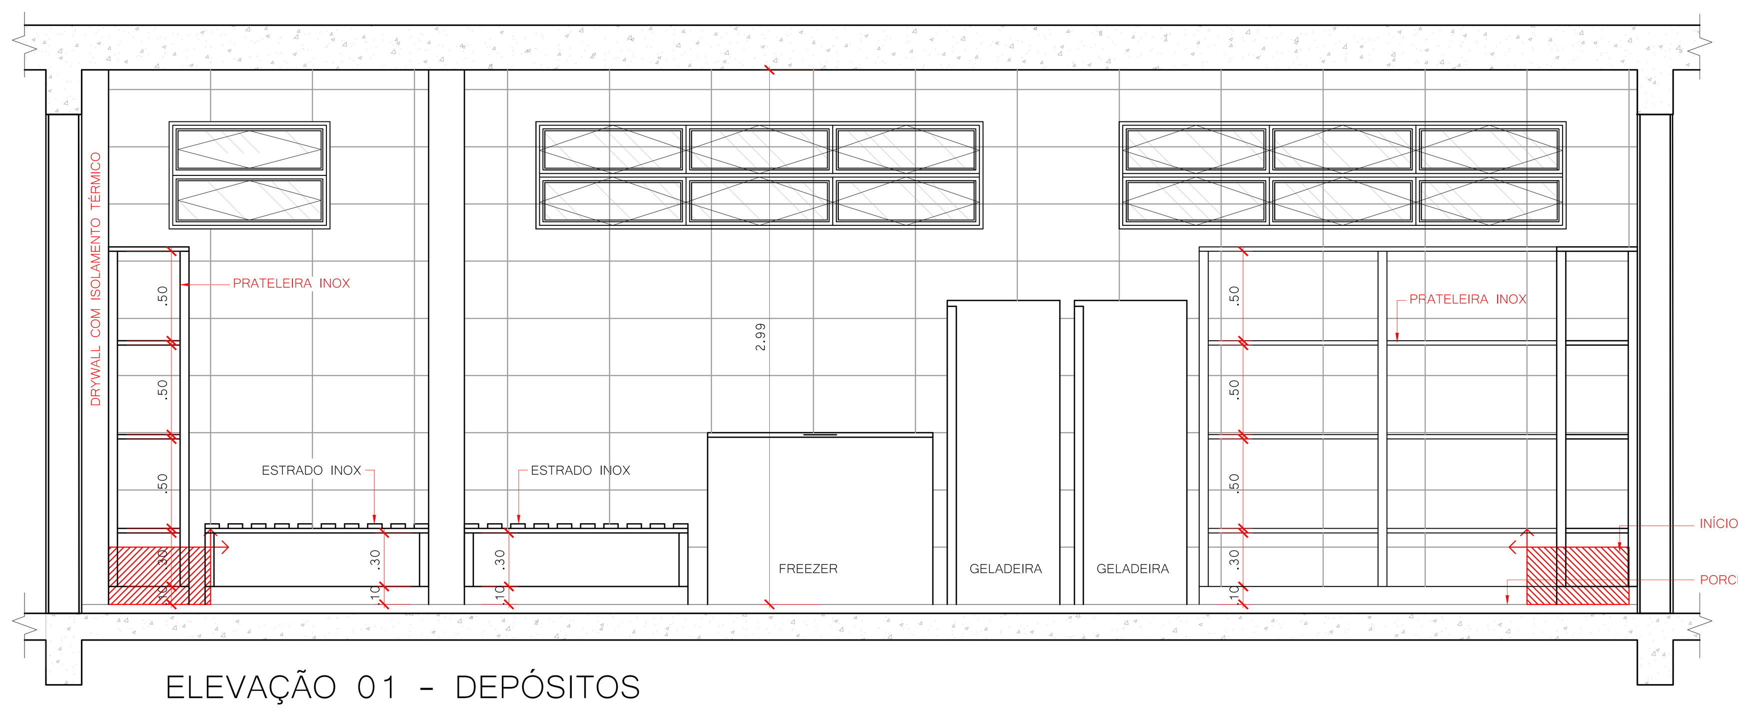

ELEVAÇÃO 01 - DEPÓSITOS
1:25

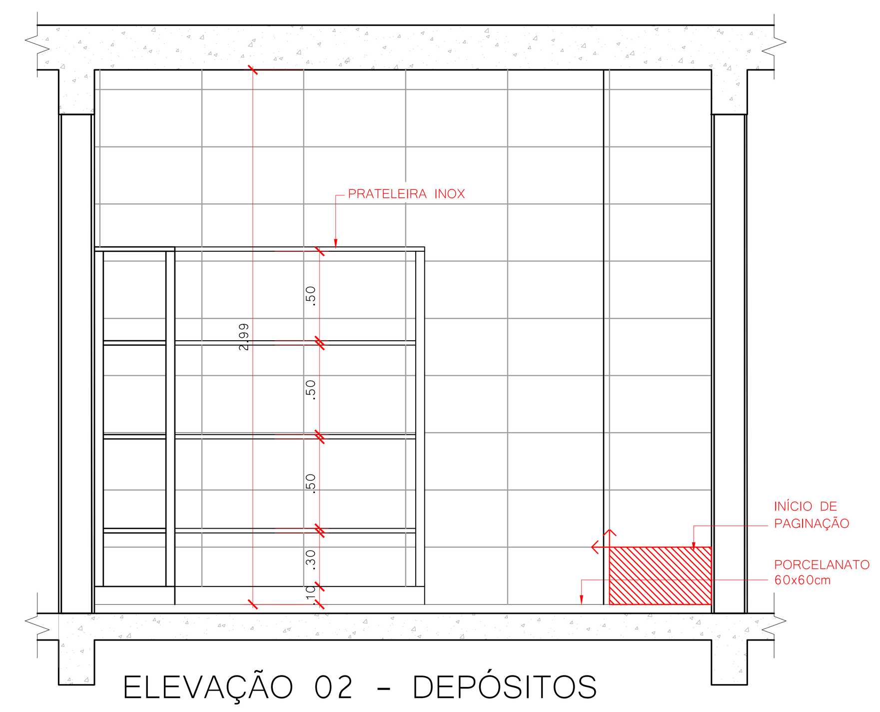

ELEVAÇÃO 02 - DEPÓSITOS
1:25

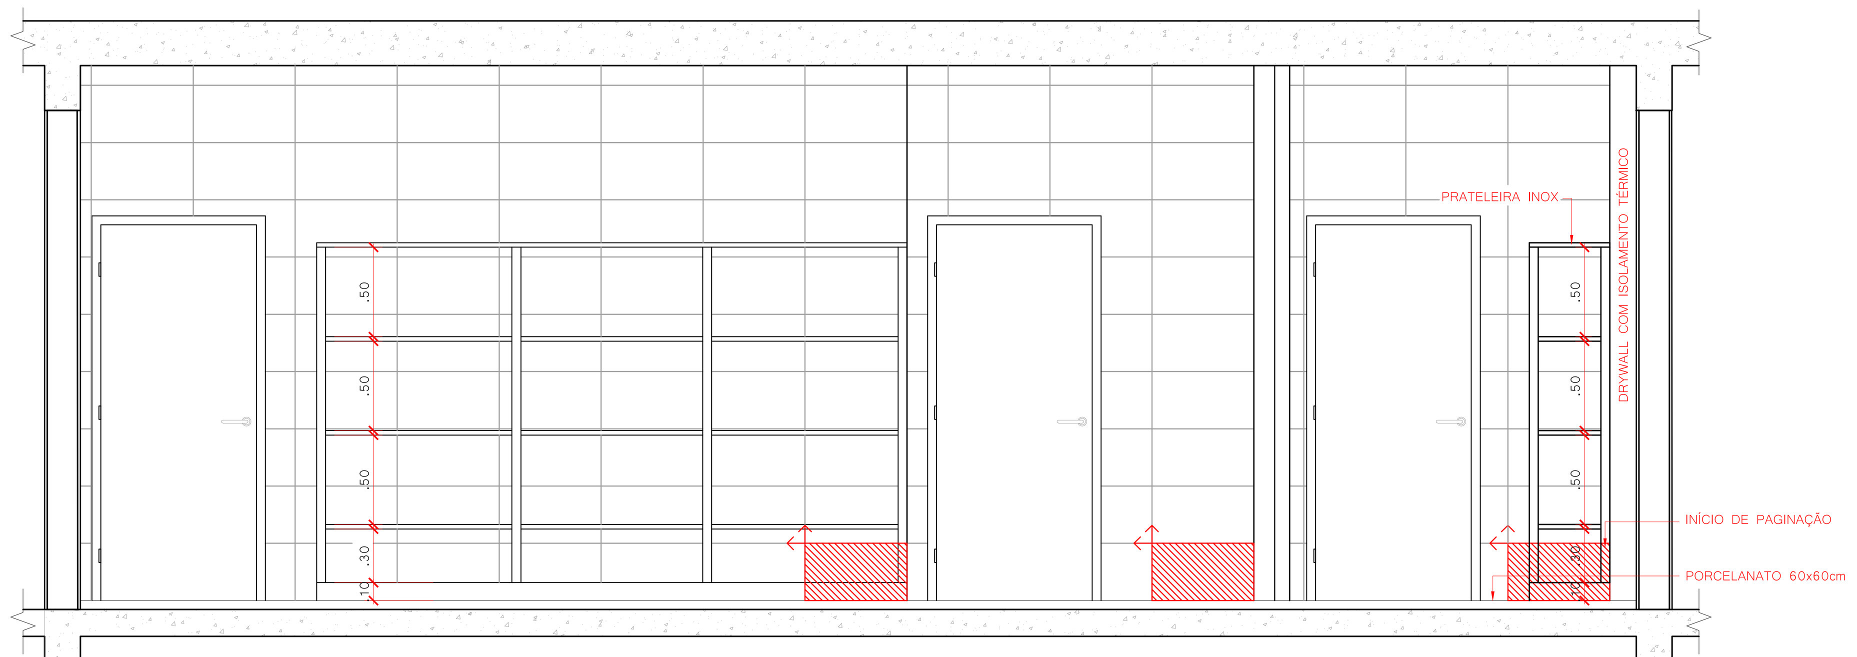

ELEVAÇÃO 03 - DEPÓSITOS
1:25

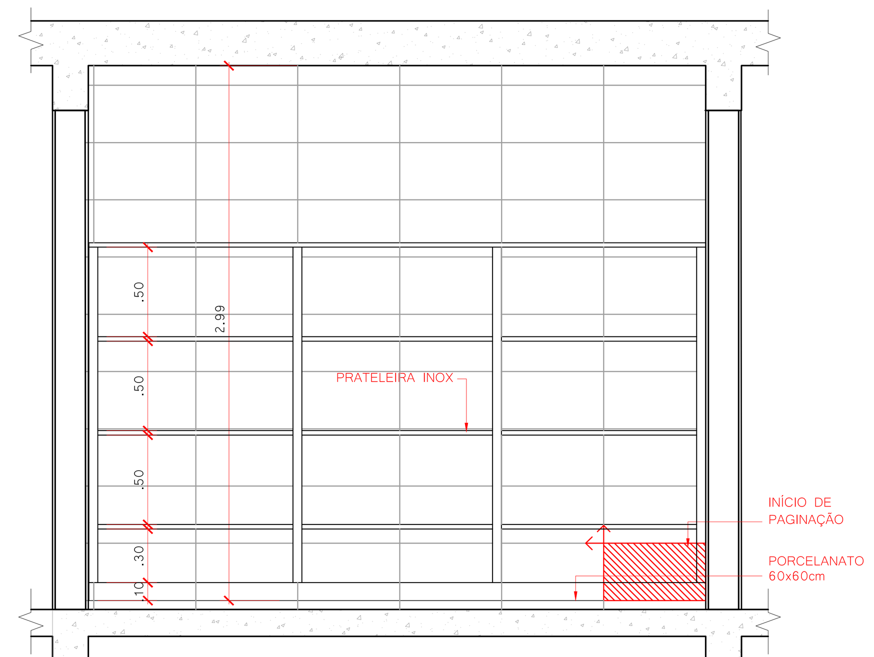

ELEVAÇÃO 04 - DEPÓSITOS
1:25

QUADRO DE REVISÕES

REVISÃO	DESCRIÇÃO	DATA	DESENHO
R00	EMISSÃO INICIAL	16/01/2020	
R01	REVISÃO CONFORME PARECER SED	20/04/2020	
R02	REVISÃO CONFORME PARECER SED	24/11/2020	

APROVAÇÕES

PROPRIETÁRIO
ADEMAR STRINGARI JUNIOR:07414980901
Assinado digitalmente por ADEMAR STRINGARI JUNIOR:07414980901 DN: C=BR, O=ICP-Brasil, OU=Secretaria da Receita Federal do Brasil - RFB, OU=RFB e-CPF A1, OU=AC SERASA RFB, OU=38234145000120, OU=PRESENCIAL, CN=ADEMAR STRINGARI JUNIOR:07414980901 Razão: Eu estou aprovando este documento Localização: sua localização de assinatura aqui Data: 2022-05-03 11:14:31 Foxit Reader Versão: 10.0.0
MUNICÍPIO DE JOINVILLE
83.169.623/0001-10

RESPONSÁVEL TÉCNICO
GUILHERME SILVEIRA DE OLIVEIRA:00492851905
Assinado de forma digital por GUILHERME SILVEIRA DE OLIVEIRA:00492851905 Dados: 2020.11.29 10:54:34 -03'00'
GUILHERME SILVEIRA DE OLIVEIRA
CREA/SC: 126956-9

ENGEPLANTI
PROJETOS E SUPERVISÃO
Rua Cristóvão Nunes Píres, 110 - Centro - Florianópolis - SC
Edifício Empresarial Hoepcke Blue Center, 5° andar - sala 502
Fone: (48) 991250807 - Email: marco@engeplanti.com.br

EQUIPE TÉCNICA DA EMPRESA
GUILHERME SILVEIRA DE OLIVEIRA
ENGENHEIRO CIVIL
CREA/SC: 126956-9

PROPRIETÁRIO: MUNICÍPIO DE JOINVILLE
EDIFICAÇÃO: E.M. ABDON BAPTISTA
INSCRIÇÃO IMOBILIÁRIA: 13.10.25.54.0368
ENDEREÇO: RUA PETRÓPOLIS, Nº 1618 - PETRÓPOLIS
PROJETO: ARQUITETÔNICO
ARQUIVO: 373-19_ARQ_PE_055_DET.COZINHA-R02
Data: 24/11/2020
CONTEÚDO: DETALHAMENTOS - COZINHA E DEPÓSITOS
ETAPA: EXECUTIVO
ESCALA: INDICADA
FOLHA: ARQ55/65

Engeplanti Consultoria Ltda.| CREA nº 163388-0 | CNPJ 23.002.667/0001-29
Rua Crstóvão Nunes Píres, Nº 110 | CEP 88010-120 - Florianópolis Fone: (48) 99969-3345| E-mail: guilherme@engeplanti.com.br

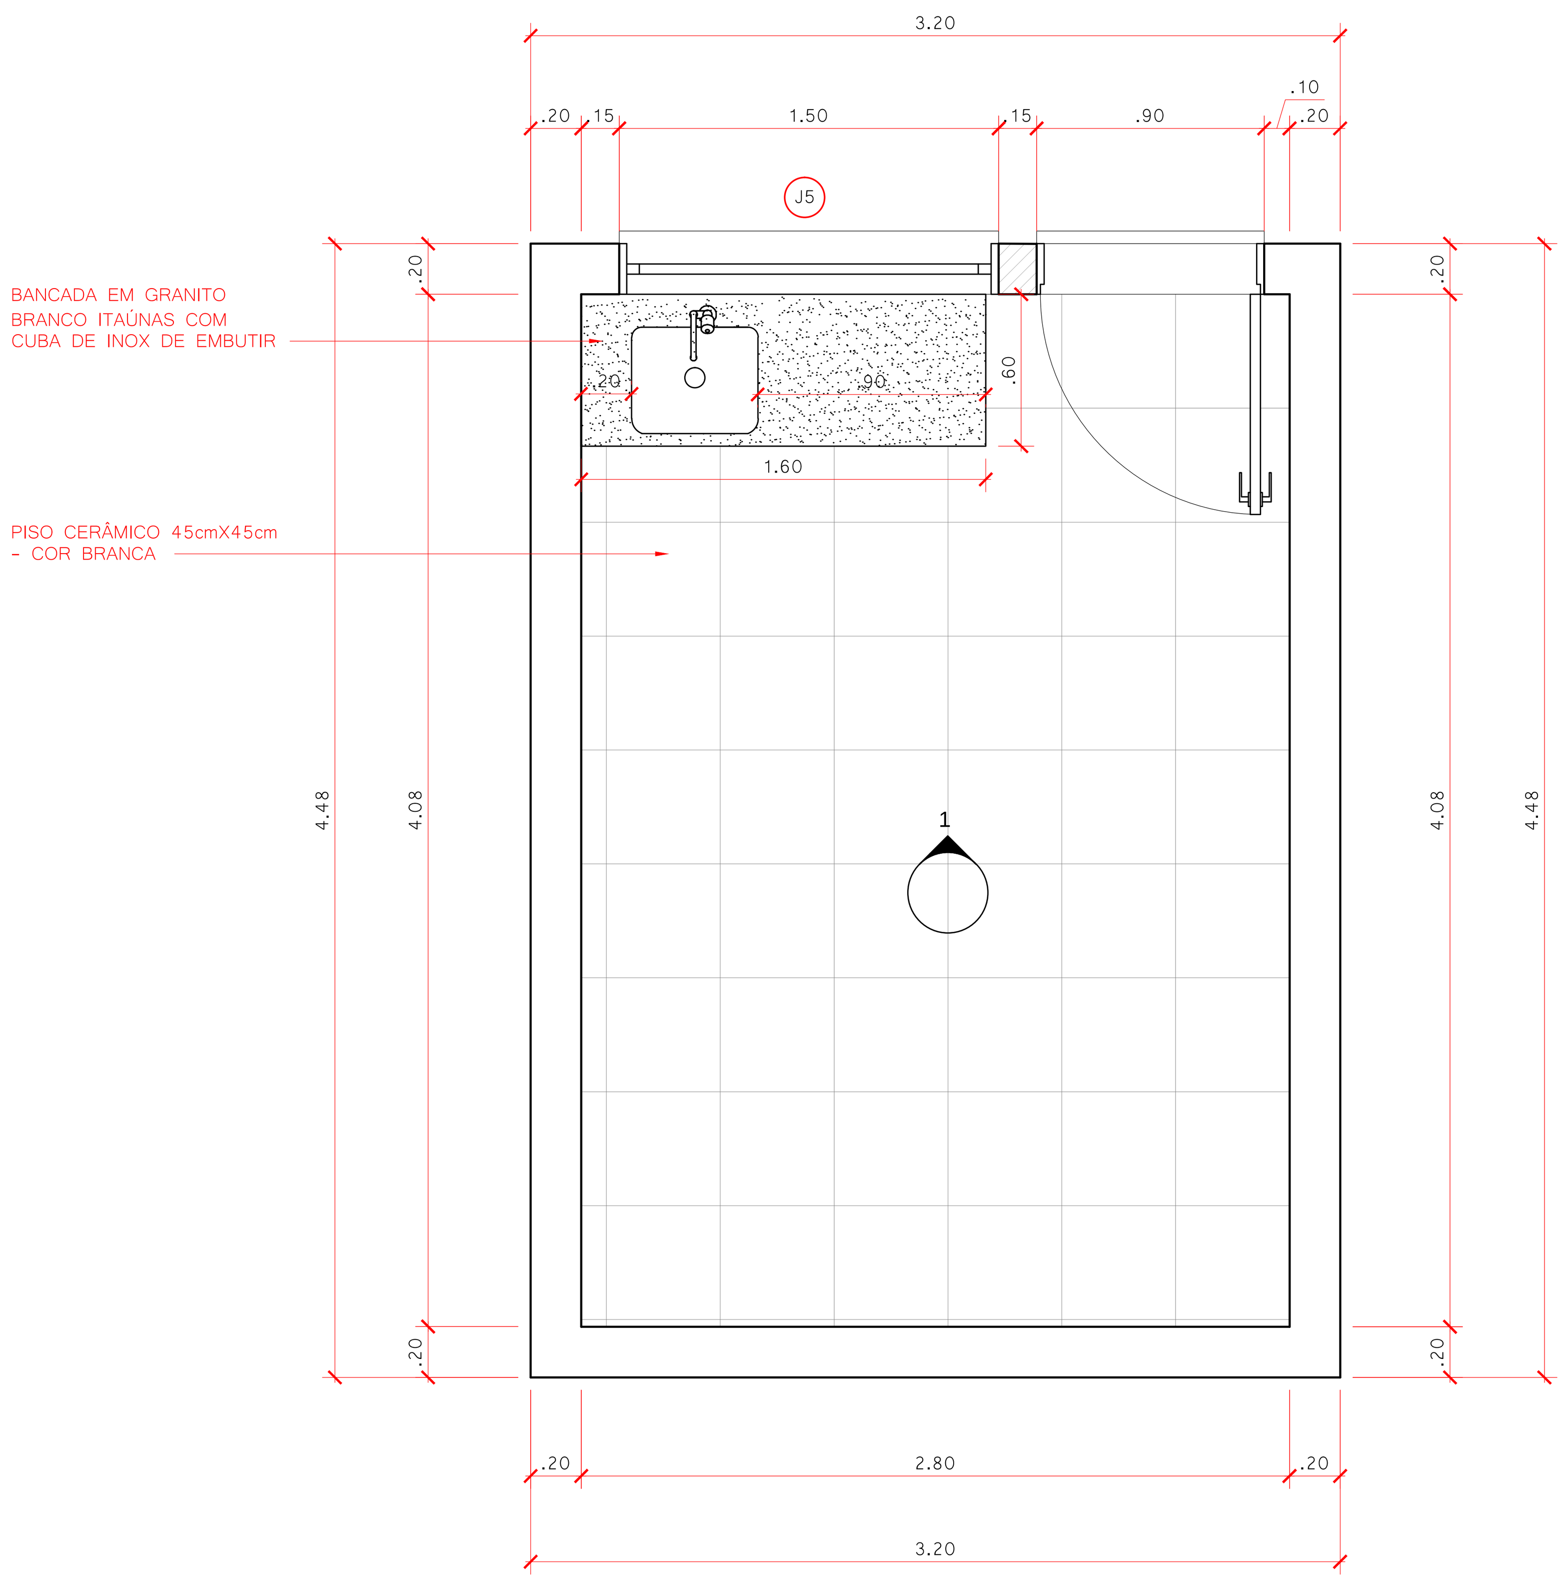

DETALHAMENTO - CONVIVÊNCIA TERCEIROS
1:25

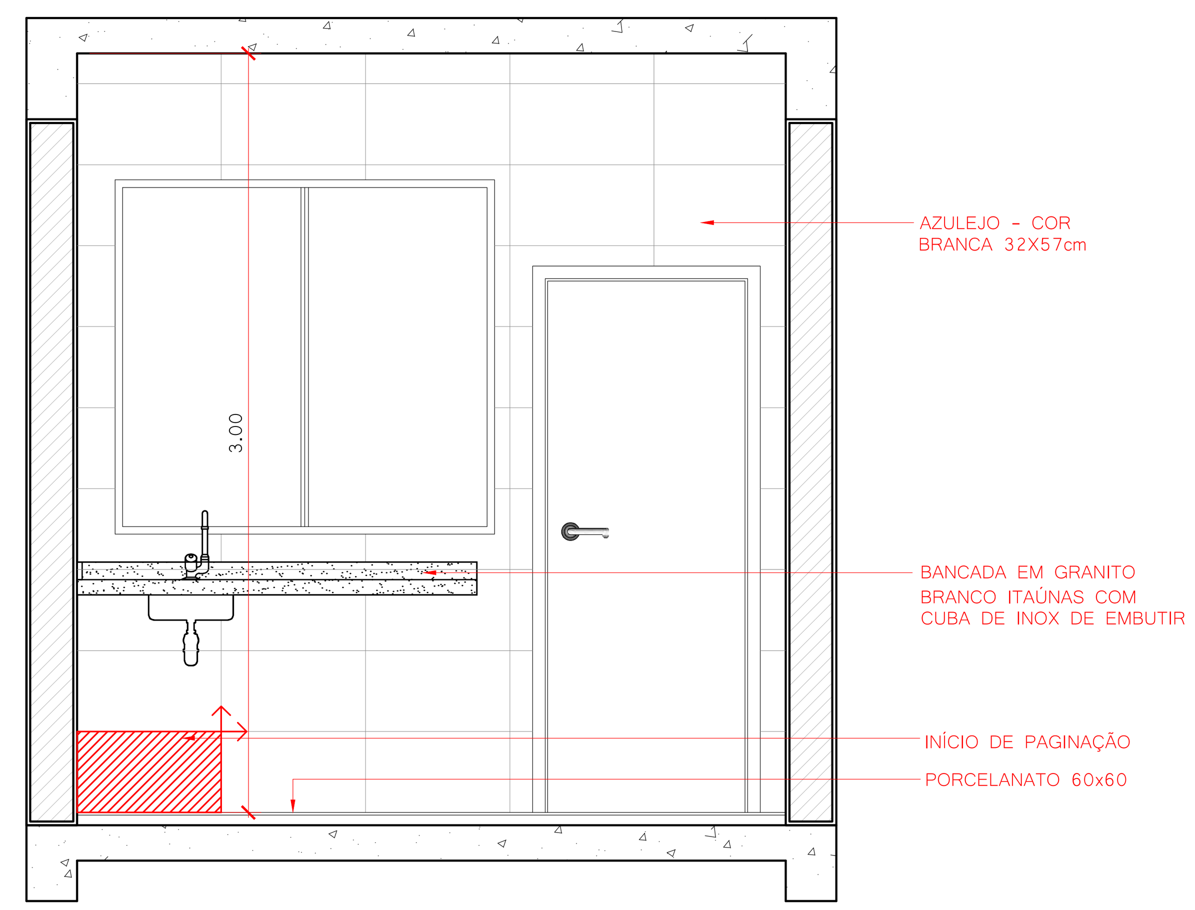

ELEVAÇÃO 01- CONVIVÊNCIA TERCEIROS
1:25

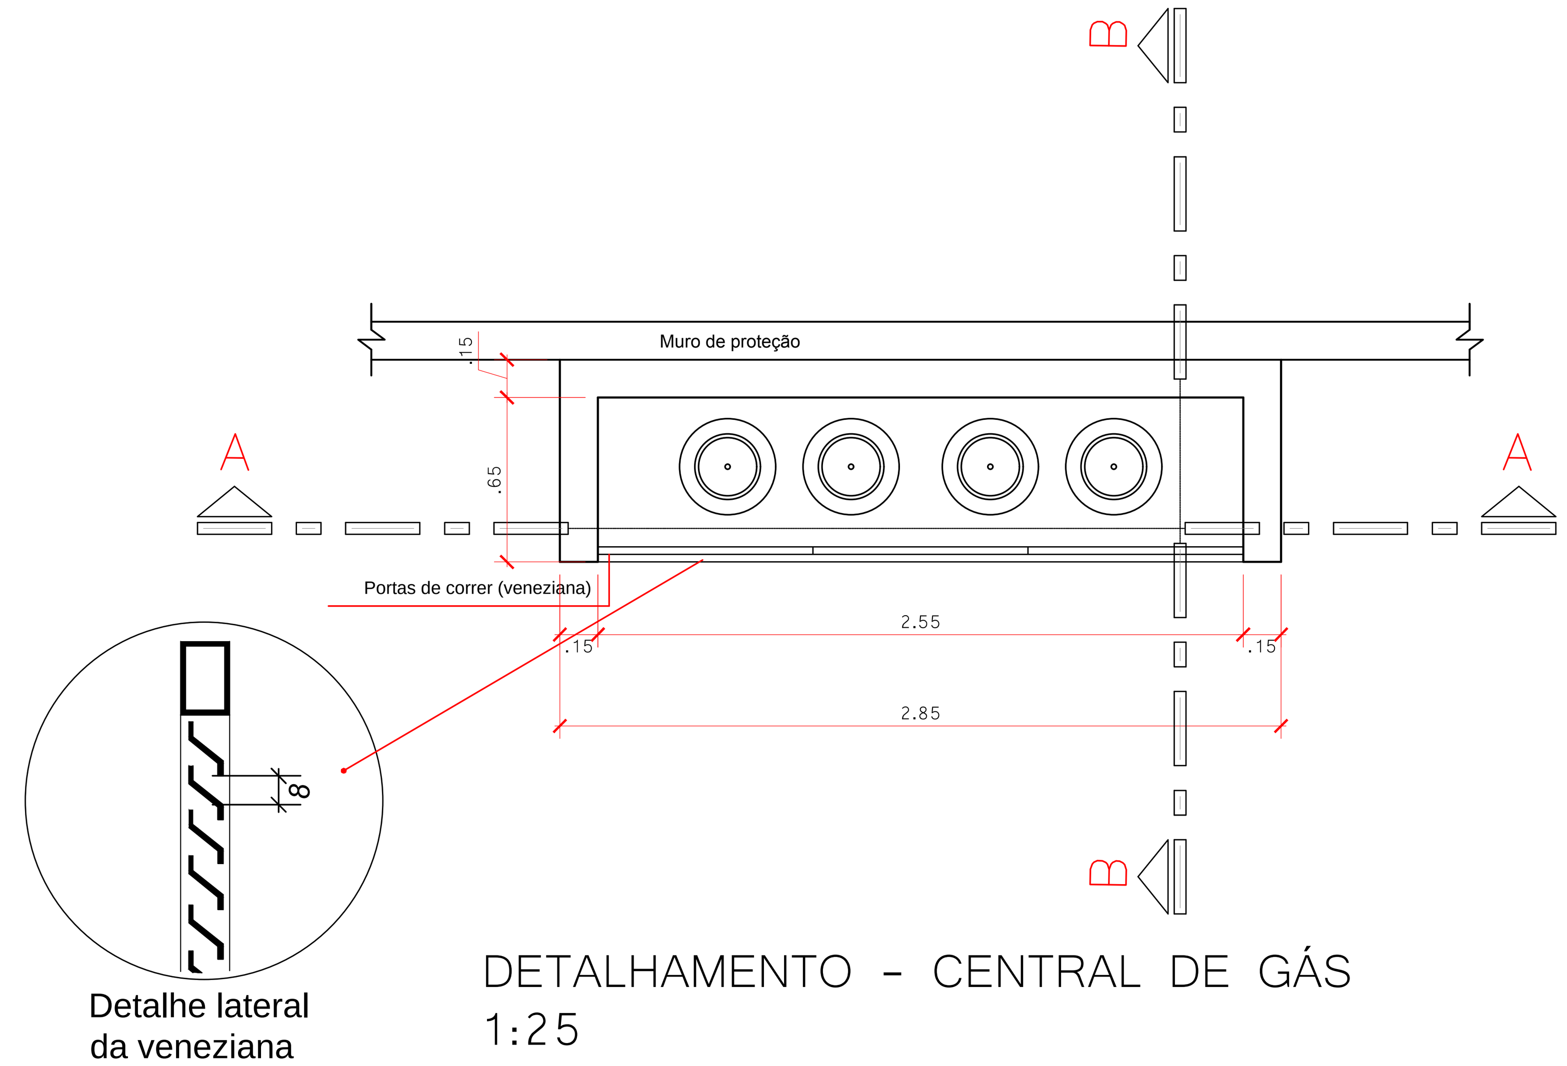

DETALHAMENTO - CENTRAL DE GÁS
1:25

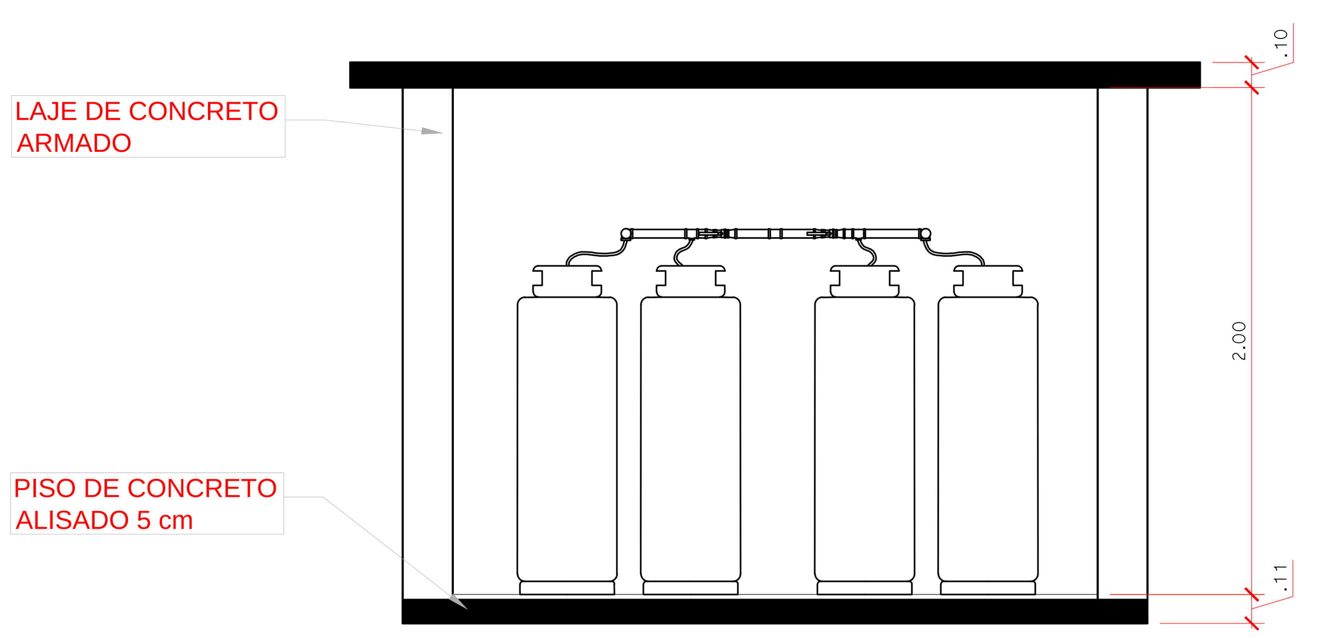

CORTE AA - CENTRAL DE GÁS
1:25

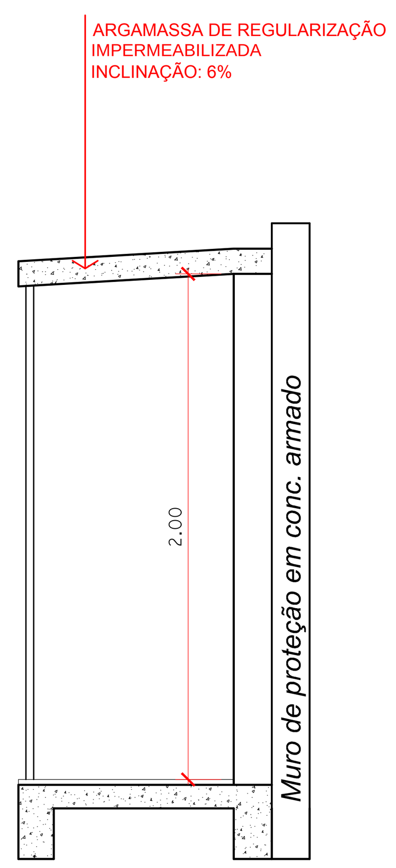

CORTE BB - CENTRAL DE GÁS
1:25

VISTA CENTRAL - CENTRAL DE GÁS
1:25

QUADRO DE REVISÕES

REVISÃO	DESCRIÇÃO	DATA	DESENHO
R00	EMISSÃO INICIAL	16/01/2020	
R01	REVISÃO CONFORME PARECER SED	20/04/2020	

APROVAÇÕES

PROPRIETÁRIO
ADEMAR STRINGARI JUNIOR:07414980901
Assinado digitalmente por ADEMAR STRINGARI JUNIOR:07414980901 DN: C=BR, O=ICP-Brasil, OU=Secretaria da Receita Federal do Brasil - RFB, OU=RFB e-CPF A1, OU=AC SERASA RFB, OU=38234145000120, OU=PRESENCIAL, CN=ADEMAR STRINGARI JUNIOR:07414980901 Razão: Eu estou aprovando este documento Localização: sua localização de assinatura aqui Data: 2022-05-03 11:17:48 Foxit Reader Versão: 10.0.0
MUNICÍPIO DE JOINVILLE
83.169.623/0001-10

RESPONSÁVEL TÉCNICO
GUILHERME SILVEIRA DE OLIVEIRA:00492851905
Assinado de forma digital por GUILHERME SILVEIRA DE OLIVEIRA:00492851905 Dados: 2020.11.29 10:54:23 -03'00'
GUILHERME SILVEIRA DE OLIVEIRA
CREA/SC: 126956-9

EQUIPE TÉCNICA DA EMPRESA
GUILHERME SILVEIRA DE OLIVEIRA
ENGENHEIRO CIVIL
CREA/SC: 126956-9

ENGEPLANTI
PROJETOS E SUPERVISÃO
Rua Cristóvão Nunes Píres, 110 - Centro - Florianópolis - SC
Edifício Empresarial Hoepcke Blue Center, 5° andar - sala 502
Fone: (48) 991250807 - Email: marco@engeplanti.com.br

PROPRIETÁRIO
MUNICÍPIO DE JOINVILLE

EDIFICAÇÃO
E.M. ABDON BAPTISTA

INSCRIÇÃO IMOBILIÁRIA
13.10.25.54.0368

ENDEREÇO
RUA PETRÓPOLIS, Nº 1618 - PETRÓPOLIS

PROJETO
ARQUITETÔNICO

ARQUIVO
373-19_ARQ_PE_056_DET.CONVIVENCIA TERCEIROS E CENTRAL DE GÁS-R01

Data
20/04/2020

CONTEÚDO
DETALHAMENTOS - CONVIVÊNCIA DE TERCEIROS E CENTRAL DE GÁS

ETAPA
EXECUTIVO

ESCALA
INDICADA

FOLHA
ARQ56/65

Engeplanti Consultoria Ltda.| CREA nº 163388-0 | CNPJ 23.002.667/0001-29
Rua Crstóvão Nunes Píres, Nº 110 | CEP 88010-120 - Florianópolis Fone: (48) 99969-3345| E-mail: guilherme@engeplanti.com.br

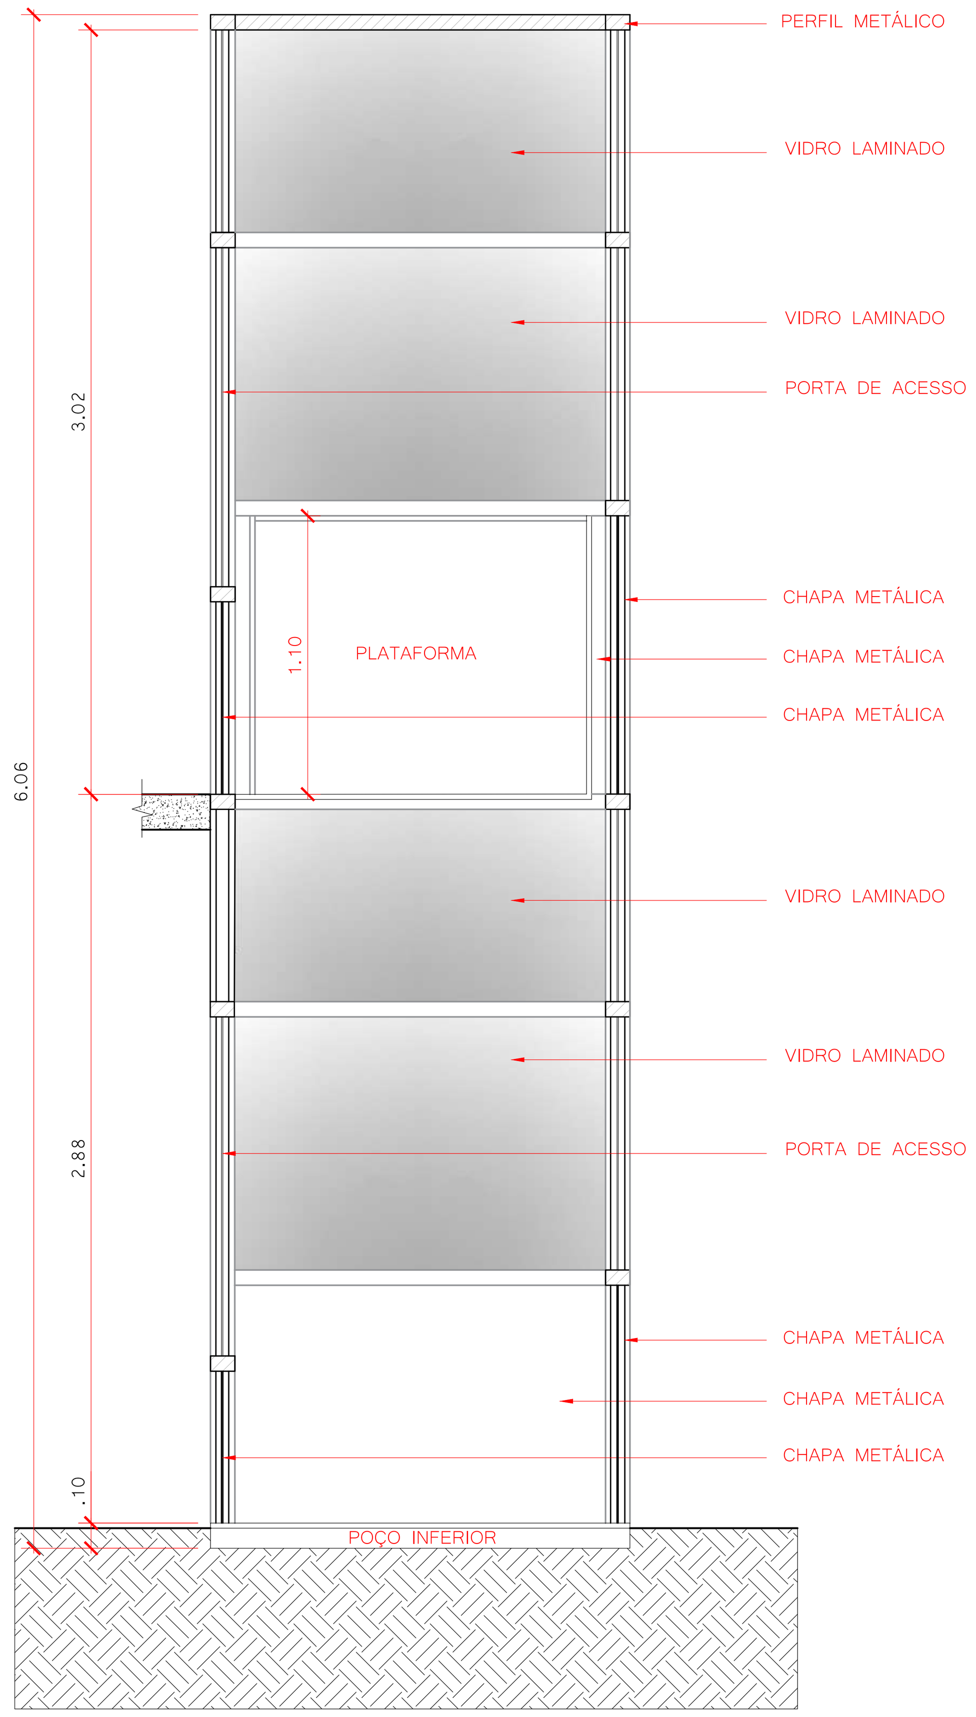

CORTE - PLATAFORMA ELEVATÓRIA
1:25

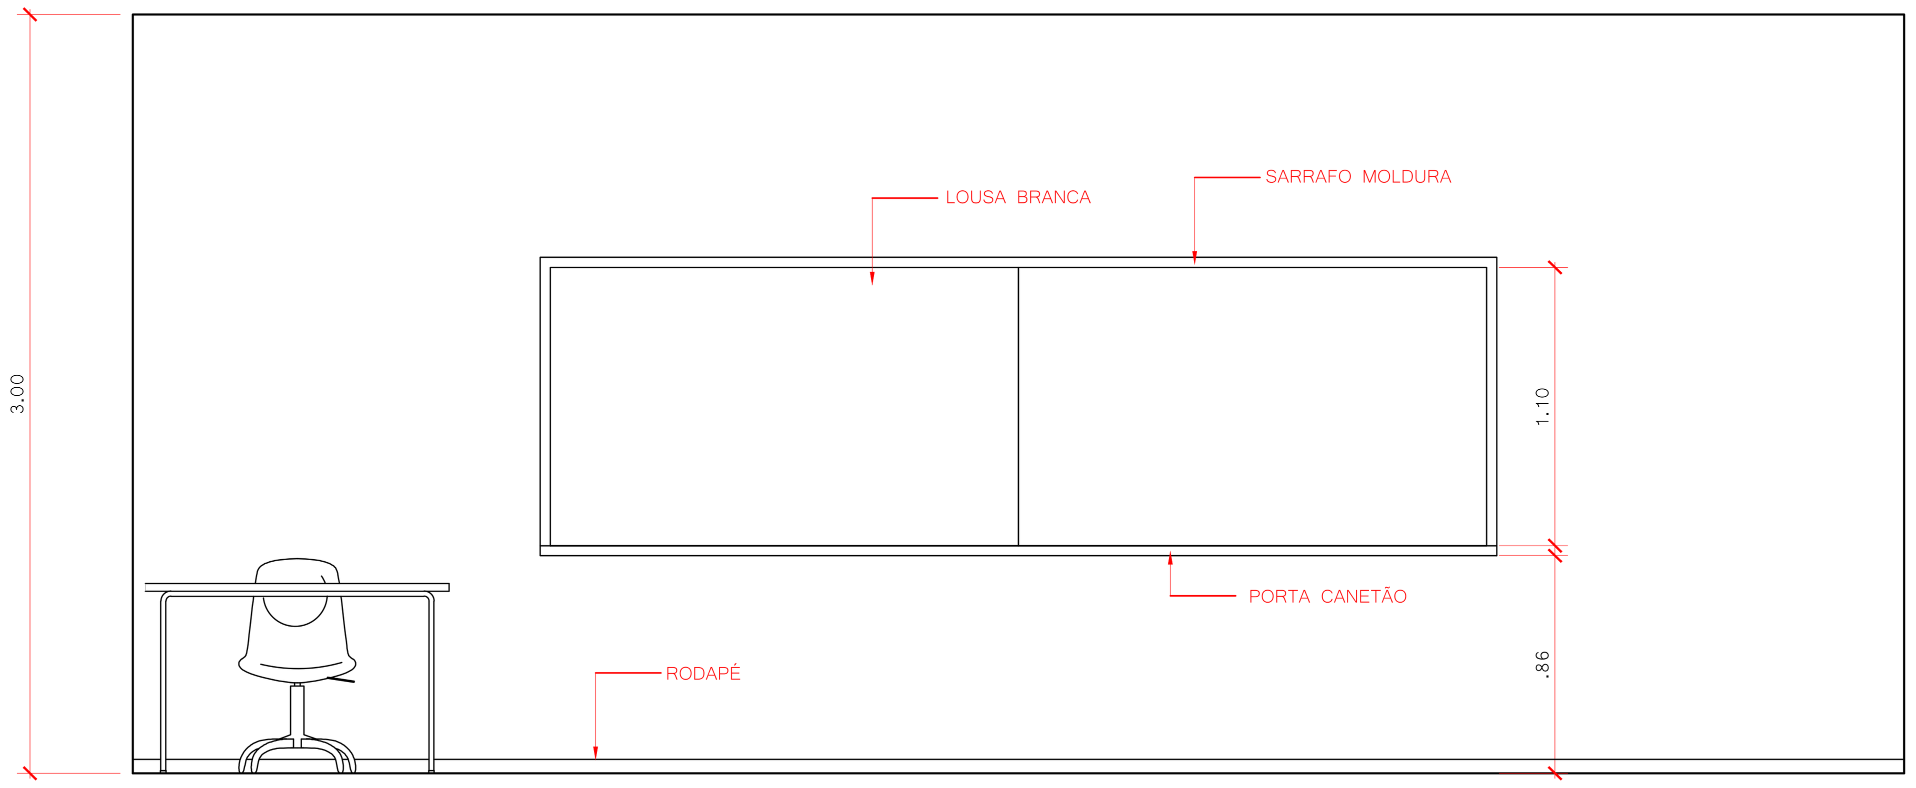

DETALHAMENTO LOUSA BRANCA - SALAS DE AULA
1:25

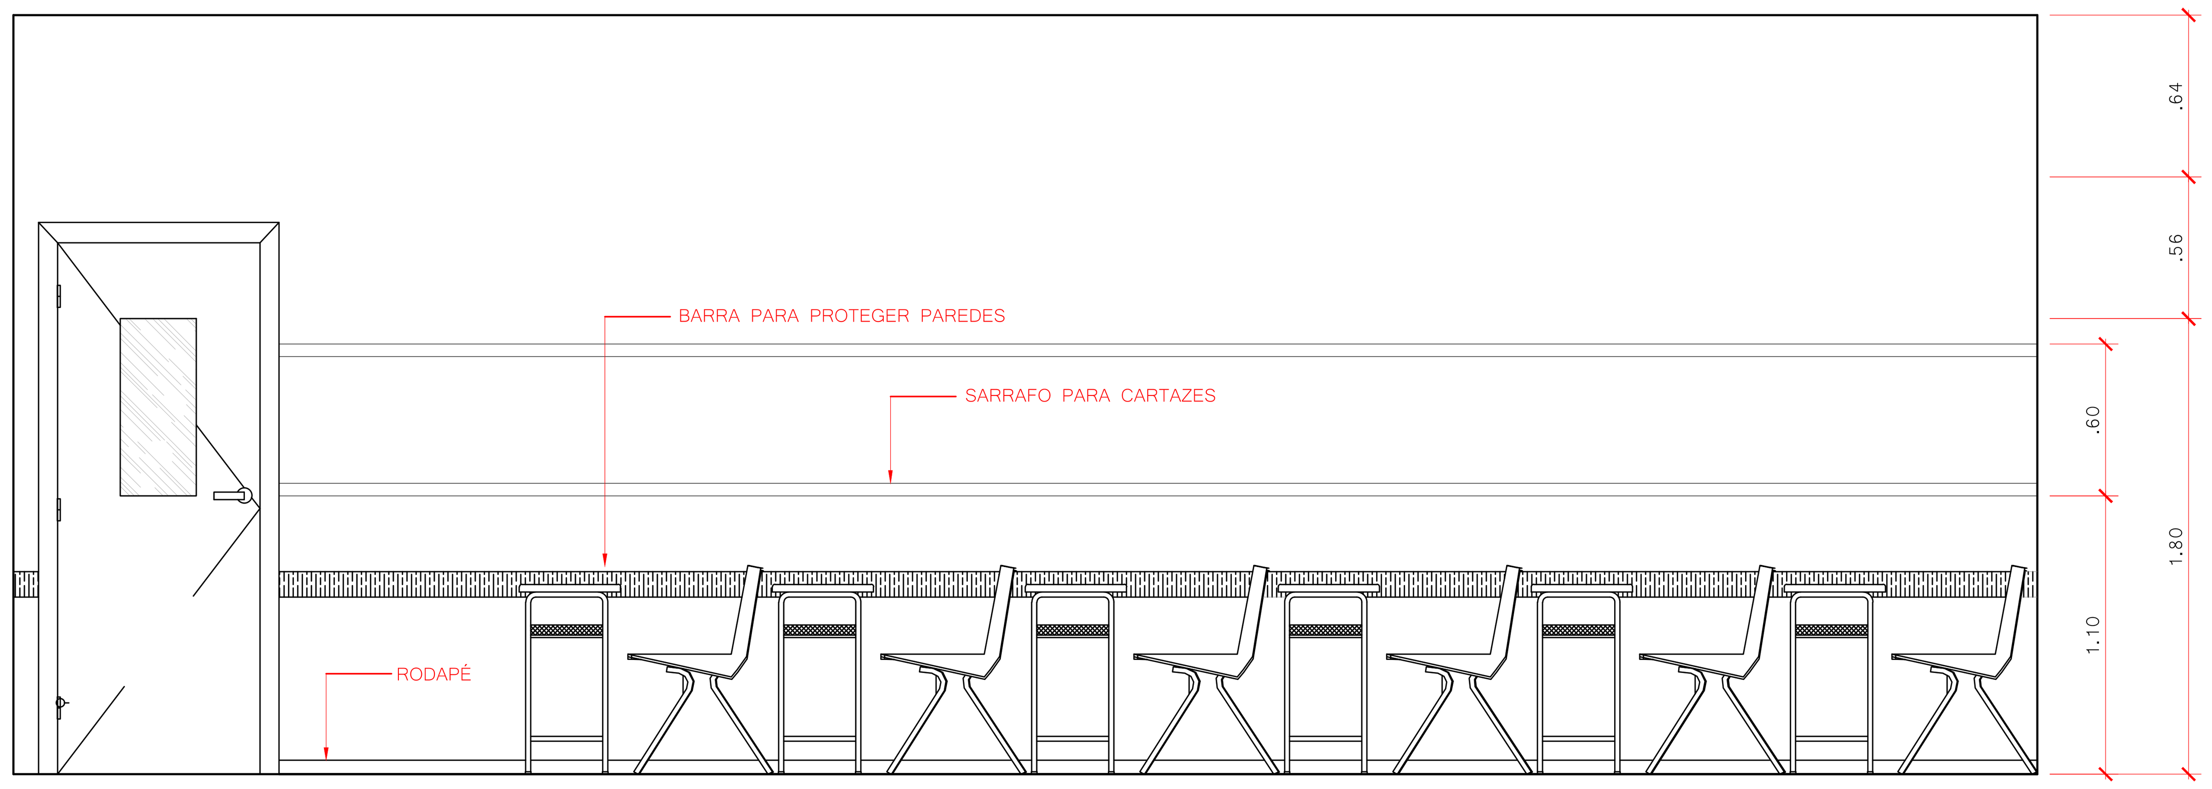

DETALHAMENTO BATE CARTEIRA - SALAS DE AULA
1:25

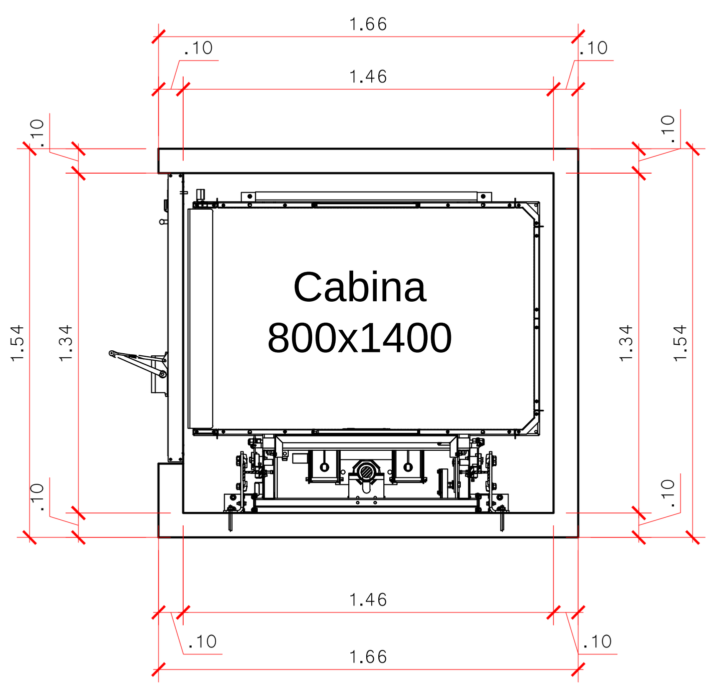

DETALHAMENTO - PLATAFORMA ELEVATÓRIA
1:25

CARACTERÍSTICAS
Percurso: até 4.000 mm.
Velocidade: 6,0 m/min.
Capacidade: 250 kg.
Acionamento: Hidráulico Oleodinâmico.
Operação: dentro e fora do equipamento.
Alimentação: 220 V (monofásico ou bifásico).
Controles: botões de baixa tensão e pressão constante.
Cor padrão: cinza texturizado.
Cores opcionais: branco, preto, azul marinho, bege.

QUADRO DE REVISÕES

REVISÃO	DESCRIÇÃO	DATA	DESENHO
R00	EMISSÃO INICIAL	16/01/2020	
R01	REVISÃO CONFORME PARECER SED	20/04/2020	

APROVAÇÕES

PROPRIETÁRIO
ADEMAR STRINGARI JUNIOR:07414980901

Assinado digitalmente por ADEMAR STRINGARI JUNIOR: 07414980901
DN: C=BR, O=ICP-Brasil, OU=Secretaria da Receita Federal do Brasil - RFB, OU=RFB e-CPF A1, OU=AC SERASA RFB, OU=38234145000120, OU=PRESENCIAL, CN=ADEMAR STRINGARI JUNIOR:07414980901
Razão: Eu estou aprovando este documento
Localização: sua localização de assinatura aqui
Data: 2022-05-03 11:20:20
Foxit Reader Versão: 10.0.0

MUNICÍPIO DE JOINVILLE
83.169.623/0001-10

RESPONSÁVEL TÉCNICO
GUILHERME SILVEIRA DE OLIVEIRA:00492851905

Assinado de forma digital por GUILHERME SILVEIRA DE OLIVEIRA:00492851905
Dados: 2020.11.29 10:51:57 -03'00'

GUILHERME SILVEIRA DE OLIVEIRA
CREA/SC: 126956-9

ENGEPLANTI
PROJETOS E SUPERVISÃO
Rua Cristóvão Nunes Píres, 110 - Centro - Florianópolis - SC
Edifício Empresarial Hoepcke Blue Center, 5° andar - sala 502
Fone: (48) 991250807 - Email: marco@engeplanti.com.br

EQUIPE TÉCNICA DA EMPRESA
GUILHERME SILVEIRA DE OLIVEIRA
ENGENHEIRO CIVIL
CREA/SC: 126956-9

PROPRIETÁRIO
MUNICÍPIO DE JOINVILLE

EDIFICAÇÃO
E.M. ABDON BAPTISTA

INSCRIÇÃO IMOBILIÁRIA
13.10.25.54.0368

ENDEREÇO
RUA PETRÓPOLIS, Nº 1618 - PETRÓPOLIS

PROJETO
ARQUITETÔNICO

ARQUIVO
373-19_ARQ_PE_057_PLATAFORMA ELEVATÓRIA-R01

Data
20/04/2020

CONTEÚDO
DETALHAMENTOS - PLATAFORMA ELEVATÓRIA, LOUSA BRANCA - SALAS DE AULA E BATE CARTEIRA - SALAS DE AULA

ETAPA
EXECUTIVO

ESCALA
INDICADA

FOLHA
ARQ57/65

Engeplanti Consultoria Ltda.| CREA nº 163388-0 | CNPJ 23.002.667/0001-29
Rua Crstóvão Nunes Píres, Nº 110 | CEP 88010-120 - Florianópolis Fone: (48) 99969-3345| E-mail: guilherme@engeplanti.com.br

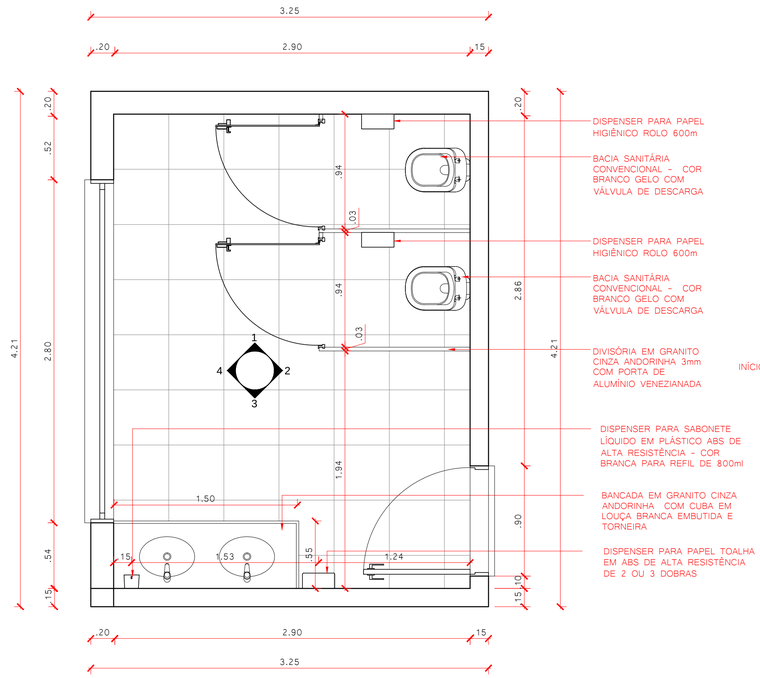

DETALHAMENTO I.S. PROF. FEM - TÉRREO
1:25

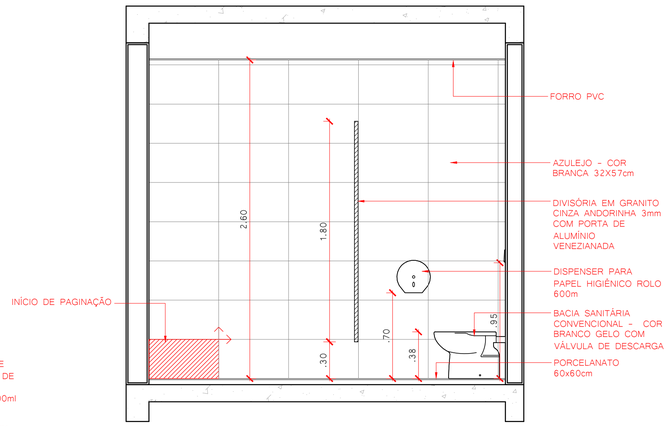

ELEVAÇÃO 01 - I.S. PROF. FEM - TÉRREO
1:25

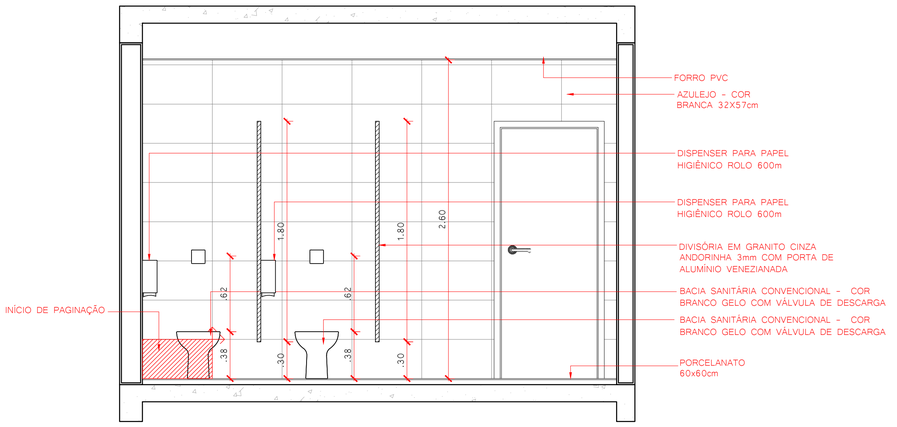

ELEVAÇÃO 02 - I.S. PROF. FEM - TÉRREO
1:25

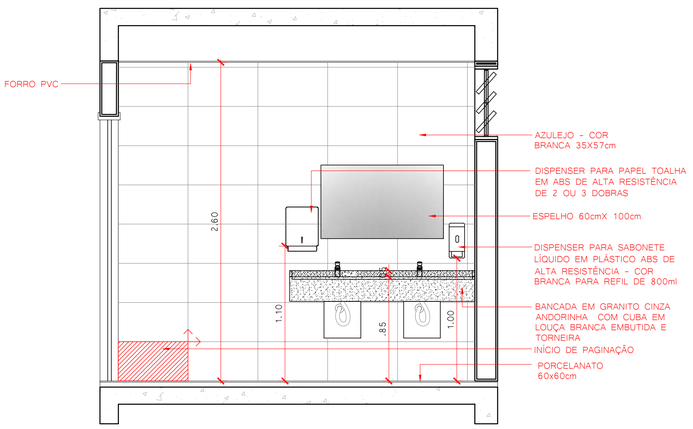

ELEVAÇÃO 03 - I.S. PROF. FEM - TÉRREO
1:25

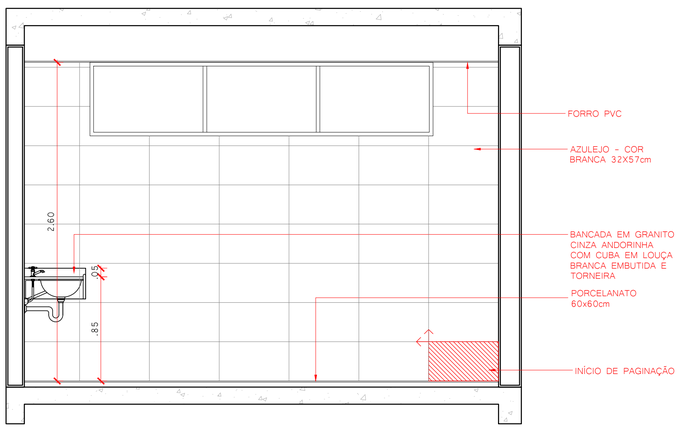

ELEVAÇÃO 04 - I.S. PROF. FEM - TÉRREO
1:25

QUADRO DE REVISÕES			
REVISÃO	DESCRIÇÃO	DATA	DESENHO
R00	EMISSÃO INICIAL	16/01/2020	
R01	REVISÃO CONFORME PARECER SED	20/04/2020	

APROVAÇÕES

PROPRIETÁRIO
ADEMAR STRINGARI JUNIOR:07414980901
Assinado digitalmente por ADEMAR STRINGARI JUNIOR:07414980901
DN: C=BR, O=ICP-Brasil, OU=Secretaria da Receita Federal do Brasil - RFB, OU=RFB e-CPF A1, OU=AC SERASA RFB, OU=Videoconferência, OU=PESSOAL, CN=ADEMAR STRINGARI JUNIOR:07414980901
Razão: Eu estou aprovando este documento
Localização: Florianópolis - Local de assinatura aqui
Data: 2020-04-03 11:21:06
Foxit Reader Versão: 10.0.0
MUNICÍPIO DE JOINVILLE
83.169.623/0001-10

RESPONSÁVEL TÉCNICO
GUILHERME SILVEIRA DE OLIVEIRA:00492851905
Assinado de forma digital por GUILHERME SILVEIRA DE OLIVEIRA:00492851905
Dados: 2020.11.29 10:54:05 -03'00'
GUILHERME SILVEIRA DE OLIVEIRA
CREA/SC: 126956-9

ENGEPLANTI
PROJETOS E SUPERVISÃO
Rua Cristóvão Nunes Pires, 110 - Centro - Florianópolis - SC.
Edifício Empresarial Hoeyche Blue Center, 5º andar - sala 502
Fone: (48) 99125-0807 - Email: marcio@engeplanti.com.br

EQUIPE TÉCNICA DA EMPRESA
GUILHERME SILVEIRA DE OLIVEIRA
ENGENHEIRO CIVIL
CREA/SC: 126956-9

PROPRIETÁRIO
MUNICÍPIO DE JOINVILLE

EDIFICAÇÃO
E.M. ABDON BAPTISTA

INSCRIÇÃO IMOBILIÁRIA
13.10.25.54.0368

ENDEREÇO
RUA PETRÓPOLIS, Nº 1618 - PETRÓPOLIS

PROJETO
ARQUITETÔNICO

ARQUIVO
373-19_ARQ_PE_058_DET. I.S. FEM PROF.-R01

Data
20/04/2020

CONTEÚDO
DETALHAMENTO I.S. PROF. FEM - TÉRREO

ETAPA
EXECUTIVO

ESCALA
INDICADA

FOLHA
ARQ58/65

Engeplanti Consultoria Ltda.| CREA nº 163388-0 | CNPJ 23.002.667/0001-29
Rua Cristóvão Nunes Pires, Nº 110 | CEP 88010-120 - Florianópolis Fone: (48) 99969-3345| E-mail: guilherme@engeplanti.com.br

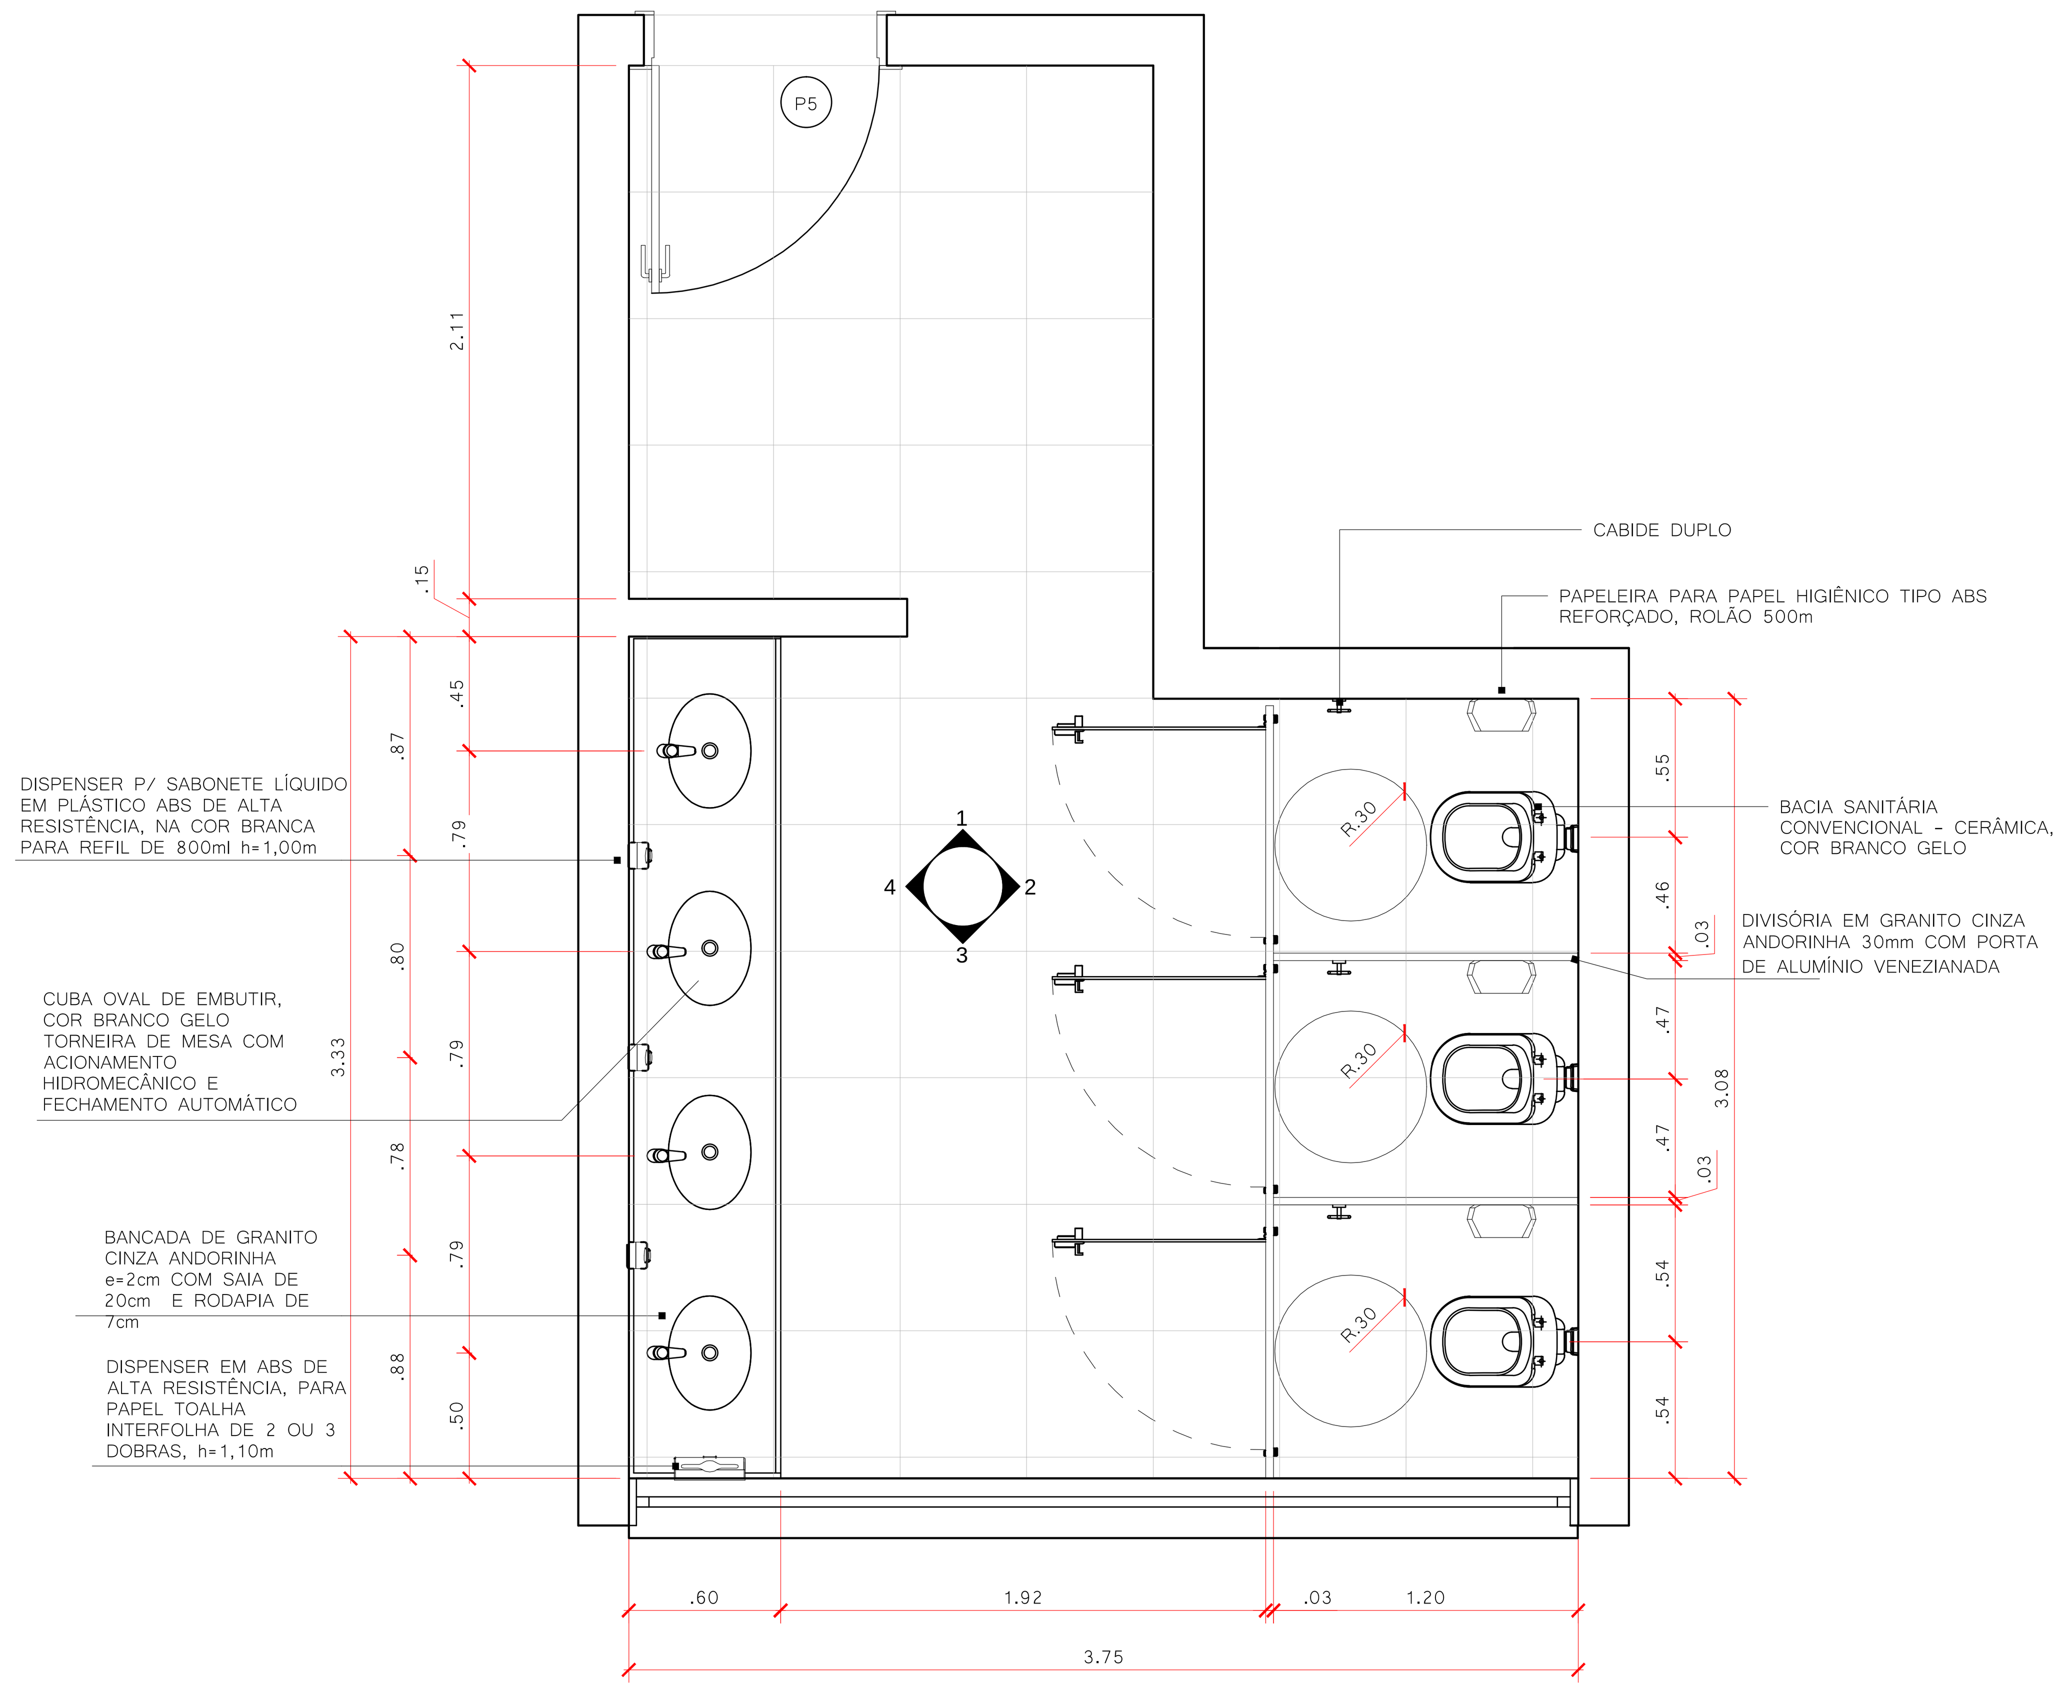

DETALHAMENTO I.S. ALUNOS FEM. 01
1:25

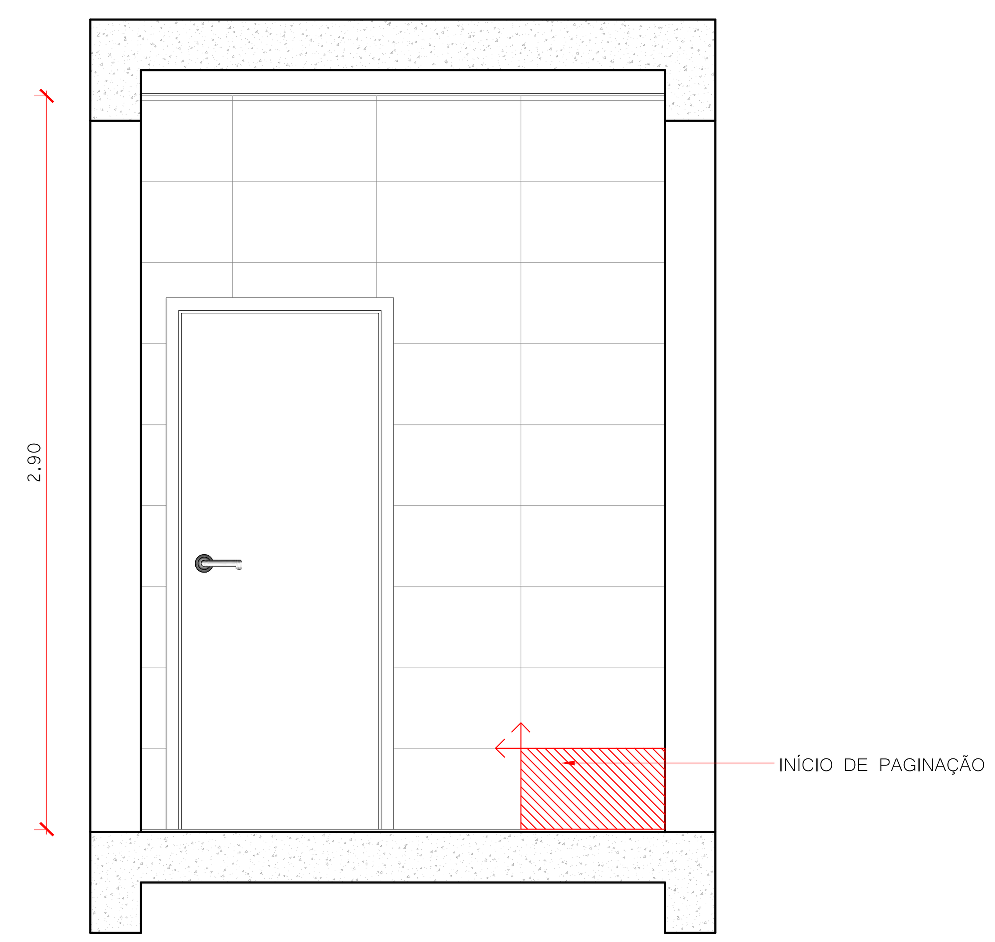

ELEVAÇÃO 01 - I.S. ALUNOS FEM. 01
1:25

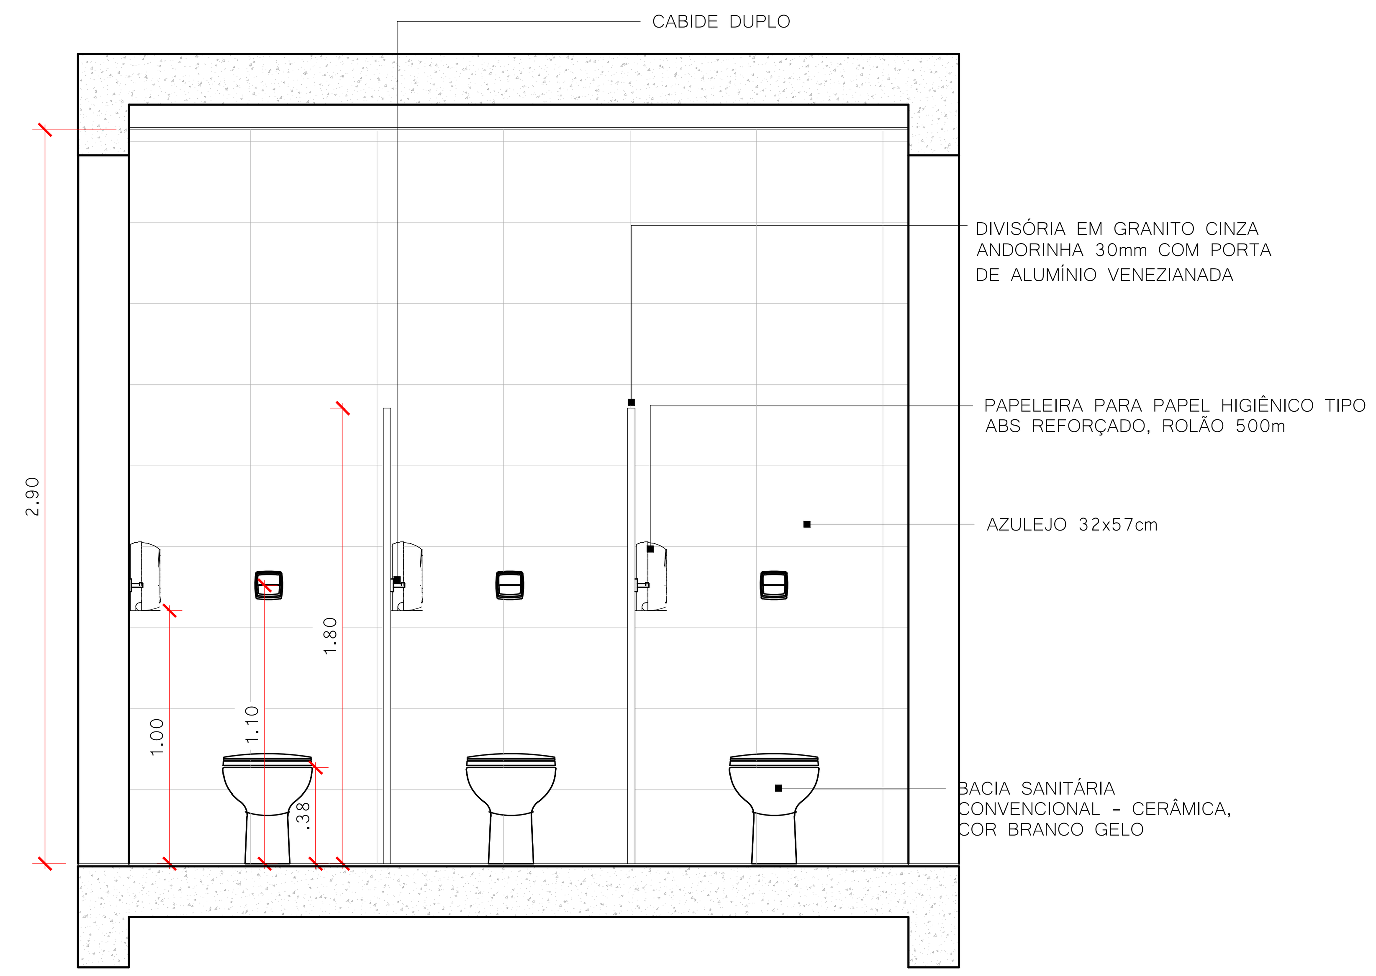

ELEVAÇÃO 02 - I.S. ALUNOS FEM. 01
1:25

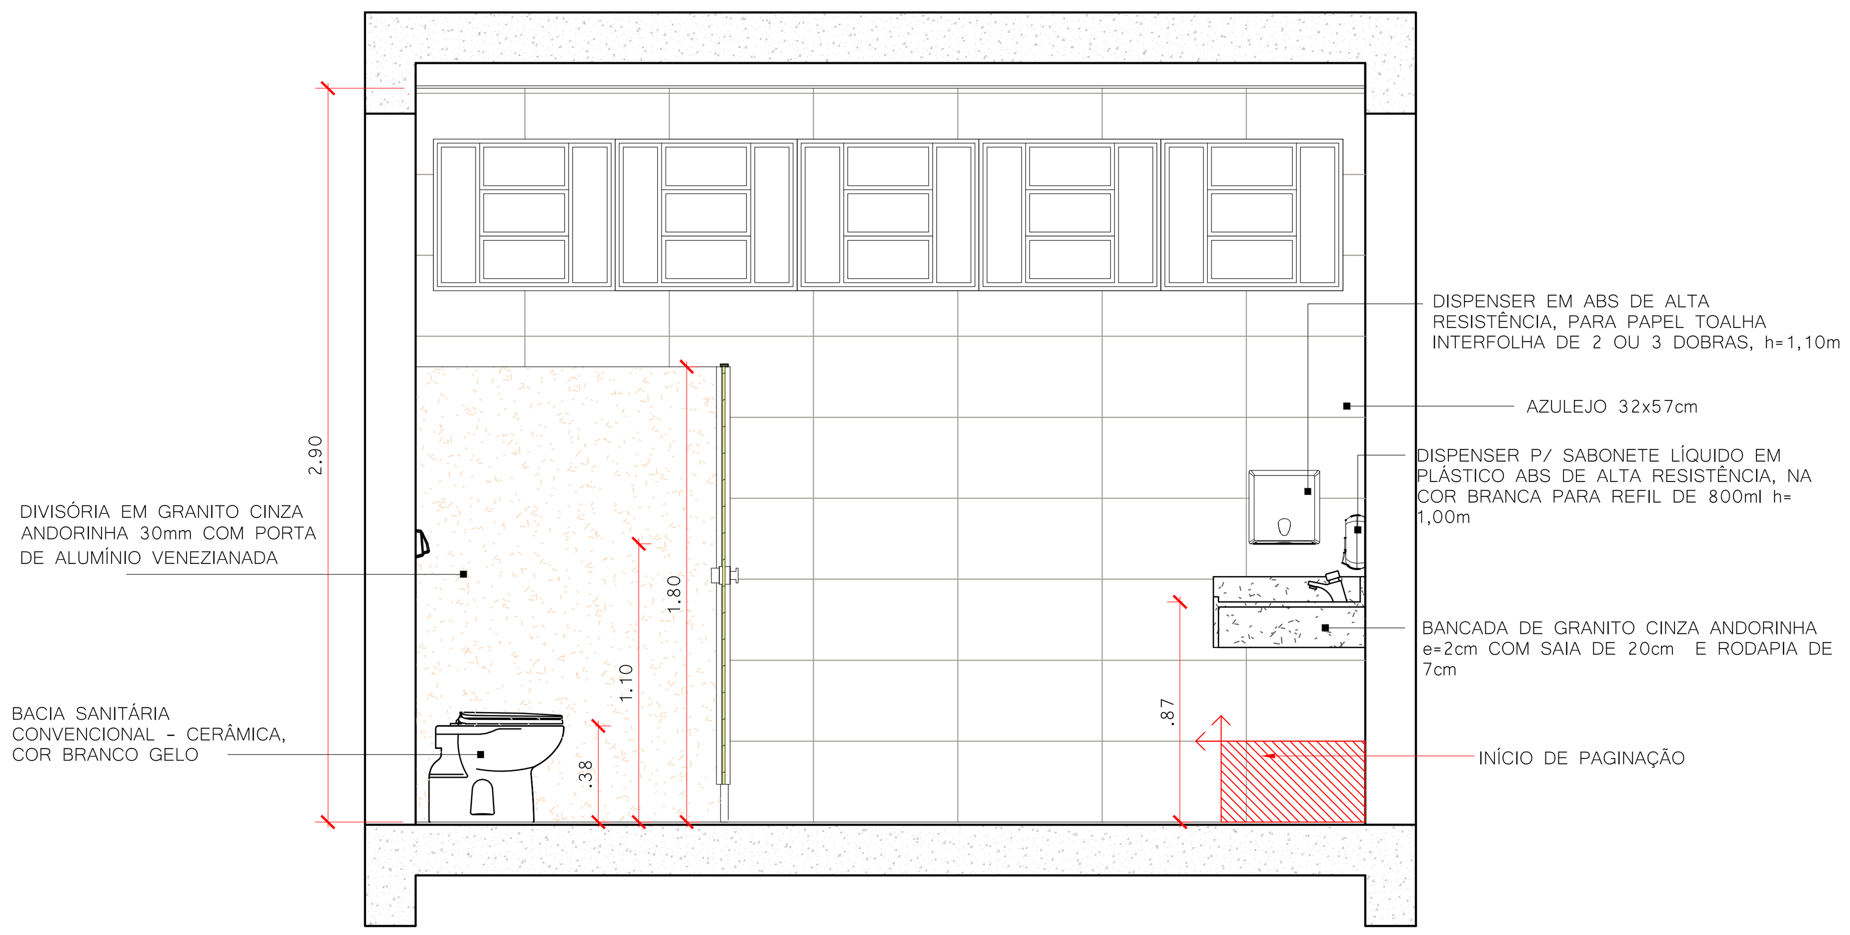

ELEVAÇÃO 03 - I.S. ALUNOS FEM. 01
1:25

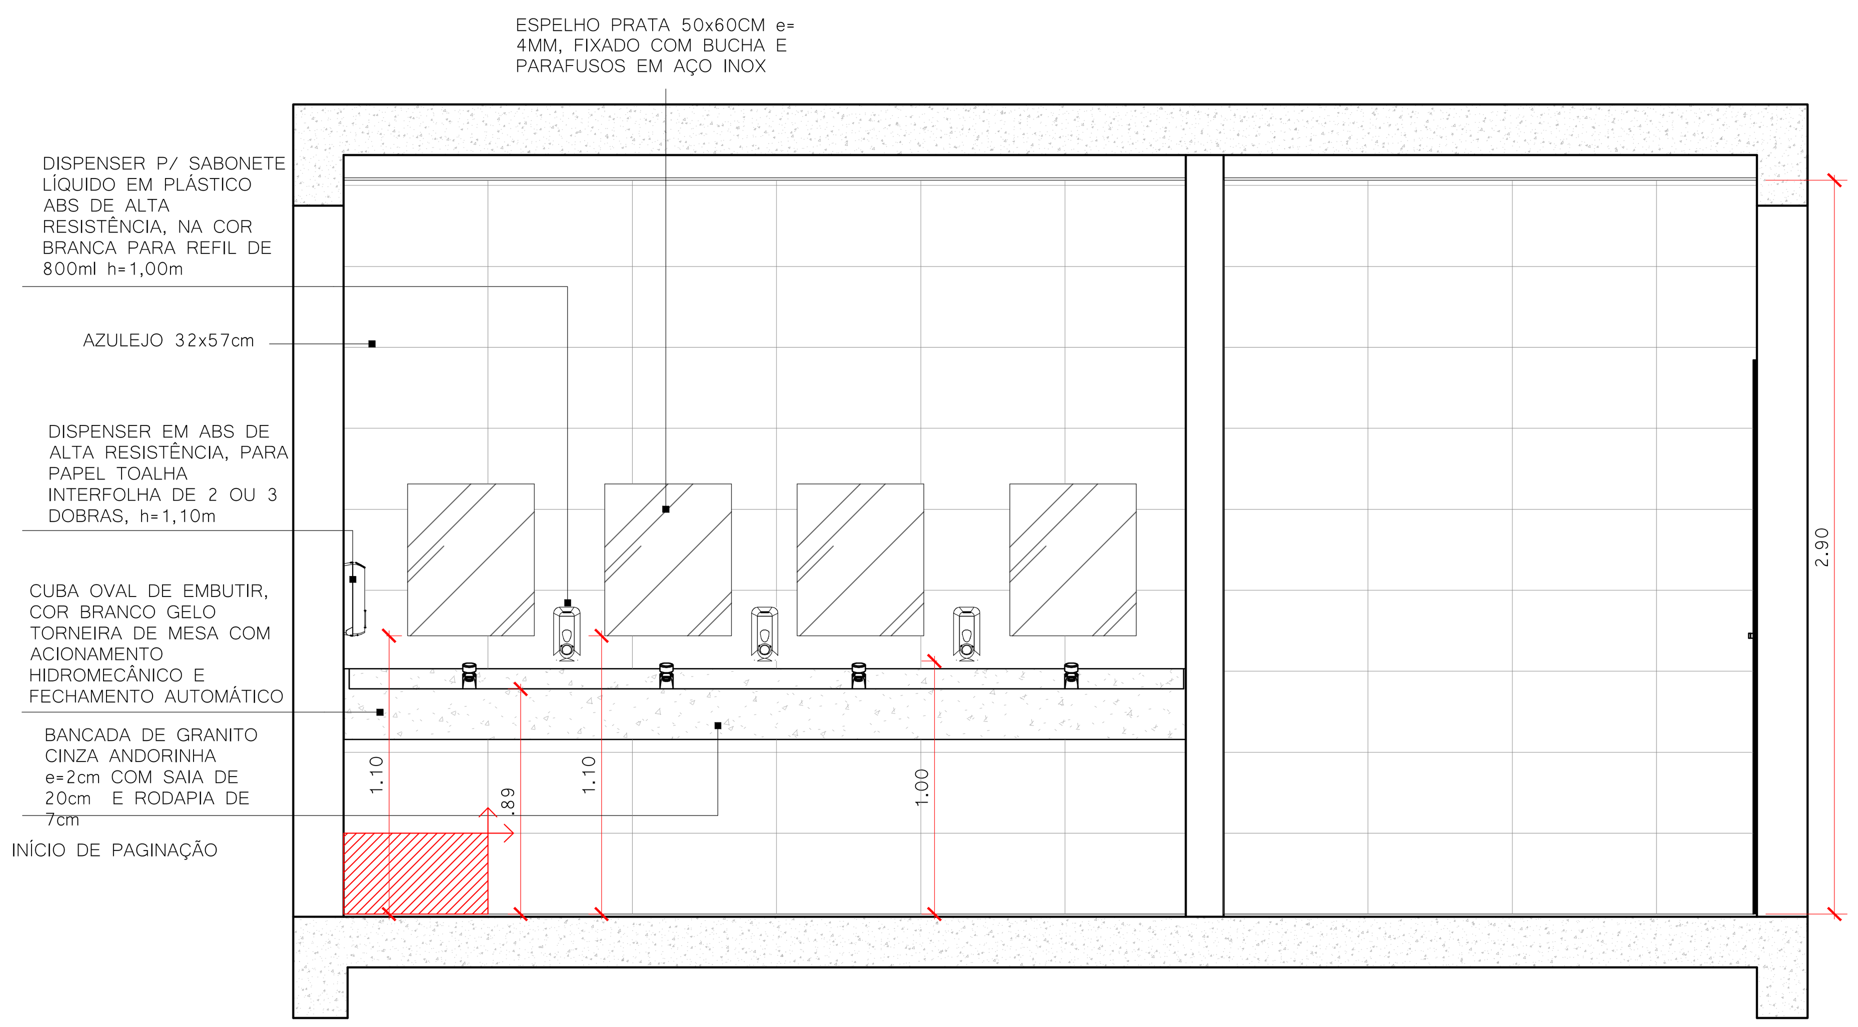

ELEVAÇÃO 04 - I.S. ALUNOS FEM. 01
1:25

QUADRO DE REVISÕES

REVISÃO	DESCRIÇÃO	DATA	DESENHO
R00	EMISSÃO INICIAL	16/01/2020	
R01	REVISÃO CONFORME PARECER SED	20/04/2020	

APROVAÇÕES

PROPRIETÁRIO
ADEMAR STRINGARI JUNIOR:07414980901
Assinado digitalmente por ADEMAR STRINGARI JUNIOR: 07414980901
DN: C=BR, O=ICP-Brasil, OU=Secretaria da Receita Federal do Brasil - RFB, OU=RFB e-CPF A1, OU=AC SERASA RFB, OU=38234145000120, OU=PRESENCIAL, CN=ADEMAR STRINGARI JUNIOR:07414980901
Razão: Eu estou aprovando este documento
Localização: sua localização de assinatura aqui
Data: 2022-05-03 13:22:56
Foxit Reader Versão: 10.0.0
MUNICÍPIO DE JOINVILLE
83.169.623/0001-10

RESPONSÁVEL TÉCNICO
GUILHERME SILVEIRA DE OLIVEIRA:00492851905
Assinado de forma digital por GUILHERME SILVEIRA DE OLIVEIRA:00492851905
Dados: 2020.11.29 10:53:54 -03'00'
GUILHERME SILVEIRA DE OLIVEIRA
CREA/SC: 126956-9

EQUIPE TÉCNICA DA EMPRESA
GUILHERME SILVEIRA DE OLIVEIRA
ENGENHEIRO CIVIL
CREA/SC: 126956-9

ENGEPLANTI
PROJETOS E SUPERVISÃO
Rua Cristóvão Nunes Píres, 110 - Centro - Florianópolis - SC
Edifício Empresarial Hoepcke Blue Center, 5° andar - sala 502
Fone: (48) 991250807 - Email: marco@engeplanti.com.br

PROPRIETÁRIO
MUNICÍPIO DE JOINVILLE

EDIFICAÇÃO
E.M. ABDON BAPTISTA

INSCRIÇÃO IMOBILIÁRIA
13.10.25.54.0368

ENDEREÇO
RUA PETRÓPOLIS, Nº 1618 - PETRÓPOLIS

PROJETO
ARQUITETÔNICO

ARQUIVO
373-19_ARQ_PE_059_DET. I.S. ALUNOS FEM 01-R01

Data
20/04/2020

CONTEÚDO
DETALHAMENTO I.S. ALUNOS FEM 01

ETAPA
EXECUTIVO

ESCALA
INDICADA

FOLHA
ARQ59/65

Engeplanti Consultoria Ltda.| CREA nº 163388-0 | CNPJ 23.002.667/0001-29
Rua Crstóvão Nunes Píres, Nº 110 | CEP 88010-120 - Florianópolis Fone: (48) 99969-3345| E-mail: guilherme@engeplanti.com.br

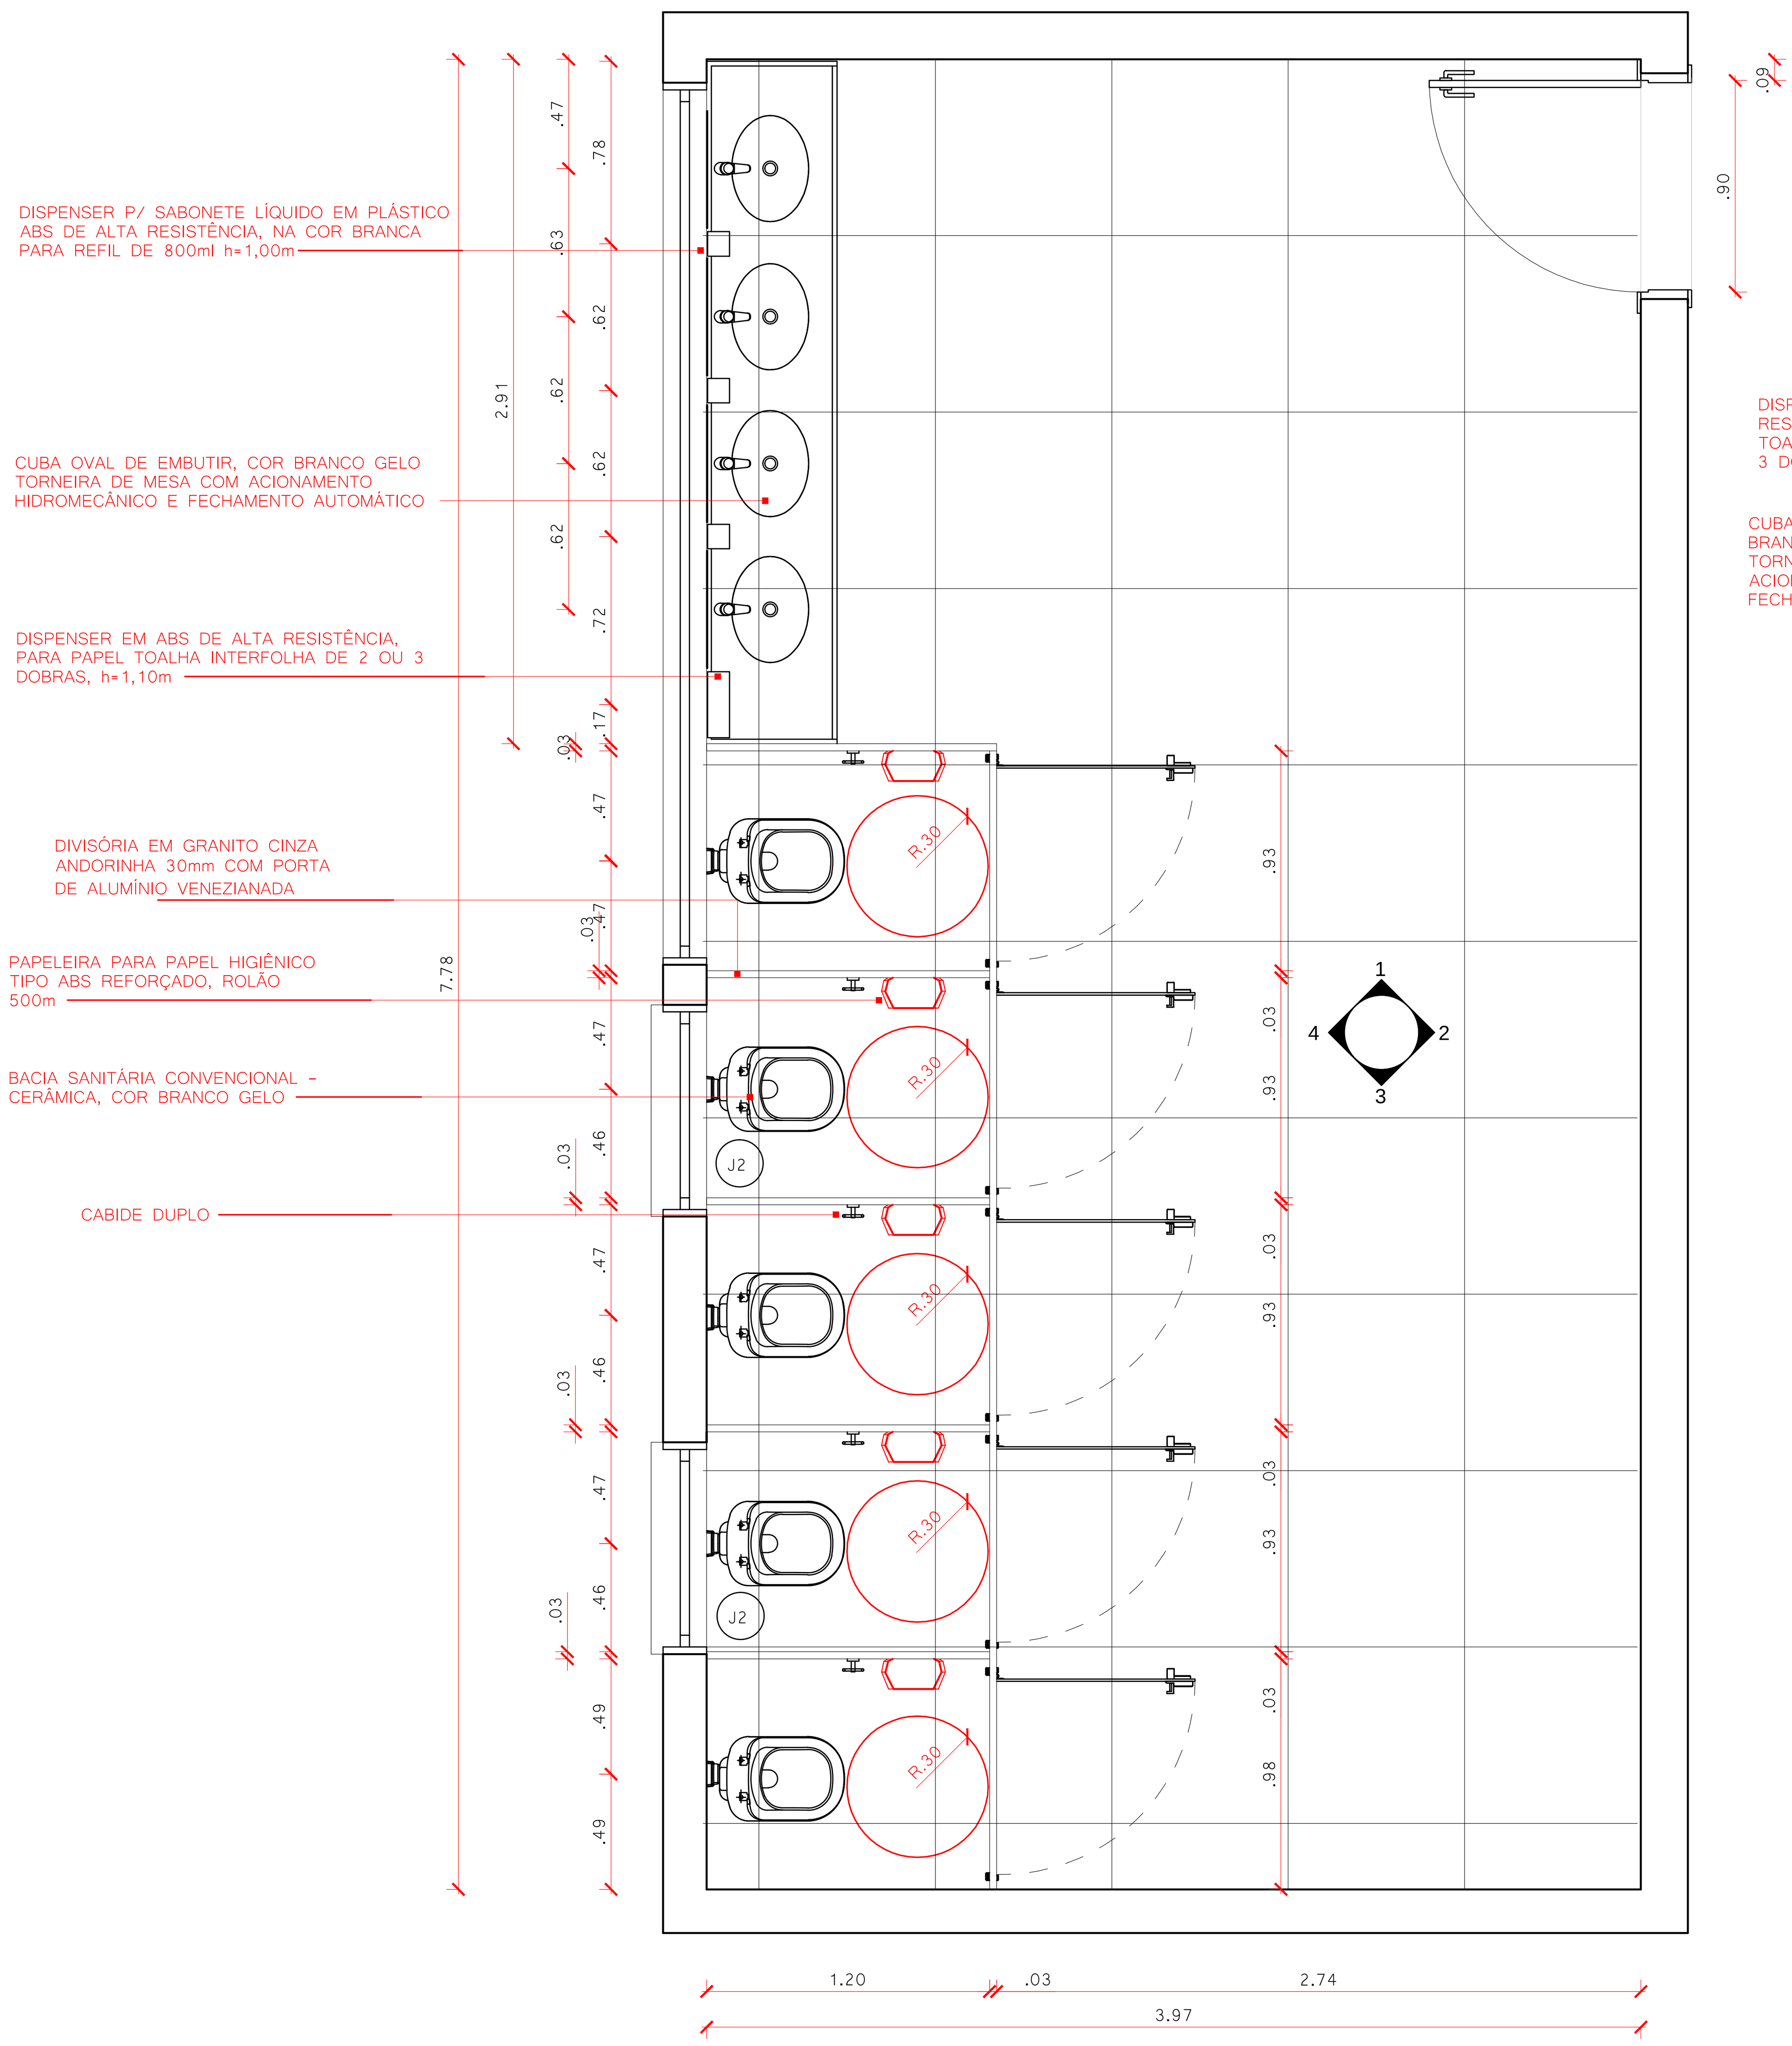

DETALHAMENTO I.S. ALUNOS FEM. 03 - SUPERIOR
1:25

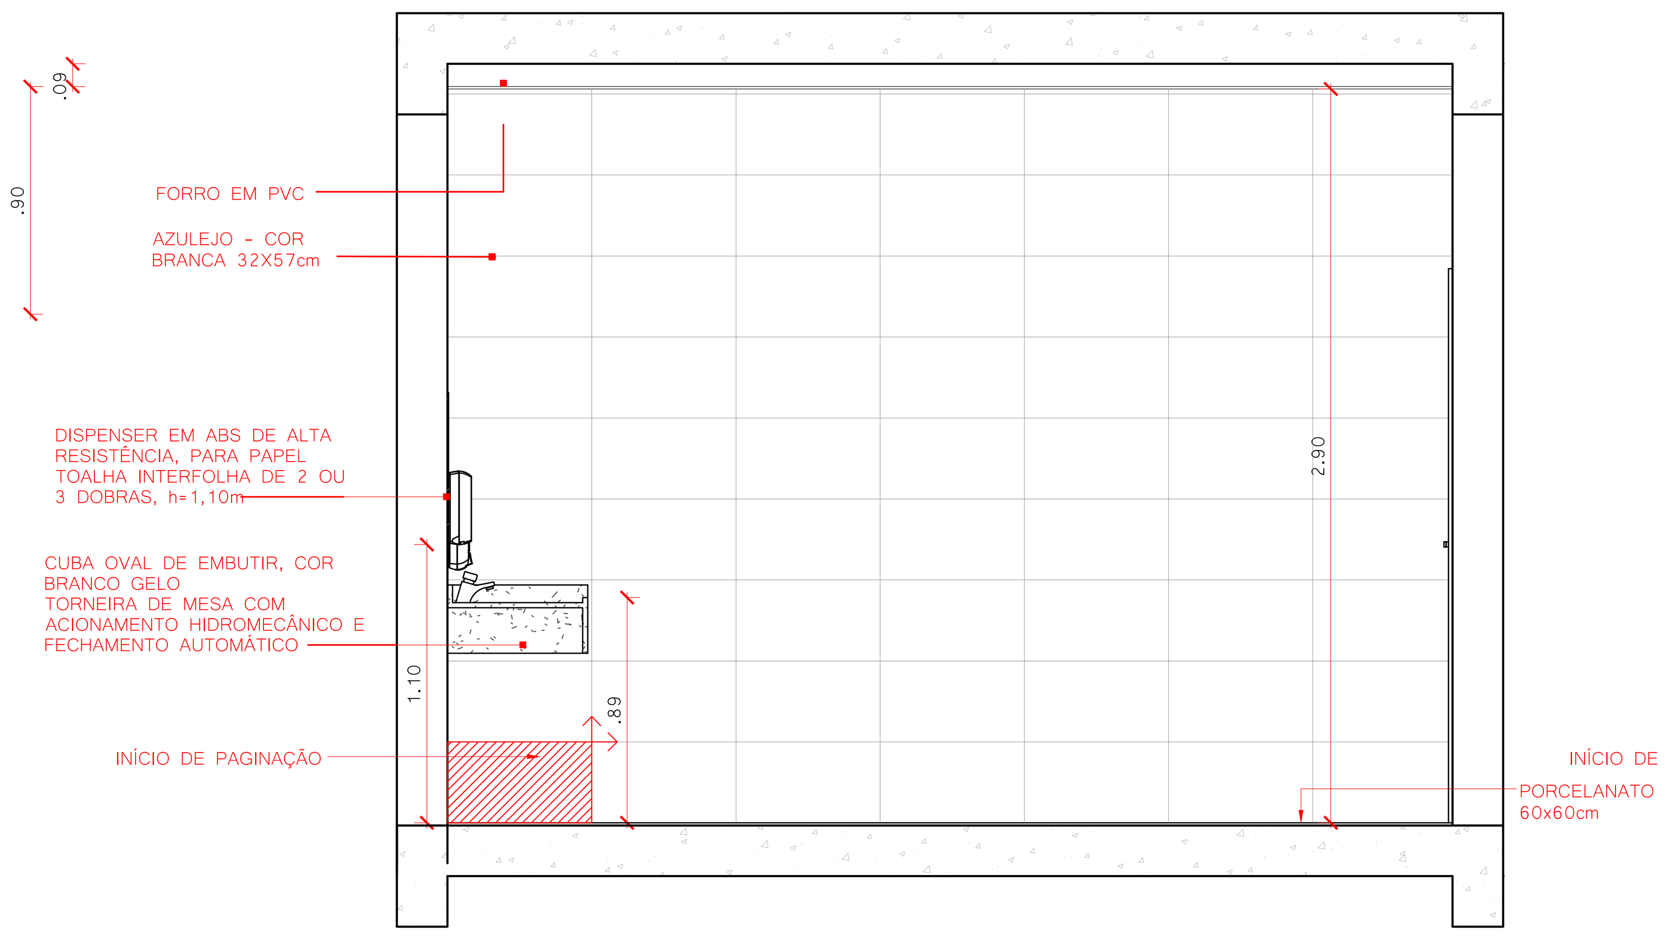

ELEVAÇÃO 01 - I.S. ALUNOS FEM. 03 - SUPERIOR
1:25

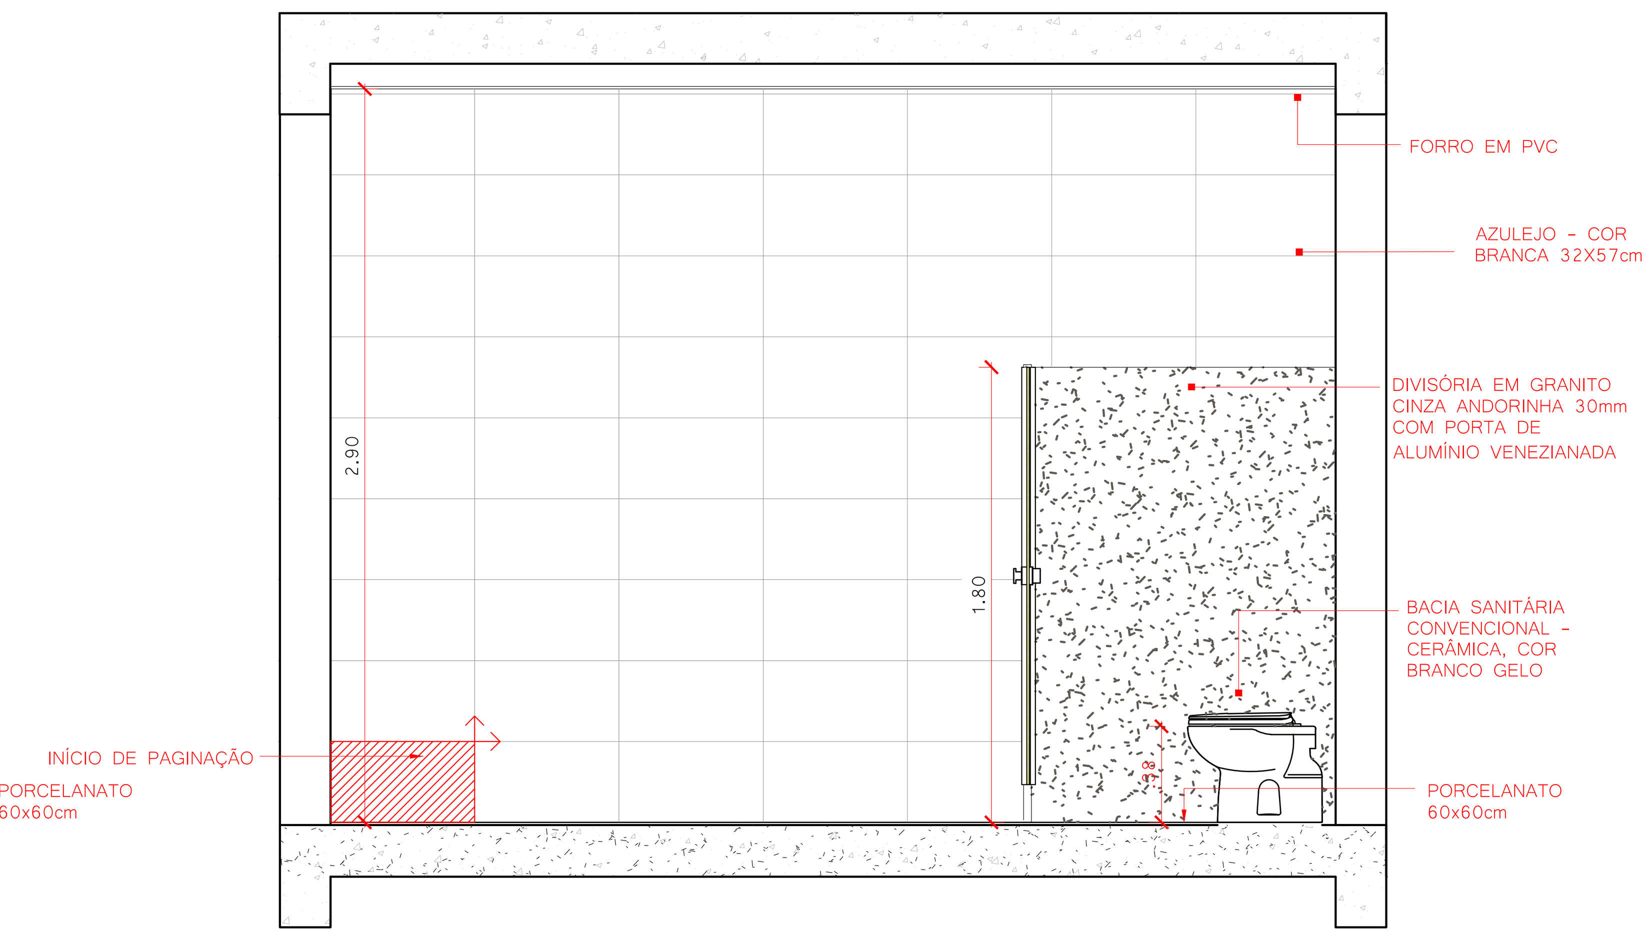

ELEVAÇÃO 03 - I.S. ALUNOS FEM. 03 - SUPERIOR
1:25

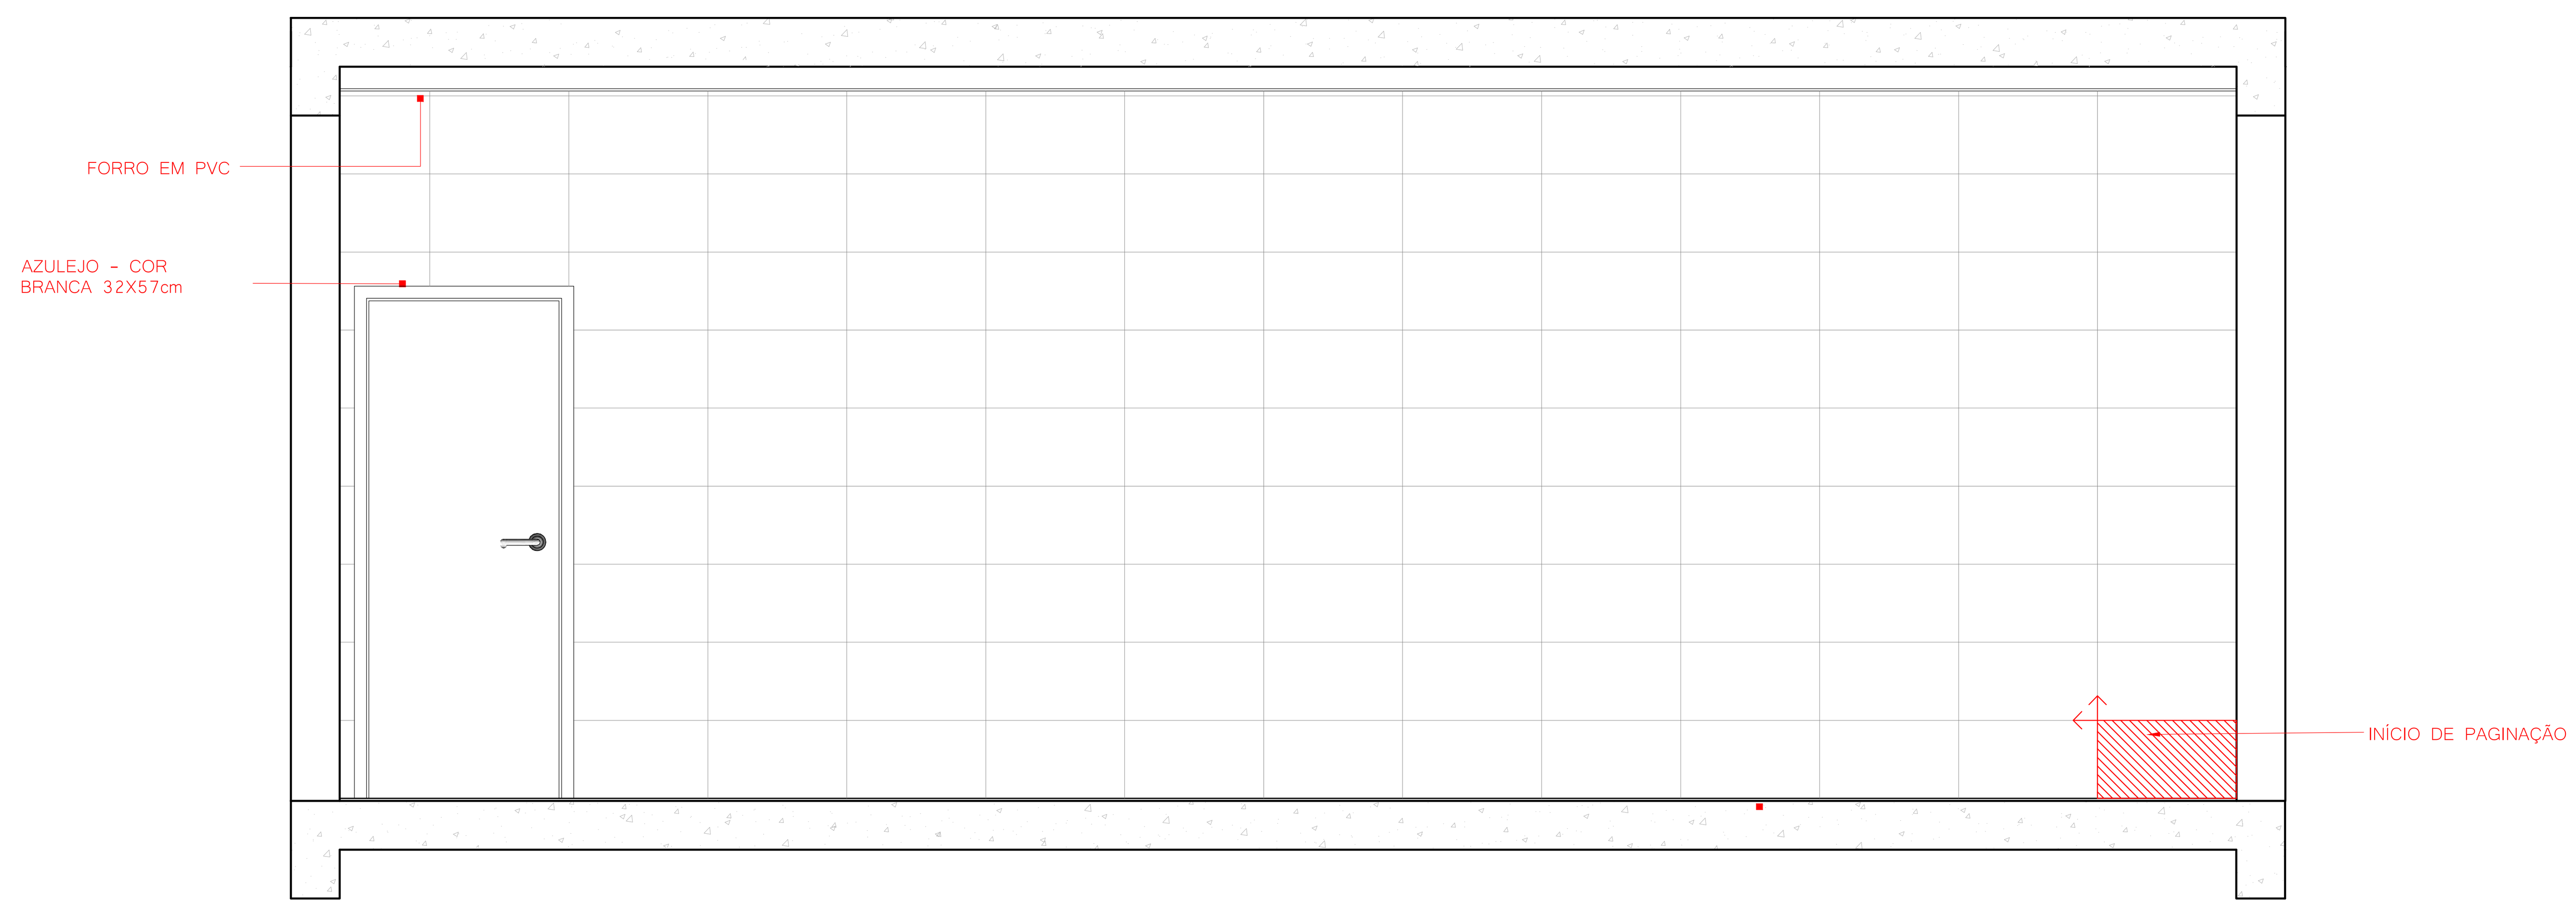

ELEVAÇÃO 02 - I.S. ALUNOS FEM. 03 - SUPERIOR
1:25

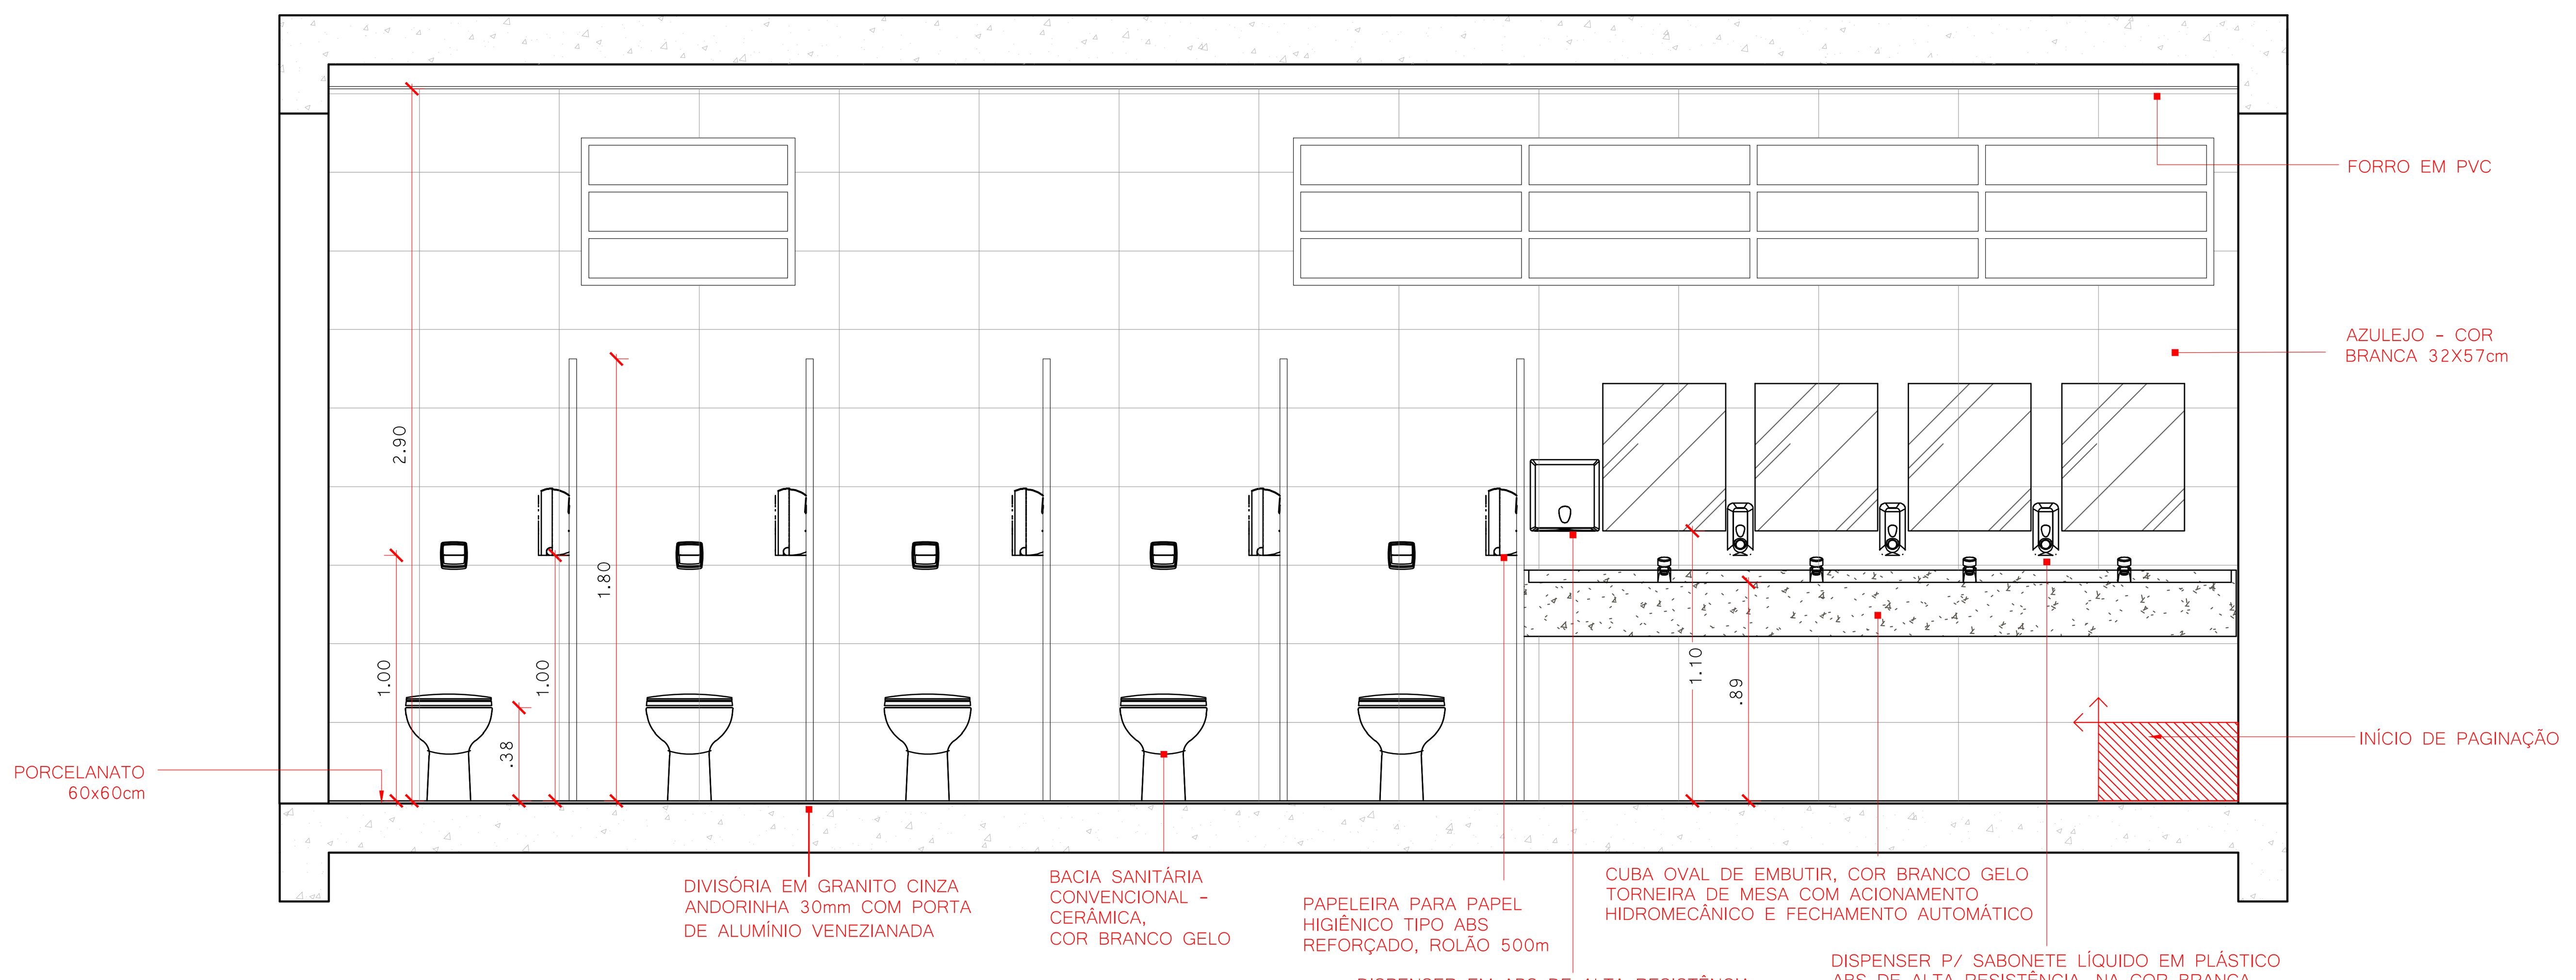

ELEVAÇÃO 04 - I.S. ALUNOS FEM. 03 - SUPERIOR
1:25

QUADRO DE REVISÕES

REVISÃO	DESCRIÇÃO	DATA	DESENHO
R00	EMISSÃO INICIAL	16/01/2020	
R01	REVISÃO CONFORME PARECER SED	20/04/2020	

APROVAÇÕES

PROPRIETÁRIO
ADEMAR STRINGARI JUNIOR:07414980901
Assinado digitalmente por ADEMAR STRINGARI JUNIOR:07414980901
DN: C=BR, O=ICP-Brasil, OU=Secretaria da Receita Federal do Brasil - RFB, OU=RFB e-CPF A1, OU=AC SERASA RFB, OU=38234145000120, OU=PRESENCIAL, CN=ADEMAR STRINGARI JUNIOR:07414980901
Razão: Eu estou aprovando este documento
Localização: sua localização de assinatura aqui
Data: 2022-05-03 13:24:34
Foxit Reader Versão: 10.0.0
MUNICÍPIO DE JOINVILLE
83.169.623/0001-10

RESPONSÁVEL TÉCNICO
GUILHERME SILVEIRA DE OLIVEIRA:00492851905
Assinado de forma digital por GUILHERME SILVEIRA DE OLIVEIRA:00492851905
Dados: 2020.11.29 10:53:42 -03'00'
GUILHERME SILVEIRA DE OLIVEIRA
CREA/SC: 126956-9

ENGEPLANTI
PROJETOS E SUPERVISÃO
Rua Cristóvão Nunes Píres, 110 - Centro - Florianópolis - SC
Edifício Empresarial Hoepcke Blue Center, 5° andar - sala 502
Fone: (48) 991250807 - Email: marco@engeplanti.com.br

EQUIPE TÉCNICA DA EMPRESA
GUILHERME SILVEIRA DE OLIVEIRA
ENGENHEIRO CIVIL
CREA/SC: 126956-9

PROPRIETÁRIO
MUNICÍPIO DE JOINVILLE

EDIFICAÇÃO
E.M. ABDON BAPTISTA

INSCRIÇÃO IMOBILIÁRIA
13.10.25.54.0368

ENDEREÇO
RUA PETRÓPOLIS, Nº 1618 - PETRÓPOLIS

PROJETO
ARQUITETÔNICO

ARQUIVO
373-19_ARQ_PE_060_DET. I.S.FEM ALUNOS 03-R01

Data
20/04/2020

CONTEÚDO
DETALHAMENTO I.S. ALUNOS FEM. 03 - SUPERIOR

ETAPA
EXECUTIVO

ESCALA
INDICADA

FOLHA
ARQ60/65

Engeplanti Consultoria Ltda.| CREA nº 163388-0 | CNPJ 23.002.667/0001-29
Rua Crstóvão Nunes Píres, Nº 110 | CEP 88010-120 - Florianópolis Fone: (48) 99969-3345| E-mail: guilherme@engeplanti.com.br

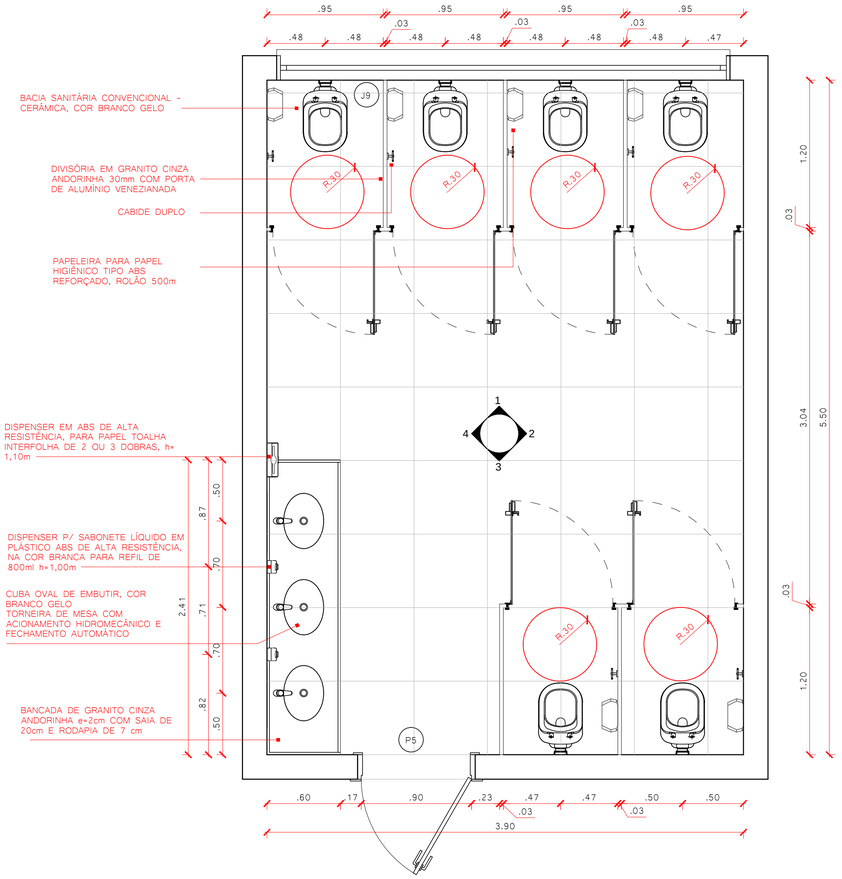

I.S. ALUNOS FEM. 02
1:25

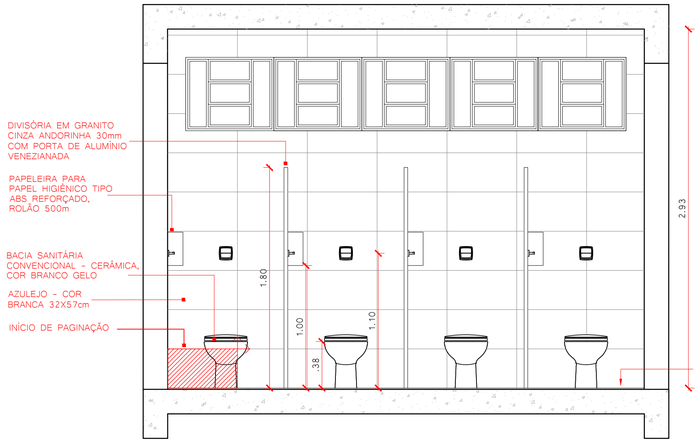

VISTA 01
1:25

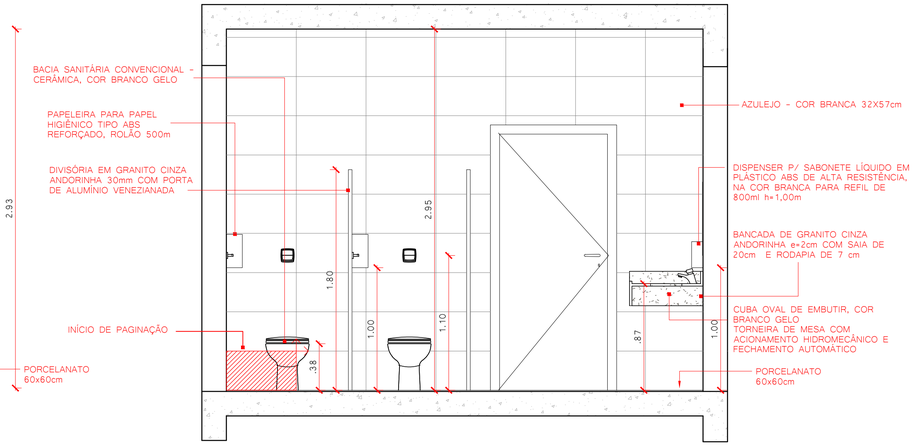

VISTA 03
1:25

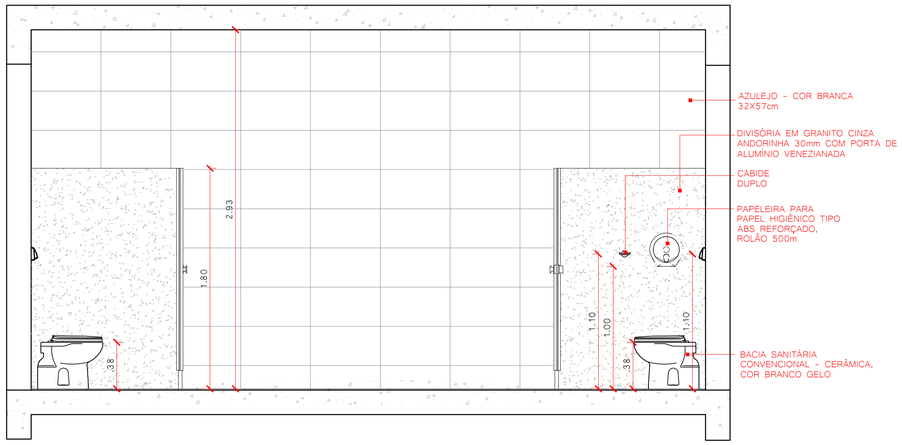

VISTA 02
1:25

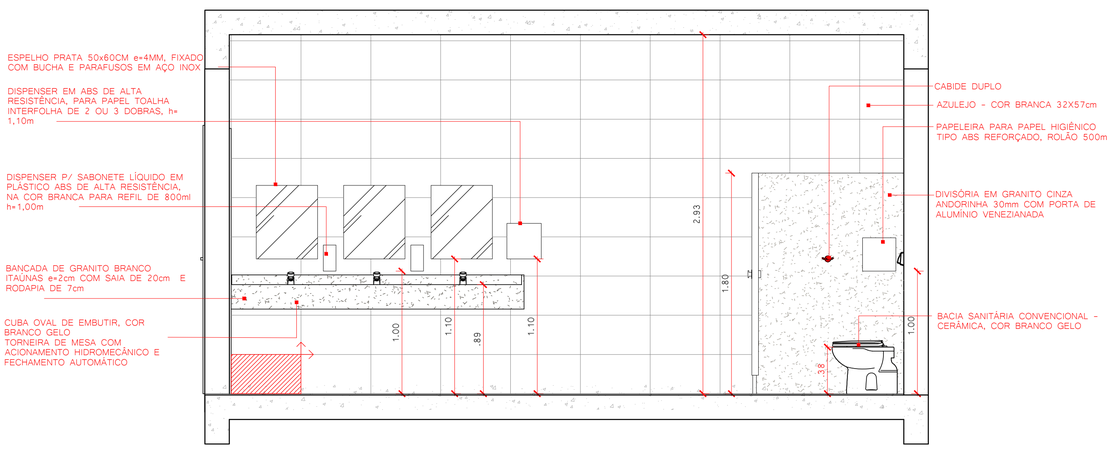

VISTA 04
1:25

QUADRO DE REVISÕES			
REVISÃO	DESCRIÇÃO	DATA	DESENHO
R00	EMISSÃO INICIAL	16/01/2020	
R01	REVISÃO CONFORME PARECER SED	20/04/2020	

APROVAÇÕES

PROPRIETÁRIO
ADEMAR STRINGARI JUNIOR
07414980901
MUNICÍPIO DE JOINVILLE
83.169.623/0001-10

Assinado digitalmente por ADEMAR STRINGARI JUNIOR:07414980901
CN: C=BR, O=ICP-Brasil, OU=Secretaria da Receita Federal do Brasil - RFB, OU=RFB e-CPF A1, OU=AC SERASA RFB, OU=38238149000126, OU=PRESENCIAL, CN=ADEMAR STRINGARI JUNIOR:07414980901
Razão: Eu estou aprovando este documento
Localização: sua localização de assinatura aqui
Data: 2022-05-03 13:28:20
Foxit PDF Reader Versão: 11.2.0

RESPONSÁVEL TÉCNICO
GUILHERME SILVEIRA DE OLIVEIRA:00492851905
Assinado de forma digital por GUILHERME SILVEIRA DE OLIVEIRA:00492851905
Dados: 2020.11.29 10:53:25 -03'00'
GUILHERME SILVEIRA DE OLIVEIRA
CREA/SC: 126956-9

ENGEPLANTI
PROJETOS E SUPERVISÃO
Rua Cristóvão Nunes Pires, 110 - Centro - Florianópolis - SC
Edifício Empresarial Hospital Blue Center, 5º andar - sala 502
Fone: (48) 991250807 - Email: marcio@engeplanti.com.br

EQUIPE TÉCNICA DA EMPRESA
GUILHERME SILVEIRA DE OLIVEIRA
ENGENHEIRO CIVIL
CREA/SC: 126956-9

PROPRIETÁRIO
MUNICÍPIO DE JOINVILLE

EDIFICAÇÃO
E.M. ABDON BAPTISTA

INSCRIÇÃO IMOBILIÁRIA
13.10.25.54.0368

ENDEREÇO
RUA PETRÓPOLIS, Nº 1618 - PETRÓPOLIS

PROJETO
ARQUITETÔNICO

ARQUIVO
373-19_ARQ_PE_001_DET. I.S FEM 02-R01

Data
20/04/2020

CONTEÚDO
DETALHAMENTO I.S. FEM. 02 - TÉRREO

ETAPA
EXECUTIVO

ESCALA
INDICADA

FOLHA
ARQ61/65

Engeplanti Consultoria Ltda.| CREA nº 163388-0 | CNPJ 23.002.667/0001-29
Rua Cristóvão Nunes Pires, Nº 110 | CEP 88010-120 - Florianópolis Fone: (48) 99969-3345| E-mail: guilherme@engeplanti.com.br

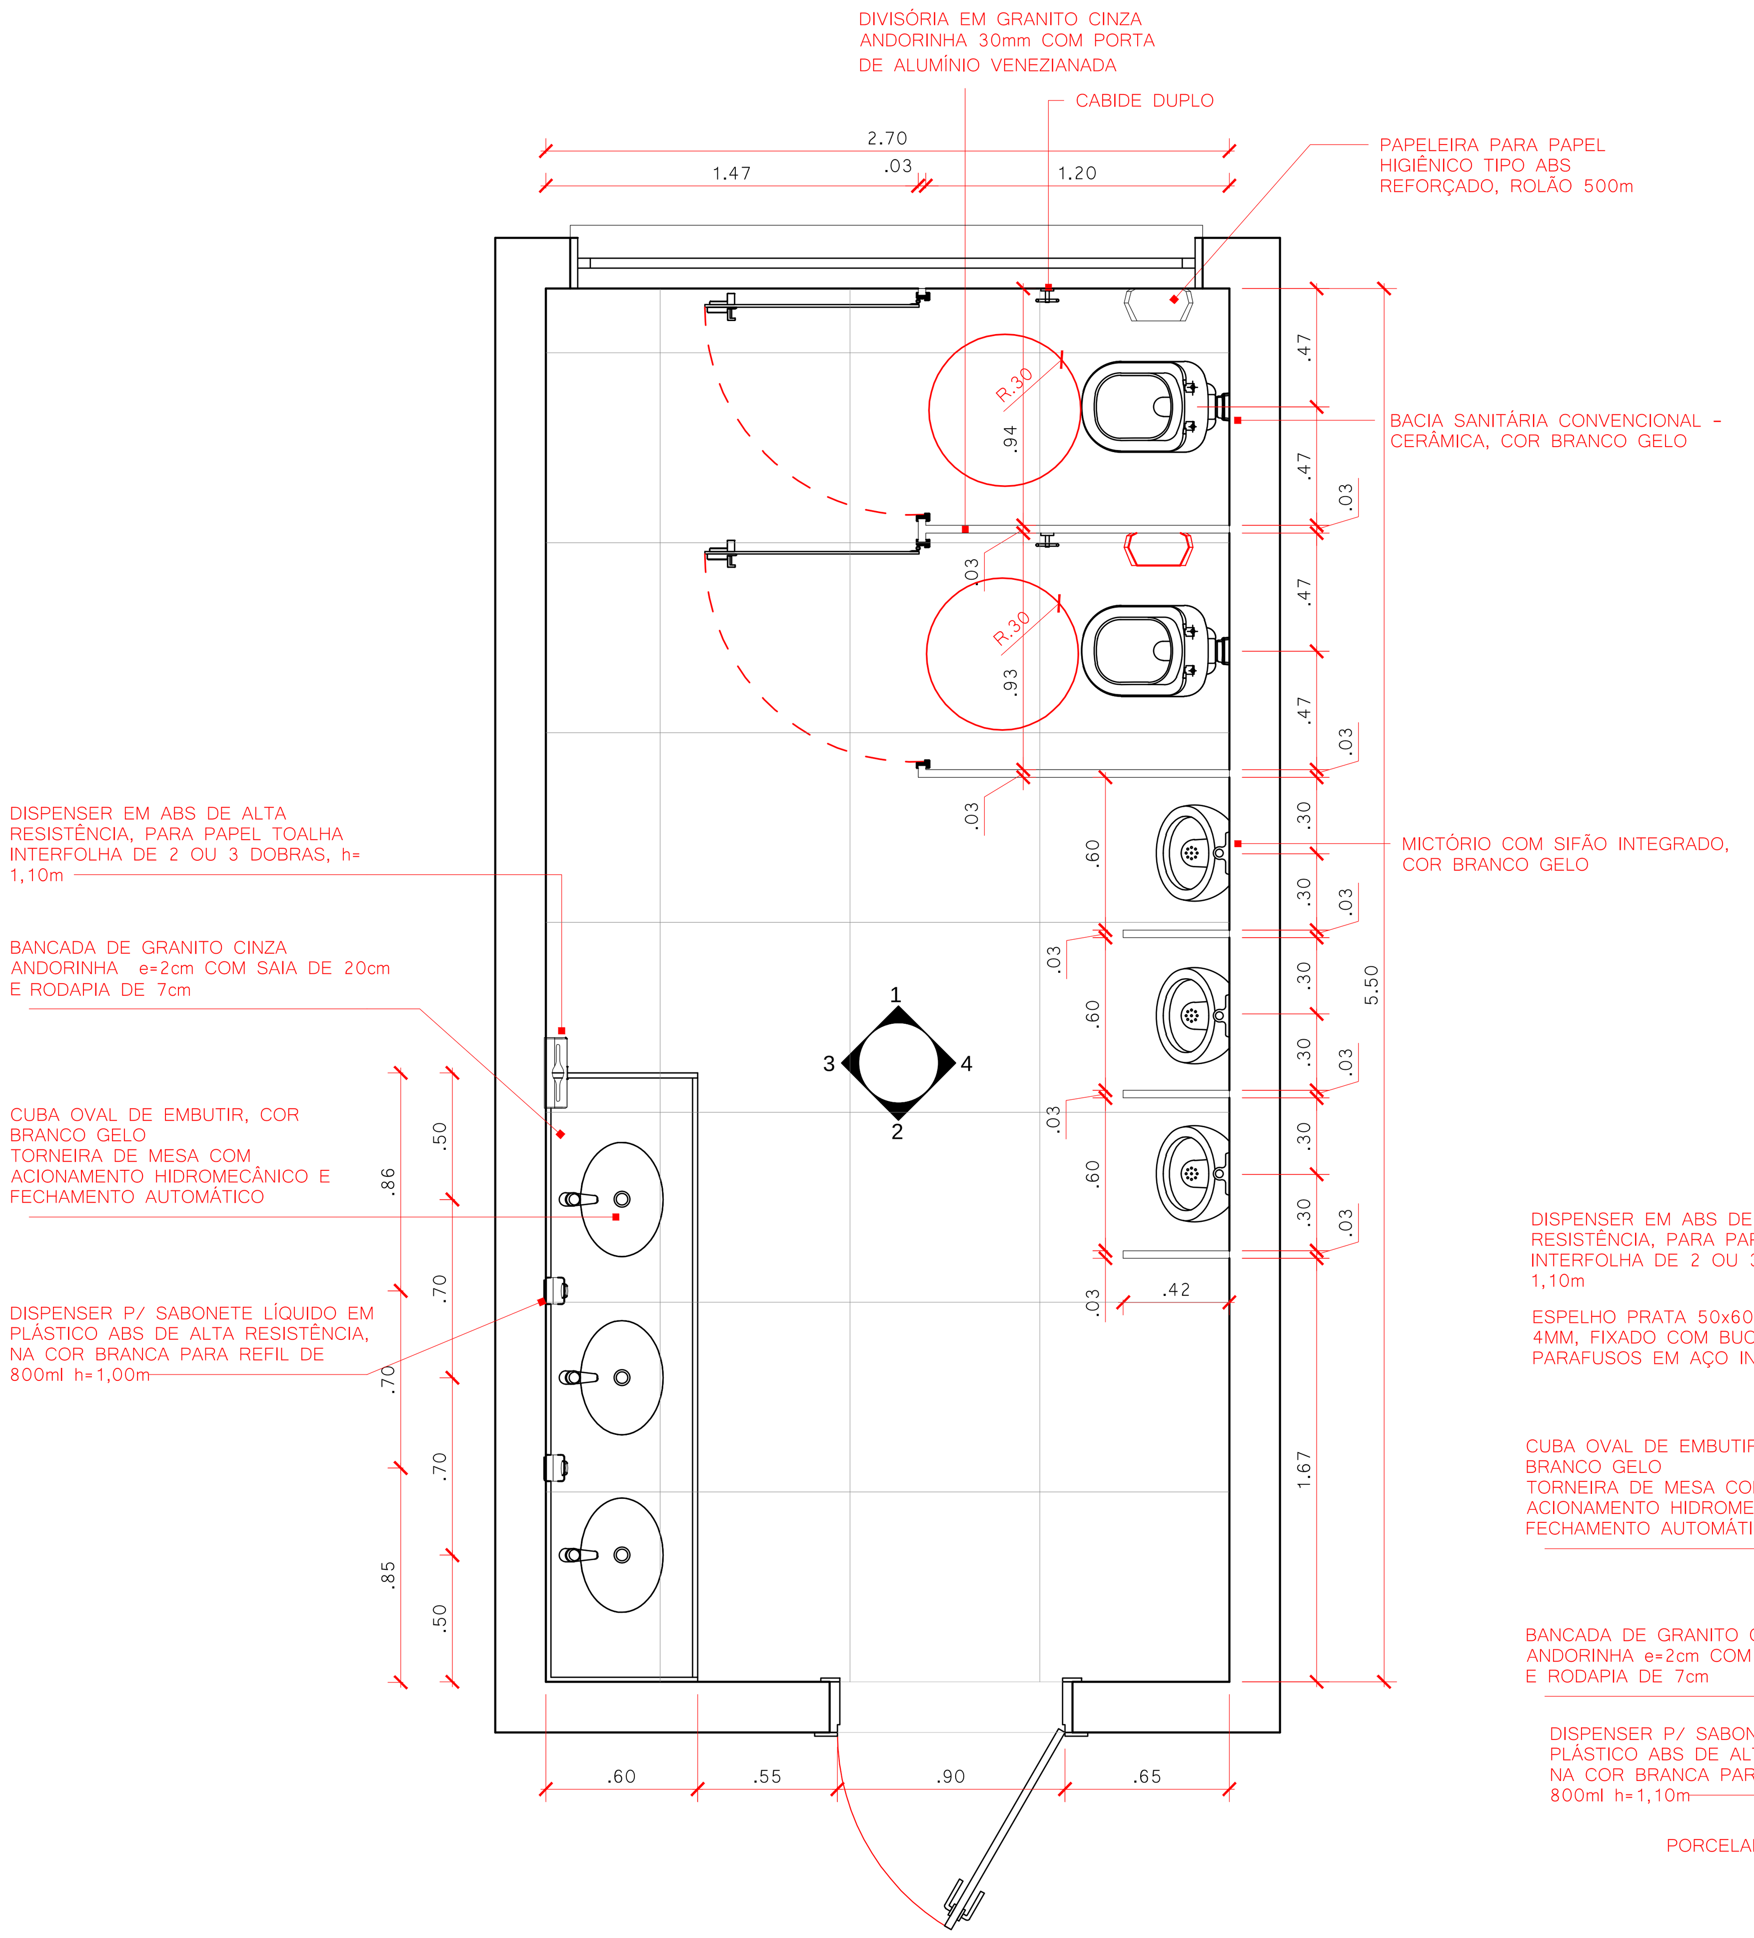

I.S. ALUNOS MASC. 02
1:25

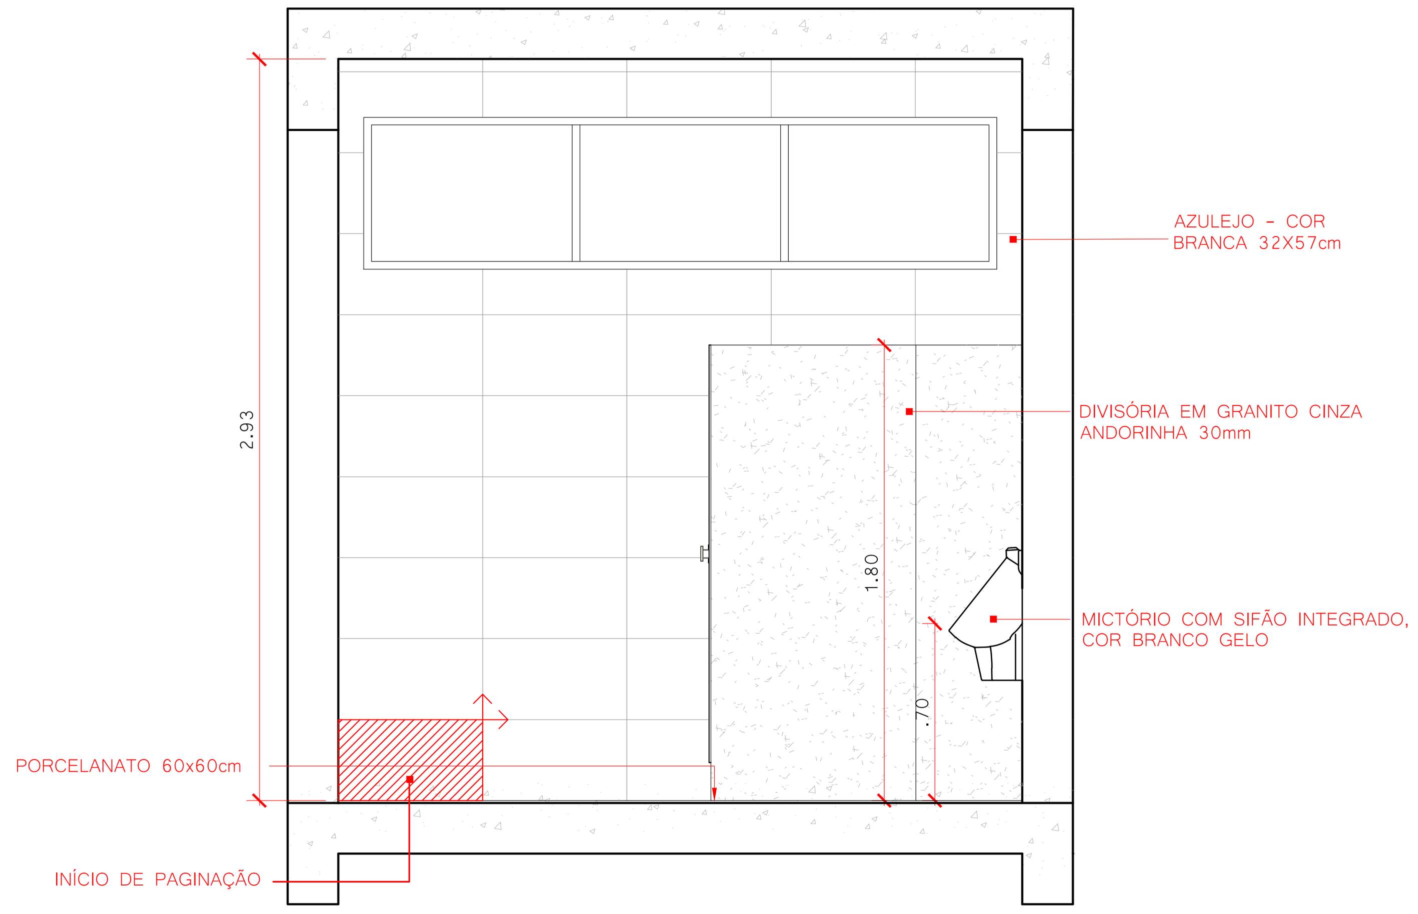

VISTA 01
1:25

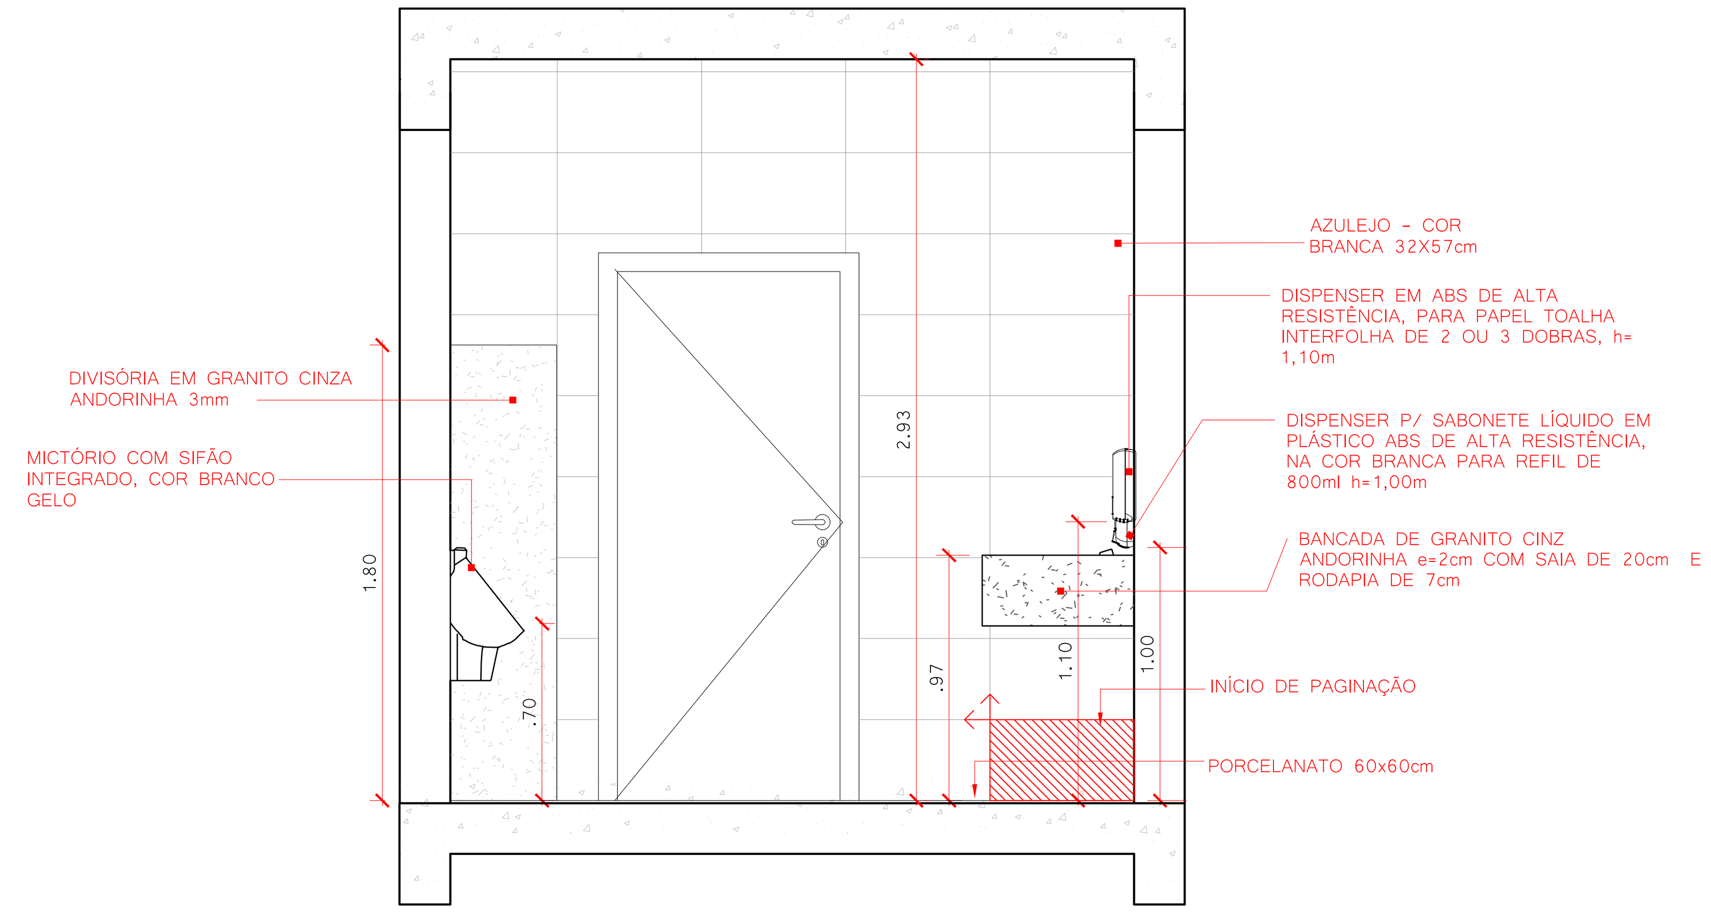

VISTA 02
1:25

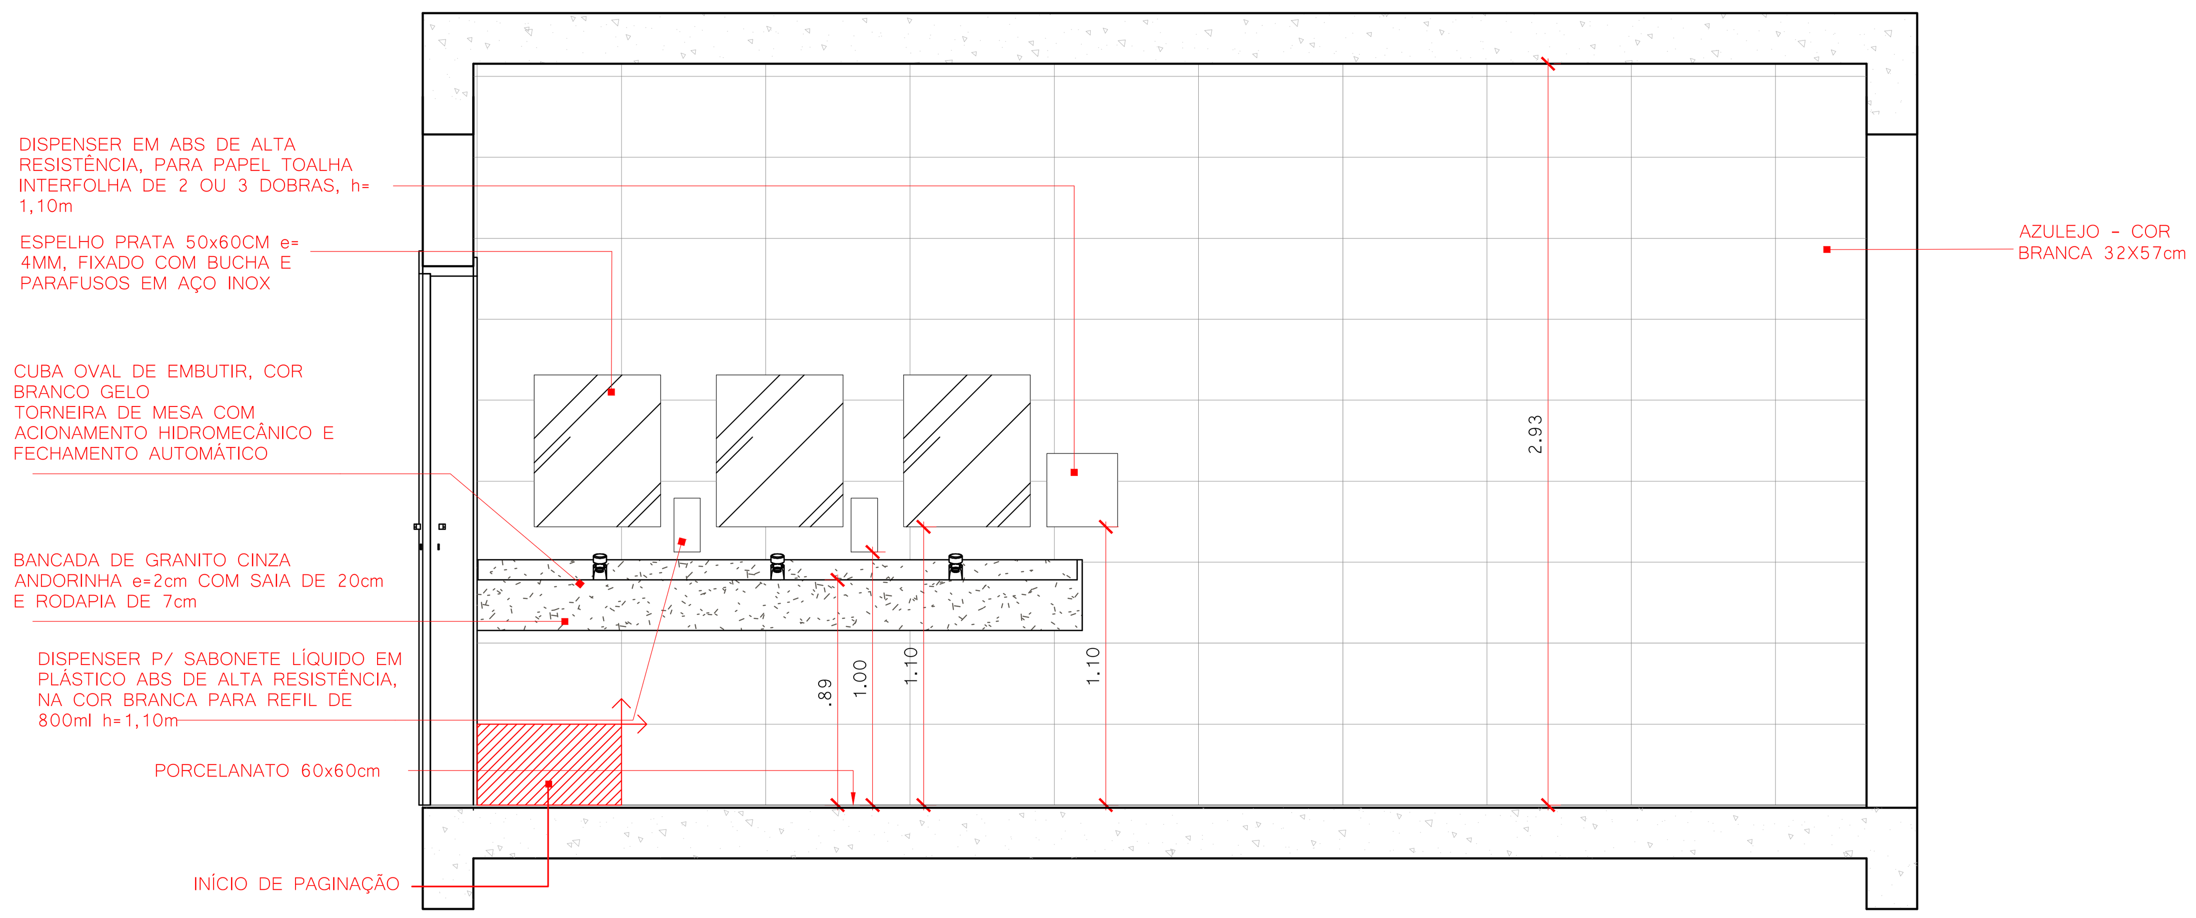

VISTA 03
1:25

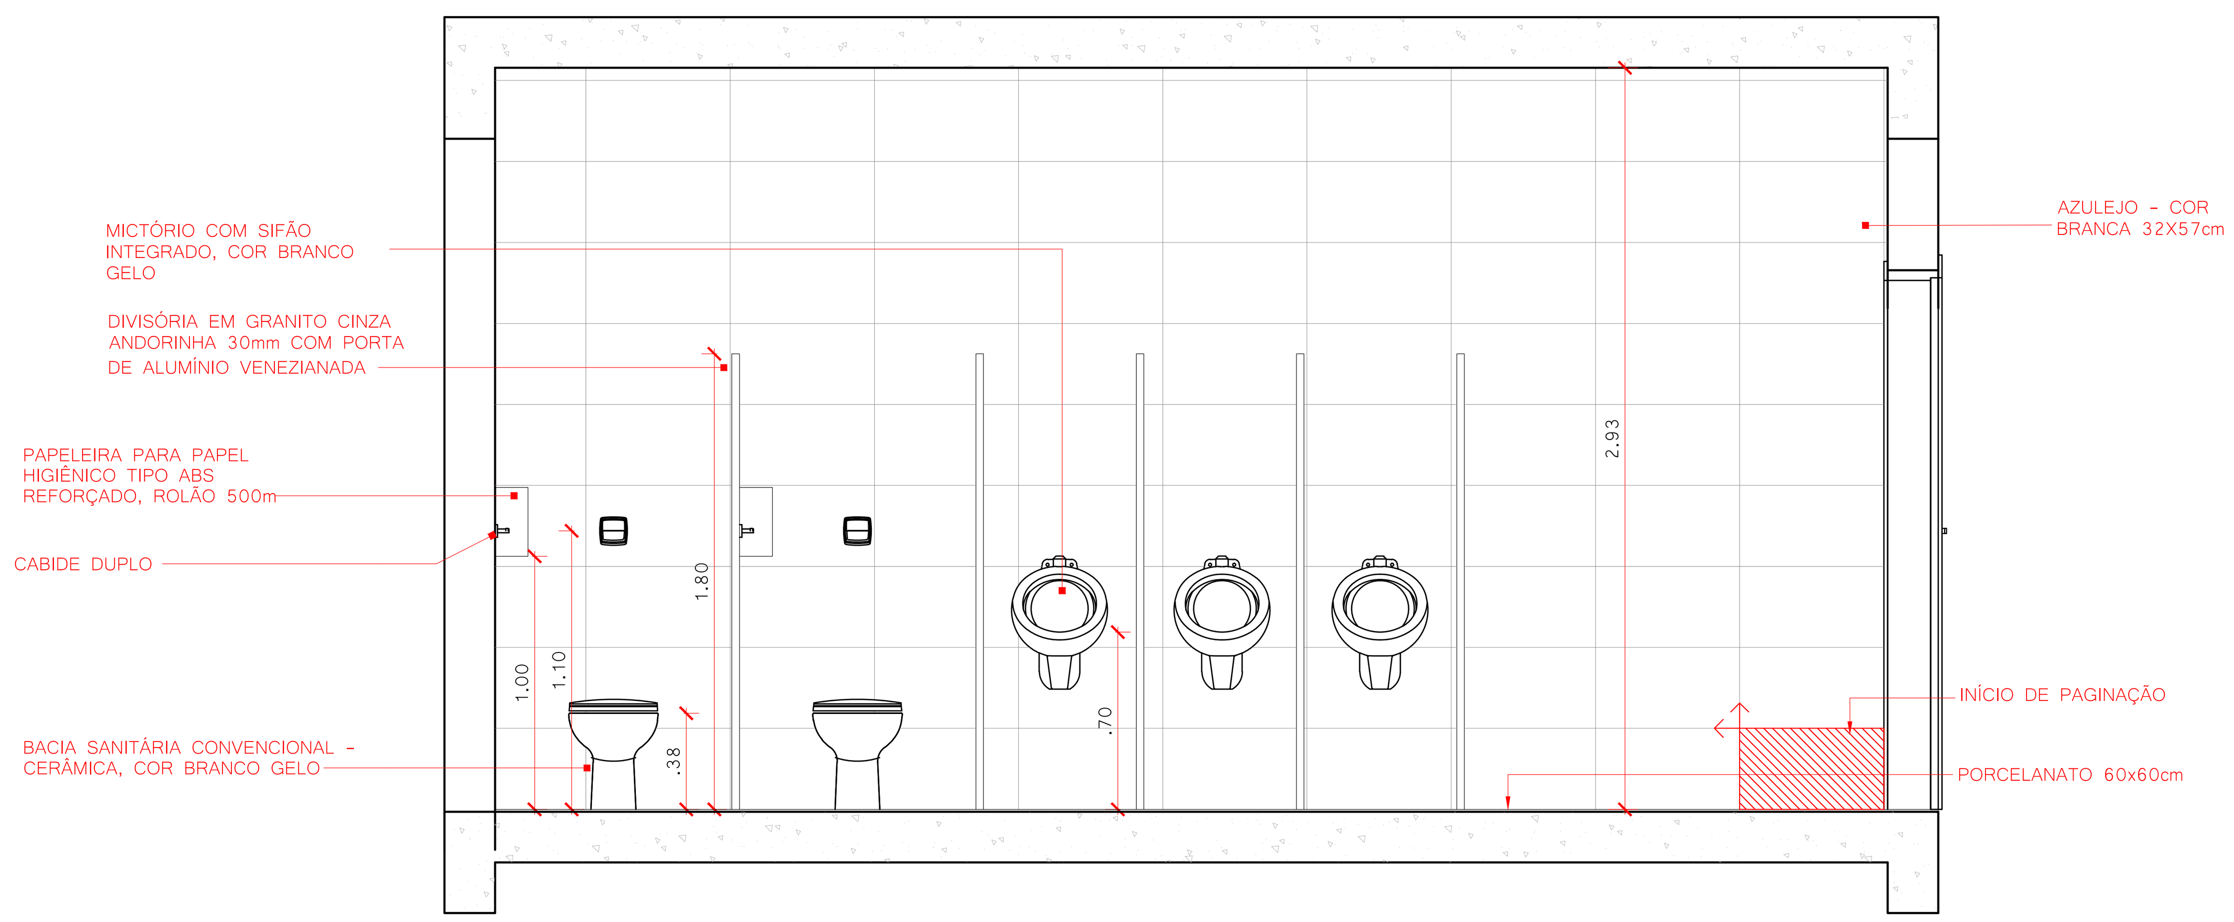

VISTA 04
1:25

QUADRO DE REVISÕES			
REVISÃO	DESCRIÇÃO	DATA	DESENHO
R00	EMISSÃO INICIAL	16/01/2020	
R01	REVISÃO CONFORME PARECER SED	20/04/2020	

APROVAÇÕES

PROPRIETÁRIO
ADEMAR STRINGARI JUNIOR: 07414980901
Assinado digitalmente por ADEMAR STRINGARI JUNIOR: 07414980901
DN: C=BR, O=ICP-Brasil, OU=Secretaria da Receita Federal do Brasil - RFB, OU=RFB e-CPF A1, OU=AC SERASA RFB, OU=38234145000120, OU=PRESENCIAL, CN=ADEMAR STRINGARI JUNIOR:07414980901
Razão: Eu estou aprovando este documento
Localização: sua localização de assinatura aqui
Data: 2022-05-03 13:31:04
Foxit Reader Versão: 10.0.0
MUNICÍPIO DE JOINVILLE
83.169.623/0001-10

RESPONSÁVEL TÉCNICO
GUILHERME SILVEIRA DE OLIVEIRA:00492851905
Assinado de forma digital por GUILHERME SILVEIRA DE OLIVEIRA:00492851905
Dados: 2020.11.29 10:53:08 -03'00'
GUILHERME SILVEIRA DE OLIVEIRA
CREA/SC: 126956-9

ENGEPLANTI
PROJETOS E SUPERVISÃO
Rua Cristóvão Nunes Píres, 110 - Centro - Florianópolis - SC
Edifício Empresarial Hoepcke Blue Center, 5° andar - sala 502
Fone: (48) 991250807 - Email: marco@engeplanti.com.br

EQUIPE TÉCNICA DA EMPRESA
GUILHERME SILVEIRA DE OLIVEIRA
ENGENHEIRO CIVIL
CREA/SC: 126956-9

PROPRIETÁRIO
MUNICÍPIO DE JOINVILLE

EDIFICAÇÃO
E.M. ABDON BAPTISTA

INSCRIÇÃO IMOBILIÁRIA
13.10.25.54.0368

ENDEREÇO
RUA PETRÓPOLIS, Nº 1618 - PETRÓPOLIS

PROJETO
ARQUITETÔNICO

ARQUIVO
373-19_ARQ_PE_062_DETALHE I.S.MASC.02-R01

Data
20/04/2020

CONTEÚDO
DETALHAMENTO I.S. MASC. 02 - PAVTO TÉRREO

ETAPA
EXECUTIVO

ESCALA
INDICADA

FOLHA
ARQ62/65

Engeplanti Consultoria Ltda.| CREA nº 163388-0 | CNPJ 23.002.667/0001-29
Rua Crstóvão Nunes Píres, Nº 110 | CEP 88010-120 - Florianópolis Fone: (48) 99969-3345| E-mail: guilherme@engeplanti.com.br

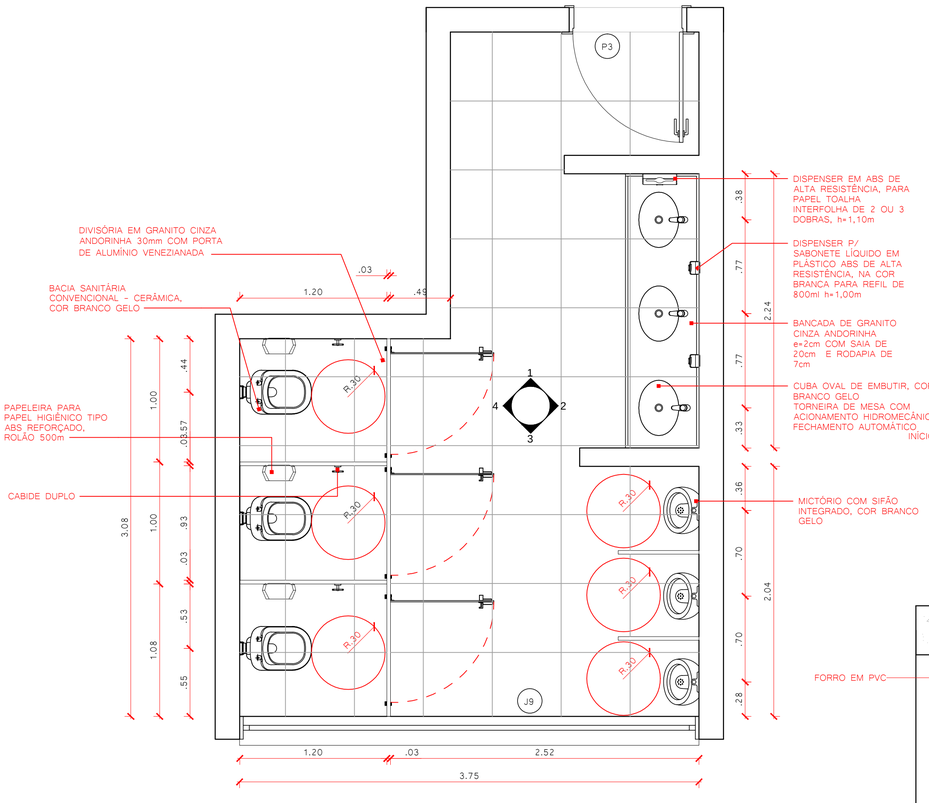

DETALHAMENTO - I.S. ALUNOS MASC. 01
1:25

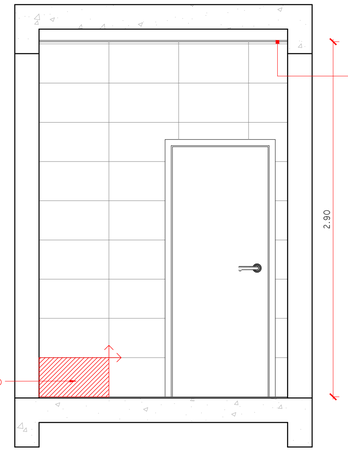

ELEVAÇÃO 01 - I.S. ALUNOS MASC. 01
1:25

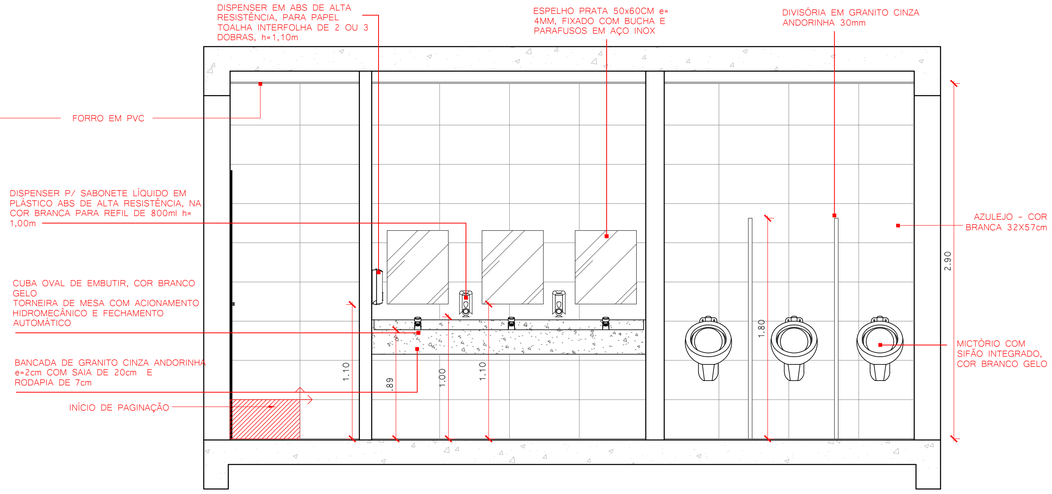

ELEVAÇÃO 02 - I.S. ALUNOS MASC. 01
1:25

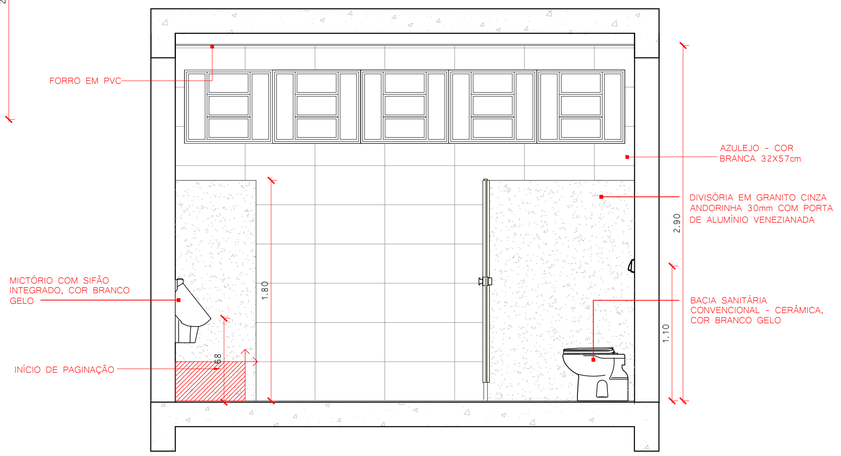

ELEVAÇÃO 03 - I.S. ALUNOS MASC. 01
1:25

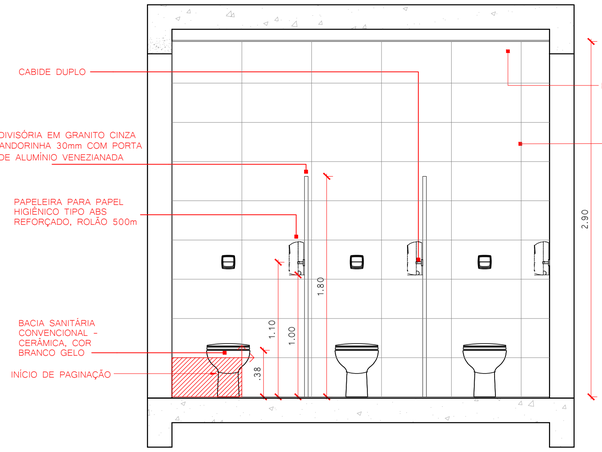

ELEVAÇÃO 04 - I.S. ALUNOS MASC. 01
1:25

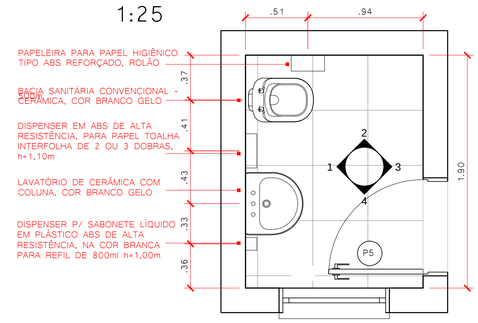

I.S. PROF. MASCULINO SEGUNDO PAVIMENTO
1:25

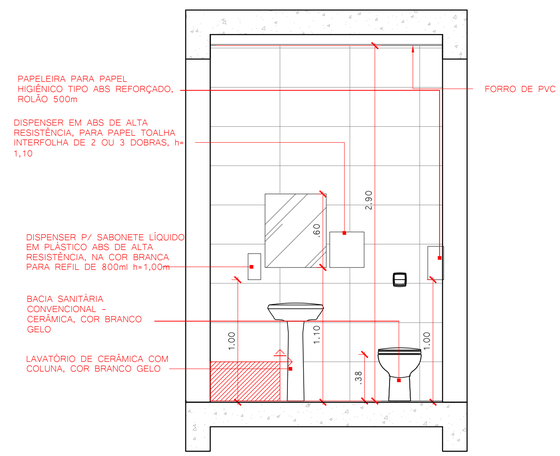

VISTA 01
1:25

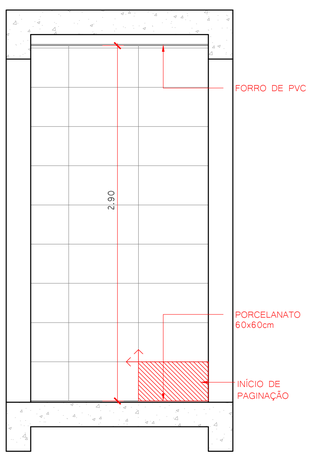

VISTA 02
1:25

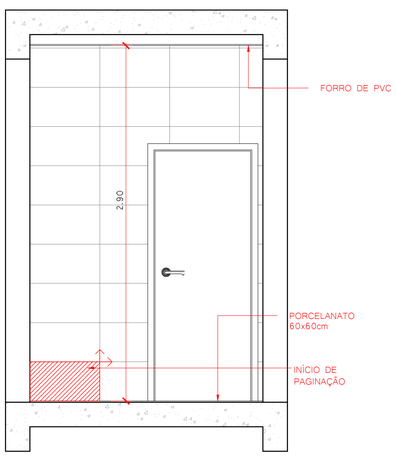

VISTA 03
1:25

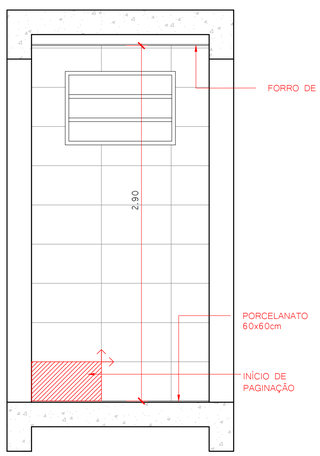

VISTA 04
1:25

QUADRO DE REVISÕES

REVISÃO	DESCRIÇÃO	DATA	DESENHO
R00	EMISSÃO INICIAL	16/01/2020	
R01	REVISÃO CONFORME PARECER SED	20/04/2020	

APROVAÇÕES

PROPRIETÁRIO
ADEMAR STRINGARI JUNIOR:07414980901
Assinado digitalmente por ADEMAR STRINGARI JUNIOR:07414980901
DN: C=BR, O=ICP-Brasil, OU=Secretaria da Receita Federal do Brasil - RFB, OU=RFB e-CPF A1, OU=(EM BRANCO), OU=18034140000125, OU=PRESENCIAL, CN=ADEMAR STRINGARI JUNIOR:07414980901
Razão: Eu sou o autor deste documento
Localização: sua localização de assinatura aqui
Data: 2020-05-05 13:47:13
Foxit Reader Versão: 10.0.0
MUNICÍPIO DE JOINVILLE
83.169.623/0001-10

RESPONSÁVEL TÉCNICO
GUILHERME SILVEIRA DE OLIVEIRA:00492851905
Assinado de forma digital por GUILHERME SILVEIRA DE OLIVEIRA:00492851905
Dados: 2020.11.26 10:52:49 -03'00'
GUILHERME SILVEIRA DE OLIVEIRA
CREA/SC: 126956-9

EQUIPE TÉCNICA DA EMPRESA
GUILHERME SILVEIRA DE OLIVEIRA
ENGENHEIRO CIVIL
CREA/SC: 126956-9

ENGEPLANTI
PROJETOS E SUPERVISÃO
Rua Cristóvão Nunes Pires, 110 - Capoeiras - Florianópolis - SC
Edifício Empresarial Hospital Dias Cardoso - 7º andar - sala 702
Fone: (48) 991250807 - Email: marcio@engeplanti.com.br

PROPRIETÁRIO
MUNICÍPIO DE JOINVILLE

EDIFICAÇÃO
E.M. ABDON BAPTISTA

INSCRIÇÃO IMOBILIÁRIA
13.10.25.54.0368

ENDEREÇO
RUA PETRÓPOLIS, Nº 1618 - PETRÓPOLIS

PROJETO
ARQUITETÔNICO

ARQUIVO
373-19_ARQ_PE_063_DET. I.S.ITEM E MASC ALUNOS 01-R01

Data
20/04/2020

CONTEÚDO
DETALHAMENTO I.S. ALUNOS MASC. 01 E I.S. PROF. MASC. - SUPERIOR

ETAPA
EXECUTIVO

ESCALA
INDICADA

FOLHA
ARQ63/65

Engeplanti Consultoria Ltda.| CREA nº 163388-0 | CNPJ 23.002.667/0001-29
Rua Cristóvão Nunes Pires, Nº 110 | CEP 88010-120 - Florianópolis Fone: (48) 99969-3345| E-mail: guilherme@engeplanti.com.br

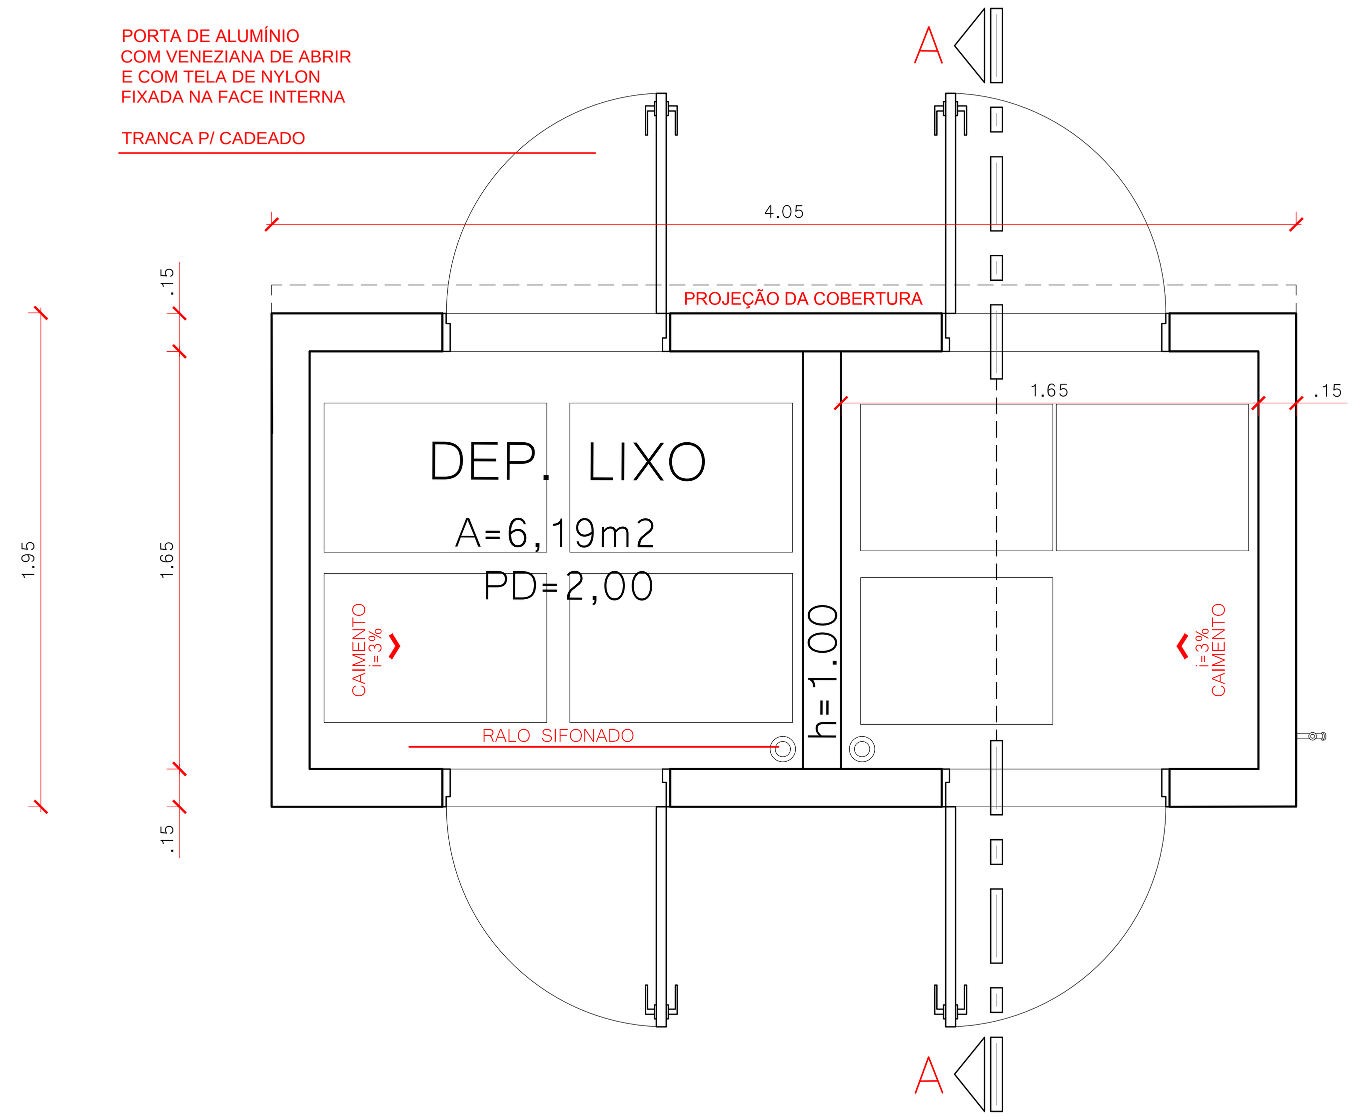

DETALHAMENTO DEP. DE LIXO
1:25

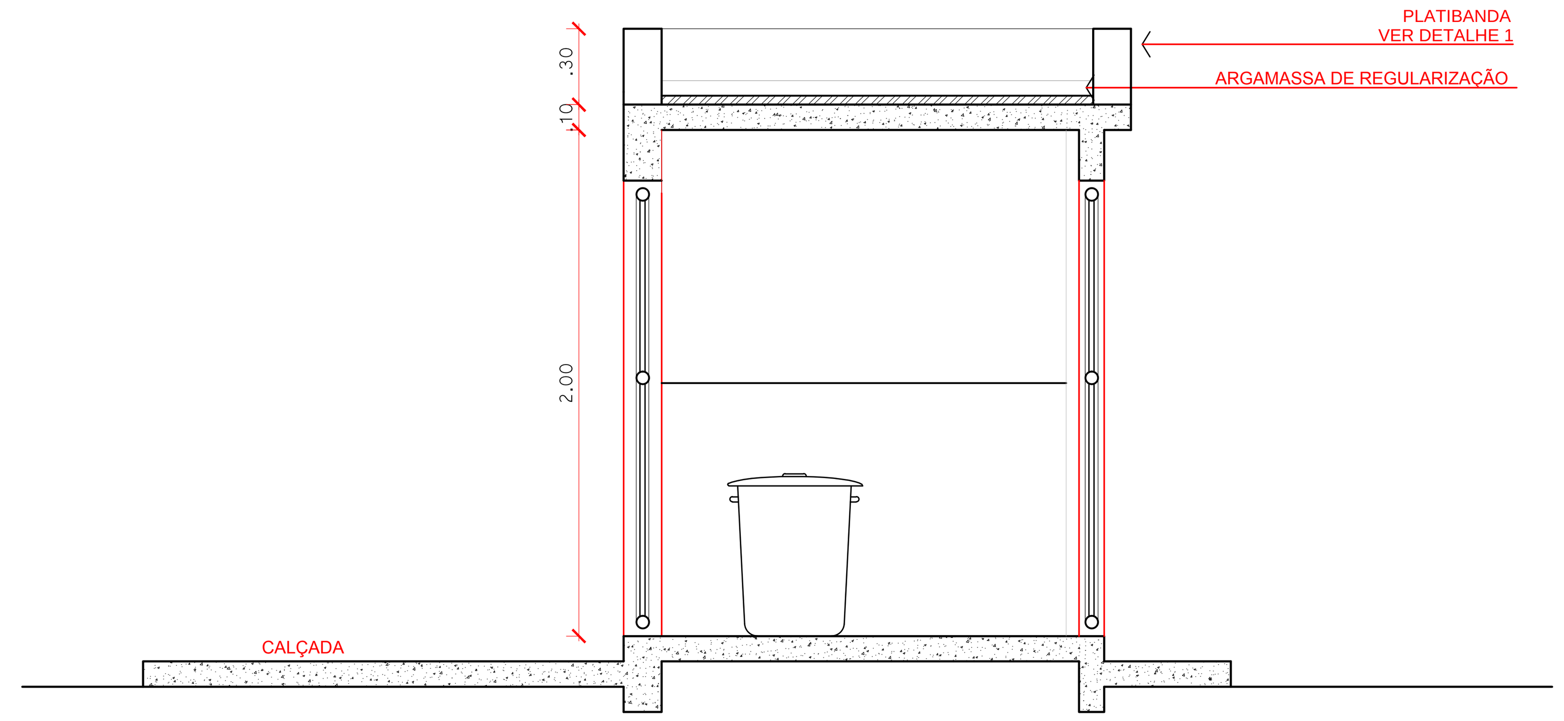

CORTE AA
1:25

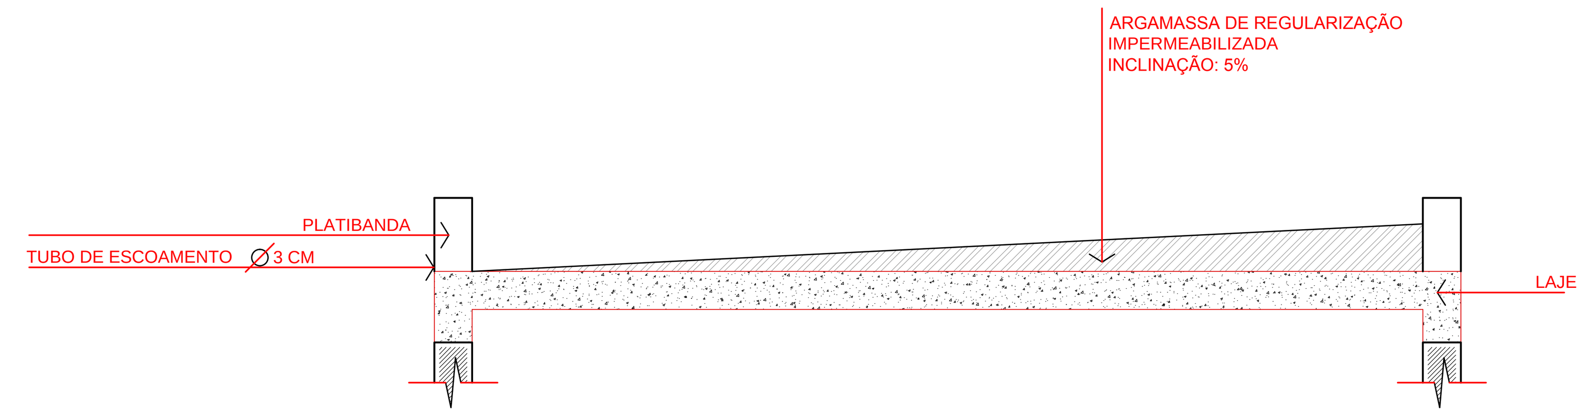

DETALHE 01 - COBERTURA DEP. DE LIXO
1:25

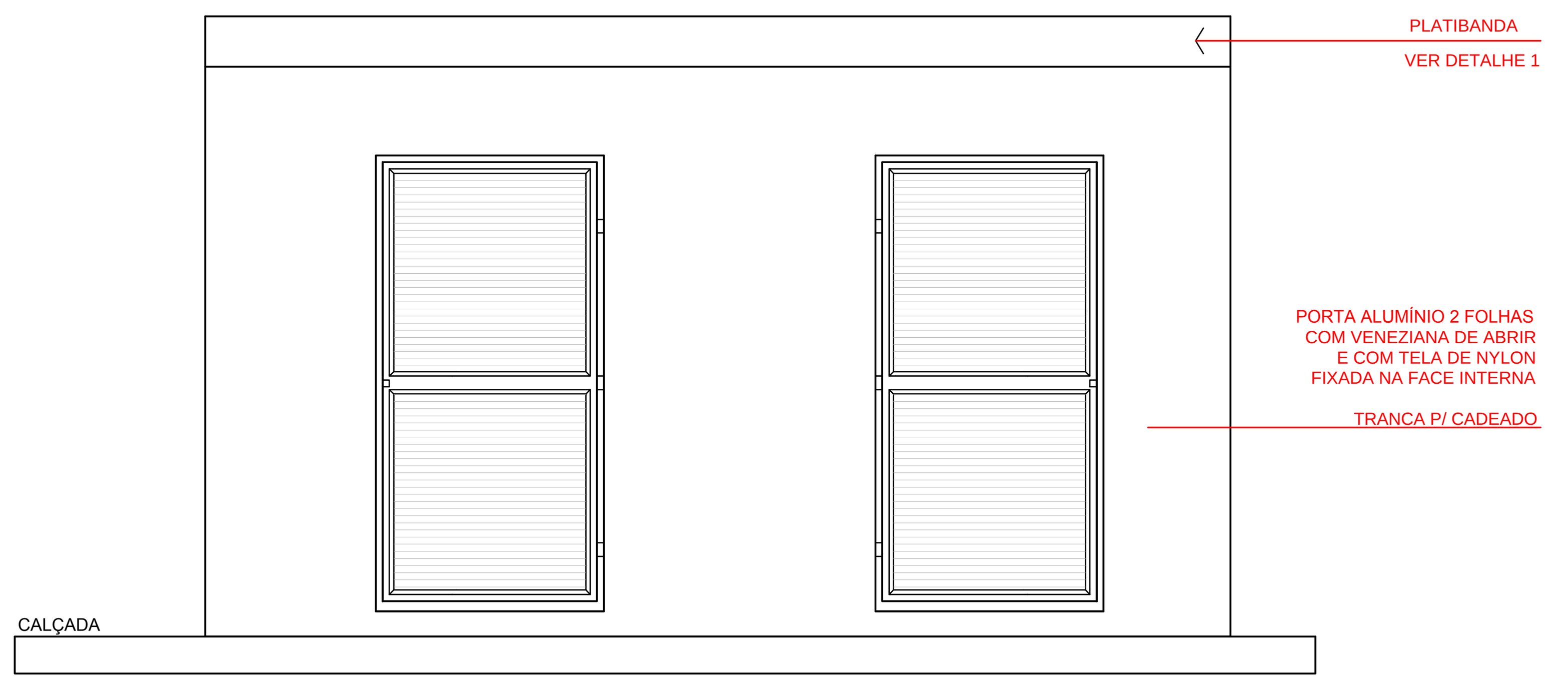

VISTA FRONTAL - DEP. DE LIXO
1:25

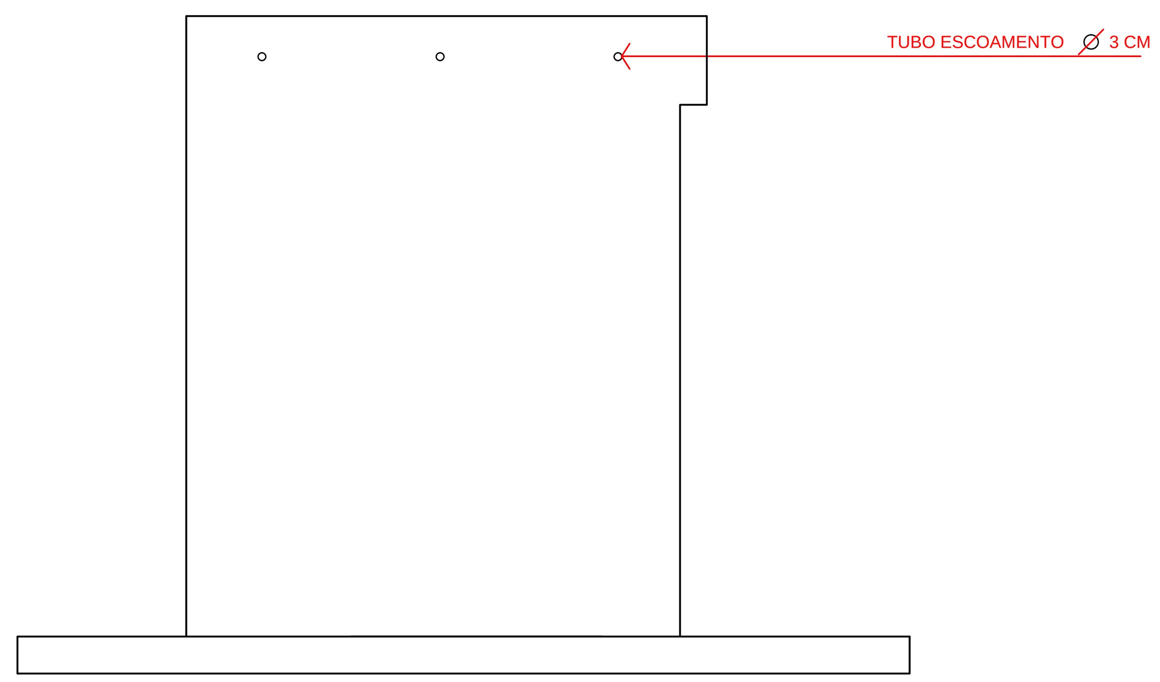

VISTA LATERAL - DEP. DE LIXO
1:25

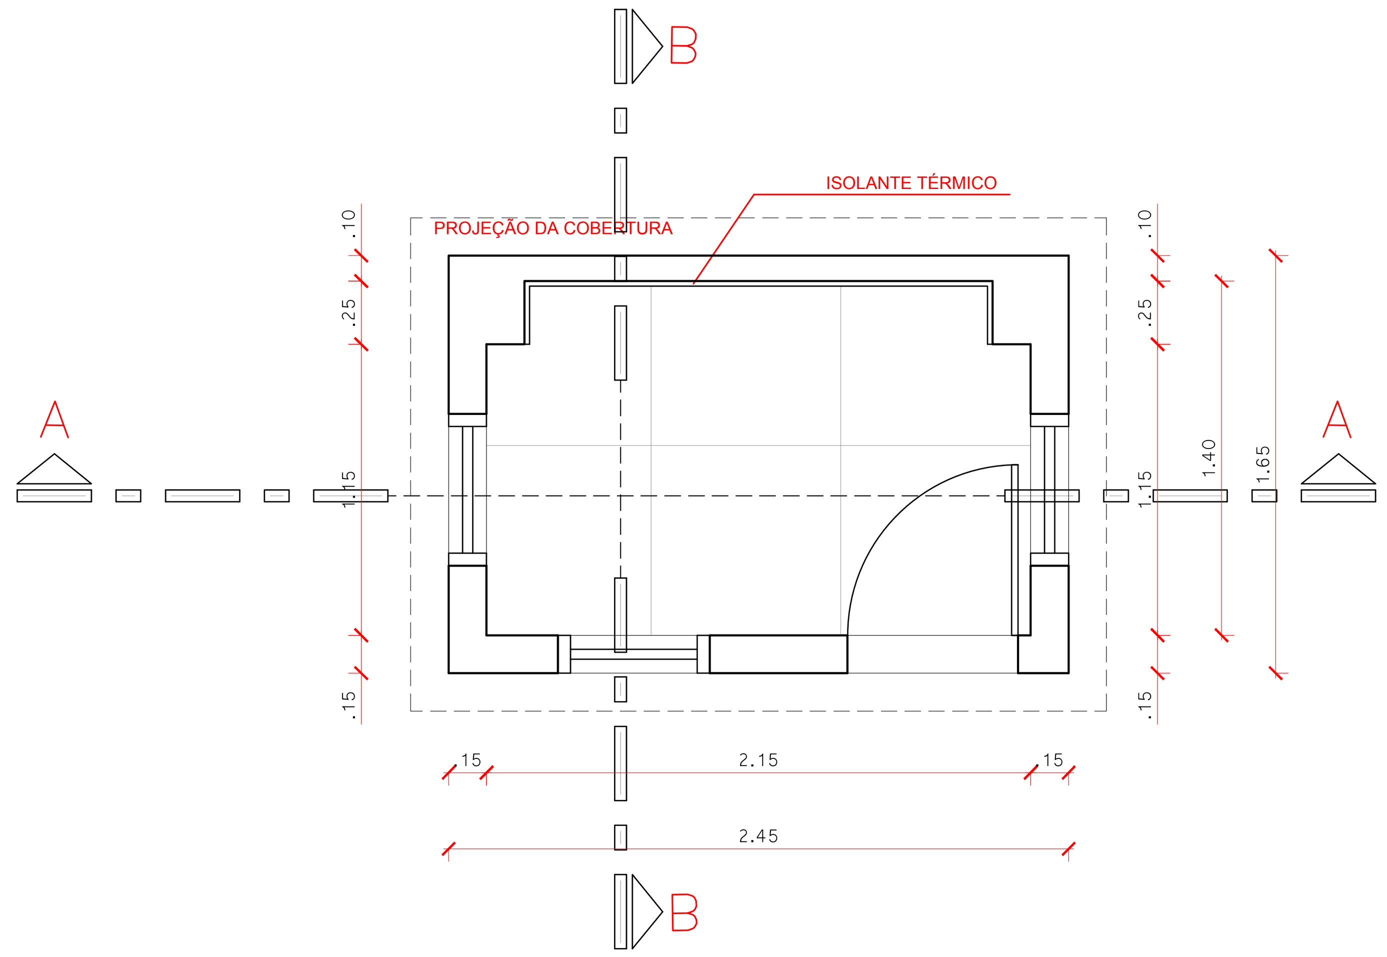

DETALHAMENTO SUBESTAÇÃO
1:25

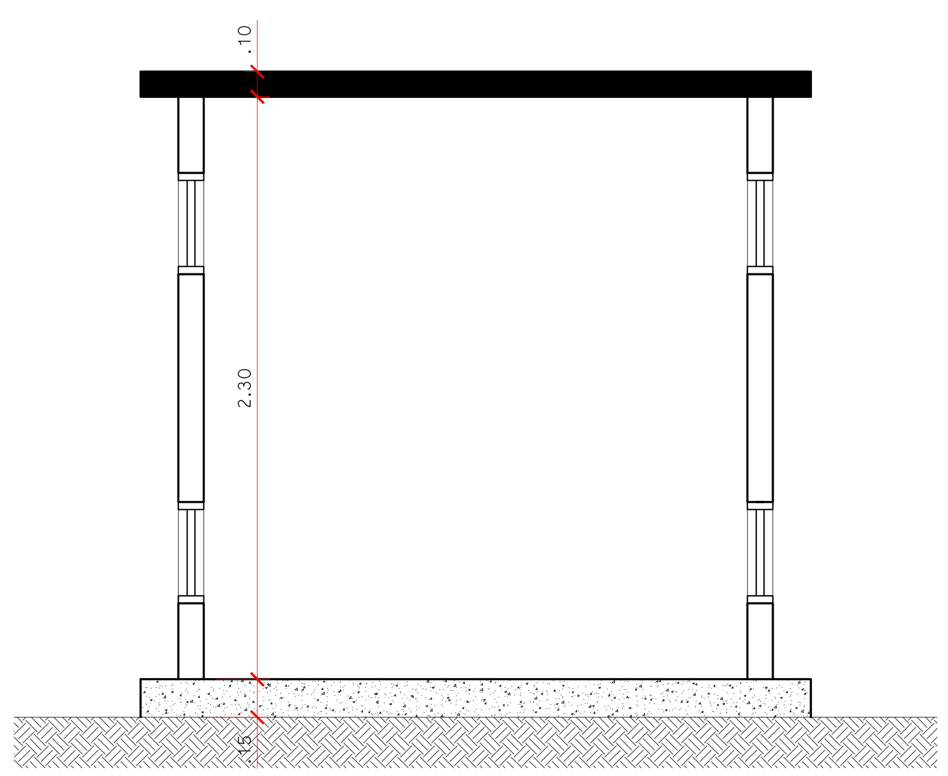

CORTE AA - SUBESTAÇÃO
1:25

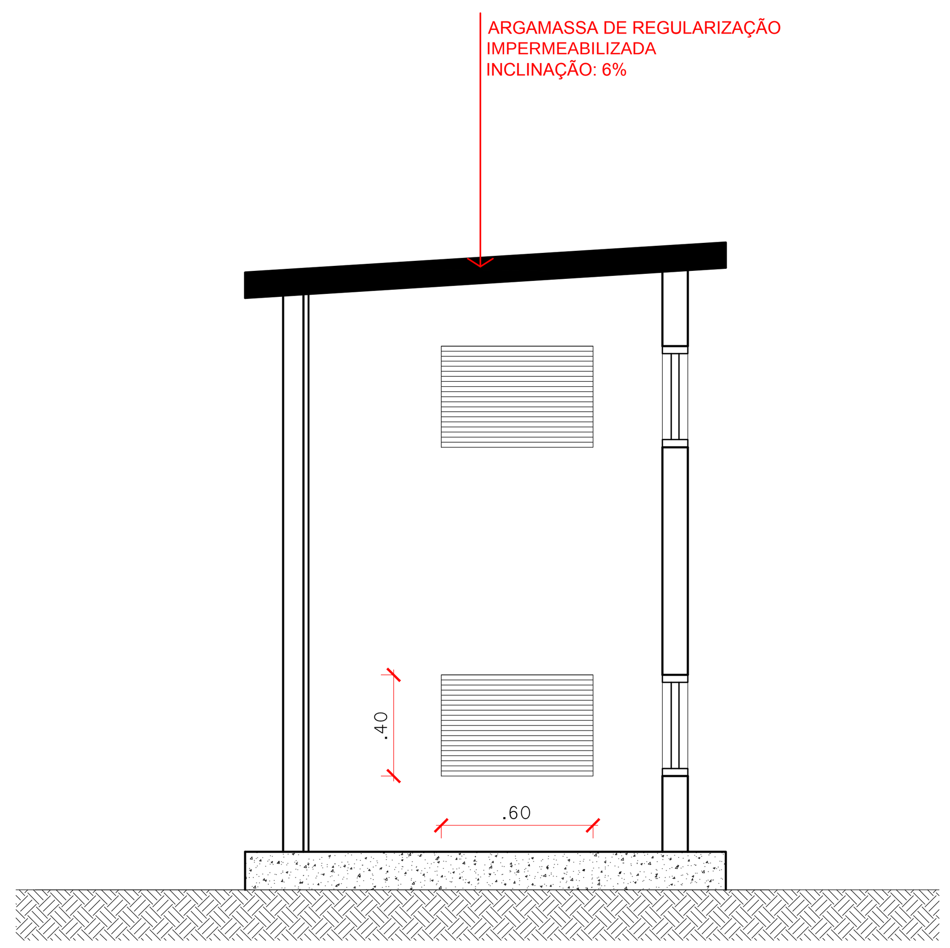

CORTE BB - SUBESTAÇÃO
1:25

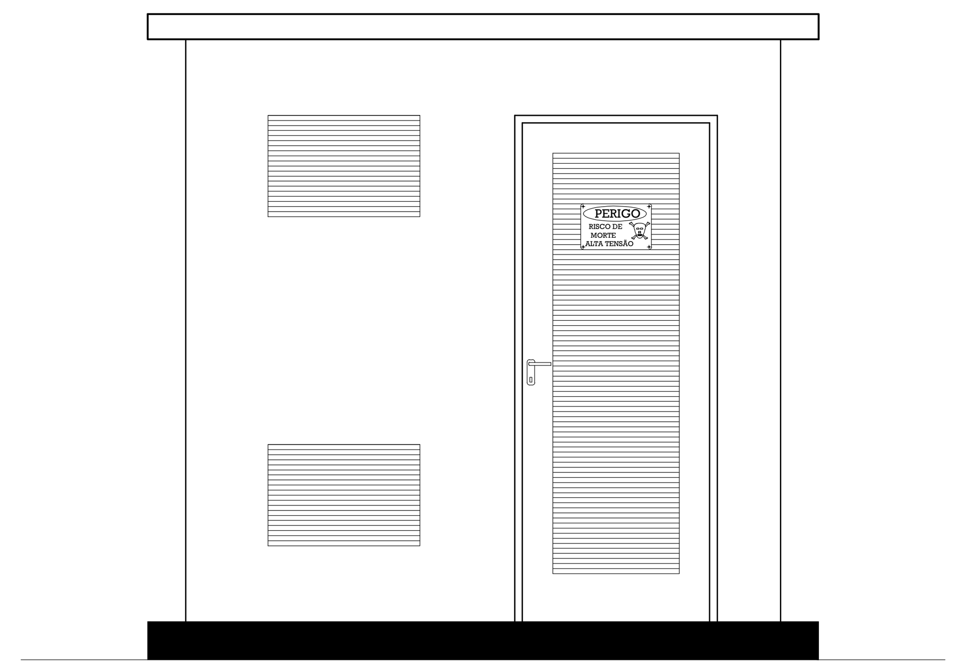

VISTA FRONTAL- SUBESTAÇÃO
1:25

QUADRO DE REVISÕES

REVISÃO	DESCRIÇÃO	DATA	DESENHO
R00	EMISSÃO INICIAL	16/01/2020	
R01	REVISÃO CONFORME PARECER SED	20/04/2020	

APROVAÇÕES

PROPRIETÁRIO
ADEMAR STRINGARI JUNIOR:07414980901
Assinado digitalmente por ADEMAR STRINGARI JUNIOR: 07414980901
DN: C=BR, O=ICP-Brasil, OU=Secretaria da Receita Federal do Brasil - RFB, OU=RFB e-CPF A1, OU=AC SERASA RFB, OU=38234145000120, OU=PRESENCIAL, CN=ADEMAR STRINGARI JUNIOR:07414980901
Razão: Eu estou aprovando este documento
Localização: sua localização de assinatura aqui
Data: 2022-05-03 13:50:11
Foxit Reader Versão: 10.0.0
MUNICÍPIO DE JOINVILLE
83.169.623/0001-10

RESPONSÁVEL TÉCNICO
GUILHERME SILVEIRA DE OLIVEIRA:00492851905
Assinado de forma digital por GUILHERME SILVEIRA DE OLIVEIRA:00492851905
Dados: 2020.11.29 10:52:30 -03'00'
GUILHERME SILVEIRA DE OLIVEIRA
CREA/SC: 126956-9

ENGEPLANTI
PROJETOS E SUPERVISÃO
Rua Cristóvão Nunes Píres, 110 - Centro - Florianópolis - SC
Edifício Empresarial Hoepcke Blue Center, 5° andar - sala 502
Fone: (48) 991250807 - Email: marco@engeplanti.com.br

EQUIPE TÉCNICA DA EMPRESA
GUILHERME SILVEIRA DE OLIVEIRA
ENGENHEIRO CIVIL
CREA/SC: 126956-9

PROPRIETÁRIO
MUNICÍPIO DE JOINVILLE

EDIFICAÇÃO
E.M. ABDON BAPTISTA

INSCRIÇÃO IMOBILIÁRIA
13.10.25.54.0368

ENDEREÇO
RUA PETRÓPOLIS, Nº 1618 - PETRÓPOLIS

PROJETO
ARQUITETÔNICO

ARQUIVO
373-19_ARQ_PE_064_DET.DEP LIXO E SUBESTAÇÃO-R01

Data
20/04/2020

CONTEÚDO
DETALHAMENTO DEP. LIXO E SUBESTAÇÃO

ETAPA
EXECUTIVO

ESCALA
INDICADA

FOLHA
ARQ64/65

Engeplanti Consultoria Ltda.| CREA nº 163388-0 | CNPJ 23.002.667/0001-29
Rua Crstóvão Nunes Píres, Nº 110 | CEP 88010-120 - Florianópolis Fone: (48) 99969-3345| E-mail: guilherme@engeplanti.com.br

PLANTA BAIXA PAISAGISMO
ESC: 1/150

TABELA DE ESPÉCIES VEGETAIS/ÁRVORES								
SIMBOLO	NOME CIENTIFICO	NOME POPULAR	ALTURA MUDA	ALTURA ADULTA	QUANT.	FLORAÇÃO/FRUTOS	LUMINOSIDADE	ORIGEM
1	EUGENIA UNIFLORA	PITANGA	0.40cm	10m	1	FRUTO: JUL. A SET.	SOL PLENO	NATIVA
2	MORUS NIGRA	AMORA	0.40cm	4 A 6 METROS	1	FRUTO: SETEMBRO	SOL PLENO	NATIVA
3	MALPIGHIA EMARGINATA	ACEROLA	0.40cm	4 A 6 METROS	1	FRUTO: SETEMBRO A MARÇO	SOL PLENO	NATIVA
4	PSIDIUM GUAJAVA	GOIABA	0.40cm	4 A 12 METROS	1	FRUTO: FEVEREIRO	SOL PLENO	NATIVA
5	ANNONA CHERIMBOLA	ATEMOIA	0.40cm	4 A 5 METROS	1	FRUTO: MAIO A JUNHO	SOL PLENO	NATIVA
6	MUSA PARADISIACA	BANANA BRANCA	0.40cm	2 A 4 METROS	4	PRIMAVERA/VERÃO	SOL PLENO	NATIVA
7	TIBOUCHINA MUTABILIS	MANACÁ DA SERRA	1M	2 A12 METROS	2	NOVEMBRO/ FEVEREIRO	SOL PLENO	EXOTICA
8	PLUMERIA RUBRA	JASMIM MANGA	1 M	4 A 6 METROS	1	PRIMAVERA/ VERÃO	SOL PLENO	EXOTICA

TABELA DE ESPÉCIES VEGETAIS/ARBUSTOS E FORRAÇÕES								
SIMBOLO	NOME CIENTIFICO	NOME POPULAR	ALTURA MUDA	ALTURA ADULTA	QUANT.	FLORAÇÃO	LUMINOSIDADE	ORIGEM
	VIOLA X WITTROCKIANA	AMOR PERFEITO	0.15cm	0.25cm	20	OUTONO/ PRIMAVERA	SOL PLENO	EXOTICA
	STRELITZIA REGINAE	ESTRELITZIA	0.40cm	1.2 A1.8 METROS	17	ANO TODO	SOL PLENO	EXOTICA
	CHLOROPHYTUM COMOSUM	CLOROFITO	0.4 cm	0.6 cm	92	-	MEIA SOMBRA SOL PLENO	EXOTICA
	ZOYSIA JAPONICA	GRAMA ESMERALDA	0.05cm	10 A 15 CM	596.18 M²	-	SOL PLENO	EXOTICA

QUADRO DE REVISÕES

REVISÃO	DESCRIÇÃO	DATA	DESENHO
R00	EMISSÃO INICIAL	16/01/2020	
R01	REVISÃO CONFORME PARECER SED	20/04/2020	
R02	REVISÃO CONFORME PARECER SED	24/11/2020	

APROVAÇÕES

PROPRIETÁRIO
ADEMAR STRINGARI JUNIOR: 07414980901

Assinado digitalmente por ADEMAR STRINGARI JUNIOR: 07414980901
DN: C=BR, O=ICP-Brasil, OU=Secretaria da Receita Federal do Brasil - RFB, OU=RFB e-CPF A1, OU=AC SERASA RFB, OU=38234145000120, OU=PRESENCIAL, CN=ADEMAR STRINGARI JUNIOR:07414980901
Razão: Eu estou aprovando este documento
Localização: sua localização de assinatura aqui
Data: 2022-05-03 13:52:43
Foxit Reader Versão: 10.0.0

MUNICÍPIO DE JOINVILLE
83.169.623/0001-10

RESPONSÁVEL TÉCNICO
GUILHERME SILVEIRA DE OLIVEIRA:00492851905
Assinado de forma digital por GUILHERME SILVEIRA DE OLIVEIRA:00492851905
Dados: 2020.11.29 10:52:11 -03'00'
GUILHERME SILVEIRA DE OLIVEIRA
CREA/SC: 126956-9

EQUIPE TÉCNICA DA EMPRESA
GUILHERME SILVEIRA DE OLIVEIRA
ENGENHEIRO CIVIL
CREA/SC: 126956-9

ENGEPLANTI
PROJETOS E SUPERVISÃO
Rua Cristóvão Nunes Píres, 110 - Centro - Florianópolis - SC
Edifício Empresarial Hoepcke Blue Center, 5° andar - sala 502
Fone: (48) 991250807 - Email: marco@engeplanti.com.br

MEA AUTEN BRASILIAE MAGNITUDO

PROPRIETÁRIO
MUNICÍPIO DE JOINVILLE

EDIFICAÇÃO
E.M. ABDON BAPTISTA

INSCRIÇÃO IMOBILIÁRIA
13.10.25.54.0368

ENDEREÇO
RUA PETRÓPOLIS, Nº 1618 - PETRÓPOLIS

PROJETO
ARQUITETÔNICO

ARQUIVO
373-19_ARQ_PE_065_PSG-R02

Data
24/11/2020

CONTEÚDO
PROJETO PAISAGÍSTICO

ETAPA
EXECUTIVO

ESCALA
INDICADA

FOLHA
ARQ65/65

Engeplanti Consultoria Ltda.| CREA nº 163388-0 | CNPJ 23.002.667/0001-29
Rua Crstóvão Nunes Píres, Nº 110 | CEP 88010-120 - Florianópolis Fone: (48) 99969-3345| E-mail: guilherme@engeplanti.com.br