

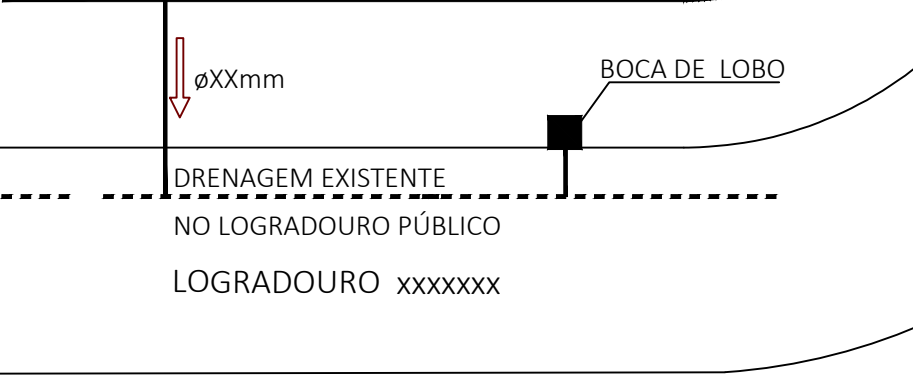


SITUAÇÃO DO SISTEMA NO IMÓVEL
SEM ESCALA

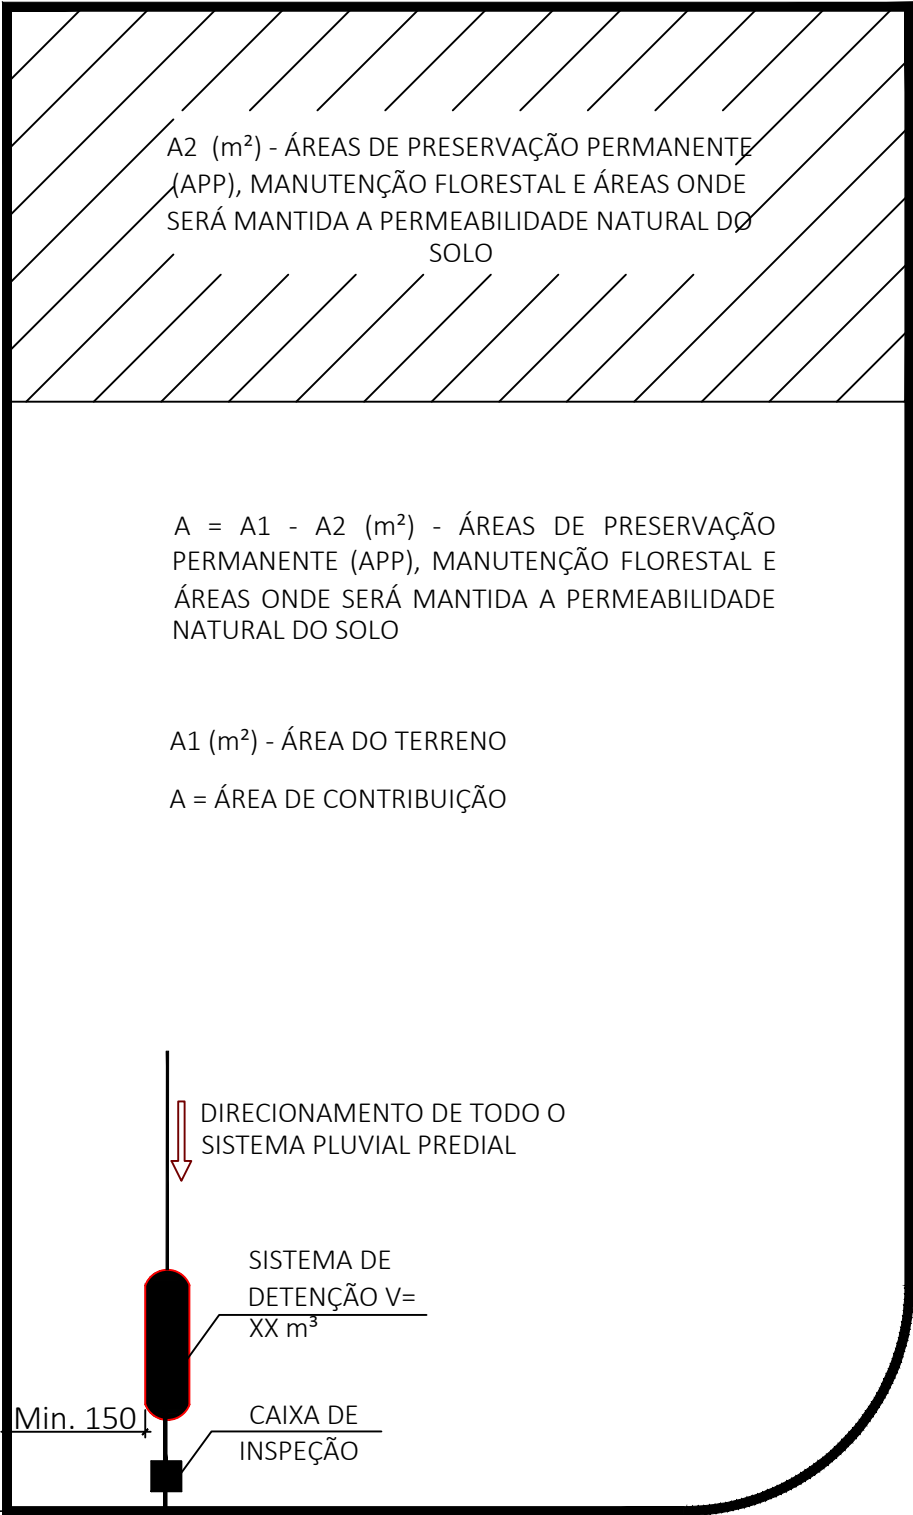

LOGRADOURO xxxxx

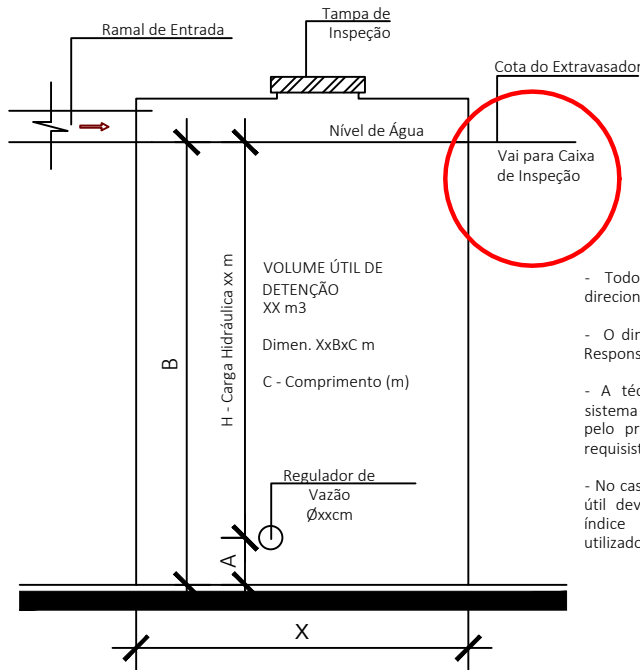

ESQUEMA DO SISTEMA DE DETENÇÃO
SEM ESCALA

Observações

- Todo o sistema pluvial deverá ser direcionado para o Sistema de Detenção
- O dimensionamento do Extravasador é de Responsabilidade do Projetista Responsável;
- A técnica construtiva e geometria do sistema de detenção deverá ser definida pelo projetista, desde que atendido aos requisitos do presente Decreto;
- No caso de trincheira drenantes o volume útil deverá ser calculado considerando o índice de vazios do material granular utilizado.

CROQUI DO SISTEMA DE MITIGAÇÃO DE INUNDAÇÃO

Local da obra: Rua xxxxx, nº xx - Bairro: xxxx

Interessado: xxxxxxxx xxxxxxxx
CPF/CNPJ: xxx.xxx.xxx-xx

Autor do projeto:
(espaço para assinatura digital-obrigatória)