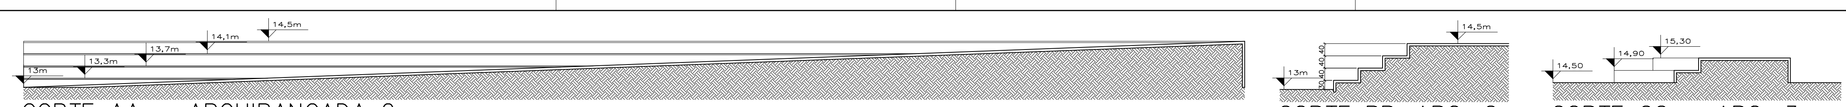

CORTE AA – ARQUIBANCADA 2
Escala 1/100

CORTE BB–ARQ. 2
Escala 1/100

CORTE CC – ARQ. 3
Escala 1/100

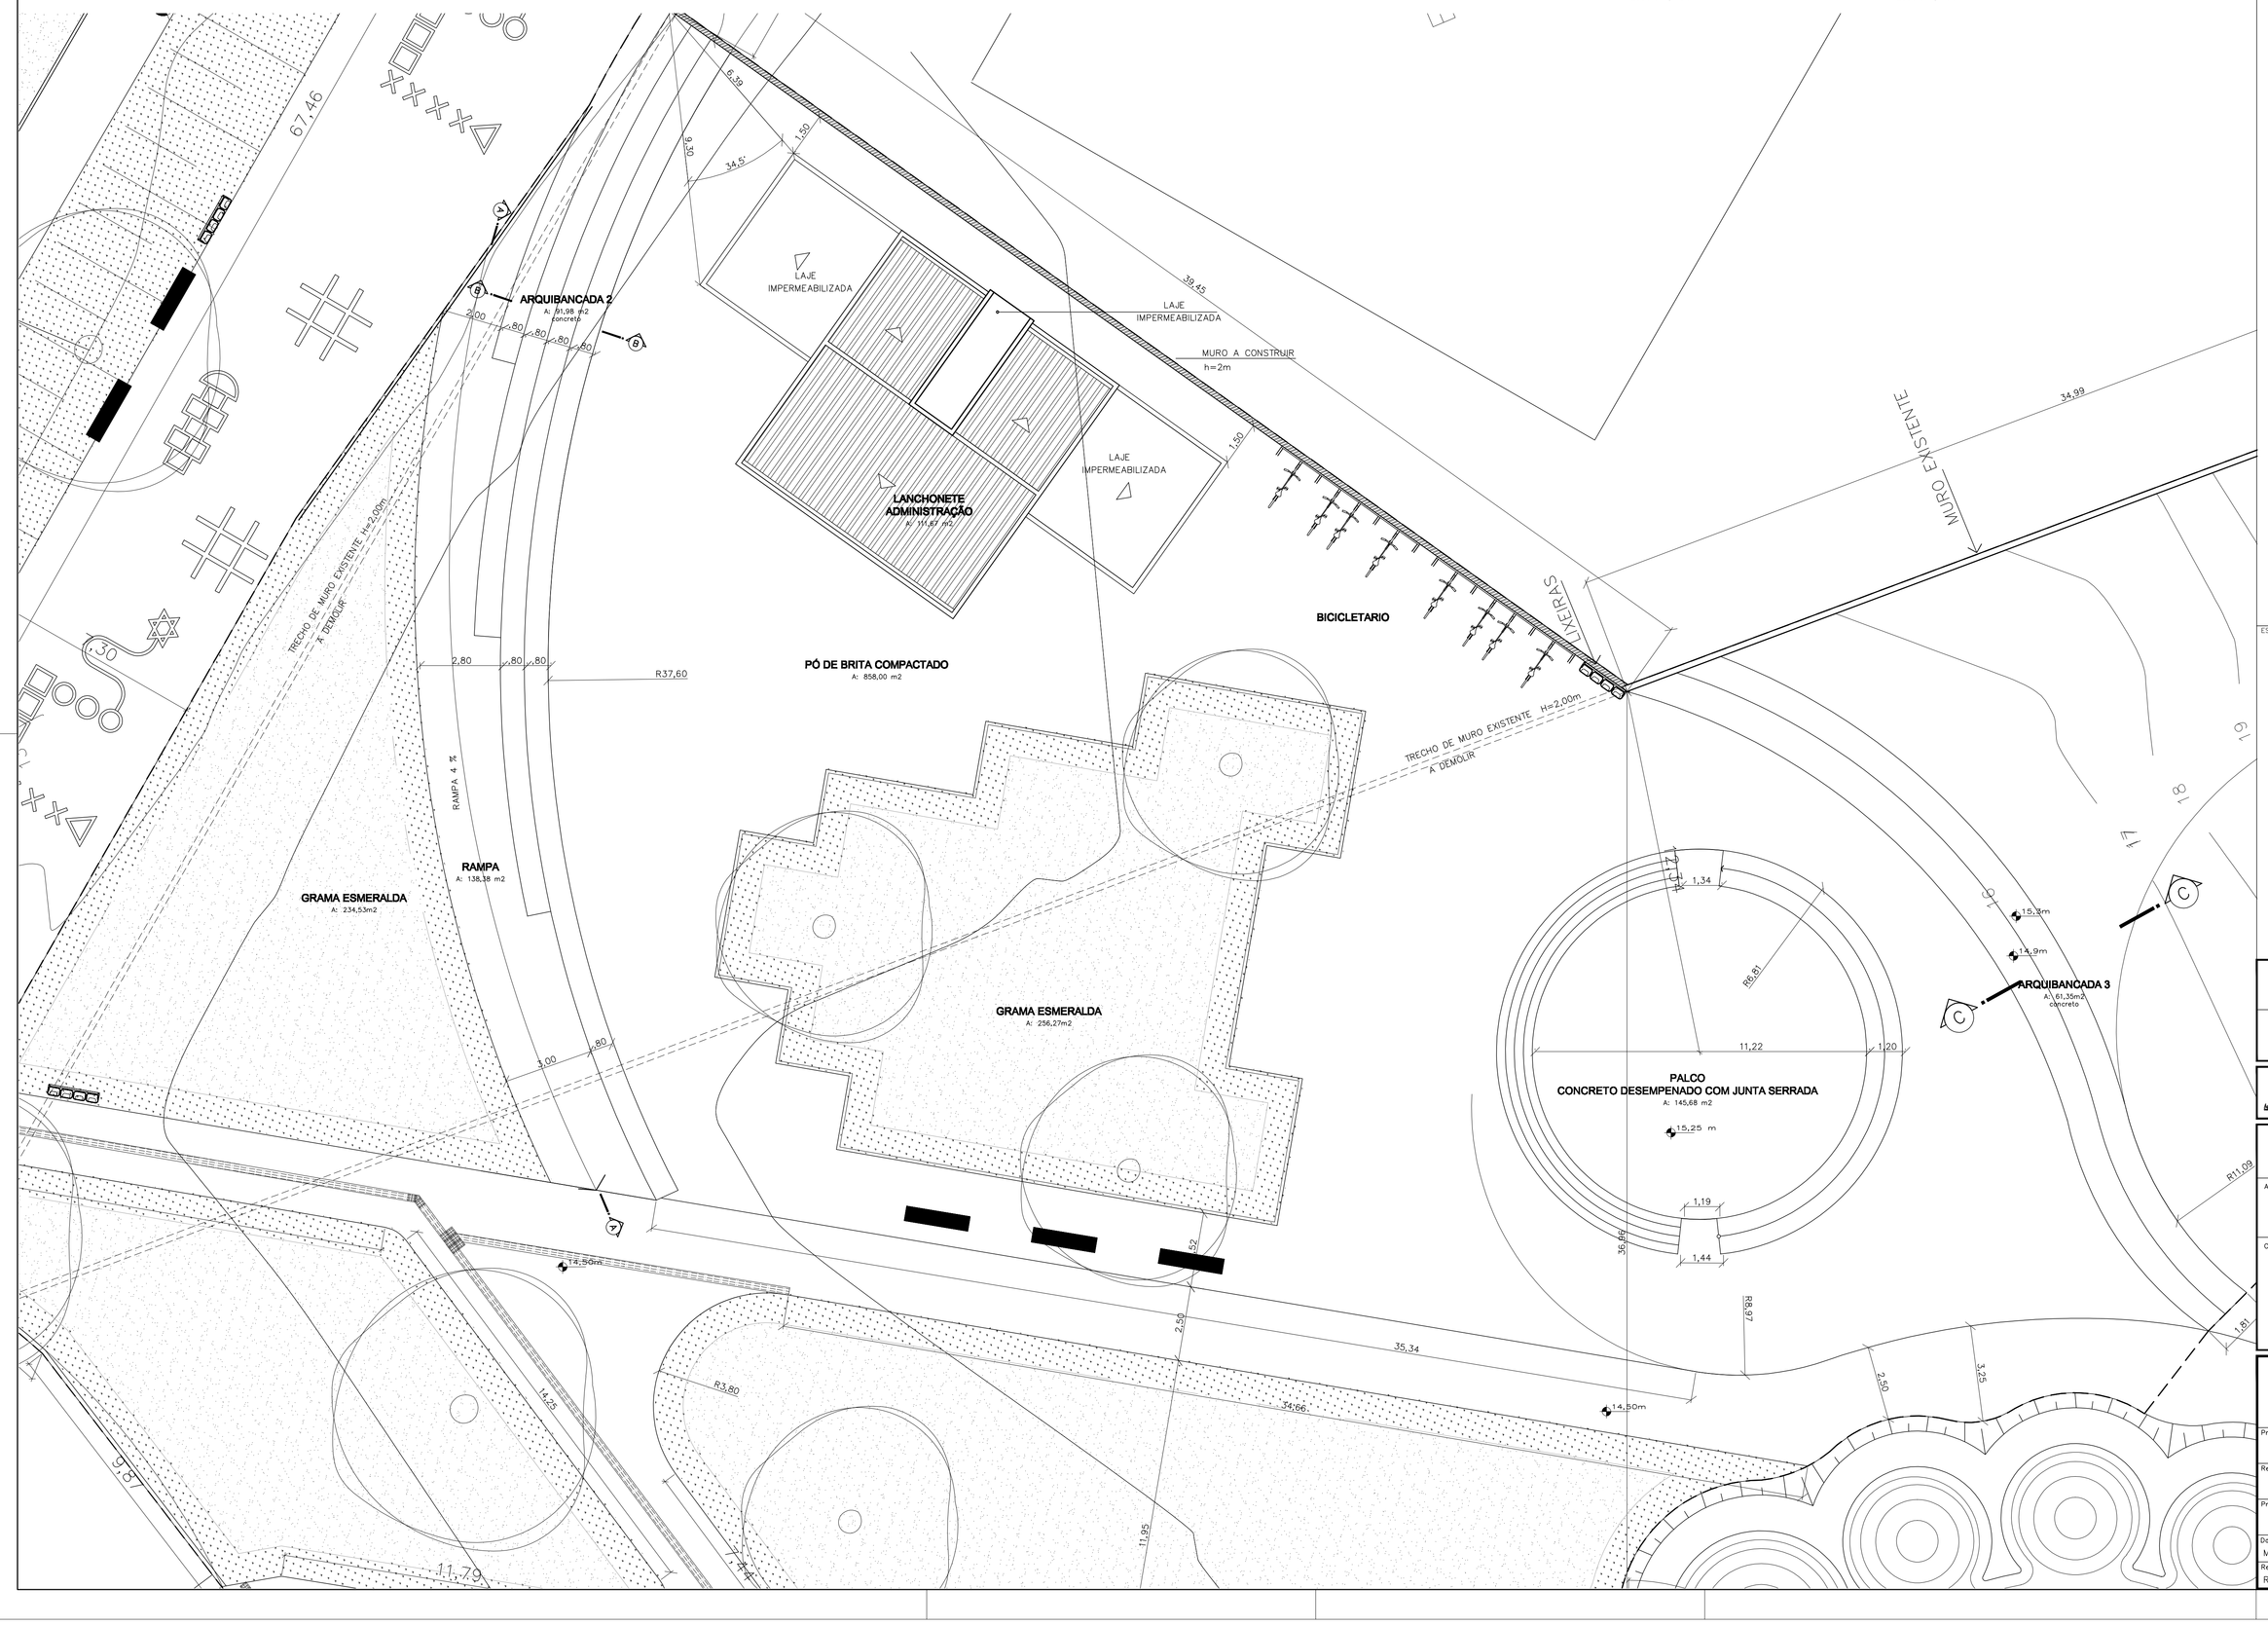

ESPAÇO RESERVADO P/ OS CARIMBOS DE APROVAÇÃO: PMJ, BOMBEIROS, VIGILÂNCIA SANITÁRIA E FUNDEMA

PROGRAMA EIXO ECOLÓGICO LESTE E ESTRUTURAÇÃO DA REDE DE PARQUES AMBIENTAIS - LINHA VERDE/FONPLATA

PREFEITURA MUNICIPAL DE JOINVILLE
CARLITO MERSS / INGO BUTZKE

INTEGRANTES DA UGP–UNIDADE DE GERENCIAMENTO DO PROGRAMA

FUNDAÇÃO INSTITUTO DE PESQUISA E PLANEJAMENTO PARA O DESENVOLVIMENTO SUSTENTÁVEL DE JOINVILLE
Av. Hermann August Lepper, 10 – Joinville, SC – CEP: 89.221-901
Tel. (47)3431-3300 – Fax (47)3422-7333 – projetos.ippuj@joinville.sc.gov.br

AUTOR DO PROJETO:
VÂNIO LESTER KUNTZE
CAU: 31.193-6

ASSINATURA DO PROPRIETÁRIO:
PREFEITURA MUNICIPAL DE JOINVILLE

CO–AUTORES:
ARQ.RAFAEL VINICIUS BODANESE
CAU: 63.816-1

Nome da Obra:
ÁREA DE LAZER BAIRRO ADHEMAR GARCIA
PARQUE SÃO FRANCISCO (nome fantasia)

Endereço da Obra:
AV. ALMINO HANSEN ESQ.RUA BENICIO FELIPE–BAIRRO ADHEMAR GARCIA – JOINVILLE – SC.

Projeto: PROJETO DE ARQUITETURA	Conteúdo: ÁREA 02 IMPLANTAÇÃO ADMINISTRAÇÃO/VESTIÁRIO IMPLANTAÇÃO ADMINISTRAÇÃO CORTE AA – ARQUIBANCADA 2 CORTE BB–ARQ. 2 CORTE CC – ARQUIBANCADA 3
Requerente: FUNDAÇÃO IPPUJ	
Proprietário: PREFEITURA MUNICIPAL DE JOINVILLE	

Data: Maio 2011	Desenhista CAD: ANGÉLICA / CARLA / WILLIAM		Arq. PLT: 05–15–FadminiAimp
Revisado por: Rafael/Vânio	Escala: Indicada	Modificação: 29082012	Arq.CAD: 2FadminiAimpSetor2

Número: AR 05/15

A1.dwg – 594 x 841mm 0,57m2