




PLANTA 1º PVTO  
Escala: 1/100

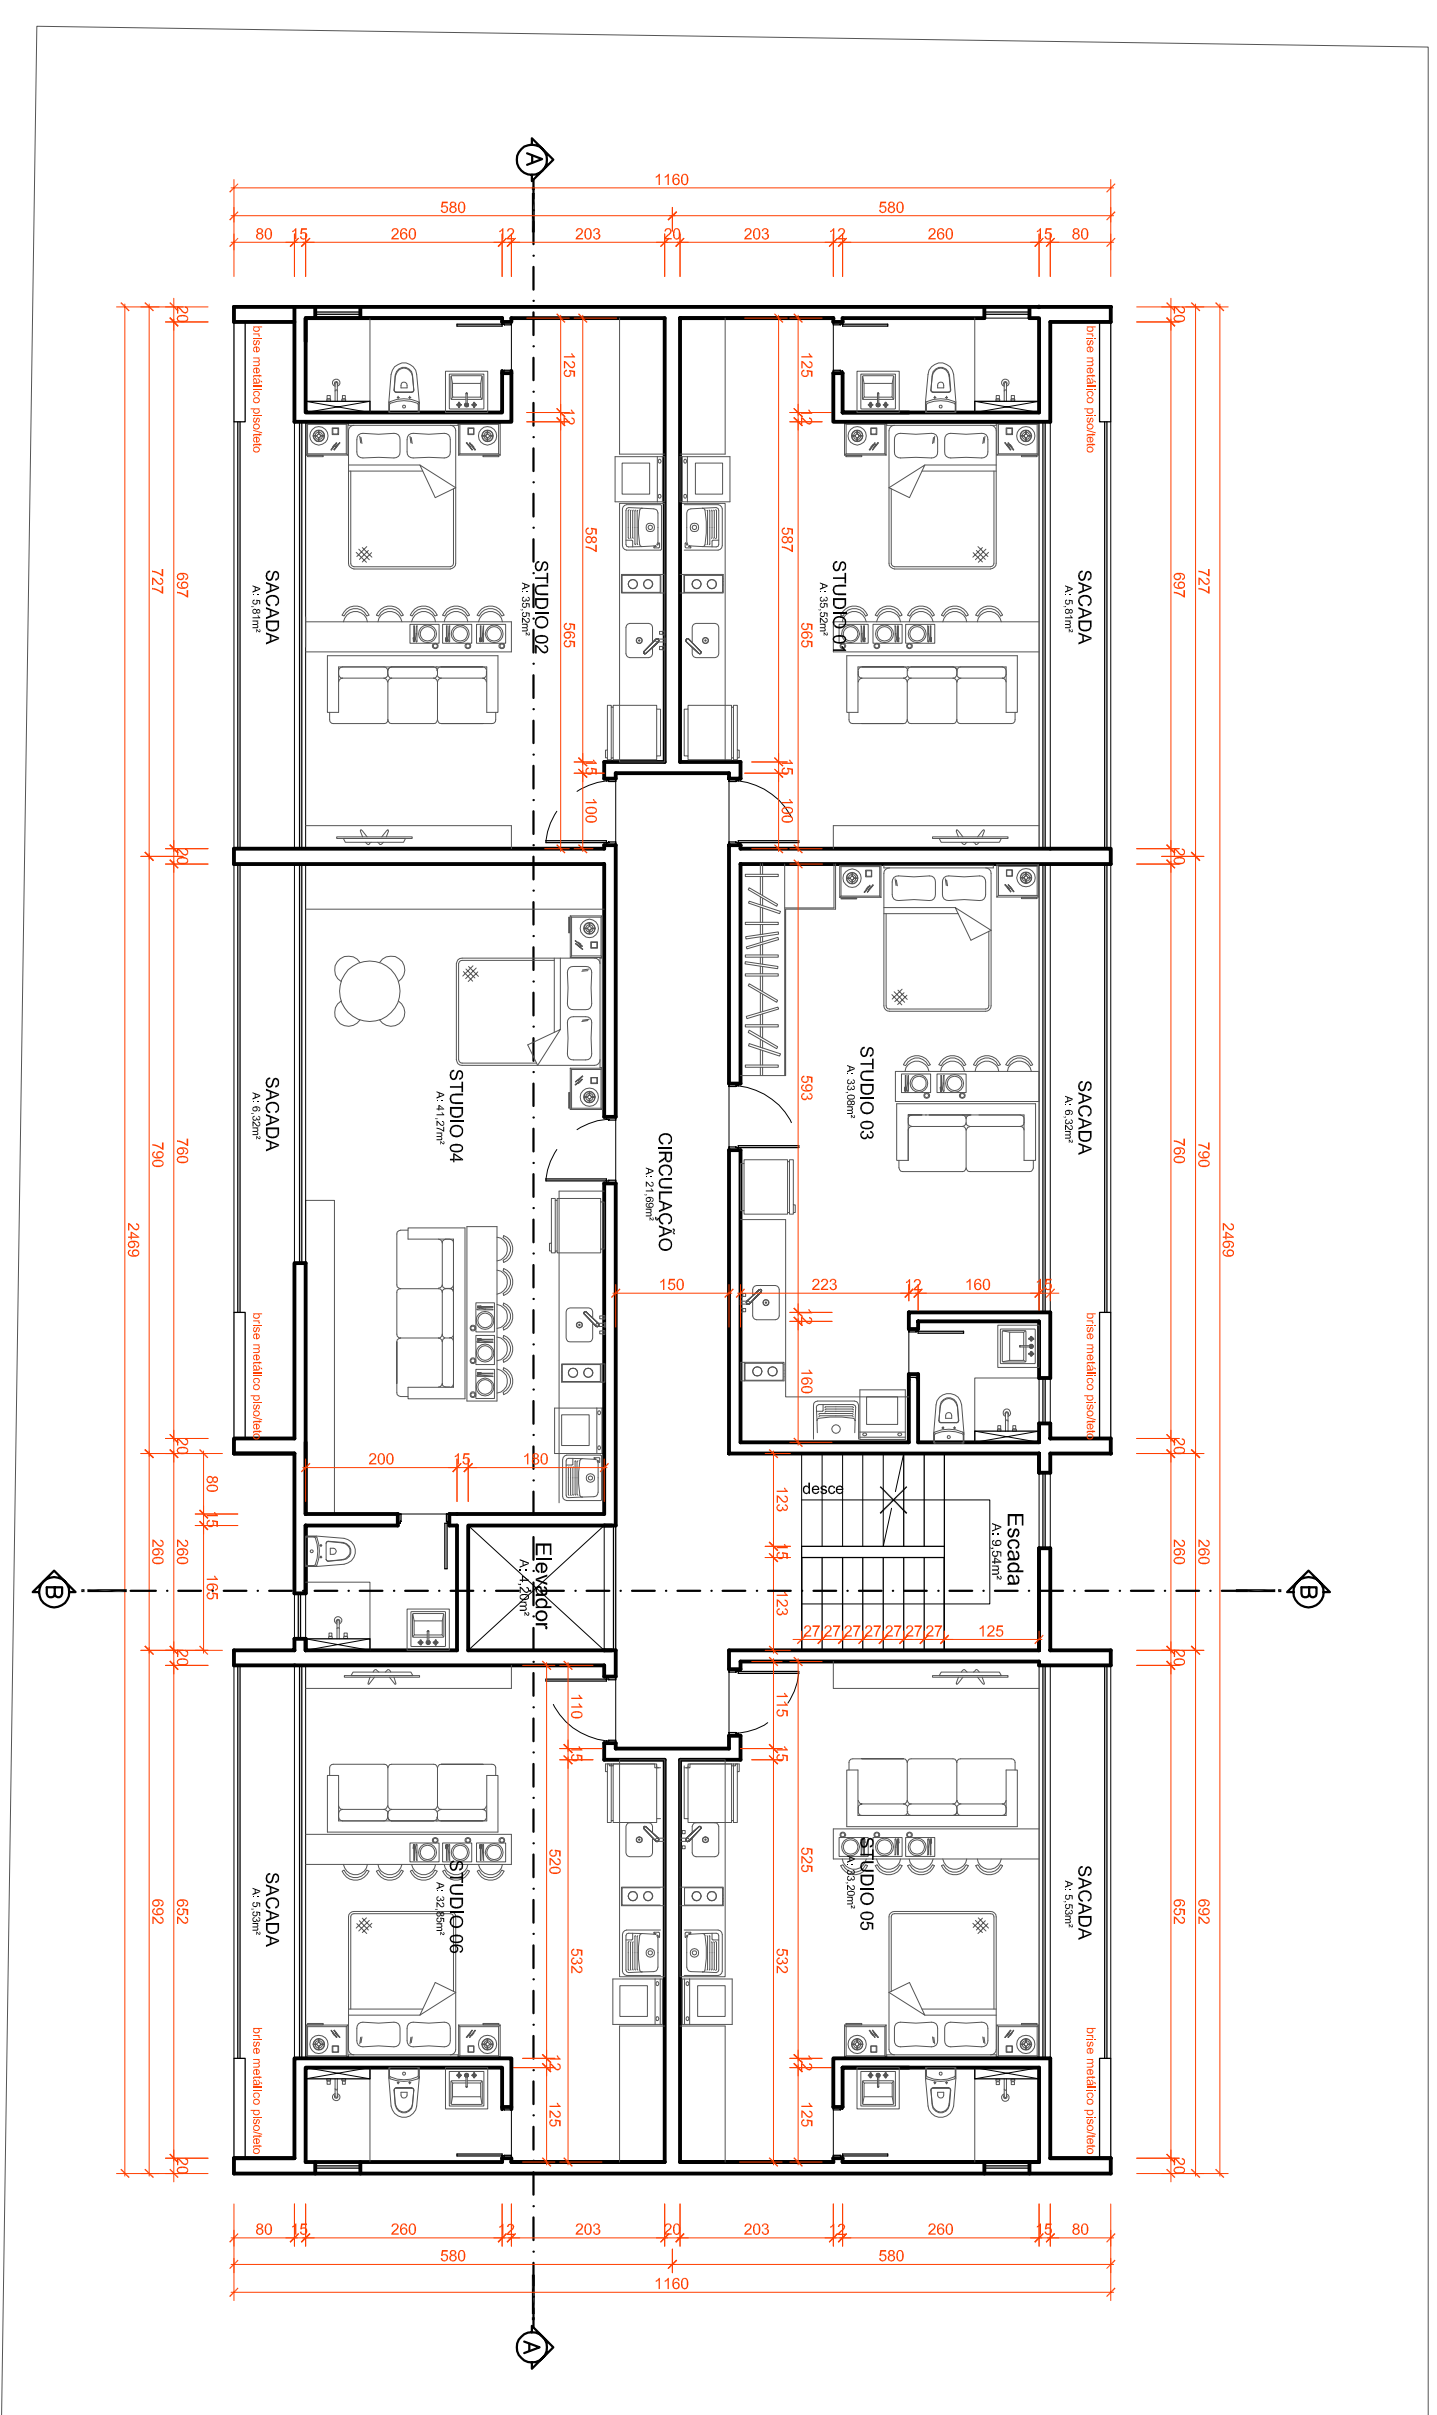

PLANTA PVTO TIPO (4x)  
Escala: 1/100

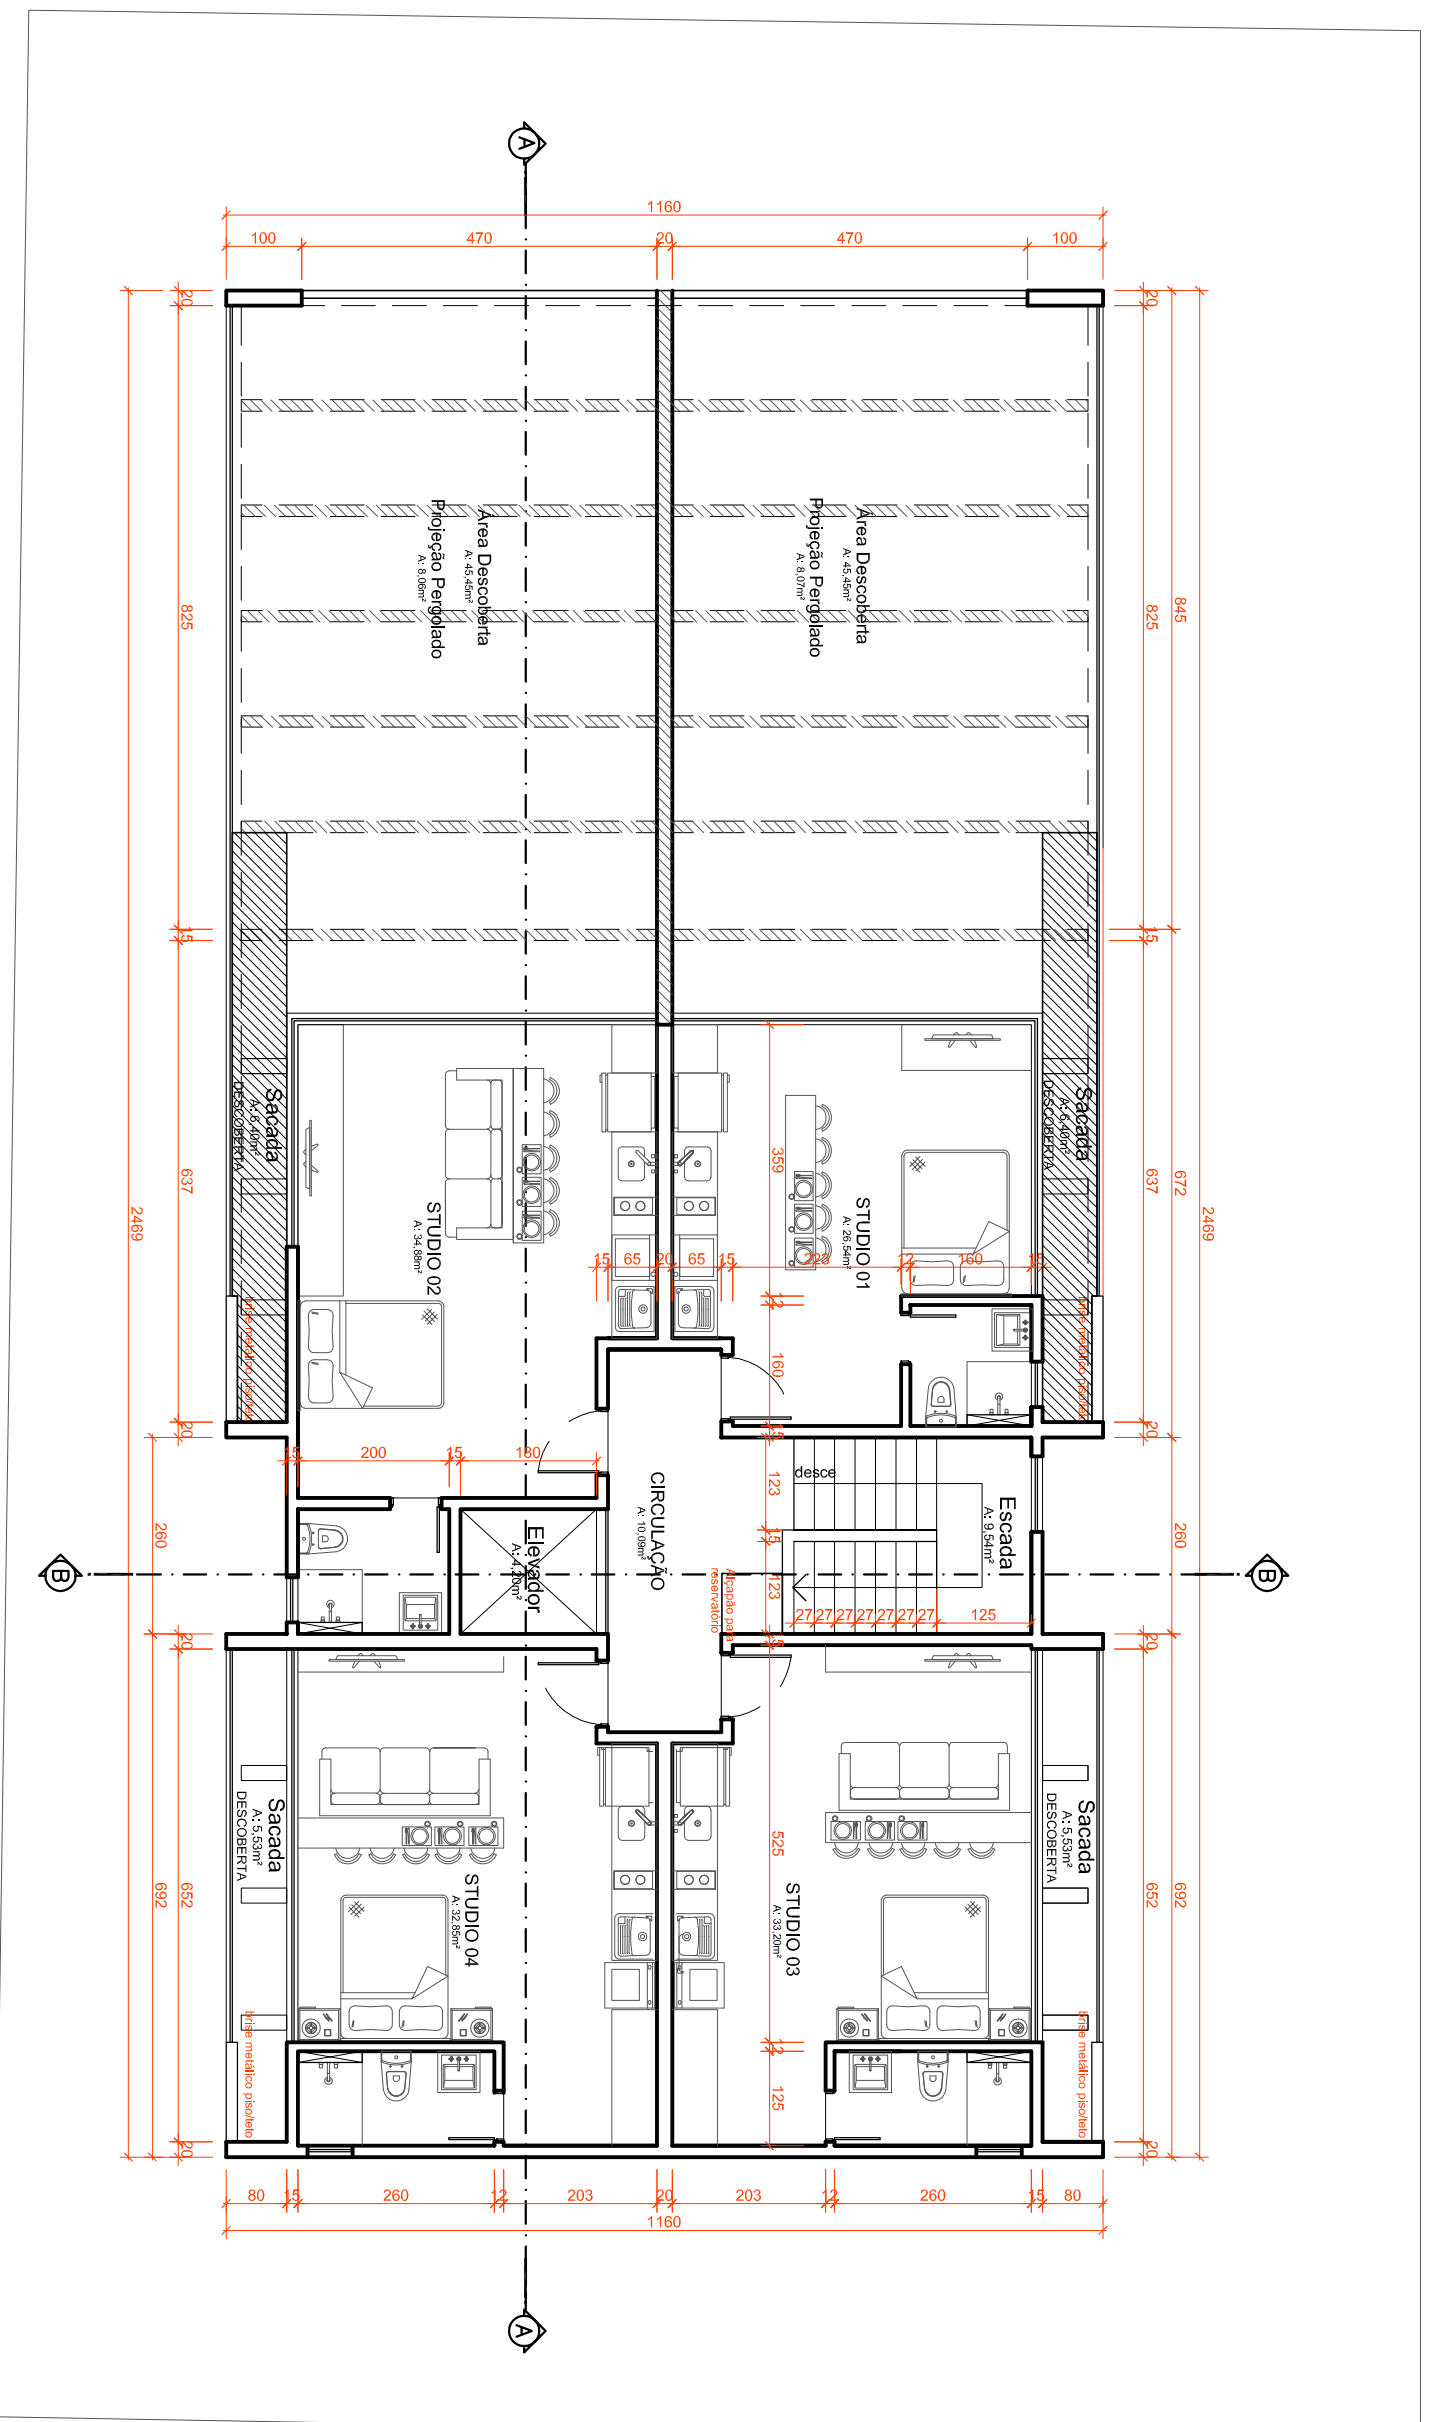

PLANTA COBERTURA  
Escala: 1/100

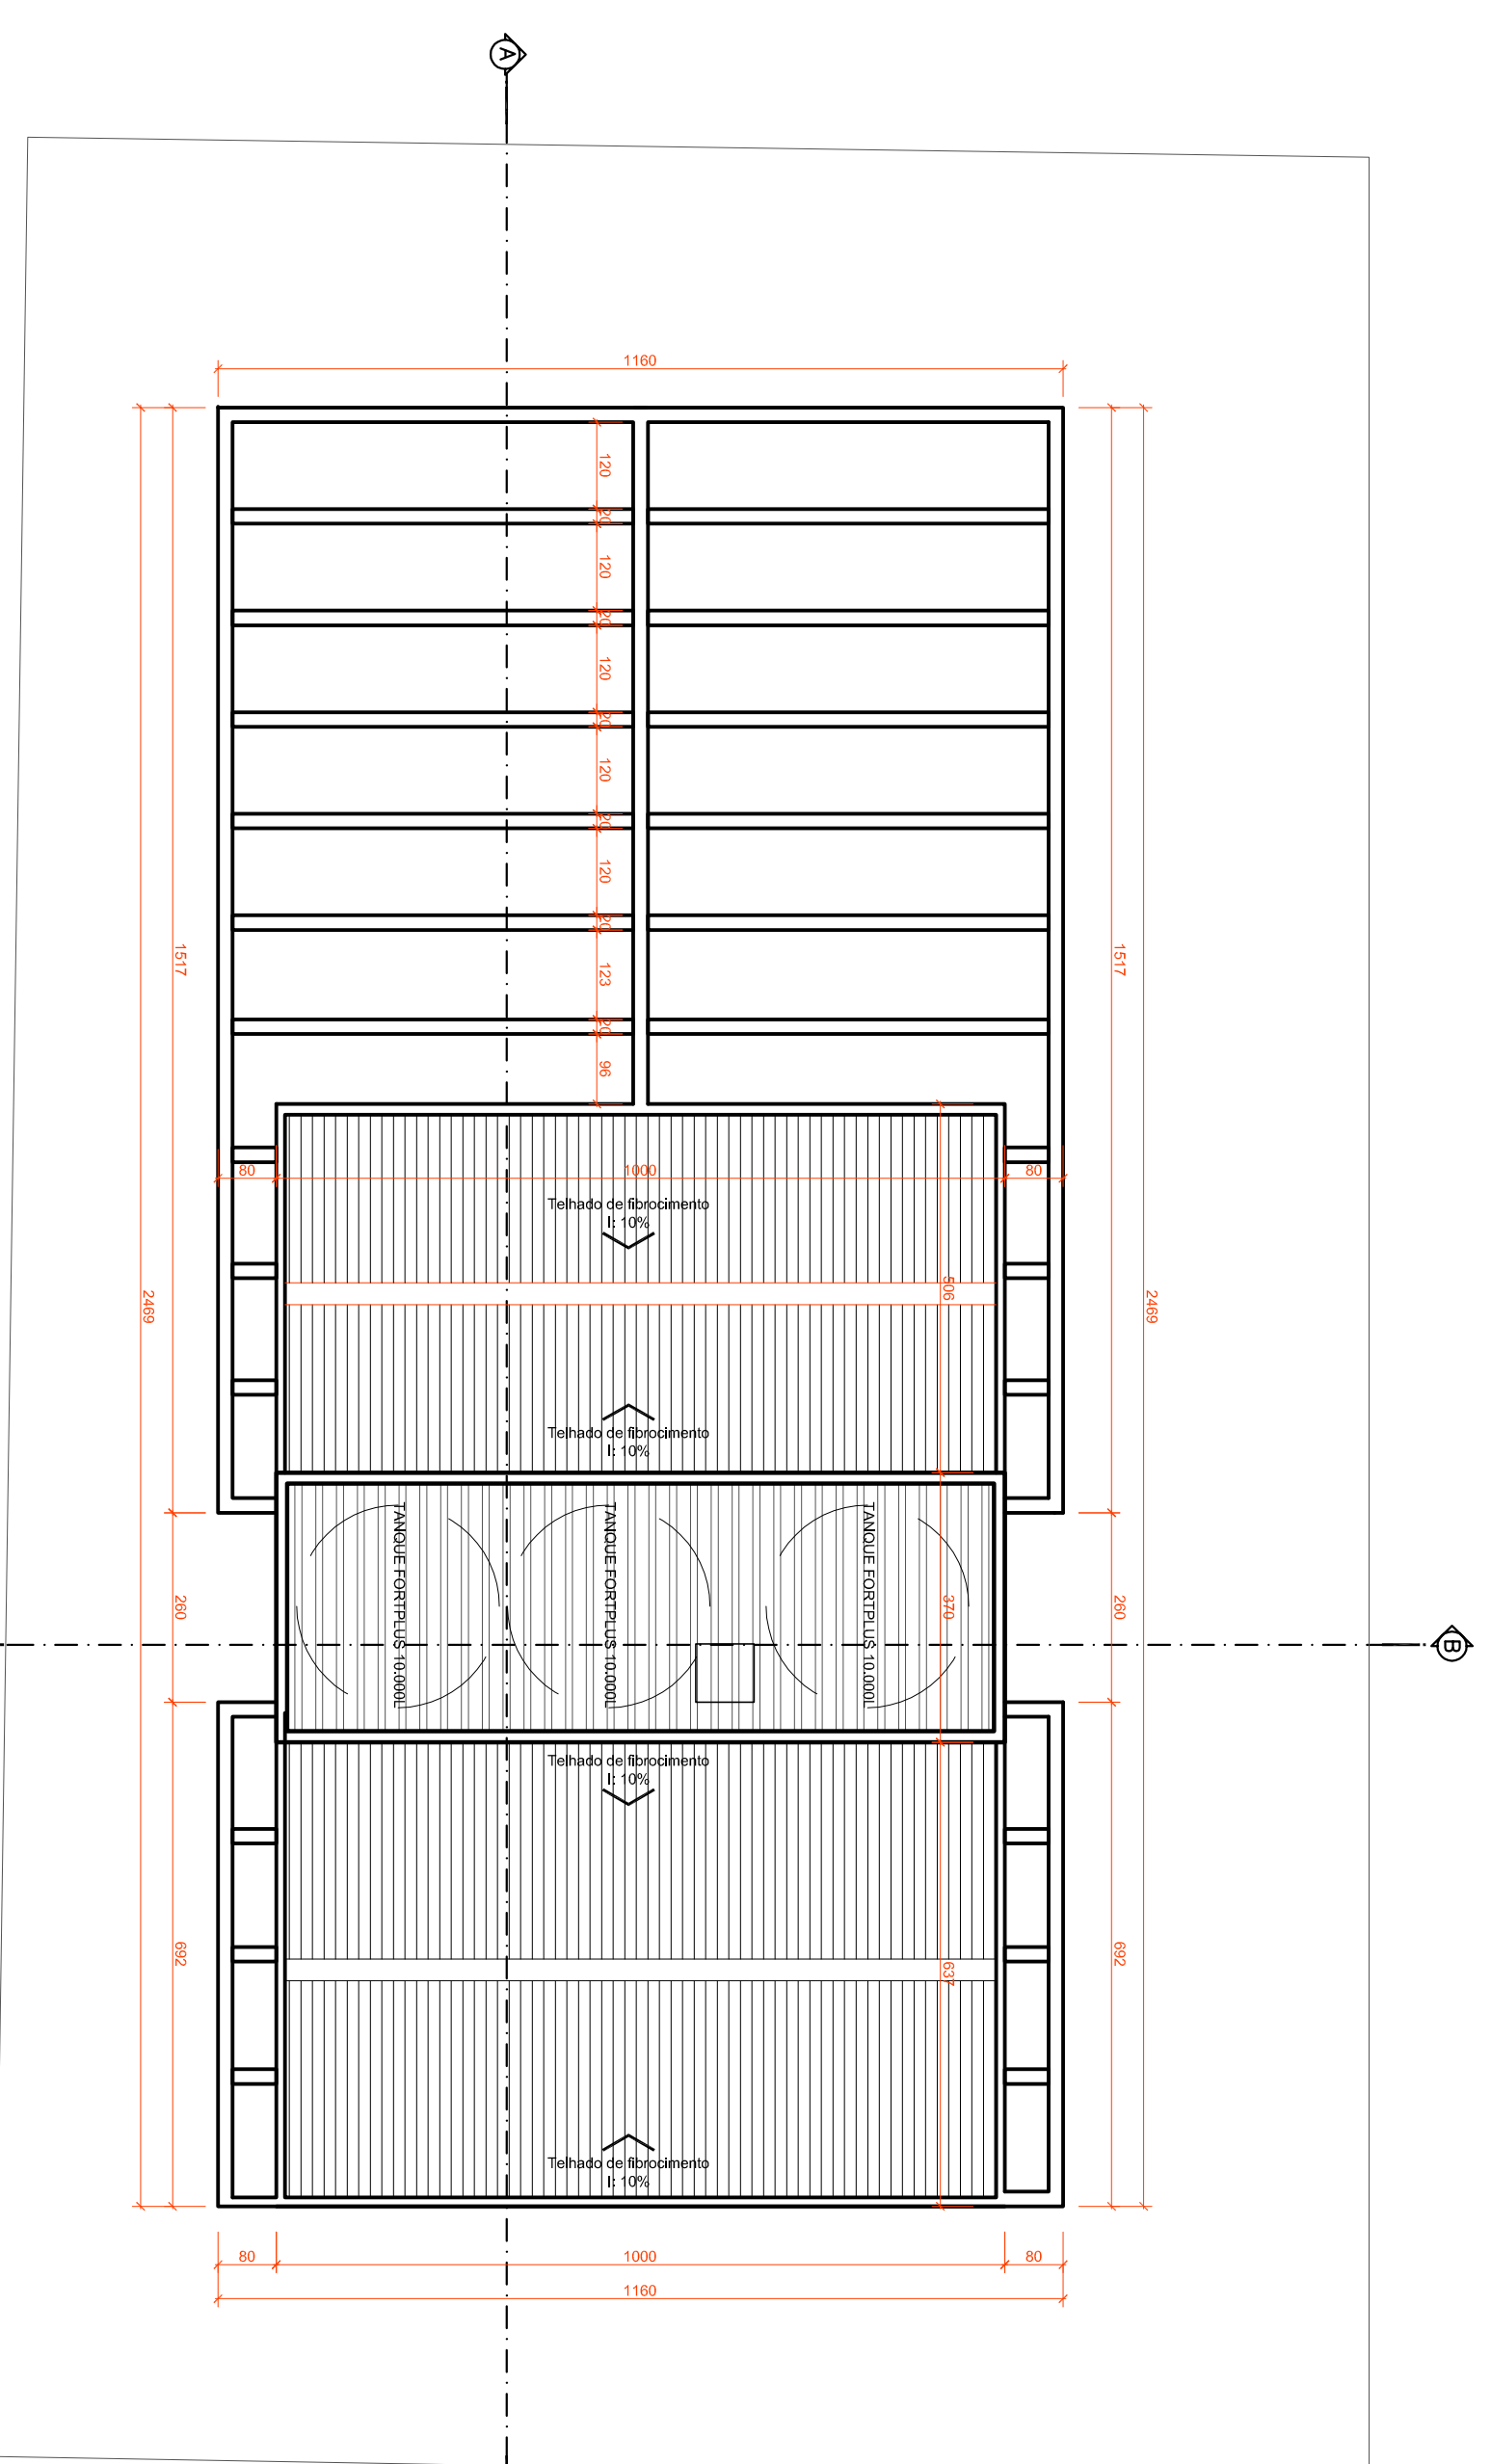

PLANTA DE COBERTURA  
Escala: 1/100

**ASSINATURAS:**

INSERIR LOCALIZAÇÃO ESTILO: JULIO GUILHERME WIPPSCH  
 CAD: 17.848.368/00-42 CAU: 483889-7  
 PROPRIETARIO: AURELIO PINHEIRO CAU: 483889-7  
 RESPONSÁVEL TÉCNICO

**APROVAÇÃO:**

PREFEITURA MUNICIPAL DE JONVILLE  
 SECRETARIA DO MEIO AMBIENTE  
 PROJETO Nº \_\_\_\_\_  
 EM CONFORMIDADE COM A LEI DE  
 USO E OCUPAÇÃO DO SOLO EM VIGOR  
 APROVAÇÃO DE PROJETOS

**WIPPSCH**  
 Rua Sinaia Jardim | 1691 | Jônville | 55.47.2033.7100  
 contato@wippsch.com.br  
 www.wippsch.com.br

PROJETO ARQUITETÔNICO: referência: 01/100  
 data: 22/02/2017  
 autor: JULIO GUILHERME WIPPSCH  
 responsável técnico: JULIO GUILHERME WIPPSCH  
 CAU: 483889-7  
 1423  
 02/03