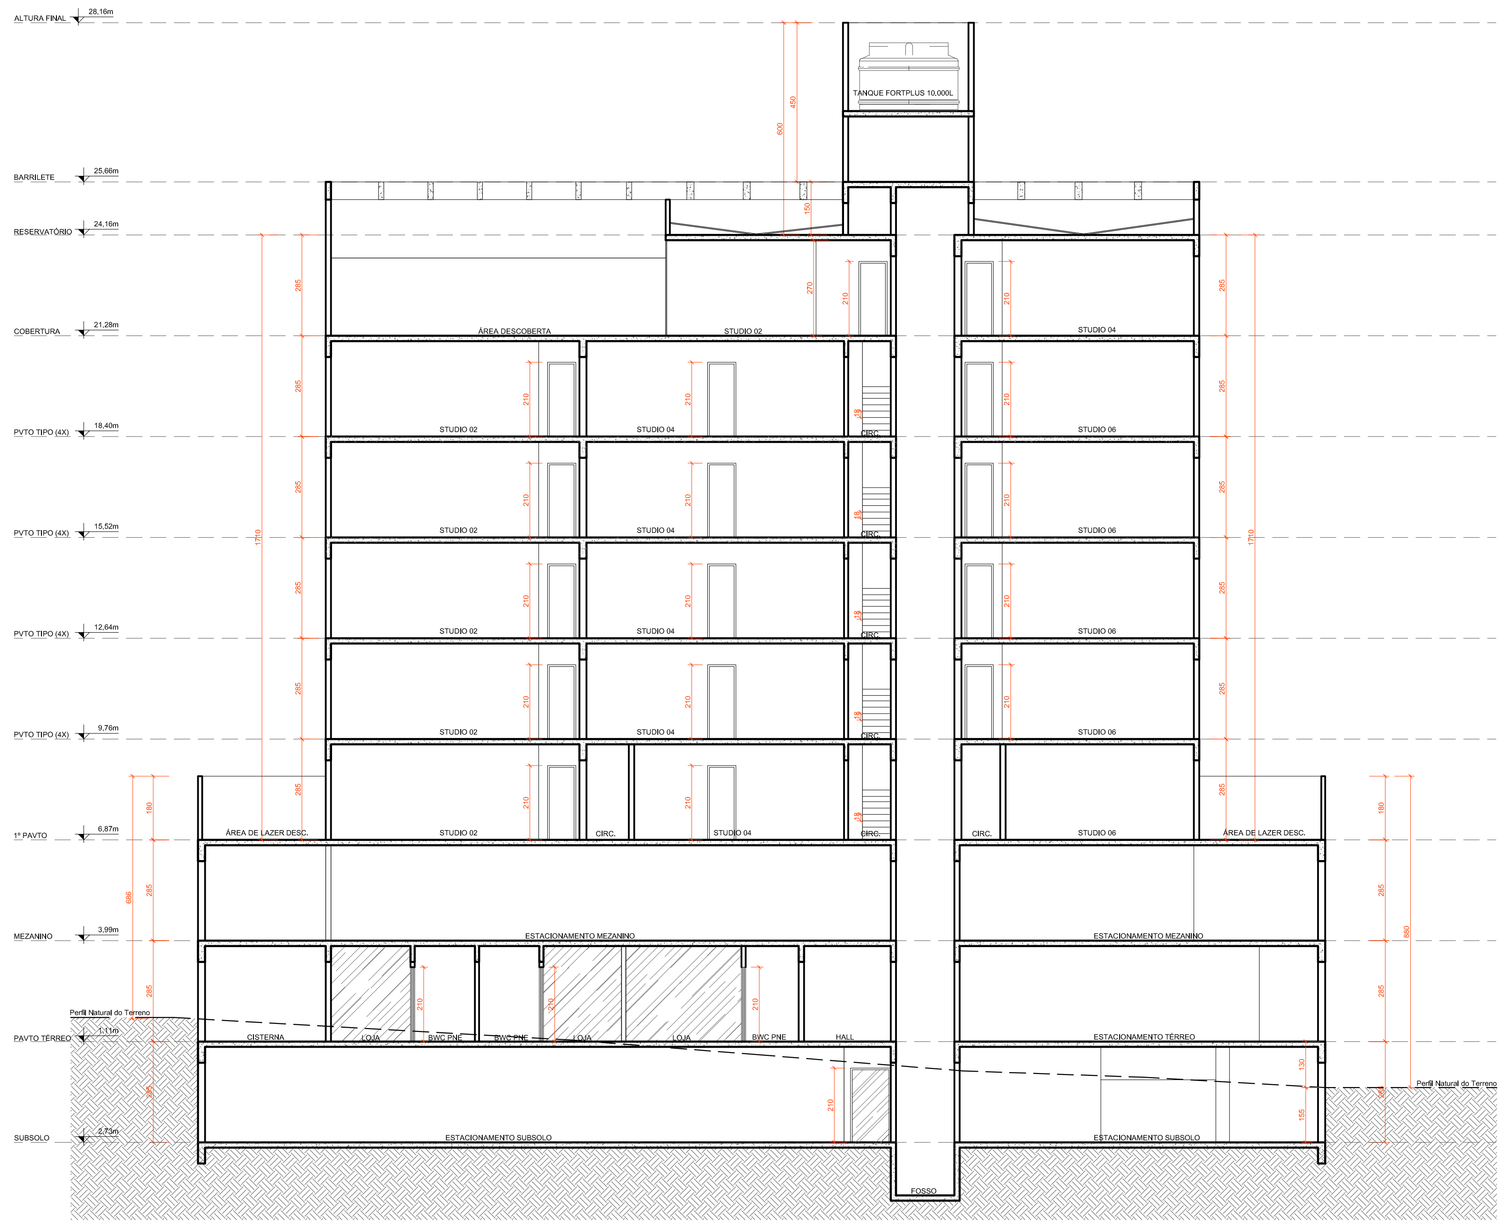

CORTE AA
Escala: 1/100

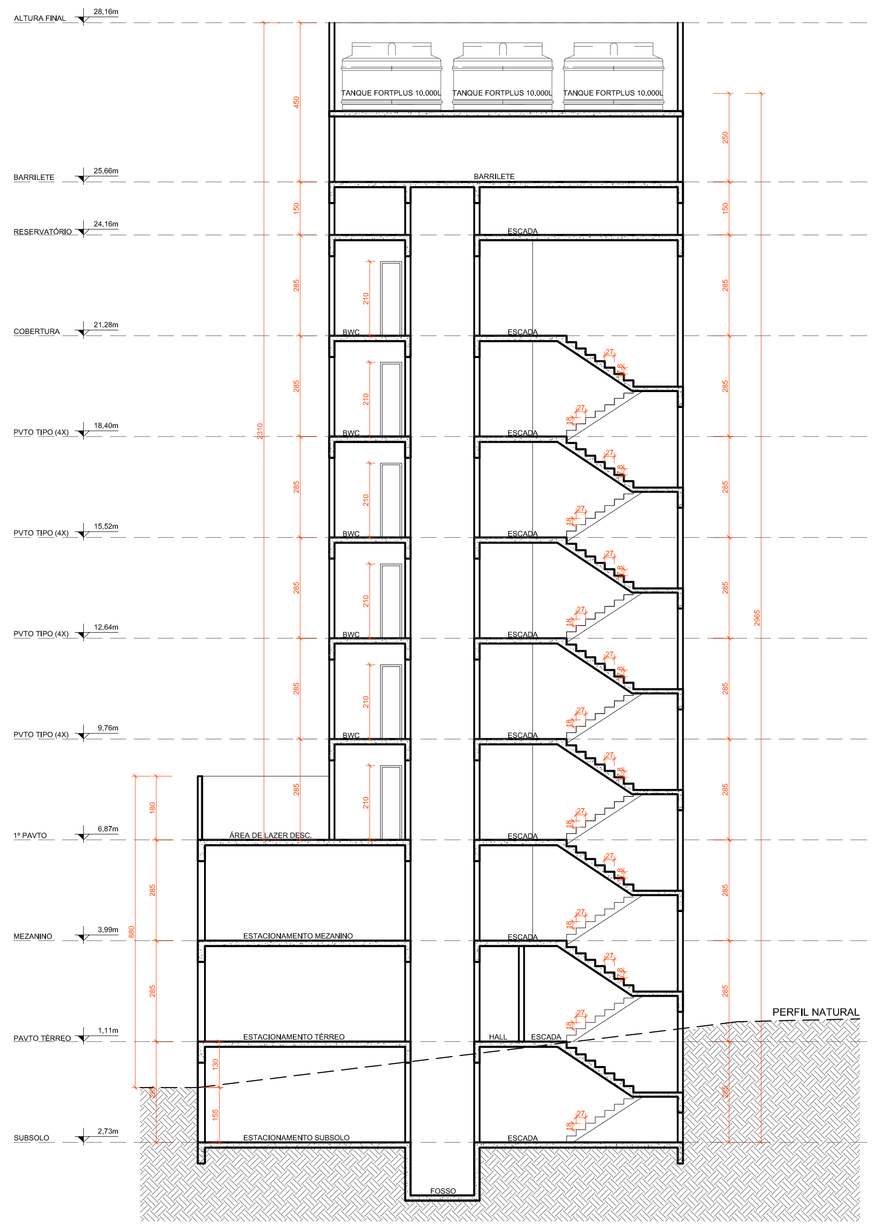

CORTE BB
Escala: 1/100

ASSINATURAS:

INSBRUCK PARTICIPAÇÕES LTDA	JULIO GUILHERME WIPPRICH	JULIO GUILHERME WIPPRICH
CNPJ: 07.483.908/0001-42	CAU: A93989-7	CAU: A93989-7
PROPRIETÁRIO	AUTOR DO PROJETO	RESPONSAVEL TECNICO

APROVAÇÃO:

PREFEITURA MUNICIPAL DE JOINVILLE
SECRETARIA DO MEIO AMBIENTE
PROJETO Nº
EM CONFORMIDADE COM A LEI DE USO E OCUPAÇÃO DO SOLO EM VIGOR
APROVAÇÃO DE PROJETOS

Rua Silva Jardim | 169 | Glória | +55 47 3033 7700
contato@zaavarquitetura.com.br
www.zaavarquitetura.com.br

descrição: PROJETO ARQUITETÔNICO EDIFÍCIO MULTIFAMILIAR
proprietário: INSBRUCK PARTICIPAÇÕES LTDA
endereço: RUA DOUTOR CARLOS LANG, Nº 80, BAIRRO ANITA GARIBALDE, JOINVILLE, SC.
autor do projeto: JULIO GUILHERME WIPPRICH — CAU: A93989-7
responsavel tecnico: JULIO GUILHERME WIPPRICH — CAU: A93989-7

1423

PROJETO ARQUITETONICO	
escala	01:100
data	27/02/2017
desenho	JULIO
revisão	12

referência: Corte AA, Corte BB

folha: 03/03

DIREITOS AUTORAIS RESERVADOS - PROIBIDA A REPRODUÇÃO OU UTILIZAÇÃO SEM AUTORIZAÇÃO