
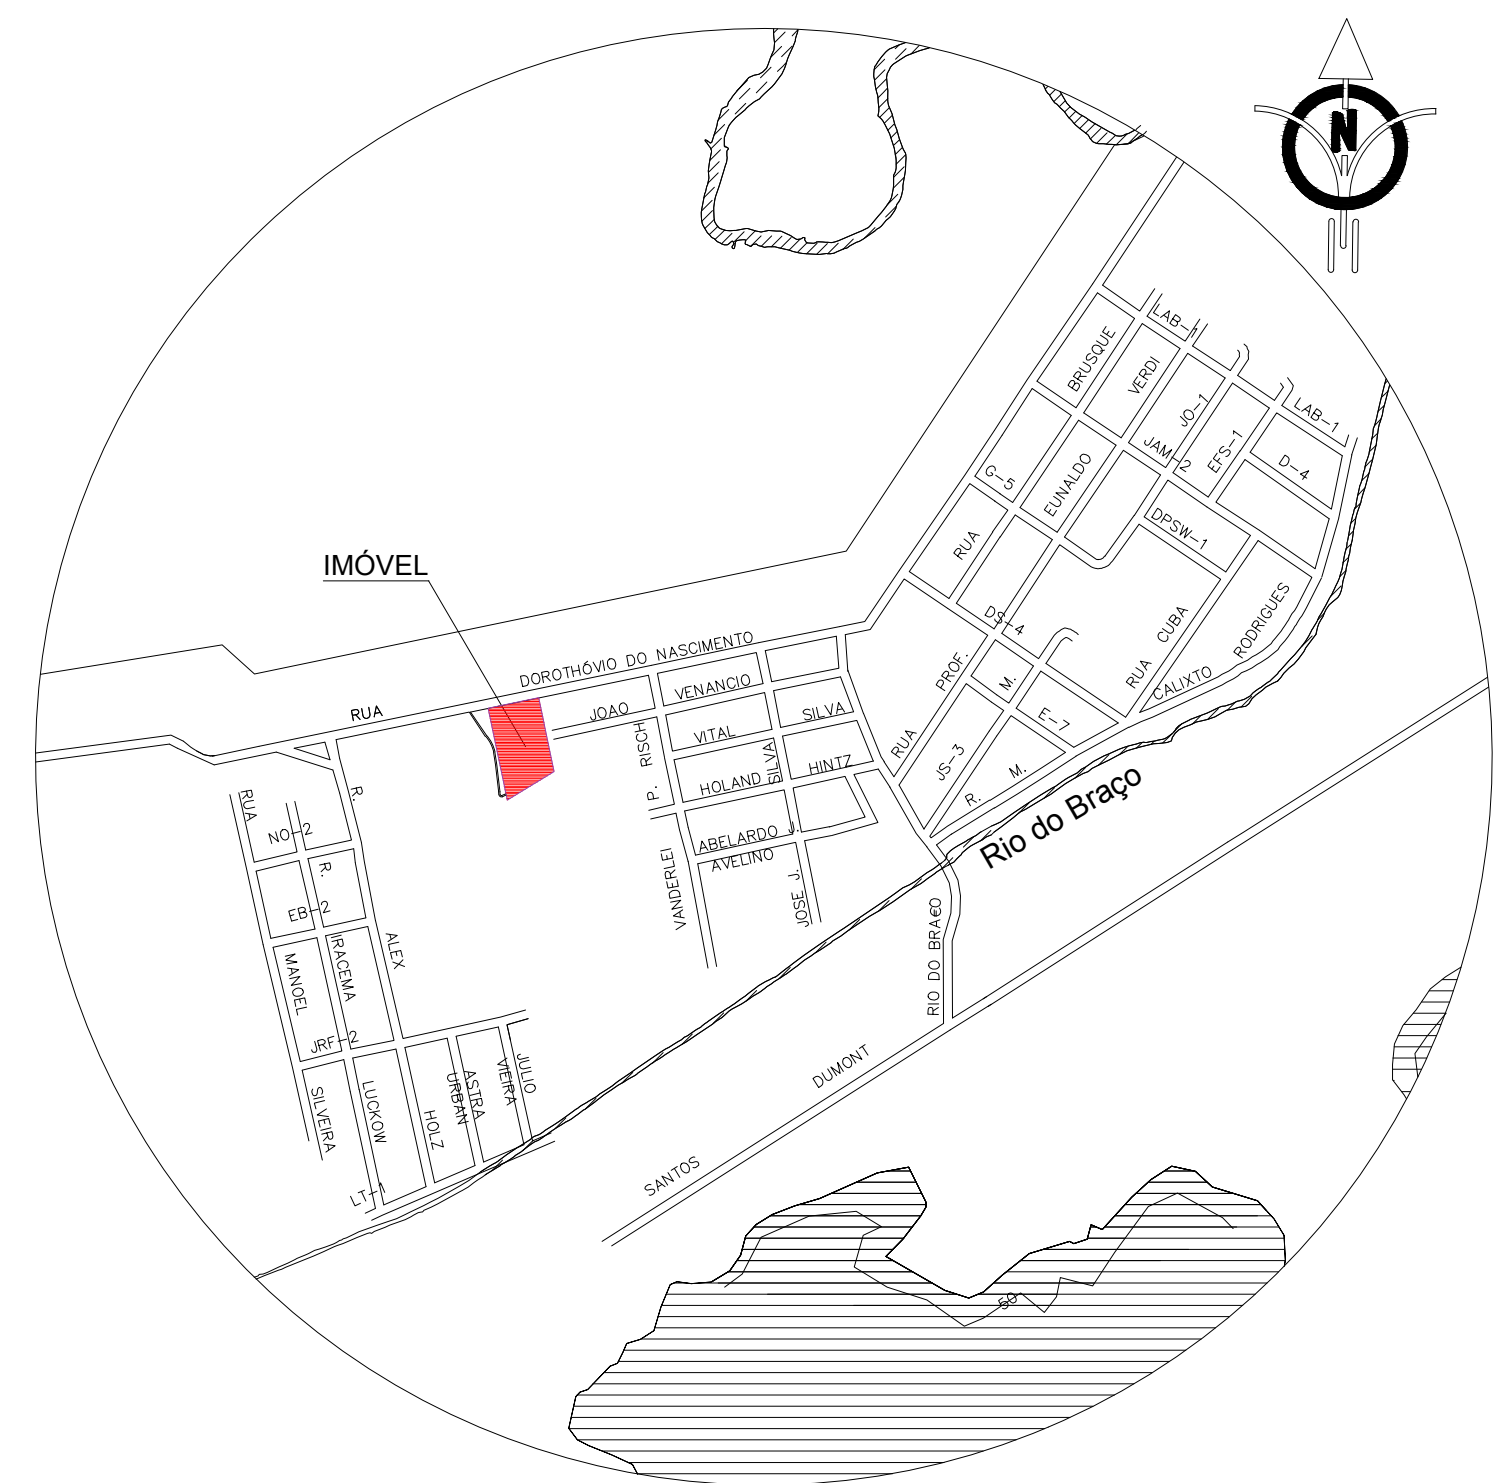


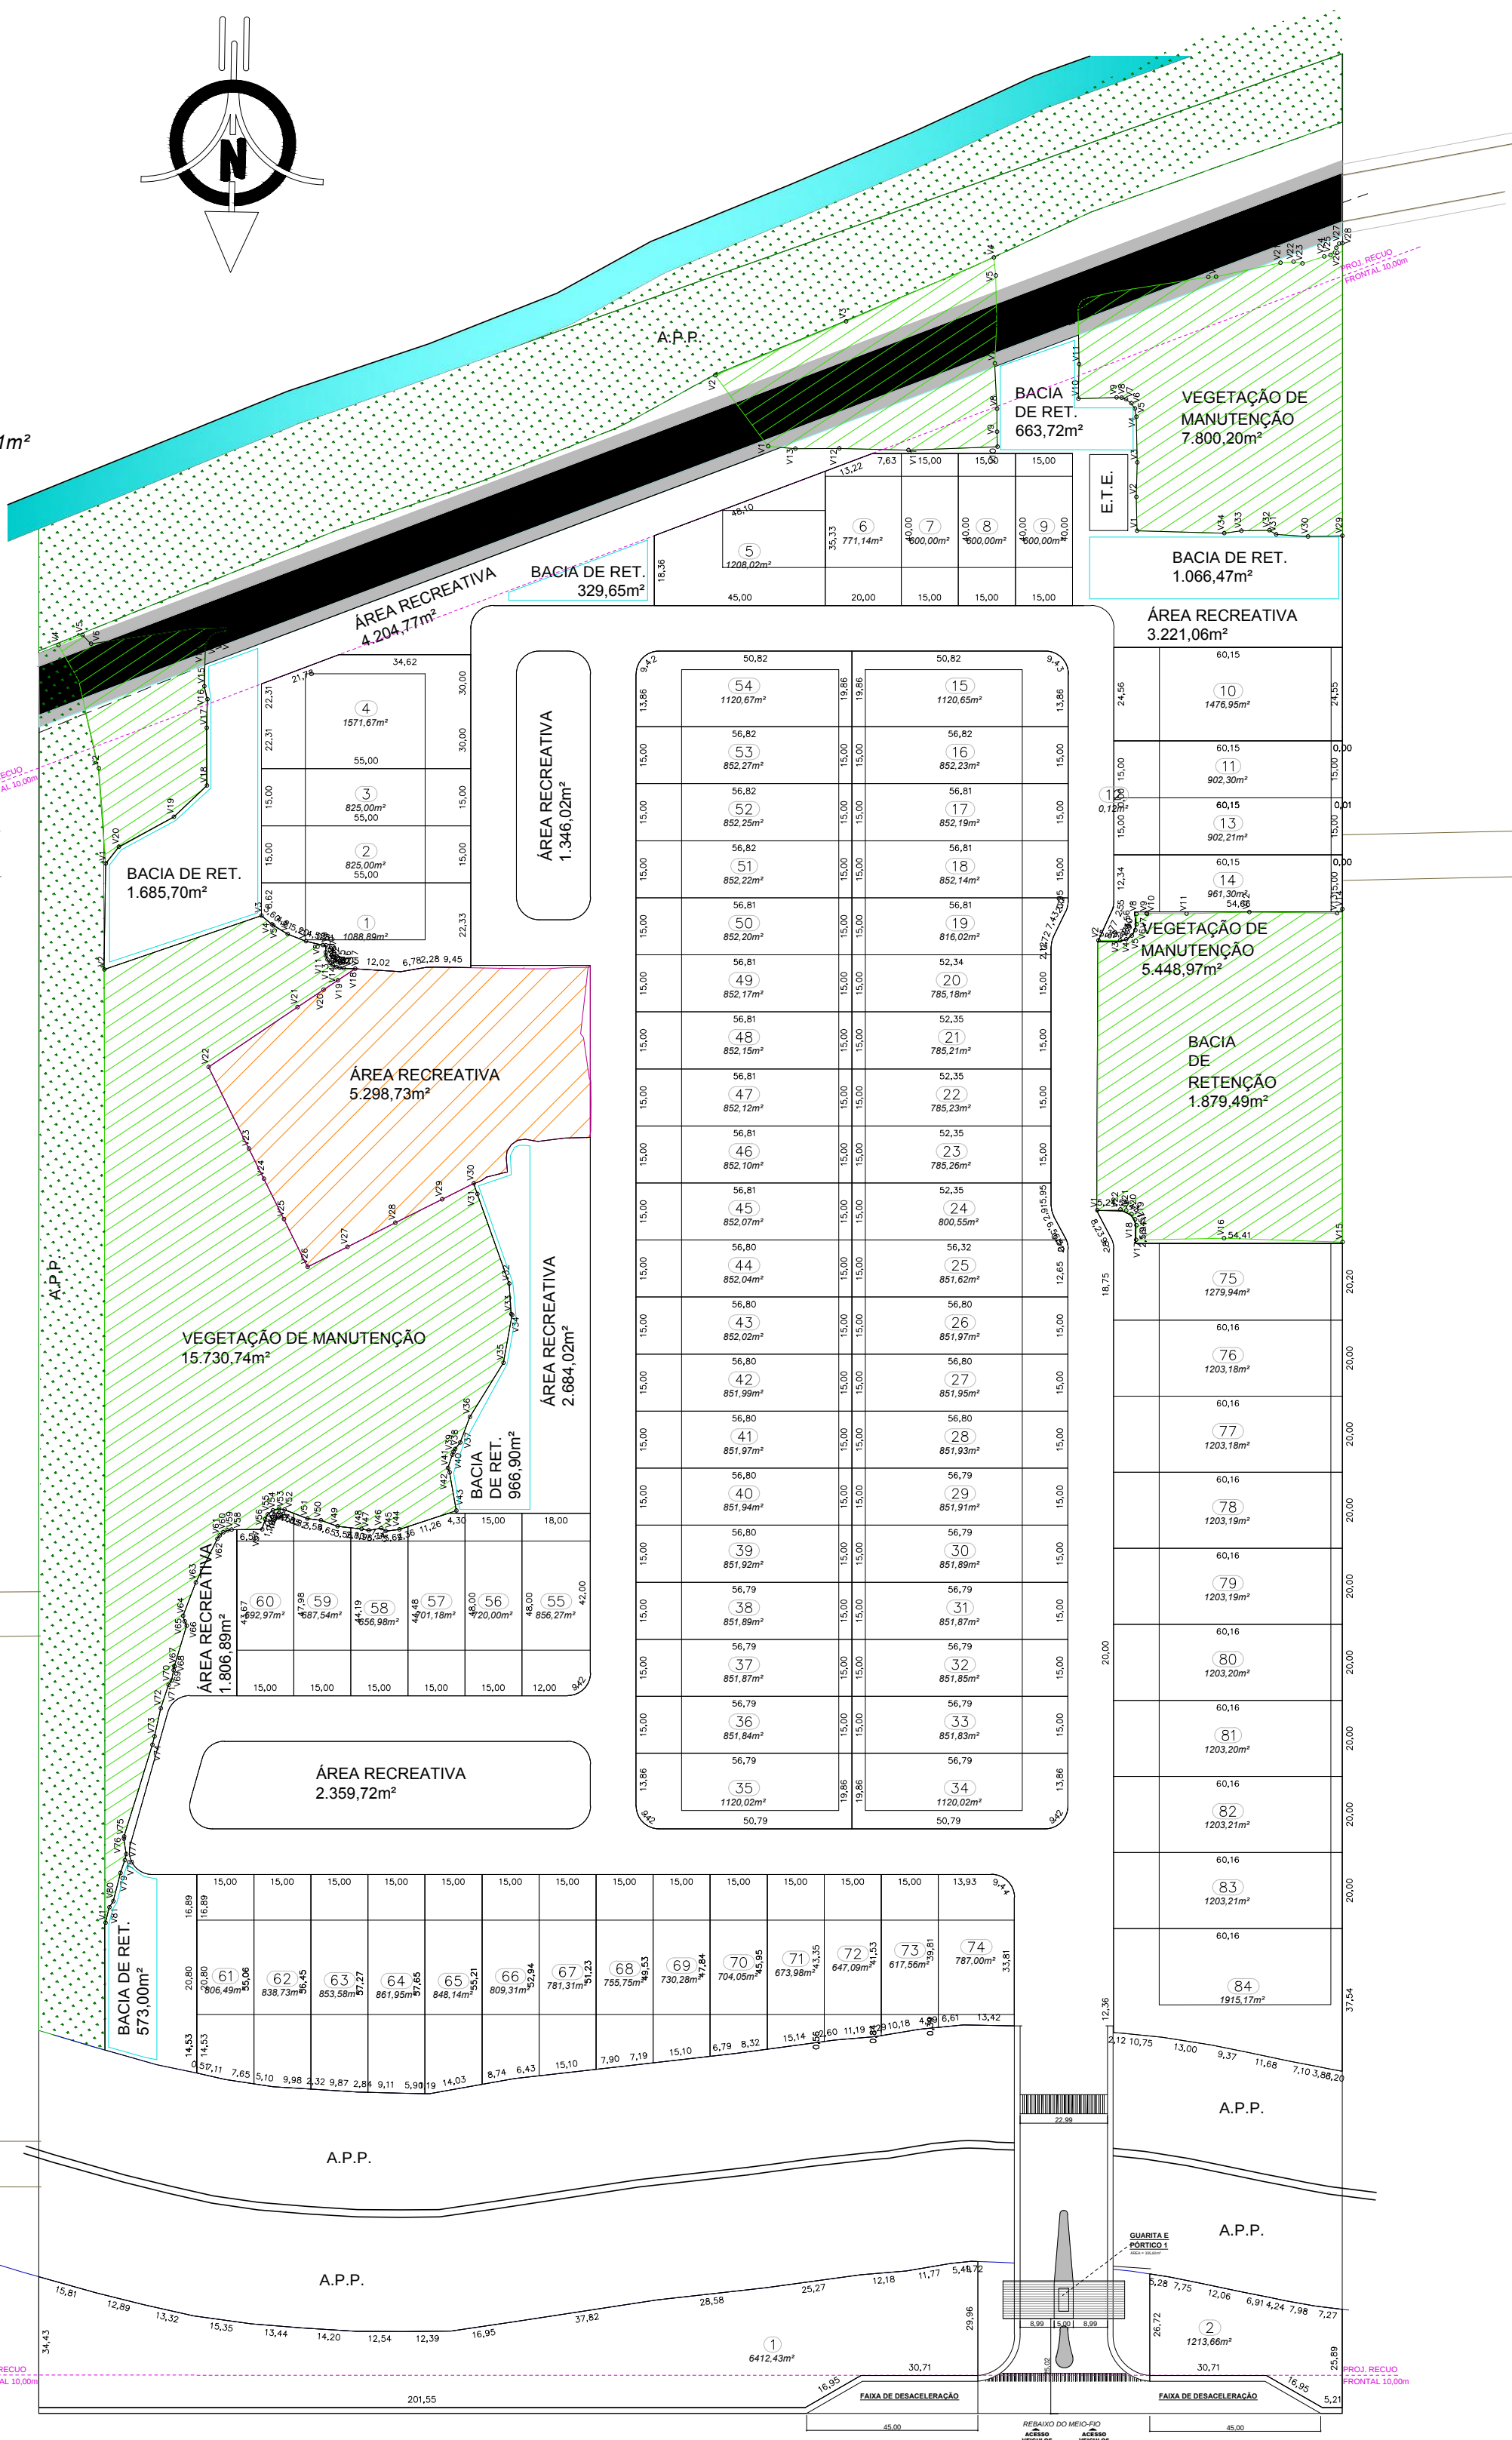

PLANTA DE LOCALIZAÇÃO SEM ESCALA

QUADRO DE ÁREAS			
ÁREAS	m²	% em relação ao Util	% em relação ao Total
ÁREA TOTAL	191.943,07		100%
ÁREA APP	36.759,22		19%
ÁREA DE DIRETRIZ VIÁRIA	6.670,75		3%
ÁREA DE DIRETRIZ VIÁRIA FORA DA AREA VEGETADA	4.703,26		2%
ÁREA DE VEGETAÇÃO DE MANUTENÇÃO	26.023,06		14%
ÁREA ÚTIL	124.457,53	100%	65%
ÁREA RECREATIVA	22.991,18	18%	12%
ÁREA BACIAS DE RETENÇÃO	5.285,44	4%	* estão dentro das áreas de recreação
ÁREA LOTES CONDOMÍNIO (84 uds.)	74.982,61	60%	39%
PROJEÇÃO DE ÁREA CONSTRUÍDA	49.000,00	39%	26%
ÁREA LOTES FRONTAIS (2 uds.)	7.626,10	6%	4%
ÁREA DE VIAS	18.857,64	15%	10%

URB

ÁBACO

PROPOSTA PROJETO URBANÍSTICO - CONDOMÍNIO INDUSTRIAL

ENDEREÇO:
RUA DOROTHÓVIO DO NASCIMENTO, S/N. JOINVILLE-SC

CONTRATANTE/PROPRIETÁRIO:

Montaine Participações Ltda
CNPJ. 06.118.628/0001-72

RESPONSÁVEL - PROJETO:

José Dombroski
Eng. Civil CREA-SC 097547-0

CONTEÚTO:
PROPOSTA PROJETO URBANÍSTICO

RESPONSÁVEL - TÉCNICO:

José Dombroski
Eng. Civil CREA-SC 097547-0

FOLHA:
1/1

DESENHO - PROJETO: FERNANDA ESCALA: INDICADA DATA: JULHO - 2014 ARQUIVO / REVISÃO: 18.07.2014

Rua Alberto Foloni, 700 - FONE/FAX: (41) 4063 7166 - www.abacobrasil.com.br