

SITUAÇÃO / LOCALIZAÇÃO
1:10.000

QUADRO DE COORDENADAS		
VERTICE	X	Y
P0	716.075,210	7.087.937,070
P1	716.074,736	7.087.968,449
P2	716.080,622	7.087.974,539
P7	716.203,852	7.087.976,870
P8	716.207,734	7.087.975,540
P9	716.284,429	7.087.913,643
P10	716.280,854	7.087.902,976
P5	716.129,885	7.087.898,104
P6	716.129,264	7.087.939,200



PROPRIETÁRIO:
IMOBILIARIA ZATTAR LTDA


RESPONSÁVEL TÉCNICO:
Carlos Augusto Macedo da Silva Filho
Téc. Agrimensura - CREA/SC 132891-0

PROJETO: DESMEMBRAMENTO	AREA: 11.307,84m ²	FOLHA: 1/2
DESENHO: ÁREA ORIGEM	ESCALA: 1:1000	DATA: MAIO/2015


QUADRO DE COORDENADAS area REMANESCENTE				
PONTO	ESTE	NORTE	AZIMUTE	DISTANCIA
P 0	716.075,210	7.087.937,070	359d8'6"	31,38
P 1	716.074,736	7.087.968,449	R6,00	9,42
P 2	716.080,622	7.087.974,539	88d54'59"	95,10
P 3	716.175,709	7.087.976,337	126d26'49"	123,79
P 4	716.275,286	7.087.902,797	268d9'6"	145,45
P 5	716.129,885	7.087.898,104	359d8'6"	41,10
P 6	716.129,264	7.087.939,200	267d44'36"	54,10
AREA	9.317,41		PERIMETRO	500,34

QUADRO DE COORDENADAS area RIP: 8179 0002622-20				
PONTO	ESTE	NORTE	AZIMUTE	DISTANCIA
P 9	716.284,429	7.087.913,643	308d54'20"	98,56
P 8	716.207,734	7.087.975,540	R6,00	4,14
P 7	716.203,852	7.087.976,870	268d54'59"	28,15
P 3	716.175,709	7.087.976,337	126d26'49"	123,79
P 4	716.275,286	7.087.902,797	88d9'6"	5,60
P 10	716.280,854	7.087.902,976	R6,00	14,65
AREA	1.990,43		PERIMETRO	274,89

QUADRO DE AREAS		
FRAÇÃO	ÁREA m²	PERIMETRO
ÁREA A DESMEMBRAR (RIP)	1.990,43	274,84
AREA REMANESCENTE	9.317,41	500,39
ÁREA TOTAL DA MAT. 41249	11.307,84	527,61

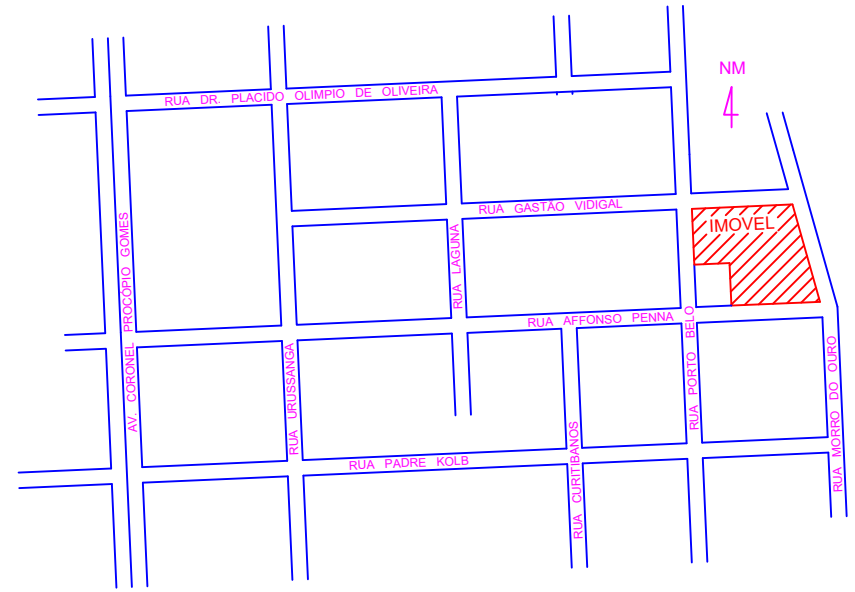

SITUAÇÃO / LOCALIZAÇÃO
1:10.000

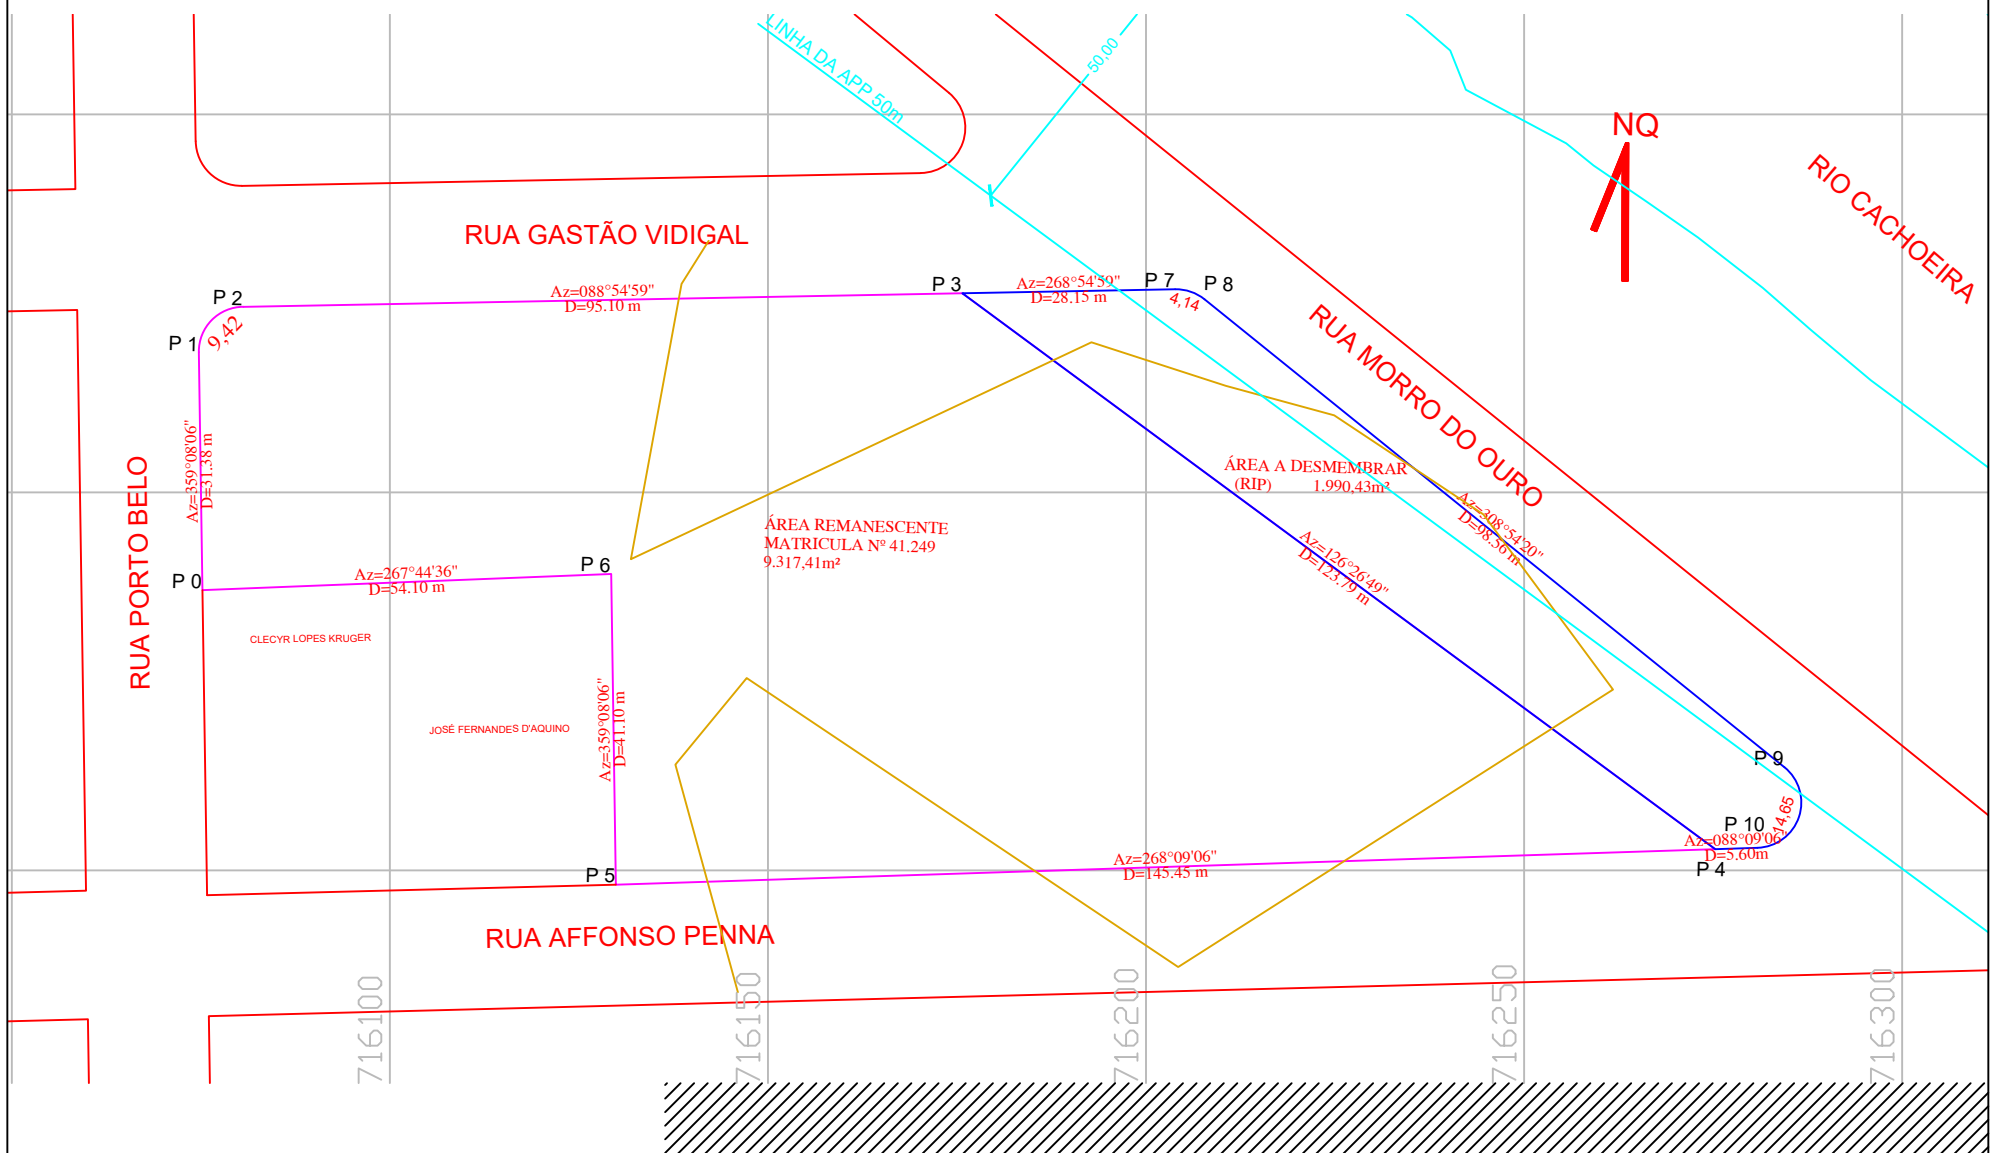

PROTEGER
CONSULTORIA AMBIENTAL

PROPRIETÁRIO:
IMOBILIARIA ZATTAR LTDA

RESPONSÁVEL TÉCNICO:
Carlos Augusto Macedo da Silva Filho
Téc. Agrimensura - CREA/SC 132891-0

PROJETO:
DESMEMBRAMENTO

DESENHO:
ÁREAS DESMEMBRADAS

ESCALA:
1:1000

ÁREA:
11.307,84m²
DATA:
MAIO/2015

FOLHA:
2/2