



QUADRO DE ÁREAS			
ITEM	IDENTIFICAÇÃO DA ÁREA	DIMENSÕES	ÁREA
01	LAVAÇÃO DE CAMINHOS	3,00m x 5,00m	15,00m²
02	TANQUE PARA LAVAÇÃO DE PINÇES	2,00m x 3,45m	6,90m²
03	GUARITA	2,000m x 3,10m	6,20m²
04	RESERVATÓRIO DE ÁGUA FRIA	Ø = 3,20m	8,04m²
05	ALMOXARIFADO	6,00m x 10,40m	62,40m²
06	BAIA DE AGREGADOS - AREIA, BRITA E ARGAMASSA	3,30m x 9,00m	29,70m²
07	CENTRAL DE ARGAMASSA	4,30m x 7,40m	31,82m²
08	DEPÓSITO DE CIMENTO	5,40m x 4,40m	23,76m²
09	DEPÓSITO DE RESÍDUOS	11,00m x 3,00m	33,00m²
10	BAIA DE AÇO	2,45m x 12,00m	29,40m²
11	CENTRAL DE CARPINTARIA E ARMAÇÃO	4,00m x 12,00m	48,00m²
12	ESCRITÓRIO DE ENGENHARIA	4,80m x 6,00m	28,80m²
13A	VESTIÁRIOS E BANHEIROS	5,00m x 20,00m	100,00m²
13B	VESTIÁRIOS E BANHEIROS - AMPLIAÇÃO	4,20m x 18,60m	78,12m²
14A	REFEITÓRIO	9,80m x 10,90m	106,82m²
14B	REFEITÓRIO - AMPLIAÇÃO	5,00m x 15,00m	75,00m²

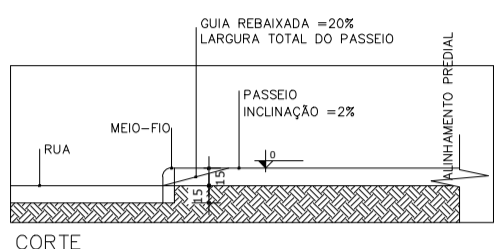

CORTE

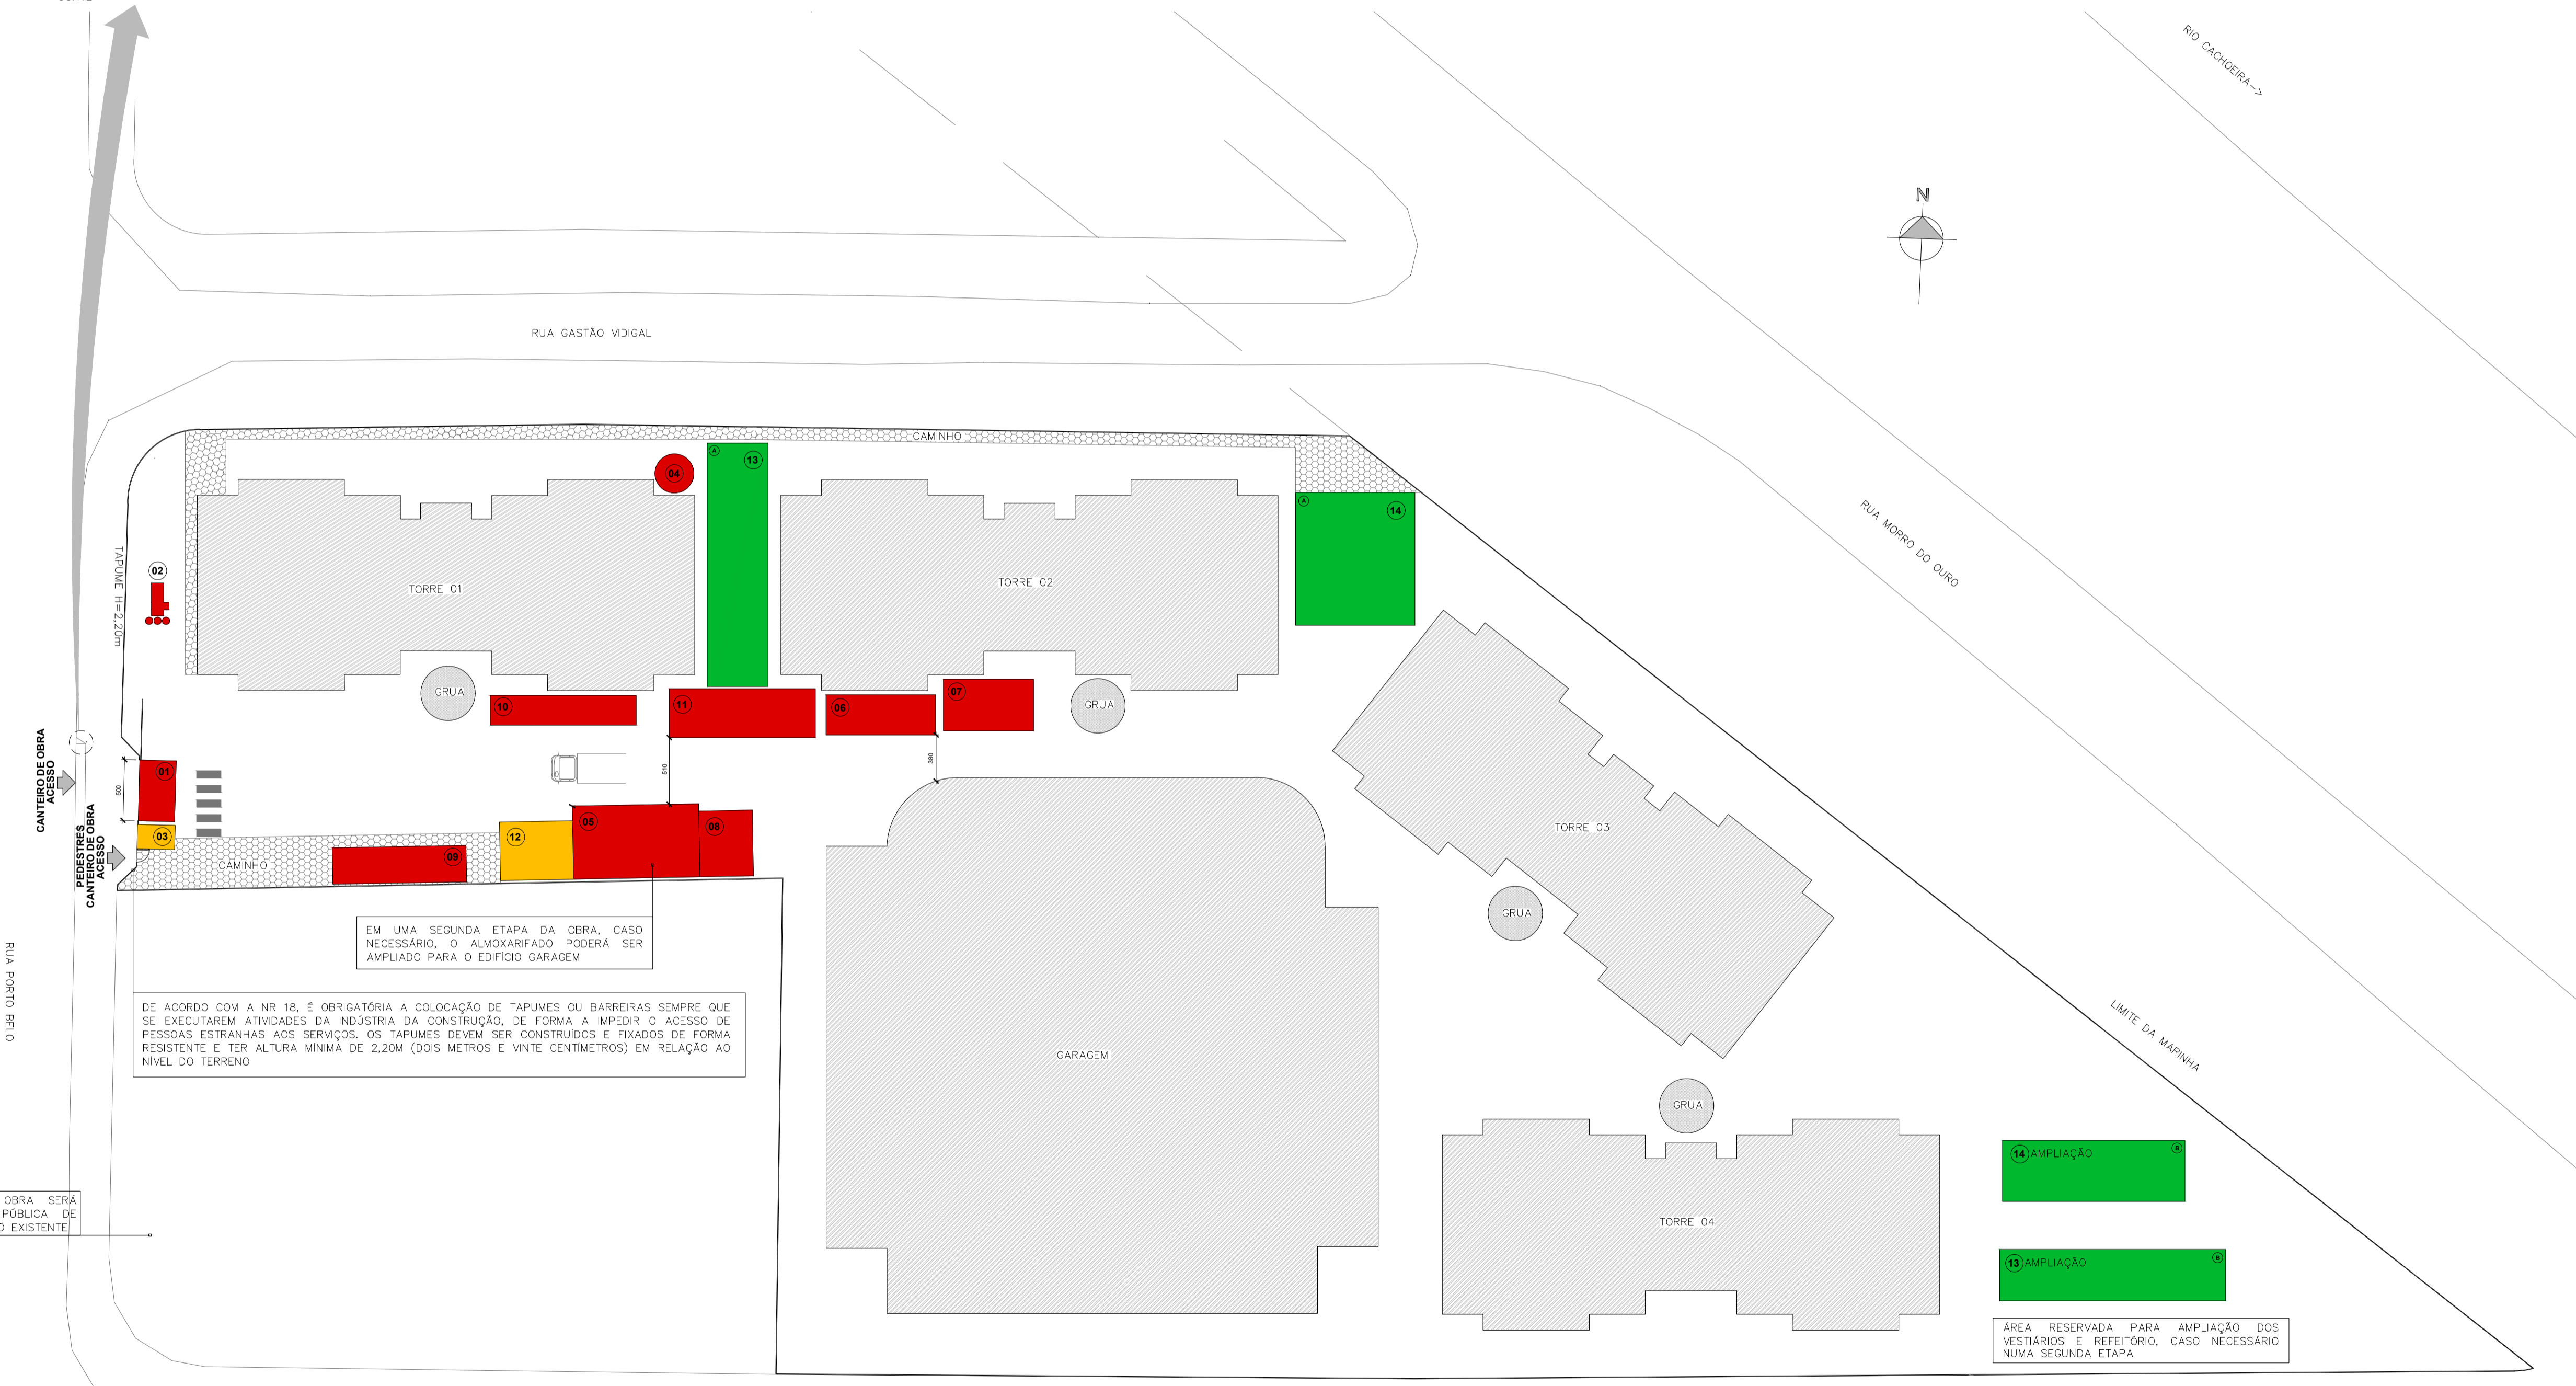

EM UMA SEGUNDA ETAPA DA OBRA, CASO NECESSÁRIO, O ALMOXARIFADO PODERÁ SER AMPLIADO PARA O EDIFÍCIO GARAGEM

DE ACORDO COM A NR 18, É OBRIGATÓRIA A COLOCAÇÃO DE TAPUMES OU BARREIRAS SEMPRE QUE SE EXECUTAREM ATIVIDADES DA INDÚSTRIA DA CONSTRUÇÃO, DE FORMA A IMPEDIR O ACESSO DE PESSOAS ESTRANHAS AOS SERVIÇOS. OS TAPUMES DEVEM SER CONSTRUÍDOS E FIXADOS DE FORMA RESISTENTE E TER ALTURA MÍNIMA DE 2,20M (DOIS METROS E VINTE CENTÍMETROS) EM RELAÇÃO AO NÍVEL DO TERRENO

O ESGOTO DO CANTEIRO DE OBRA SERÁ ENCAMINHADO PARA A REDE PÚBLICA DE TRATAMENTO DE ESGOTO SANITÁRIO EXISTENTE

14 AMPLIAÇÃO

13 AMPLIAÇÃO

ÁREA RESERVADA PARA AMPLIAÇÃO DOS VESTIÁRIOS E REFEITÓRIO, CASO NECESSÁRIO NUMA SEGUNDA ETAPA

IMPLANTAÇÃO DO CANTEIRO DE OBRA
ESCALA 1:200



SEM ESCALA

LEGENDA DE SETORIZAÇÃO

■	SETOR OPERACIONAL	■	SETOR ADMINISTRATIVO	■	SETOR PESSOAL
---	-------------------	---	----------------------	---	---------------

PROJETA	CONSTRUTORA E PROPOSTORA	RESPONSÁVEL TÉCNICO - ELABORAÇÃO	RESPONSÁVEL TÉCNICO - PROJETO	DATA
01	ALBERTO DA TORRE DE A. PROPOSTORA DA RITE	16/08/2017	RAFAEL ROLANDI	16/08/2017
02	REDA	16/08/2017	ROBERTO	16/08/2017
03	MODIFICADO	16/08/2017	RAFAEL	16/08/2017

BOMBEIROS

PM

ROGGA Empreendimentos


Rua São Francisco, 820
Pavão, Bairro Park - Bloco L, Sala 17
Cidade Industrial Norte - Joinville - SC
Telefone: (47) 3426-4020

PROJETA	CONSTRUTORA E PROPOSTORA	RESPONSÁVEL TÉCNICO - ELABORAÇÃO	RESPONSÁVEL TÉCNICO - PROJETO	DATA
01	ALBERTO DA TORRE DE A. PROPOSTORA DA RITE	16/08/2017	RAFAEL ROLANDI	16/08/2017
02	REDA	16/08/2017	ROBERTO	16/08/2017
03	MODIFICADO	16/08/2017	RAFAEL	16/08/2017


OBRA:	RESIDENCIAL EASY CLUB PORTO BELO	RESPONSÁVEL:	EASY CLUB
LOCALIZAÇÃO:	RUA PORTO BELO, 97 - BUCAREM - JOINVILLE/SC	ESCALA:	INDICADA
PROJETO:	PROJETO LEGAL DE CANTEIRO DE OBRA	PROJETO:	01
CONTEÚDO:	IMPLANTAÇÃO DO CANTEIRO DE OBRA	PROJETO:	03
OBRA DE ORIGEM:	16003-CAN-PL-001-PLA-AIM-ROT		

QUADRO DE ÁREAS


ITEM	IDENTIFICAÇÃO DA ÁREA	DIMENSÕES	ÁREA
01	LAVAÇÃO DE CAMINHÕES	3,00m x 5,00m	15,00m ²
02	TANQUE PARA LAVAÇÃO DE PINCEIS	2,00m x 3,45m	6,90m ²
03	GUARITA	2,00m x 3,10m	6,20m ²
04	RESERVATÓRIO DE ÁGUA FRIA	Ø=3,20m	8,04m ²
05	ALMOXARIFADO	6,00m x 10,40m	62,40m ²

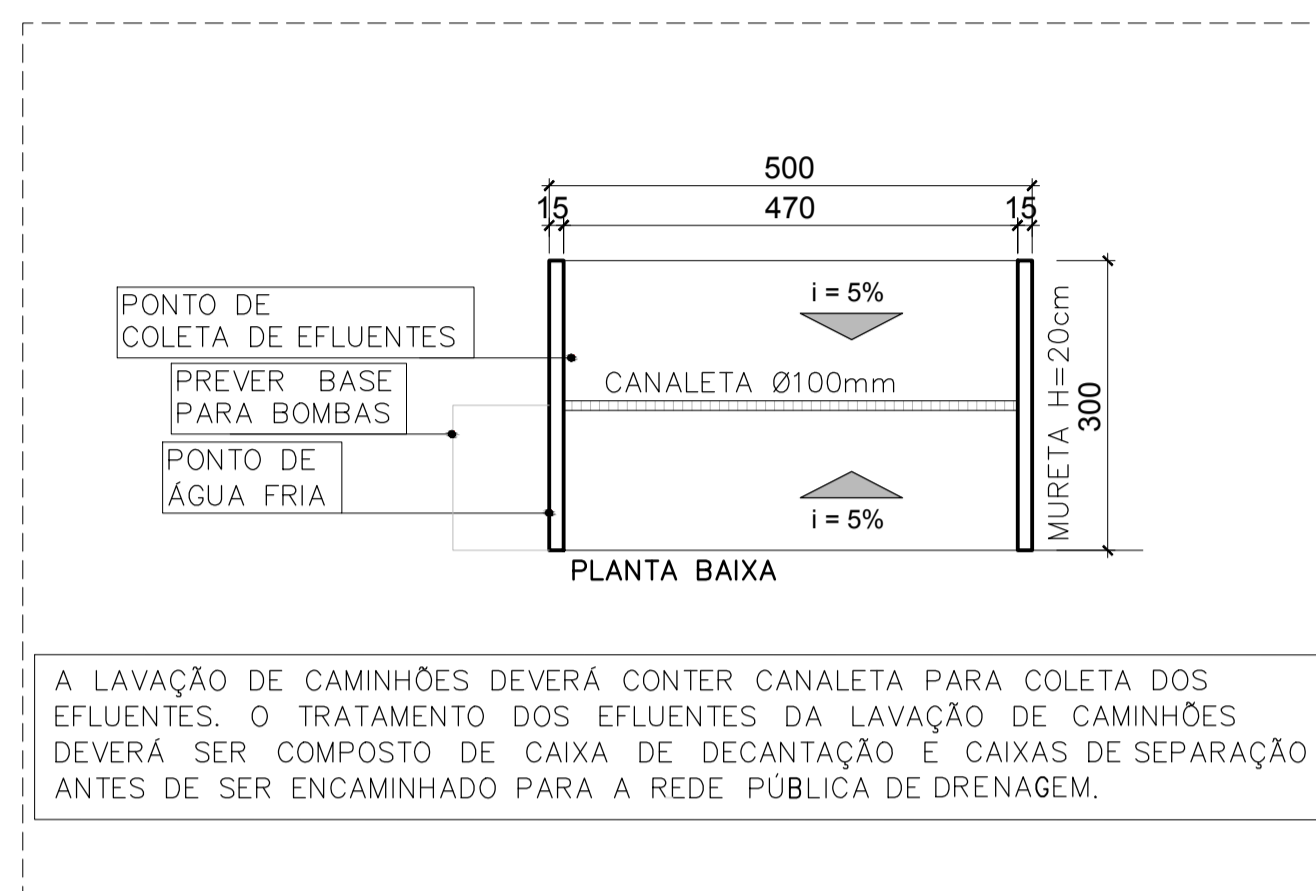


01 B
DETALHE DA LAVAÇÃO DE CAMINHÕES
ESCALA 1:75

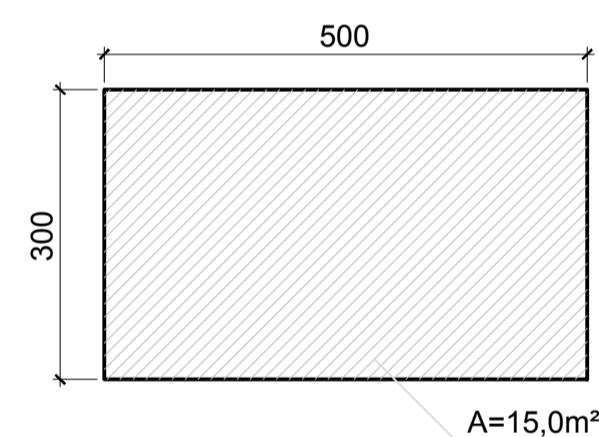


01 A
LAVAÇÃO DE CAMINHÕES
ESCALA 1:75

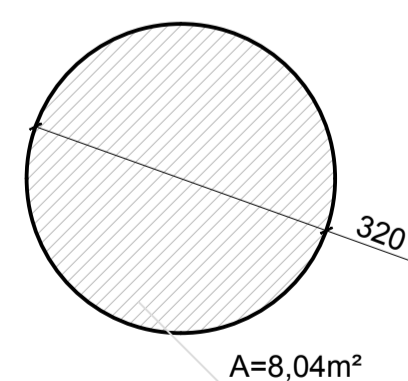


04
RESERVATÓRIO DE ÁGUA FRIA
ESCALA 1:75

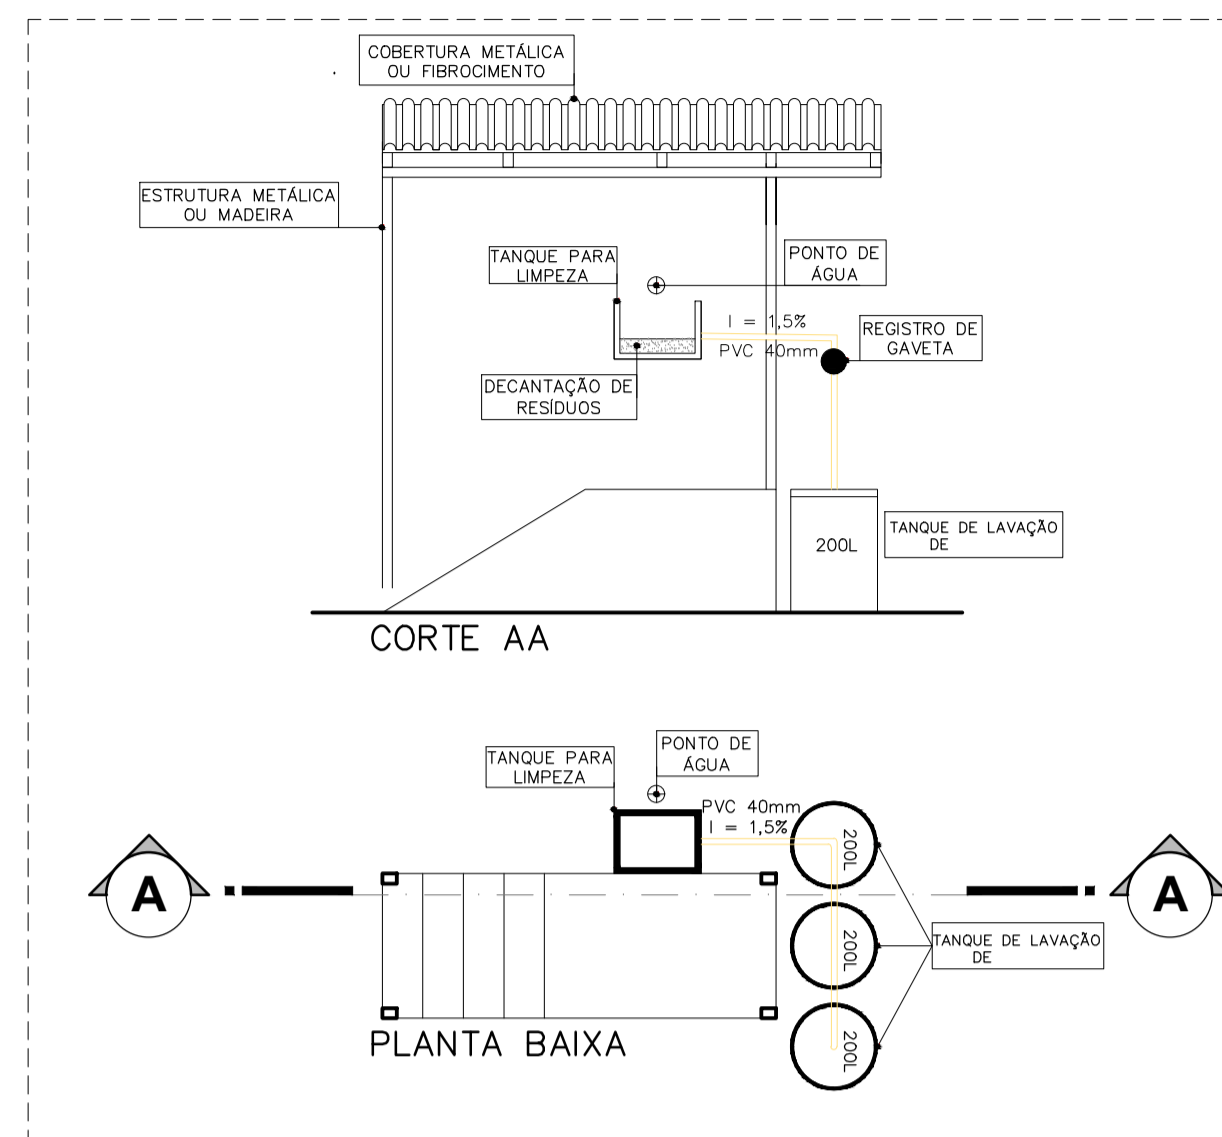


02 B
DETALHE DO TANQUE PARA LAVAÇÃO DE PINCEIS
SEM ESCALA

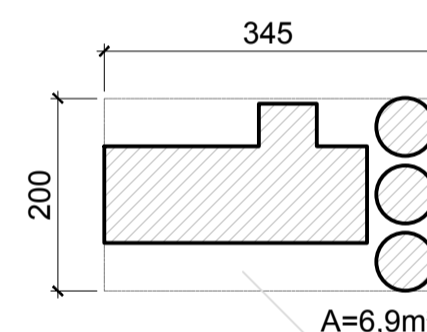

02 A
TANQUE PARA LAVAÇÃO DE PINCEIS
ESCALA 1:75

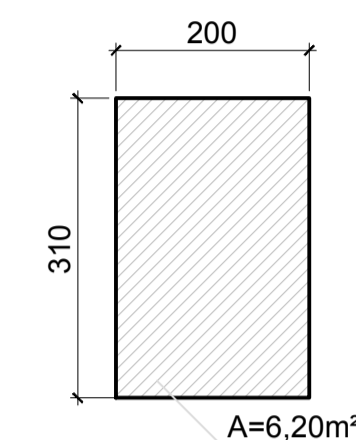

03
GUARITA
ESCALA 1:75

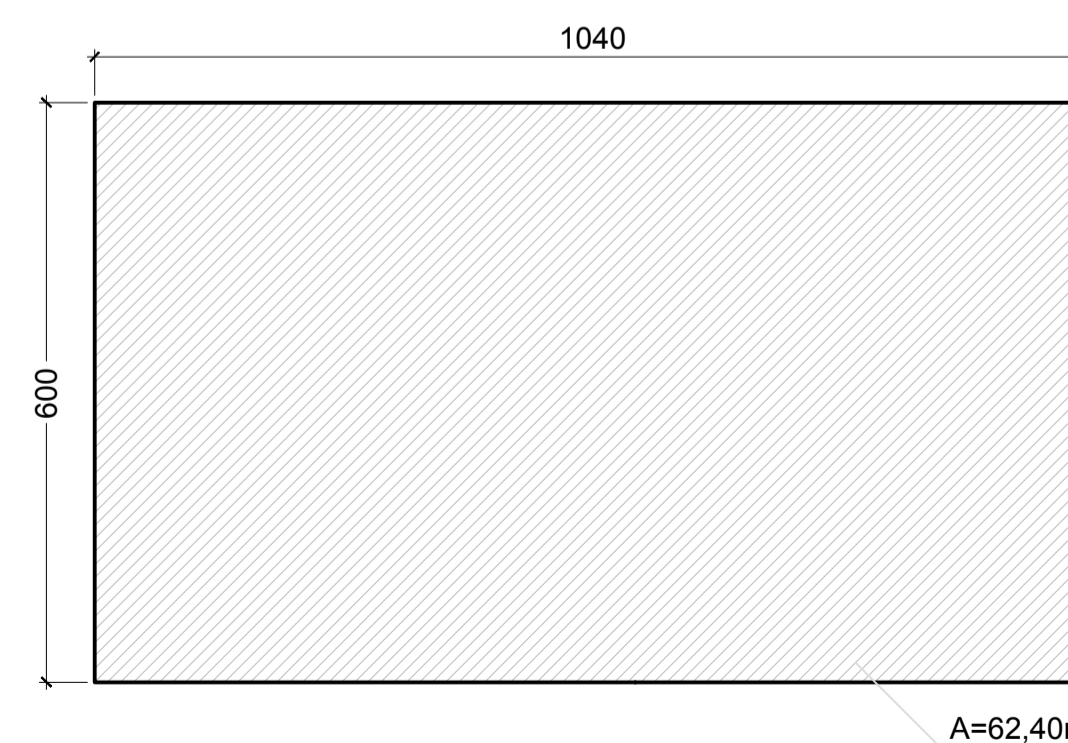

05
ALMOXARIFADO
ESCALA 1:75

LEGENDA DE SETORIZAÇÃO

■ SETOR OPERACIONAL ■ SETOR ADMINISTRATIVO ■ SETOR PESSOAL

Nº	MODIFICAÇÃO	DATA	DESENHO
01	REMOÇÃO DA ETE	11.05.2017	FELIPE BOLZAN
00	INICIAL	15.10.2016	RUBENS

BOMBEIROS	PMP







RÖGGA Empreendimentos
Rua Dona Francisca, 8300
Perini Business Park - Bloco L, Solo 17
Zona Industrial Norte - Joinville - SC
Telefone: (47) 3426-4030

Röggga S.A. Constituída e Incorporada	Responsável Técnico Execução	Responsável Técnico Projeto	DATA: 11/05/2017
OBRA: RESIDENCIAL EASY CLUB PORTO BELO	RESPONSÁVEL:		
LOCALIZAÇÃO: RUA PORTO BELO, 97 - BUCAREIN - JOINVILLE/SC	Linha: EASY CLUB		
PROJETO: PROJETO LEGAL DE CANTEIRO DE OBRA	ESCALA: INDICADA		
CONTEÚDO: IMPLANTAÇÃO DO CANTEIRO DE OBRA	FRANCHA: 02		
CÓDIGO DO ARQUIVO: 16003-CAN-PL-002-PLA-AIM-AIM-R01	03		

QUADRO DE ÁREAS			
ITEM	IDENTIFICAÇÃO DA ÁREA	DIMENSÕES	ÁREA
06	BAIA DE AGREGADOS – AREIA, BRITA E ARGAMASSA	3,30mx9,00m	29,70m ²
07	CENTRAL DE ARGAMASSA	4,30mx7,40m	31,82m ²
08	DEPÓSITO DE CIMENTO	5,40mx4,40m	23,76m ²
09	DEPÓSITO DE RESÍDUOS	11,00mx3,00m	33,00m ²
10	BAIA DE AÇO	2,45mx12,00m	29,40m ²
11	CENTRAL DE CARPINTARIA E ARMAÇÃO	4,00mx12,00m	48,00m ²
12	ESCRITÓRIO DE ENGENHARIA	4,80mx6,00m	28,80m ²
13A	VESTIÁRIOS E BANHEIROS	5,00mx20,00m	100,00m ²
13B	VESTIÁRIOS E BANHEIROS – AMPLIAÇÃO	4,20mx18,60m	78,12m ²
14A	REFEITÓRIO	9,80mx10,90m	106,82m ²
14B	REFEITÓRIO – AMPLIAÇÃO	5,00mx15,00m	75,00m ²

PREVER CISTERNA PARA CAPTAÇÃO DE ÁGUA PLUVIAL A SER REAPROVEITADA NA PREPARAÇÃO DE ARGAMASSA E LAVAÇÃO DE FERRAMENTAS.

O DEPÓSITO DE CIMENTO DEVERÁ SER OBRIGATORIAMENTE COBERTO

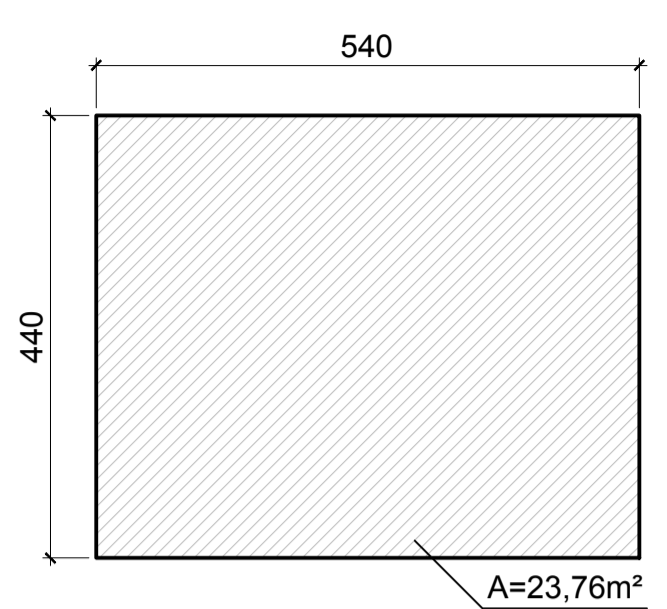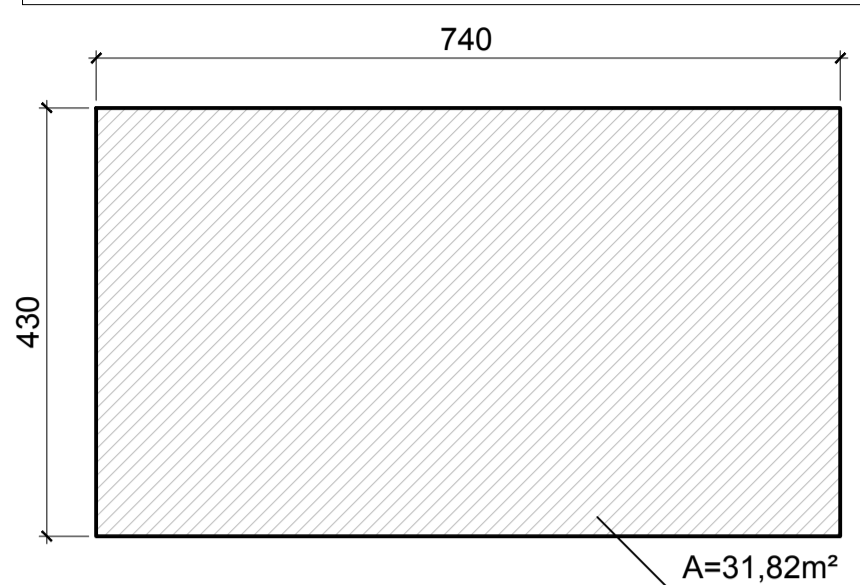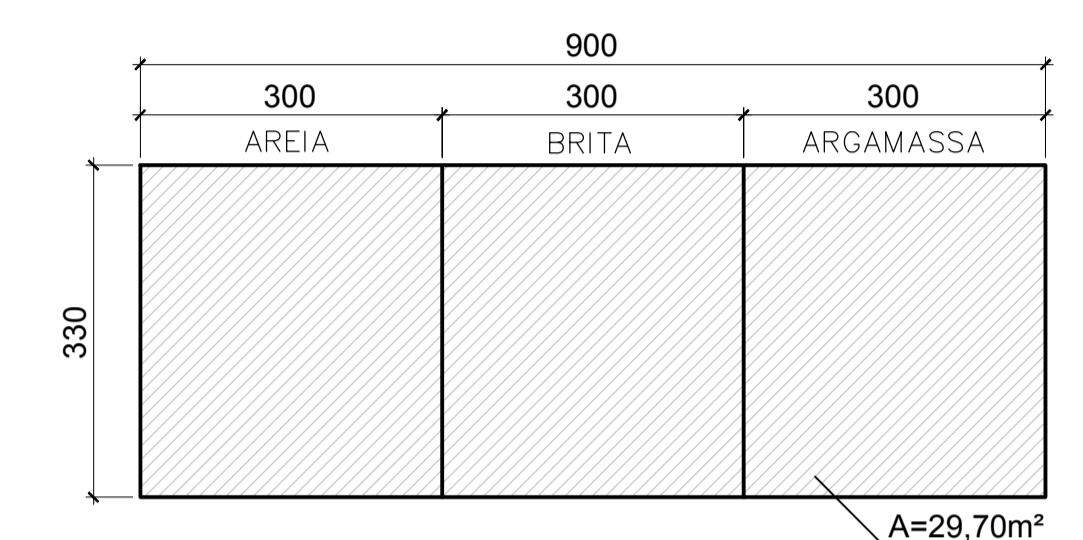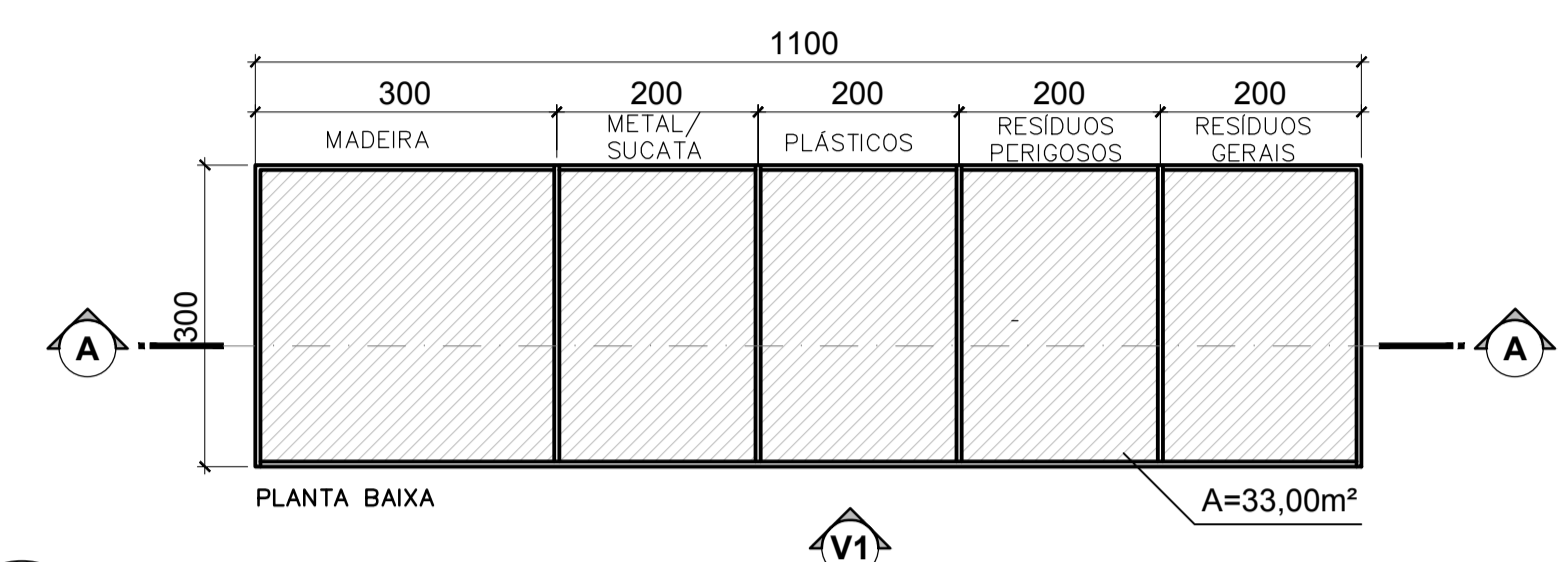
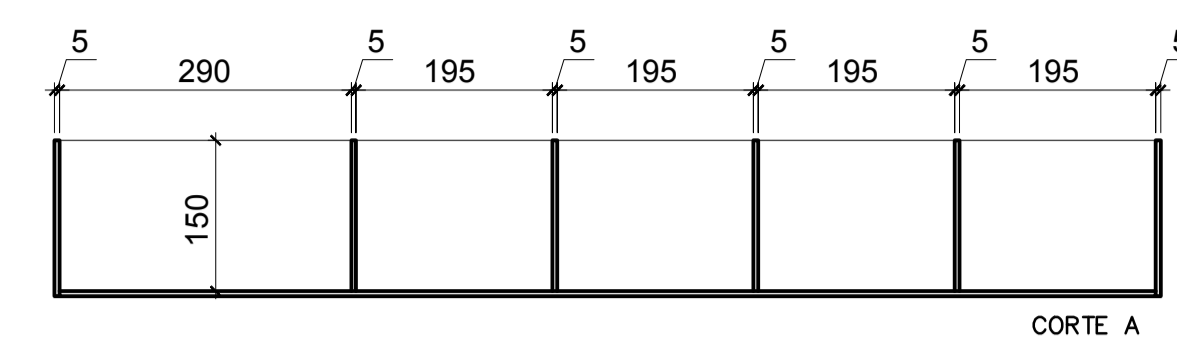
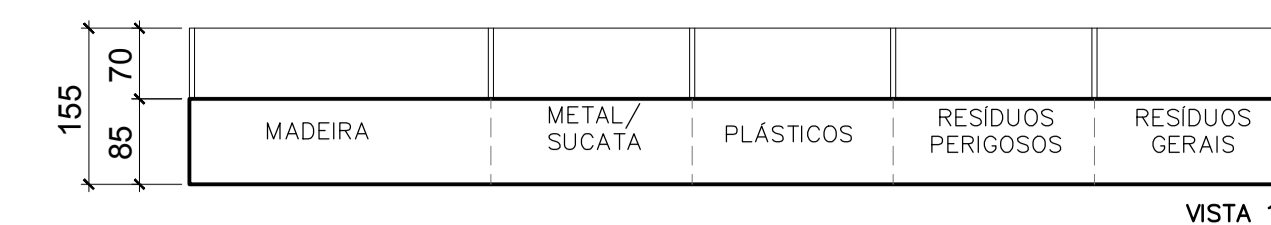


06 BAIA DE AGREGADOS
ESCALA 1:75

07 CENTRAL DE ARGAMASSA
ESCALA 1:75

08 DEPÓSITO DE CIMENTO
ESCALA 1:75


09 DEPÓSITO DE RESÍDUOS
ESCALA 1:75

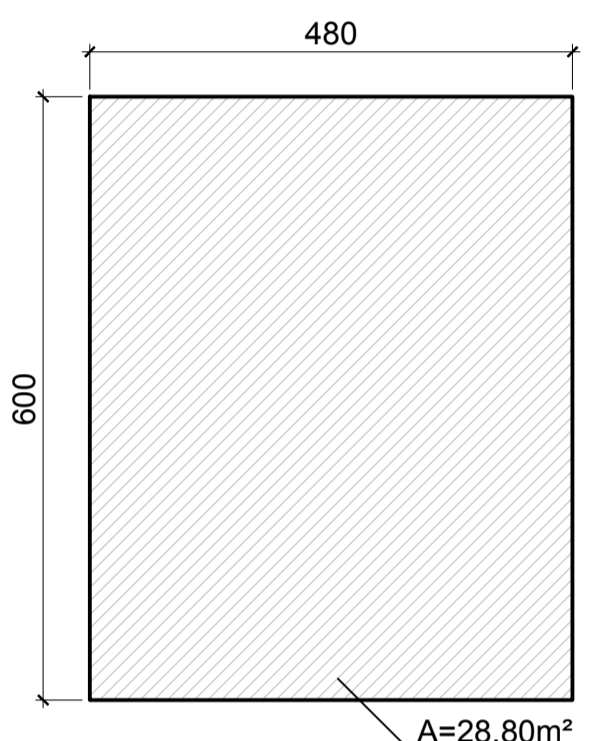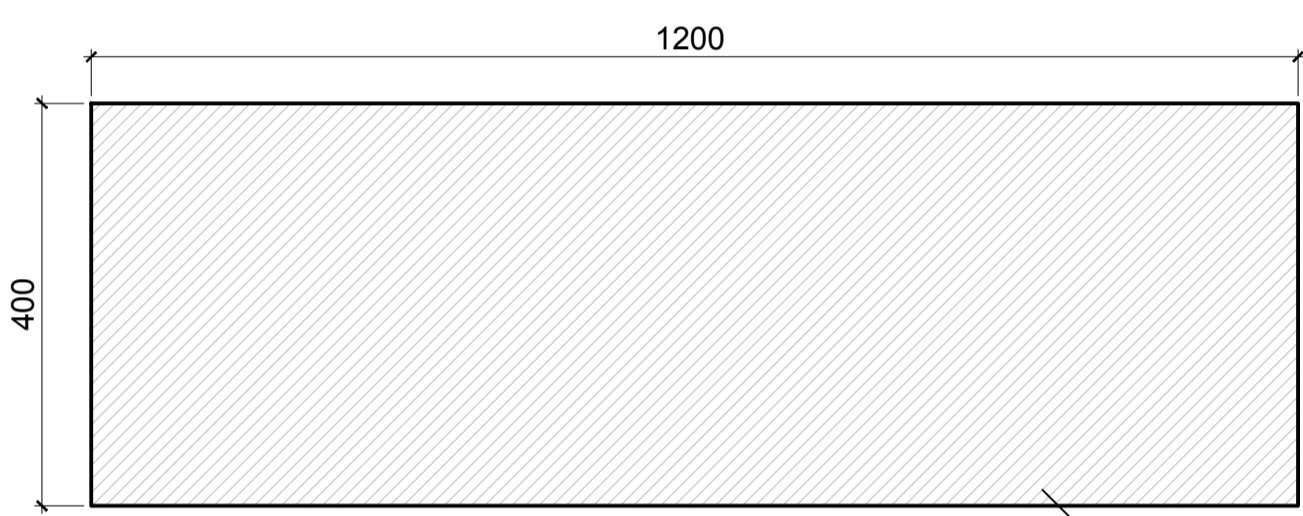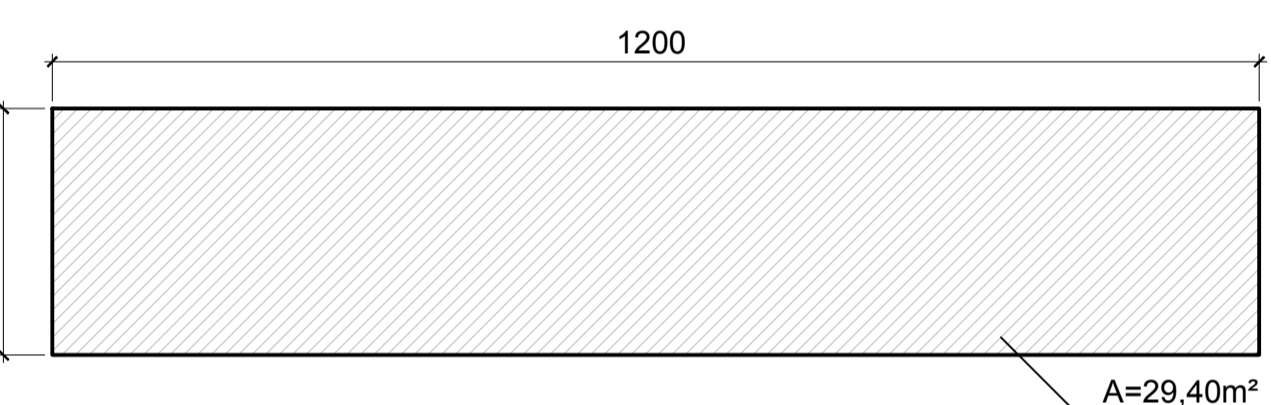

10 BAIA DE AÇO
ESCALA 1:75

11 CENTRAL DE CARPINTARIA E ARMAÇÃO
ESCALA 1:75

12 ESCRITÓRIO DE ENGENHARIA
ESCALA 1:75

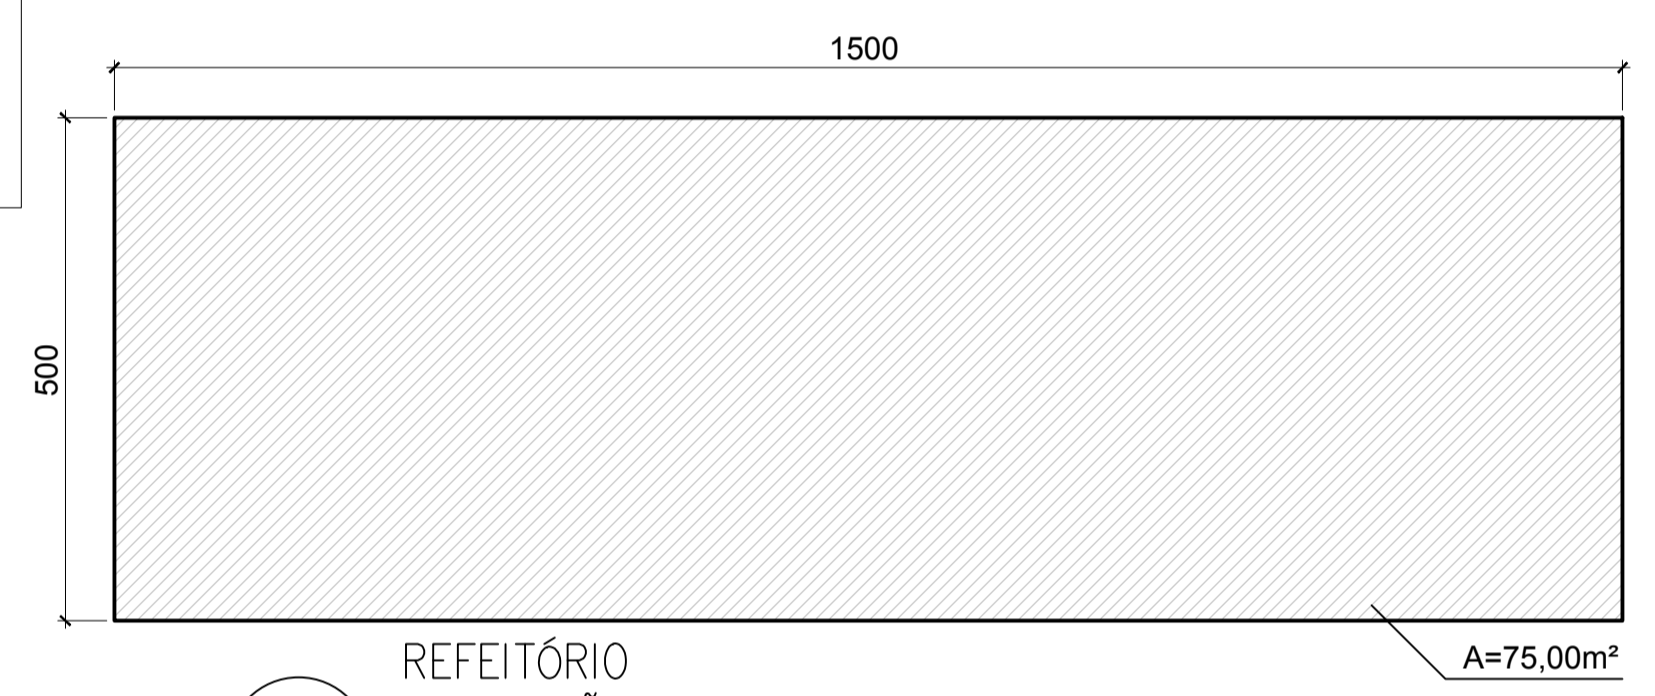

14 REFEITÓRIO AMPLIAÇÃO
ESCALA 1:75

NOTAS IMPORTANTES SOBRE O VESTIÁRIO SEGUNDO NB-1367/1991:
 - DEVERÁ SER INDEPENDENTE PARA HOMENS E MULHERES, COM IDENTIFICAÇÃO NAS PORTAS;
 - DEVERÁ TER PÉ-DIREITO MÍNIMO DE 2,50M;
 - DEVERÁ SER PROVIDO DE ARMÁRIOS INDIVIDUAIS COM COMPARTIMENTOS DUPLOS;
 - DEVERÁ APRESENTAR DISTÂNCIA MÍNIMA ENTRE FRENTE DE ARMÁRIO IGUAL A 1,60M;
 - DEVERÃO SER PREVISTOS BANCOS, COM 1,00M DE COMPRIMENTO, 0,30M DE LARGURA E 0,40M DE ALTURA PARA CADA CHUVEIRO.

NOTAS IMPORTANTES SOBRE AS INSTALAÇÕES SANITÁRIAS SEGUNDO NB-1367/1991:
 - DEVERÃO SER INDEPENDENTES PARA HOMENS E MULHERES;
 - DEVERÃO POSSUIR PÉ-DIREITO MÍNIMO DE 2,50M;
 - OS ESGOTOS DAS INSTALAÇÕES DEVEM SER LIGADOS A REDE DE TRATAMENTO;
 - DEVERÃO SER CONSTITUÍDAS DE UM CHUVEIRO E UM LAVATÓRIO PARA CADA DEZ TRABALHADORES OU FRAÇÃO, UM VASO SANITÁRIO E UM MICTÓRIO PARA CADA 15 TRABALHADORES OU FRAÇÃO, CONSIDERANDO-SE O TURNO DE MAIOR NÚMERO DE TRABALHADORES;
 - OS GABINETES SANITÁRIOS E CHUVEIROS DEVERÃO SER INDIVIDUAIS, COM DIMENSÕES MÍNIMAS DE 0,90M X 1,10M COM DIVISÓRIAS ENTRE SI DE NO MÍNIMO 1,80M DE ALTURA.
 - A ÁREA DESTINADA À CIRCULAÇÃO INTERNA, QUE DÁ ACESSO AOS CHUVEIROS, DEVERÁ TER LARGURA MÍNIMA DE 0,80M.

NOTAS IMPORTANTES SOBRE O REFEITÓRIO SEGUNDO NB-1367/1991:
 - TER CAPACIDADE DE ACOMODAÇÃO PARA ATENDER, DE CADA VEZ, NO MÍNIMO, A METADE DO TOTAL DE USUÁRIOS E SER DIMENSIONADO NA PROPORÇÃO DE 1,00M² POR TRABALHADOR OU FRAÇÃO;
 - TER PÉ-DIREITO MÍNIMO DE 3,00M;
 - PARA CADA 50 TRABALHADORES OU FRAÇÃO, UM BEBEDOURO COM SISTEMA DE FILTRAGEM OU EQUIPAMENTO SIMILAR, COM COPO DESCARTÁVEL;

LEGENDA DE SETORIZAÇÃO



Nº	MODIFICAÇÃO	DATA	DESENHO
01	REMOÇÃO DA ETE	11.05.2017	FELIPE BOLZAN
00	INICIAL	15.10.2015	RUBENS


BOMBEIROS	PMP

RÔGGA Empreendimentos
 Rua Dona Francisca, 8300
 Perini Business Park - Bloco L, Sala 17
 Zona Industrial Norte - Joinville - SC
 Telefone: (47) 3426-4030

Rôgga S.A. Construtora e Incorporadora
 Responsável Técnico Execução: _____ Responsável Técnico Projeto: _____ DATA: 11/05/2017


OBRA: RESIDENCIAL EASY CLUB PORTO BELO RESPONSÁVEL: _____
 LOCALIZAÇÃO: RUA PORTO BELO, 97 - BUCAREIN - JOINVILLE/SC LINHA: EASY CLUB
 PROJETO: PROJETO LEGAL DE CANTEIRO DE OBRA ESCALA: INDICADA
 CONTEÚDO: IMPLANTAÇÃO DO CANTEIRO DE OBRA PRANCHA: 03

CODIGO DO ARQUIVO: 16003-CAN-PL-003-PLA-AIM-AIM-R01 03

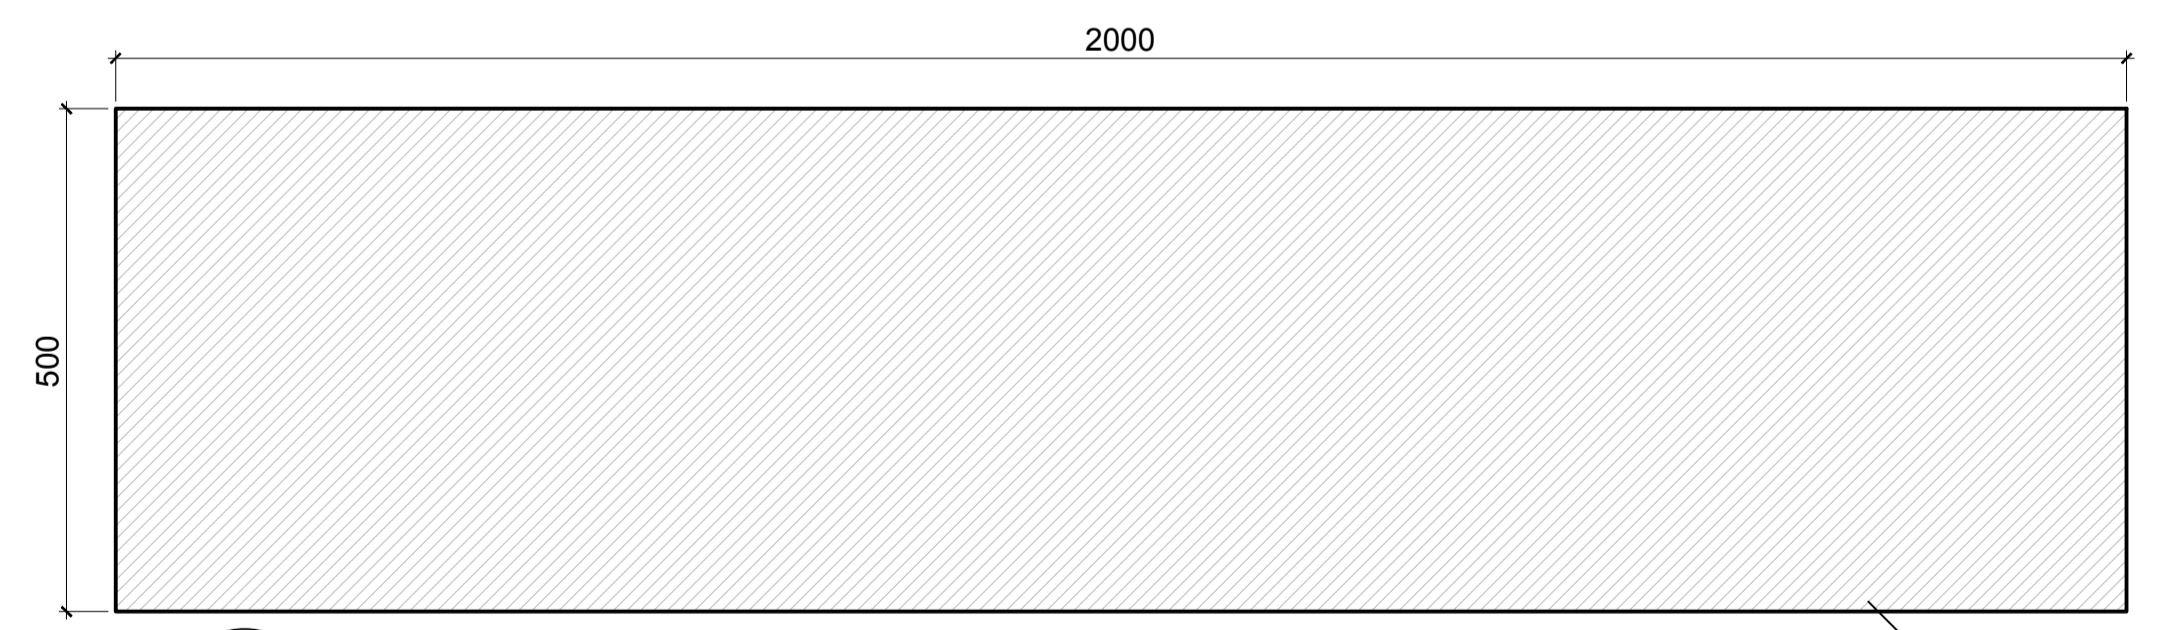


13 VESTIÁRIOS E BANHEIROS
ESCALA 1:75

A=100,00m²

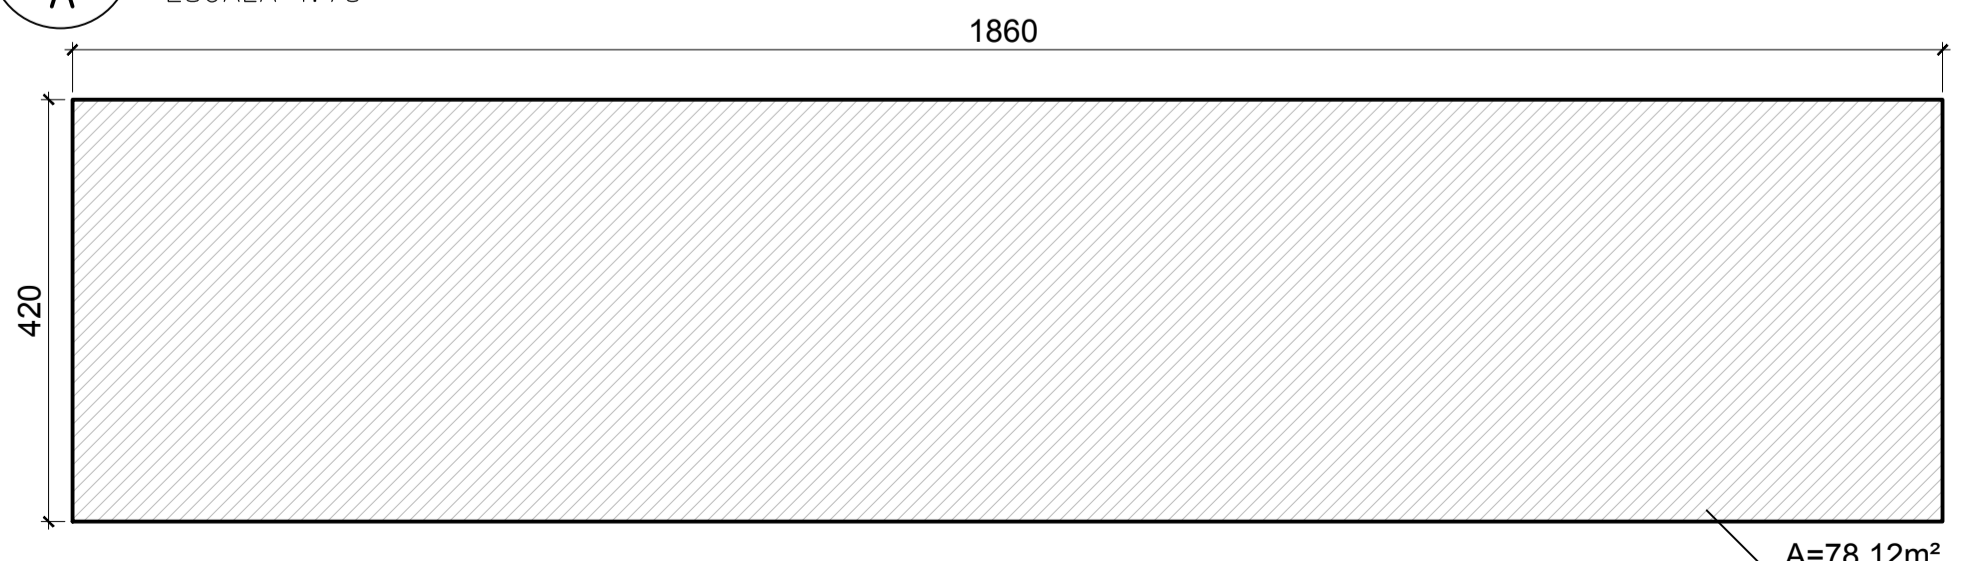

13 VESTIÁRIOS E BANHEIROS AMPLIAÇÃO
ESCALA 1:75

A=78,12m²

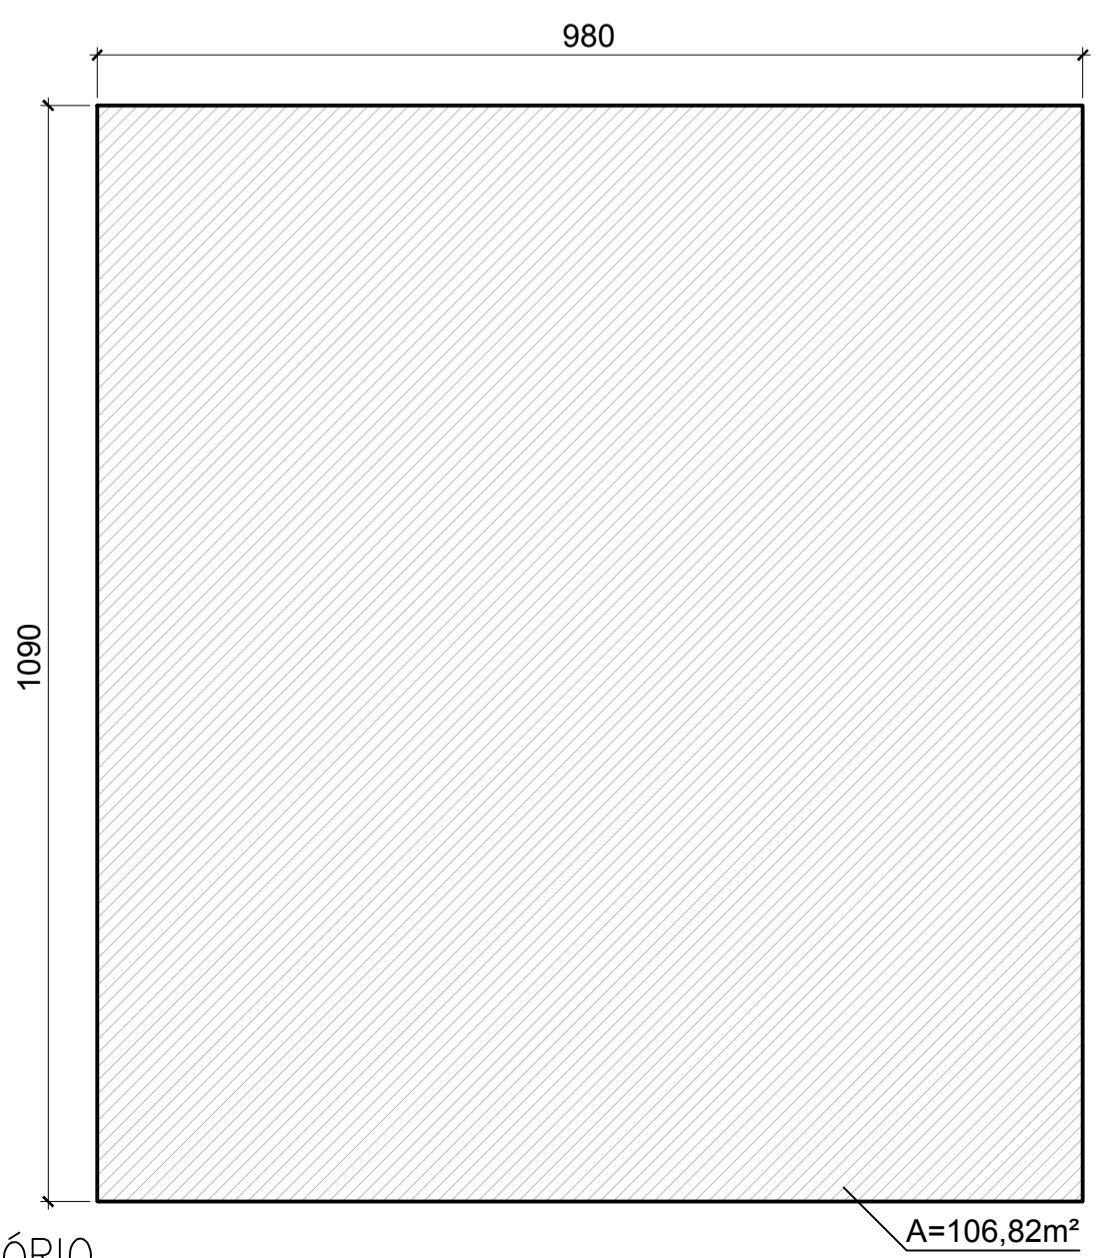

14 REFEITÓRIO
ESCALA 1:75

A=106,82m²