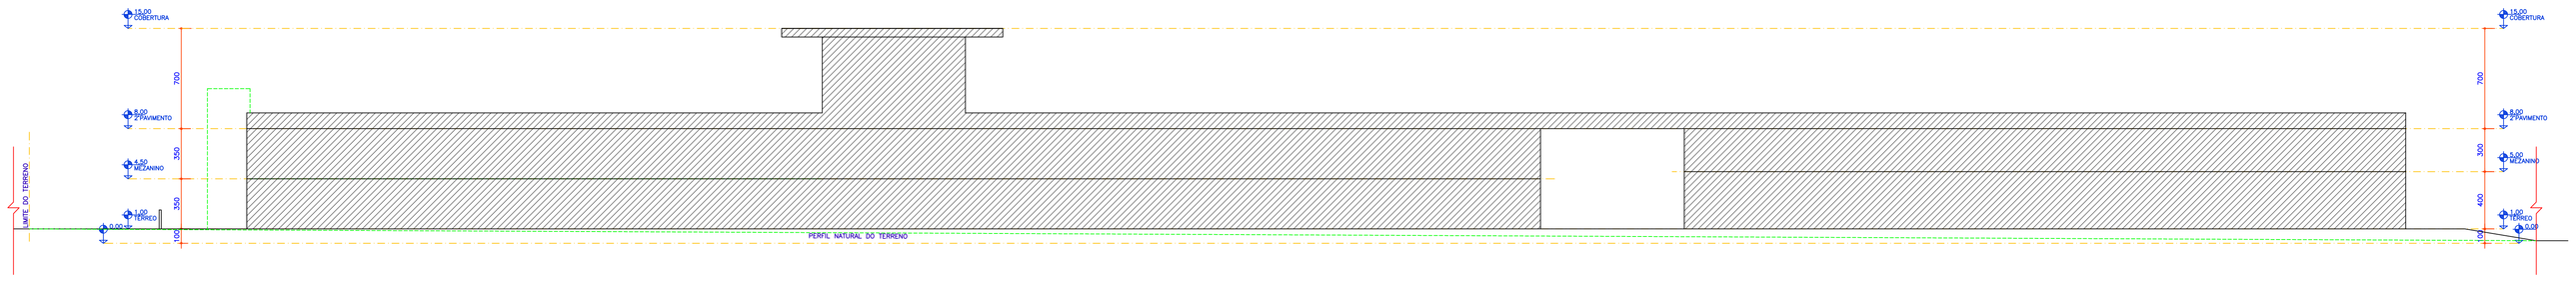

01 ESQUEMA VERTICAL AA
ESC. 1:200

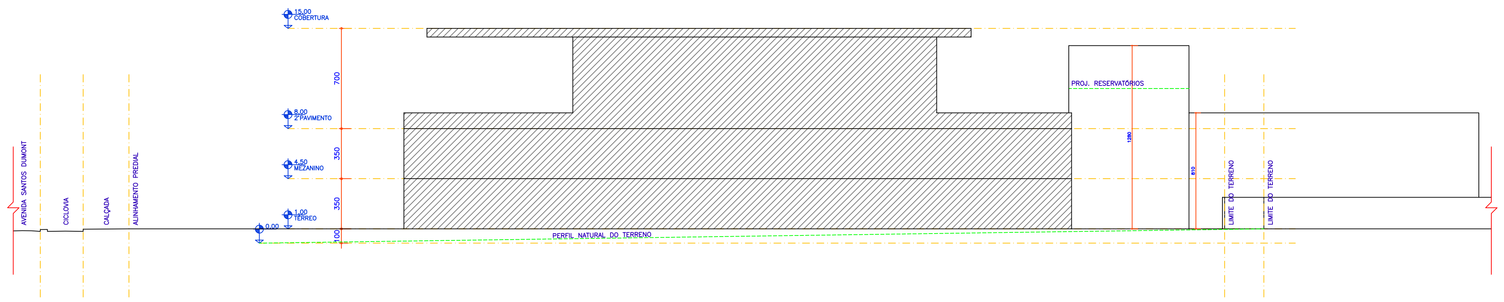

02 ESQUEMA VERTICAL BB
ESC. 1:200

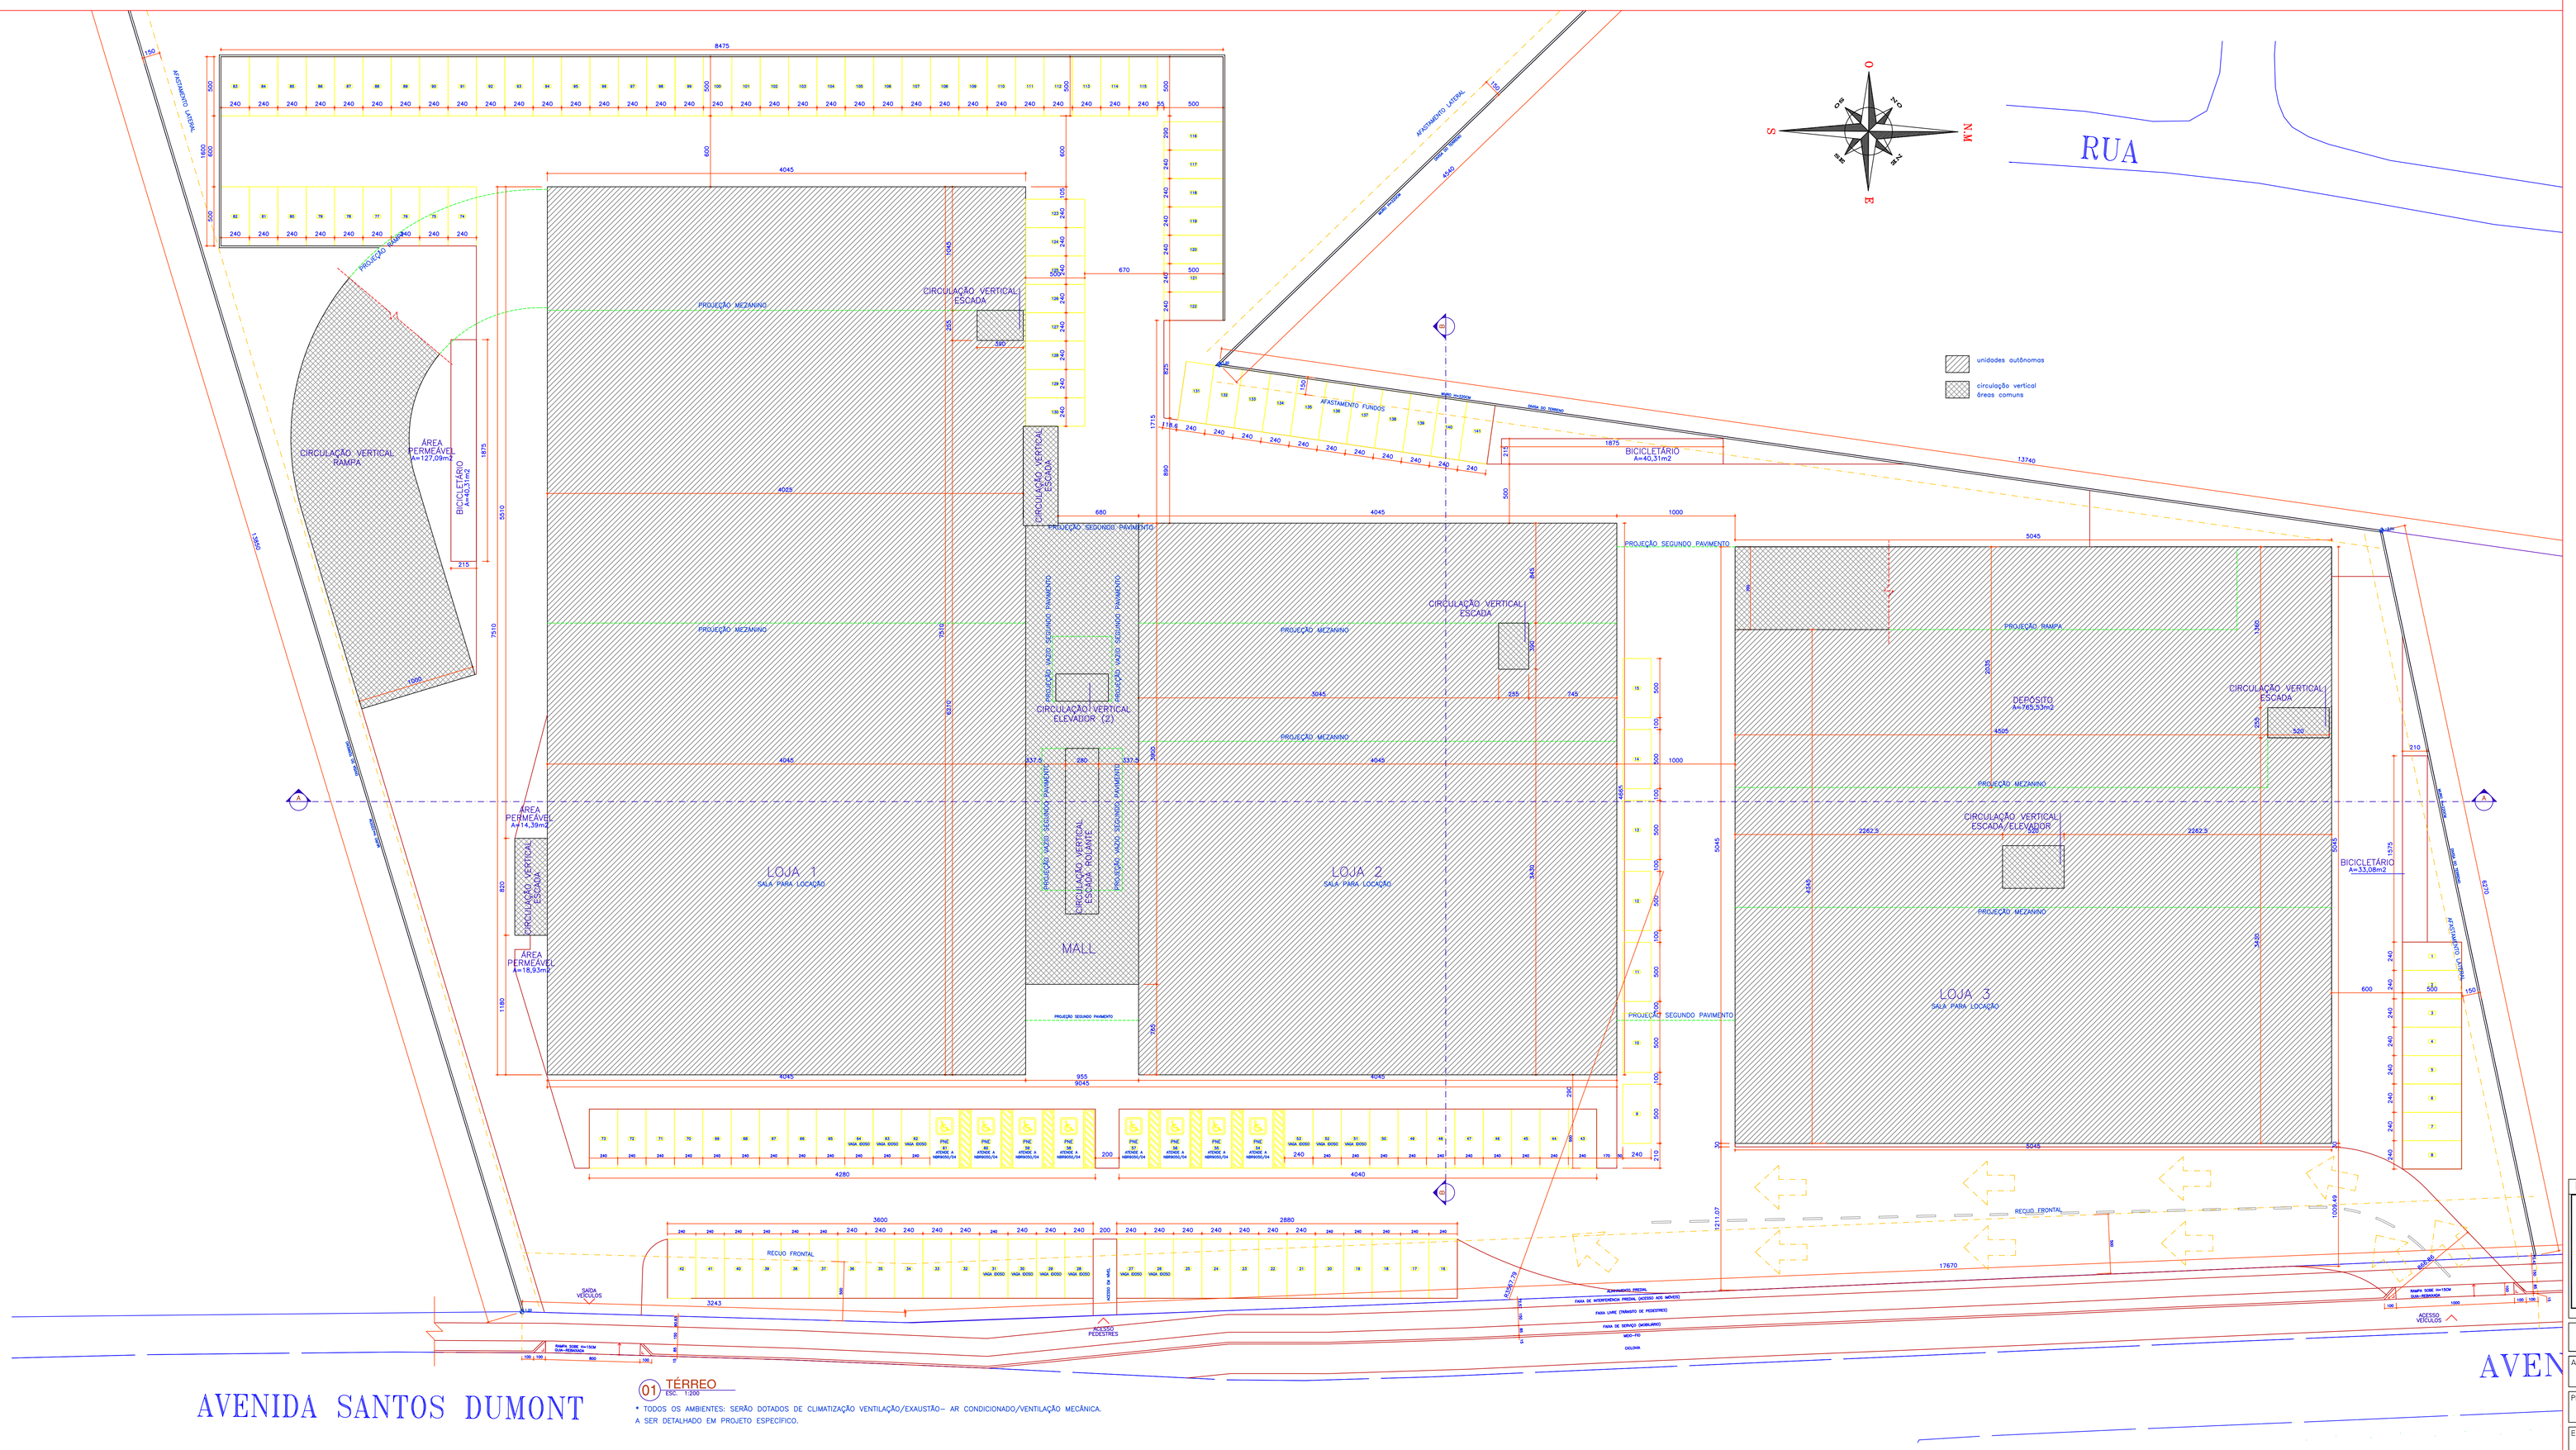

01 TÉRREO
ESC. 1:200

* TODOS OS AMBIENTES: SERÃO DOTADOS DE CLIMATIZAÇÃO VENTILAÇÃO/EXAUSTÃO– AR CONDICIONADO/VENTILAÇÃO MECÂNICA. A SER DETALHADO EM PROJETO ESPECIFICO.

OBSERVAÇÕES:

AS ESCADAS DEVERÃO POSSUIR:
1) PISO ANTIDERRAPANTE;
2) PISO COM ÍNDICE CLASSE "A" DA NBR 9442;
3) CORRIMÃOES CONTINUOS E SEM ARESTAS;
4) GUARDA CORPOS EM SEUS LADOS ABERTOS CONFORME NBR 9077 E CÓDIGO DE SEGURANÇA CONTRA INCÊNDIO E PÂNICO;
5) CORRIMÃOS – h=92cm;
6) GUARDA CORPO (EM LOCAIS ABERTOS E NOS PATAMARES DAS ESCADAS) – h=105cm

AS RAMPAS DEVERÃO POSSUIR:
1) PISO ANTIDERRAPANTE;
2) CORRIMÃOES CONTINUOS E SEM ARESTAS;
3) GUARDA CORPOS EM SEUS LADOS ABERTOS CONFORME NBR 9077 E CÓDIGO DE SEGURANÇA CONTRA INCÊNDIO E PÂNICO;
4) GUARDA CORPOS EM DUAS ALTURAS: 92CM E 70CM DO PISO ACABADO

P.M.J.	ASSINATURAS
PREFEITURA MUNICIPAL DE JOINVILLE SECRETARIA DO MEIO AMBIENTE PROJETO Nº EM CONFORMIDADE COM A LEI DE USO E OCUPAÇÃO DO SOLO EM VIGOR UNIDADE DE APROVAÇÃO DE PROJETOS	PROPRIETÁRIO: IMOBILIÁRIA ZATTAR LTDA CNPJ.: 83.503.896/0001-59 AUTOR DO PROJETO: MANOEL DÓRIA P. G. NETO ARQUITETO: CAU A15403-2 RESP. TÉCNICO: JULIANO PERAZZOLI ENGENHEIRO CIVIL. CREA/SC 055296-7

PROJETO LEGAL

ASSUNTO ESQUEMAS VERTICAIS/TÉRREO	DATA 16/09/2016
PROPRIETÁRIO IMOBILIÁRIA ZATTAR LTDA	ESCALA INDICADA
ENDEREÇO DA OBRA AVENIDA ROLF WIEST, Nº 0 , BAIRRO: BOM RETIRO	FOLHA 02