Helbor
Sinta-se em casa

ANTEPROJETO DE ARQUITETURA
ENSAIO DE OCUPAÇÃO

RUA OTTO BOEHM
JOINVILLE - SANTA CATARINA - BRASIL

Ricardo Amaral
ARQUITETOS ASSOCIADOS
RUA SIMÃO BOLIVAR, 1827 - CURITIBA - PARANÁ - BRASIL
FONE/FAX: +55(41)3262-2220
WWW.RICARDOAMARALARQUITETOS.COM.BR
CONTATO@RICARDOAMARALARQUITETOS.COM.BR

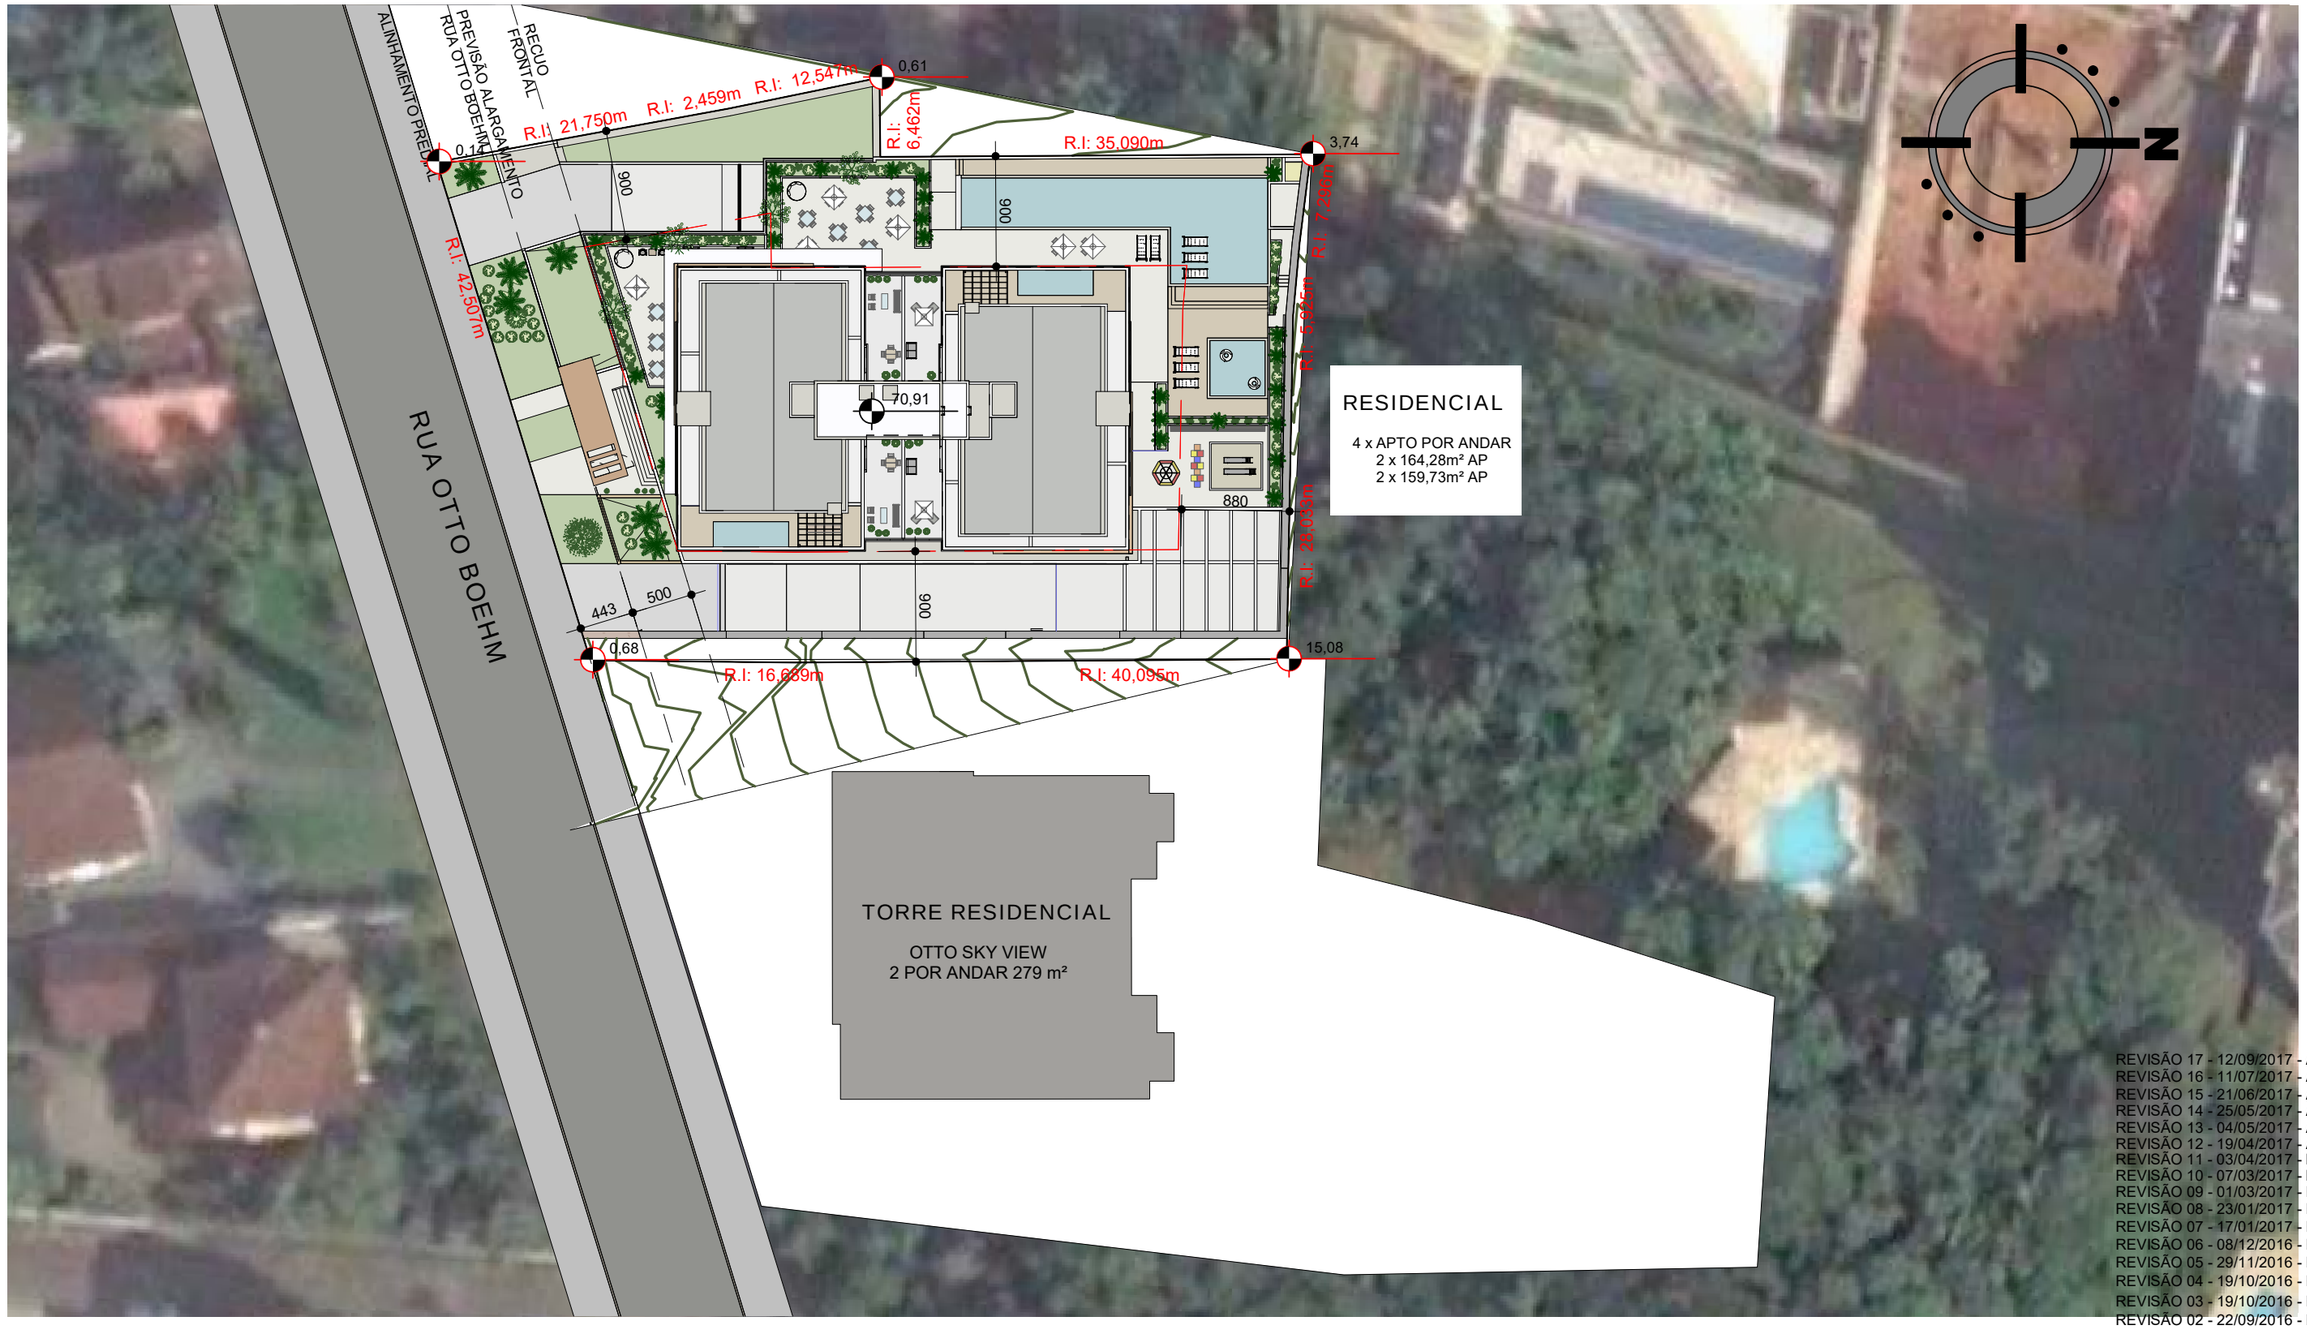

REVISÃO 17 - 12/09/2017 - AP4
REVISÃO 16 - 11/07/2017 - AP3
REVISÃO 15 - 21/06/2017 - AP3
REVISÃO 14 - 25/05/2017 - AP2
REVISÃO 13 - 04/05/2017 - AP1
REVISÃO 12 - 19/04/2017 - AP
REVISÃO 11 - 03/04/2017 - EP11
REVISÃO 10 - 07/03/2017 - EP10
REVISÃO 09 - 01/03/2017 - EP9
REVISÃO 08 - 23/01/2017 - EP8
REVISÃO 07 - 17/01/2017 - EP7
REVISÃO 06 - 08/12/2016 - EP6
REVISÃO 05 - 29/11/2016 - EP5
REVISÃO 04 - 19/10/2016 - EP4
REVISÃO 03 - 19/10/2016 - EP3
REVISÃO 02 - 22/09/2016 - EP2
REVISÃO 01 - 05/09/2016 - EP1
REVISÃO 00 - 01/09/2016 - EP
DATA:11/07/2017

1 IMPLANTAÇÃO PRÉVIA

1 : 500

ÁREA TOTAL DO TERRENO: 2.725,46 m²

PRANCHA
01 / 11

AS COTAS PODERÃO SOFRER ALTERÇÕES CONFORME OS PROJETOS COMPLEMENTARES. OS MÓVEIS E EQUIPAMENTOS ELETRODOMÉSTICOS REPRESENTADOS NO PROJETO ARQUITETÔNICO NÃO FAZEM PARTE DO IMÓVEL, SENDO APENAS PARA EFEITO DE REPRESENTAÇÃO E ILUSTRAÇÃO. OS DIREITOS AUTORAIS DESTE PROJETO SÃO RESERVADOS NA FORMA DA LEI 5194 ART 17 E 18 A RICARDO AMARAL ARQUITETOS ASSOCIADOS LTDA. ARQUIVO:2201AP4