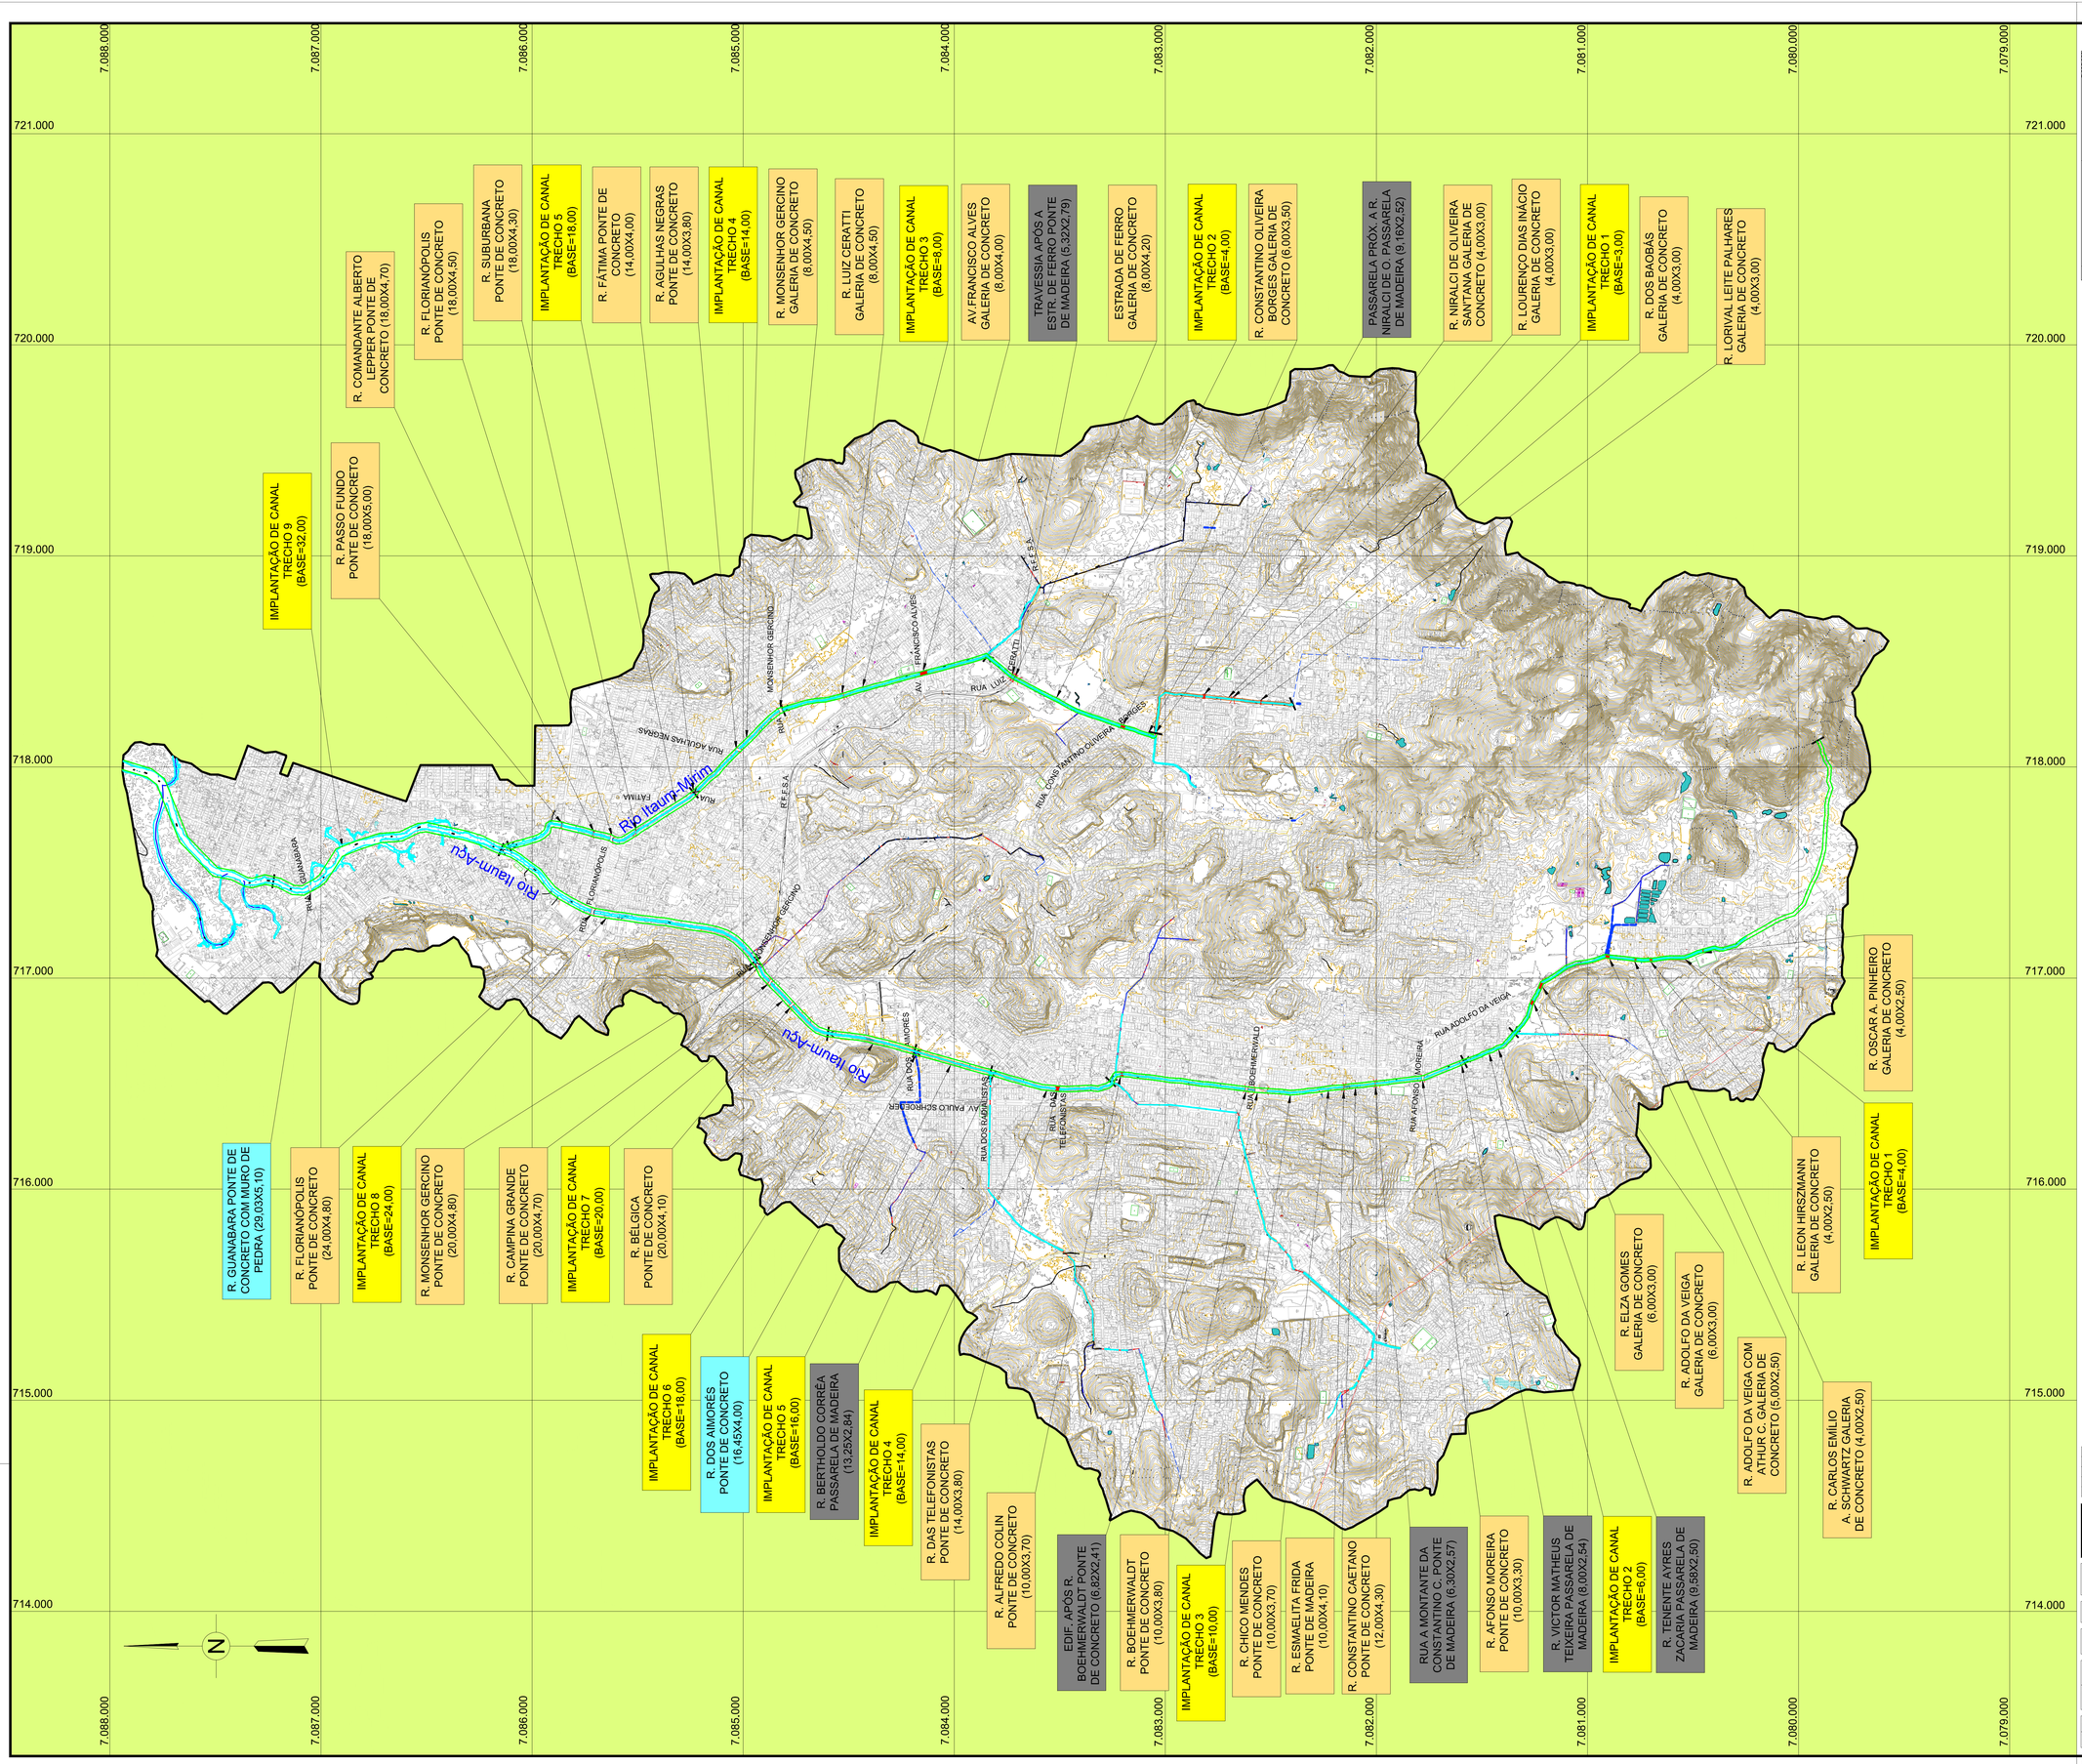

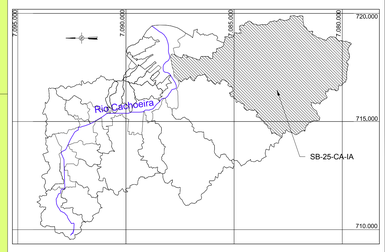

LEGENDA:

- CANAL EXISTENTE
- CANAL PROJETADO
- GALERIA DE CONCRETO
- RESERVATÓRIO
- RESERVATÓRIO LINEAR
- REBAIXAMENTO DE CALHA E REFORÇO DE FUNDAÇÃO
- DISPOSITIVO PROPOSTO
- DISPOSITIVO REMOVIDO
- IMPLANTAÇÃO DE CANAL OU BY-PASS

NOTA:

1 - COTAS E DIMENSÕES EM METROS

2 - AS OBRAS FORAM DESENVOLVIDAS PARA TR=25 ANOS

REFERÊNCIAS:

- 951-PMJ-PDC-RT-P007-R7 - LEVANTAMENTO COMPLEMENTAR DE CAMPO - VOLUME 2 - LEVANTAMENTOS - TOMO XXV - SUB-BACIA 25 - RIO ITAUM-AÇÚ.

- 951-PMJ-PDC-RT-P130-R3 - FORMULAÇÃO DE CENÁRIOS, DIAGNÓSTICO E PROGNÓSTICO - VOLUME 3 - DIAGNÓSTICO - TOMO XXV - SUB-BACIA 25 - RIO ITAUM-AÇÚ.

- 951-PMJ-PDC-RT-P156-R3 - FORMULAÇÃO DE CENÁRIOS, DIAGNÓSTICO E PROGNÓSTICO - VOLUME 3 - PROGNÓSTICO - TOMO XXV - SUB-BACIA 25 - RIO ITAUM-AÇÚ.

1:10.000 — 0 100 200 300 400 800m

ESCALA GRÁFICA

REV.	DATA	DESENHO	MODIFICAÇÃO	VERIFICAÇÃO	APROVAÇÃO
1	JAN/2011	J.S.O.J	EMISSÃO FINAL	A.S.M.	A.L.F.

PREFEITURA MUNICIPAL DE JOINVILLE
SECRETARIA DE ADMINISTRAÇÃO

PROJETO:
PLANO DIRETOR DE DRENAGEM URBANA - PDDU - DA BACIA DO RIO CACHOEIRA NO MUNICÍPIO DE JOINVILLE-SC.

TÍTULO:
SUB-BACIA 25-CA-IA - RIO ITAUM-AÇU
ALTERNATIVA SELECIONADA - ALTERNATIVA A - TR=25 ANOS

ENGECORPS - HIDROSTUDIO - BRLi

DESENHISTA			
M.A.G.	Alberto Lang Filho, Coordenador Técnico	APROVADO	Danny Dalberson de Oliveira, Coordenador Geral PDDU
PROJETO A.S.M.	CREA 0600318570	APROVADO	CREA 0600495622

Nº PMJ	DATA :	ESCALA :	FOLHA :
Nº EXECUTORA 951-PMJ-PDC-A0-P905	JAN/2011	10.000	01/01

NOTA : Direitos autorais protegidos pela lei 5.988 de 14/12/73.
Vedada a reprodução, alteração, cópia, total ou parcial, sem autorização expressa do autor.

PAPEL RECICLÁVEL