



PLANTA
ESC. 1:500

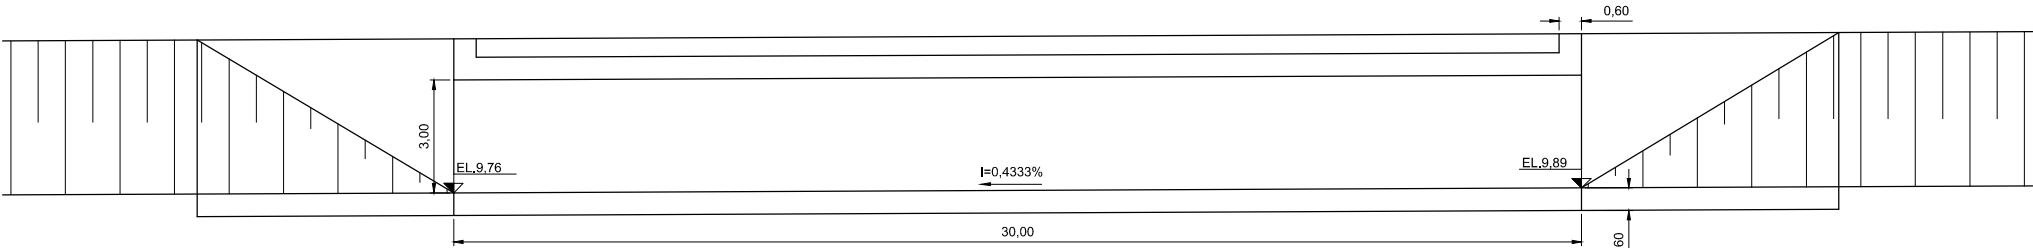

PERFIL
ESC. 1:200

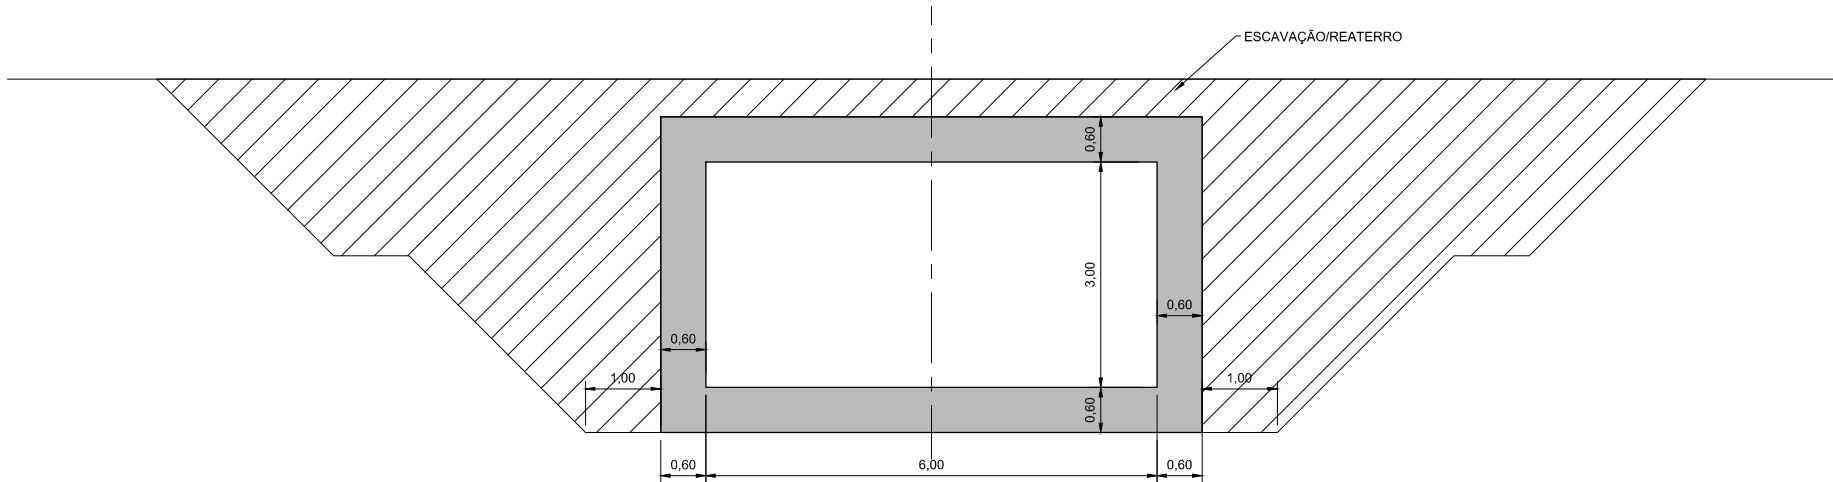


SEÇÃO TRANSVERSAL
GALERIA 05
ESC. 1:100

NOTA:


- 1- ELEVÇÕES E DIMENSÖES EM METRO, EXCETO ONDE INDICADO.
- 2- A SOLUÇÃO PREVISTA DEVERÄ SER AVALIADA E CONFIRMADA NAS PRÖXIMAS FASES DOS ESTUDOS EM FUNÇÃO DE INVESTIGAÖES GEOLÖGICO-GEOTÉCNICAS, CONSTITUIDAS POR SONDAGENS Ä PERCURSSÄO OU MISTAS, COM CRITÉRIO DE PARALISAÖÄO A SER DEFINIDA PELA PROJETISTA.
- 3- NO DETALHAMENTO DO PROJETO DEVERÄO SER EQUACIONADOS OS PROBLEMAS ASSOCIADOS A INTERFERÊNCIAS EVENTUALMENTE EXISTENTES.
- 4- EM FUNÇÃO DO REGIME HIDRÄULICO DO CANAL, PODERÄ SER NECESSÄRIA A EXECUÇÃO DE PROTEÖÖES E REVESTIMENTO DE CONCRETO JUNTO ÄS ENTRADAS E SÄIDAS DAS GALERIAS, PARA EVITAR A INSTALAÖÄO DE PROCESSOS EROSIVOS.
- 5- EM FUNÇÃO DAS INTERFERÊNCIAS EXISTENTES, ALTURAS ENVOLVIDAS, CONDIÖÖES E CARACTERÍSTICAS DOS TERRENOS, NÍVEL D'ÄGUA, ETC. PODERÄO SER AVALIADAS NAS FASES SEGUINTES DE PROJETO, A UTILIZAÖÄO DE ESCORAMENTOS PARCIAIS OU TOTAIS DA ESCAVAÖÄO.
- 6- O SISTEMA VIÄRIO NESTA ÄREA DEVERÄ SER AJUSTADO NA FASE DE DETALHAMENTO DAS OBRAS PARA EVITAR ESTRUTURAS ESCONSAS AO CANAL.
- 7- A EXECUÇÃO DAS ALAS PREVÉ UTILIZAÖÄO DE MUROS DE CONCRETO A FLEXÄO. SOLUÇÃO ESTA QUE DEVERÄ SER CONFIRMADA NAS FASES SEGUINTES DE PROJETO EM FUNÇÃO DAS INVESTIGAÖES GEOLÖGICAS NO LOCAL DAS OBRAS.

REFERÊNCIAS:

- 951-PMJ-PDC-A3-P863 - SUB-BACIA 25-CA-IA - RIO ITAUM-AÇU - DETALHAMENTO DA ALTERNATIVA A - TR=25 ANOS - PLANTA E PERFIL.
- 951-PMJ-PDC-RT-P007-R7 - LEVANTAMENTO COMPLEMENTAR DE CAMPO - VOLUME 2 - LEVANTAMENTOS - TOMO XXV - SUB-BACIA 25 - ITAUM - AÇU.

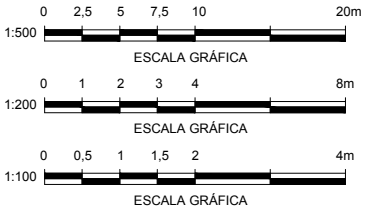

REV.	DATA	DESENHO	MODIFICAÇÃO	VERIFICAÇÃO	APROVAÇÃO



PREFEITURA MUNICIPAL DE JOINVILLE
SECRETARIA DE ADMINISTRAÇÃO

PROJETO: PLANO DIRETOR DE DRENAGEM URBANA - PDDU - DA BACIA DO RIO CACHOEIRA NO MUNICÍPIO DE JOINVILLE-SC.

TÍTULO: SUB-BACIA 25-CA-IA - RIO ITAUM-AÇU - GALERIA CA-IA-G05 RUA ADOLFO DA VEIGA - PLANTA, PERFIL E SEÇÃO

ENGECORPS - HIDROSTUDIO - BRLi

DESENHISTA M.A.G.	APROVADO Alberto Lang Filho Coordenador Técnico	APROVADO Danny Dalberson de Oliveira Coordenador Geral PDDU
PROJETO L.D.L.F. / F.G.	CREA 0600318570	CREA 0600495622

Nº PMJ	DATA :	ESCALA :	FOLHA :
Nº EXECUTORA 951-PMJ-PDC-A3-P805		INDICADA	01/01