

SEÇÃO TÍPICA DO CANAL COM REVESTIMENTO EM GABIÃO
ESC. 1:200

RIO ITAUM-MIRIM		
ESTACAS	BASE B (m)	REVESTIMENTO
Est. 0 - 50+12.197	18.00	SOLO
Est. 50+12.197 - 79	14.00	GABIÃO
Est. 79 - 129	8.00	GABIÃO
Est. 129 - 175	4.00	GABIÃO
Est. 175 - 214+18,48	3.00	GABIÃO




RIO ITAUM-AÇU		
ESTACAS	BASE B (m)	REVESTIMENTO
Est. 0 - 50	32.00	SOLO
Est. 50 - 75	24.00	SOLO
Est. 75 - 117	24.00	GABIÃO
Est. 117 - 143	20.00	GABIÃO
Est. 143 - 183	16.00	GABIÃO
Est. 183 - 211	14.00	GABIÃO
Est. 211 - 297+10,00	10.00	GABIÃO
Est. 297+10 - 312	6.00	GABIÃO
Est. 312 a 376+11,273	4.00	GABIÃO

REFERÊNCIAS:

- 1- DIMENSÕES E ELEVAÇÕES EM METRO, EXCETO ONDE INDICADO.
- 2- EM FUNÇÃO DAS CARACTERÍSTICAS GEOLÓGICO-GEOTÉCNICAS A SOLUÇÃO E DETALHES APRESENTADOS DEVERÃO SER CONFIRMADOS NAS PRÓXIMAS FASES DE ESTUDOS E DETALHAMENTOS.

REFERÊNCIAS:

- 951-PMJ-PDC-A0-P905 - SUB-BACIA 25-CA-IA - RIO ITAUM-AÇU - ALTERNATIVA SELECIONADA - ALTERNATIVA A - TR=25ANOS.
- 951-PMJ-PDC-RT-P007-R7 - LEVANTAMENTO COMPLEMENTAR DE CAMPO - VOLUME 2
- LEVANTAMENTOS - TOMO XXV - SUB-BACIAS 25 - ITAUM - AÇU.
- 951-PMJ-PDC-RT-P130-R3 - FORMULAÇÃO DE CENÁRIOS, DIAGNÓSTICOS E PROGNÓSTICO - VOLUME 3 - DIAGNÓSTICO - TOMO XXV - SUB - BACIA 25 - RIO ITAUM - AÇU.
- 951-PMJ-PDC-RT-P156-R3 - FORMULAÇÃO DE CENÁRIOS, DIAGNÓSTICOS E PROGNÓSTICO - VOLUME 4 - PROGNÓSTICO - TOMO XXV - SUB - BACIA 25 - RIO ITAUM - AÇU.

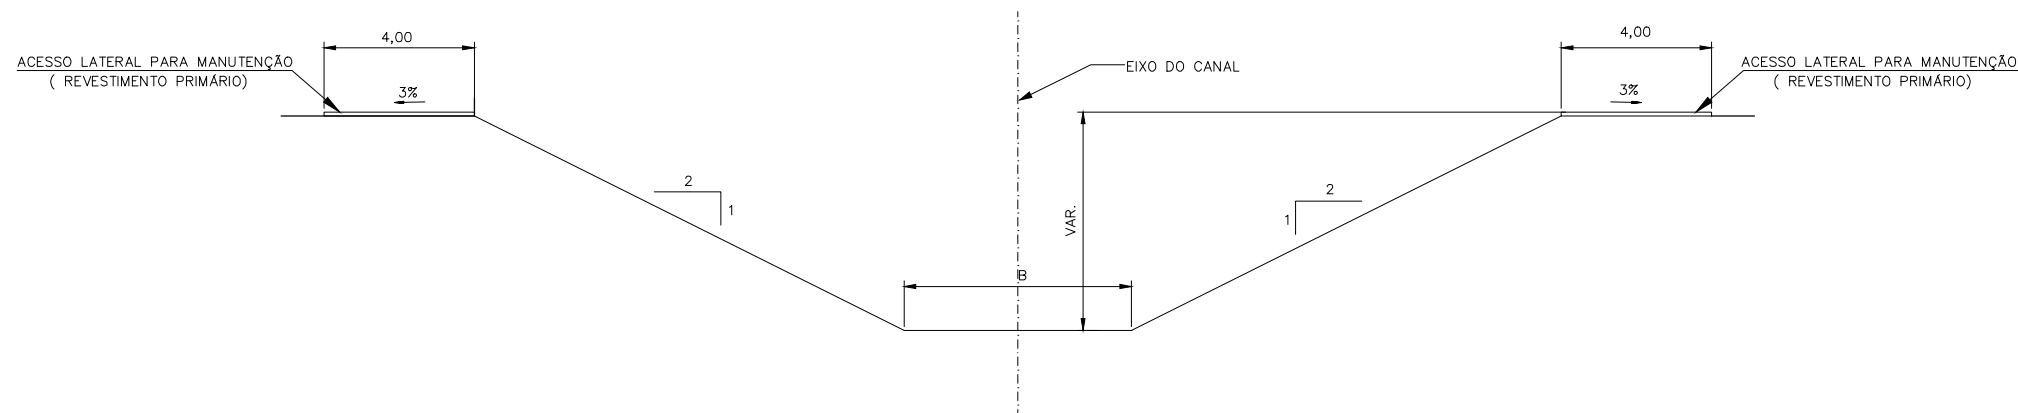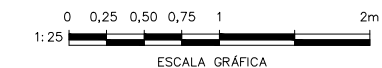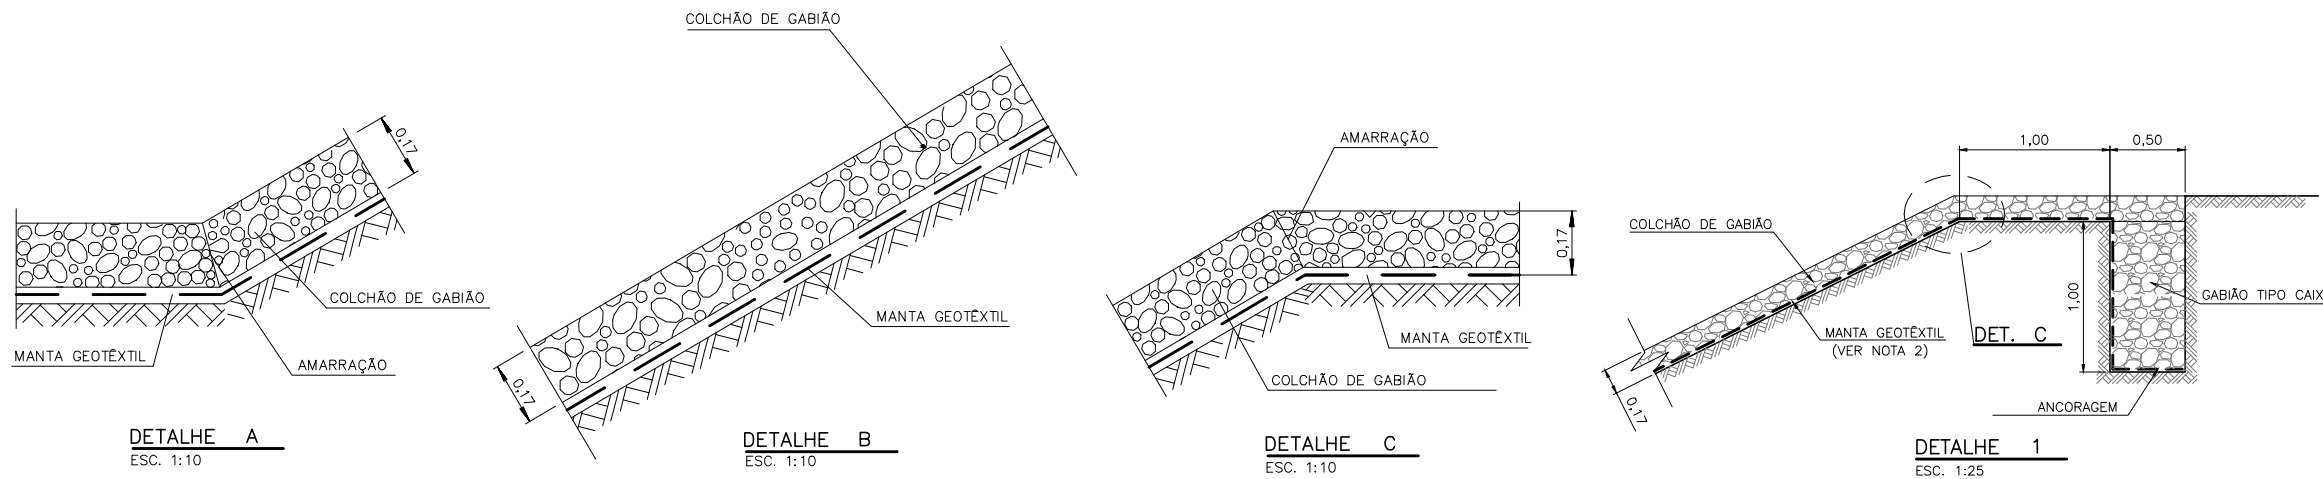

SEÇÃO TÍPICA DO CANAL COM REVESTIMENTO EM SOLO
ESC. 1:200

1	JAN/2011	M.A.G.	EMIÇÃO FINAL	A.S.M.	A.L.F.
REV.	DATA	DESENHO	MODIFICAÇÃO	VERIFICAÇÃO	APROVAÇÃO
					
PREFEITURA MUNICIPAL DE JOINVILLE					
SECRETARIA DE ADMINISTRAÇÃO					
PROJETO: PLANO DIRETOR DE DRENAGEM URBANA - PDDU - DA BACIA DO RIO CACHOEIRA NO MUNICÍPIO DE JOINVILLE-SC.					
TÍTULO: SUB-BACIA 25-CA-IA - RIO ITAUM					
SEÇÕES TÍPICAS DOS CANAIS					
ENGECORPS - HIDROSTUDIO - BRLi					
DESENHISTA	R.S.P.	Alberto Lang Filho	Danny Dalberson de Oliveira		
PROJETO	A.S.M. / F.G.	APROVADO	APROVADO		
Nº EXECUTORA	951-PMJ-PDC-A3-P846	CREA 0600318570	CREA 0600495622		
Nº PMJ	DATA :	ESCALA :	FOLHA :		
	JAN/2011	INDICADA	01/01		