



PLANTA  
ESC. 1:2000

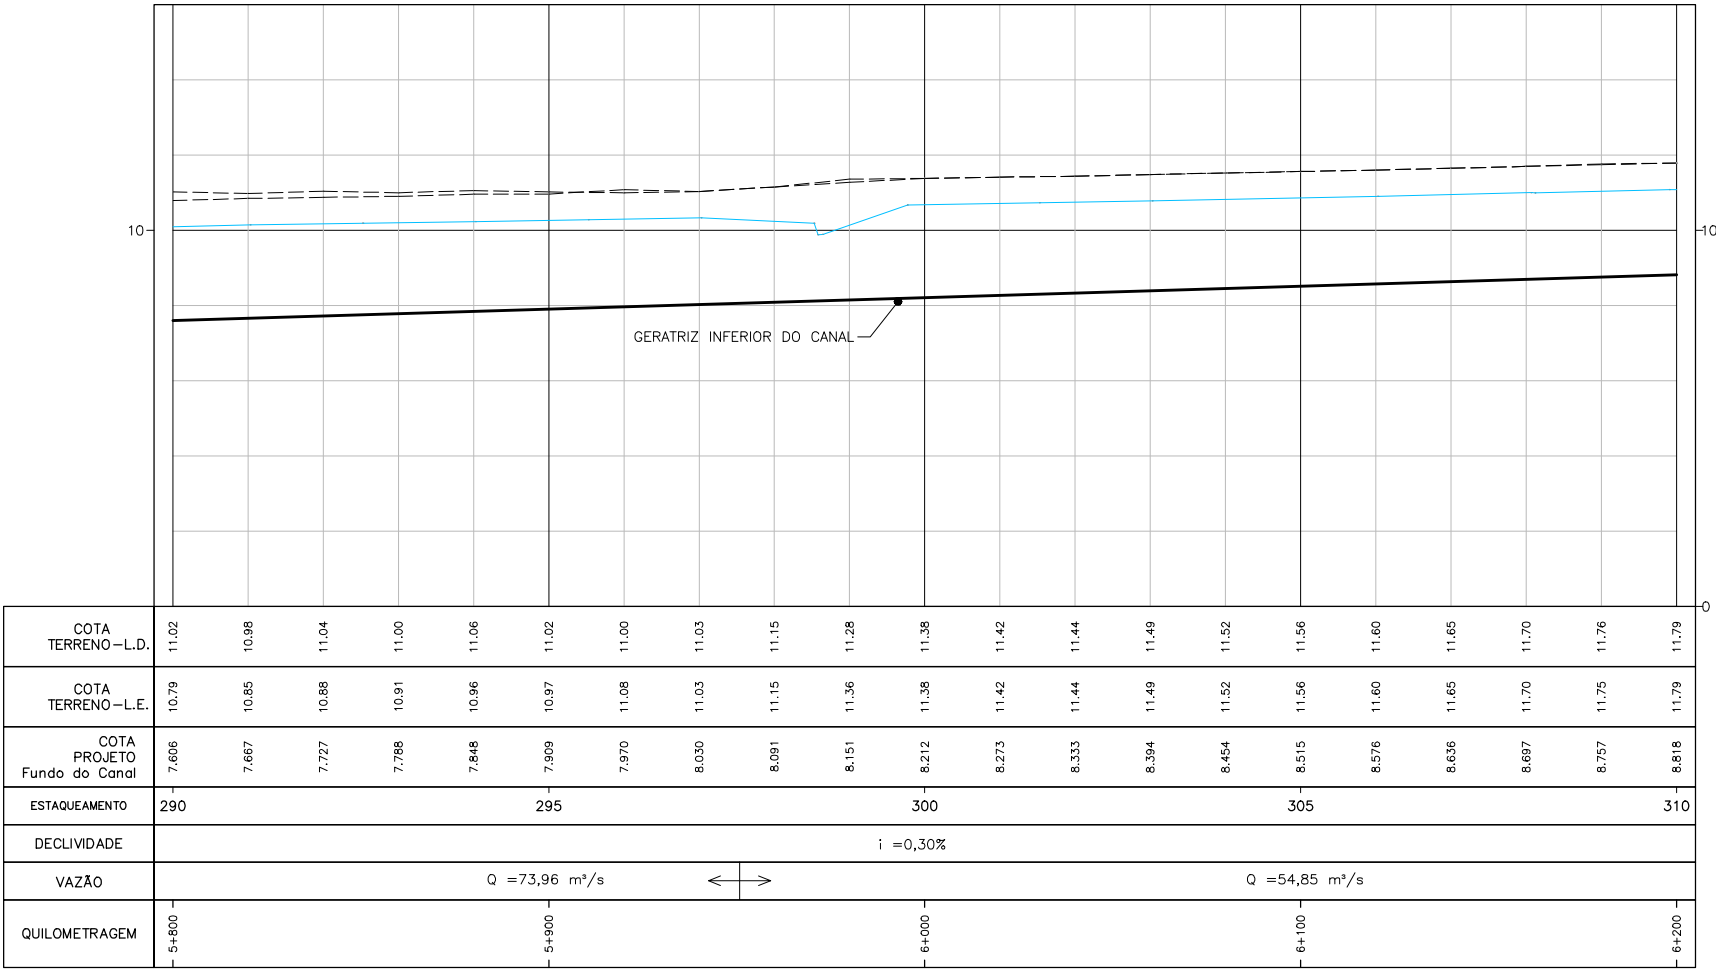

PERFIL LONGITUDINAL  
ESC. H 1:2000  
V 1:200

LOCALIZAÇÃO

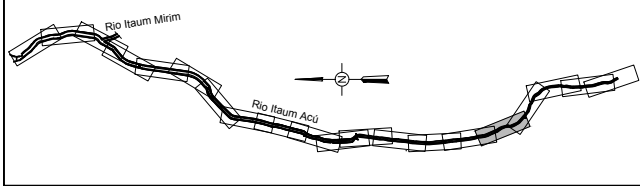

LEGENDA:

PLANTA

- EIXO DO CANAL PROJETADO
- CANAL EXISTENTE

PERFIL


- BORDA DO CANAL
- NÍVEL D'ÁGUA
- GERATRIZ INFERIOR DO CANAL

NOTA:

- MEDIDAS E DIMENSÕES EM METRO.
- PARA SEÇÕES TÍPICAS DO CANAL VER DESENHO 951-PMJ-PDC-A3-P846 - SUB-BACIA 25-CA-IA - RIO ITAUM SEÇÕES - TÍPICAS DOS CANAIS.
- PARA OS DETALHES DOS DISPOSITIVOS DE DRENAGEM VER DESENHO ESPECÍFICO CONFORME INDICADO NA PLANTA.

REFERÊNCIAS:

- 951-PMJ-PDC-A0-P905 - SUB-BACIA 25-CA-IA - RIO ITAUM - AÇU - ALTERNATIVA SELECIONADA - ALTERNATIVA A - TR = 25 ANOS.
- 951-PMJ-PDC-RT-P007-R7 - LEVANTAMENTO COMPLEMENTAR DE CAMPO - VOLUME 2 - LEVANTAMENTOS - TOMO XXV - SUB-BACIA 25 - ITAUM - AÇU.
- 951-PMJ-PDC-RT-P130-R3 - FORMULAÇÃO DE CENÁRIOS, DIAGNÓSTICOS E PROGNÓSTICO - VOLUME 3 - DIAGNÓSTICO - TOMO XXV - SUB-BACIA 25 - RIO ITAUM - AÇU.
- 951-PMJ-PDC-RT-P156-R3 - FORMULAÇÃO DE CENÁRIOS, DIAGNÓSTICOS E PROGNÓSTICO - VOLUME 4 - PROGNÓSTICO - TOMO XXV - SUB-BACIA 25 - RIO ITAUM - AÇU.

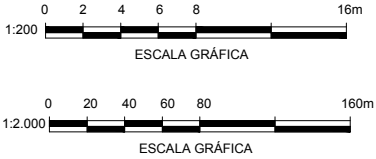

|  |      |   |             |   |             |                  |
|--|------|---|-------------|---|-------------|------------------|
| 1  |      | JAN/2011  | J.S.O.J.    | EMISSÃO FINAL   | A.S.M.      | A.L.F.           |
| REV.   | DATA | DESENHO   | MODIFICAÇÃO |   | VERIFICAÇÃO | APROVAÇÃO        |
|  |      |   |             |   |             |                  |
| PREFEITURA MUNICIPAL DE JOINVILLE<br>SECRETARIA DE ADMINISTRAÇÃO   |      |   |             |   |             |                  |
| PROJETO:<br>PLANO DIRETOR DE DRENAGEM URBANA - PDDU -<br>DA BACIA DO RIO CACHOEIRA NO MUNICÍPIO DE JOINVILLE-SC. |      |   |             |   |             |                  |
| TÍTULO:<br>SUB-BACIA 25-CA-IA - RIO ITAUM-AÇU<br>DETALHAMENTO DA ALTERNATIVA A - TR = 25 ANOS - PLANTA E PERFIL  |      |   |             |   |             |                  |
| ENGECORPS - HIDROSTUDIO - BRLi   |      |   |             |   |             |                  |
| DESENHISTA<br>J.S.O.J.   |      | APROVADO<br>Alberto Lang Filho<br>Coordenador Técnico |             | APROVADO<br>Danny Dalberson de Oliveira<br>Coordenador Geral PDDU |             |                  |
| PROJETO<br>A.S.M. / F.G.   |      | CREA 0600318570                                       |             | CREA 0600495622   |             |                  |
| Nº PMJ<br>951-PMJ-PDC-A3-P862  |      | DATA :<br>JAN/2011                                    |             | ESCALA :<br>INDICADA  |             | FOLHA :<br>16/20 |