



PLANTA
ESC. 1:2000

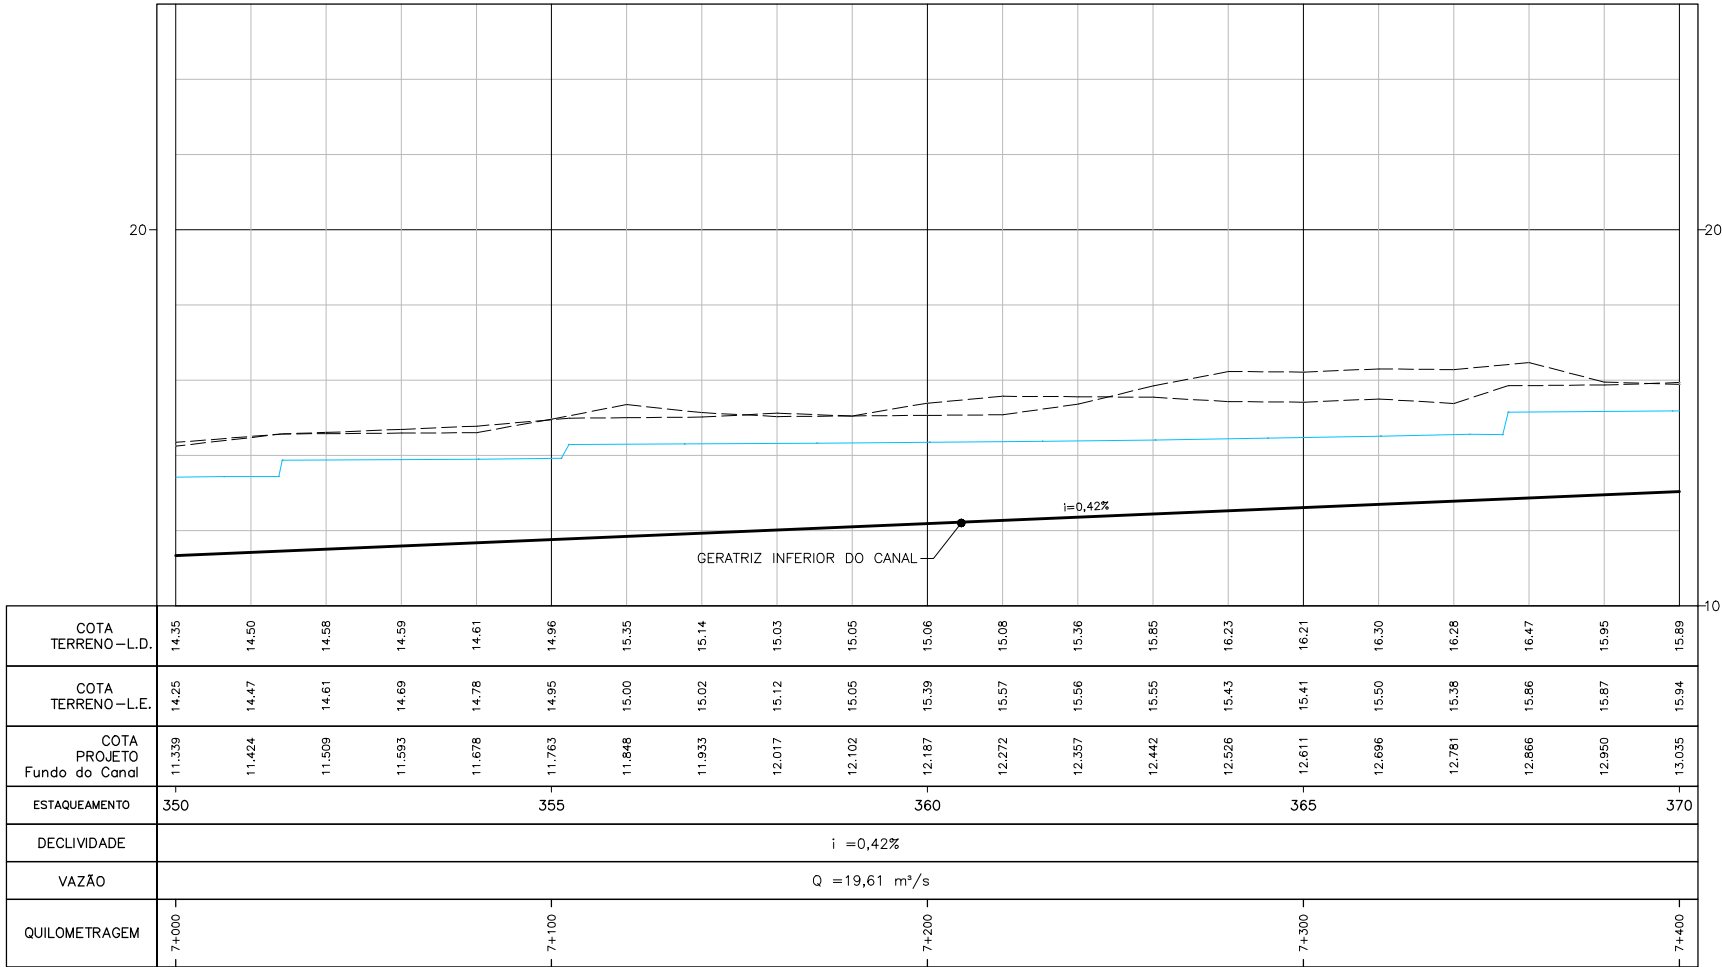

PERFIL LONGITUDINAL
ESC. H 1:2000
V 1:200

LOCALIZAÇÃO

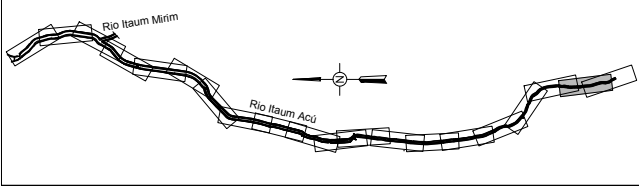

LEGENDA:


- PLANTA**
- EIXO DO CANAL PROJETADO
 - CANAL EXISTENTE
- PERFIL**
- BORDA DO CANAL
 - NÍVEL D'ÁGUA
 - GERATRIZ INFERIOR DO CANAL

NOTA:

- MEDIDAS E DIMENSÕES EM METRO.
- PARA SEÇÕES TÍPICAS DO CANAL VER DESENHO 951-PMJ-PDC-A3-P846 - SUB-BACIA 25-CA-IA - RIO ITAUM SEÇÕES - TÍPICAS DOS CANAIS.
- PARA OS DETALHES DOS DISPOSITIVOS DE DRENAGEM VER DESENHO ESPECÍFICO CONFORME INDICADO NA PLANTA.
- O SISTEMA VIÁRIO NESTA ÁREA DEVERÁ SER AJUSTADO NA FASE DE DETALHAMENTO DAS OBRAS PARA EVITAR ESTRUTURAS ESCONSAS AO CANAL.

REFERÊNCIAS:

- 951-PMJ-PDC-A0-P905 - SUB-BACIA 25-CA-IA - RIO ITAUM - AÇU - ALTERNATIVA SELECIONADA - ALTERNATIVA A - TR = 25 ANOS.
- 951-PMJ-PDC-RT-P007-R7 - LEVANTAMENTO COMPLEMENTAR DE CAMPO - VOLUME 2 - LEVANTAMENTOS - TOMO XXV - SUB-BACIA 25 - ITAUM - AÇU.
- 951-PMJ-PDC-RT-P130-R3 - FORMULAÇÃO DE CENÁRIOS, DIAGNÓSTICOS E PROGNÓSTICO - VOLUME 3 - DIAGNÓSTICO - TOMO XXV - SUB-BACIA 25 - RIO ITAUM - AÇU.
- 951-PMJ-PDC-RT-P156-R3 - FORMULAÇÃO DE CENÁRIOS, DIAGNÓSTICOS E PROGNÓSTICO - VOLUME 4 - PROGNÓSTICO - TOMO XXV - SUB-BACIA 25 - RIO ITAUM - AÇU.

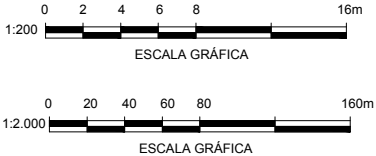

| REV. | DATA | DESENHO | MODIFICAÇÃO | VERIFICAÇÃO | APROVAÇÃO |
|------|----------|----------|---------------|-------------|-----------|
| 1 | JAN/2011 | J.S.O.J. | EMISSÃO FINAL | A.S.M. | A.L.F. |

PREFEITURA MUNICIPAL DE JOINVILLE
SECRETARIA DE ADMINISTRAÇÃO

PROJETO: PLANO DIRETOR DE DRENAGEM URBANA - PDDU - DA BACIA DO RIO CACHOEIRA NO MUNICÍPIO DE JOINVILLE-SC.

TÍTULO: SUB-BACIA 25-CA-IA - RIO ITAUM-AÇU
DETALHAMENTO DA ALTERNATIVA A - TR = 25 ANOS - PLANTA E PERFIL

ENGECORPS - HIDROSTUDIO - BRLi

| DESENHISTA | APROVADO | APROVADO |
|--------------------------|---|---|
| J.S.O.J. | Alberto Lang Filho Coordenador Técnico | Danny Dalberson de Oliveira Coordenador Geral PDDU |
| PROJETO A.S.M. / F.G. | CREA 0600318570 | CREA 0600495622 |

| N° PMJ | DATA | ESCALA | FOLHA |
|-------------------------------------|----------|----------|-------|
| N° EXECUTORA 951-PMJ-PDC-A3-P865 | JAN/2011 | INDICADA | 19/20 |