


SEÇÃO PELO EIXO DA ESTRUTURA DE QUEDA
ESC. 1:200

REFERÊNCIAS:


- 1- DIMENSÕES E ELEVAÇÕES EM METRO, EXCETO ONDE INDICADO.
- 2- EM FUNÇÃO DAS CARACTERÍSTICAS GEOLÓGICO-GEOTÉCNICAS A SOLUÇÃO E DETALHES APRESENTADOS DEVERÃO SER CONFIRMADOS NAS PRÓXIMAS FASES DE ESTUDOS E DETALHAMENTOS.

REFERÊNCIAS:

- 951-PMJ-PDC-A0-P905 - SUB-BACIA 25-CA-IA - RIO ITAUM-AÇU - ALTERNATIVA SELECIONADA - ALTERNATIVA A - TR=25ANOS.
- 951-PMJ-PDC-RT-P007-R7 - LEVANTAMENTO COMPLEMENTAR DE CAMPO - VOLUME 2 - LEVANTAMENTOS - TOMO XXV - SUB-BACIAS 25 - ITAUM - AÇU.
- 951-PMJ-PDC-RT-P130-R3 - FORMULAÇÃO DE CENÁRIOS, DIAGNÓSTICOS E PROGNÓSTICO - VOLUME 3 - DIAGNÓSTICO - TOMO XXV - SUB - BACIA 25 - RIO ITAUM - AÇÚ.
- 951-PMJ-PDC-RT-P156-R3 - FORMULAÇÃO DE CENÁRIOS, DIAGNÓSTICOS E PROGNÓSTICO - VOLUME 4 - PROGNÓSTICO - TOMO XXV - SUB - BACIA 25 - RIO ITAUM - AÇÚ.

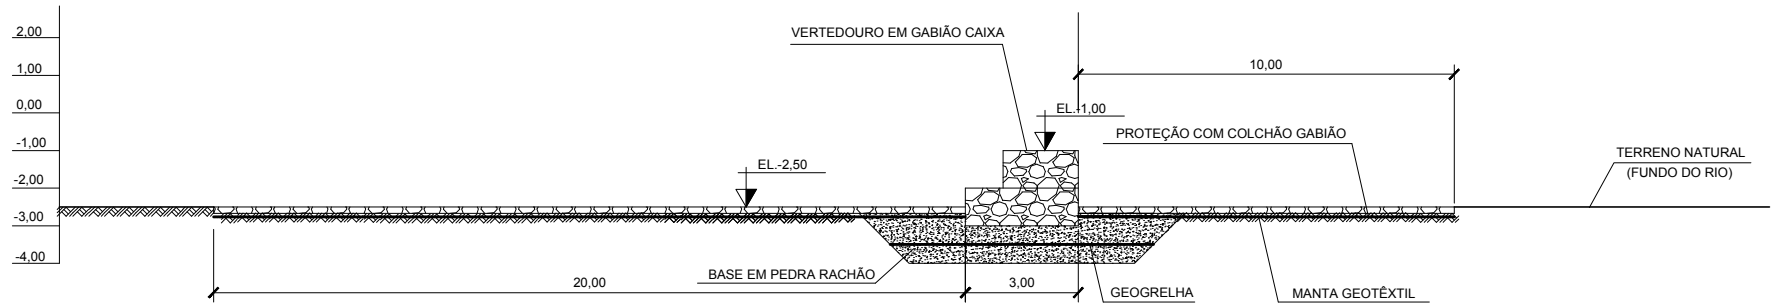

SEÇÃO LONGITUDINAL DA ESTRUTURA DE QUEDA
ESC. 1:200

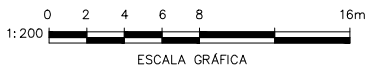

1	JAN/2011	M.A.G.	EMISSÃO FINAL	A.S.M.	A.L.F.
REV.	DATA	DESENHO	MODIFICAÇÃO	VERIFICAÇÃO	APROVAÇÃO



PREFEITURA MUNICIPAL DE JOINVILLE
SECRETARIA DE ADMINISTRAÇÃO

PROJETO: PLANO DIRETOR DE DRENAGEM URBANA - PDDU - DA BACIA DO RIO CACHOEIRA NO MUNICÍPIO DE JOINVILLE-SC.

TÍTULO: SUB-BACIA 25-CA-IA - RIO ITAUM-AÇU - ALTERNATIVA SELECIONADA SOLEIRA EM GABIÃO CAIXA A JUSANTE DA PTE. GUANABARA

ENGECORPS - HIDROSTUDIO - BRLi

DESENHISTA R.S.P.	APROVADO Alberto Lang Filho Coordenador Técnico	APROVADO Danny Dalberson de Oliveira Coordenador Geral PDDU
PROJETO A.S.M. / F.G.	CREA 0600318570	CREA 0600495622

Nº PMJ	DATA : JAN/2011	ESCALA : INDICADA	FOLHA : 01/01
Nº EXECUTORA 951-PMJ-PDC-A3-P906			