

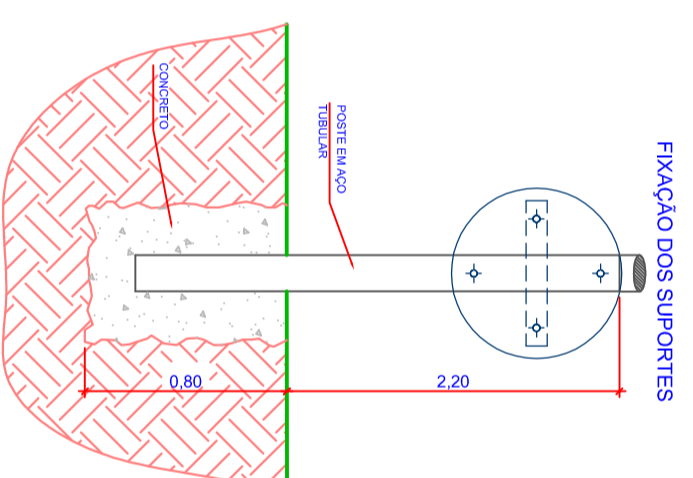


 40 km/h	 PARE	 ↑↓	 DE A PREFERÊNCIA	 RUA SEM SAIDA
R-19/4 VELOCIDADE MÁXIMA PERMITIDA	R-1 PARADA OBRIGATORIA	R-28 MÃO DUPLA	R-2 DÊ A PREFERÊNCIA	A-45 RUA SEM SAIDA
 E	 E	 A-32 PASSAGEM DE PEDESTRES	 A-33 ÁREA ESCOLAR	 A-12 INTERSEÇÃO EM CÍRCULO
R-6b ESTACIONAMENTO REGULAMENTADO	R-6a PROIBIDO ESTACIONAR			

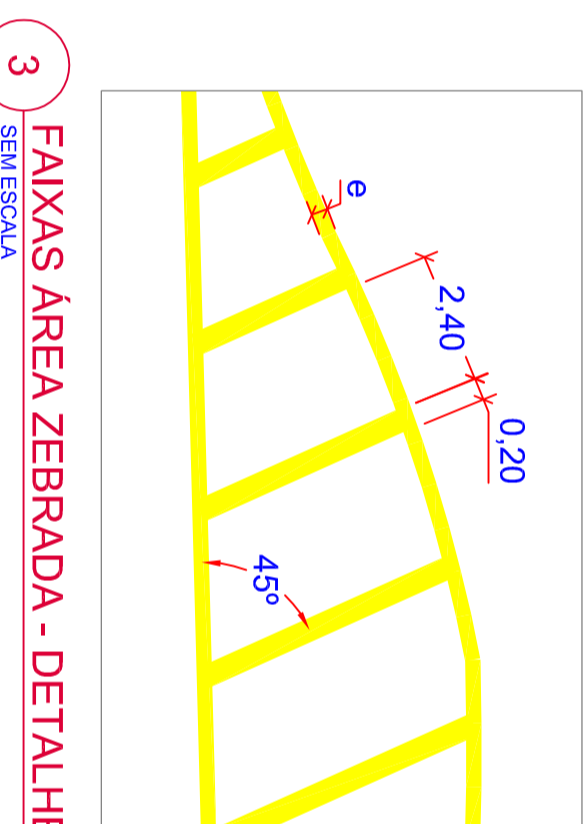



1 PLACAS - SIGNALIZAÇÃO VERTICAL

SEM ESCALA

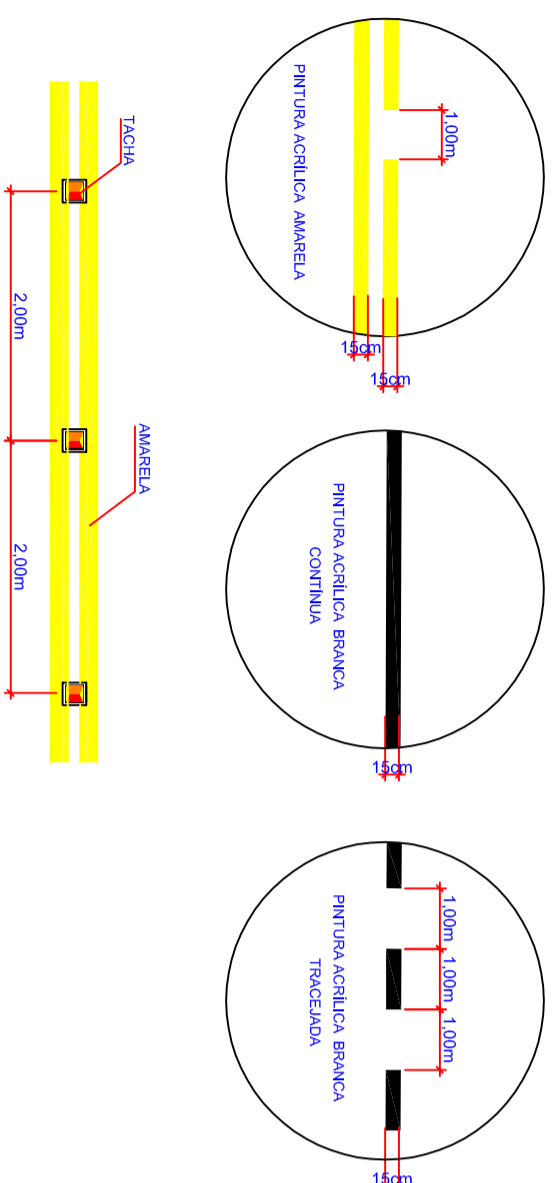


2 FAIXAS - SIGNALIZAÇÃO HORIZONTAL

SEM ESCALA

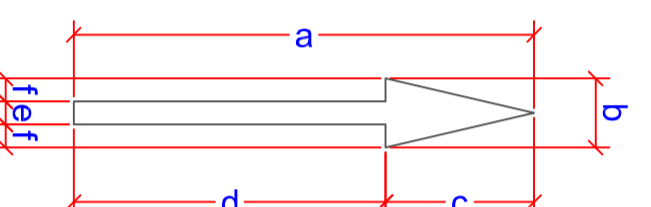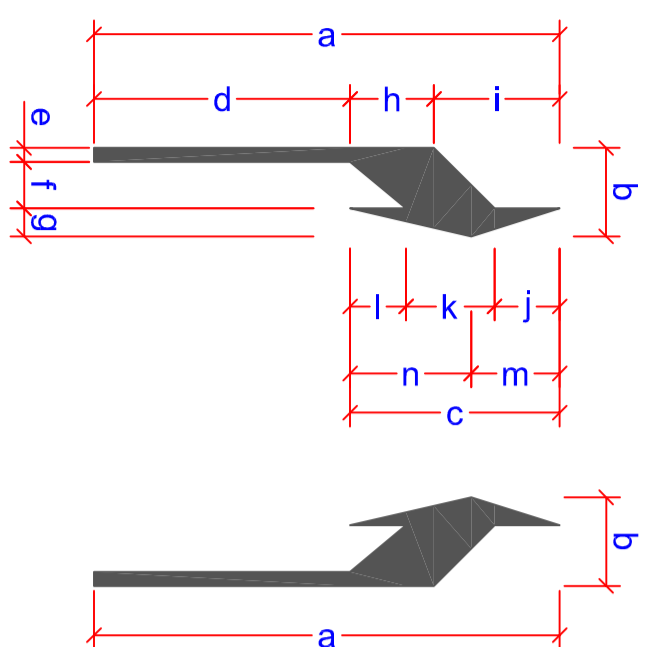



3 FAIXAS ÁREA ZEBRADA - DETALHE A

SEM ESCALA

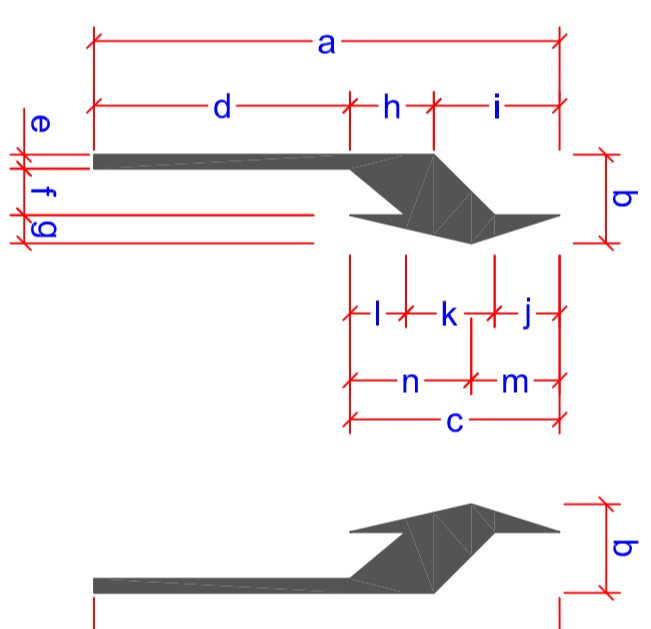

5 DETALHE DA RAMPA DE ACESSIBILIDADE

ESCALA 1:50

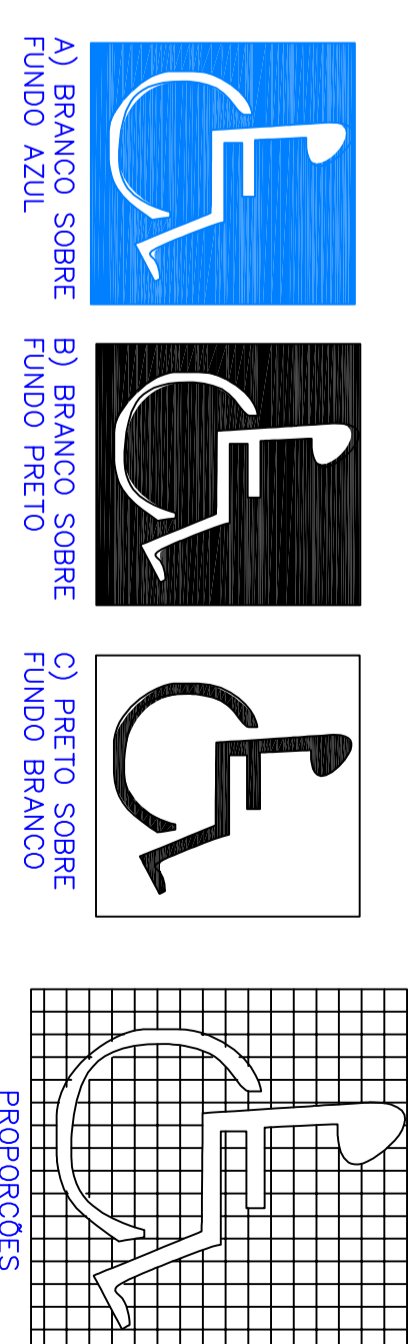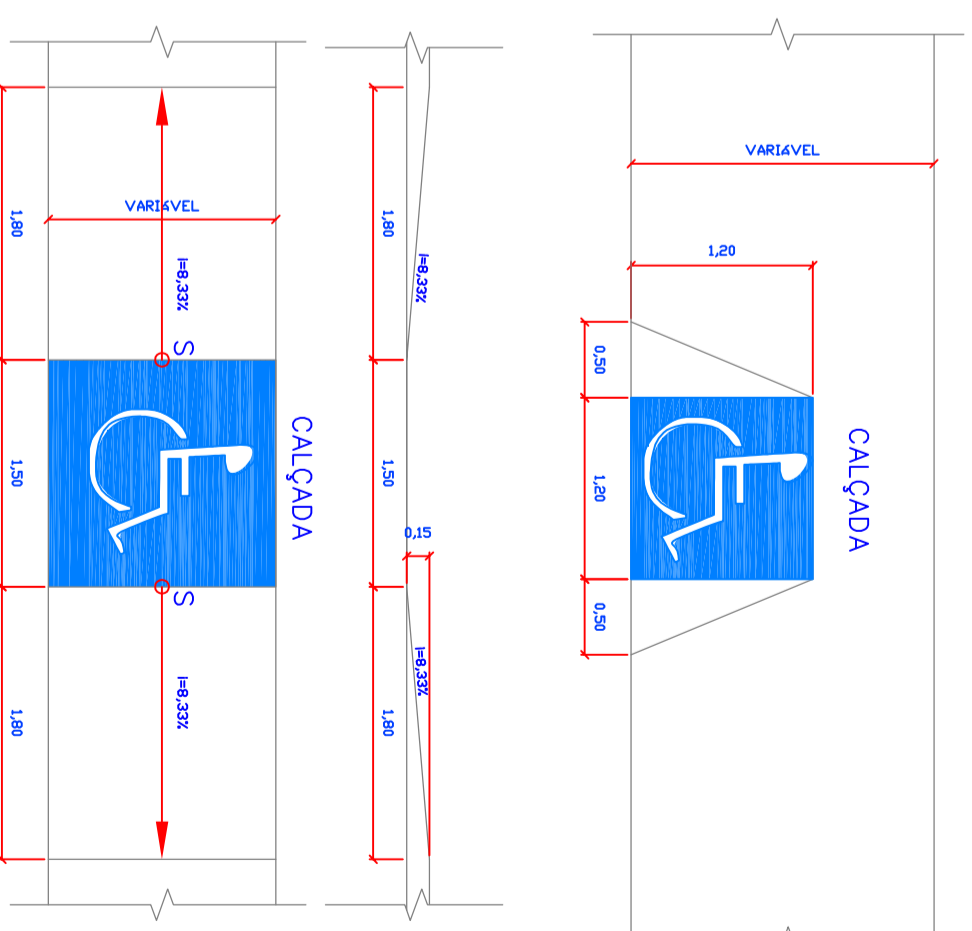

6 SIMBOLO INTERNACIONAL DE ACESSO

SEM ESCALA


DIMENSÕES (m)													
a	b	c	d	e	f	g	h	i	j	k	l	m	n
5,00	0,95	2,20	2,75	0,15	0,50	0,30	0,90	1,35	0,70	0,90	0,60	1,05	1,15
7,50	0,95	3,30	4,12	0,15	0,50	0,30	1,35	2,03	1,05	1,35	0,90	1,58	1,72

DIMENSÕES (m)					
a	b	c	d	e	f
5,00	0,75	1,50	3,50	0,15	0,30
7,50	0,75	2,25	5,25	0,15	0,30

DIMENSÕES (m)																	
a	b	c	d	e	f	g	h	i	j	k	l	m	n	o	p	q	
5,00	1,25	2,20	0,85	0,15	0,50	0,30	0,90	1,95	0,70	0,90	0,60	1,05	1,15	0,70	1,50	0,38	
7,50	1,25	3,30	0,98	0,15	0,50	0,30	1,35	2,92	1,05	1,35	0,90	1,58	1,72	1,05	2,25	0,38	

4 SETAS - SIGNALIZAÇÃO HORIZONTAL

SEM ESCALA

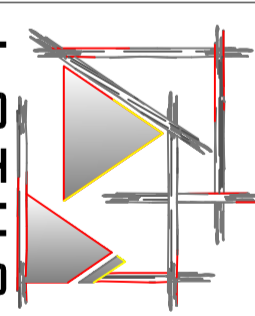 <p>LOTUS ENGENHARIA & CONSULTORIA</p> <p>Rua Orestes Guimarães, 216 Centro - 89201285 - Joinville - SC Fone: (47) 3472-0828/9103-0014 laj@lotusengenharia.com.br</p>		<p>ASSINATURA PROPRIETÁRIO</p> <p>PAULA SAGGIN</p>	
<p>ASSINATURA RESP. TÉCNICO</p> <p>ENGR. JARDEL BRUZOT CREA/SC 059128-1</p>		<p>ASSINATURA PROPRIETÁRIO</p> <p>PAULA SAGGIN</p>	
<p>00</p> <p>EMISSÃO INICIAL</p> <p>MODIFICAÇÃO</p>		<p>18/05/2017</p> <p>PAULA SAGGIN</p> <p>RESPONSÁVEL</p>	
<p>PLANO FUNCIONAL</p> <p>OBRA</p> <p>ESTUDO DE ACESSO - 03</p> <p>ENGENHEIRO</p> <p>R. Dorotóvio do Nascimento, 2290 - Zona Industrial Norte, Joinville - SC</p>			
<p>PROPRIETÁRIO</p> <p>KARTODROMO JOINVILLE</p>		<p>FRANCIJA</p> <p>02/02</p>	
<p>CONTEÚDO</p> <p>SINALIZAÇÃO VERTICAL, HORIZONTAL E DETALHES</p>		<p>ESCALAS</p> <p>INDICADAS</p> <p>DATA</p> <p>MAR/2017</p>	