

**IMPLANTAÇÃO**  
SEM ESCALA


**LEGENDA**

--- DESCARTE GRADUAL CONTENÇÃO	--- REDE PLUVIAL-APARENTE	☒ CAIXA DE AREIA
--- EXTRAVASOR/LIMPEZA	--- REDE PLUVIAL-EMBITUDO	--- REAPROVEITAMENTO PLUVIAL
☒ CAIXA DE AREIA COM GRELHA	● COLETOR PLUVIAL	--- REAPROVEITAMENTO PLUVIAL EMBITUDO

**NOTAS:**

- 1) RESOLVIDADES NA TUBULAÇÃO QUANDO NÃO INDICADO:  
#5: 75mm ; 2%  
#6: 100mm ; 1%
- 2) EM CASO DE DÓUBES CONSULTAR O ENGENHEIRO RESPONSÁVEL PELO PROJETO.
- 3) AS MEDIDAS ESTÃO EM CM
- 4) ATENDER AS ESPECIFICAÇÕES DO FABRICANTE DE TUBOS E CONEXÕES QUANTO AO ARMAZENAMENTO, MANUSEIO E APLICAÇÃO DOS MATERIAIS.
- 5) ESTE PROJETO É COMPLETADO PELA INFORMAÇÕES CONSTANTES NO MEMORIAL DESCRITIVO - LER ANTES DE INICIAR AS ATIVIDADES. LEGENDA GÊNÉRICA, CASO ALGUM ITEM NÃO CONSTAR NO PROJETO DEVE SER DESCONSIDERADO.

**DISTRIBUIÇÃO TÉRREO**  
ESCALA: 1/150

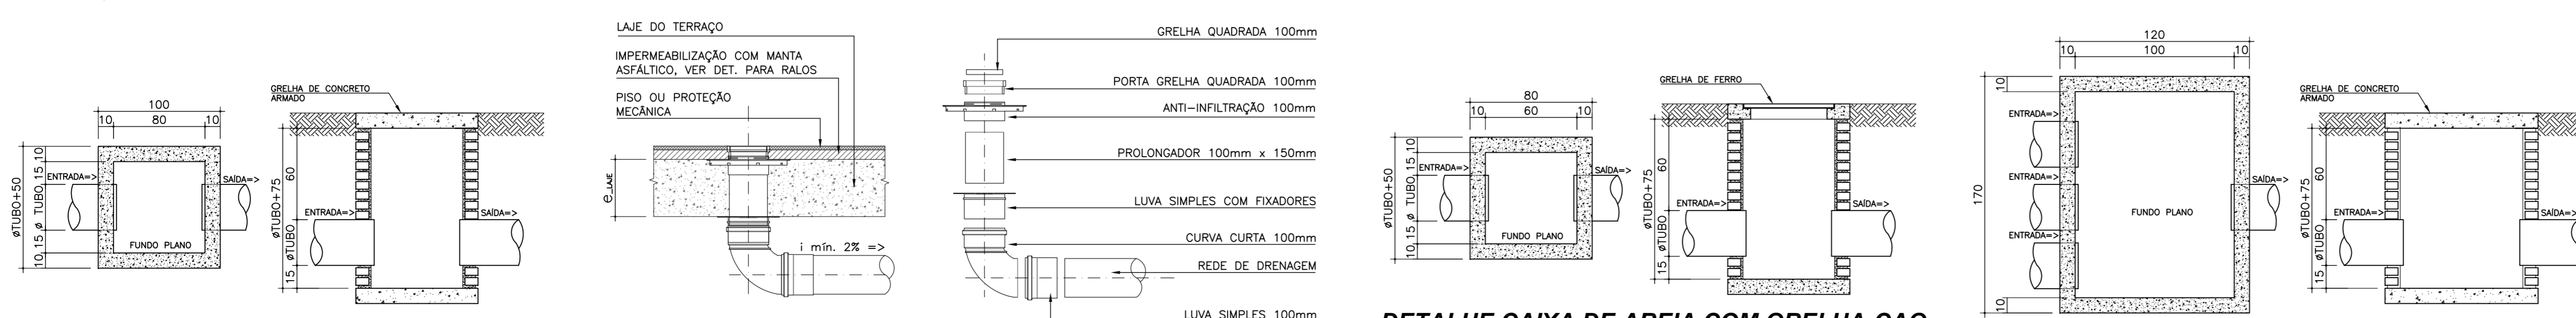

**DETALHE CAIXA DE AREIA - CA**  
SEM ESCALA

**DETALHE COLETOR PLUVIAL**  
SEM ESCALA

**DETALHE CAIXA DE AREIA COM GRELHA-CAG**  
SEM ESCALA

**DETALHE CAIXA DE AREIA - CA**  
SEM ESCALA

*Juliano Perazzoli*  
**JULIANO PERAZZOLI**  
Eng. Civil  
CREA/SC 055.296-7

**INSTITUTO CORE**  
CNPJ: 24.447.148/0001-37

A	EMISSÃO INICIAL	09/06/2017	JULIANO
REV.	DESCRIÇÃO	DATA	RESP.

OBRA:  
**ESCOLA INTERNACIONAL DE JOINVILLE**

ENDEREÇO:  
**RUA GOTHARD KAESEMODEL, 170 - ANITA GARIBALDI - JOINVILLE/SC**

PROJETO:  
**DRENAGEM PLUVIAL**

Nº PROJETO:  
**020-17-DRE**

DESCRIÇÃO:  
**IMPLANTAÇÃO LOCALIZAÇÃO DISTRIBUIÇÃO TÉRREO**

ESCALA INDICADA:  
**01/03**

DATA:  
**09/06/2017**

DESENHADO POR:  
**KATRYNN**

**2P ENGENHARIA**

RESPONSÁVEIS TÉCNICOS:  
 ENG. CIVIL: JULIANO PERAZZOLI (CREA 055.296-7)  
 ENG. CIVIL: THAISE C. DE SOUZA (CREA 127.378-8)  
 ENG. ELETRICISTA: THIAGO L. MÜLLER (CREA 119.043-2)

RUA PRES. PRUDENTE DE MORAES, 673, SALA 01, BAIRRO SANTO ANTONIO JOINVILLE/SC (47) 3028-8298  
 www.2Pengenharia.com.br 2P@2Pengenharia.com.br

ESTE DESENHO É DE PROPRIEDADE DA 2P ENGENHARIA. NÃO PODERÁ SER ALTERADO, MODIFICADO, COPIADO OU REPRODUZIDO DE FORMA PARCIAL OU INTEGRAL SEM AUTORIZAÇÃO POR ESCRITO DA 2P ENGENHARIA. -LEI FEDERAL Nº 5.610 DE 19 DE FEVEREIRO DE 1998.