


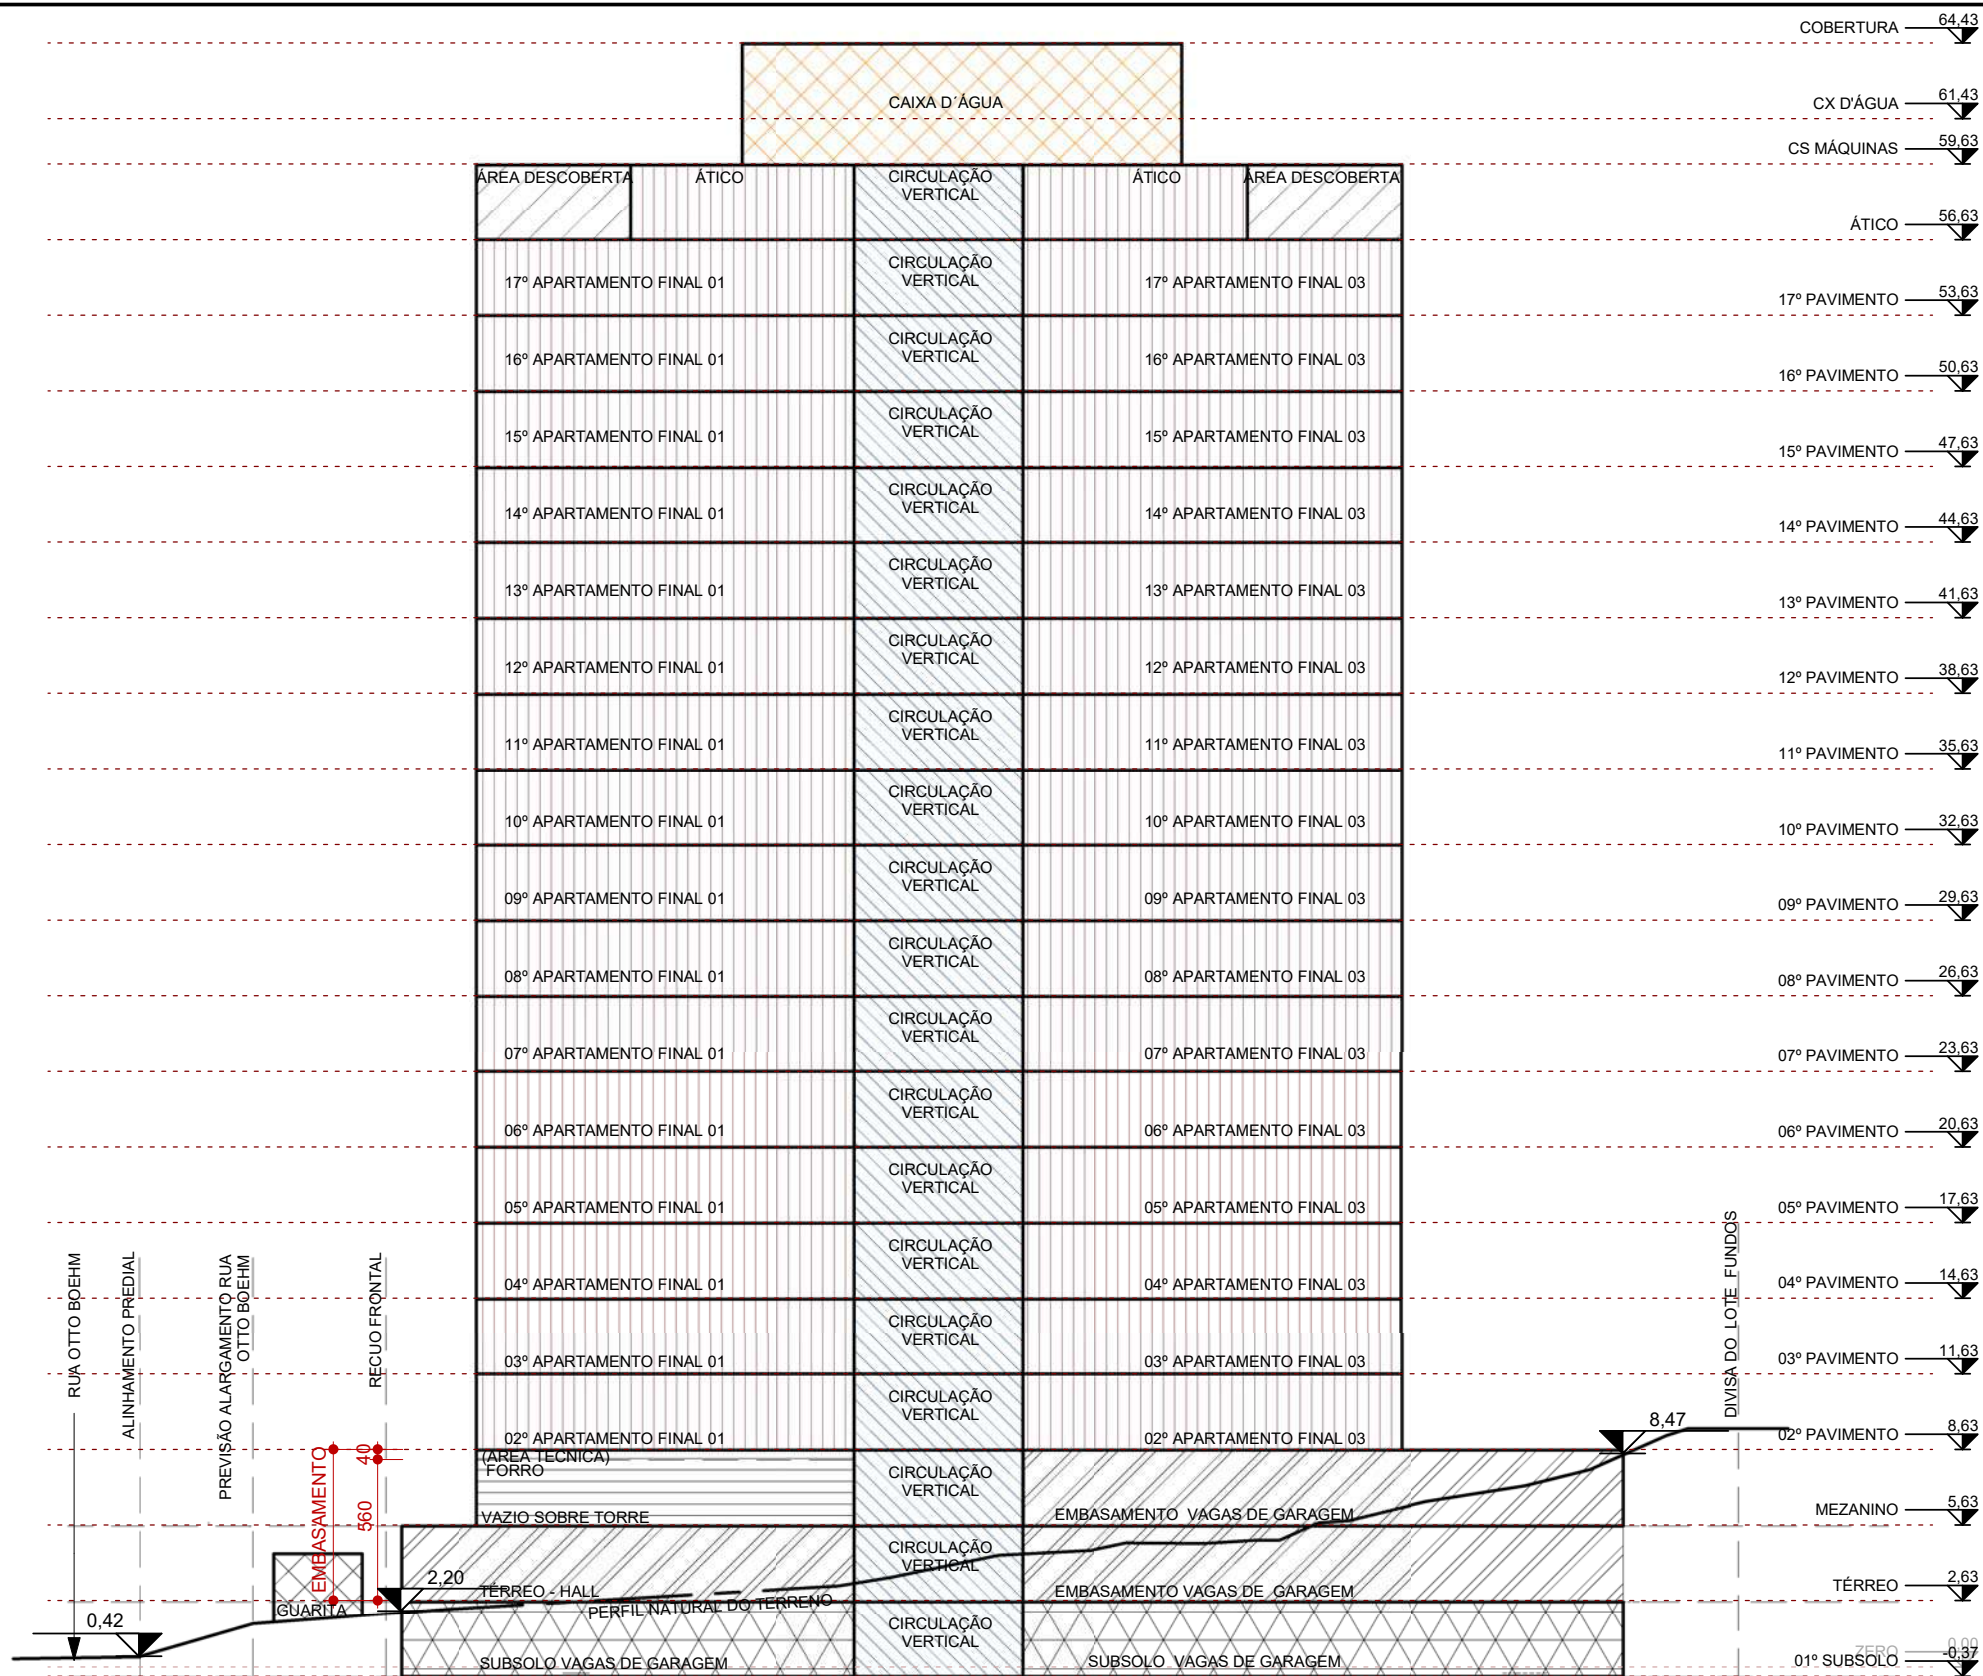

1 **ESQUEMA VERTICAL**
1 : 300

00	EMIÇÃO INICIAL	06/02/2017	MONICA
Nº	ALTERAÇÃO	DATA	DESENHO
PROJETO RESIDENCIA MULTIFAMILIAR VERTICAL			
ESQUEMA VERTICAL			PRANCHA: 03/04
PROPRIETÁRIO : MILTON WENDEL / NELSON LUIZ WENDEL			
AUTOR DO PROJETO : RICARDO A. AMARAL - CAU A82113-6			
RESPONSÁVEL TÉCNICO: CRISTIANE STEUERNAGEL - CREA/SC 3030-3			
ESCALA: INDICADA	DATA : 06/02/2017	ENDEREÇO : RUA OTTO BOEHM , 222 - AMÉRICA - JOINVILLE / SC	
ARQUIVO : 2201RAP			