




PLANTA 1º PVTO
Escala: 1/100

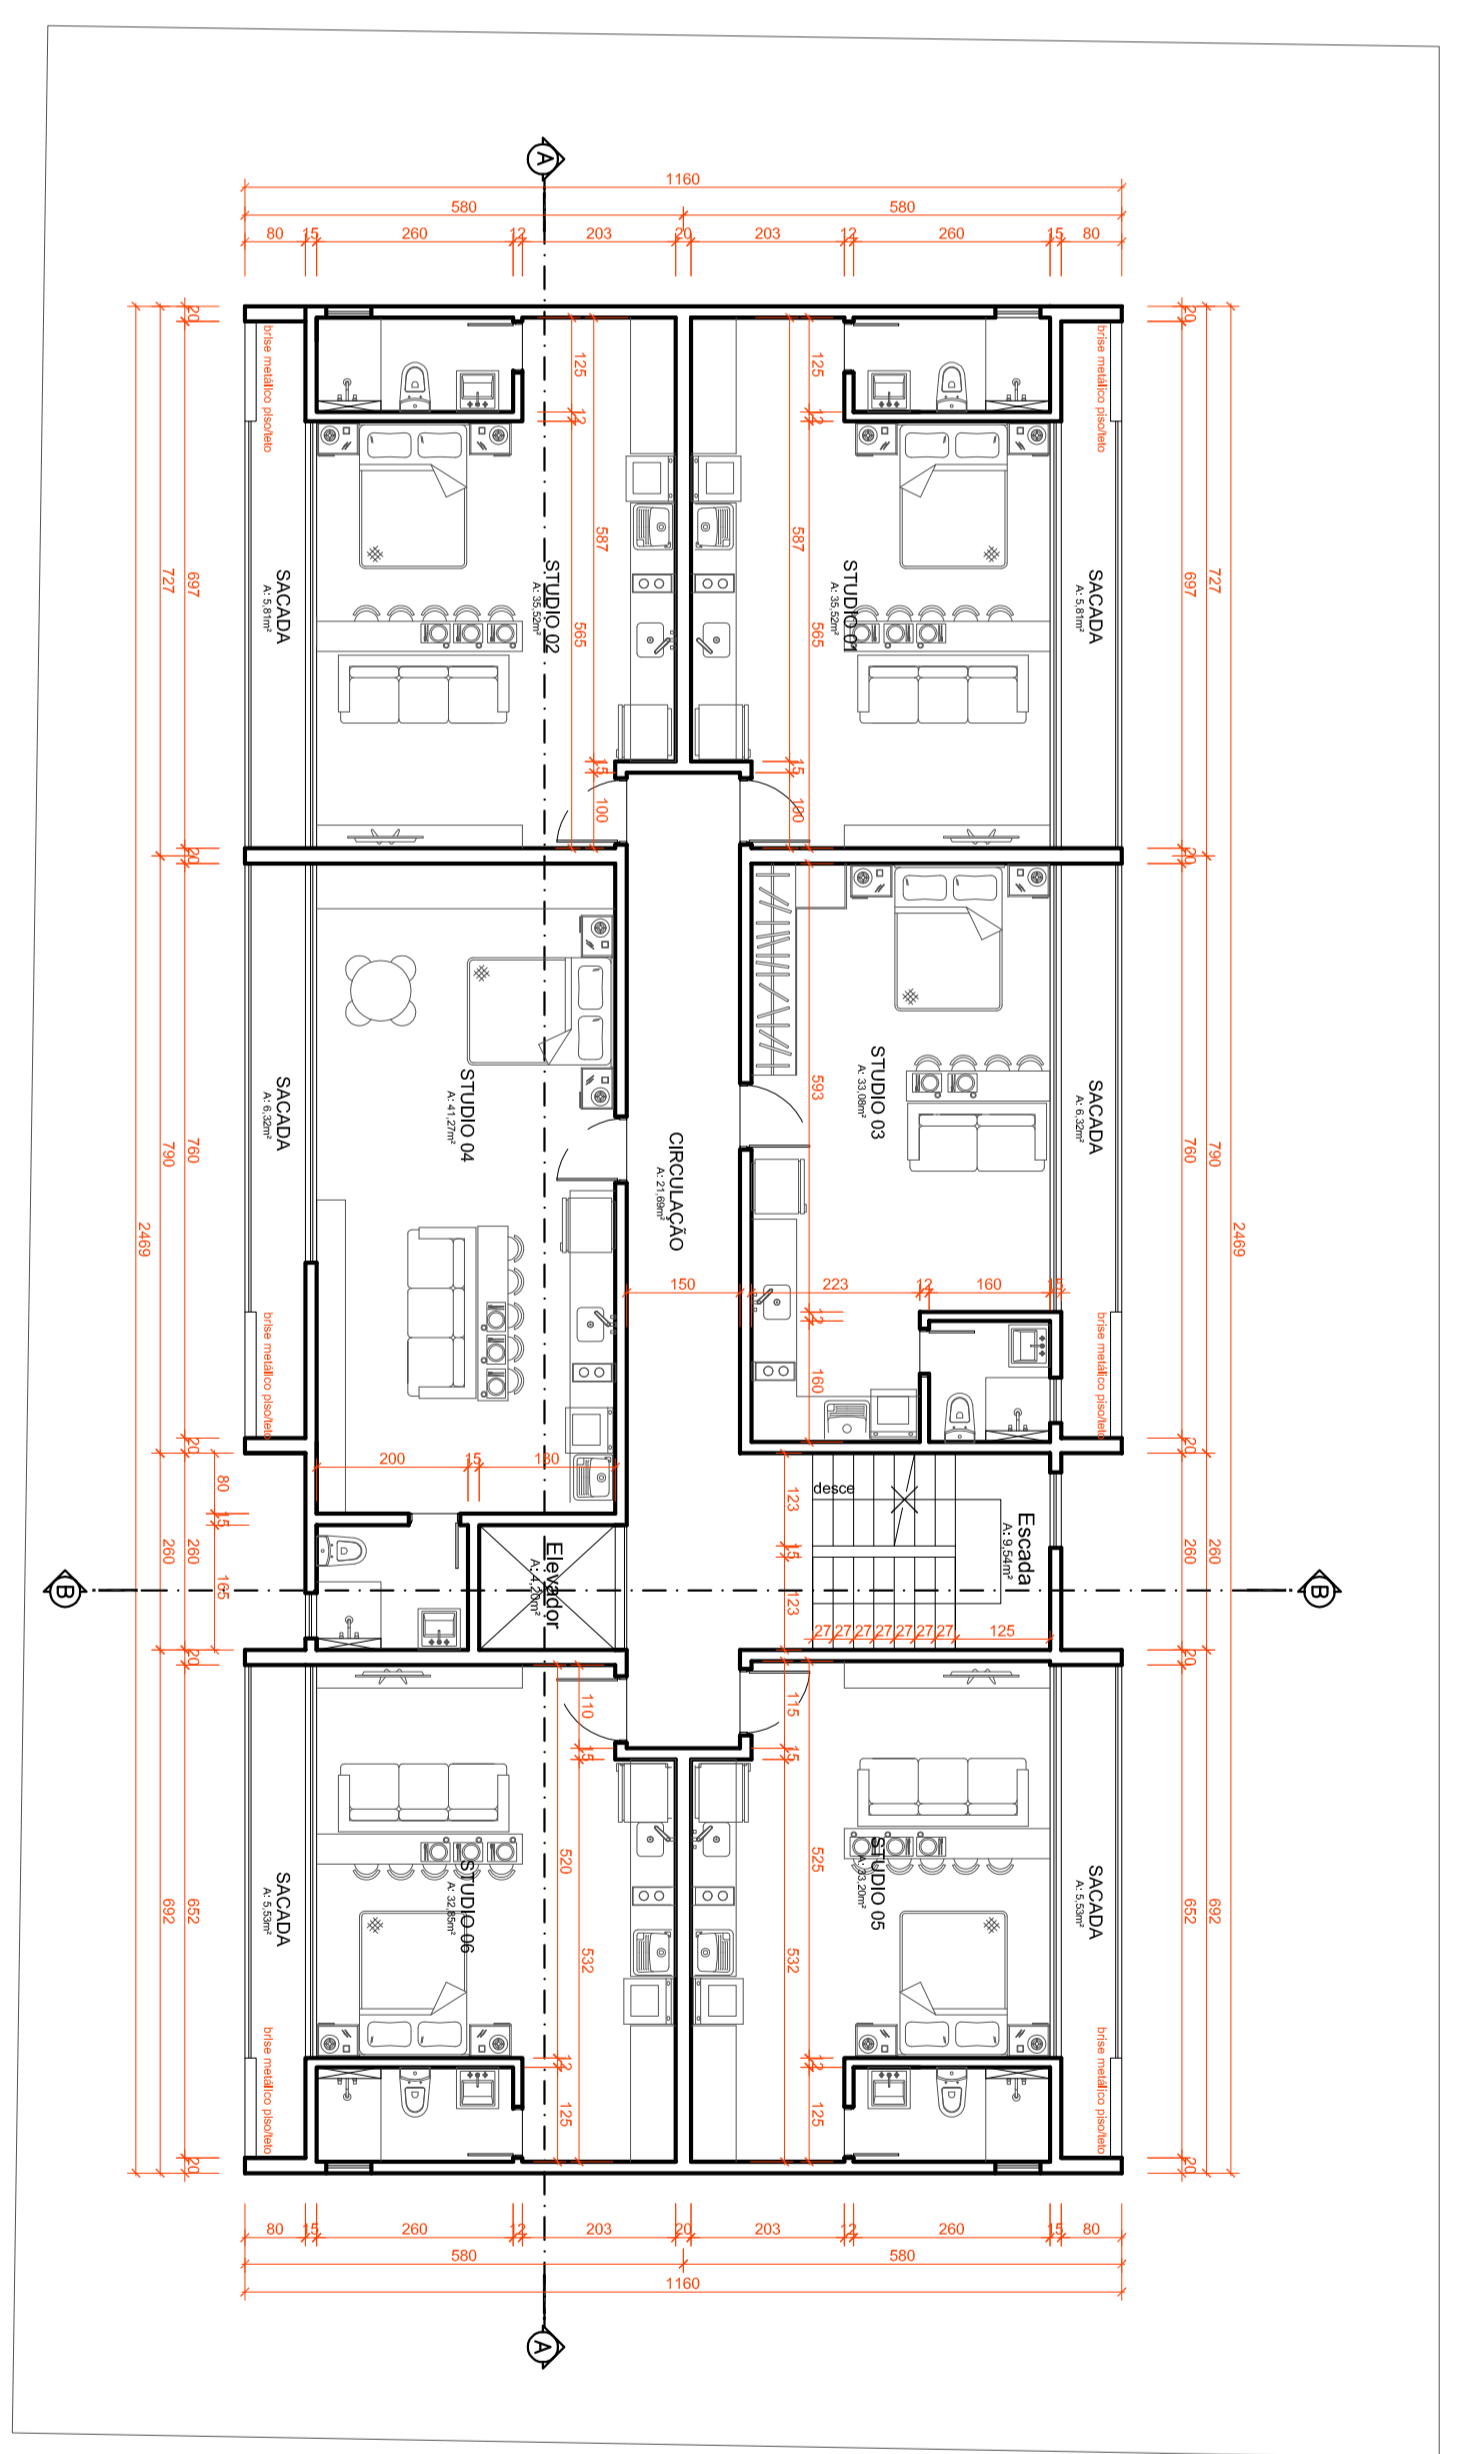

PLANTA PVTO TIPO (4X)
Escala: 1/100

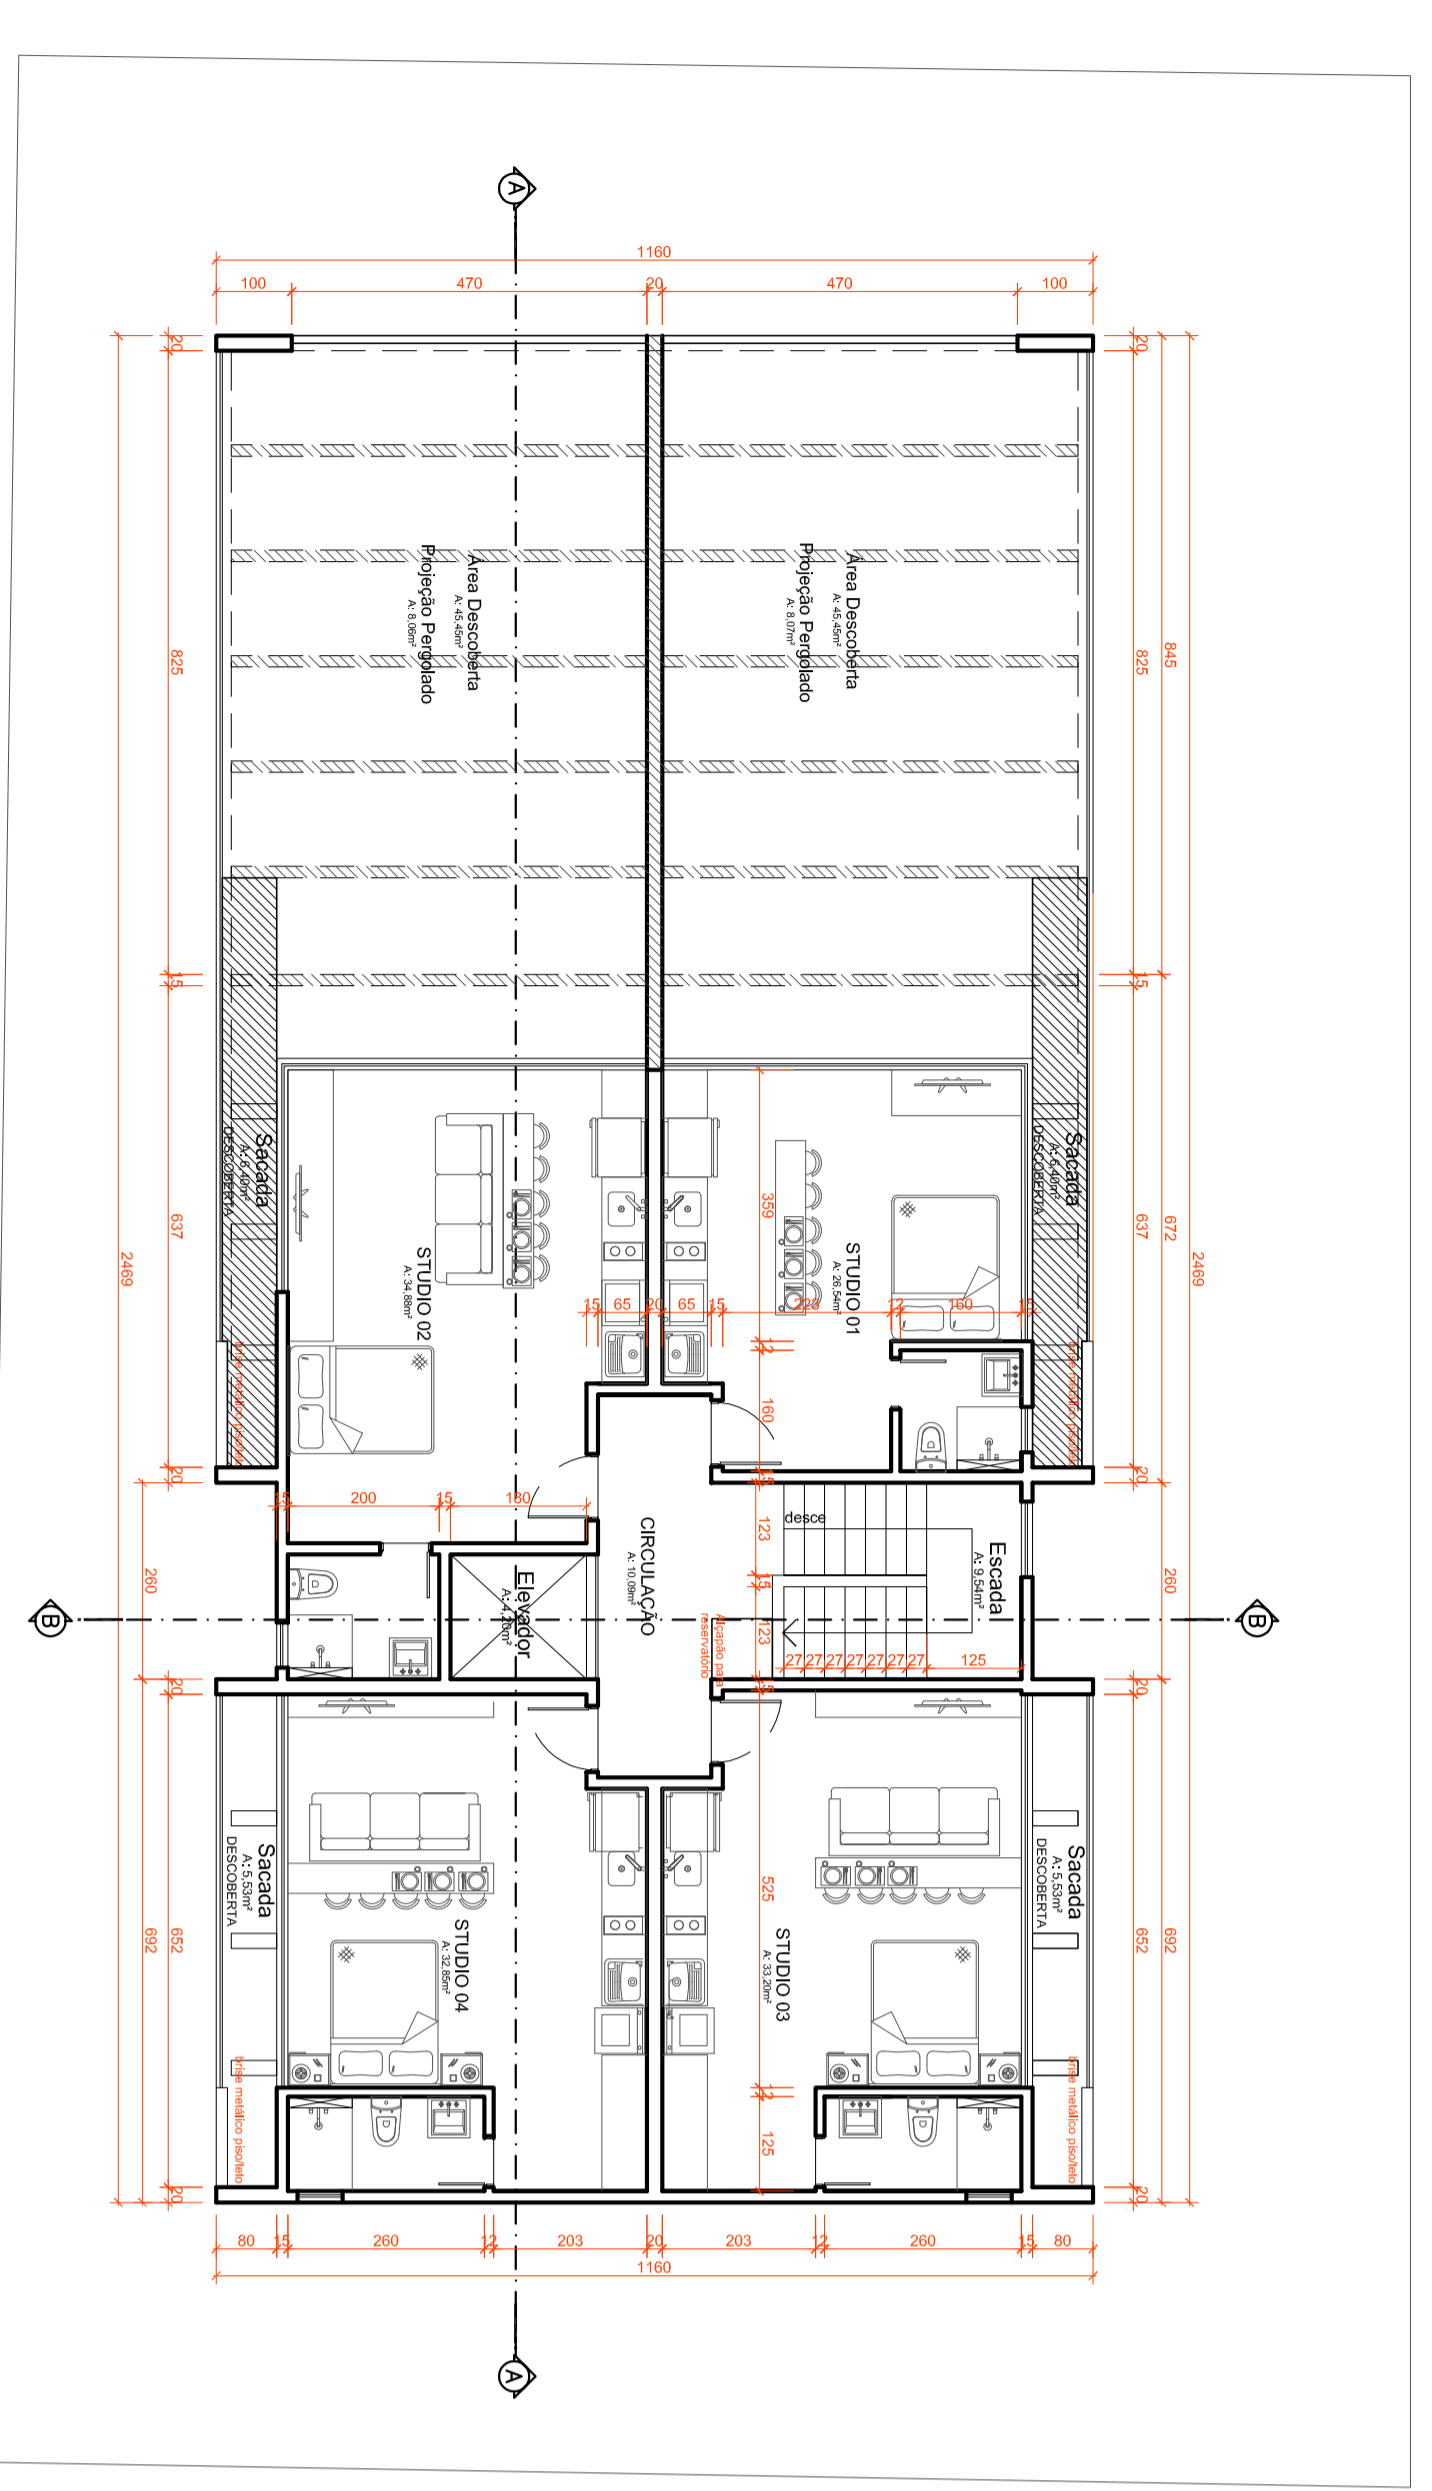

PLANTA COBERTURA
Escala: 1/100

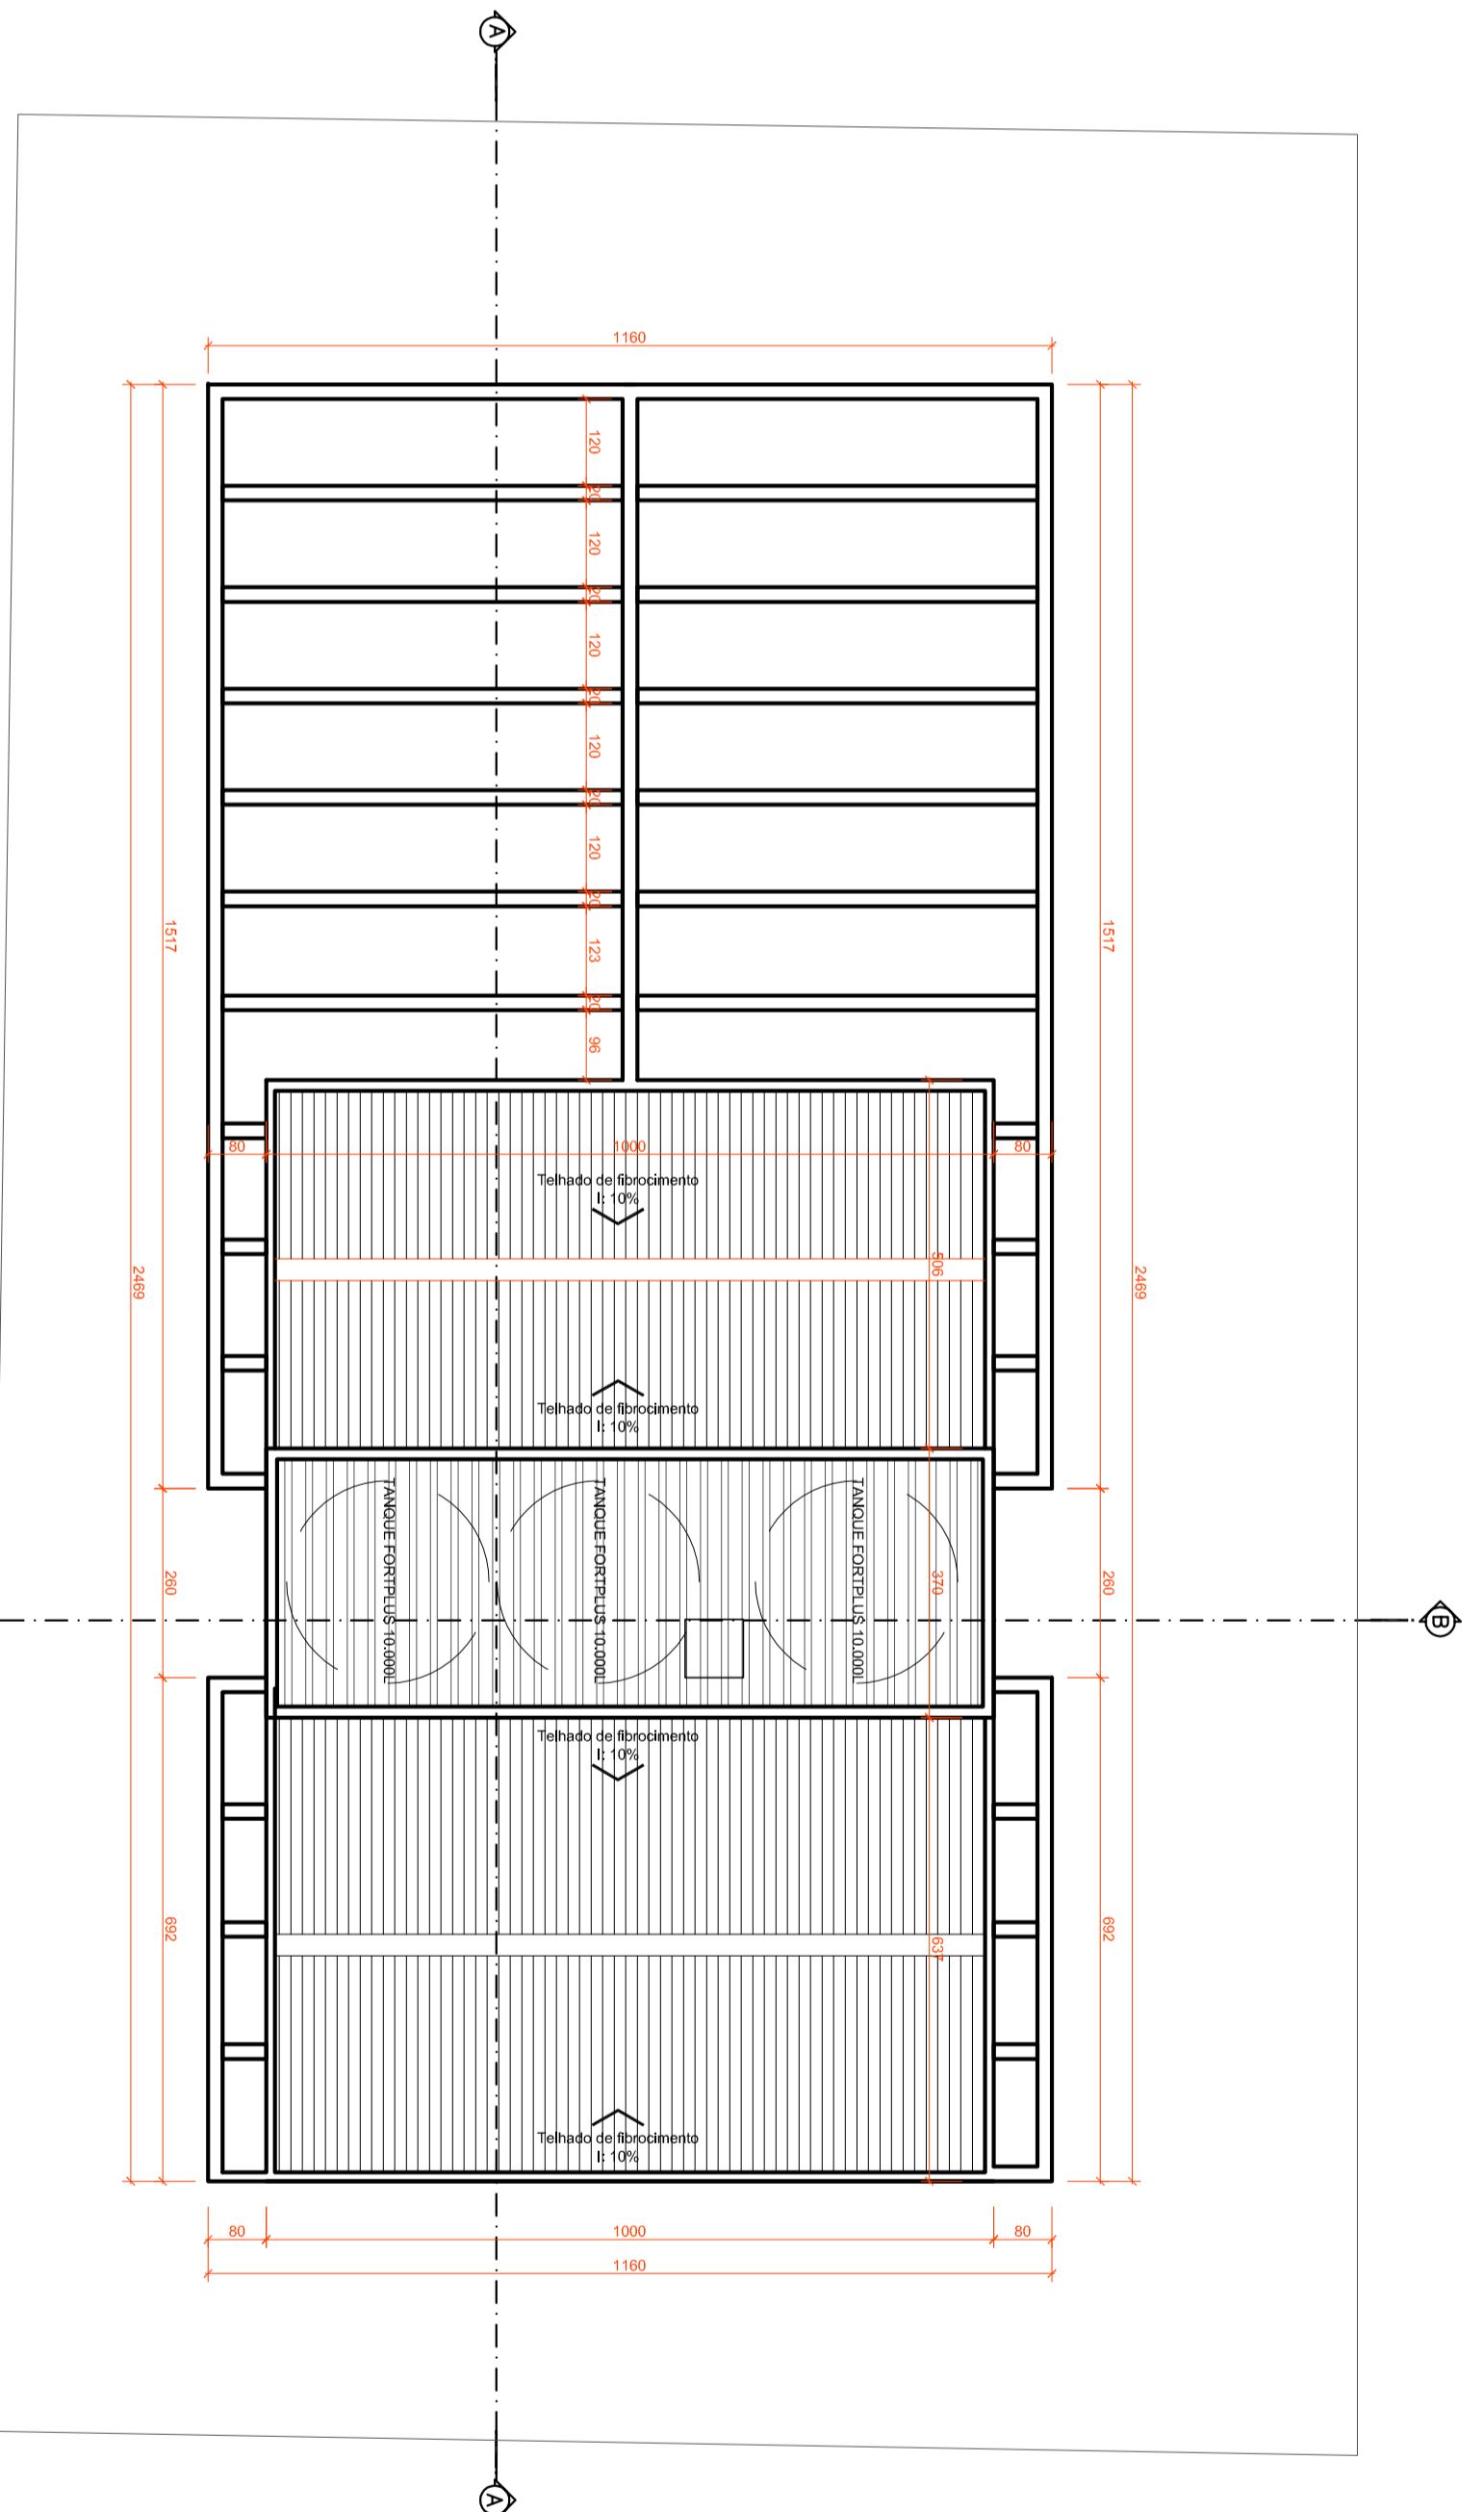


PLANTA DE COBERTURA
Escala: 1/100

ASSINATURAS:

INSTRUC PARTICIPACAO/ESTRUTURA: ERIC ORTOLAN
 CAD: 17/248.360/01-42 CAL: 48281-8 HAMILTON FERREIRA
 PROPRIETARIO: AUI/INSTRUCO/PROJETO: CREA: 27145-3 RESPONSAVEL TECNICO

APROVACAO:

PREFEITURA MUNICIPAL DE JONVILLE
 SECRETARIA DO MEIO AMBIENTE
 PROJETO Nº _____
 EM CONFORMIDADE COM A LEI DE
 USO E OCUPACAO DO SOLO EM VIGOR
 APROVACAO DE PROJETOS

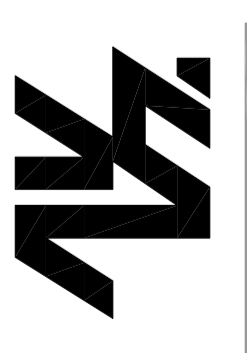

Rua Sina Jardim | 1691 | Jôhã | +55 47 3033 7700
 contato@zferreira.com.br
 www.zferreira.com.br

PROJETO ARQUITETONICO: referenc: 01/100
 data: 22/02/2017
 autor: JALD
 revisor: JALD
 numero: 12

PROJETO PARTICIPACAO/ESTRUTURA: referenc: 01/100
 data: 22/02/2017
 autor: JALD
 revisor: JALD
 numero: 12

PROJETO PARTICIPACAO/ESTRUTURA: referenc: 01/100
 data: 22/02/2017
 autor: JALD
 revisor: JALD
 numero: 12