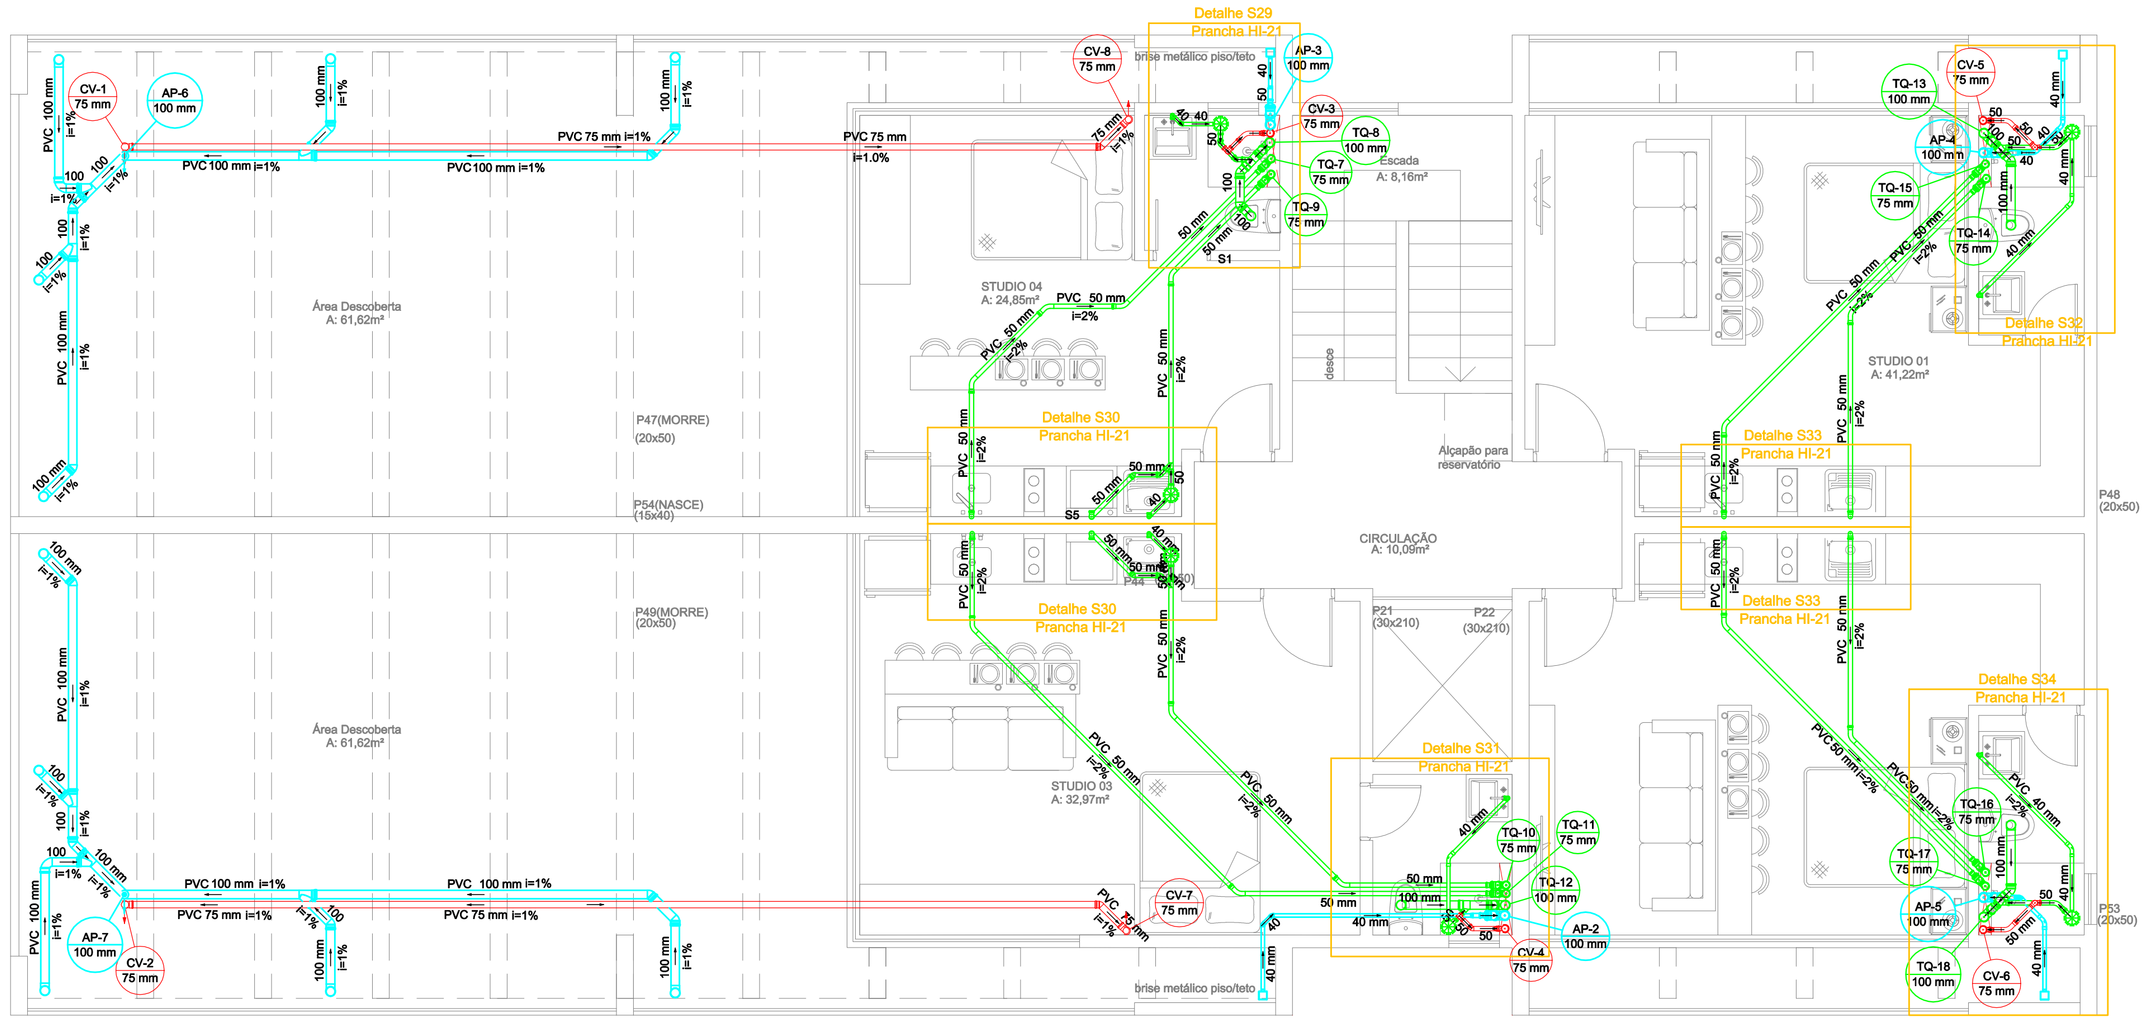

1 DISTRIBUIÇÃO SANITÁRIA DA COBERTURA
ESCALA 1:50

A1 - 841 x 594mm

DECLIVIDADE MÍNIMA DAS TUBULAÇÕES DE ESGOTO

DIÂMETRO	DECLIVIDADE
ø40mm	2%
ø50mm	2%
ø75mm	2%
ø100mm	1%
ø150mm	1%
VENTILAÇÃO	1%

SIMBOLOGIA PADRÃO

SÍMBOLO	DESCRIÇÃO
AP	Coluna de águas pluviais
TQ	Coluna de esgoto
CV	Coluna de ventilação
	Tubulação de água pluvial
	Tubulação de esgoto
	Tubulação de ventilação

APROVAÇÃO

ÓRGÃO: PARECER: DATA:

DESCRIÇÃO DA REVISÃO

REVISÃO	DESCRIÇÃO	RESPONSÁVEL	DATA
02	Inserção sistema de contenção de cheias	IOCH	23/11/17
01	Adequações CAJ	IOCH	23/10/15
00	Emissão Inicial	IOCH	15/09/15

EDIFÍCIO COMERCIAL E RESIDENCIAL DÉCIO OTERO

RUA CARLOS LANGE, ANITA GARIBALDI - JOINVILLE/SC

PROPRIETÁRIO: **INSBRUCK PARTICIPAÇÕES LTDA**

RESPONSÁVEL TÉCNICO: **Eng Vilson Ferreira**
CREA - SC 55.398 - 9
(ASSINATURA DO RESPONSÁVEL TÉCNICO)

DESENHO: **EQUIPE IOCH ENGENHARIA**

REFERÊNCIAS: **DISTRIBUIÇÃO SANITÁRIA DA COBERTURA**

PROJETO Nº: **006-15**

DATA: **23/10/15**

FOLHA: **HI-16**

ESCALA: **INDICADA**

Nº DE FOLHAS: **22**

IOCH ENGENHARIA SIMULTÂNEA
Rua General Andrade Neves, 158 - América - Joinville - SC - CEP 89204-410
(047)3028-7770 - ioch@ioch.com.br - www.ioch.com.br