



1 ESQUEMA VERTICAL DE ESGOTO  
ESCALA 1:150

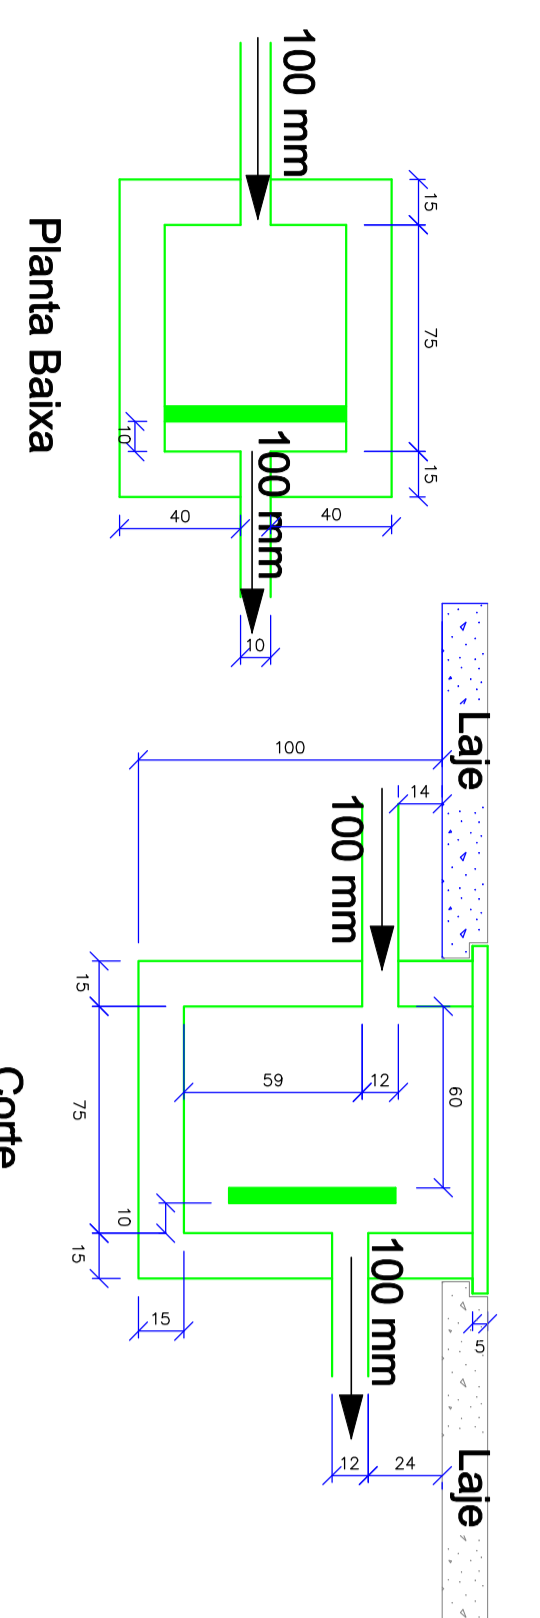

2 DETALHE CAIXA DE GORDURA 1  
ESCALA 1:25

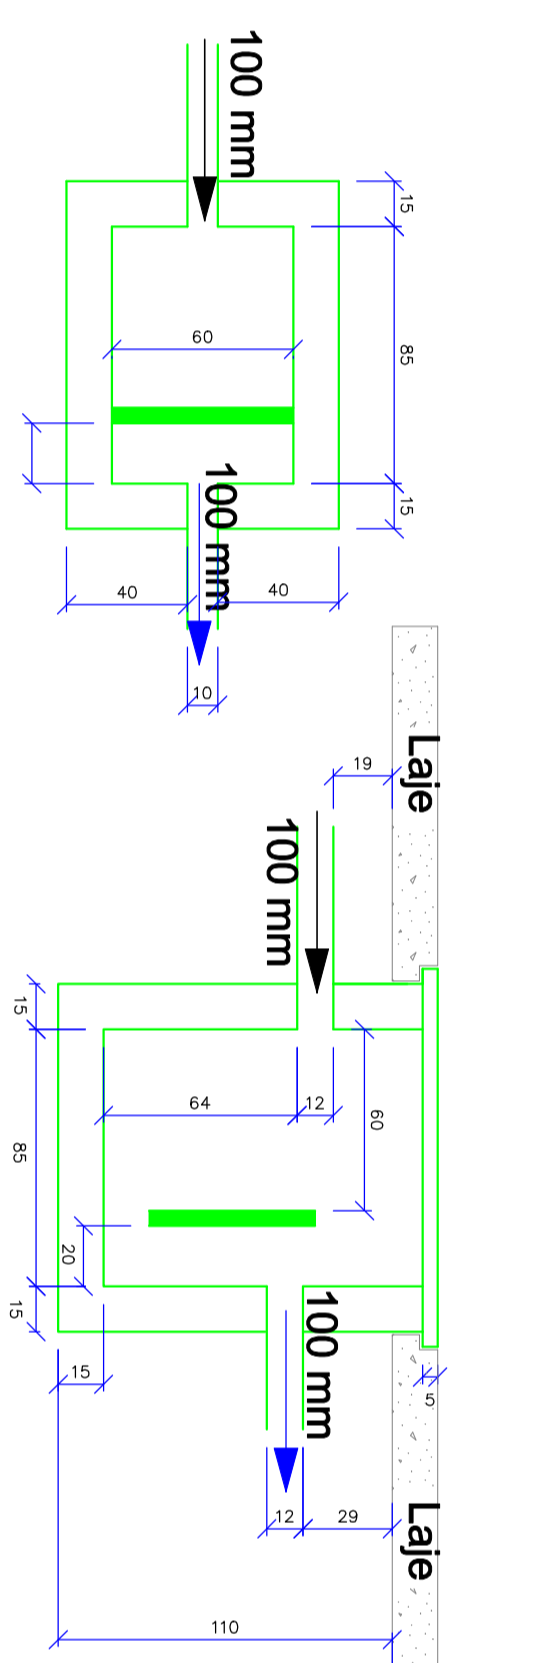

3 DETALHE CAIXA DE GORDURA 2  
ESCALA 1:25

Relatório de Caixas de Gordura	
Classe de	EGORDURA
Classe de	CONTABILIS
Classe de	EXTENSIBILIS
CC2	24

APROVAÇÃO	
PROJETO	24/16

RESERVAÇÃO DA ENFERMAGEM	
02	Inserção sistema de contenção de dejetos
01	Adaptação CAD
00	Emissão Inicial
<b>EDIFÍCIO COMERCIAL E RESIDENCIAL DÉCIO OTERO</b>	
RUA CARLOS LANGE, ANITA GARIBOLDI - JOINVILLE/SC	

PROJETO HIDROSANITÁRIO	
PROJETO	ESQUEMA VERTICAL DE ESGOTO
DETALHE DA CAIXA DE GORDURA	
INDICADA	HI-22

**IOCH ENGENHARIA SIMULTÂNEA**  
 Rua General Antônio Neves, 158 - América - Joinville - SC - CEP 88204-410  
 (047) 3528-7710 - ioch@ioch.com.br - www.ioch.com.br