


1 CORTE ESQUEMÁTICO TRANSVERSAL 01

Escala 1:100

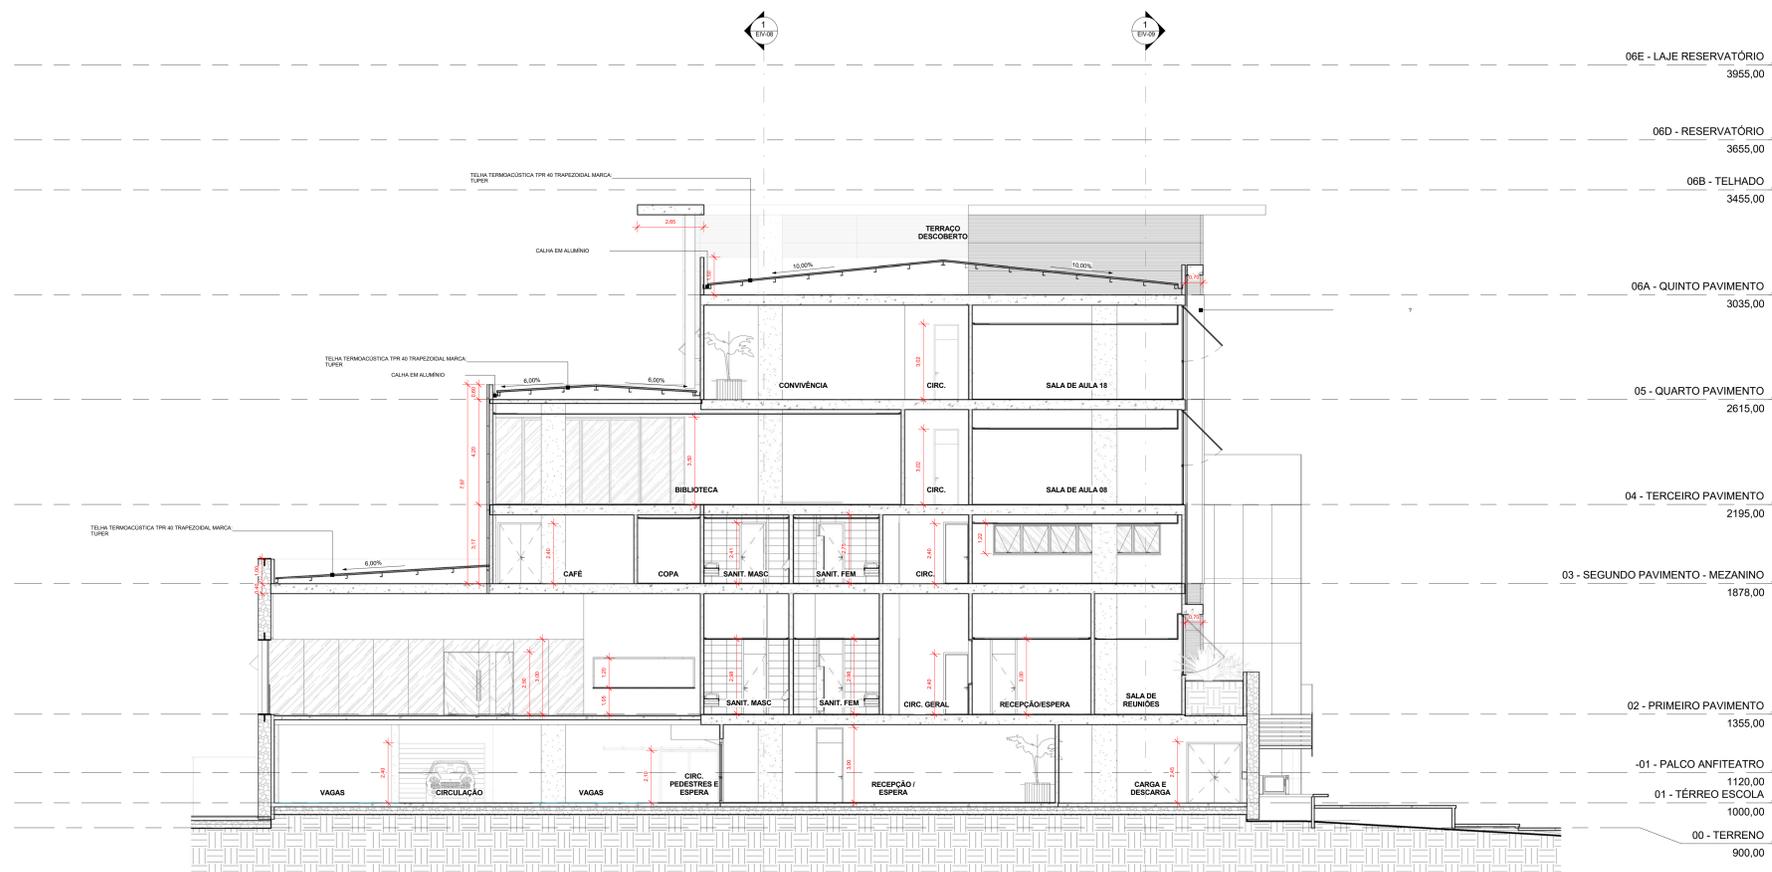

2 CORTE ESQUEMÁTICO TRANSVERSAL 02

Escala 1:100

REV.	DATA	RESP.	DESCRIÇÃO
<b>BORGES ROBLES</b> arquitetura			
Rua Lagos, 743 América 89204-010 Joinville SC FONE: (47) 3027-6667 e-mail: comercial@tranzarquitectura.com.br			
OBRA ESCOLA INTERNACIONAL DE JOINVILLE			BLOCO ESCOLA
ENGENHEIRO RUA GOTHARD KAESERMODEL, 110 - ANITA CARIBALDI			
PROPRIETÁRIO OU CONTRATANTE INSTITUTO CORE			ASSINATURA
RESPONSÁVEL TÉCNICO ARC. Rodrigo Borges Gonçalves			ASSINATURA
AUTORES ARC. Rodrigo Borges Gonçalves			ASSINATURA
PROJETO PROJETO EIV			
CONTEÚDO CORTE TRANSVERSAL 01 E 02			NÚMERO DA PRONDA EIV-10
ESCALA	Nº PROJETO	DATA	DESENHO
Indicada	011-2016	18/10/2017	EQUIPE BR
ESTE DESENHO É DE PROPRIEDADE DA BORGES E ROBLES ARQUITETURA. NÃO PODEM SER ALTERADO, MODIFICADO, COPIADO OU REPRODUZIDO DE FORMA PARCIAL OU INTEGRAL SEM AUTORIZAÇÃO POR ESCRITO DA BORGES E ROBLES ARQUITETURA - Lei Federal N.º 9.610 DE 19 DE FEVEREIRO DE 1998.			