




SECÇÃO C-C'
ESCALA: 1/150

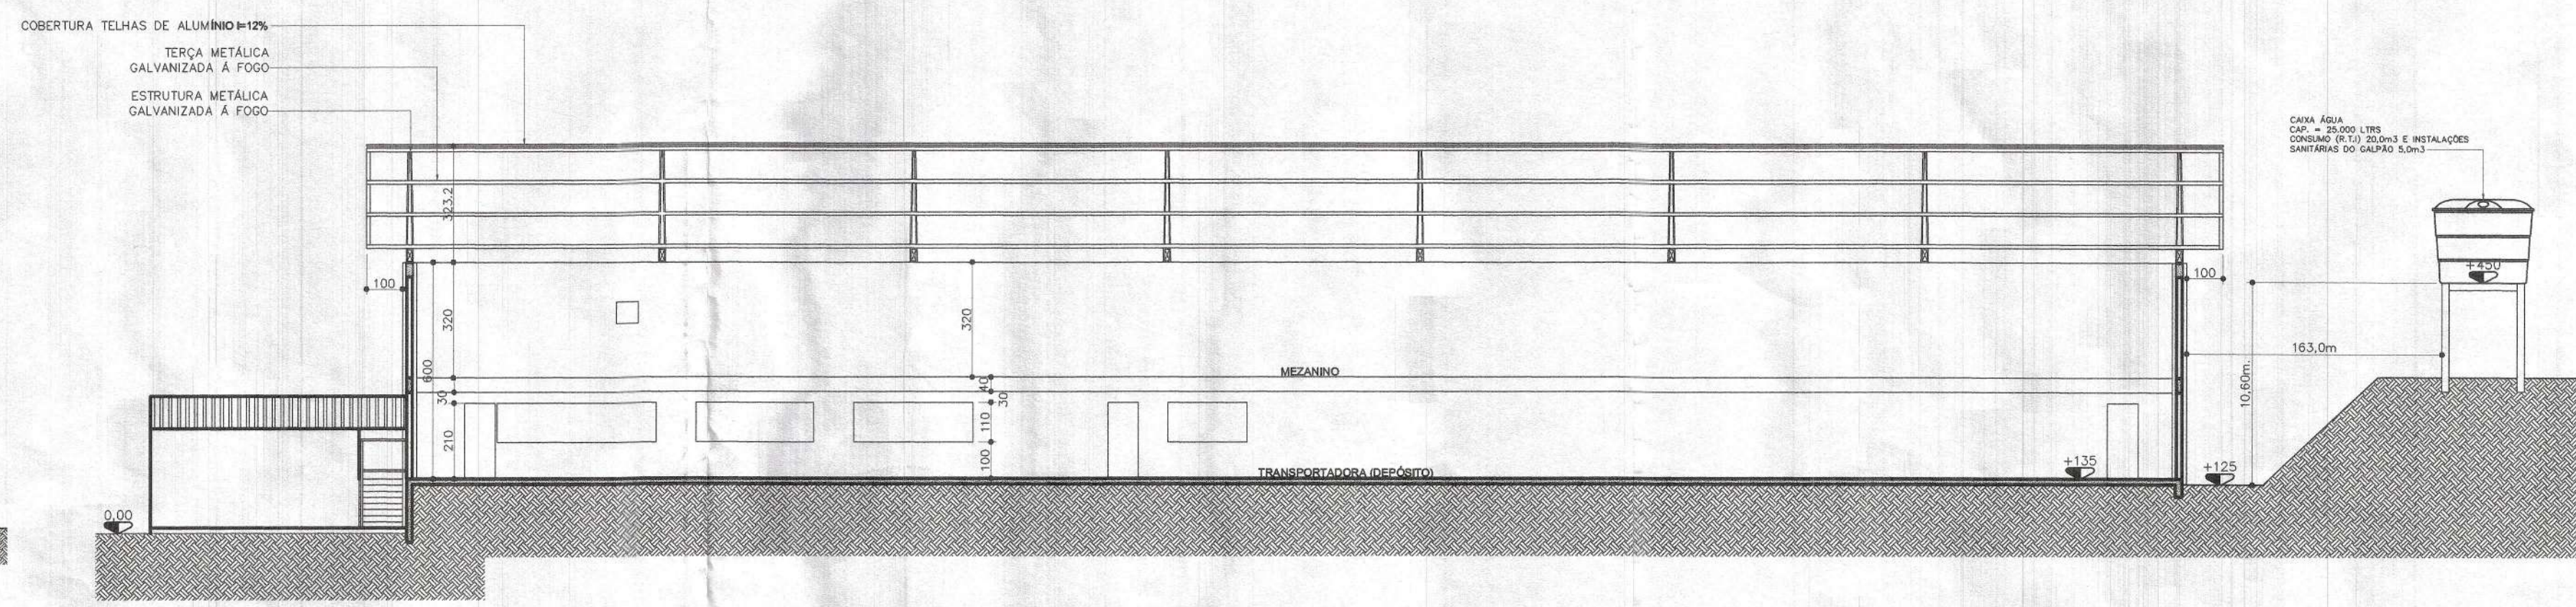


SECÇÃO B-B'
ESCALA: 1/150

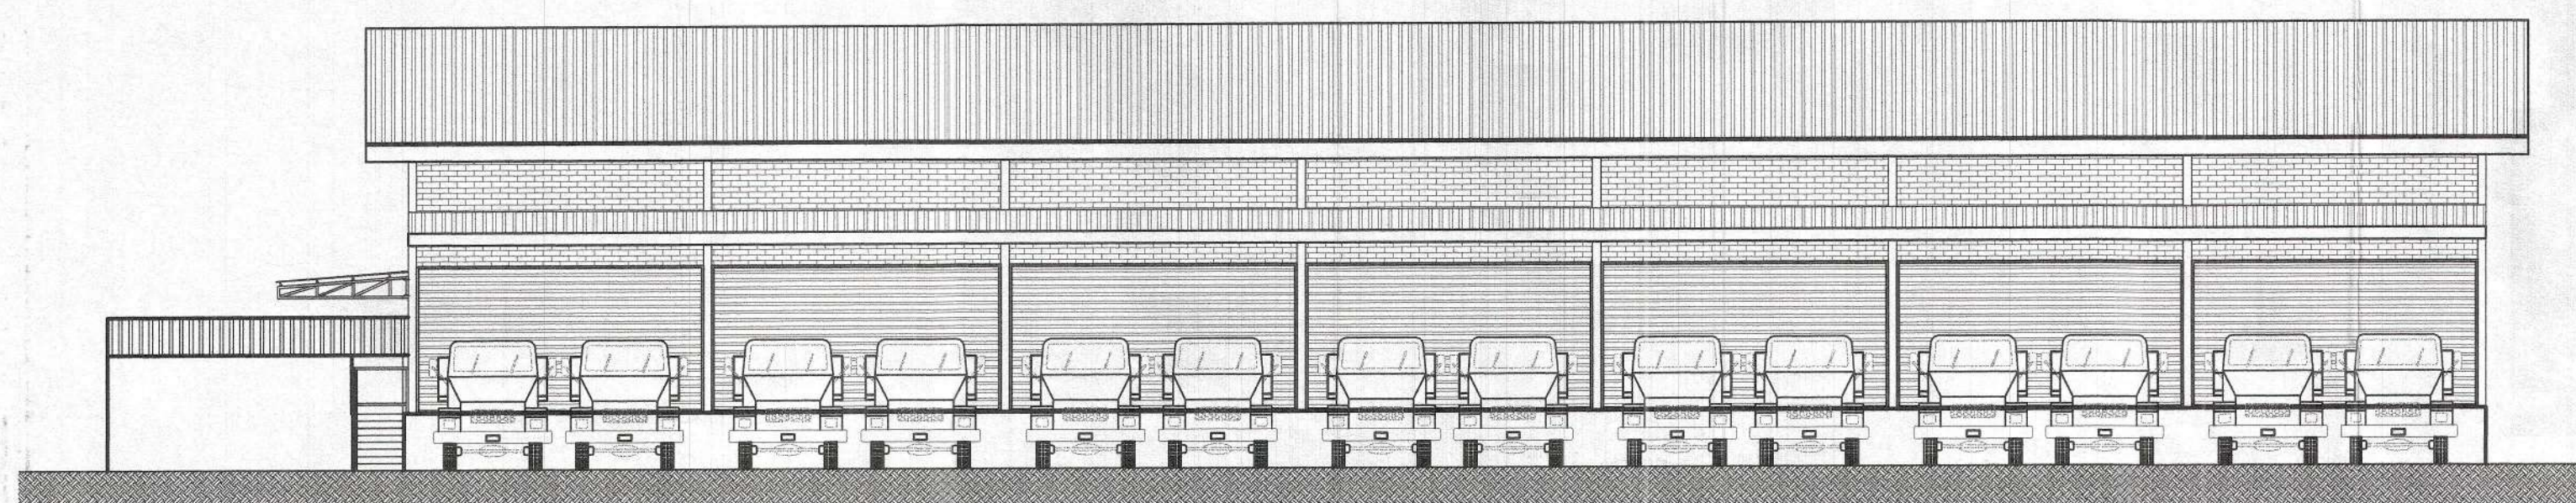

ELEVAÇÃO-01 FRONTAL
ESCALA: 1/150

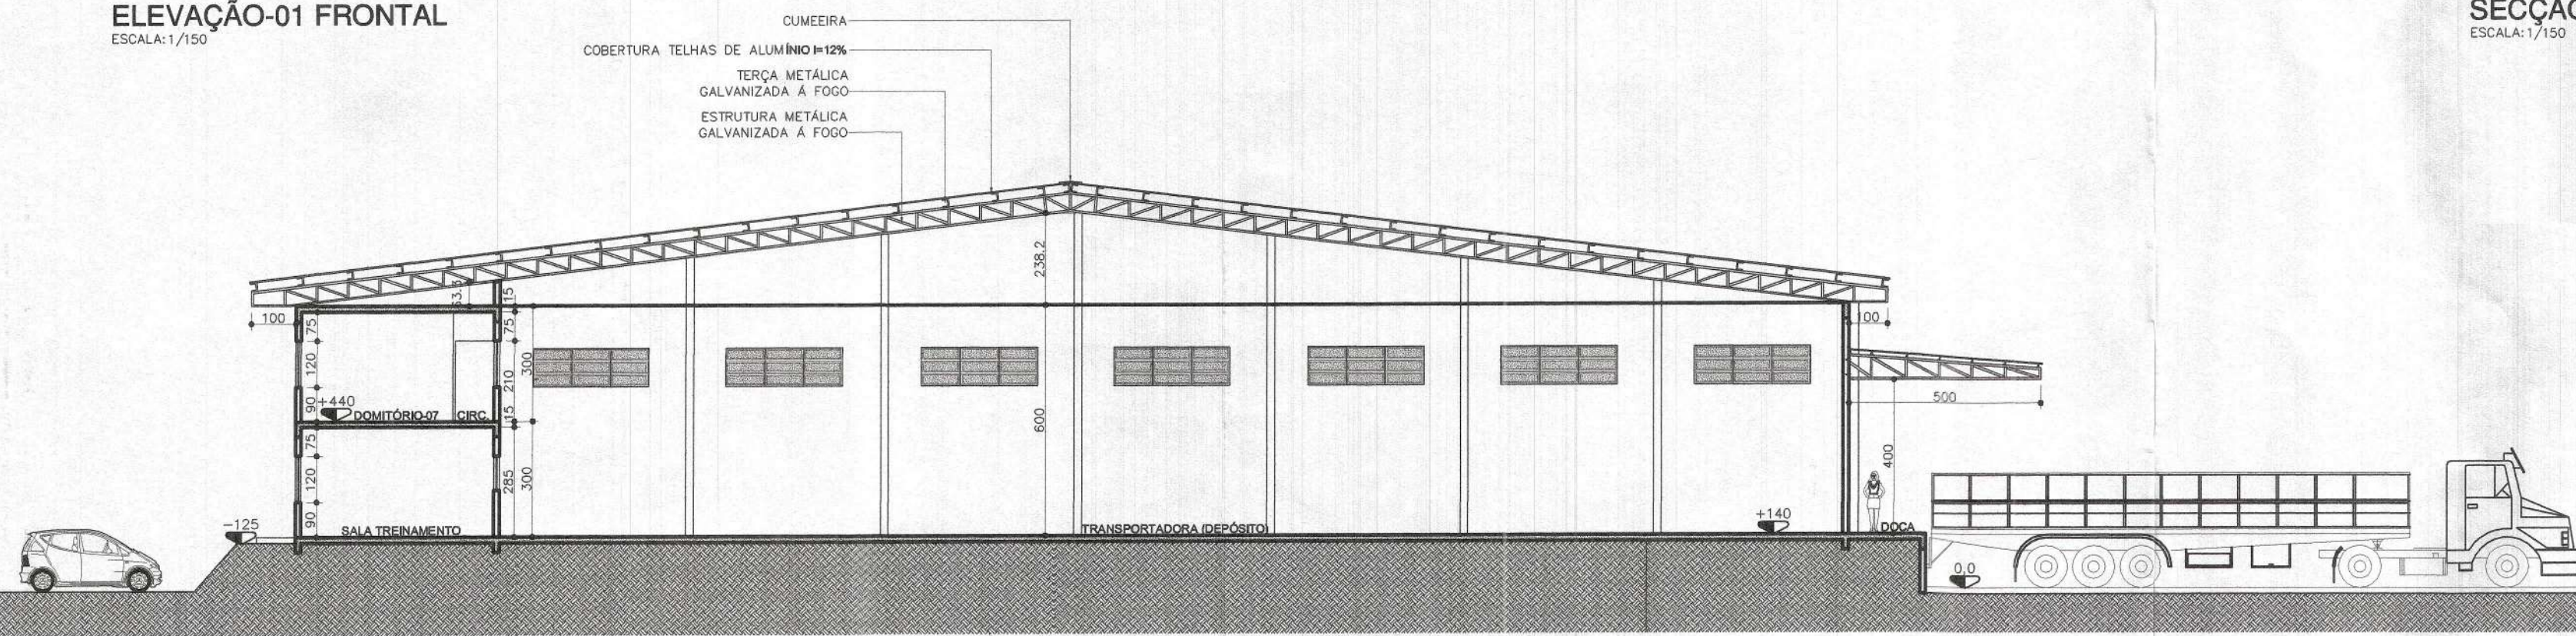

SECÇÃO A-A
ESCALA: 1/150

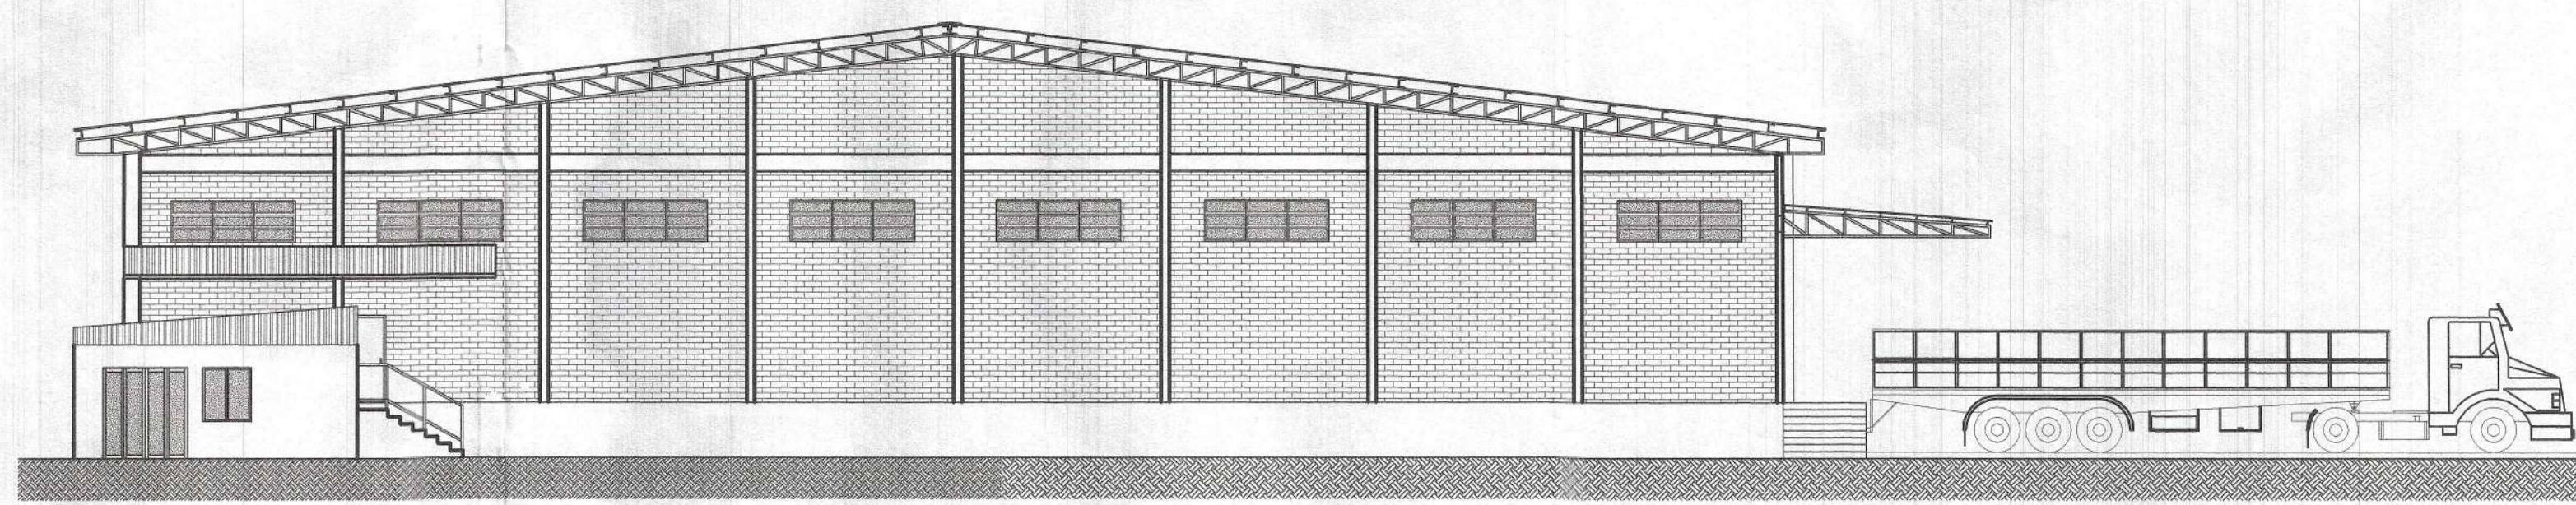

ELEVAÇÃO-02 LATERAL
ESCALA: 1/150

- OBSERVAÇÕES:
- 1 - QUALQUER MODIFICAÇÃO NO PROJETO OU NA OBRA, ANTES OU DEPOIS DE INICIADA SOMENTE PODERÁ SER FEITA PELO RESPONSÁVEL DO PROJETO.
 - 2 - NA ALTURA DE 1,50m PISOS E PAREDES DAS INSTALAÇÕES SANITÁRIAS, SACADAS E COZINHAS SERÃO IMPERMEABILIZADOS.
 - 3 - HAVENDO DIVERGÊNCIA ENTRE COTA E ESCALA PREVALECE A COTA.
 - 4 - PISO INCOMBUSTÍVEL E ANTIDERRAPANTE. C/ COEFICIENTE DE FRICÇÃO DINÂMICA $\geq 0,4$ NO ENSAIO ÚMIDO, $\geq 0,75$ NO ENSAIO SECO (PELA TABELA DO TRANSPORT ROAD RESEARCH LABORATORY) E COEFICIENTE DE RESISTÊNCIA À ABRASÃO CLASSE PE4 OU PE5 (ISO 10545).
 - 5 - NA COMPRA DO PISO ANTI-DERRAPANTE O PROPRIETÁRIO DEVERÁ PEDIR O LAUDO DO LABORATÓRIO RECONHECIDO E CREDENCIADO QUE O COMPRIE.
 - 6 - PAREDES DO BWC'S C/ AZULEJO ATÉ O TETO
 - 7 - CONSULTAR PROJETOS COMPLEMENTARES


MODIFICATIVO DE PROJETO APROVADO SOB
REQUERIMENTO Nº 34354 DE 04/12/2006
PROJETOS APROVADOS Nº 1950 / 2006
E ALVARÁ DE CONSTRUÇÃO Nº 2752/ 2006



Assinatura Resp. Técnico

Assinatura Proprietário

DIREITO AUTORAIS SOBRE O PROJETO RESERVADOS NA FORMA DA LEI (5988 / 73)

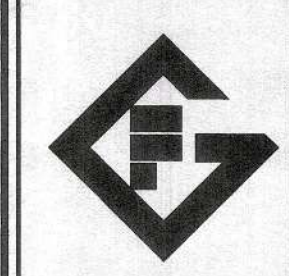

FraGon Engenharia Ltda.
Rua Belvedere, 77 - Fortaleza - Blumenau/SC - CEP-89057-570
CREA/SC 41332-0 - CGC 00.765.272/0001-82 - L.M. 54.592-9
e-mail: fragoneng@terra.com.br
FONE / FAX : (47) 339-3127 CEL. 9982 - 2536

PROJETO ARQUITETÔNICO

CLIENTE
ELIZABETHA ADM. E SERV. LTDA
BR-101 ESQUINA C/ RUA PORTUGAL BARRIO PROFPO- JOINVILLE-SC

OBRA
 GALPÃO COMERCIAL 01 PAVTO. PRÉ-MOLDADOS EM ALVENARIA
BR-101 ESQUINA C/ RUA PORTUGAL BARRIO PROFPO- JOINVILLE-SC

RESPONSÁVEL TÉCNICO Engº Civil Elemar Franzmann	CREA-Nº 32.655-4									
EXECUÇÃO SECÇÃO A-A' B-B' C-C' ELEVAÇÃO-01 FRONTAL ELEVAÇÃO-02 LATERAL	<table border="1"> <tr> <td>ÁREA 9.953,85m²</td> <td>DATA 01/2007</td> <td>FOLHA 04</td> </tr> <tr> <td>NÚMERO 064/2007</td> <td>ESCALA 1/150</td> <td>06</td> </tr> <tr> <td>NOME DO ARQUIVO Sec_Fach-64</td> <td>DESENHISTA THIAGO CRESTANI</td> <td></td> </tr> </table>	ÁREA 9.953,85m²	DATA 01/2007	FOLHA 04	NÚMERO 064/2007	ESCALA 1/150	06	NOME DO ARQUIVO Sec_Fach-64	DESENHISTA THIAGO CRESTANI	
ÁREA 9.953,85m²	DATA 01/2007	FOLHA 04								
NÚMERO 064/2007	ESCALA 1/150	06								
NOME DO ARQUIVO Sec_Fach-64	DESENHISTA THIAGO CRESTANI									