




ELEVACAO
GRUPO: 16.00
SECCAO: 03

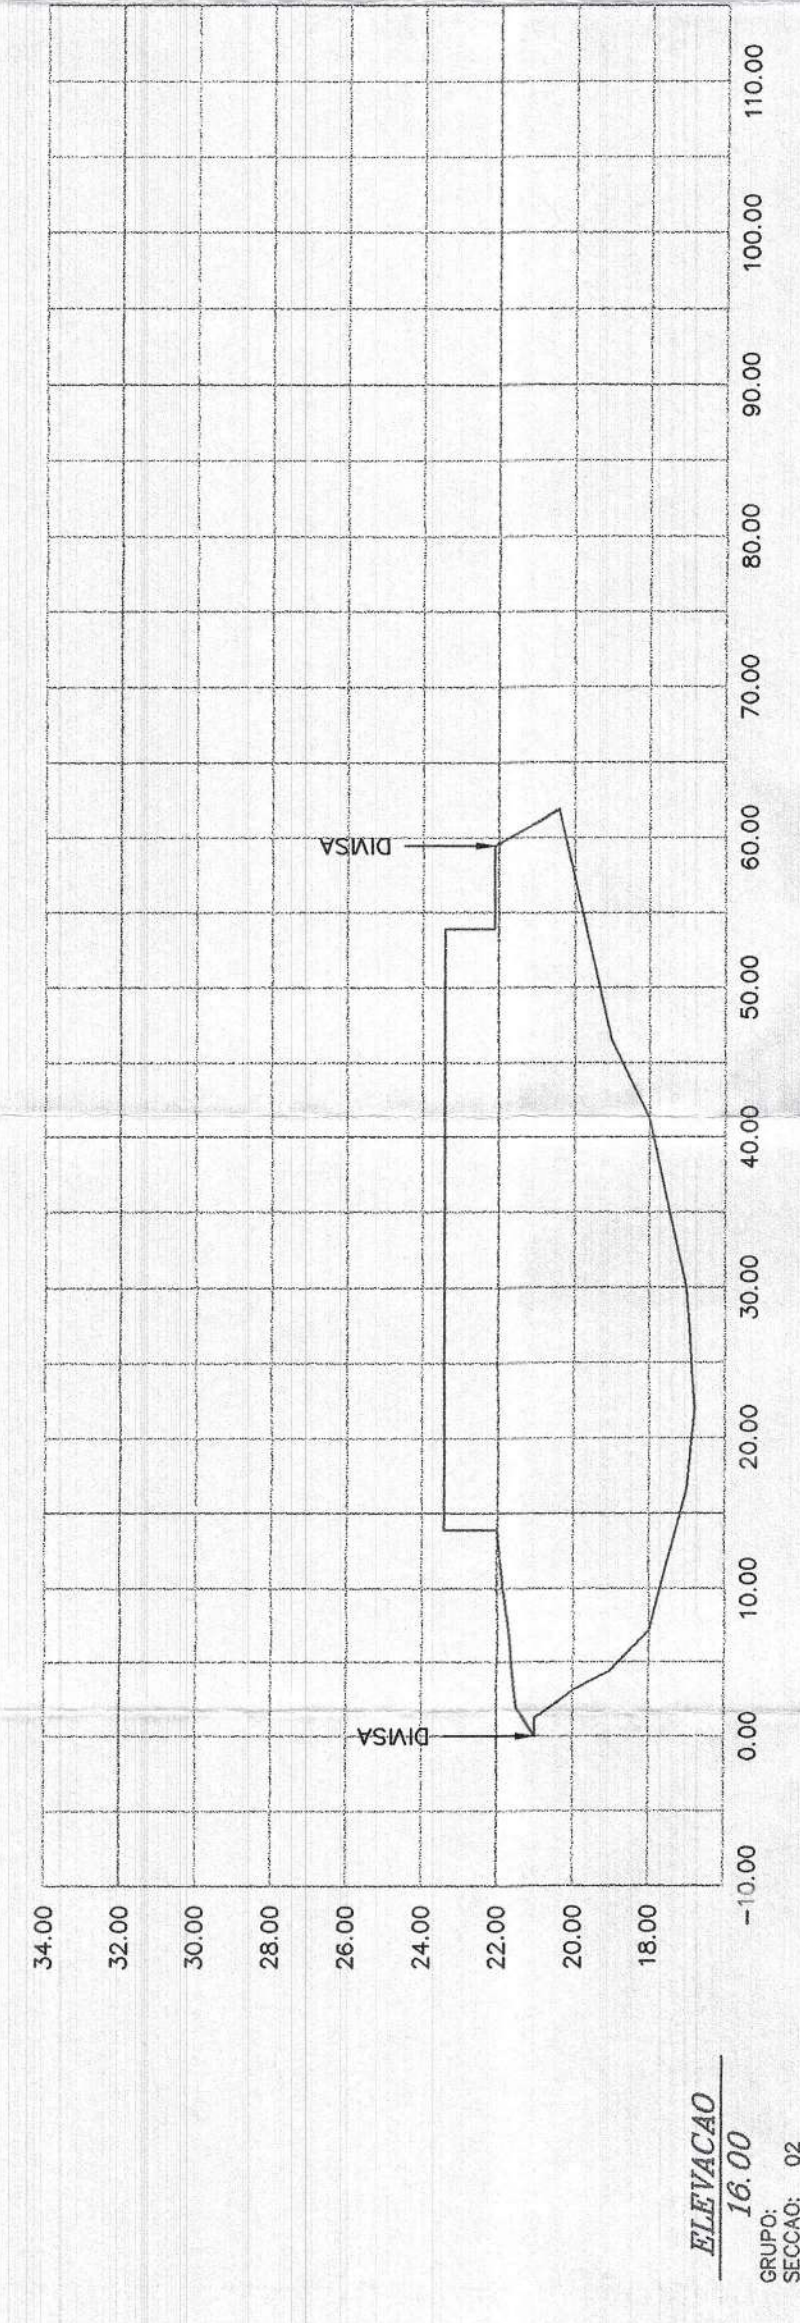


ELEVACAO
GRUPO: 16.00
SECCAO: 02

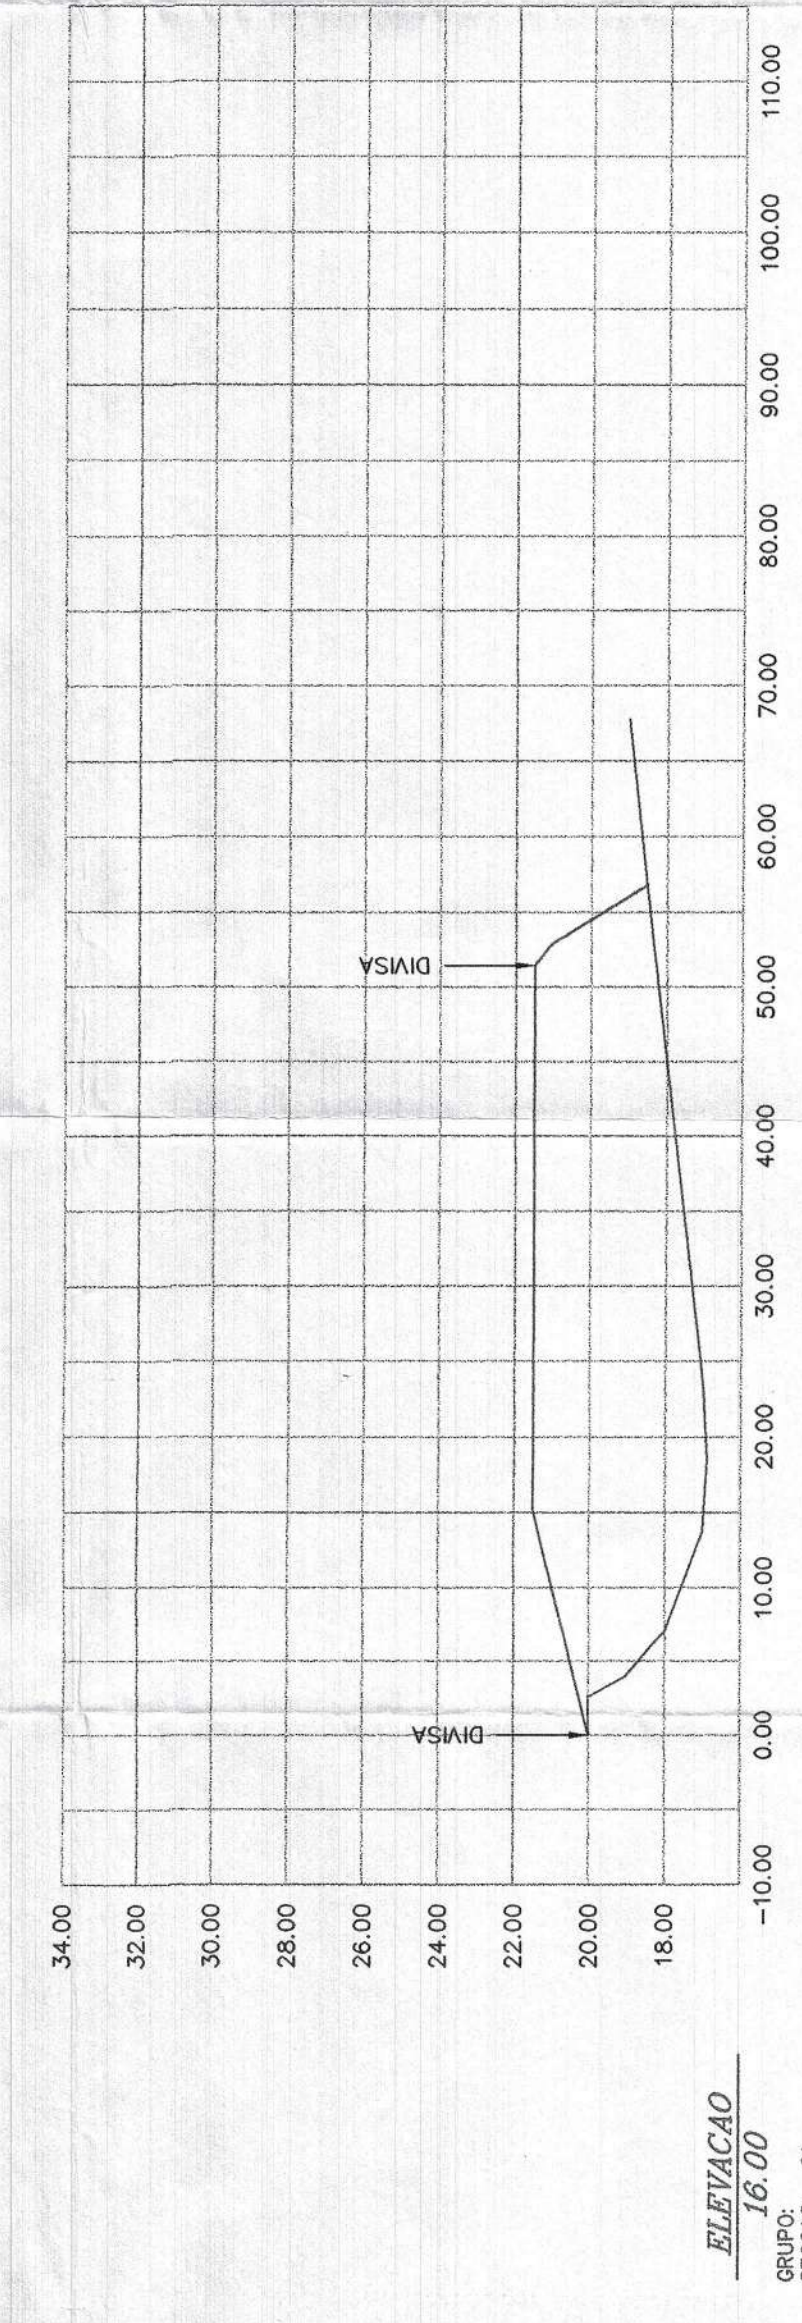


ELEVACAO
GRUPO: 16.00
SECCAO: 01

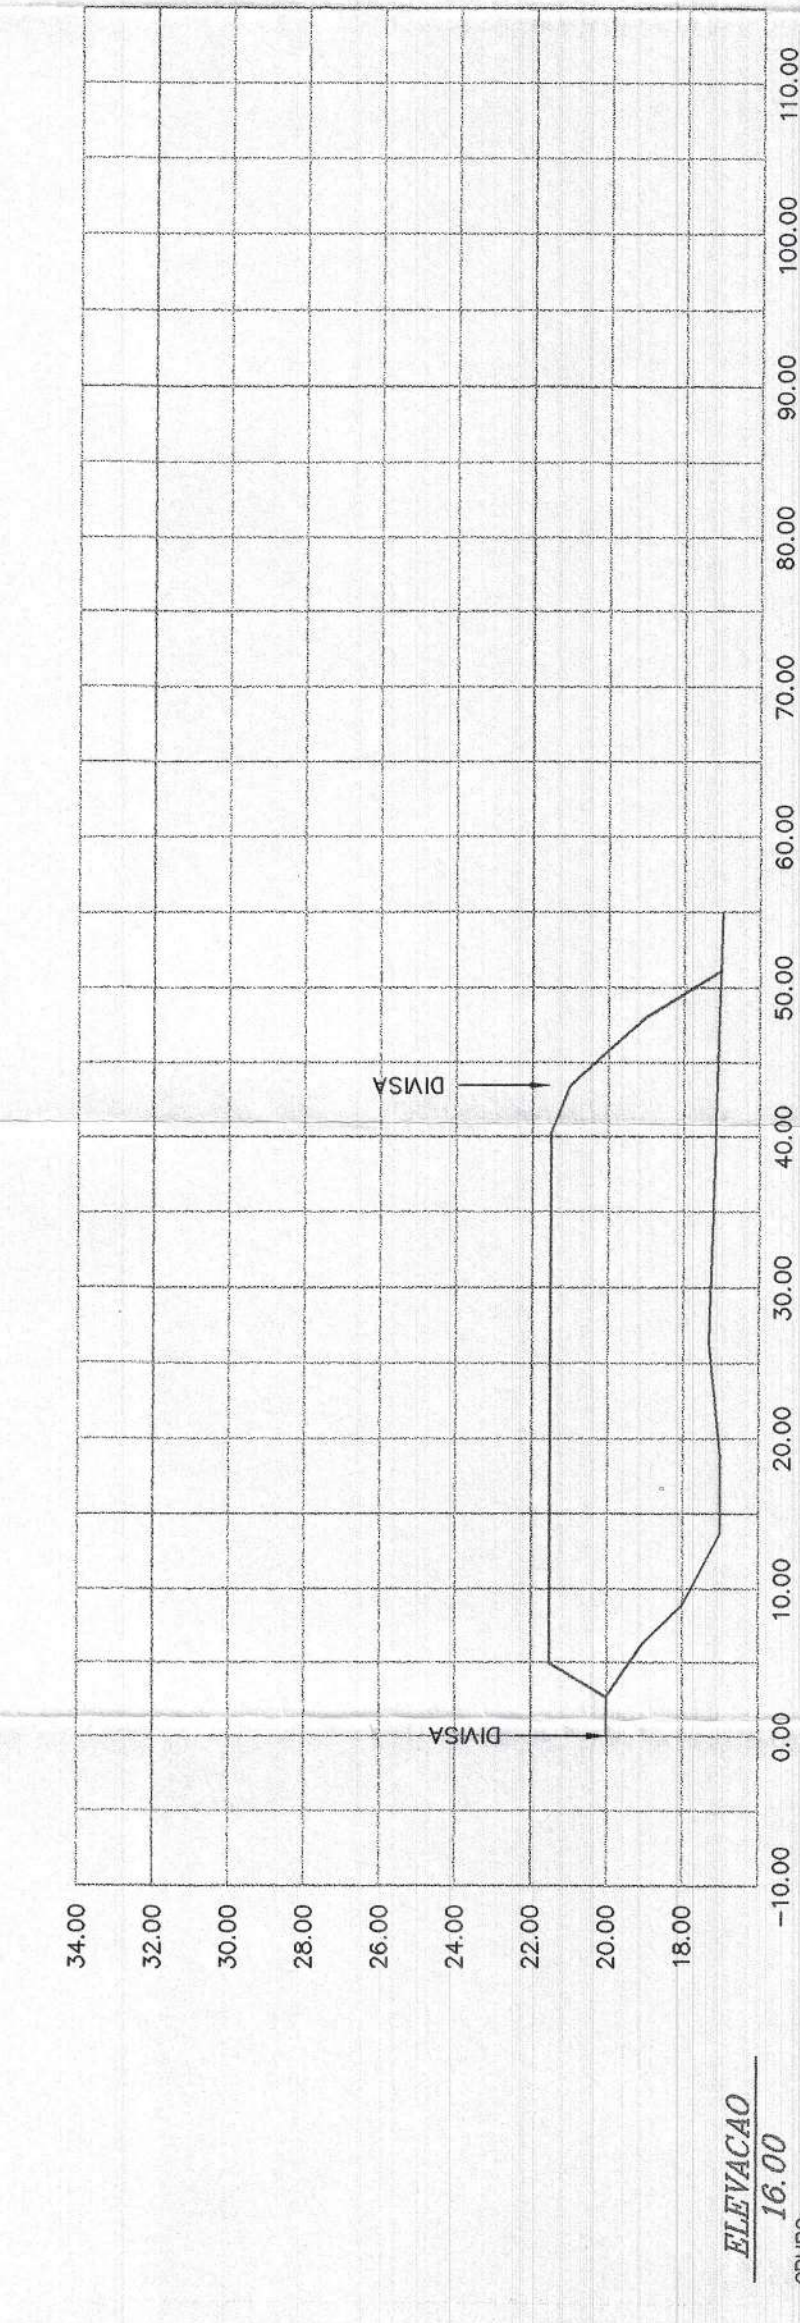


ELEVACAO
GRUPO: 16.00
SECCAO: 00

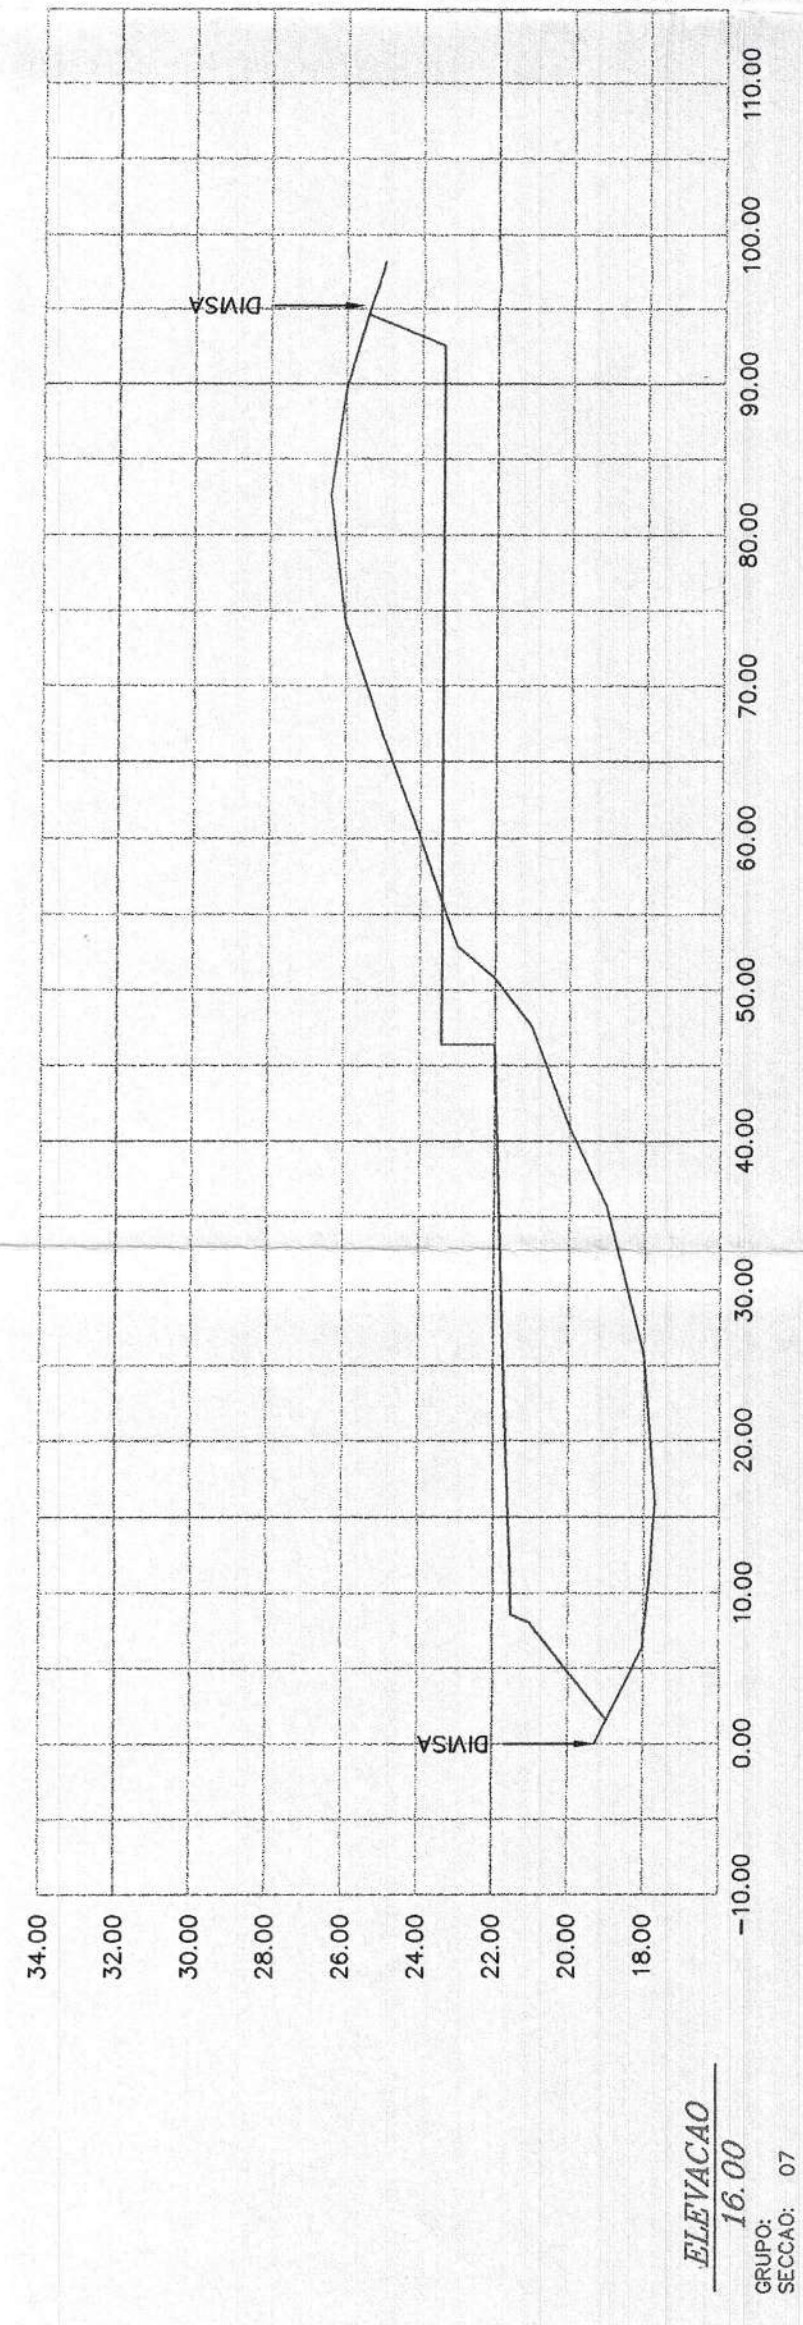


ELEVACAO
GRUPO: 16.00
SECCAO: 07

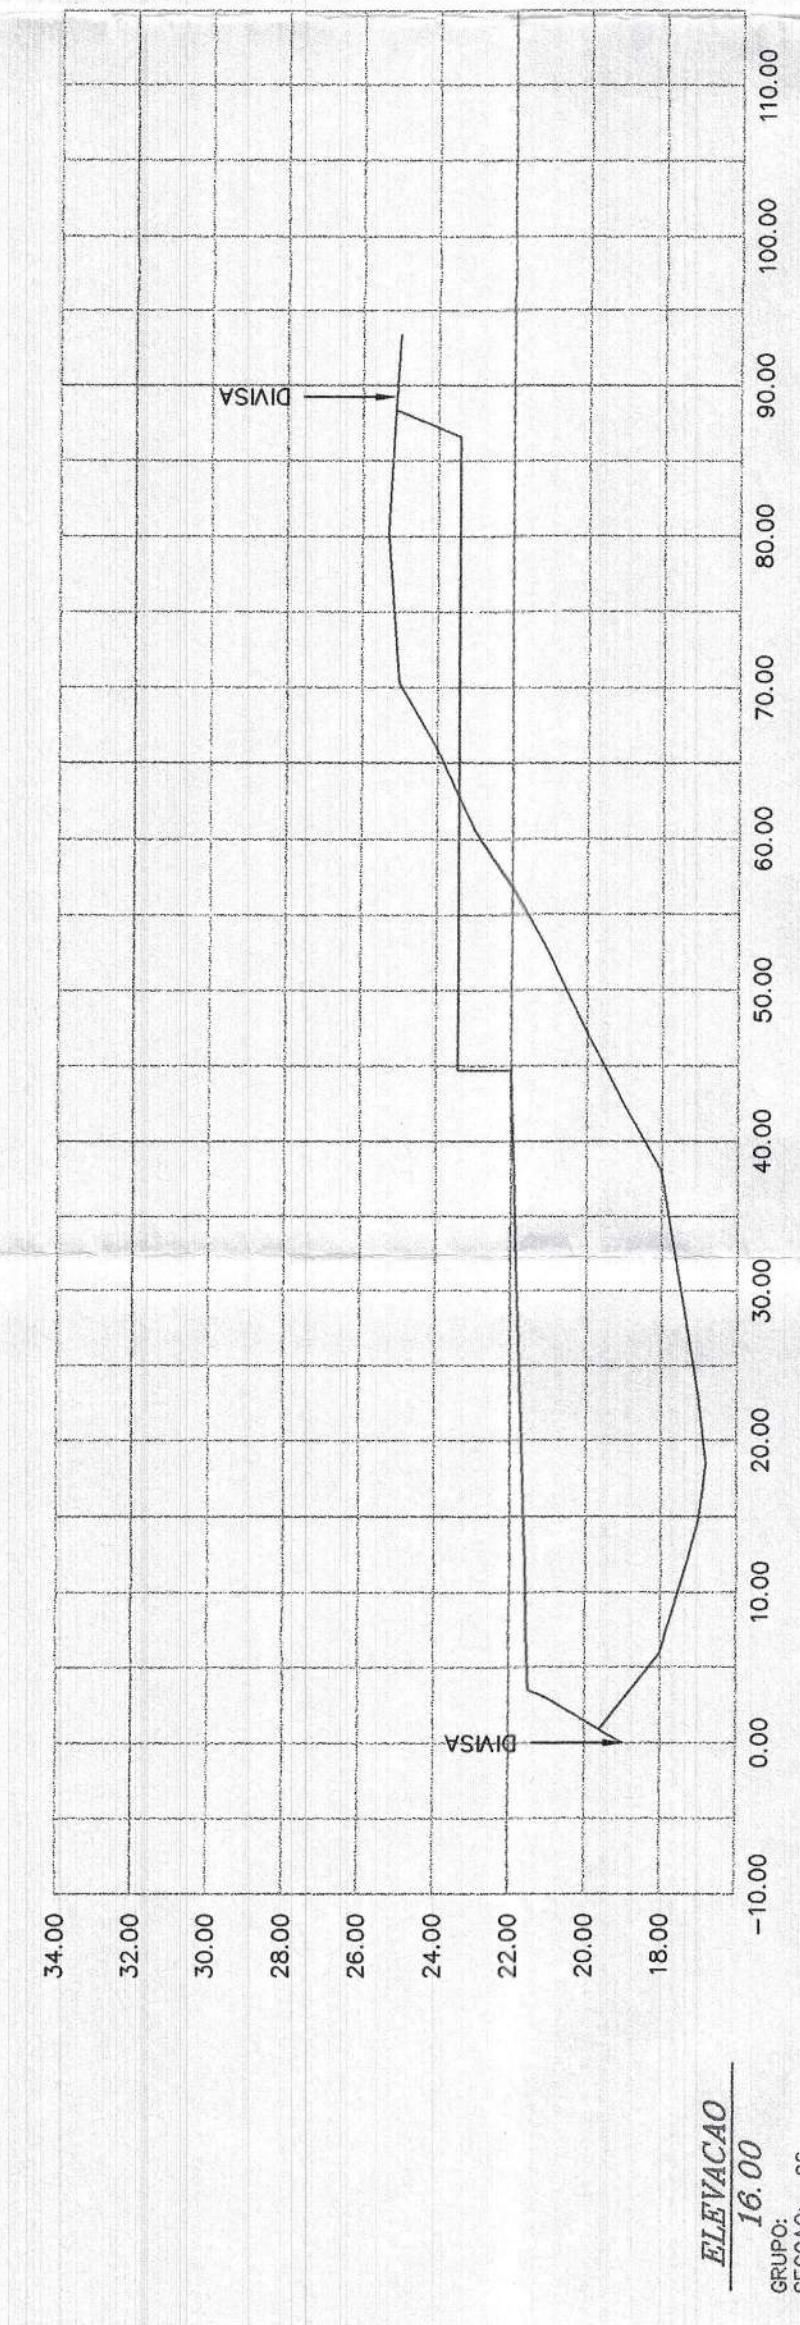


ELEVACAO
GRUPO: 16.00
SECCAO: 08

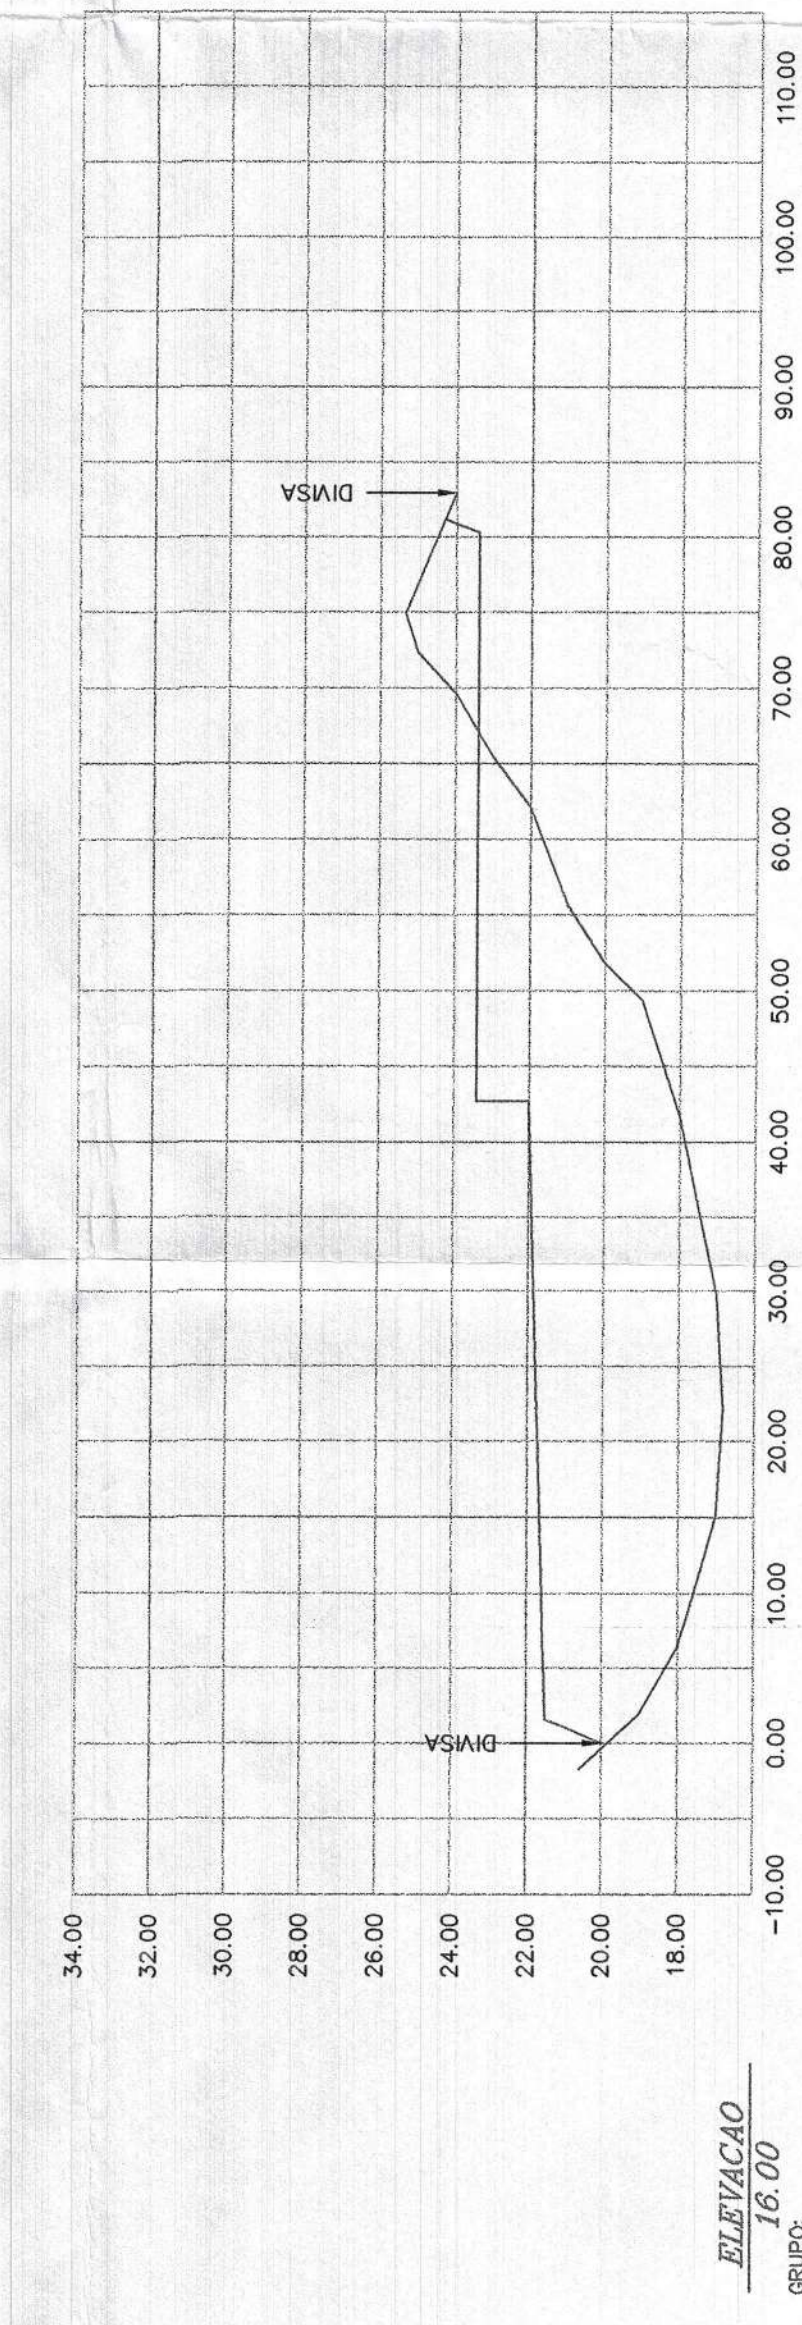


ELEVACAO
GRUPO: 16.00
SECCAO: 05

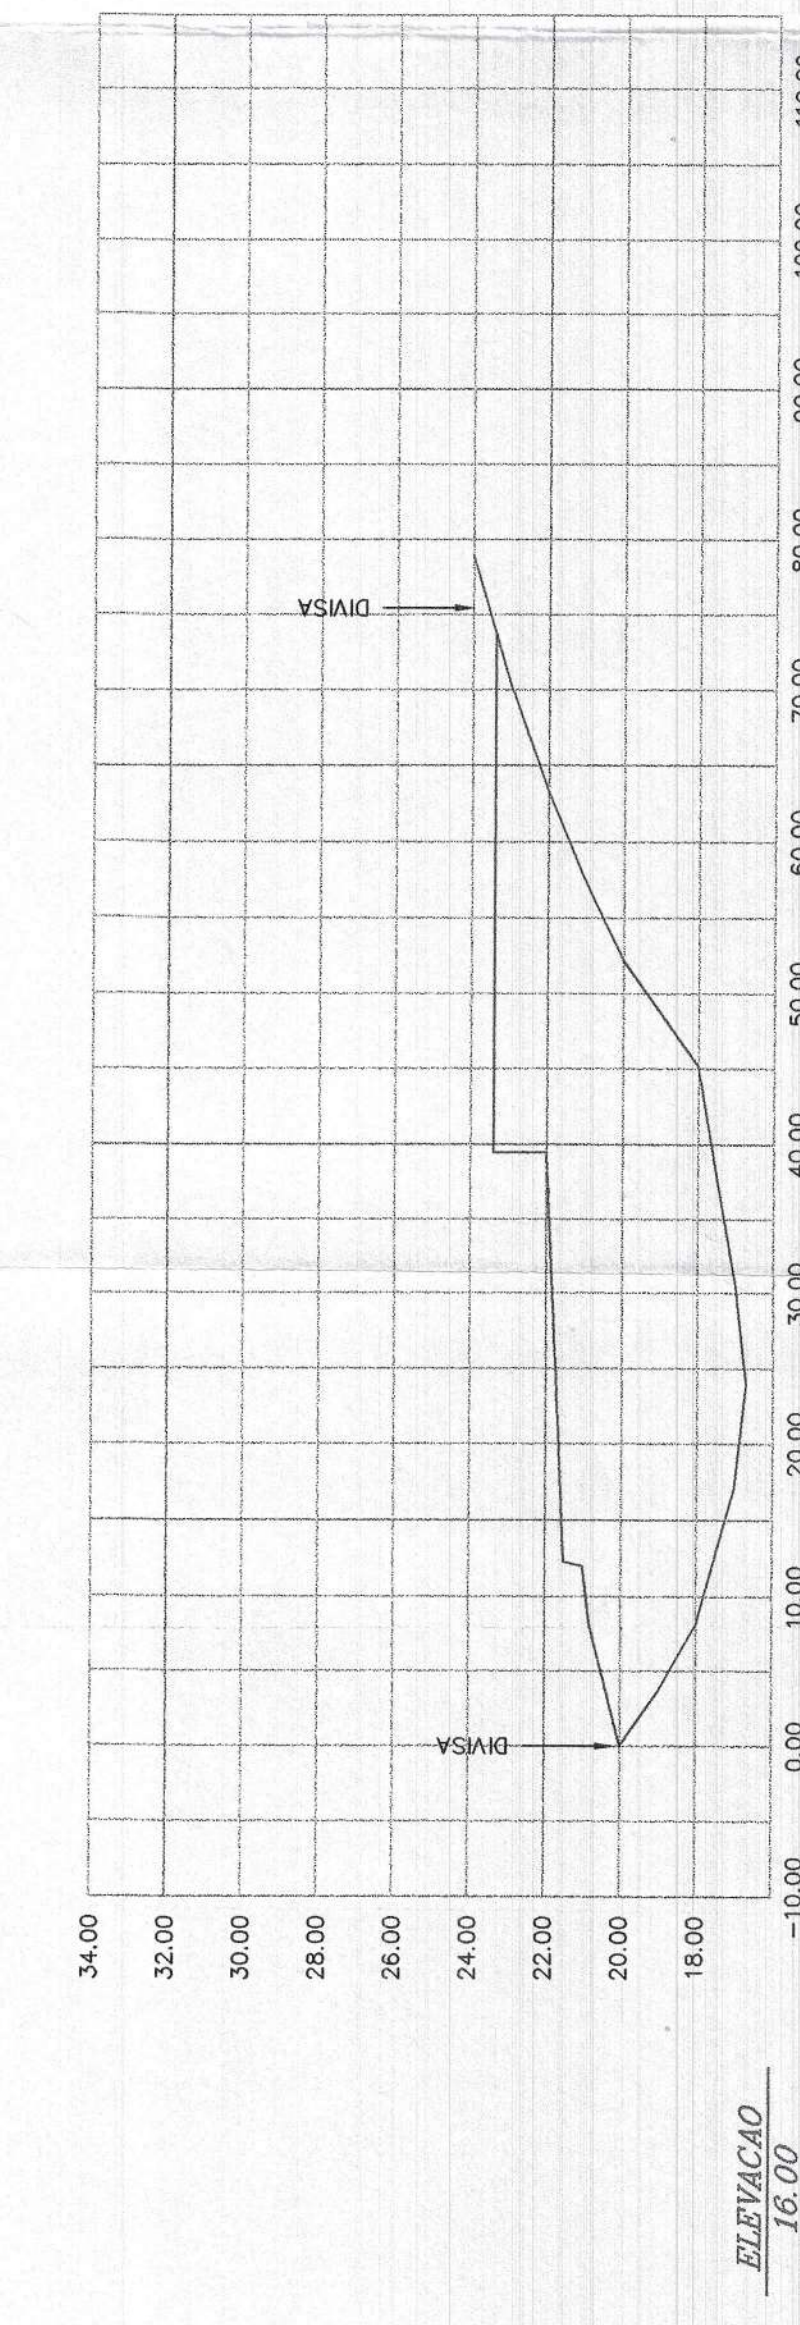


ELEVACAO
GRUPO: 16.00
SECCAO: 04

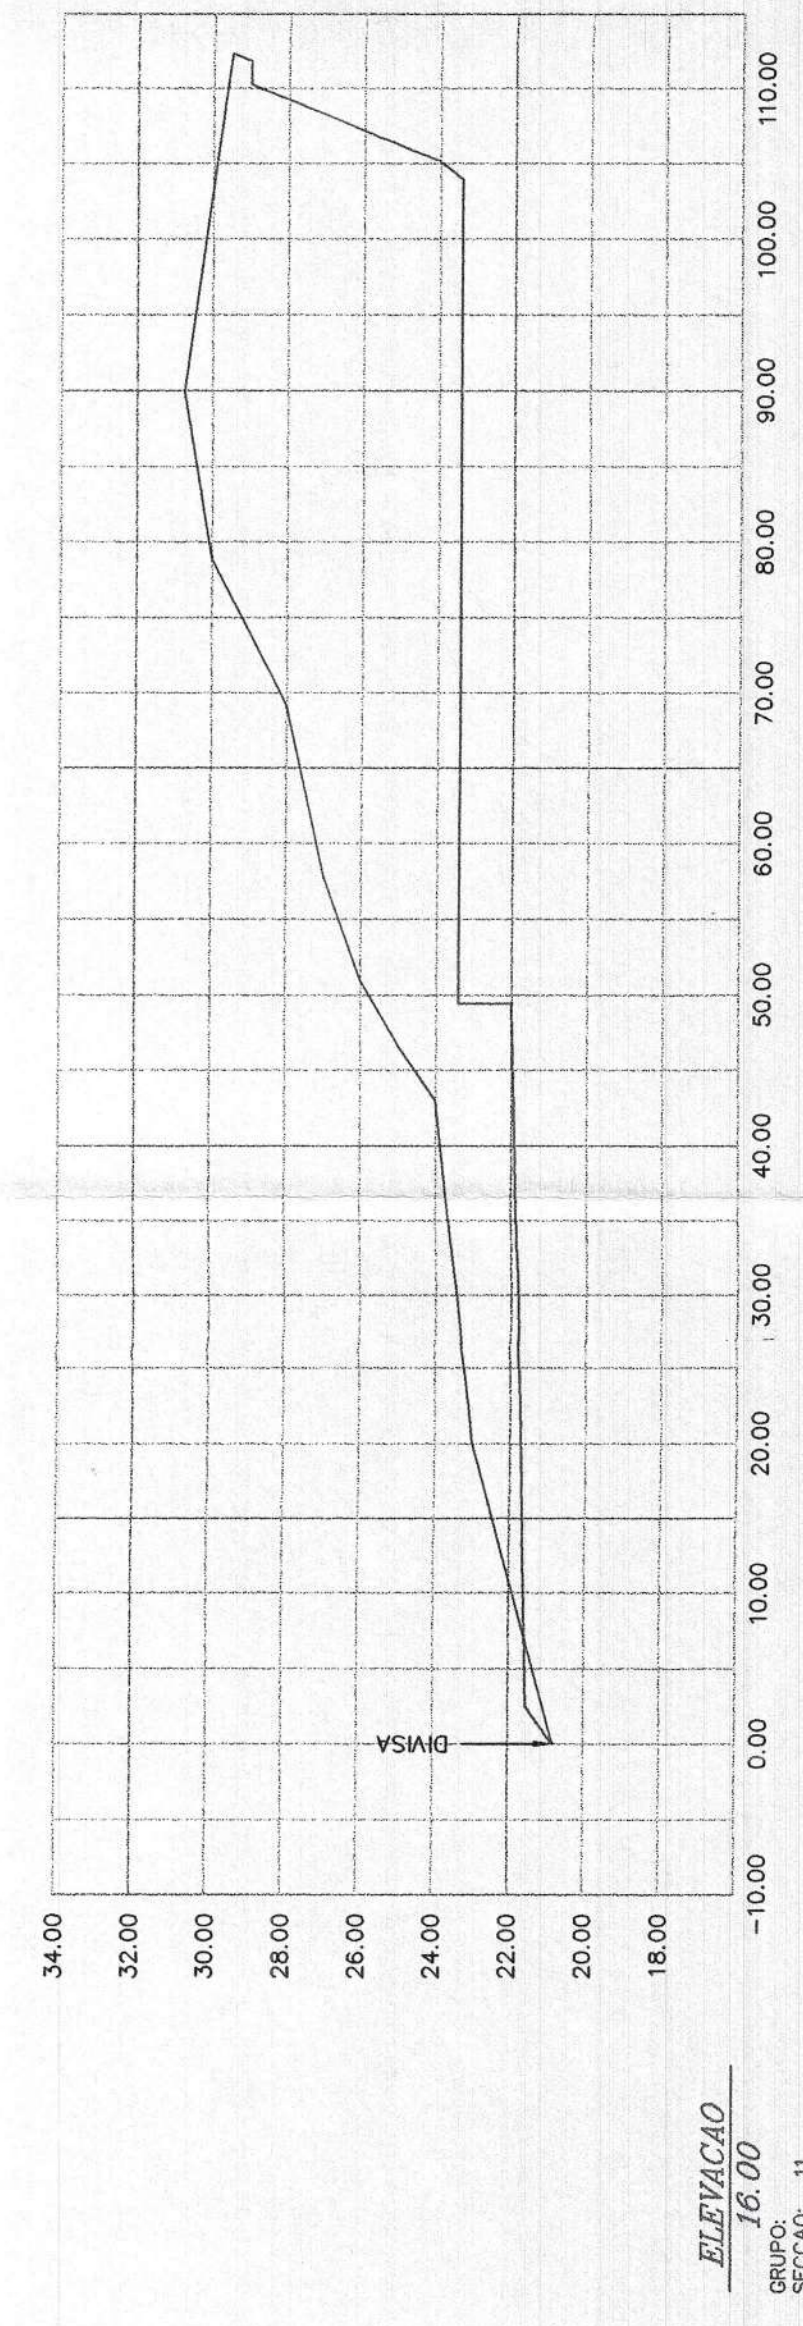


ELEVACAO
GRUPO: 16.00
SECCAO: 11

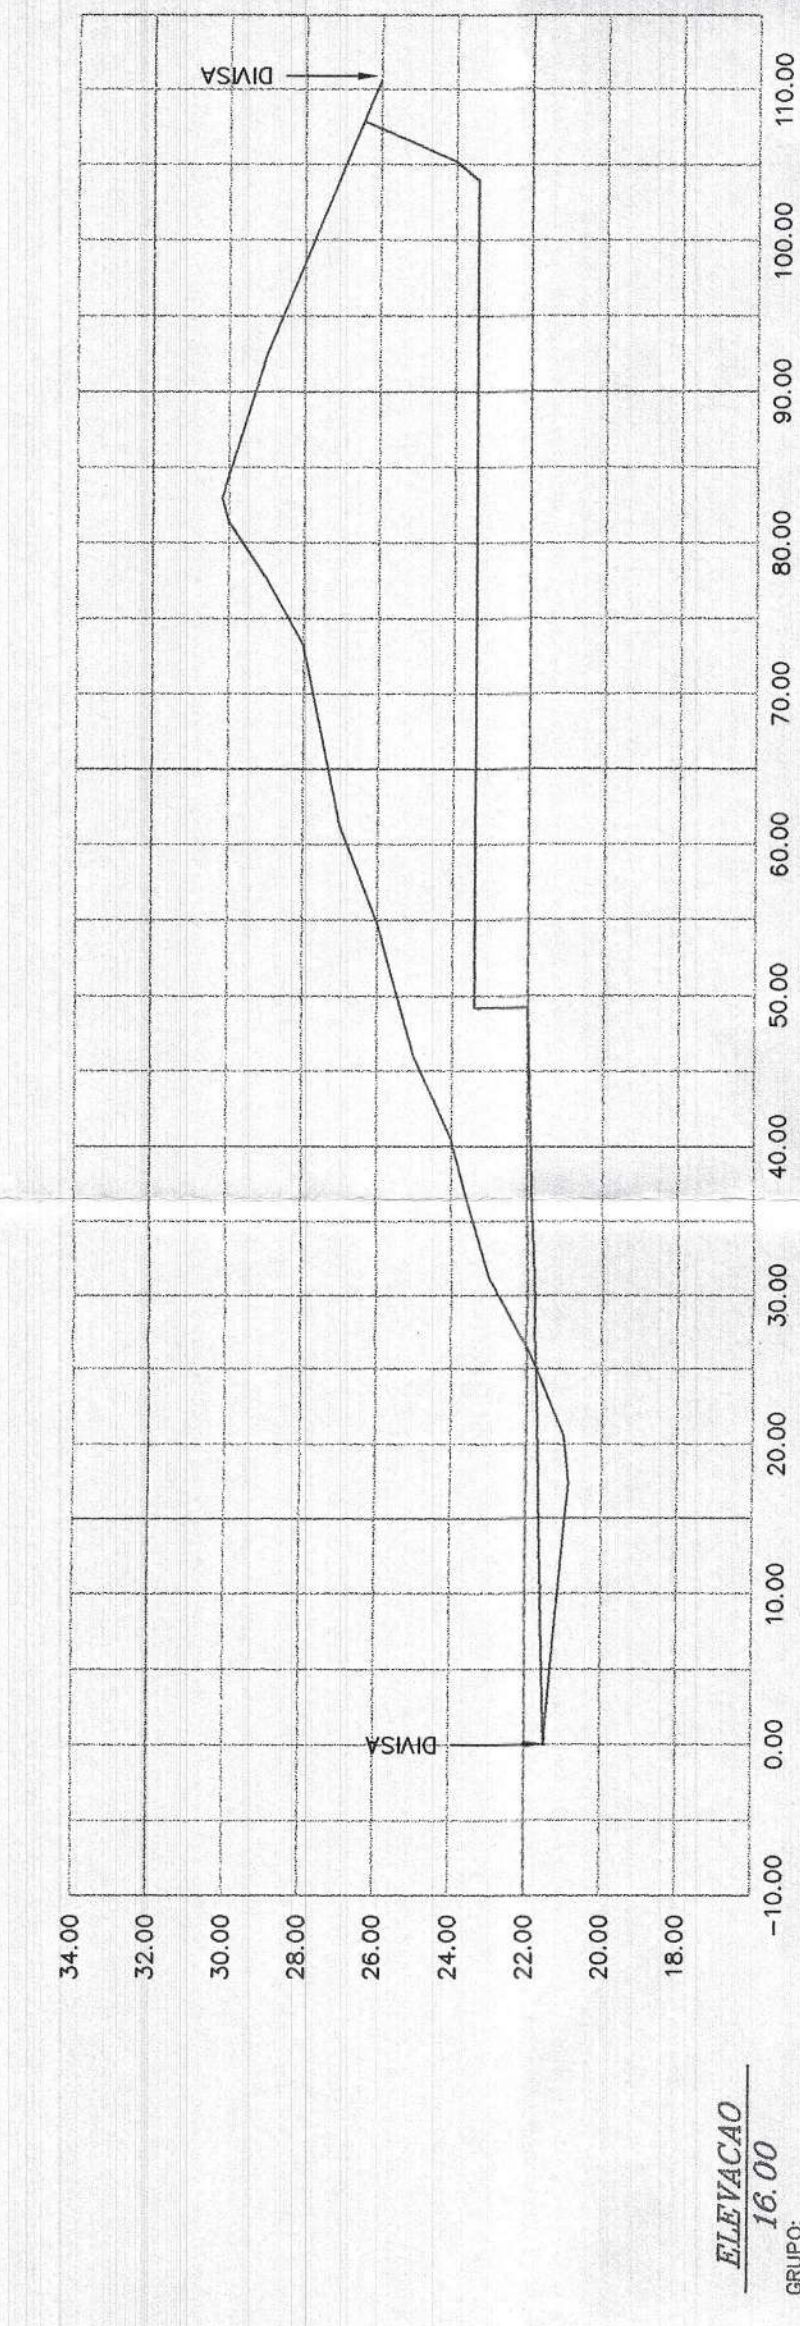


ELEVACAO
GRUPO: 16.00
SECCAO: 10

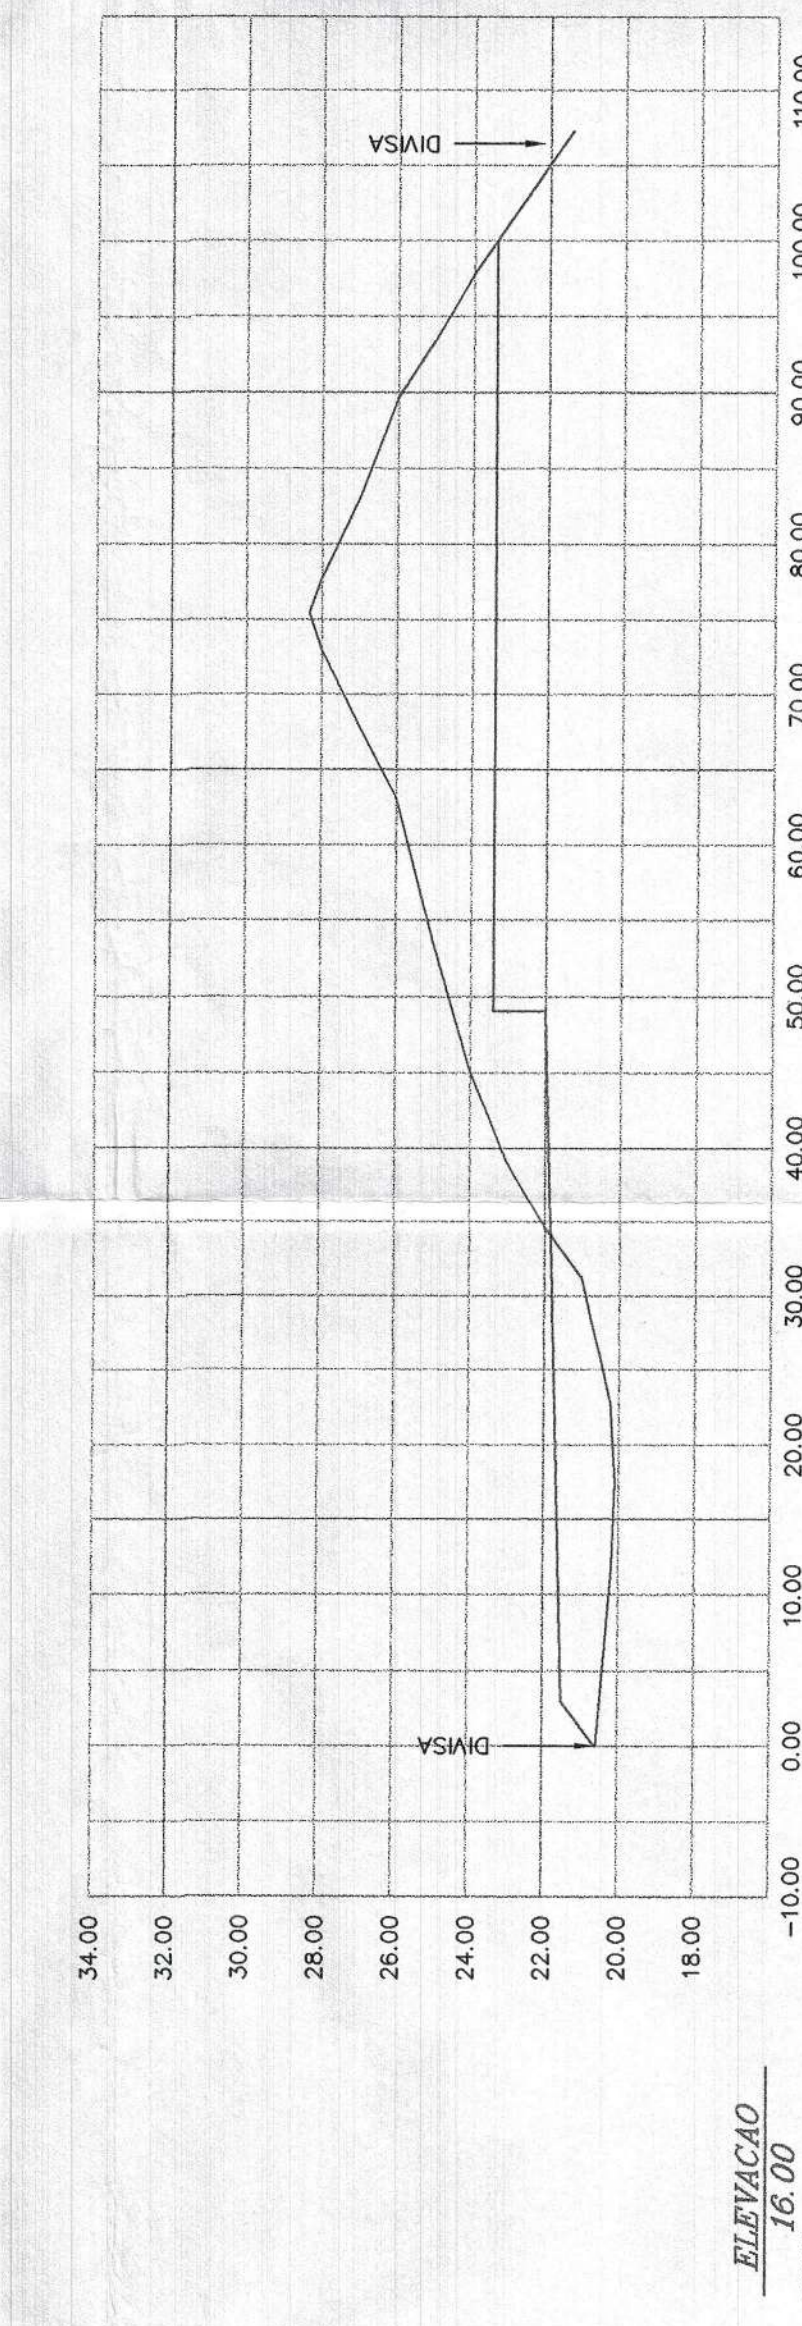


ELEVACAO
GRUPO: 16.00
SECCAO: 09

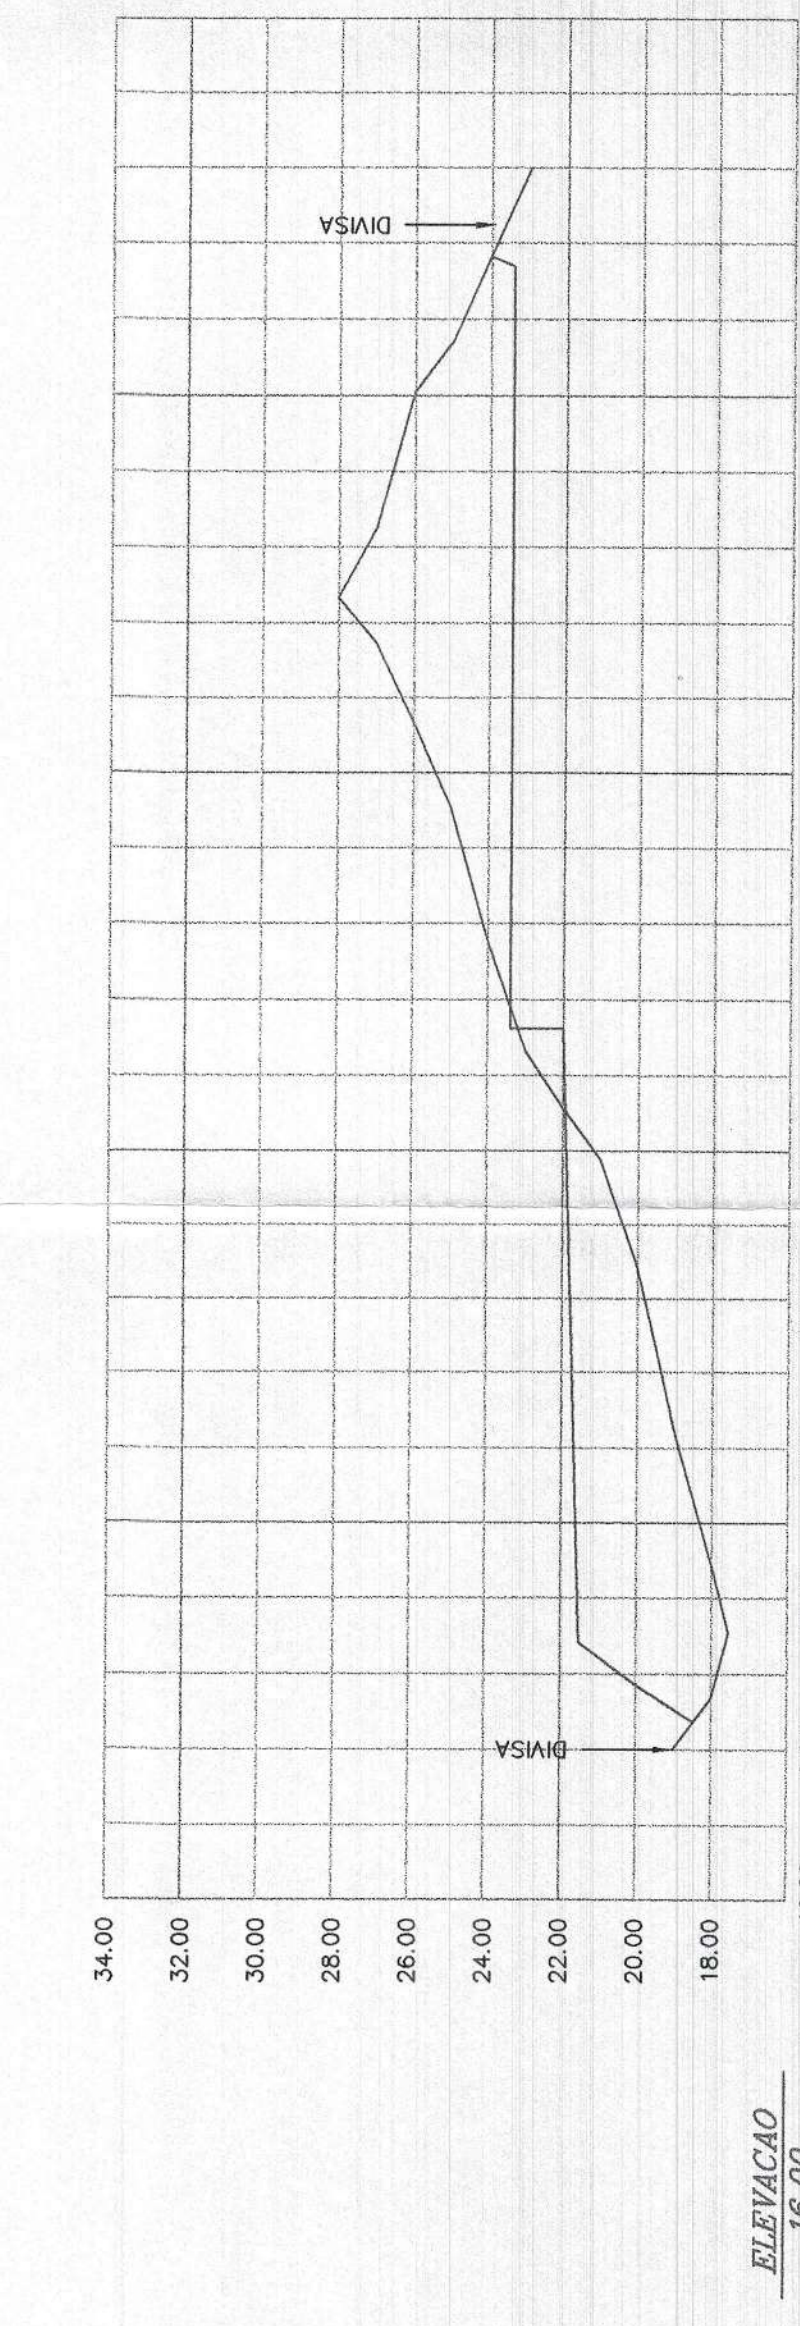

ELEVACAO
GRUPO: 16.00
SECCAO: 06

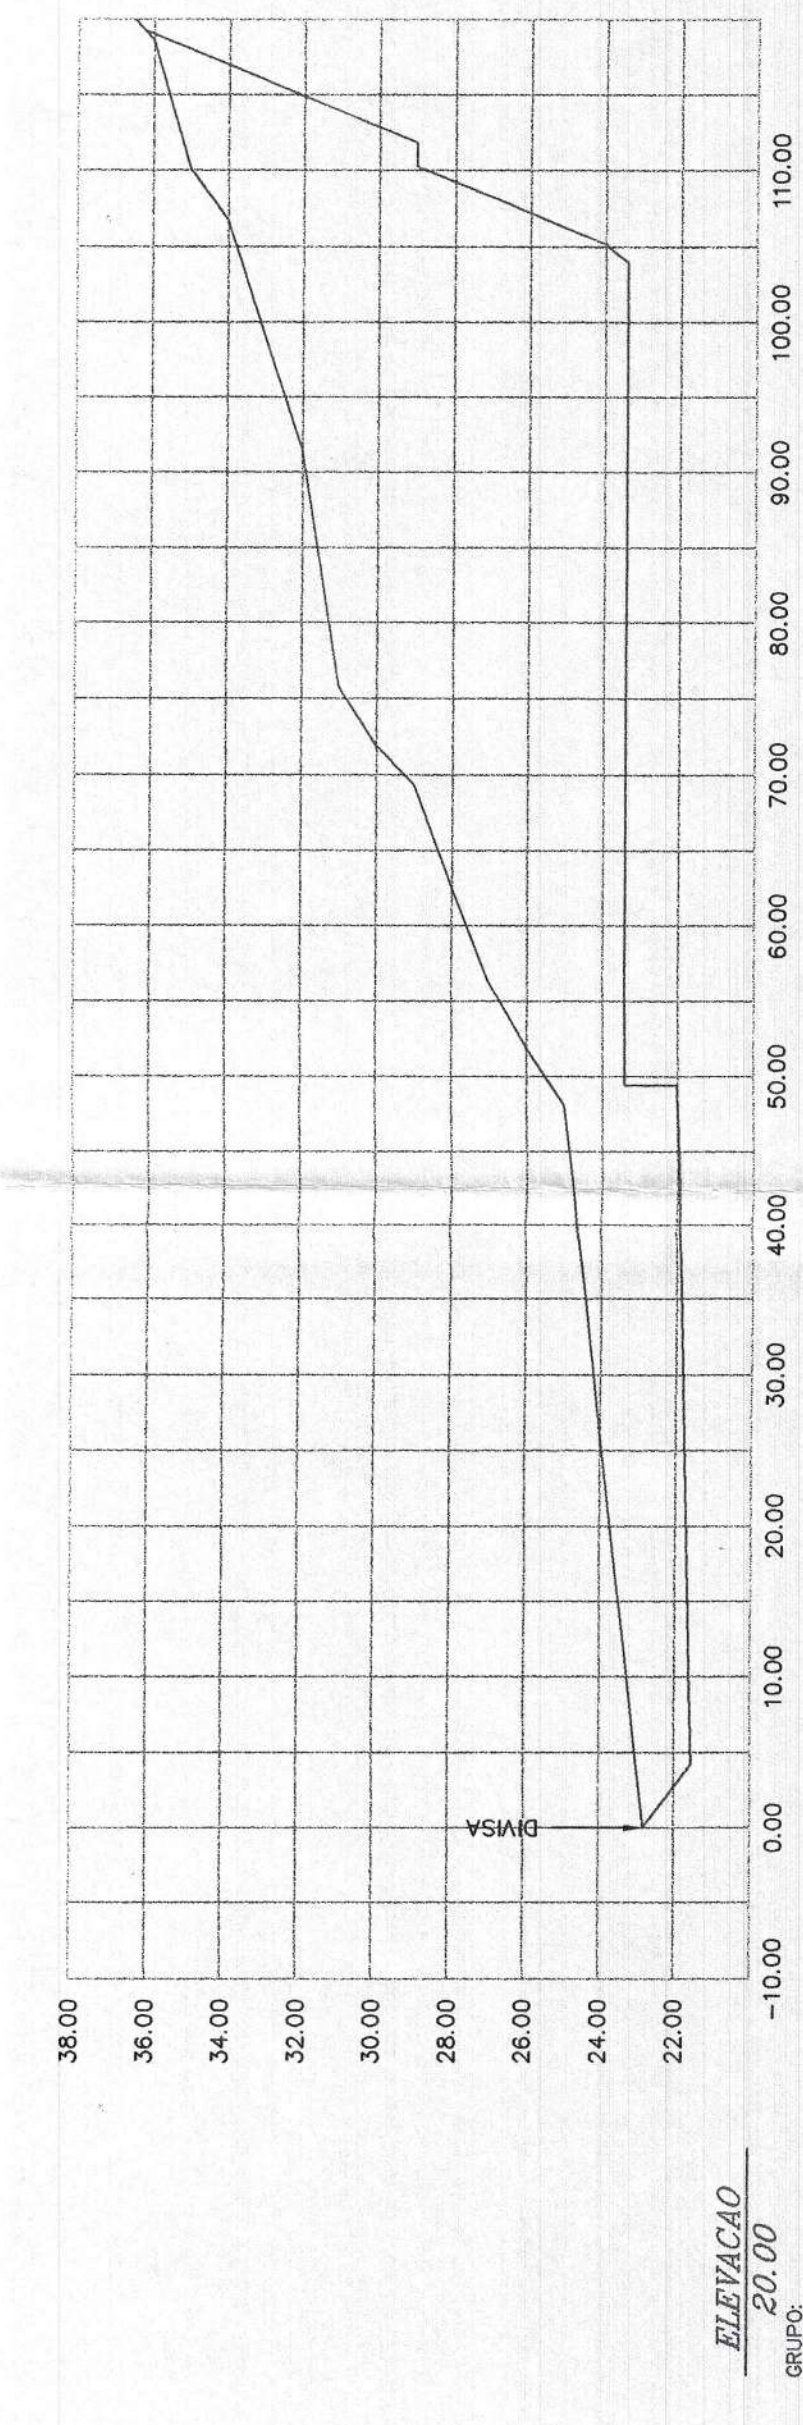

ELEVACAO
GRUPO: 20.00
SECCAO: 13

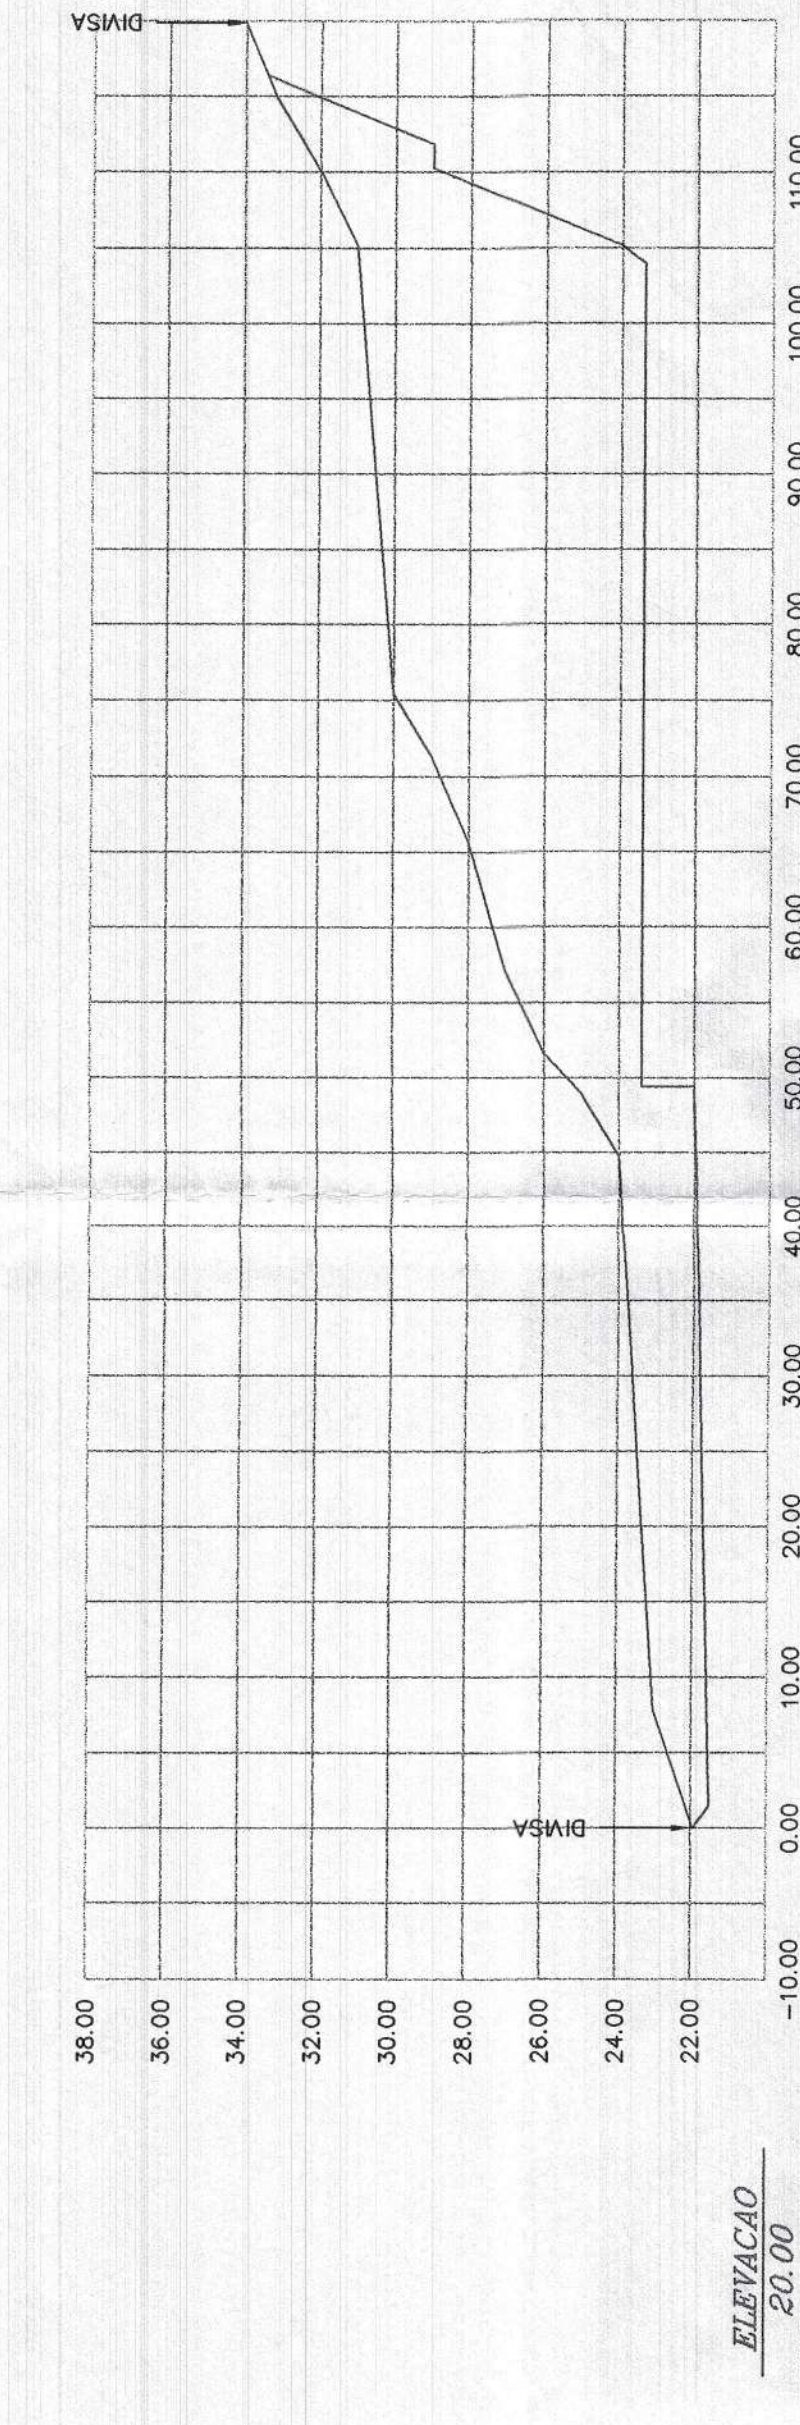

ELEVACAO
GRUPO: 20.00
SECCAO: 12

CONVENÇÕES

- TERRENO NATURAL
- - - PESEL PROJETADO

PROPRIETARIO
Elizabeth Aoki e Benedito
Cândido Aoki
Rua Santa Helena, 100
3000-000 Belo Horizonte

RESPONSÁVEL TÉCNICO

FOLHA		T-02
Nº FOLHAS		02/02
ARQUITO		010205-D
PROJETO		18/04/84
REFERENCIA		ELIZABETHA ADMINISTRACAO E SERVICOS LTDA SHIGUEAKI HAYASHI AREA S.C. H.3.08-2
LACIADA		DE 1/500; P.1/200
DATA		AGOSTO/2006
COORDENADOR	PROFESSOR	ARQUITO
PROFESSOR	PROFESSOR	PROFESSOR