


OBSERVAÇÃO : • QUANTIDADE DE CARRETAS EM OPERAÇÃO CARGA/DESCARGA/PÁTIO = 100 UNIDADES/DIA  
 • TOTAL DE CARRETAS COOPERATIVA = 900 UNIDADES

# PLANTA DE SITUAÇÃO

Escala 1/1500

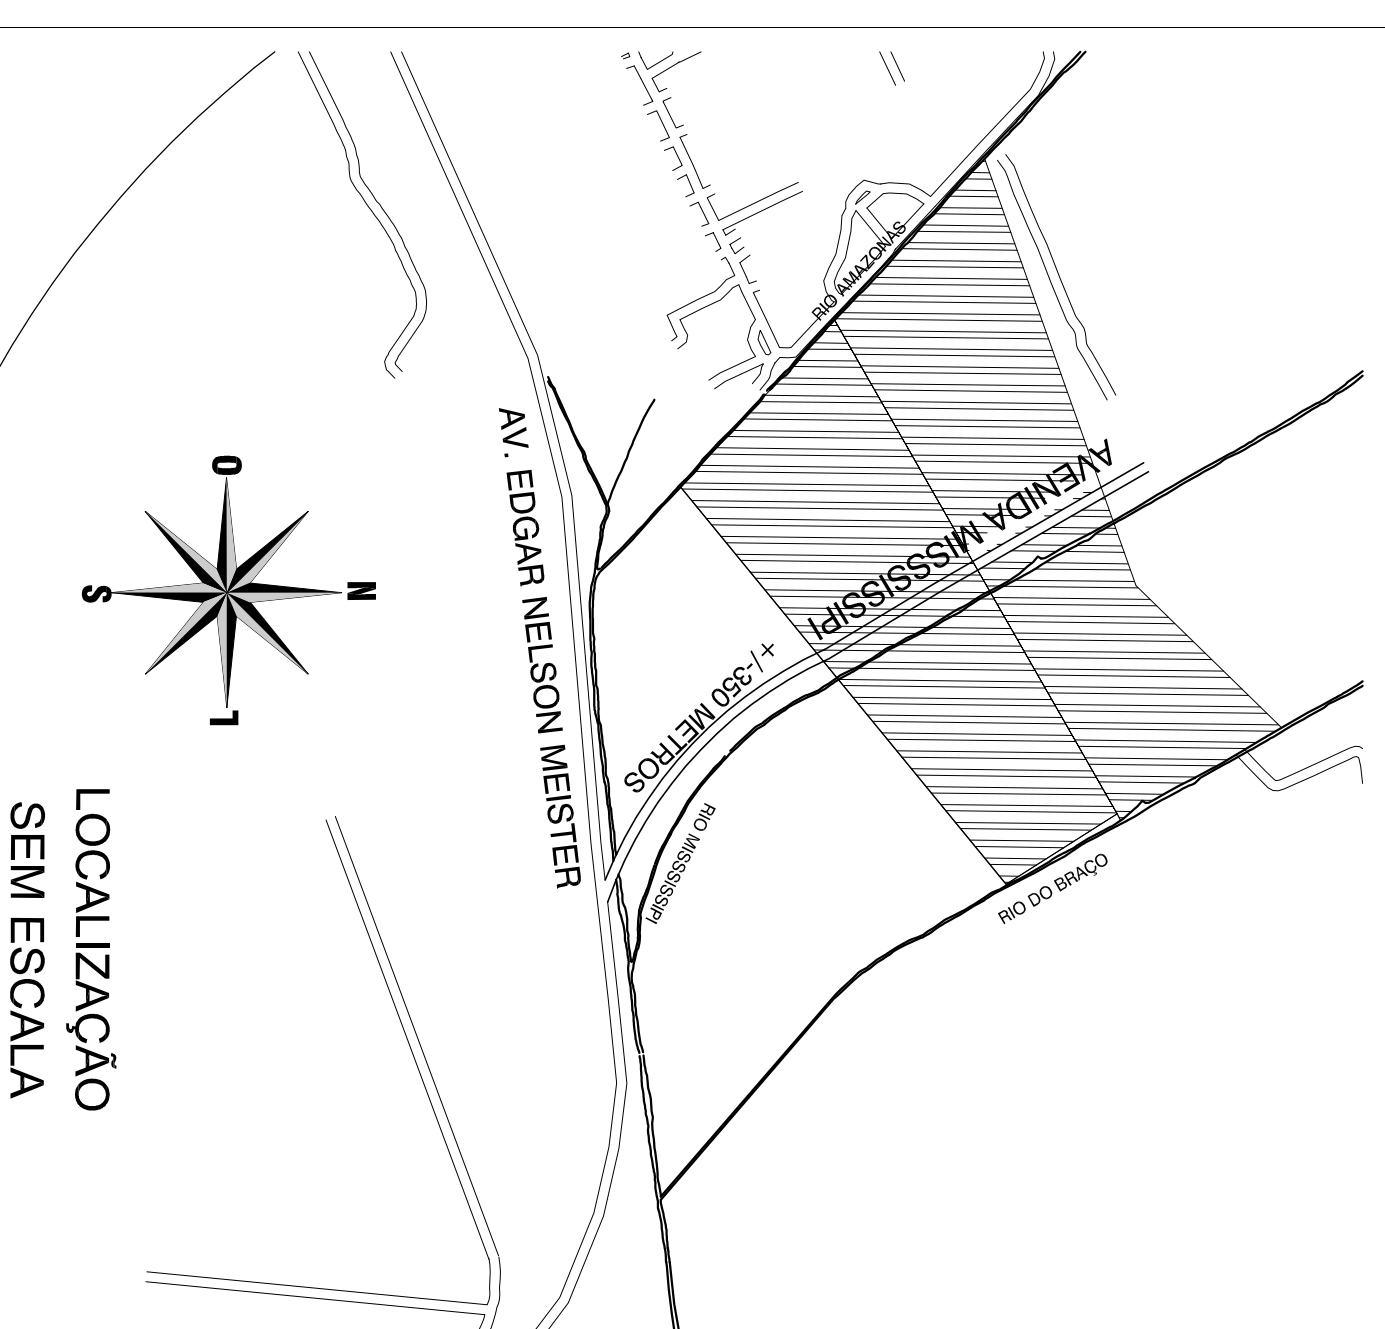

## COOPERCARGO - PROJETO ARQUITETÔNICO

PROPRIETÁRIO: COOPERCARGO - COOPERATIVA		AUTOR DO PROJETO: ARO. VANIO L. KUNTZE	
DOS TRANSPORTADORES DE JOINVILLE		CAUSC A15/90-4	
CONTÉUDO			
LOCALIZAÇÃO E SITUAÇÃO/ESTACIONAMENTO		DATA	
PROPRIETÁRIO		ESCALA	
COOPERCARGO-COOPERATIVA DOS TRANSPORTADORES DE JVILLE		1/1500	
ENDEREÇO DA OBRA		FOLHA	
AV. MISSISSIPI - DISTRITO INDUSTRIAL NORTE - JOINVILLE - SC		01/01	