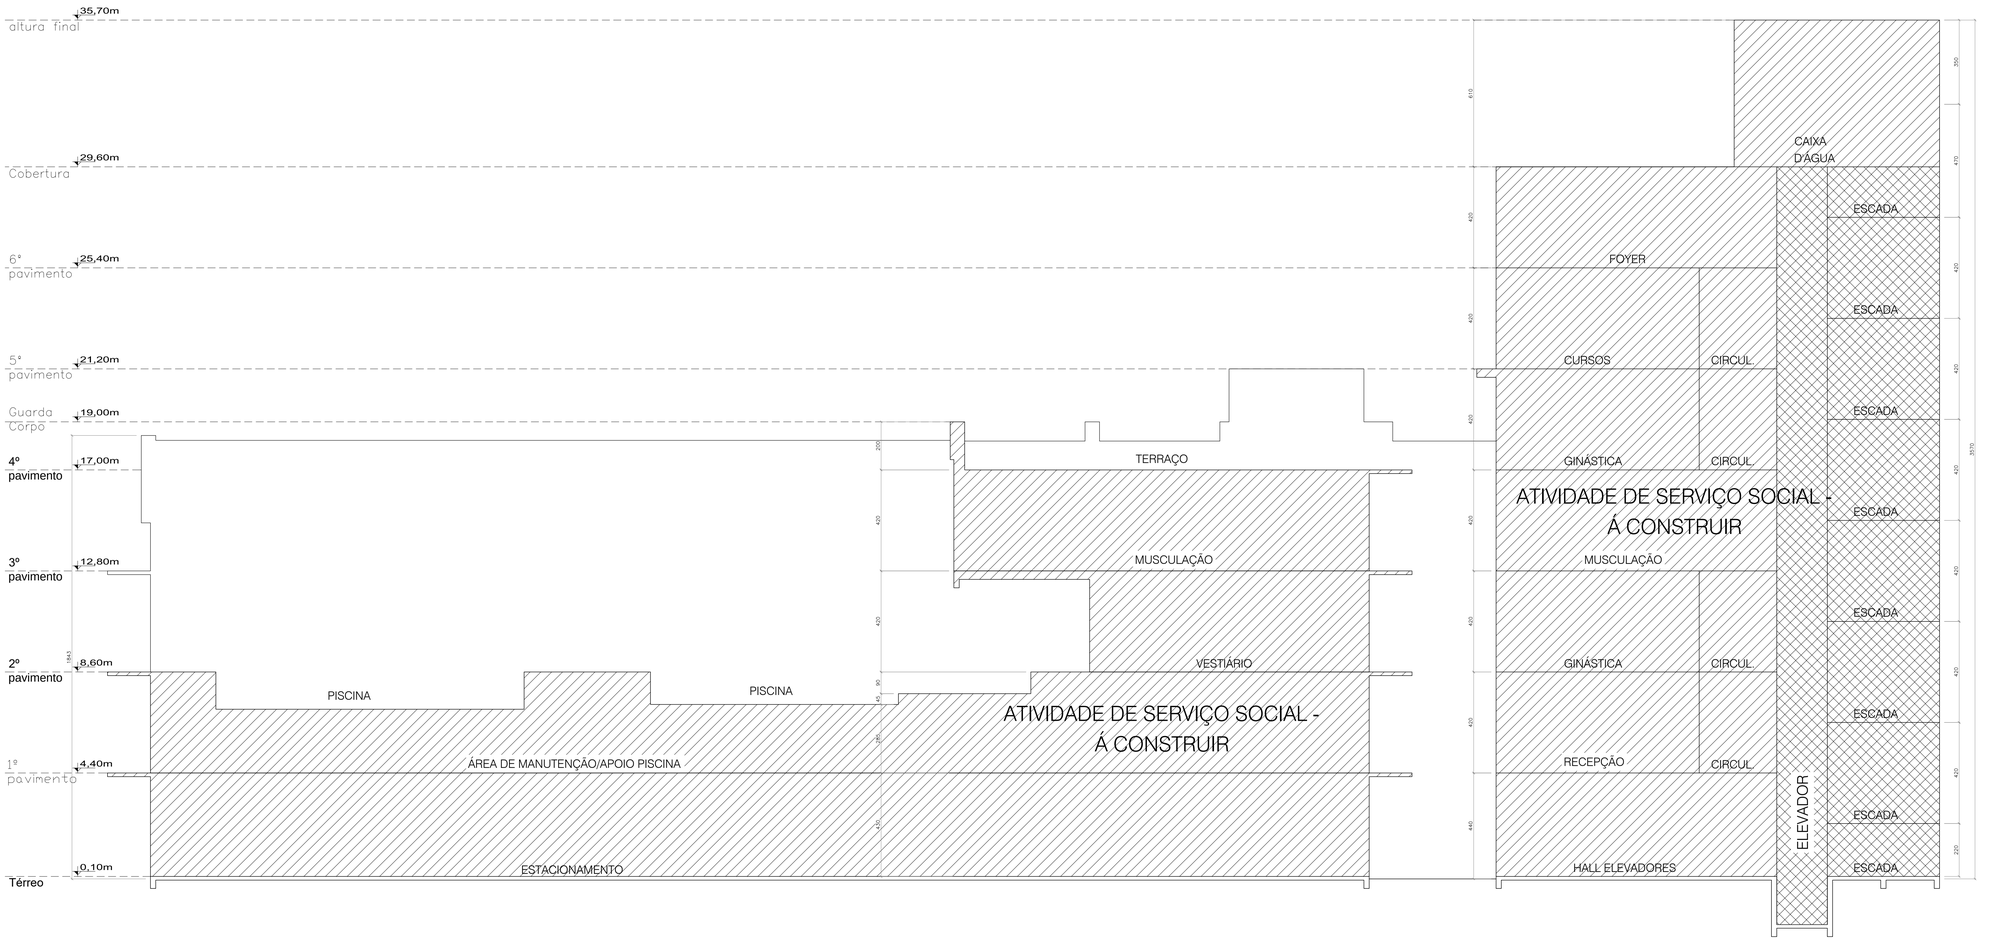

ESQUEMA VERTICAL CC

ESCALA.: ---------- 1:100

CARIMBO

REVISÕES

Nº	DATA	DESCRIÇÃO	ASSINATURA
		"AS BUILT"	

LOTUS ENGENHARIA & CONSULTORIA
Rua Orestes Guimarães, 216 - Centro - 89001265 - Joinville - SC
Fone: (47) 3472-0628/9103-0014
jardel@lotusengenharia.com.br

SERVIÇO SOCIAL DO COMÉRCIO
DEPARTAMENTO REGIONAL
SANTA CATARINA
Rua Felipe Schmidt, 785 – Centro – Florianópolis
CEP 88.010-002 – Fone/Fax: (48) 3251-4800
sesc-ro@resc-sc.com.br

Projeto

LEGAL

Local: CENTRO DE ATIVIDADES DE JOINVILLE
End.: Rua Itaípolis, 470 – Bairro América – Joinville/Santa Catarina – 89204-100 Tel: (47) 3433-3100

Obra: BLOCO DA PISCINA TÉRMICA

Conteúdo: ESQUEMA VERTICAL CC

Proprietário: SERVIÇO SOCIAL DO COMÉRCIO

Resp. técnico executivo: ENG. CARLOS AUGUSTO EMERY CADE
CREA 052624-7

Conteúdo Anterior nº

Conteúdo Atualizado nº

Autor do Projeto

ARQ. Maiaura Meurer Reichert
CAU A 50317-7 – SESC/DR-SC/DAF/SPO

Assinatura

Prancha nº **10**

Co-Autor do Projeto
ARQ. Joel Brizot — CAU A 47285-9
ARQ. Marcelo Farias Rodrigues — CAU A 24938-6
ARQ. Jardel Brizot — CREA 053.726-1

Total: 10

Arquivo	Desenho	Escala	Data
LEG-PISCINA CAD.DWG	JOEL	Indicada	25/06/2018

DATA DE PLOTAGEM: 05/outubro/2015, ********** PENA DE PLOTAGEM: Arquitetonico Lotus.ctb
ARQUIVO: C:\Users\Lotus Engenharia\OneDrive\Trabalhos Lotus Engenharia\Alana Keller\Trabalhos Lotus\SESC\SESC Joinville\LEG-PISCINA CAD.dwg
TAMANHO DA PRANCHA:(1070mm x 529mm)